



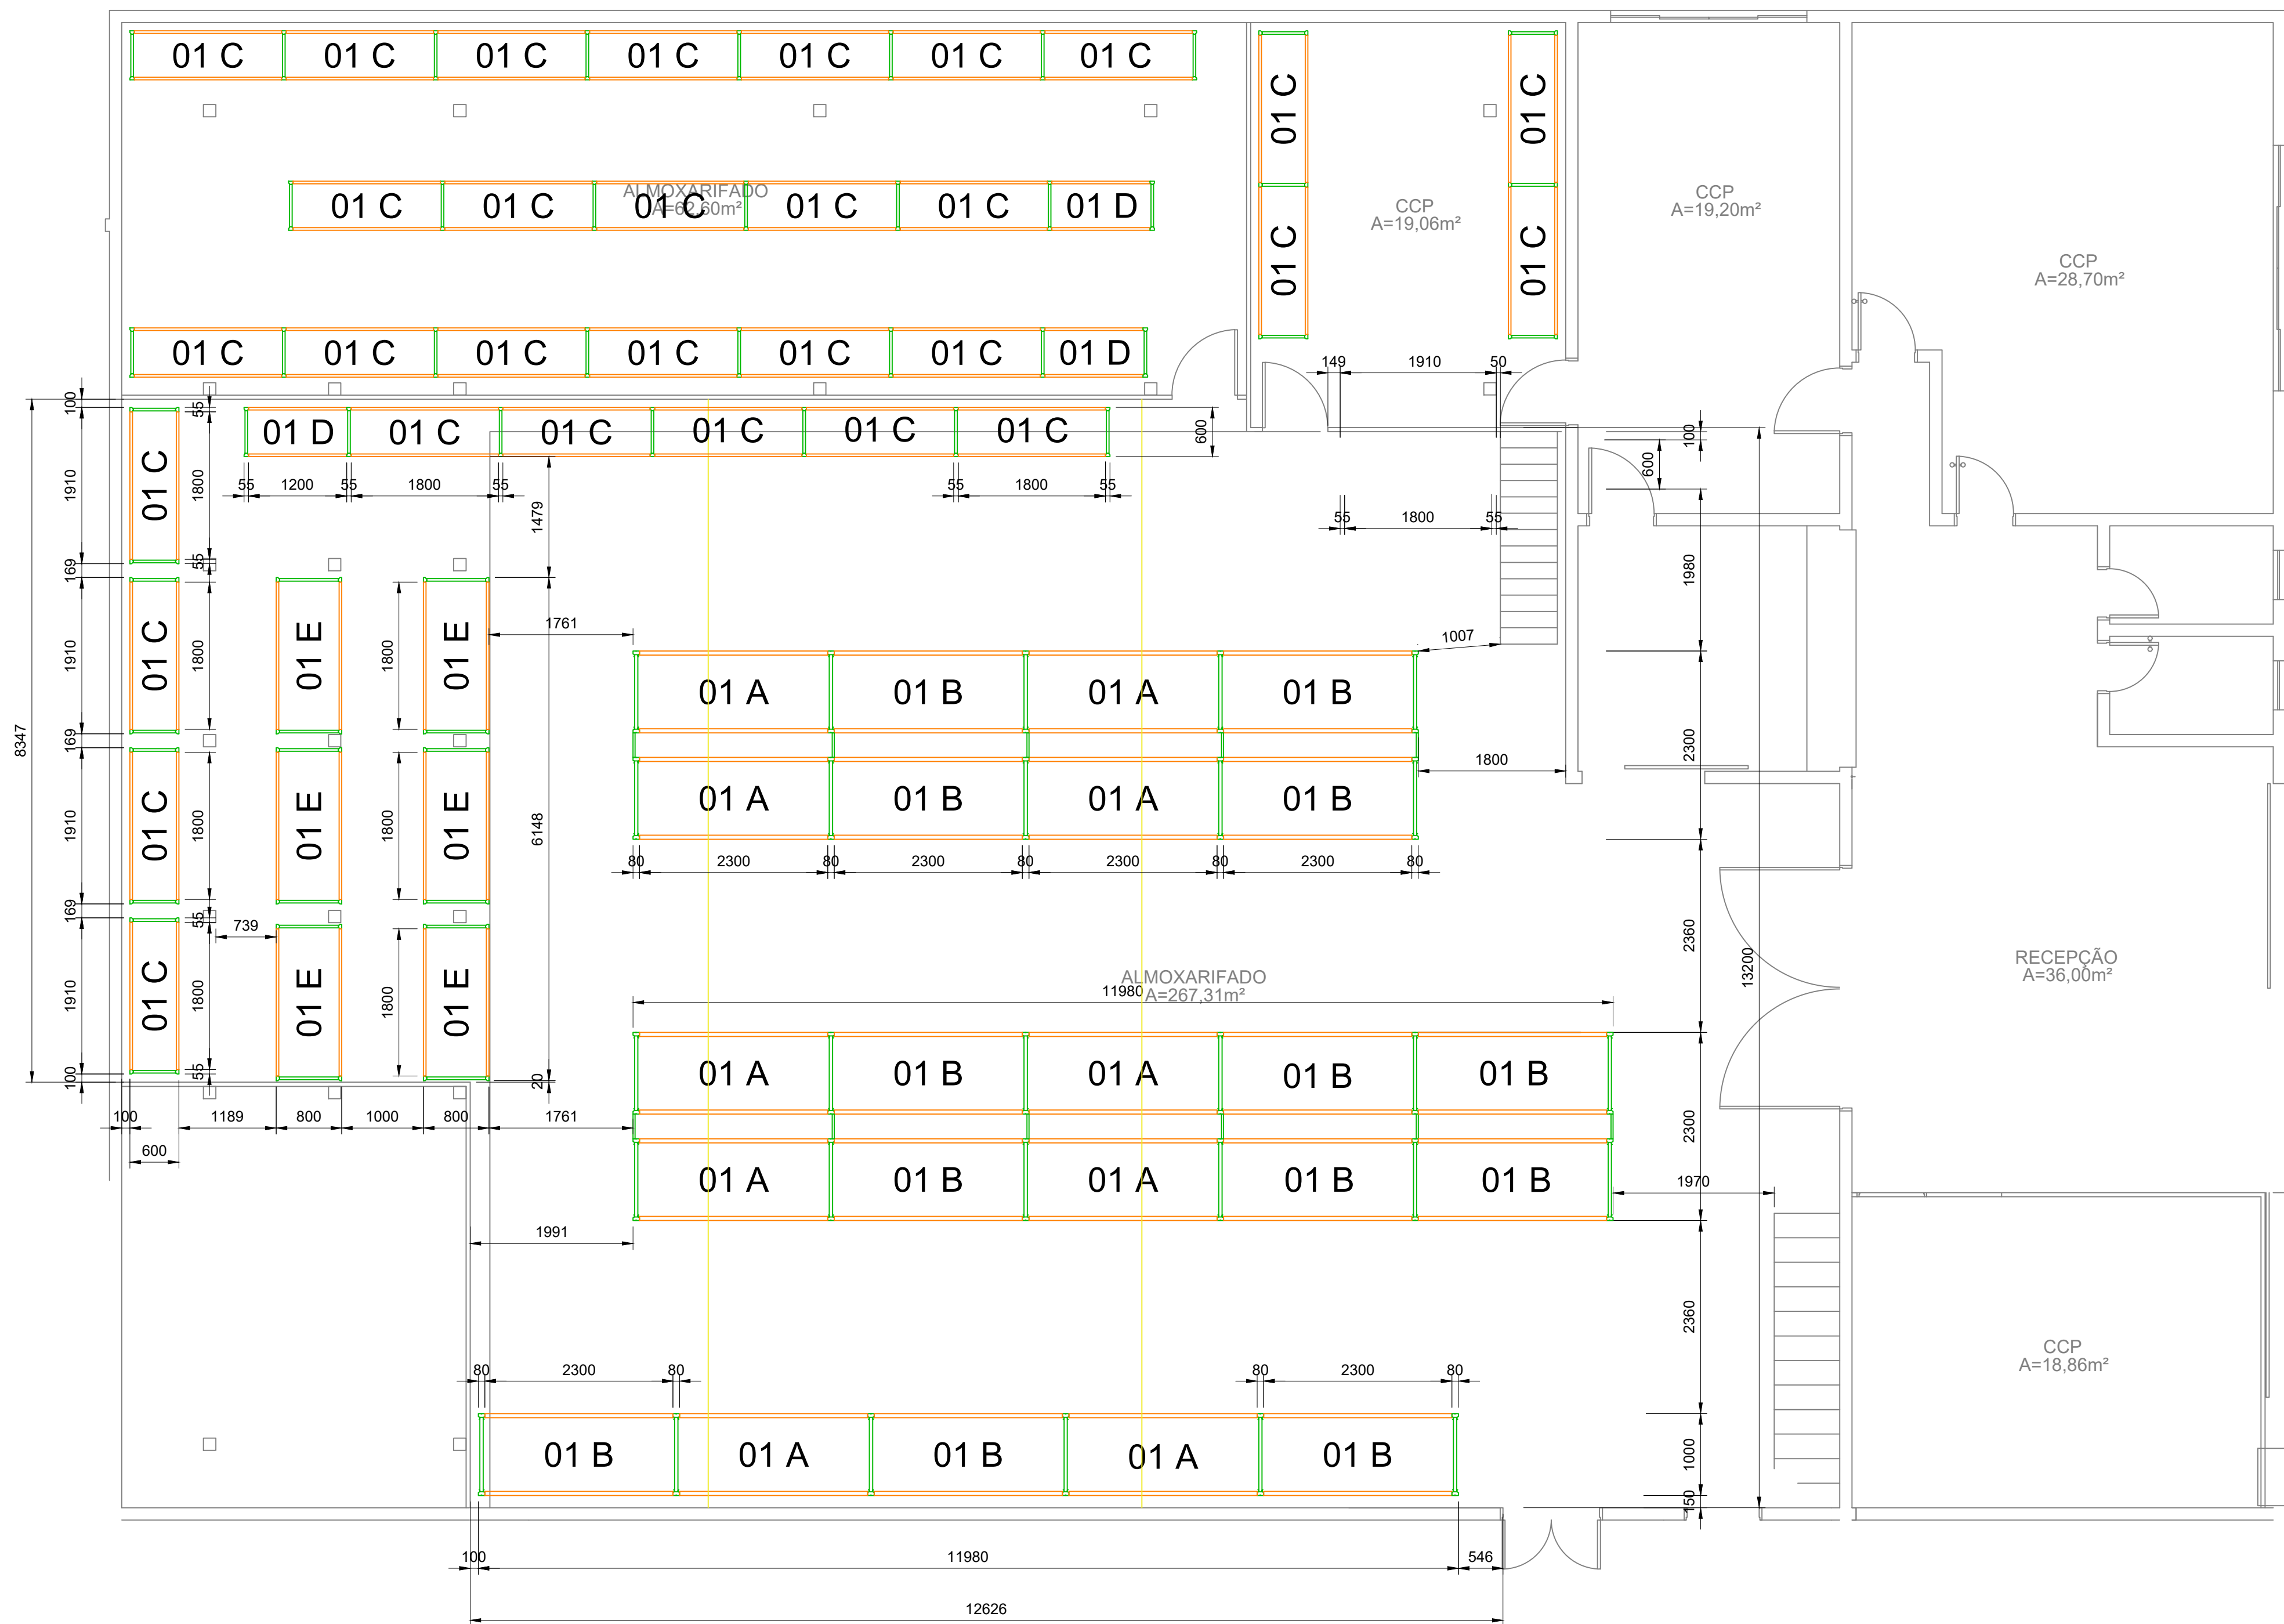

PLANTA BAIXA

PÉ DIREITO LIVRE DO PRÉDIO: Não informado
CAP. DE ARMAZENAGEM TOTAL: 164 pallets + 51 planos
ESCALA - 1:75

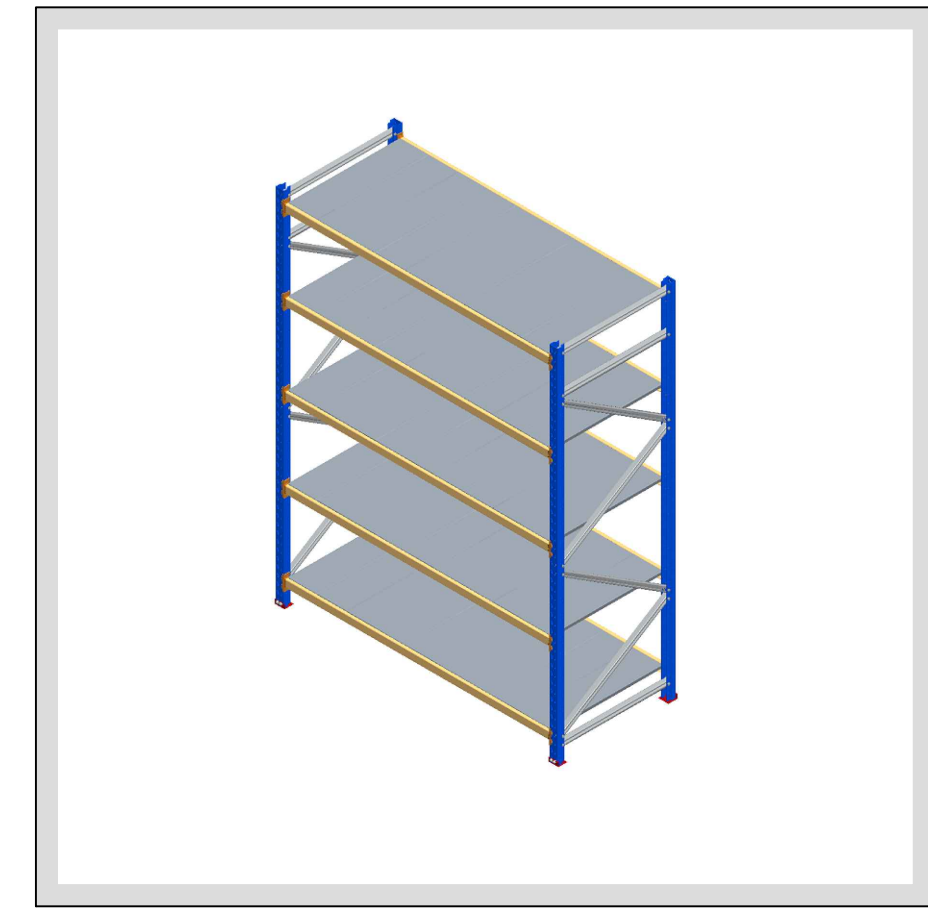

PLANO BANDEJA METÁLICA

LONGARINA CADEIRINHA 48mm
Desenho ilustrativo

REVISÕES	
Rev. 01:	VICTOR GUILHERME - 07/07/20 - alteração de layout

INFORMAÇÕES TÉCNICAS PORTA PALLETS: "A"	
Largura do menor corredor operacional	1980 mm
Dimensões do módulo	2300 x 1000 x 2500 mm
Empilhamento	01 + 02 Pallets
Carga máxima por plano	2600 Kg
Capacidade de armazenagem por módulo	06 Pallets
Quantidade de módulos	10 Módulos
Capacidade de armazenagem total	60 Pallets
Capacidade de armazenagem útil	60 Pallets
Tipo de chumbador	Parabolt 3/8"x3"

INFORMAÇÕES TÉCNICAS PORTA PALLETS: "B"	
Largura do menor corredor operacional	1980 mm
Dimensões do módulo	2300 x 1000 x 3600 mm
Empilhamento	01 + 03 Pallets
Carga máxima por plano	2600 Kg
Capacidade de armazenagem por módulo	08 Pallets
Quantidade de módulos	13 Módulos
Capacidade de armazenagem total	104 Pallets
Capacidade de armazenagem útil	104 Pallets
Tipo de chumbador	Parabolt 3/8"x3"

INFORMAÇÕES TÉCNICAS MINI PORTA PALLETS: "C"	
Largura do menor corredor	1189 mm
Dimensões do módulo	1800 x 600 x 2000 mm
Empilhamento	03 níveis
Carga máxima por plano	300 Kg
Quantidade de módulos	10 Módulos = 30 Planos

INFORMAÇÕES TÉCNICAS MINI PORTA PALLETS: "D"	
Largura do menor corredor	1980 mm
Dimensões do módulo	1200 x 600 x 2000 mm
Empilhamento	03 níveis
Carga máxima por plano	300 Kg
Quantidade de módulos	01 Módulos = 03 Planos

INFORMAÇÕES TÉCNICAS MINI PORTA PALLETS: "E"	
Largura do menor corredor	1000 mm
Dimensões do módulo	1800 x 800 x 2000 mm
Empilhamento	03 níveis
Carga máxima por plano	300 Kg
Quantidade de módulos	06 Módulos = 18 Planos


DETALHE DO PALLET

Estrutura	Modelo	Dimensões (mm)					Peso (Kg)	Sentido de operação
		Largura Pallet	Prof. Pallet	Largura Carga	Prof. Carga	Altura Total		
EST	01	1000	1200	1000	1200	1500	1000	FRENTE
EST	01	1000	1200	1000	1200	1500	1000	FRENTE
Desenho ilustrativo

ESPECIFICAÇÕES TÉCNICAS:	
Colunas e longarinas serão produzidas com aço Estrutural tipo Civil LE 350/300 MPa.	
Travessas, diagonais e distanciadores produzidos com aço Estrutural tipo Civil LE 300 MPa.	

OBSERVAÇÕES:	
* É de responsabilidade do cliente, a resistência e a planicidade do piso, conforme normas específicas.	
* Está incluído 01 calço nivelador por montante, os demais calços que se fizerem necessários serão cobrados a parte.	
* As estruturas estarão aptas a suportar a carga estipulada no projeto, desde que sejam evitados choques com a estrutura e respeitada as alturas dos planos descritos no projeto.	
* Todas as medidas deverão ser conferidas no local.	
* Este projeto é de propriedade da Água Sistemas de Armazenagem S/A, sendo proibido sua reprodução total ou parcial, sem comunicação por escrito desta.	

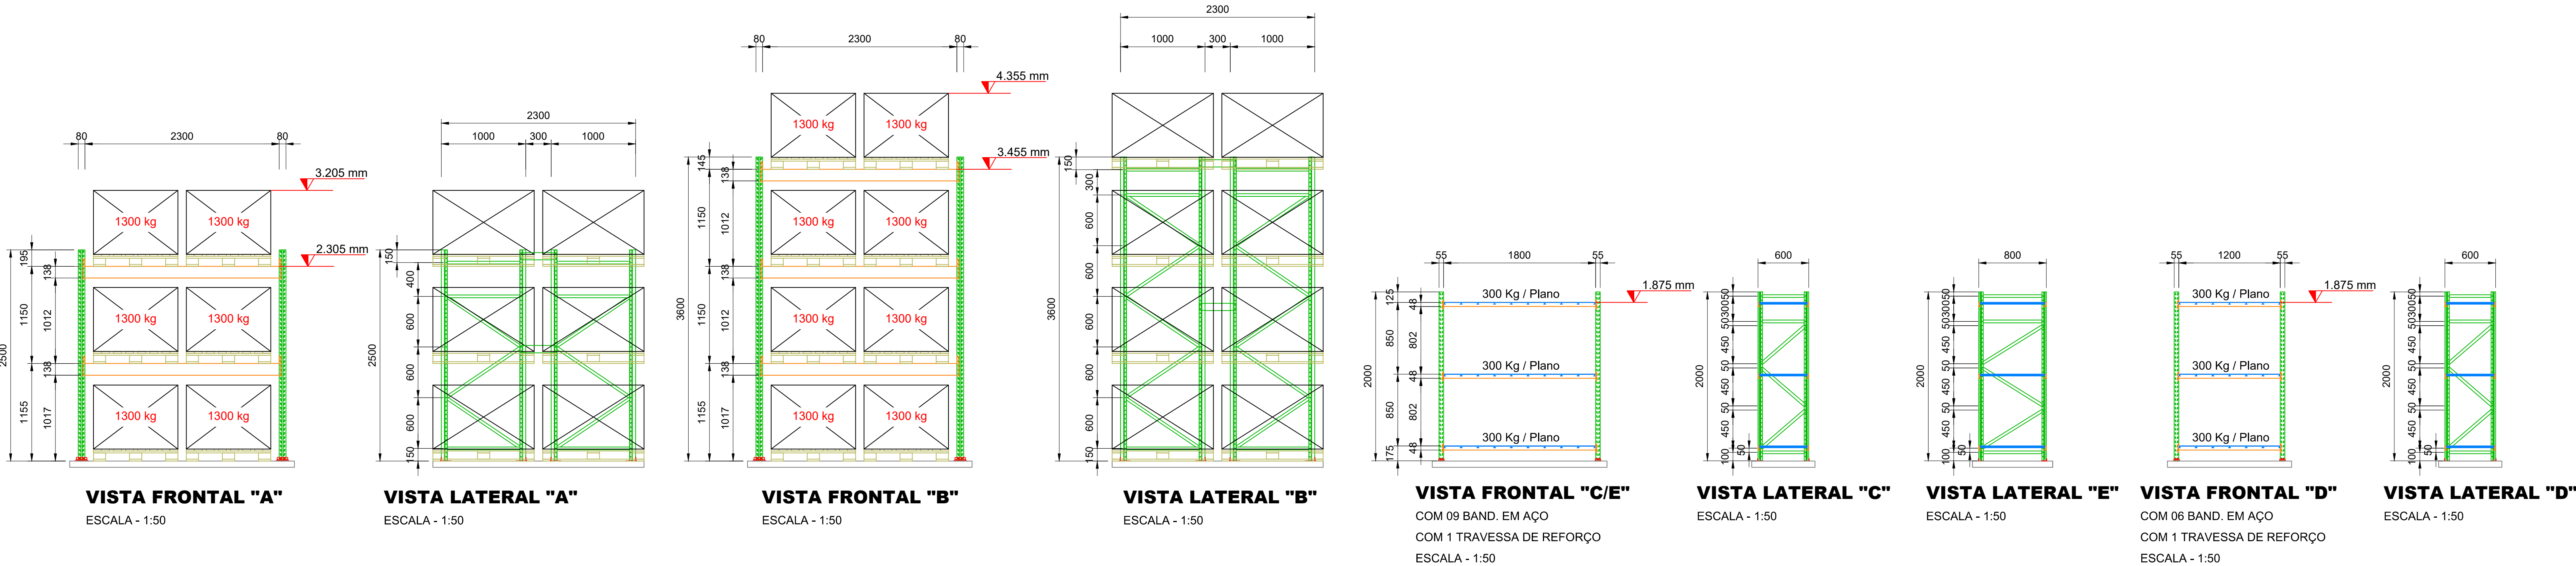

Aprovação - Data		Responsável Técnico - Data	
		ORGANIZAÇÃO DAS VOLUNTÁRIAS DE GOIÁS	
Cidade - UF		GOIÂNIA	
Título		ALMOXARIFADO	
Subtítulo		LAYOUT-PORTA-PALLETS	
Desenhista	VICTOR	Responsável técnico: Eng. Maurício Pelizzari Dal Col - Crea PR-175.846/D	
Data	07/07/2020		
Engenheiro	ROGÉRIO		
Folha:		1/1	