



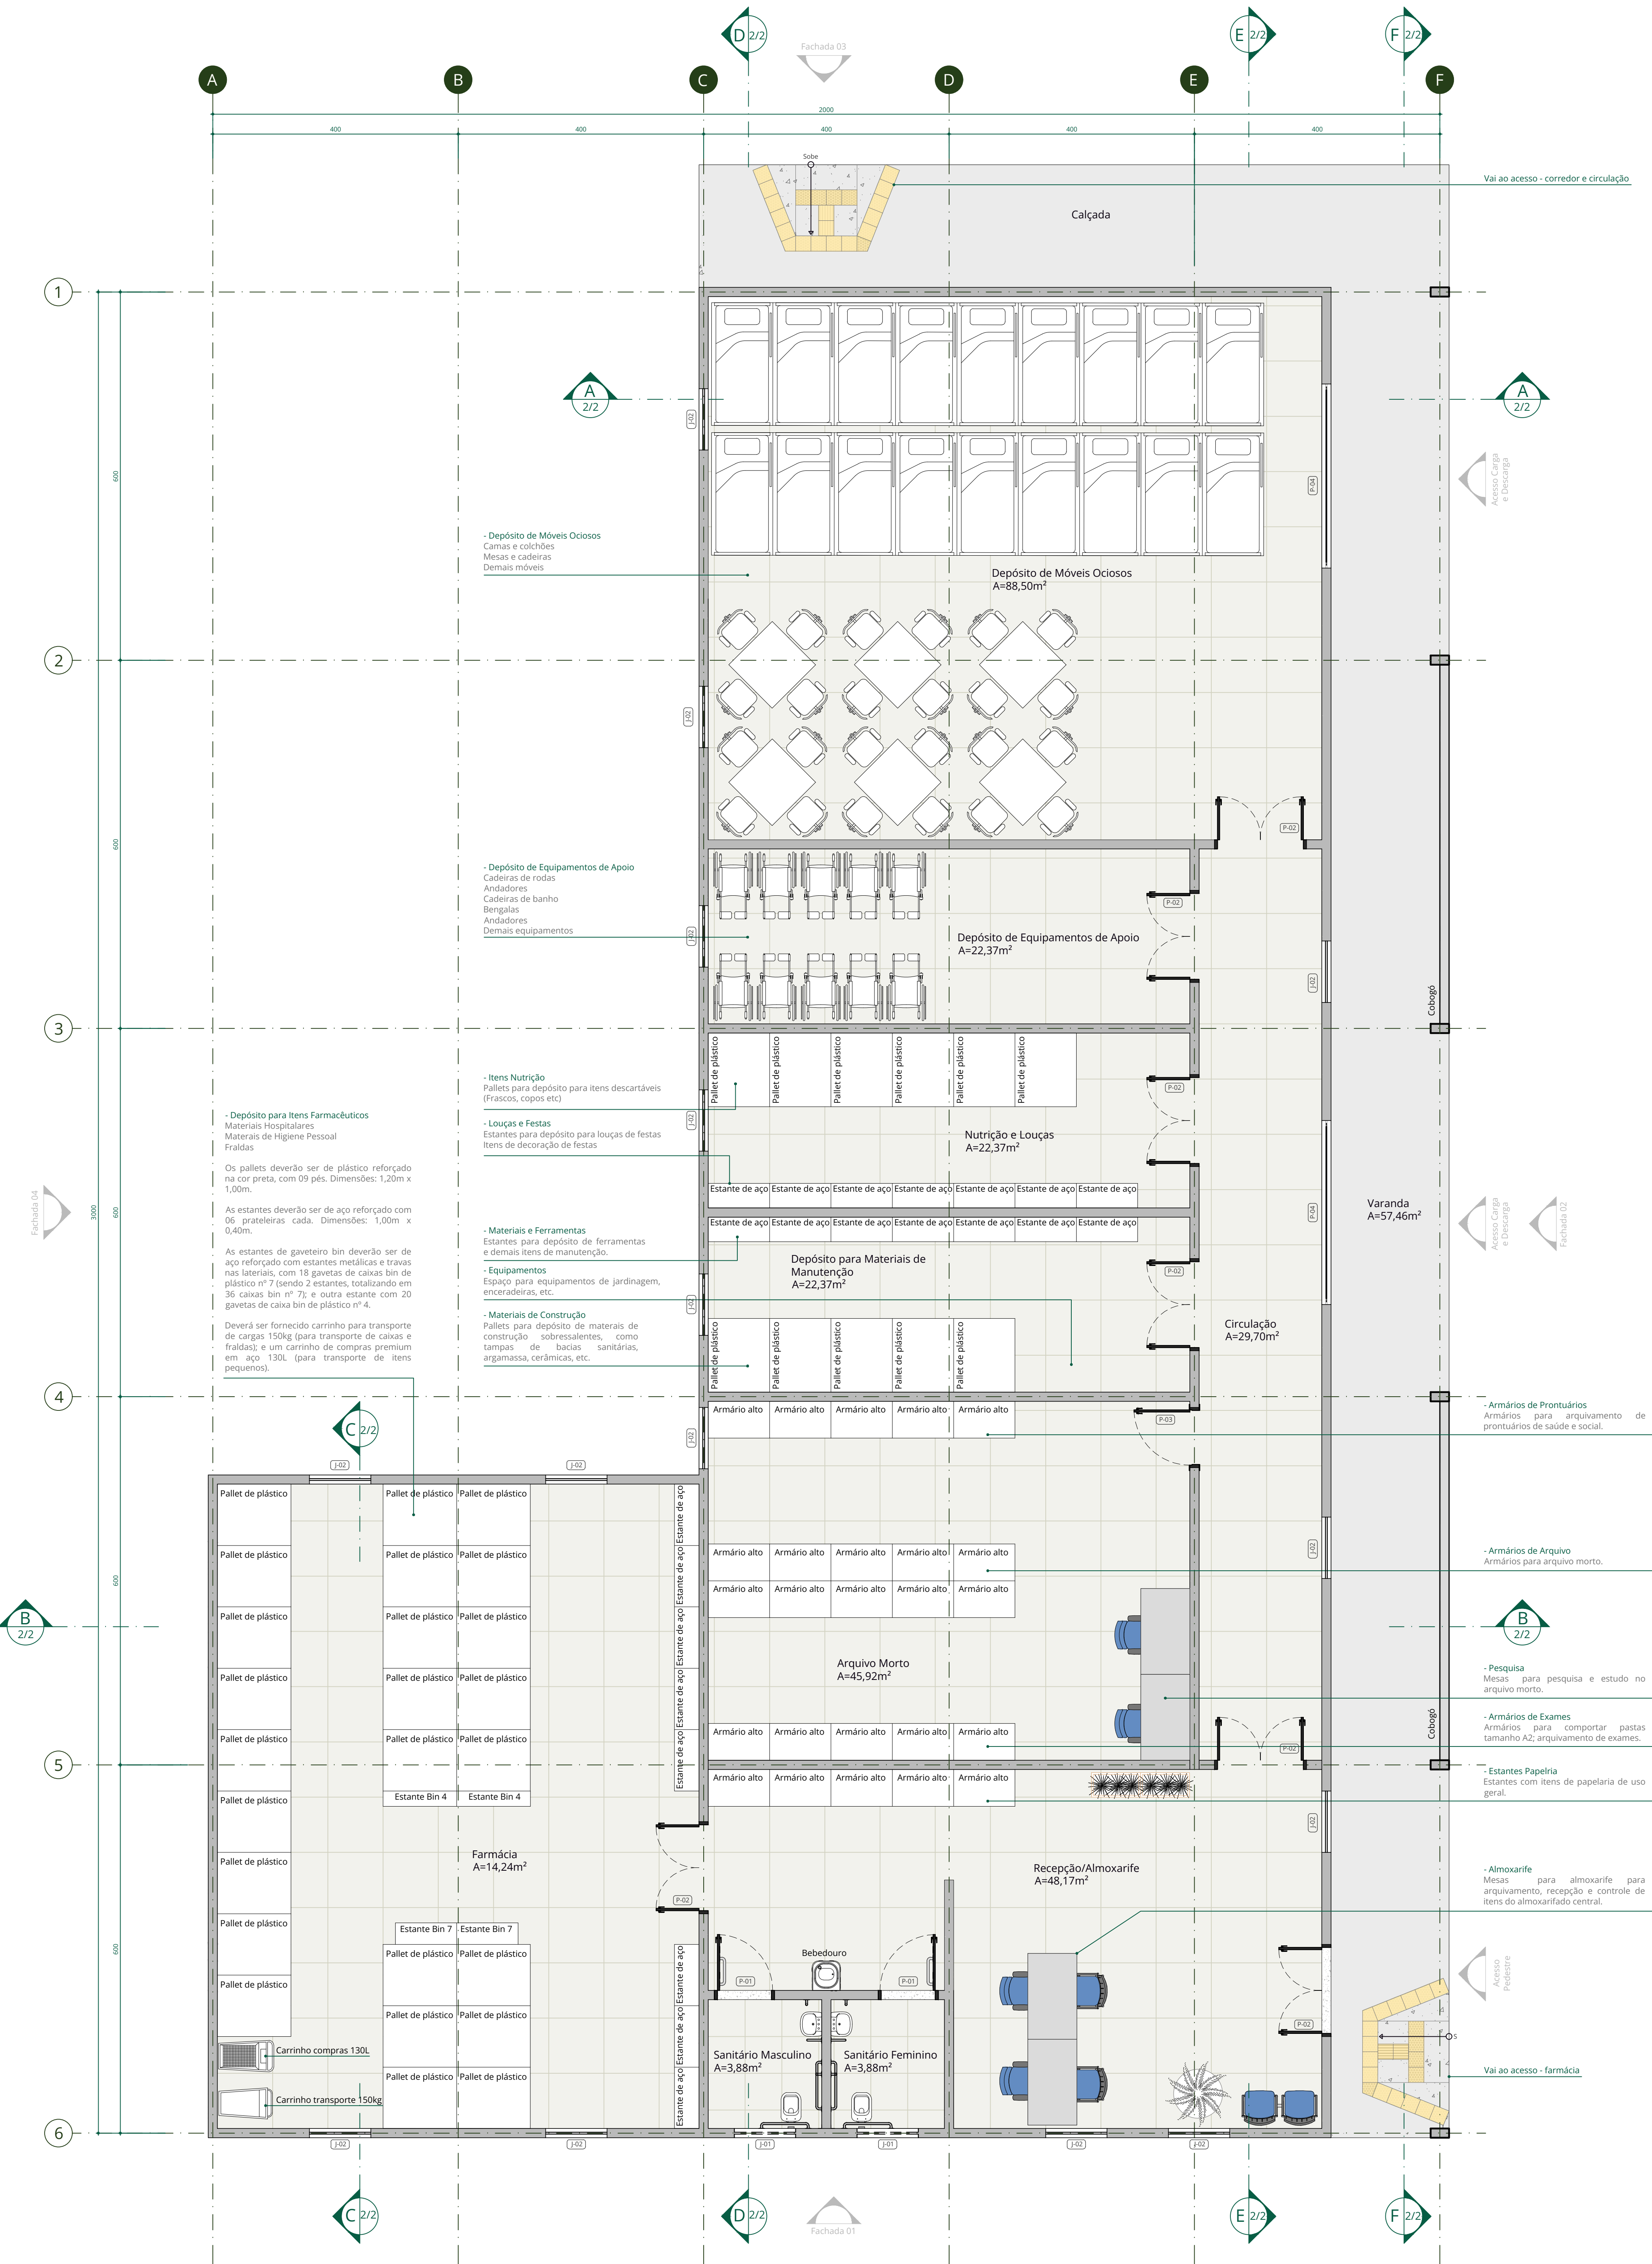

01 PLANTA BAIXA - ALMOXARIFADO CENTRAL
Escala 1:50




02 PLANTA DE SITUAÇÃO
Escala 1:1250

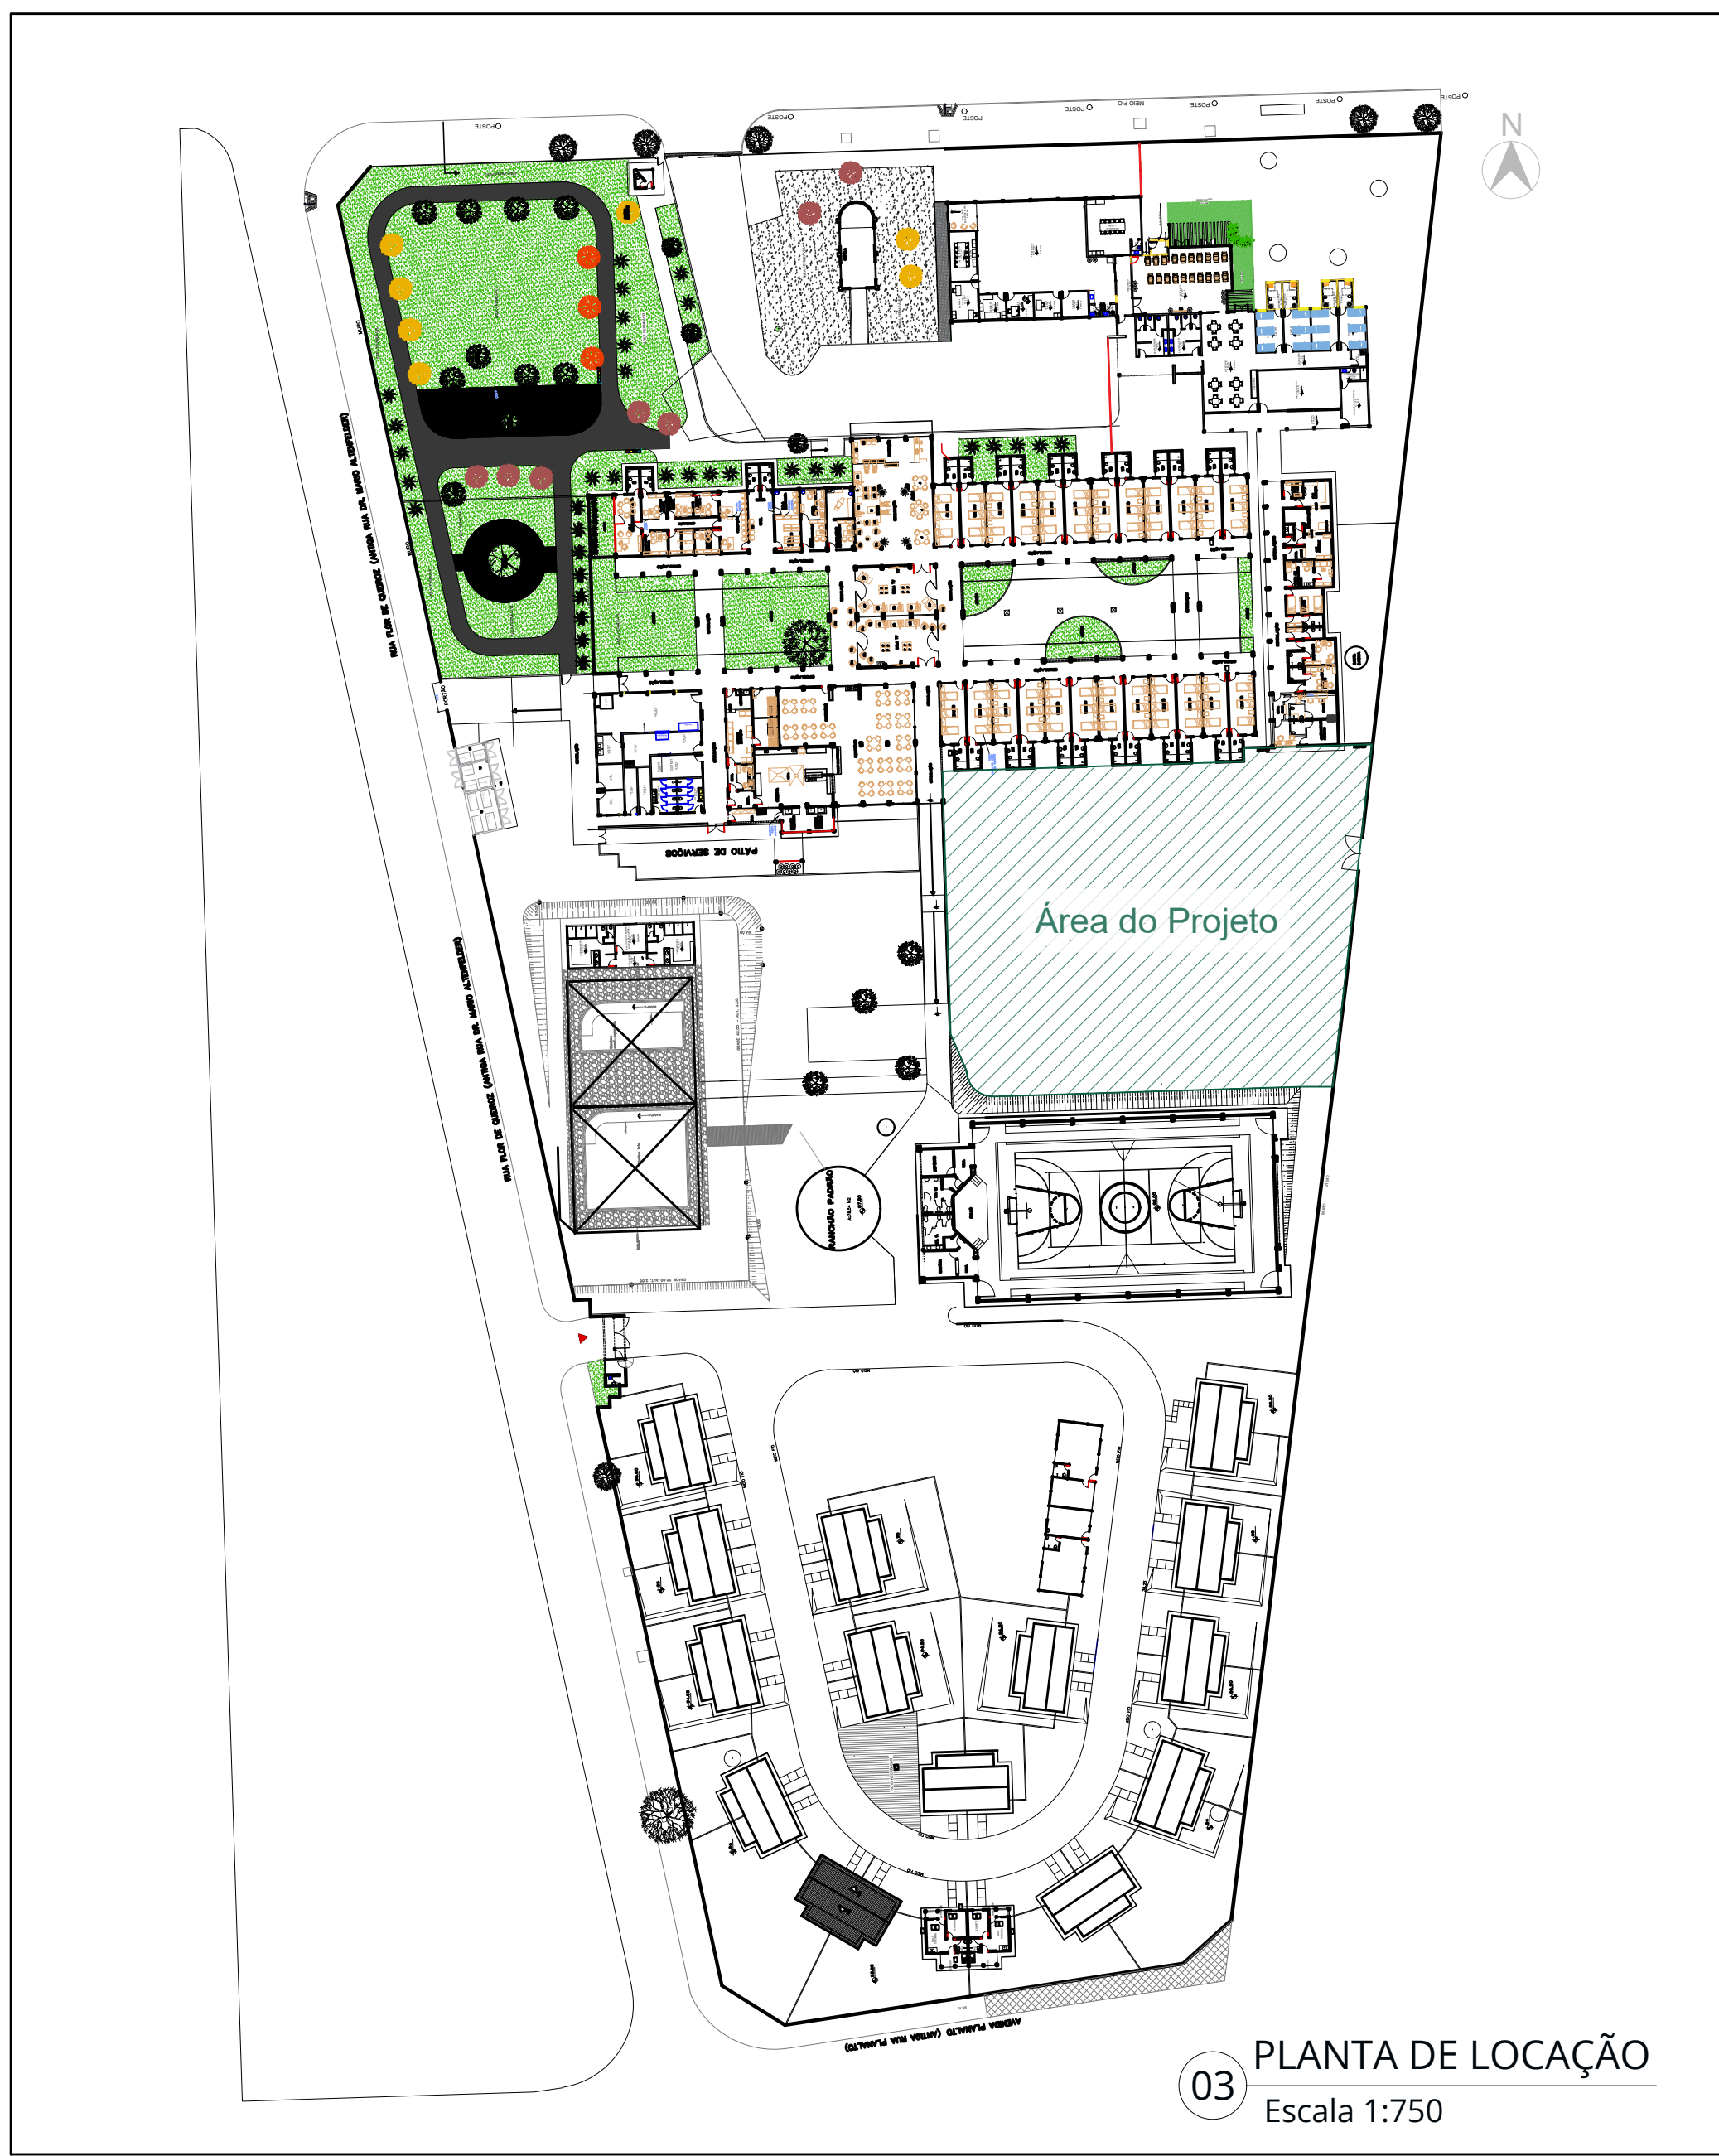


03 PLANTA DE LOCAÇÃO
Escala 1:750

CONTROLE DE REVISÕES		
00	18/10/2024	ENTREGA PROJETO BÁSICO
00	18/12/2024	ENTREGA PROJETO EXECUTIVO

PROJETO	CONSENSO Consultoria de Engenharia Serviços e Obras Ltda. RUA OLÍMPIA SANTOS, Nº 138, Cx. 14, 1º andar, 13140-000, Jd. Santa Helena, São Paulo, SP, Brasil. Telefone: (11) 3034-1000. E-mail: contato@consensoengenharia.com.br		
APROVAÇÃO			
CLIENTE	 CENTRO IDOSO SAGRADA FAMÍLIA ALMOXARIFADO CENTRAL		
DESCRIÇÃO	AL. CONTORNO C/ RUA JEQUITIBÁ C/ AV. PLANALTO E RUA FLOR DE QUEIROS, JD BELA VISTA (FAZ. ARRANCA TOCO E SANTO ANTÔNIO).		
PROJETO ARQUITETÔNICO	ÁREA TERRENO	21.618,20 m²	
	ÁREA CONSTRUÍDA ATUAL	5.795,42 m²	
	ÁREA ALMOXARIFADO	452,75 m²	
CLIENTE: OVG - ORGANIZAÇÃO DAS VOLUNTÁRIAS DE GOIÁS			
PROJETO: AMANDA MARTINS VELOSO - ARQUITETA E URBANISTA CAU AT33967-2			
ASSINATO:			
CONTEÚDO		DATA	18/10/2024
LAYOUT		ARQUIVO	ALMOXARIFADO
PLANTA DE SITUAÇÃO		PROCESSO	O.S. 06.24
PLANTA DE IMPLANTAÇÃO		REV.	00
		FOLHA	01/10

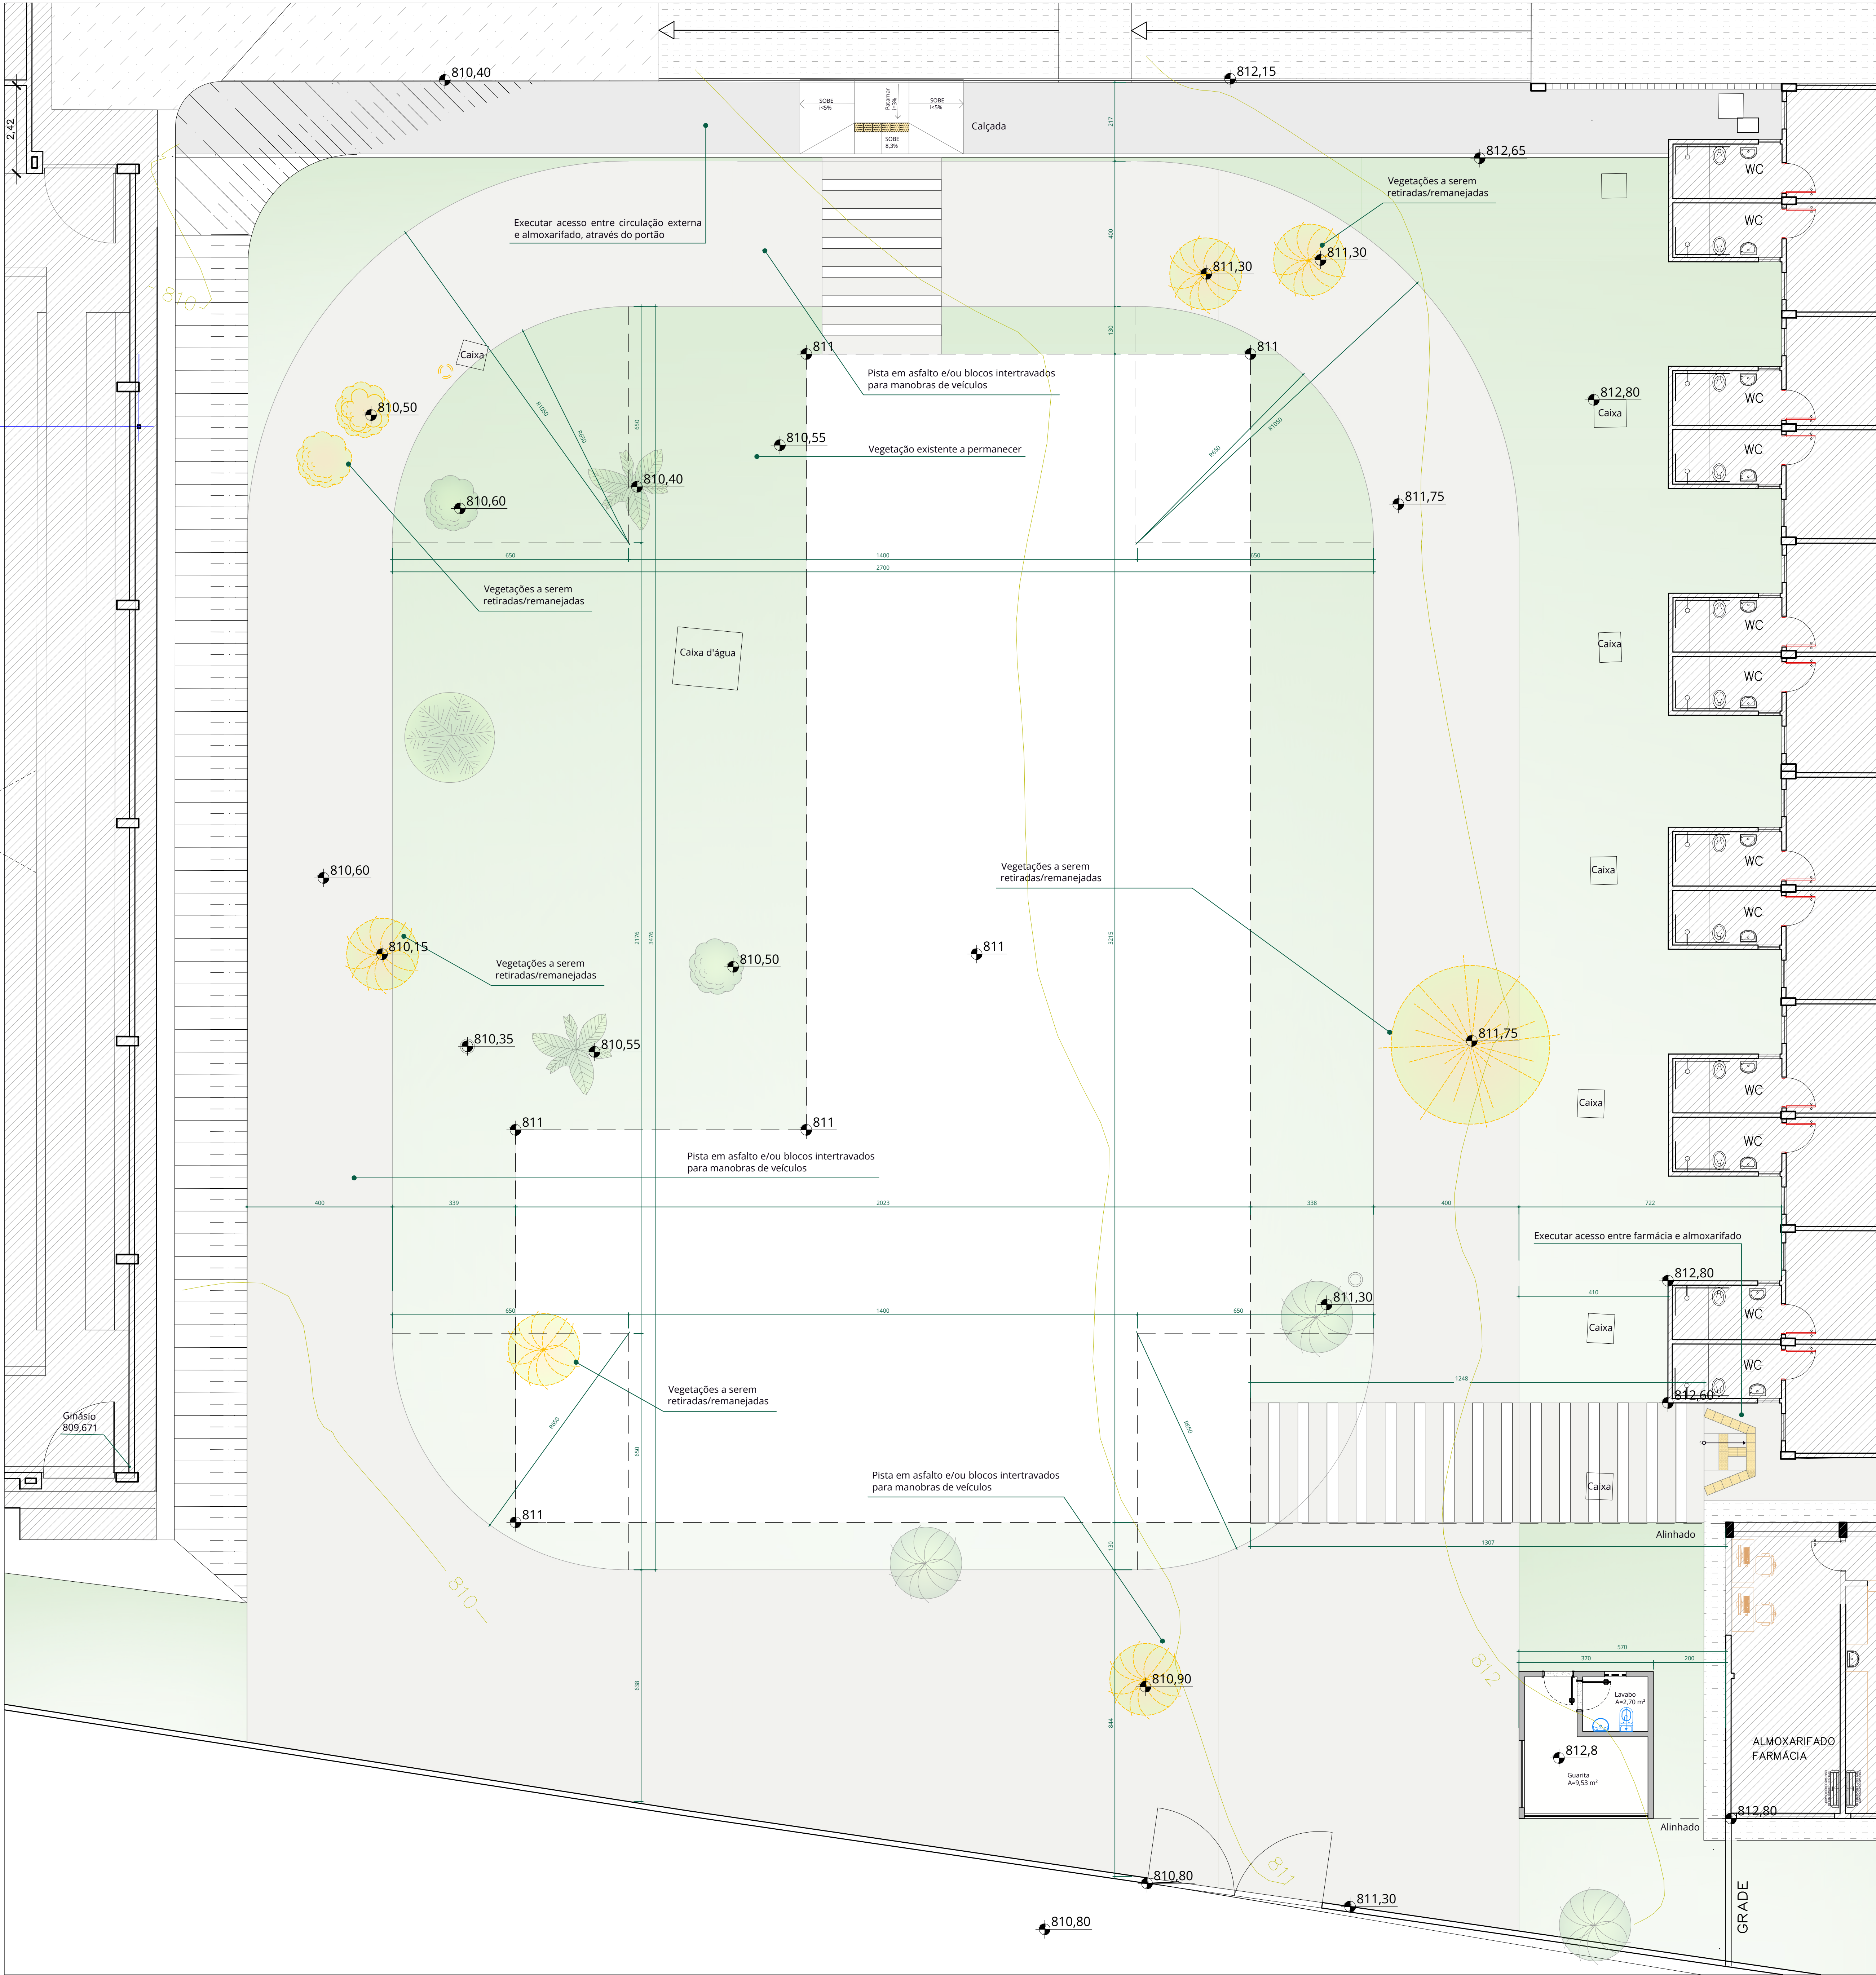


01 PLANTA BAIXA - LOCAÇÃO ALMOXARIFADO
Escala 1:75

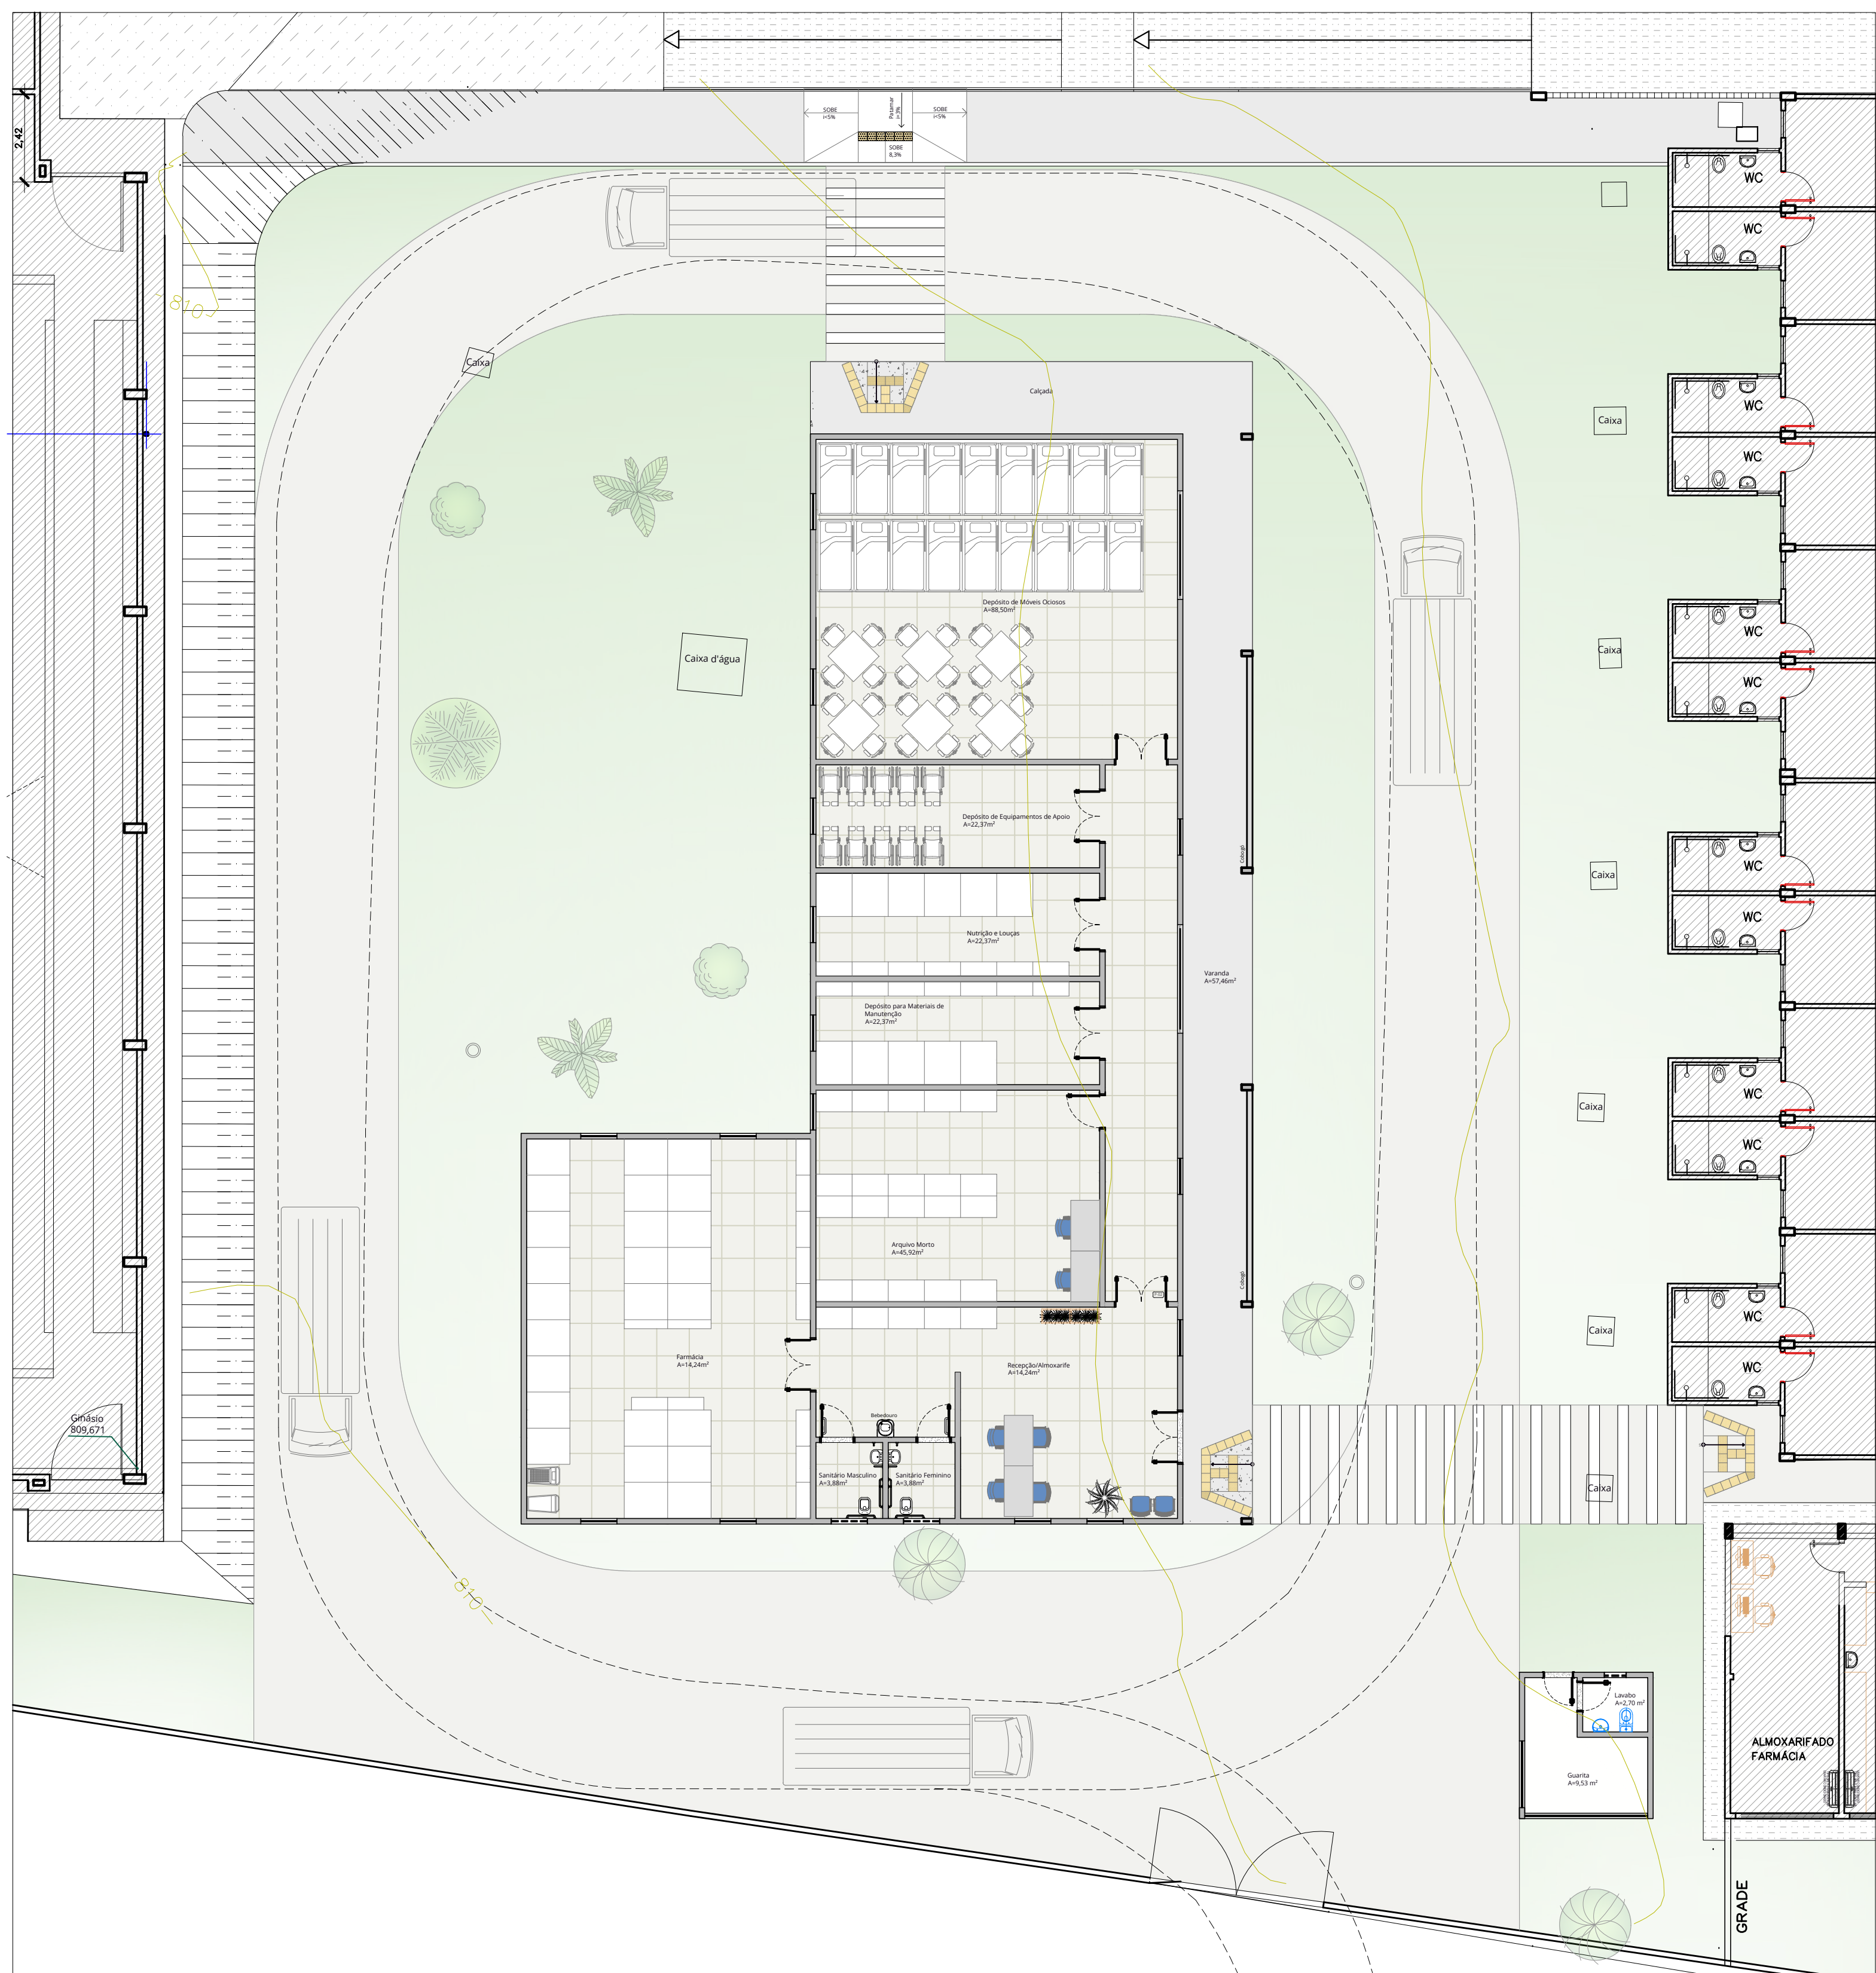


02 LAYOUT
Escala 1:125

CONTROLE DE REVISÕES		
00	18/10/2024	ENTREGA PROJETO BÁSICO
00	18/12/2024	ENTREGA PROJETO EXECUTIVO
01	31/01/2025	ACRÉSCIMO DAS CURVAS DE NÍVEL


PROJETO	CONSENSO Consultoria de Engenharia Serviços e Obras Ltda. RUA ADOLFO SANTANHEIRA, Nº 1386, CDD, Nº 14, 1º, 117, 118, 119,1000	
APROVAÇÃO		
CLIENTE		
CENTRO IDOSO SAGRADA FAMÍLIA		
ALMOXARIFADO CENTRAL		
ENDEREÇO: AL. CONTORNO C/ RUA JEQUITIBÁ C/ AV. PLANALTO E RUA FLOR DE QUEIROS, JD BELA VISTA (FAZ. ARRANCA TOCO E SANTO ANTÔNIO)		
ÁREA TERRENO	21.618,20 m²	
ÁREA CONSTRUÍDA ATUAL	5.795,42 m²	
ÁREA ALMOXARIFADO	452,75 m²	
CLIENTE: OVG - ORGANIZAÇÃO DAS VOLUNTARIAS DE GOIÁS		
PROJETO: AMANDA MARTINS VELOSO - ARQUITETA E URBANISTA CAU AT33967-2		
ASSINATO:	DATA:	18/10/2024
IMPLANTAÇÃO ALMOXARIFADO	ARQUIVO:	
CONTÉUDO:	PROJETO:	O.S. 06.24
IMPLANTAÇÃO ALMOXARIFADO	REV:	01
	FOLHA:	02/10

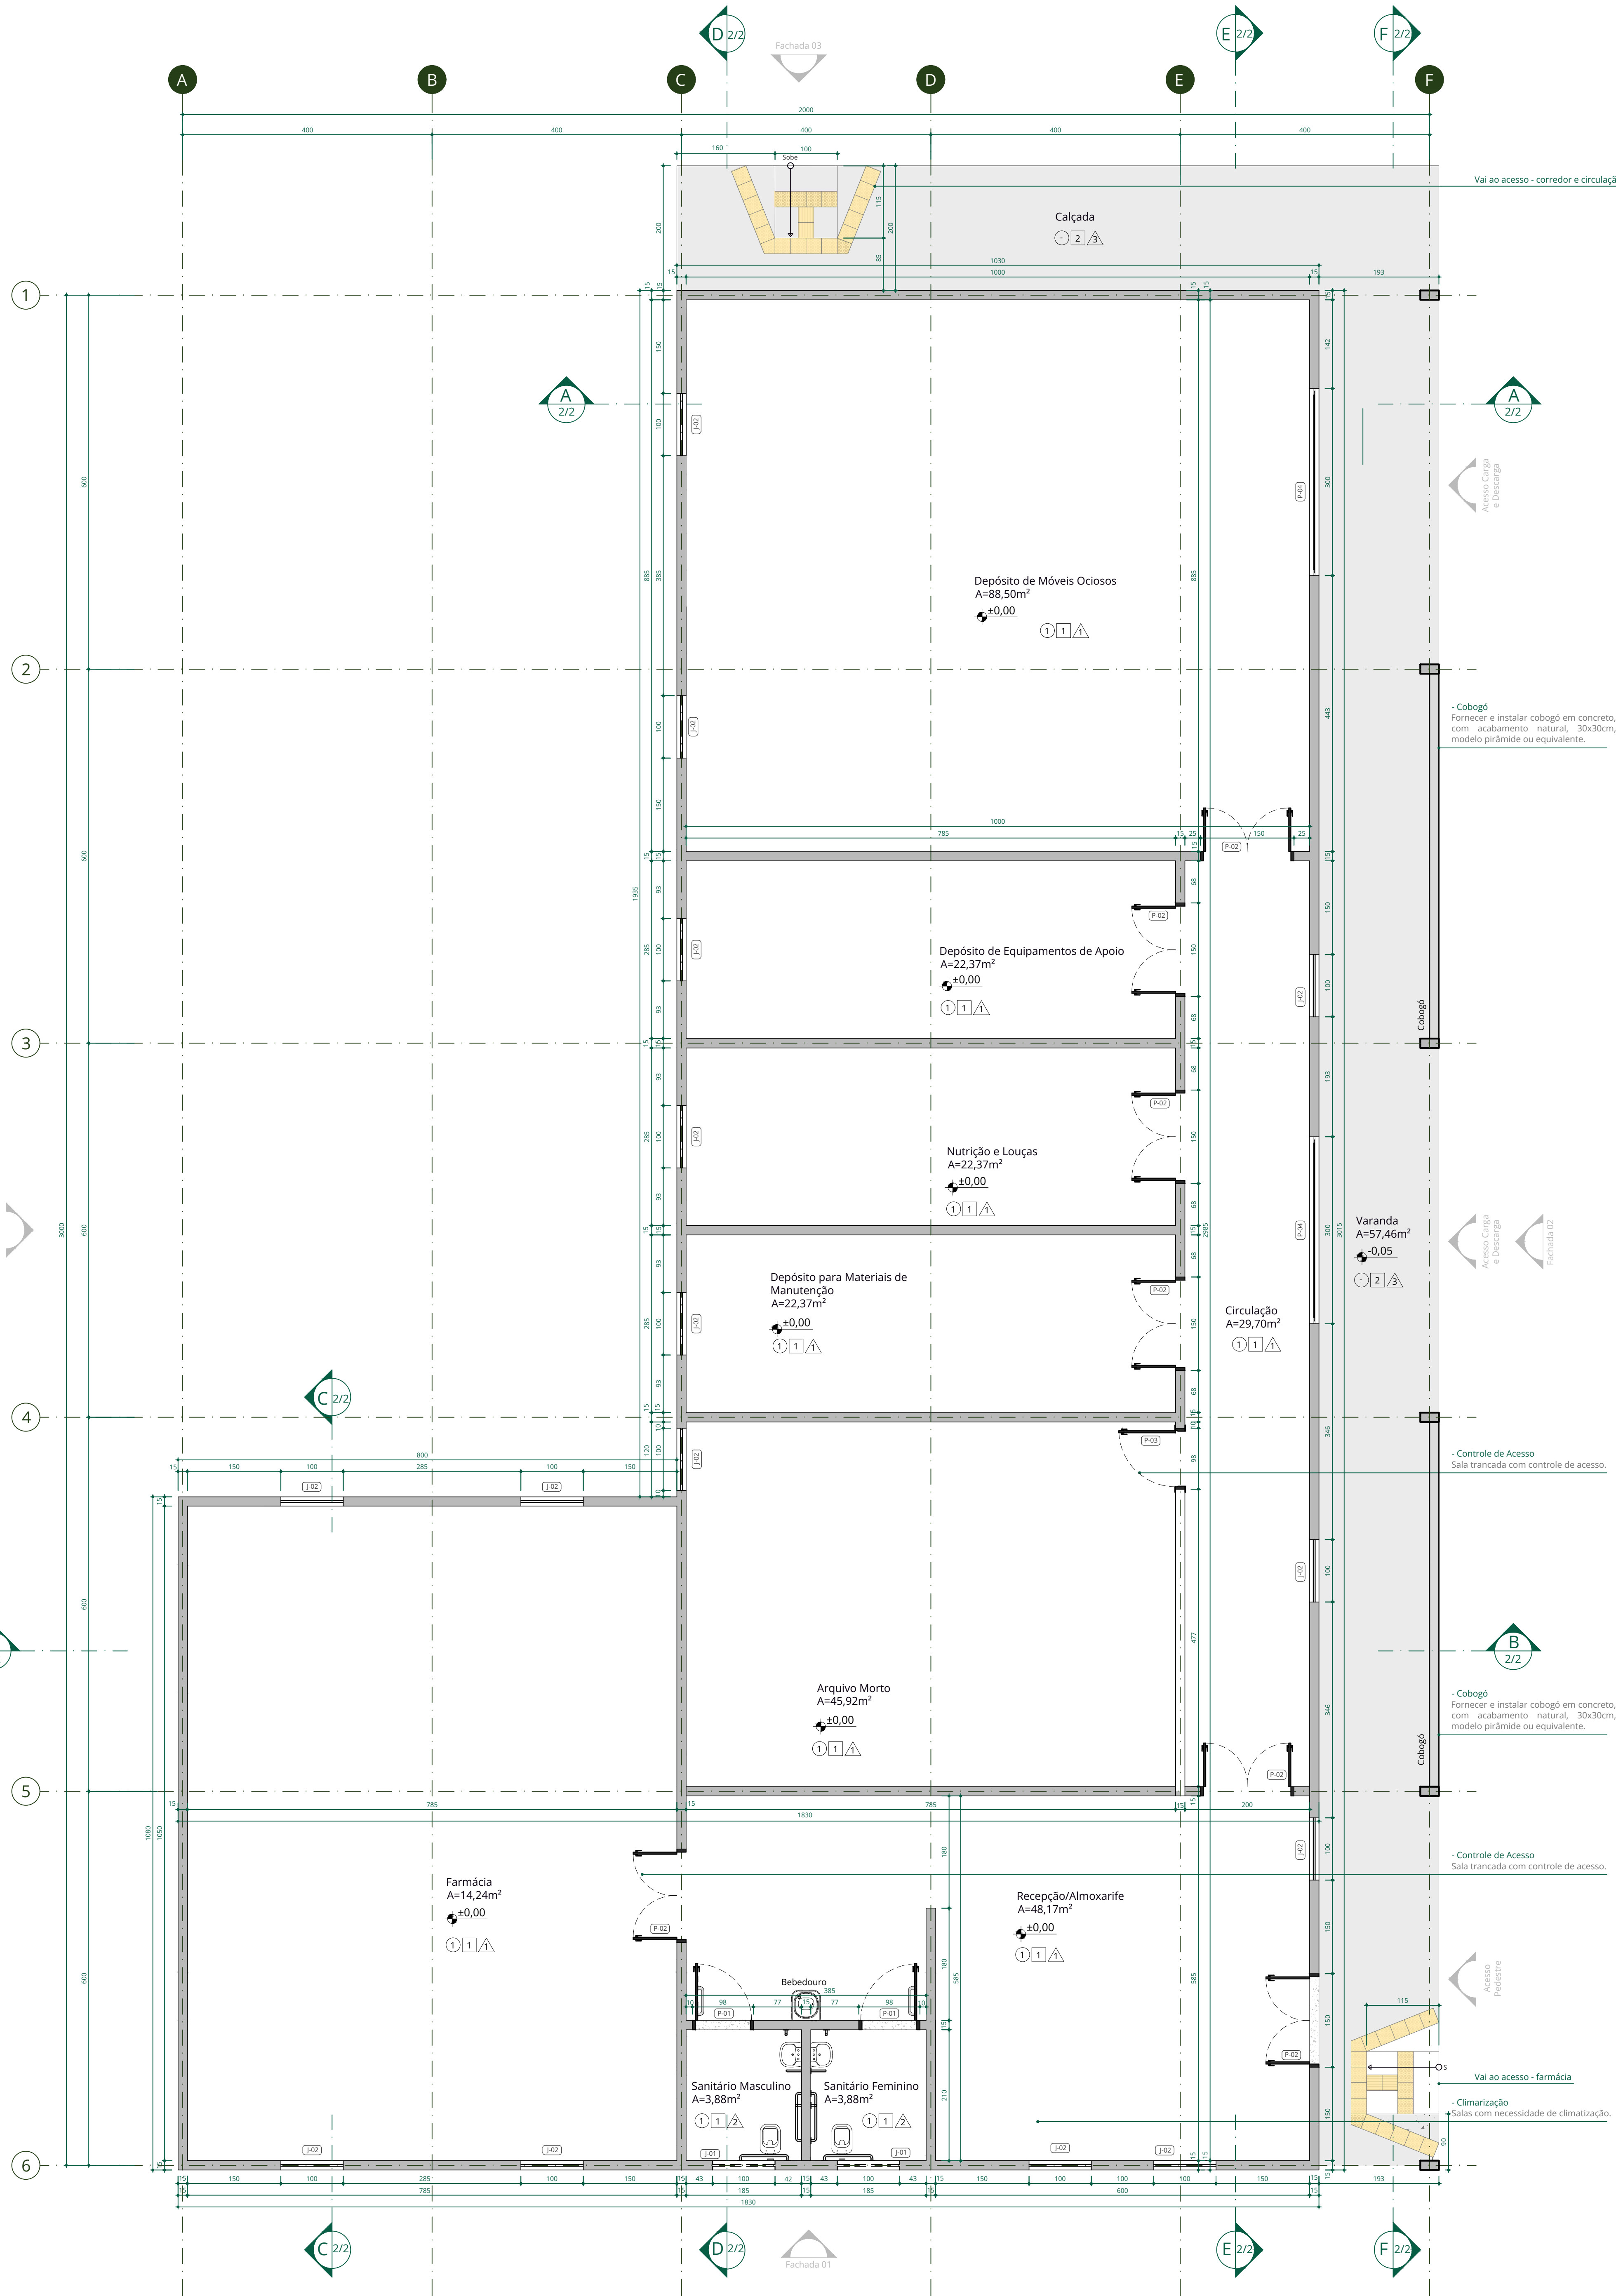


01 PLANTA BAIXA
Escala 1:50

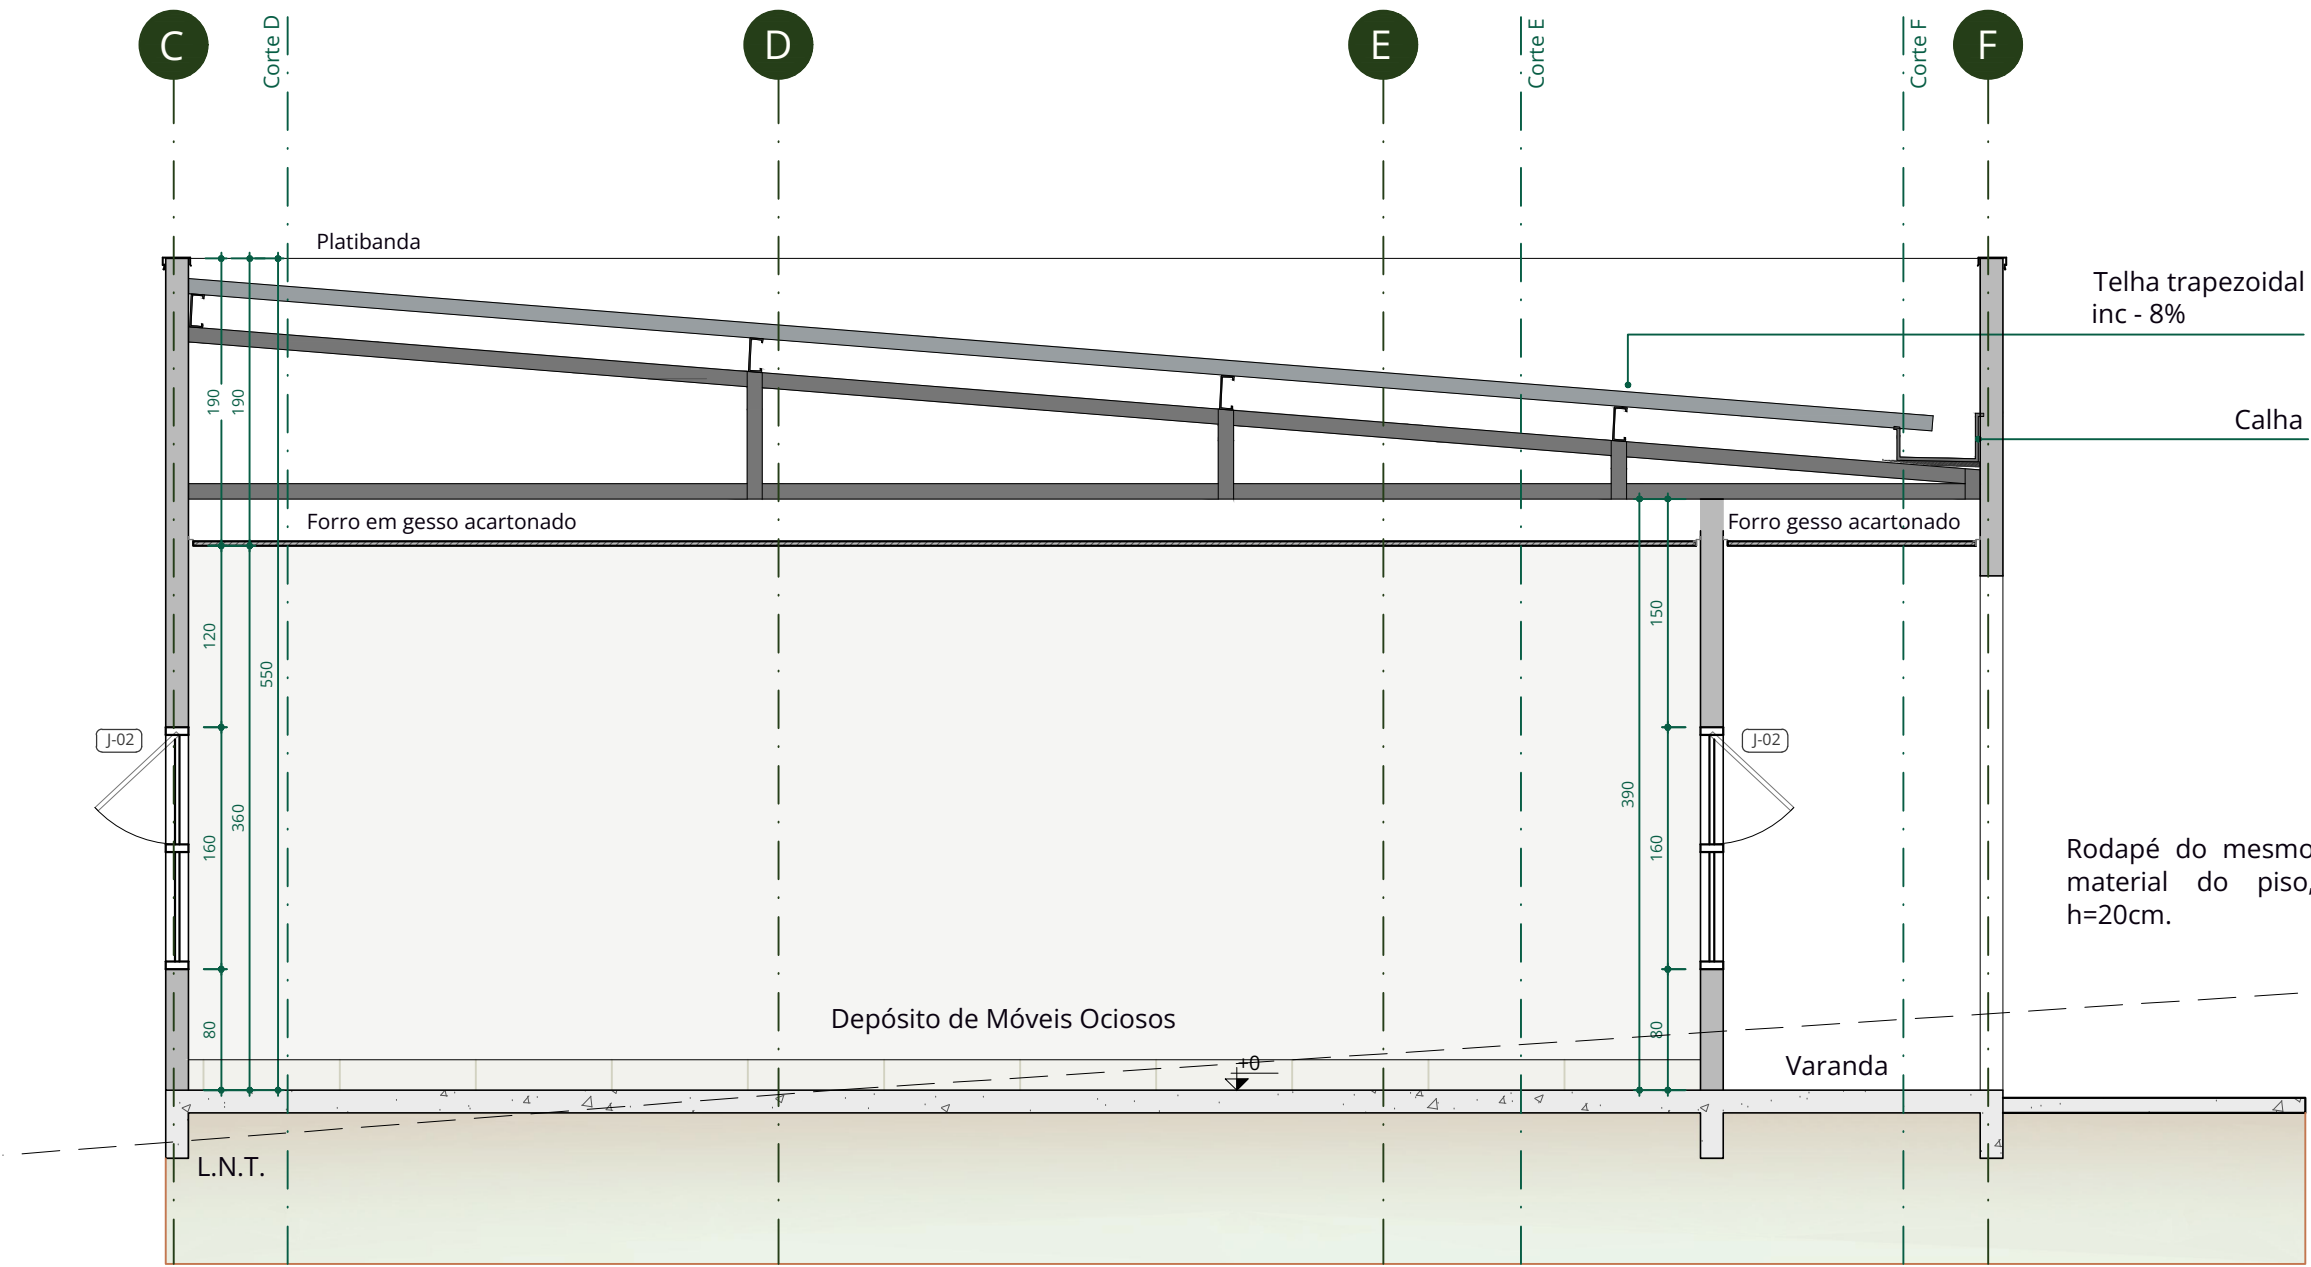

02 CORTE AA
Escala 1:50

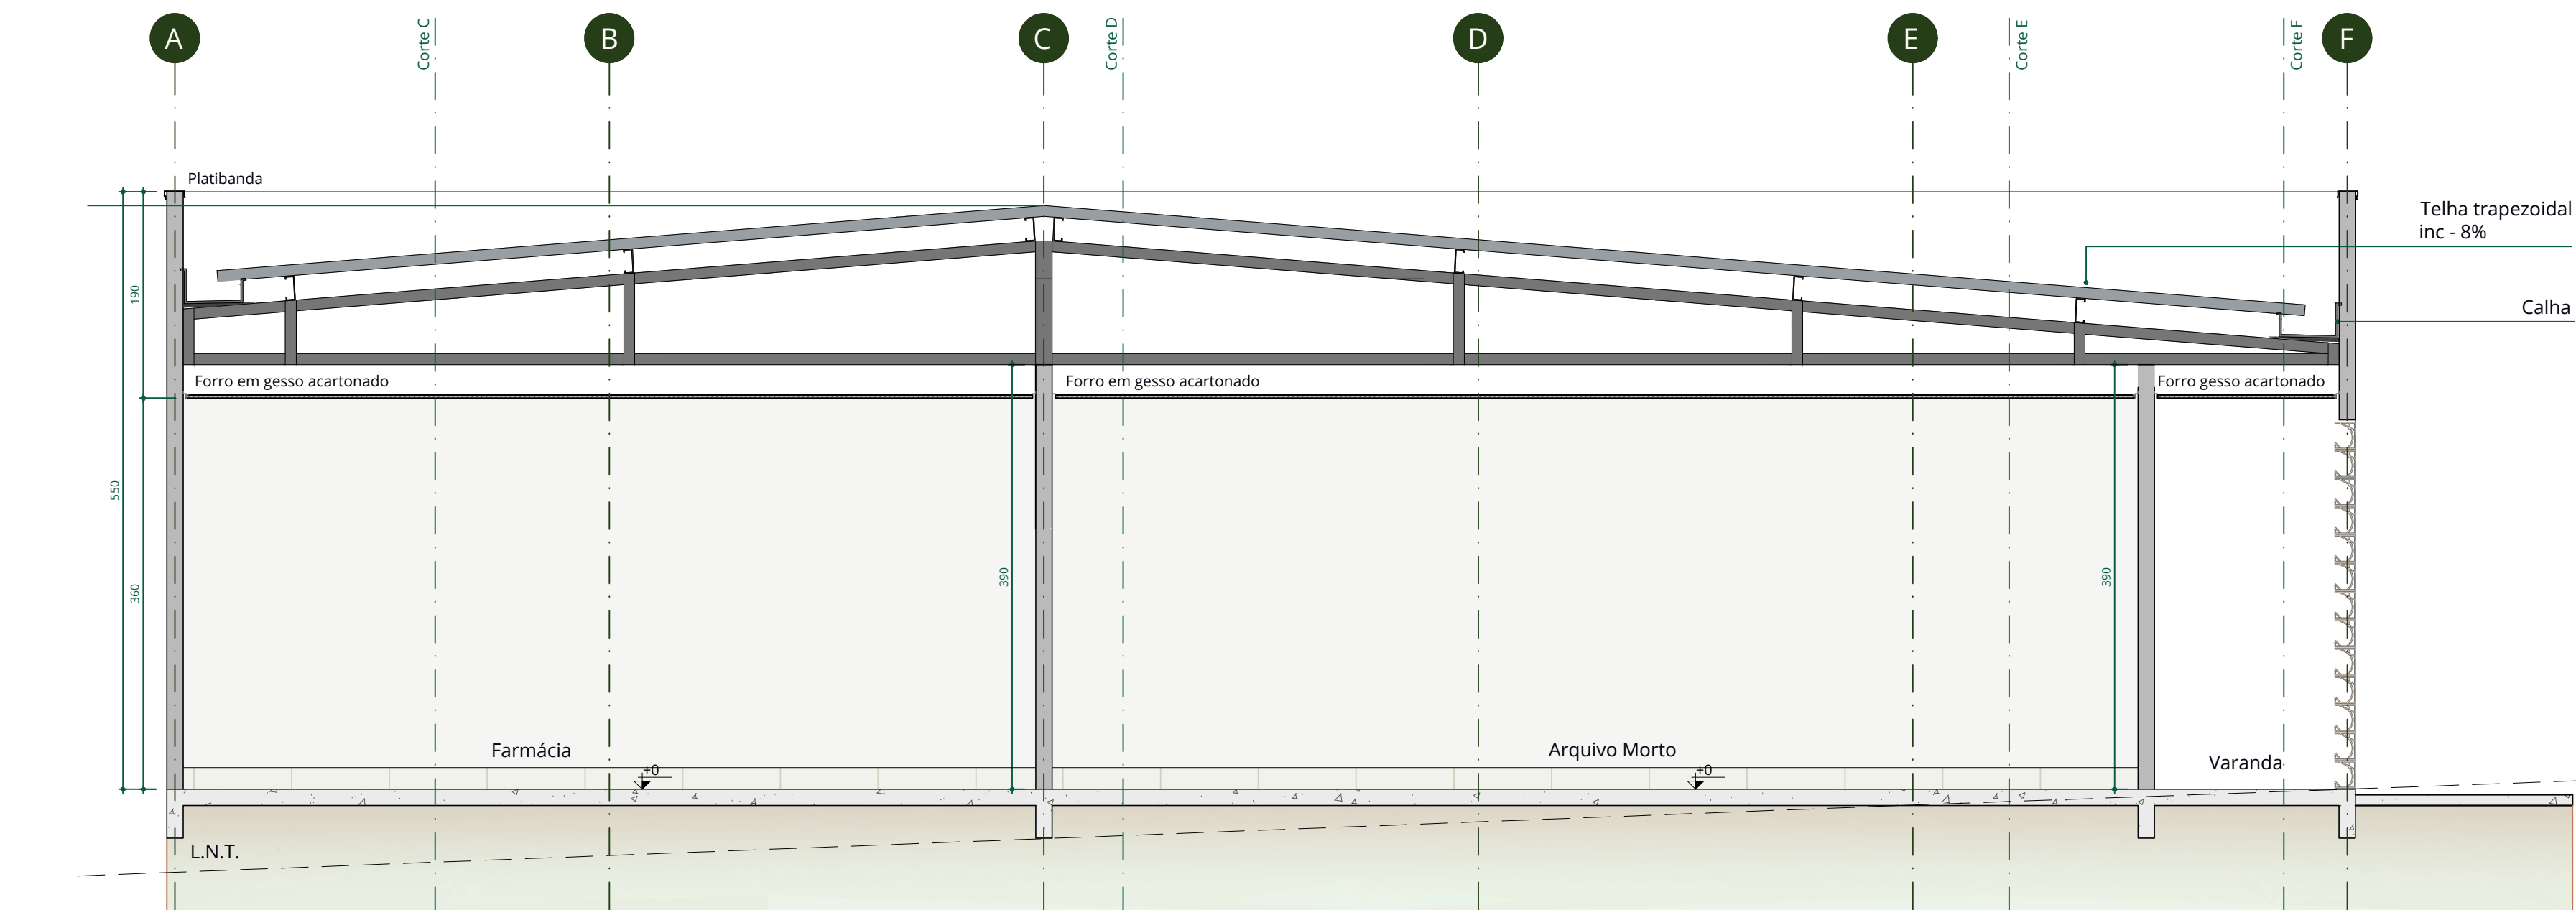

02 CORTE BB
Escala 1:50

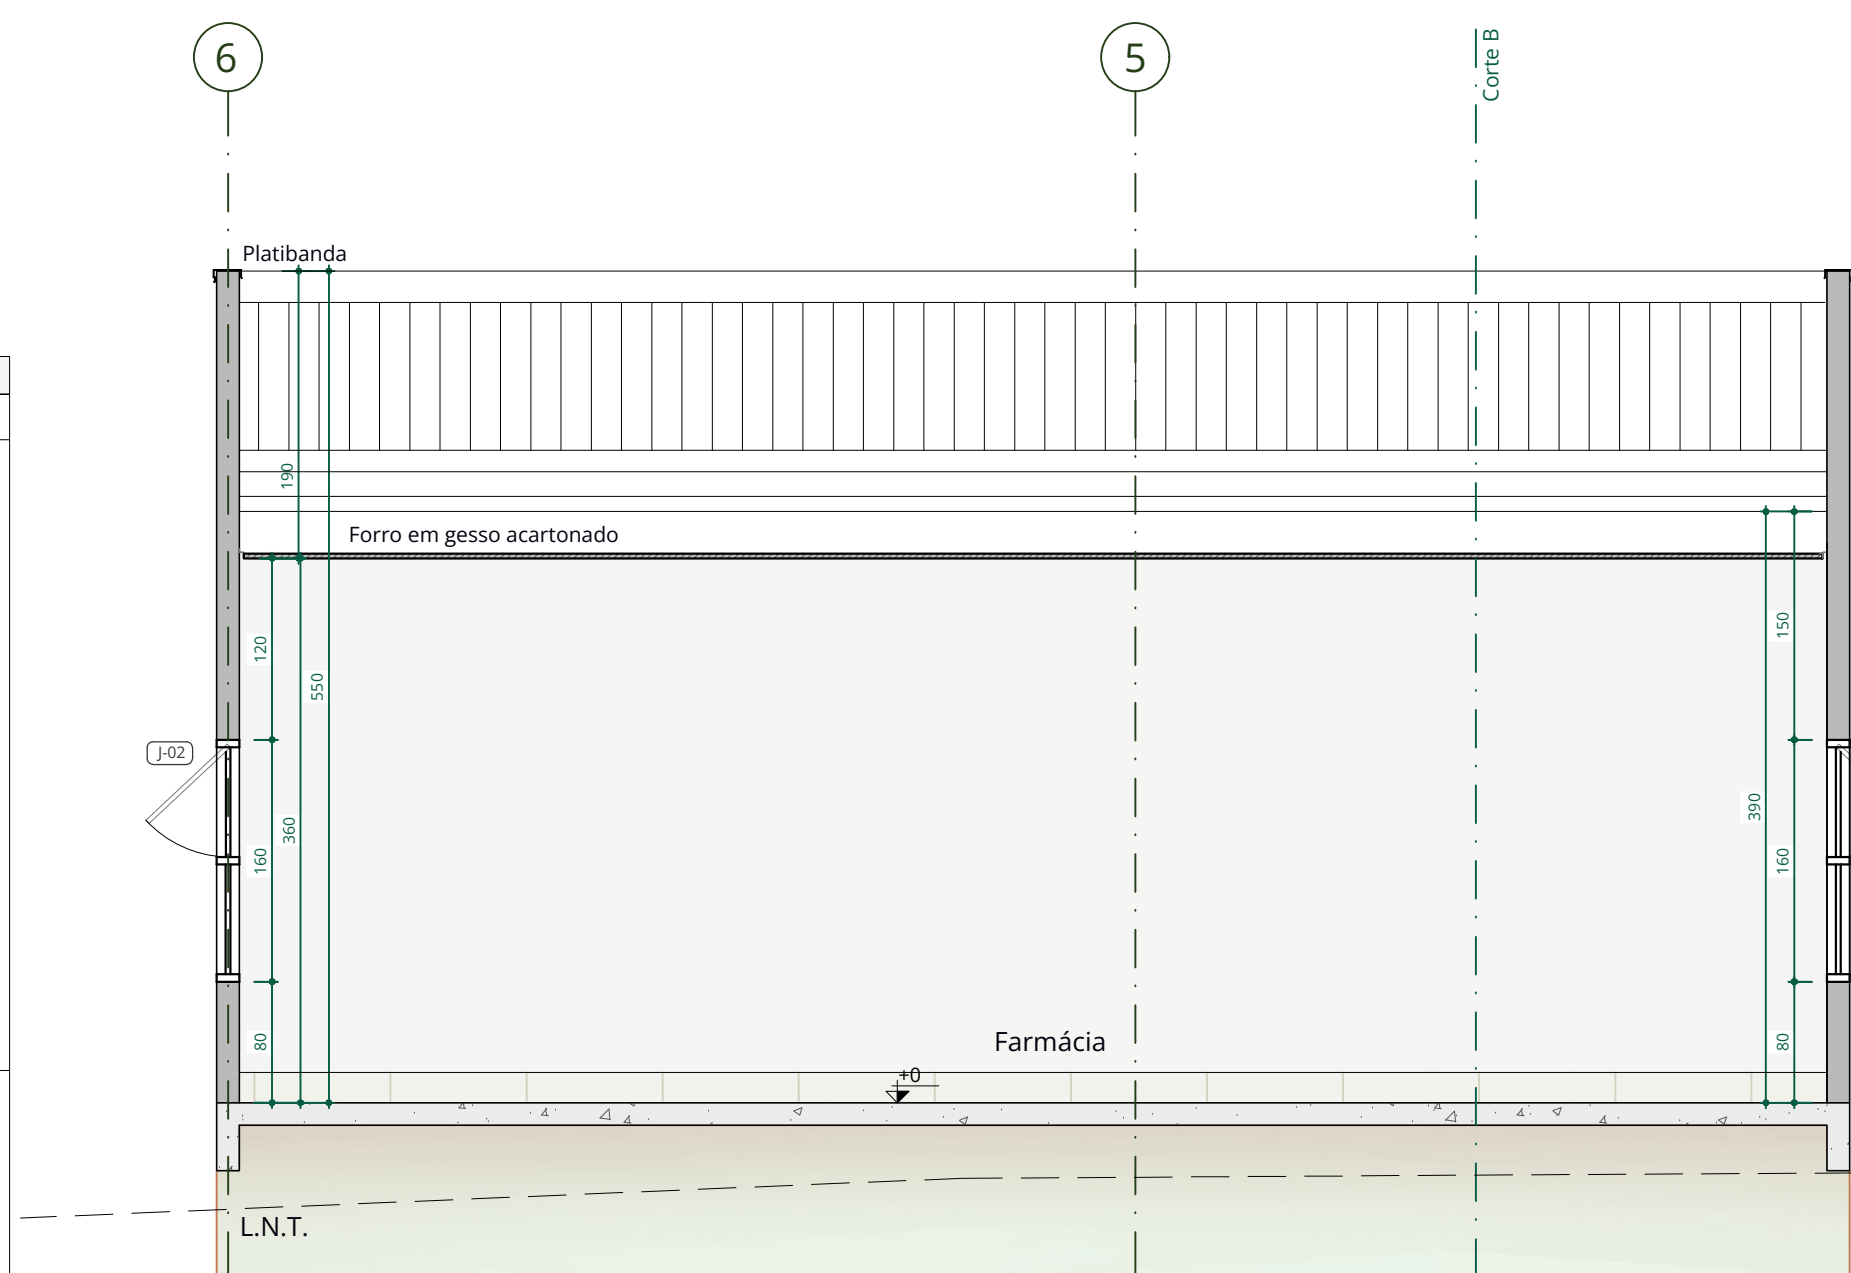

03 CORTE CC
Escala 1:50

FORRO / LAJE	
01	Fornecimento e instalação de forro em gesso acartonado tipo FGA monolítico e=12,5mm, sustentado por pendurais reguladores e peças de encaixe zincado tipo "H" REF: Knauft, Placo, Lafarge Gypsum ou equivalente. Aplicar duas demãos de massa PVA, lixamento, limpeza e aplicação de pintura com tinta PVA látex, fosco para teto, cor branco neve - 1ª linha (REF: Sunil, Coral ou equivalente) (Ver planta de forro)

OBS: VER PLANTA DE FORRO.

PISO	
01	Fornecimento e assentamento de piso porcelanato retificado - Matéria Grafite NA - formato 60x60cm, junta de assentamento 1,5mm. REF: Eliane ou equivalente. Utilizar rejunte epóxi antimofo, resistente à formação de fungos, manchas, impermeável e de acabamento superior. REF: Cinza Ártico, da Quartzolit ou equivalente. Realizar assentamento de rodapé (mesmo material do piso), com altura de 20cm em todas as faces de paredes e pilares, respeitando a mesma junta e rejunte aplicados no piso.
02	Fornecimento e assentamento de piso em concreto armado usinado, com acabamento polido, espessura 8cm, com juntas de dilatação de 2,00x2,00m. O piso deverá ser executado com superfície regular, firme estável e antiderrapante sob qualquer condição que não provoque trepidação em cadeira de rodas ou similares.

OBS: VER PLANTA DE PISO.

REVESTIMENTO DE PAREDE	
01	Fornecimento e execução de pintura acrílica acabamento acetinado com emassamento cor Tomara que Caia, REF: Sunil, Coral, Sherwin Williams ou equivalente com duas demãos e limpeza (aplicada nas paredes internas).
02	Fornecimento e instalação de porcelanato acetinado para paredes retificado, na cor branca, 32x60cm, até altura de 1,80m, com junta de assentamento de 1mm, acabamento acetinado. REF: Forma, da Eliane ou equivalente, até o forro. Utilizar rejunte epóxi antimofo, resistente à formação de fungos, manchas, impermeável e de acabamento superior. REF: Cinza Ártico, da Quartzolit ou equivalente. Acima do porcelanato, executar acabamento em friso de 5cm em granito cinza andorinha com acabamento reto e acima pintura acrílica acabamento acetinado com emassamento cor Tomara que Caia F164, REF: Sunil, Coral, Sherwin Williams ou equivalente com duas demãos e limpeza.
03	FACHADA: Fornecimento e aplicação na fachada frontal e lateral de textura REF: Texturatto Clássico na cor Cinza Prata C00; C160 Sunil ou equivalente (aplicadas em paredes externa com rolo médio), com tratamento antipichação, com aplicação de selador e verniz monocomponente, que após a cura formar uma película lisa altamente aderente e de elevada estabilidade química que impedirá a impregnação de tintas de pichação REF: Sherwin Williams ou equivalente. Na plantanda das fachadas, aplicar textura REF: Texturatto Clássico na cor Cinza Efeleante C00; B161 Sunil ou equivalente (aplicadas em paredes externa com rolo médio), com tratamento antipichação, com aplicação de selador e verniz monocomponente, que após a cura formar uma película lisa altamente aderente e de elevada estabilidade química que impedirá a impregnação de tintas de pichação REF: Sherwin Williams ou equivalente.

RODAPE	
01	Fornecimento e assentamento de rodapé (mesmo do piso), com altura de 20cm - em porcelanato retificado esmaltado acetinado, formato 60x60cm, na cor cinza - REF: Matéria Grafite NA 60x60cm da Eliane ou equivalente com junta de assentamento 1,0mm.

CONTROLE DE REVISÕES

00	18/10/2024	ENTREGA PROJETO BÁSICO
00	18/12/2024	ENTREGA PROJETO EXECUTIVO
01	31/01/2025	ACRÉSCIMO DAS CURVAS DE NÍVEL

PROJETO

CONSENSO
Consultoria de Engenharia Serviços e Obras Ltda.
RUA OLÍMPIA SANTANITA, Nº 138, Cx. 14, 1117 - JARDIM - 11.040-205 - SÃO JOSÉ DO RIO PRETO - SP - 13084-000 - FONE: (13) 3367-0170
E-mail: consensomkt@consensoengenharia.com.br

APROVAÇÃO

CLIENTE

LOGO

CENTRO IDOSO SAGRADA FAMÍLIA ALMOXARIFADO CENTRAL

ENDEREÇO:
AL, CONTORNO C/ RUA JEQUITUBÁ C/ AV. PLANALTO E RUA FLOR DE QUEIROS, JD BELA VISTA (FAZ. ARRANCA TOCO E SANTO ANTÔNIO).

ÁREA TERRENO	21.618,20 m²	
ÁREA CONSTRUÍDA ATUAL	5.795,42 m²	
ÁREA ALMOXARIFADO	452,75 m²	

CLIENTE: OVIG - ORGANIZAÇÃO DAS VOLUNTARIAS DE GOIÁS


PROJETO: AMANDA MARTINS VELOSO - ARQUITETA E URBANISTA

CAU AT33867-2


PROJETO ARQUITETÔNICO

IMPLANTAÇÃO ALMOXARIFADO


ASSINATO:	18/10/2024
ARQUIVO:	ARQ_01-10-10_1_CISF.dwg
PROCESSO:	O.S. 06.24
REV:	01
FECHA:	03/10

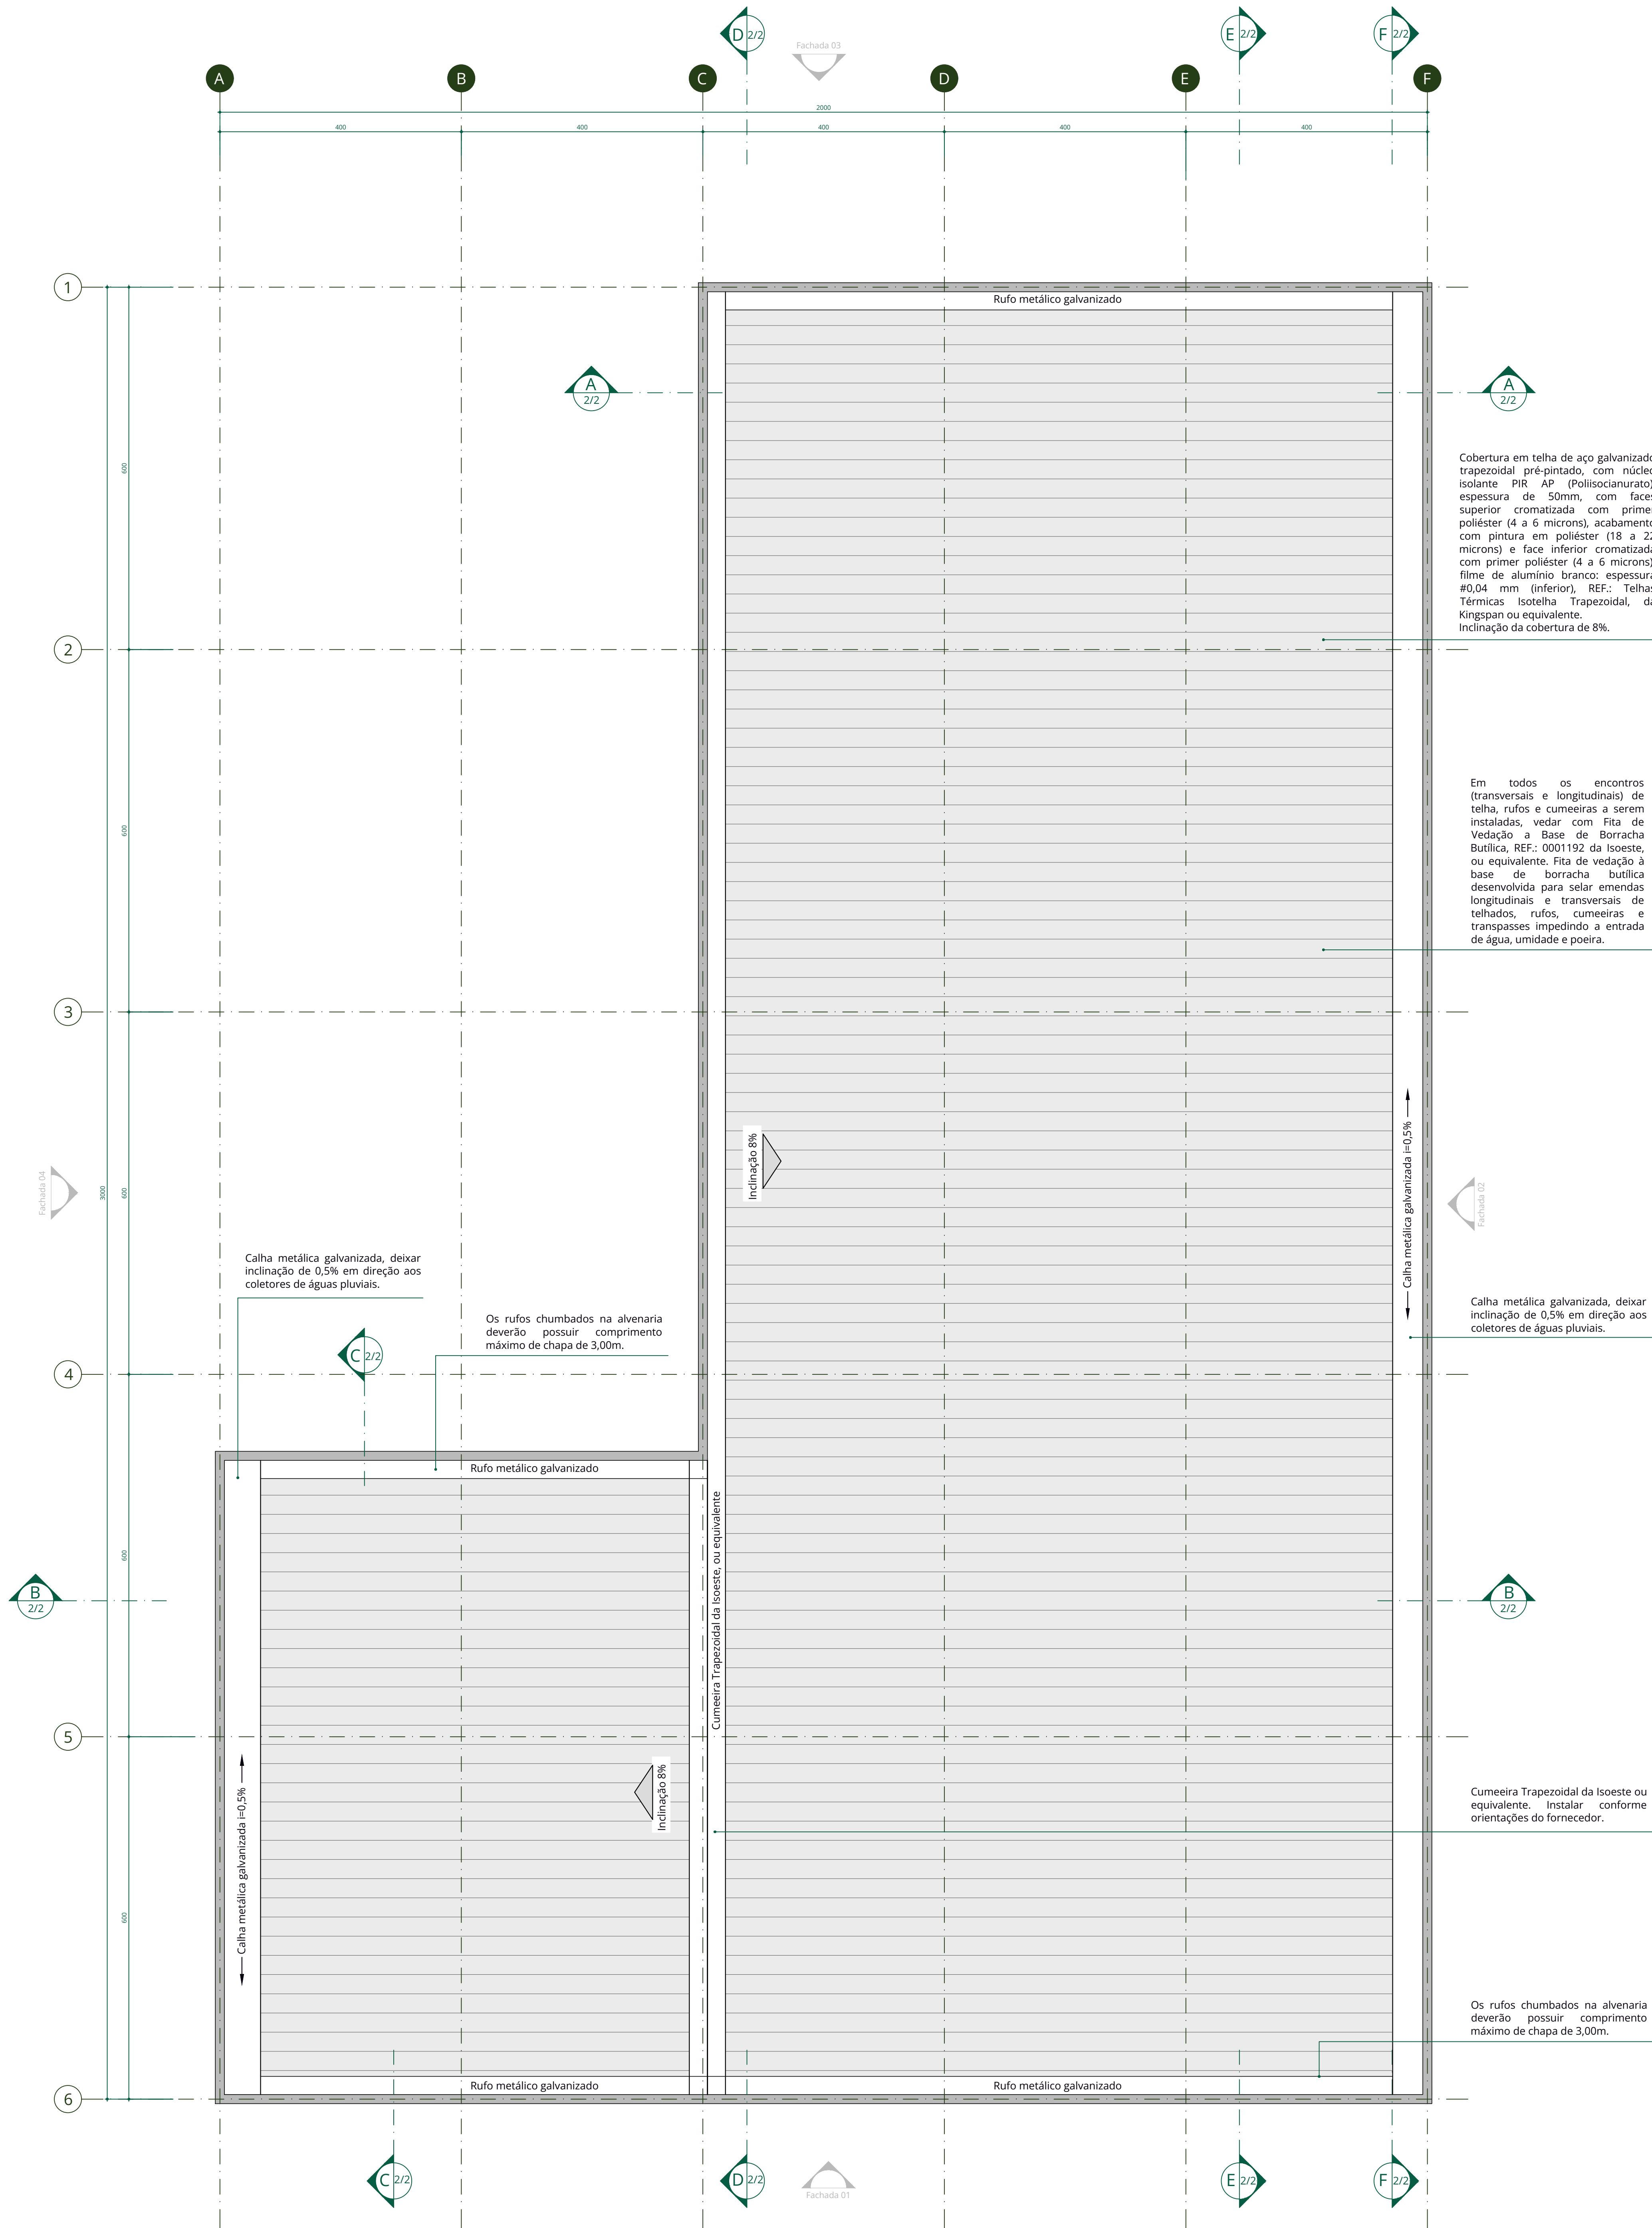



01 PLANTA DE COBERTURA
Escala 1:50

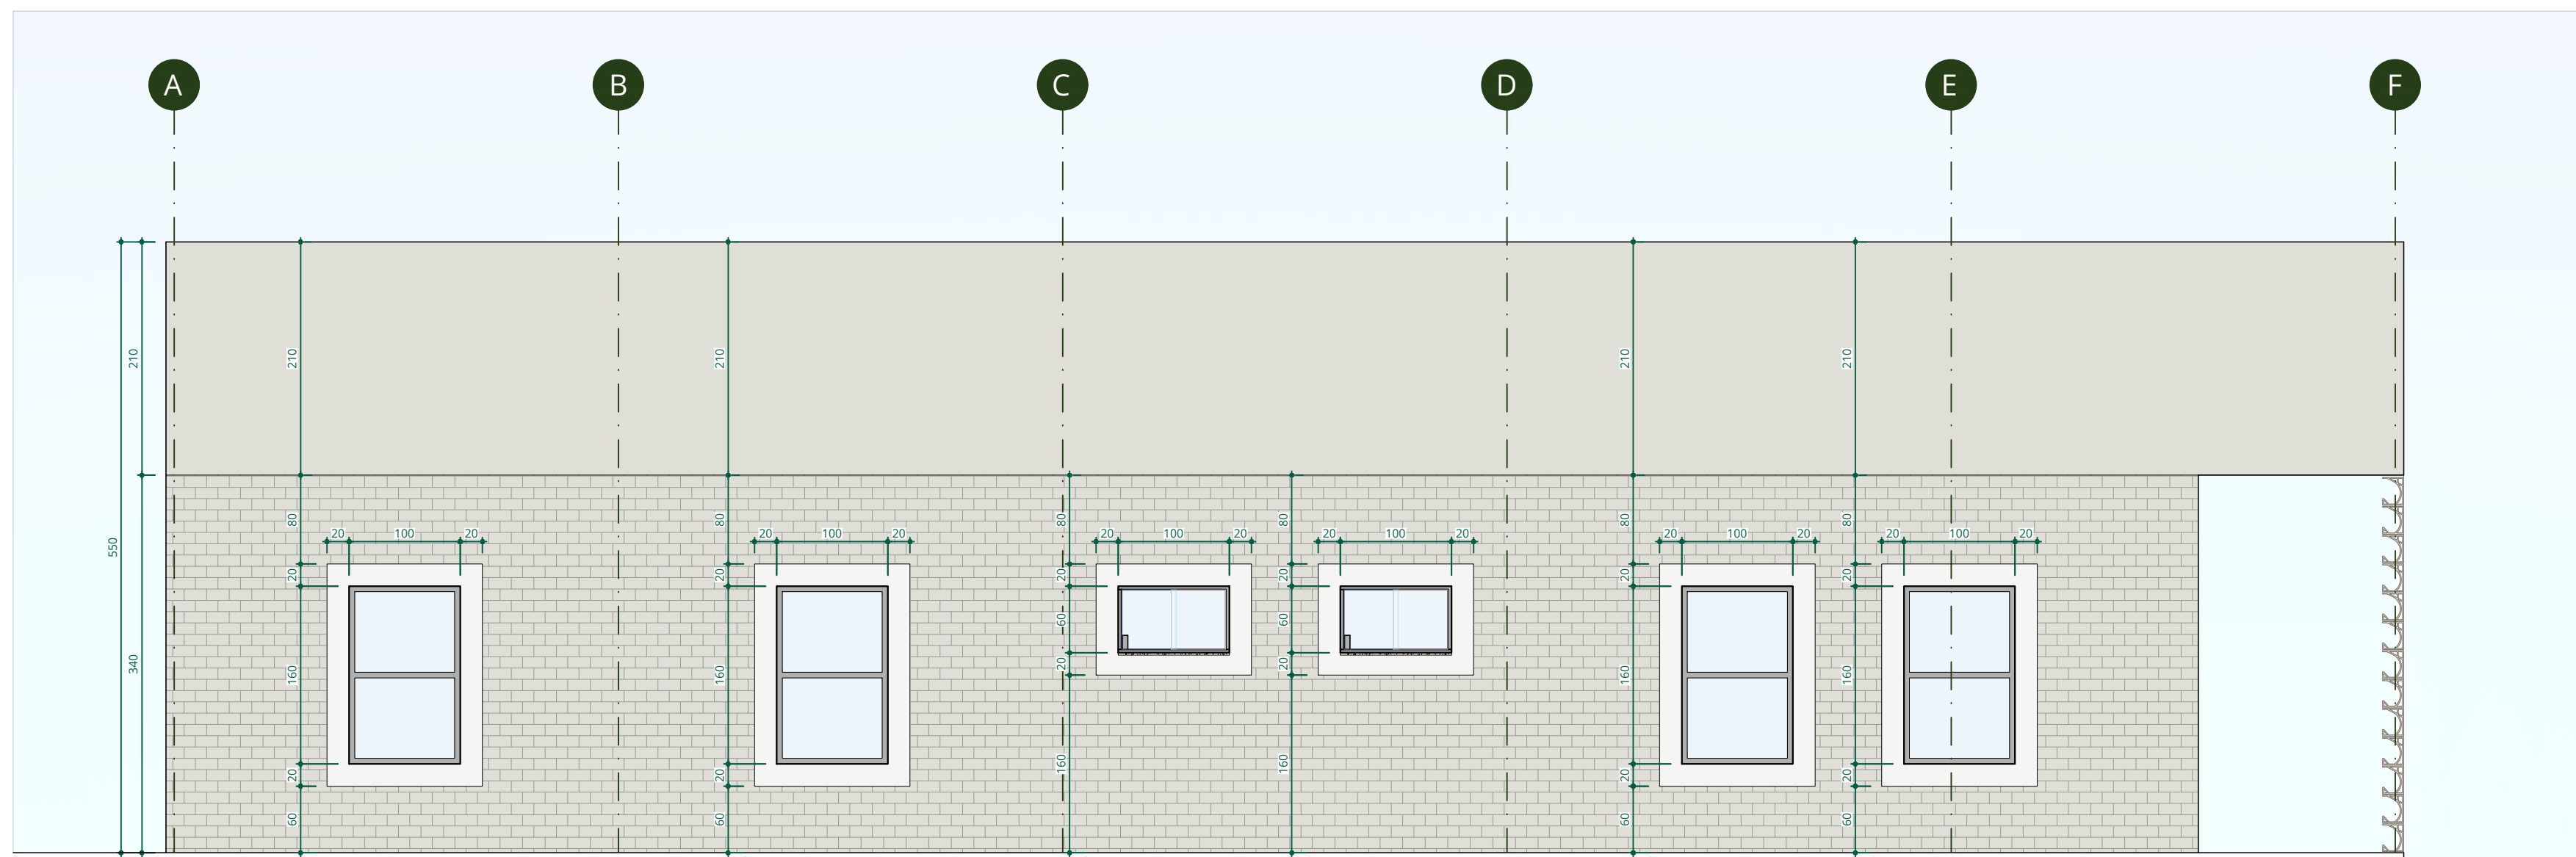

02 FACHADA 01
Escala 1:50

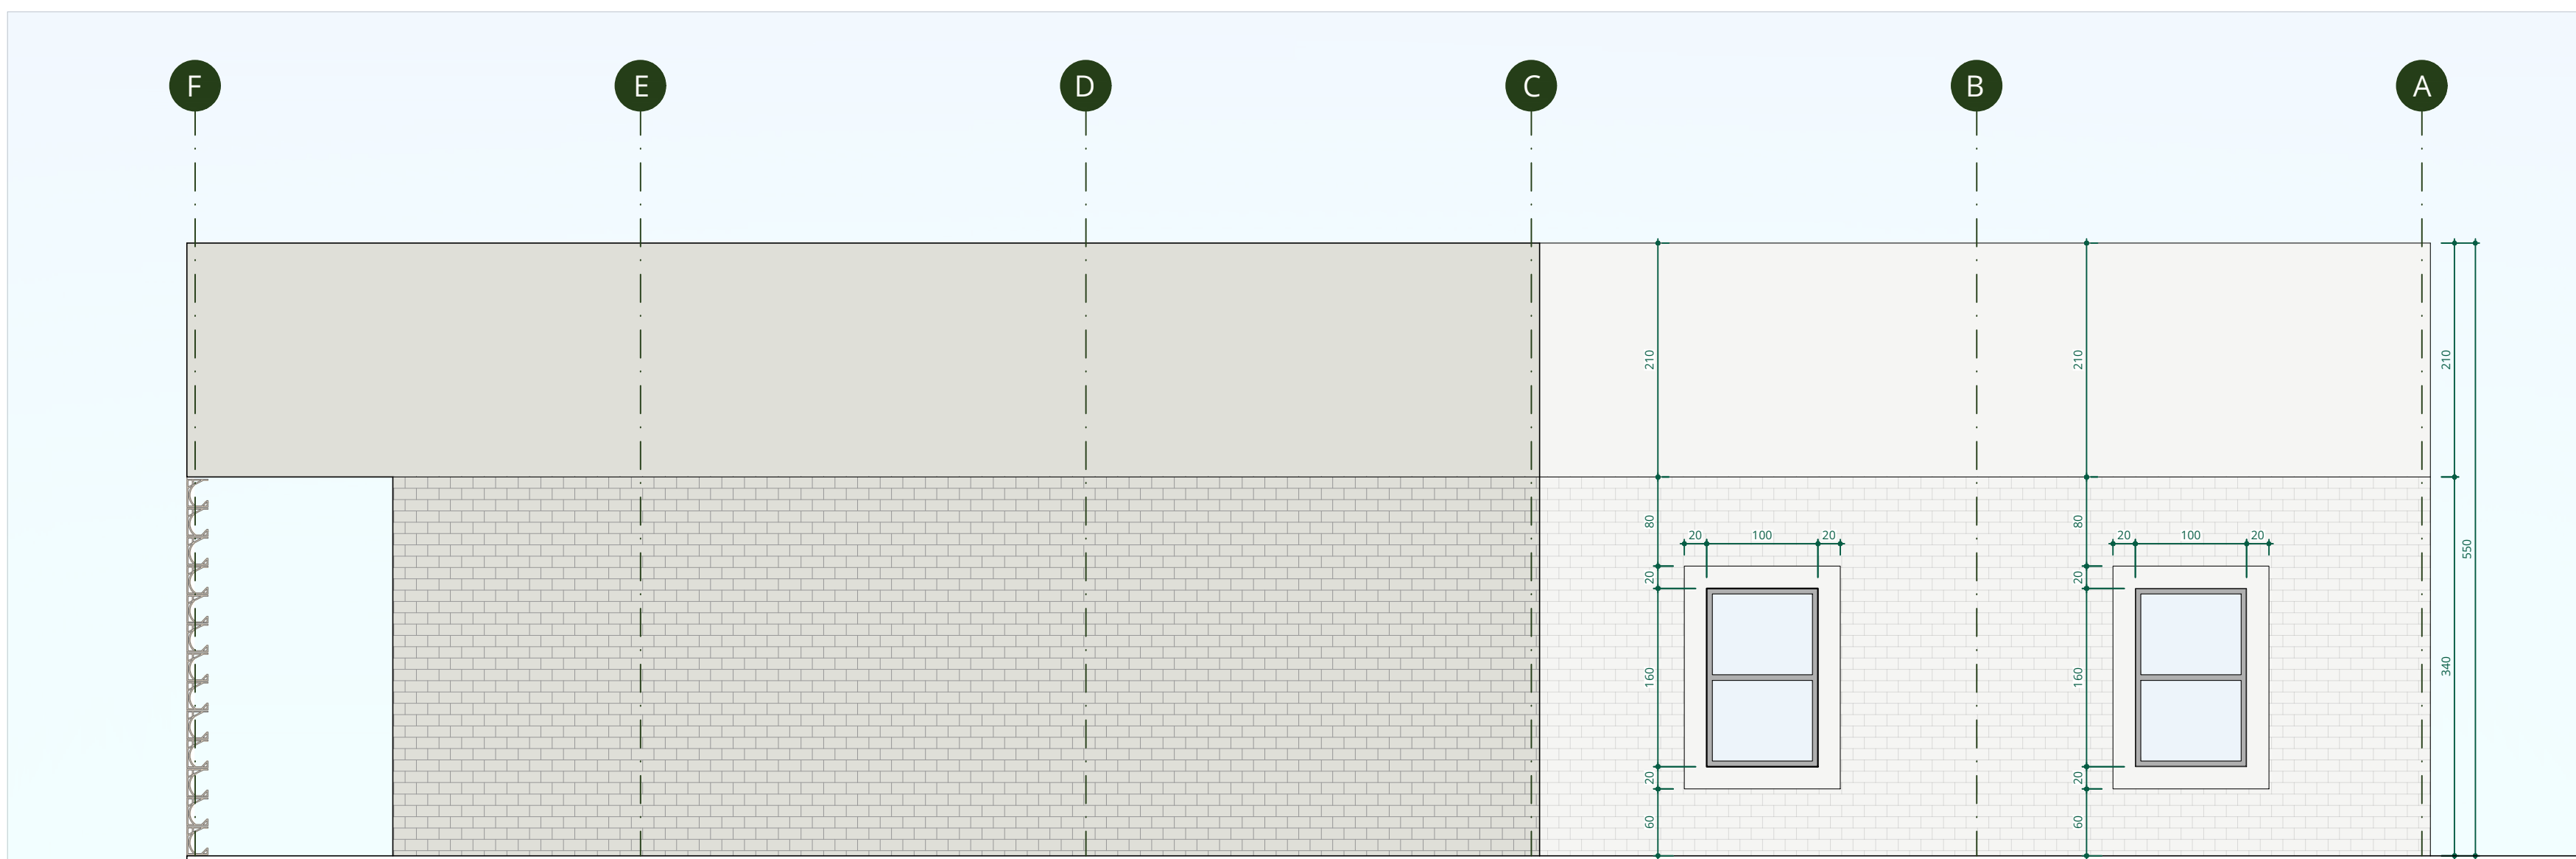


03 FACHADA 03
Escala 1:50

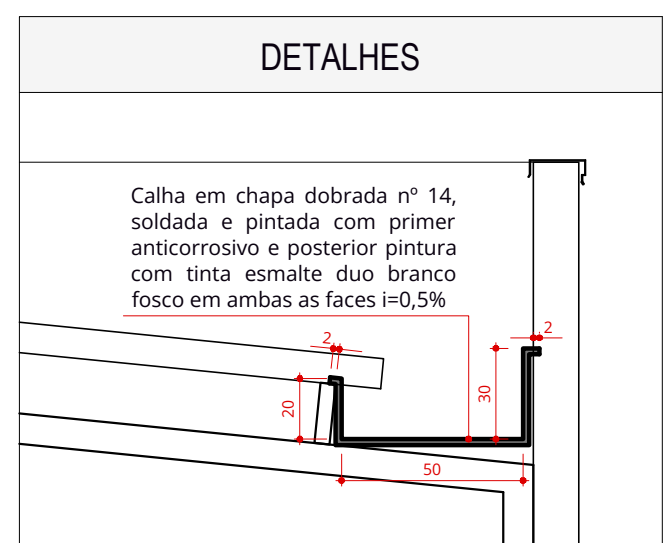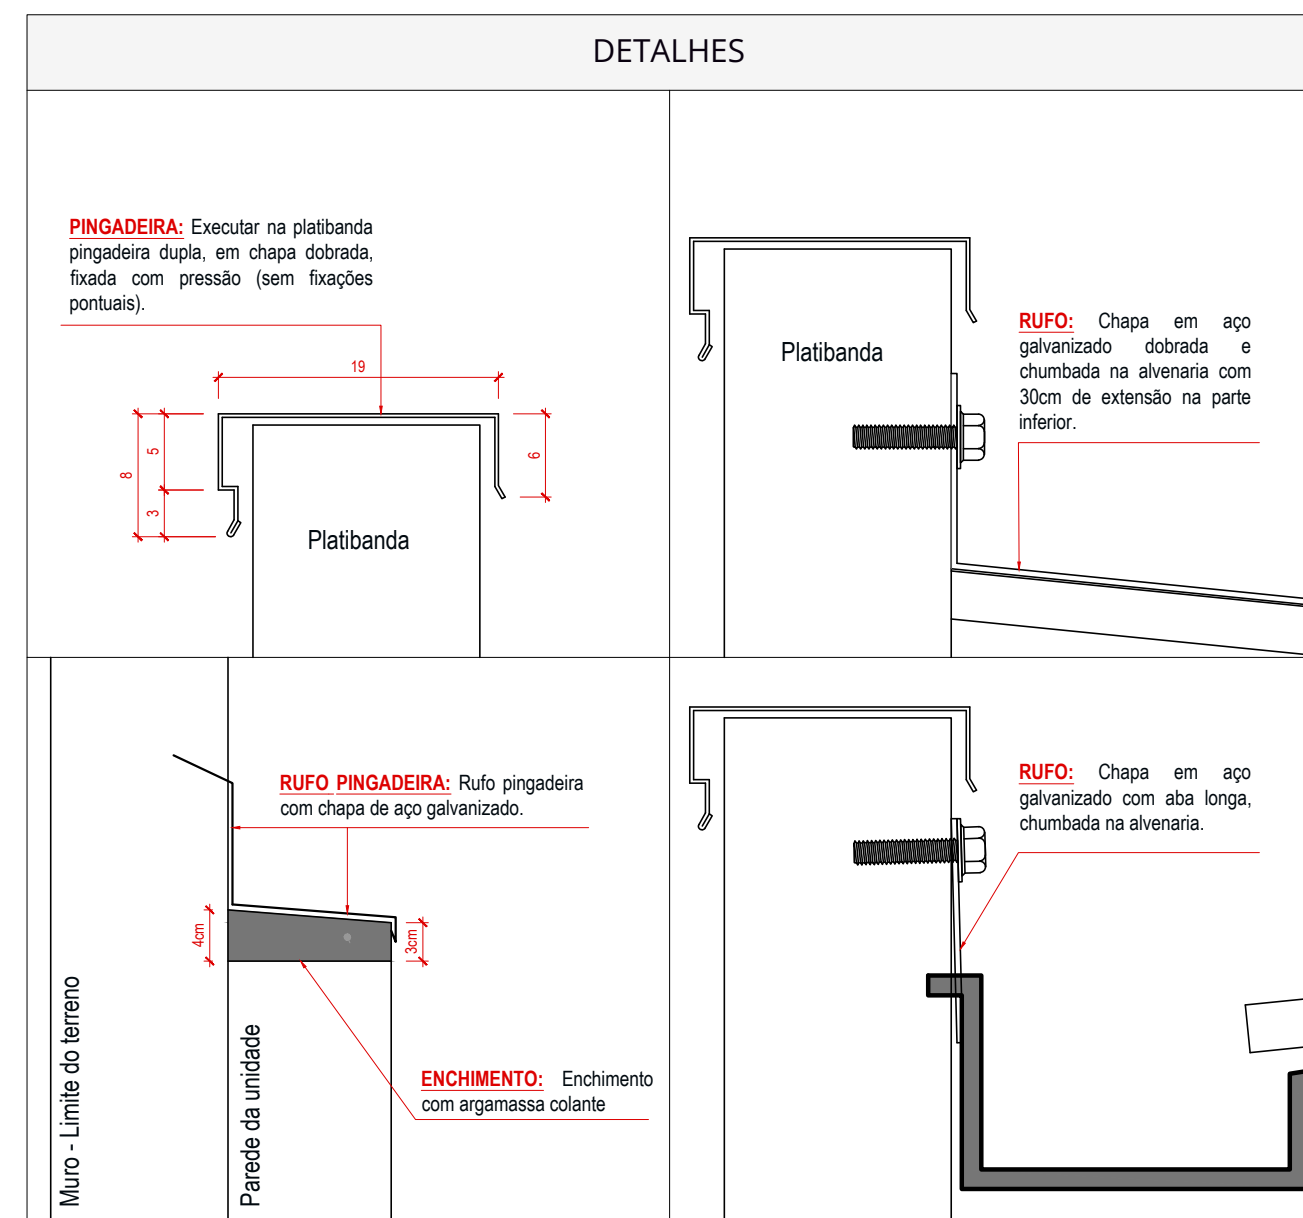


CONTROLE DE REVISÕES		
00	18/10/2024	ENTREGA PROJETO BÁSICO
00	18/12/2024	ENTREGA PROJETO EXECUTIVO

PROJETO ARQUITETÔNICO	PROJETO		
	APROVAÇÃO		
	CLIENTE		
	CENTRO IDOSO SAGRADA FAMÍLIA		
	ALMOXARIFADO CENTRAL		
	ENDEREÇO: AL. CONTORNO C/ RUA JEQUITIBÁ C/ AV. PLANALTO E RUA FLOR DE QUEIROS, JD BELA VISTA (FAZ. ARRANCA TOCO E SANTO ANTÔNIO)		
	ÁREA TERRENO	21.618,20 m²	
	ÁREA CONSTRUÍDA ATUAL	5.795,42 m²	
	ÁREA ALMOXARIFADO	452,75 m²	
	CLIENTE: OVIG - ORGANIZAÇÃO DAS VOLUNTARIAS DE GOIÁS		
PROJETO: AMANDA MARTINS VELOSO - ARQUITETA E URBANISTA CAU AT33967-2			
ASSINATO: IMPLANTAÇÃO ALMOXARIFADO		DATA: 18/10/2024	
CONTEÚDO: PLANTA DE COBERTURA CORTES		ARQUIVO: ARQ_01-10_10_1_CORT.mxd	
		PROCESSO: O.S. 06.24	
		REV: 00	
		FECHA: 04/10	

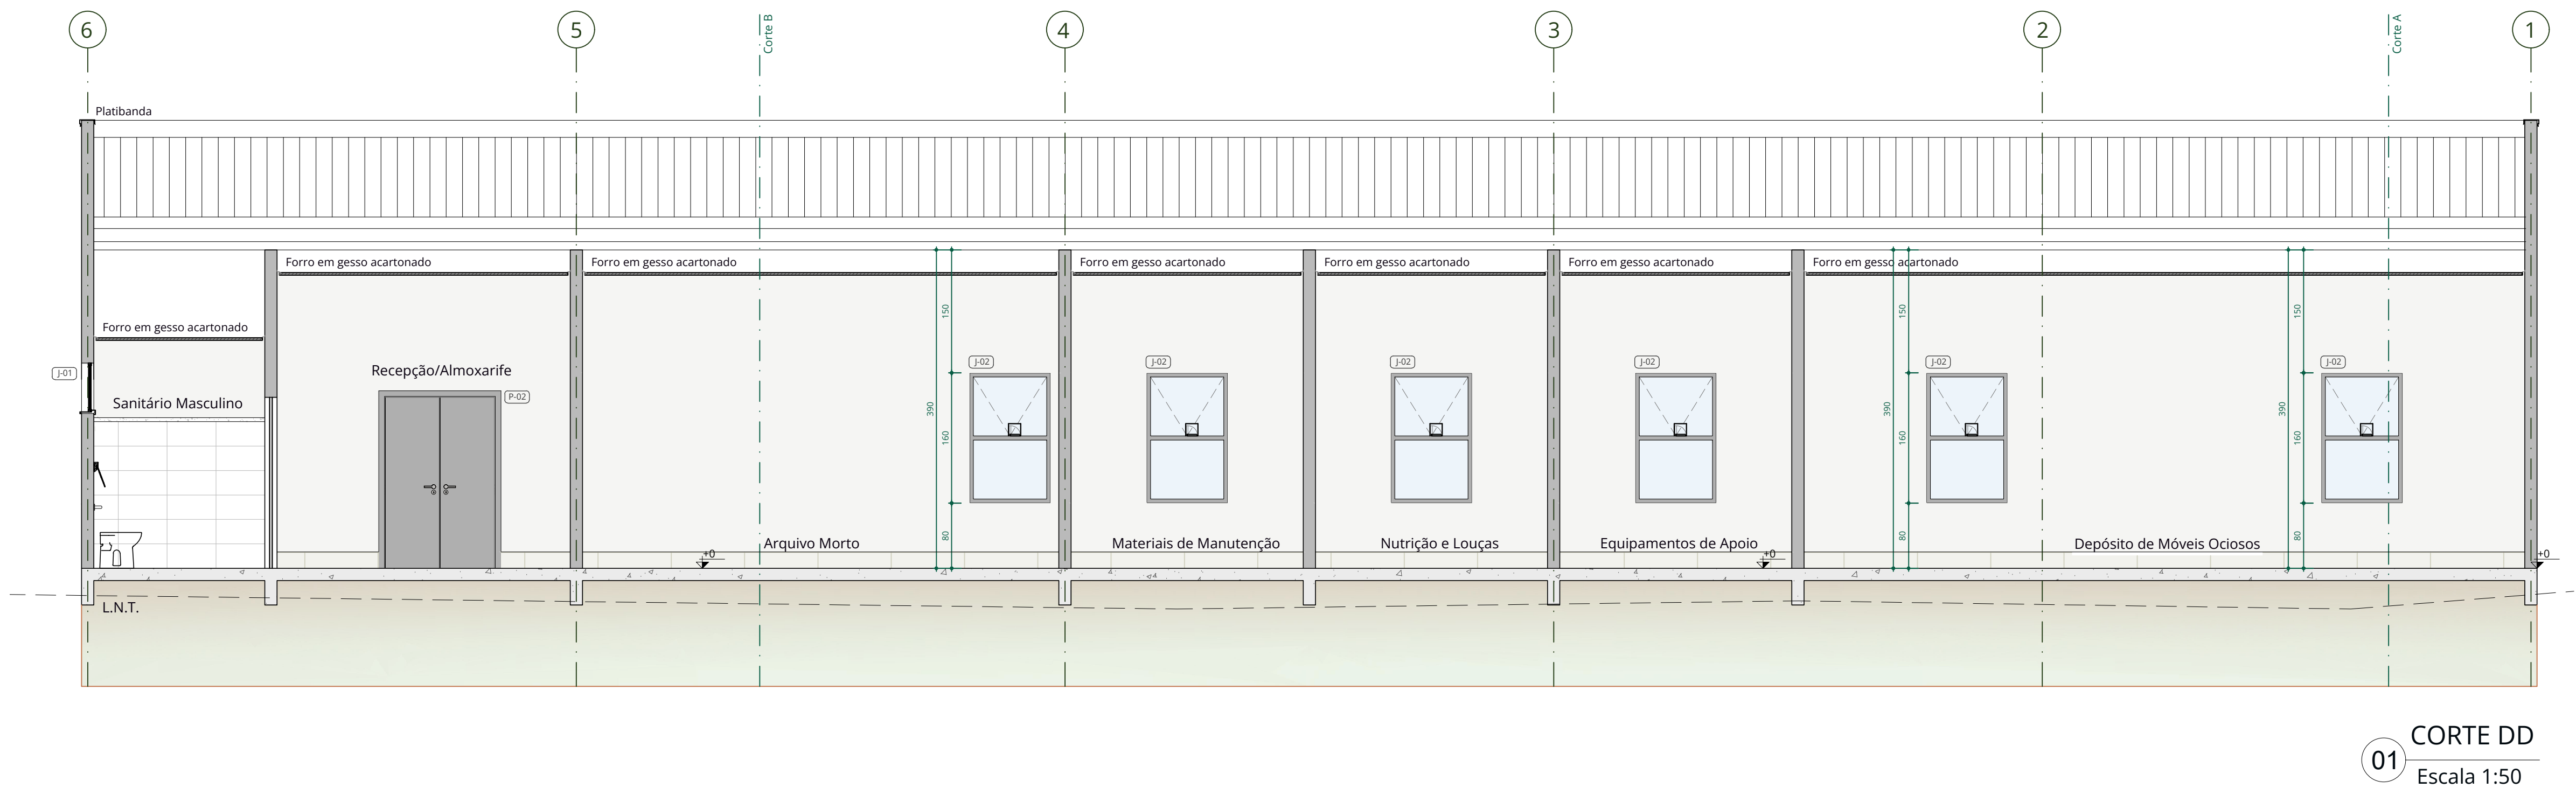


PORTAS		PORTAS	
Item	Intervenção	Descrição	Quantidade
P1	Fornecimento instalação	Fornecer e instalar porta de madeira de lei, com batente, contramão e alisar, com dimensões de 90x210cm. Instalar conjunto de fechadura para porta com maçaneta tipo alavanca, com pelo menos 100mm de comprimento e acabamento sem anéis e recusado na extremidade. REF: La Force Q 517 N, CDD: 43046039-0, com acabamento em inox polido, CDD: INP-039. As ferragens devem ser cromadas, com 3 dobradiças de aço com anéis, REF: La Force CDD: 485 (4x3) e acabamento cromado brilhante, CDD: CR-008 ou equivalente. - Acabamento: Pintura em esmalte sintético acetinado para madeira, na cor cinza Prata, com duas demãos REF: Suvinil, Coral, Sherwin Williams ou equivalente; sobre 1 a 2 demãos de selador, massa e óleo e lixamento. Nas portas dos banheiros acessíveis deverão ser instaladas placa resistente à impacto em aço inox 10x10cm com bordas curvadas 42mm - coladas nas duas faces da folha da porta em madeira - h=0,40m. Também instalar barra horizontal de aço inox escovado 20mm, largura 400m, conforme, detalhes do sanitário PCD.	02 Unidades
P2	Fornecimento instalação	Fornecer e instalar porta de madeira de lei de duas folhas, com batente, contramão e alisar, com dimensões de 140x210cm. Instalar conjunto de fechadura para porta com maçaneta tipo alavanca, com pelo menos 100mm de comprimento e acabamento sem anéis e recusado na extremidade. REF: La Force Q 517 N, CDD: 43046039-0, com acabamento em inox polido, CDD: INP-039. As ferragens devem ser cromadas, com 3 dobradiças de aço com anéis, REF: La Force CDD: 485 (4x3) e acabamento cromado brilhante, CDD: CR-008 ou equivalente. - Acabamento: Pintura em esmalte sintético acetinado para madeira, na cor cinza Prata, com duas demãos REF: Suvinil, Coral, Sherwin Williams ou equivalente; sobre 1 a 2 demãos de selador, massa e óleo e lixamento.	07 Unidades
P3	Fornecimento instalação	Fornecer e instalar porta de madeira de lei, com batente, contramão e alisar, com dimensões de 90x210cm. Instalar conjunto de fechadura para porta com maçaneta tipo alavanca, com pelo menos 100mm de comprimento e acabamento sem anéis e recusado na extremidade. REF: La Force Q 517 N, CDD: 43046039-0, com acabamento em inox polido, CDD: INP-039. As ferragens devem ser cromadas, com 3 dobradiças de aço com anéis, REF: La Force CDD: 485 (4x3) e acabamento cromado brilhante, CDD: CR-008 ou equivalente. - Acabamento: Pintura em esmalte sintético acetinado para madeira, na cor cinza Prata, com duas demãos REF: Suvinil, Coral, Sherwin Williams ou equivalente; sobre 1 a 2 demãos de selador, massa e óleo e lixamento.	03 Unidades
P4	Fornecimento instalação	Fornecer e instalar porta metálica manual em aço galvanizado de enrolar, com dimensões de 300x330cm. Instalação completa, com conjunto de fechadura e tranco específico para porta de enrolar. - Acabamento: Pintura eletrolítica na cor preto fosco.	02 Unidades

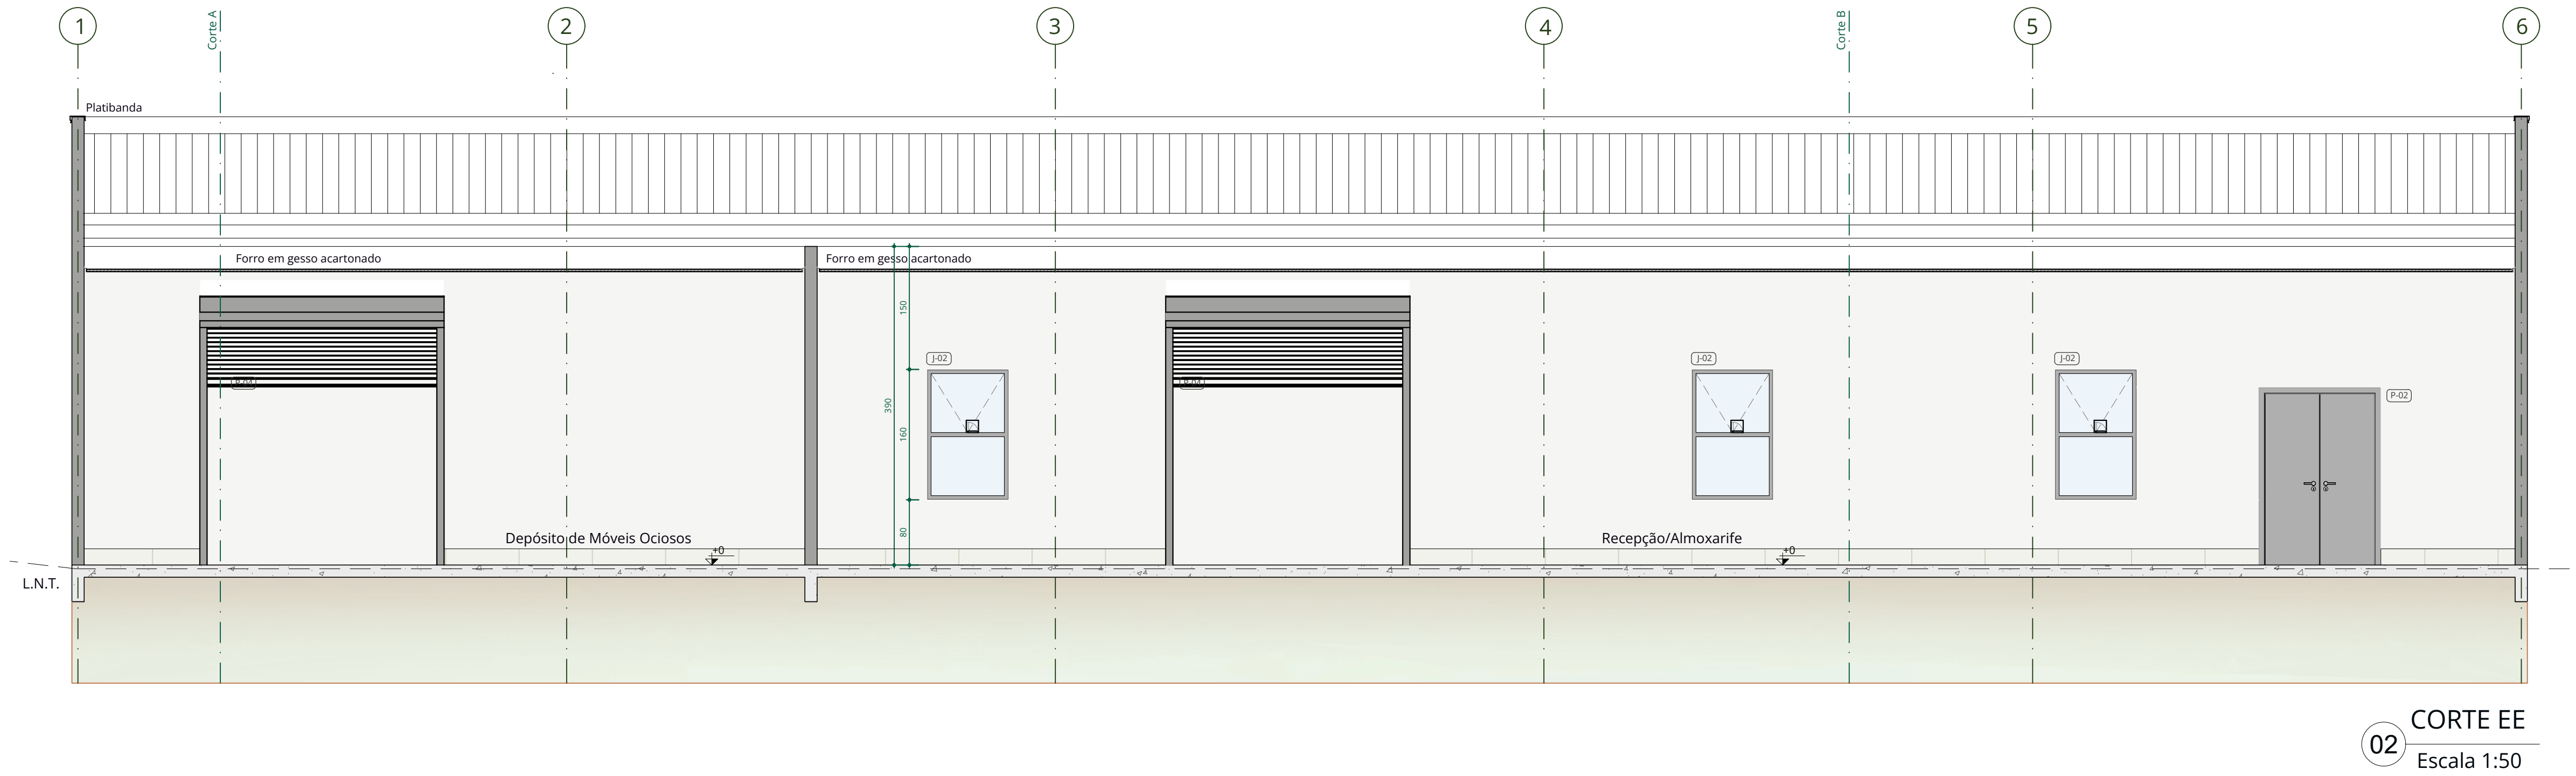

JANELAS					
Janelas	Quant	Largura	Altura	Petitor	Descrição
① Janela de correr	02	1,00	0,60	1,90	Fornecer e instalar janela metálica com pintura eletrolítica na cor preta, com duas folhas (sendo uma fixa e uma de correr), em vidro temperado, fantasia incolor, 8mm.
② Janela fixa e máximo-ar	15	1,00	1,60	0,80	Fornecer e instalar janela metálica com pintura eletrolítica na cor preta, com duas folhas (sendo uma fixa e uma de máximo-ar, em vidro temperado, fantasia incolor, 8mm).
③ Janela de correr	01	0,60	0,60	1,90	Fornecer e instalar janela metálica com pintura eletrolítica na cor preta, com duas folhas (sendo uma fixa e uma de correr), em vidro temperado, fantasia incolor, 8mm.
④ Janela fixa	01	1,10	6,40	1,00	Fornecer e instalar janela metálica com pintura eletrolítica na cor preta, com duas folhas (sendo quatro folhas fixas), em vidro temperado, fantasia incolor, 8mm.
⑤ Janela de correr	01	1,10	2,00	1,00	Fornecer e instalar janela metálica com pintura eletrolítica na cor preta, com duas folhas (sendo uma fixa e uma de correr), em vidro temperado, fantasia incolor, 8mm.

CONTROLE DE REVISÕES	
00	18/10/2024 ENTREGA PROJETO BÁSICO
00	18/12/2024 ENTREGA PROJETO EXECUTIVO
01	31/01/2025 ACRÉSCIMO DAS CURVAS DE NÍVEL

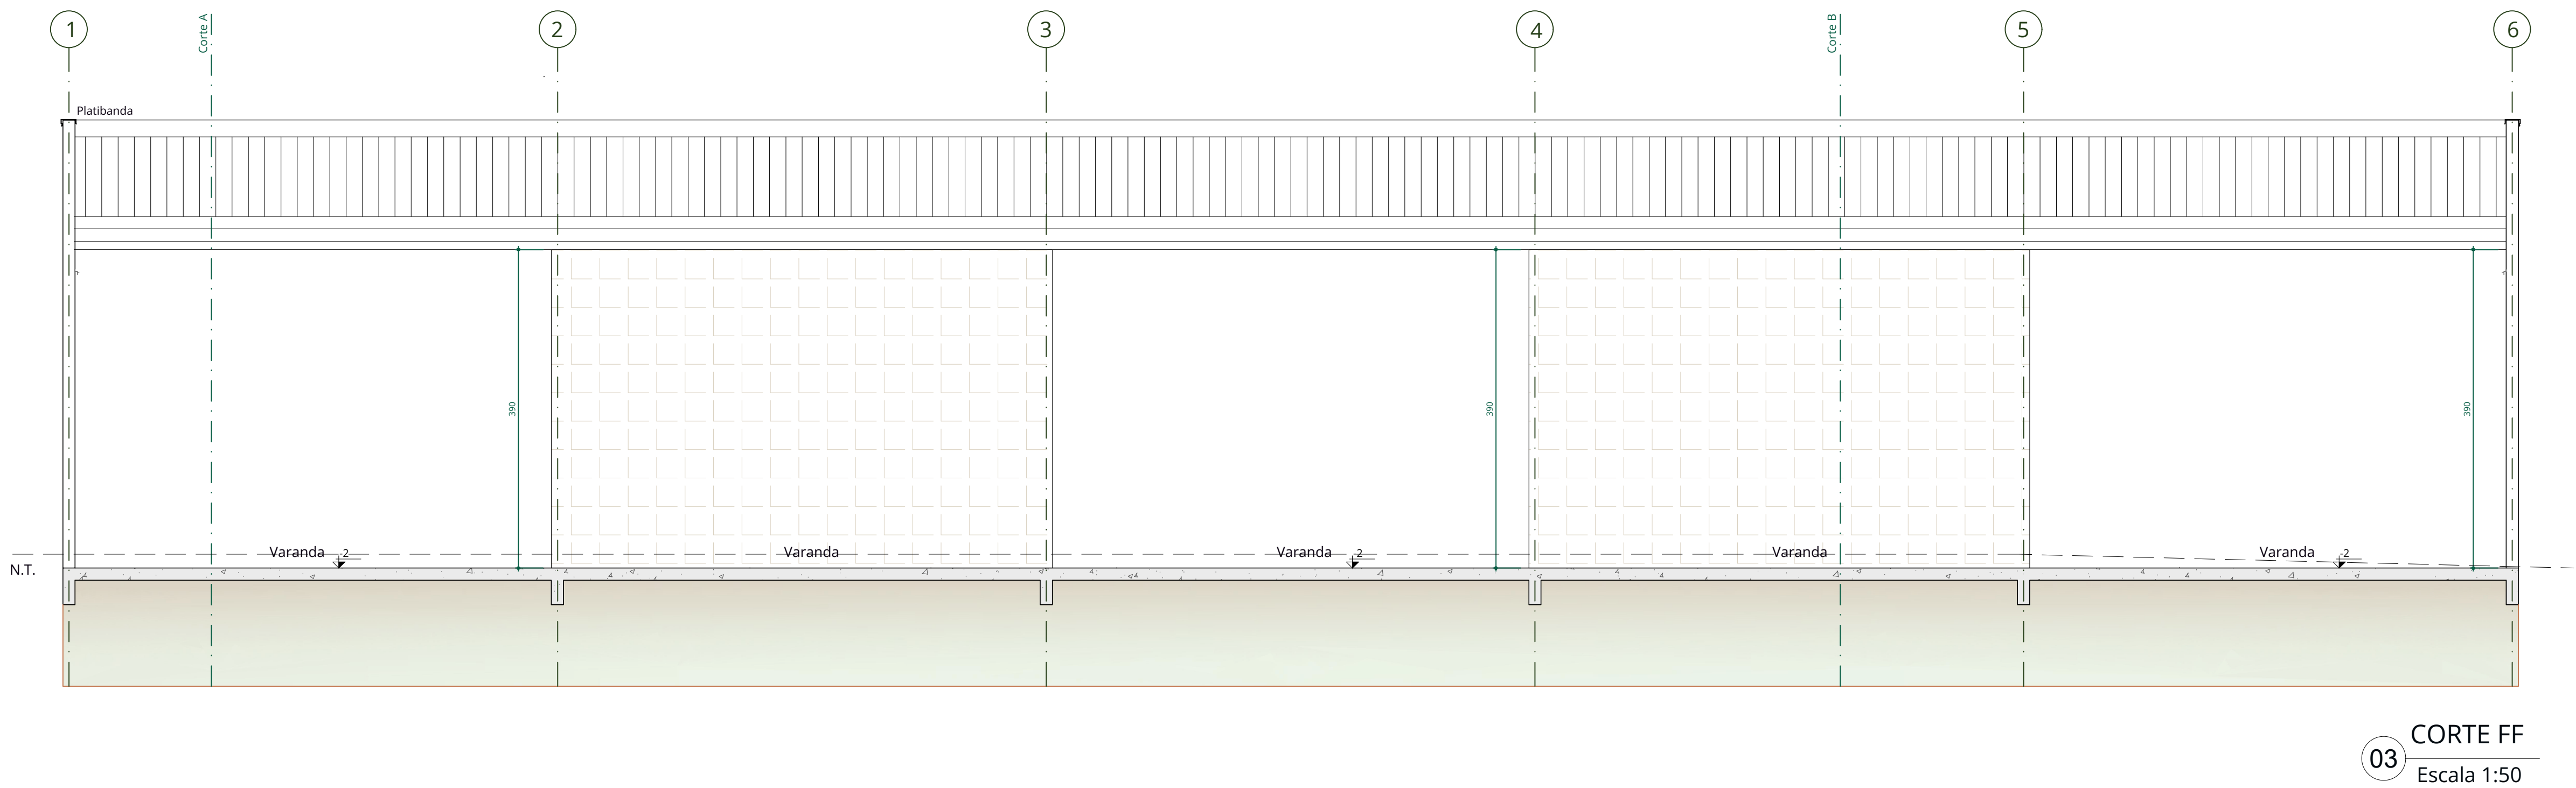

PROJETO

APROVAÇÃO

CLIENTE

CONSENSO
Consultoria de Engenharia Serviços e Obras Ltda.
RUA OLÍMPIA SANTANHEIRA, Nº 106, CDD: 14, Nº 117 - JARDIM: 11, 04040-020, SÃO CARLOS - SP, 13506-900 - 0800 600 000 - 0800 600 000 - 0800 600 000
E-mail: consensomkt@consensoengenharia.com.br

CENTRO IDOSO SAGRADA FAMÍLIA
ALMOXARIFADO CENTRAL

ENDEREÇO:
AL. CONTORNO C/ RUA JEQUITIBÁ C/ AV. PLANALTO E RUA FLOR DE QUEIROS, JD BELA VISTA (FAZ. ARRANCA TOCO E SANTO ANTÔNIO)

ÁREA TERRENO	21.618,20 m²	
ÁREA CONSTRUÍDA ATUAL	5.795,42 m²	
ÁREA ALMOXARIFADO	452,75 m²	

CLIENTE: OVG - ORGANIZAÇÃO DAS VOLUNTARIAS DE GOIÁS

PROJETO: AMANDA MARTINS VELOSO - ARQUITETA E URBANISTA
CAU AT133867-2

PROJETO ARQUITETÔNICO

01

ASSINATO:

IMPLANTAÇÃO ALMOXARIFADO


DATA: 18/10/2024

ARQUIVO: ARQ_01-10_10_1_CORTES.dwg


PROCESSO: O.S. 06.24

REV: 01


FECHA: 05/10

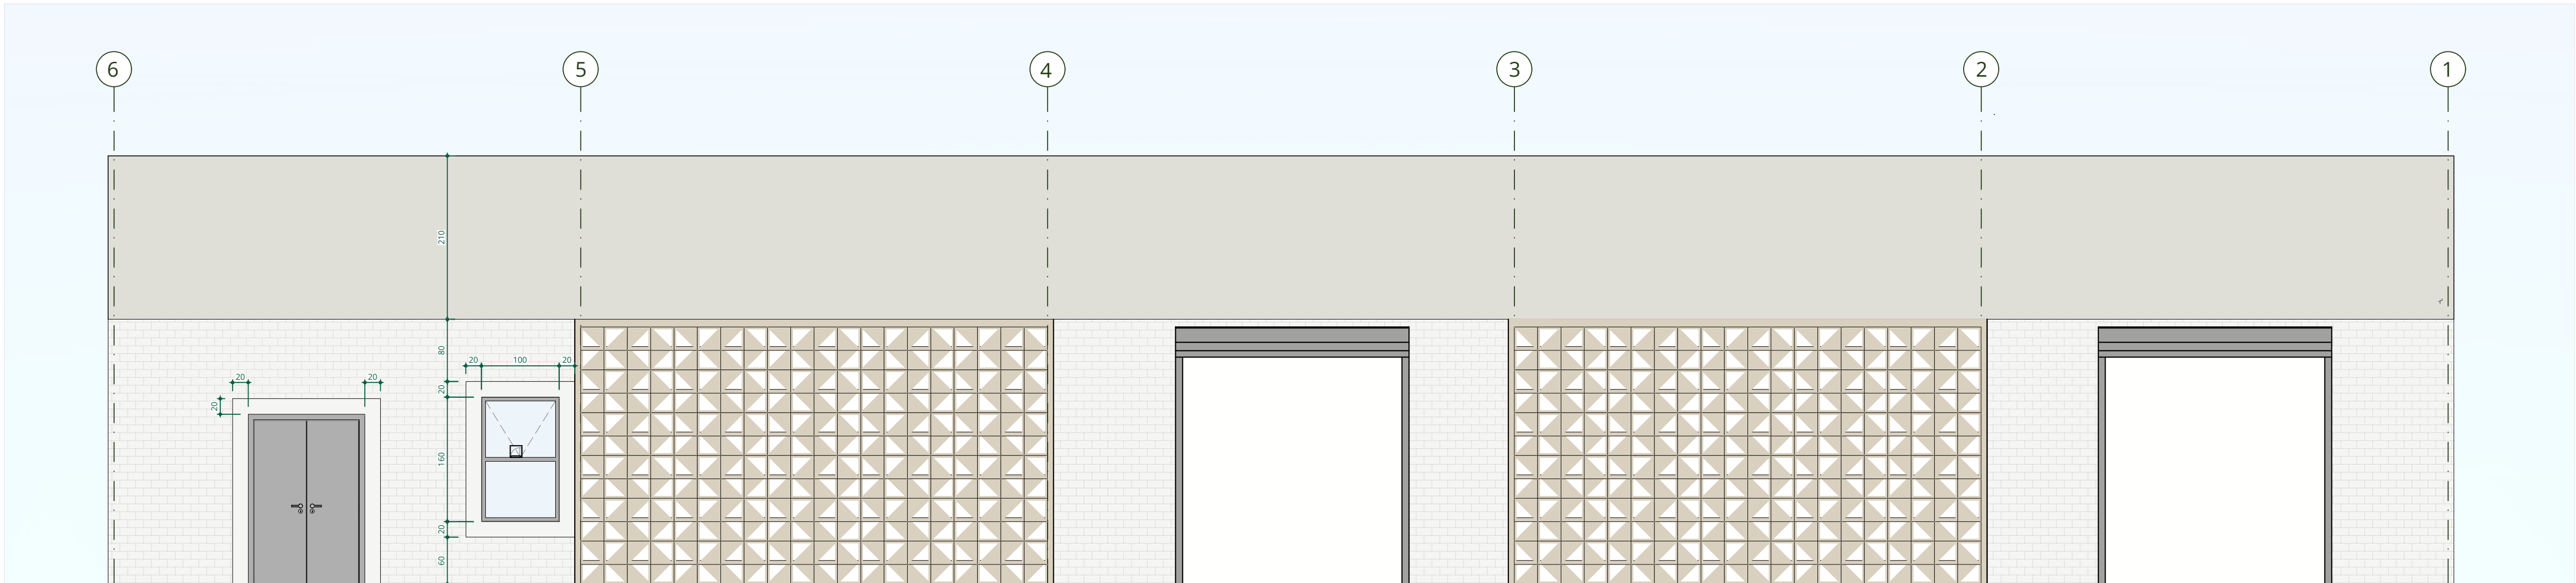


01 FACHADA 02
Escala 1:50

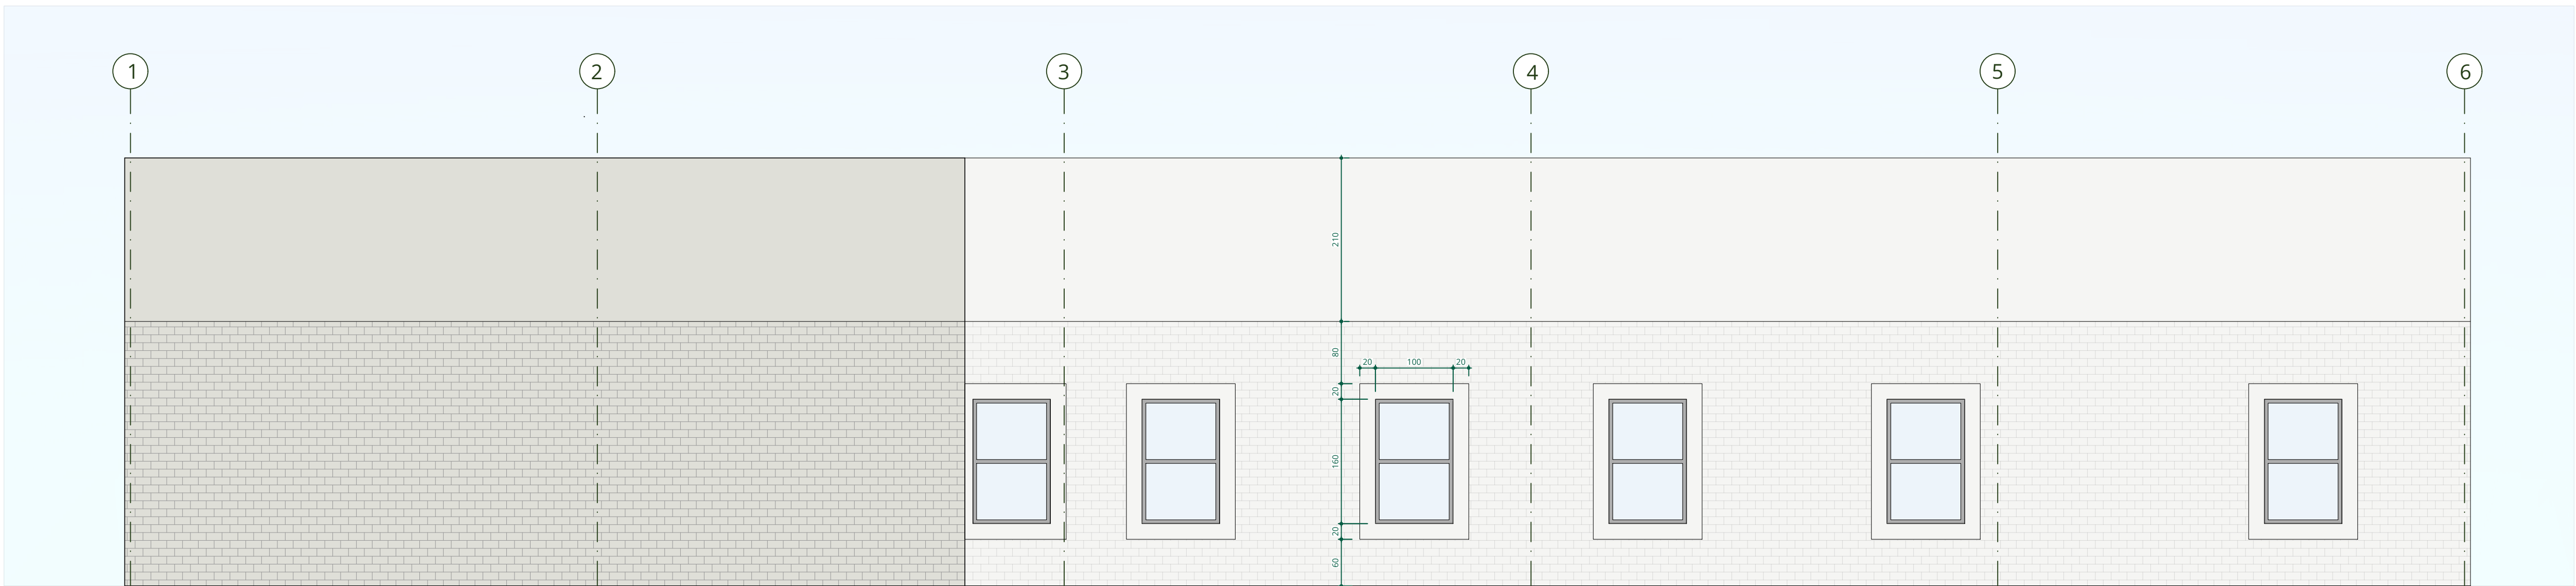

02 FACHADA 04
Escala 1:50

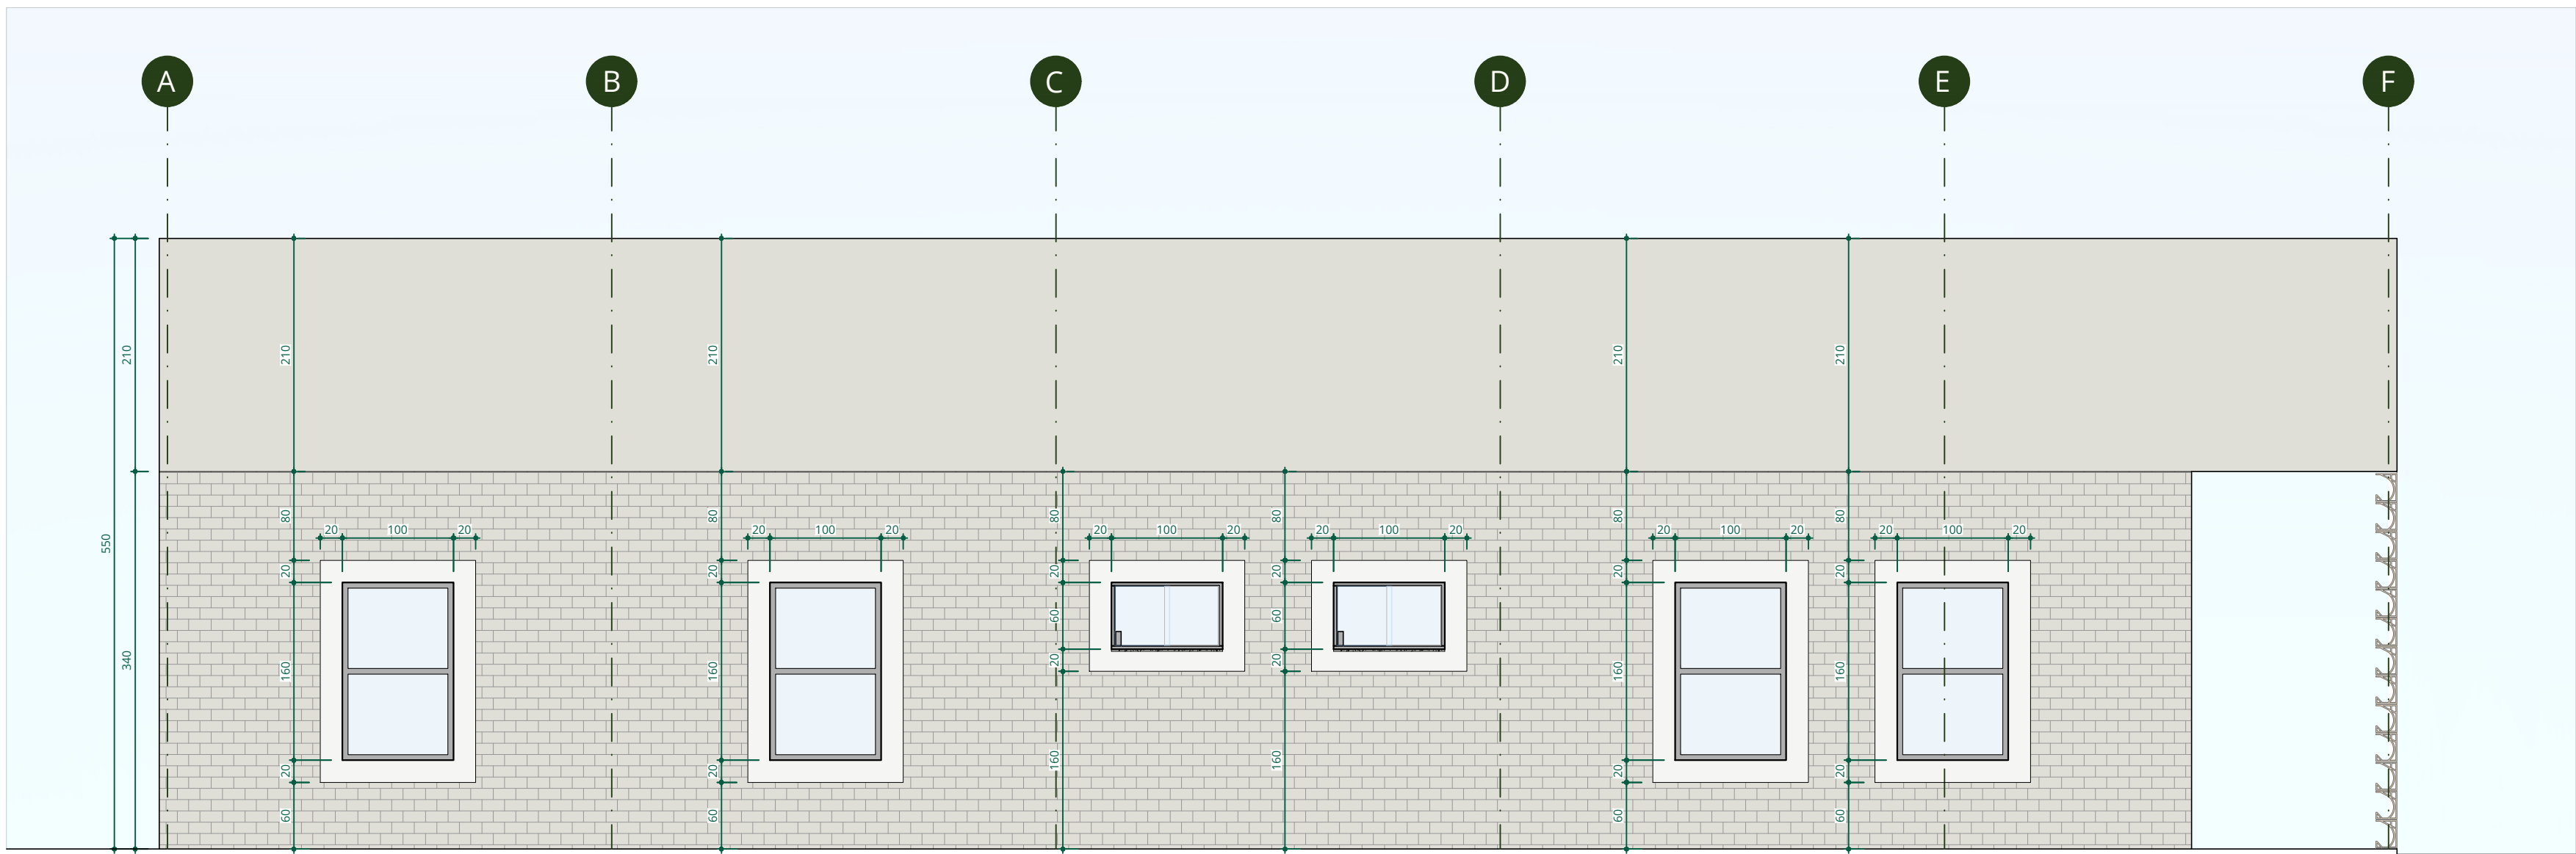




03 FACHADA 01
Escala 1:50

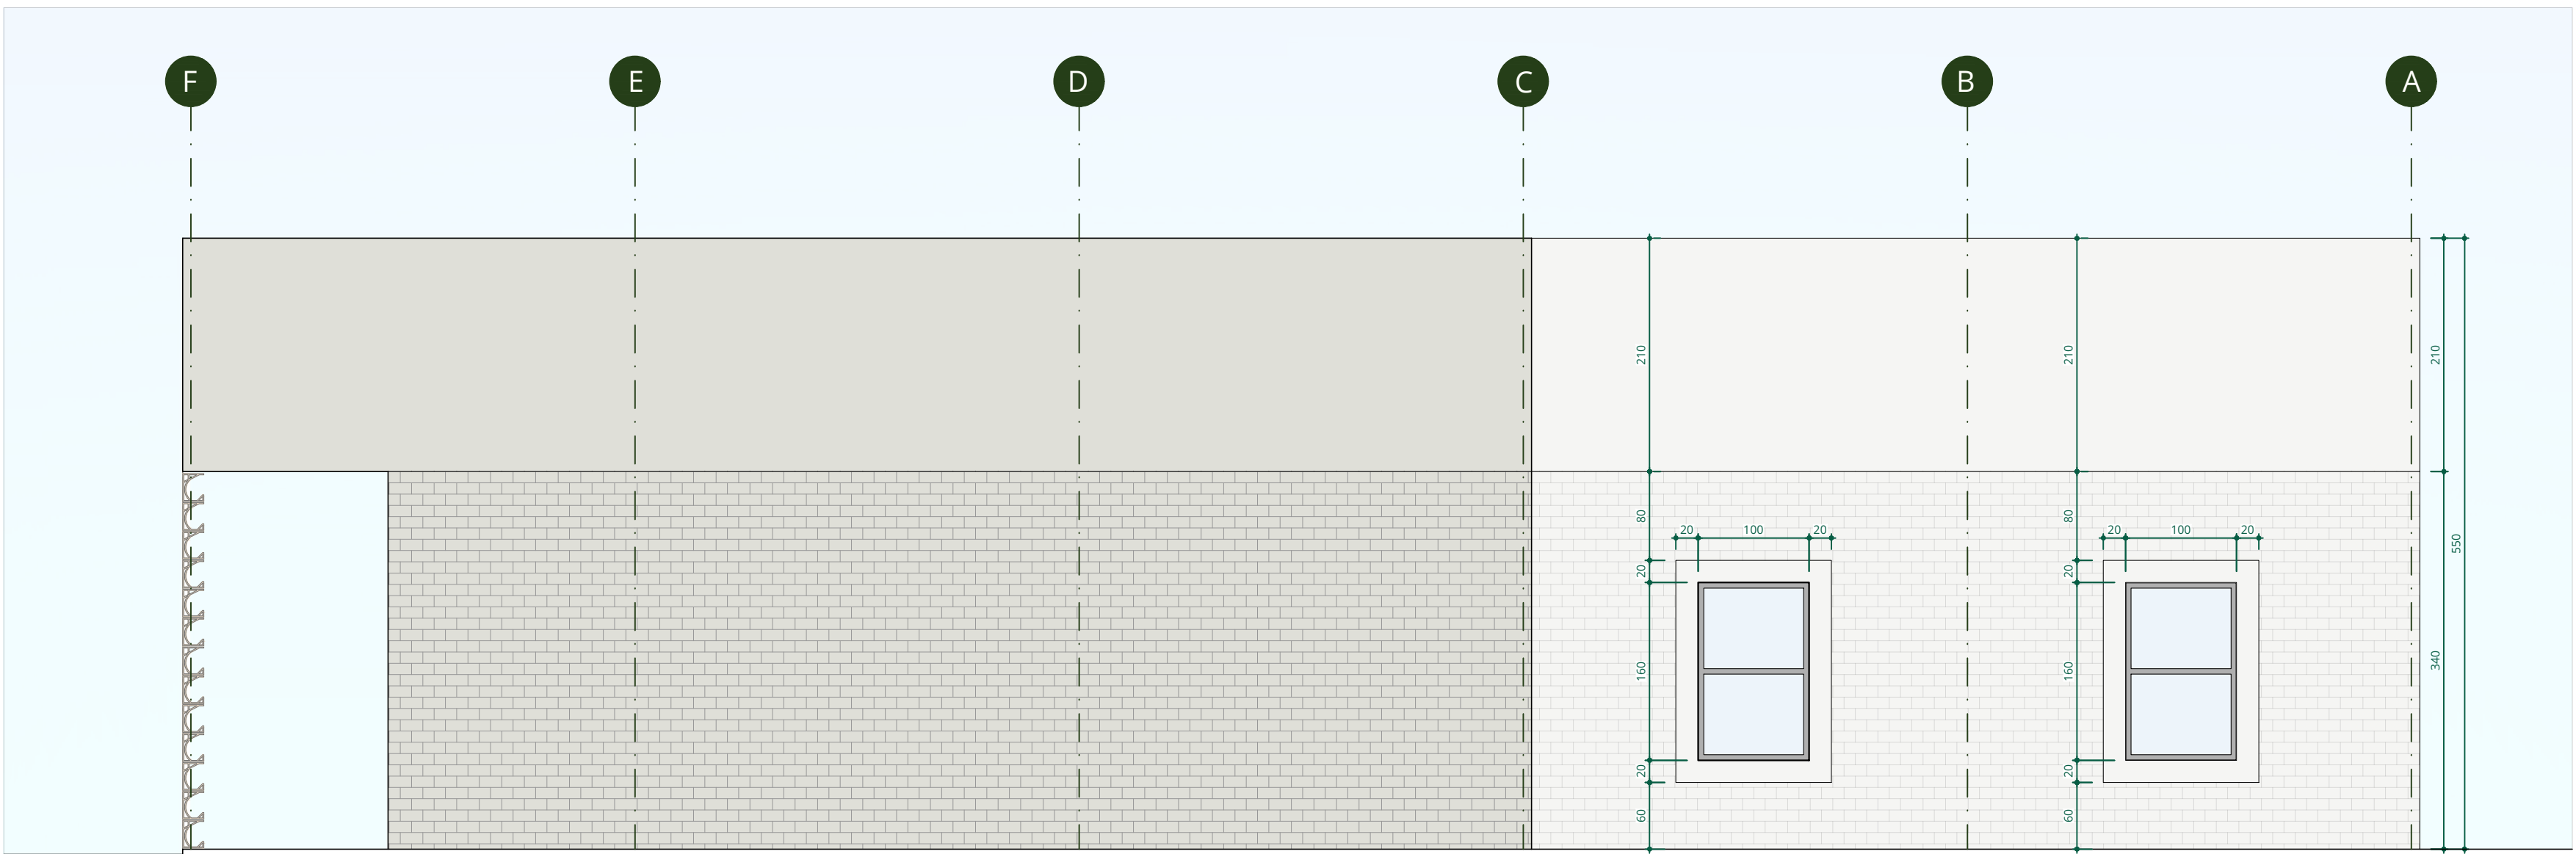


04 FACHADA 03
Escala 1:50

CONTROLE DE REVISÕES		
00	18/10/2024	ENTREGA PROJETO BÁSICO
00	18/12/2024	ENTREGA PROJETO EXECUTIVO



PROJETO ARQUITETÔNICO	PROJETO			
	APROVAÇÃO			
	CLIENTE			
	CENTRO IDOSO SAGRADA FAMÍLIA			
	ALMOXARIFADO CENTRAL			
	AL. CONTORNO C/ RUA JEQUITIBÁ C/ AV. PLANALTO E RUA FLOR DE QUEIROS, JD BELA VISTA (FAZ. ARRANCA TOCO E SANTO ANTÔNIO)			
	ÁREA TERRENO	21.618,20 m²		
	ÁREA CONSTRUÍDA ATUAL	5.795,42 m²		
	ÁREA ALMOXARIFADO	452,75 m²		
	CLIENTE: OVIG - ORGANIZAÇÃO DAS VOLUNTARIAS DE GOIAS			
PROJETO: AMANDA MARTINS VELOSO - ARQUITETA E URBANISTA				
CAU AT33967-2				
ASSINATO:		DATA: 18/10/2024		
IMPLANTAÇÃO ALMOXARIFADO		ARQUIVO:		
FACHADAS		ARQ_01-10_10_1_CISF.dwg		
		PROCESSO:		
		O.S. 06.24		
		REV:		
		00		
		FOLHA:		
		06/10		

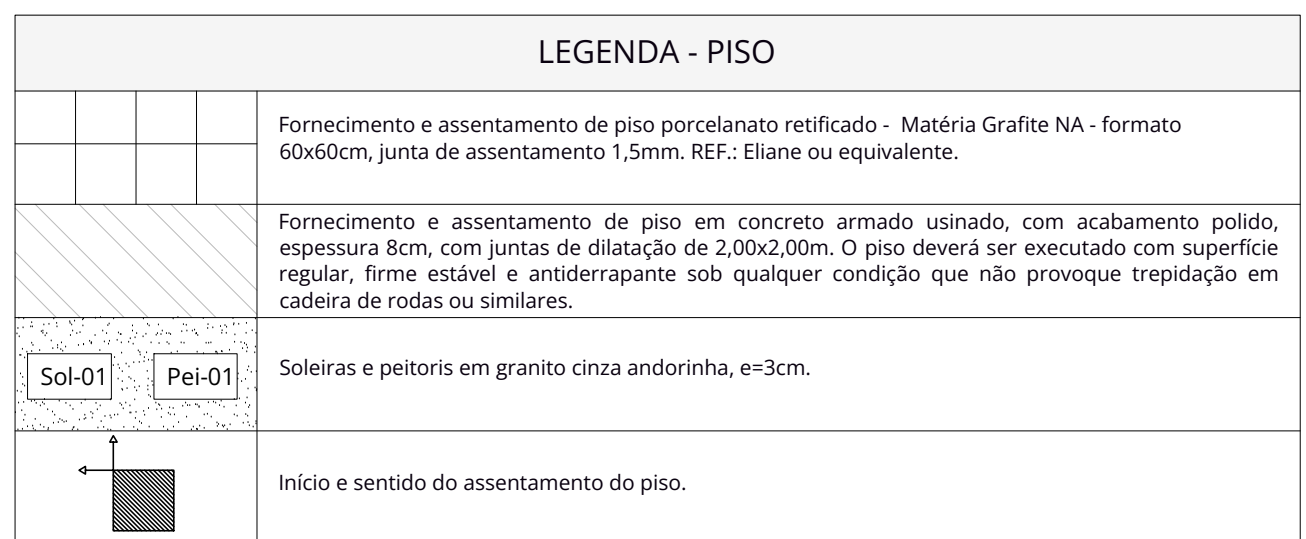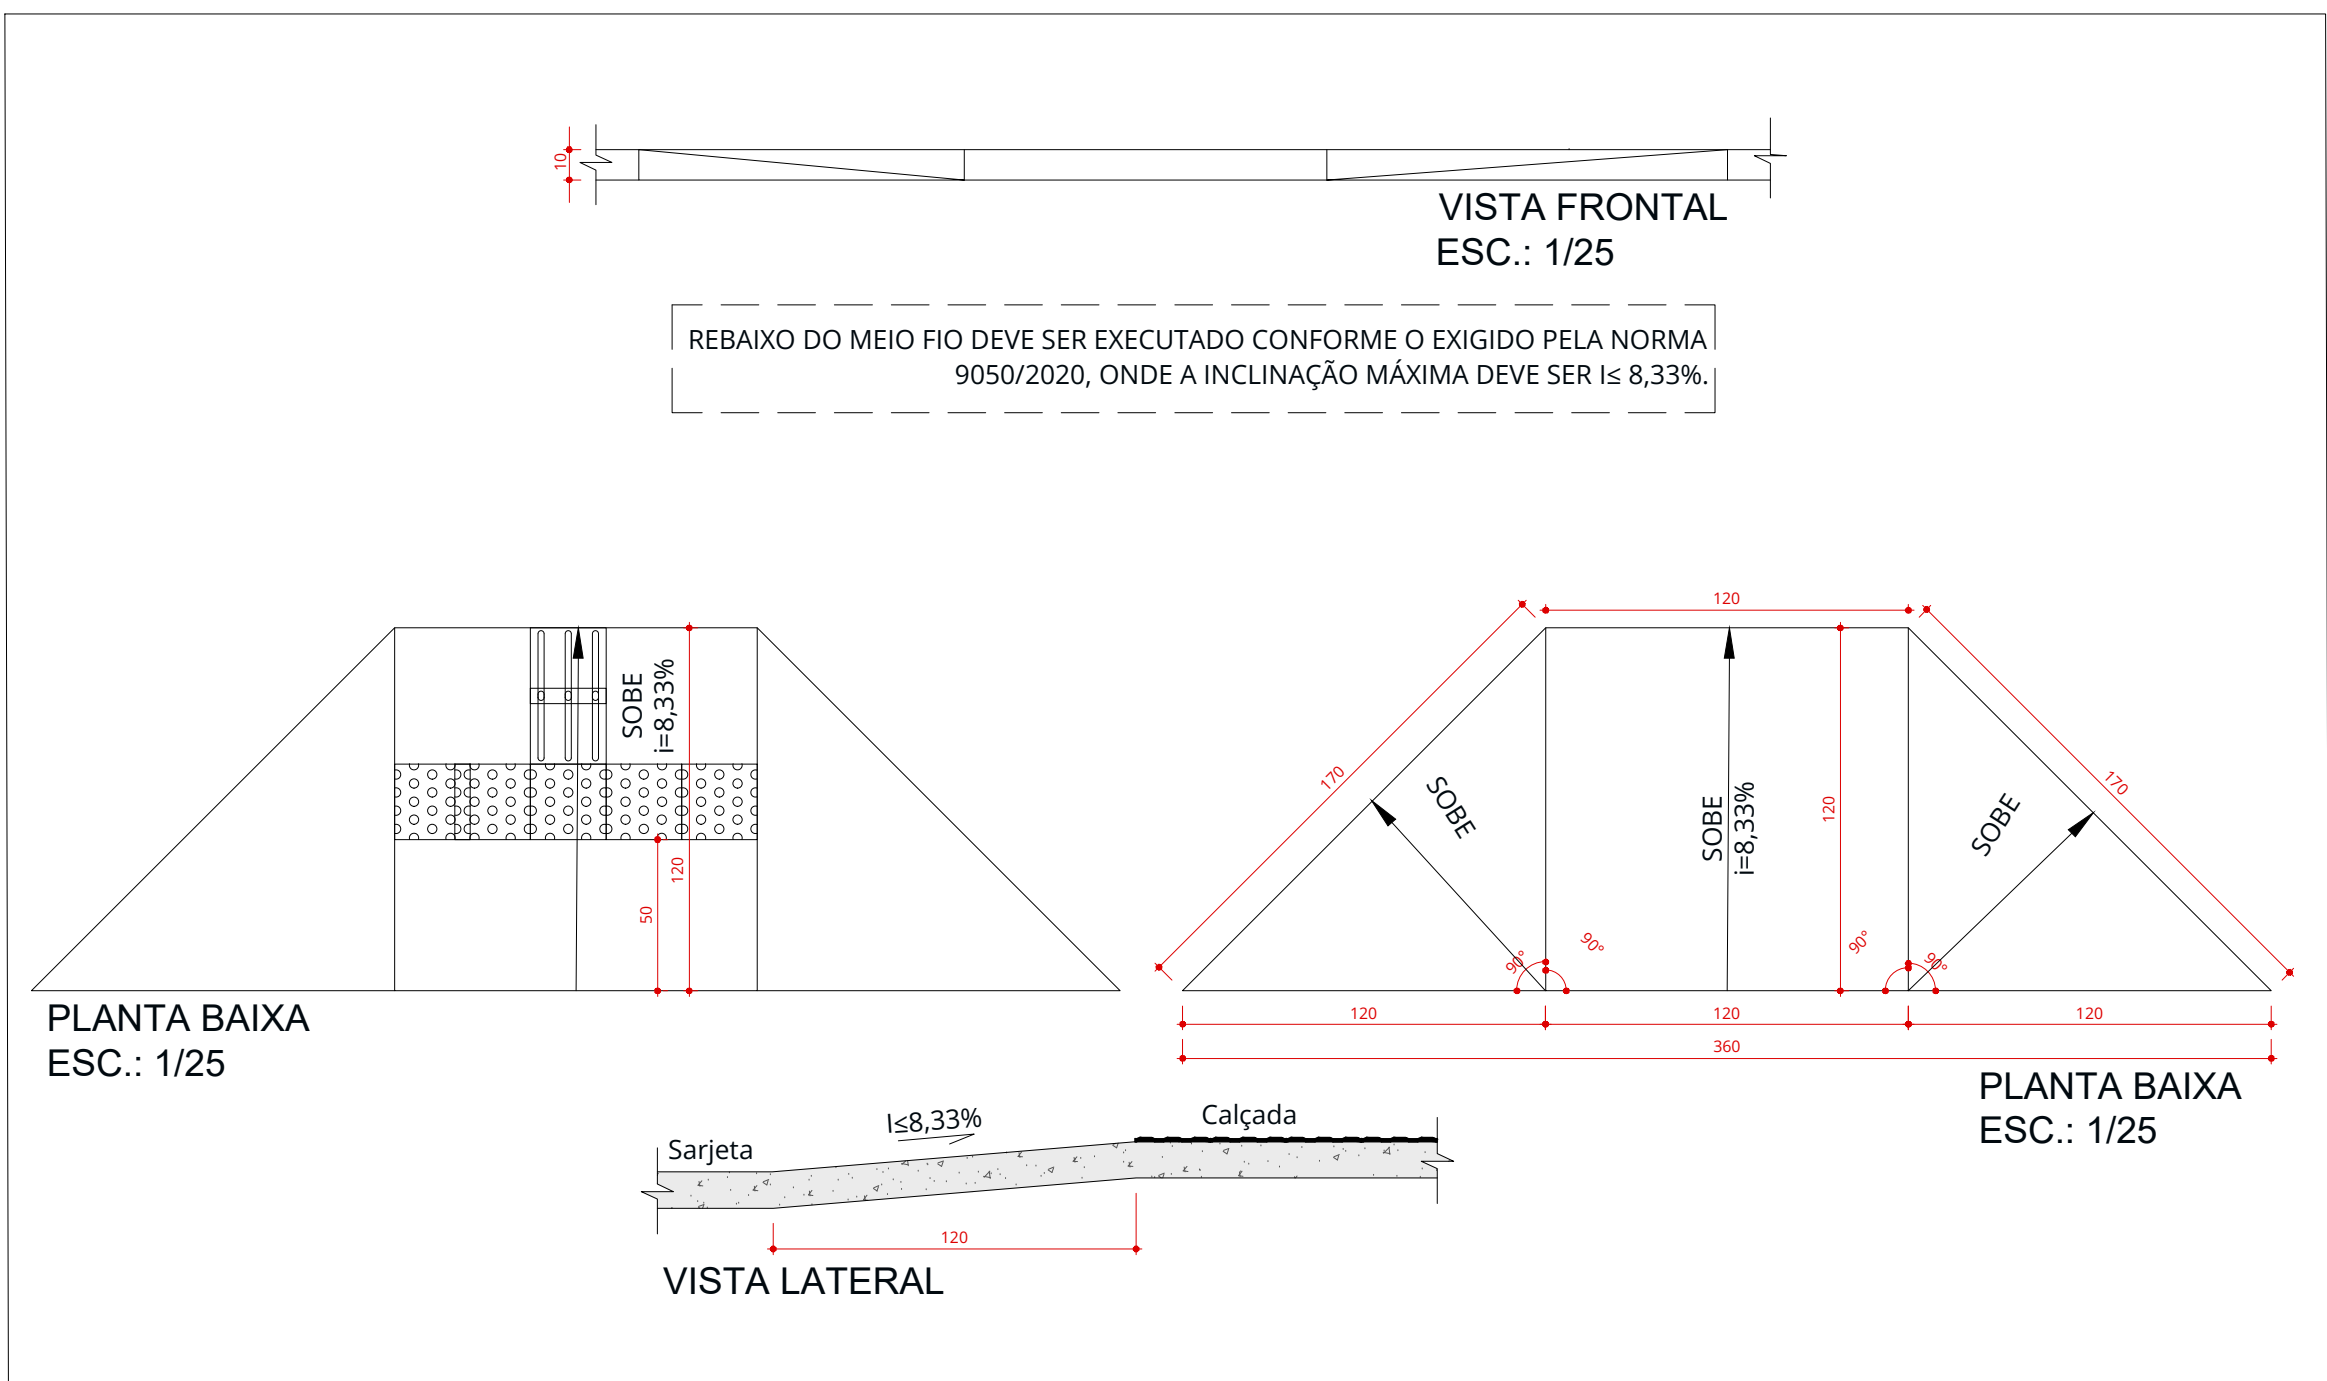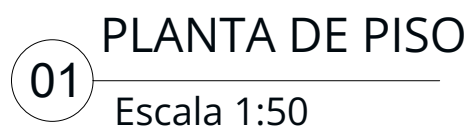

 
TRILHA TÁTIL EXTERNA	
	ALERTA: Piso em concreto 250cm x 250cm com espessura total (placa + relevo) de 5mm para instalação sobreposto ao piso. REF: Andalus, Tecnigran ou tecnicamente equivalente. Piso na cor amarela com pigmentação na massa.
	DIRECIONAL: Piso em concreto 250cm x 250cm com espessura total (placa + relevo) de 5mm para instalação sobreposto ao piso. REF: Andalus, Tecnigran ou tecnicamente equivalente. Piso na cor amarela com pigmentação na massa.

CONTROLE DE REVISÕES		
00	18/10/2024	ENTREGA PROJETO BÁSICO
00	18/12/2024	ENTREGA PROJETO EXECUTIVO


PROJETO	 Consultoria de Engenharia Serviços e Obras Ltda. RUA FLORES MARTINS, 47 - JAC. DO L. 14 - L. 11 - F. JARDIM, 11 - ANDARAÍ - C.A. - CEP: 13060-010 - OSUNAMA - PRIMAVERA - FONE: (016) 3302-0110 E-mail: contatos@consultoriaengenharia.com.br			
APROVAÇÃO				
CLIENTE				
CENTRO IDOSO SAGRADA FAMÍLIA				
ALMOXARIFADO CENTRAL				
ENDEREÇO	AL. CONTORNO C/ RUA JEQUITIBÁ C/ AV. PLANALTO E RUA FLOR DE QUEIROS, JD BELA VISTA (FAZ. ARRANCA TOCO E SANTO ANTÔNIO)			
PROJETO ARQUITETÔNICO	ÁREA TERRENO	21.618,20 m²		
	ÁREA CONSTRUÍDA ATUAL	5.785,42 m²		
	ÁREA ALMOXARIFADO	452,75 m²		
CLIENTE: OVG - ORGANIZAÇÃO DAS VOLUNTARIAS DE GOIÁS				
PROJETO: AMANDA MARTINS VELOSO - ARQUITETA E URBANISTA				
CAI A13987-2				
ASSINTO		DATA: 18/10/2024		
CONTEÚDO		ARQUIVO:		
		ARQ-01-15_10_0_CRP.sig		
		PROCESSO: O S. 06.24		
		REV: 00		
- PLANTA DE PISO - DETALHAMENTOS		FOLHA:		
		07/10		

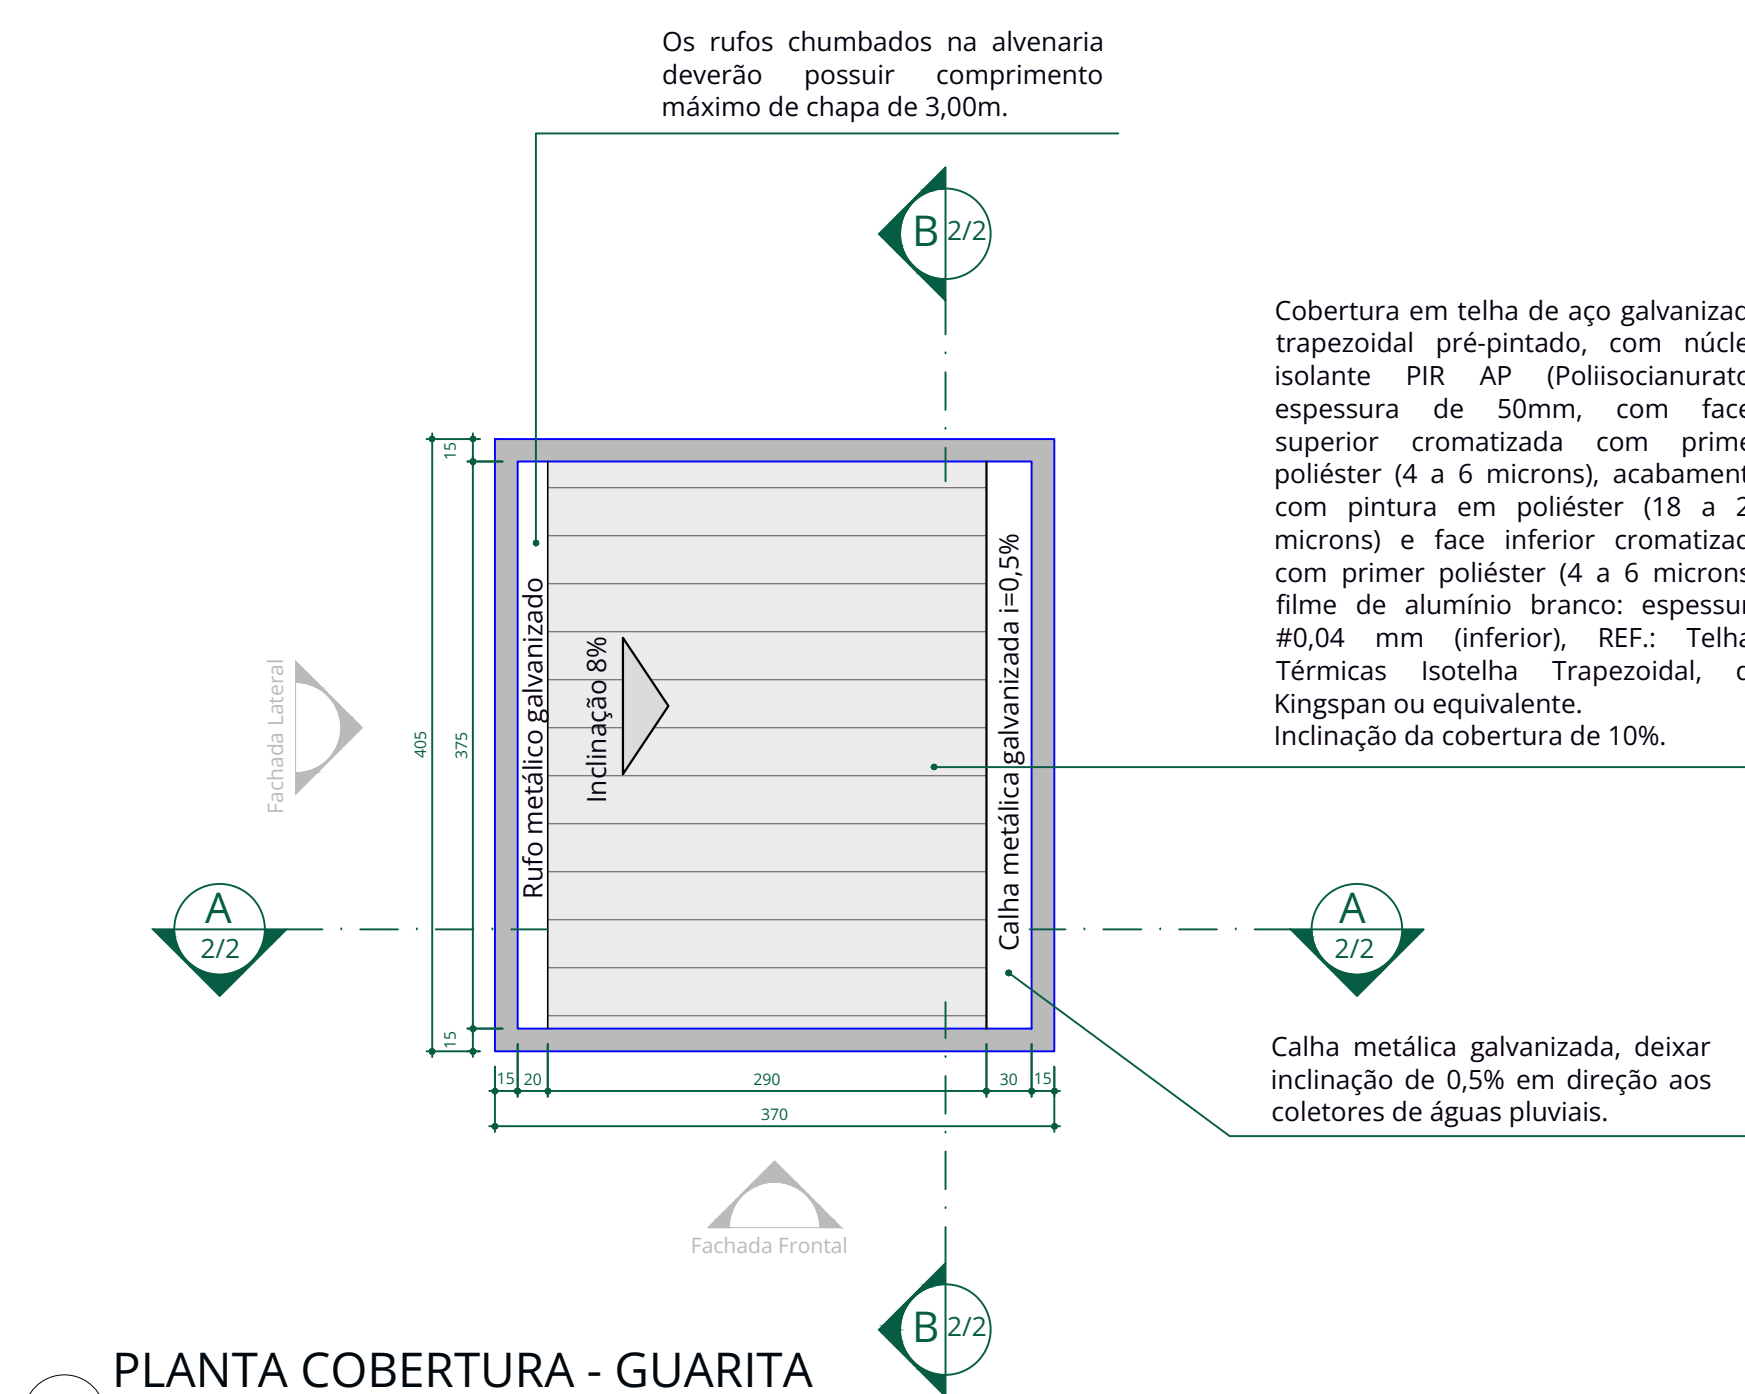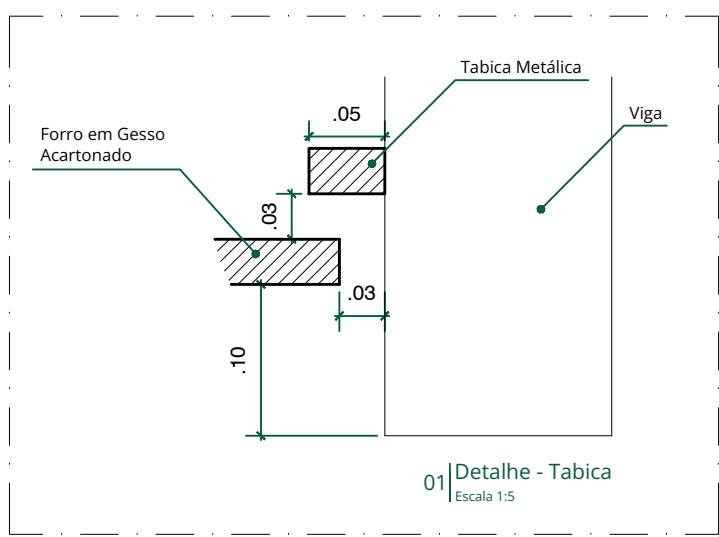


03 PLANTA COBERTURA - GUARITA
Escala 1:50

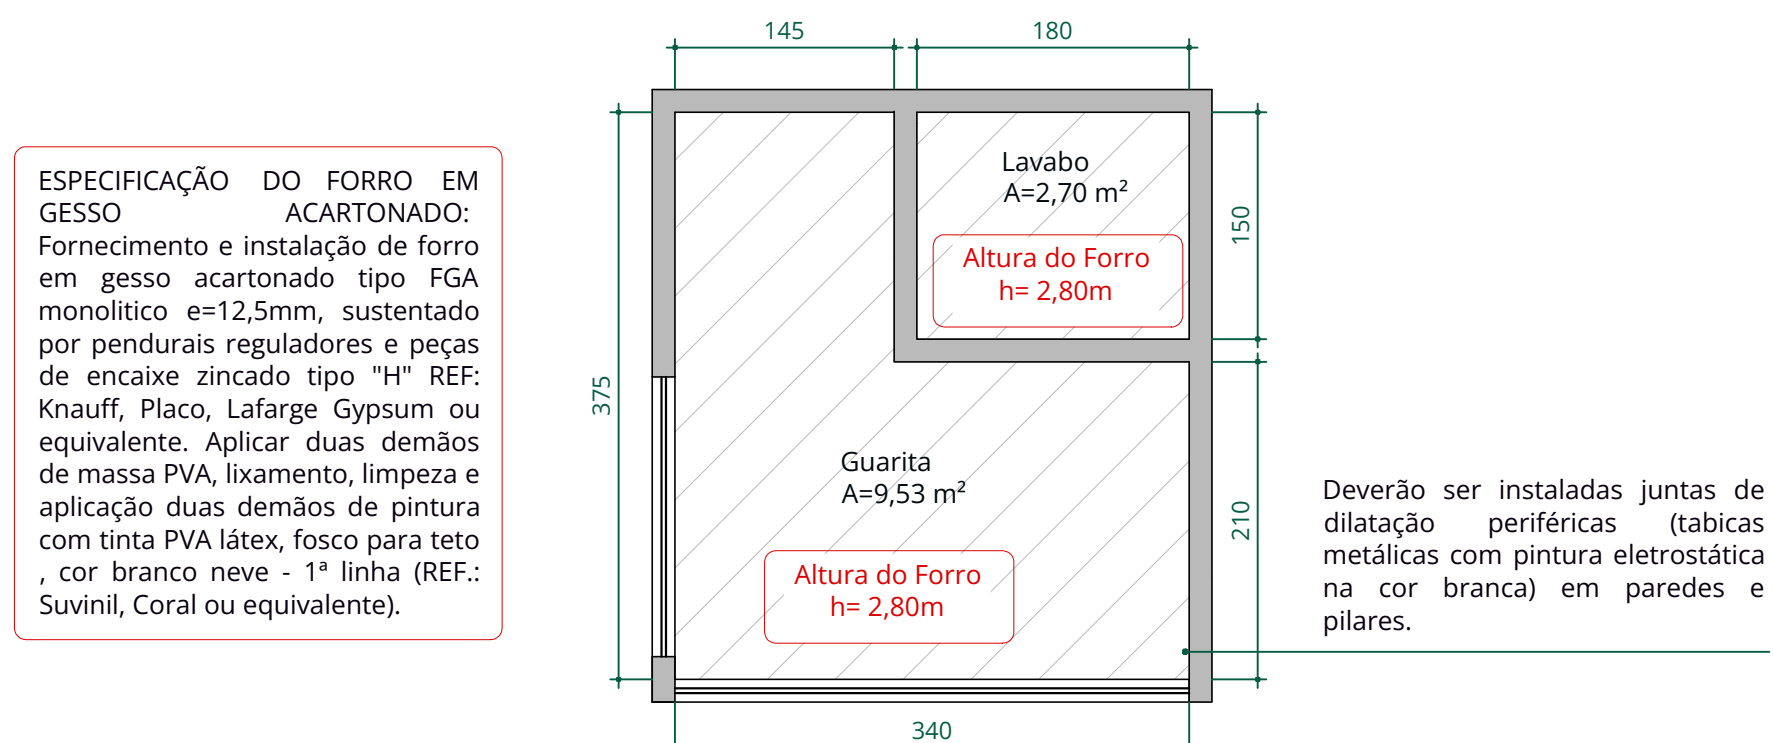

05 PLANTA FORRO - GUARITA
Escala 1:50

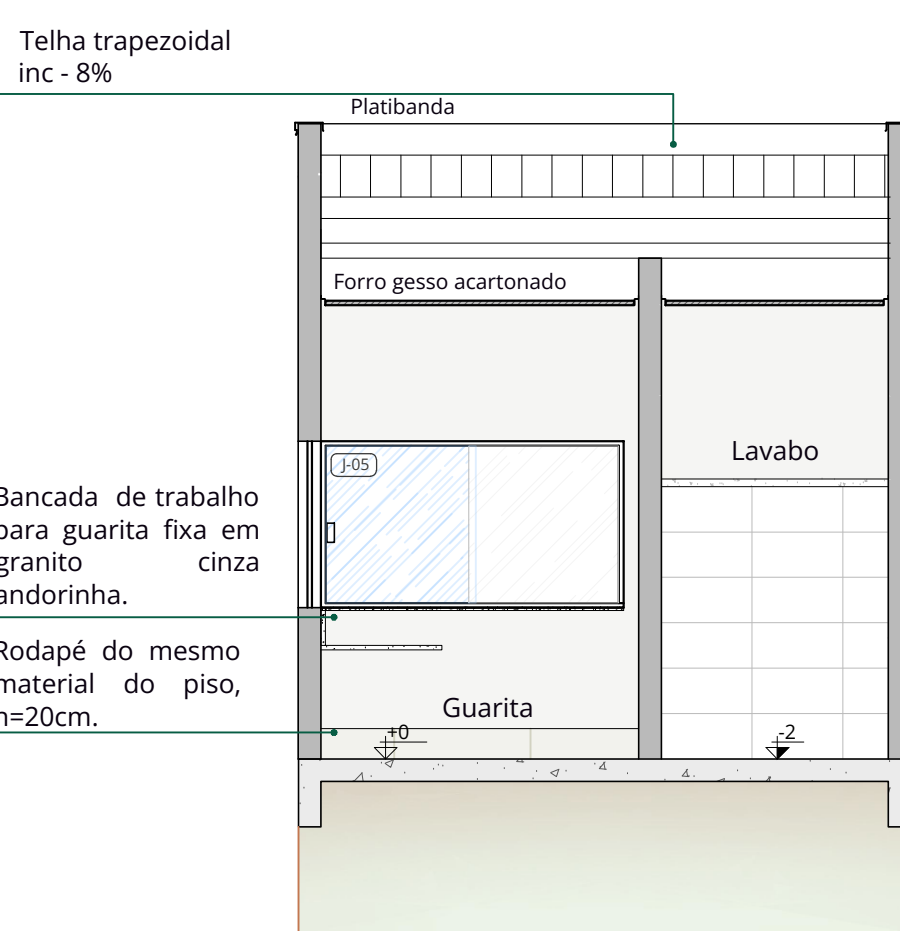

07 CORTE BB - GUARITA
Escala 1:50

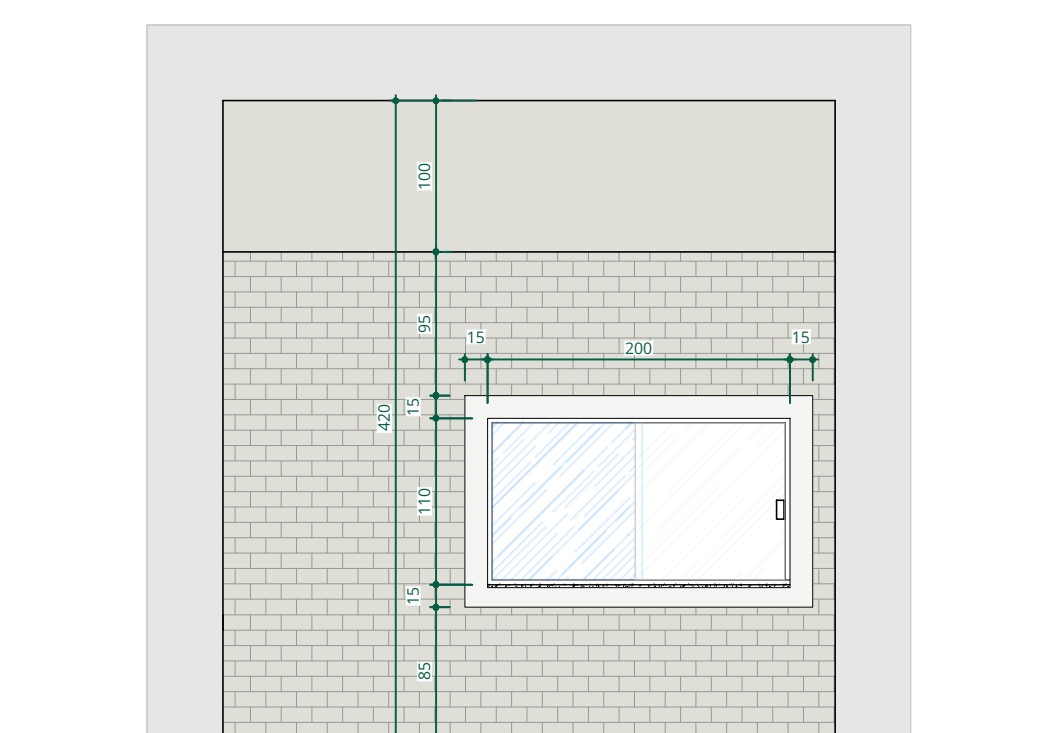

09 FACHADA LATERAL - GUARITA
Escala 1:50

PROJETO







 **CONSENSO**
Consultoria de Engenharia Serviços e Obras Ltda.
 RUA DONA MARQUINHAS, Nº 285, OD. 14, LT. 07, 2º ANDAR, RT. MORÃO DE LIMA - CEP: 74.000-130 - GOIÂNIA-GO - FONE/FAX: (51)3252-3218
 E-mail: consenso@consensoengenharia.com.br



NICO	ÁREA TERRENO	21.618,20 m²		
	ÁREA CONSTRUÍDA ATUAL	5.795,42 m²		
	ÁREA ALMOXARIFADO	452,75 m²		

PROJETO: AMANDA MARTINS VELOSO - ARQUITETA E URBANISTA CAU A133957-2

08/10

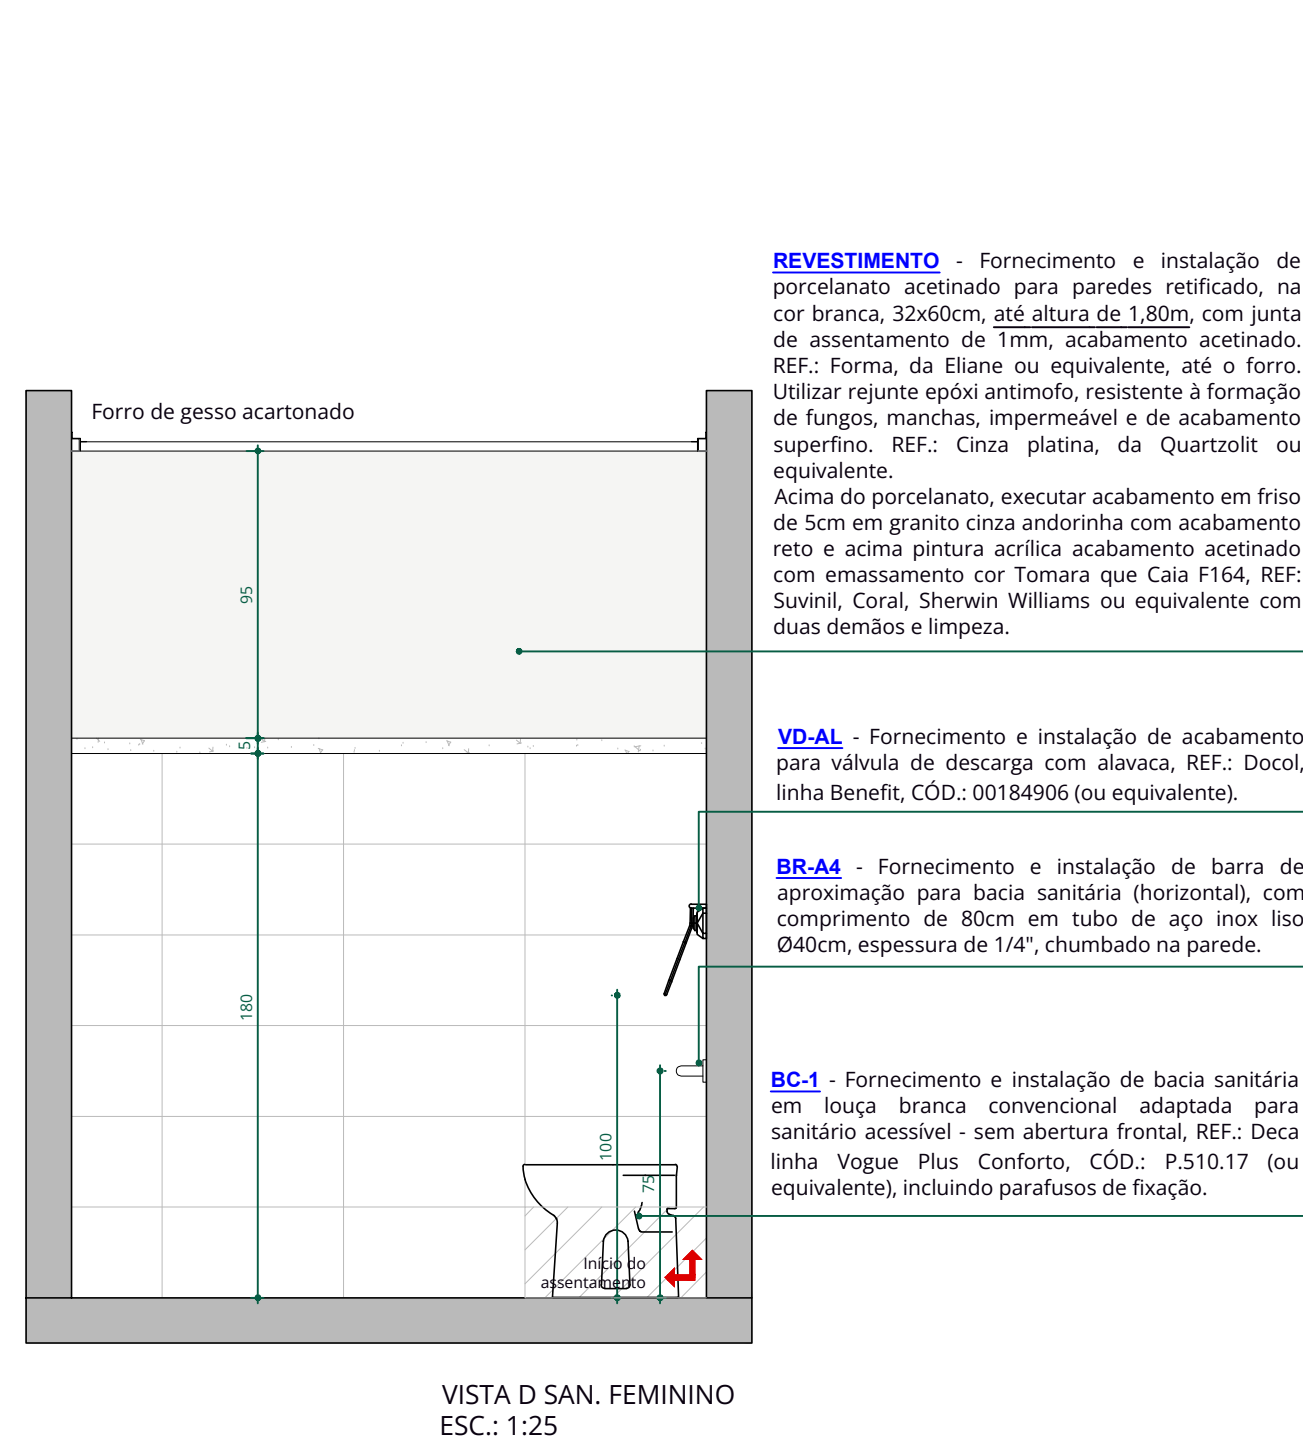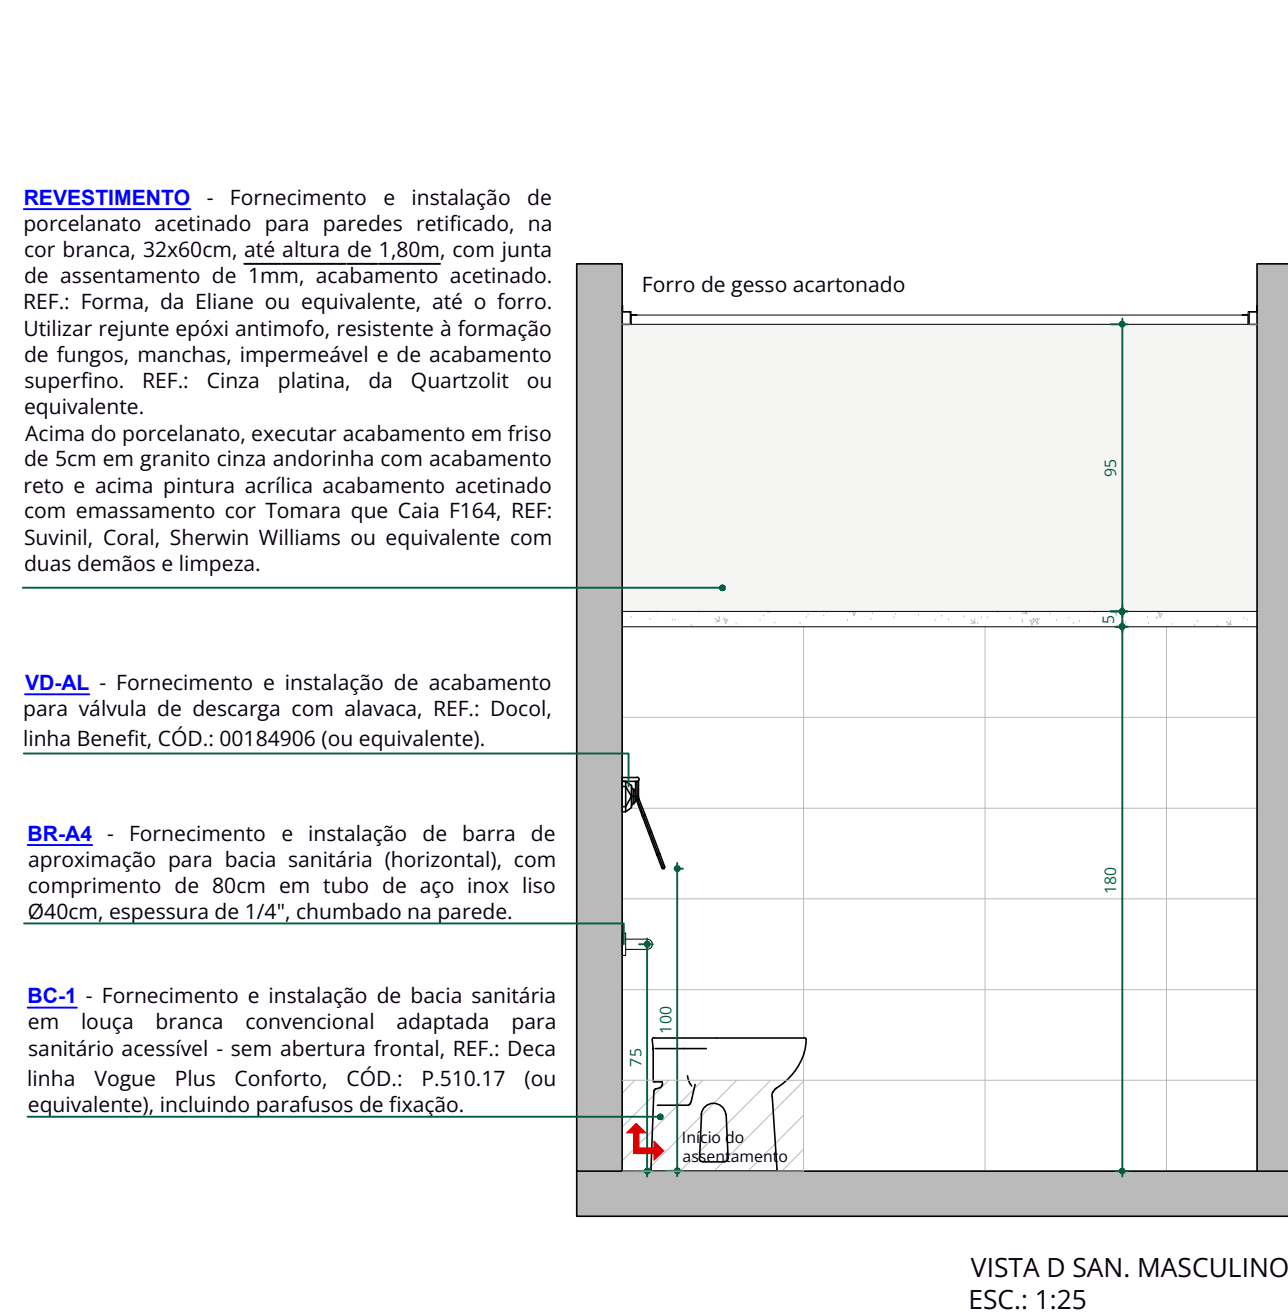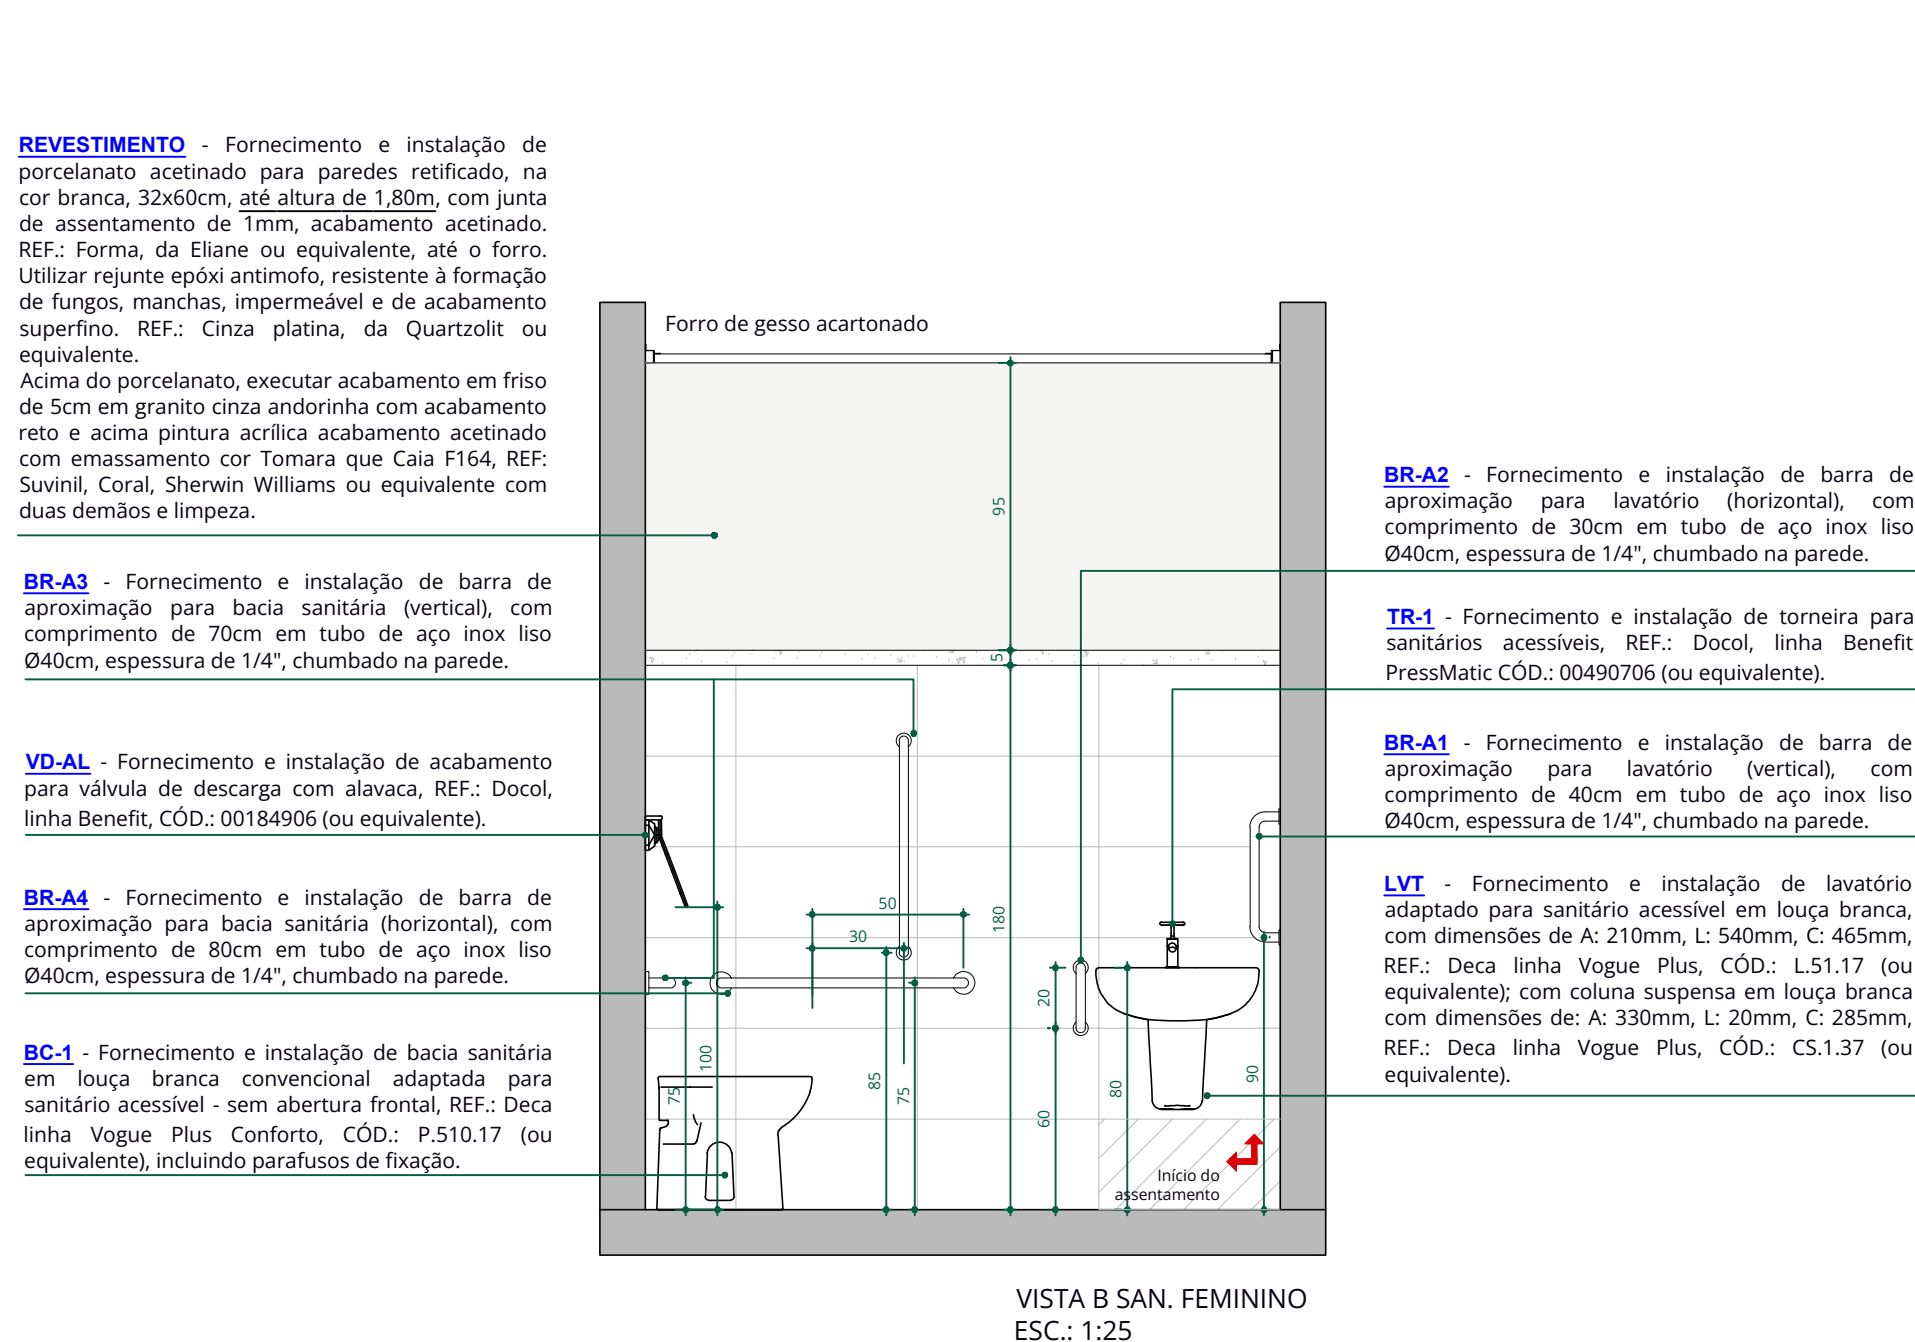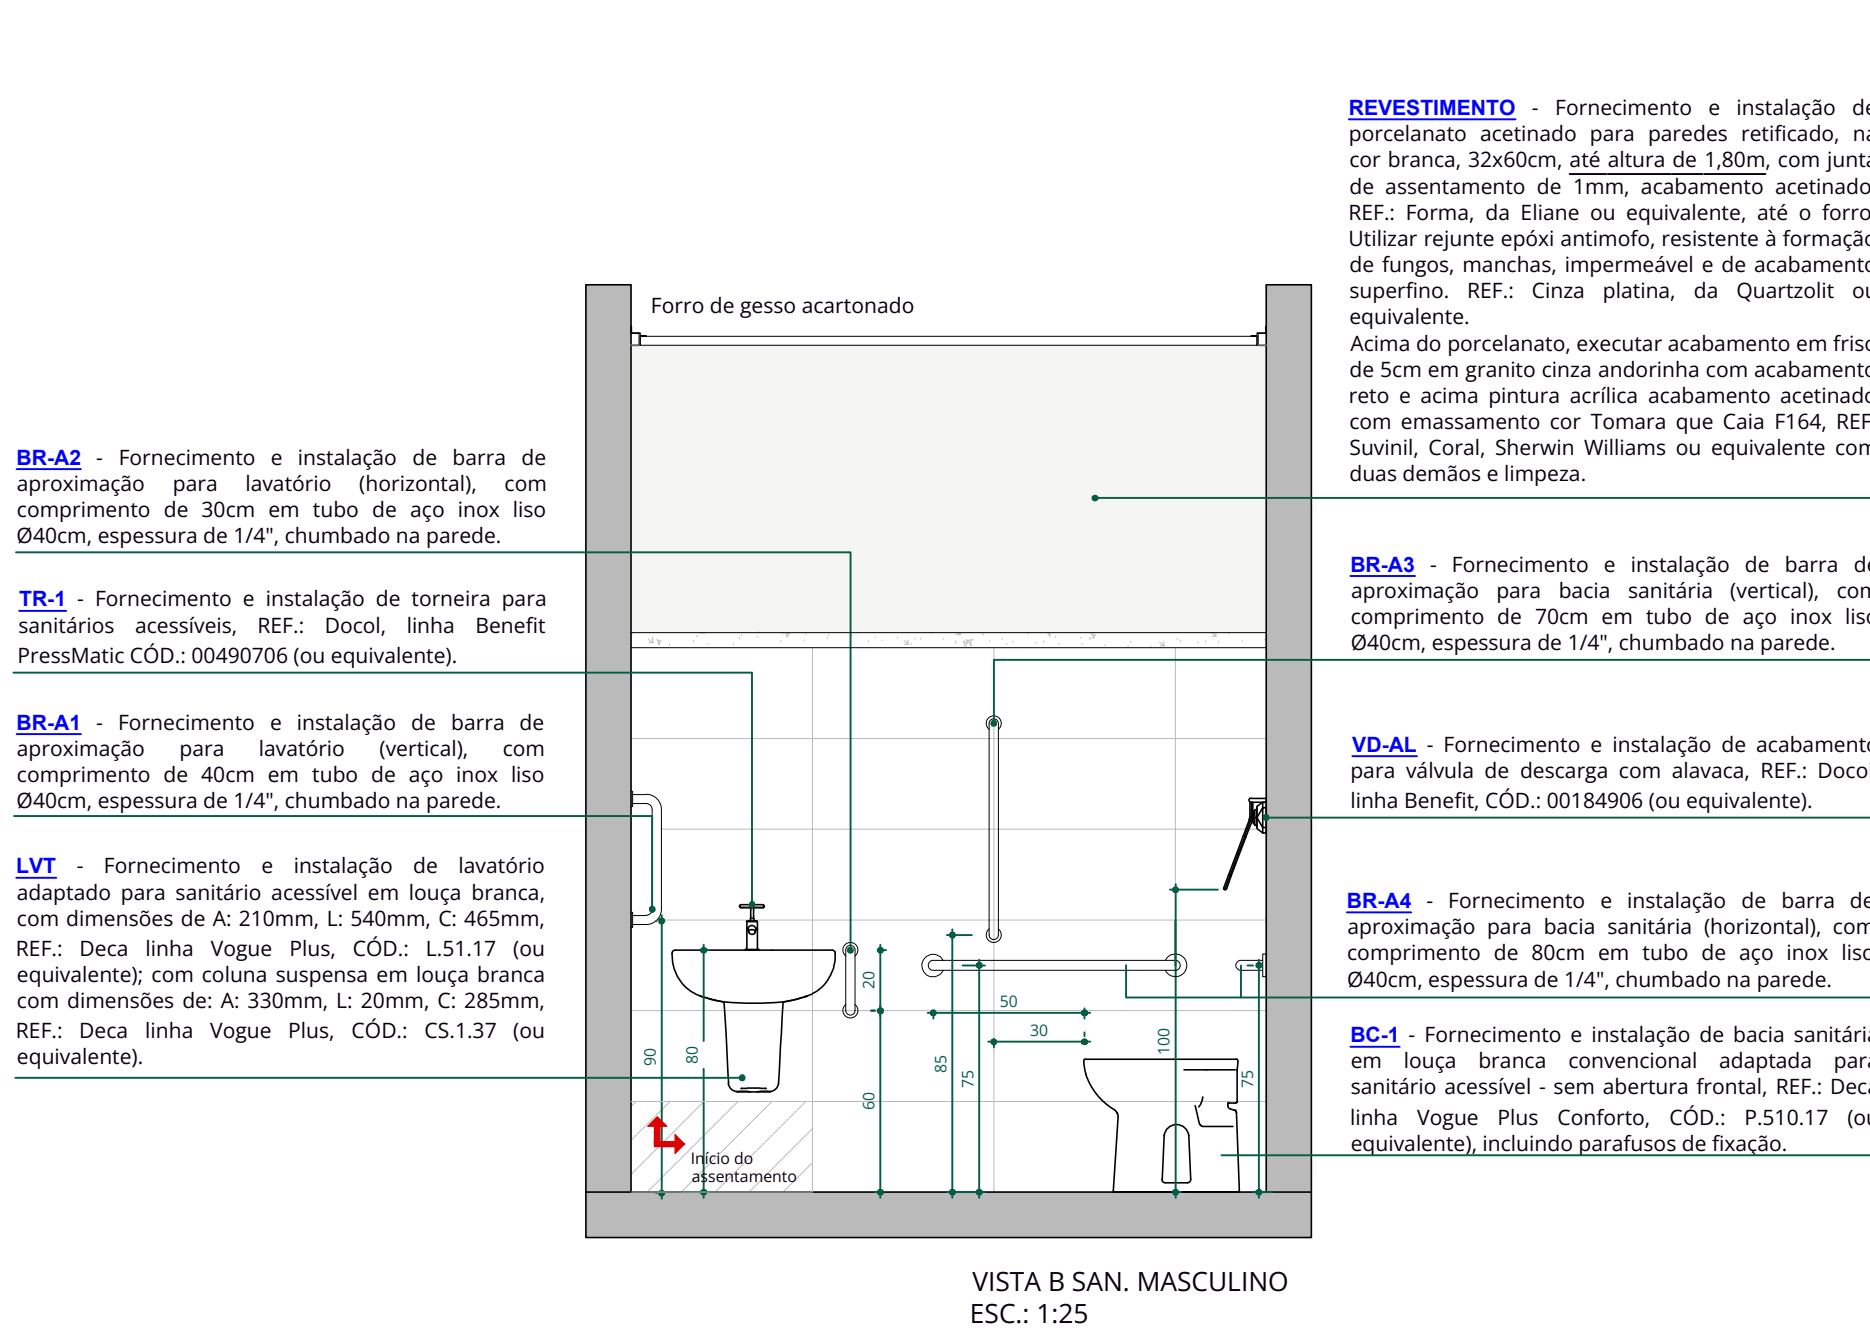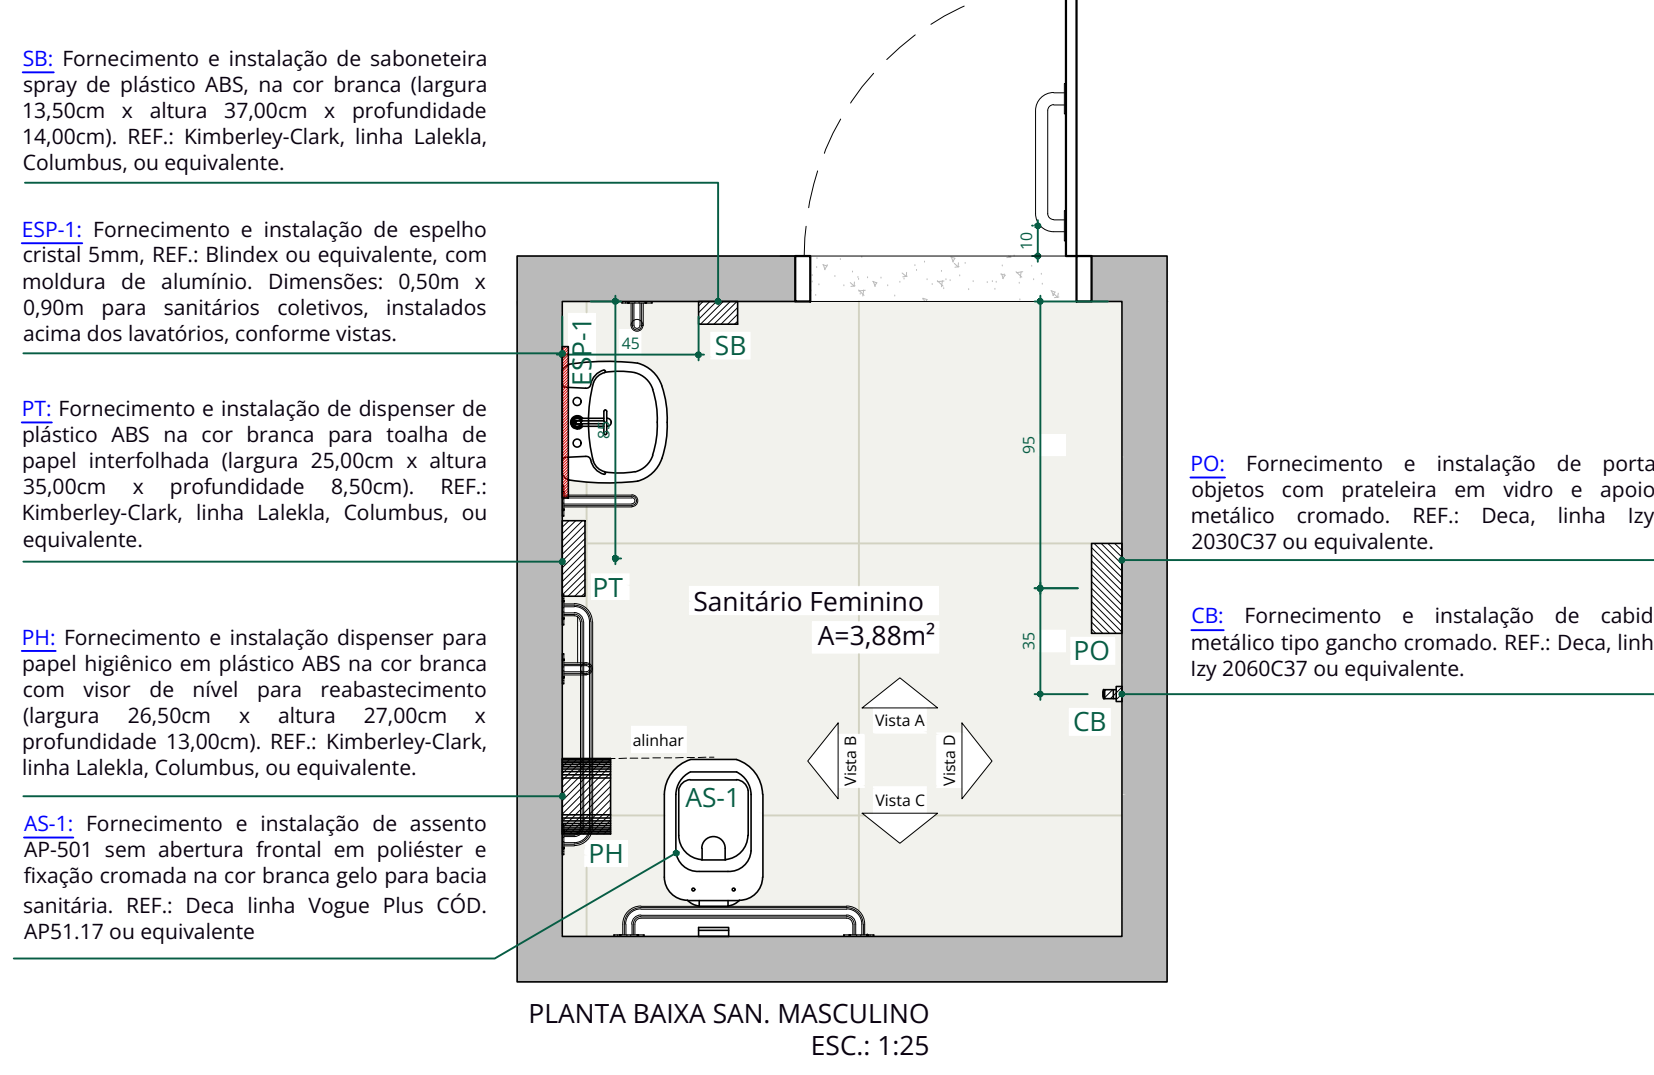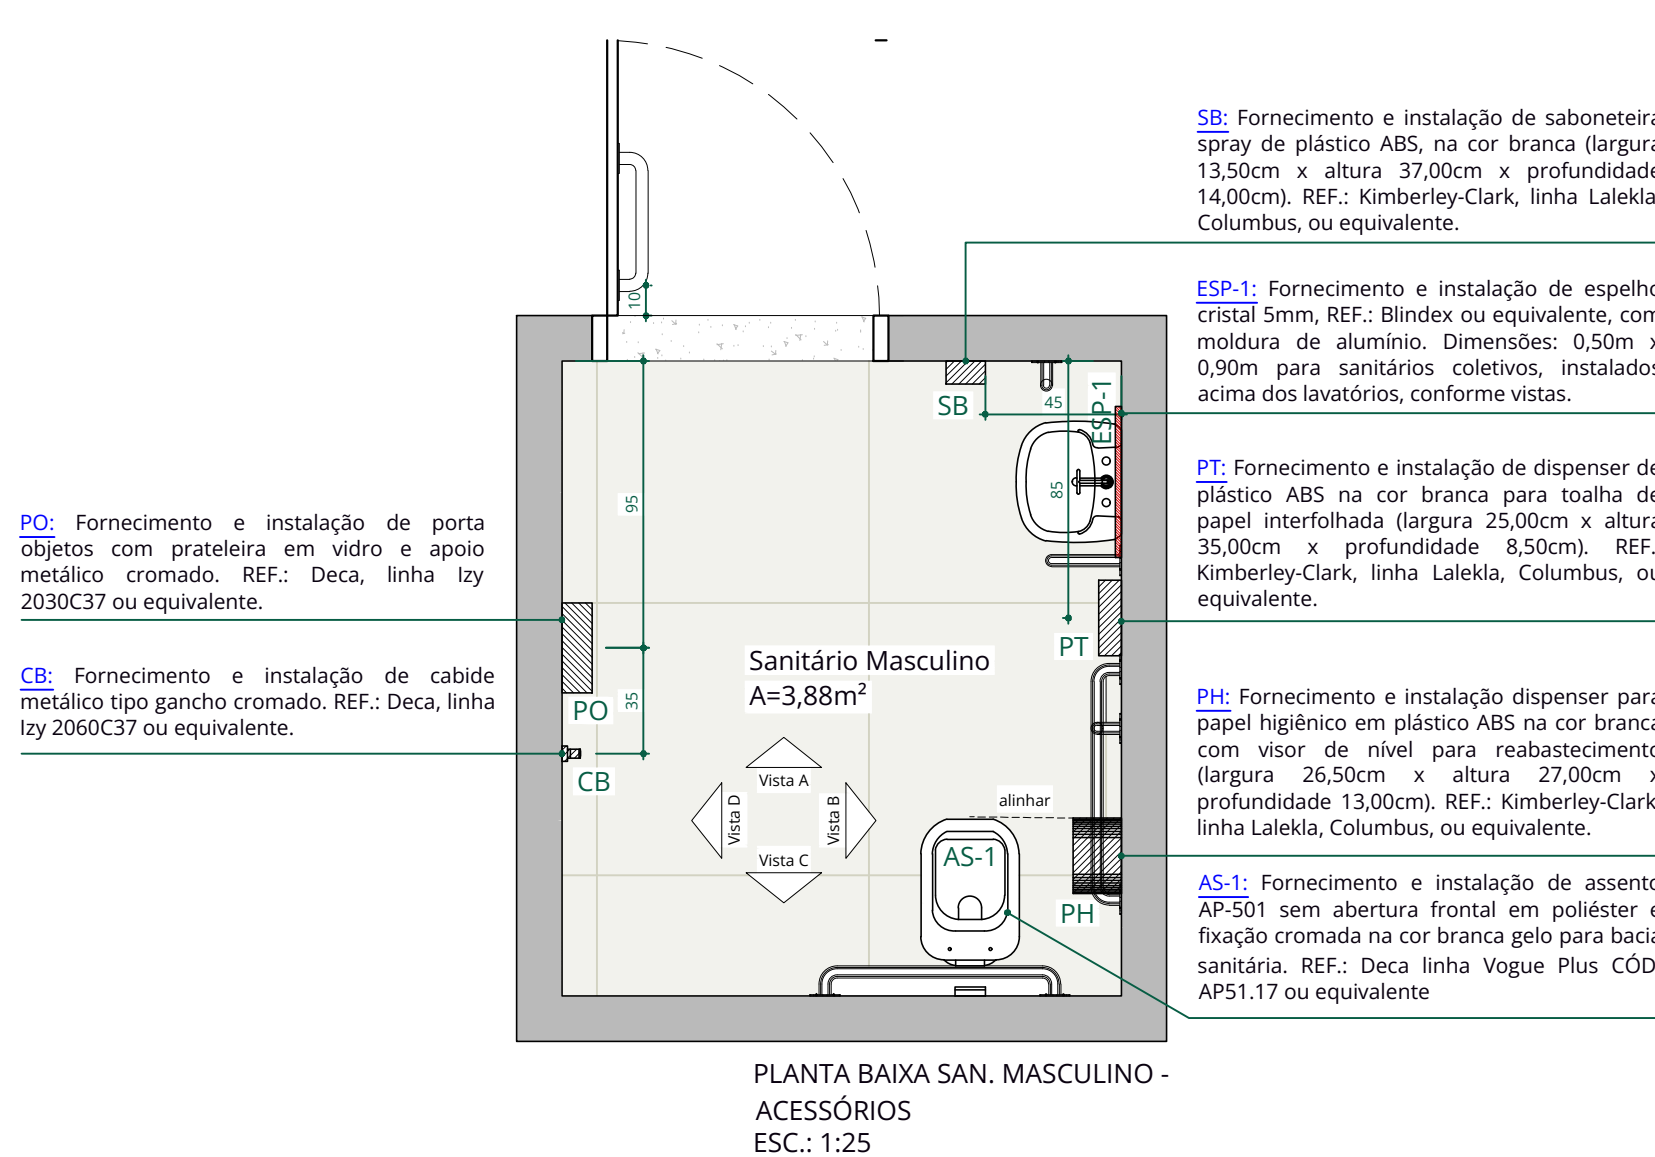

PROJETO

 **CONSENSO**
Consultoria de Engenharia Serviços e Obras Ltda.
 RUA DONA MARICOLINHA, Nº 288, OD. 14, LT. 07, 2º ANDAR, RT. MOROÃO DE LIMA - CEP: 74.600-130 - GOIÂNIA-GO - FONE/FAX: (62)3262-3218
 E-mail: consenso@consensoengenharia.com.br






CLIENTE: OVG - ORGANIZAÇÃO DAS VOLUNTARIAS DE GOIÁS

PROJETO: AMANDA MARTINS VELOSO - ARQUITETA E URBANISTA

CAU A133967-2


PROJETO	ASSUNTO:	DATA: 18/10/2024
	IMPLANTAÇÃO ALMOXARIFADO	REQ. FV/D: 00
	CONTEÚDO:	REQ. 01-10_05_0_CIRP.docx
	- DETALHAMENTO DAS ÁREAS MOLHADAS	PROCESSOS: O.S. 06.24
		REV: 00
		FOLHA: 09/10

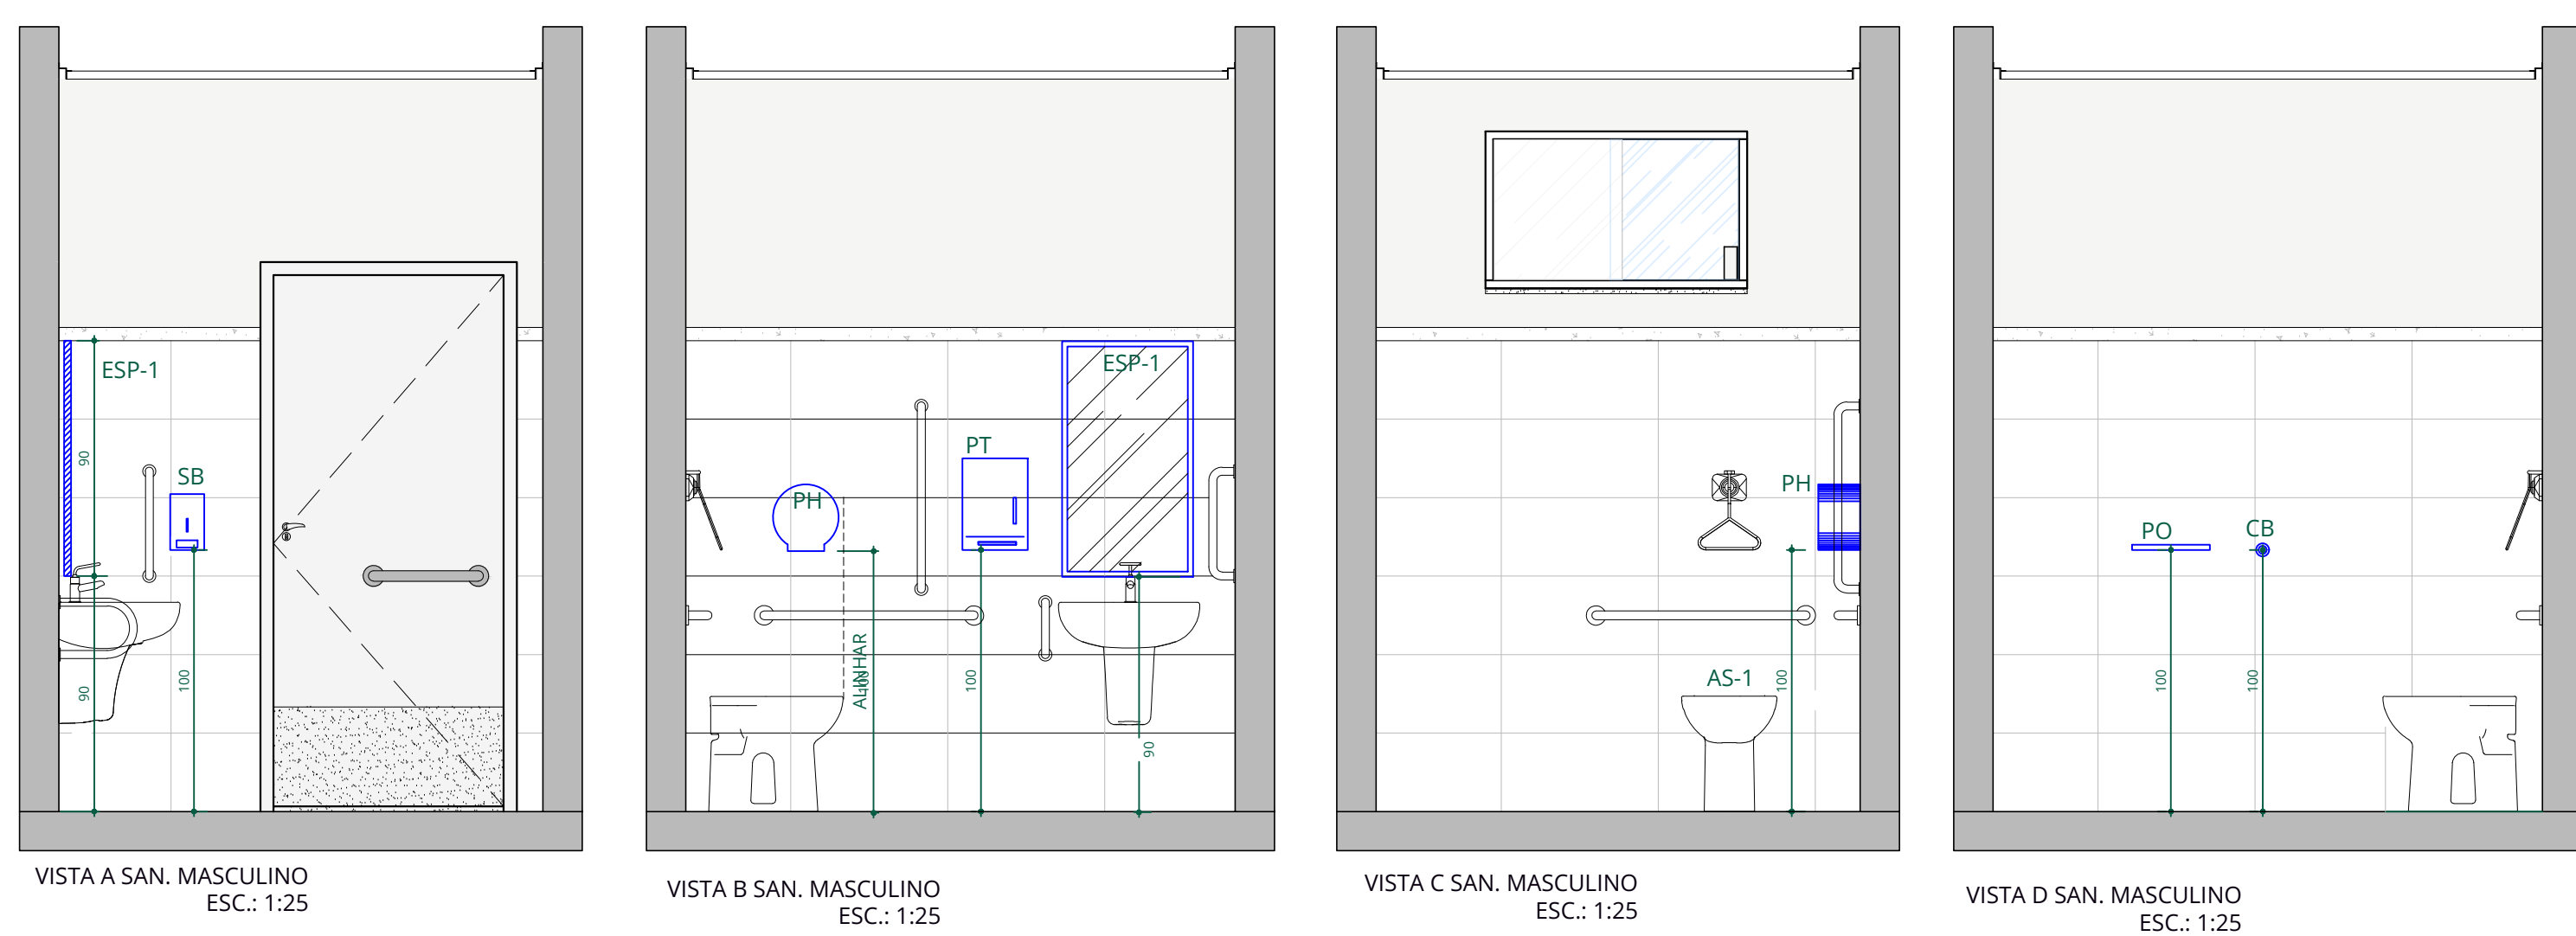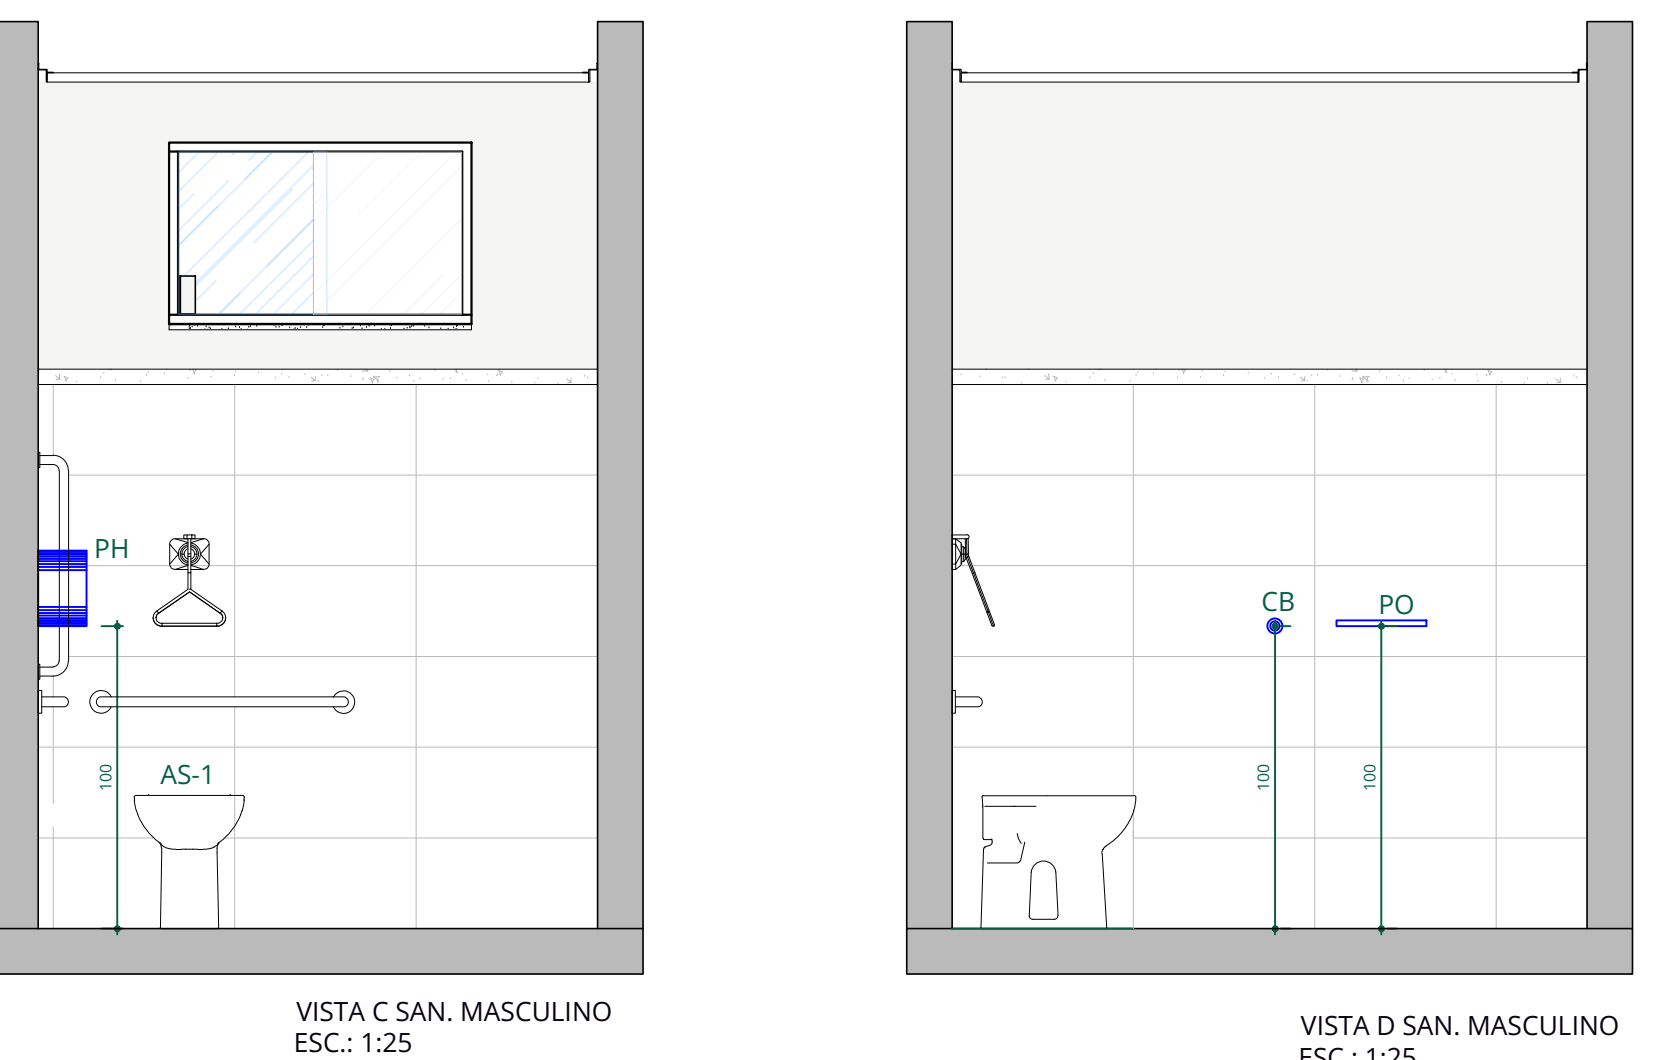

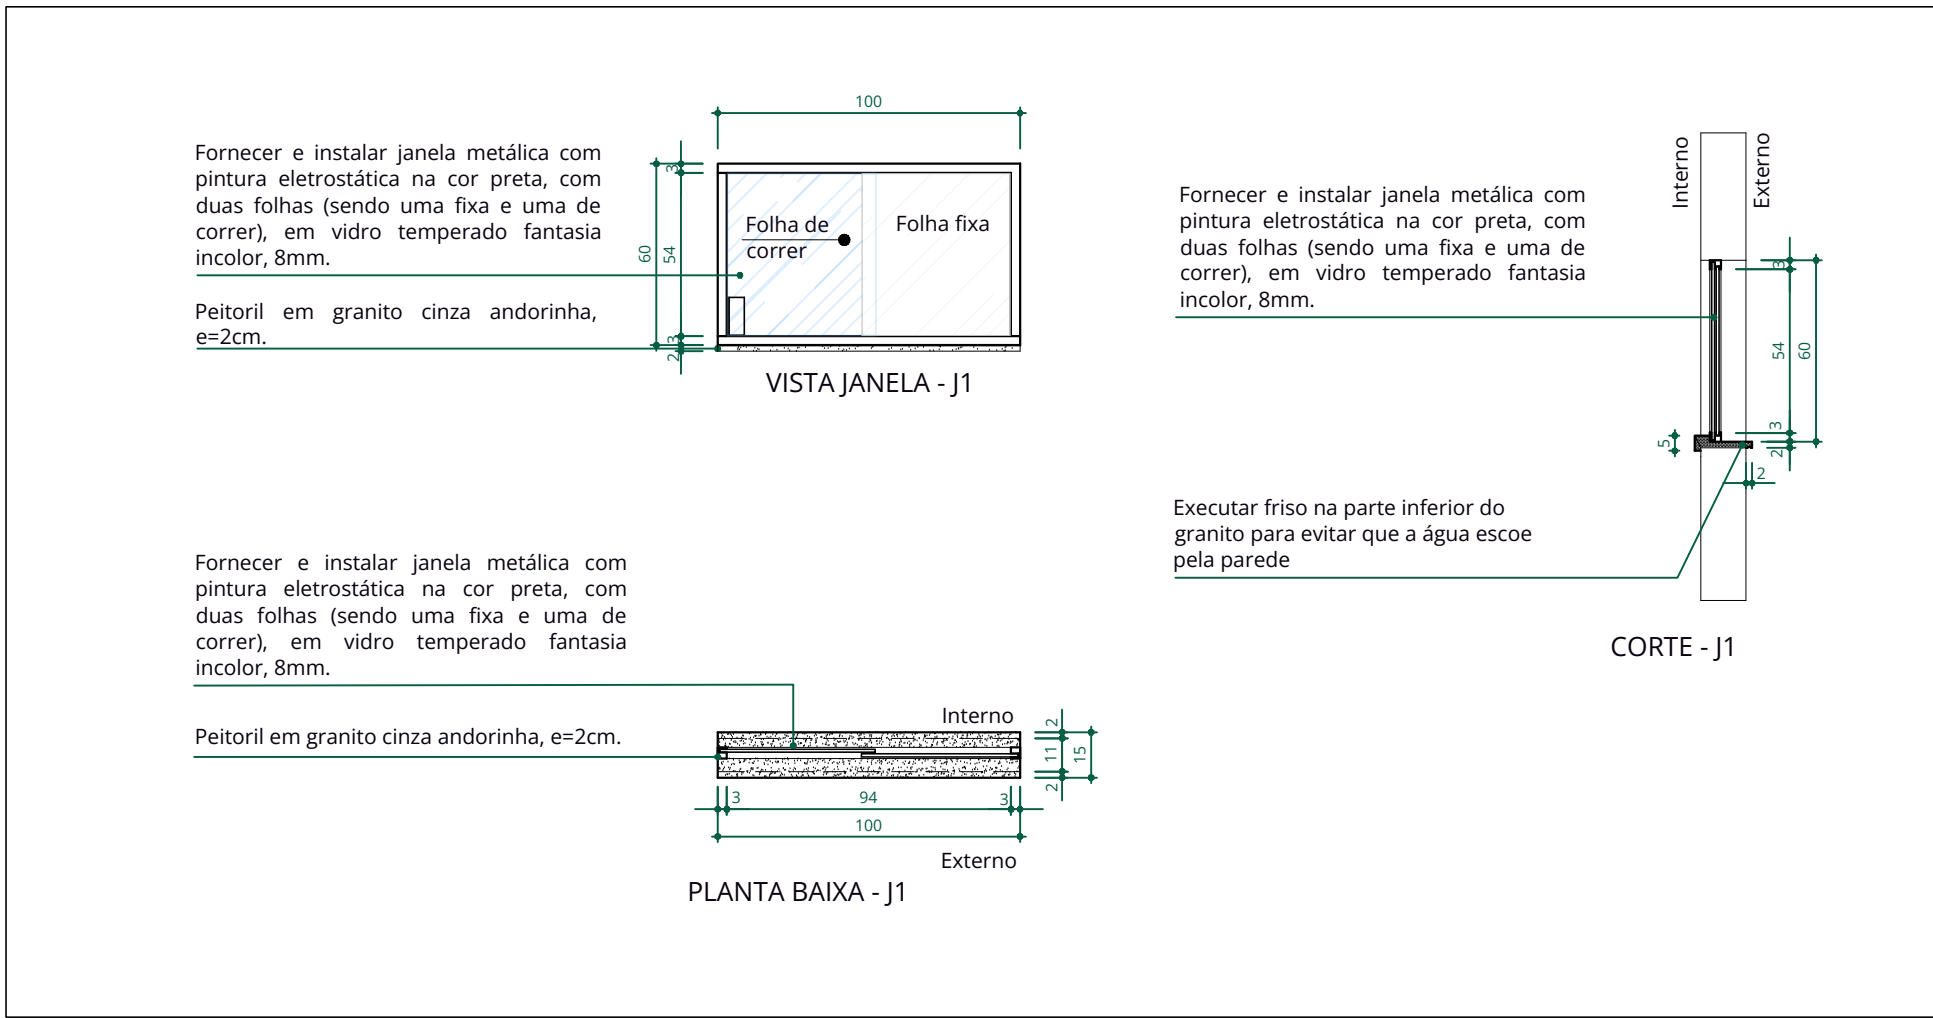


J1 - Janela dos Sanitários

ESCALA 1:25

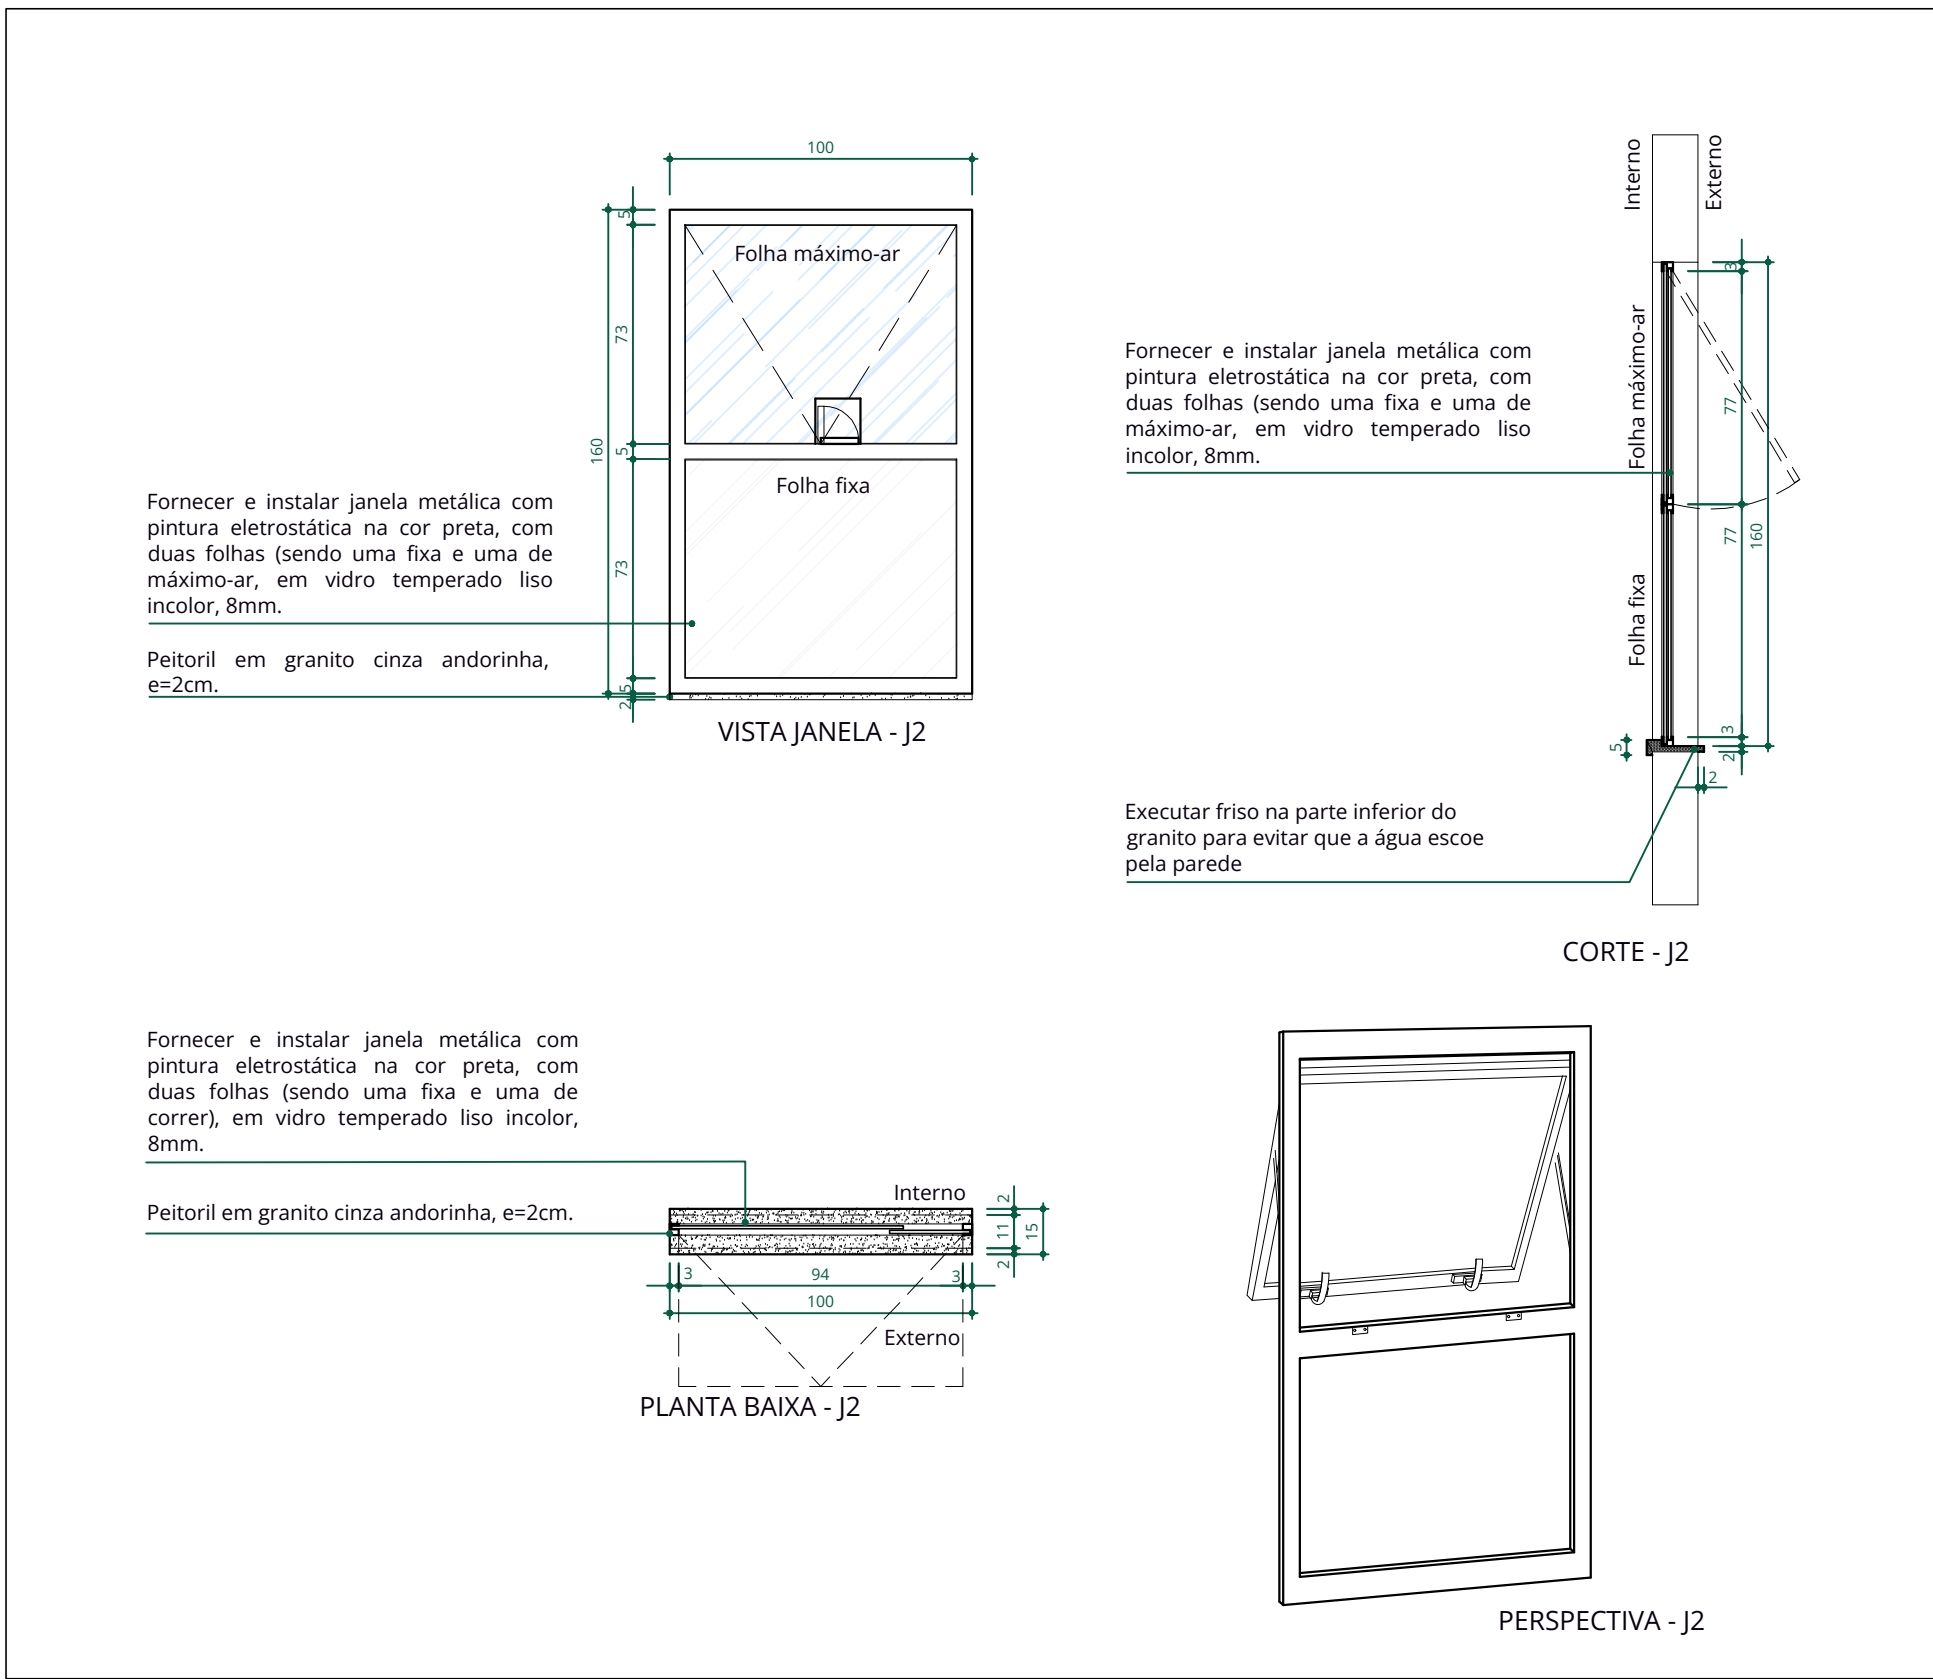


J2 - Janela do Almoarifado

ESCALA 1:25

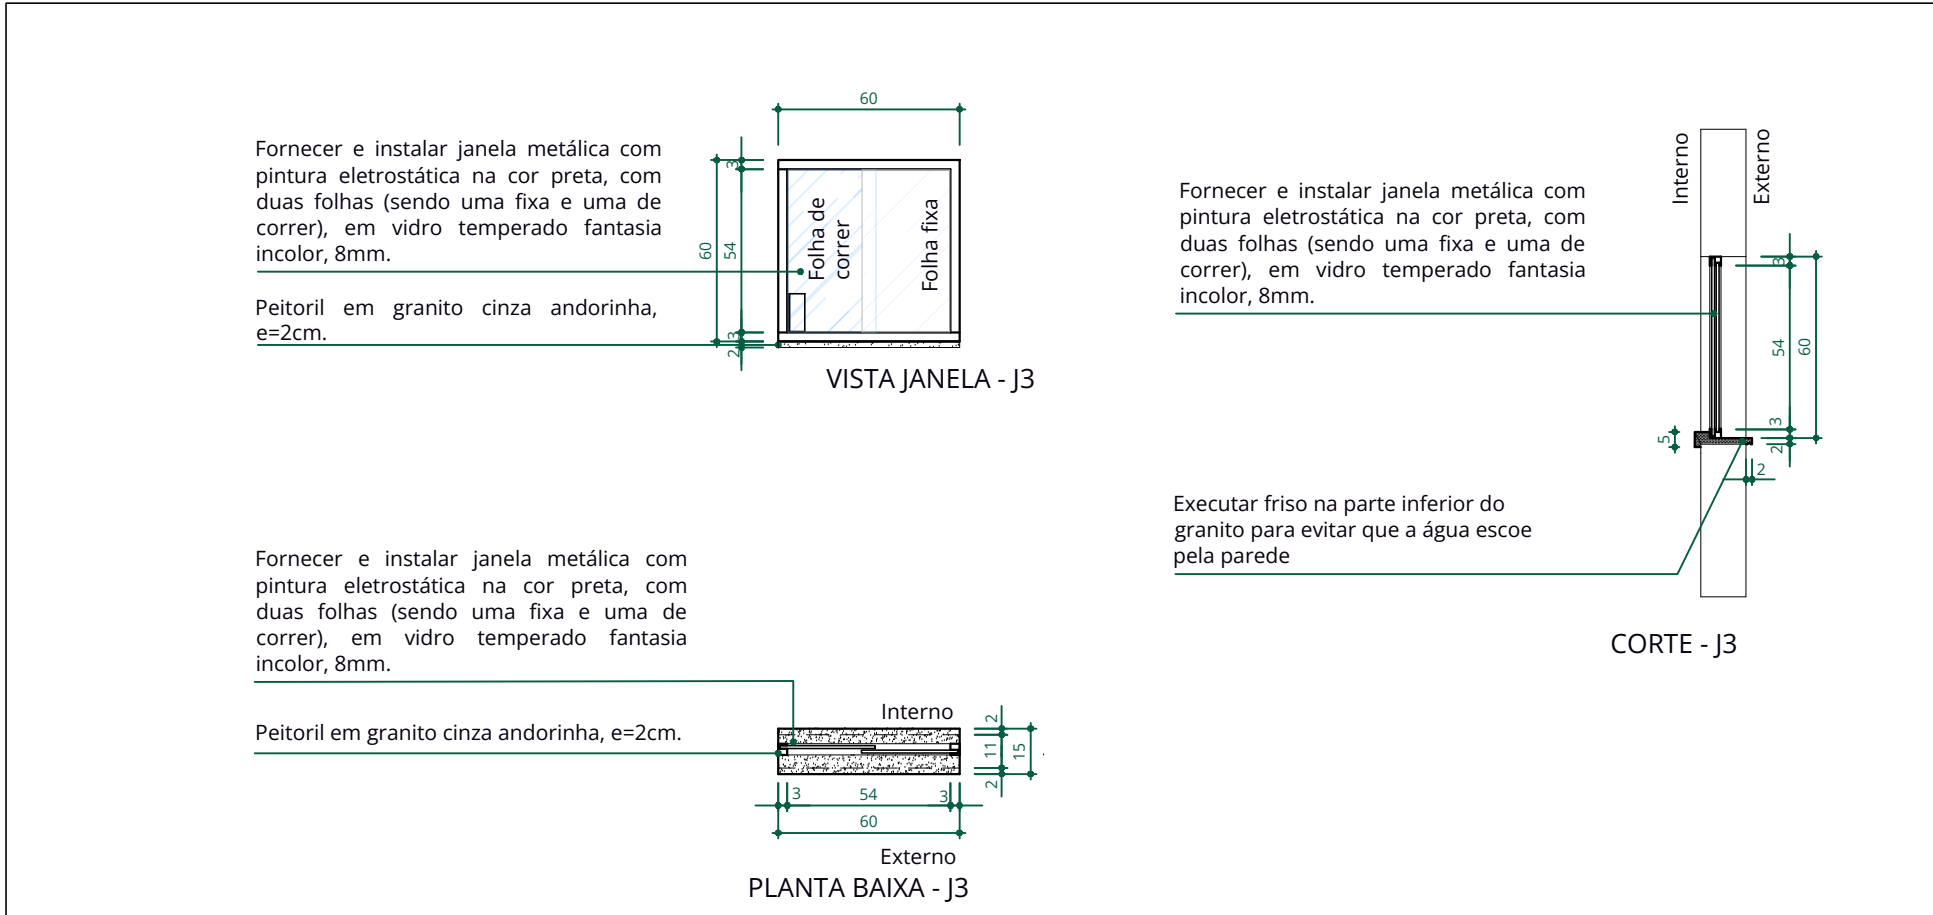


J3 - Janela da Guarita

ESCALA 1:25

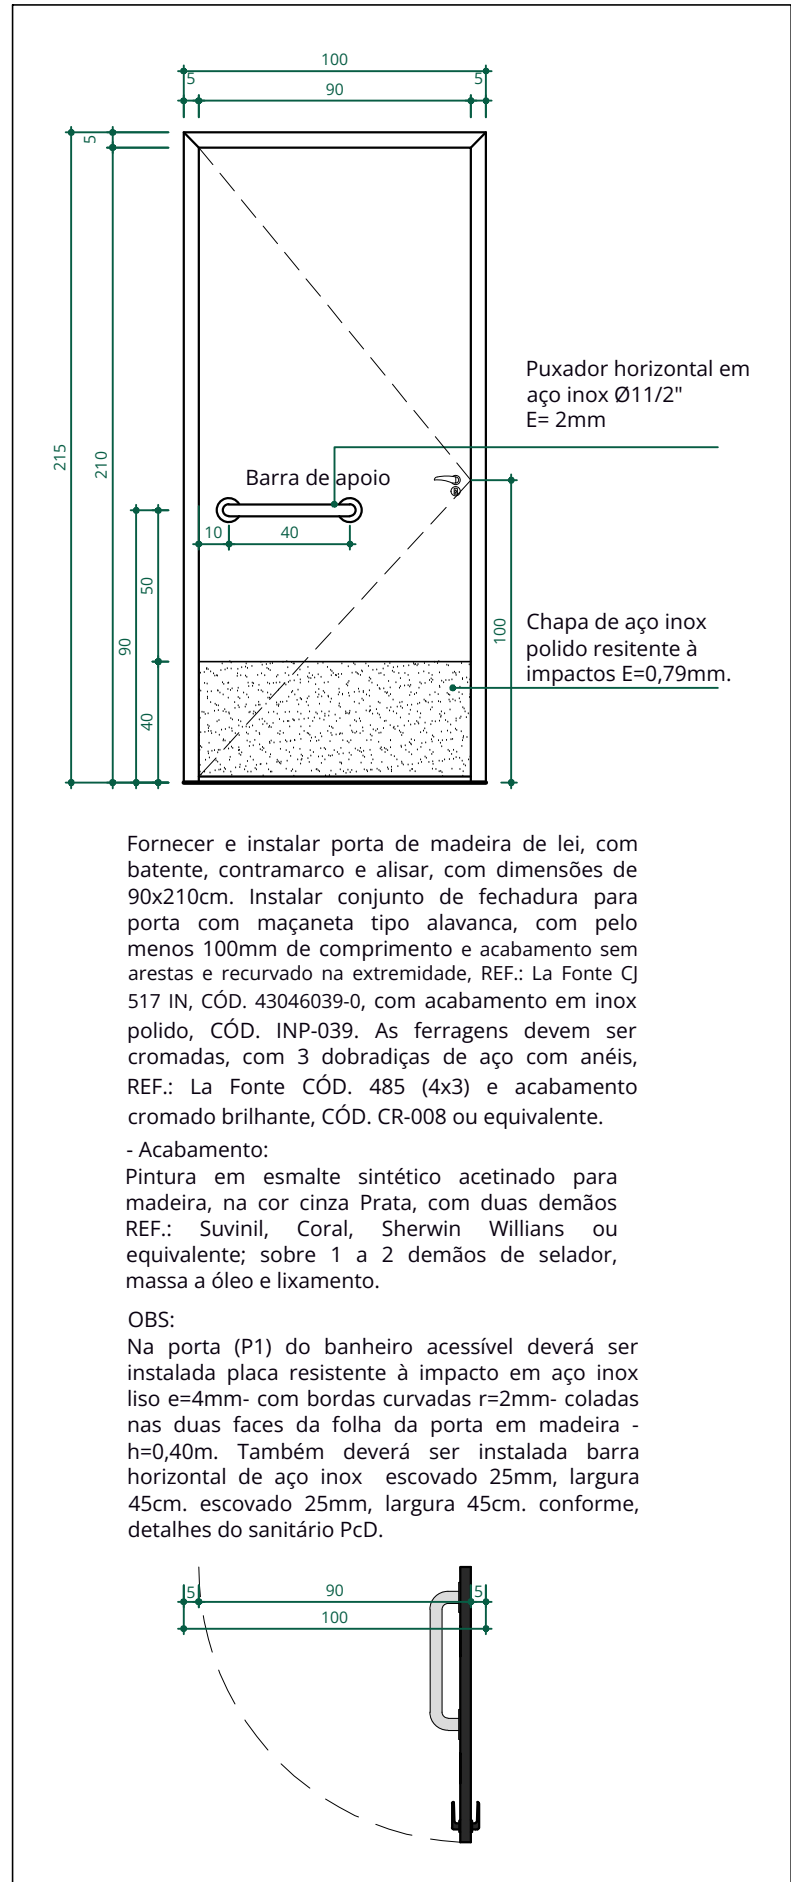


P1 - Portas dos Sanitários

ESCALA 1:25

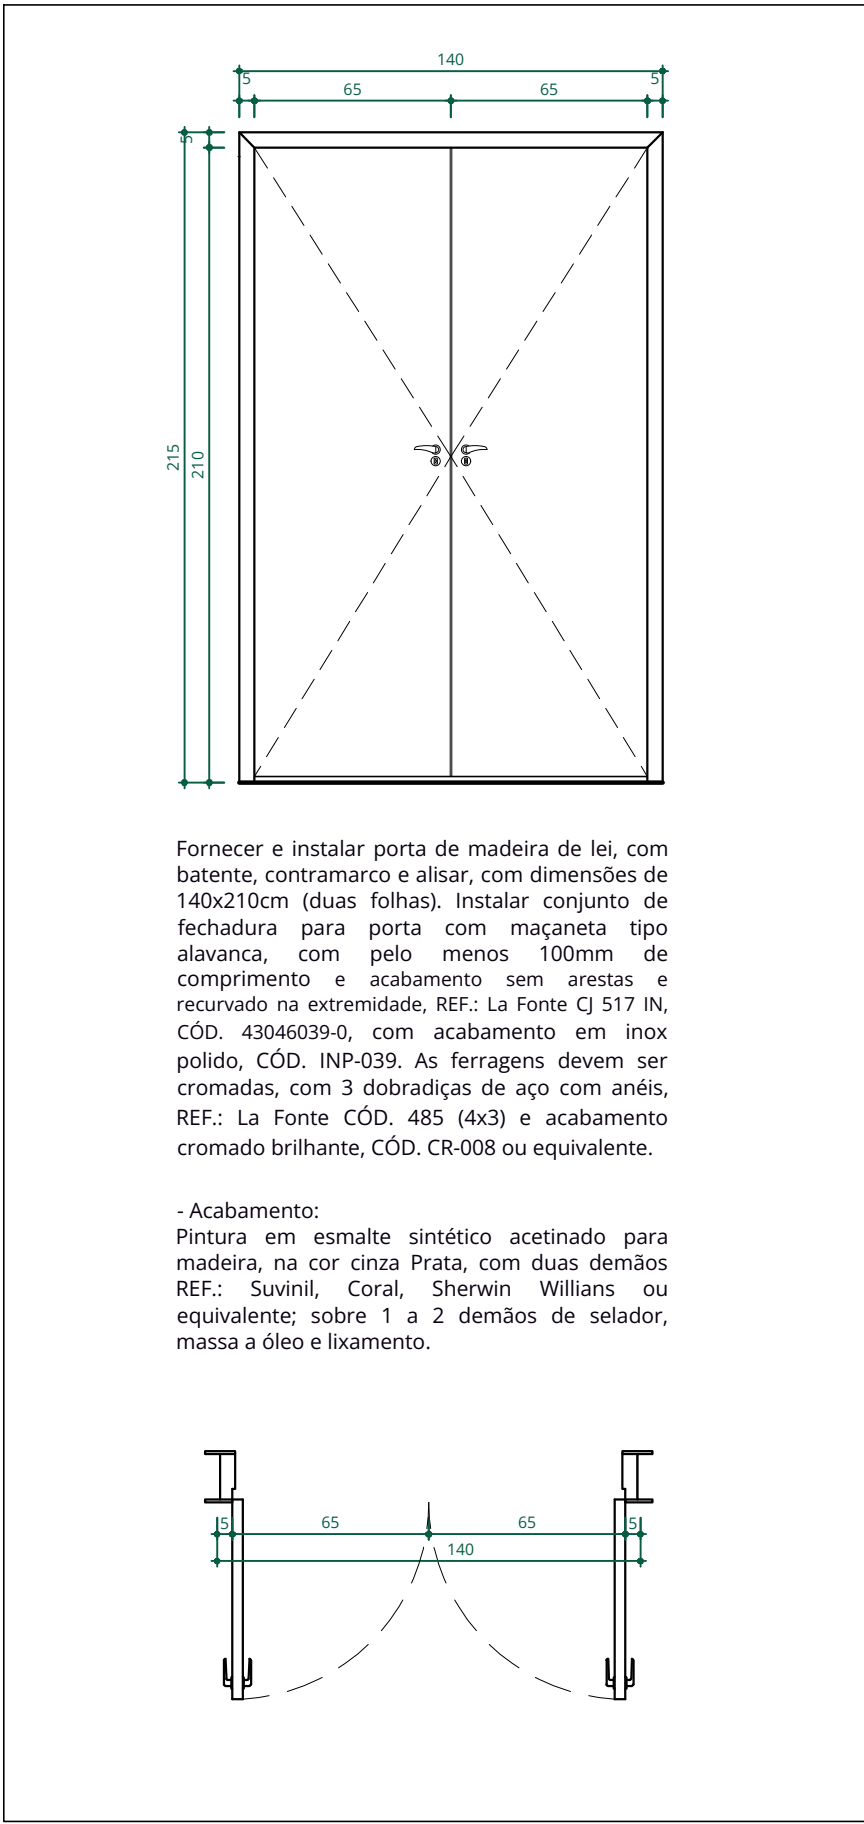


P2 - Portas Gerais

ESCALA 1:25

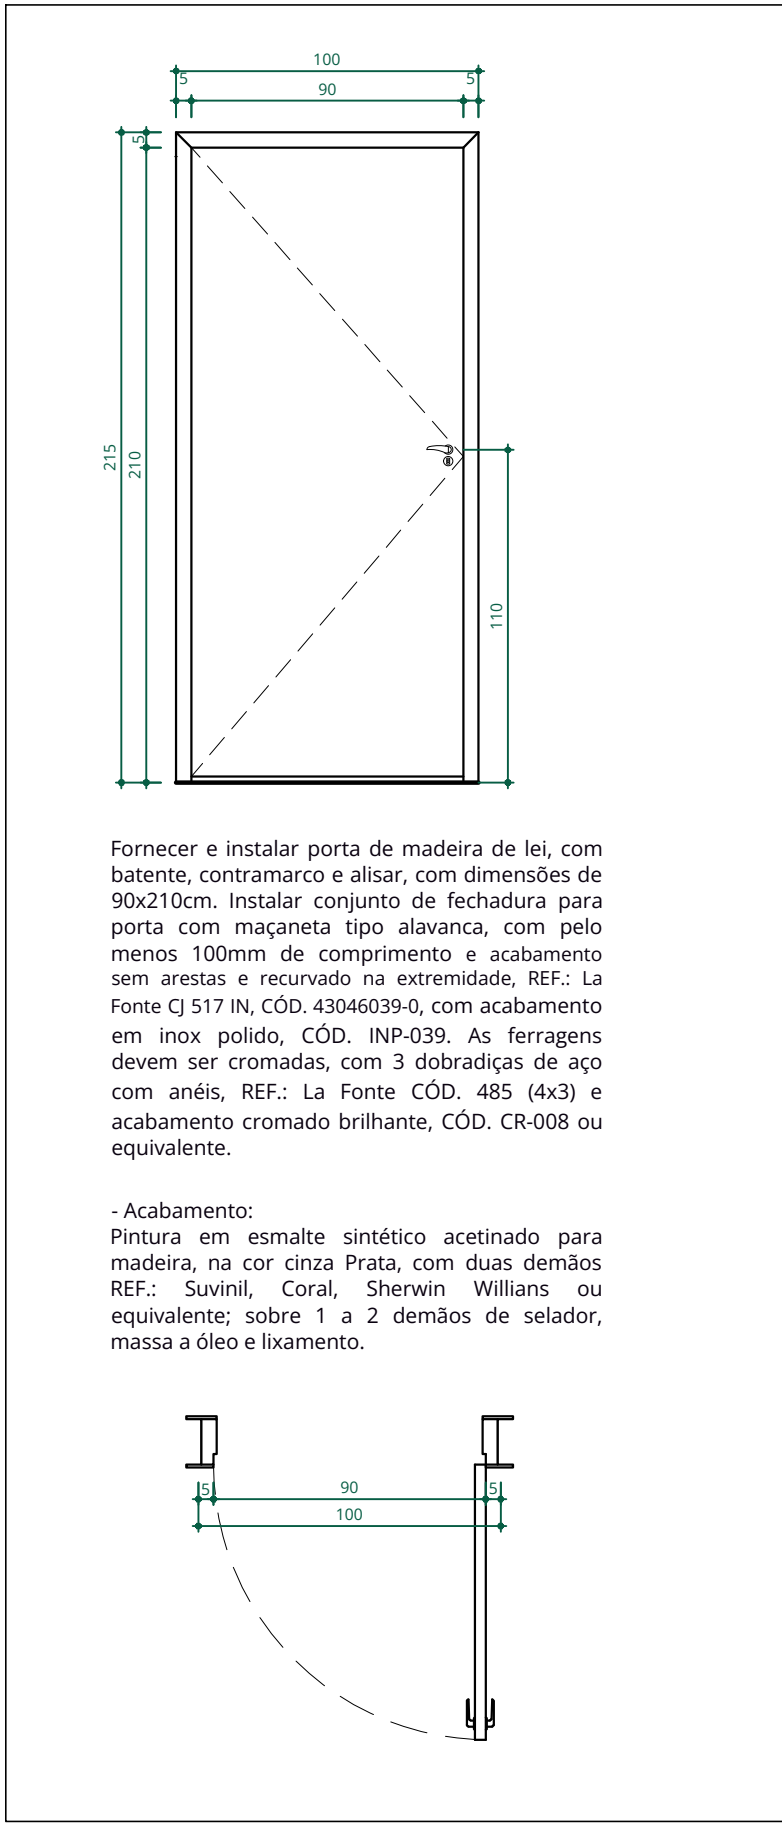


P3 - Portas Gerais

ESCALA 1:25

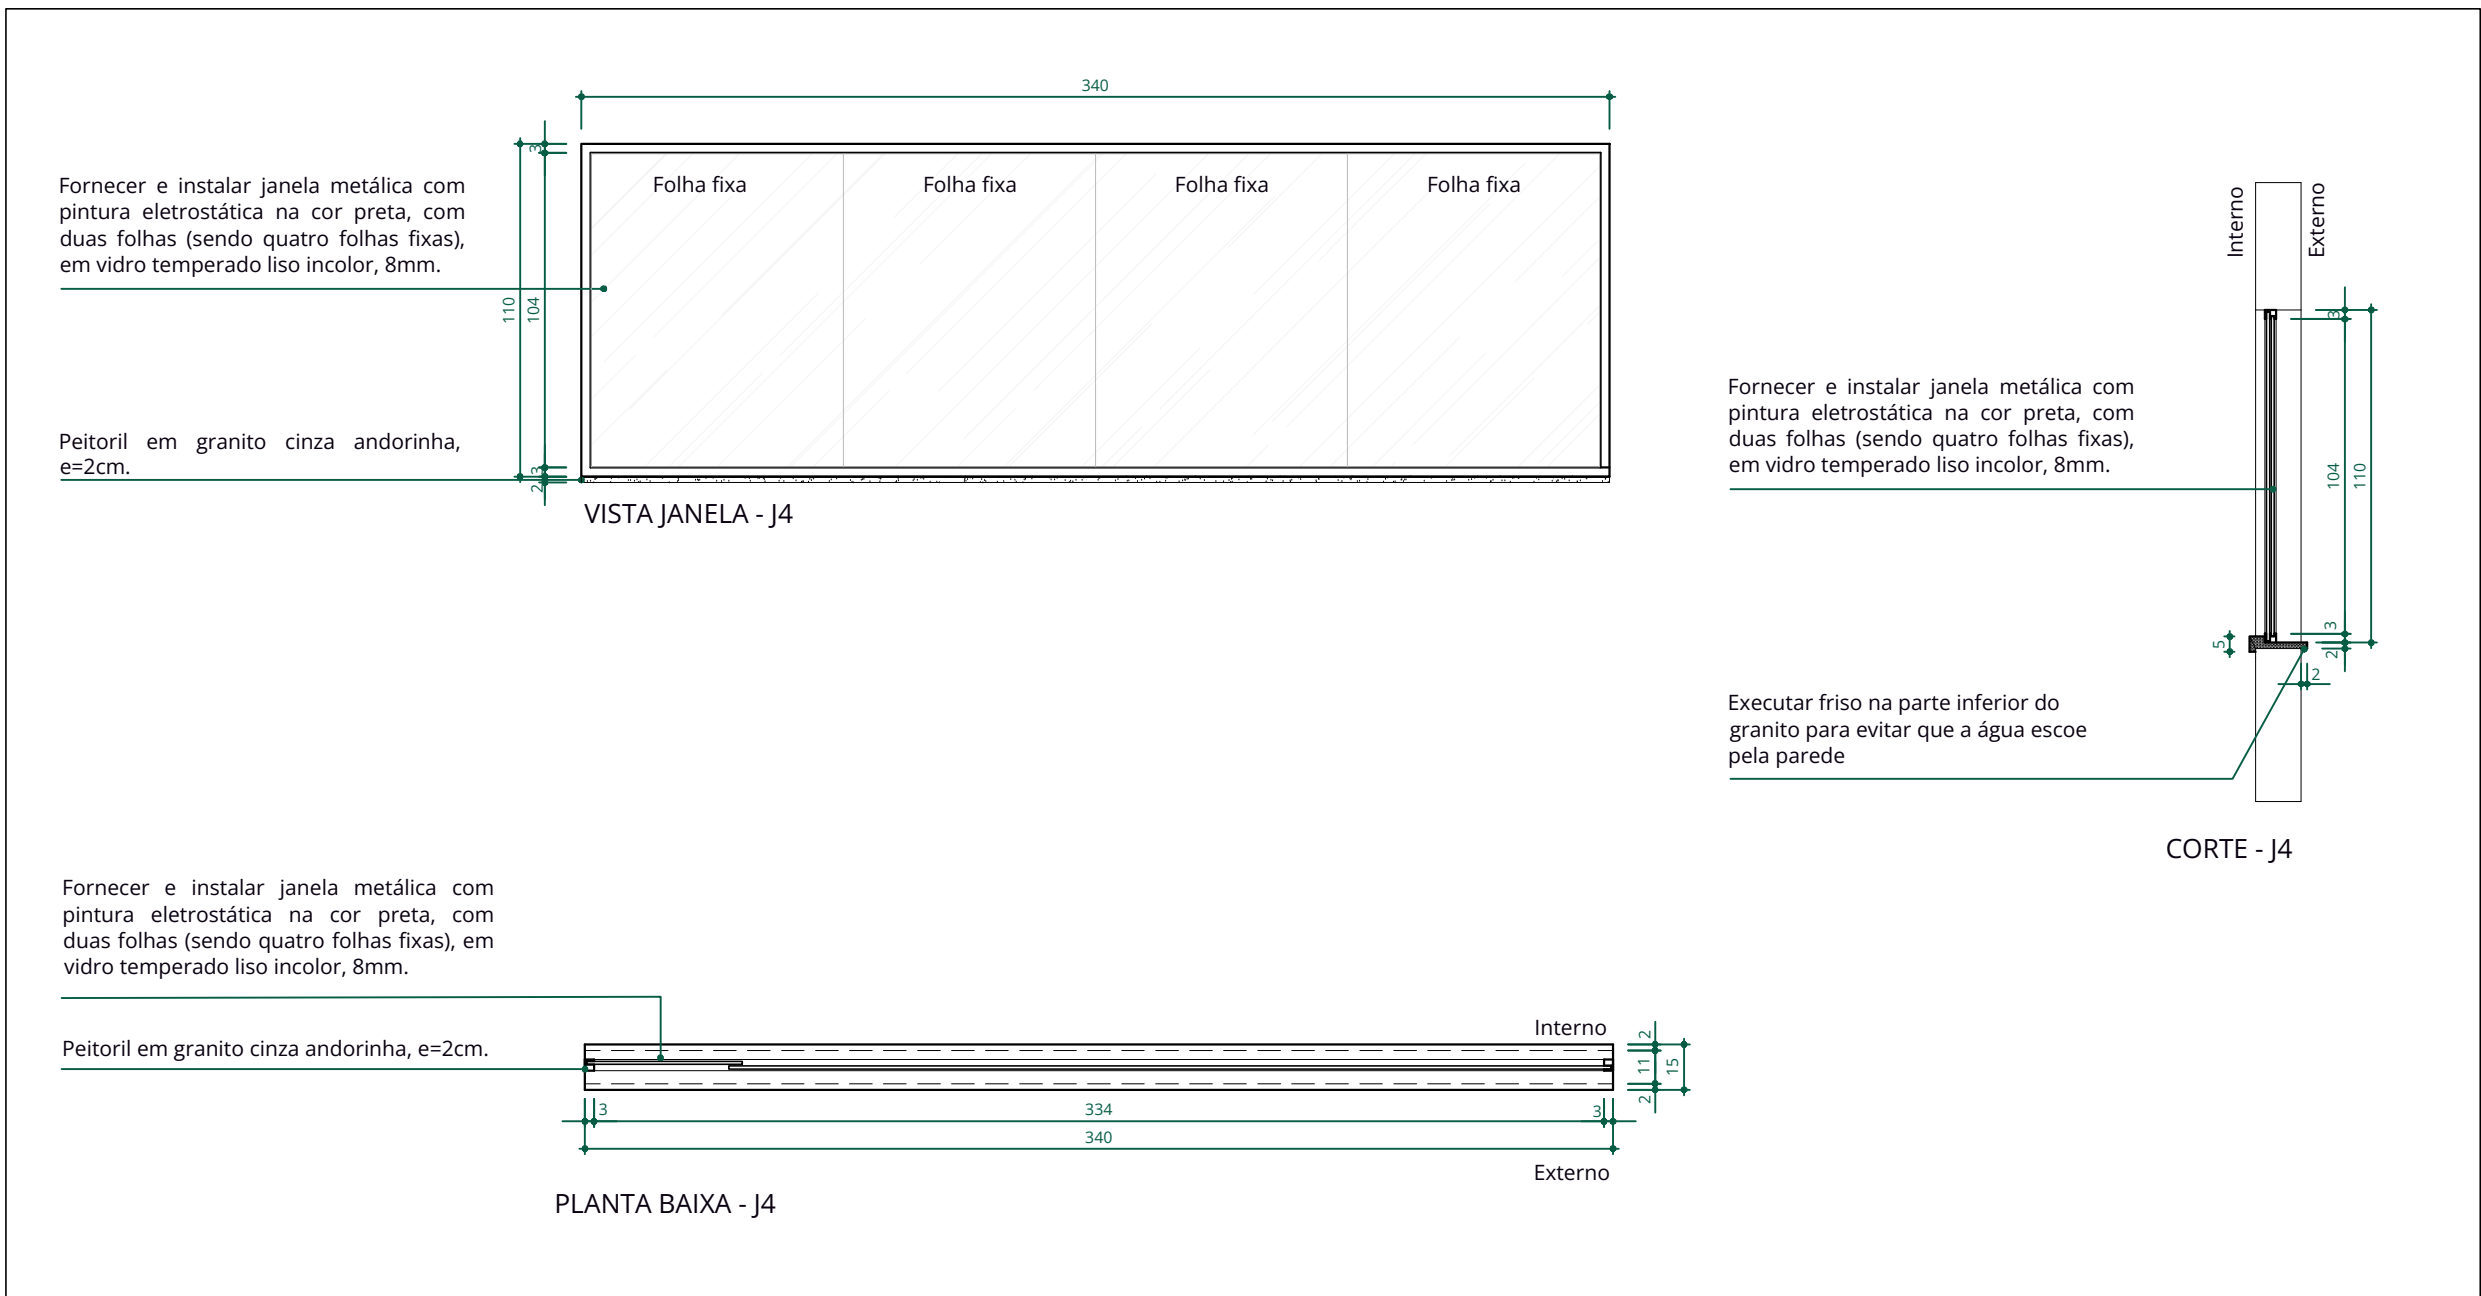


J4 - Janela da Guarita

ESCALA 1:25

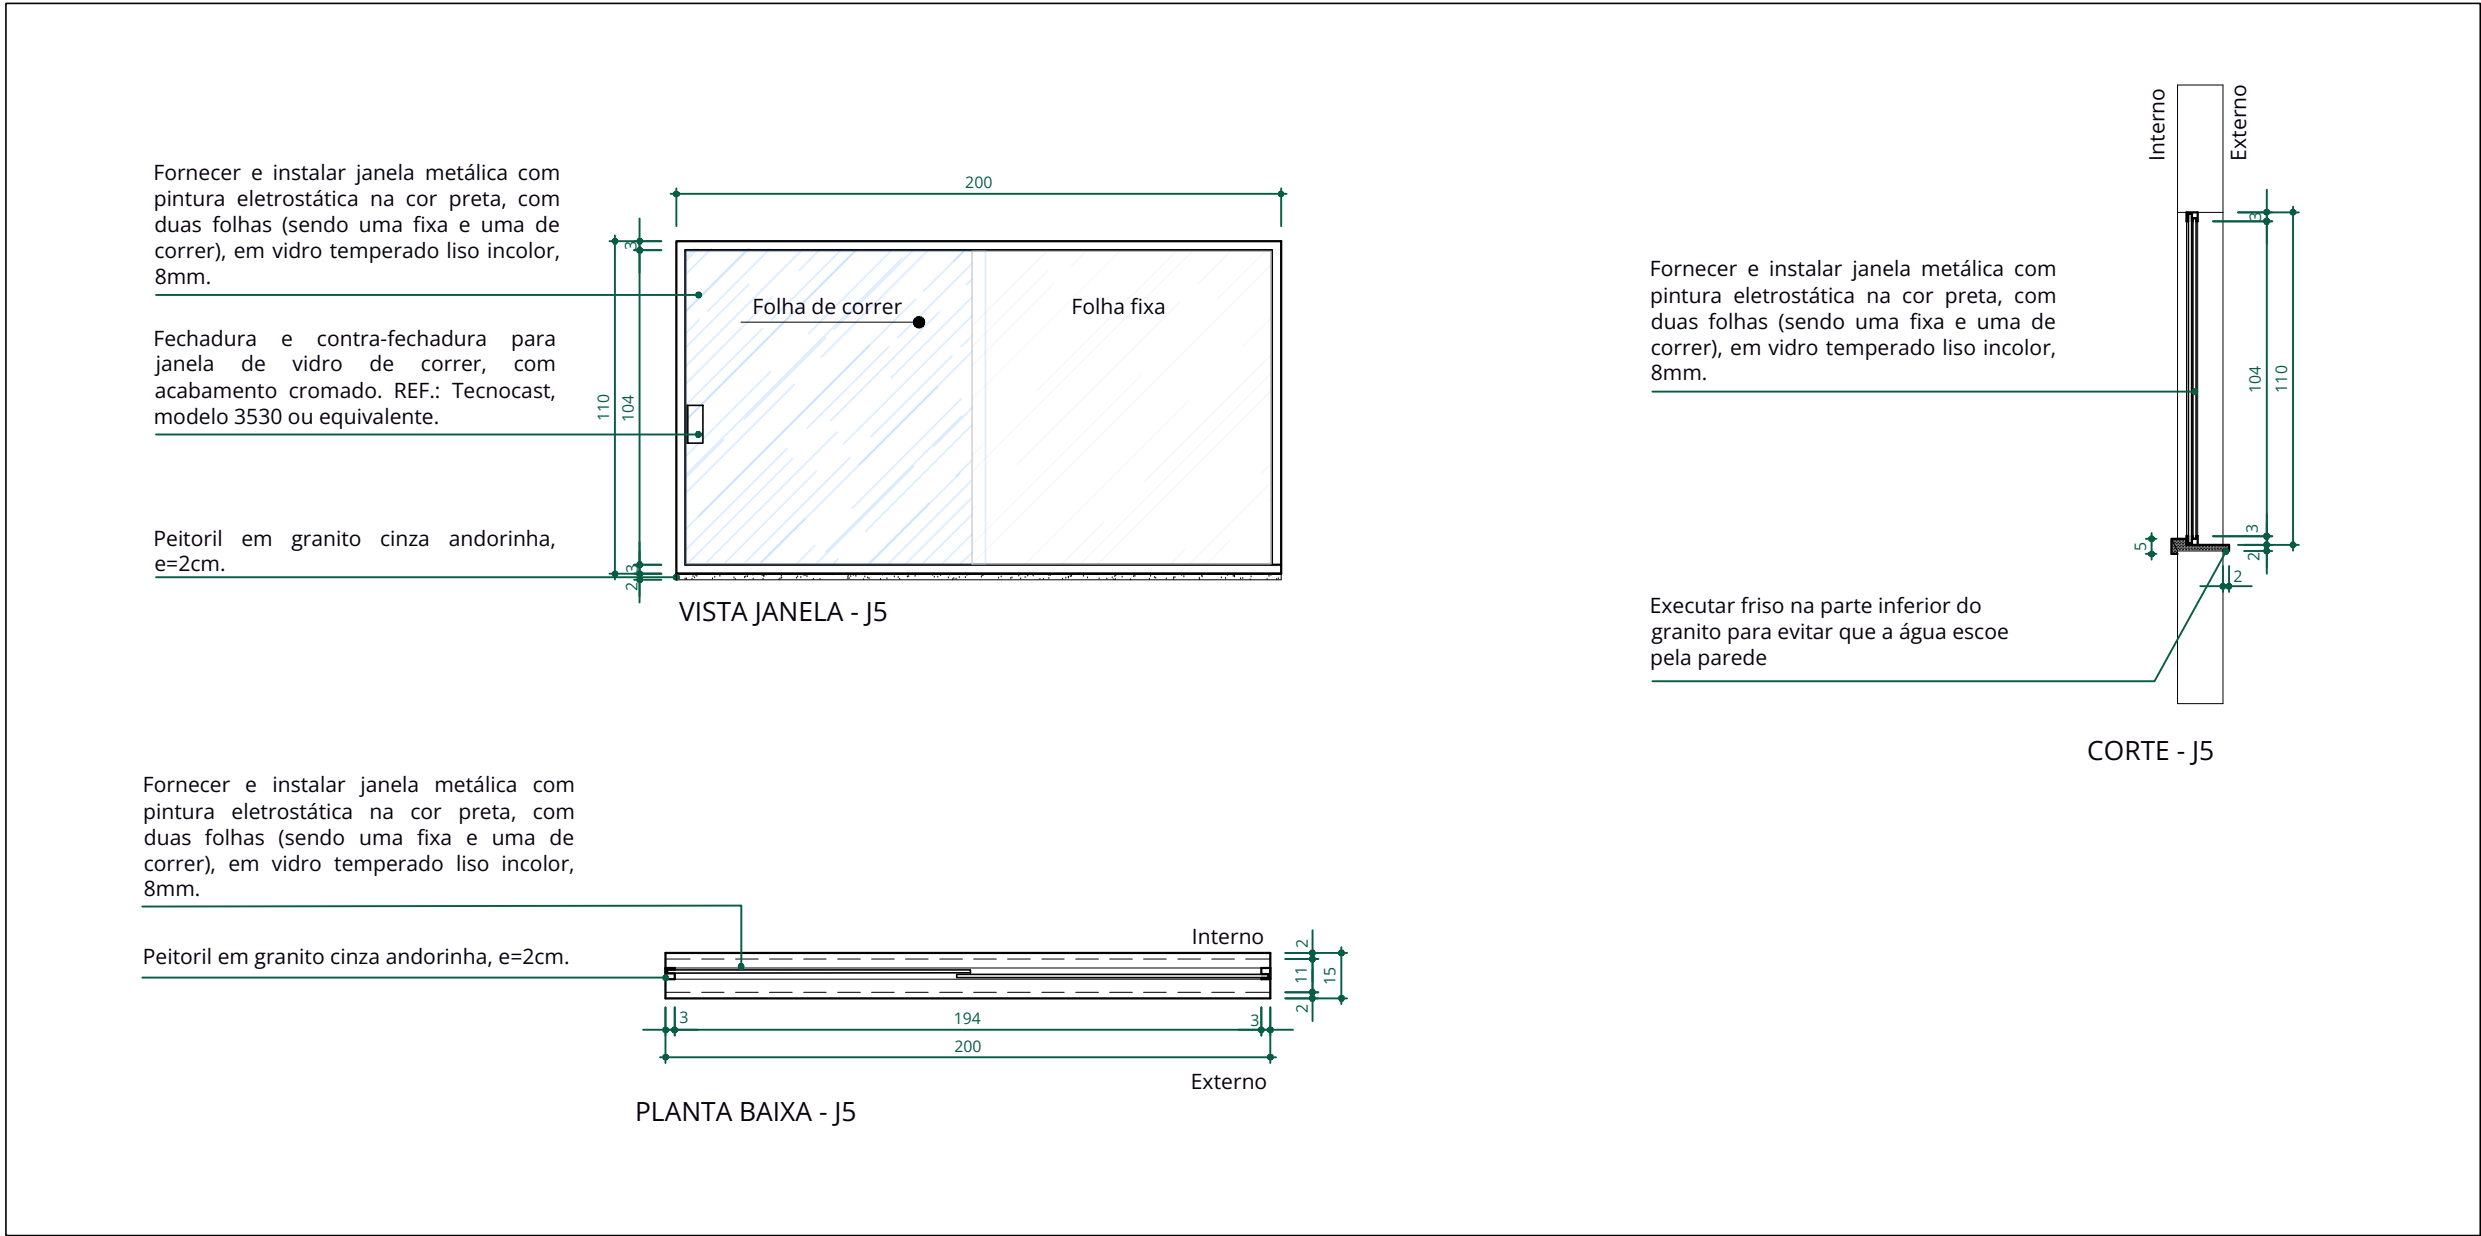

J5 - Janela da Guarita


ESCALA 1:25

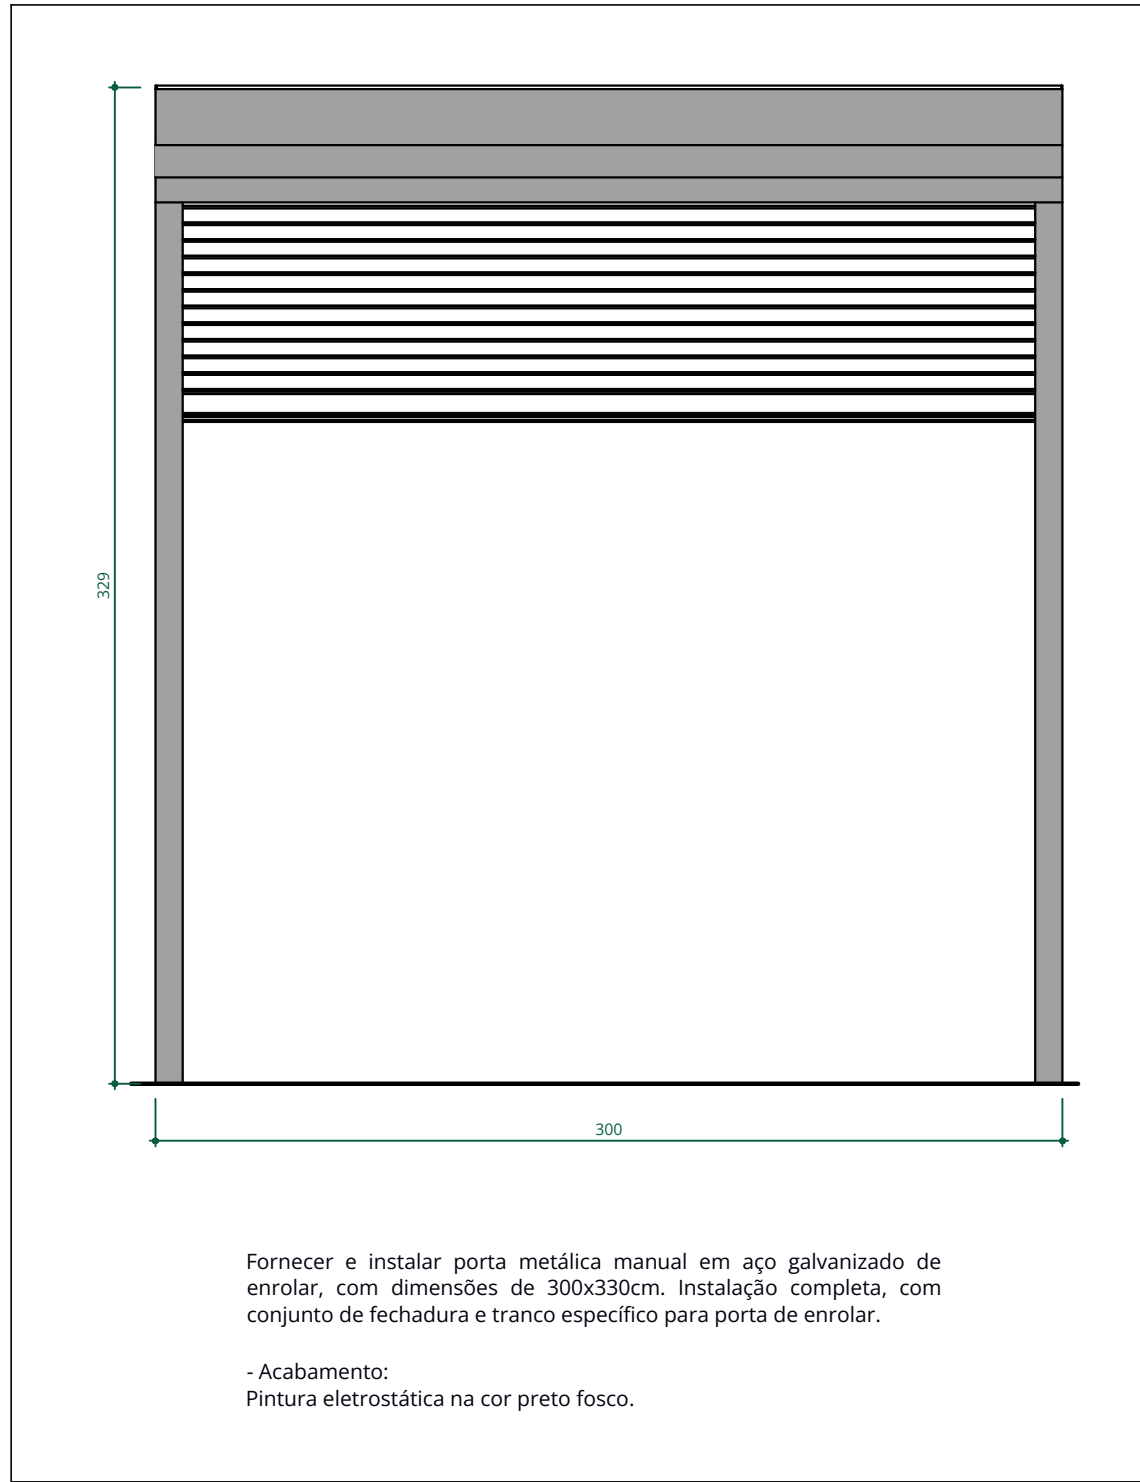

P4 - Portas de Enrolar

ESCALA 1:25

CONTROLE DE REVISÕES		
00	18/10/2024	ENTREGA PROJETO BÁSICO
00	18/12/2024	ENTREGA PROJETO EXECUTIVO

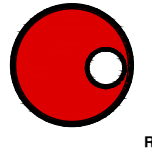PROJETO	 CONSENSO Consultoria de Engenharia Serviços e Obras Ltda. RUA DINIZ MARGAREDA, Nº 138, Cx. 14, 11.171-9, JARDIM ITAIPAVA, 13.140-900, JARDIM SÃO CARLOS, SÃO CARLOS, SP E-mail: consensom7@consensoengenharia.com.br			
APROVAÇÃO				
CLIENTE				
CENTRO IDOSO SAGRADA FAMÍLIA				
ALMOXARIFADO CENTRAL				
ENDEREÇO: AL. CONTORNO C/ RUA JEQUITIBÁ C/ AV. PLANALTO E RUA FLOR DE QUEIROS, JD BELA VISTA (FAZ. ARRANÇA TOCO E SANTO ANTÔNIO)				
PROJETO ARQUITETÔNICO	ÁREA TERRENO	21.618,20 m²		
	ÁREA CONSTRUÍDA ATUAL	5.795,42 m²		
	ÁREA ALMOXARIFADO	452,75 m²		
CLIENTE: OVIG - ORGANIZAÇÃO DAS VOLUNTÁRIAS DE GOIÁS				
PROJETO: AMANDA MARTINS VELOSO - ARQUITETA E URBANISTA				
CAU AT33967-2				
ASSUNTO:		DATA: 18/10/2024		
IMPLANTAÇÃO ALMOXARIFADO		ARQUIVO:		
		ARQ: 01-10-10_0_CRP7.dwg		
		PROCESSO: O.S. 06.24		
CONTEÚDO:		REV: 00		
- DETALHAMENTO DAS ÁREAS MOLHADAS		FOLHA:		
		09/10		