


01 PLANTA BAIXA DE COBERTURA - ALMOXARIFADO CENTRAL  
Escala 1:50



02 PLANTA DE SITUAÇÃO  
Escala 1:1250

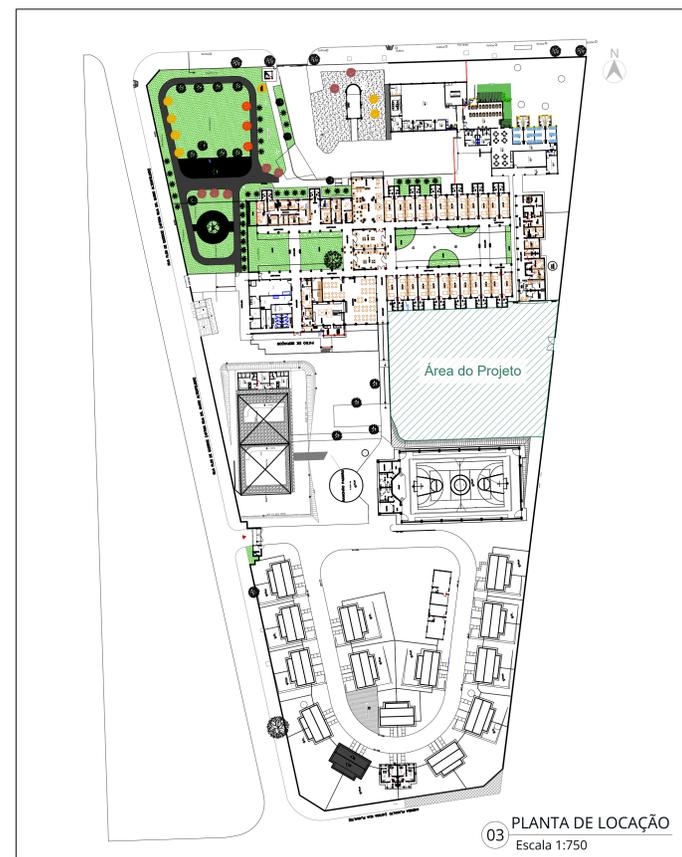

03 PLANTA DE LOCAÇÃO  
Escala 1:750

CONTROLE DE REVISÕES	
00	18/12/2024 ENTREGA INICIAL

PROJETO **CONSENSO**  
Consultoria de Engenharia Serviços e Obras Ltda.  
AV. DOS CARVALHOS, Nº 106, Cx. P. 11, Jd. BELA VISTA, BRUNHEIRO-SP, CEP: 13.060-000. FONE: (13) 3333-1000. E-MAIL: consensomh@consensoengenharia.com.br

APROVAÇÃO

CLIENTE

**CENTRO IDOSO SAGRADA FAMÍLIA**  
**ALMOXARIFADO CENTRAL**


ENDEREÇO: AL. CONTORNO C/ RUA JEQUITIBÁ C/ AV. PLANALTO E RUA FLOR DE QUEIROS, JD BELA VISTA (FAZ. ARRANCA TOCO E SANTO ANTÔNIO).

ÁREA TERRENO	21.618,20 m²
ÁREA CONSTRUÍDA ATUAL	5.795,42 m²
ÁREA ALMOXARIFADO	452,75 m²


CLIENTE: OVG - ORGANIZAÇÃO DAS VOLUNTARIAS DE GOIÁS

PROJETO: AMANDA MARTINS VELOSO - ARQUITETA E URBANISTA CAU AT33967-2

ASSINATO:	DATA:
IMPLANTAÇÃO ALMOXARIFADO	18/12/2024
PROJETO	
PLANTA DE COBERTURA	
PLANTA DE SITUAÇÃO	
PLANTA DE IMPLANTAÇÃO	

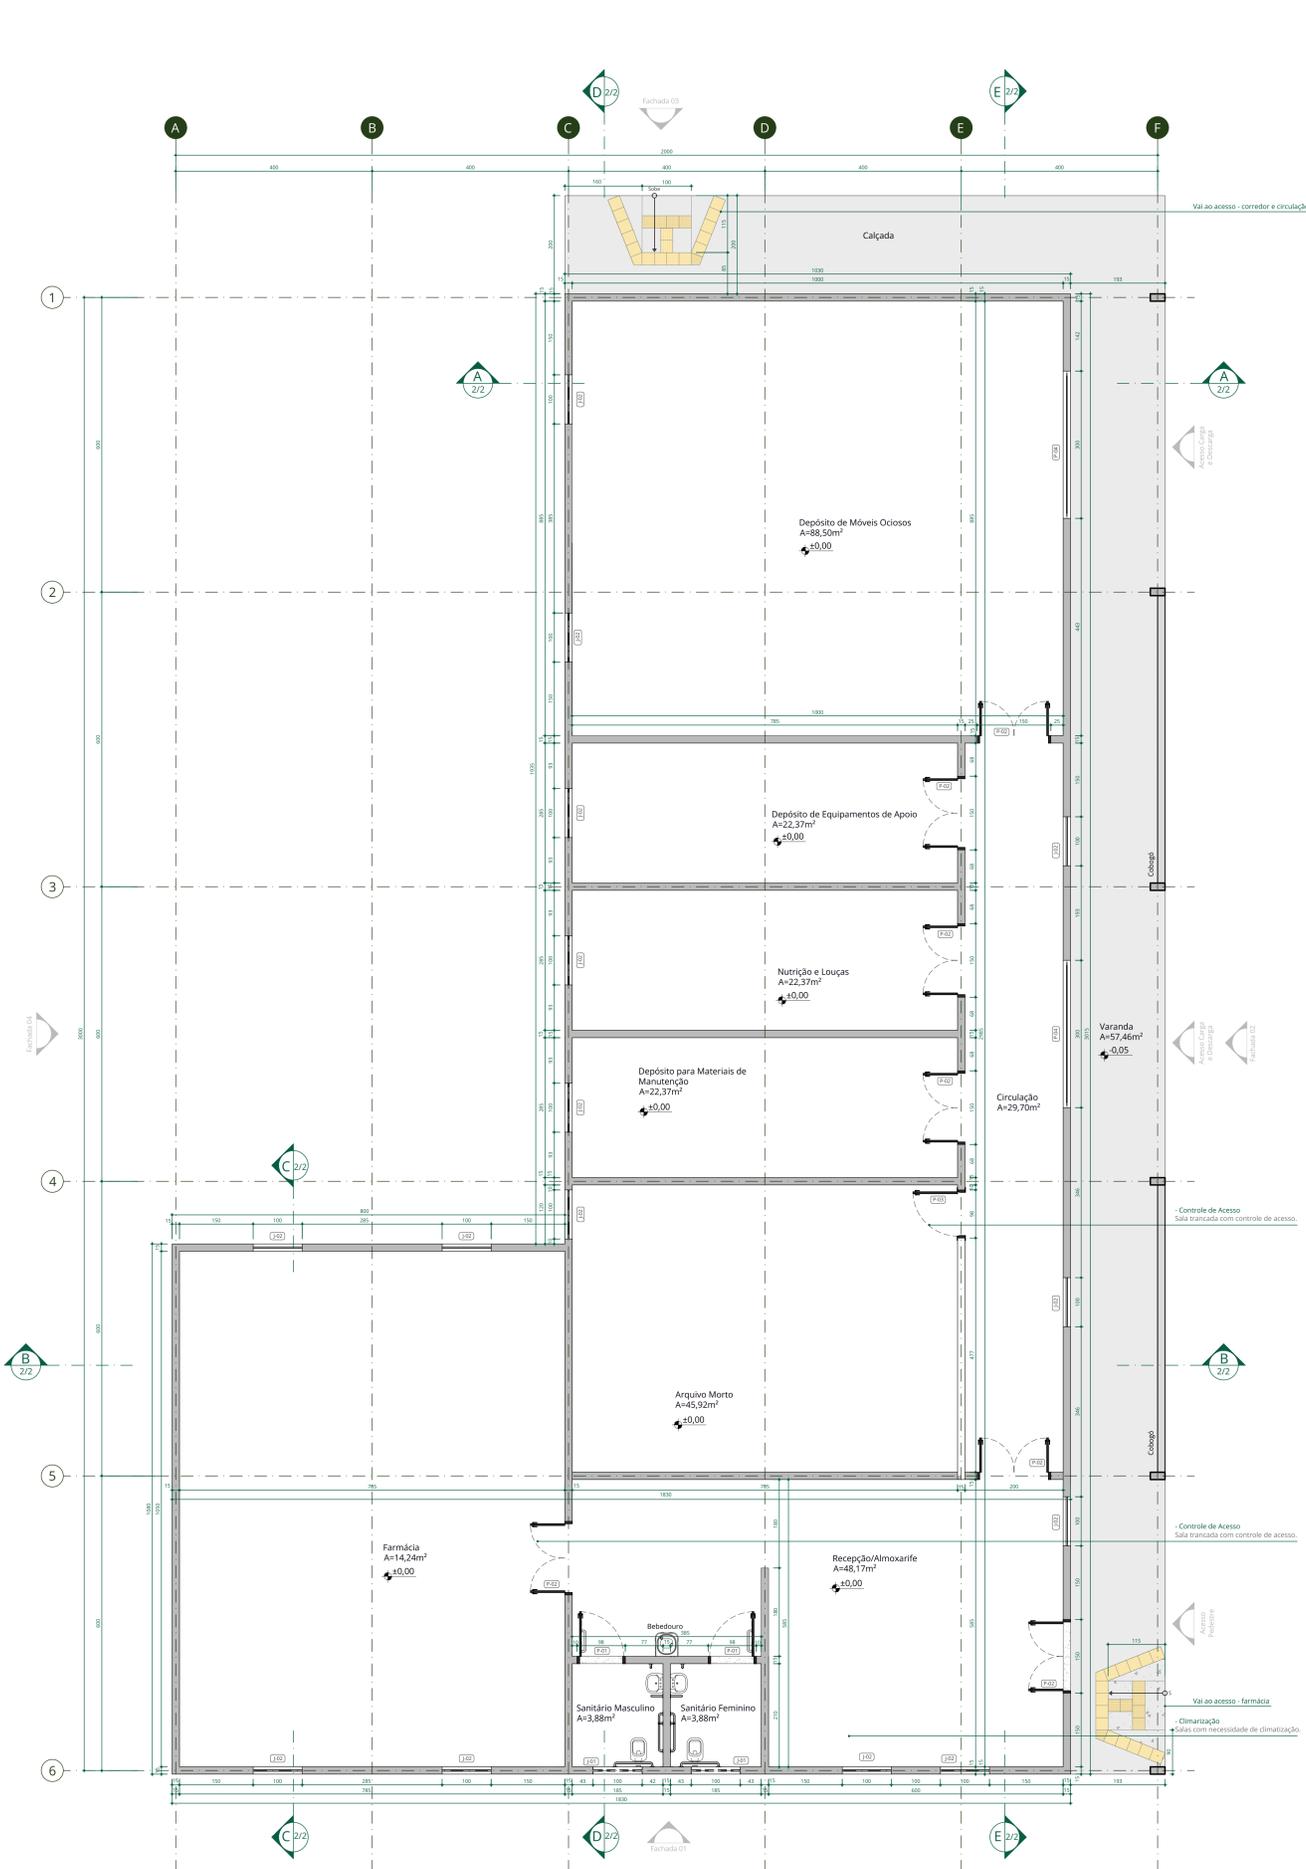

**01 PLANTA BAIXA**  
Escala 1:50

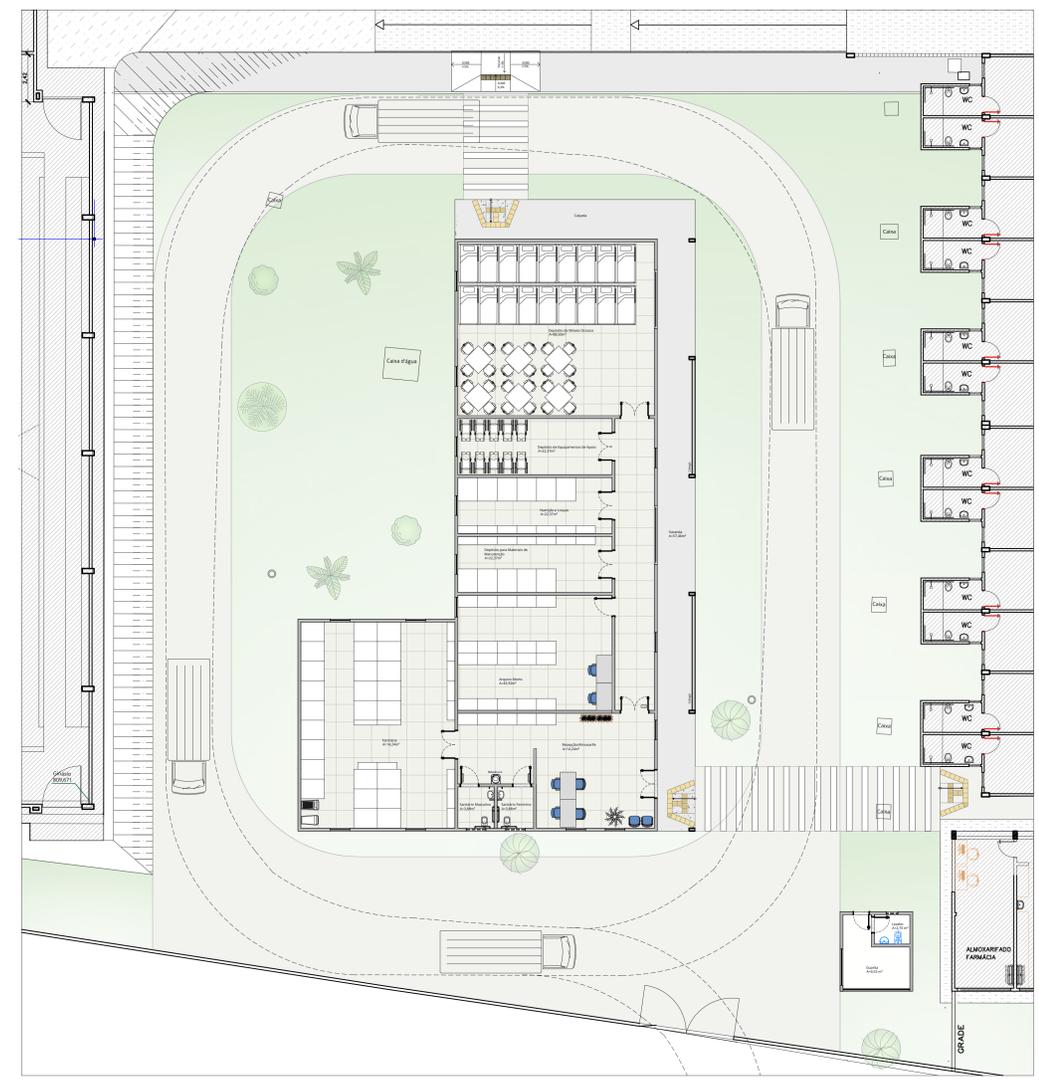

**02 LAYOUT**  
Escala 1:125

FORRO / LAJE	
1	Fornecimento e instalação de forro em gesso acartonado tipo FGA monocelular 12,5mm, sustentado por pendurais reguladores e peças de encaixe tipo "H" REF: Knuff, Placo, Lafarge Gypsum ou equivalente. Aplicar duas demãos de massa PVA, lixamento, limpeza e aplicação duas demãos de pintura com tinta PVA látex, fosco para teto, cor branco neve. 1 l/ta (REF: Sunil, Coral ou equivalente). (Ver planilha de forro).
PISO	
1	Fornecimento e assentamento de piso porcelanato retificado - Materia Grafite NA - formato 60x60cm, junta de assentamento 1,5mm. REF: Elare ou equivalente. Utilizar rejunte epóxi antiforma, resistente à formação de fungos, manchas, impermeável e de acabamento superior. REF: Cinza Arco, de Quartzo ou equivalente. Realizar assentamento de rodapé (mesmo material do piso), com altura de 20mm em todas as faces de paredes e pilares, respeitando a mesma junta e rejunte aplicados no piso.
2	Fornecimento e assentamento de piso em concreto armado usinado, com acabamento polido, espessura 8cm, com juntas de dilatação de 2.000,00mm. O piso deverá ser executado com superfície regular, firme, estável e antiderrapante sob qualquer condição que não proporcione trepidação em cadeira de rodas ou similares.
REVESTIMENTO DE PAREDE	
1	Fornecimento e execução de pintura acrílica acabamento acetinado com emassamento cor Tomara que Cais, REF: Sunil, Coral, Sherwin Williams ou equivalente com duas demãos e limpeza (aplicada nas paredes internas).
2	Fornecimento e instalação de porcelanato acetinado para paredes retificado, na cor branca 32x60cm, até altura de 1,20m, com junta de assentamento de 1mm, acabamento acetinado. REF: Formis de Elare ou equivalente; 288 g forro. Utilizar rejunte epóxi antiforma, resistente à formação de fungos, manchas, impermeável e de acabamento superior. REF: Cinza Arco, de Quartzo ou equivalente. Acima do porcelanato, executar acabamento em friso de 5cm em grão ciza andorinha com acabamento reto e acima pintura acrílica acabamento acetinado com emassamento cor Tomara que Cais P164, REF: Sunil, Coral, Sherwin Williams ou equivalente com duas demãos e limpeza.
3	FACHADA: Fornecimento e aplicação na fachada frontal e lateral de textura REF: Texturato Clássico na cor Cinza Prata, com duas demãos REF: Sunil, Coral, Sherwin Williams ou equivalente com tratamento antipichação, com aplicação de selador e verniz monocomponente, que após a cura formará uma película lisa altamente aderente e de elevada estabilidade química que impedirá a impregnação de umidade. Na plantando das fachadas, aplicar textura REF: Texturato Clássico na cor Cinza Eléante CDD: B151 Sunil ou equivalente aplicadas em paredes externas com rolo médio, com tratamento antipichação, com aplicação de selador e verniz monocomponente, que após a cura formará uma película lisa altamente aderente e de elevada estabilidade química que impedirá a impregnação de umidade. REF: Sherwin Williams ou equivalente.
RODAPÉ	
1	Fornecimento e assentamento de rodapé (mesmo do piso), com altura de 20mm - em porcelanato retificado esmaltado acetinado, formato 60x60cm, na cor cinza - REF: Materia Grafite NA 60x60cm de Elare ou equivalente com junta de assentamento 1,0mm.

PORTAS		PORTAS	
Item	Intervenção	Descrição	Quantidade
P1	Fornecimento e instalação	Fornecer e instalar porta de madeira de lei, com batente, contrabate e alisar, com dimensões de 20x210cm. Instalar conjunto de fechadura para porta com maçaneta tipo alavanca, com pelo menos 150mm de comprimento e acabamento sem anodiza e resucado na extremidade. REF: La Fonte C1 517 H, CDD: 4304609-0, com acabamento em inox polido, CDD: NP-239. As ferragens devem ser cromadas, com 3 dobradiças de aço com anelo. REF: La Fonte CDD: 485 (4x3) e acabamento cromado brilhante, CDD: C8-008 ou equivalente.  - Acabamento: Pintura em esmalte sintético acetinado para madeira, na cor cinza Prata, com duas demãos REF: Sunil, Coral, Sherwin Williams ou equivalente; sobre 1 a 2 demãos de selador, massa a óleo e lixamento.  Nas portas dos banheiros aparelhos deverão ser instalados placa resistente à impacto em aço inox (e=4mm) - com bordas curvadas r=20mm - coladas nas duas faces da folha da porta em madeira. H=40cm. Também instalar barra horizontal de aço inox escovado 25mm, largura 40cm, conforme detalhes do sanitário PCD.	02 Unidades
P2	Fornecimento e instalação	Fornecer e instalar porta de madeira de lei de duas folhas, com batente, contrabate e alisar, com dimensões de 160x210cm. Instalar conjunto de fechadura para porta com maçaneta tipo alavanca, com pelo menos 100mm de comprimento e acabamento sem anodiza e resucado na extremidade. REF: La Fonte C1 517 H, CDD: 4304609-0, com acabamento em inox polido, CDD: NP-239. As ferragens devem ser cromadas, com 3 dobradiças de aço com anelo. REF: La Fonte CDD: 485 (4x3) e acabamento cromado brilhante, CDD: C8-008 ou equivalente.  - Acabamento: Pintura em esmalte sintético acetinado para madeira, na cor cinza Prata, com duas demãos REF: Sunil, Coral, Sherwin Williams ou equivalente; sobre 1 a 2 demãos de selador, massa a óleo e lixamento.	07 Unidades
P3	Fornecimento e instalação	Fornecer e instalar porta de madeira de lei, com batente, contrabate e alisar, com dimensões de 20x210cm. Instalar conjunto de fechadura para porta com maçaneta tipo alavanca, com pelo menos 150mm de comprimento e acabamento sem anodiza e resucado na extremidade. REF: La Fonte C1 517 H, CDD: 4304609-0, com acabamento em inox polido, CDD: NP-239. As ferragens devem ser cromadas, com 3 dobradiças de aço com anelo. REF: La Fonte CDD: 485 (4x3) e acabamento cromado brilhante, CDD: C8-008 ou equivalente.  - Acabamento: Pintura em esmalte sintético acetinado para madeira, na cor cinza Prata, com duas demãos REF: Sunil, Coral, Sherwin Williams ou equivalente; sobre 1 a 2 demãos de selador, massa a óleo e lixamento.	03 Unidades
P4	Fornecimento e instalação	Fornecer e instalar porta metálica manual em aço galvanizado de envidraçado, com dimensões de 200x200cm. Instalar conjunto de fechadura e tranca específico para porta de envidraçado.  - Acabamento: Pintura eletrolítica na cor preto fosco.	02 Unidades

JANELAS					
Item	Quantidade	Largura	Altura	Perfili	Descrição
11	02	1,00	0,60	1,90	Fornecer e instalar janela metálica com pintura eletrolítica na cor preta, com duas folhas (sendo uma fixa e uma de correr), em vidro temperado fantasia incolor, 8mm.
12	15	1,00	1,60	0,80	Fornecer e instalar janela metálica com pintura eletrolítica na cor preta, com duas folhas (sendo uma fixa e uma de maxilar), em vidro temperado liso incolor, 8mm.
13	01	0,60	0,60	1,90	Fornecer e instalar janela metálica com pintura eletrolítica na cor preta, com duas folhas (sendo uma fixa e uma de correr), em vidro temperado fantasia incolor, 8mm.
14	01	1,10	6,40	1,00	Fornecer e instalar janela metálica com pintura eletrolítica na cor preta, com duas folhas (sendo uma fixa e uma de correr), em vidro temperado fantasia incolor, 8mm.
15	01	1,10	2,00	1,00	Fornecer e instalar janela metálica com pintura eletrolítica na cor preta, com duas folhas (sendo uma fixa e uma de correr), em vidro temperado fantasia incolor, 8mm.

CONTROLE DE REVISÕES	
00	18/12/2024 ENTREGA INICIAL

**PROJETO**  
**APPROVAÇÃO**  
**CLIENTE**

**CONSENSO**  
Consultoria de Engenharia Serviços e Obras Ltda.  
Rua Santa Helena, nº 200, 11 - Vila São José - Curitiba - PR - Brasil  
E-mail: consenso@consensoengenharia.com.br



**CENTRO IDOSO SAGRADA FAMÍLIA**  
**ALMOXARIFADO CENTRAL**

ENDEREÇO:  
**AL CONTORNO C/ RUA JEQUITIBÁ C/ AV. PLANALTO E RUA FLOR DE QUEIROS, JD BELA VISTA (FAZ. ARRANCA TOCO E SANTO ANÔNIO)**

ÁREA TERRENO	21.618,20 m²
ÁREA CONSTRUÍDA ATUAL	5.795,42 m²
ÁREA ALMOXARIFADO	452,75 m²

CLIENTE: OVG - ORGANIZAÇÃO DAS VOLUNTARIAS DE GOIAS

PROJETO: AMANDA MARTINS VELOSO - ARQUITETA E URBANISTA CAU A133967-2

**PROJETO DE PREVENÇÃO E COMBATE A INCÊNDIO**

ASSUNTO:  
**IMPLANTAÇÃO ALMOXARIFADO**

DATA: 18/12/2024


ARQUIVO: PLANTA BAIXA - DETALHE

PROCESSO: O.S. 06.24


REV: 00

FOLHA: 02/04




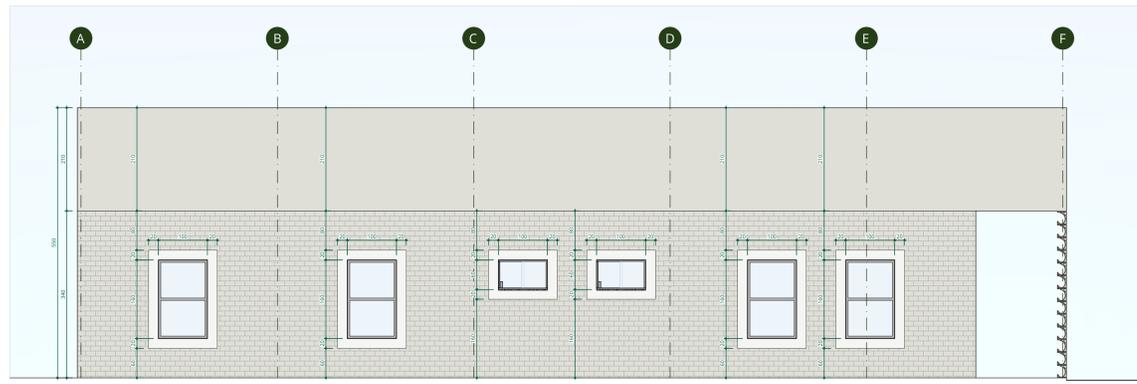


02 FACHADA 01  
Escala 1:50

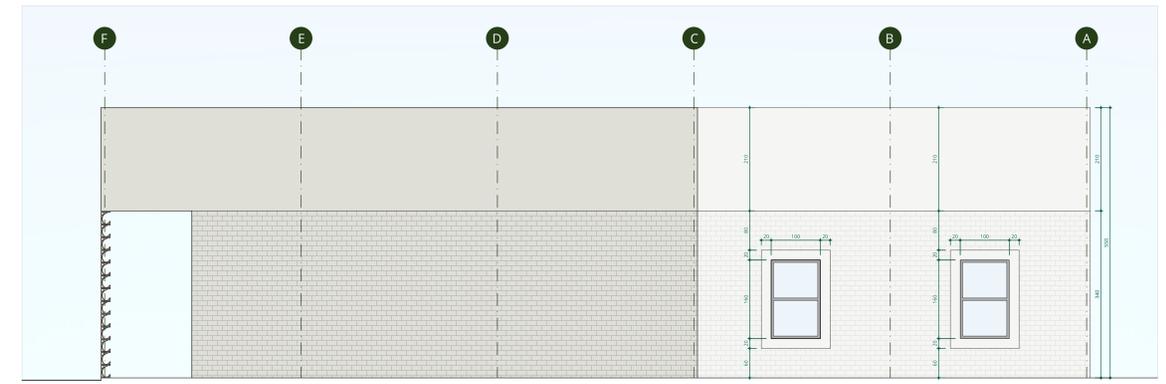


02 FACHADA 03  
Escala 1:50

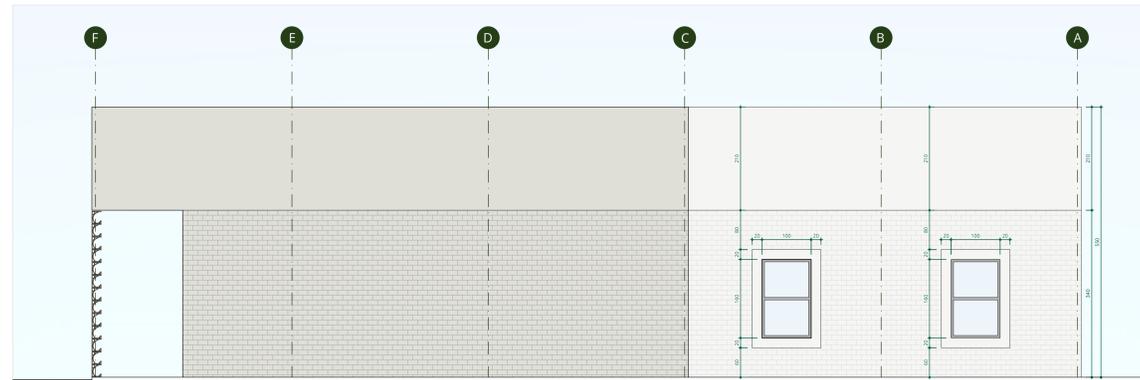

04 FACHADA 03  
Escala 1:50

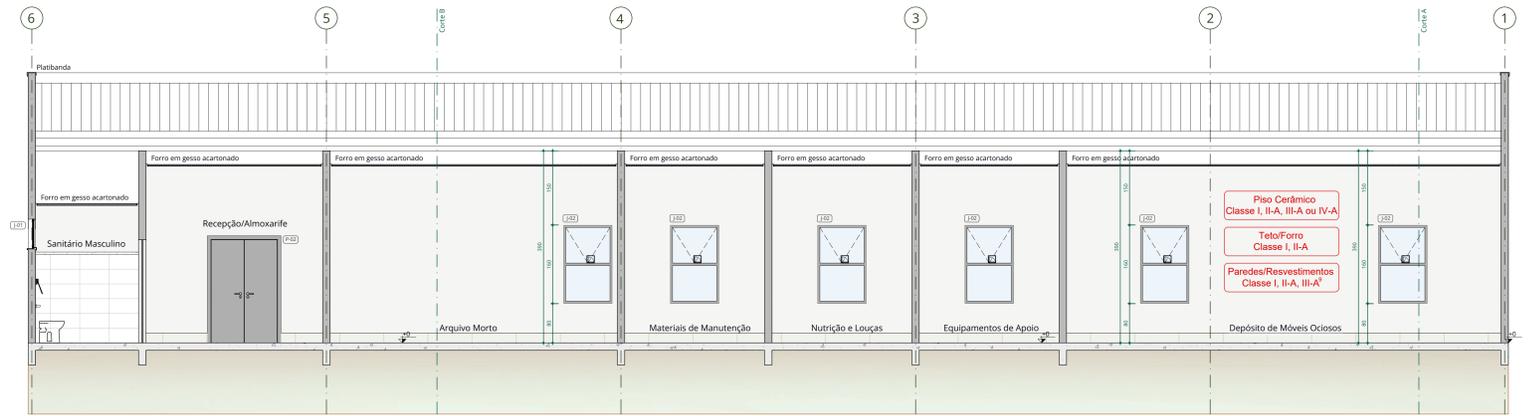

01 CORTE DD  
Escala 1:50

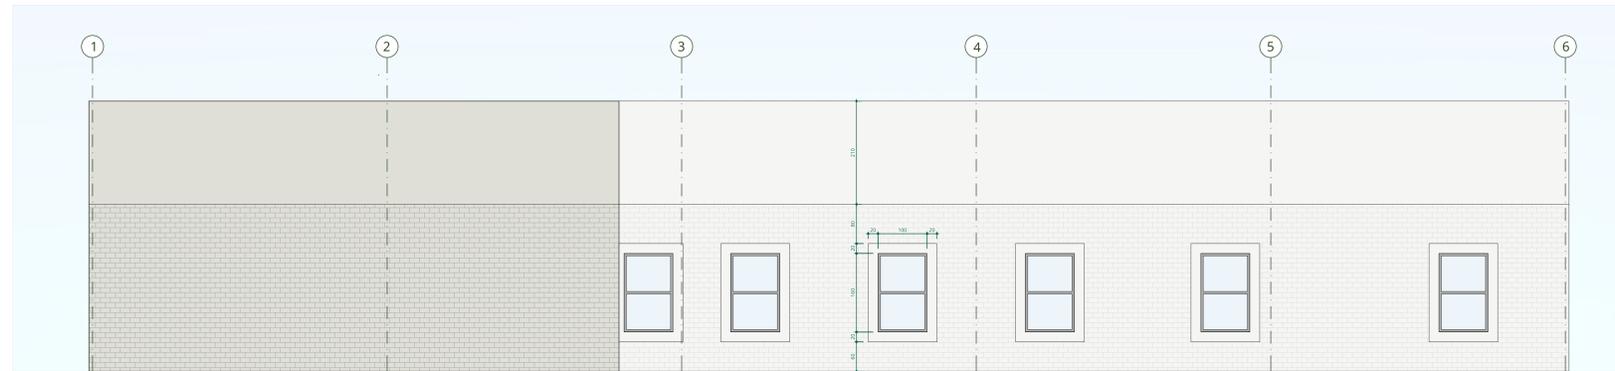

02 FACHADA 04  
Escala 1:50



02 CORTE EE  
Escala 1:50

CONTROLE DE REVISÕES	
00	18/12/2024 ENTREGA INICIAL

PROJETO **CONSENSO**  
Consultoria de Engenharia Serviços e Obras Ltda.  
RUA BOM BARRO, Nº 200, 111 - JARDIM SÃO CARLOS - SÃO PAULO - SP - CEP: 05311-000 - BRASIL  
E-mail: consensosth@consensoengenharia.com.br

APROVAÇÃO

CLIENTE

**CENTRO IDOSO SAGRADA FAMÍLIA**  
**ALMOXARIFADO CENTRAL**  
AL CONTORNO C/ RUA JEQUITIBÁ C/ AV. PLANALTO E RUA FLOR DE QUEIROS, JD BELA VISTA (FAZ. ARRANCA TOCO E SANTO ANTÔNIO)

ÁREA TERRENO	21.618,20 m²
ÁREA CONSTRUÍDA ATUAL	5.795,42 m²
ÁREA ALMOXARIFADO	452,75 m²

CLIENTE: OIVG - ORGANIZAÇÃO DAS VOLUNTARIAS DE GOIAS

PROJETO: AMANDA MARTINS VELOSO - ARQUITETA E URBANISTA CAU A1330672

PROJETO DE PREVENÇÃO E COMBATE A INCÊNDIO	
ASSUNTO:	IMPLANTAÇÃO ALMOXARIFADO
DATA:	18/12/2024
ARQUIVO:	PROJ_04_01_01_01.dwg
PROCESSO:	O.S. 06.24
REV:	00
FOLHA:	04/04