



GUARITA AVENIDA CONTORNO

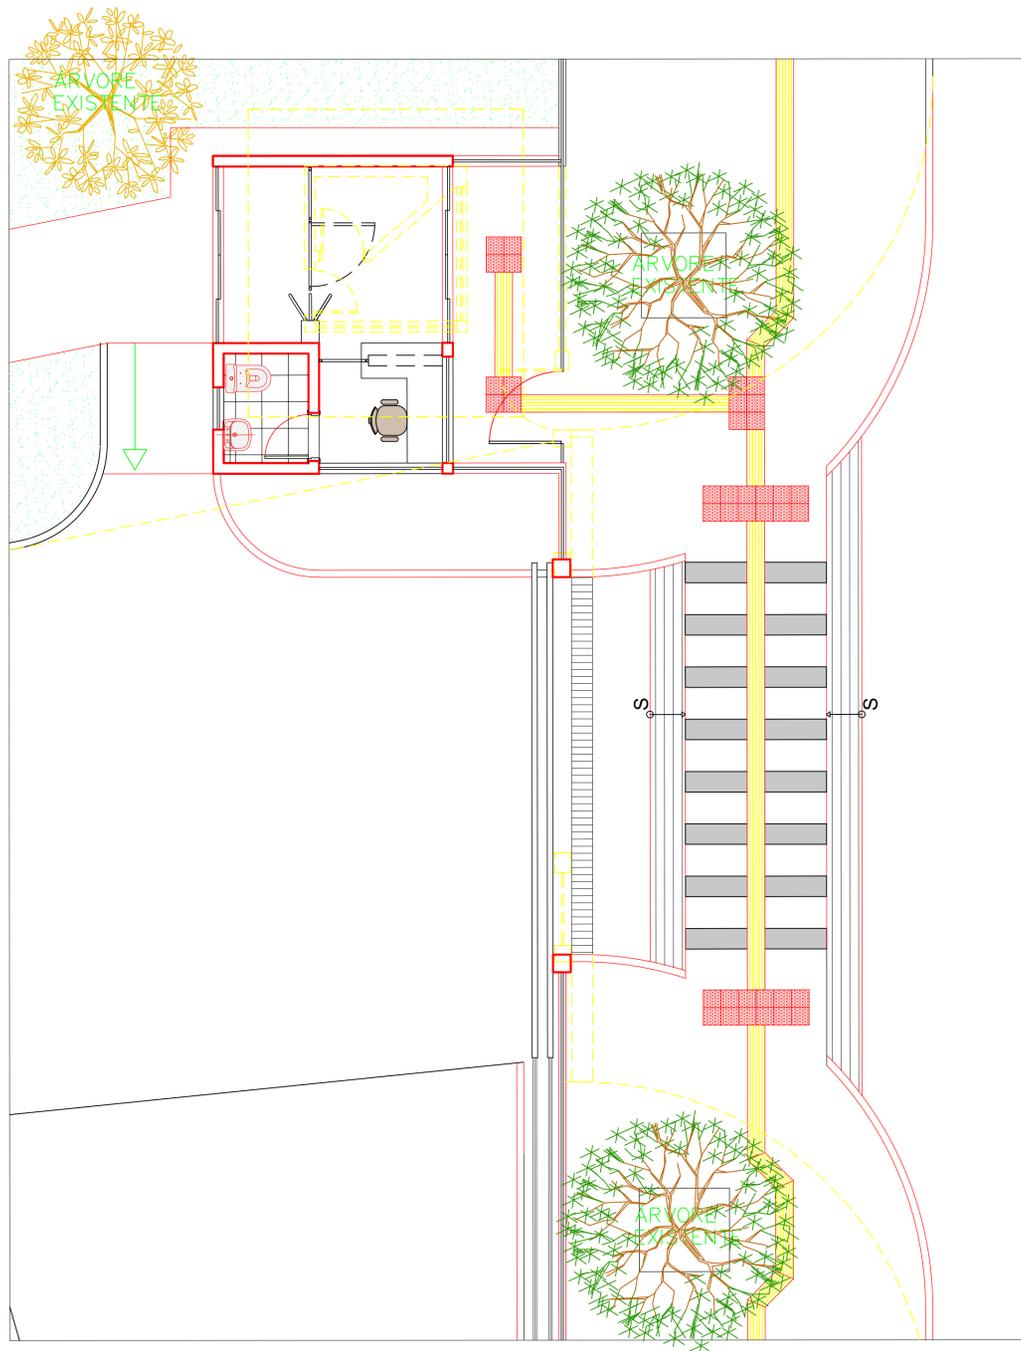

PLANTA BAIXA DEMOLIR/CONSTRUIR
esc.: 1:50

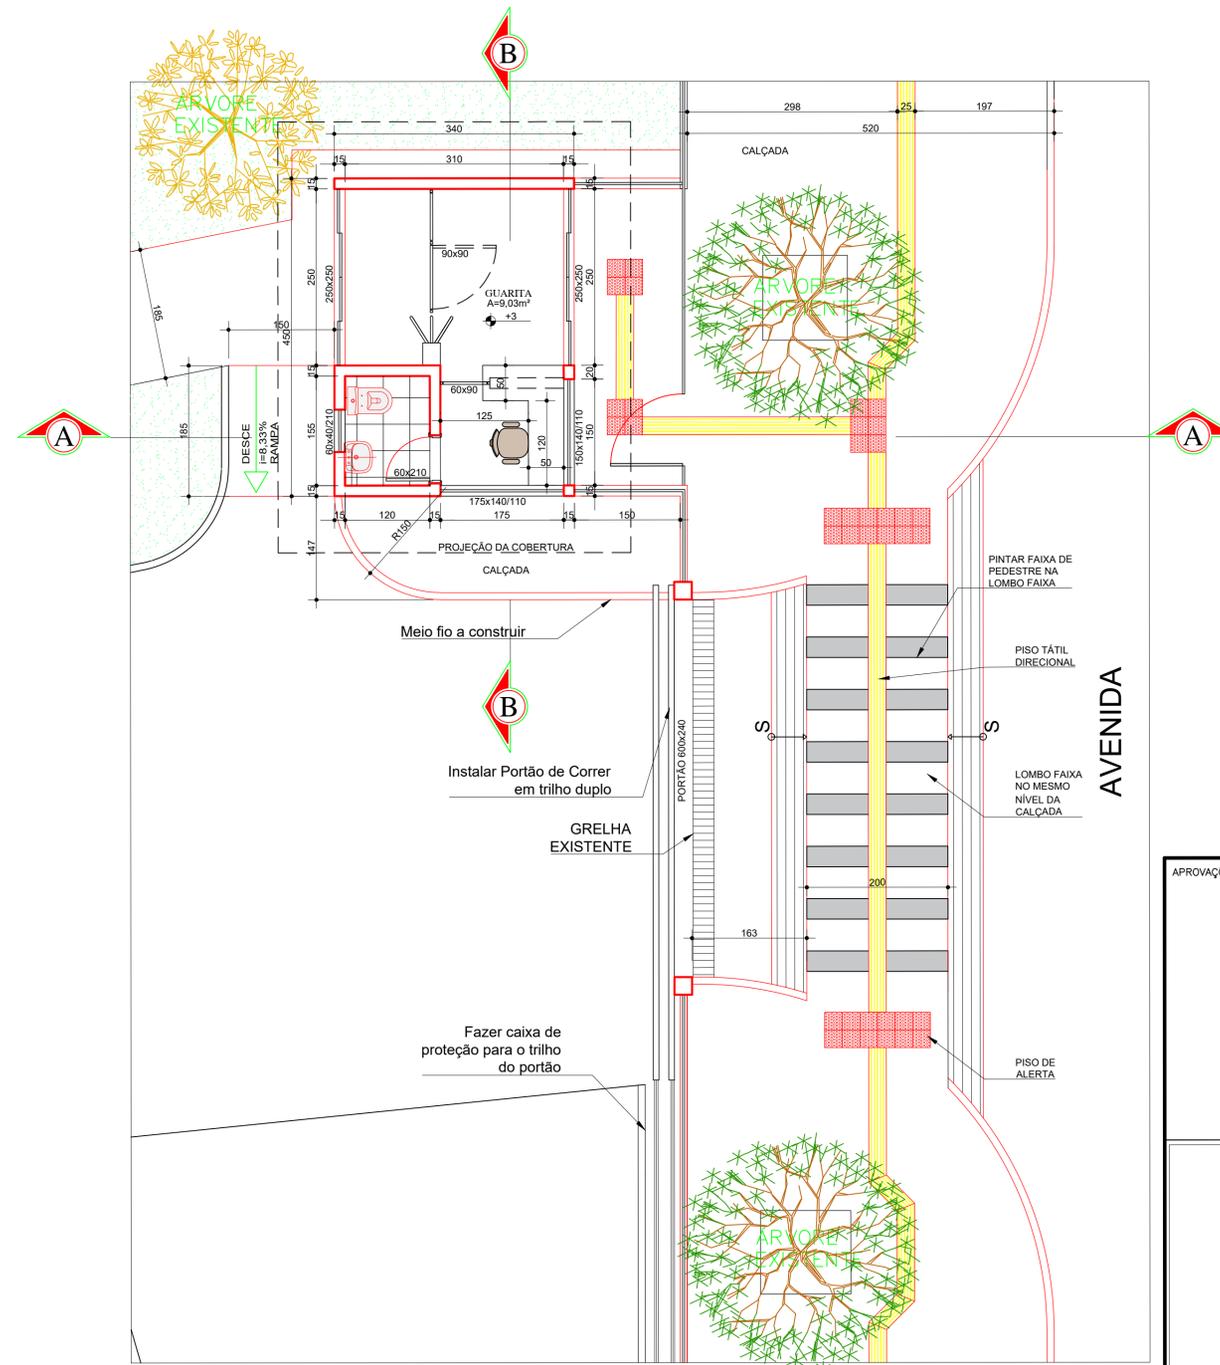

PLANTA BAIXA
esc.: 1:50

LEGENDA

- PAREDE EXISTENTE
- DEMOLIR
- CONSTRUIR

APROVAÇÕES:



PROJETO DE ARQUITETURA
REFORMA E ADAPTAÇÃO DA GUARITA PARA CATRACA
CENTRO DE IDOSOS SAGRADA FAMÍLIA - CISF
AV. ALAMEDA DO CONTORNO, Nº 3.038, JARDIM BELA VISTA - GOIÂNIA GOIÁS

GERÊNCIA: _____ GERÊNCIA DE ENGENHARIA E INFRAESTRUTURA

AUTORES DO PROJETO: _____ ELAYNE FREITAS GOMES CAETANO
ARQUITETA E URBANISTA


CONTEÚDO: PLANTA DEMOLIR/CONSTRUIR - esc. 1/50
PLANTA BAIXA - esc. 1/50

ESCALA: INDICADA DATA: AGOSTO/2023 DESENHO: ELAYNE REVISÃO: 00


Nº 01

03


GUARITA AVENIDA CONTORNO

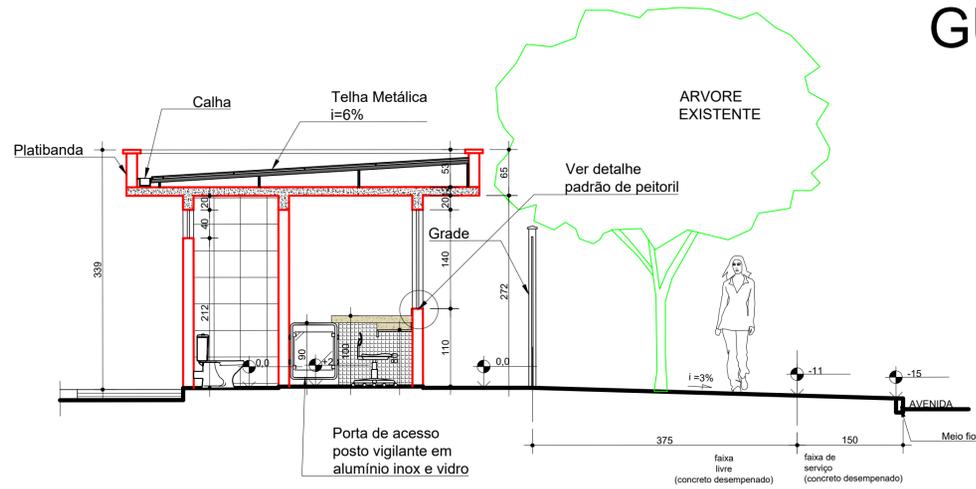


CORTE AA
esc.: 1:50

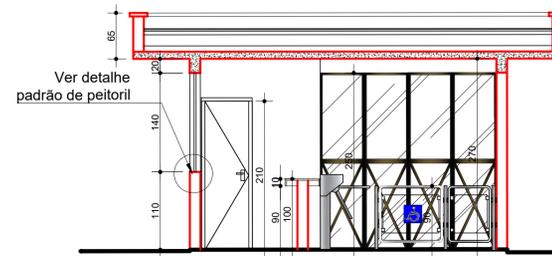


CORTE BB
esc.: 1:50

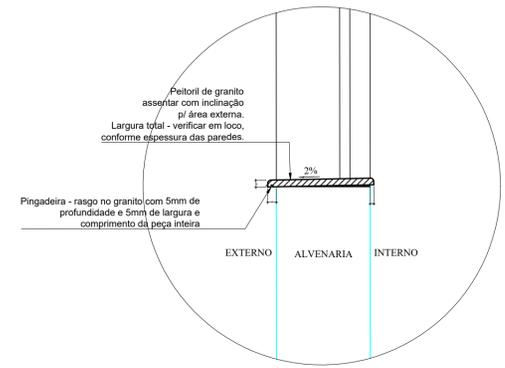

DETALHE PEITORIL
SEM ESC.

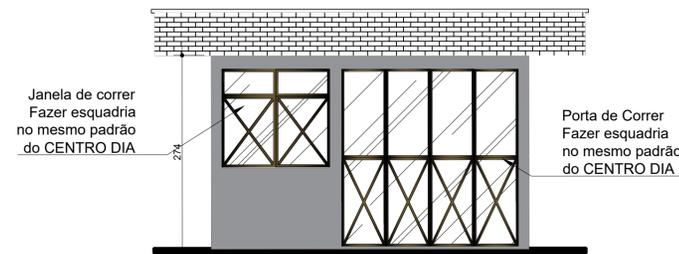

FACHADA FRONTAL GUARITA
esc.: 1:50

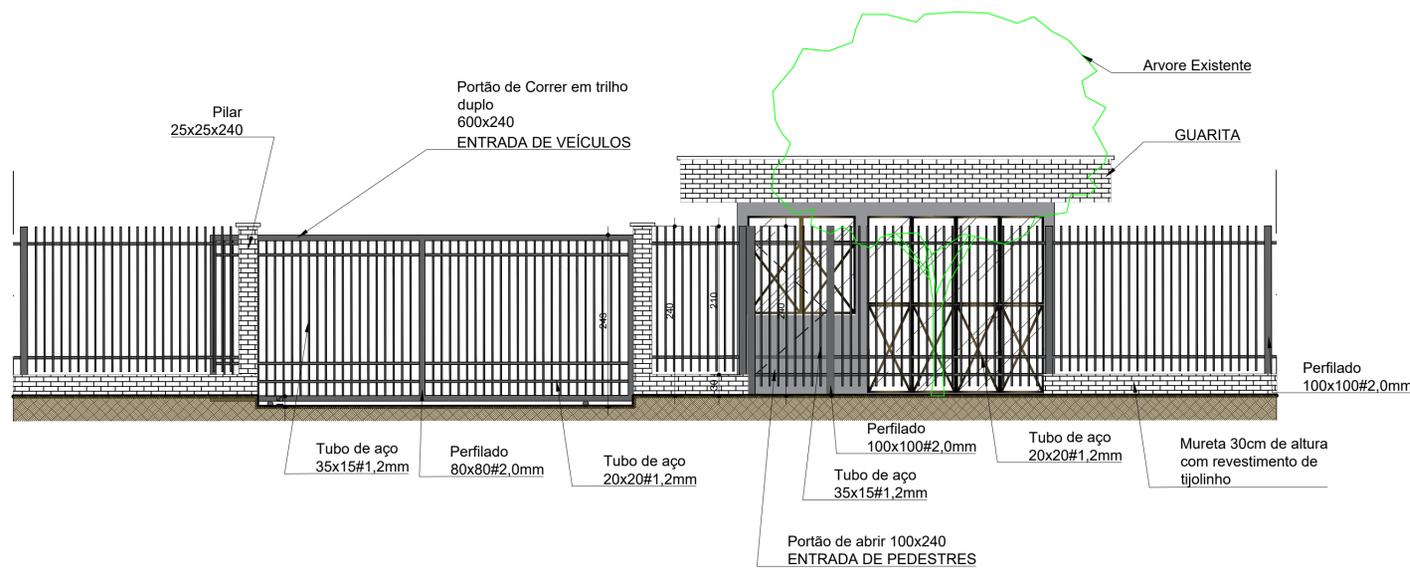

FACHADA FRONTAL PORTÃO
esc.: 1:50

LEGENDA

- PAREDE EXISTENTE
- DEMOLIR
- CONSTRUIR

APROVAÇÕES:







PROJETO DE ARQUITETURA
REFORMA E ADAPTAÇÃO DA GUARITA PARA CATRACA
CENTRO DE IDOSOS SAGRADA FAMÍLIA - CISF
AV. ALAMEDA DO CONTORNO, Nº 3.038, JARDIM BELA VISTA - GOIÂNIA GOIÁS

GERÊNCIA: _____ GERÊNCIA DE ENGENHARIA E INFRAESTRUTURA
AUTORES DO PROJETO: _____ ELAYNE FREITAS GOMES CAETANO
ARQUITETA E URBANISTA


CONTEÚDO: CORTE AA - esc. 1/50 CORTE BB - esc. 1/50 FACHADA FRONTAL - esc. 1/50 DETALHE PEITORIL - sem esc.	ÁREAS: ÁREA TOTAL = 15,27m²	Nº 02
ESCALA: INDICADA	DATA: AGOSTO/2023	DESENHO: ELAYNE
REVISÃO: 00		03

GUARITA RUA FLOR DE QUEIROZ

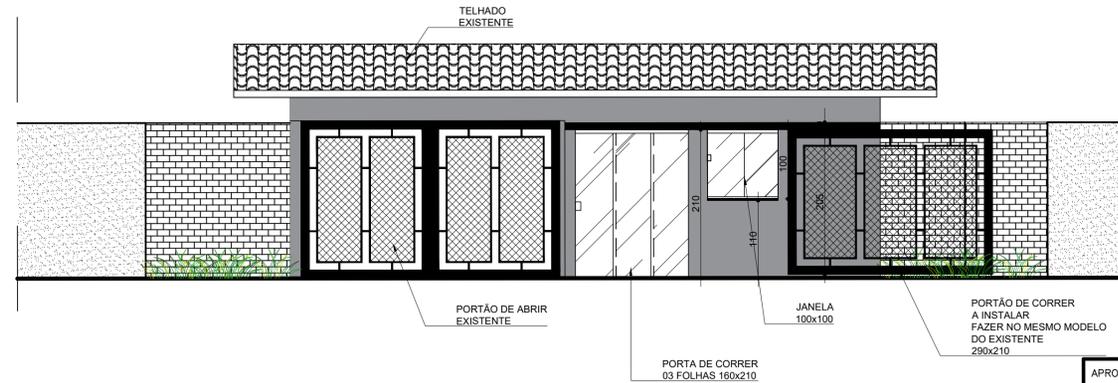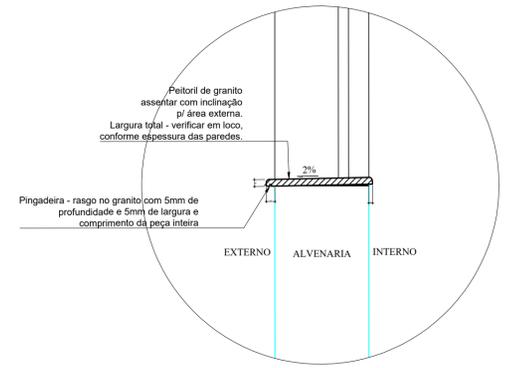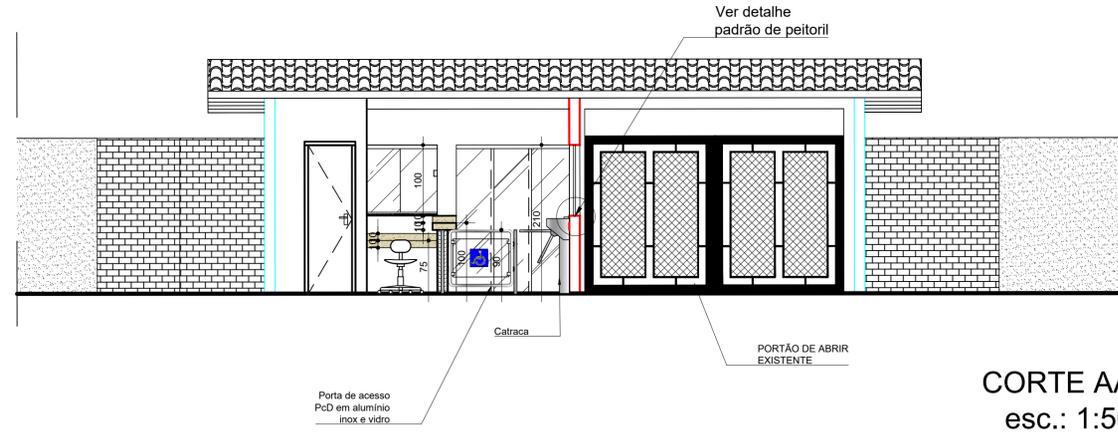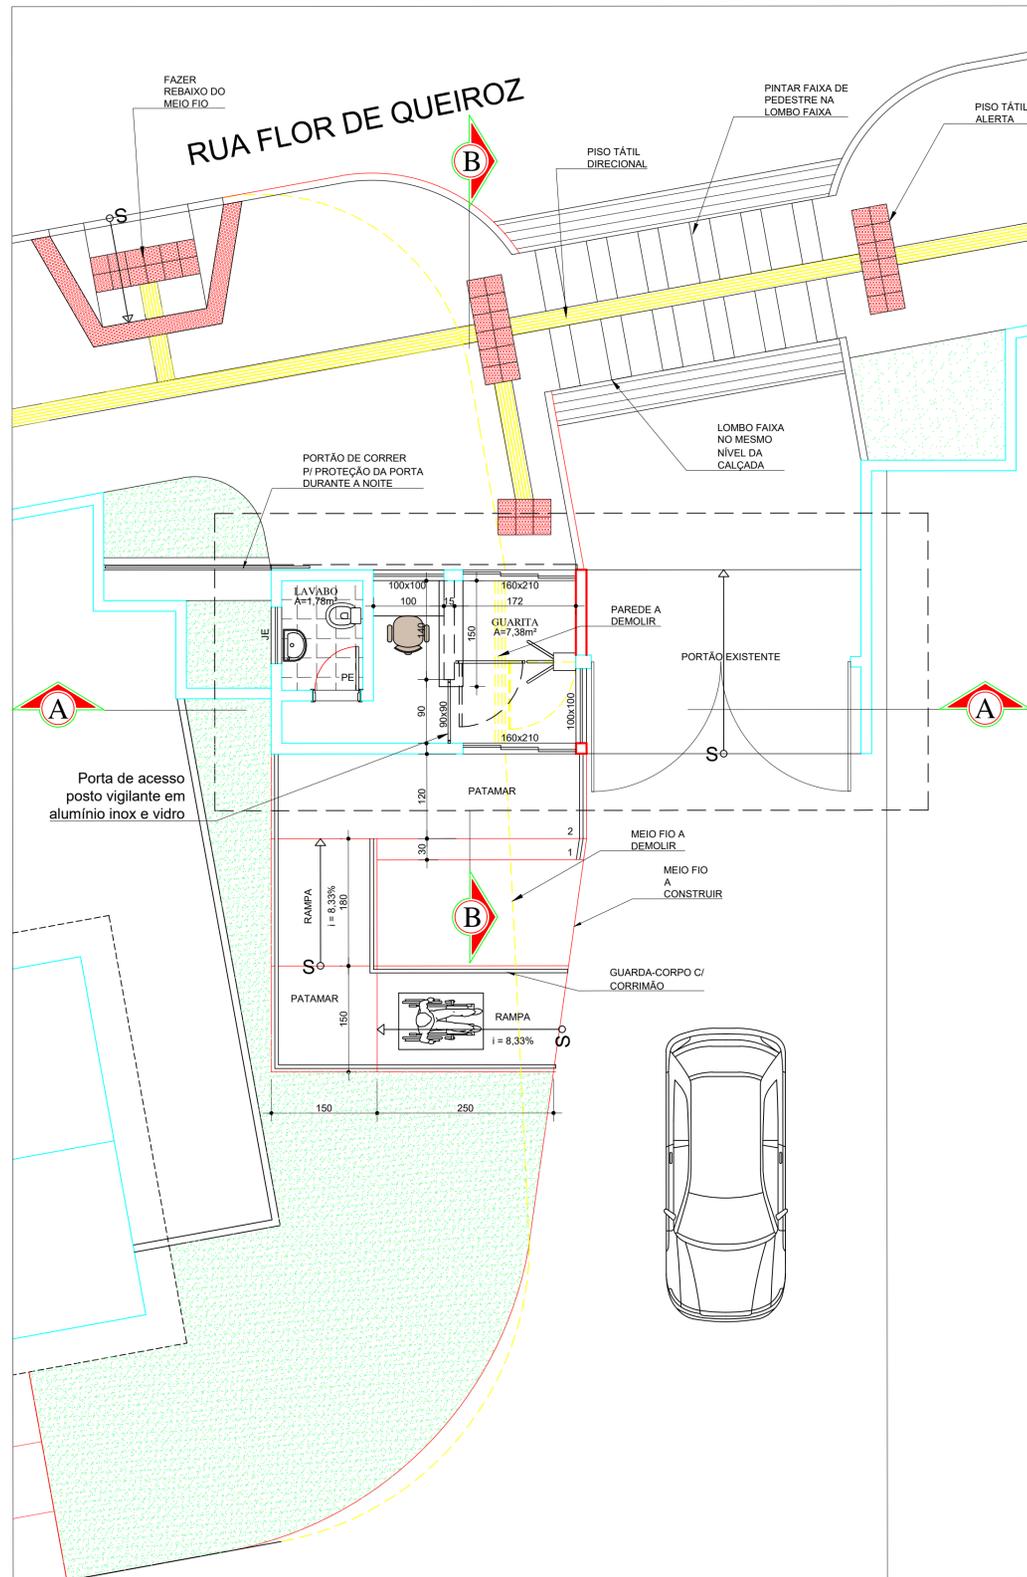

LEGENDA

- PAREDE EXISTENTE
- DEMOLIR
- CONSTRUIR

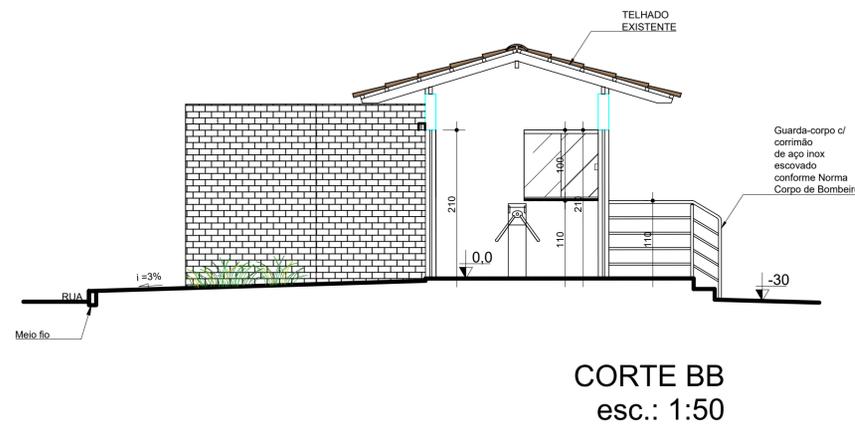

APROVAÇÕES:




**ORGANIZAÇÃO DAS
VOLUNTÁRIAS DE GOIÁS**

PROJETO DE ARQUITETURA
REFORMA E ADAPTAÇÃO DA GUARITA PARA CATRACA
CENTRO DE IDOSOS SAGRADA FAMÍLIA - CISF
AV. ALAMEDA DO CONTORNO, Nº 3.038, JARDIM BELA VISTA - GOIÂNIA GOIÁS


GERÊNCIA: _____ GERÊNCIA DE ENGENHARIA E INFRAESTRUTURA

AUTORES DO PROJETO: _____ ELAYNE FREITAS GOMES CAETANO
ARQUITETA E URBANISTA


CONTEÚDO: PLANTA BAIXA - esc. 1/50 CORTE AA - esc. 1/50 CORTE BB - esc. 1/50 FACHADA FRONTAL - esc. 1/50 DETALHE PEITORIL - sem esc.	ÁREAS: ÁREA TOTAL = 22,12m²	Nº 03
ESCALA: INDICADA	DATA: AGOSTO/2023	DESENHO: ELAYNE
REVISÃO: 00		03

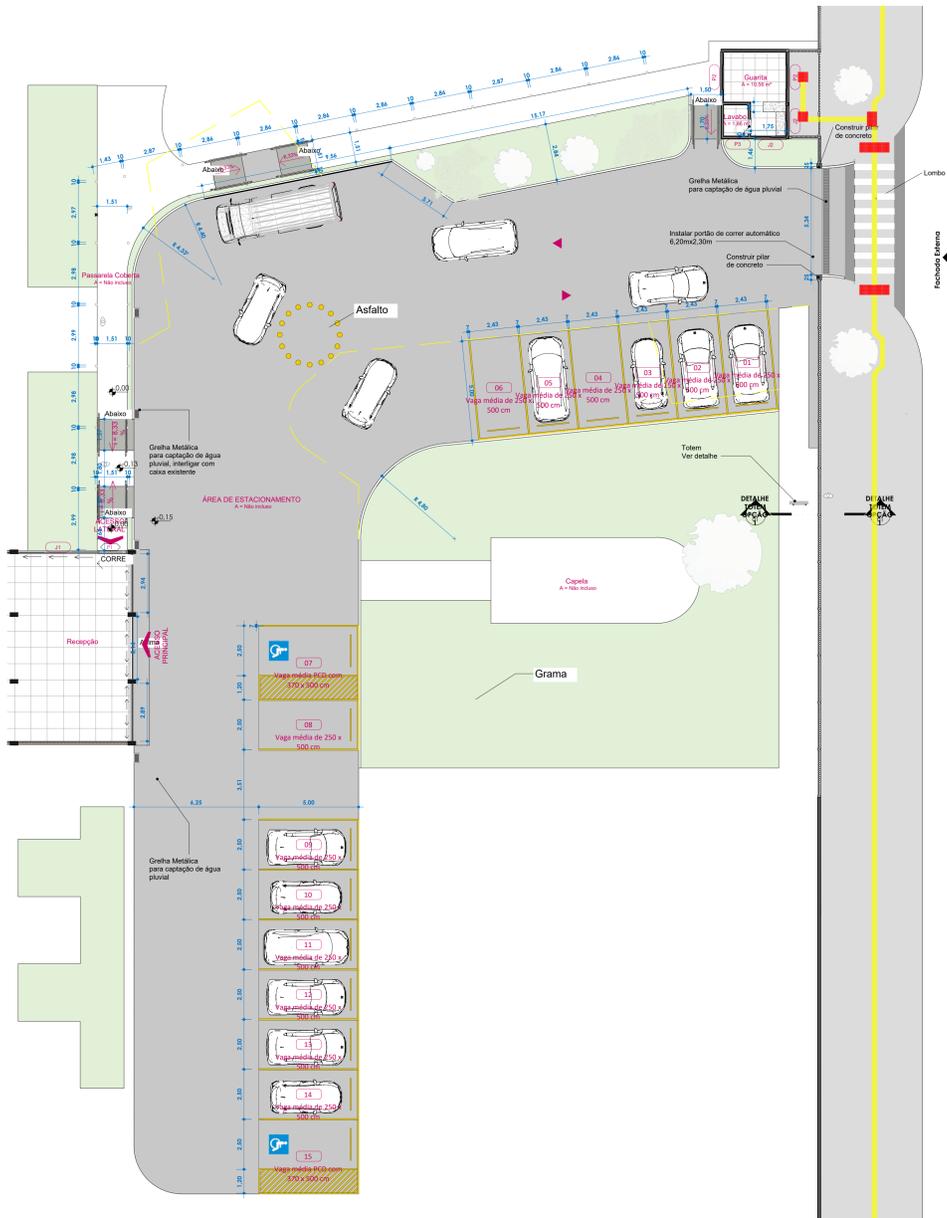


1 PLANTA BAIXA
ESCALA: 1:125

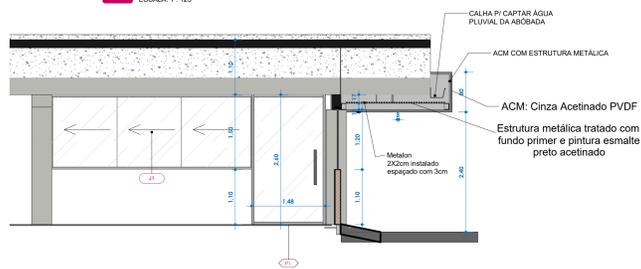


2 Corte A
ESCALA: 1:50

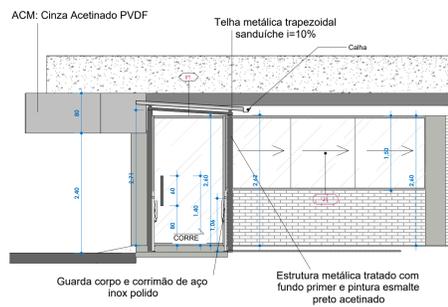


3 Corte B
ESCALA: 1:50

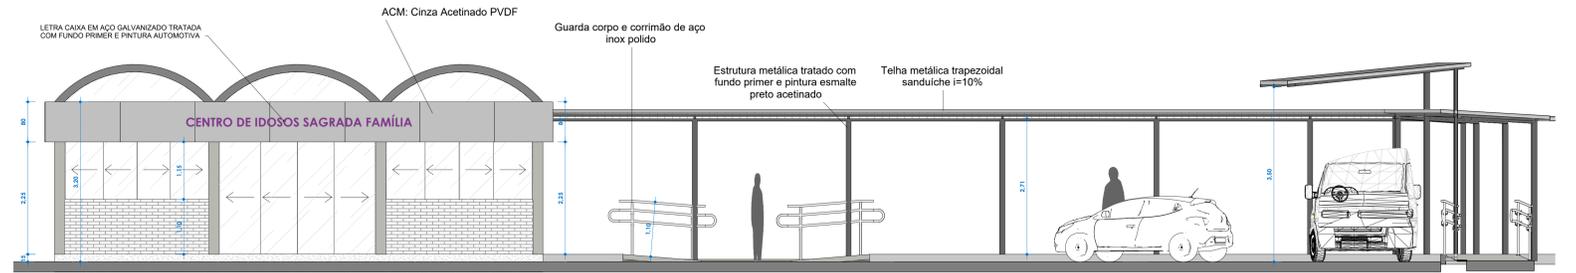


4 VISTA FRONTAL
ESCALA: 1:50

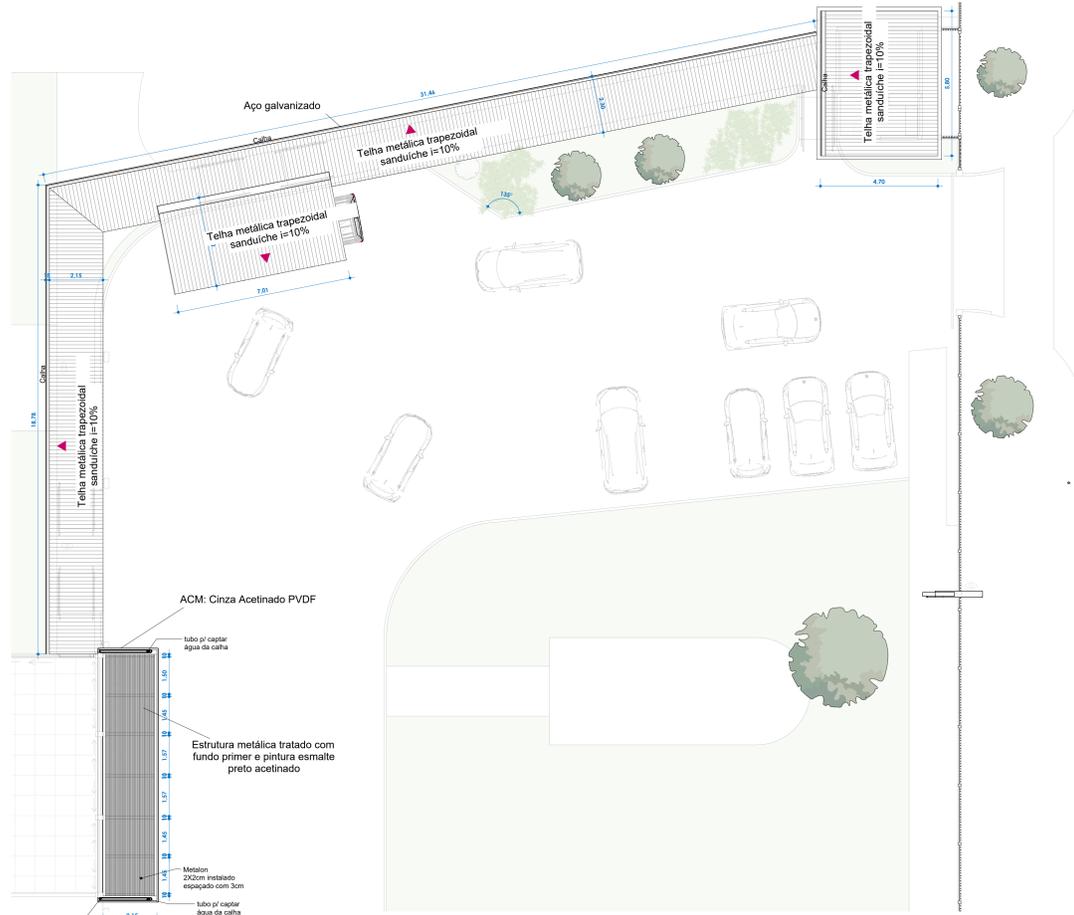


5 PLANTA COBERTURA
ESCALA: 1:100

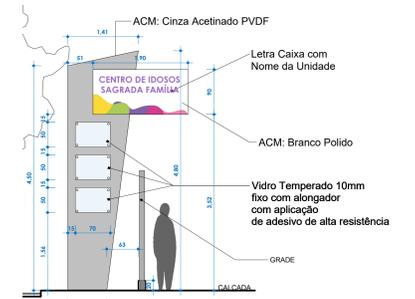

6 DETALHE TOTEM OPÇÃO 1
ESCALA: 1:50

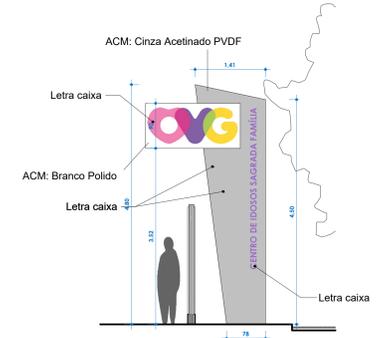

8 DETALHE TOTEM OPÇÃO 2
ESCALA: 1:50

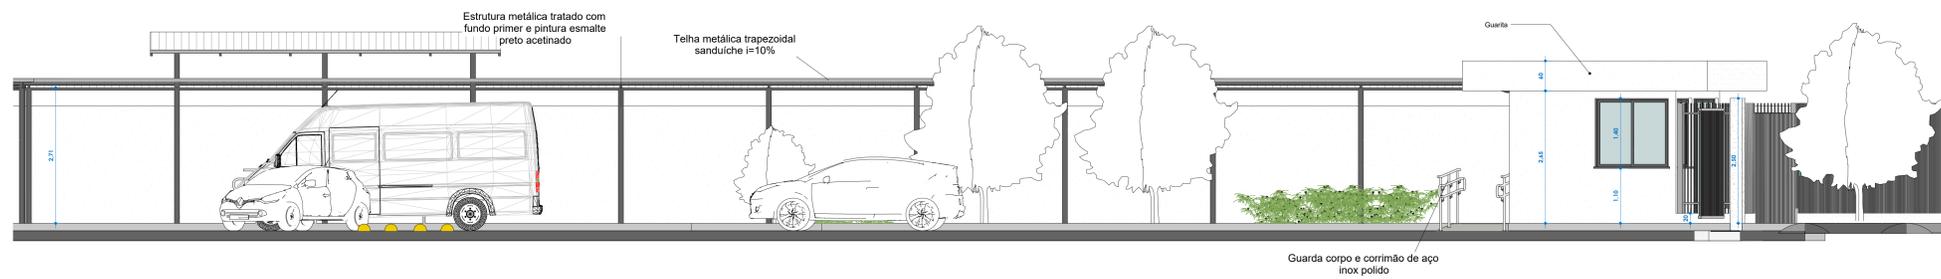

7 VISTA LATERAL
ESCALA: 1:50

TABELA DE REVISÕES			
REVISÃO	DESCRIÇÃO	DATA	RESPONSÁVEL

APROVAÇÃO

ARQUITETURA - APROVAÇÃO

ENDEREÇO: Av. Almeida do Contorno, nº 3.038, Jardim Bela Vista - Goiânia/GO

PROMOTORIA: CENTRO DE IDOSOS SAGRADA FAMÍLIA

AUTOR DO PROJETO: Elyne Freitas Gomes Capetani / CAU: A224372-5

RESPONSÁVEL TÉCNICO:

LOCAL DO AUTOR: DESCRICÃO DOS PAVIMENTOS:

TERREO:


CONTEÚDO: ÁREA DO TERRENO ORIGINAL: FOLHA: 01 / 03

ÁREA TOTAL DA CONTRUÇÃO: ÍNDICE CONTROLADO DE CAPTAÇÃO DE ÁGUA PLUVIAL: ÍNDICE PASSAGÍSTICO: DATA: 08/2024 - REV 01


ARQUIVO: <Edile a família> DESENHO: Autor

ARQUIVO: <Edile a família> DESENHO: Autor


GUARITA AVENIDA CONTORNO

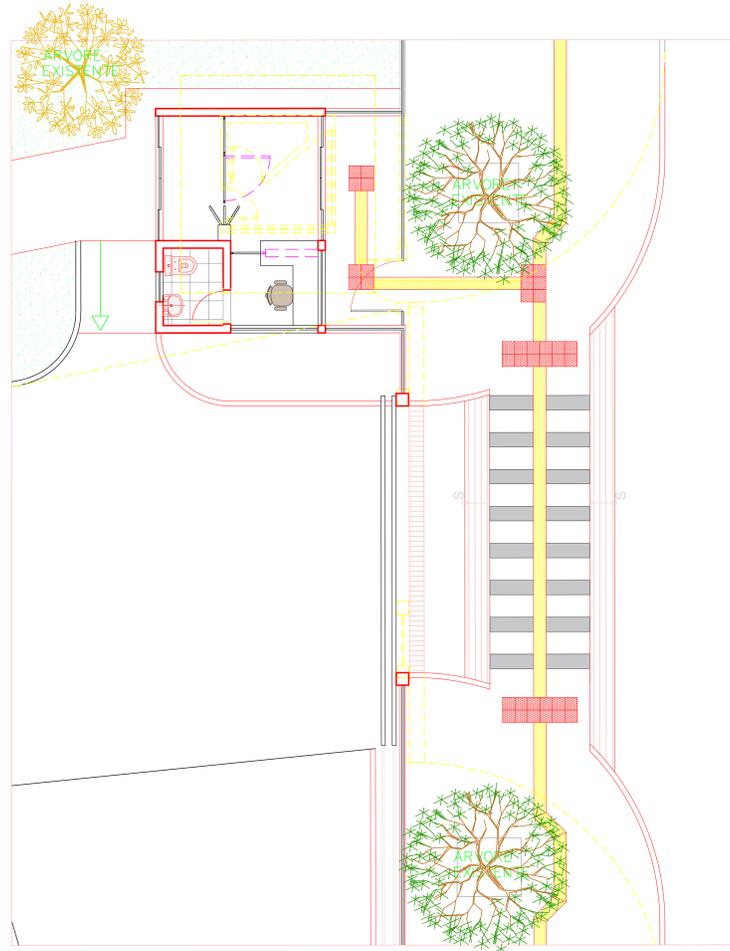

1 Planta Baixa Guarita DEMOLIR/ CONSTRUIR
ESCALA: 1:50

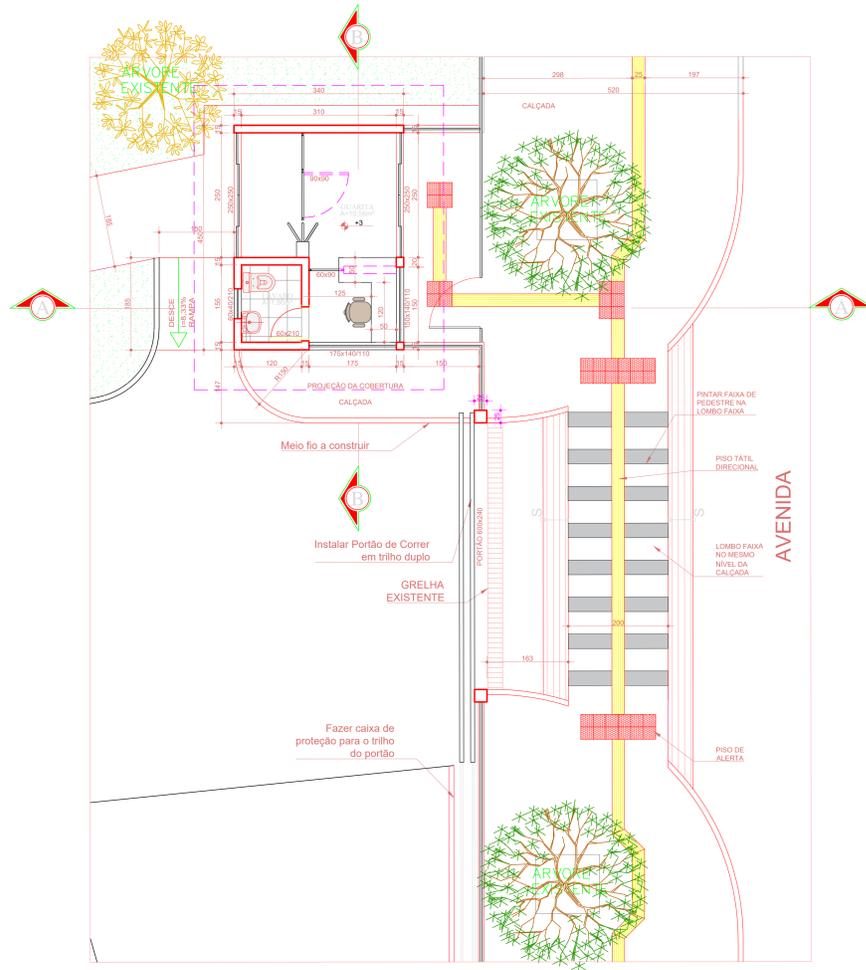

2 Planta Baixa Guarita
ESCALA: 1:50

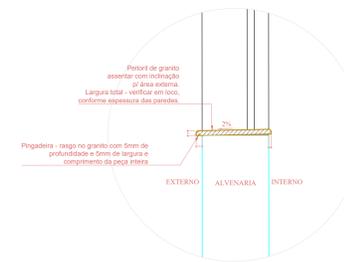


DETALHE PEITORIL
SEM ESC.

LEGENDA


- PAREDE EXISTENTE
- DEMOLIR
- CONSTRUIR




3 CORTE AA
ESCALA: 1:50

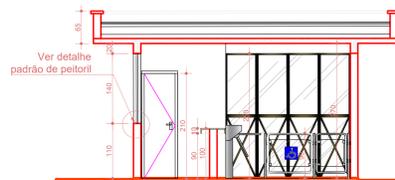

4 CORTE BB
ESCALA: 1:50

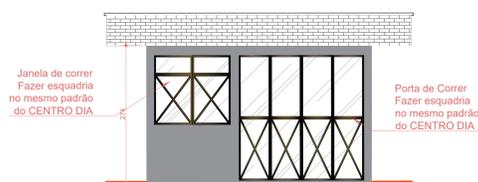

5 FACHADA FRONTAL GUARITA
ESCALA: 1:50

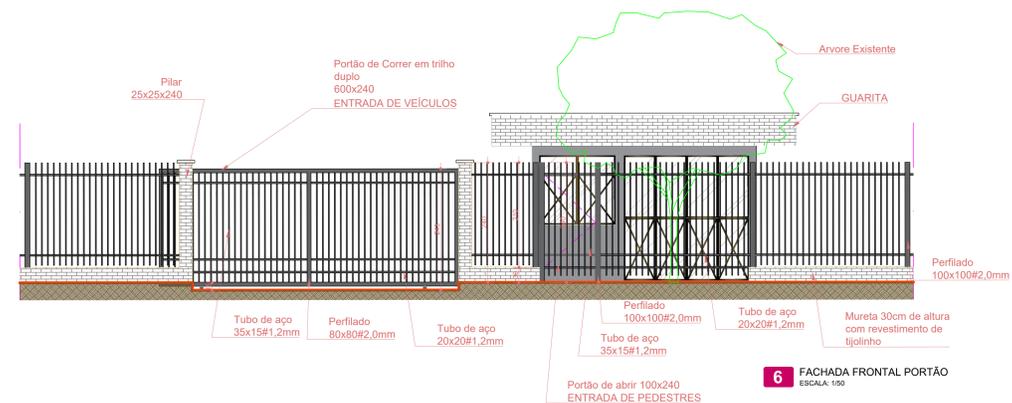

6 FACHADA FRONTAL PORTÃO
ESCALA: 1:50

TABELA DE REVISÕES			
REVISÃO	DESCRIÇÃO	DATA	RESPONSÁVEL

APROVAÇÃO

ARQUITETURA - APROVAÇÃO

ENDEREÇO: Av. Alameda do Contorno, nº 3.038, Jardim Bela Vista - Goiânia/GO

PROPRIETÁRIO: CENTRO DE IDOSOS SAGRADA FAMÍLIA

AUTOR DO PROJETO: Elaine Freitas Gomes Caetano / CAU: A224372-5

RESPONSÁVEL TÉCNICO:

LOTOPO DO AUTOR: DESCRICAO DOS PARÂMETROS


CONTÉUDO	TÉRREO	FOLHA
ÁREA DO TERRENO ORIGINAL		02
ÁREA TOTAL DA CONSTRUÇÃO		/03
ÍNDICE CONTROLE DE CAPTAÇÃO DE ÁGUA PLUVIAL		
ÍNDICE PARASISÉTICO		
ARQUIVO		




02 /03

DATA: 05/2024

DESENHO: Autor

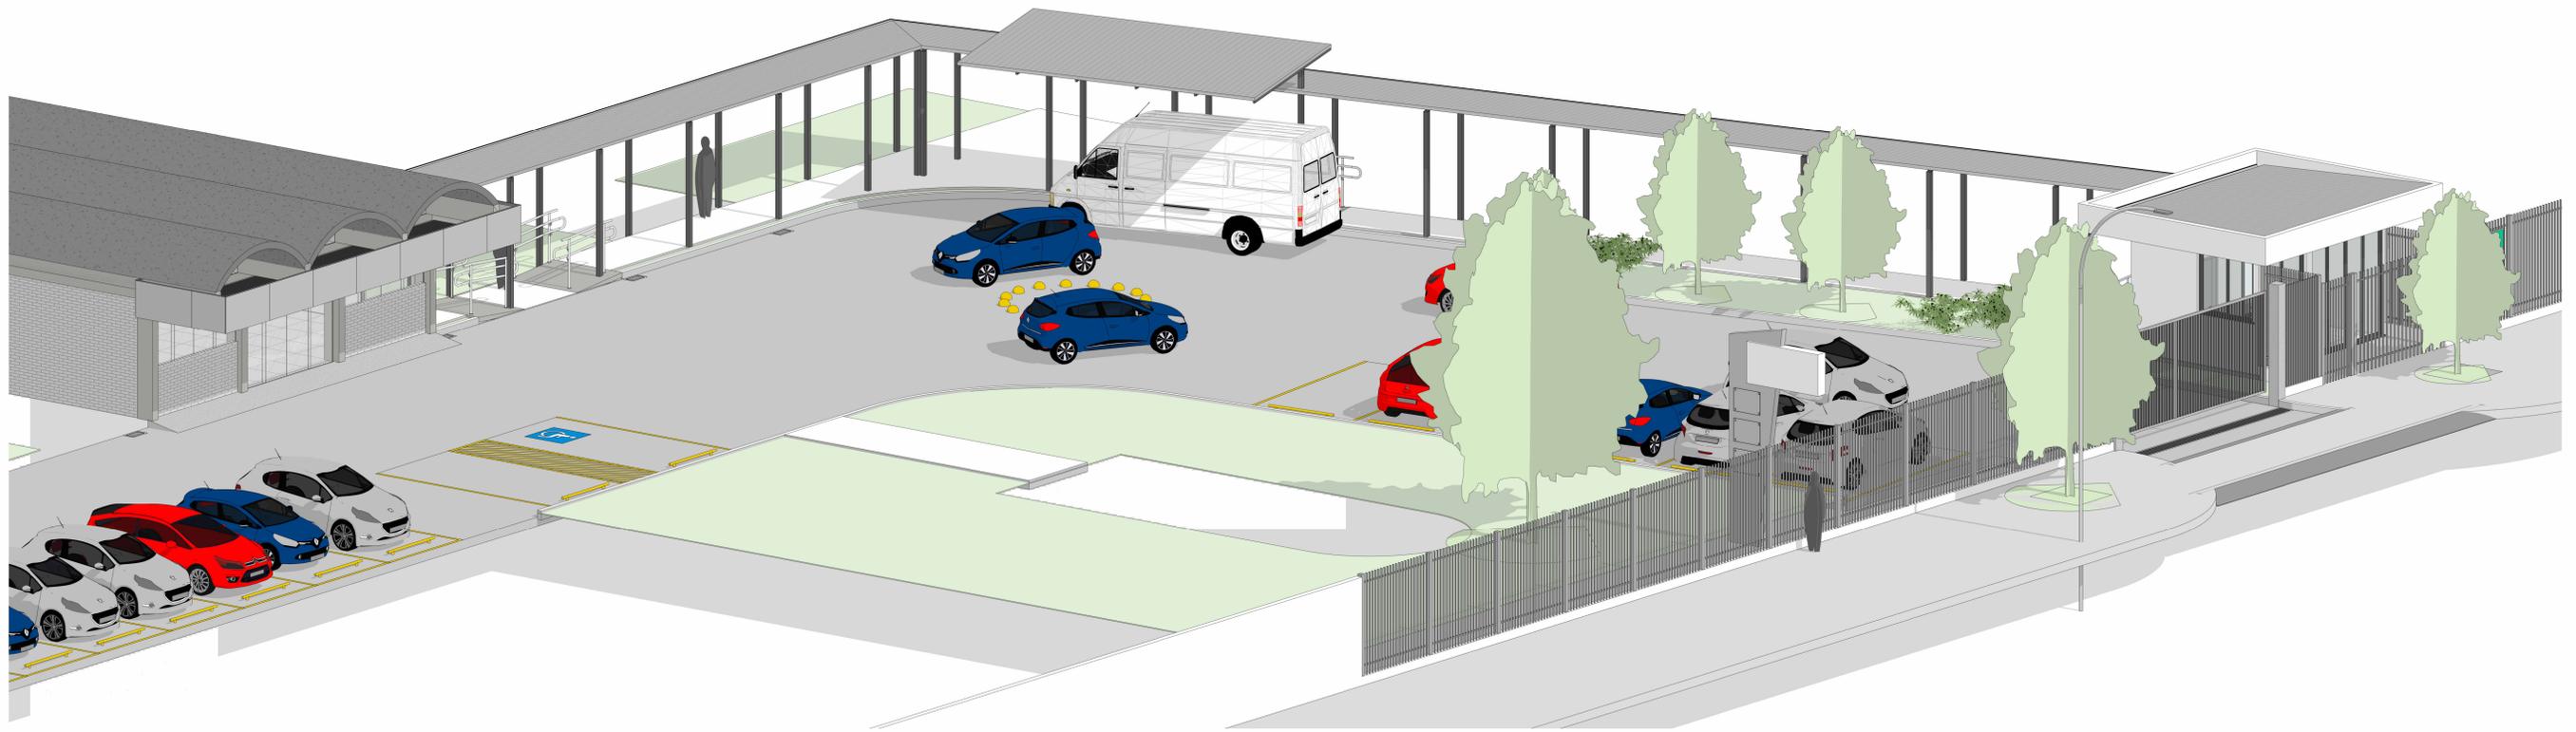

1 Perspectiva
ESCALA:

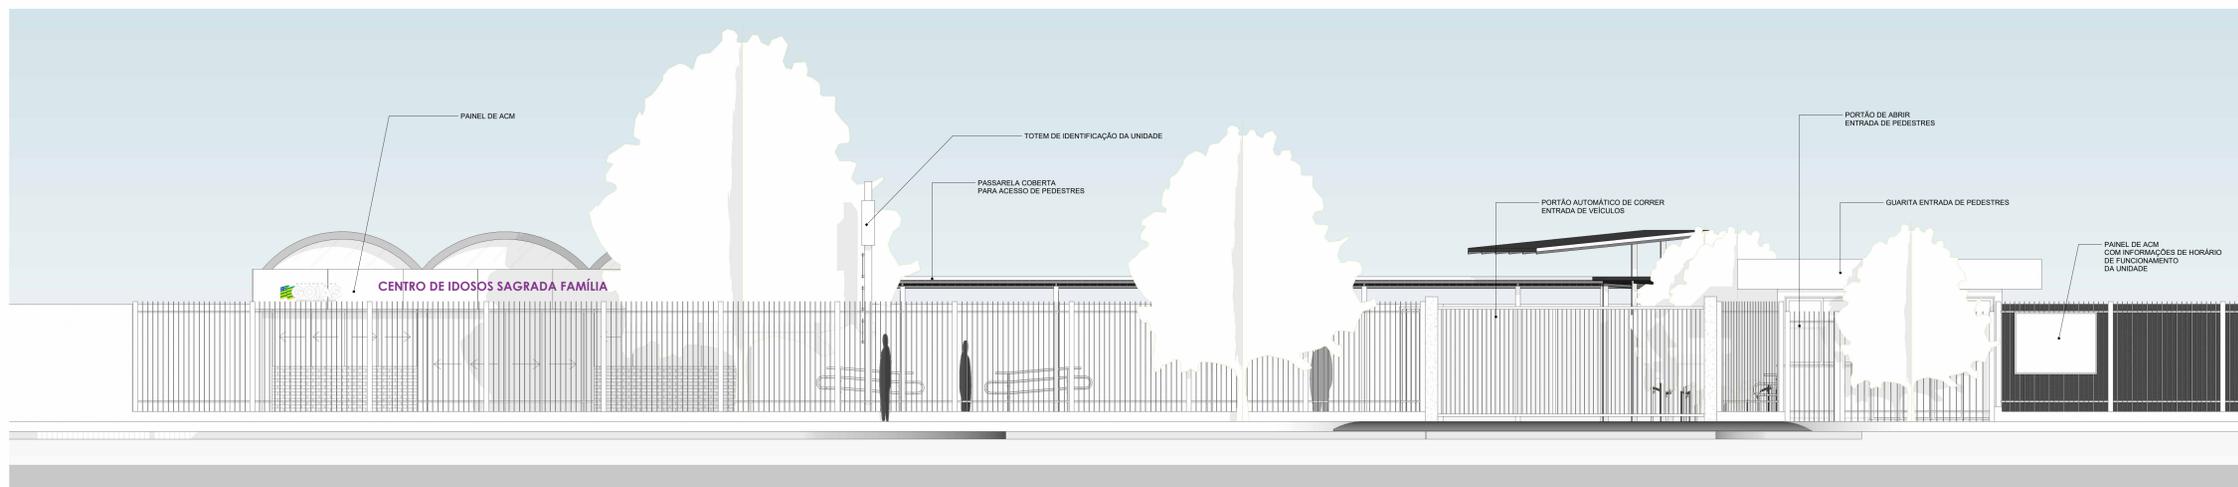


2 Fachada Externa
ESCALA: 1:50



3 VISTA 1
ESCALA:



4 VISTA 2
ESCALA:

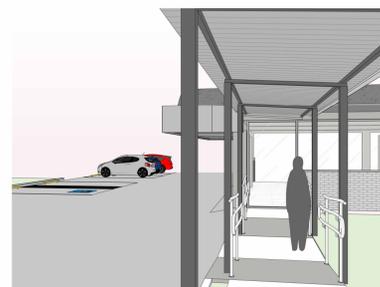

5 VISTA 3
ESCALA:



6 VISTA 4
ESCALA:



7 VISTA 5
ESCALA:

TABELA DE REVISÕES			
REVISÃO	DESCRIÇÃO	DATA	RESPONSÁVEL

APROVAÇÃO

ARQUITETURA - APROVAÇÃO

ENDEREÇO:
Av. Almeida do Carmo, nº 3.038, Jardim Bela Vista –
Goiânia/GO

PROPRIETÁRIO: CENTRO DE IDOSOS SAGRADA FAMÍLIA

AUTOR DO PROJETO: Elyne Freitas Gomes Caetano / CAU: A224372-5

RESPONSÁVEL TÉCNICO:

LOGOTIPO DO AUTOR	DESCRIÇÃO DOS PARÂMETROS	TERREJO	
		ÁREA DO TERREJO ORIGINAL	FOLHA
	CONTEÚDO	ÁREA TOTAL DA CONSTRUÇÃO	03
	ÍNDICE CONTROLE DE CAPTAÇÃO DE ÁGUA PLUVIAL	ÍNDICE PARAGUASTRO	03 / 03
	ÍNDICE PARAGUASTRO	DATA	18/03/24 - REV01
	ARQUIVO	DESENHO	Autor