



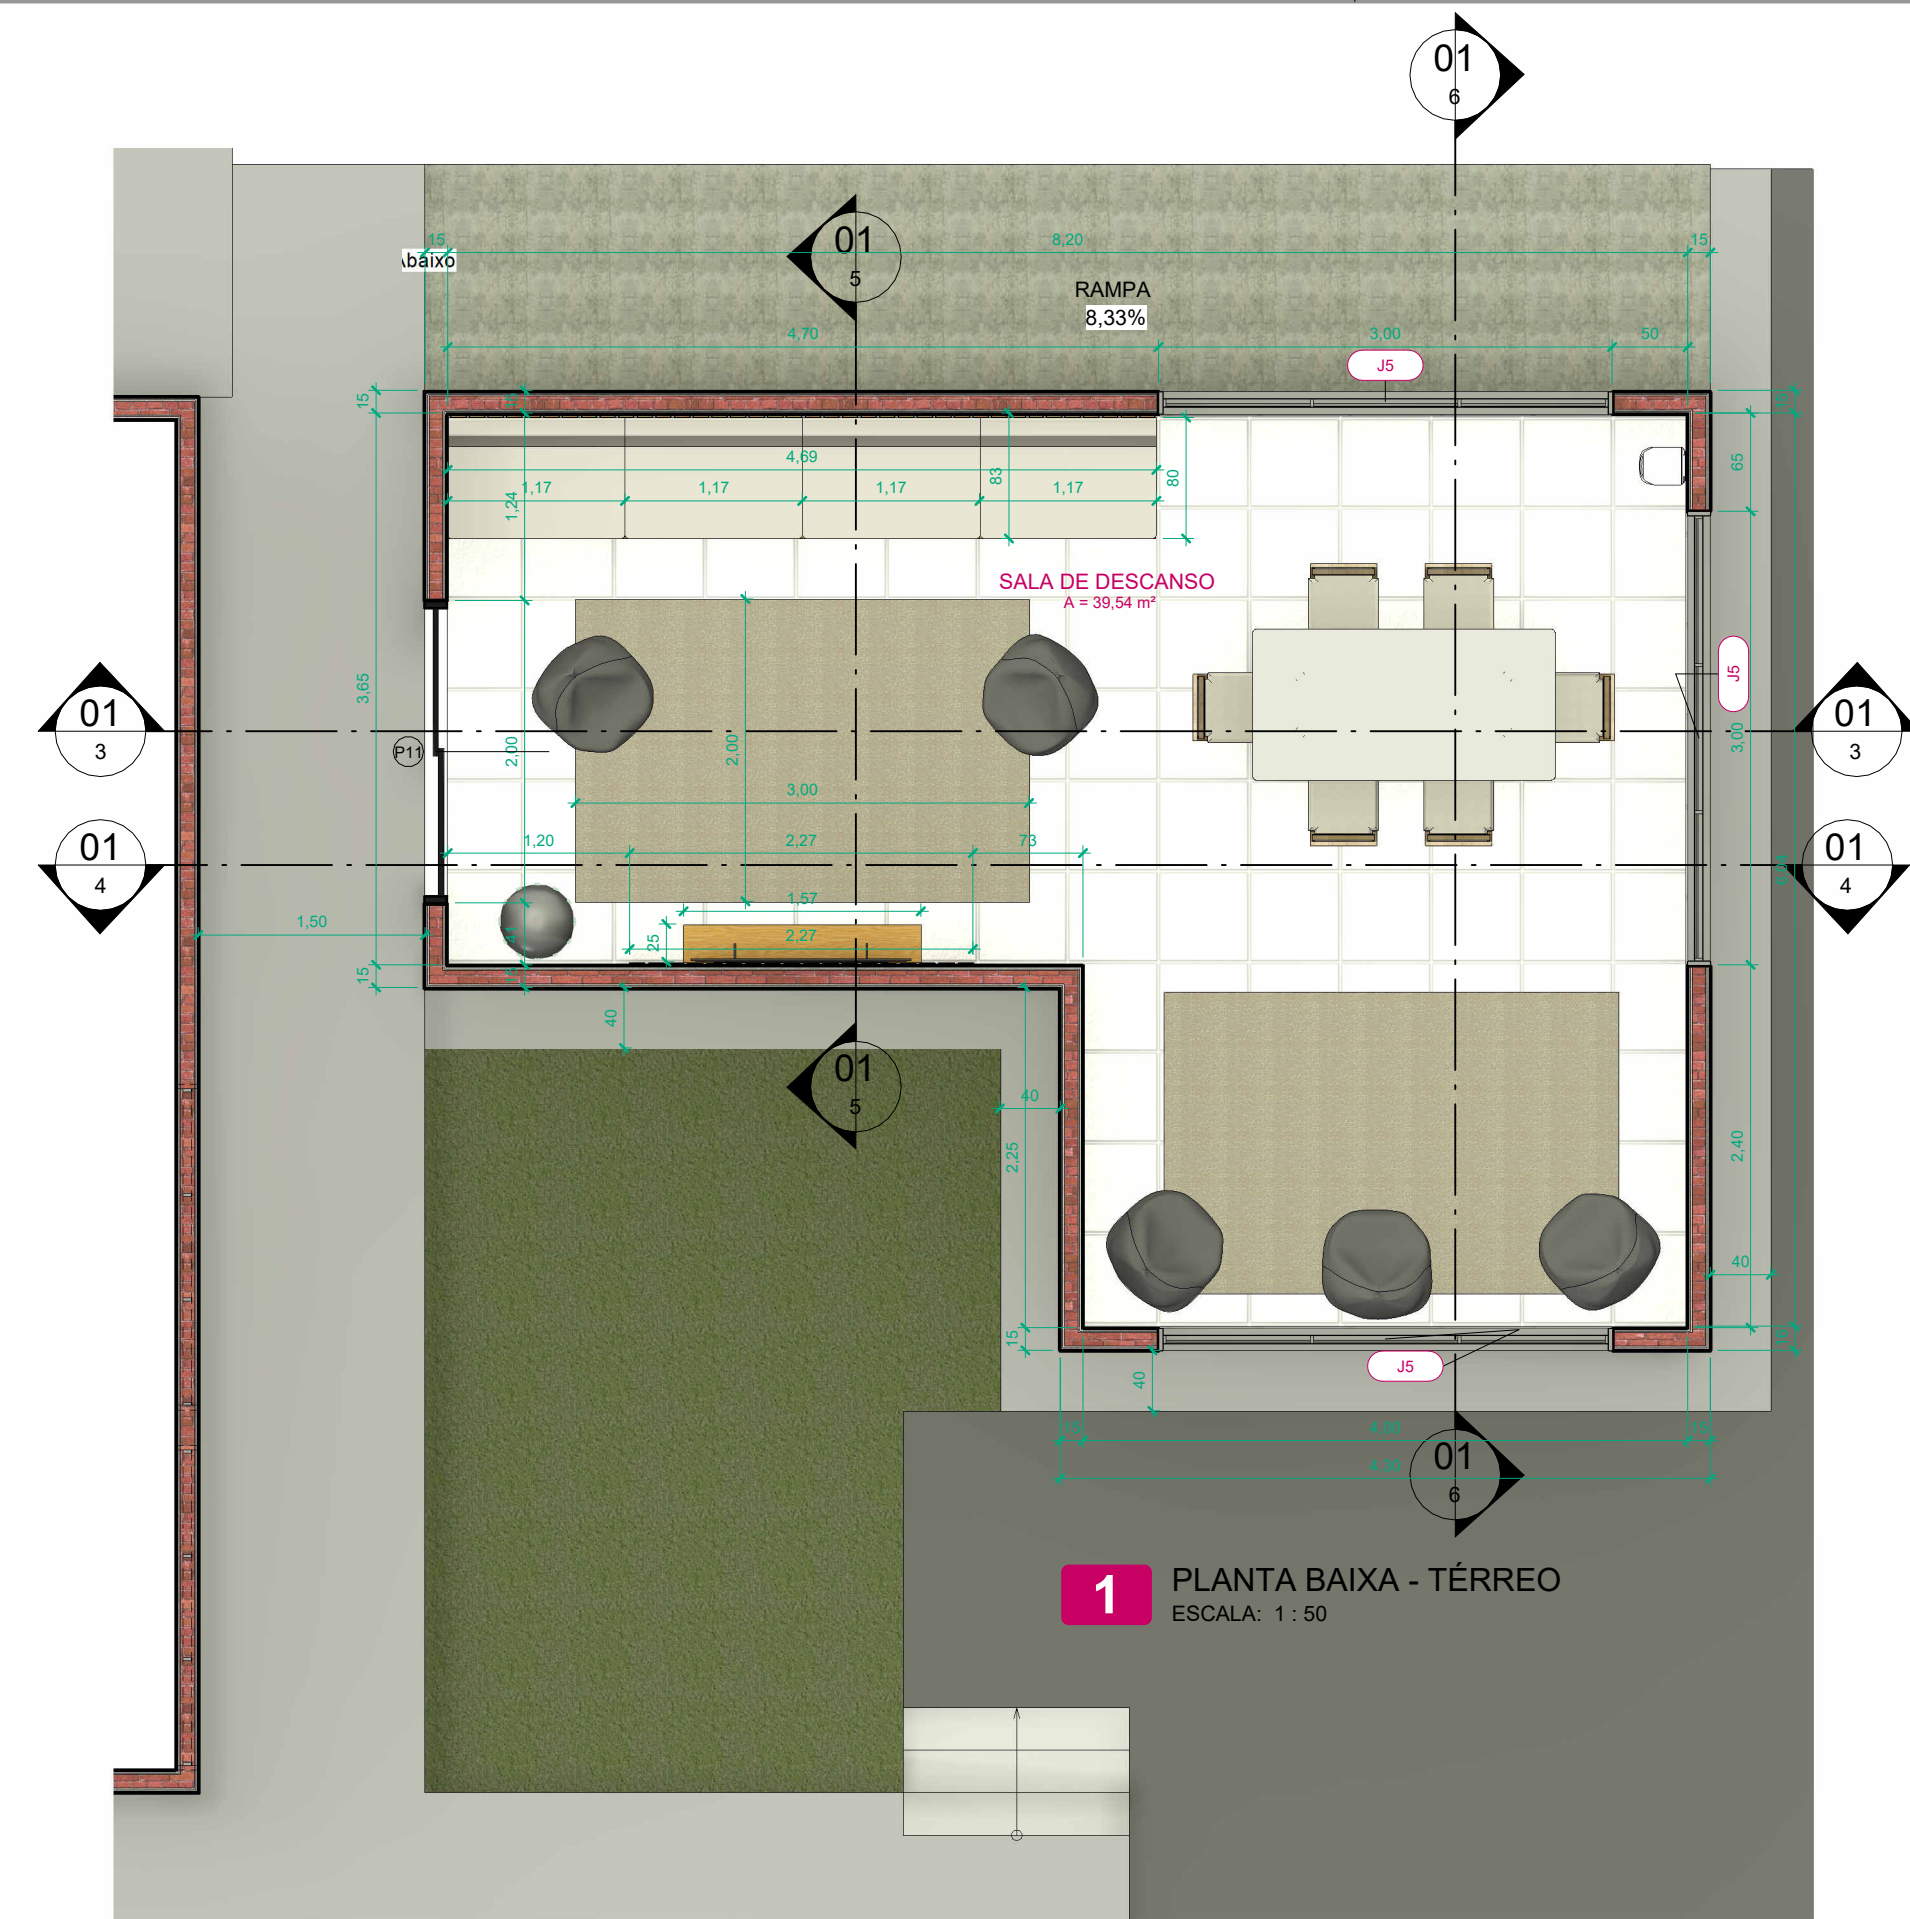


1 PLANTA BAIXA - TÉRREO

ESCALA: 1 : 50

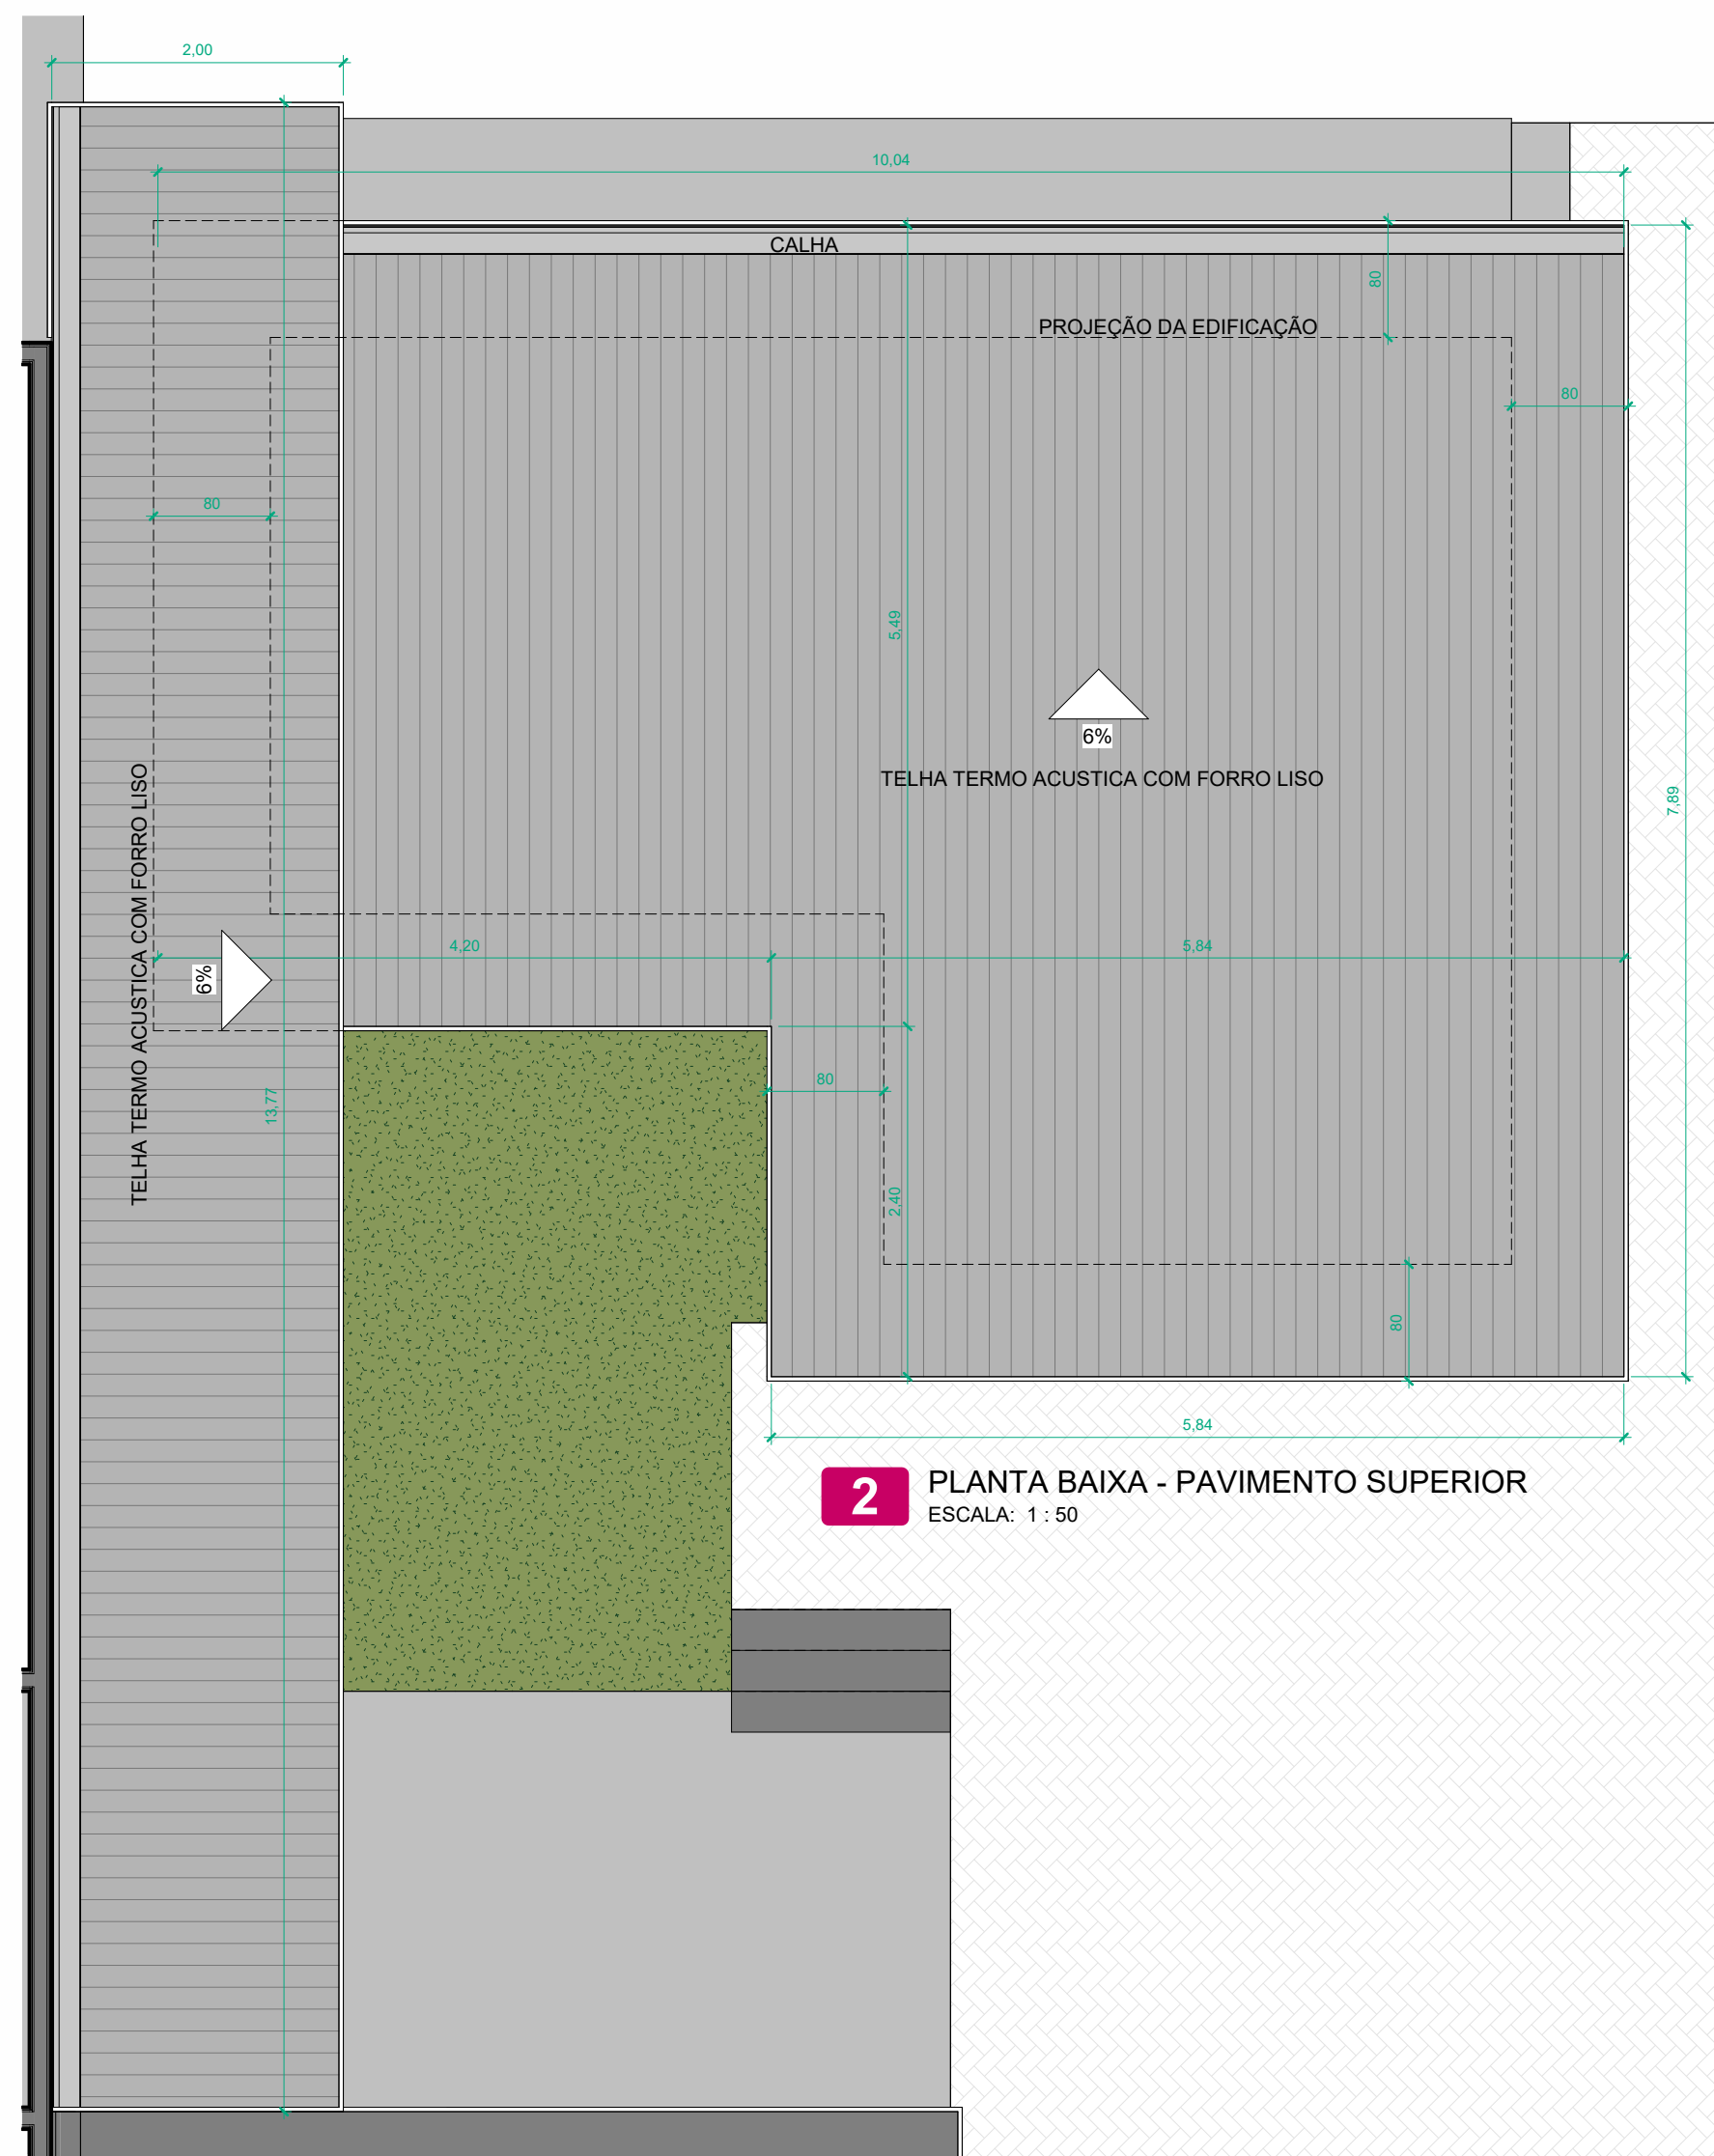


2 PLANTA BAIXA - PAVIMENTO SUPERIOR

ESCALA: 1 : 50

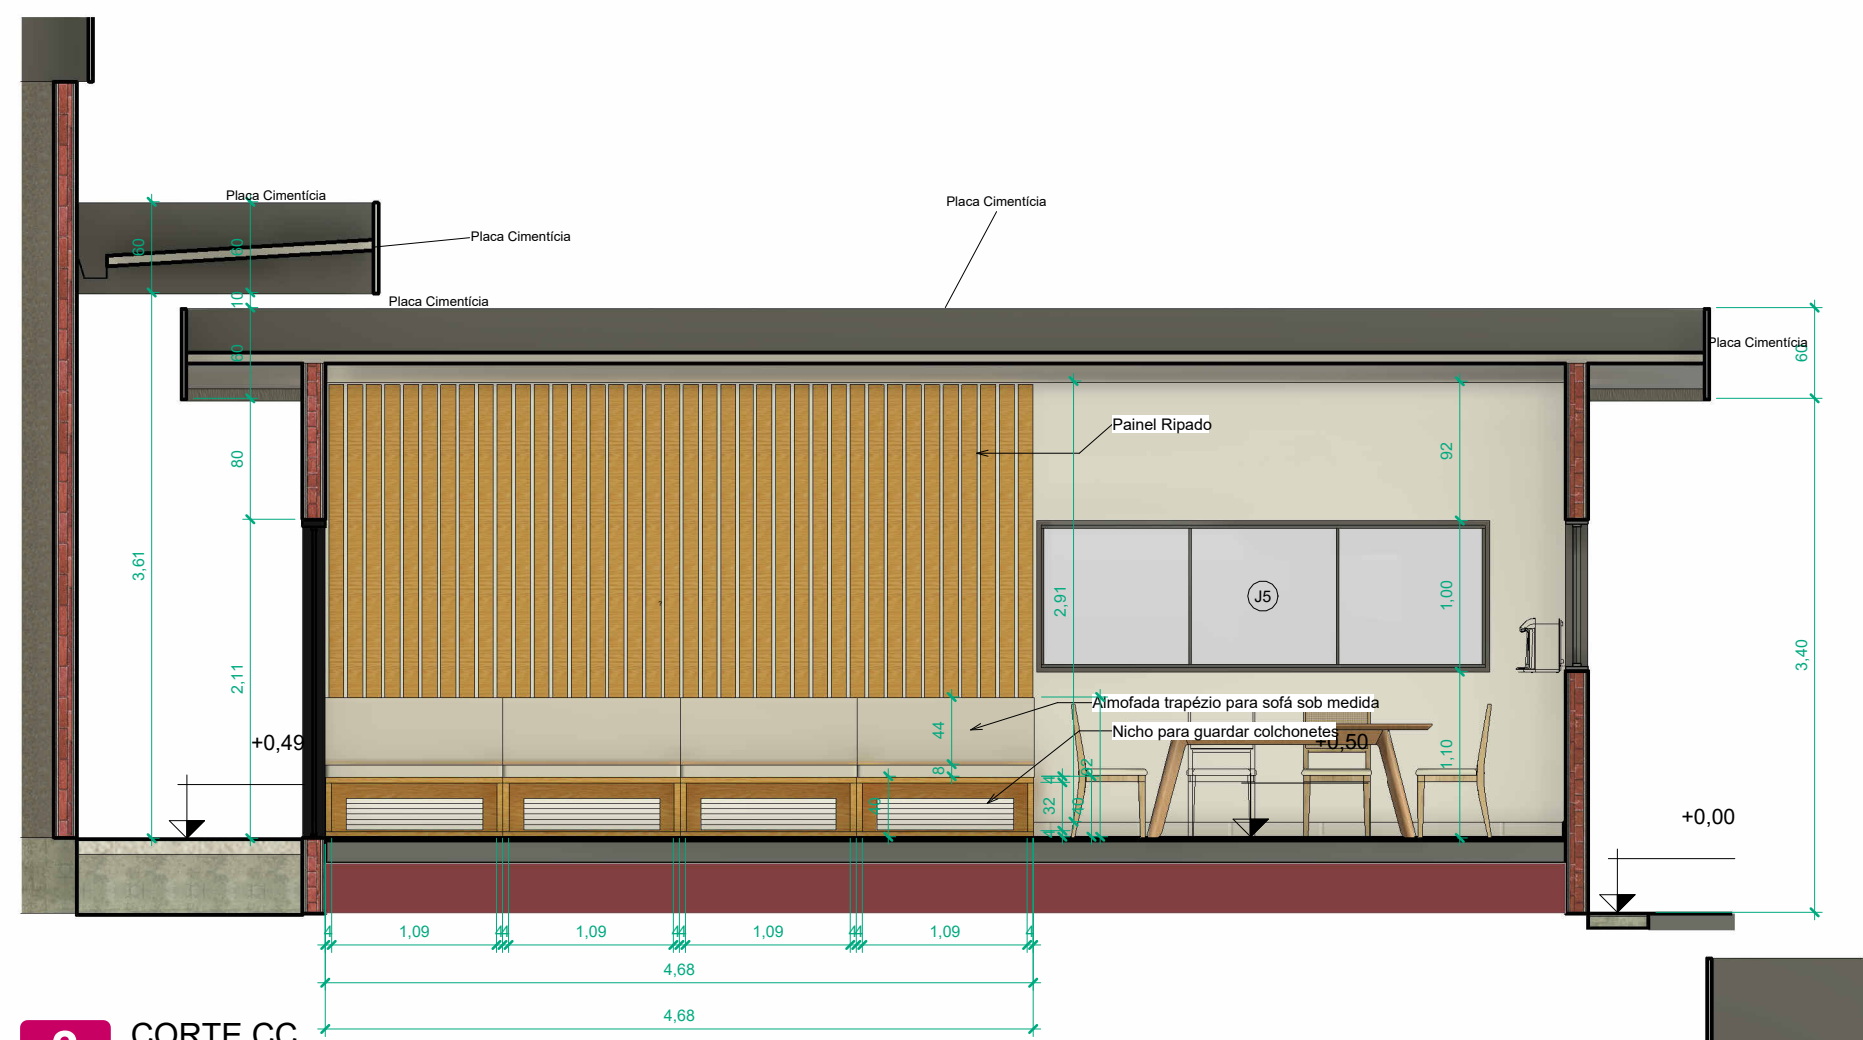

3 CORTE CC

ESCALA: 1 : 50

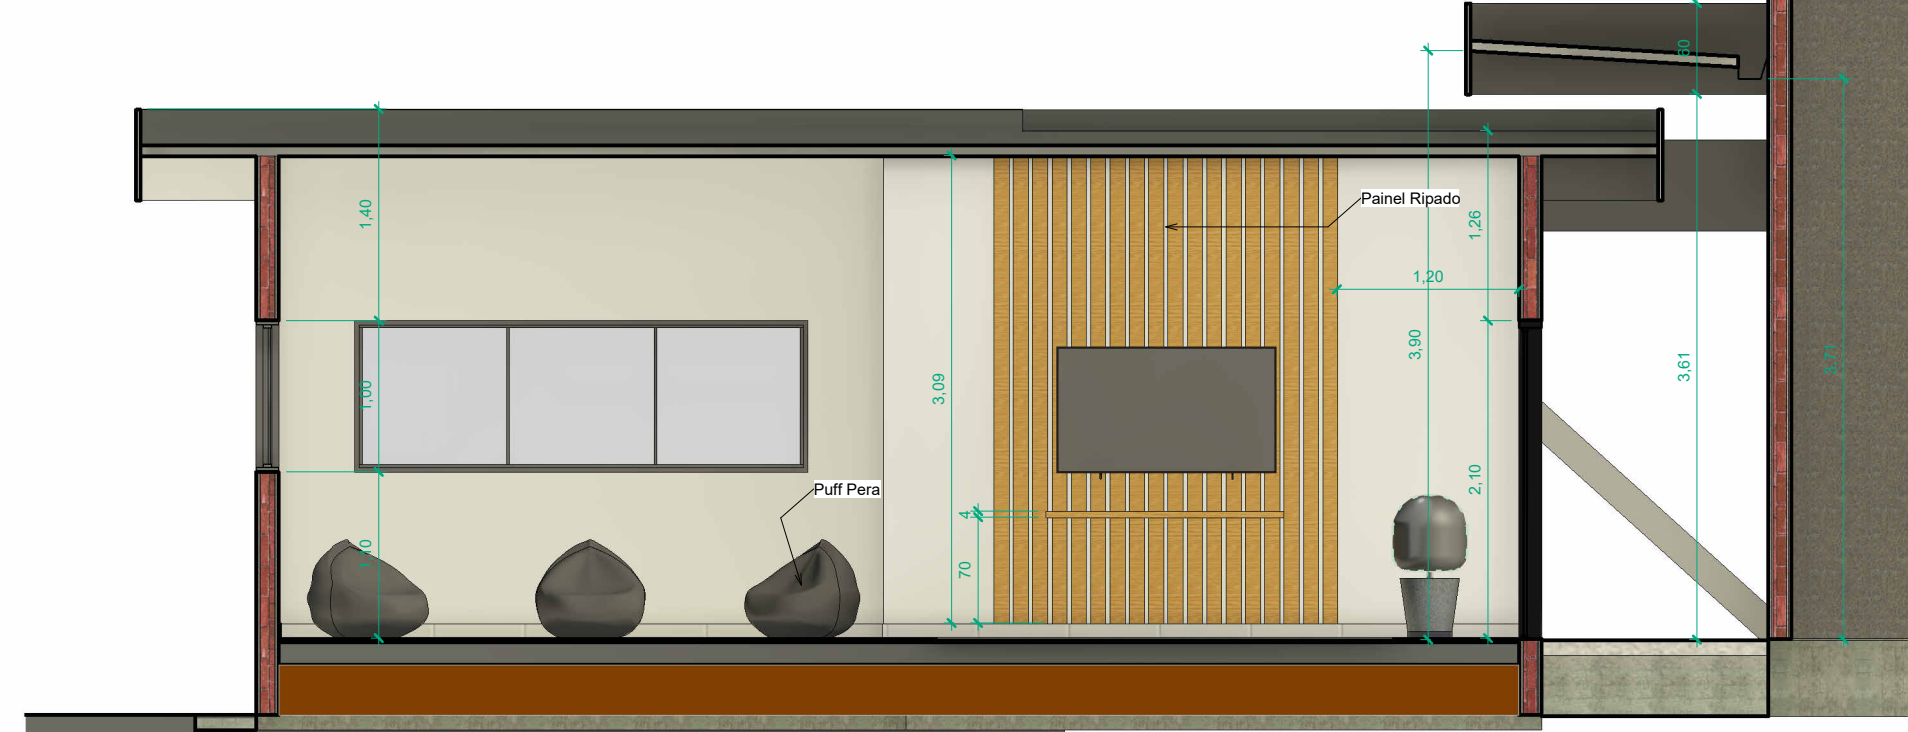

4 CORTE AA

ESCALA: 1 : 50




5 CORTE BB

ESCALA: 1 : 50




6 CORTE DD

ESCALA: 1 : 50

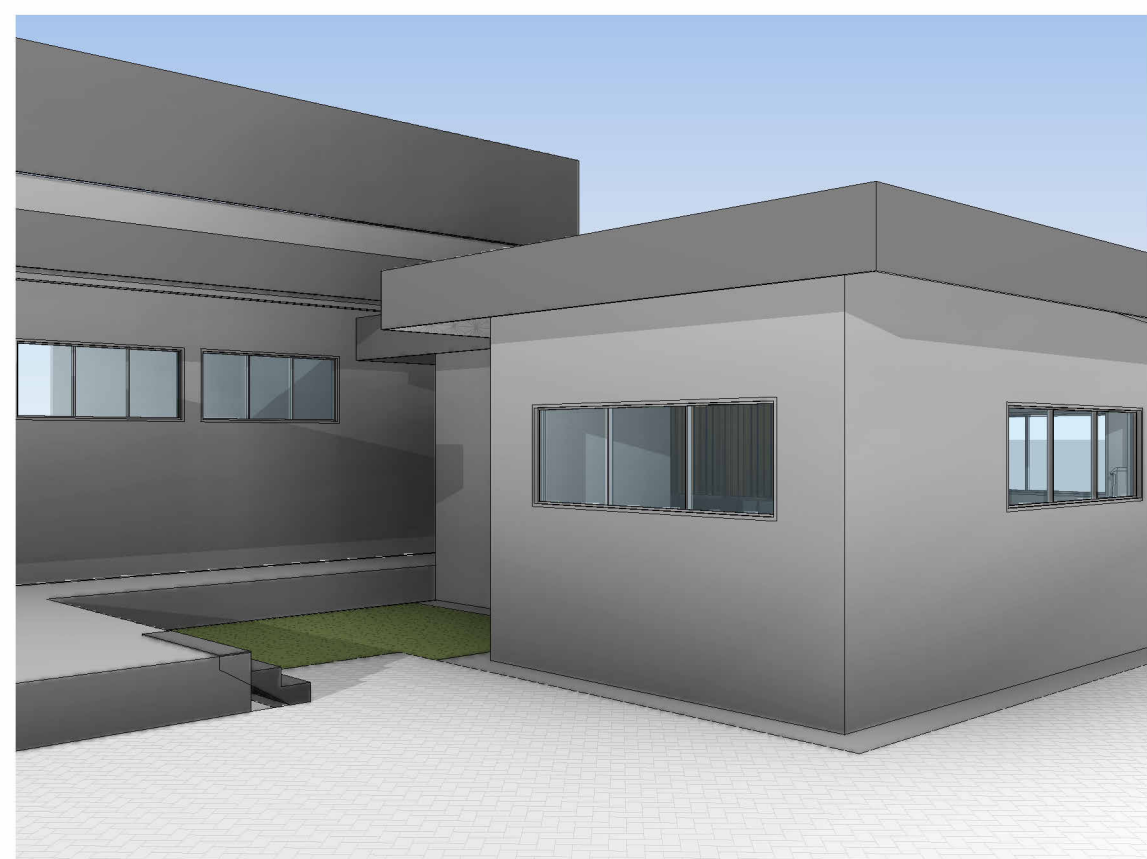

8 Vista 3D 1

ESCALA:

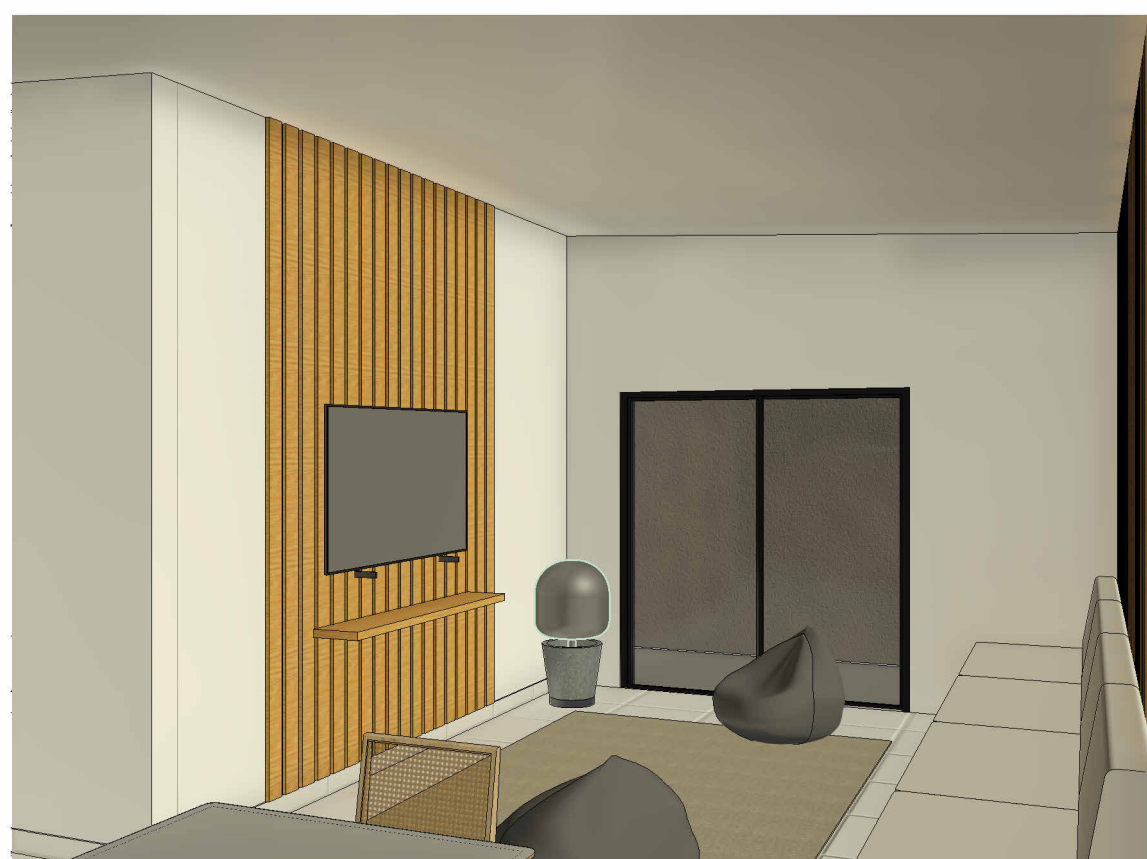

9 Vista 3D 2

ESCALA:




10 Vista 3D 3

ESCALA:



11 Vista 3D 4

ESCALA:

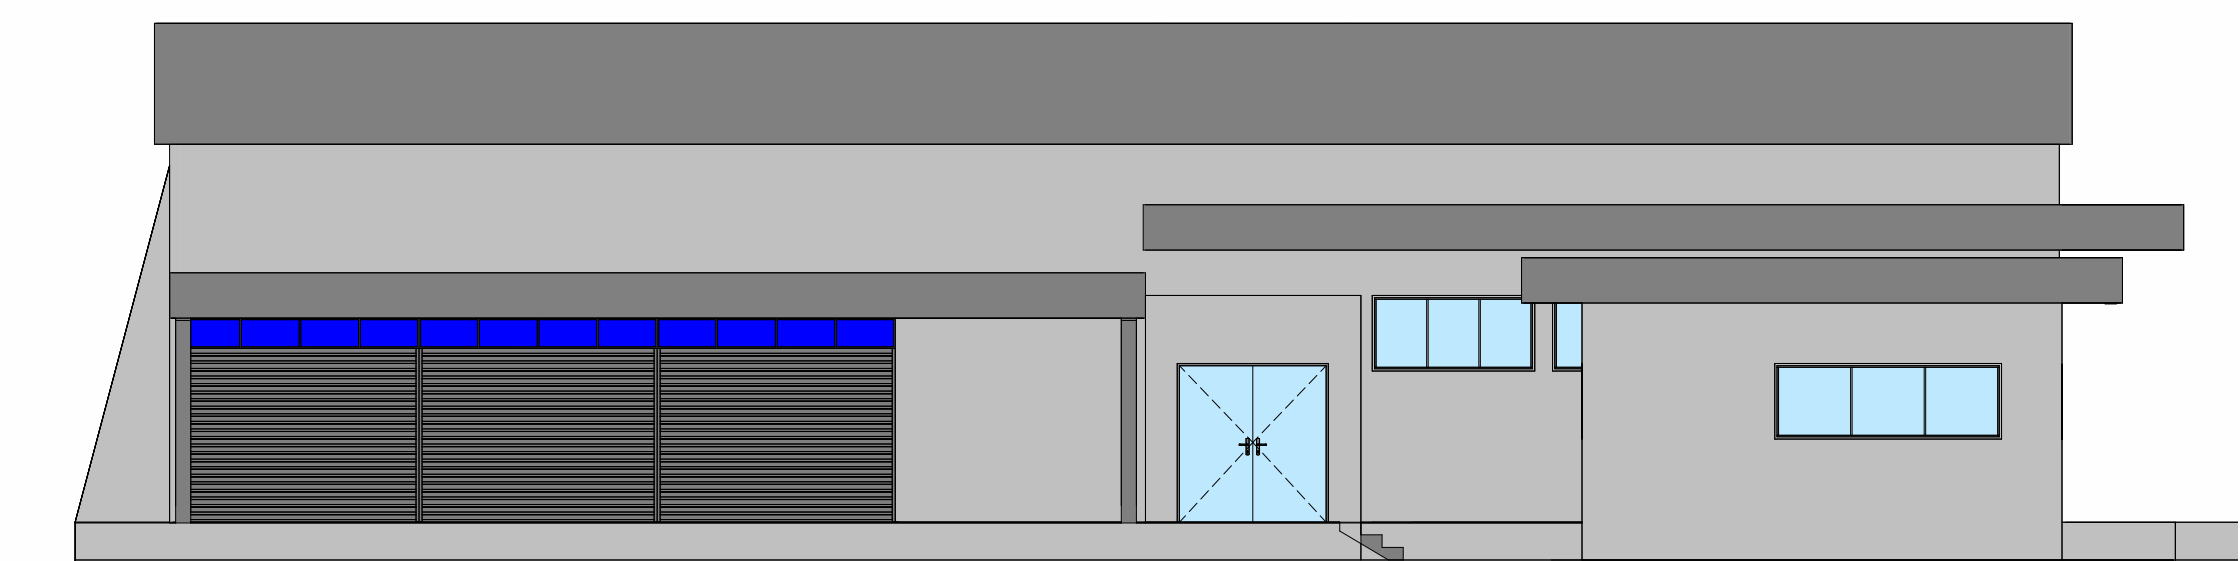

7 Elevation 0 - a

ESCALA: 1 : 100

APROVAÇÃO

PROJETO DE ARQUITETURA SALA DE DESCANSO - BANCO DE ALIMENTOS

ENDEREÇO:
Alameda dos Ciprestes - Res. barravento, Goiânia - GO

PROPRIETÁRIO(S)
Organização das Voluntárias de Goiás

AUTOR DO PROJETO
Elayne Freitas Gomes Caetano / CAU: A224372-5

RESPONSÁVEL TÉCNICO

LOGOTIPO DO AUTOR



DESCRIÇÃO DOS PAVIMENTOS

CONTEÚDO	TÉRREO	
	ÁREA DO TERRENO:	FOLHA
	ÁREA TOTAL CONSTRUÍDA: 39,54 m²	01
	ÍNDICE CONTROLE DE CAPTAÇÃO DE ÁGUA PLUVIAL:	DATA
	ÍNDICE PAISAGÍSTICO	07/02/2025
	ÁREA DE PERMEABILIDADE:	DESENHO
		Autor