


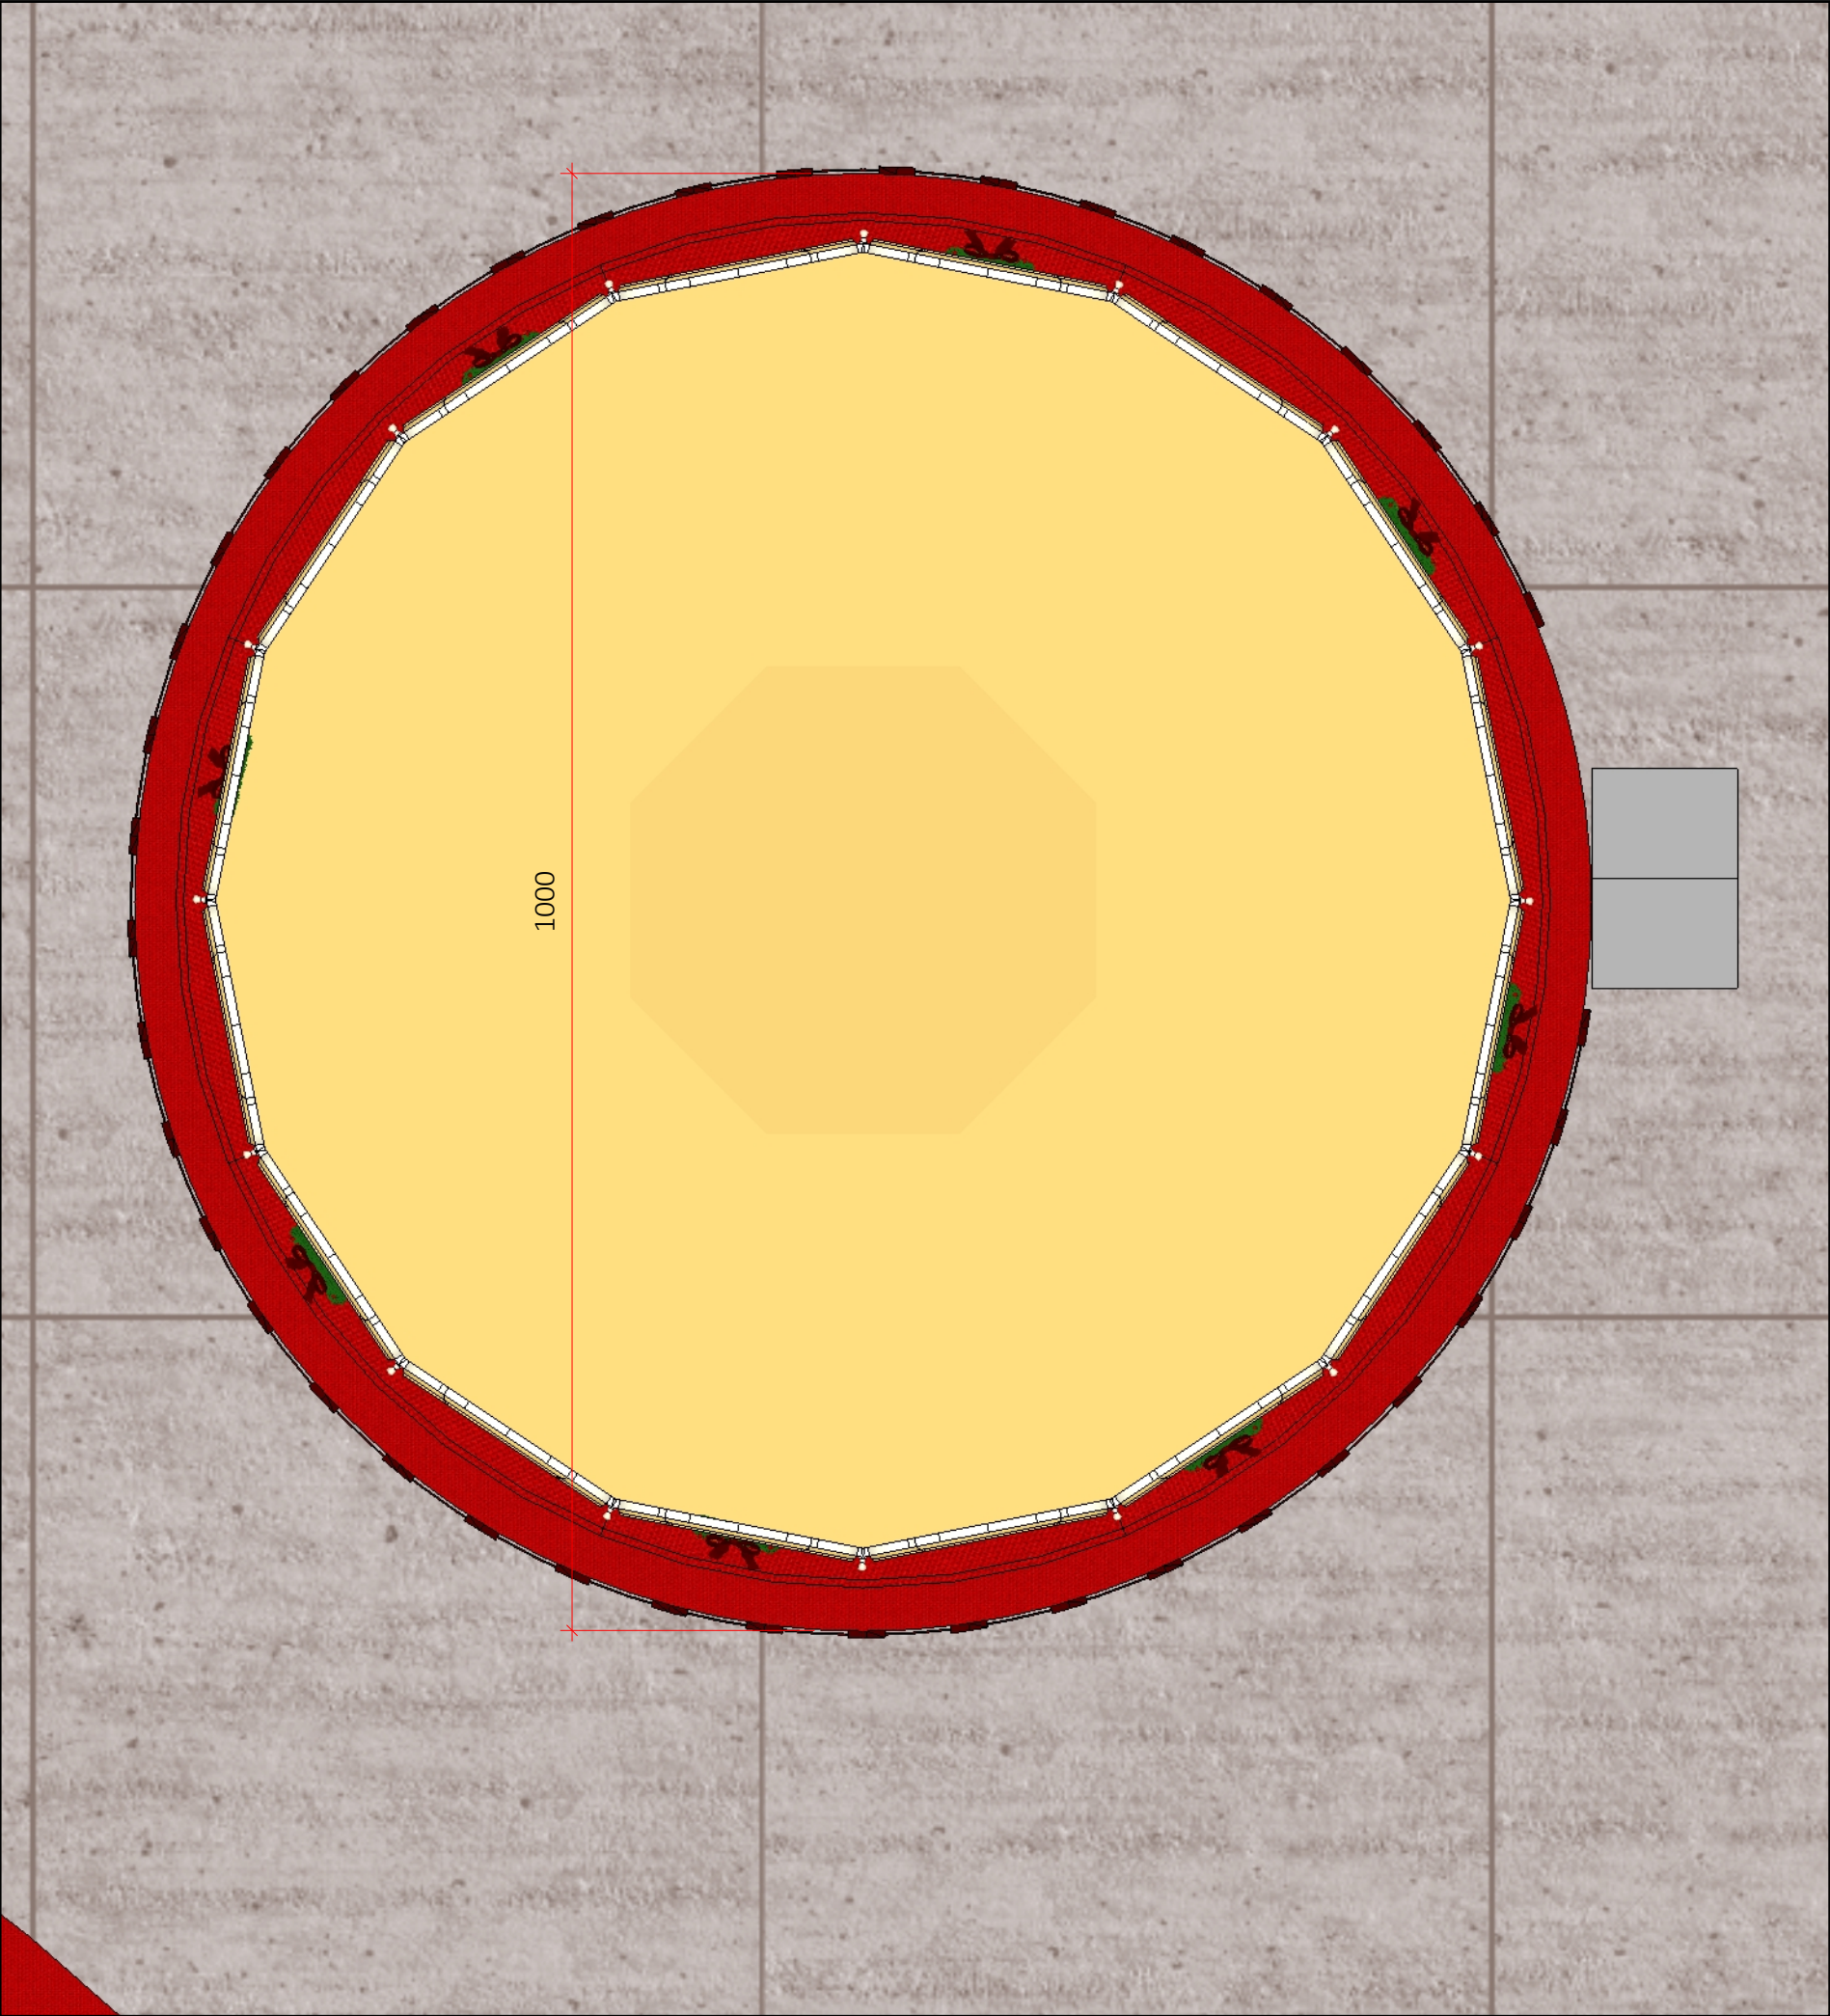

VISTA SUPERIOR- CARROSSEL
Esc.: 1/50

LEGENDA-PEÇAS/ESTRUTURAS DETALHADAS

Espaço	Cód	Peças/estrutura	Prancha
R- CARROSSEL	R1	Tapete circular	1
	R2	Guirlanda	2
	R3	Cerca	2

LEGENDA

Símbolo	Especificação
	Tapete em grama sintética 1,2cm de altura. A= 100,00 m2
	indicação de peça/estrutura
	indicação de vista de fachada

LEGENDA

Símbolo	Especificação
	COTAS GERAIS
	COTAS SECUNDÁRIAS

R1 TAPETE CIRCULAR

Tapete em grama sintética vermelha 1,2cm de altura.
A= 100,00 m2

As medidas indicadas são sugestivas e poderão ser adaptadas conforme o carrossel disponível.

obs2: as medidas indicadas são sugestivas e poderão ser adaptadas, desde que obtenham as cotas gerais (vermelhas) especificadas e não comprometam o acabamento final do espaço



ARQUITETA:

GISELLE MOTTA DE PAULA
CAU A76832-4

RESPONSÁVEL TÉCNICO:

ELISEU SILVA GARCIA
CREA 13849 GO

PROPRIETÁRIO:

ORGANIZAÇÃO DAS
VOLUNTÁRIAS DE GOIÁS

Av. T-14, 249 - St. Bueno,
Goiânia - GO, 74230-130

DETALHAMENTO

R- CARROSSEL

ETAPA DE PROJETO:

PROJETO EXECUTIVO

DATA: junho 12, 2025

REPRESENTAÇÃO TÉCNICA:
ISABELLY FERREIRA LACERDA
BRENDA DE SOUZA GONÇALVES
MATHEUS ANDRÉ GOMES MOTA

***CONFERIR MEDIDAS
NO LOCAL**

OBSERVAÇÃO: VER
NOTAS TÉCNICAS AO
FINAL DO
DOCUMENTO PARA
EXECUÇÃO DAS
PEÇAS E
ESTRUTURAS
DETALHADAS

PRANCHA:

1




PERSPECTIVA
Esc.: 1/25

R3 CERCA(28,40 metros lineares)

- Cerca de madeira pintada em tinta vermelha esmaltada e resistente a chuva contornando todo o carrossel e deixando a abertura necessária para acesso do público.


- H= 1,00m, com espaçamento de 45cm entre cada ripado

PERÍMETRO LINEAR
APROXIMADO: 28,40m

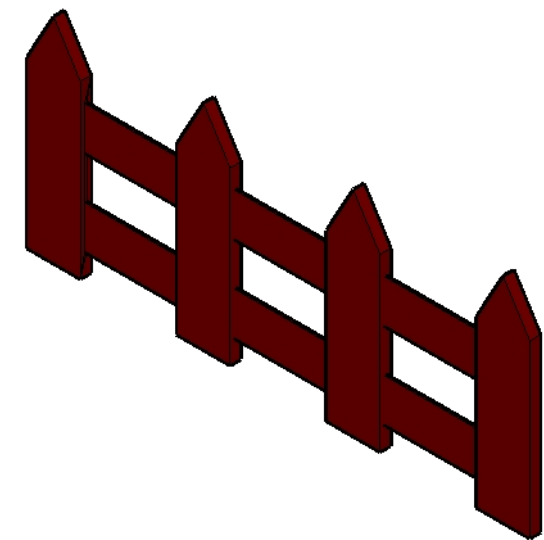

CERCA - PERSPECTIVA
Esc.: 1/25


- Instalação de guirlandas na testeira do carrossel espaçando em vãos alternados
- Piso acarpetado em grama sintética vermelha
- Cerca circular contornando o carrossel.

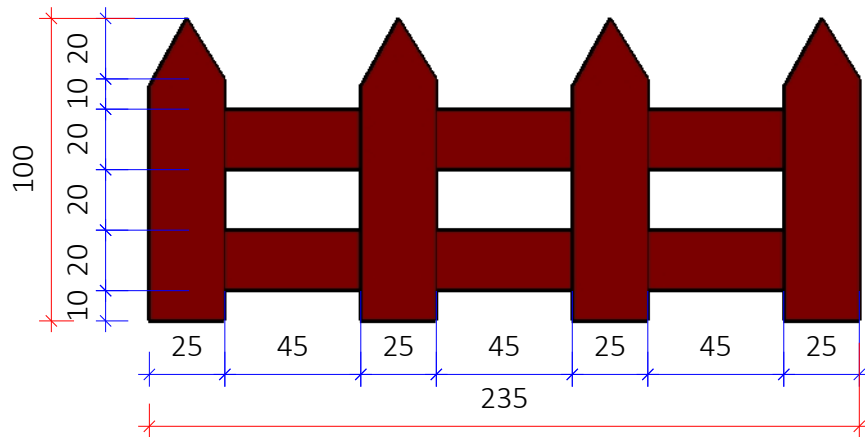

CERCA - VISTA FRONTAL
Esc.: 1/25

R2 GUIRLANDA(8 unidades)

- Guirlanda feita em estrutura metálica preenchida com festão verde, cordão de led branco quente.
 - Preenchimento de guirlanda com bolas vermelhas, brilhantes, foscas e veludo com diâmetro entre 8-15cm e espaçadas a cada 10cm
 - Círculo em compensado adesivado com plotagem personalizada "Natal do Bem" no centro da guirlanda.
 - Laço em veludo vermelho com 50cm de largura.
- Espaçar LEDs de 8cm em 8cm;**

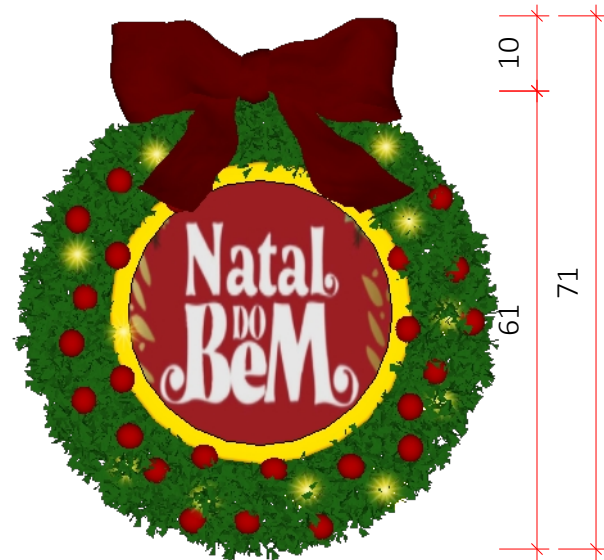

ARQUITETA:

GISELLE MOTTA DE PAULA
CAU A76832-4

RESPONSÁVEL TÉCNICO:

ELISEU SILVA GARCIA
CREA 13849 GO

PROPRIETÁRIO:

ORGANIZAÇÃO DAS
VOLUNTÁRIAS DE GOIÁS

Av. T-14, 249 - St. Bueno,
Goiânia - GO, 74230-130

DETALHAMENTO

R- CARROSSEL

ETAPA DE PROJETO:

PROJETO EXECUTIVO


DATA: junho 12, 2025

REPRESENTAÇÃO TÉCNICA:
ISABELLY FERREIRA LACERDA
BRENDA DE SOUZA GONÇALVES
MATHEUS ANDRÉ GOMES MOTA

***CONFERIR MEDIDAS
NO LOCAL**

**OBSERVAÇÃO: VER
NOTAS TÉCNICAS AO
FINAL DO
DOCUMENTO PARA
EXECUÇÃO DAS
PEÇAS E
ESTRUTURAS
DETALHADAS**

PRANCHA:

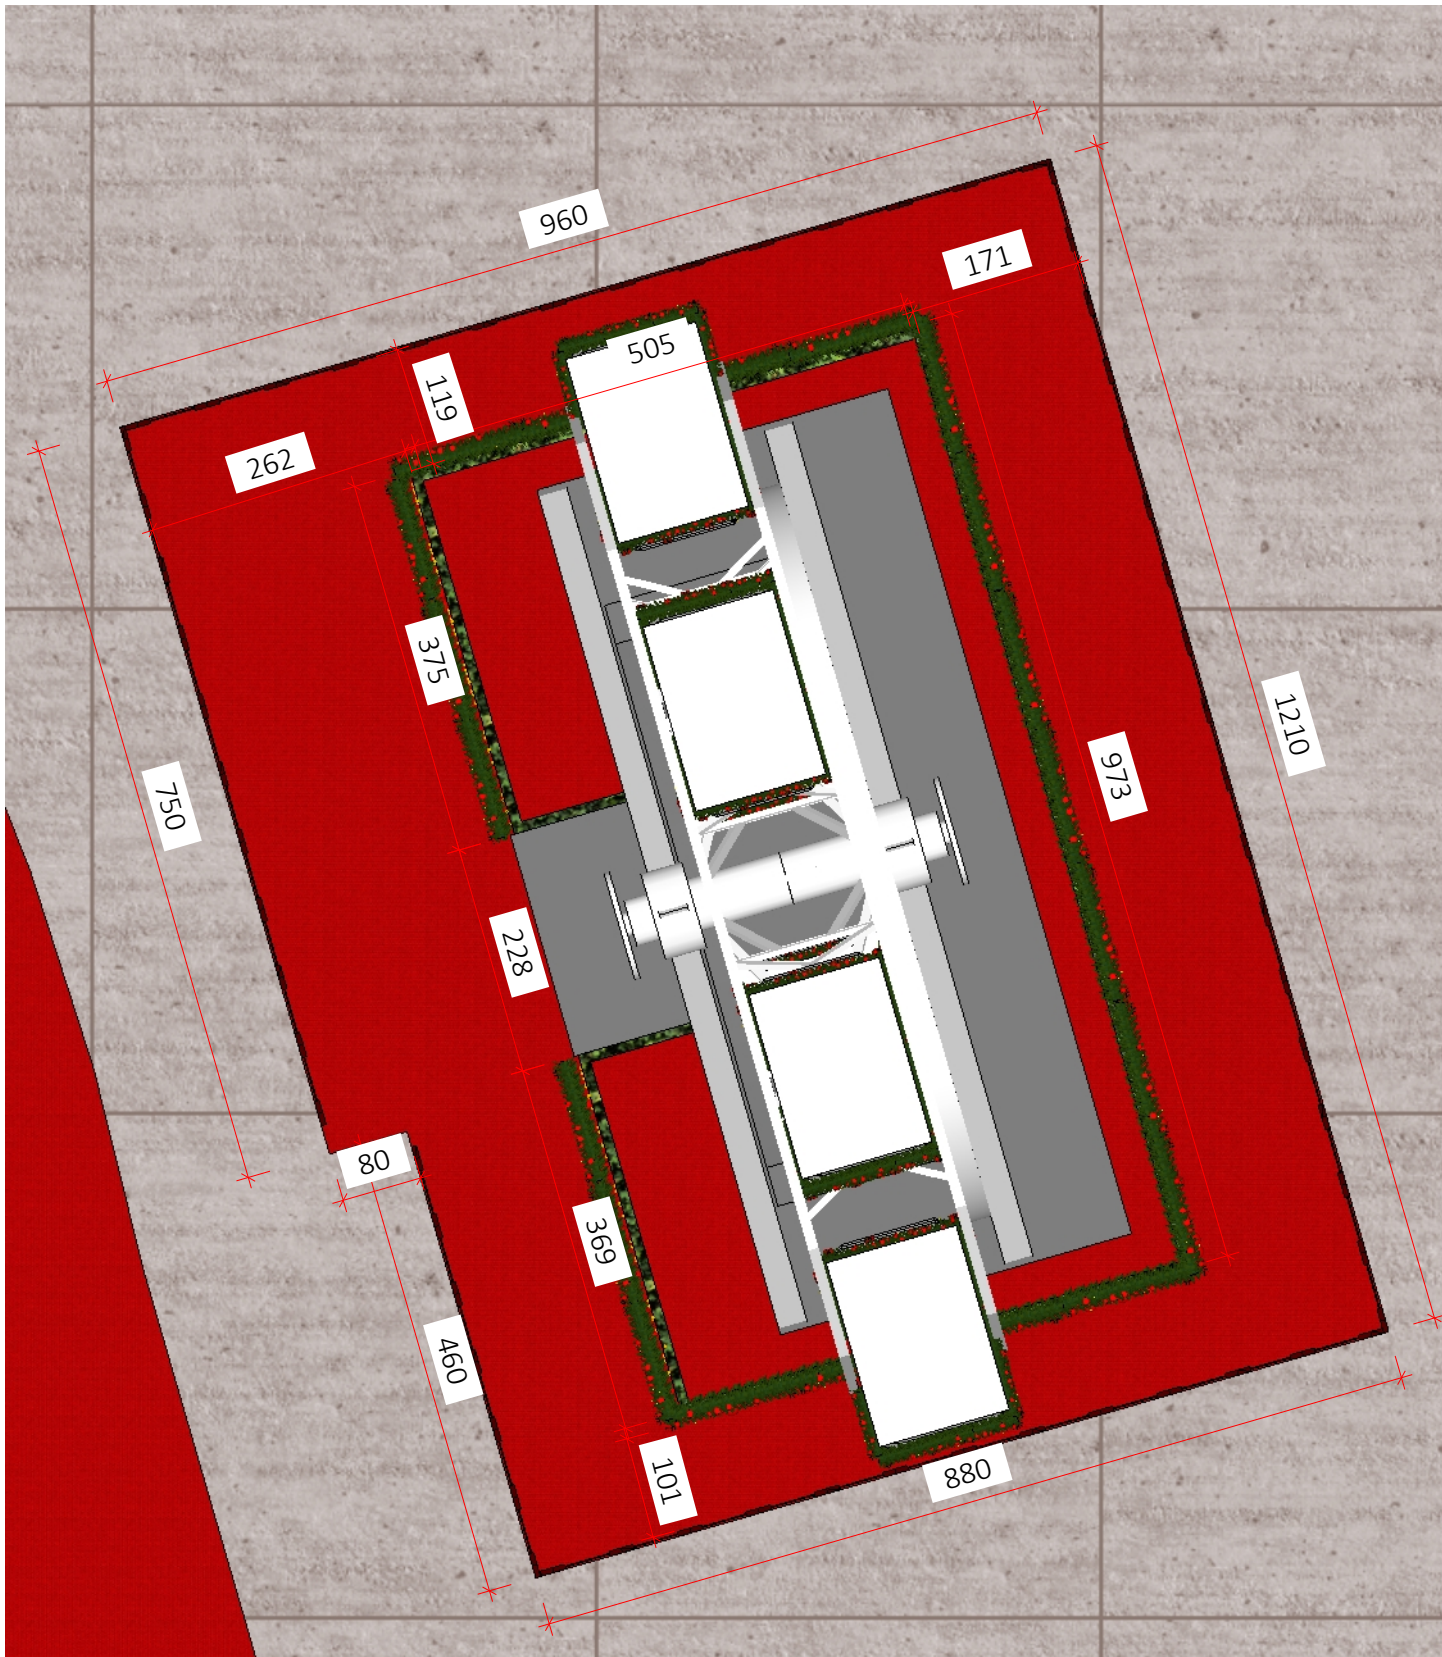

VISTA SUPERIOR- RODA GIGANTE
Esc.: 1/75

TAPETE RODA GIGANTE

S1

Tapete em grama sintética vermelha 1,2cm de altura.
A= 112,48 m2

As medidas indicadas são sugestivas e poderão ser adaptadas conforme a roda gigante disponível.

LEGENDA-PEÇAS/ESTRUTURAS DETALHADAS

Espaço	Cód	Peças/estrutura	Prancha
S- RODA GIGANTE	S1	Piso	3
	S2	Cabine	4
	S3	Guarda corpo	4
	S4	Cerca	4



PERSPECTIVA- RODA GIGANTE
Esc.: 1/75

LEGENDA

Símbolo	Especificação
	Tapete em grama sintética 1,2cm de altura. A= 112,48 m2
	indicação de peça/estrutura
	indicação de vista de fachada

LEGENDA

Símbolo	Especificação
	COTAS GERAIS
	COTAS SECUNDÁRIAS



ARQUITETA:

GISELLE MOTTA DE PAULA
CAU A76832-4

RESPONSÁVEL TÉCNICO:

ELISEU SILVA GARCIA
CREA 13849 GO

PROPRIETÁRIO:

ORGANIZAÇÃO DAS
VOLUNTÁRIAS DE GOIÁS

Av. T-14, 249 - St. Bueno,
Goânia - GO, 74230-130

DETALHAMENTO

S- RODA GIGANTE

ETAPA DE PROJETO:

PROJETO EXECUTIVO

DATA: junho 12, 2025

REPRESENTAÇÃO TÉCNICA:
ISABELLY FERREIRA LACERDA
BRENDA DE SOUZA GONÇALVES
MATHEUS ANDRÉ GOMES MOTA

***CONFERIR MEDIDAS
NO LOCAL**

OBSERVAÇÃO: VER
NOTAS TÉCNICAS AO
FINAL DO
DOCUMENTO PARA
EXECUÇÃO DAS
PEÇAS E
ESTRUTURAS
DETALHADAS

PRANCHA:

3

S2

CABINE DA RODA GIGANTE (8 unidades)


- Arranjo contornando a cabine feito com festão verde e preenchido com bolas vermelhas de forma homogênea, e cordão de led blindado branco quente (90% LED fixo, 10% LED flash). .

-Bolas com diâmetro entre 8-12cm e espaçamento de 10cm entre elas.


- Laços nas guirlandas em veludo vermelho com largura=20cm

obs: A roda gigante possui 8 cabines


Espaçar LEDs de 8cm em 8cm;

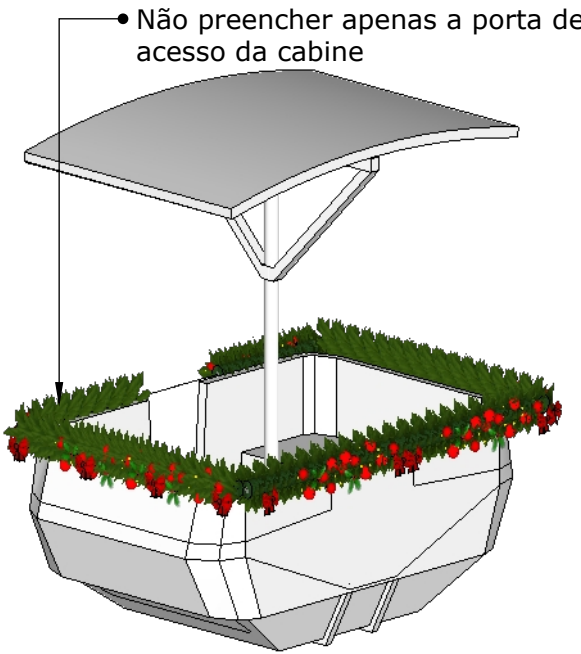

PERSPECTIVA
Esc.: 1/35

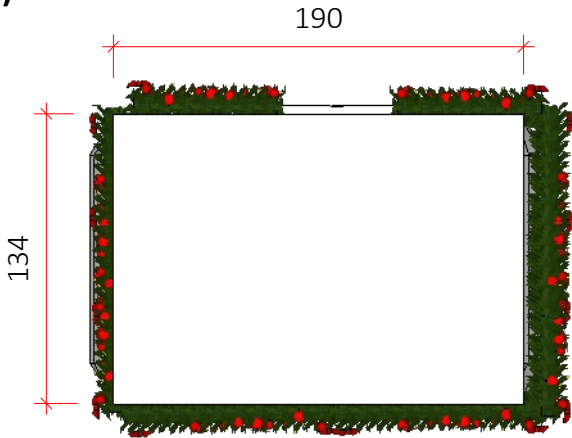

VISTA SUPERIOR
Esc.: 1/35

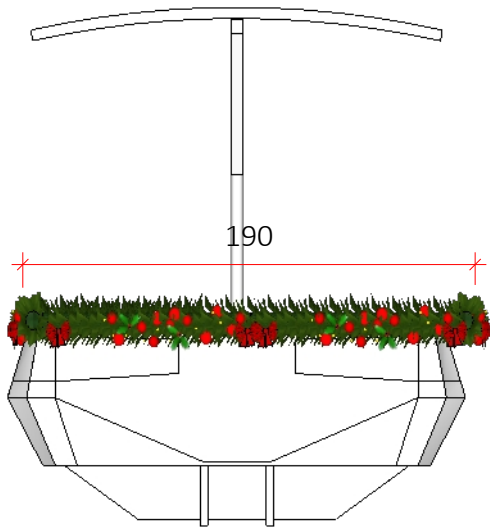

VISTA LATERAL
Esc.: 1/35

S3

GUARDA CORPO


- Preencher gradil com tela para preenchimento de festão na cor verde e bolas metalizadas de 8cm e 10cm vermelhas e cordão de LED blindado na cor branco quente (90% LED fixo, 10% LED flash).

PERÍMETRO LINEAR
APROXIMADO: 31,50m


Espaçar LEDs de 8cm em 8cm;

As medidas indicadas são sugestivas e poderão ser adaptadas conforme a roda gigante disponível.

obs2: as medidas indicadas são sugestivas e poderão ser adaptadas, desde que obtenham as cotas gerais (vermelhas) especificadas e não comprometam o acabamento final do espaço

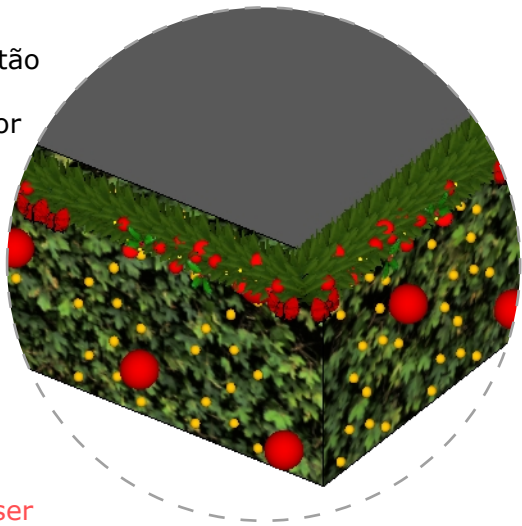

PERSPECTIVA
Esc.: 1/75

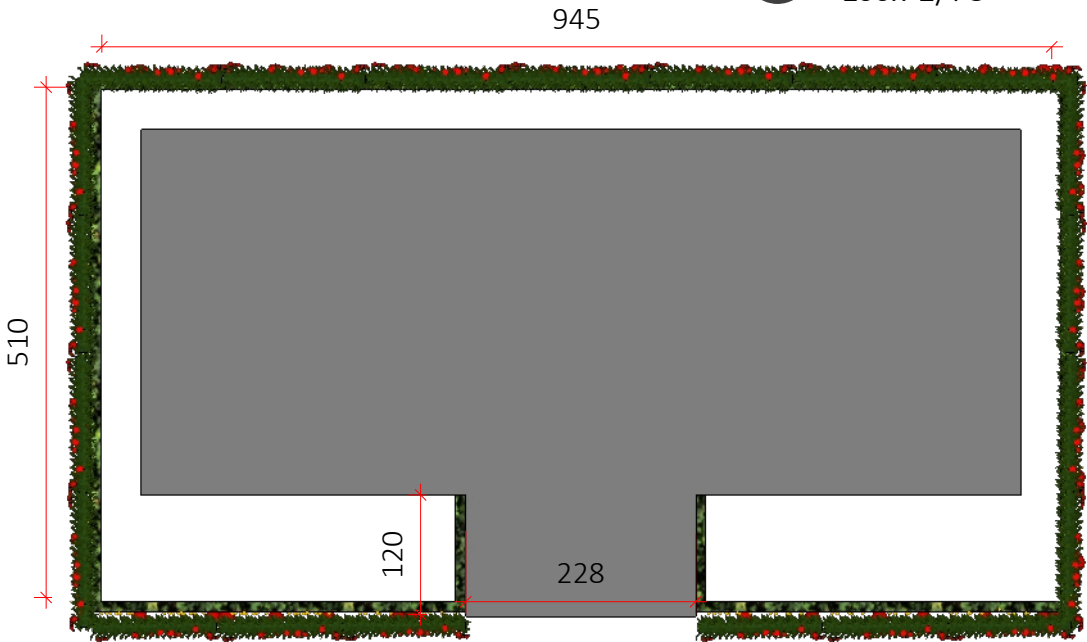

VISTA SUPERIOR
Esc.: 1/75



ARQUITETA:

GISELLE MOTTA DE PAULA
CAU A76832-4

RESPONSÁVEL TÉCNICO:

ELISEU SILVA GARCIA
CREA 13849 GO

PROPRIETÁRIO:

ORGANIZAÇÃO DAS
VOLUNTÁRIAS DE GOIÁS

Av. T-14, 249 - St. Bueno,
Goânia - GO, 74230-130

DETALHAMENTO

S- RODA GIGANTE

ETAPA DE PROJETO:

PROJETO EXECUTIVO

DATA: junho 12, 2025

REPRESENTAÇÃO TÉCNICA:
ISABELLY FERREIRA LACERDA
BRENDA DE SOUZA GONÇALVES
MATHEUS ANDRÉ GOMES MOTA

*CONFERIR MEDIDAS
NO LOCAL

OBSERVAÇÃO: VER
NOTAS TÉCNICAS AO
FINAL DO
DOCUMENTO PARA
EXECUÇÃO DAS
PEÇAS E
ESTRUTURAS
DETALHADAS

PRANCHA:

4


S4

CERCA(48,40 metros lineares)


- Cerca de madeira pintada em tinta vermelha esmaltada e resistente a chuva contornando a roda gigante e deixando abertura necessária para acesso do público.

- H= 1,00m, com espaçamento de 45cm entre cada ripado

PERÍMETRO LINEAR APROXIMADO:
48,40m

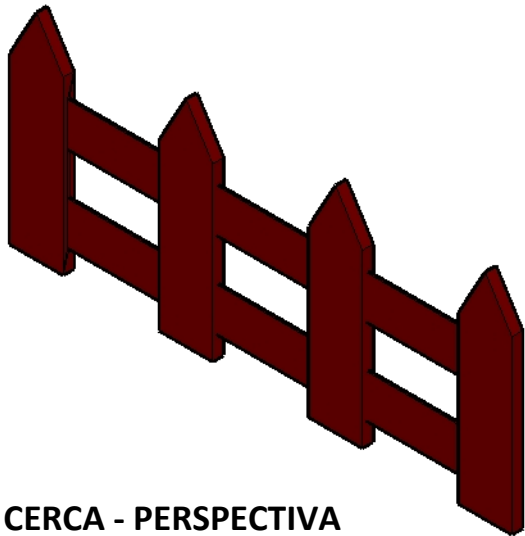

CERCA - PERSPECTIVA
Esc.: 1/25

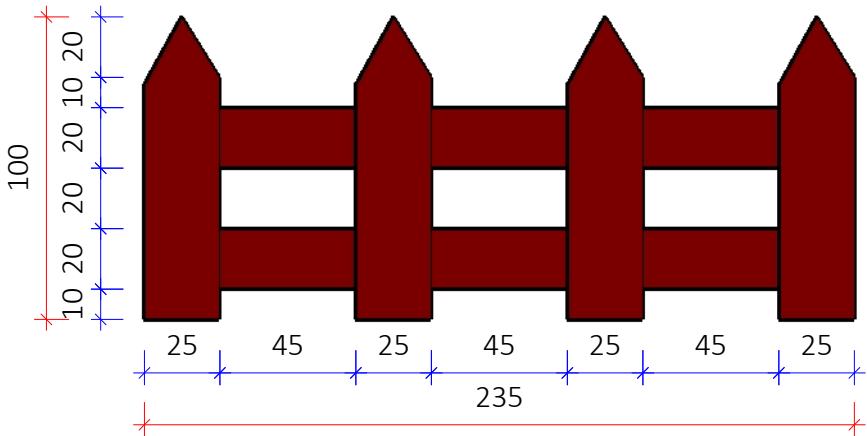

CERCA - VISTA FRONTAL
Esc.: 1/25

LEGENDA

Símbolo	Especificação
	Cotas Gerais
	Cotas Secundárias

LEGENDA

Símbolo	Especificação
	Indicação de peça/estrutura



ARQUITETA:

GISELLE MOTTA DE PAULA
CAU A76832-4

RESPONSÁVEL TÉCNICO:

ELISEU SILVA GARCIA
CREA 13849 GO

PROPRIETÁRIO:

ORGANIZAÇÃO DAS
VOLUNTÁRIAS DE GOIÁS

Av. T-14, 249 - St. Bueno,
Goânia - GO, 74230-130

DETALHAMENTO

**T- PIPOCA E ALGODÃO
DOCE**

ETAPA DE PROJETO:

PROJETO EXECUTIVO

DATA: junho 12, 2025

REPRESENTAÇÃO TÉCNICA:
ISABELLY FERREIRA LACERDA
BRENDA DE SOUZA GONÇALVES
MATHEUS ANDRÉ GOMES MOTA

***CONFERIR MEDIDAS
NO LOCAL**

OBSERVAÇÃO: VER
NOTAS TÉCNICAS AO
FINAL DO
DOCUMENTO PARA
EXECUÇÃO DAS
PEÇAS E
ESTRUTURAS
DETALHADAS

PRANCHA:

5

PLANTA BAIXA- PIPOCA E ALGODÃO DOCE

Esc.: S/ ESC



ARQUITETA:

GISELLE MOTTA DE PAULA
CAU A76832-4

RESPONSÁVEL TÉCNICO:

ELISEU SILVA GARCIA
CREA 13849 GO

PROPRIETÁRIO:

ORGANIZAÇÃO DAS
VOLUNTÁRIAS DE GOIÁS

Av. T-14, 249 - St. Bueno,
Goiânia - GO, 74230-130

DETALHAMENTO

U-IMPrensa

ETAPA DE PROJETO:

PROJETO EXECUTIVO

DATA: junho 30, 2025

REPRESENTAÇÃO TÉCNICA:
ISABELLY FERREIRA LACERDA
BRENDA DE SOUZA GONÇALVES
MATHEUS ANDRÉ GOMES MOTA

***CONFERIR MEDIDAS
NO LOCAL**

OBSERVAÇÃO: VER
NOTAS TÉCNICAS AO
FINAL DO
DOCUMENTO PARA
EXECUÇÃO DAS
PEÇAS E
ESTRUTURAS
DETALHADAS

PRANCHA:

6

LEGENDA-PEÇAS/ESTRUTURAS DETALHADAS

Espaço	Cód	Peças/estrutura	Prancha
U-SALA DE IMPRENSA	U1	Letreiro Natal do Bem	8
	U2	Árvore	8
	U3	Tapete	8
	U4	Painel em forração	6


LEGENDA

Símbolo	Especificação
	Tapete em grama sintética 1,2cm de altura. A= 18,70 m2
	indicação de peça/estrutura
	indicação de vista de fachada

LEGENDA

Símbolo	Especificação
	COTAS GERAIS
	COTAS SECUNDÁRIAS



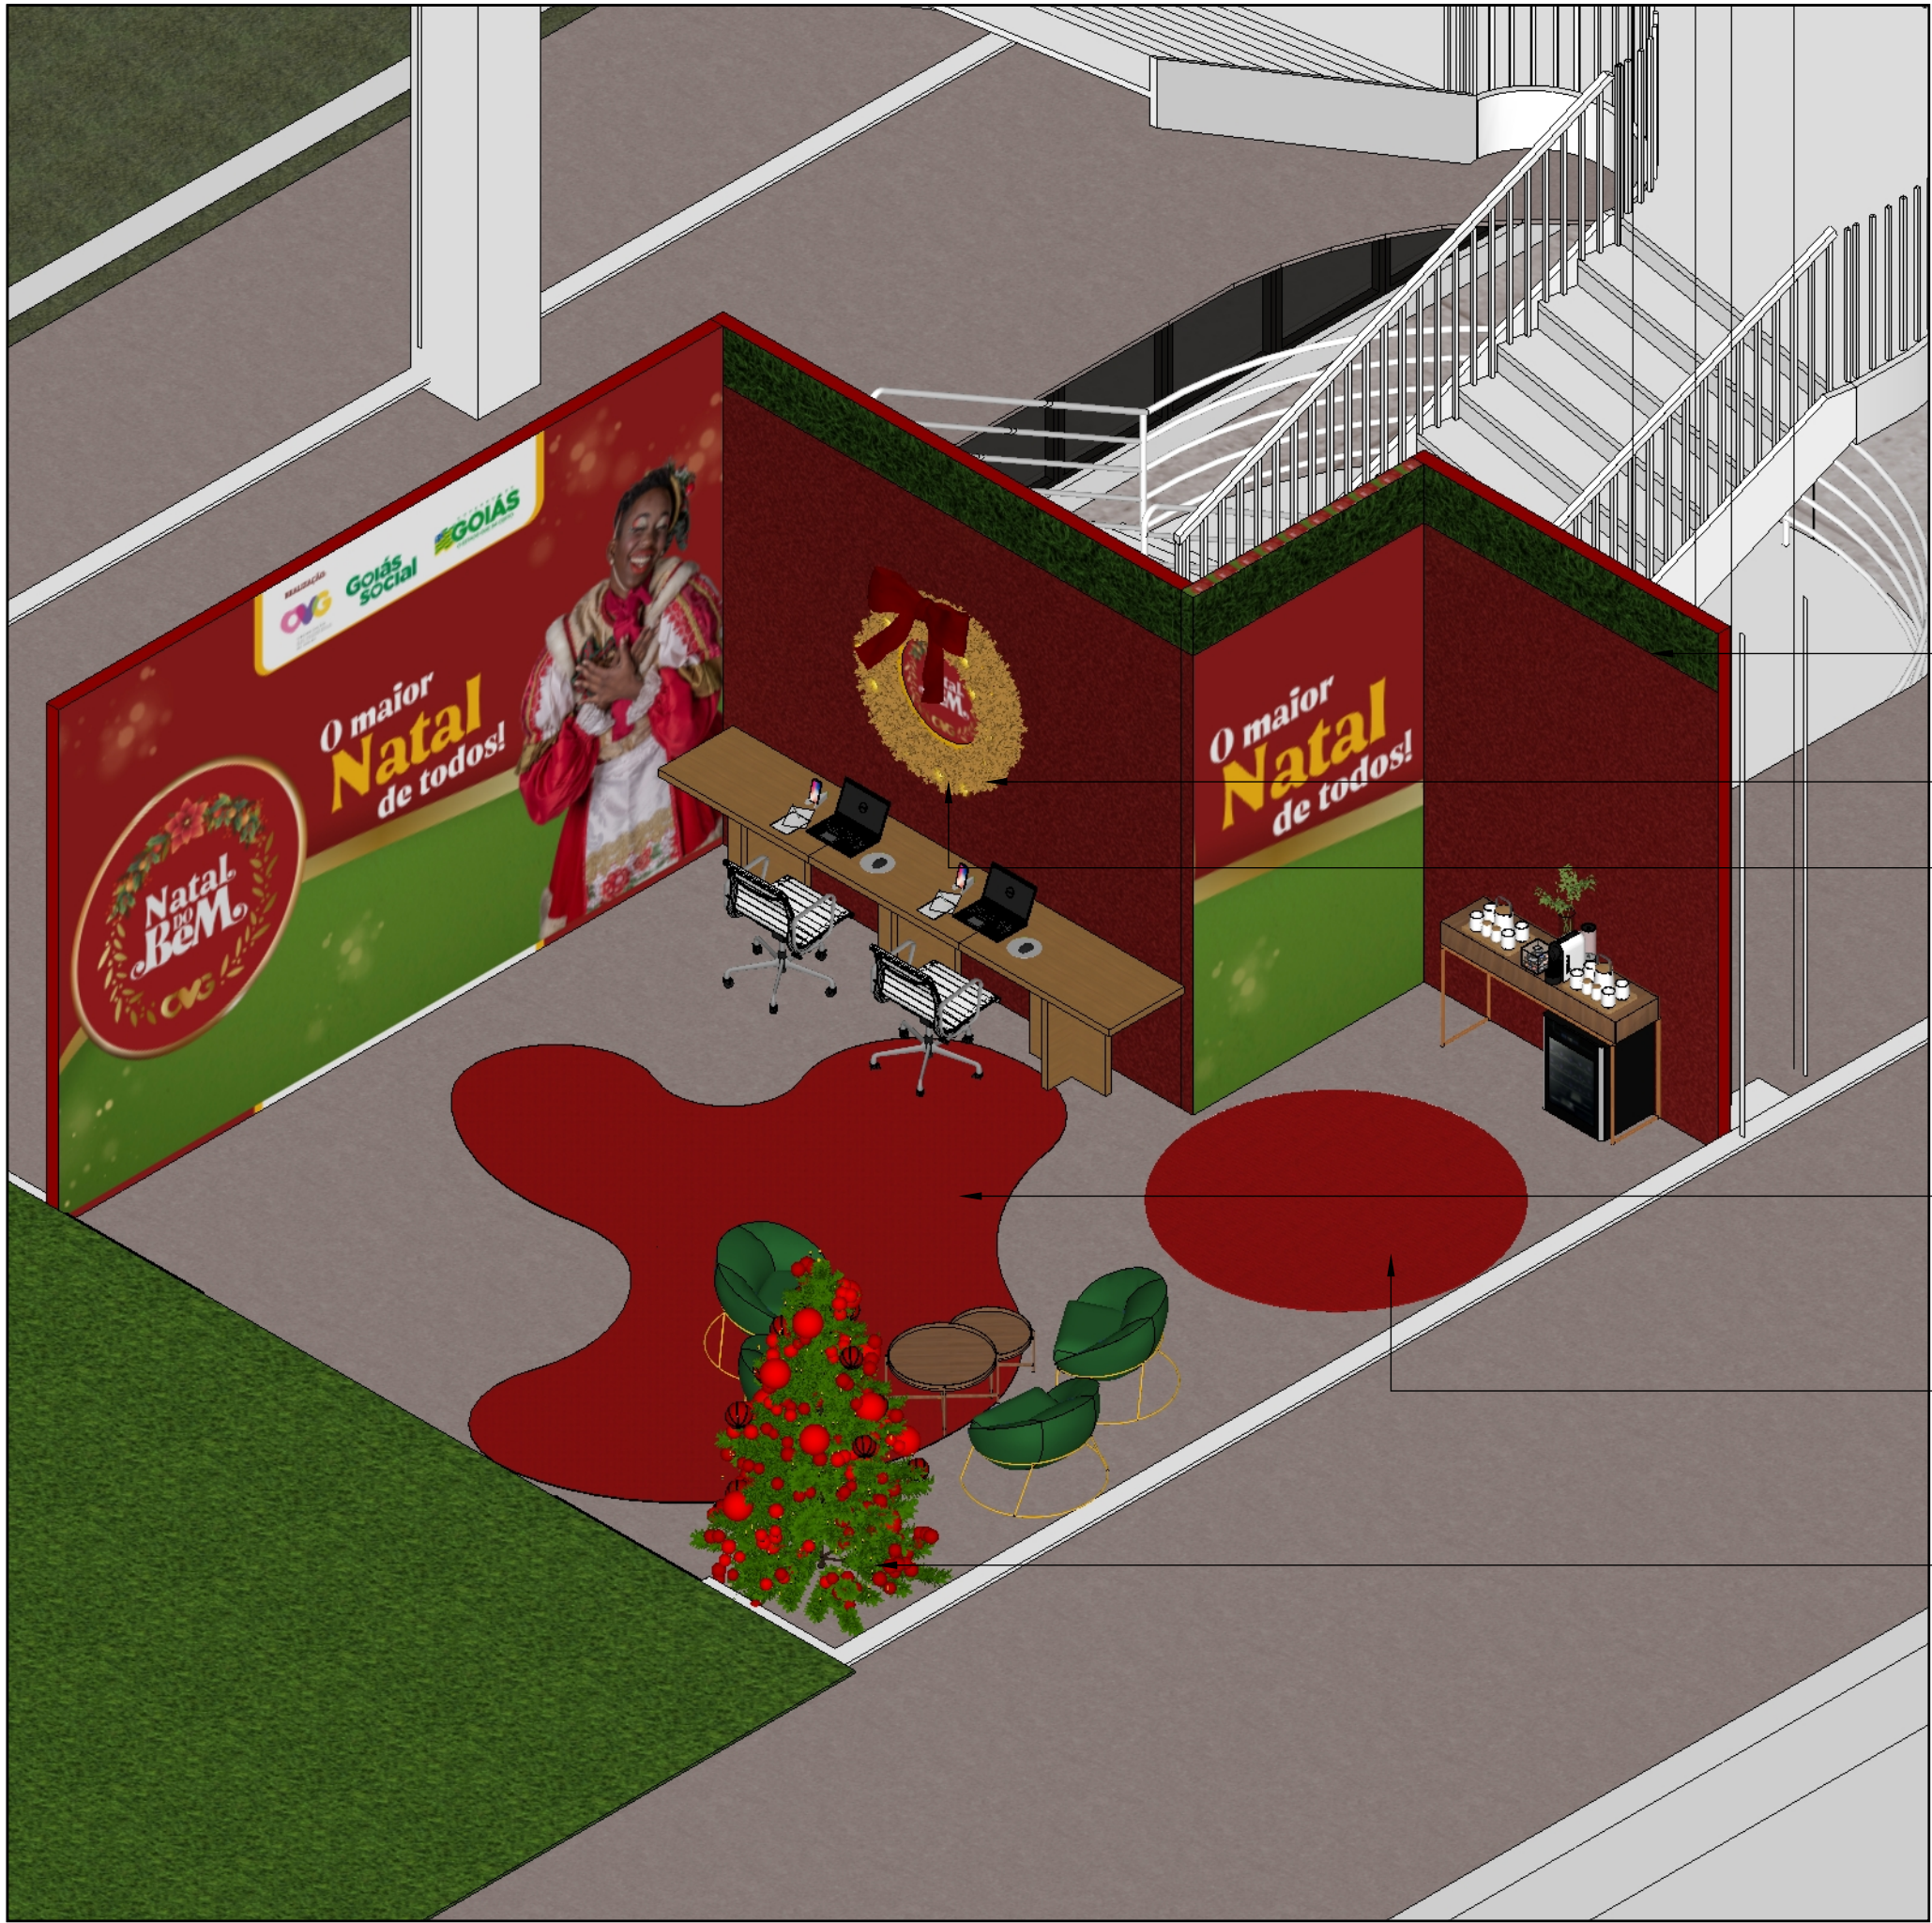

LEGENDA

Símbolo	Especificação
	Cotas Gerais
	Cotas Secundárias



ARQUITETA:

GISELLE MOTTA DE PAULA
CAU A76832-4

RESPONSÁVEL TÉCNICO:

ELISEU SILVA GARCIA
CREA 13849 GO

PROPRIETÁRIO:

ORGANIZAÇÃO DAS
VOLUNTÁRIAS DE GOIÁS

Av. T-14, 249 - St. Bueno,
Goiânia - GO, 74230-130

DETALHAMENTO

U-IMPrensa

ETAPA DE PROJETO:

PROJETO EXECUTIVO

DATA: junho 30, 2025

REPRESENTAÇÃO TÉCNICA:
ISABELLY FERREIRA LACERDA
BRENDA DE SOUZA GONÇALVES
MATHEUS ANDRÉ GOMES MOTA

***CONFERIR MEDIDAS
NO LOCAL**

OBSERVAÇÃO: VER
NOTAS TÉCNICAS AO
FINAL DO
DOCUMENTO PARA
EXECUÇÃO DAS
PEÇAS E
ESTRUTURAS
DETALHADAS

PRANCHA:

7

LEGENDA

Símbolo	Especificação
	Tapete em grama sintética 1,2cm de altura. A= 18,70 m2
	indicação de peça/estrutura
	indicação de vista de fachada

U1

LETREIRO NATAL DO BEM (1 unidade)

- Placa circular em compensado adesivado com plotagem personalizada "Natal do Bem" no centro da guirlanda instalada no vão interno da guirlanda.
obs: A peça da guirlanda iluminada é um acervo da empresa a ser instalado no local, possuindo diâmetro=1,10m. A medida interna da peça deve ser conferida afim de encaixar a placa no centro da peça.



Peças existentes em acervo pessoal a serem instaladas



VISTA FRONTAL

Esc.: 1/25

U2

ÁRVORE 1,80m

- Árvores em festão na cor verde.
- Preenchimento da árvore com bolas decorativas vermelhas (brilhantes, foscas e veludo) com diâmetro variando entre 12-16cm e cordão de led blindado na cor branco quente.
- Anexar contrapeso compatível com o formato do elemento;

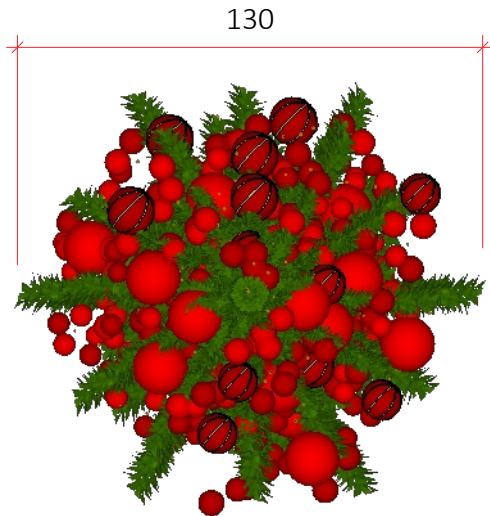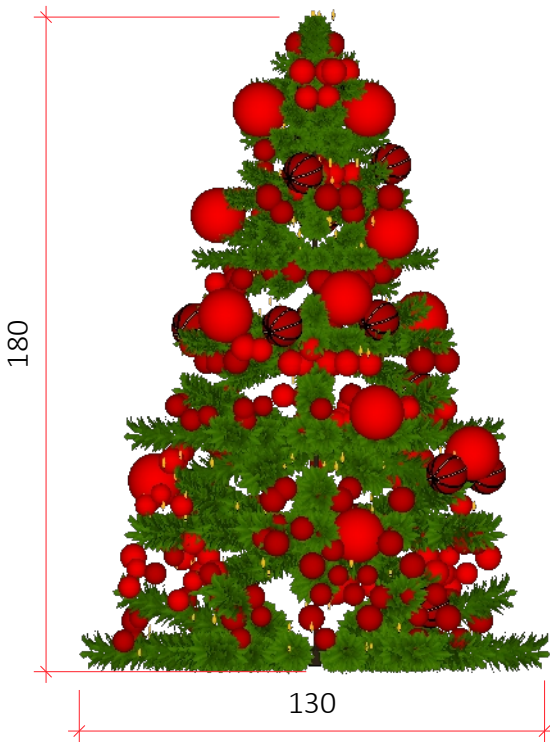

VISTA FRONTAL

Esc.: 1/25

VISTA SUPERIOR


Esc.: 1/25

U3

TAPETE ORGÂNICO


Tapete em grama sintética 1,2cm de altura. A= 18,70 m2

EXECUTAR 1 UNIDADE DE CADA

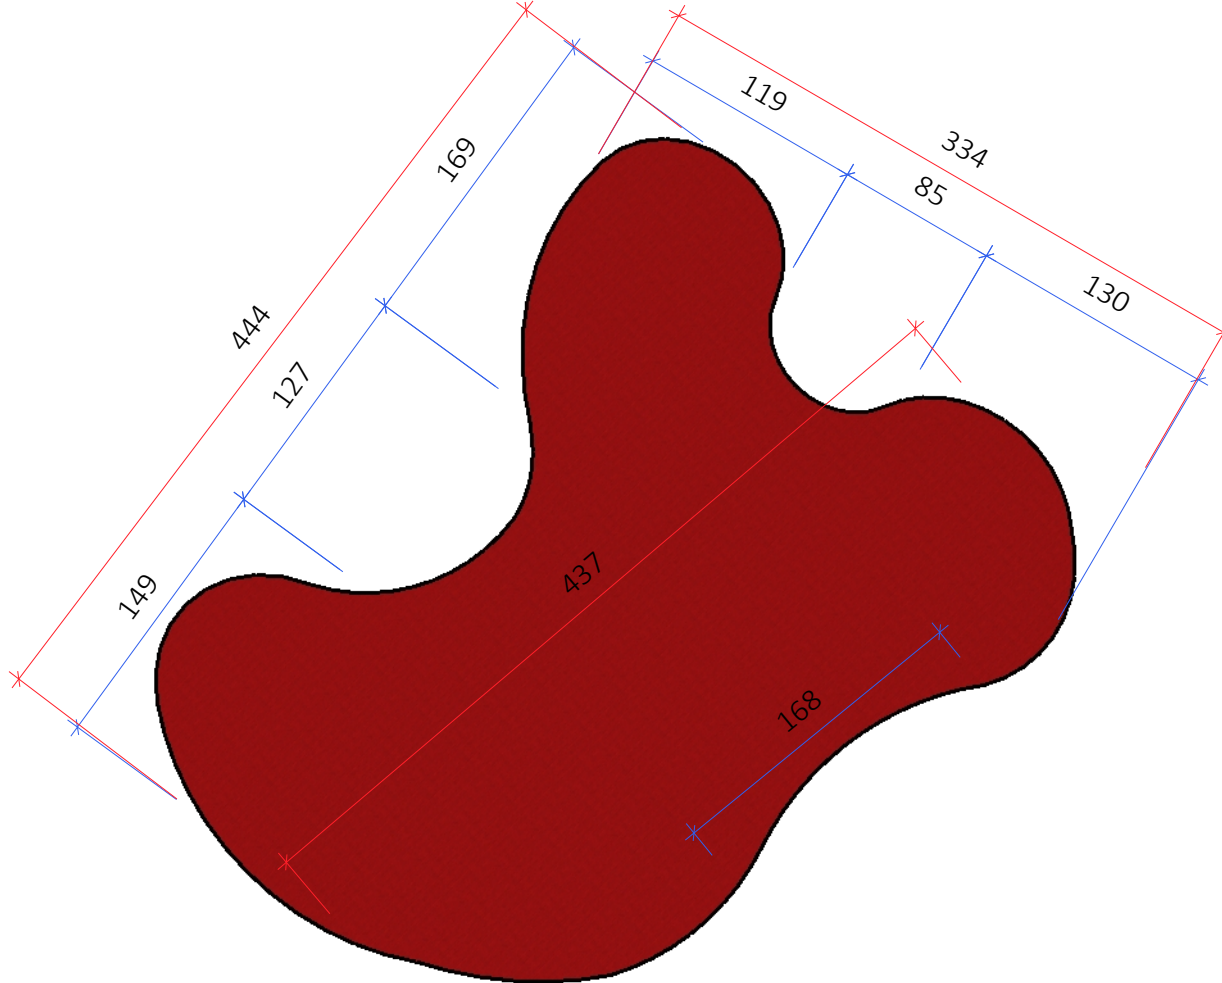

VISTA SUPERIOR- TAPETE

Esc.: 1/40

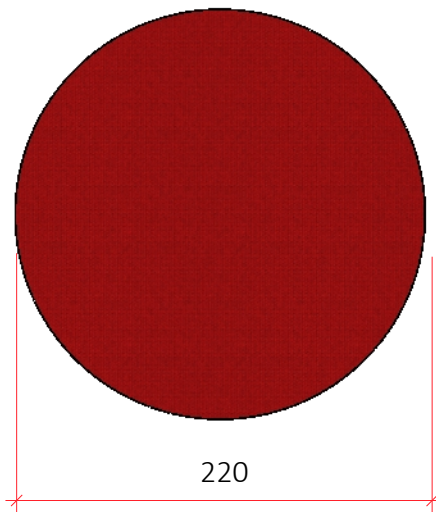

VISTA SUPERIOR- TAPETE REDONDO

Esc.: 1/40

LEGENDA

Símbolo	Especificação
	Cotas Gerais
	Cotas Secundárias

LEGENDA

Símbolo	Especificação
	Indicação de peça/estrutura



ARQUITETA:

GISELLE MOTTA DE PAULA
CAU A76832-4

RESPONSÁVEL TÉCNICO:

ELISEU SILVA GARCIA
CREA 13849 GO

PROPRIETÁRIO:

ORGANIZAÇÃO DAS
VOLUNTÁRIAS DE GOIÁS

Av. T-14, 249 - St. Bueno,
Goiânia - GO, 74230-130

DETALHAMENTO

U-IMPRESSA

ETAPA DE PROJETO:

PROJETO EXECUTIVO

DATA: junho 30, 2025

REPRESENTAÇÃO TÉCNICA:
ISABELLY FERREIRA LACERDA
BRENDA DE SOUZA GONÇALVES
MATHEUS ANDRÉ GOMES MOTA

***CONFERIR MEDIDAS
NO LOCAL**

OBSERVAÇÃO: VER
NOTAS TÉCNICAS AO
FINAL DO
DOCUMENTO PARA
EXECUÇÃO DAS
PEÇAS E
ESTRUTURAS
DETALHADAS

PRANCHA:

8



ARQUITETA:
GISELLE MOTTA DE PAULA
CAU A76832-4

RESPONSÁVEL TÉCNICO:
ELISEU SILVA GARCIA
CREA 13849 GO

PROPRIETÁRIO:
ORGANIZAÇÃO DAS
VOLUNTÁRIAS DE GOIÁS

Av. T-14, 249 - St. Bueno,
Goiânia - GO, 74230-130

DETALHAMENTOS
V - VILA
GASTRONÔMICA

ETAPA DE PROJETO:
PROJETO EXECUTIVO

DATA: junho 30, 2025

REPRESENTAÇÃO TÉCNICA:
ISABELLY FERREIRA LACERDA
BRENDA DE SOUZA GONÇALVES
MATHEUS ANDRÉ GOMES MOTA

***CONFERIR MEDIDAS
NO LOCAL**

OBSERVAÇÃO: VER
NOTAS TÉCNICAS AO
FINAL DO
DOCUMENTO PARA
EXECUÇÃO DAS
PEÇAS E
ESTRUTURAS
DETALHADAS

LEGENDA


Símbolo	Especificação
V1	indicação de peça/estrutura

LEGENDA

Símbolo	Especificação
	Cotas Gerais
	Cotas Secundárias

LEGENDA-PEÇAS/ESTRUTURAS DETALHADAS

Espaço	Cód	Peças/estrutura	Prancha
VILA GASTRONÔMICA	V1	Composição Letreiro OVG	8
	V2	Composição Árvore de natal	8
	V3	Bola instagramável	9
	V4	Conjunto pendentes	10
	V5	Cerca	11

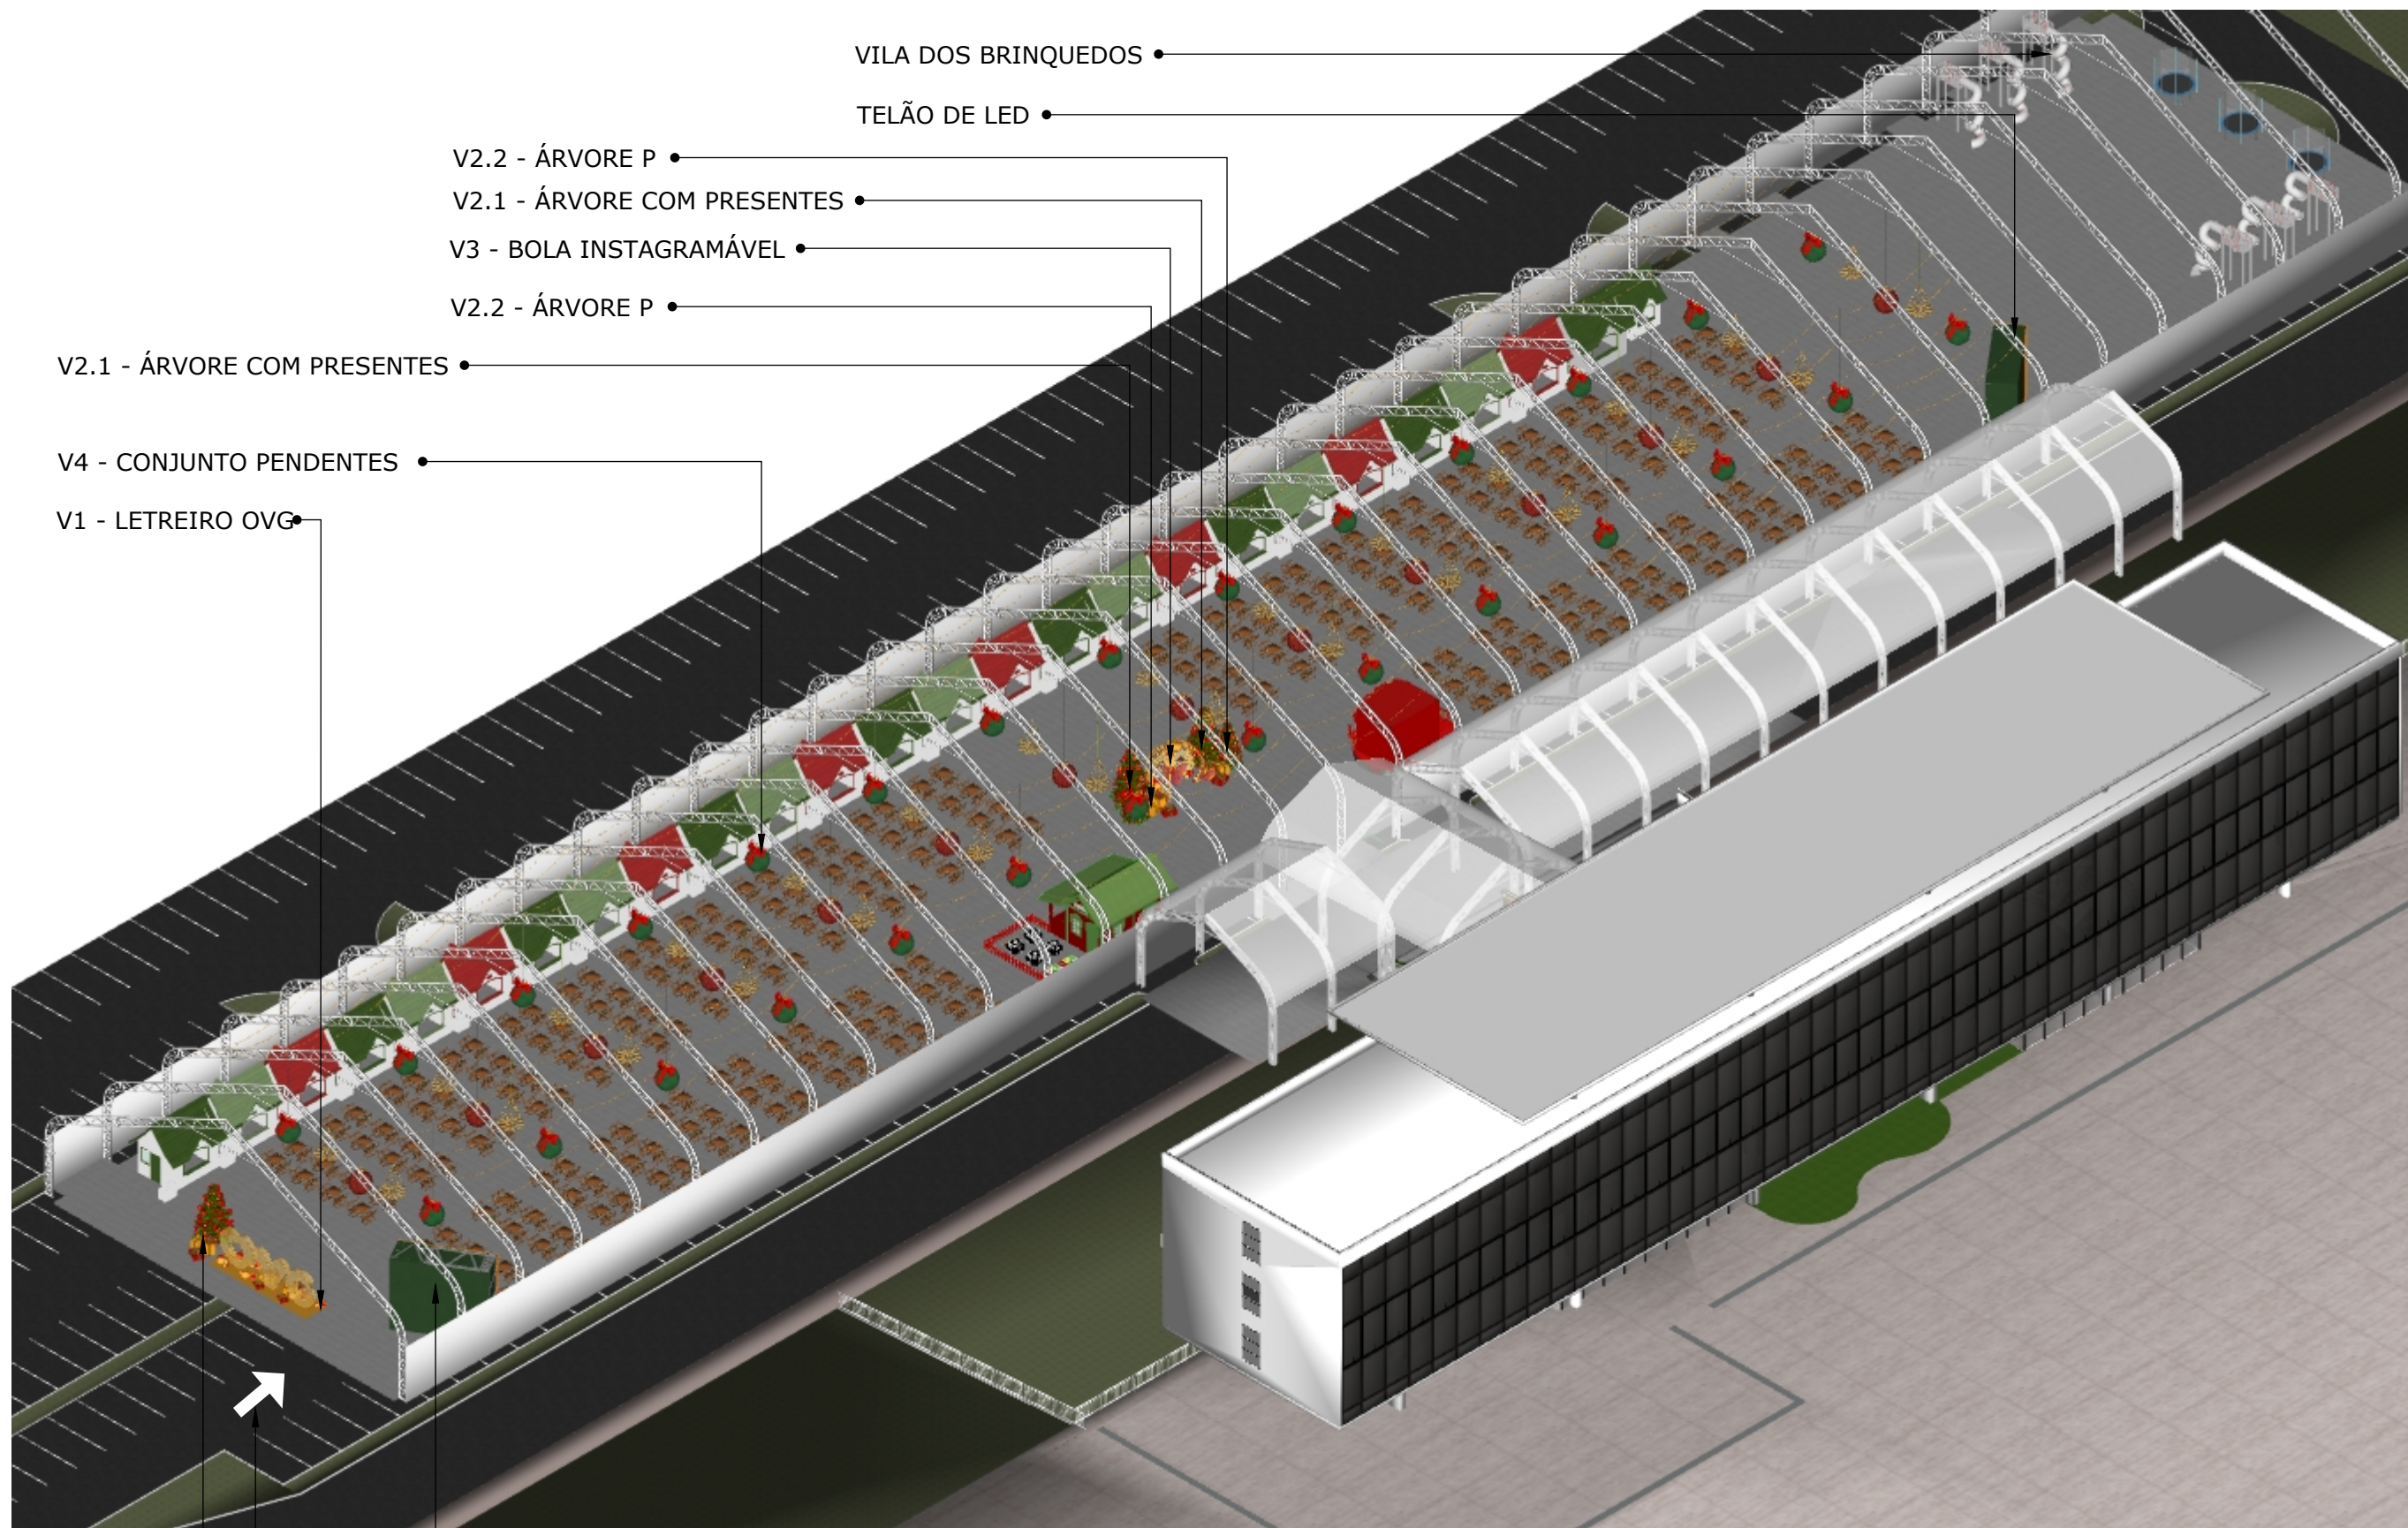

ARQUITETA:

GISELLE MOTTA DE PAULA
CAU A76832-4

RESPONSÁVEL TÉCNICO:

ELISEU SILVA GARCIA
CREA 13849 GO

PROPRIETÁRIO:

ORGANIZAÇÃO DAS
VOLUNTÁRIAS DE GOIÁS

Av. T-14, 249 - St. Bueno,
Goânia - GO, 74230-130

DETALHAMENTOS V - VILA GASTRONÔMICA

ETAPA DE PROJETO:

PROJETO EXECUTIVO

DATA: junho 30, 2025

REPRESENTAÇÃO TÉCNICA:
ISABELLY FERREIRA LACERDA
BRENDA DE SOUZA GONÇALVES
MATHEUS ANDRÉ GOMES MOTA

***CONFERIR MEDIDAS
NO LOCAL**

OBSERVAÇÃO: VER
NOTAS TÉCNICAS AO
FINAL DO
DOCUMENTO PARA
EXECUÇÃO DAS
PEÇAS E
ESTRUTURAS
DETALHADAS


PRANCHA:

10




PERSPECTIVA - VILA GASTRONÔMICA
Esc.: 1/400

V1 COMPOSIÇÃO LETREIRO OVG

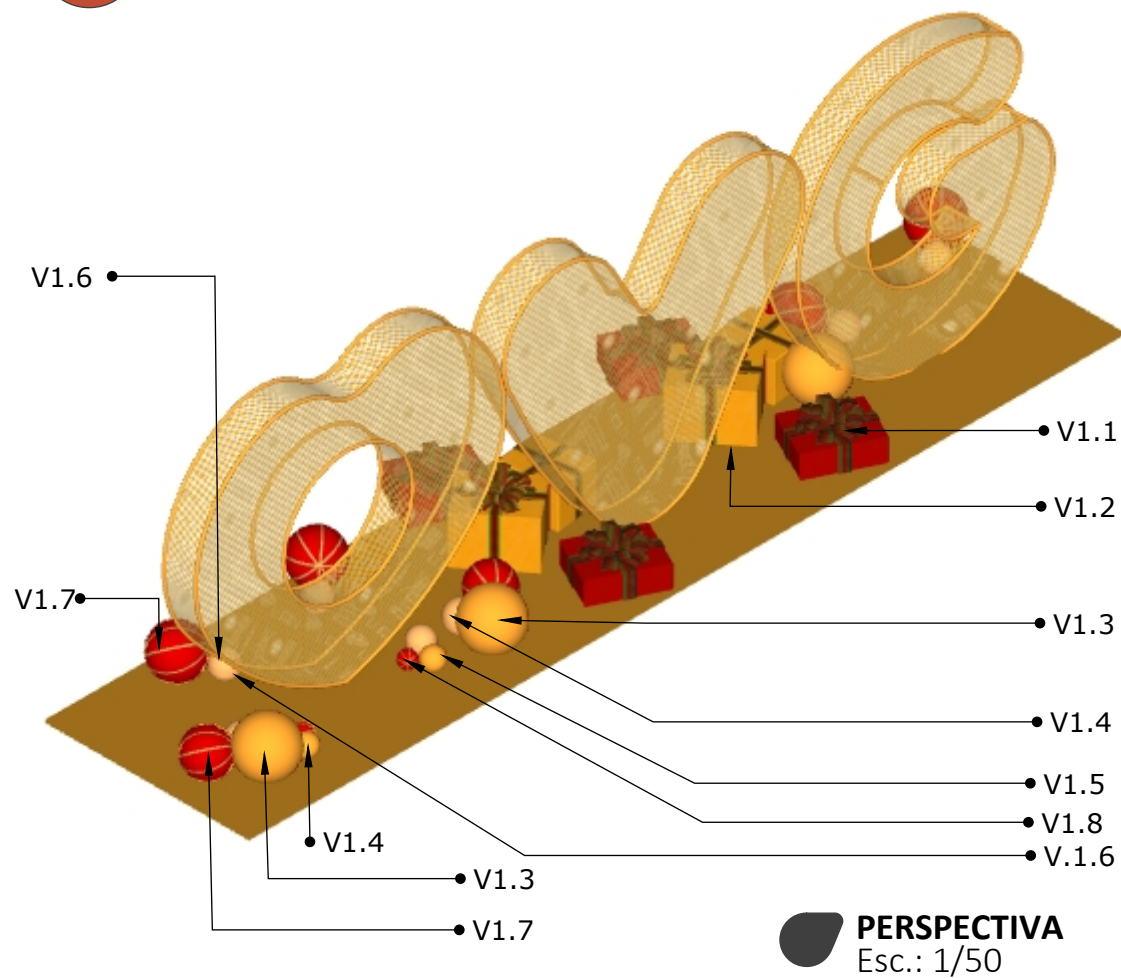

PERSPECTIVA
Esc.: 1/50

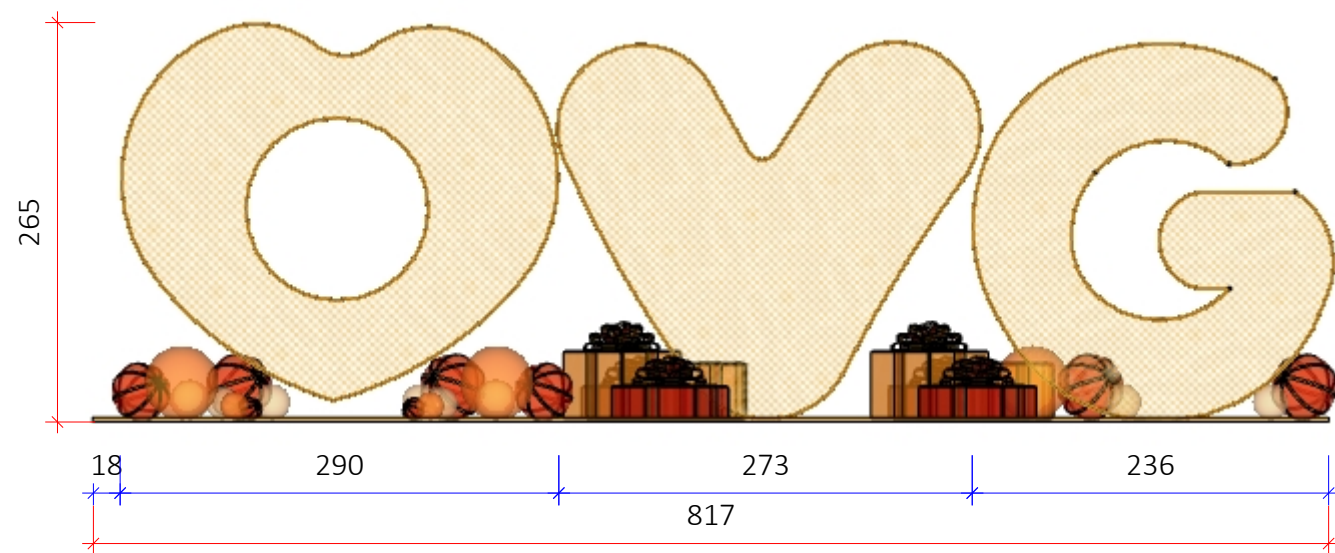


VISTA FRONTAL
Esc.: 1/50

- Letreiro em estrutura metálica pintada em dourado preenchida em PVC net dourado e cordão de LED branco quente (90% LED fixo, 10% LED flash) e contornada em mangueira de LED blindado branco quente;
- Base em chapa de metalon pintada em dourado com objetos decorativos fixados;
- **Espaçar LEDs de 8cm em 8cm; A estrutura deve ser autoportante.**

Objetos decorativos:


- V1.1 - Caixa de presente vermelha 60 x 50 x 25cm: 4 unidades
- V1.2 - Caixas de presentes douradas 60 x 50 x 45cm 4 unidades:
- V1.3 - Bola dourada lisa Ø=50cm: 3 unidades
- V1.4 - Bola dourada lisa Ø=20cm: 6 unidades
- V1.5 - Bola dourada lisa Ø=15cm: 4 unidades
- V1.6 - Bola amarelo claro lisa Ø=20cm: 4 unidades
- V1.7 - Bola vermelha com listras douradas de tecido Ø=35cm: 6 unidades
- V1.8 - Bola vermelha com listras douradas de tecido Ø=15cm: 3 unidades

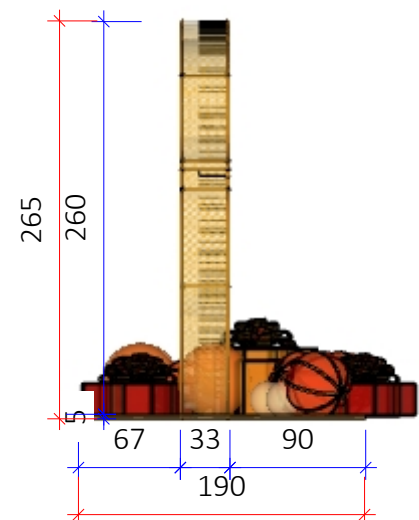


VISTA LATERAL
Esc.: 1/50

V2 COMPOSIÇÃO ÁRVORE DE NATAL

V2.1 ÁRVORE COM PRESENTES

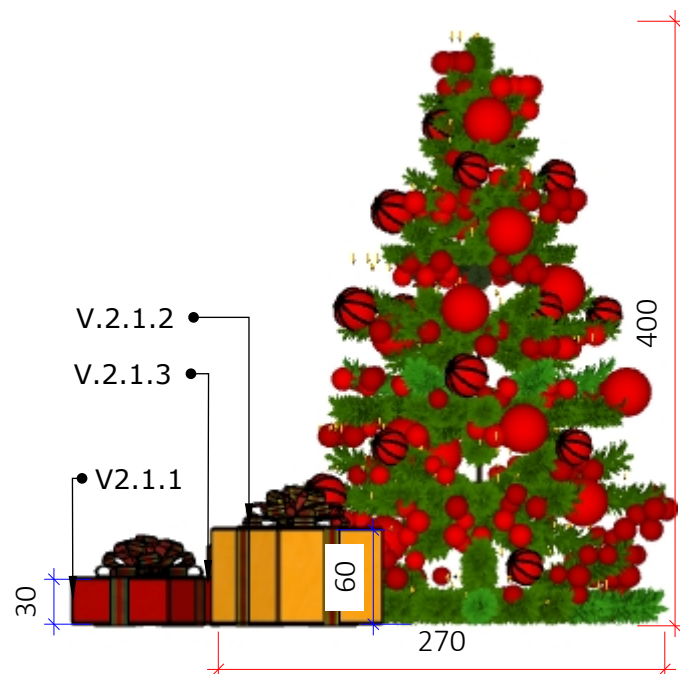

VISTA LATERAL
Esc.: 1/50

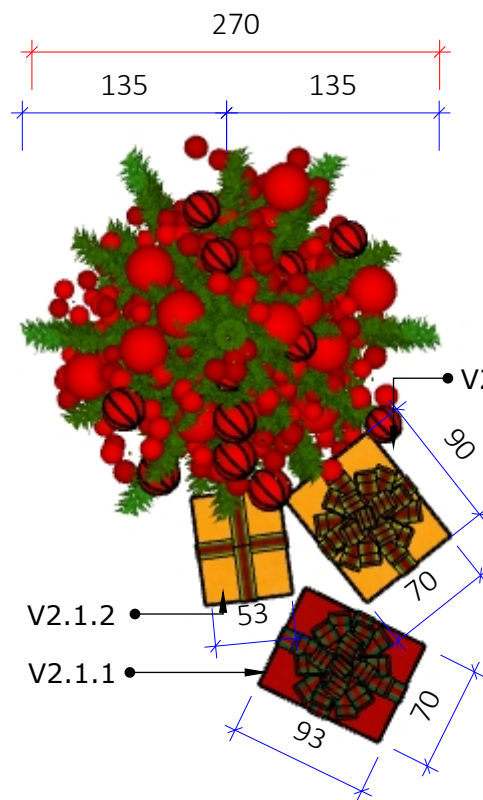


VISTA SUPERIOR
Esc.: 1/50

Objetos que compõe a árvore 2.1:


- V2.1.1 - Presente vermelho - 90 x 70 x 30cm: 1 unidade
- V2.1.2 - Presente dourado M - 70 x 60 x 50cm: 1 unidade
- V2.1.3 - Presente dourado G - 90 x 70 x 60cm: 1 unidade

Presentes em material resistente, revestidos em tecido aveludado e laço decorativo em cima

V2.2 ÁRVORE P

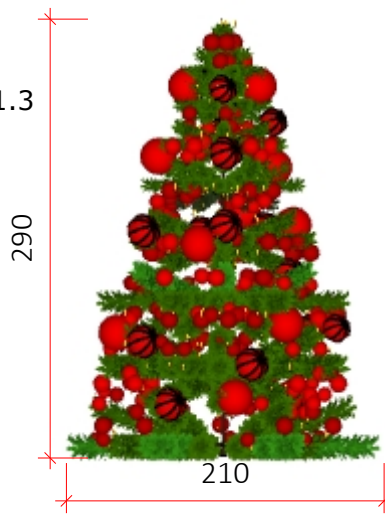

VISTA LATERAL
Esc.: 1/50

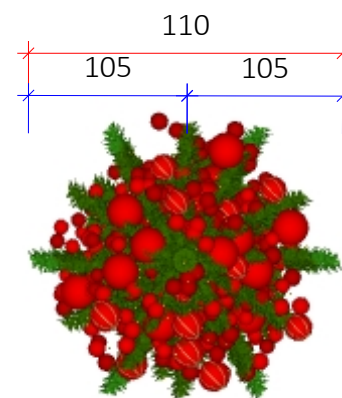

VISTA SUPERIOR
Esc.: 1/50

LEGENDA

Símbolo	Especificação
	Cotas Gerais
	Cotas Secundária

- Árvores em festão verde;

- Preenchimento com bolas decorativas vermelhas, brilhantes, foscas e veludo com diâmetro entre 8 e 15cm, espaçadas a cada 10cm;

- Preenchimento em cordão de LED blindado branco quente (90% LED fixo, 10% LED flash);

- A estrutura deve ser autoportante, possuindo contrapeso compatível com o formato de sua estrutura;

- **Espaçar LEDs de 8cm em 8cm;**

V2.1 - EXECUTAR 3 UNIDADES
V2.2 - EXECUTAR 2 UNIDADES



ARQUITETA:

GISELLE MOTTA DE PAULA
CAU A76832-4

RESPONSÁVEL TÉCNICO:

ELISEU SILVA GARCIA
CREA 13849 GO

PROPRIETÁRIO:

ORGANIZAÇÃO DAS
VOLUNTÁRIAS DE GOIÁS

Av. T-14, 249 - St. Bueno,
Goânia - GO, 74230-130

DETALHAMENTOS
V - VILA
GASTRONÔMICA

ETAPA DE PROJETO:

PROJETO EXECUTIVO

DATA: junho 30, 2025

REPRESENTAÇÃO TÉCNICA:
ISABELLY FERREIRA LACERDA
BRENDA DE SOUZA GONÇALVES
MATHEUS ANDRÉ GOMES MOTA


***CONFERIR MEDIDAS
NO LOCAL**

**OBSERVAÇÃO: VER
NOTAS TÉCNICAS AO
FINAL DO
DOCUMENTO PARA
EXECUÇÃO DAS
PEÇAS E
ESTRUTURAS
DETALHADAS**

PRANCHA:

V3

BOLA INSTAGRAMÁVEL

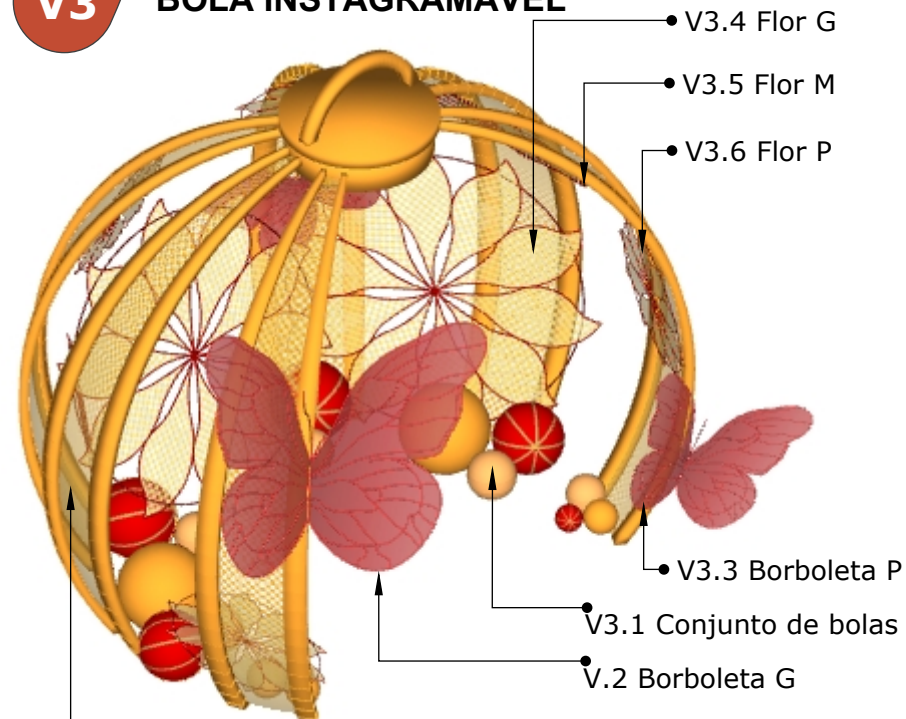

V3.4 Flor G

V3.5 Flor M

V3.6 Flor P

V3.3 Borboleta P


V3.1 Conjunto de bolas

V.2 Borboleta G

Hastes de sustentação em estrutura metálica dourada preenchidas em PVC net dourado e cordão de LED blindado branco quente (90% LED fixo, 10% LED flash)


PERSPECTIVA

Esc.: 1/50

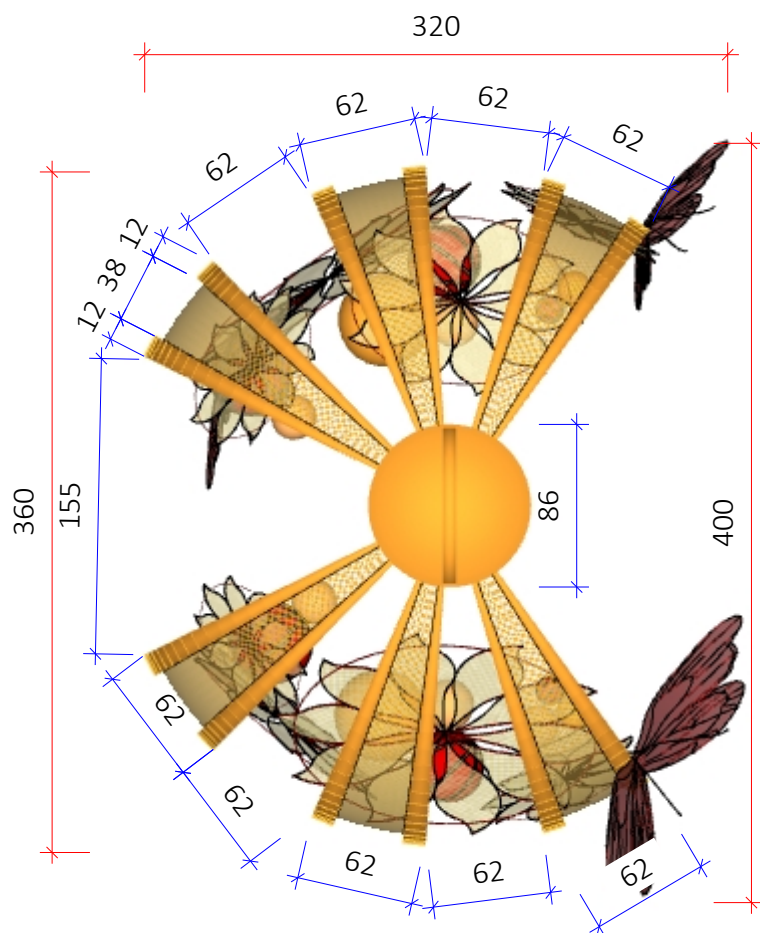


VISTA SUPERIOR

Esc.: 1/50

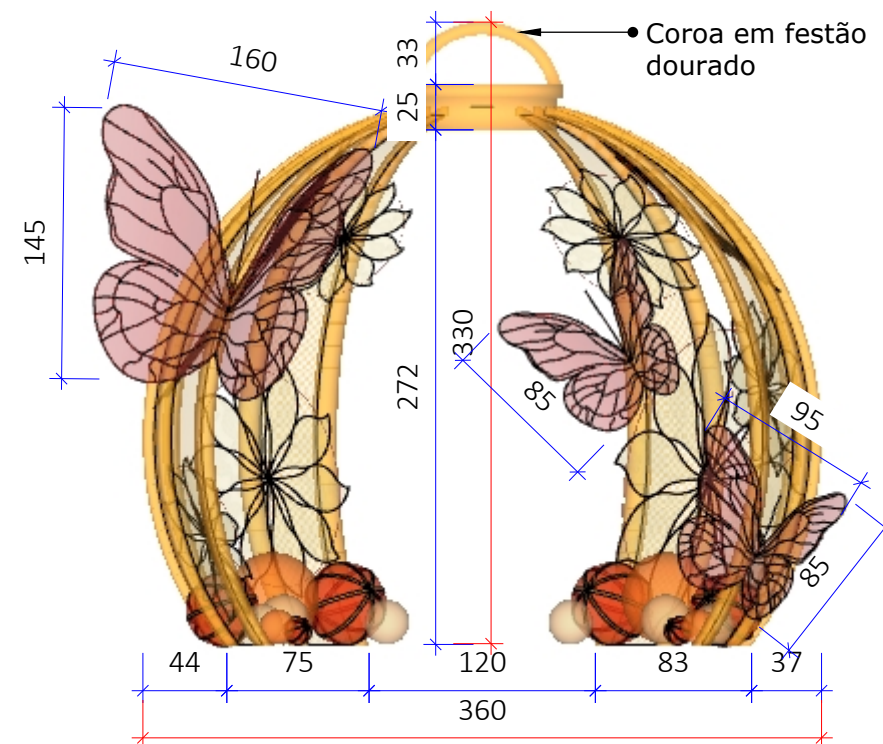

VISTA FRONTAL


Esc.: 1/50

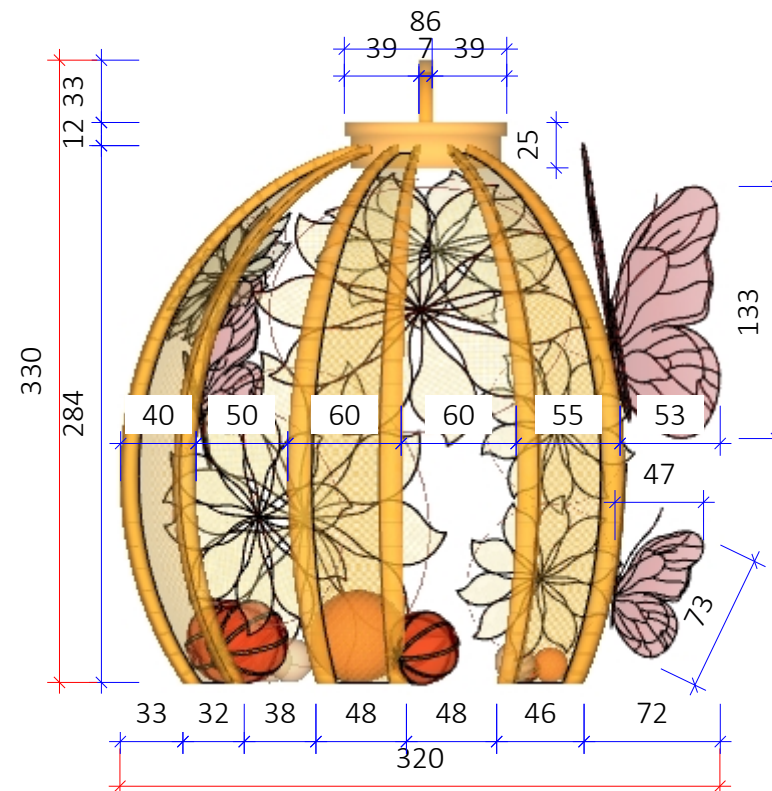

VISTA LATERAL


Esc.: 1/50

V3.1 CONJUNTO DE BOLAS

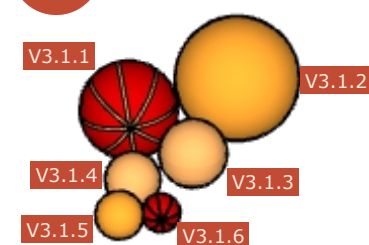


- V3.1.1 - Bola aveludada vermelho com dourado Ø=45cm: **4 unidades**
- V3.1.2 - Bola dourada lisa Ø=50cm: **2 unidades**
- V3.1.3 - Bola dourada lisa Ø=30cm: **4 unidades**
- V3.1.4 - Bola dourada lisa Ø=25cm: **2 unidades**
- V3.1.5 - Bola dourada lisa Ø=20cm: **2 unidades**
- V3.1.6 - Bola aveludada vermelho com dourado Ø=15cm: **2 unidades**

V3.4 FLOR G

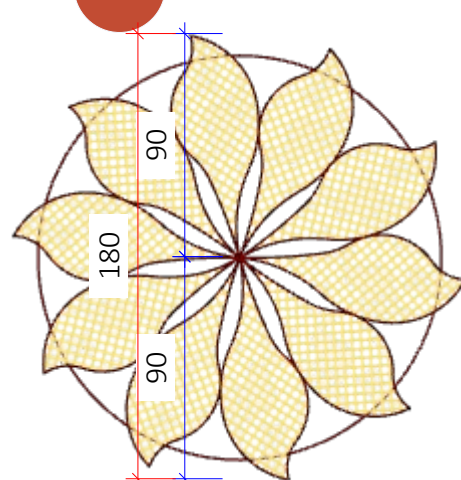


- Flor em estrutura metálica dourada conforme tamanhos acima, preenchidos em PVC net dourado e cordão de LED blindado branco quente (90% LED fixo, 10% LED flash) e contornada em mangueira de LED blindado branco quente.
Z3.4 - Executar 2 unidades; Z3.5 - Executar 2 unidades; e Z3.6 - Executar 4 unidades;

V3.2 BORBOLETA G

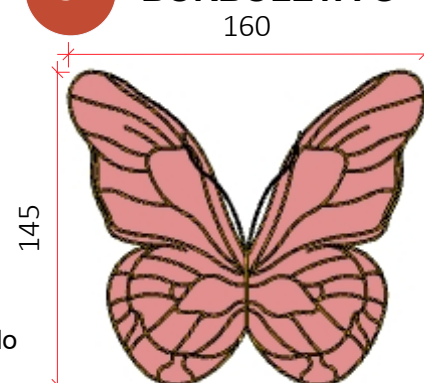


- Borboleta em metalon pintadas na cor vermelha 160x145x80cm, conforme detalhamento em J2.1;
-Executar 1 unidade

V3.5 FLOR M

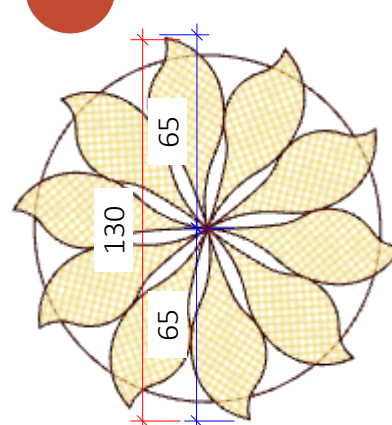


V3.3 BORBOLETA P

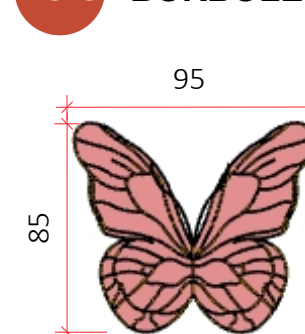

- Borboleta em metalon pintadas na cor vermelha 95x85x45cm, conforme detalhamento em J2.1;
-Executar 2 unidades

V3.6 FLOR P

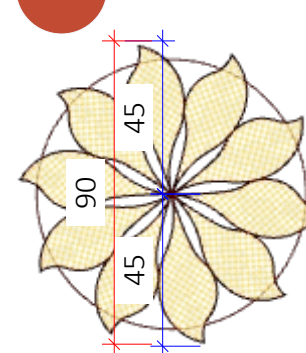

- Bola instagramável vazada em estrutura metálica dourada Ø=3,60m de diâmetro;

-Preenchimento das hastes de sustentação em PVC net dourado e cordão de LED blindado branco quente (90% LED fixo, 10% LED flash);

-Contornar toda a estrutura em mangueira de LED blindado branco quente;

- Coroa preenchida em festão dourado;

- O conjunto de bolas deve ser fixado na base da estrutura e as flores e borboletas nas chapas laterais;

- As borboletas devem ser preenchidas com cordão de LED blindado vermelho(90% LED fixo, 10% LED flash);

- A estrutura deve ser autoportante, possuindo contrapeso compatível com o formato de sua estrutura;

- Espaçar LEDs de 8cm em 8cm;

- EXECUTAR 1 UNIDADE

LEGENDA

Símbolo	Especificação
	Cotas Gerais
	Cotas Secundária



ARQUITETA:

GISELLE MOTTA DE PAULA
CAU A76832-4

RESPONSÁVEL TÉCNICO:

ELISEU SILVA GARCIA
CREA 13849 GO

PROPRIETÁRIO:

ORGANIZAÇÃO DAS
VOLUNTÁRIAS DE GOIÁSAv. T-14, 249 - St. Bueno,
Goiânia - GO, 74230-130DETALHAMENTOS
V - VILA
GASTRONÔMICA

ETAPA DE PROJETO:

PROJETO EXECUTIVO


DATA: junho 30, 2025

REPRESENTAÇÃO TÉCNICA:
ISABELLY FERREIRA LACERDA
BRENDA DE SOUZA GONÇALVES
MATHEUS ANDRÉ GOMES MOTA***CONFERIR MEDIDAS
NO LOCAL****OBSERVAÇÃO: VER
NOTAS TÉCNICAS AO
FINAL DO
DOCUMENTO PARA
EXECUÇÃO DAS
PEÇAS E
ESTRUTURAS
DETALHADAS**


PRANCHA:

12


V4 CONJUNTO PENDENTES

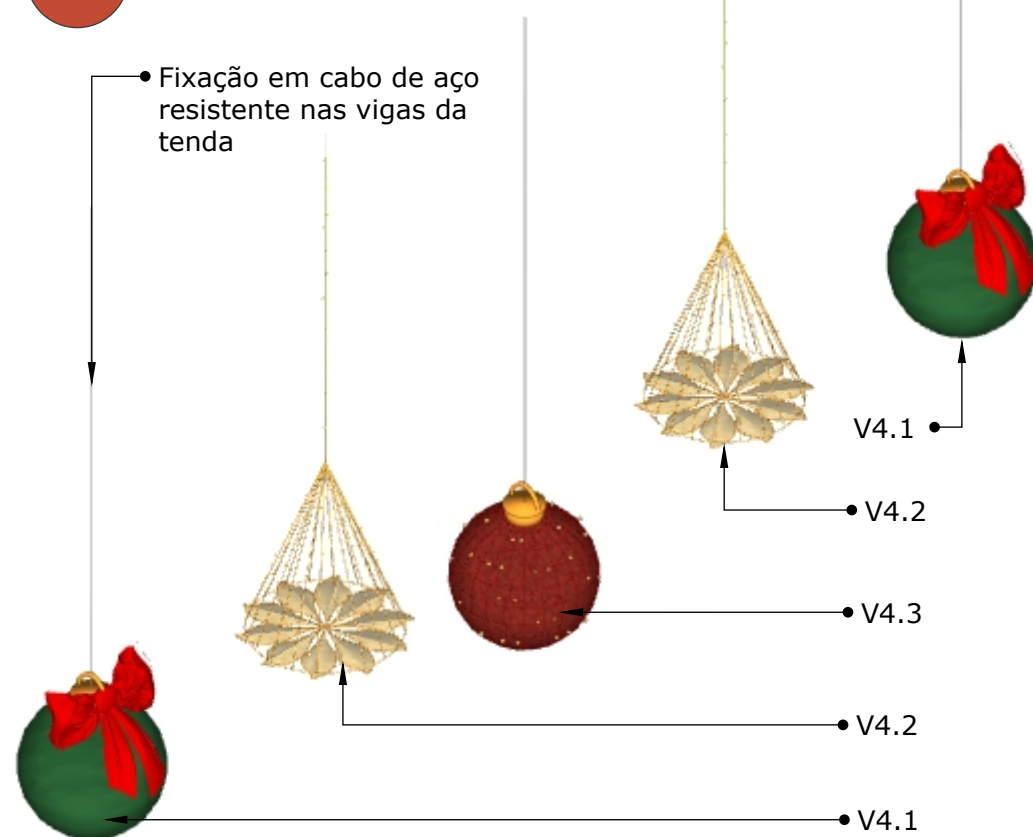

PERSPECTIVA DO CONJUNTO
Esc.: 1/75

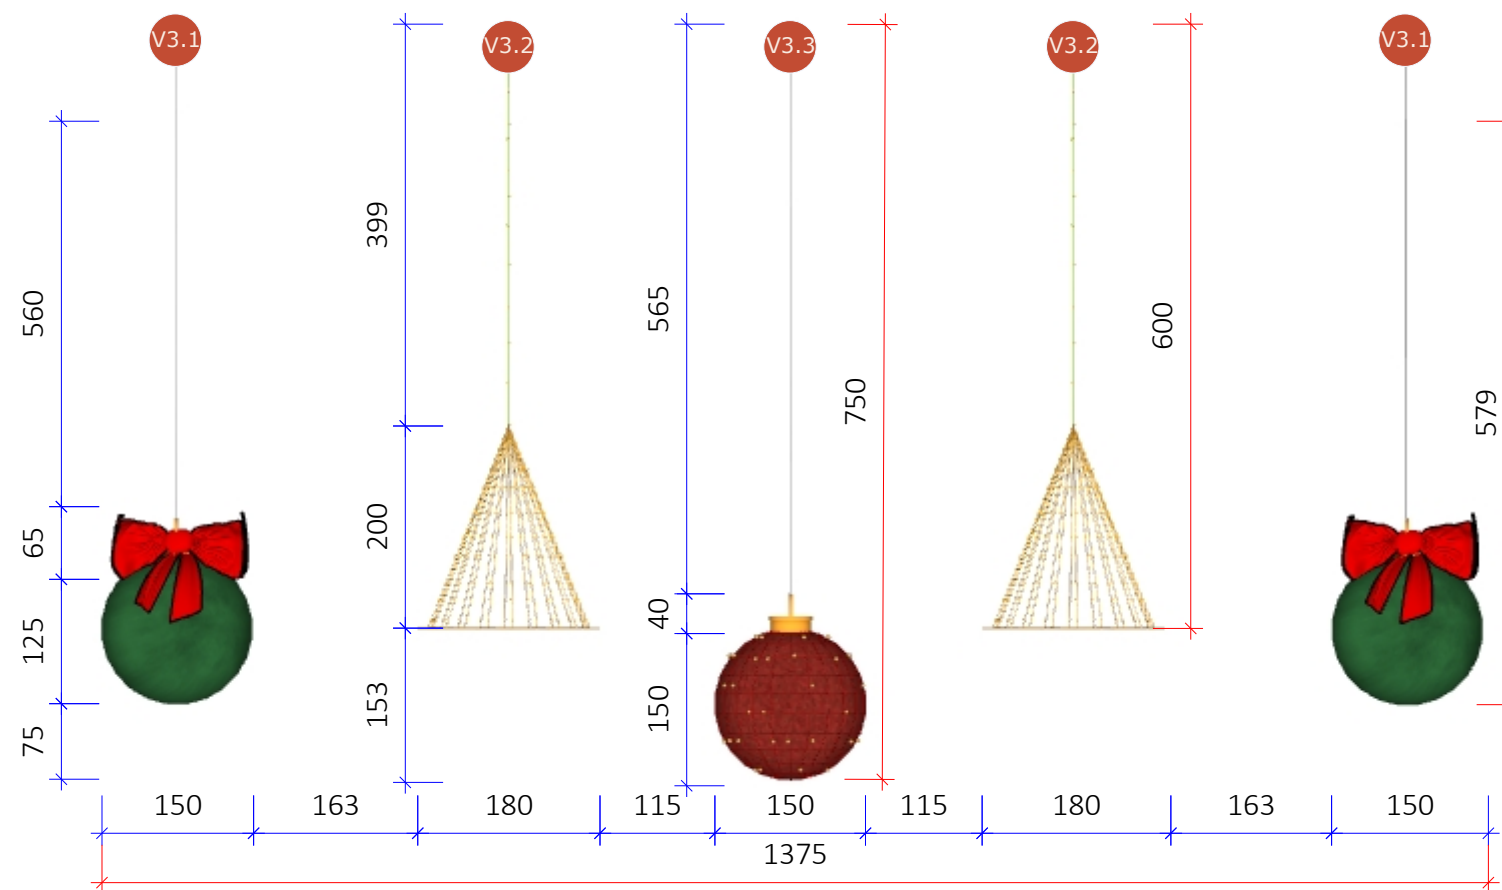


VISTA FRONTAL
Esc.: 1/75

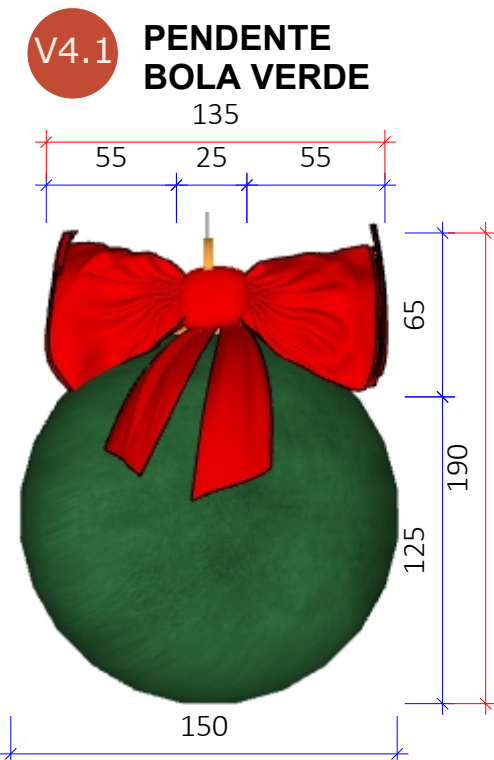


VISTA FRONTAL
Esc.: 1/30

- Bola decorativa em tecido aveludado verde Ø=1,50m de diâmetro com laço em tecido aveludado vermelho 135 x 65 cm;

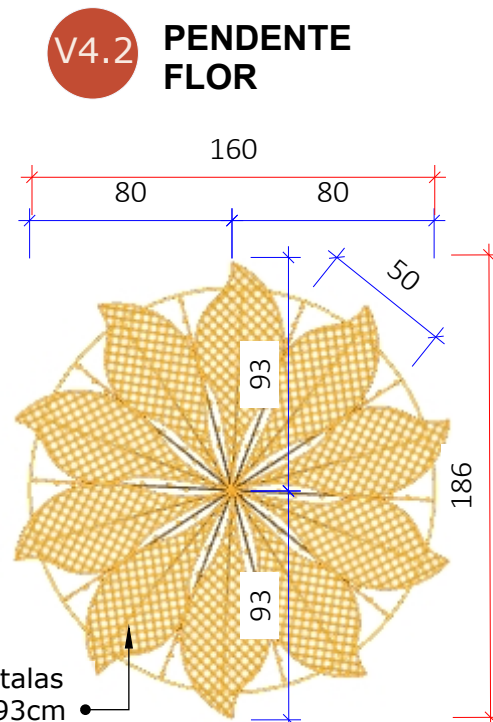

VISTA SUPERIOR
Esc.: 1/30

- Pendente em estrutura metálica dourada Ø=1,60m de diâmetro, preenchido em PVC net dourado e cordão de LED blindado branco quente (90% LED fixo, 10% LED flash) e contornada em mangueira de LED blindado branco quente. H=2,00m;

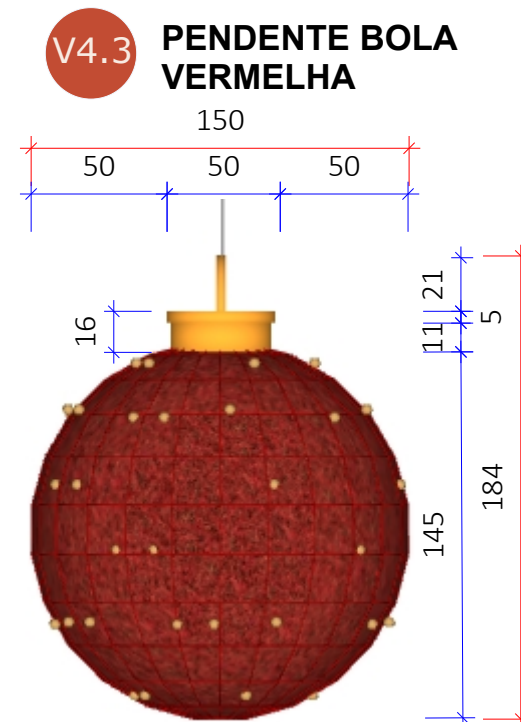

VISTA FRONTAL
Esc.: 1/30

- Bola decorativa preenchida com festão vermelho (Ø=1,50m de diâmetro) e cordão de LED blindado branco quente (90% LED fixo, 10% LED flash) com coroa pintada em dourado 50 x 16 cm;

- Conjunto de pendentes fixados em cabo de aço resistente ao peso dos elementos decorativos nas vigas treliçadas da tenda da vila gastronômica;

- O conjunto se repete 14 vezes a cada 2 vãos entre as vigas (ver planta baixa vila gastronômica);

- Pendentes V4.2 e V4.3 preenchidos cordão de LED blindado branco quente (90% LED fixo, 10% LED flash)

- A altura de instalação das peças deve ser verificada in loco de acordo com a altura das vigas da tenda da vila gastronômica;

- Espaçar LEDs de 8cm em 8cm;

- EXECUTAR 14 UNIDADES DO CONJUNTO SENDO:

**28 UNIDADES DE V4.1
28 UNIDADES DE V4.2
14 UNIDADES DE V4.3**



ARQUITETA:

GISELLE MOTTA DE PAULA
CAU A76832-4

RESPONSÁVEL TÉCNICO:

ELISEU SILVA GARCIA
CREA 13849 GO

PROPRIETÁRIO:

ORGANIZAÇÃO DAS
VOLUNTÁRIAS DE GOIÁS

Av. T-14, 249 - St. Bueno,
Goiânia - GO, 74230-130

**DETALHAMENTOS
V - VILA
GASTRONÔMICA**

ETAPA DE PROJETO:

PROJETO EXECUTIVO


DATA: junho 30, 2025

REPRESENTAÇÃO TÉCNICA:
ISABELLY FERREIRA LACERDA
BRENDA DE SOUZA GONÇALVES
MATHEUS ANDRÉ GOMES MOTA

***CONFERIR MEDIDAS
NO LOCAL**

OBSERVAÇÃO: VER
NOTAS TÉCNICAS AO
FINAL DO
DOCUMENTO PARA
EXECUÇÃO DAS
PEÇAS E
ESTRUTURAS
DETALHADAS

PRANCHA:

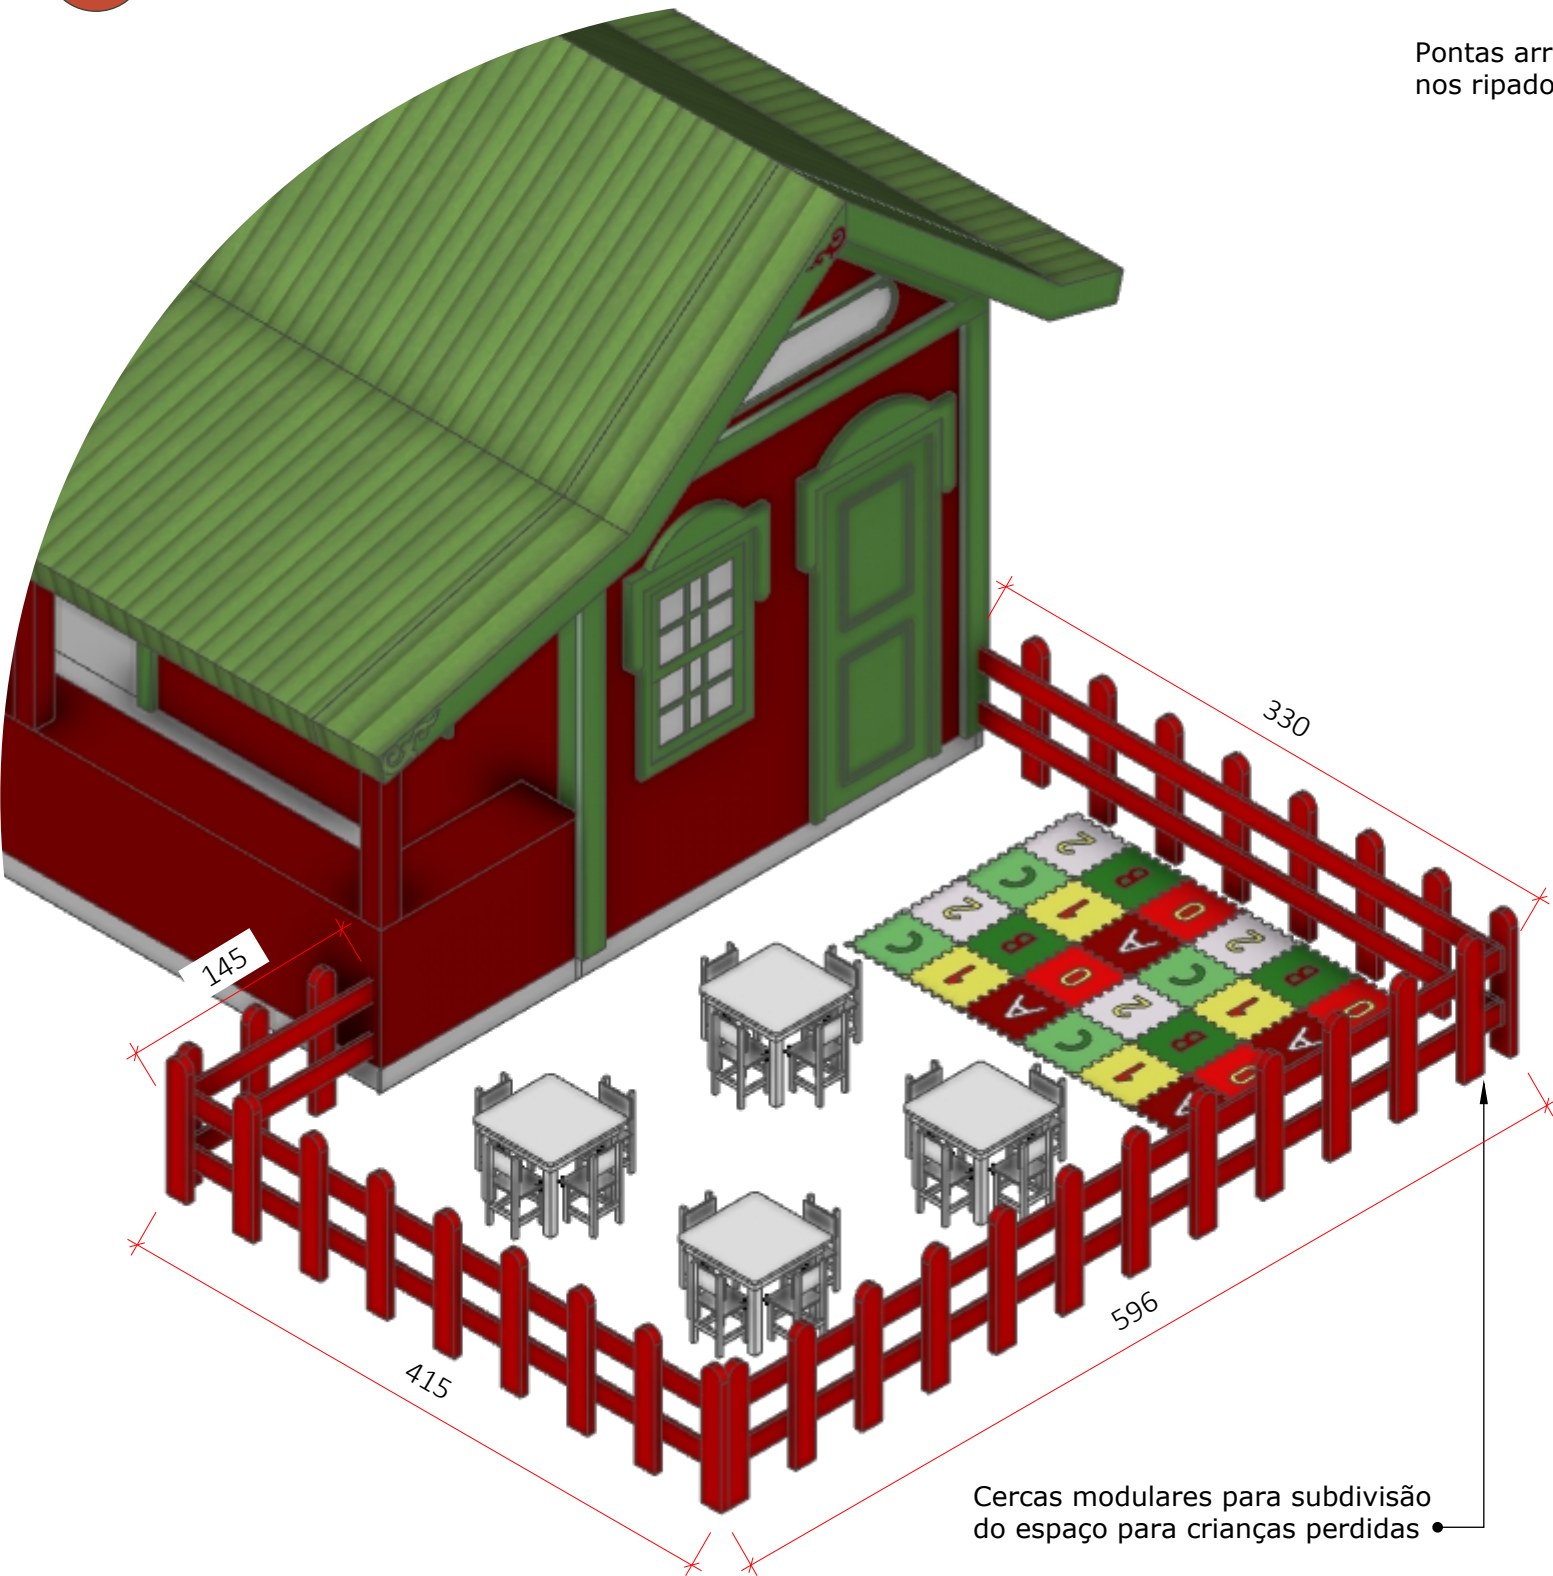


CASINHA DE INFORMAÇÕES / CRIANÇAS PERDIDAS
Esc.: 1/40

- Cerca de madeira pintada em tinta vermelha esmaltada e resistente a chuva;
- Executar pontas dos ripados arredondadas;
- H= 0,90m, com espaçamento de 35cm entre cada ripado


PERÍMETRO LINEAR APROXIMADO: 14,86m

Pontas arredondadas
nos ripados da cerca

LEGENDA	
Símbolo	Especificação
	Cotas Gerais
	Cotas Secundárias

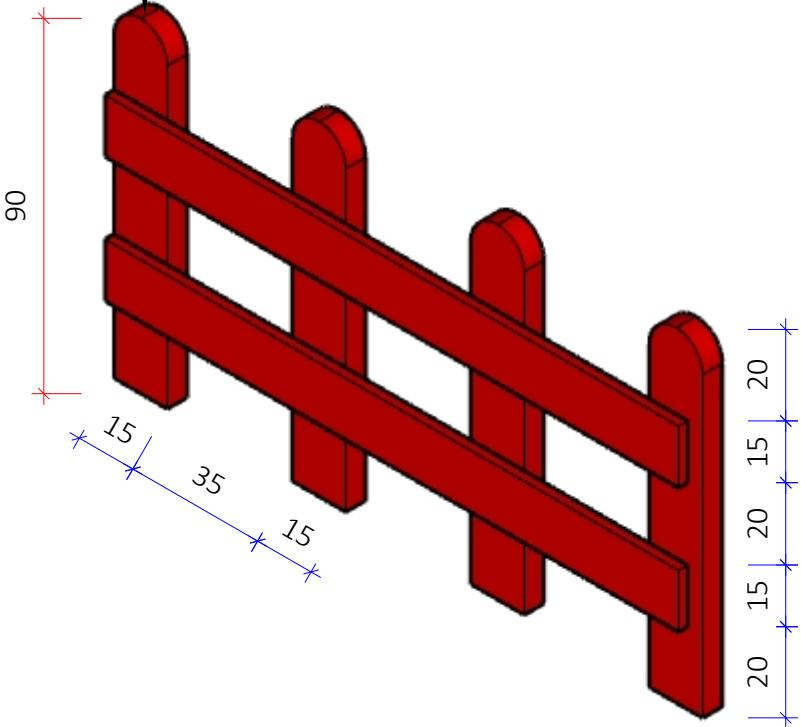

MÓDULO DE CERCA - PERSPECTIVA
Esc.: 1/15

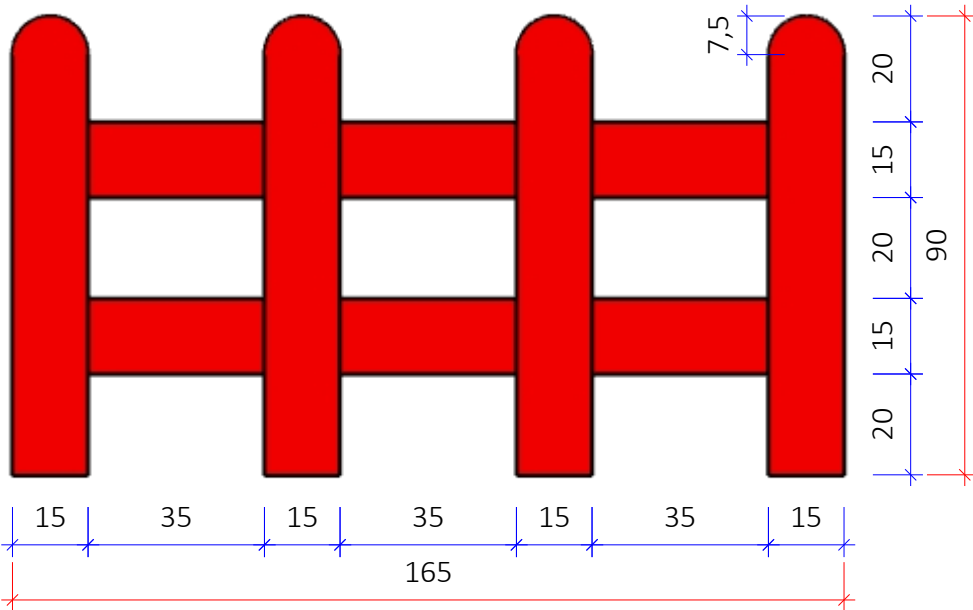

MÓDULO DE CERCA - VISTA FRONTAL
Esc.: 1/20



ARQUITETA:
GISELLE MOTTA DE PAULA
CAU A76832-4

RESPONSÁVEL TÉCNICO:
ELISEU SILVA GARCIA
CREA 13849 GO

PROPRIETÁRIO:
ORGANIZAÇÃO DAS
VOLUNTÁRIAS DE GOIÁS

Av. T-14, 249 - St. Bueno,
Goânia - GO, 74230-130

DETALHAMENTOS
V - VILA
GASTRONÔMICA

ETAPA DE PROJETO:
PROJETO EXECUTIVO

DATA: junho 30, 2025

REPRESENTAÇÃO TÉCNICA:
ISABELLY FERREIRA LACERDA
BRENDA DE SOUZA GONÇALVES
MATHEUS ANDRÉ GOMES MOTA

***CONFERIR MEDIDAS
NO LOCAL**

OBSERVAÇÃO: VER
NOTAS TÉCNICAS AO
FINAL DO
DOCUMENTO PARA
EXECUÇÃO DAS
PEÇAS E
ESTRUTURAS
DETALHADAS

PRANCHA:



ARQUITETA:

GISELLE MOTTA DE PAULA
CAU A76832-4

RESPONSÁVEL TÉCNICO:

ELISEU SILVA GARCIA
CREA 13849 GO

PROPRIETÁRIO:

ORGANIZAÇÃO DAS
VOLUNTÁRIAS DE GOIÁS

Av. T-14, 249 - St. Bueno,
Goiânia - GO, 74230-130

PERSPECTIVAS

W - VIAGEM AO TEMPO

ETAPA DE PROJETO:

PROJETO EXECUTIVO


DATA: junho 30, 2025

REPRESENTAÇÃO TÉCNICA:
ISABELLY FERREIRA LACERDA
BRENDA DE SOUZA GONÇALVES
MATHEUS ANDRÉ GOMES MOTA

***CONFERIR MEDIDAS
NO LOCAL**

OBSERVAÇÃO: VER
NOTAS TÉCNICAS AO
FINAL DO
DOCUMENTO PARA
EXECUÇÃO DAS
PEÇAS E
ESTRUTURAS
DETALHADAS

PRANCHA:

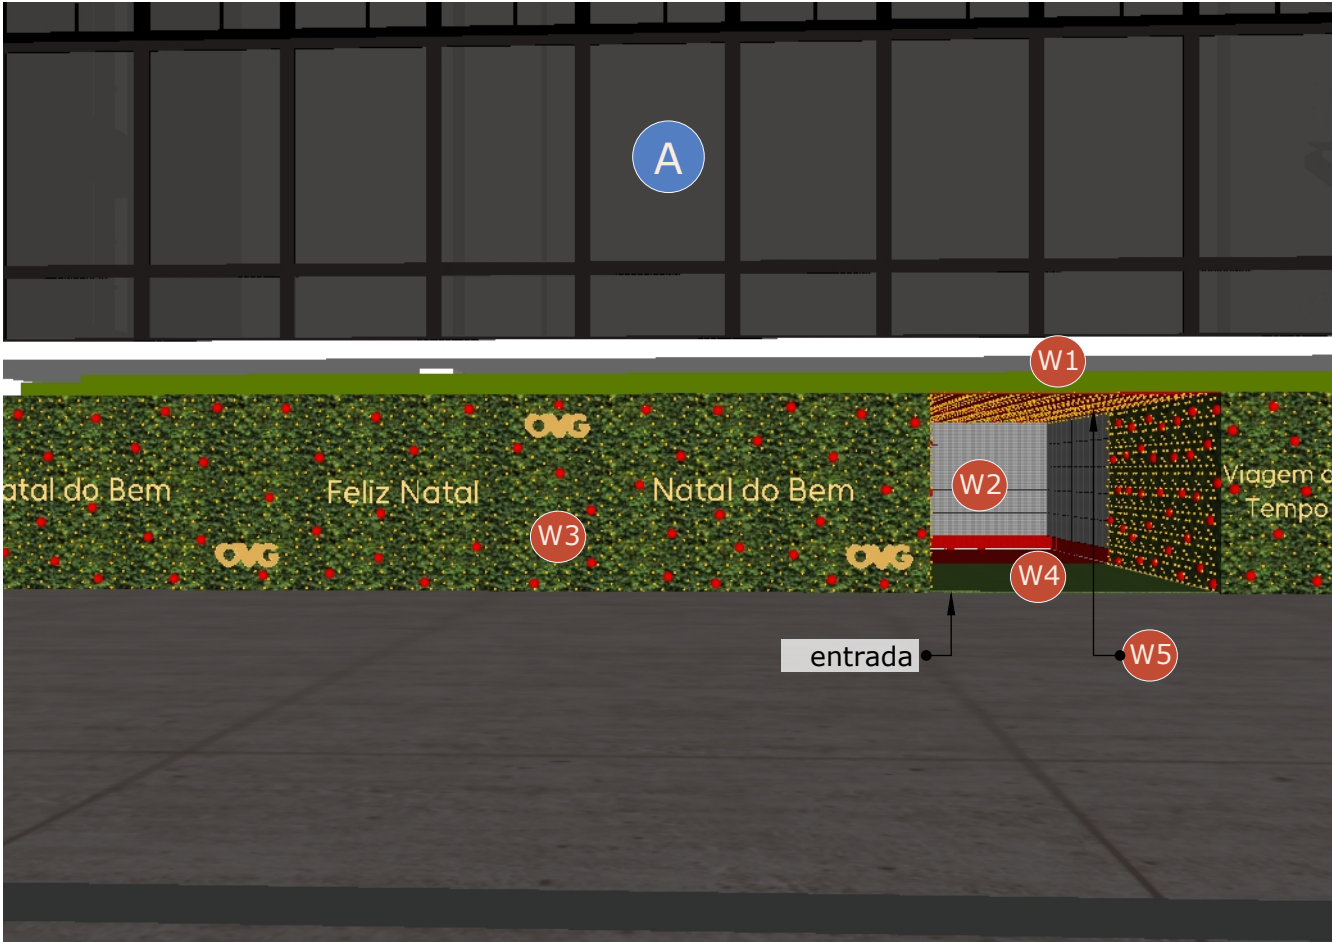

- Espaço Viagem ao Tempo executado abaixo
do Prédio da Biblioteca (ao lado da Grande
Árvore) com:

- * Estrutura Q-30 *box truss*;
- * Painel de LED;
- * Forração nas paredes, no piso e no teto;
- * Elementos decorativos como festão, bolas
metalizadas, letreiros e cordão de LED blindado
branco quente em algumas das paredes e teto;

Quantitativo de Material

Cód	Descrição	Total
W1	Estrutura Q-30 forrada	345m lineares
W2	Painel de LED	105m²
W3	Forração com decoração nas paredes	202m²
W4	Forração no piso	158,01m²
W5	Forração iluminada no teto	153,78m²


PERSPECTIVA ENTRADA
sem escala




LEGENDA

Símbolo	Especificação
x	Indicação de edifícios existentes
x1	Indicação de peça/estrutura


PERSPECTIVA SAÍDA
sem escala

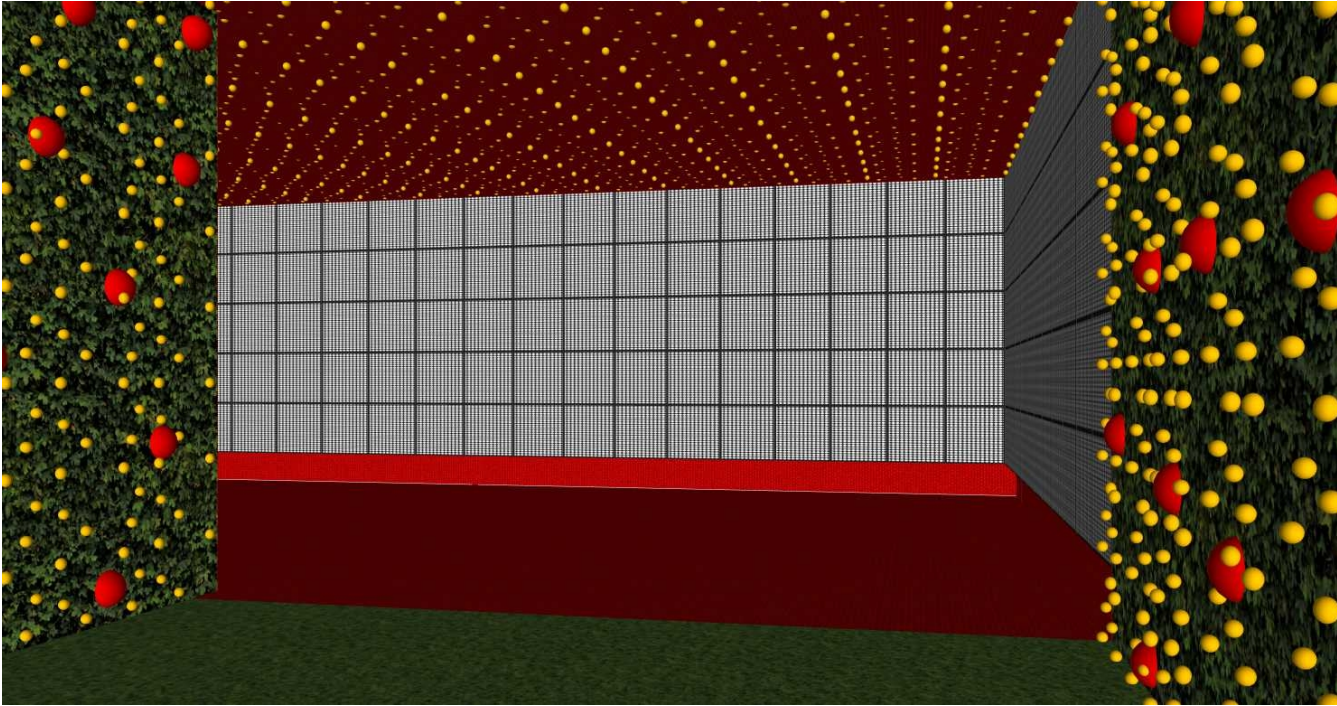


VISTA 1 - ENTRADA
sem escala

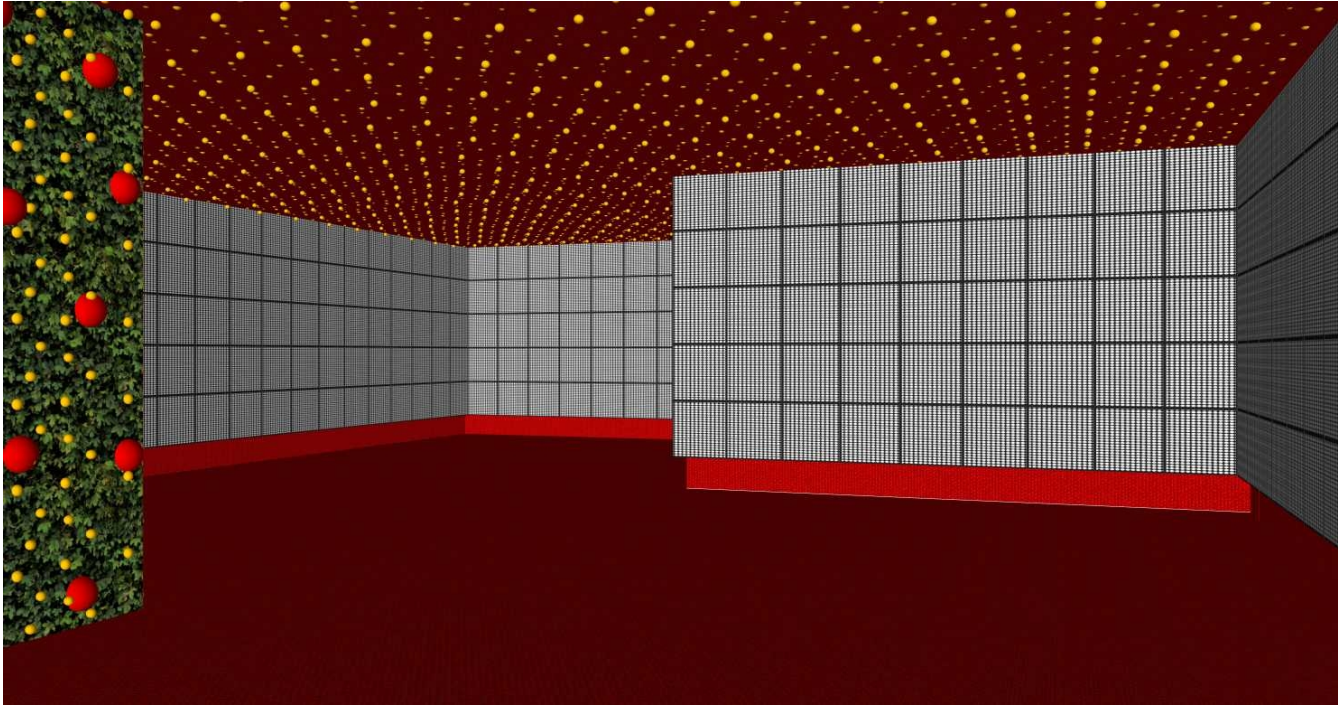

VISTA 2 - INTERNO
sem escala

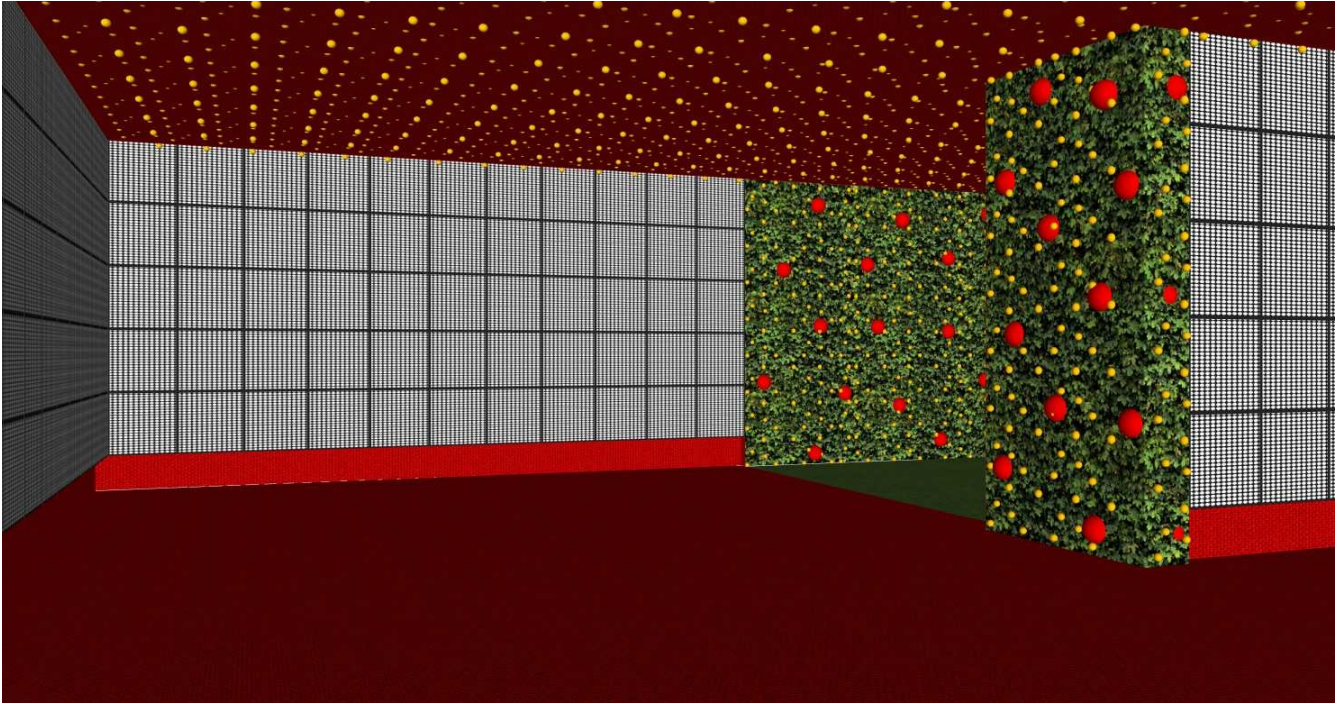

VISTA 3 - INTERNO
sem escala

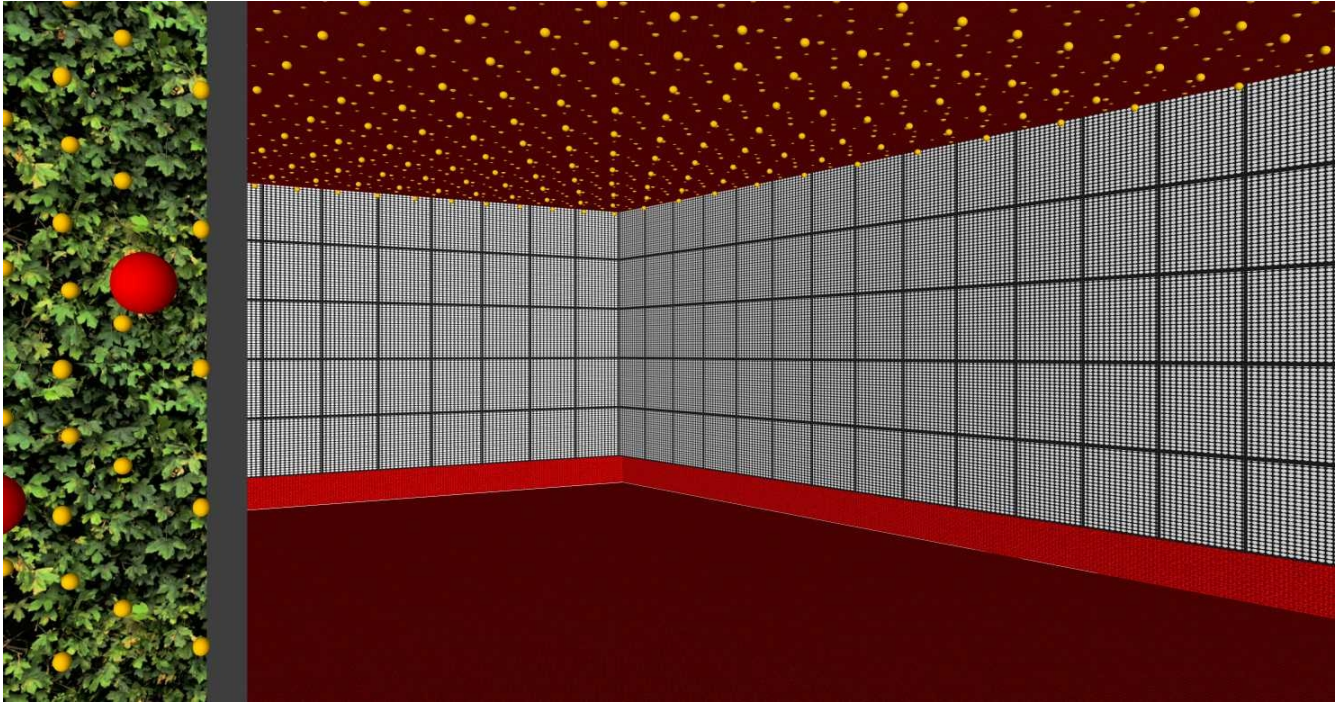

VISTA 4 - SAÍDA
sem escala



ARQUITETA:

GISELLE MOTTA DE PAULA
CAU A76832-4

RESPONSÁVEL TÉCNICO:

ELISEU SILVA GARCIA
CREA 13849 GO

PROPRIETÁRIO:

ORGANIZAÇÃO DAS
VOLUNTÁRIAS DE GOIÁS

Av. T-14, 249 - St. Bueno,
Goânia - GO, 74230-130

VISTAS

W - VIAGEM AO TEMPO

ETAPA DE PROJETO:

PROJETO EXECUTIVO

DATA: junho 30, 2025

REPRESENTAÇÃO TÉCNICA:


ISABELLY FERREIRA LACERDA
BRENDA DE SOUZA GONÇALVES
MATHEUS ANDRÉ GOMES MOTA

*CONFERIR MEDIDAS
NO LOCAL

OBSERVAÇÃO: VER
NOTAS TÉCNICAS AO
FINAL DO
DOCUMENTO PARA
EXECUÇÃO DAS
PEÇAS E
ESTRUTURAS
DETALHADAS

PERSPECTIVA

Esc.: 1/120

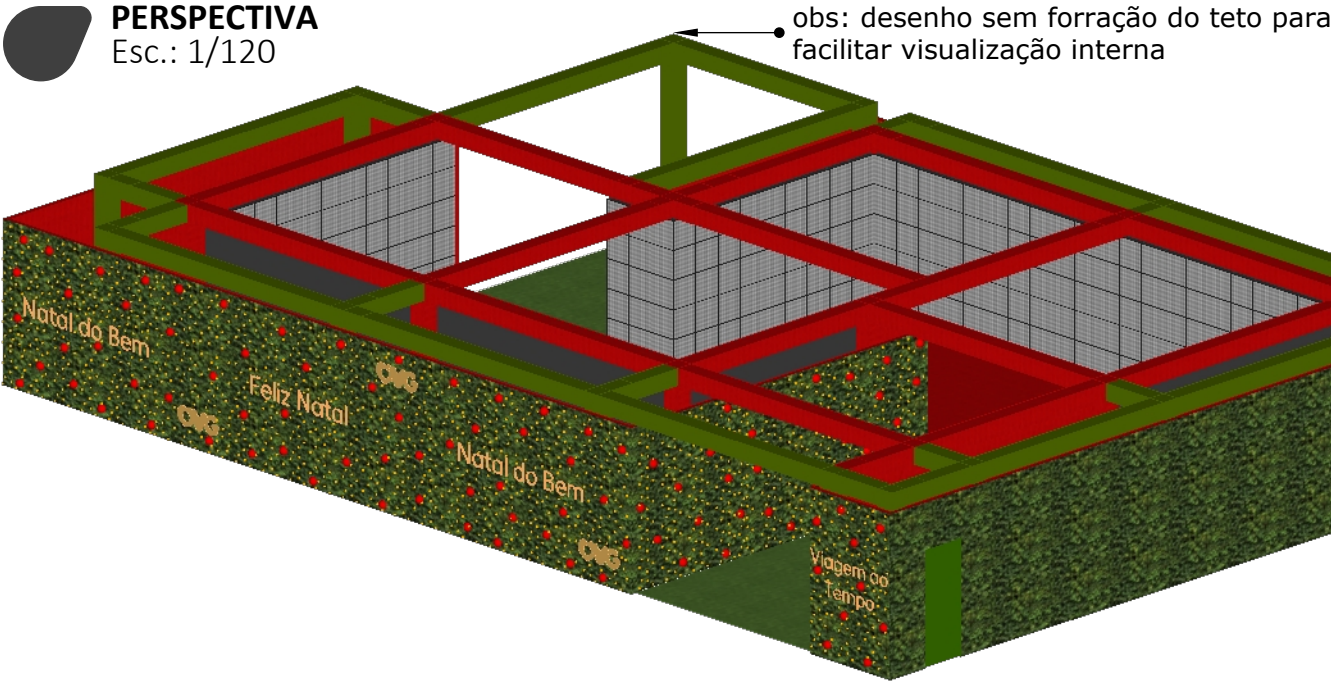

- Estrutura em Q-30 *box truss* forrada em painel madeirite com tecido Oxford na cor vermelho bordô e verde musgo, conforme Detalhamento a seguir;
- Instalar painéis de LED nas paredes internas do espaço, a uma altura de 30cm do piso, conforme Detalhamento a seguir;
- Aplicar carpete de grama sintética vermelha 1,2cm de altura no piso interno do espaço, onde houver painéis de LED instalados, conforme Detalhamento a seguir;
- Aplicar carpete de grama sintética verde 1,2cm de altura no piso da entrada e da saída do espaço, conforme Detalhamento a seguir;
- Aplicar forração em tecido Oxford verde musgo em todas as paredes externas que compõem o fechamento do espaço. Aplicar forração em tecido Oxford vermelho bordô em todas as paredes internas que compõem o fechamento do espaço. Em algumas delas, conforme Detalhamento, aplicar festão na cor verde, bolas metalizadas de 8cm e 10cm vermelhas, letreiros em mangueira de LED Neon blindada na cor branco quente e cordão de LED blindado na cor branco quente (90% LED fixo, 10% LED flash);
- Aplicar forração em tecido Oxford na cor vermelho bordô em todo o teto e instalar cordão de LED blindado na cor branco quente em toda sua área, (90% LED fixo, 10% LED flash).

Área Total de ocupação = 253,41 m²

obs: toda a estrutura deverá ser autoportante e aterrada



ARQUITETA:

GISELLE MOTTA DE PAULA
CAU A76832-4

RESPONSÁVEL TÉCNICO:

ELISEU SILVA GARCIA
CREA 13849 GO


PROPRIETÁRIO:

ORGANIZAÇÃO DAS
VOLUNTÁRIAS DE GOIÁS

Av. T-14, 249 - St. Bueno,
Goiânia - GO, 74230-130

VISTA SUPERIOR

Esc.: 1/120

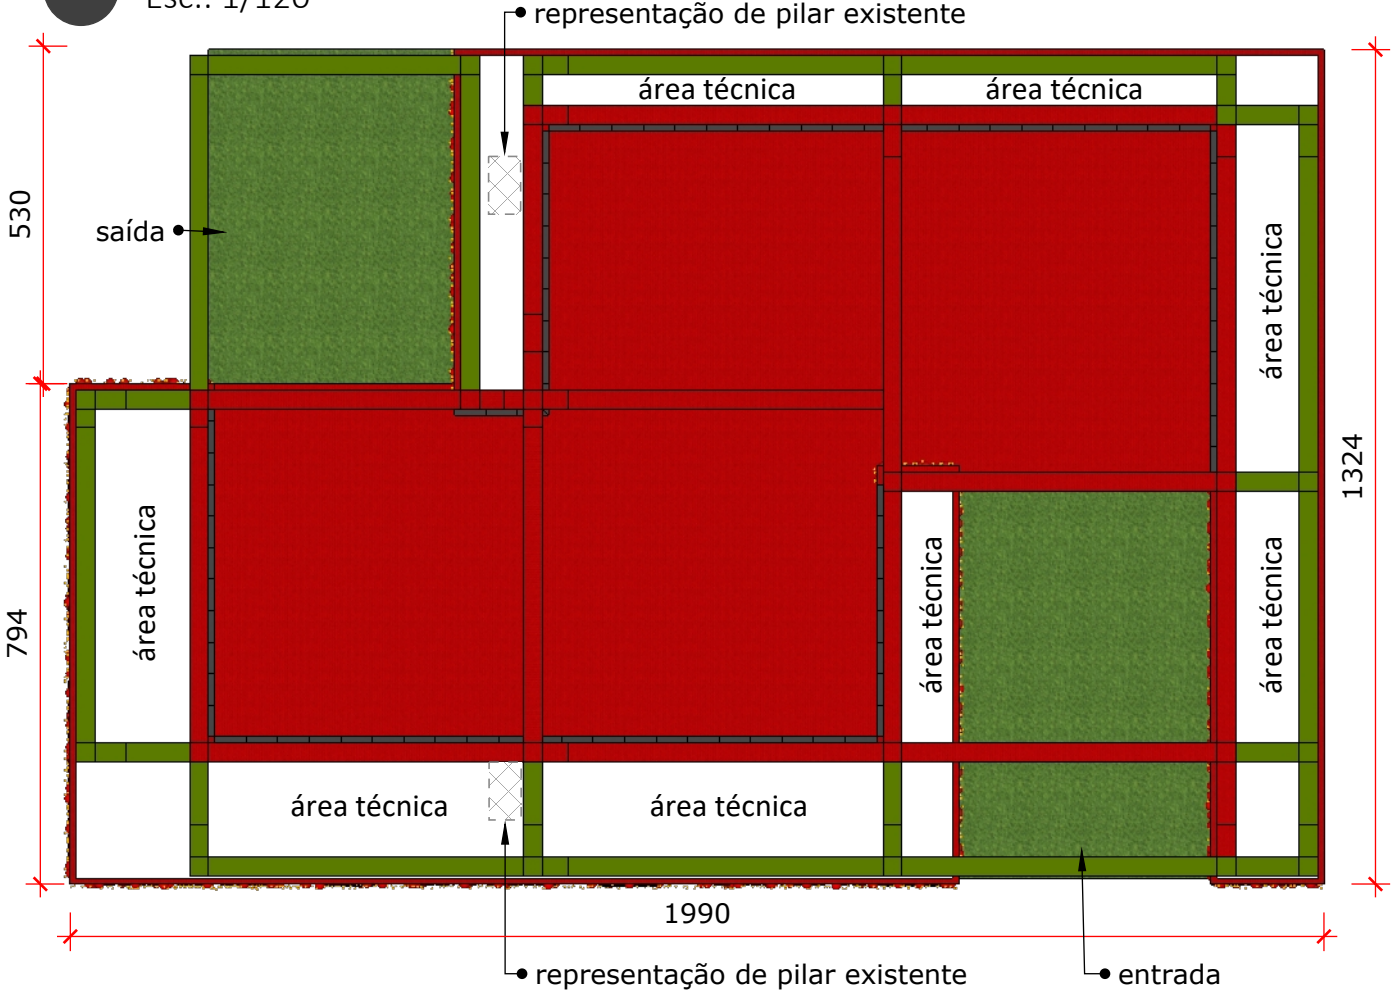

VISTA FRONTAL

Esc.: 1/120



VISTA LATERAL

Esc.: 1/120



LEGENDA	
Símbolo	Especificação
	Cotas Gerais
	Cotas Secundárias

LEGENDA	
Símbolo	Especificação
	Indicação de peça/estrutura

DETALHAMENTO

W - VIAGEM AO TEMPO

ETAPA DE PROJETO:

PROJETO EXECUTIVO

DATA: junho 30, 2025

REPRESENTAÇÃO TÉCNICA:


ISABELLY FERREIRA LACERDA
BRENDA DE SOUZA GONÇALVES
MATHEUS ANDRÉ GOMES MOTA

*CONFERIR MEDIDAS
NO LOCAL

OBSERVAÇÃO: VER
NOTAS TÉCNICAS AO
FINAL DO
DOCUMENTO PARA
EXECUÇÃO DAS
PEÇAS E
ESTRUTURAS
DETALHADAS


VISTA LATERAL

Esc.: 1/120

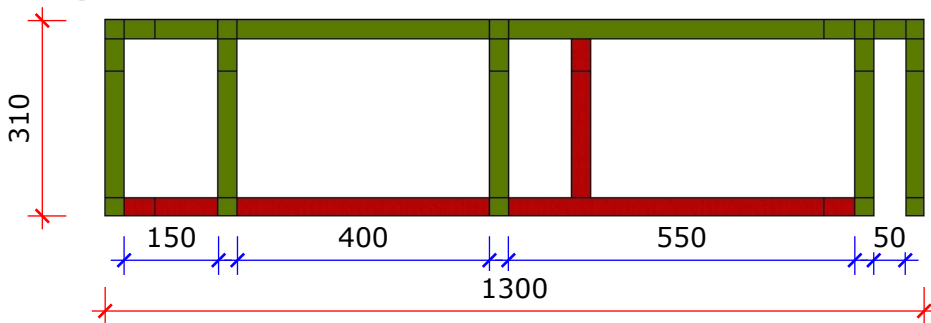


VISTA FRONTAL

Esc.: 1/120

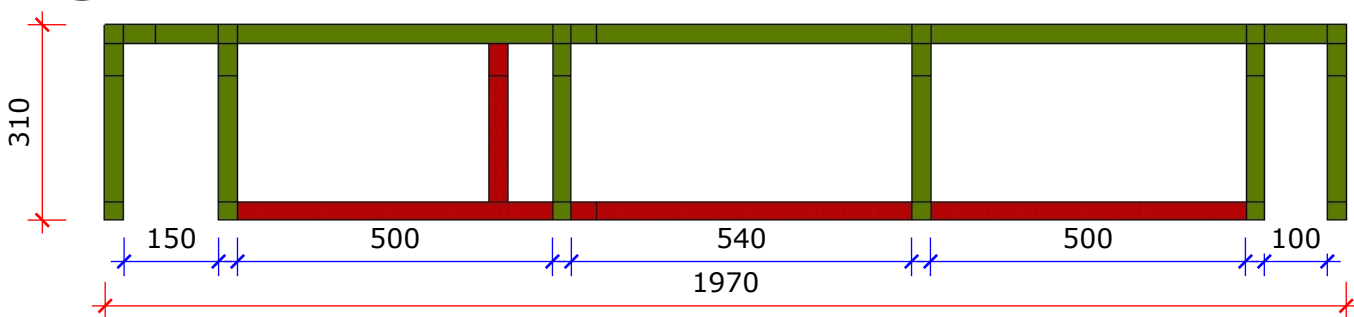


VISTA SUPERIOR

Esc.: 1/120

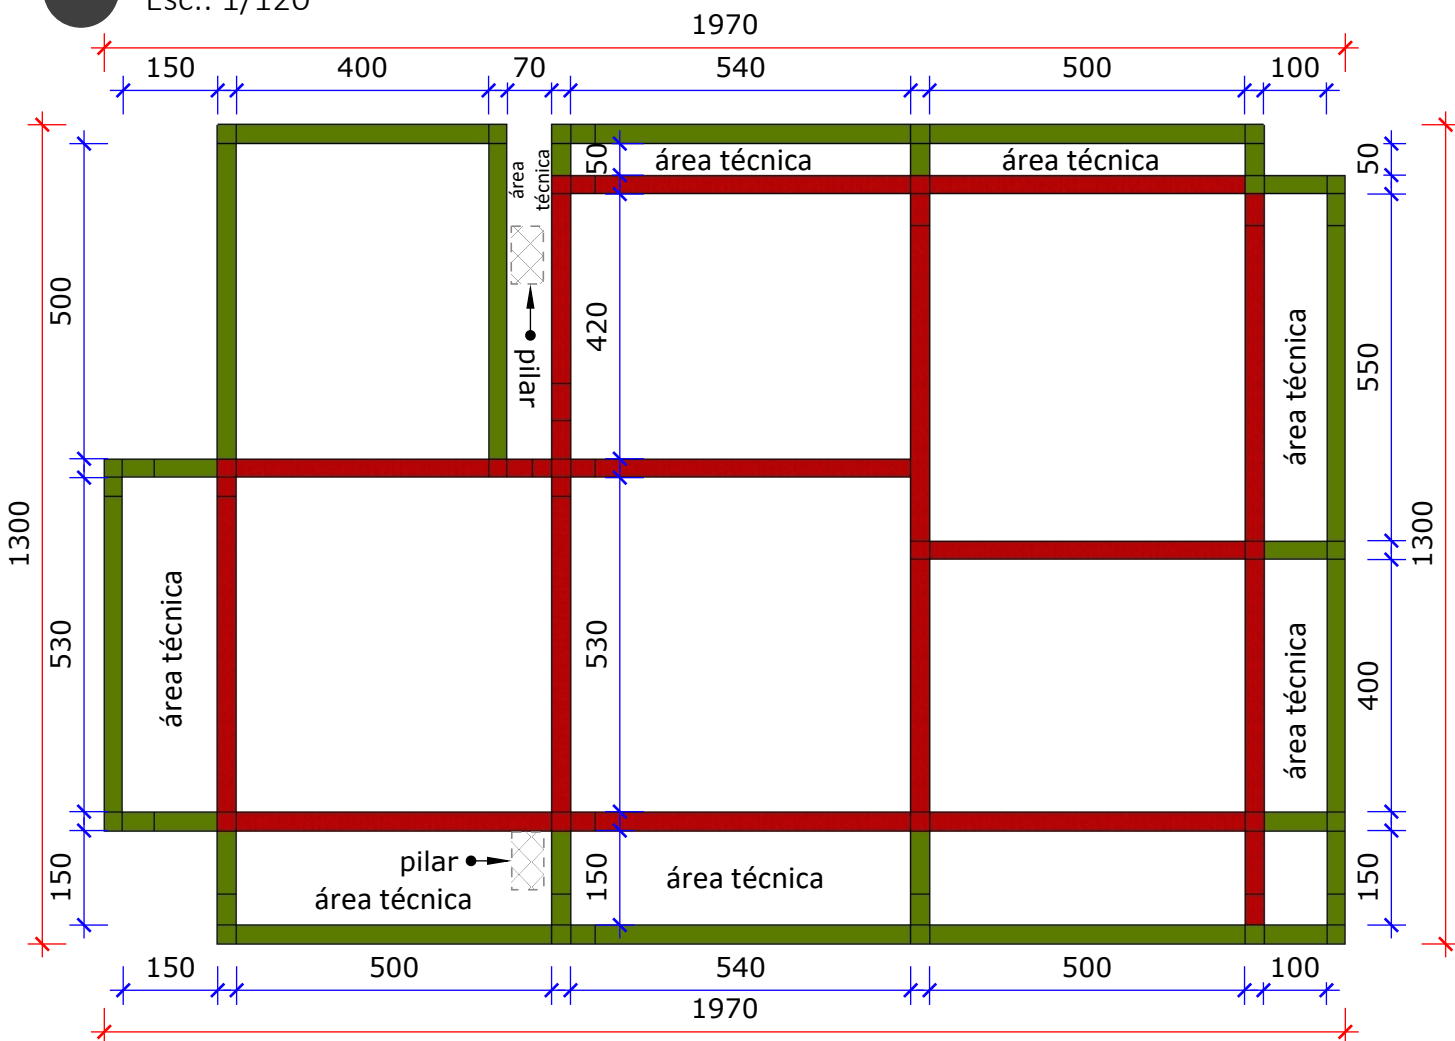

PERSPECTIVA

Esc.: 1/120

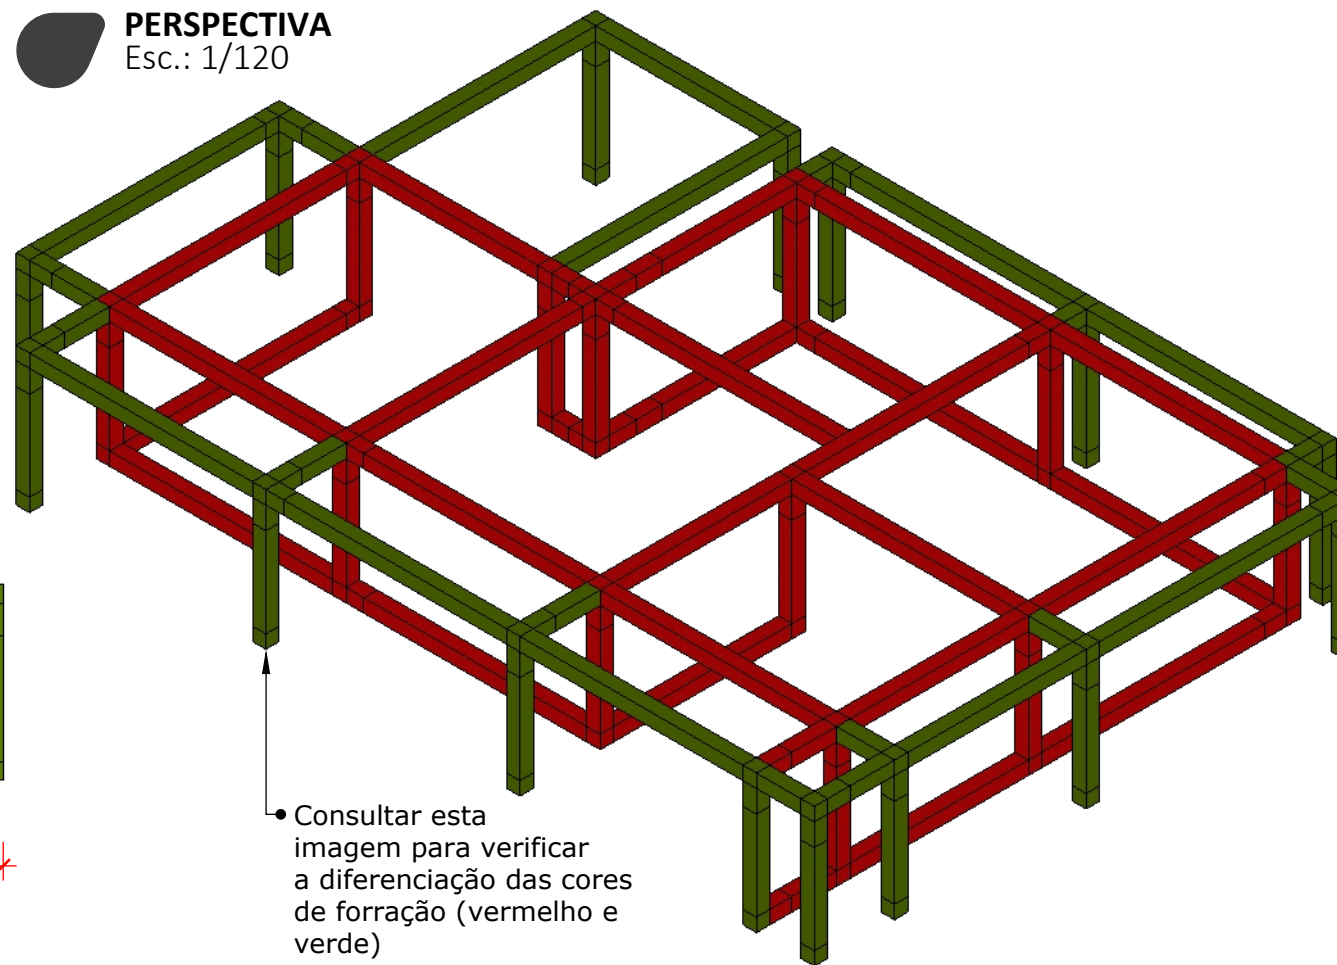

Consultar esta imagem para verificar a diferenciação das cores de forração (vermelho e verde)

- Estrutura metálica em Q-30 *box truss*;

- Forração completa em painel madeirite revestido em tecido Oxford na cor vermelho bordô na parte interna da estrutura Q-30 (onde houver LED) e na cor verde musgo na parte externa da estrutura Q-30 (onde houver decoração). Conferir imagem em Perspectiva acima para consultar locais exatos das cores;

- Executar vãos indicados para área técnica destinadas à manutenção preventiva durante toda a duração do evento.

Total: 345m lineares de estrutura metálica Q-30 *box truss*

obs.1: existem 2 pilares existentes que deverão ser encaixados na estrutura Q-30 a ser executada

obs.2: toda a estrutura deverá ser autoportante e aterrada

obs.3: as medidas indicadas são sugestivas e poderão ser adaptadas, desde que obtenham as cotas gerais (vermelhas) especificadas e não comprometam o acabamento final do espaço

LEGENDA

Símbolo	Especificação
	Cotas Gerais
	Cotas Secundárias

LEGENDA

Símbolo	Especificação
	Indicação de peça/estrutura



ARQUITETA:

GISELLE MOTTA DE PAULA
CAU A76832-4

RESPONSÁVEL TÉCNICO:

ELISEU SILVA GARCIA
CREA 13849 GO

PROPRIETÁRIO:

ORGANIZAÇÃO DAS
VOLUNTÁRIAS DE GOIÁS

Av. T-14, 249 - St. Bueno,
Goânia - GO, 74230-130

DETALHAMENTO

W - VIAGEM AO TEMPO

ETAPA DE PROJETO:

PROJETO EXECUTIVO

DATA: junho 30, 2025


REPRESENTAÇÃO TÉCNICA:
ISABELLY FERREIRA LACERDA
BRENDA DE SOUZA GONÇALVES
MATHEUS ANDRÉ GOMES MOTA

***CONFERIR MEDIDAS NO LOCAL**


OBSERVAÇÃO: VER NOTAS TÉCNICAS AO FINAL DO DOCUMENTO PARA EXECUÇÃO DAS PEÇAS E ESTRUTURAS DETALHADAS

PRANCHA:

PERSPECTIVA
Esc.: 1/100

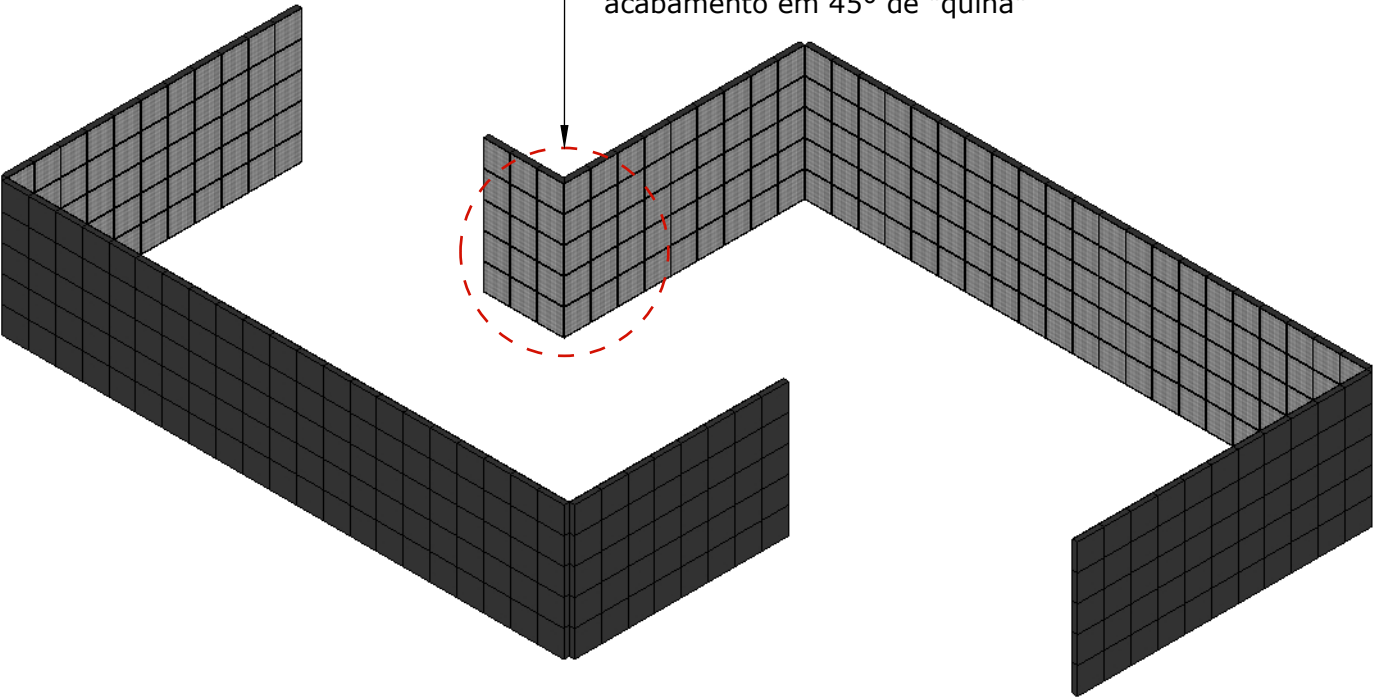

VISTA SUPERIOR
Esc.: 1/100

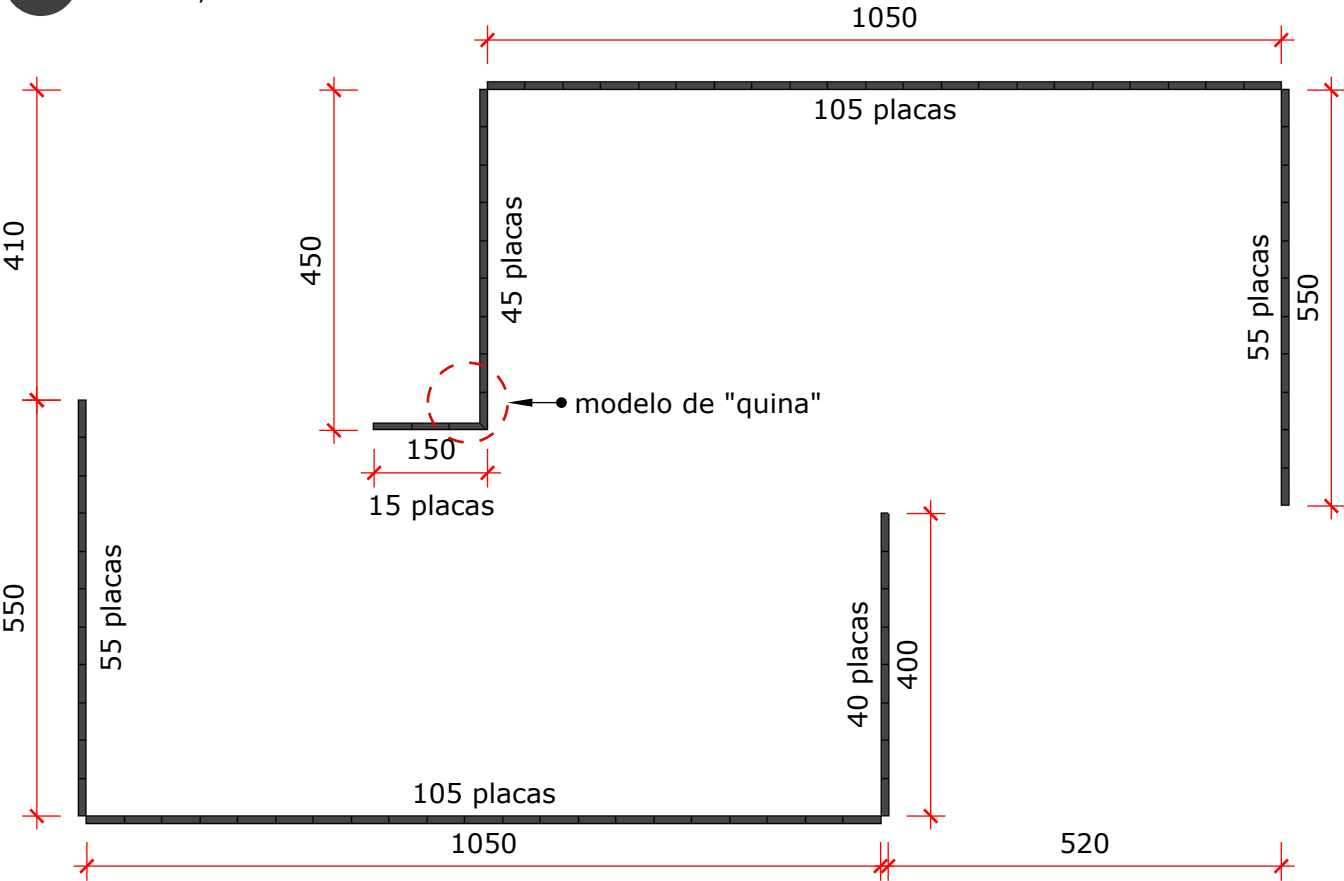


- Instalar painéis de LED nas paredes internas do espaço, a uma altura de 30cm do piso;
- Os painéis devem estar fixos e estaiados na estrutura Q-30 *box truss*;

obs: 10 das placas de LED totais correspondem ao modelo de "quina", com a finalidade de dar junção à emenda das paredes, conforme Detalhe ao lado.


Quantitativo de Material

Item	Quantidade
Painel de LED 50x50cm simples	410 placas (102,5m²)
Painel de LED 50x50 quinado	10 placas (2,5m²)
Total = 420 placas (105m²)	

VISTA FRONTAL
Esc.: 1/100

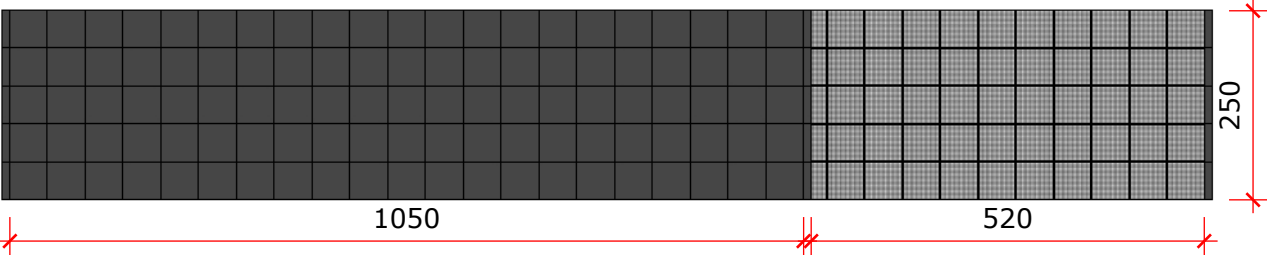

VISTA LATERAL
Esc.: 1/100

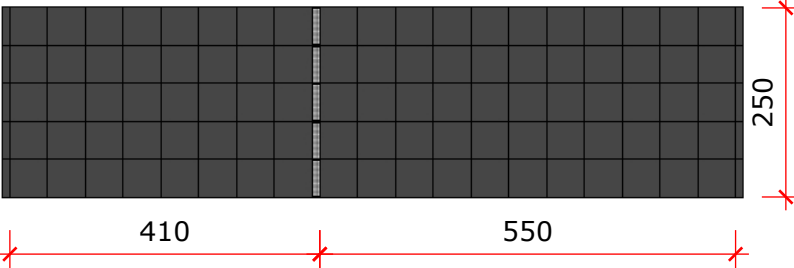

LEGENDA

Símbolo	Especificação
	Cotas Gerais
	Cotas Secundárias

LEGENDA

Símbolo	Especificação
	Indicação de peça/estrutura



ARQUITETA:

GISELLE MOTTA DE PAULA
CAU A76832-4

RESPONSÁVEL TÉCNICO:

ELISEU SILVA GARCIA
CREA 13849 GO

PROPRIETÁRIO:

ORGANIZAÇÃO DAS
VOLUNTÁRIAS DE GOIÁS

Av. T-14, 249 - St. Bueno,
Goânia - GO, 74230-130

DETALHAMENTO

W - VIAGEM AO TEMPO

ETAPA DE PROJETO:

PROJETO EXECUTIVO

DATA: junho 30, 2025

REPRESENTAÇÃO TÉCNICA:
ISABELLY FERREIRA LACERDA
BRENDA DE SOUZA GONÇALVES
MATHEUS ANDRÉ GOMES MOTA

***CONFERIR MEDIDAS
NO LOCAL**


OBSERVAÇÃO: VER
NOTAS TÉCNICAS AO
FINAL DO
DOCUMENTO PARA
EXECUÇÃO DAS
PEÇAS E
ESTRUTURAS
DETALHADAS

PRANCHA:

W3

VIAGEM AO TEMPO - FORRAÇÃO COM DECORAÇÃO

Esc.: conforme desenho

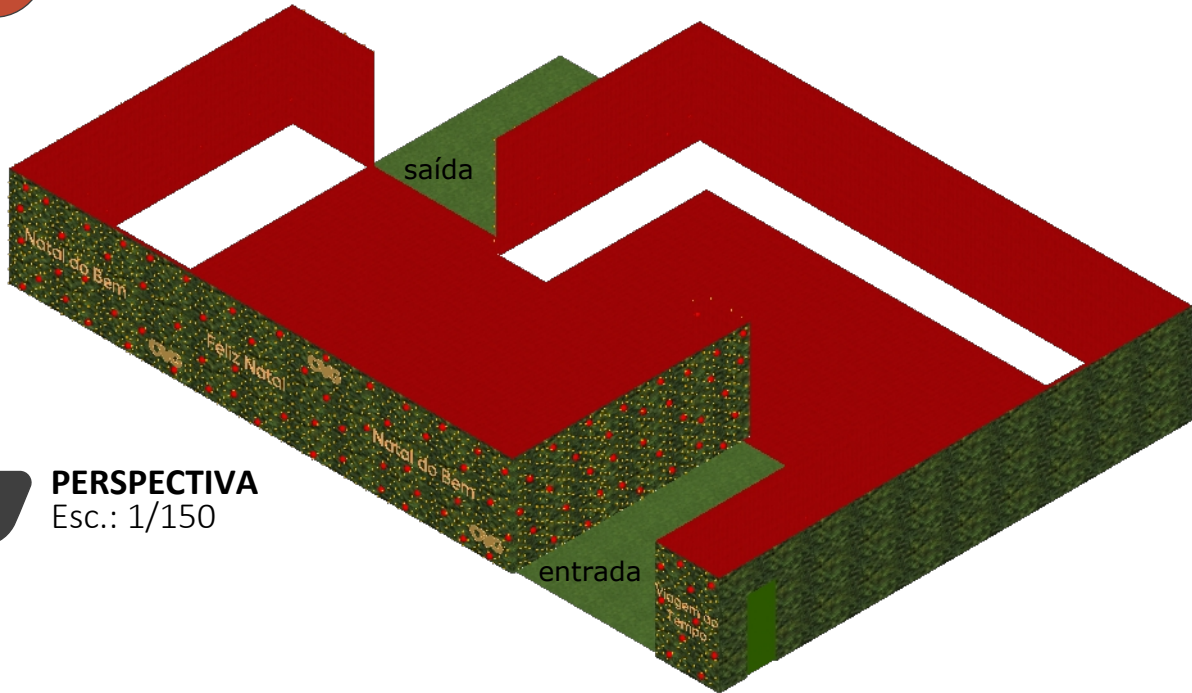


PERSPECTIVA

Esc.: 1/150

VISTA SUPERIOR

Esc.: 1/175

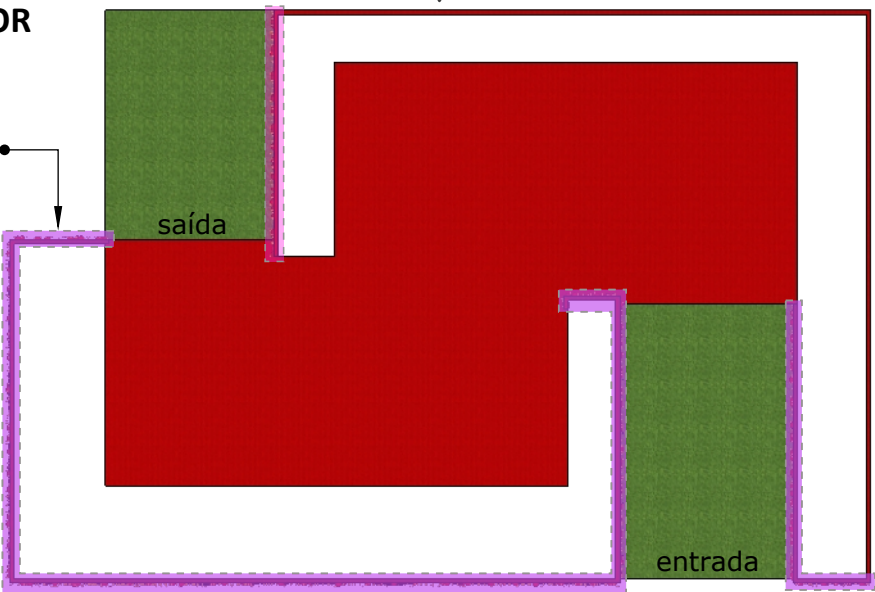

As paredes destacadas correspondem às paredes que deverão ser decoradas com bolas metalizadas vermelhas de 8cm e 10cm, cordão de LED branco quente e letreiros iluminados, além do festão verde - que está presente em todas as paredes

DETALHES LETREIROS

Esc.: 1/30

Fontes: Frases - Unageo
OVG - fornecida pela Organização

Material: todos os letreiros em caixa de acrílico na cor dourada com parte frontal na cor branco fosco transparente e iluminação embutida interna na cor branco quente. Contornar todas as letras e detalhes com mangueira de LED Neon blindada na cor branco quente

Quantitativo Total:
Viagem ao Tempo: 1
Natal do Bem: 3
Feliz Natal: 2
OVG: 4




VISTA FRONTAL - PAREDE 1

Esc.: 1/120

Quantitativo de Letreiros

Viagem ao Tempo: 1
Natal do Bem: 2
Feliz Natal: 1
OVG: 3

- Forrar as paredes com painel madeirite e tecido Oxford verde musgo para preencher fundo; Instalar tela para preenchimento de festão na cor verde e bolas metalizadas de 8cm e 10cm vermelhas, letreiros em mangueira de LED Neon blindada na cor branco quente e cordão de LED blindado na cor branco quente (90% LED fixo, 10% LED flash).

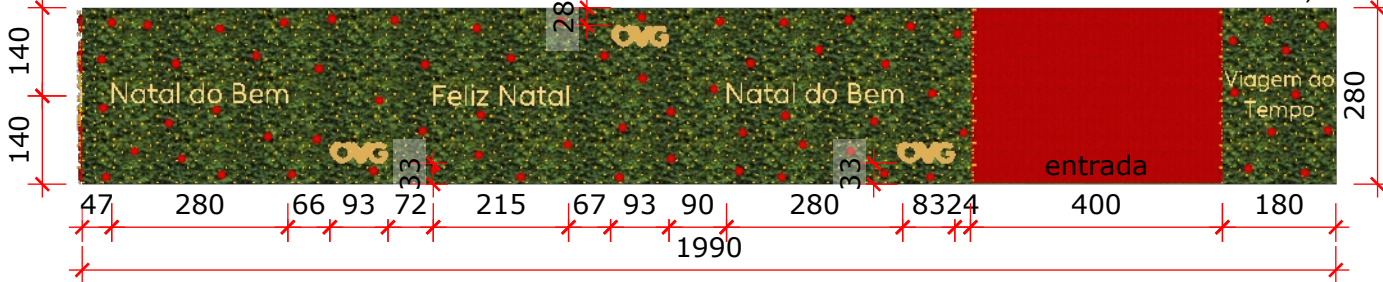

VISTA FRONTAL - PAREDE 2

Esc.: 1/120




- Forrar os painéis madeirite com tecido Oxford verde musgo para preencher fundo; Instalar tela para preenchimento de festão na cor verde; Executar porta.

VISTA FRONTAL - PAREDE 3

Esc.: 1/120

- Forrar os painéis madeirite com tecido Oxford verde musgo para preencher fundo; Instalar tela para preenchimento de festão na cor verde, bolas metalizadas de 8cm e 10cm vermelhas e cordão de LED blindado na cor branco quente (90% LED fixo, 10% LED flash); Executar portas.

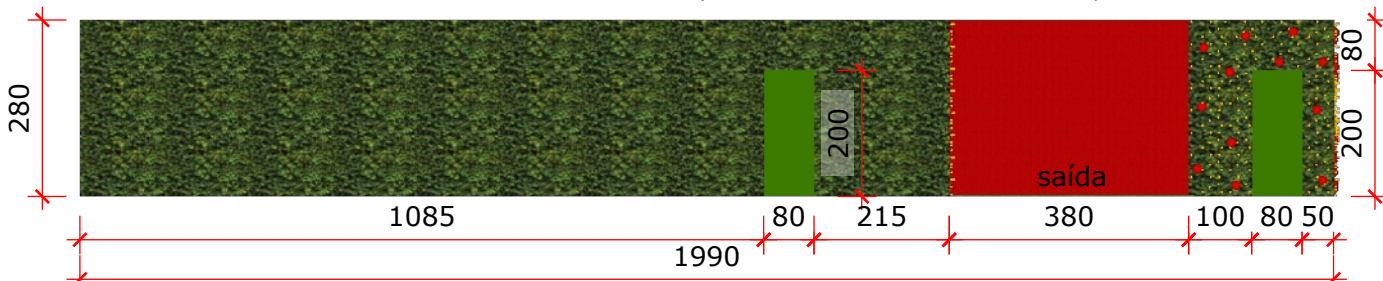

VISTA FRONTAL - PAREDE 4

Esc.: 1/120

Quantitativo de Letreiros

Natal do Bem: 1
Feliz Natal: 1
OVG: 1

- Forrar os painéis madeirite com tecido Oxford verde musgo para preencher fundo; Instalar tela para preenchimento de festão na cor verde e bolas metalizadas de 8cm e 10cm vermelhas, letreiros em mangueira de LED Neon blindada na cor branco quente e cordão de LED blindado na cor branco quente (90% LED fixo, 10% LED flash).



LEGENDA

Símbolo	Especificação
	Cotas Gerais
	Cotas Secundárias

LEGENDA

Símbolo	Especificação
	Indicação de peça/estrutura



ARQUITETA:

GISELLE MOTTA DE PAULA
CAU A76832-4

RESPONSÁVEL TÉCNICO:

ELISEU SILVA GARCIA
CREA 13849 GO

PROPRIETÁRIO:

ORGANIZAÇÃO DAS
VOLUNTÁRIAS DE GOIÁS

Av. T-14, 249 - St. Bueno,
Goânia - GO, 74230-130

DETALHAMENTO

W - VIAGEM AO TEMPO

ETAPA DE PROJETO:

PROJETO EXECUTIVO

DATA: junho 30, 2025

REPRESENTAÇÃO TÉCNICA:
ISABELLY FERREIRA LACERDA
BRENDA DE SOUZA GONÇALVES
MATHEUS ANDRÉ GOMES MOTA

*CONFERIR MEDIDAS
NO LOCAL

OBSERVAÇÃO: VER
NOTAS TÉCNICAS AO
FINAL DO
DOCUMENTO PARA
EXECUÇÃO DAS
PEÇAS E
ESTRUTURAS
DETALHADAS


PRANCHA:

20

W4

VIAGEM AO TEMPO - FORRAÇÃO NO PISO

Esc.: 1/120

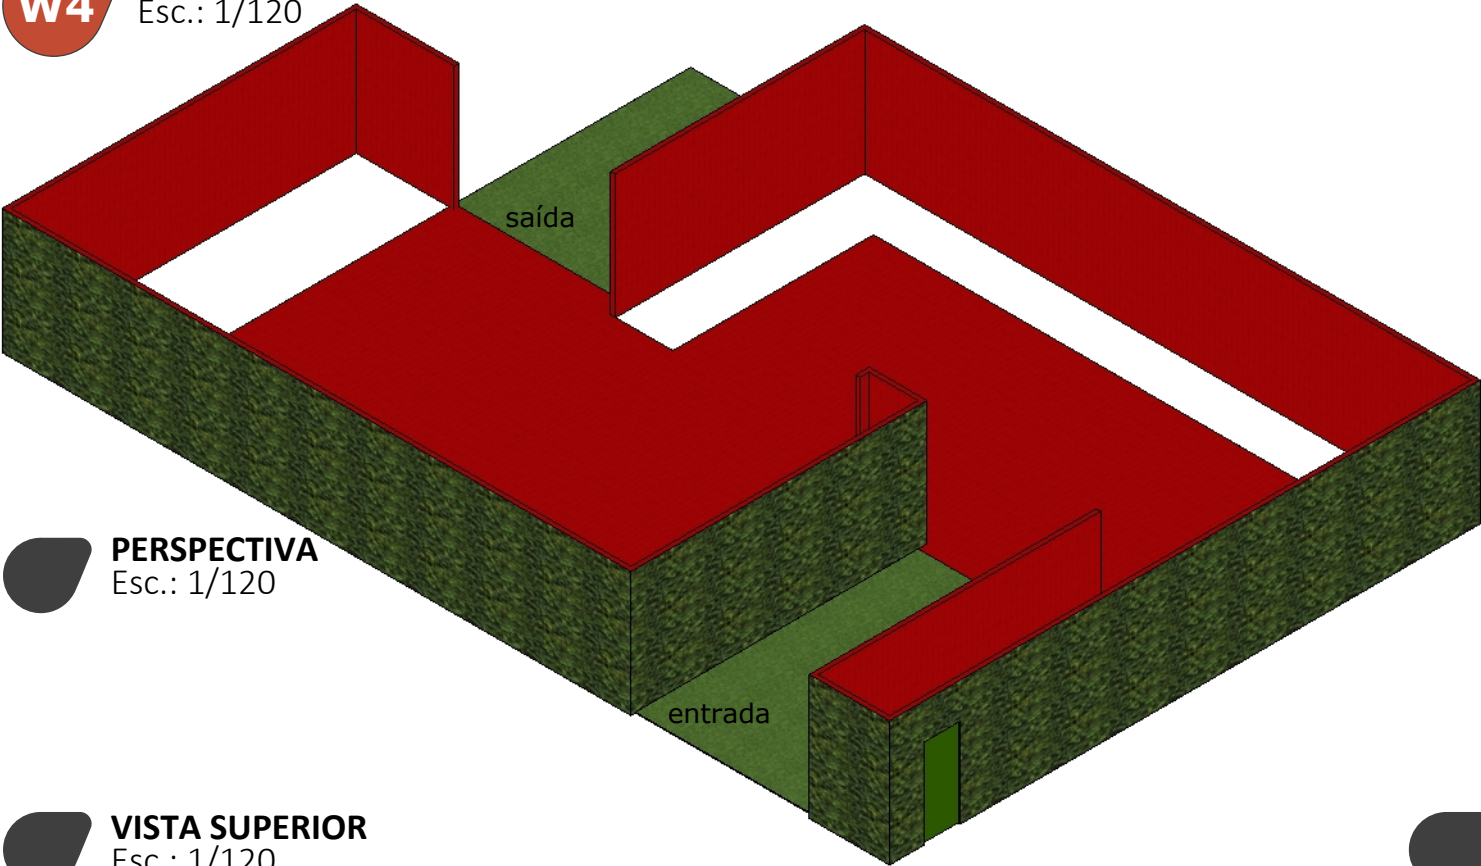


PERSPECTIVA

Esc.: 1/120

VISTA SUPERIOR

Esc.: 1/120

cotas - paredes de forração

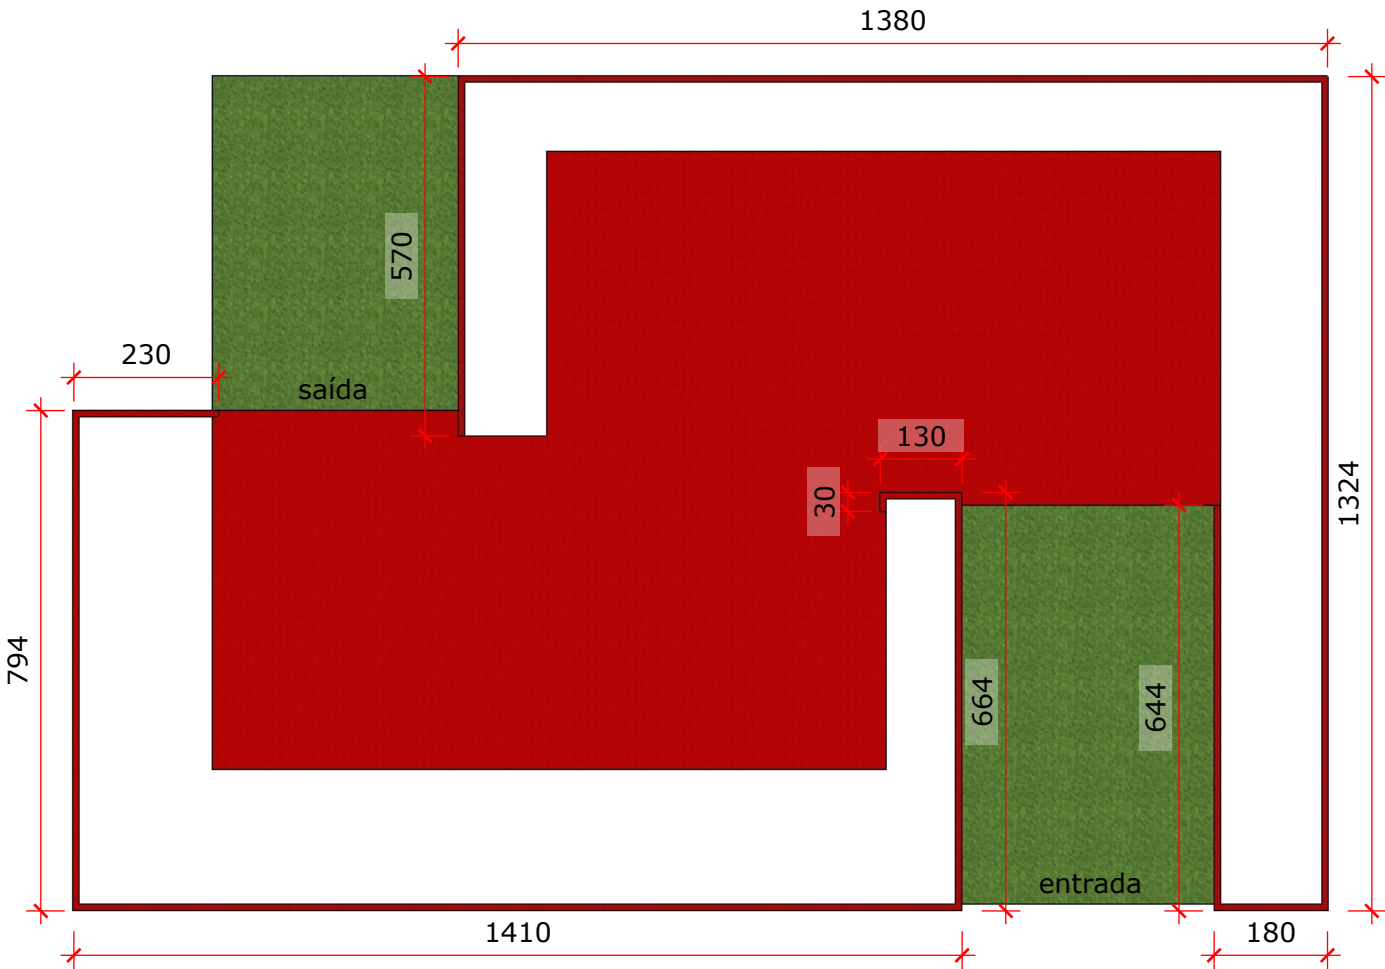


- Aplicar carpete de grama sintética vermelha 1,2cm de altura no piso interno do espaço, onde houver painéis de LED instalados; **Área Total = 111,98m²**
- Aplicar carpete de grama sintética verde 1,2cm de altura no piso da entrada e da saída do espaço; **Área Total = 46,03m²**
- Aplicar forração em tecido Oxford verde musgo em todas as paredes externas que compõem o fechamento do espaço; **Área Total = 206,69m²**
- Aplicar forração em tecido Oxford vermelho bordô em todas as paredes internas que compõem o fechamento do espaço. **Área Total = 201,49m²**

obs: toda a forração deverá ser autoportante e a estrutura Q-30 box truss deverá ser utilizada para servir como apoio e sustentação

VISTA SUPERIOR

Esc.: 1/120

cotas - forração de piso

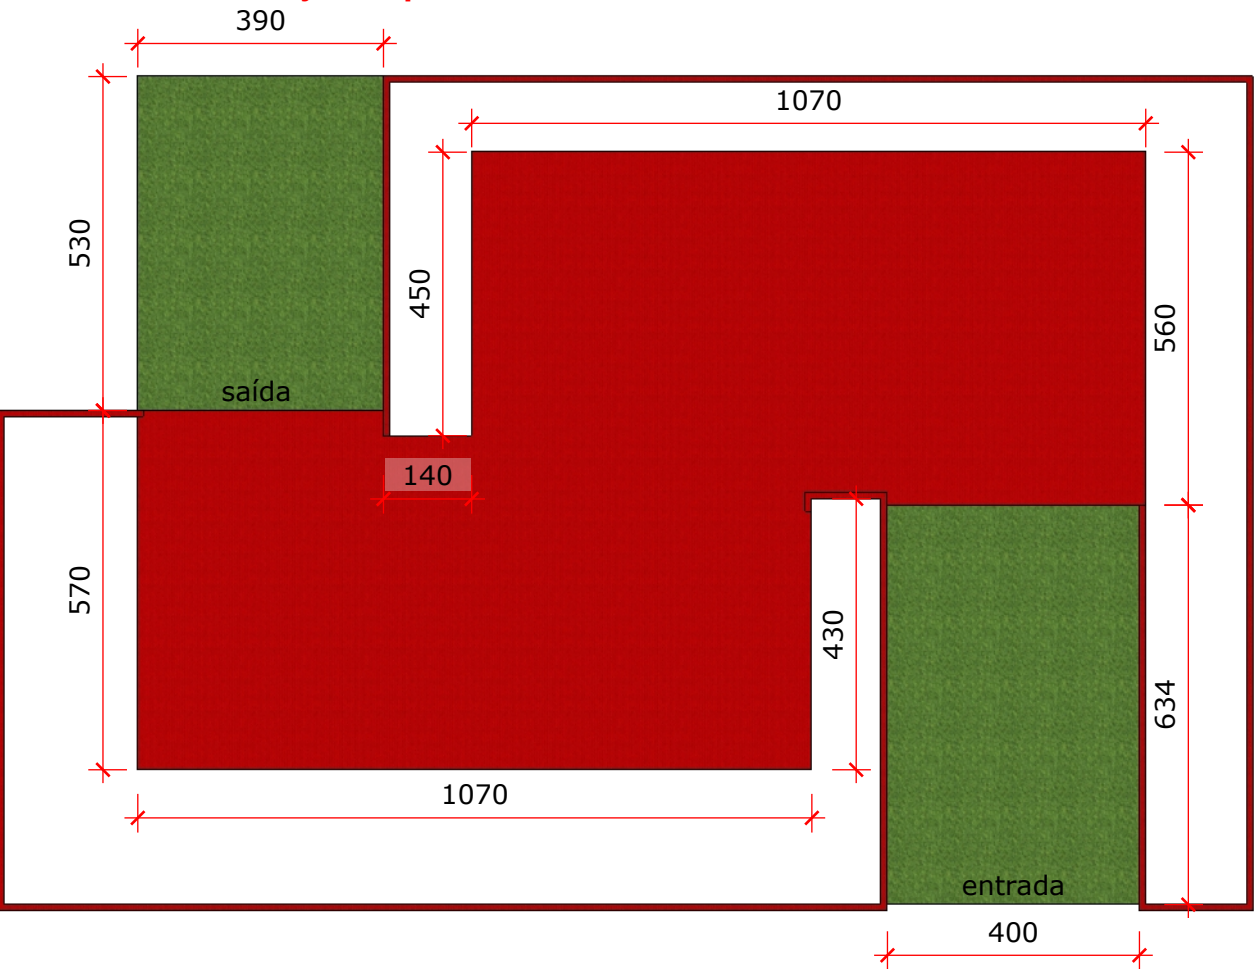

LEGENDA	
Símbolo	Especificação
	Cotas Gerais
	Cotas Secundárias

LEGENDA	
Símbolo	Especificação
	Indicação de peça/estrutura

ARQUITETA:

GISELLE MOTTA DE PAULA
CAU A76832-4

RESPONSÁVEL TÉCNICO:

ELISEU SILVA GARCIA
CREA 13849 GO

PROPRIETÁRIO:

ORGANIZAÇÃO DAS
VOLUNTÁRIAS DE GOIÁS

Av. T-14, 249 - St. Bueno,
Goiânia - GO, 74230-130

DETALHAMENTO

W - VIAGEM AO TEMPO

ETAPA DE PROJETO:

PROJETO EXECUTIVO


DATA: junho 30, 2025

REPRESENTAÇÃO TÉCNICA:

ISABELLY FERREIRA LACERDA
BRENDA DE SOUZA GONÇALVES
MATHEUS ANDRÉ GOMES MOTA

***CONFERIR MEDIDAS
NO LOCAL**

OBSERVAÇÃO: VER
NOTAS TÉCNICAS AO
FINAL DO
DOCUMENTO PARA
EXECUÇÃO DAS
PEÇAS E
ESTRUTURAS
DETALHADAS

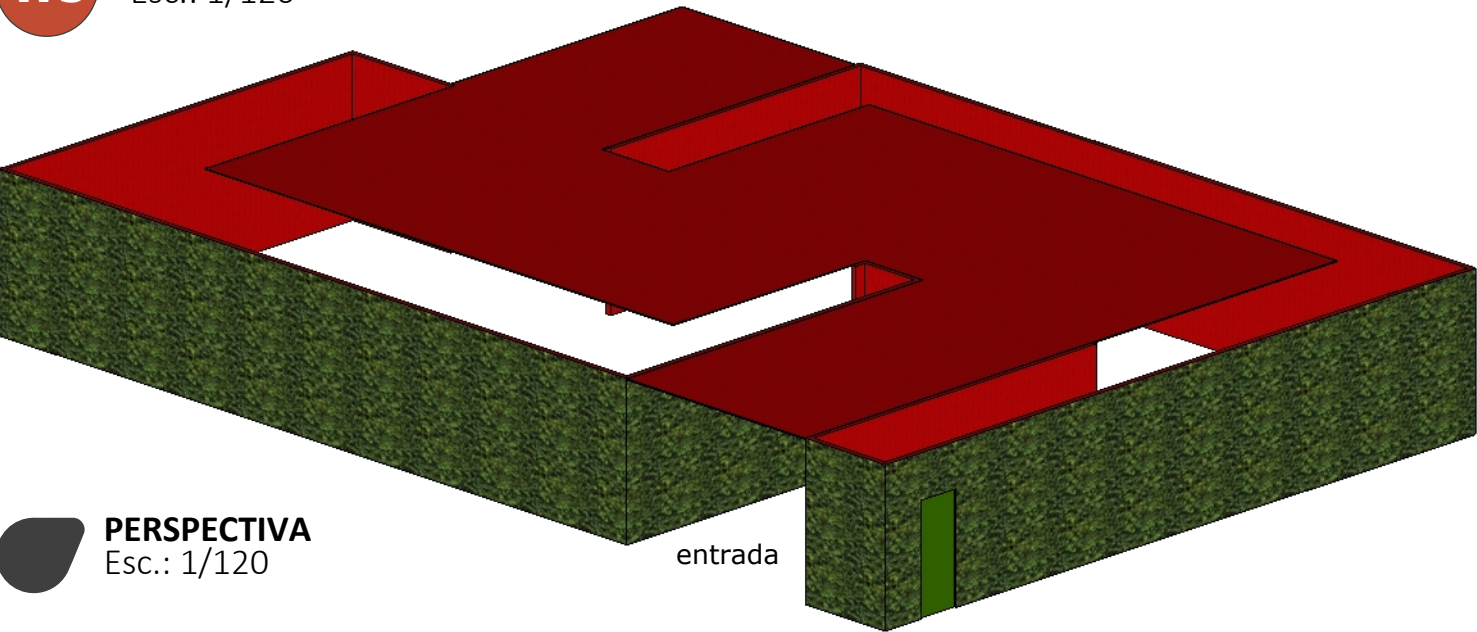

PERSPECTIVA


Esc.: 1/120

entrada

VISTA SUPERIOR

Esc.: 1/120

cotas - forração do teto

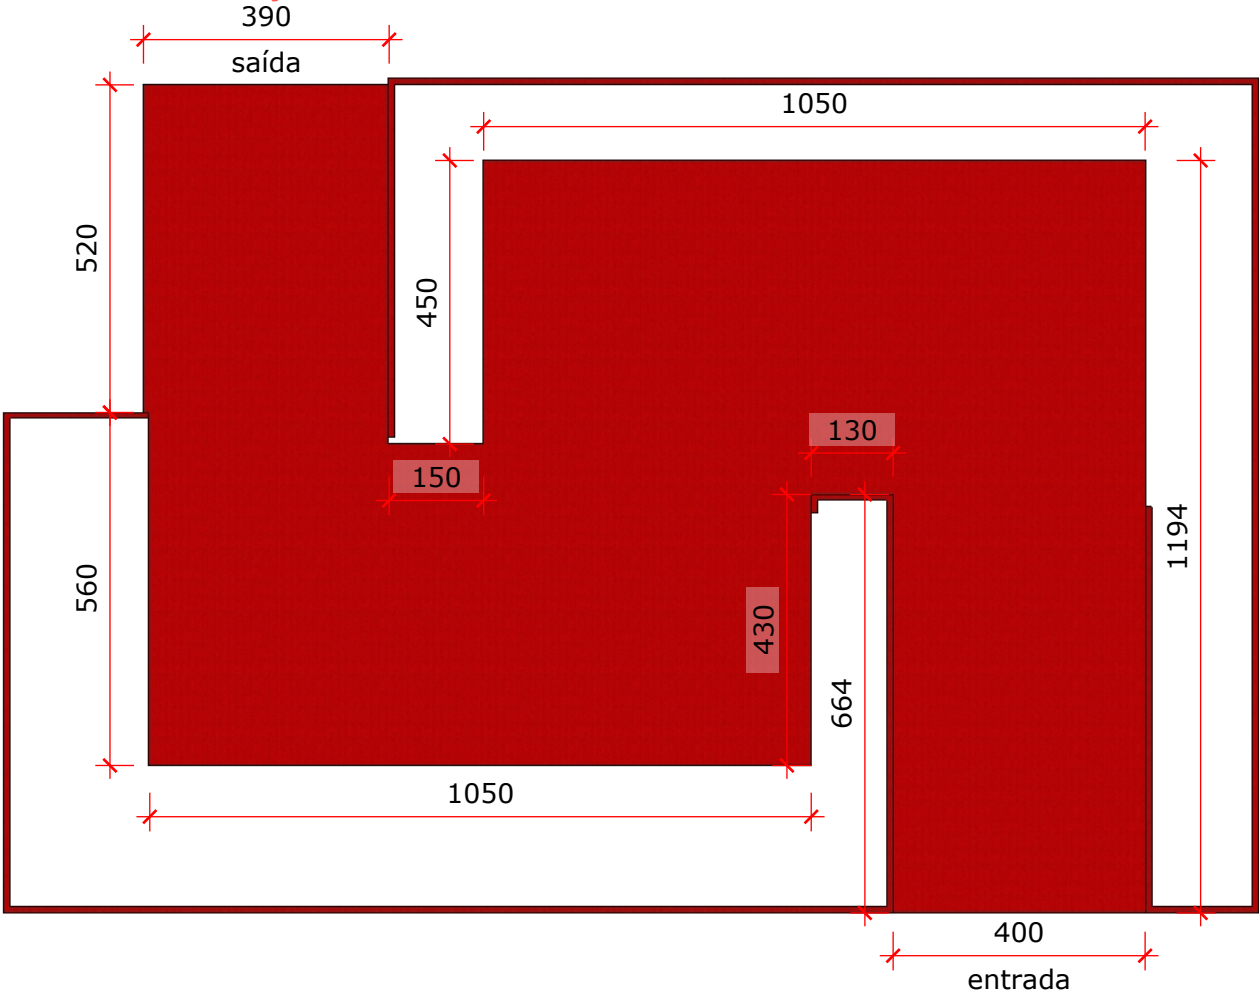

- Aplicar forração em painel madeirite com tecido Oxford vermelho bordô em todo o teto do espaço;
Área Total = 153,78m²
- Aplicar cordão de LED blindado na cor branco quente (90% LED fixo, 10% LED flash)


Espaçar LEDs de 8cm em 8cm

obs: toda a forração deverá ser autoportante e a estrutura Q-30 box truss deverá ser utilizada para servir como apoio e sustentação

VISTA SUPERIOR

Esc.: 1/120

conjunto Q-30 + LED + forrações + decorações

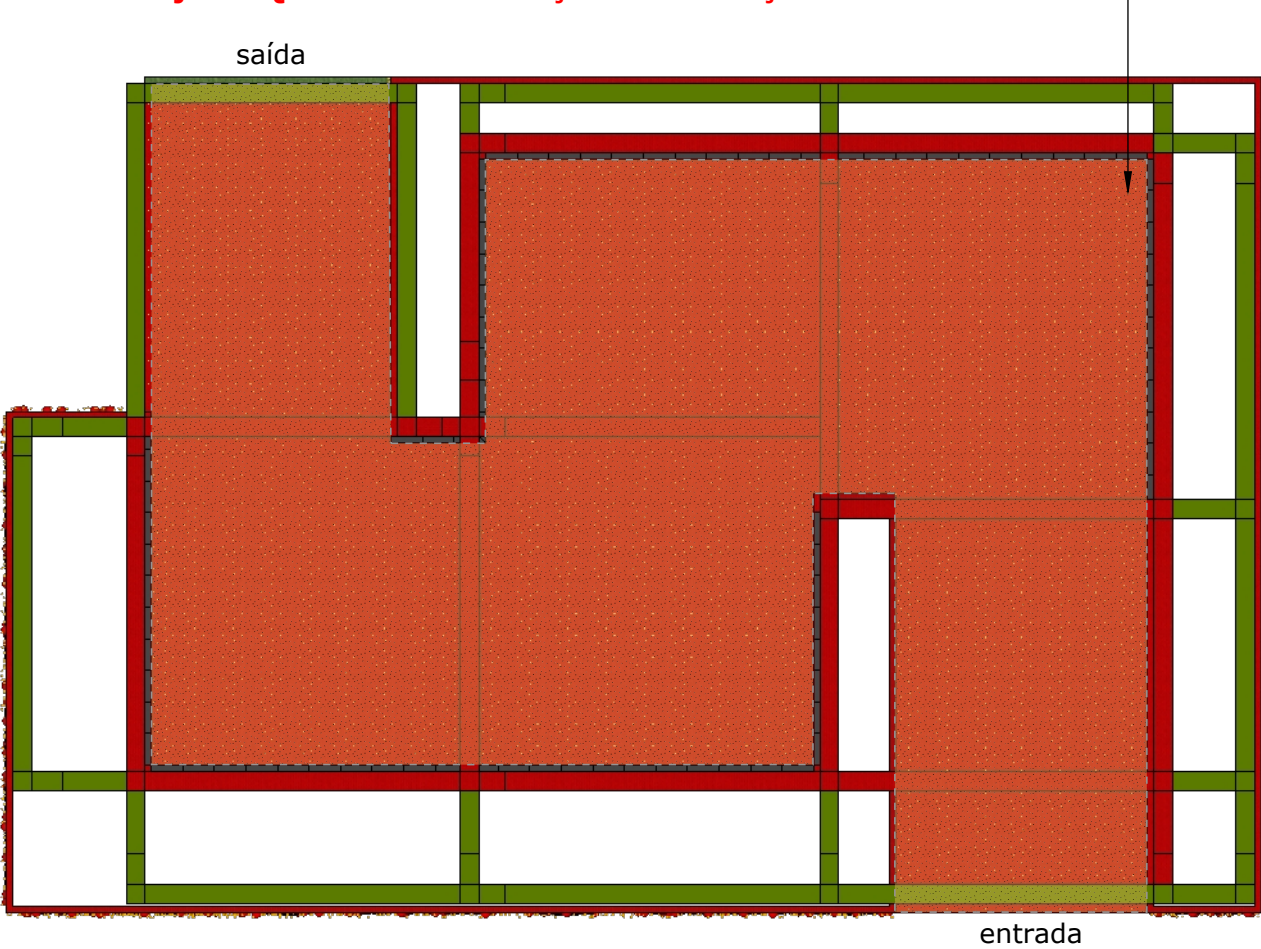

Área a ser preenchida com cordão de LED blindado na cor branco quente (90% LED fixo, 10% LED flash, de 8cm em 8cm)
A= 153,78m²

LEGENDA

Símbolo	Especificação
	Cotas Gerais
	Cotas Secundárias

LEGENDA

Símbolo	Especificação
	Indicação de peça/estrutura



ARQUITETA:

GISELLE MOTTA DE PAULA
CAU A76832-4

RESPONSÁVEL TÉCNICO:

ELISEU SILVA GARCIA
CREA 13849 GO

PROPRIETÁRIO:

ORGANIZAÇÃO DAS
VOLUNTÁRIAS DE GOIÁS

Av. T-14, 249 - St. Bueno,
Goiânia - GO, 74230-130

DETALHAMENTO

W - VIAGEM AO TEMPO

ETAPA DE PROJETO:

PROJETO EXECUTIVO


DATA: junho 30, 2025

REPRESENTAÇÃO TÉCNICA:
ISABELLY FERREIRA LACERDA
BRENDA DE SOUZA GONÇALVES
MATHEUS ANDRÉ GOMES MOTA

***CONFERIR MEDIDAS
NO LOCAL**

OBSERVAÇÃO: VER
NOTAS TÉCNICAS AO
FINAL DO
DOCUMENTO PARA
EXECUÇÃO DAS
PEÇAS E
ESTRUTURAS
DETALHADAS

PRANCHA:

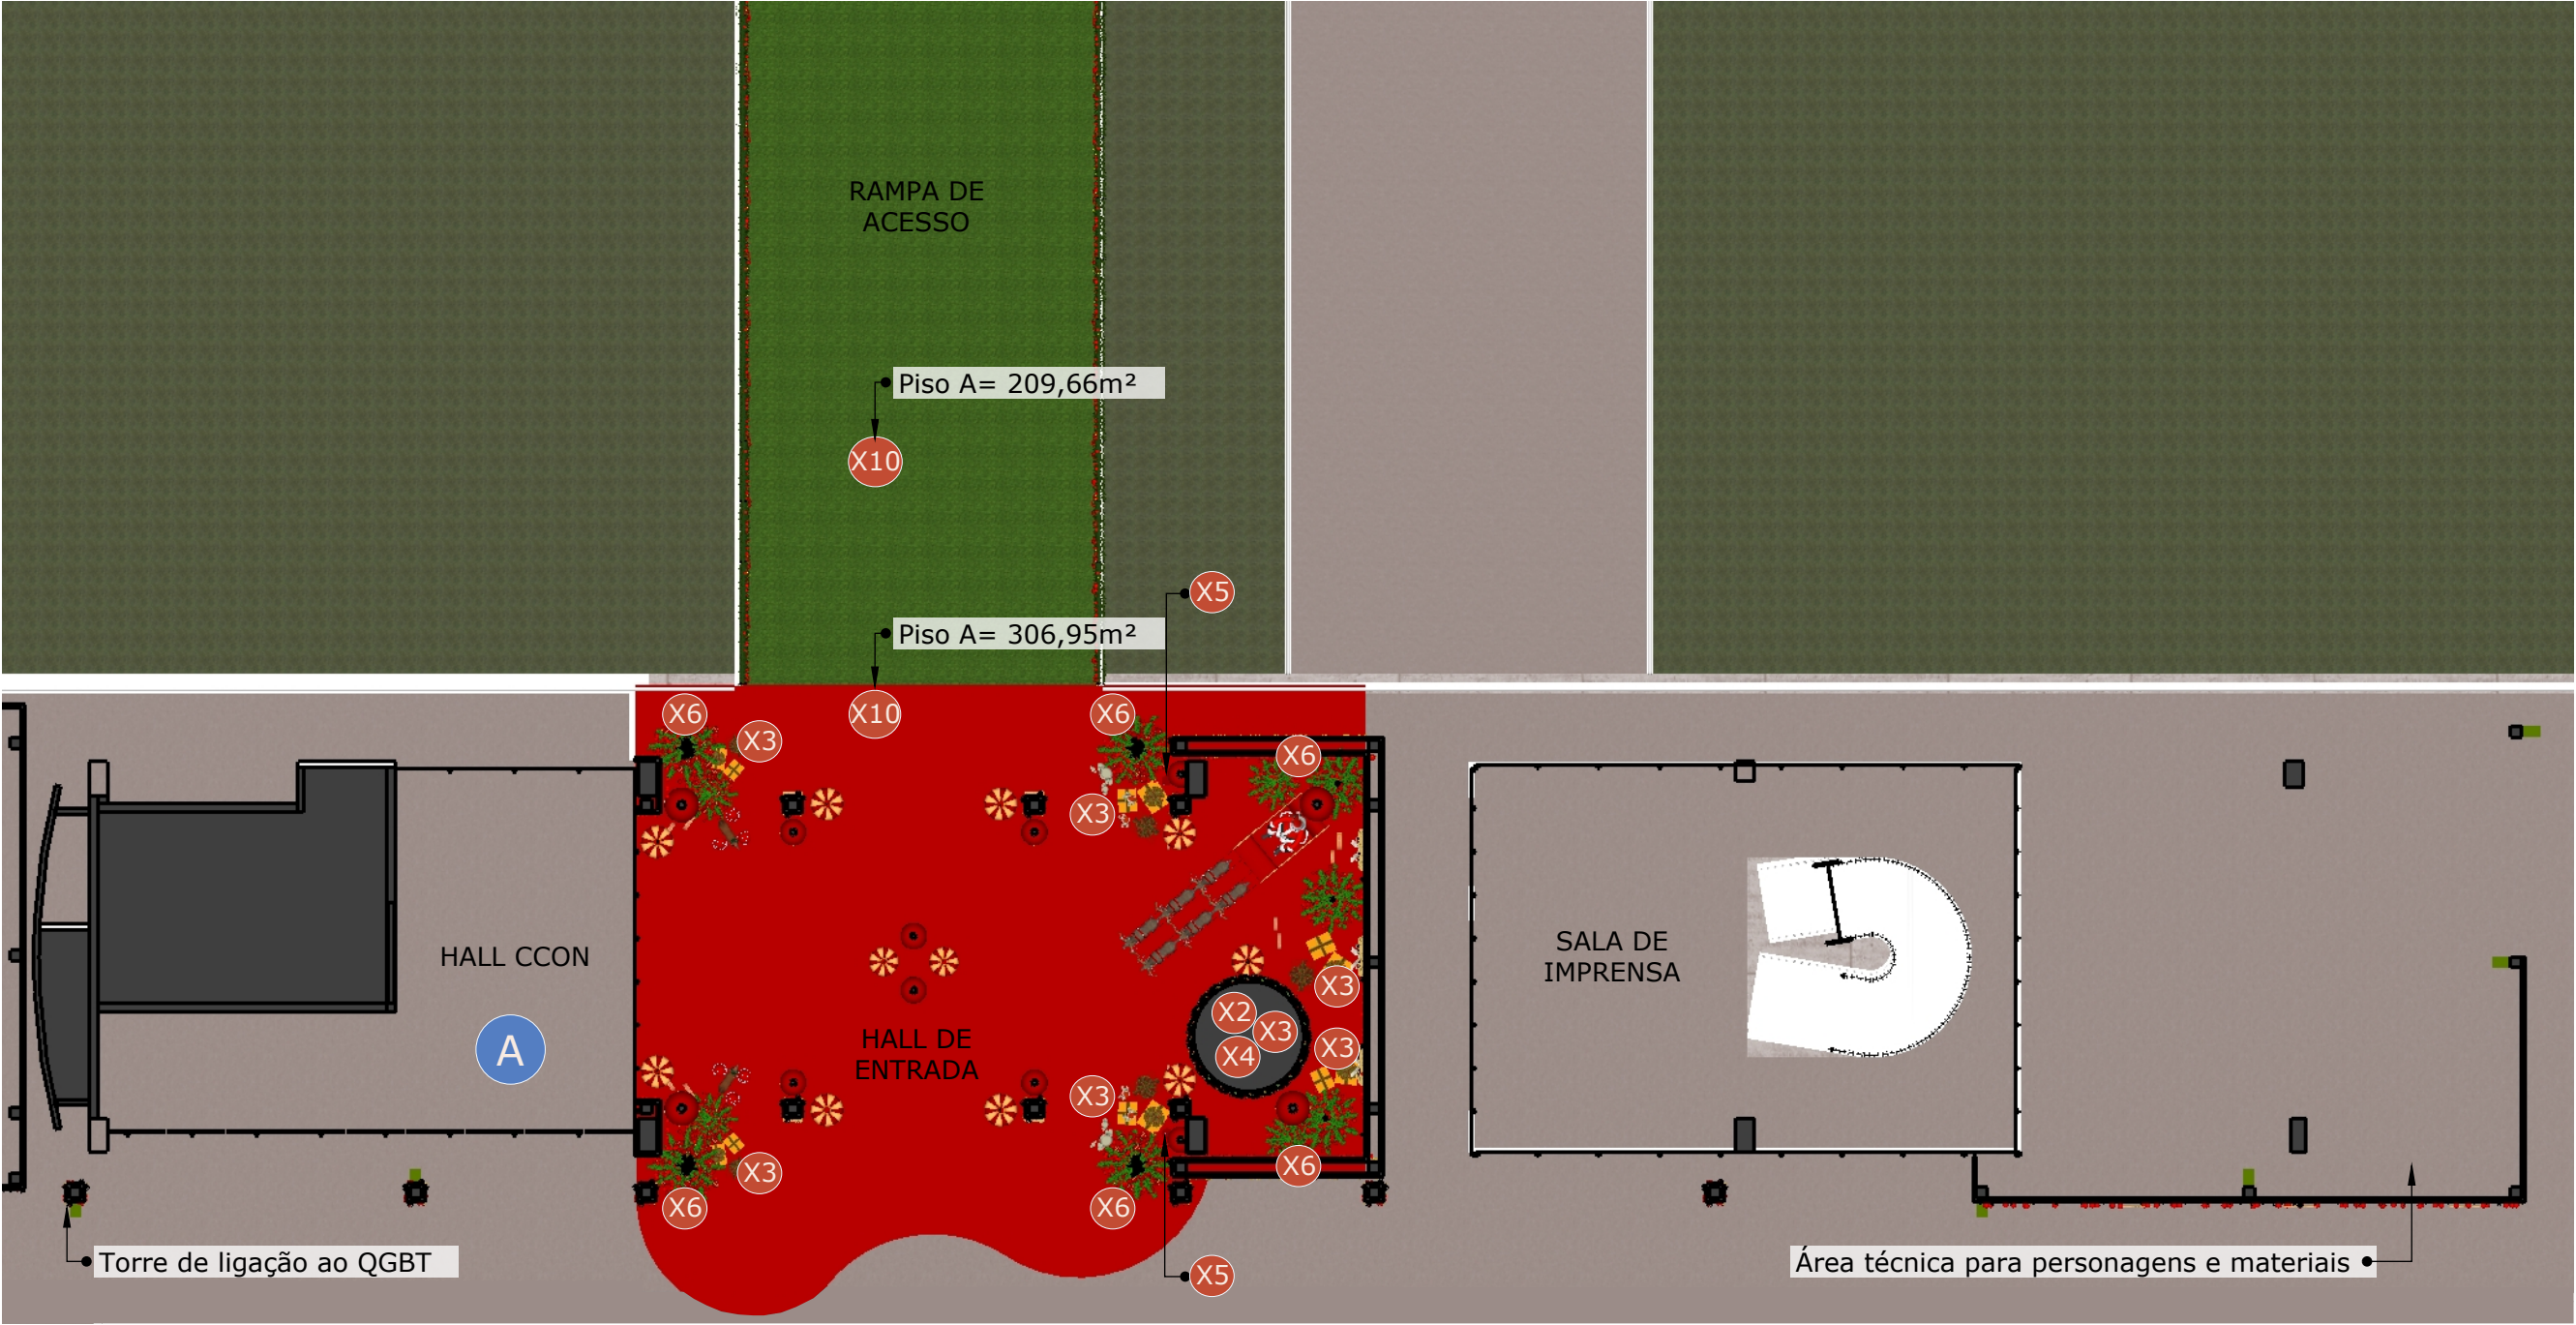

PLANTA BAIXA
Esc.: 1/200

X1

Peças pertencentes ao acervo decorativo da Organização das Voluntárias de Goiás, ficando a empresa contratada responsável pela instalação, desmontagem e devolução.

LEGENDA-PEÇAS/ESTRUTURAS DETALHADAS

Espaço	Cód	Peças/estrutura	Prancha
X - HALL DE ENTRADA	X1	Peças OVG	31
	X2	Carrossel giratório	32
	X3	Caixas de presente	34
	X4	Poste	33
	X5	Árvores	34
	X6	Rampa de Acesso	34
	X7	Estrutura	36
	X8	Teto forrado	38
	X9	Painel de forração e decoração	39
	X10	Piso	23, 27, 35

LEGENDA

Símbolo	Especificação
	piso em grama sintética verde 1,2cm de altura A= 209,66m²
	piso em grama sintética vermelha 1,2cm de altura A= 306,95m²
	indicação de edifícios existentes
	indicação de peça/estrutura

ARQUITETA:

GISELLE MOTTA DE PAULA
CAU A76832-4

RESPONSÁVEL TÉCNICO:

ELISEU SILVA GARCIA
CREA 13849 GO

PROPRIETÁRIO:

ORGANIZAÇÃO DAS
VOLUNTÁRIAS DE GOIÁS

Av. T-14, 249 - St. Bueno,
Goânia - GO, 74230-130

PLANTA BAIXA

A- PRÉDIO BIBLIOTECA

X - HALL DE ENTRADA

ETAPA DE PROJETO:

PROJETO EXECUTIVO

DATA: junho 30, 2025

REPRESENTAÇÃO TÉCNICA:

ISABELLY FERREIRA LACERDA
BRENDA DE SOUZA GONÇALVES
MATHEUS ANDRÉ GOMES MOTA

*CONFERIR MEDIDAS
NO LOCAL

OBSERVAÇÃO: VER
NOTAS TÉCNICAS AO
FINAL DO
DOCUMENTO PARA
EXECUÇÃO DAS
PEÇAS E
ESTRUTURAS
DETALHADAS

PRANCHA:

23

TODAS AS MEDIDAS DEVEM SER CONFERIDAS NO LOCAL



PERSPECTIVA 1 - ENTRADA
sem escala



PERSPECTIVA 2 - INTERNO
sem escala



ARQUITETA:

GISELLE MOTTA DE PAULA
CAU A76832-4

RESPONSÁVEL TÉCNICO:

ELISEU SILVA GARCIA
CREA 13849 GO

PROPRIETÁRIO:

ORGANIZAÇÃO DAS
VOLUNTÁRIAS DE GOIÁS

Av. T-14, 249 - St. Bueno,
Goânia - GO, 74230-130

PERSPECTIVAS

X - HALL DE ENTRADA

ETAPA DE PROJETO:
PROJETO EXECUTIVO


DATA: junho 30, 2025

REPRESENTAÇÃO TÉCNICA:
ISABELLY FERREIRA LACERDA
BRENDA DE SOUZA GONÇALVES
MATHEUS ANDRÉ GOMES MOTA


***CONFERIR MEDIDAS
NO LOCAL**

OBSERVAÇÃO: VER
NOTAS TÉCNICAS AO
FINAL DO
DOCUMENTO PARA
EXECUÇÃO DAS
PEÇAS E
ESTRUTURAS
DETALHADAS

PRANCHA:

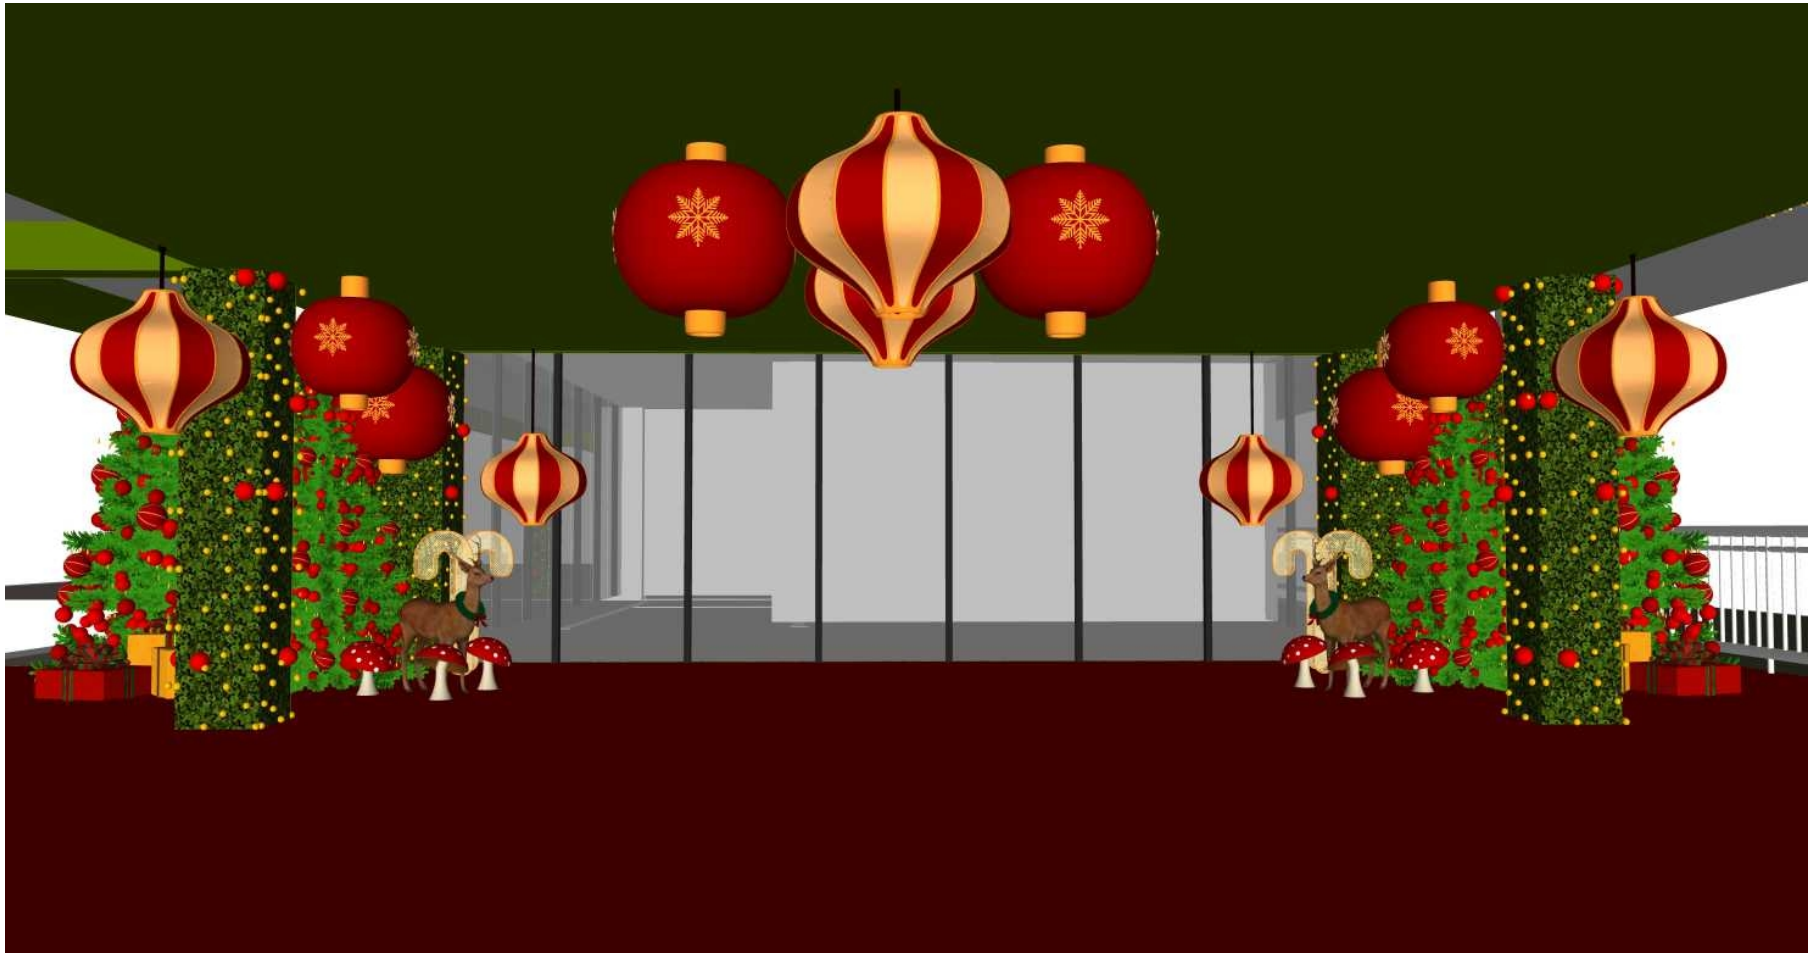

PERSPECTIVA - INTERNO
sem escala

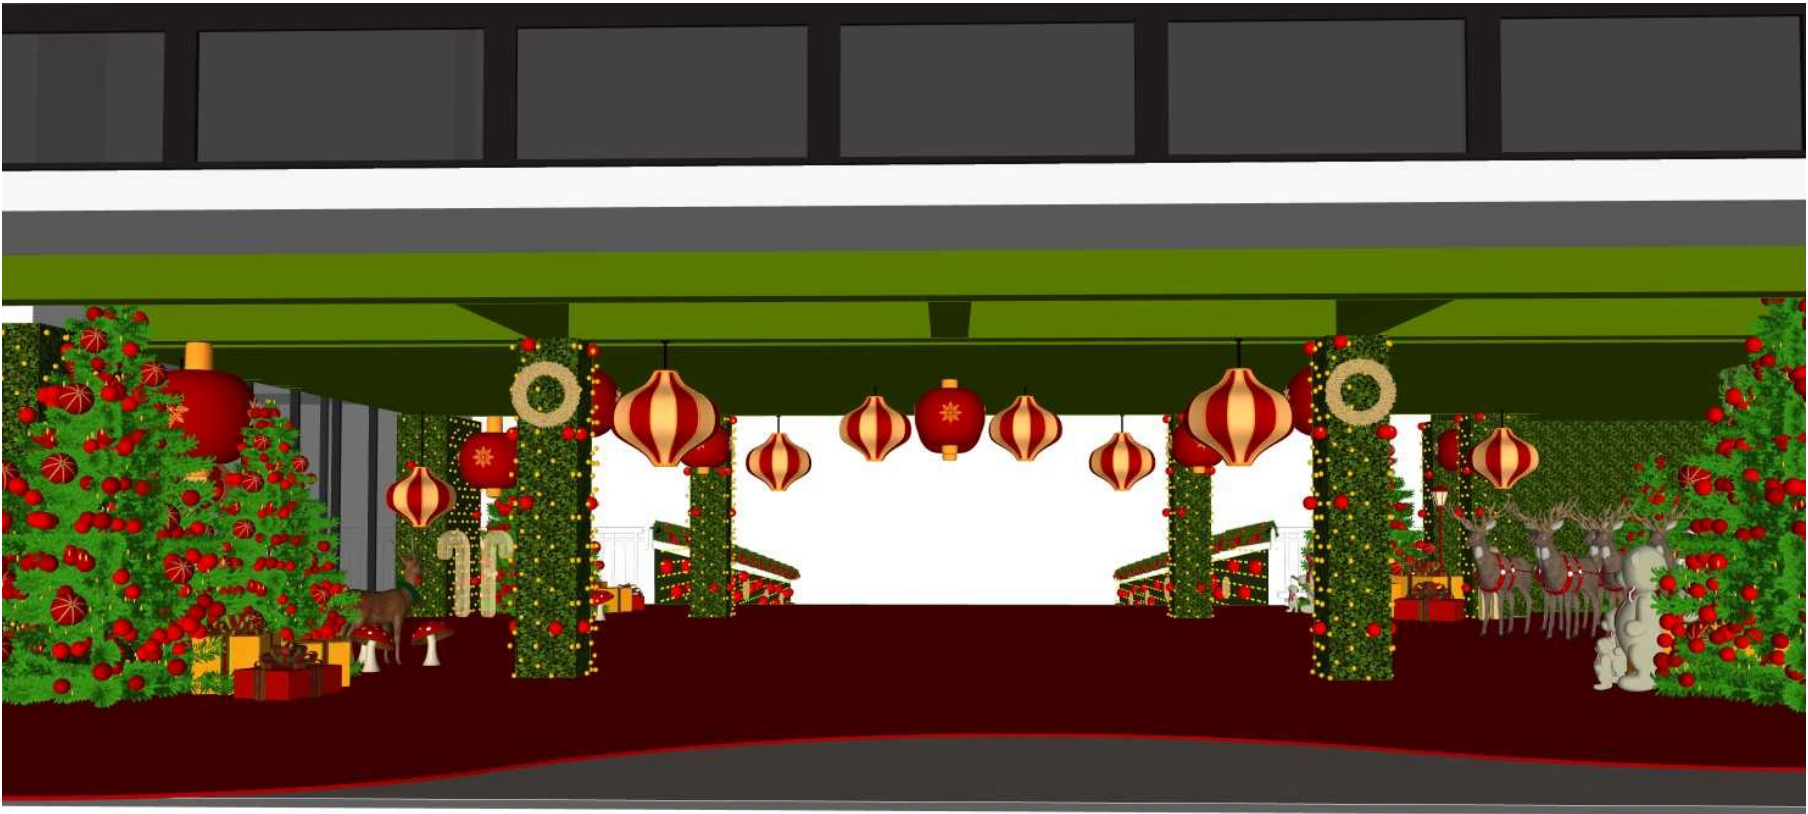

PERSPECTIVA - SAÍDA
sem escala



ARQUITETA:

GISELLE MOTTA DE PAULA
CAU A76832-4

RESPONSÁVEL TÉCNICO:

ELISEU SILVA GARCIA
CREA 13849 GO

PROPRIETÁRIO:

ORGANIZAÇÃO DAS
VOLUNTÁRIAS DE GOIÁS

Av. T-14, 249 - St. Bueno,
Goânia - GO, 74230-130

PERSPECTIVAS

X - HALL DE ENTRADA

ETAPA DE PROJETO:

PROJETO EXECUTIVO


DATA: junho 30, 2025

REPRESENTAÇÃO TÉCNICA:
ISABELLY FERREIRA LACERDA
BRENDA DE SOUZA GONÇALVES
MATHEUS ANDRÉ GOMES MOTA


***CONFERIR MEDIDAS
NO LOCAL**

OBSERVAÇÃO: VER
NOTAS TÉCNICAS AO
FINAL DO
DOCUMENTO PARA
EXECUÇÃO DAS
PEÇAS E
ESTRUTURAS
DETALHADAS

PRANCHA:

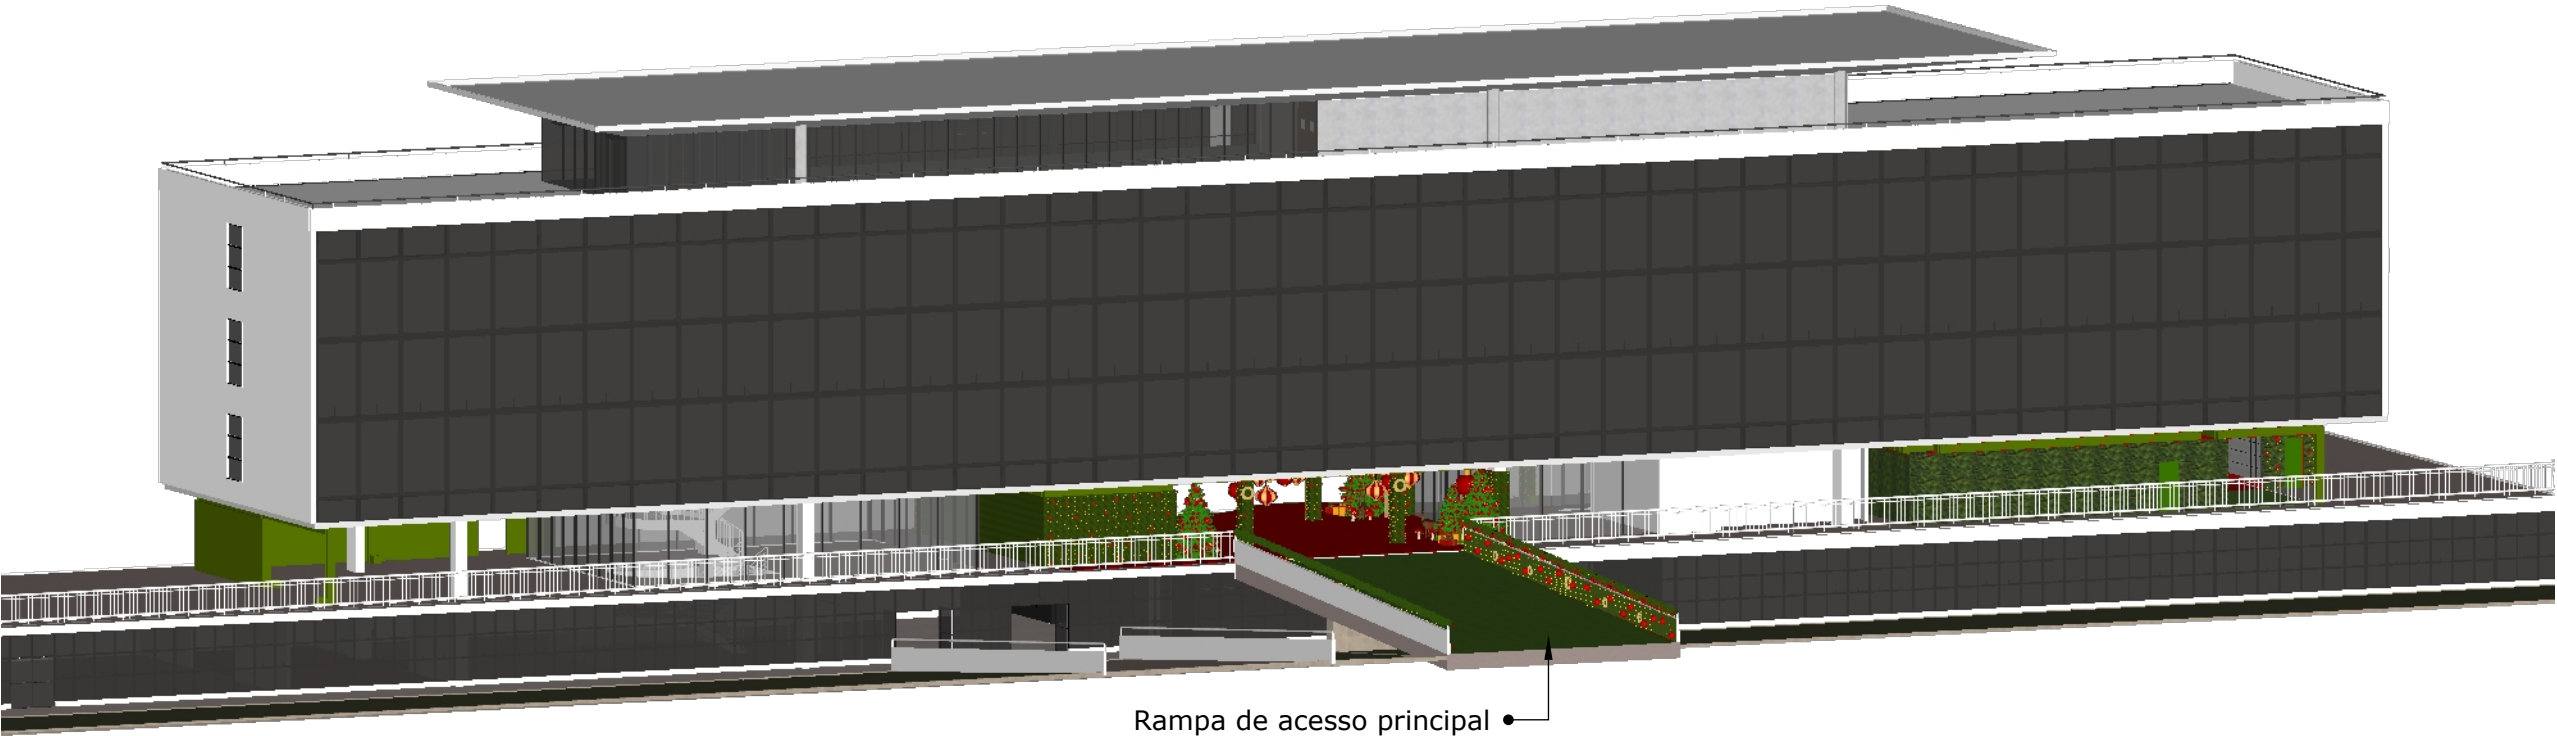

Rampa de acesso principal

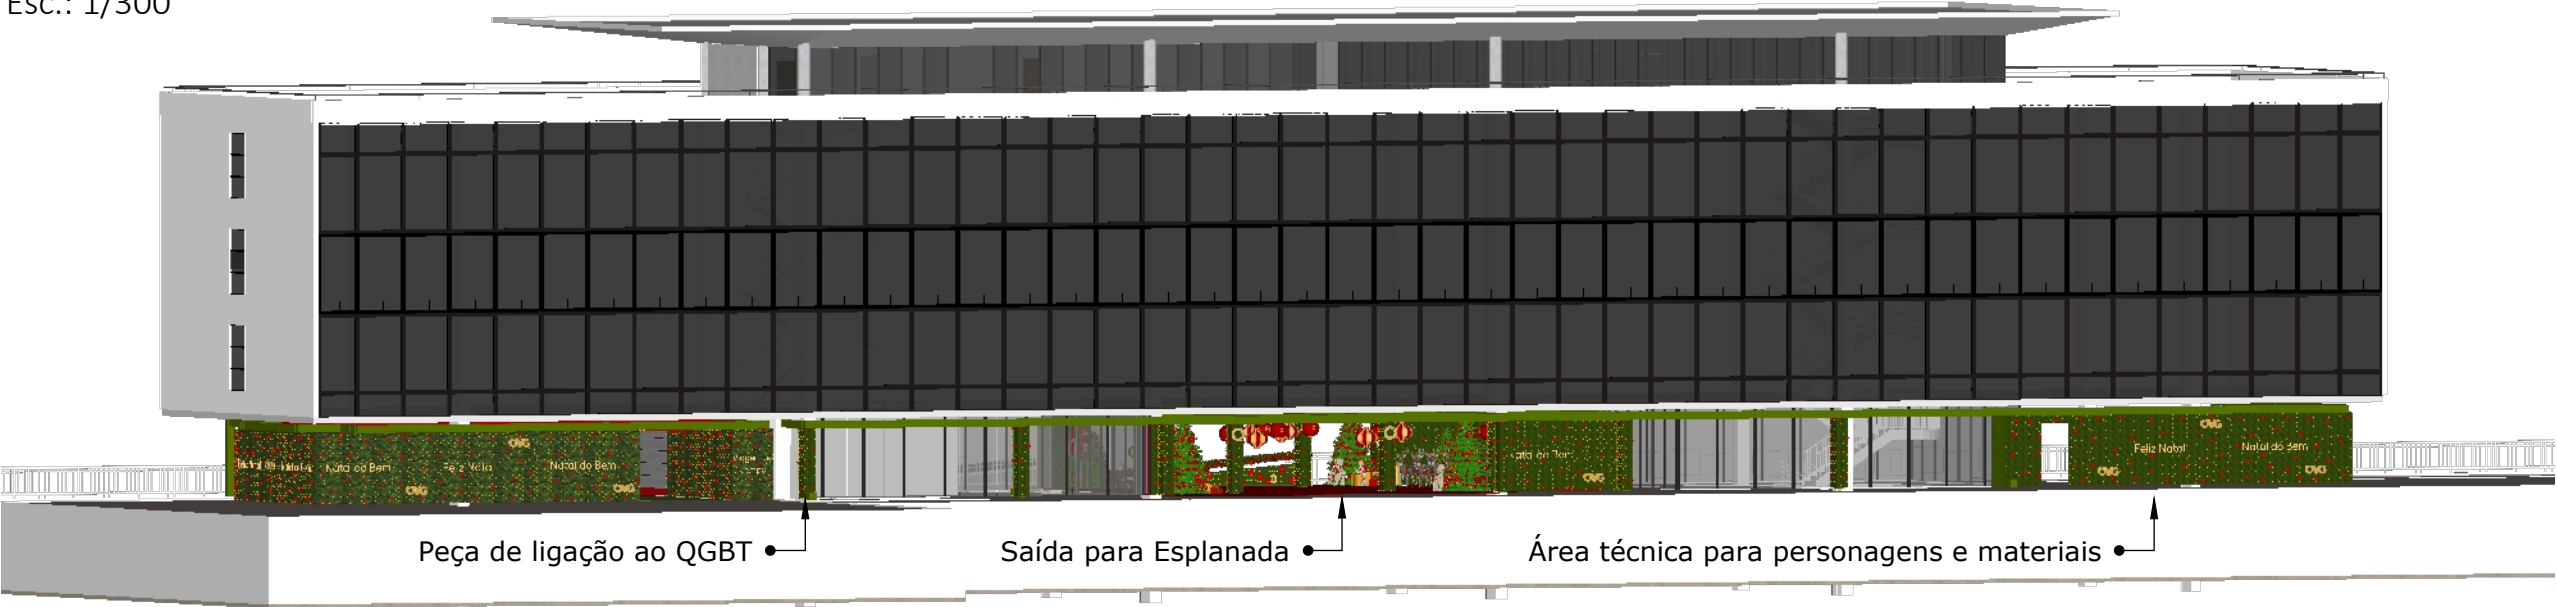

Peça de ligação ao QGBT

Saída para Esplanada

Área técnica para personagens e materiais

LEGENDA	
Símbolo	Especificação
	Cotas Gerais
	Cotas Secundárias

LEGENDA	
Símbolo	Especificação
	Indicação de peça/estrutura



ARQUITETA:

GISELLE MOTTA DE PAULA
CAU A76832-4

RESPONSÁVEL TÉCNICO:

ELISEU SILVA GARCIA
CREA 13849 GO

PROPRIETÁRIO:

ORGANIZAÇÃO DAS
VOLUNTÁRIAS DE GOIÁS

Av. T-14, 249 - St. Bueno,
Goânia - GO, 74230-130

PERSPECTIVAS
X - HALL DE ENTRADA

ETAPA DE PROJETO:
PROJETO EXECUTIVO

DATA: junho 30, 2025

REPRESENTAÇÃO TÉCNICA:
ISABELLY FERREIRA LACERDA
BRENDA DE SOUZA GONÇALVES
MATHEUS ANDRÉ GOMES MOTA

***CONFERIR MEDIDAS
NO LOCAL**

OBSERVAÇÃO: VER
NOTAS TÉCNICAS AO
FINAL DO
DOCUMENTO PARA
EXECUÇÃO DAS
PEÇAS E
ESTRUTURAS
DETALHADAS

PRANCHA:

TODAS AS MEDIDAS DEVEM SER CONFERIDAS NO LOCAL



ARQUITETA:

GISELLE MOTTA DE PAULA
CAU A76832-4

RESPONSÁVEL TÉCNICO:

ELISEU SILVA GARCIA
CREA 13849 GO

PROPRIETÁRIO:

ORGANIZAÇÃO DAS
VOLUNTÁRIAS DE GOIÁS

Av. T-14, 249 - St. Bueno,
Goânia - GO, 74230-130

PLANTA BAIXA
X - HALL DE ENTRADA

ETAPA DE PROJETO:
PROJETO EXECUTIVO

DATA: junho 30, 2025

REPRESENTAÇÃO TÉCNICA:
ISABELLY FERREIRA LACERDA
BRENDA DE SOUZA GONÇALVES
MATHEUS ANDRÉ GOMES MOTA

***CONFERIR MEDIDAS
NO LOCAL**

OBSERVAÇÃO: VER
NOTAS TÉCNICAS AO
FINAL DO
DOCUMENTO PARA
EXECUÇÃO DAS
PEÇAS E
ESTRUTURAS
DETALHADAS



Símbolo	Especificação
	Cotas Gerais
	Cotas Secundárias

Símbolo	Especificação
	piso em grama sintética vermelha 1,2cm de altura A= 306,95m²
	indicação de peça/estrutura

LEGENDA-PEÇAS/ESTRUTURAS DETALHADAS			
Espaço	Cód	Peças/estrutura	Prancha
X - HALL DE ENTRADA	X1	Peças OVG	31
	X2	Carrossel giratório	32
	X3	Caixas de presente	34
	X4	Poste	33
	X5	Árvores	34
	X6	Rampa de Acesso	34
	X7	Estrutura	36
	X8	Teto forrado	38
	X9	Painel de forração e decoração	39
	X10	Piso	23, 27, 35



ARQUITETA:

GISELLE MOTTA DE PAULA
CAU A76832-4

RESPONSÁVEL TÉCNICO:

ELISEU SILVA GARCIA
CREA 13849 GO

PROPRIETÁRIO:

ORGANIZAÇÃO DAS
VOLUNTÁRIAS DE GOIÁS

Av. T-14, 249 - St. Bueno,
Goânia - GO, 74230-130

PERSPECTIVA

X - HALL DE ENTRADA

ETAPA DE PROJETO:


PROJETO EXECUTIVO

DATA: junho 30, 2025

REPRESENTAÇÃO TÉCNICA:
ISABELLY FERREIRA LACERDA
BRENDA DE SOUZA GONÇALVES
MATHEUS ANDRÉ GOMES MOTA

***CONFERIR MEDIDAS
NO LOCAL**

OBSERVAÇÃO: VER
NOTAS TÉCNICAS AO
FINAL DO
DOCUMENTO PARA
EXECUÇÃO DAS
PEÇAS E
ESTRUTURAS
DETALHADAS

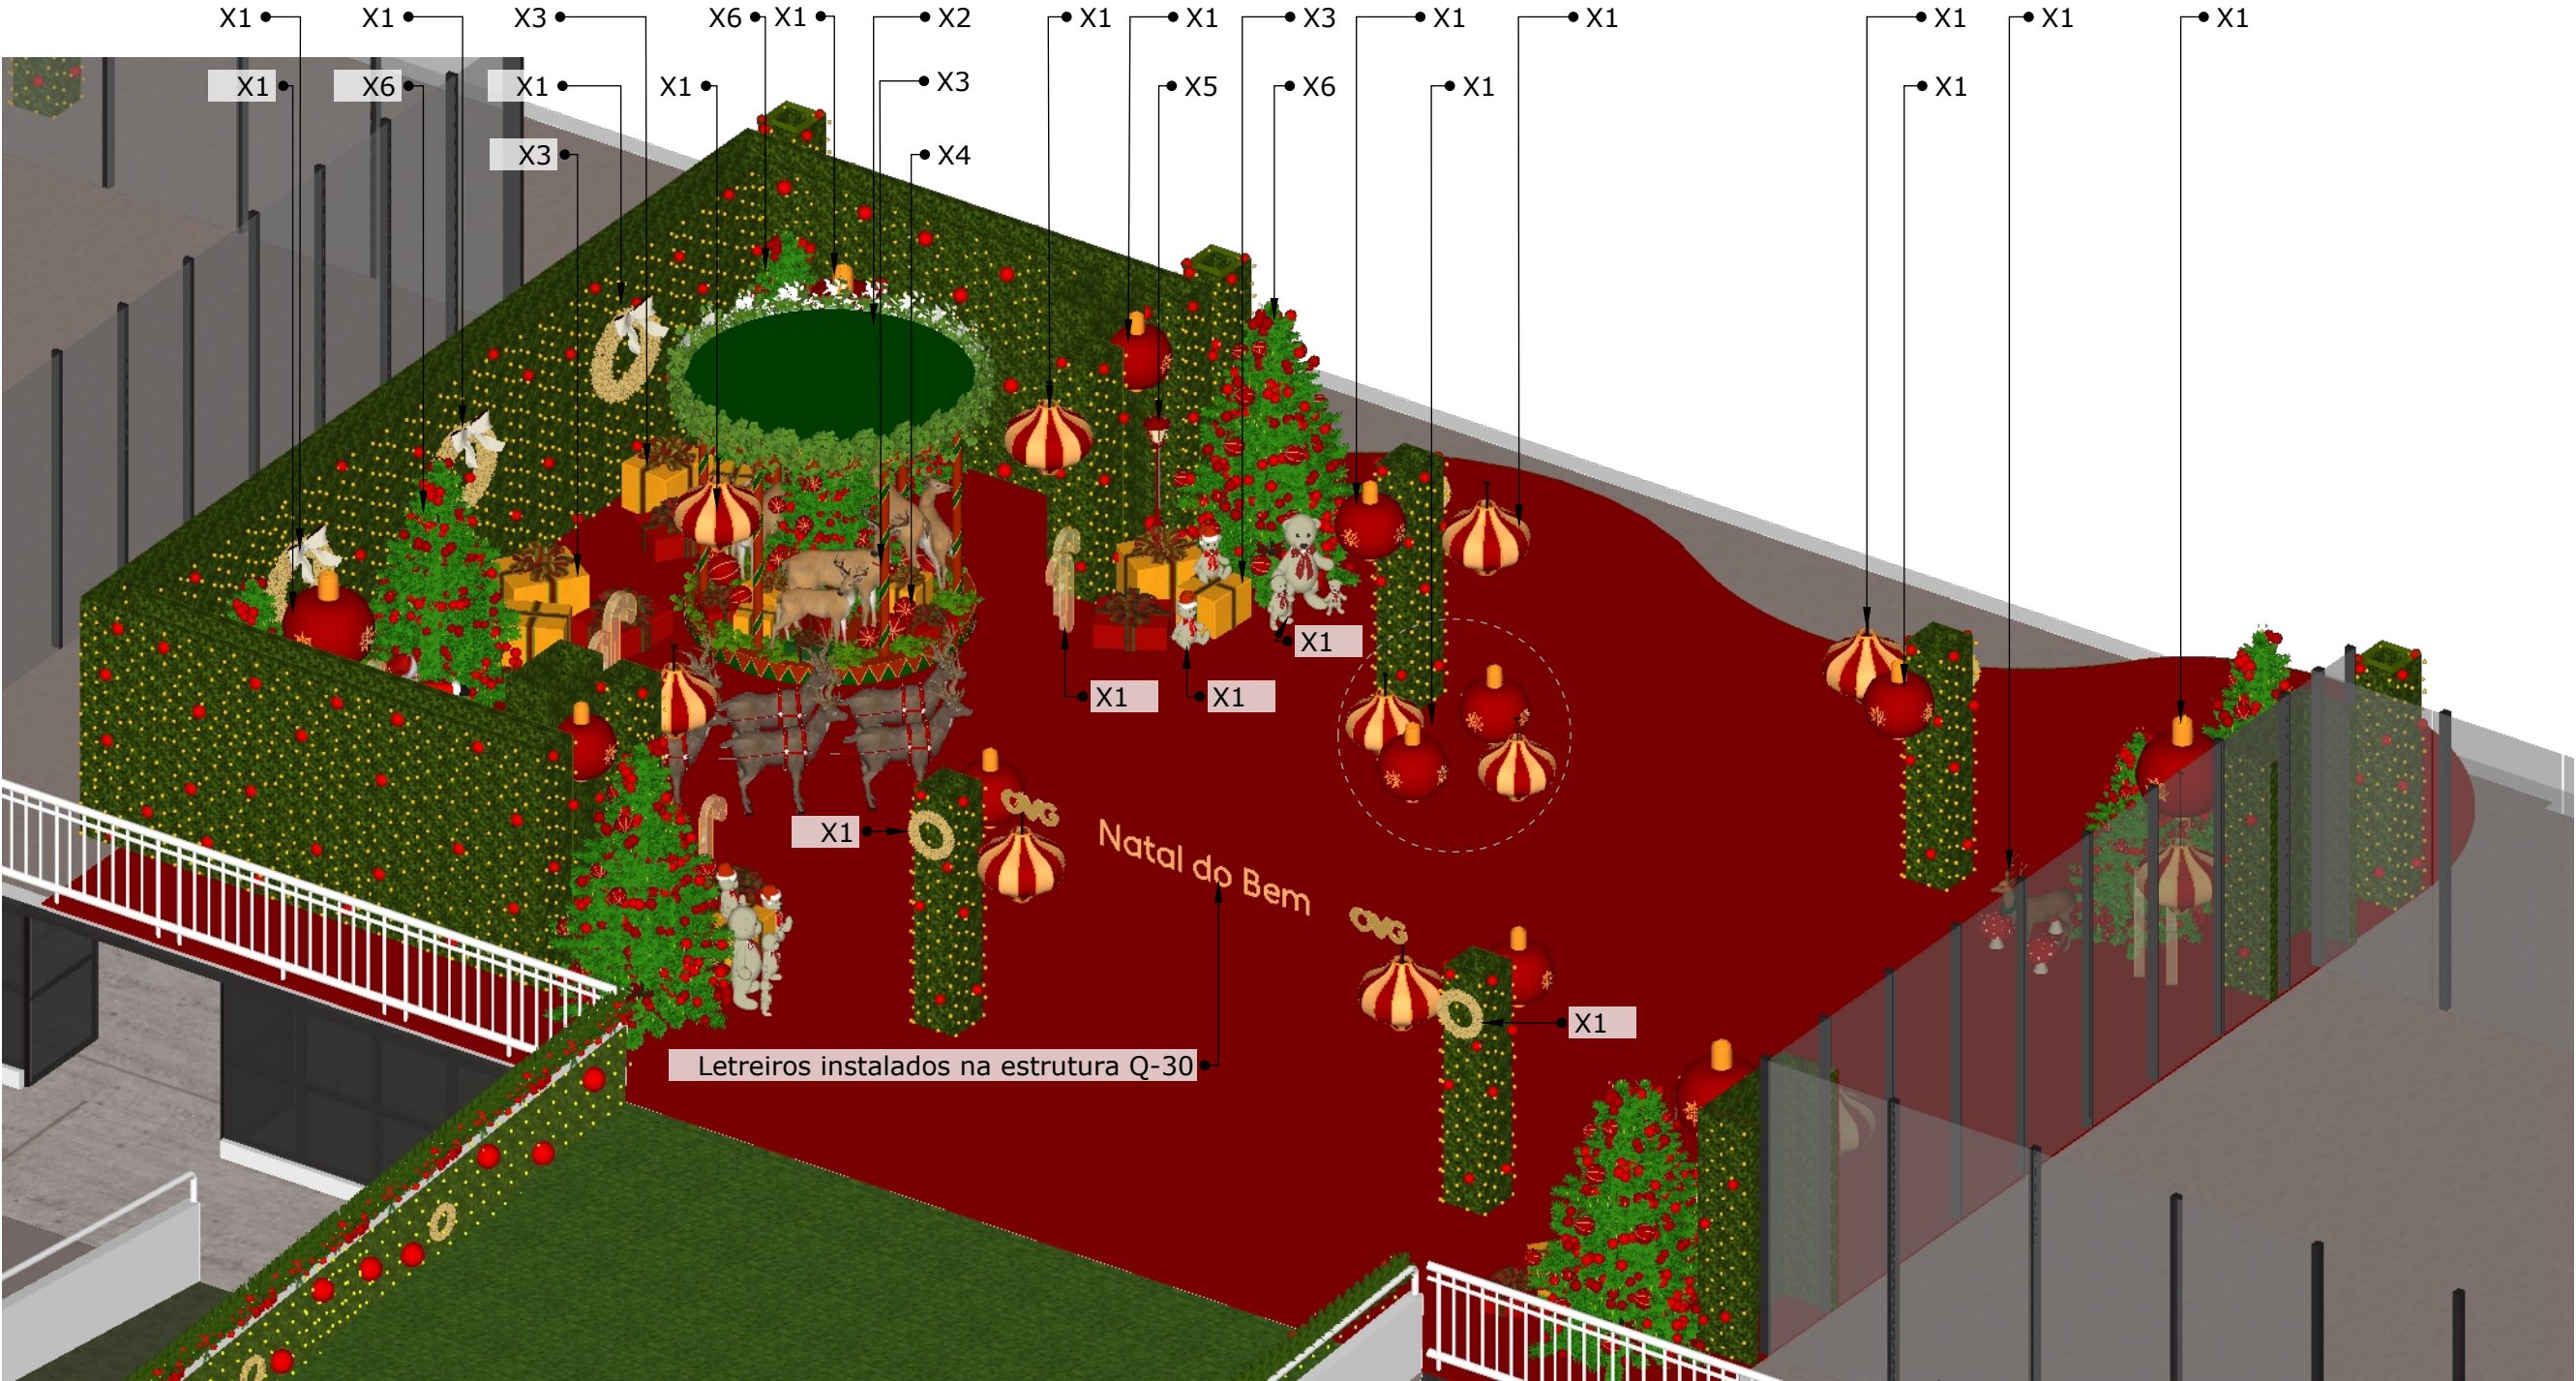

LEGENDA-PEÇAS/ESTRUTURAS DETALHADAS

Espaço	Cód	Peças/estrutura	Prancha
X - HALL DE ENTRADA	X1	Peças OVG	31
	X2	Carrossel giratório	32
	X3	Caixas de presente	34
	X4	Poste	33
	X5	Árvores	34
	X6	Rampa de Acesso	34
	X7	Estrutura	36
	X8	Teto forrado	38
	X9	Painel de forração e decoração	39
	X10	Piso	23, 27, 35

TODAS AS MEDIDAS DEVEM SER CONFERIDAS NO LOCAL



ARQUITETA:

GISELLE MOTTA DE PAULA
CAU A76832-4

RESPONSÁVEL TÉCNICO:

ELISEU SILVA GARCIA
CREA 13849 GO

PROPRIETÁRIO:

ORGANIZAÇÃO DAS
VOLUNTÁRIAS DE GOIÁS

Av. T-14, 249 - St. Bueno,
Goânia - GO, 74230-130

PERSPECTIVA

X - HALL DE ENTRADA

ETAPA DE PROJETO:

PROJETO EXECUTIVO


DATA: junho 30, 2025

REPRESENTAÇÃO TÉCNICA:
ISABELLY FERREIRA LACERDA
BRENDA DE SOUZA GONÇALVES
MATHEUS ANDRÉ GOMES MOTA

***CONFERIR MEDIDAS
NO LOCAL**

OBSERVAÇÃO: VER
NOTAS TÉCNICAS AO
FINAL DO
DOCUMENTO PARA
EXECUÇÃO DAS
PEÇAS E
ESTRUTURAS
DETALHADAS

PRANCHA:

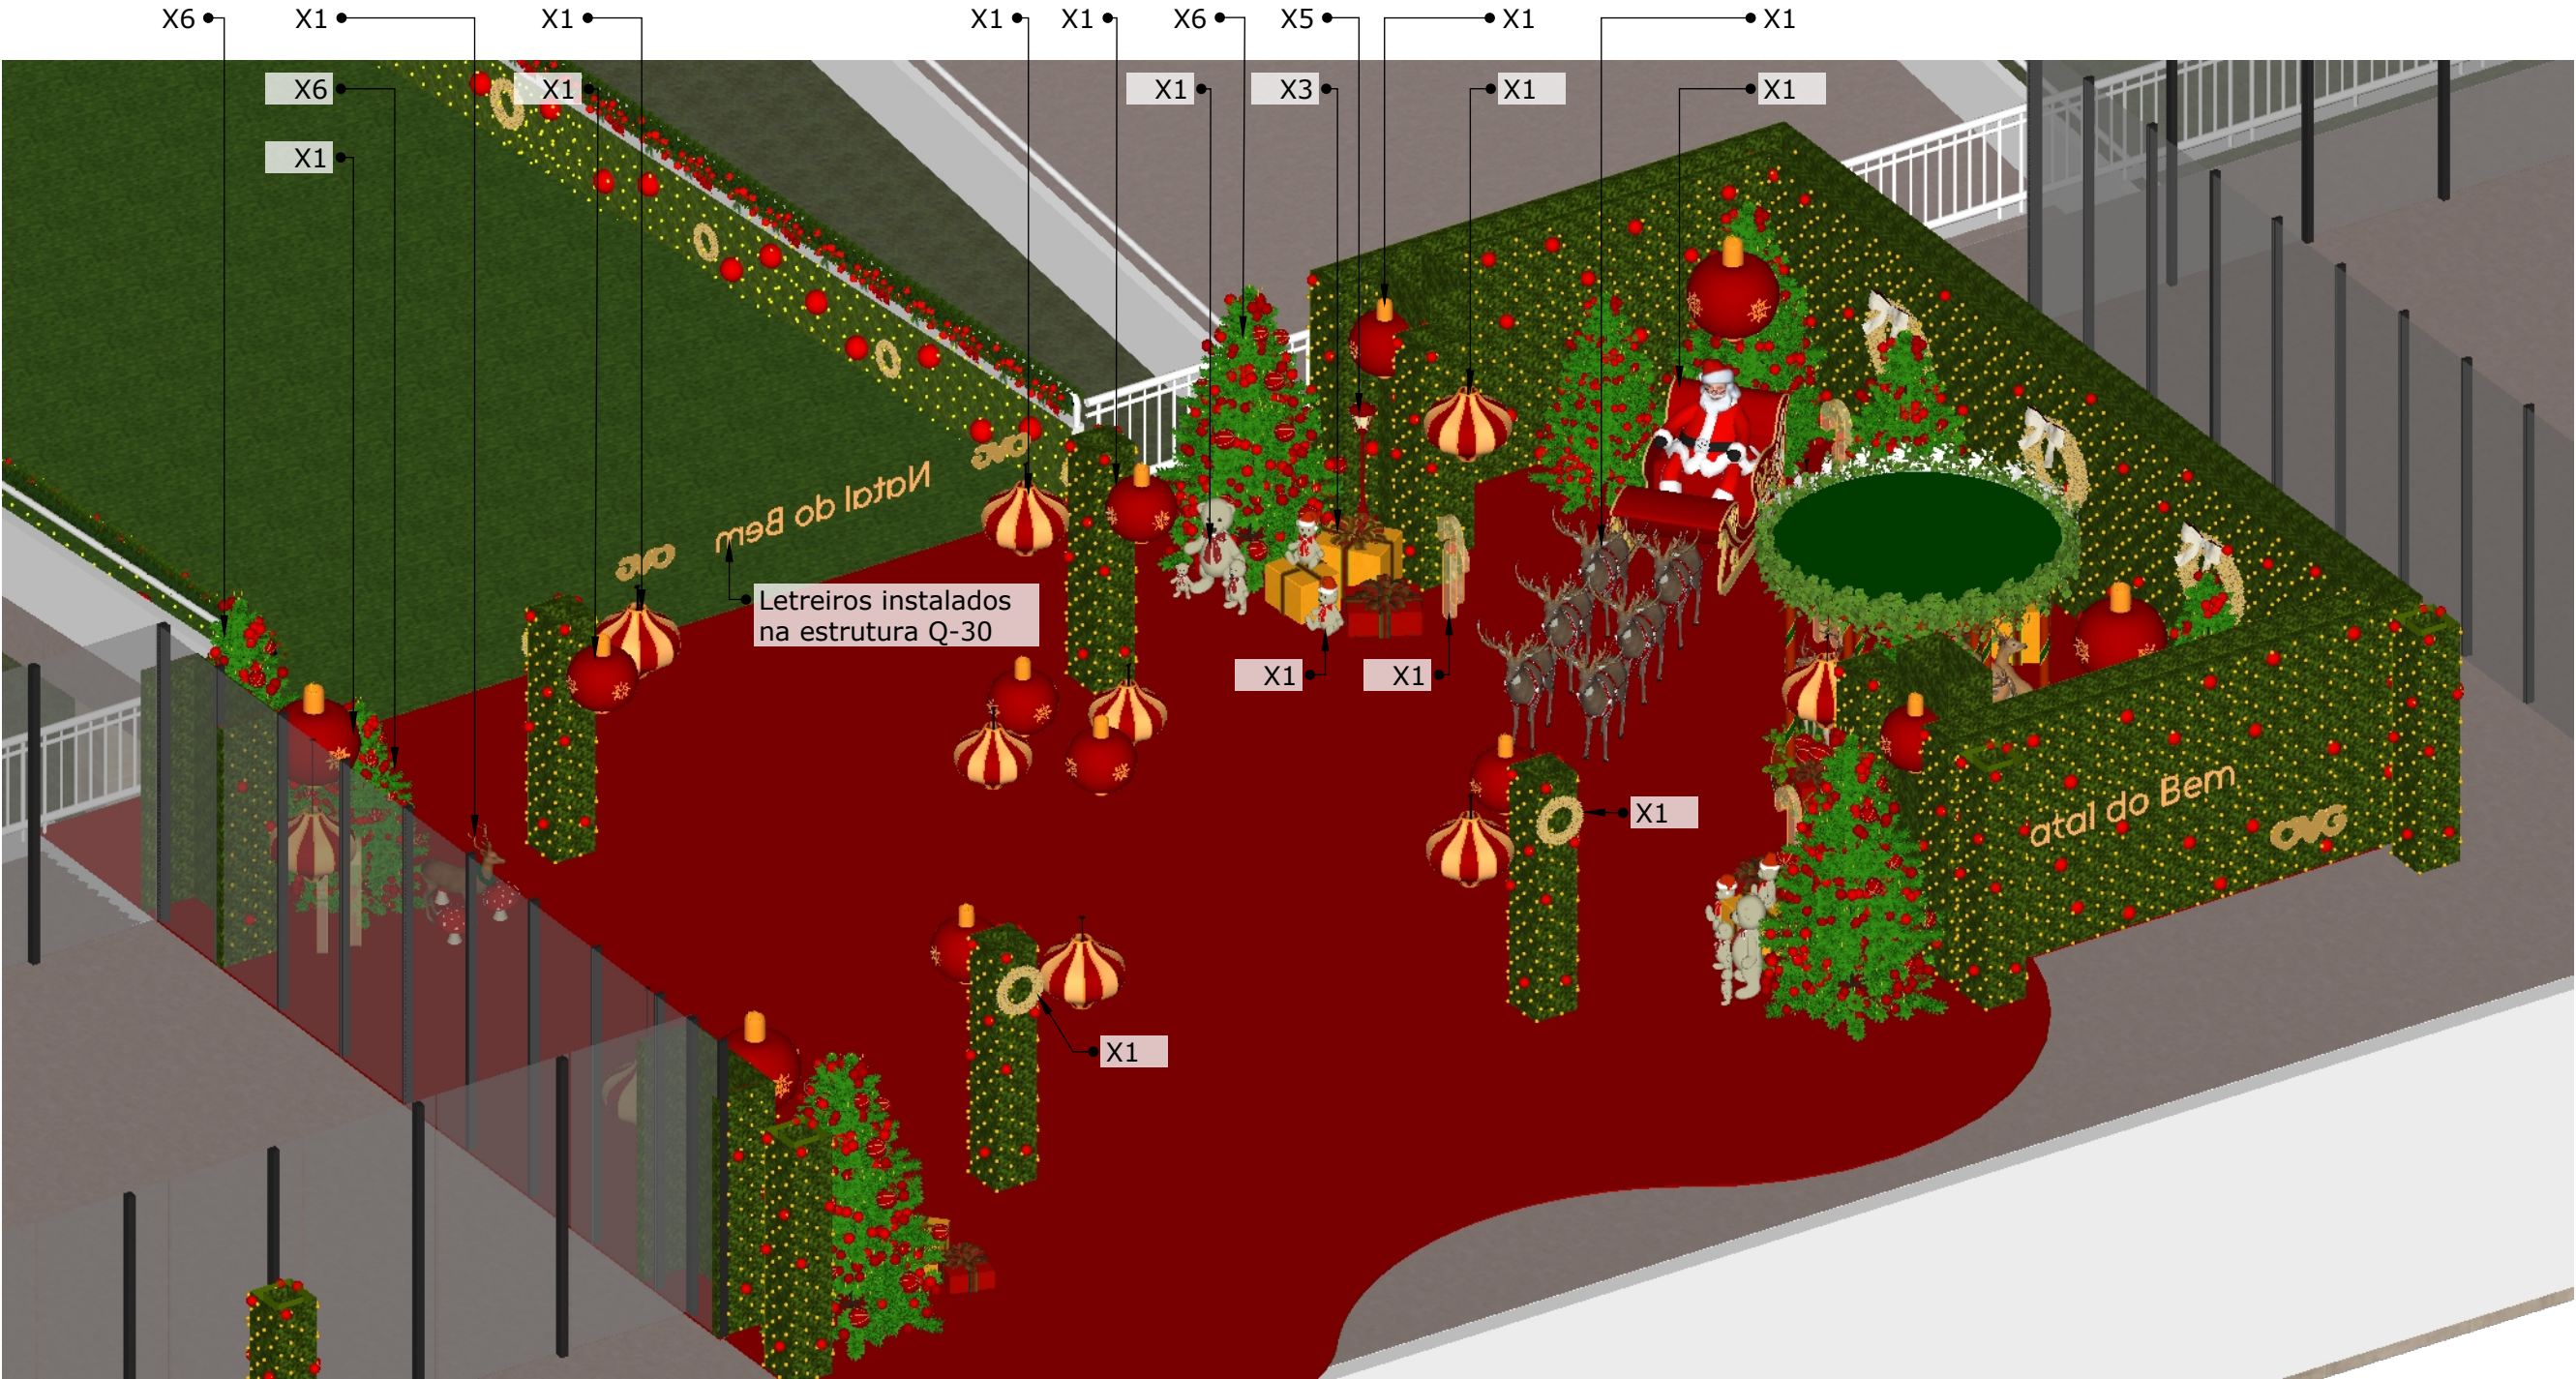

LEGENDA-PEÇAS/ESTRUTURAS DETALHADAS

Espaço	Cód	Peças/estrutura	Prancha
X - HALL DE ENTRADA	X1	Peças OVG	31
	X2	Carrossel giratório	32
	X3	Caixas de presente	34
	X4	Poste	33
	X5	Árvores	34
	X6	Rampa de Acesso	34
	X7	Estrutura	36
	X8	Teto forrado	38
	X9	Painel de forração e decoração	39
	X10	Piso	23, 27, 35

TODAS AS MEDIDAS DEVEM SER CONFERIDAS NO LOCAL



ARQUITETA:

GISELLE MOTTA DE PAULA
CAU A76832-4

RESPONSÁVEL TÉCNICO:

ELISEU SILVA GARCIA
CREA 13849 GO

PROPRIETÁRIO:

ORGANIZAÇÃO DAS
VOLUNTÁRIAS DE GOIÁS

Av. T-14, 249 - St. Bueno,
Goânia - GO, 74230-130

VISTAS 2D

X - HALL DE ENTRADA

ETAPA DE PROJETO:

PROJETO EXECUTIVO

DATA: junho 30, 2025

REPRESENTAÇÃO TÉCNICA:
ISABELLY FERREIRA LACERDA
BRENDA DE SOUZA GONÇALVES
MATHEUS ANDRÉ GOMES MOTA


***CONFERIR MEDIDAS
NO LOCAL**

OBSERVAÇÃO: VER
NOTAS TÉCNICAS AO
FINAL DO
DOCUMENTO PARA
EXECUÇÃO DAS
PEÇAS E
ESTRUTURAS
DETALHADAS

PRANCHA:

30


VISTA 1
Esc.: 1/50

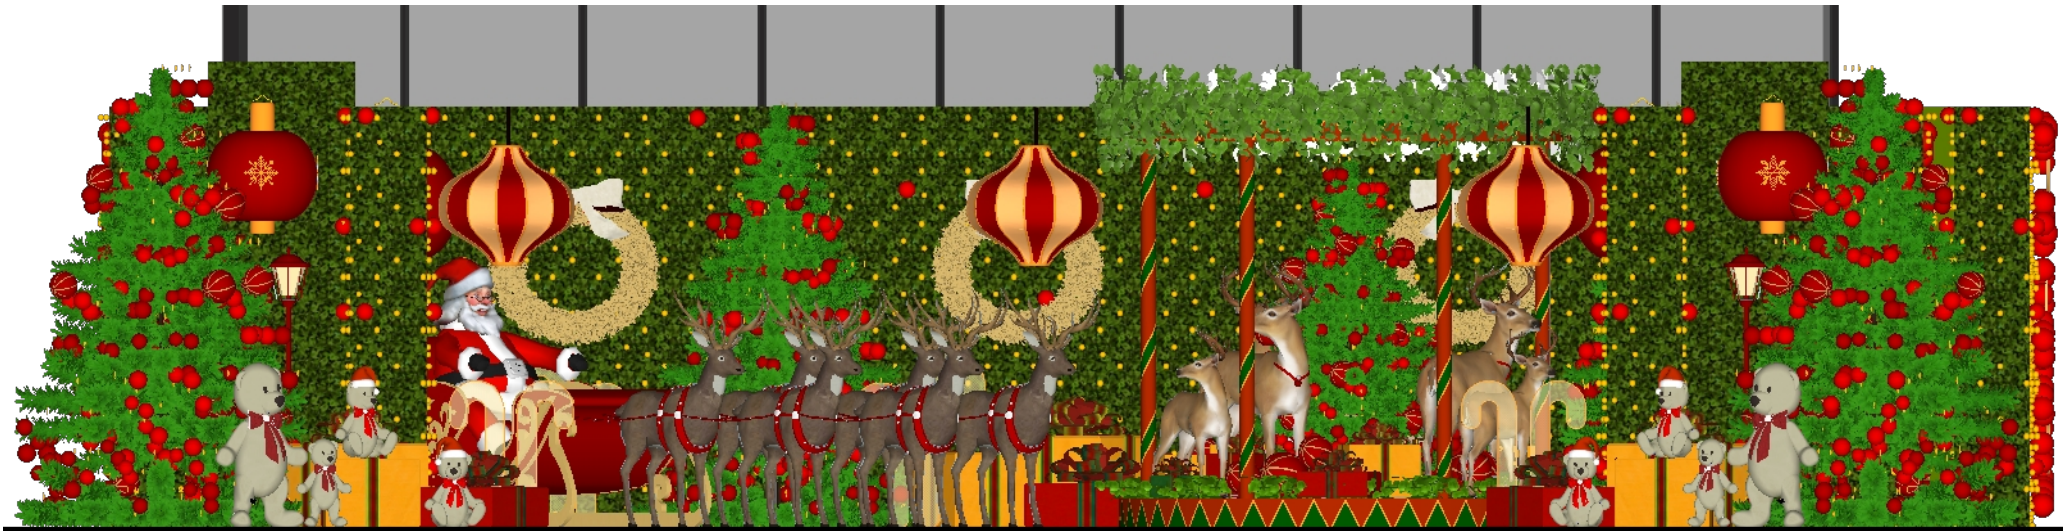

VISTA 2
Esc.: 1/75



VISTA 3
Esc.: 1/50

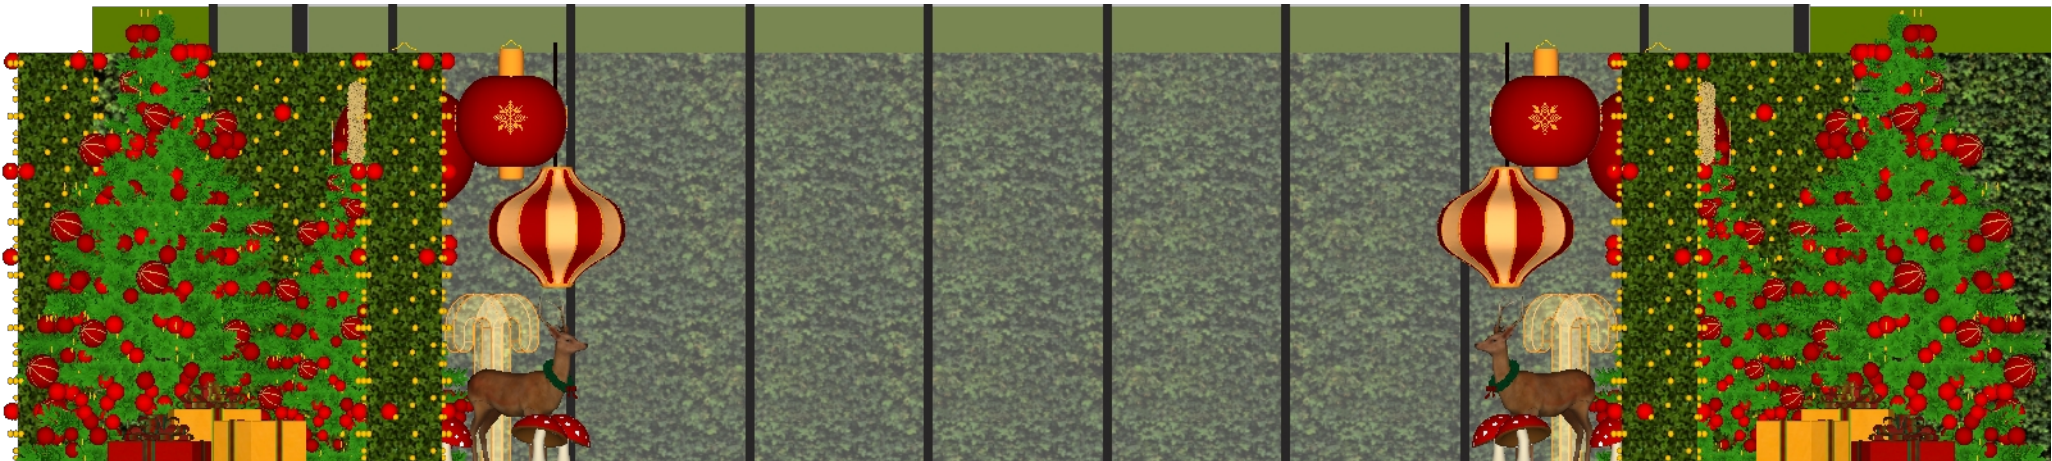

VISTA 4
Esc.: 1/75



TODAS AS MEDIDAS DEVEM SER CONFERIDAS NO LOCAL

Peças pertencentes ao acervo decorativo da Organização das Voluntárias de Goiás, **ficando a empresa contratada responsável pela instalação, desmontagem e devolução.** A instalação deverá seguir os locais indicados em perspectiva nas pranchas 24, 25 e 26. A equipe técnica designada por esta Organização acompanhará o processo de montagem para conferência e esclarecimento de dúvidas em todo o processo.

- ° Trenó de madeira 1,80x1m - 1 unidade
- ° Renas com movimento e som - 6 unidades
- ° Papai Noel sentado com presentes - 1 unidade

- ° Guirlandas iluminadas 1,10m - 3 unidades
- ° Guirlandas iluminadas 0,50m - 6 unidades
- ° Guirlandas iluminadas 0,40m - 8 unidades

- ° Bengala iluminada 1,19m - 6 unidades
- ° Bengala iluminada 0,98m - 6 unidades

- ° Urso polar em pé 1,10m - 2 unidades
- ° Urso polar em pé 0,60m - 2 unidades
- ° Urso polar em pé 0,40m - 2 unidades

- ° Renas de pelúcia deitadas e em pé - 10 unidades

- ° Cogumelo de jardim vermelho - 6 unidades

- ° Pendentes coloridos distribuídos em todo o teto - 23 unidades (com possibilidade de aumentar para 27) - serão instalados na estrutura Q-30 (abaixo da forração) com cabo de aço

obs: todas as peças devem ser instaladas de maneira autoportante, utilizando-se contrapesos compatíveis com o formato e tamanho de cada peça, que possam ser ocultadas no ambiente do Hall de Entrada do evento. Além disso, pendentes e luminárias deverão ser fixados com cabo de aço.

LEGENDA	
Símbolo	Especificação
	Cotas Gerais
	Cotas Secundárias

LEGENDA	
Símbolo	Especificação
	Indicação de peça/estrutura

ARQUITETA:

GISELLE MOTTA DE PAULA
CAU A76832-4

RESPONSÁVEL TÉCNICO:

ELISEU SILVA GARCIA
CREA 13849 GO

PROPRIETÁRIO:

ORGANIZAÇÃO DAS
VOLUNTÁRIAS DE GOIÁS

Av. T-14, 249 - St. Bueno,
Goânia - GO, 74230-130

DETALHAMENTO

X - HALL DE ENTRADA

ETAPA DE PROJETO:

PROJETO EXECUTIVO

DATA: junho 30, 2025

REPRESENTAÇÃO TÉCNICA:
ISABELLY FERREIRA LACERDA
BRENDA DE SOUZA GONÇALVES
MATHEUS ANDRÉ GOMES MOTA

***CONFERIR MEDIDAS NO LOCAL**


OBSERVAÇÃO: VER NOTAS TÉCNICAS AO FINAL DO DOCUMENTO PARA EXECUÇÃO DAS PEÇAS E ESTRUTURAS DETALHADAS

PRANCHA:

31

TODAS AS MEDIDAS DEVEM SER CONFERIDAS NO LOCAL

X2 CARROSSEL GIRATÓRIO
Esc.: 1/30

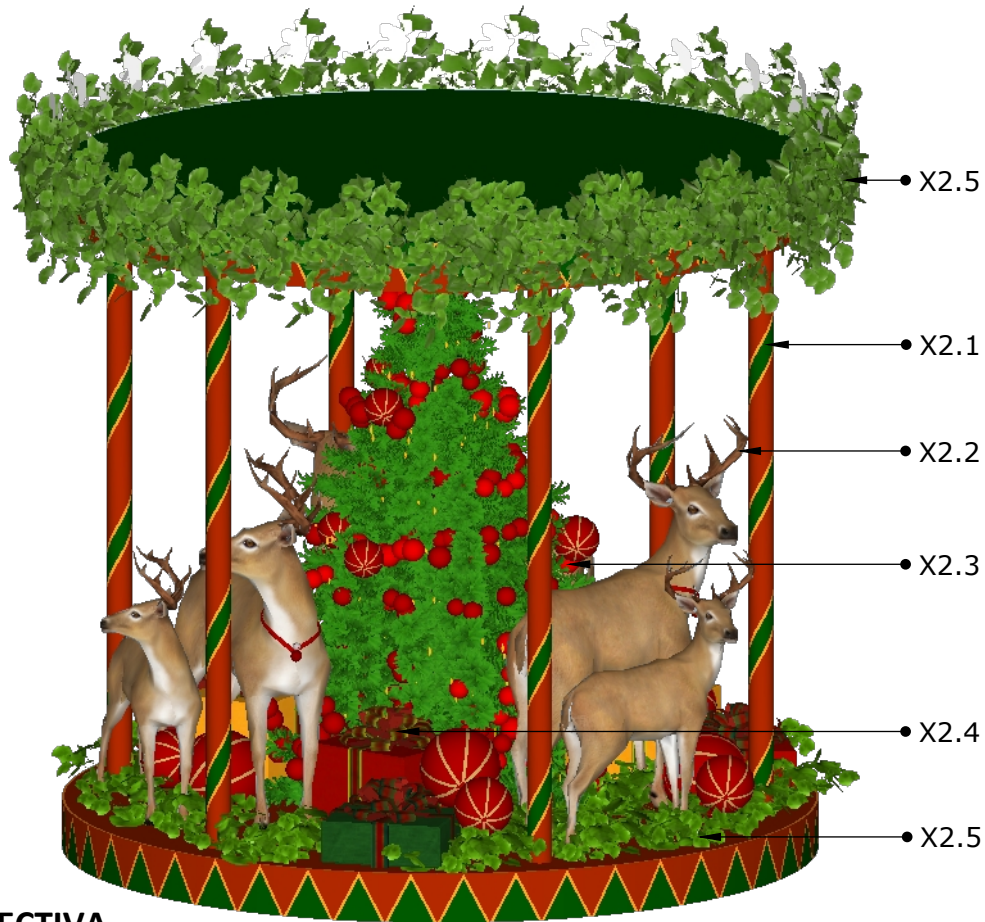


PERSPECTIVA
Esc.: 1/30

X2.1 CARROSSEL - ESTRUTURA
Esc.: 1/30

PERSPECTIVA
Esc.: 1/30



VISTA SUPERIOR
Esc.: 1/30

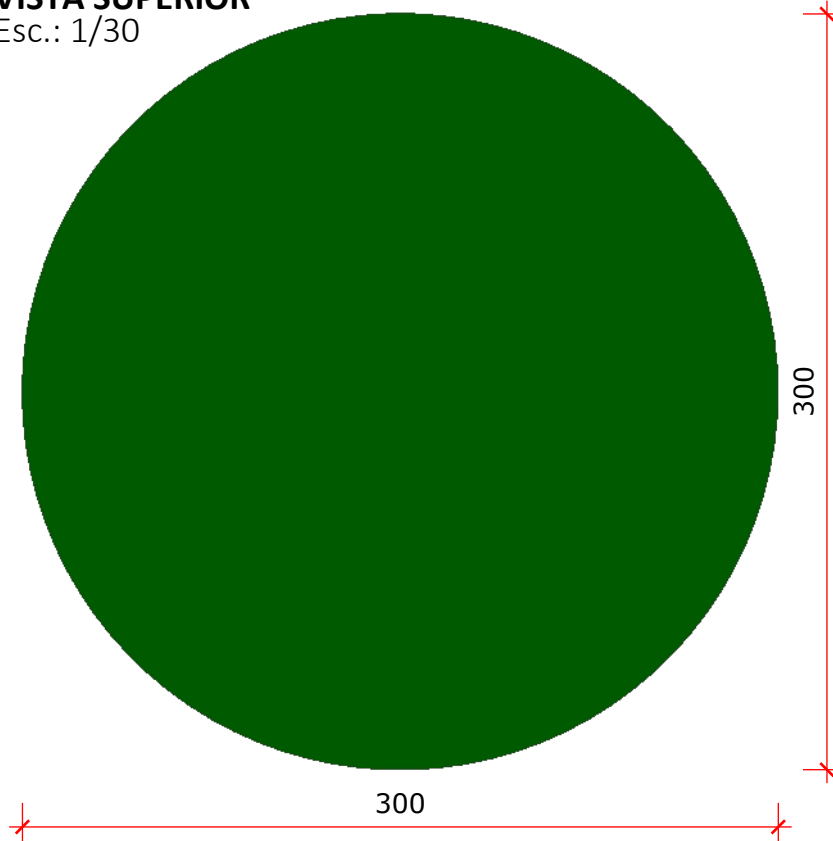

LEGENDA

Símbolo	Especificação
	Cotas Gerais
	Cotas Secundárias

- Carrossel giratório em estrutura metálica com pintura eletrostática nas cores verde, vermelho e dourado, conforme representado no desenho ao lado;

- Elemento composto por base inferior, base superior e 6 hastes cilíndricas de sustentação;

- Executar faixas circulares inclinadas ao longo das hastes centrais estruturais;

- Contornar todos os detalhes dos triângulos e faixas com mangueira de LED Neon blindada na cor branco quente;

-Executar sistema giratório automatizado para que toda a estrutura do carrossel (com decoração, vegetação e elementos) gire constantemente em todas as horas de funcionamento do evento.

- TOTAL DE 1 UNIDADE

obs: estrutura autoportante

LEGENDA

Símbolo	Especificação
	Indicação de peça/estrutura



ARQUITETA:

GISELLE MOTTA DE PAULA
CAU A76832-4

RESPONSÁVEL TÉCNICO:

ELISEU SILVA GARCIA
CREA 13849 GO

PROPRIETÁRIO:

ORGANIZAÇÃO DAS
VOLUNTÁRIAS DE GOIÁS

Av. T-14, 249 - St. Bueno,
Goiânia - GO, 74230-130

DETALHAMENTO

X - HALL DE ENTRADA

ETAPA DE PROJETO:

PROJETO EXECUTIVO

DATA: junho 30, 2025

REPRESENTAÇÃO TÉCNICA:
ISABELLY FERREIRA LACERDA
BRENDA DE SOUZA GONÇALVES
MATHEUS ANDRÉ GOMES MOTA

***CONFERIR MEDIDAS
NO LOCAL**

OBSERVAÇÃO: VER
NOTAS TÉCNICAS AO
FINAL DO
DOCUMENTO PARA
EXECUÇÃO DAS
PEÇAS E
ESTRUTURAS
DETALHADAS

PRANCHA:

32


TODAS AS MEDIDAS DEVEM SER CONFERIDAS NO LOCAL

X2.2 CARROSSEL - RENAS
Esc.: 1/25




- Renas executadas em fibra de vidro e revestimento em tecido de pelúcia em tons de marrons e branco, conforme representado na imagem ao lado;
- Executar galhada em fibra de vidro com pintura na cor marrom;
- Na rena maior, instalar colar em tecido veludo vermelho com 2 pingentes redondos metálicos nas cores vermelho e branco;
- Cada conjunto possui as 2 renas detalhadas ao lado;

VISTA LATERAL
Esc.: 1/25

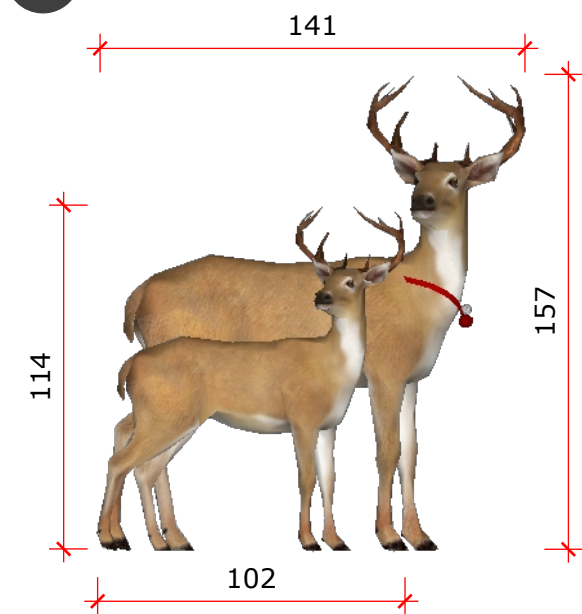


- TOTAL DE 3 CONJUNTOS
- obs: estruturas autoportantes

VISTA FRONTAL
Esc.: 1/25

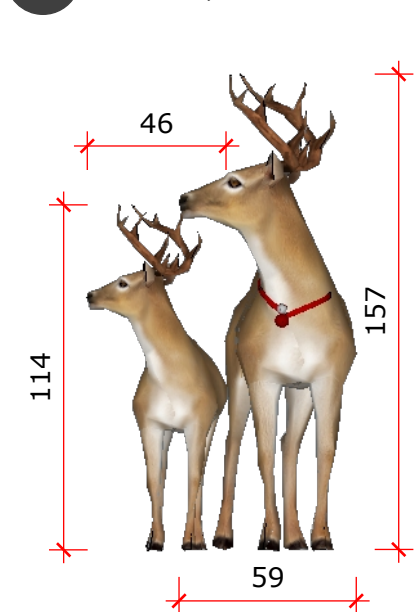


VISTA SUPERIOR
Esc.: 1/25

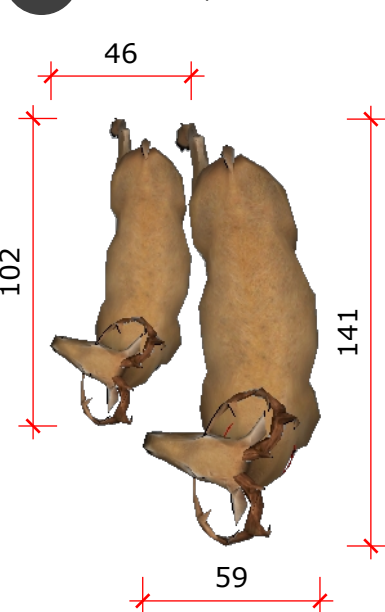

X2.3 CARROSSEL - ÁRVORE
Esc.: 1/25


VISTA FRONTAL
Esc.: 1/25

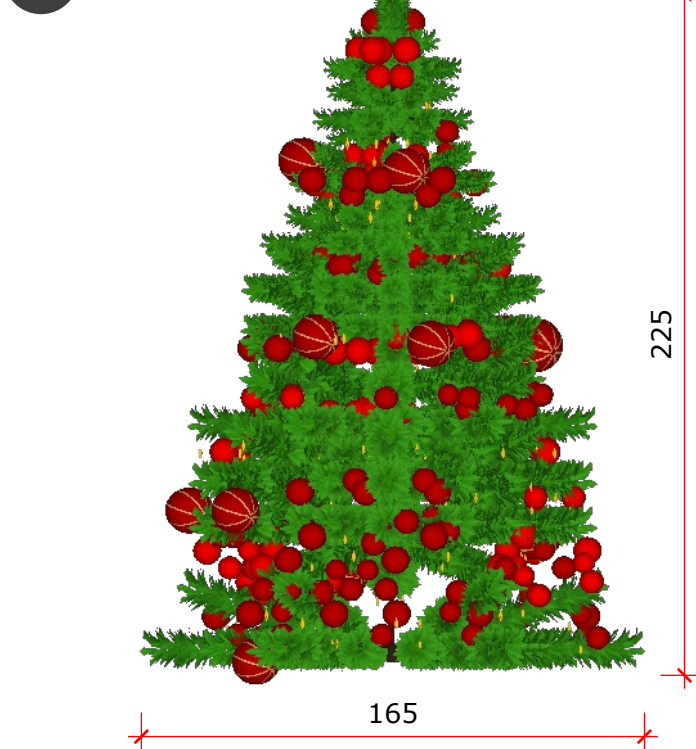

- Árvore de natal preenchida com festão na cor verde, cordão de LED blindado na cor branco quente (90% LED fixo, 10% LED flash), e bolas vermelhas brilhantes, foscas e de veludo com diâmetros entre 8cm e 15cm espaçadas a cada 10cm;
- Instalar árvore no centro da base inferior do Carrossel giratório.
- TOTAL DE 1 UNIDADE
- obs: estrutura autoportante

X2.4 CARROSSEL - CAIXAS DE PRESENTE E BOLAS
Esc.: 1/25

VISTA SUPERIOR
Esc.: 1/25

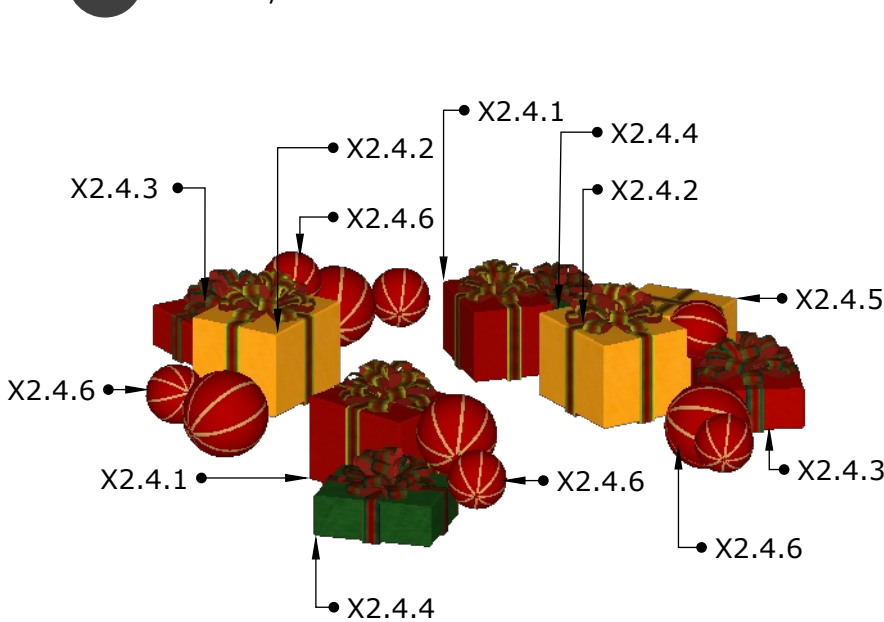

X2.4: Caixas de presente estruturadas em compensado de madeira e revestidas em tecido veludo; Laços em veludo vermelho com verde, e vermelho com dourado e verde

- X2.4.1 - 41x33x41cm, vermelha, 2 unidades
- X2.4.2 - 49x40x49cm, amarela(dourada), 2 unidades
- X2.4.3 - 49x40x32cm, vermelha, 2 unidades
- X2.4.4 - 41x33x27cm, verde, 2 unidades
- X2.4.5 - 40x32x29cm, amarela(dourada), 1 unidade
- (Largura x Profund. x Altura cm)
- obs: estruturas autoportantes

X2.4.6: Bolas estruturadas em compensado de madeira e revestidas em tecido veludo vermelho com listras metalizadas douradas

- D = 30cm, 4 unidades
- D = 25cm, 3 unidades
- D = 20cm, 3 unidades
- obs: estruturas autoportantes

- Instalar caixas de presente e bolas em torno da base inferior do Carrossel giratório

LEGENDA	
Símbolo	Especificação
	Cotas Gerais
	Cotas Secundárias

LEGENDA	
Símbolo	Especificação
	Indicação de peça/estrutura



ARQUITETA:

GISELLE MOTTA DE PAULA
CAU A76832-4

RESPONSÁVEL TÉCNICO:

ELISEU SILVA GARCIA
CREA 13849 GO

PROPRIETÁRIO:

ORGANIZAÇÃO DAS
VOLUNTÁRIAS DE GOIÁS

Av. T-14, 249 - St. Bueno,
Goânia - GO, 74230-130

DETALHAMENTO

X - HALL DE ENTRADA

ETAPA DE PROJETO:

PROJETO EXECUTIVO

DATA: junho 30, 2025

REPRESENTAÇÃO TÉCNICA:
ISABELLY FERREIRA LACERDA
BRENDA DE SOUZA GONÇALVES
MATHEUS ANDRÉ GOMES MOTA

*CONFERIR MEDIDAS
NO LOCAL

OBSERVAÇÃO: VER
NOTAS TÉCNICAS AO
FINAL DO
DOCUMENTO PARA
EXECUÇÃO DAS
PEÇAS E
ESTRUTURAS
DETALHADAS

PRANCHA:

33

TODAS AS MEDIDAS DEVEM SER CONFERIDAS NO LOCAL

X2.5 CARROSSEL - VEGETAÇÃO
Esc.: 1/40

PERSPECTIVA
Esc.: 1/40




- Contornar a base superior do Carrossel Giratório com folhagens artificiais natalinas na cor verde; As folhagens devem estar pendentes, como representado na imagem acima;
- Revestir a base inferior do Carrossel Giratório, ao redor da Árvore de Natal (X2.3) com folhagens artificiais natalinas na cor verde;

obs: as folhagens devem estar plenamente fixas na estrutura

X5 ÁRVORES
Esc.: 1/40

VISTA FRONTAL
Esc.: 1/40

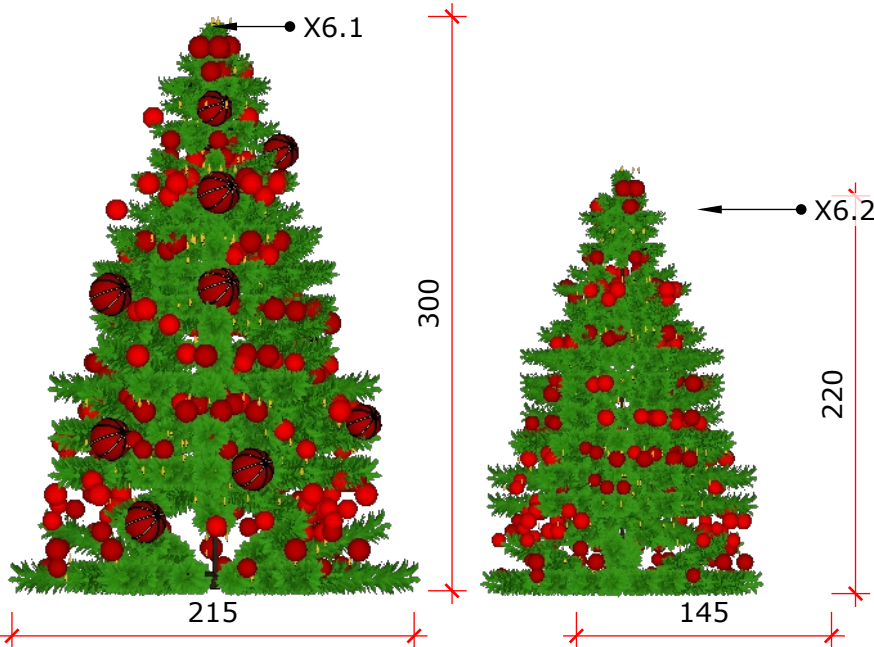


- Árvore de natal preenchida com festão na cor verde, cordão de LED blindado na cor branco quente (90% LED fixo, 10% LED flash), e bolas vermelhas brilhantes, foscas e de veludo com diâmetros entre 8cm e 15cm espaçadas a cada 10cm;

- X5.1: TOTAL DE 7 UNIDADES
- X5.2: TOTAL DE 4 UNIDADES

obs: estrutura autoportante

X3 CAIXAS DE PRESENTE
Esc.: 1/25

PERSPECTIVA
Esc.: 1/25

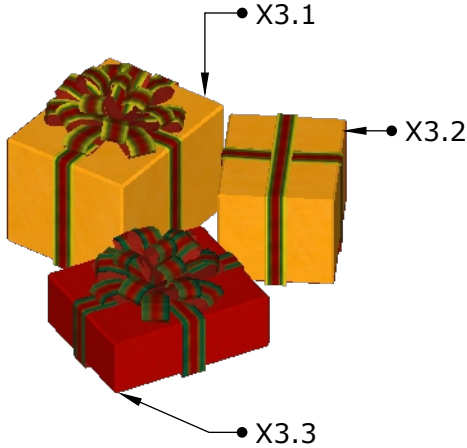


X3: Caixas de presente estruturadas em compensado de madeira e revestidas em tecido veludo; Laços em veludo vermelho com verde, e vermelho com dourado e verde

- X3.1** - 58x47x60cm, amarela (dourada), 6 unidades
- X3.2** - 48x39x35cm, amarela(dourada), 6 unidades
- X3.3** - 58x47x39cm, vermelha, 6 unidades


obs: estruturas autoportantes

X4 POSTE
Esc.: 1/20

PERSPECTIVA
Esc.: 1/20

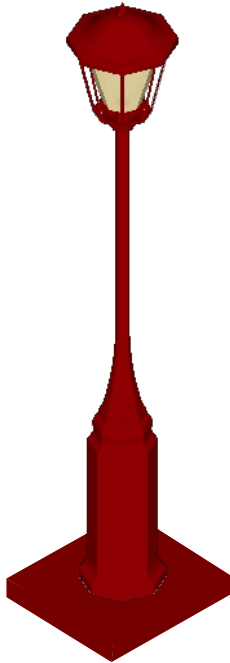

VISTA FRONTAL
Esc.: 1/20

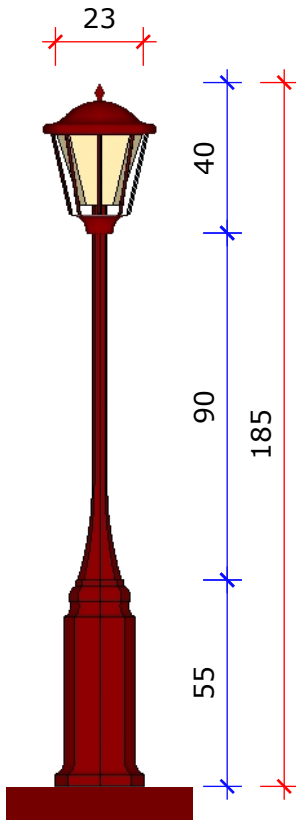

- Poste luminária em estrutura metálica com pintura eletrostática na cor vermelha;

- Fechamento da lâmpada em vidro temperado fosco incolor;

- Instalar lâmpada internamente na cor branco quente

Base retangular em estrutura metálica

- TOTAL DE 2 UNIDADES

obs: estrutura autoportante

LEGENDA

Símbolo	Especificação
	Cotas Gerais
	Cotas Secundárias

LEGENDA

Símbolo	Especificação
	Indicação de peça/estrutura



ARQUITETA:

GISELLE MOTTA DE PAULA
CAU A76832-4

RESPONSÁVEL TÉCNICO:

ELISEU SILVA GARCIA
CREA 13849 GO

PROPRIETÁRIO:

ORGANIZAÇÃO DAS
VOLUNTÁRIAS DE GOIÁS

Av. T-14, 249 - St. Bueno,
Goânia - GO, 74230-130

DETALHAMENTO

X - HALL DE ENTRADA

ETAPA DE PROJETO:

PROJETO EXECUTIVO

DATA: junho 30, 2025

REPRESENTAÇÃO TÉCNICA:
ISABELLY FERREIRA LACERDA
BRENDA DE SOUZA GONÇALVES
MATHEUS ANDRÉ GOMES MOTA


***CONFERIR MEDIDAS
NO LOCAL**

OBSERVAÇÃO: VER
NOTAS TÉCNICAS AO
FINAL DO
DOCUMENTO PARA
EXECUÇÃO DAS
PEÇAS E
ESTRUTURAS
DETALHADAS

PRANCHA:

34


TODAS AS MEDIDAS DEVEM SER CONFERIDAS NO LOCAL

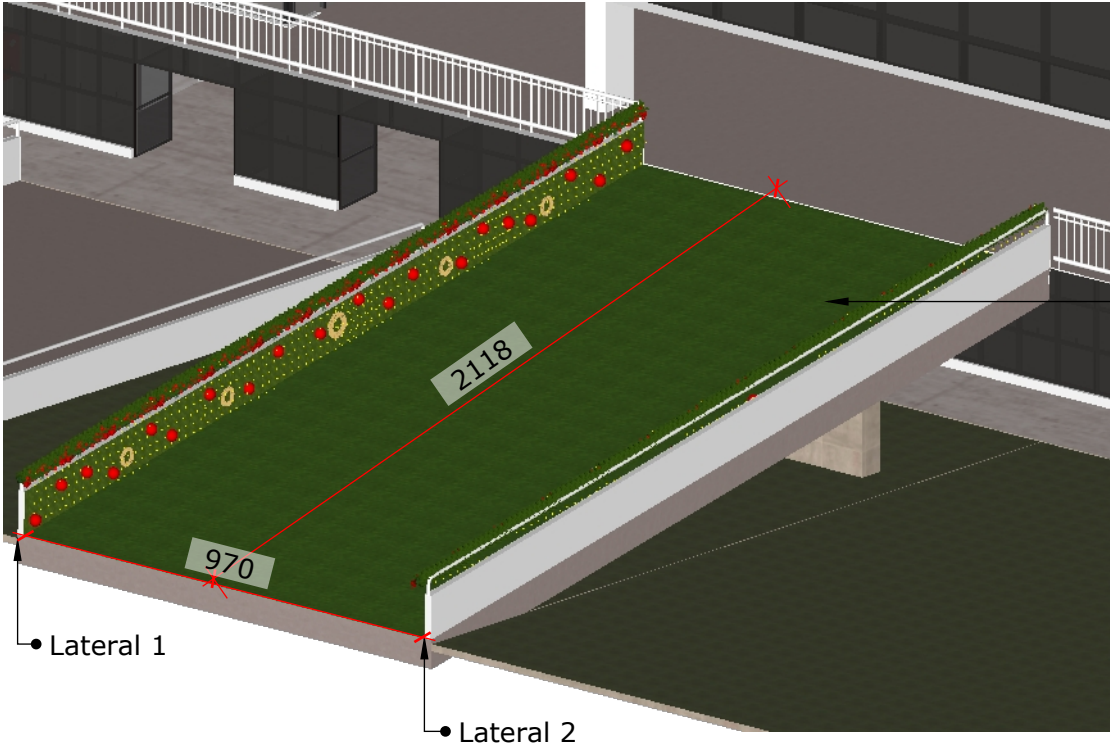

Executar decoração nas duas laterais da rampa de acesso

- **Arranjo nos corrimãos preenchido com:**
 - ° festão na cor verde
 - ° bolas metálicas vermelhas brilhantes, foscas e em veludo
 - ° laços vermelhos de 20cm em tecido veludo na cor vermelho
 - ° cordão de LED blindado na cor branco quente (90% LED fixo, 10% LED flash)
- 7 unidades de bola por m², com diâmetro entre 8cm e 15cm espaçadas a cada 10cm
- **Painel na base do guarda-corpo em estrutura metálica preenchido com:**
 - ° festão na cor verde
 - ° bolas metálicas vermelhas brilhantes, foscas e em veludo
 - ° laços vermelhos de 20cm em tecido veludo na cor vermelho
 - ° cordão de LED blindado na cor branco quente (90% LED fixo, 10% LED flash)
- 7 unidades de bola por m², com diâmetro entre 8cm e 15cm espaçadas a cada 10cm
- Cada painel possui 19,52m², portanto a **Área Total a ser decorada é de 39,04m²**

Executar forração do piso com grama sintética verde 1,2cm de altura
A= 209,66m²

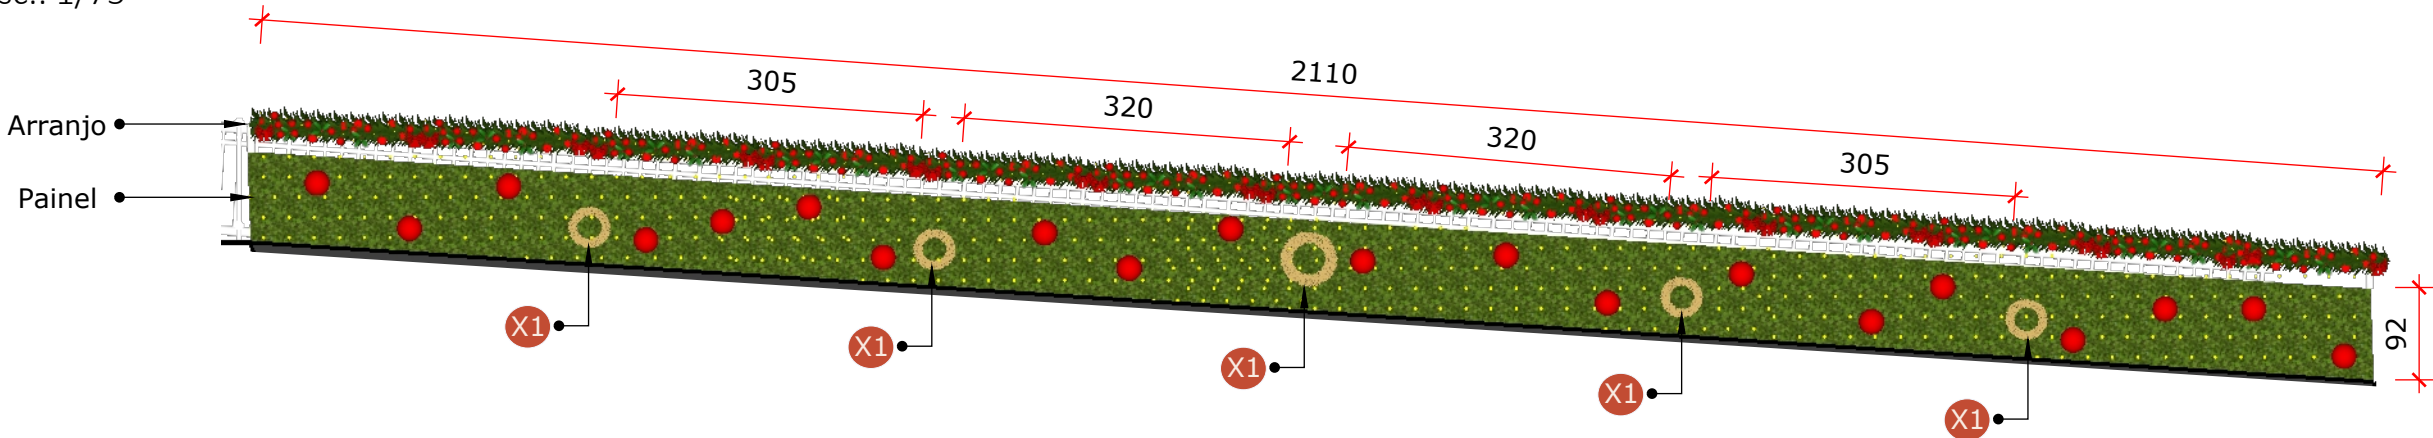

X1 Guirlandas iluminadas pertencentes ao acervo decorativo da Organização das Voluntárias de Goiás, ficando a empresa contratada responsável pela instalação, desmontagem e devolução.

LEGENDA

Símbolo	Especificação
	piso em grama sintética verde 1,2cm de altura A= 209,66m²
	indicação de edificios existentes
	indicação de peça/estrutura

LEGENDA

Símbolo	Especificação
	Cotas Gerais
	Cotas Secundárias

LEGENDA

Símbolo	Especificação
	Indicação de peça/estrutura



ARQUITETA:

GISELLE MOTTA DE PAULA
CAU A76832-4

RESPONSÁVEL TÉCNICO:

ELISEU SILVA GARCIA
CREA 13849 GO

PROPRIETÁRIO:

ORGANIZAÇÃO DAS
VOLUNTÁRIAS DE GOIÁS

Av. T-14, 249 - St. Bueno,
Goiania - GO, 74230-130

DETALHAMENTO

X - RAMPA DE ACESSO

ETAPA DE PROJETO:

PROJETO EXECUTIVO

DATA: junho 30, 2025

REPRESENTAÇÃO TÉCNICA:
ISABELLY FERREIRA LACERDA
BRENDA DE SOUZA GONÇALVES
MATHEUS ANDRÉ GOMES MOTA

***CONFERIR MEDIDAS
NO LOCAL**

OBSERVAÇÃO: VER
NOTAS TÉCNICAS AO
FINAL DO
DOCUMENTO PARA
EXECUÇÃO DAS
PEÇAS E
ESTRUTURAS
DETALHADAS

PRANCHA:



ARQUITETA:

GISELLE MOTTA DE PAULA
CAU A76832-4

RESPONSÁVEL TÉCNICO:

ELISEU SILVA GARCIA
CREA 13849 GO

PROPRIETÁRIO:

ORGANIZAÇÃO DAS
VOLUNTÁRIAS DE GOIÁS

Av. T-14, 249 - St. Bueno,
Goânia - GO, 74230-130

DETALHAMENTO

X - HALL DE ENTRADA

ETAPA DE PROJETO:
PROJETO EXECUTIVO


DATA: junho 30, 2025

REPRESENTAÇÃO TÉCNICA:
ISABELLY FERREIRA LACERDA
BRENDA DE SOUZA GONÇALVES
MATHEUS ANDRÉ GOMES MOTA

***CONFERIR MEDIDAS
NO LOCAL**

OBSERVAÇÃO: VER
NOTAS TÉCNICAS AO
FINAL DO
DOCUMENTO PARA
EXECUÇÃO DAS
PEÇAS E
ESTRUTURAS
DETALHADAS

PERSPECTIVA
Esc.: 1/160

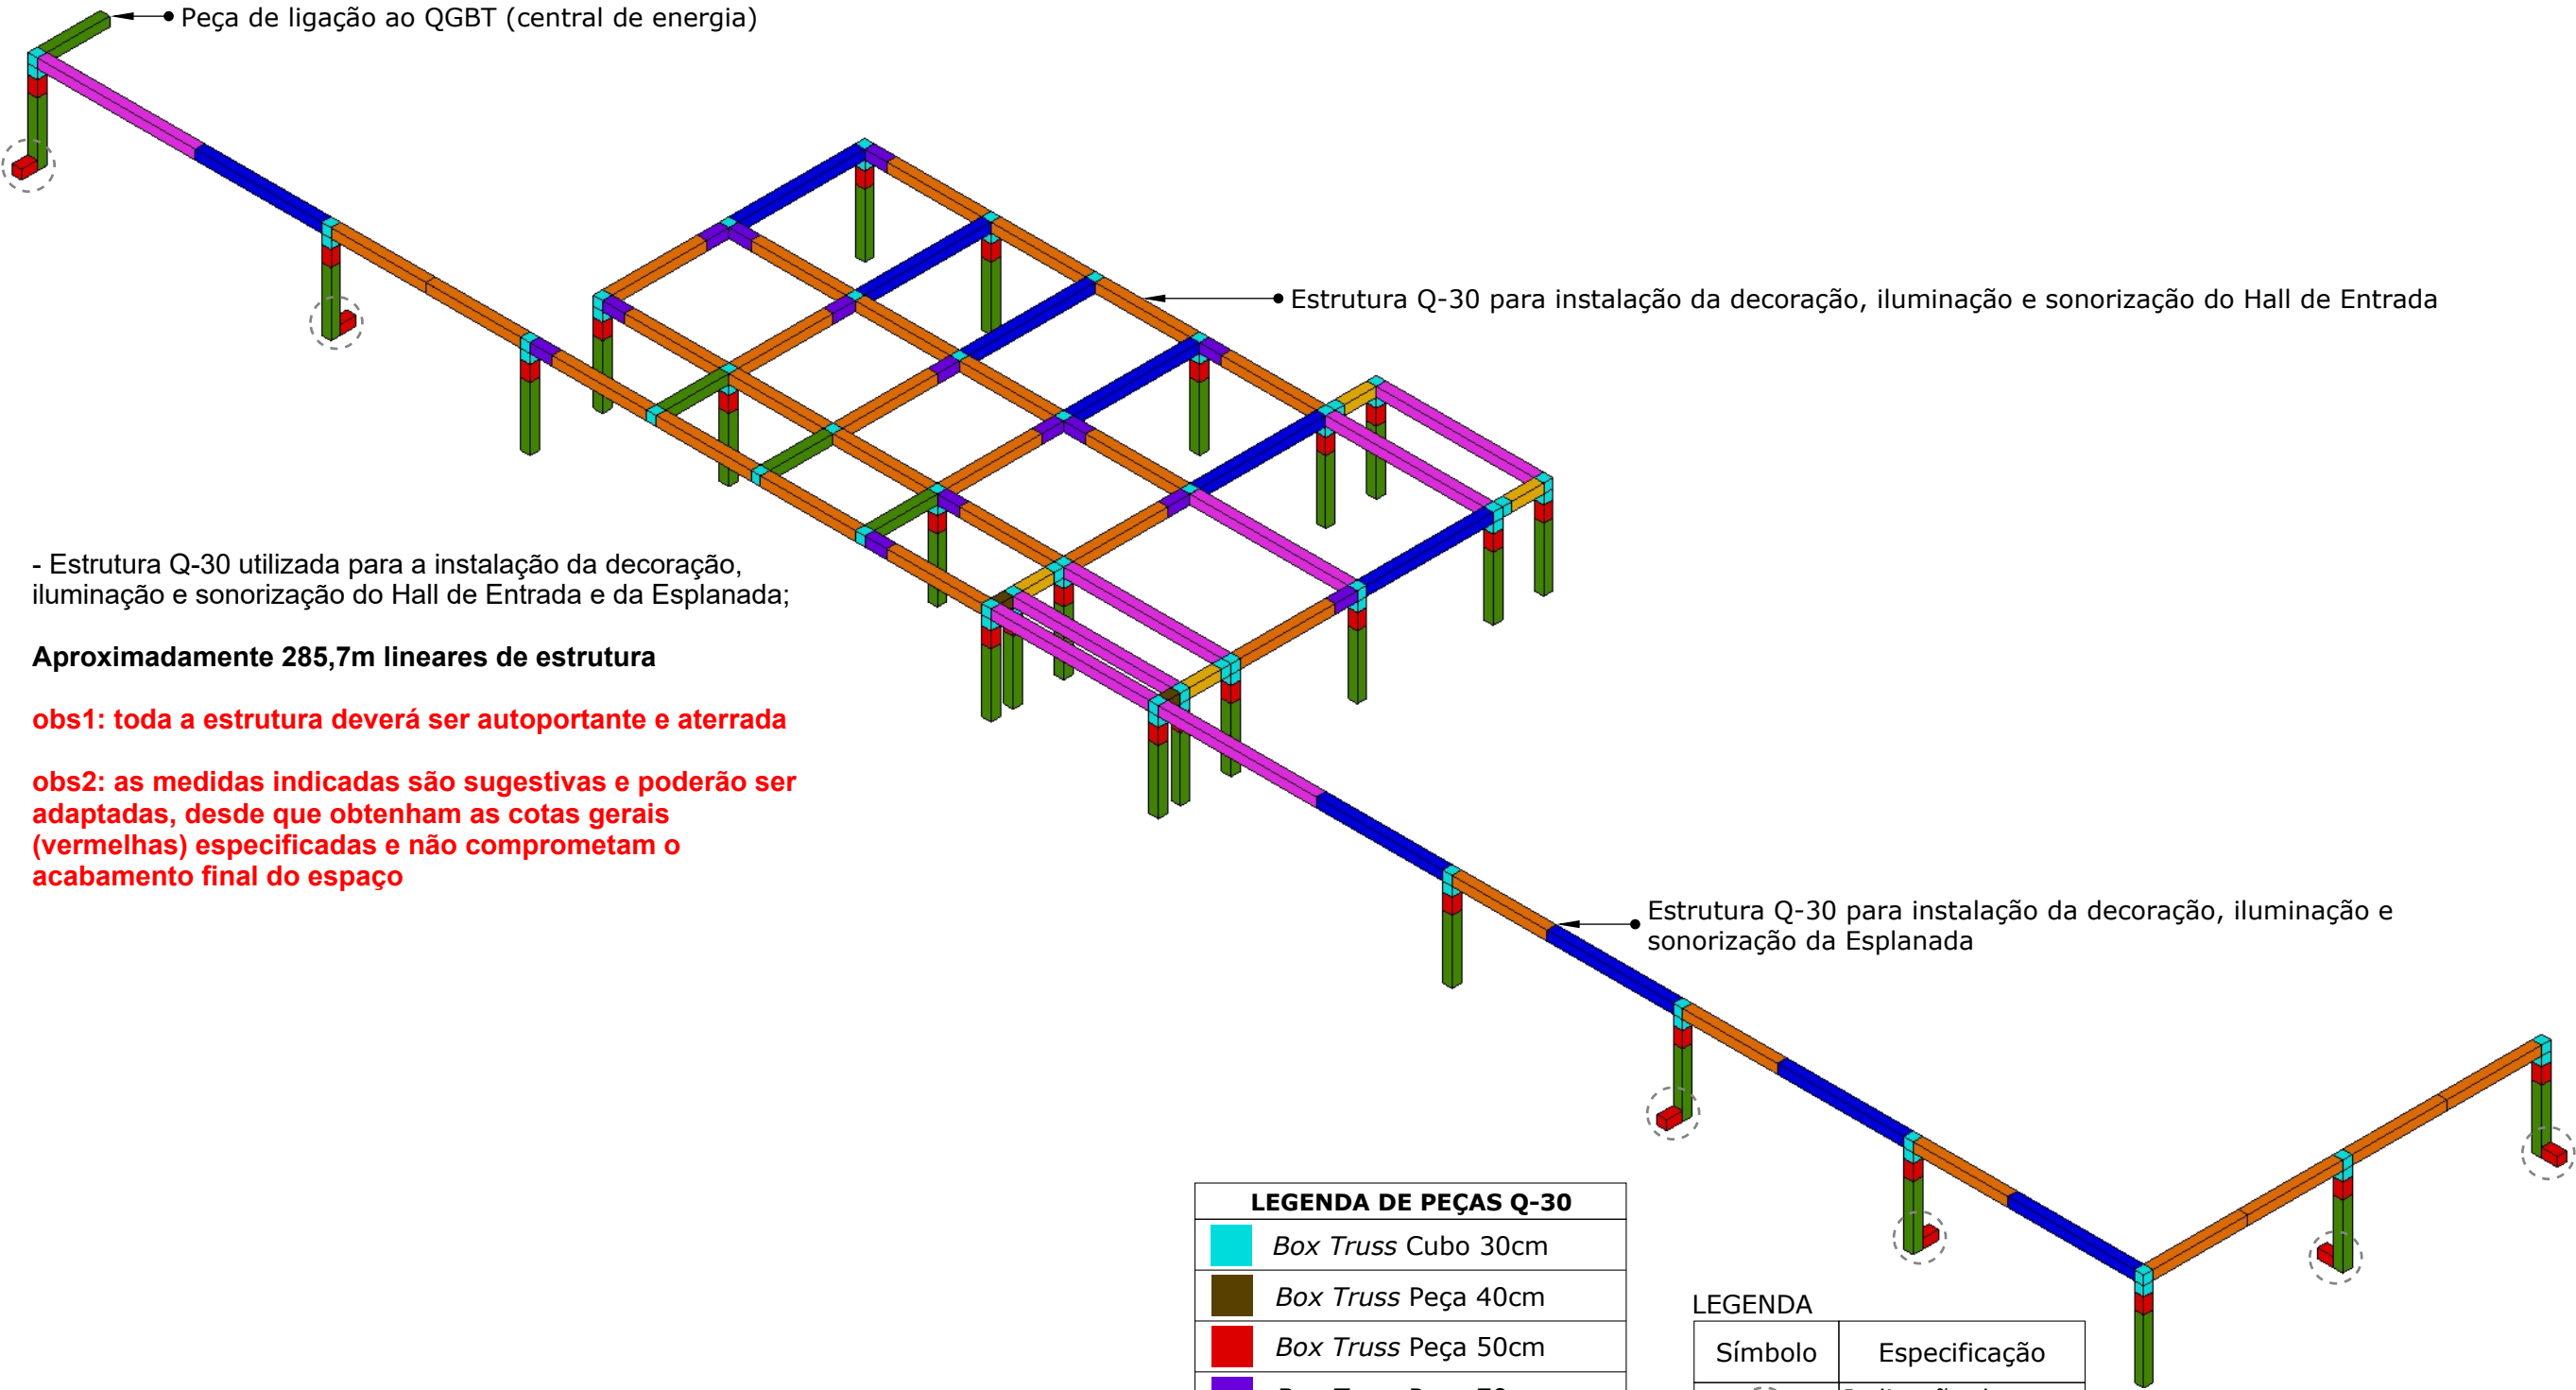

- Estrutura Q-30 utilizada para a instalação da decoração, iluminação e sonorização do Hall de Entrada e da Esplanada;

Aproximadamente 285,7m lineares de estrutura

obs1: toda a estrutura deverá ser autoportante e aterrada

obs2: as medidas indicadas são sugestivas e poderão ser adaptadas, desde que obtenham as cotas gerais (vermelhas) especificadas e não comprometam o acabamento final do espaço

LEGENDA DE PEÇAS Q-30	
	Box Truss Cubo 30cm
	Box Truss Peça 40cm
	Box Truss Peça 50cm
	Box Truss Peça 70cm
	Box Truss Peça 100cm
	Box Truss Peça 200cm
	Box Truss Peça 300cm
	Box Truss Peça 400cm
	Box Truss Peça 500cm

Símbolo	Especificação
	Indicação de peça para contrapeso


Símbolo	Especificação
	Cotas Gerais
	Cotas Secundárias

Símbolo	Especificação
	Indicação de peça/estrutura

TODAS AS MEDIDAS DEVEM SER CONFERIDAS NO LOCAL



VISTA SUPERIOR
Esc.: 1/200

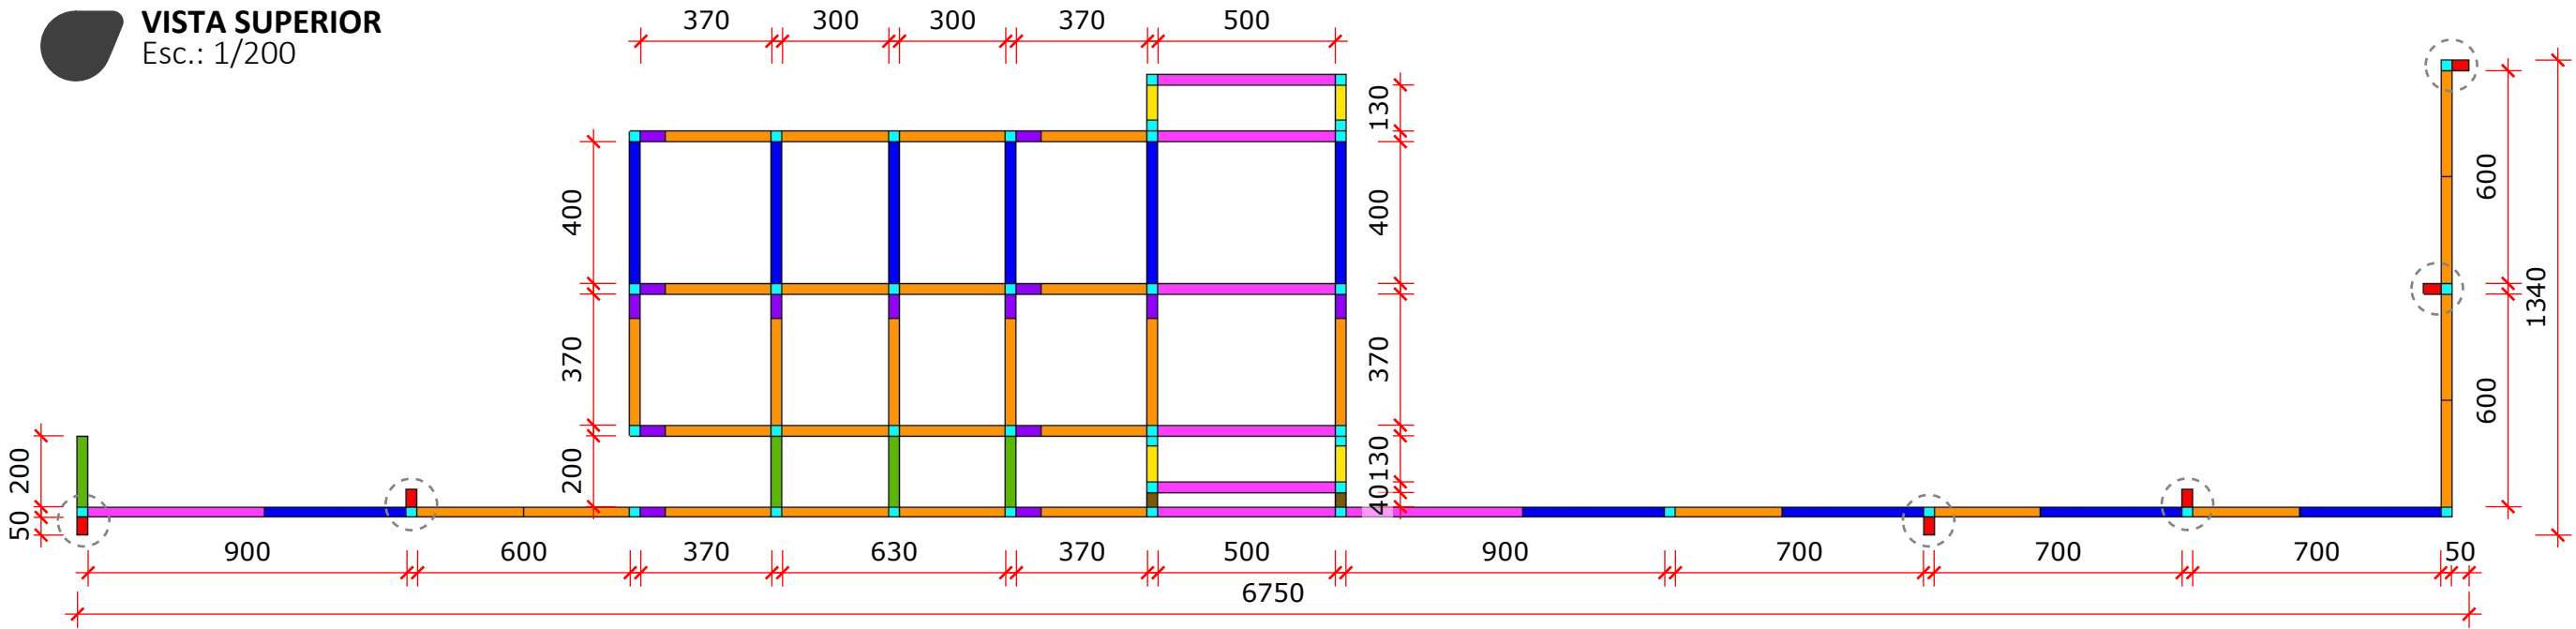

ARQUITETA:

GISELLE MOTTA DE PAULA
CAU A76832-4

RESPONSÁVEL TÉCNICO:

ELISEU SILVA GARCIA
CREA 13849 GO

PROPRIETÁRIO:


ORGANIZAÇÃO DAS
VOLUNTÁRIAS DE GOIÁS

Av. T-14, 249 - St. Bueno,
Goiânia - GO, 74230-130

DETALHAMENTO

X - HALL DE ENTRADA

VISTA FRONTAL
Esc.: 1/200

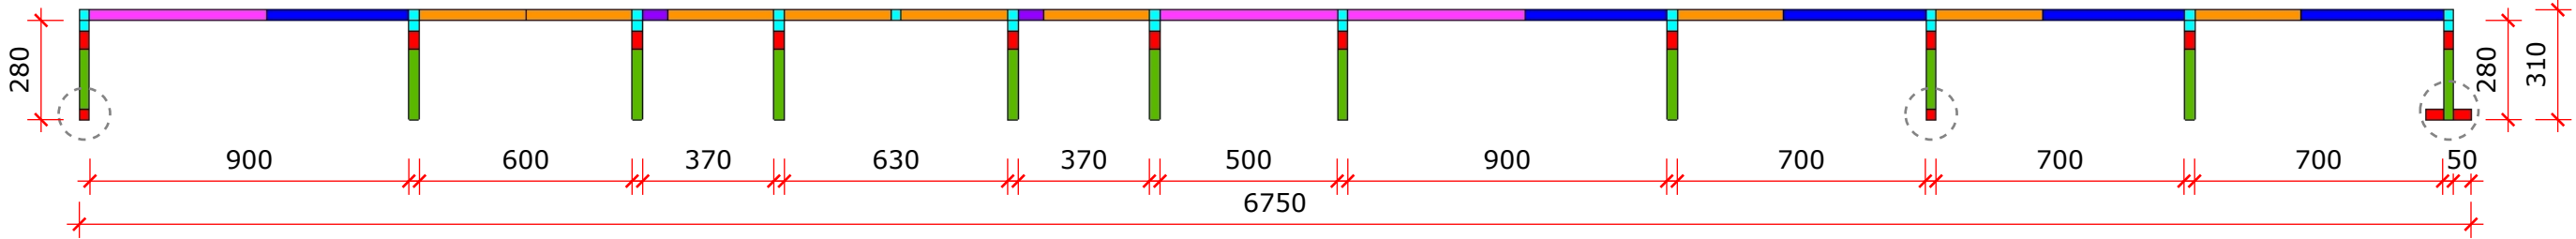

ETAPA DE PROJETO:

PROJETO EXECUTIVO

DATA: junho 30, 2025

REPRESENTAÇÃO TÉCNICA:
ISABELLY FERREIRA LACERDA
BRENDA DE SOUZA GONÇALVES
MATHEUS ANDRÉ GOMES MOTA

***CONFERIR MEDIDAS
NO LOCAL**

OBSERVAÇÃO: VER
NOTAS TÉCNICAS AO
FINAL DO
DOCUMENTO PARA
EXECUÇÃO DAS
PEÇAS E
ESTRUTURAS
DETALHADAS

PRANCHA:

37

- Estrutura Q-30 utilizada para a instalação da decoração,
iluminação e sonorização do Hall de Entrada e da Esplanada;

Aproximadamente 285,7m lineares de estrutura

obs1: toda a estrutura deverá ser autoportante e aterrada

obs2: as medidas indicadas são sugestivas e poderão ser
adaptadas, desde que obtenham as cotas gerais
(vermelhas) especificadas e não comprometam o
acabamento final do espaço

LEGENDA DE PEÇAS Q-30	
	Box Truss Cubo 30cm
	Box Truss Peça 40cm
	Box Truss Peça 50cm
	Box Truss Peça 70cm
	Box Truss Peça 100cm
	Box Truss Peça 200cm
	Box Truss Peça 300cm
	Box Truss Peça 400cm
	Box Truss Peça 500cm

LEGENDA

Símbolo	Especificação
	Indicação de contrapeso

LEGENDA

Símbolo	Especificação
	Cotas Gerais
	Cotas Secundárias


LEGENDA

Símbolo	Especificação
	Indicação de peça/estrutura

TODAS AS MEDIDAS DEVEM SER CONFERIDAS NO LOCAL

- Revestir parte do teto com painel madeirite envelopado em tecido Oxford na cor verde musgo;

obs1: toda a estrutura deverá ser autoportante e aterrada

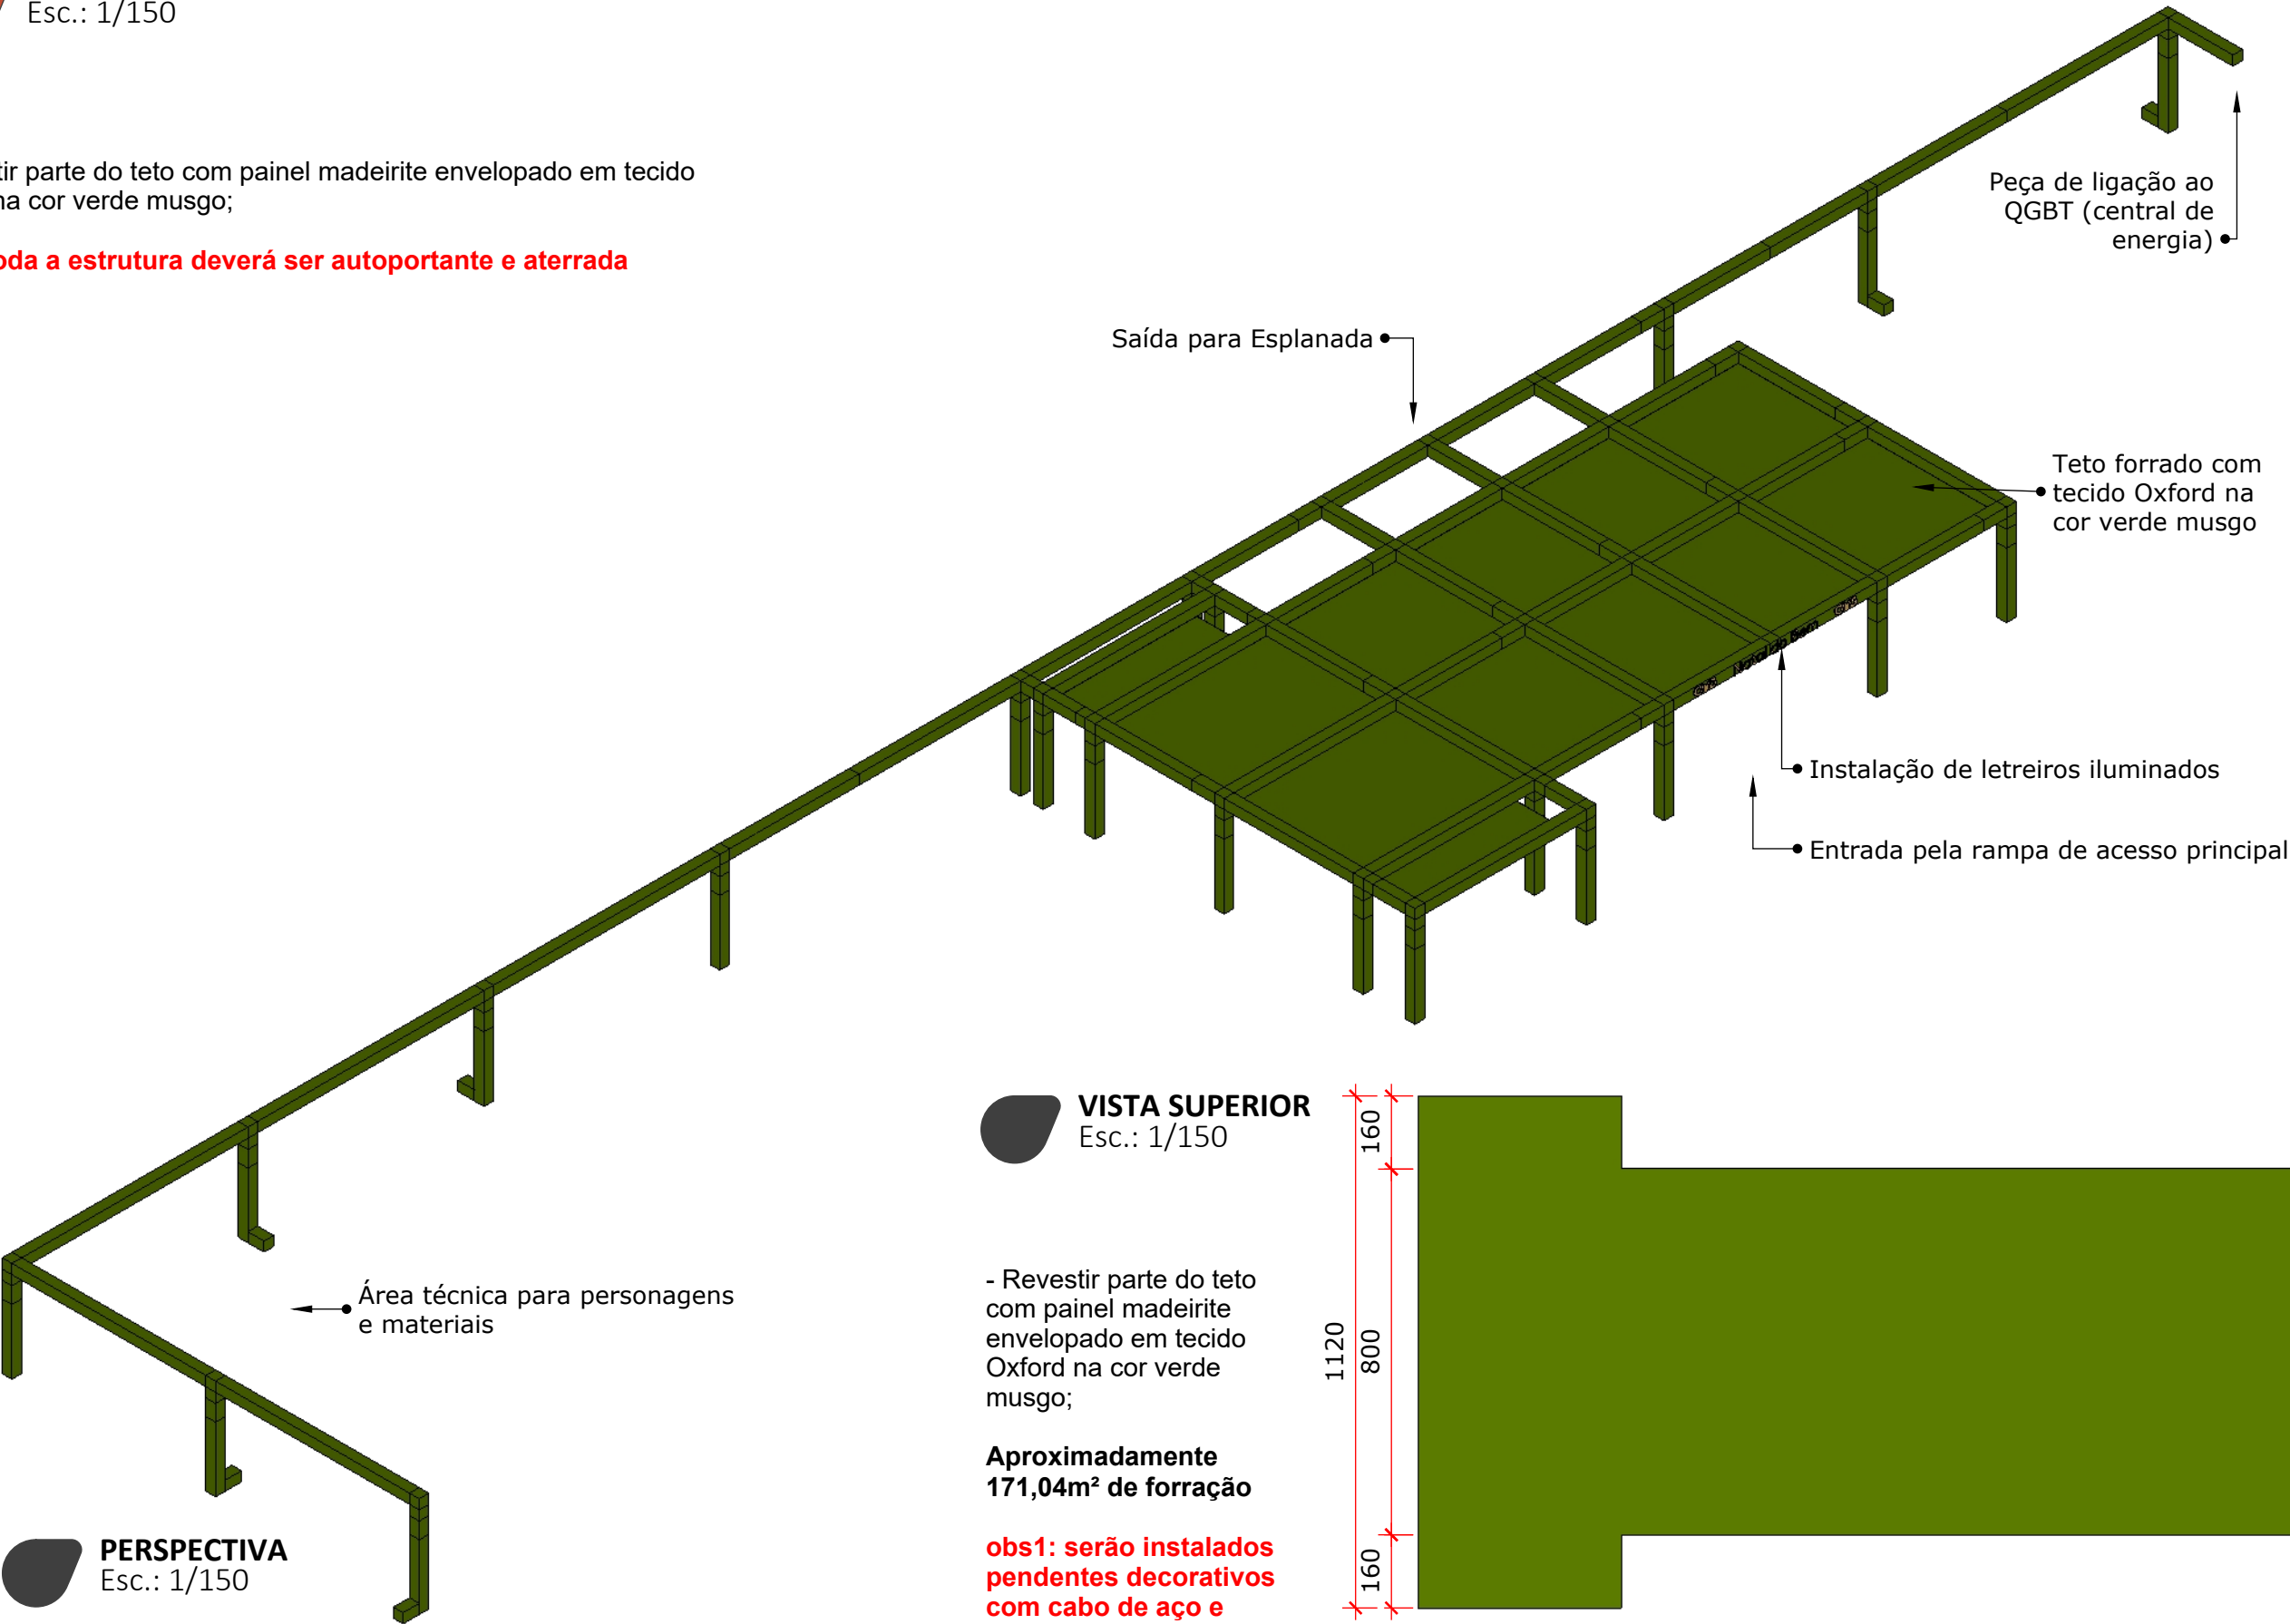

ARQUITETA:

GISELLE MOTTA DE PAULA
CAU A76832-4

RESPONSÁVEL TÉCNICO:

ELISEU SILVA GARCIA
CREA 13849 GO

PROPRIETÁRIO:

ORGANIZAÇÃO DAS
VOLUNTÁRIAS DE GOIÁS

Av. T-14, 249 - St. Bueno,
Goânia - GO, 74230-130

DETALHAMENTO

X - HALL DE ENTRADA

ETAPA DE PROJETO:

PROJETO EXECUTIVO

DATA: junho 30, 2025

REPRESENTAÇÃO TÉCNICA:
ISABELLY FERREIRA LACERDA
BRENDA DE SOUZA GONÇALVES
MATHEUS ANDRÉ GOMES MOTA

***CONFERIR MEDIDAS NO LOCAL**

OBSERVAÇÃO: VER NOTAS TÉCNICAS AO FINAL DO DOCUMENTO PARA EXECUÇÃO DAS PEÇAS E ESTRUTURAS DETALHADAS

PRANCHA:

TODAS AS MEDIDAS DEVEM SER CONFERIDAS NO LOCAL

38



ARQUITETA:

GISELLE MOTTA DE PAULA
CAU A76832-4

RESPONSÁVEL TÉCNICO:

ELISEU SILVA GARCIA
CREA 13849 GO

PROPRIETÁRIO:

ORGANIZAÇÃO DAS
VOLUNTÁRIAS DE GOIÁS

Av. T-14, 249 - St. Bueno,
Goânia - GO, 74230-130

DETALHAMENTO

X - HALL DE ENTRADA

ETAPA DE PROJETO:

PROJETO EXECUTIVO

DATA: junho 30, 2025

REPRESENTAÇÃO TÉCNICA:


ISABELLY FERREIRA LACERDA
BRENDA DE SOUZA GONÇALVES
MATHEUS ANDRÉ GOMES MOTA

***CONFERIR MEDIDAS
NO LOCAL**

OBSERVAÇÃO: VER
NOTAS TÉCNICAS AO
FINAL DO
DOCUMENTO PARA
EXECUÇÃO DAS
PEÇAS E
ESTRUTURAS
DETALHADAS


PERSPECTIVA

Esc.: 1/175

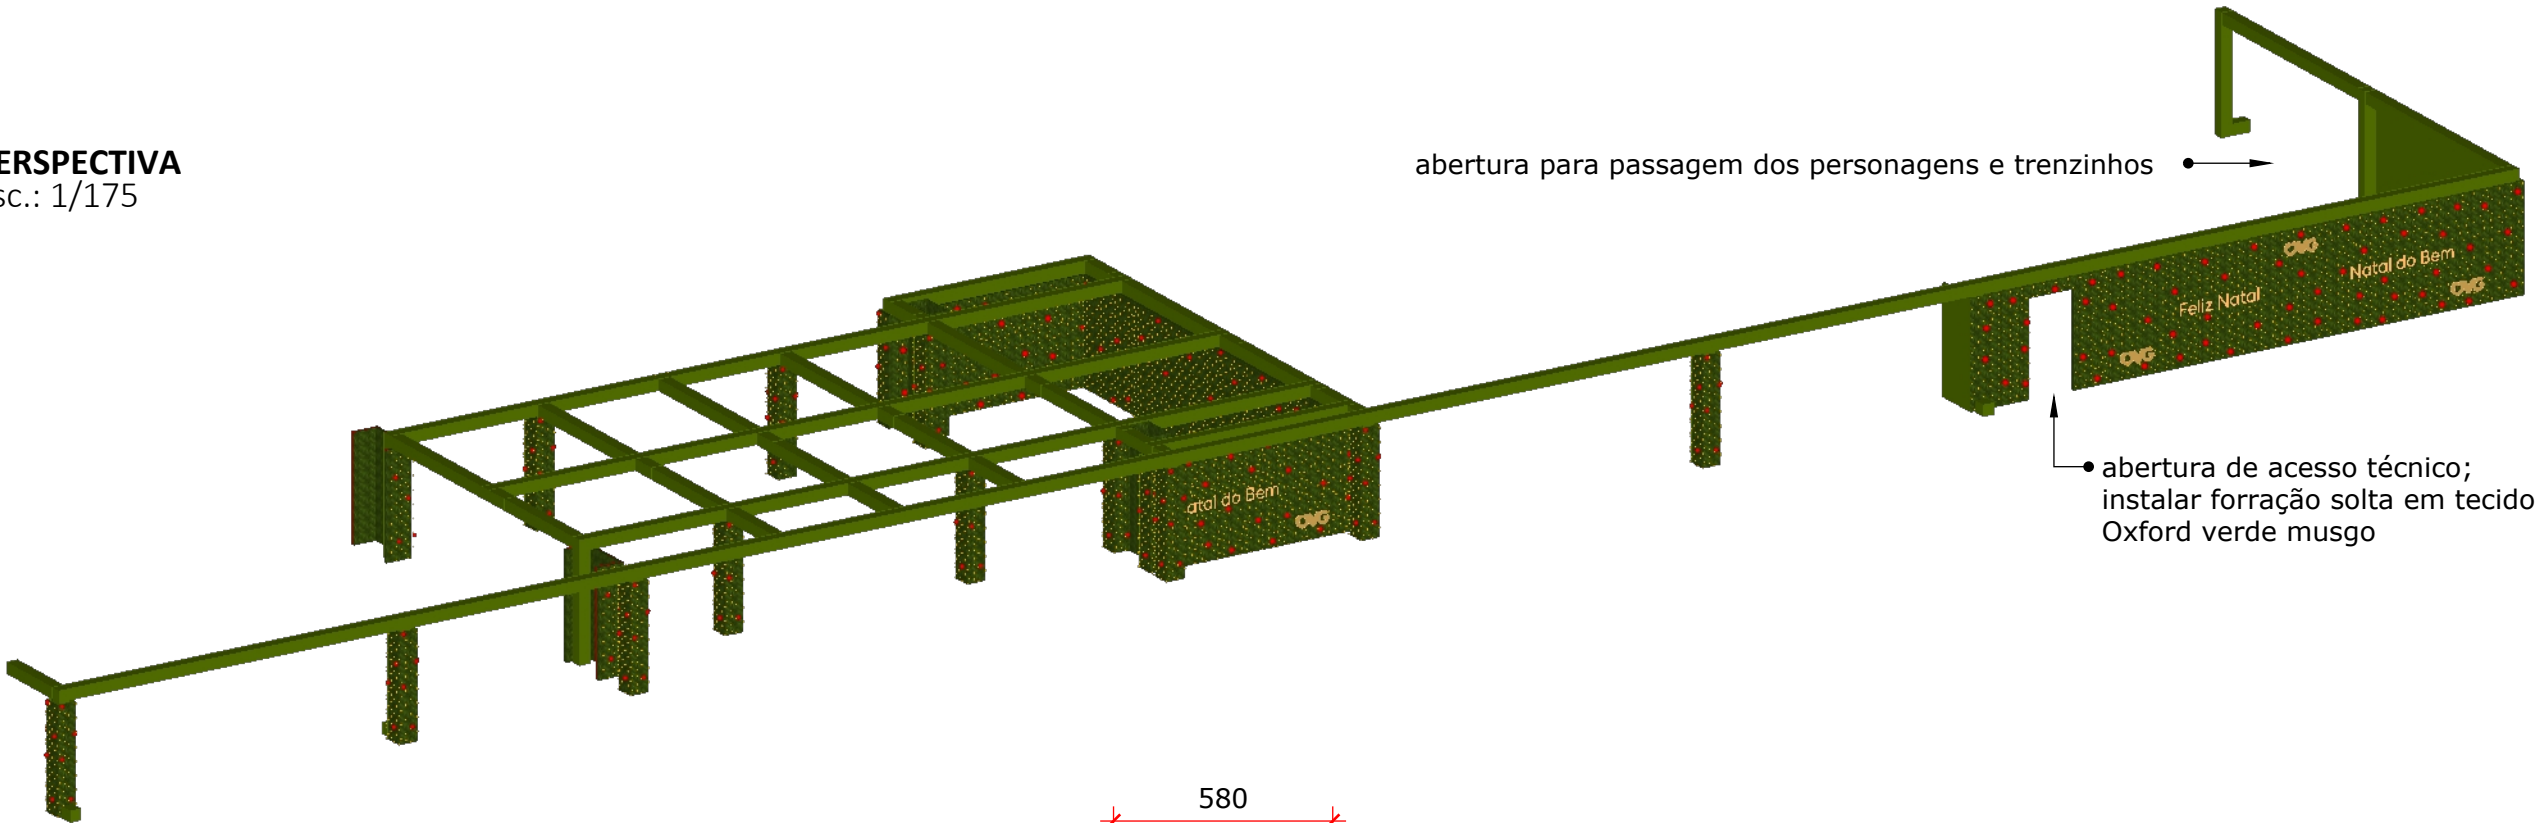

VISTA SUPERIOR

Esc.: 1/200

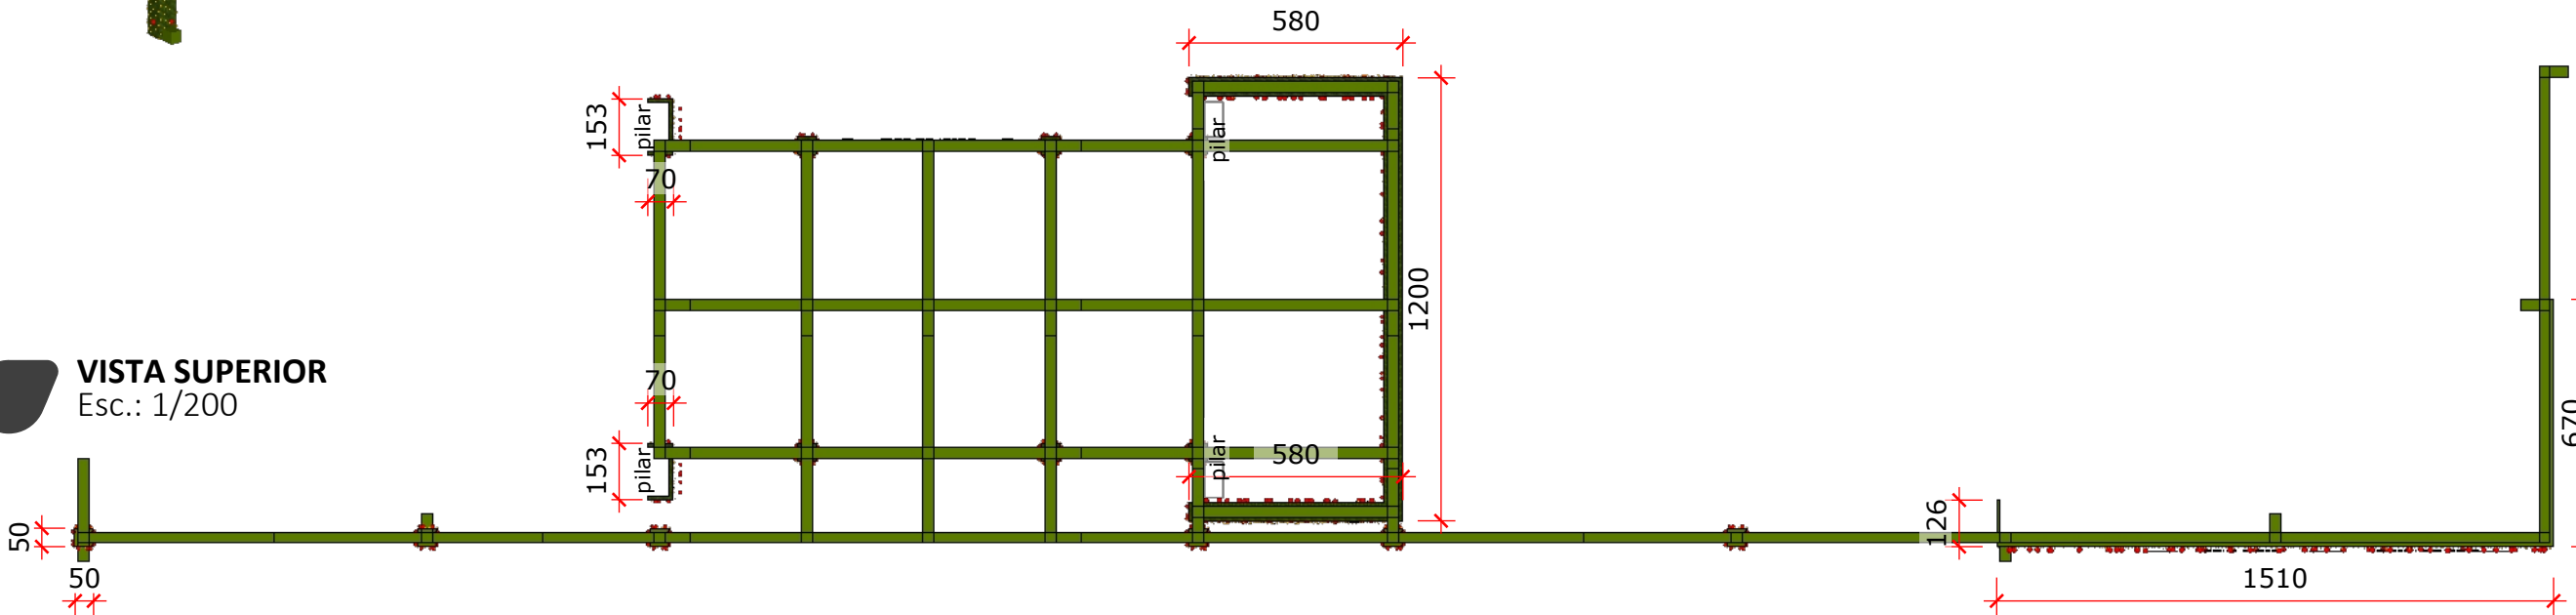

- Aplicar painel de forração em madeirite revestido em tecido Oxford verde musgo em todas as estruturas aparentes;
Aproximadamente 286m lineares de estrutura em Q30 para receber painel de forração

- Executar paredes de forração de 10cm conforme detalhado no desenho acima.

- Todas as paredes deverão ser preenchidas com festão na cor verde e cordão de LED blindado na cor branco quente (90% LED fixo, 10% LED flash); Em algumas outras, haverá outros elementos decorativos além desses, conforme Detalhamento a seguir.

obs: toda a estrutura deverá ser autoportante e aterrada

LEGENDA

Símbolo	Especificação
	Cotas Gerais
	Cotas Secundárias

LEGENDA

Símbolo	Especificação
	Indicação de peça/estrutura

TODAS AS MEDIDAS DEVEM SER CONFERIDAS NO LOCAL


X9

FORRAÇÃO DE ESTRUTURA Q-30, FORRAÇÃO E DECORAÇÃO

Esc.: conforme desenho







VISTA SUPERIOR

Esc.: 1/200

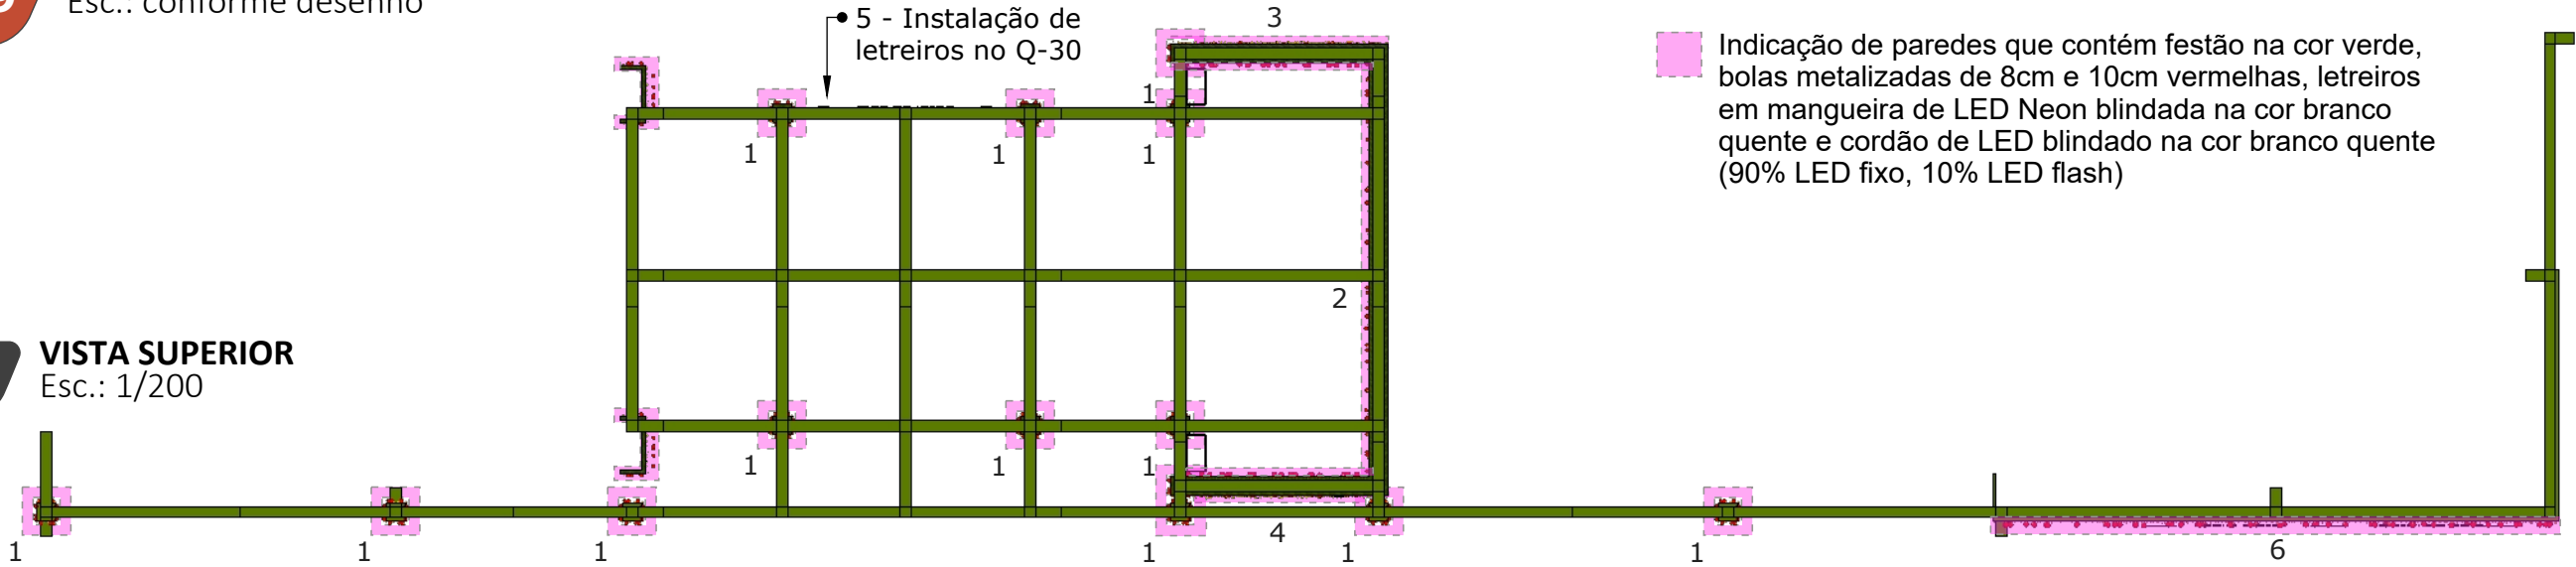



VISTA FRONTAL

Esc.: 1/100

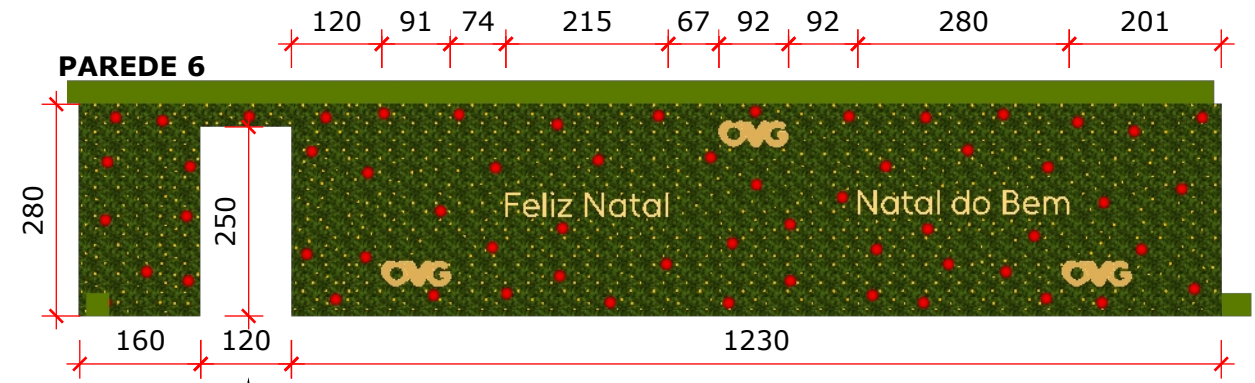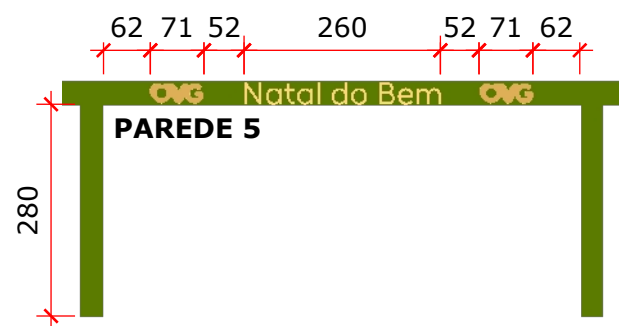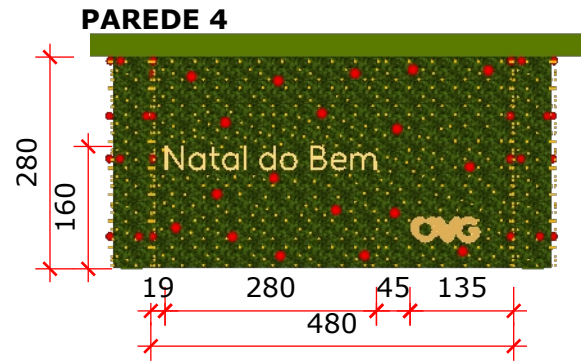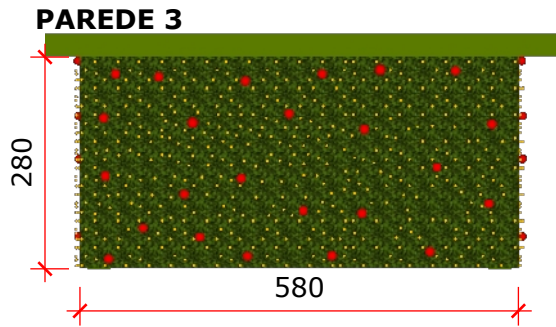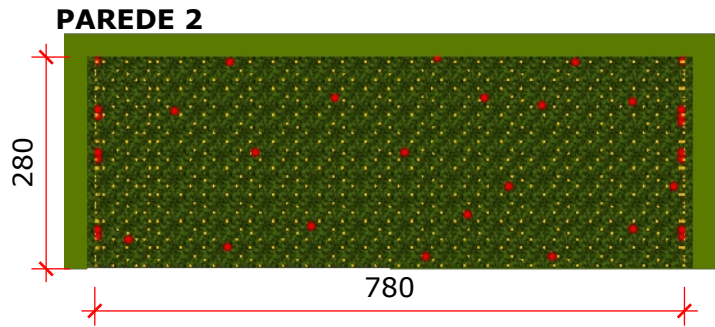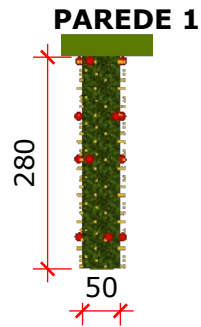

DETALHES LETREIROS

Esc.: 1/40

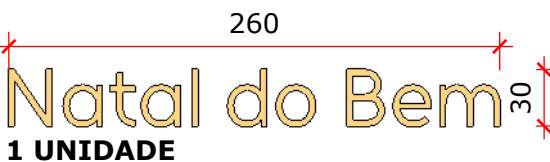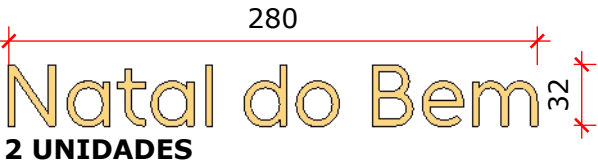

Fontes: Frases - Unageo
OVG - fornecida pela Organização

Material: todos os letreiros em caixa de acrílico na cor dourada com parte frontal na cor branco fosco transparente e iluminação embutida interna na cor branco quente. Contornar todas as letras e detalhes com mangueira de LED Neon blindada na cor branco quente.

abertura de acesso técnico; instalar forração solta em tecido Oxford verde musgo

- Aplicar painel de forração em madeirite revestido em tecido Oxford verde musgo em todas as estruturas aparentes;
- Executar paredes de forração de 10cm conforme detalhado nos desenhos acima.
- Aplicar festão na cor verde, bolas metalizadas de 8cm e 10cm vermelhas, letreiros em mangueira de LED Neon blindada na cor branco quente e cordão de LED blindado na cor branco quente (90% LED fixo, 10% LED flash) em todas as paredes indicadas nos desenhos acima;

obs: toda a estrutura deverá ser autoportante e aterrada

Símbolo	Especificação
	Cotas Gerais
	Cotas Secundárias

Símbolo	Especificação
	Indicação de peça/estrutura



ARQUITETA:

GISELLE MOTTA DE PAULA
CAU A76832-4

RESPONSÁVEL TÉCNICO:

ELISEU SILVA GARCIA
CREA 13849 GO

PROPRIETÁRIO:

ORGANIZAÇÃO DAS
VOLUNTÁRIAS DE GOIÁS

Av. T-14, 249 - St. Bueno,
Goânia - GO, 74230-130

DETALHAMENTO

X - HALL DE ENTRADA

ETAPA DE PROJETO:

PROJETO EXECUTIVO

DATA: junho 30, 2025

REPRESENTAÇÃO TÉCNICA:
ISABELLY FERREIRA LACERDA
BRENDA DE SOUZA GONÇALVES
MATHEUS ANDRÉ GOMES MOTA


*CONFERIR MEDIDAS
NO LOCAL

OBSERVAÇÃO: VER
NOTAS TÉCNICAS AO
FINAL DO
DOCUMENTO PARA
EXECUÇÃO DAS
PEÇAS E
ESTRUTURAS
DETALHADAS

PRANCHA:

40

TODAS AS MEDIDAS DEVEM SER CONFERIDAS NO LOCAL

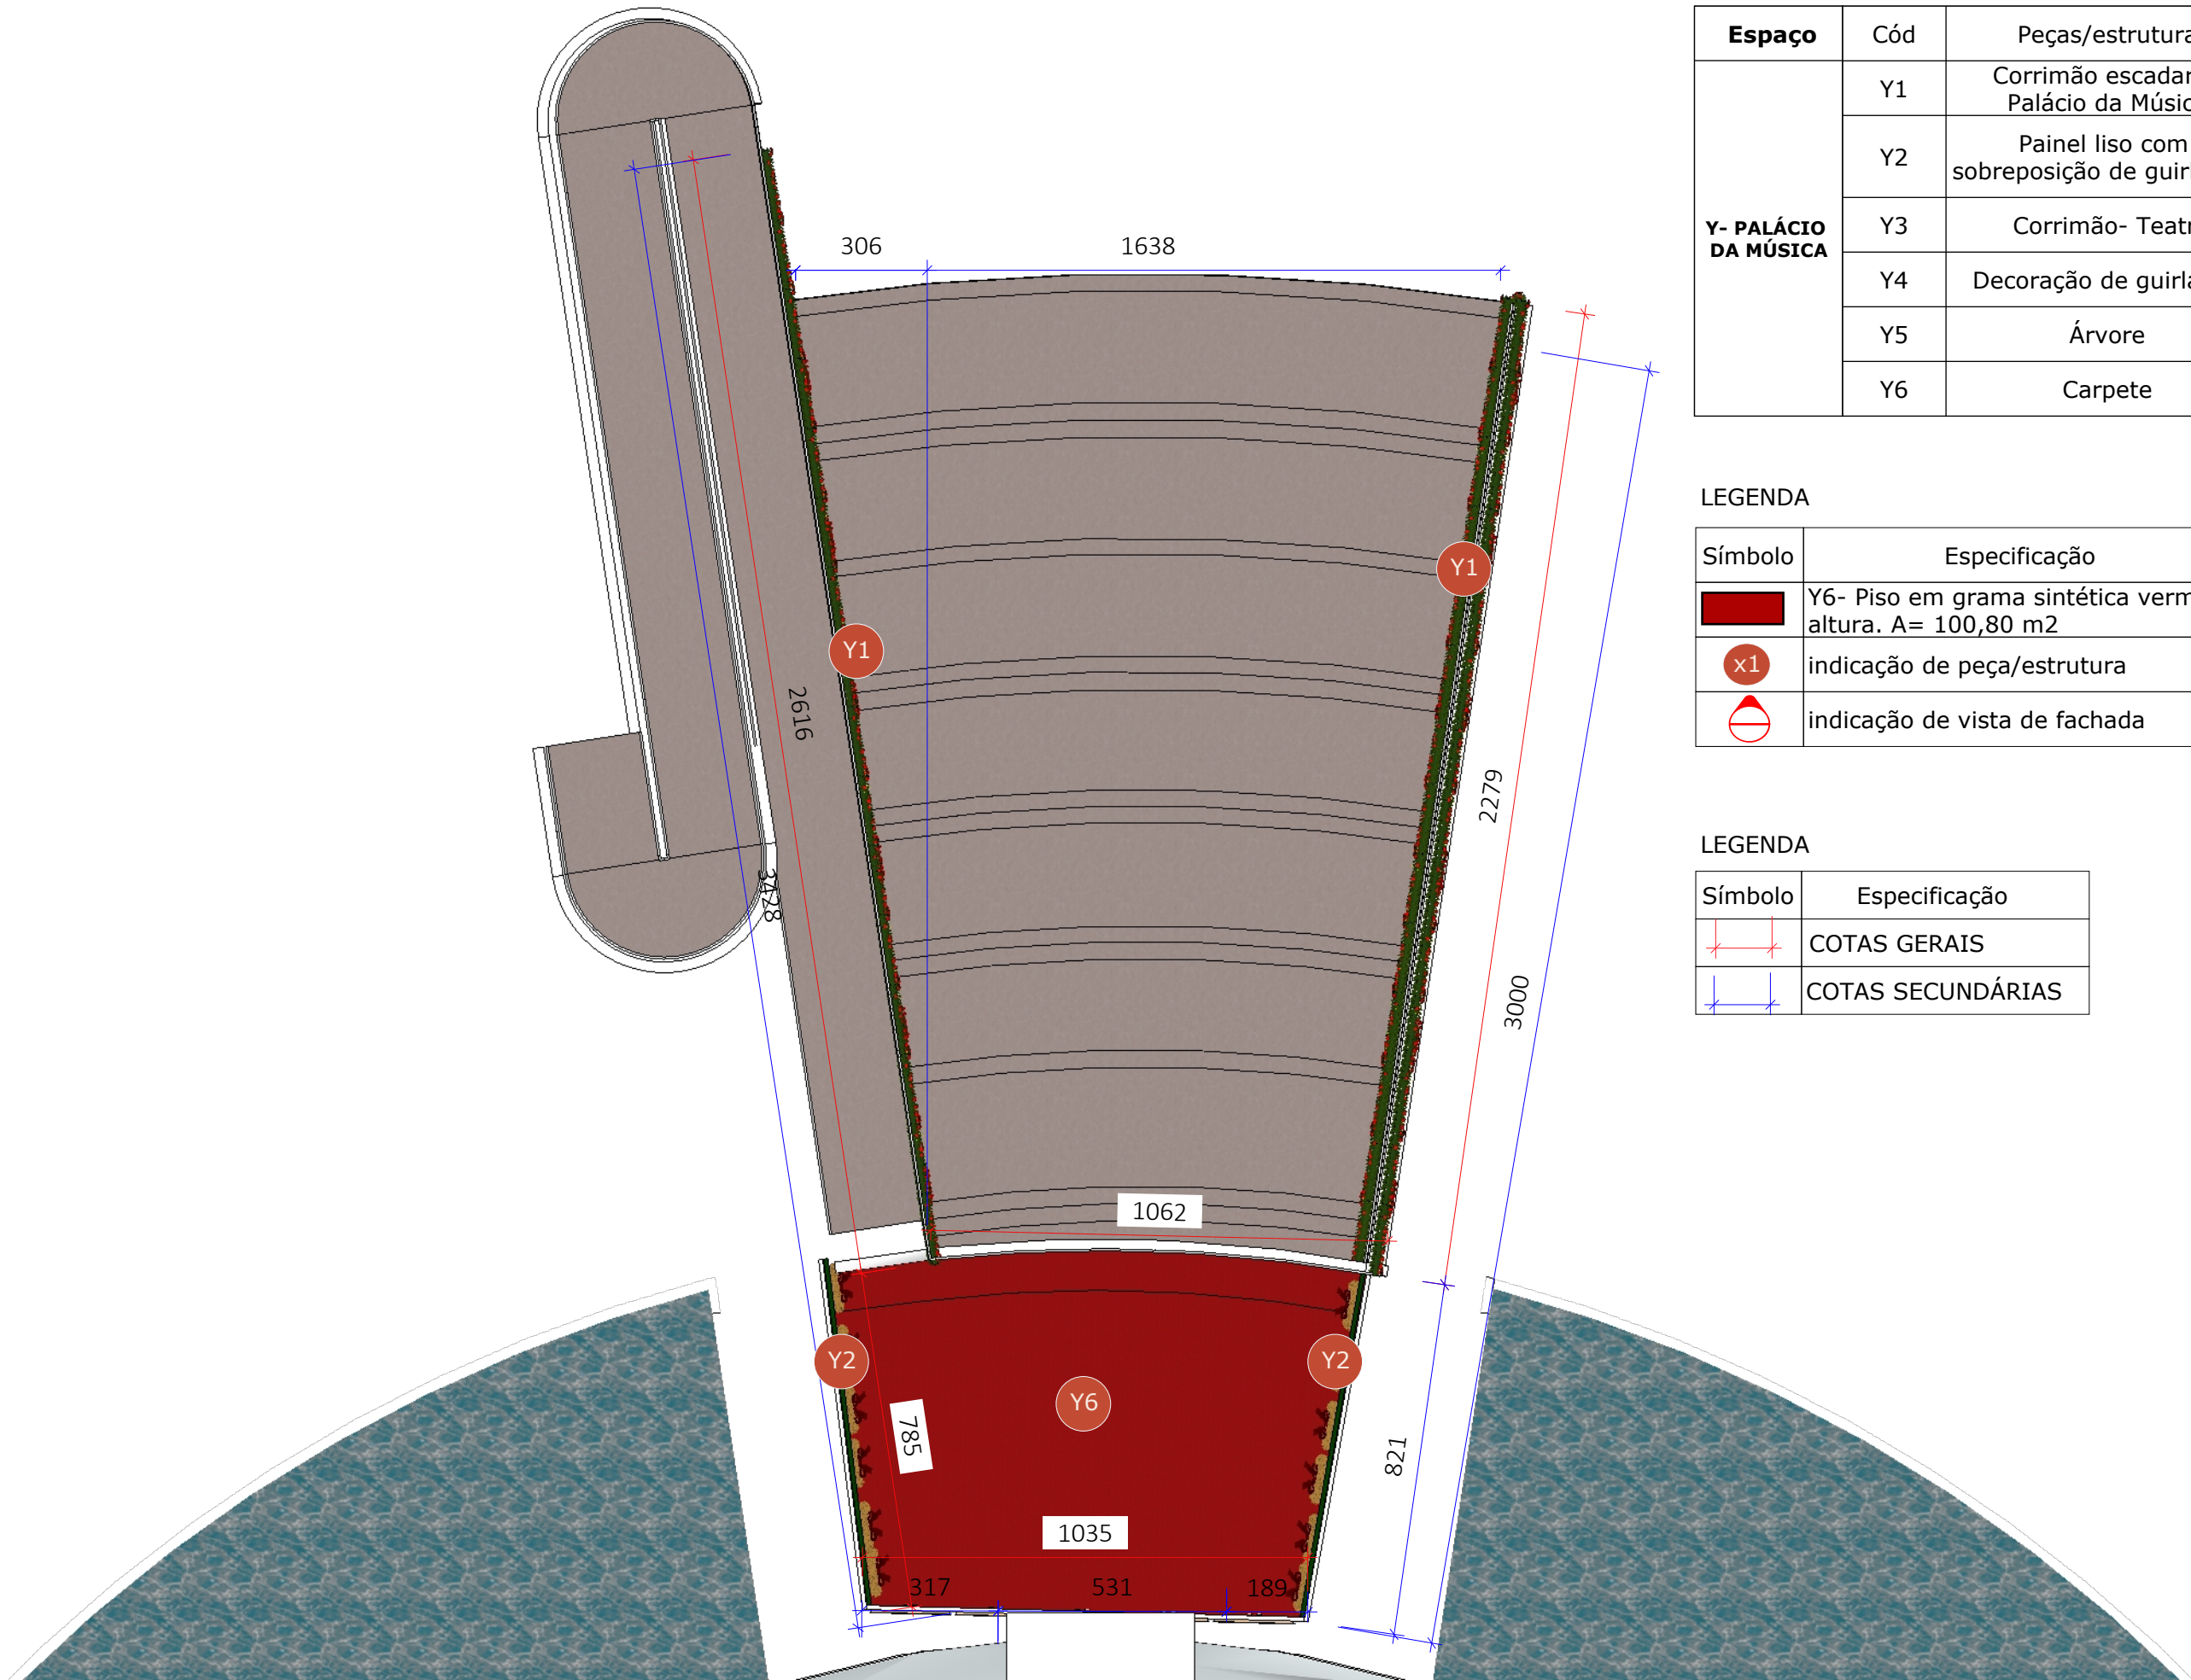

LEGENDA-PEÇAS/ESTRUTURAS DETALHADAS

Espaço	Cód	Peças/estrutura	Prancha
Y- PALÁCIO DA MÚSICA	Y1	Corrimão escadaria Palácio da Música	43
	Y2	Painel liso com sobreposição de guirlandas	44
	Y3	Corrimão- Teatro	46
	Y4	Decoração de guirlanda	46
	Y5	Árvore	47
	Y6	Carpete	41

LEGENDA

Símbolo	Especificação
	Y6- Piso em grama sintética vermelha 1,2cm de altura. A= 100,80 m2
	indicação de peça/estrutura
	indicação de vista de fachada

LEGENDA

Símbolo	Especificação
	COTAS GERAIS
	COTAS SECUNDÁRIAS



ARQUITETA:

GISELLE MOTTA DE PAULA
CAU A76832-4

RESPONSÁVEL TÉCNICO:

ELISEU SILVA GARCIA
CREA 13849 GO

PROPRIETÁRIO:

ORGANIZAÇÃO DAS
VOLUNTÁRIAS DE GOIÁS

Av. T-14, 249 - St. Bueno,
Goiânia - GO, 74230-130

DETALHAMENTO

Y-PALÁCIO DA MÚSICA

ETAPA DE PROJETO:


PROJETO EXECUTIVO

DATA: maio 29, 2025

REPRESENTAÇÃO TÉCNICA:
ISABELLY FERREIRA LACERDA
BRENDA DE SOUZA GONÇALVES
MATHEUS ANDRÉ GOMES MOTA

***CONFERIR MEDIDAS
NO LOCAL**

OBSERVAÇÃO: VER
NOTAS TÉCNICAS AO
FINAL DO
DOCUMENTO PARA
EXECUÇÃO DAS
PEÇAS E
ESTRUTURAS
DETALHADAS

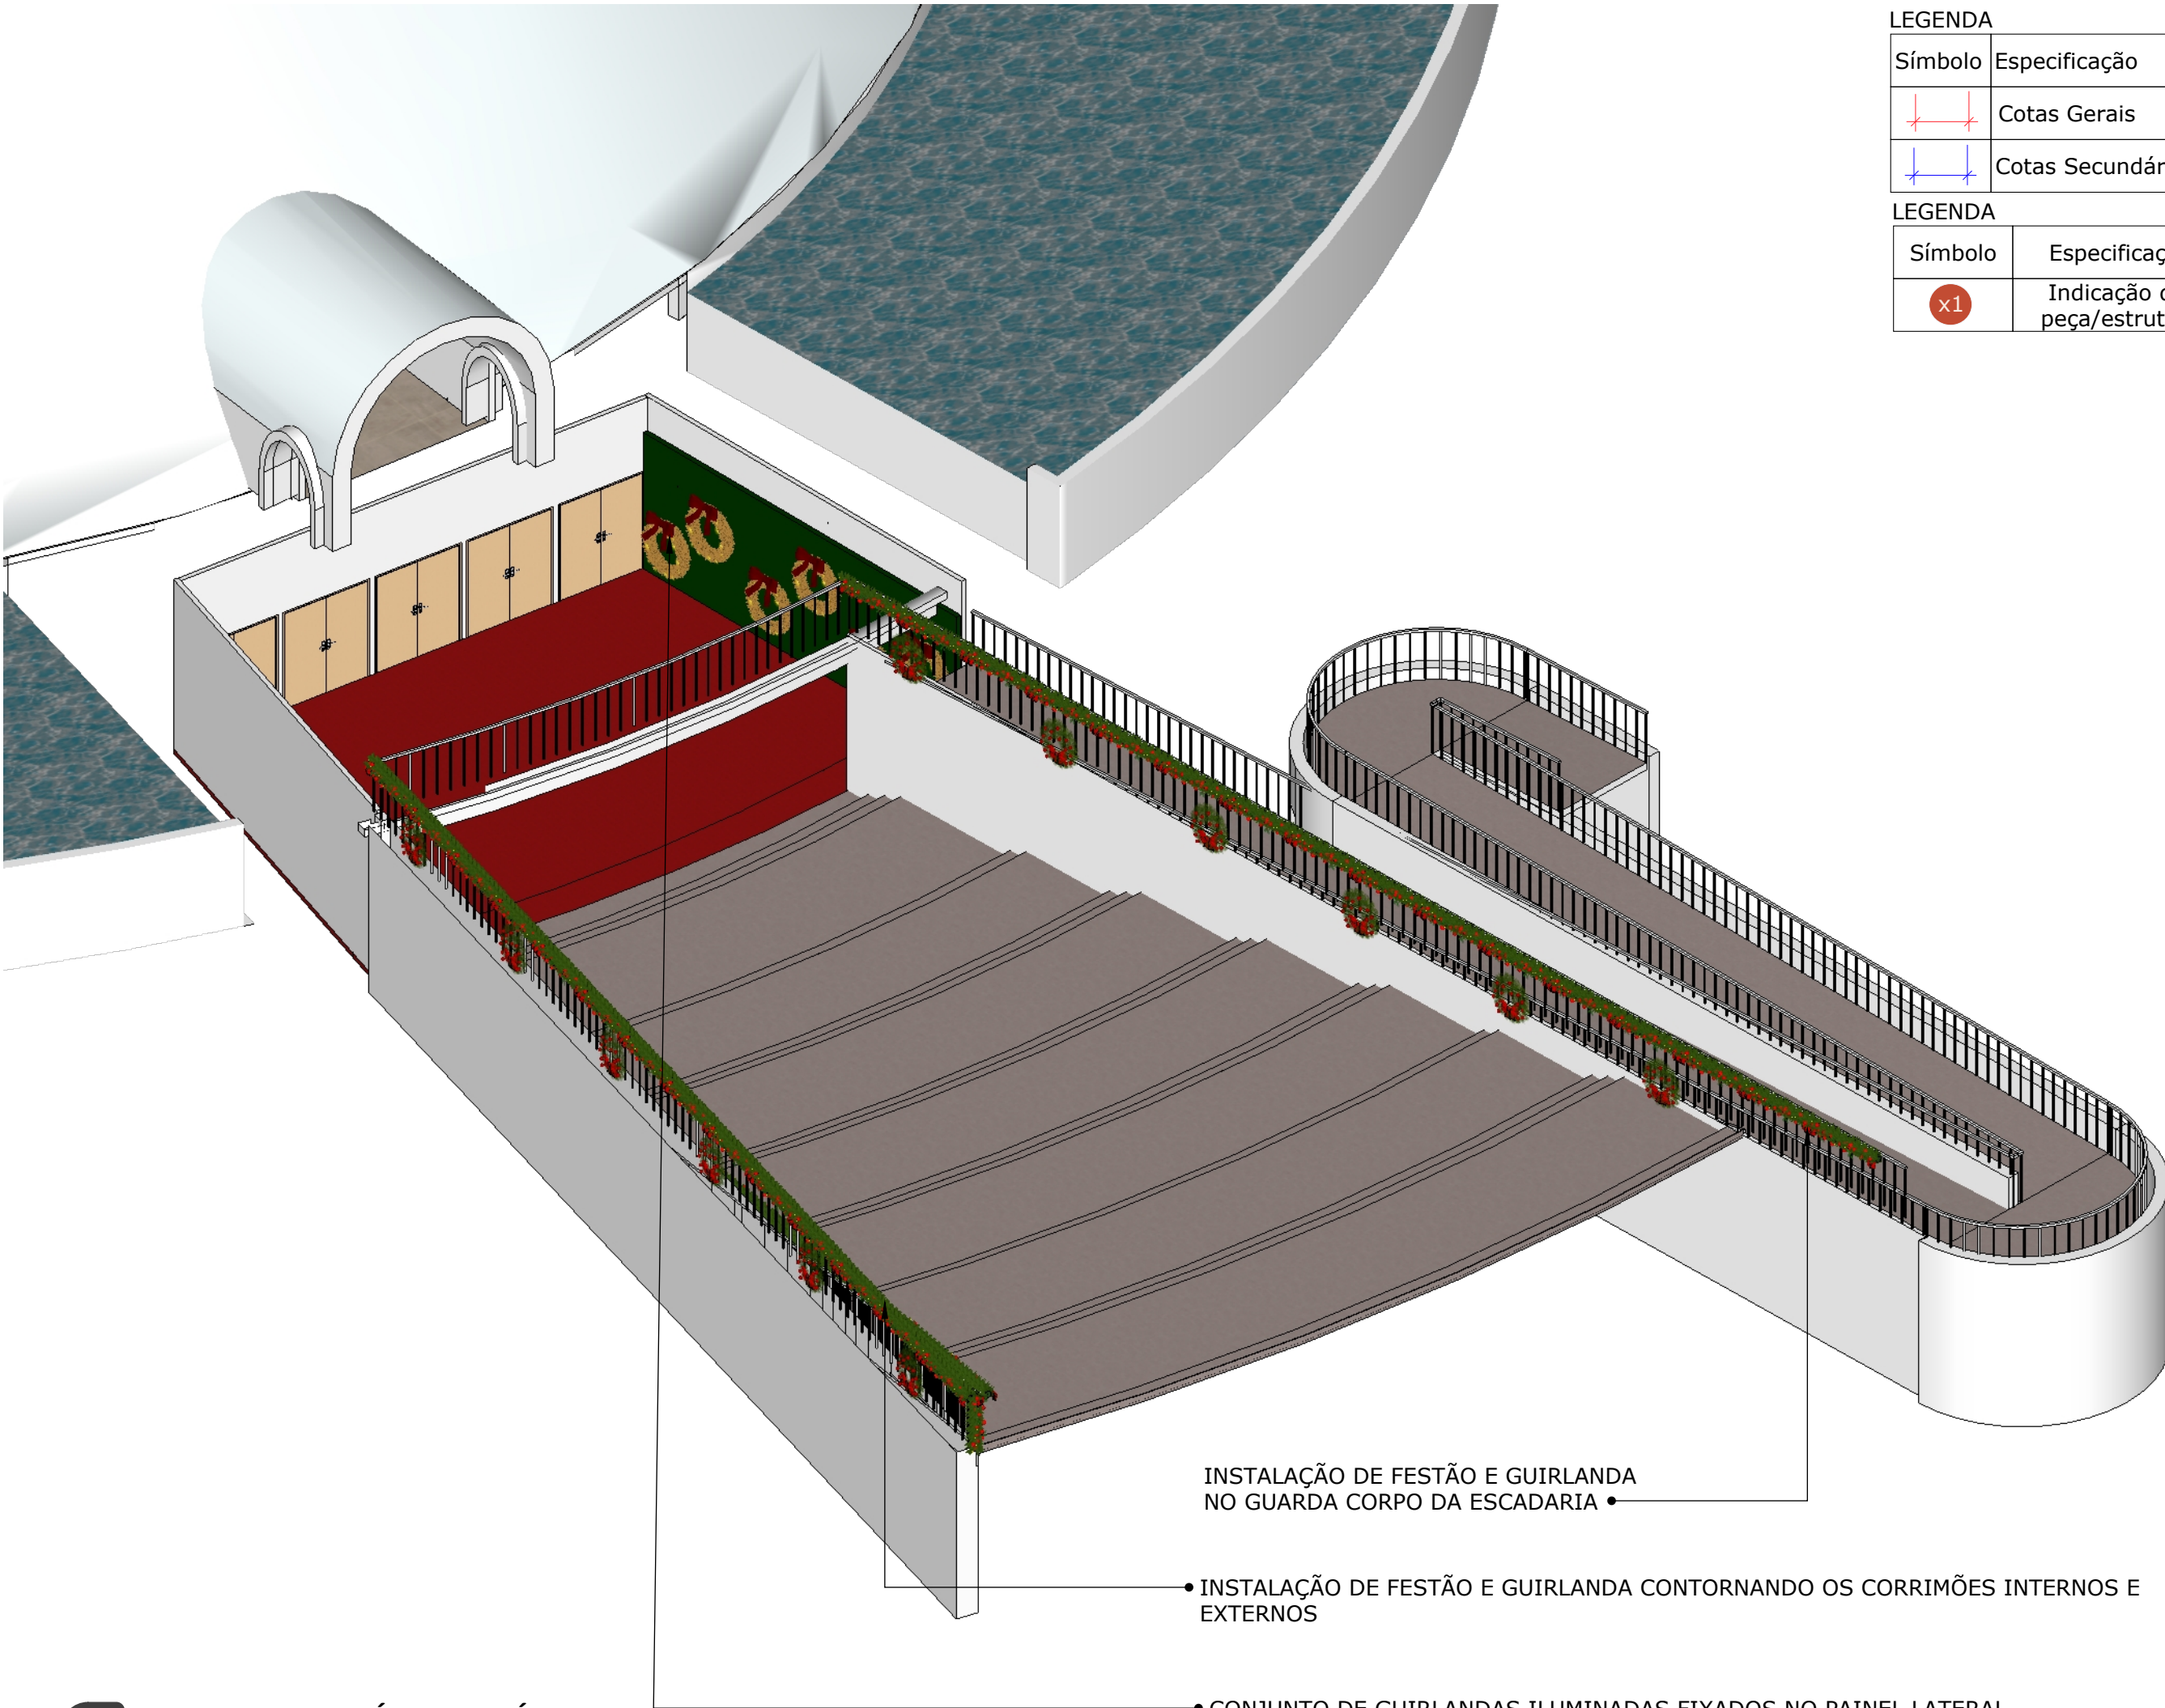

LEGENDA

Símbolo	Especificação
	Cotas Gerais
	Cotas Secundárias

LEGENDA

Símbolo	Especificação
	Indicação de peça/estrutura



ARQUITETA:

GISELLE MOTTA DE PAULA
CAU A76832-4

RESPONSÁVEL TÉCNICO:

ELISEU SILVA GARCIA
CREA 13849 GO

PROPRIETÁRIO:

ORGANIZAÇÃO DAS
VOLUNTÁRIAS DE GOIÁS

Av. T-14, 249 - St. Bueno,
Goânia - GO, 74230-130

DETALHAMENTO

Y-PALÁCIO DA MÚSICA

ETAPA DE PROJETO:

PROJETO EXECUTIVO

DATA: maio 29, 2025

REPRESENTAÇÃO TÉCNICA:
ISABELLY FERREIRA LACERDA
BRENDA DE SOUZA GONÇALVES
MATHEUS ANDRÉ GOMES MOTA

***CONFERIR MEDIDAS
NO LOCAL**

OBSERVAÇÃO: VER
NOTAS TÉCNICAS AO
FINAL DO
DOCUMENTO PARA
EXECUÇÃO DAS
PEÇAS E
ESTRUTURAS
DETALHADAS

PRANCHA:

42

INSTALAÇÃO DE FESTÃO E GUIRLANDA
NO GUARDA CORPO DA ESCADARIA •

• INSTALAÇÃO DE FESTÃO E GUIRLANDA CONTORNANDO OS CORRIMÕES INTERNOS E
EXTERNOS

• CONJUNTO DE GUIRLANDAS ILUMINADAS FIXADOS NO PAINEL LATERAL
DO ACESSO DO PALÁCIO DA MÚSICA.


Y1

CORRIMÃO - ESCADARIA PALACIO DA MÚSICA


- Arranjo nos carrimãos, feito com festão verde e preenchido com bolas vermelhas de forma homogênea, e cordão de led.
- Guirlanda com diâmetro=90cm feita em estrutura metálica preenchida com festão verde, cordão de led branco quente e bolas vermelhas, brilhantes, foscas e de veludo.
- Bolas com diâmetro entre 8-12cm e espaçamento de 10cm entre elas.
- Laços nas guirlandas em veludo vermelho com largura=45cm

CORRIMÃO: 75,00m de arranjos externo;


PERSPECTIVA
Sem escala

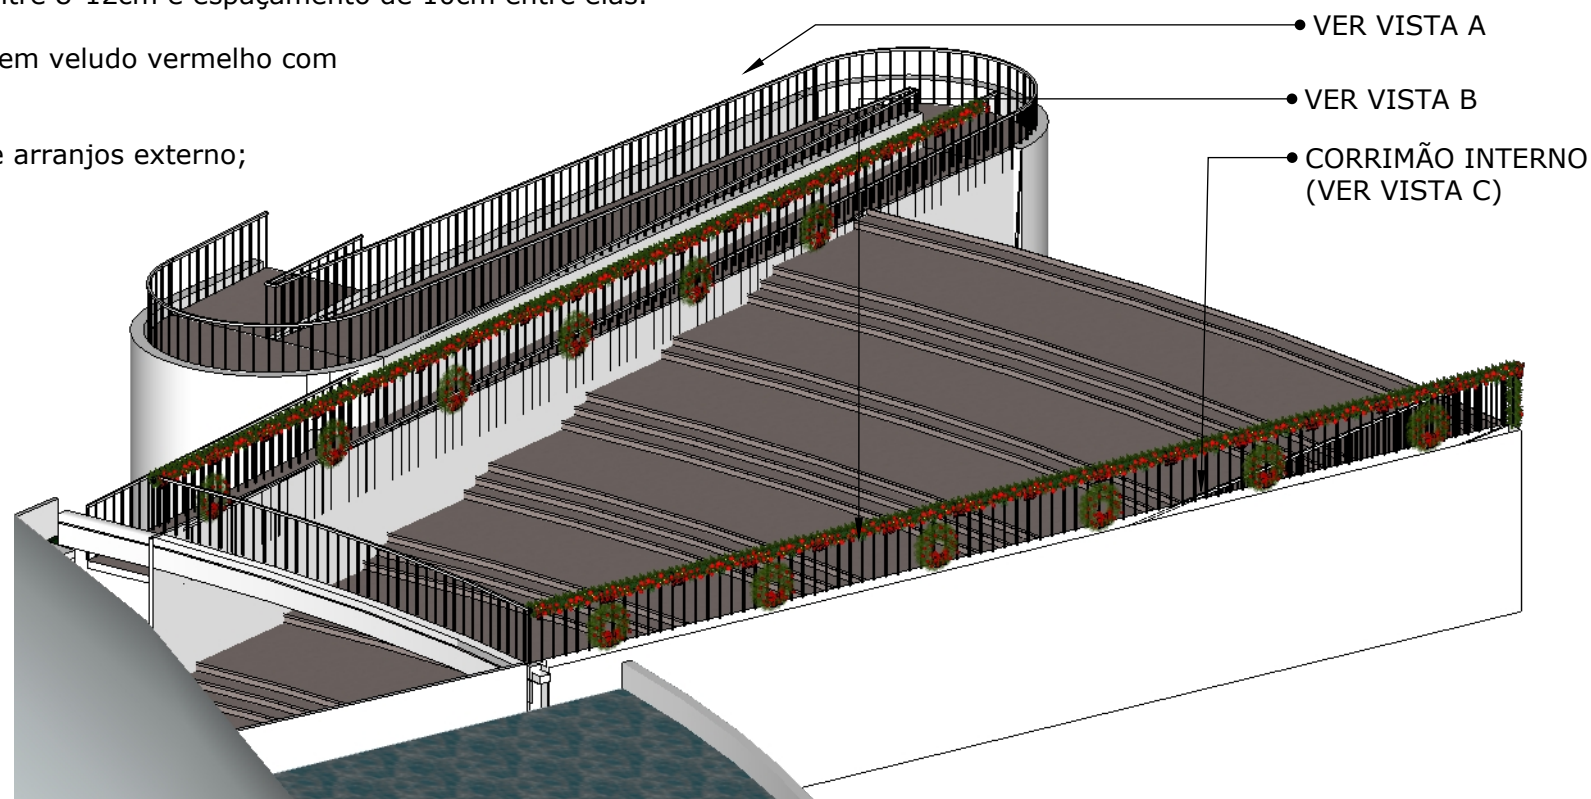

- EXECUTAR 15 PEÇAS DE GUIRLANDAS

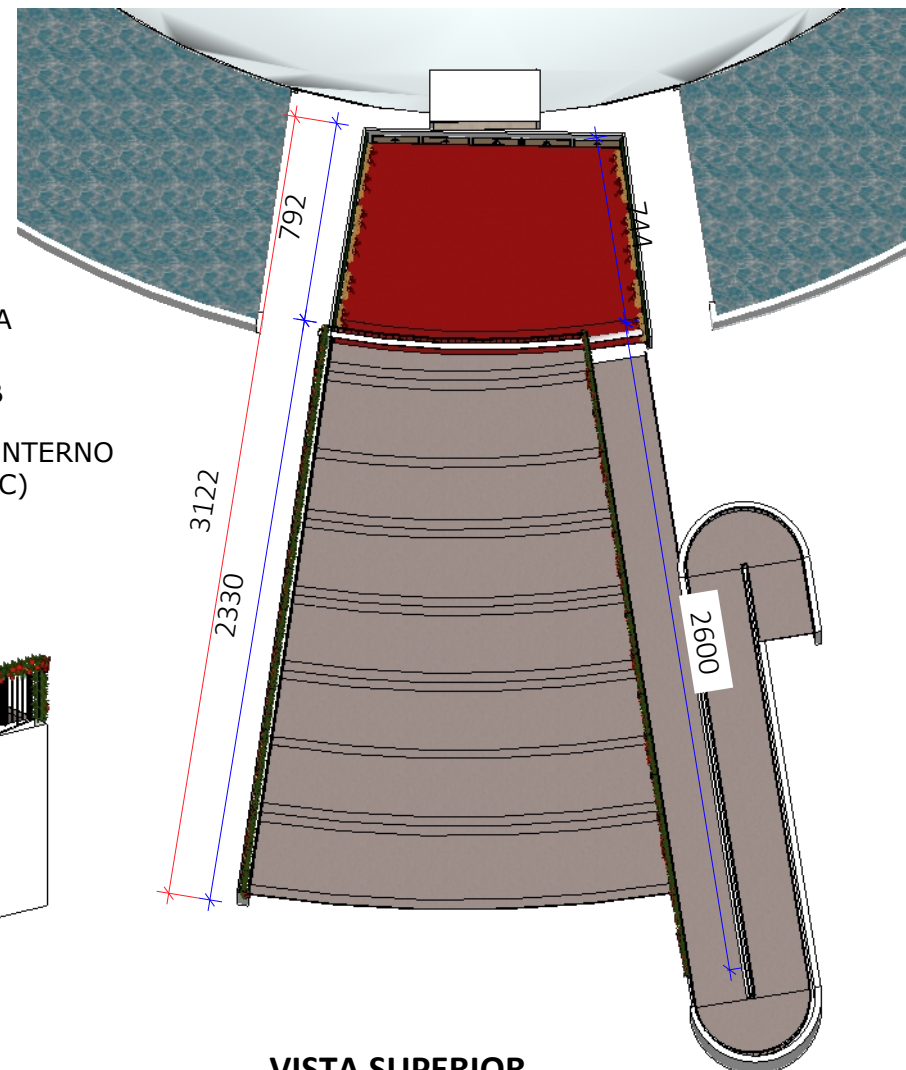


VISTA SUPERIOR
Escala: 1/300

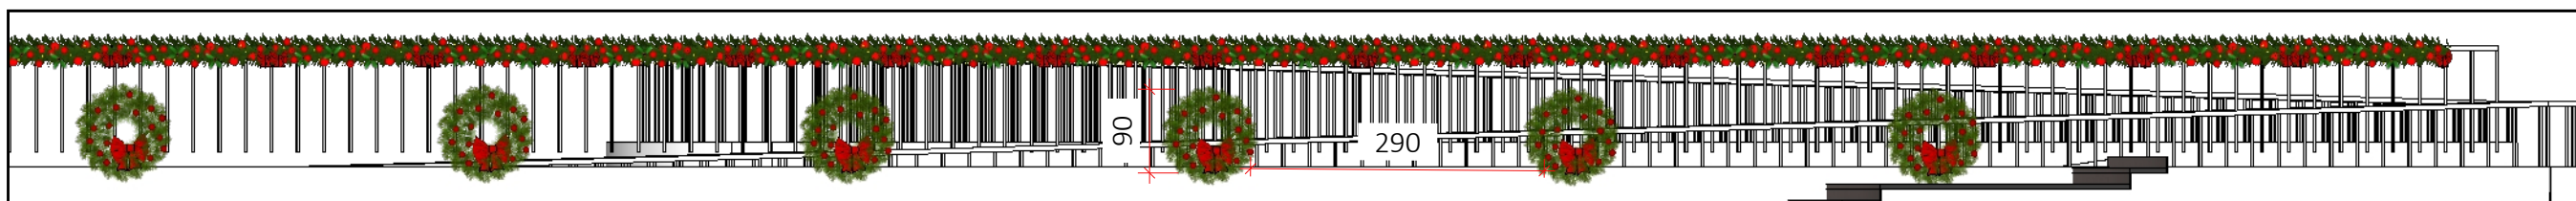

VISTA A

O cordão de festão será fixado na vertical até o piso ao final do limite do corrimão no nível da esplanada

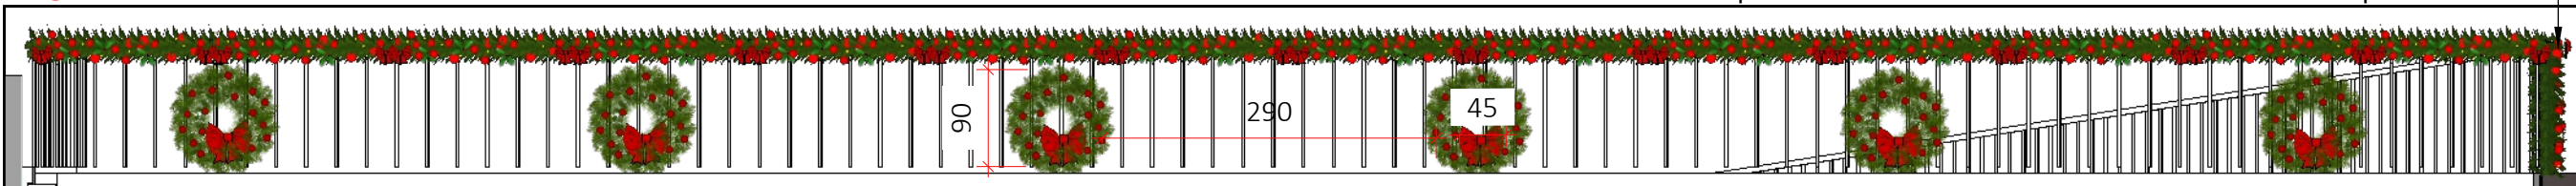

VISTA B



VISTA C

Corrimão com cordão de festão com guirlandas no nível da esplanada

Corrimão com cordão de festão no nível do acesso para o Palácio da Música seguindo a inclinação da escadaria



ARQUITETA:

GISELLE MOTTA DE PAULA
CAU A76832-4

RESPONSÁVEL TÉCNICO:

ELISEU SILVA GARCIA
CREA 13849 GO

PROPRIETÁRIO:

ORGANIZAÇÃO DAS
VOLUNTÁRIAS DE GOIÁS

Av. T-14, 249 - St. Bueno,
Goânia - GO, 74230-130

DETALHAMENTO

Y-PALÁCIO DA MÚSICA

ETAPA DE PROJETO:

PROJETO EXECUTIVO

DATA: maio 29, 2025


REPRESENTAÇÃO TÉCNICA:
ISABELLY FERREIRA LACERDA
BRENDA DE SOUZA GONÇALVES
MATHEUS ANDRÉ GOMES MOTA

***CONFERIR MEDIDAS
NO LOCAL**

**OBSERVAÇÃO: VER
NOTAS TÉCNICAS AO
FINAL DO
DOCUMENTO PARA
EXECUÇÃO DAS
PEÇAS E
ESTRUTURAS
DETALHADAS**

PRANCHA:

43

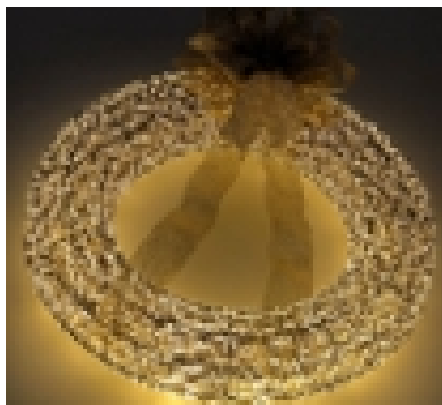

Peças existentes em acervo pessoal a serem instaladas

Y2 PAINEL LISO COM SOBREPOSIÇÃO DE GUIRLANDAS

- Painel feito com estrutura metálica, com tecido oxford na cor verde. (2,95x8,10 m)
- Fixação de guirlandas iluminadas e laço do acervo da empresa no painel a ser construído(diâmetro=110cm)
- Piso de grama sintética na cor vermelha, com a espessura de 1,2 cm indicado no item **Y6**



- EXECUTAR 2 UNIDADES DO PAINEL REPRESENTADO (12 PEÇAS DE FAIXA E GUIRLANDAS NAS MEDIDAS INDICADAS).

VISTA FRONTAL
Esc.: 1/100

LEGENDA

Símbolo	Especificação
	Cotas Gerais
	Cotas Secundárias

LEGENDA

Símbolo	Especificação
	Indicação de peça/estrutura



ARQUITETA:

GISELLE MOTTA DE PAULA
CAU A76832-4

RESPONSÁVEL TÉCNICO:

ELISEU SILVA GARCIA
CREA 13849 GO

PROPRIETÁRIO:

ORGANIZAÇÃO DAS
VOLUNTÁRIAS DE GOIÁS

Av. T-14, 249 - St. Bueno,
Goânia - GO, 74230-130

DETALHAMENTO
Y-PALÁCIO DA MÚSICA

ETAPA DE PROJETO:
PROJETO EXECUTIVO


DATA: maio 29, 2025

REPRESENTAÇÃO TÉCNICA:
ISABELLY FERREIRA LACERDA
BRENDA DE SOUZA GONÇALVES
MATHEUS ANDRÉ GOMES MOTA


***CONFERIR MEDIDAS
NO LOCAL**

OBSERVAÇÃO: VER
NOTAS TÉCNICAS AO
FINAL DO
DOCUMENTO PARA
EXECUÇÃO DAS
PEÇAS E
ESTRUTURAS
DETALHADAS

PRANCHA:

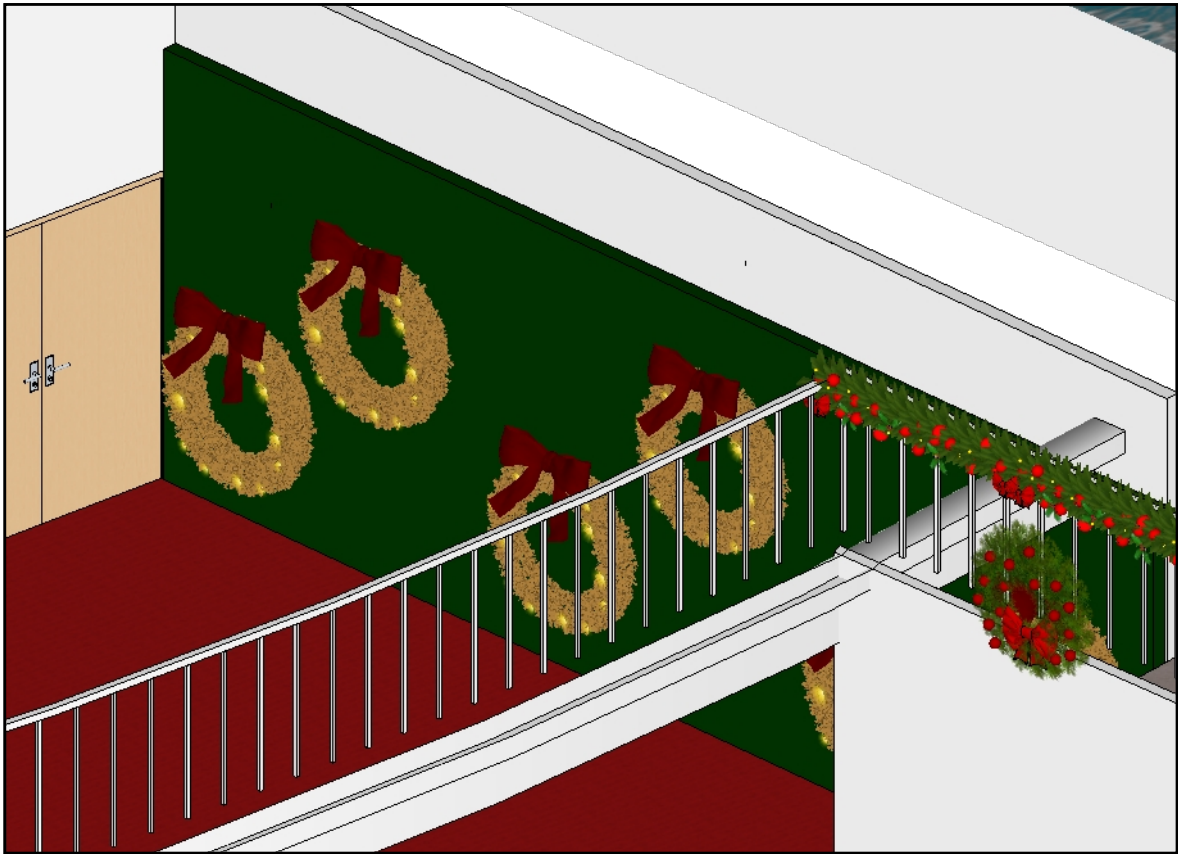

PERSPECTIVA
Sem escala

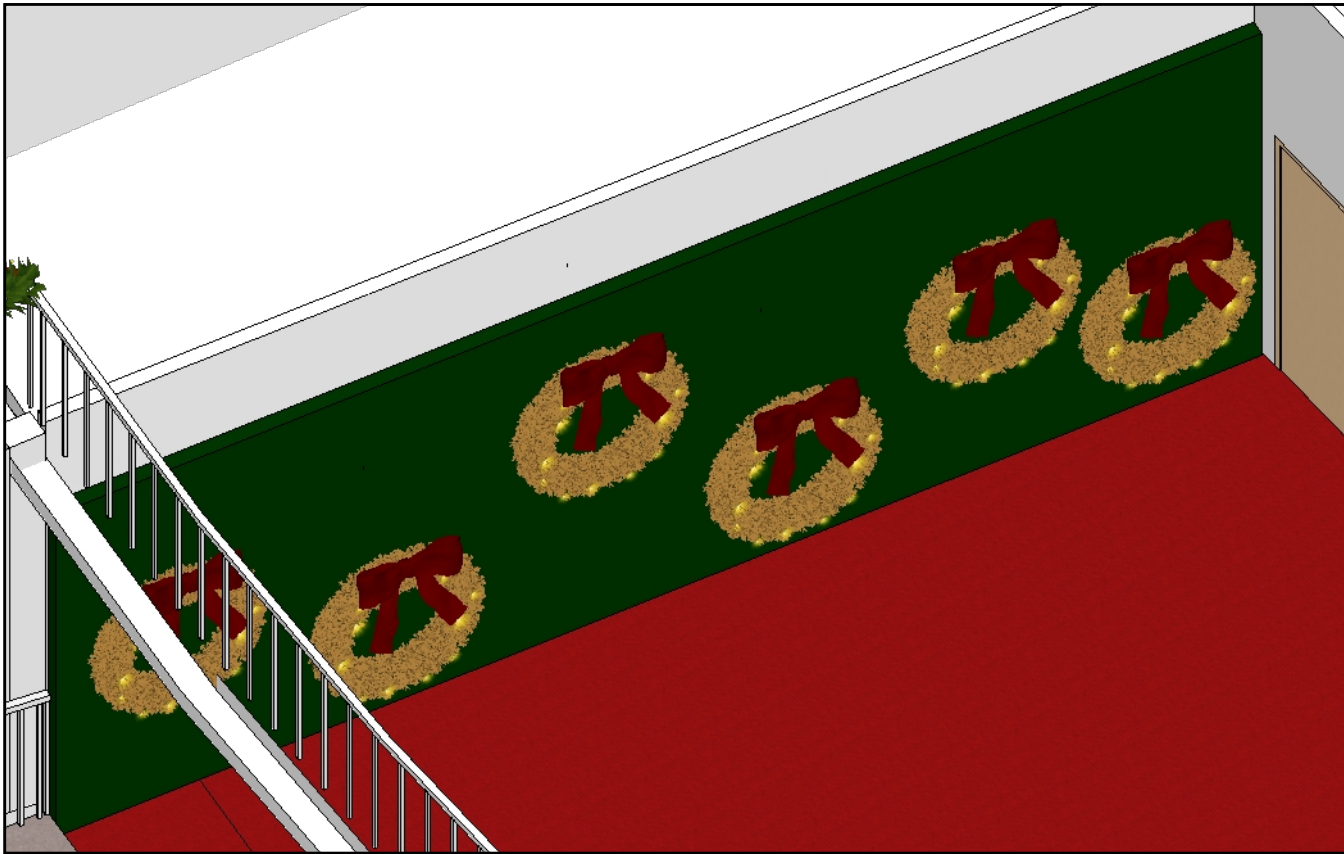


PERSPECTIVA
Sem escala

LEGENDA

Símbolo	Especificação
	Cotas Gerais
	Cotas Secundárias

LEGENDA

Símbolo	Especificação
	Indicação de peça/estrutura

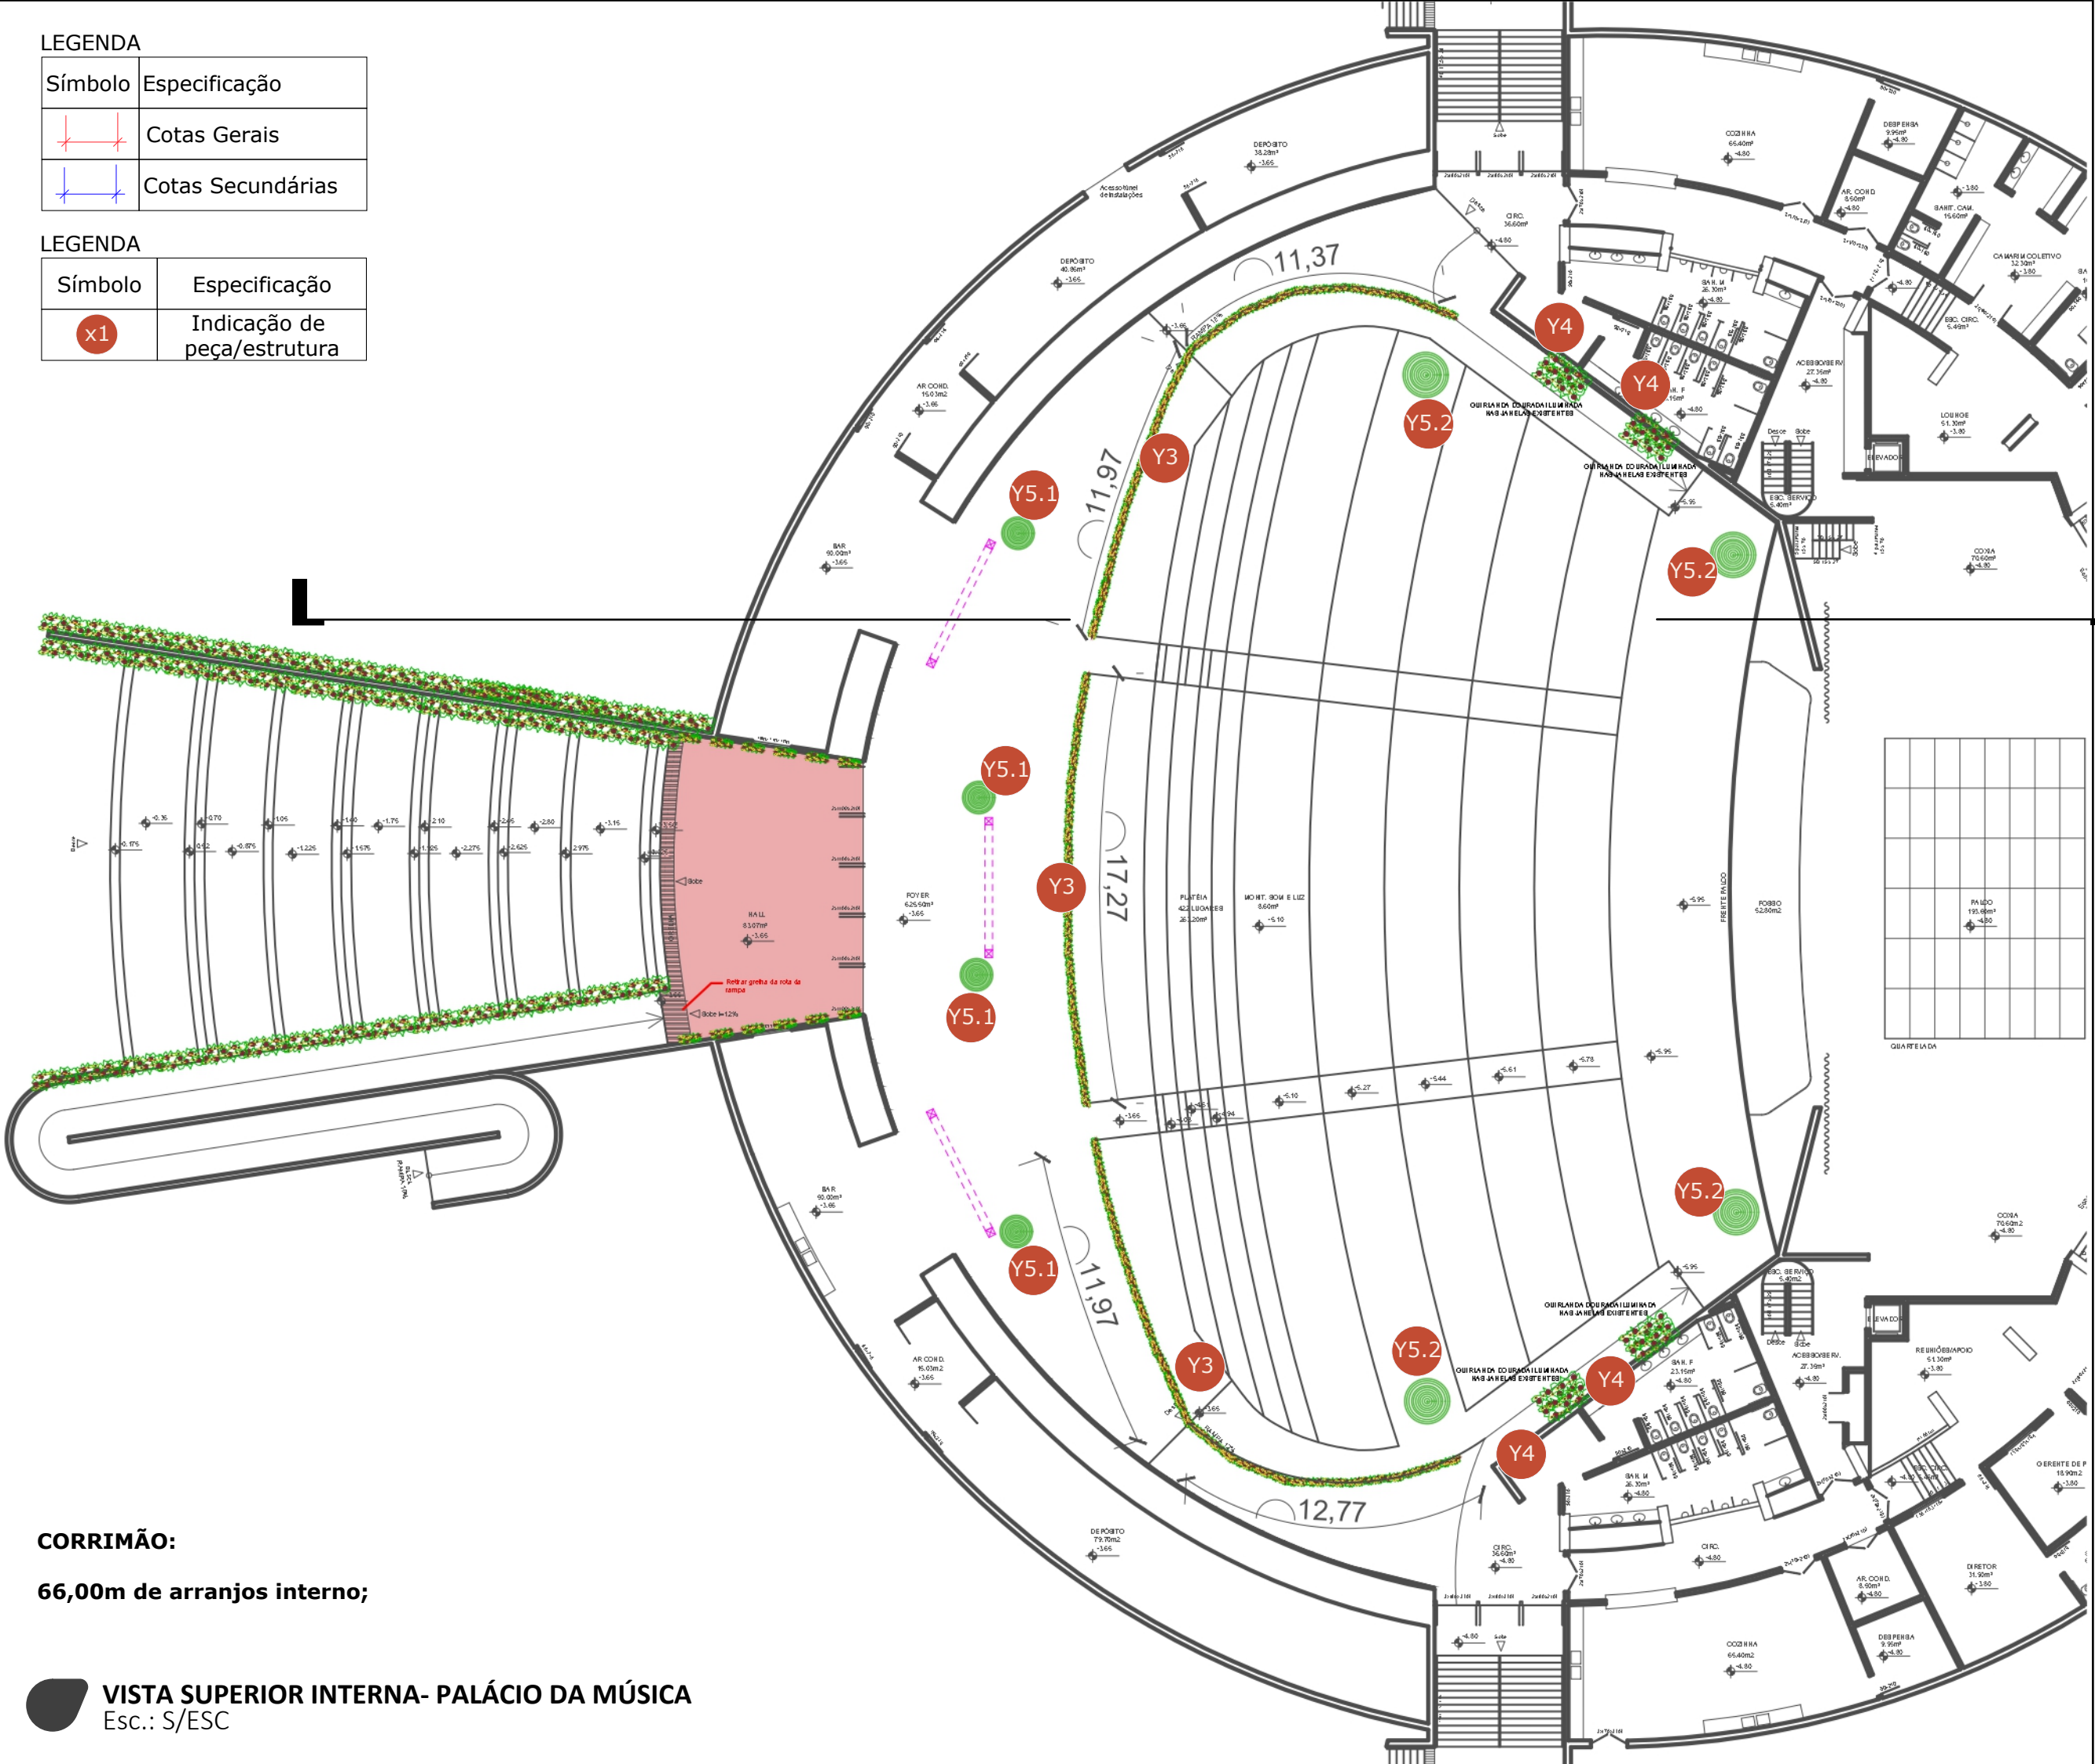

CORRIMÃO:
66,00m de arranjos interno;



ARQUITETA:

GISELLE MOTTA DE PAULA
CAU A76832-4

RESPONSÁVEL TÉCNICO:

ELISEU SILVA GARCIA
CREA 13849 GO

PROPRIETÁRIO:

ORGANIZAÇÃO DAS
VOLUNTÁRIAS DE GOIÁS

Av. T-14, 249 - St. Bueno,
Goiânia - GO, 74230-130

DETALHAMENTO
Y-PALÁCIO DA MÚSICA

ETAPA DE PROJETO:
PROJETO EXECUTIVO

DATA: maio 29, 2025

REPRESENTAÇÃO TÉCNICA:
ISABELLY FERREIRA LACERDA
BRENDA DE SOUZA GONÇALVES
MATHEUS ANDRÉ GOMES MOTA

***CONFERIR MEDIDAS
NO LOCAL**

OBSERVAÇÃO: VER
NOTAS TÉCNICAS AO
FINAL DO
DOCUMENTO PARA
EXECUÇÃO DAS
PEÇAS E
ESTRUTURAS
DETALHADAS


PRANCHA:

Y3

CORRIMÃO TEATRO

- Arranjo nos carrimões, feito com festão verde e preenchido com bolas vermelhas de forma homogênea, cordão de led e galhos cereja.
- Guirlanda com diâmetro=80cm feita em estrutura metálica preenchida com festão verde, cordão de led branco quente e bolas vermelhas, brilhantes, foscas e de veludo. Espaçar guirlandas a cada 3m.
- Bolas com diâmetro entre 8-12cm e espaçamento de 10cm entre elas.
- Laços nas guirlandas em veludo vermelho com largura=40cm
- Instalação de faixa arqueada de tecido em veludo vermelho

CORRIMÃO: 66,00m lineares de arranjos;
22 unidades de guirlandas.

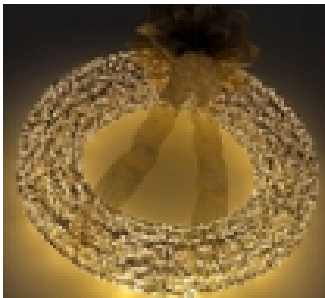

Peças existentes em acervo pessoal a serem instaladas



IMAGENS DE REFERÊNCIA PARA CORRIMÃO

LEGENDA		LEGENDA	
Símbolo	Especificação	Símbolo	Especificação
	Cotas Gerais		Indicação de peça/estrutura
	Cotas Secundárias		




VISTA FRONTAL
Esc.: 1/10

Y4

DECORAÇÃO GUIRLANDA

- Instalar guirlanda iluminada do acervo da empresa nas aberturas superiores do interior do Teatro.
- 2 unidades de cada lado.

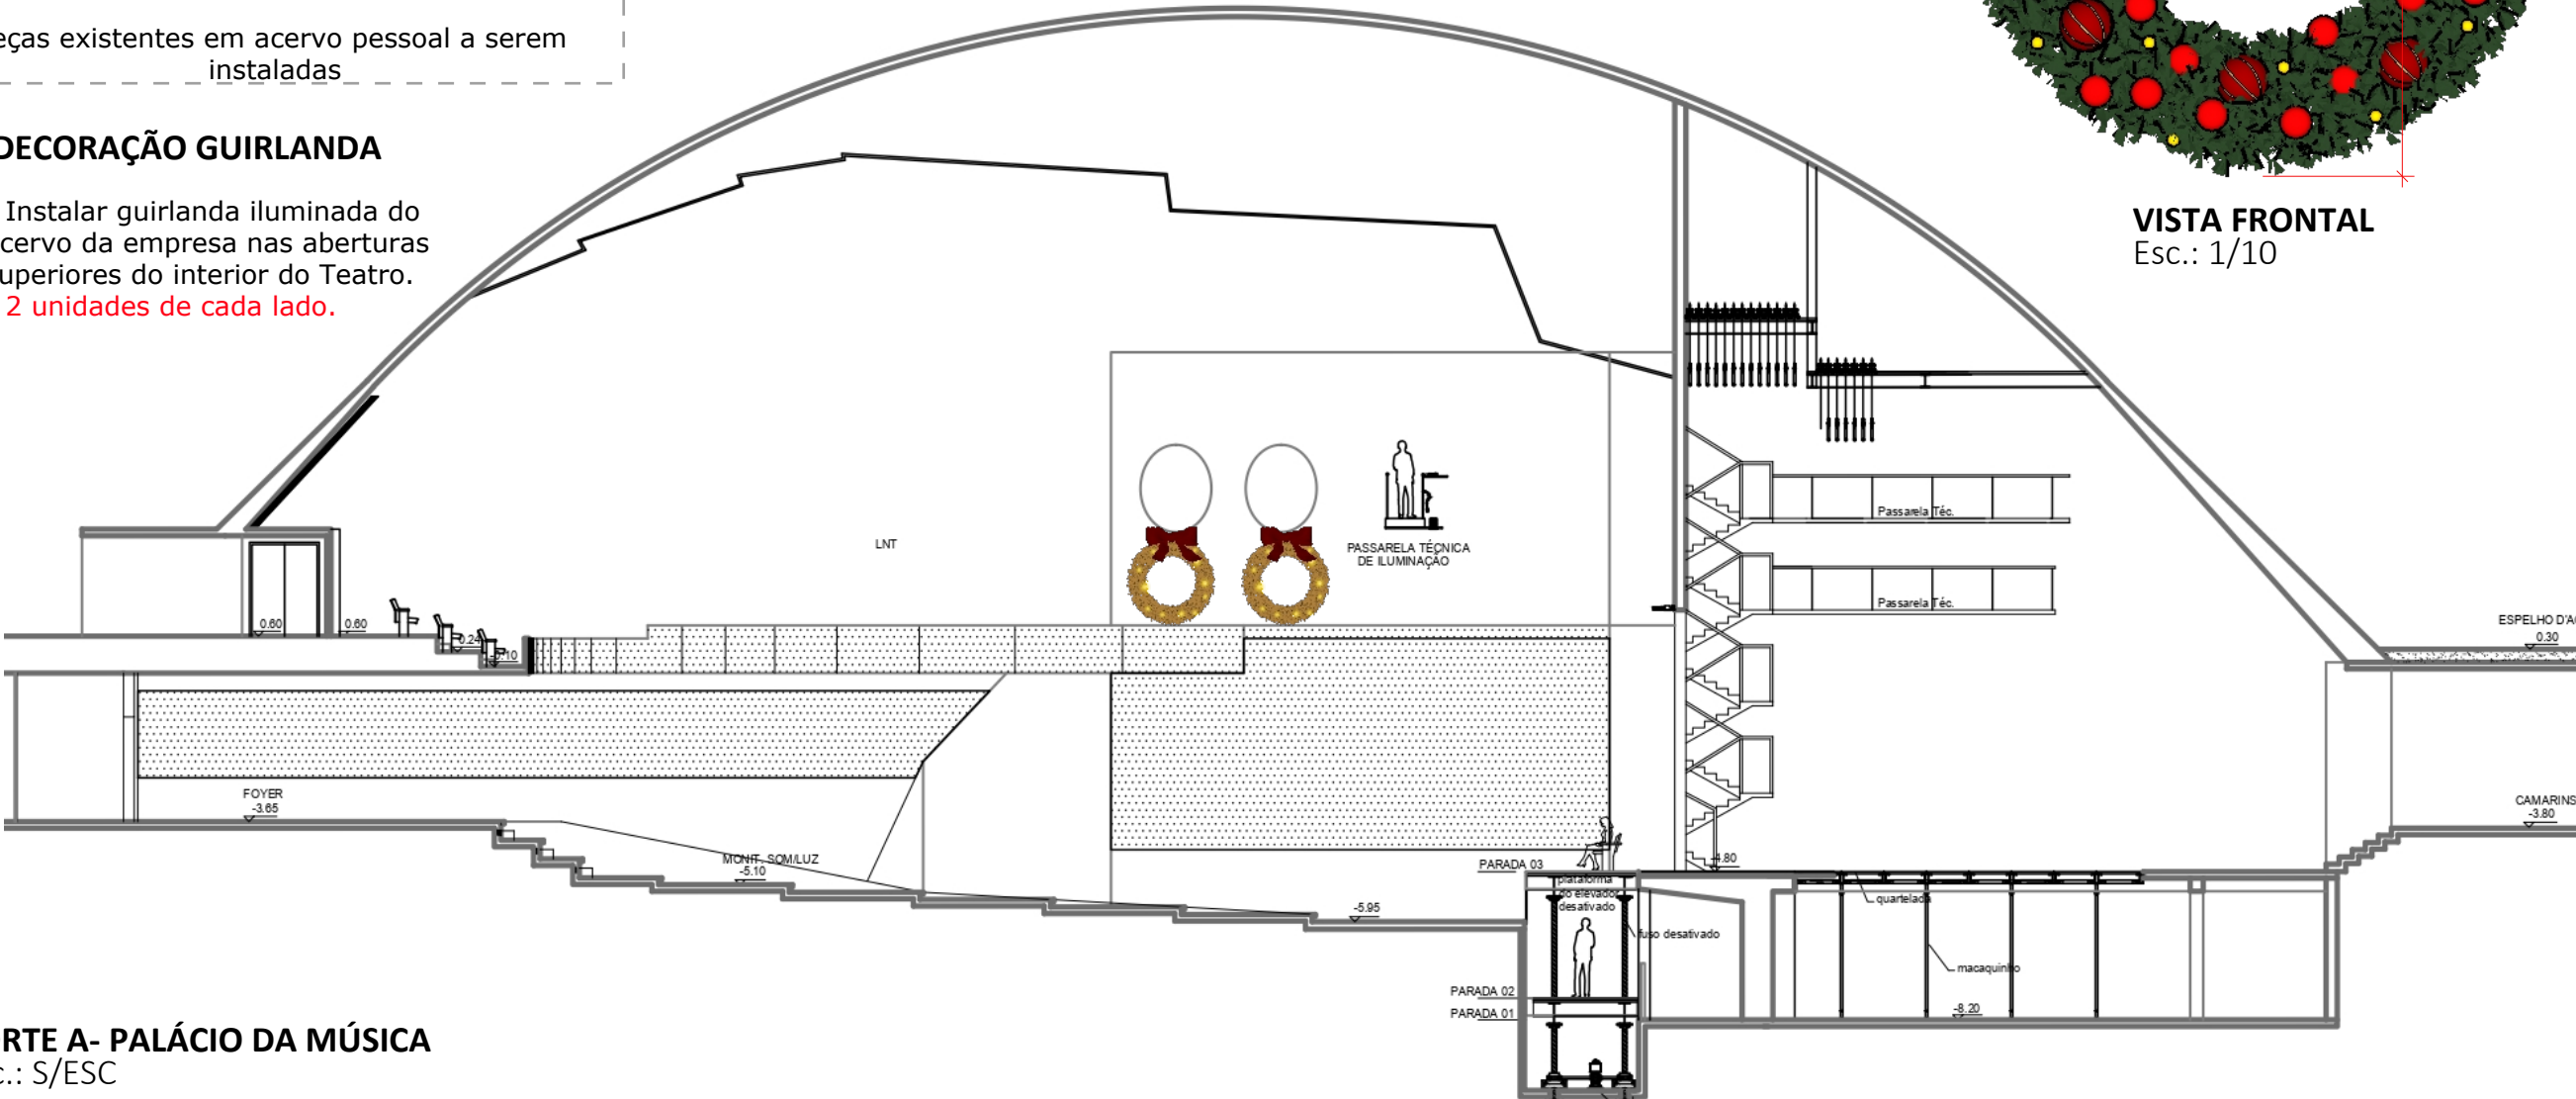

ARQUITETA:

GISELLE MOTTA DE PAULA
CAU A76832-4

RESPONSÁVEL TÉCNICO:

ELISEU SILVA GARCIA
CREA 13849 GO

PROPRIETÁRIO:

ORGANIZAÇÃO DAS
VOLUNTÁRIAS DE GOIÁS

Av. T-14, 249 - St. Bueno,
Goiânia - GO, 74230-130

DETALHAMENTO
Y-PALÁCIO DA MÚSICA

ETAPA DE PROJETO:
PROJETO EXECUTIVO

DATA: maio 29, 2025

REPRESENTAÇÃO TÉCNICA:
ISABELLY FERREIRA LACERDA
BRENDA DE SOUZA GONÇALVES
MATHEUS ANDRÉ GOMES MOTA

***CONFERIR MEDIDAS
NO LOCAL**

**OBSERVAÇÃO: VER
NOTAS TÉCNICAS AO
FINAL DO
DOCUMENTO PARA
EXECUÇÃO DAS
PEÇAS E
ESTRUTURAS
DETALHADAS**


PRANCHA:

Y5.1


ÁRVORE TAMANHO P
- EXECUTAR 4 PEÇAS (TEATRO DO PALÁCIO DA MÚSICA)

- Árvores em festão na cor verde.
- Preenchimento da árvore com bolas decorativas vermelhas, brilhantes, foscas e veludo com diâmetro entre 8-15cm e espaçadas a cada 10cm.
- Cordão de led na cor branco quente.
- Anexar contrapeso compatível com o formato do elemento;


LEGENDA		LEGENDA	
Símbolo	Especificação	Símbolo	Especificação
	Cotas Gerais		Indicação de peça/estrutura
	Cotas Secundárias		

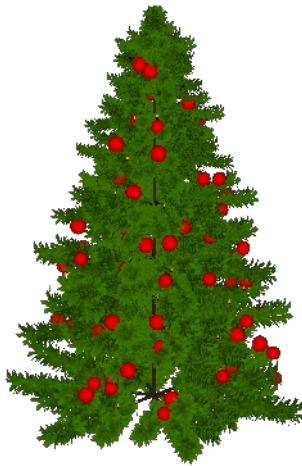

PERSPECTIVA
Esc.: 1/50

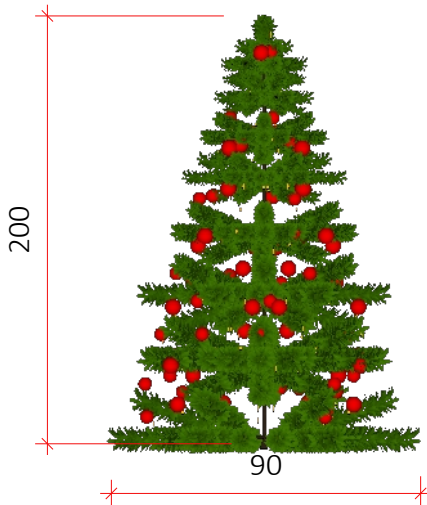

VISTA LATERAL
Esc.: 1/50

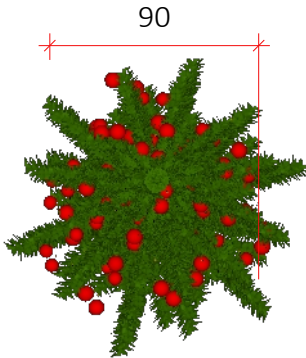

VISTA SUPERIOR
Esc.: 1/50


Y5.2

ÁRVORE TAMANHO G
- EXECUTAR 4 PEÇAS (TEATRO DO PALÁCIO DA MÚSICA)


- Árvores em festão na cor verde.
- Preenchimento da árvore com bolas decorativas vermelhas, brilhantes, foscas e veludo com diâmetro entre 8-15cm e espaçadas a cada 10cm.
- Cordão de led na cor branco quente.
- Anexar contrapeso compatível com o formato do elemento;



PERSPECTIVA
Esc.: 1/50

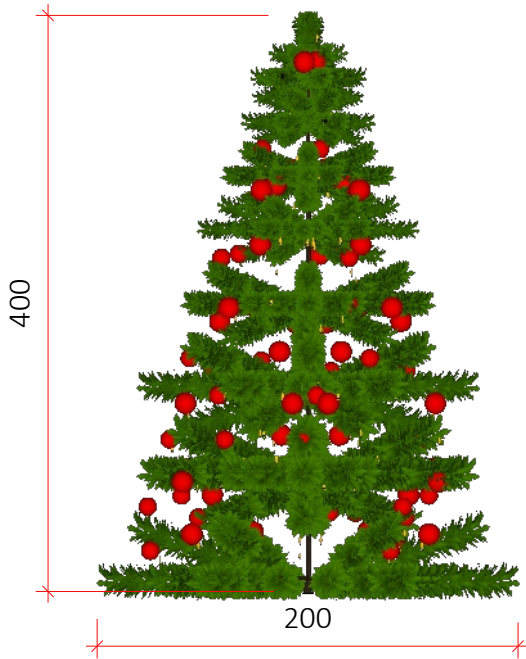

VISTA LATERAL
Esc.: 1/50

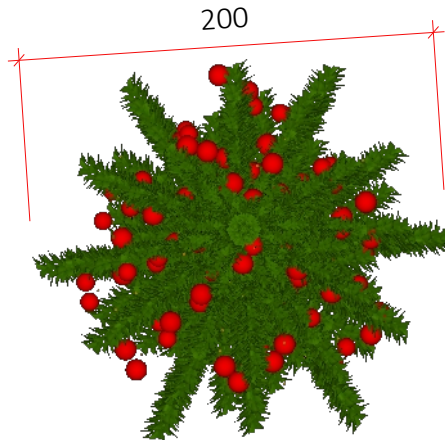

VISTA SUPERIOR
Esc.: 1/50



ARQUITETA:

GISELLE MOTTA DE PAULA
CAU A76832-4

RESPONSÁVEL TÉCNICO:

ELISEU SILVA GARCIA
CREA 13849 GO

PROPRIETÁRIO:

ORGANIZAÇÃO DAS
VOLUNTÁRIAS DE GOIÁS

Av. T-14, 249 - St. Bueno,
Goiânia - GO, 74230-130

DETALHAMENTO

Y-PALÁCIO DA MÚSICA

ETAPA DE PROJETO:

PROJETO EXECUTIVO


DATA: maio 29, 2025

REPRESENTAÇÃO TÉCNICA:
ISABELLY FERREIRA LACERDA
BRENDA DE SOUZA GONÇALVES
MATHEUS ANDRÉ GOMES MOTA

***CONFERIR MEDIDAS
NO LOCAL**

OBSERVAÇÃO: VER
NOTAS TÉCNICAS AO
FINAL DO
DOCUMENTO PARA
EXECUÇÃO DAS
PEÇAS E
ESTRUTURAS
DETALHADAS

PRANCHA:

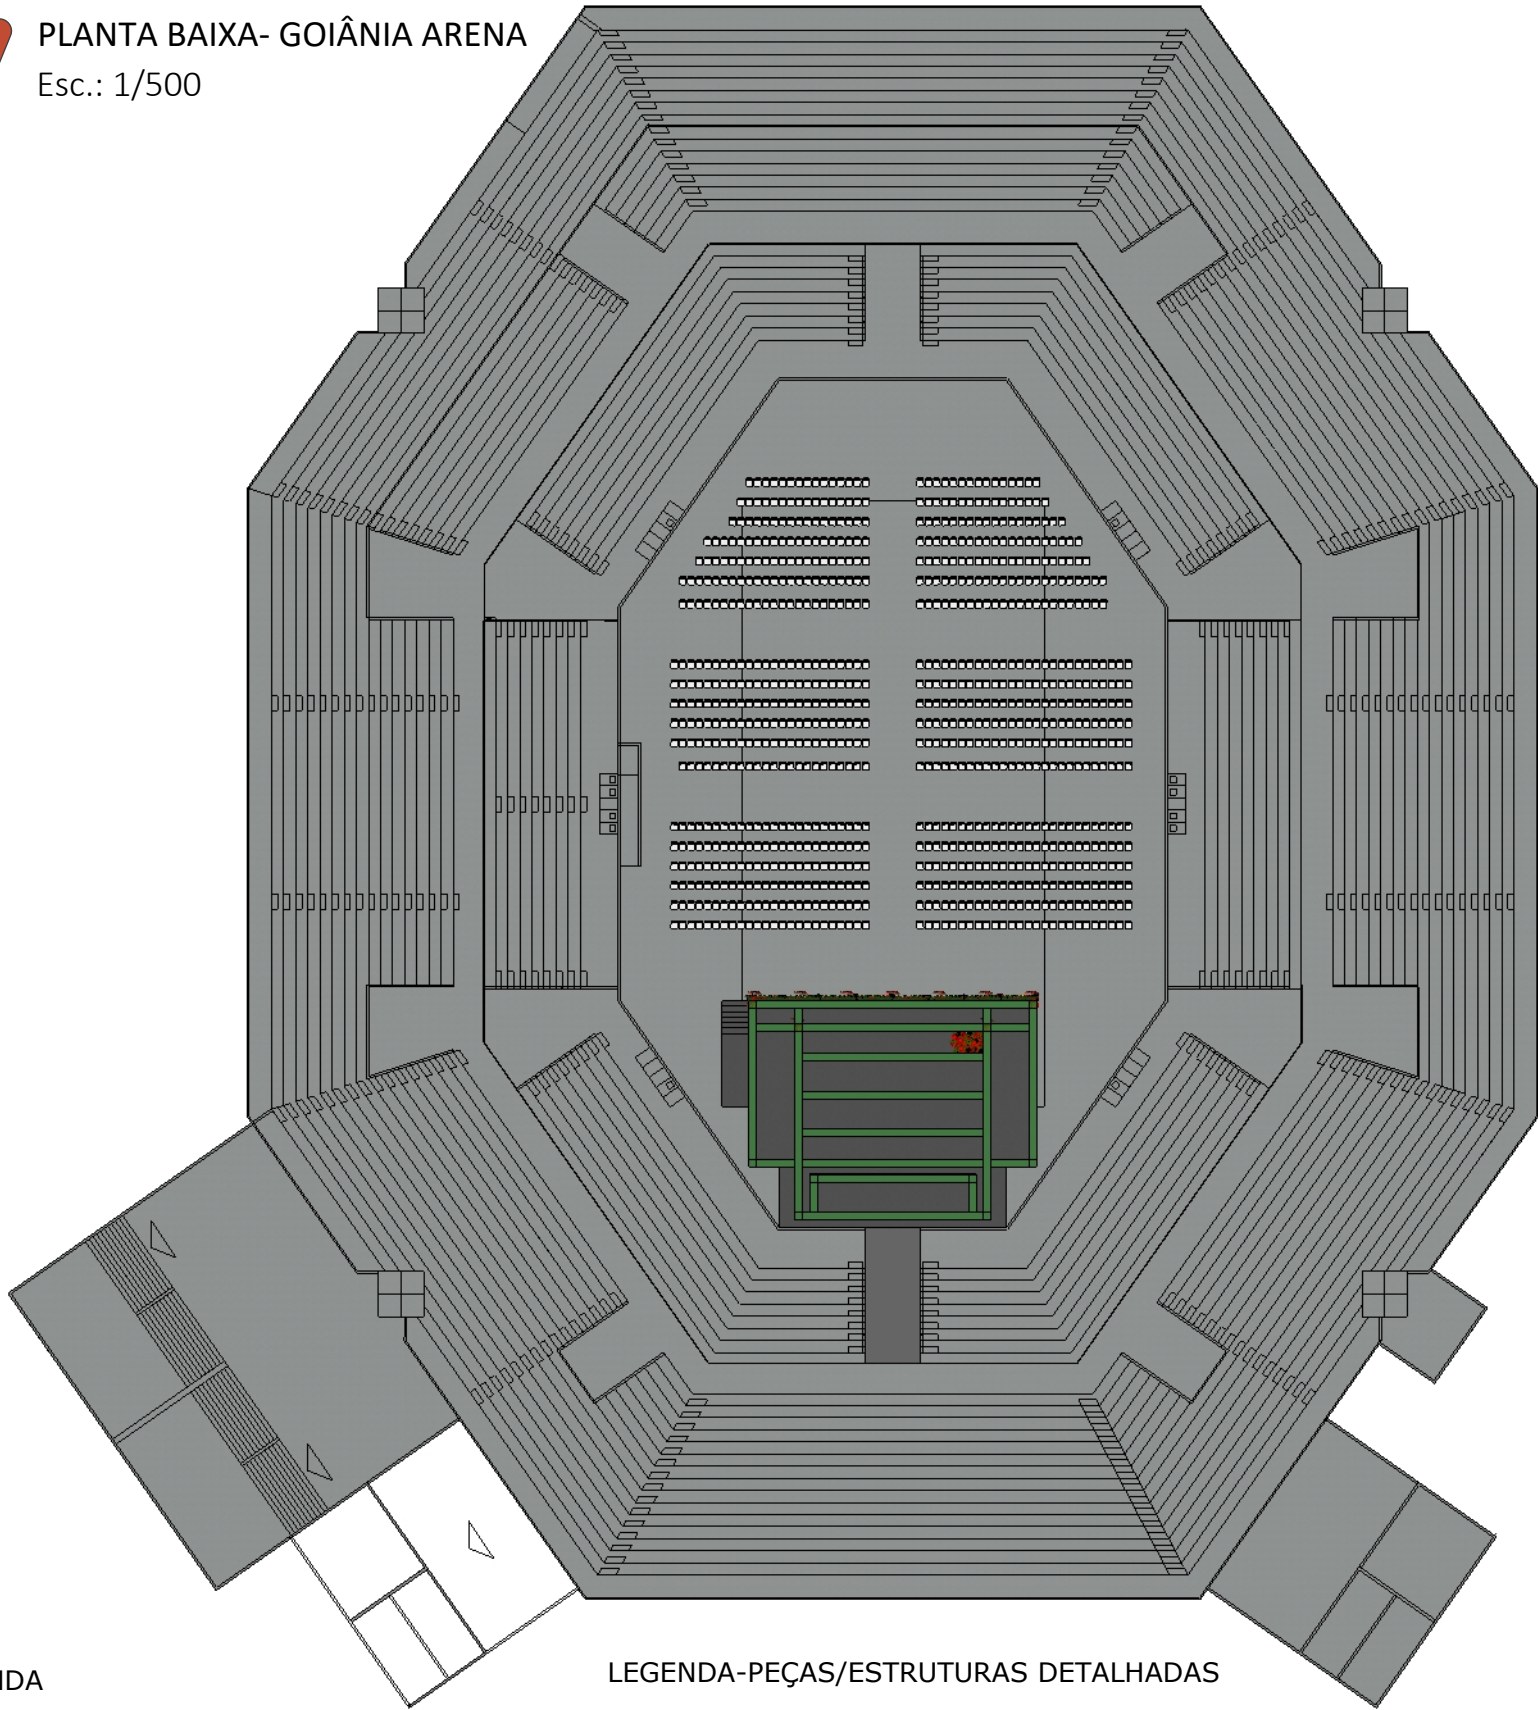

LEGENDA


Símbolo	Especificação
	COTAS GERAIS
	COTAS SECUNDÁRIAS

LEGENDA

Símbolo	Especificação
	Piso em carpete neutro 1,2cm de altura. A= 269,00m2
	indicação de peça/estrutura
	indicação de vista de fachada

LEGENDA-PEÇAS/ESTRUTURAS DETALHADAS

Espaço	Cód	Peças/estrutura	Prancha
GOIÂNIA ARENA	Z1	Cordão de festão	50
	Z2	Guirlanda	50
	Z3	Pilar Q50 revestido	50
	Z4	Árvore	51
	Z5	Peças	51

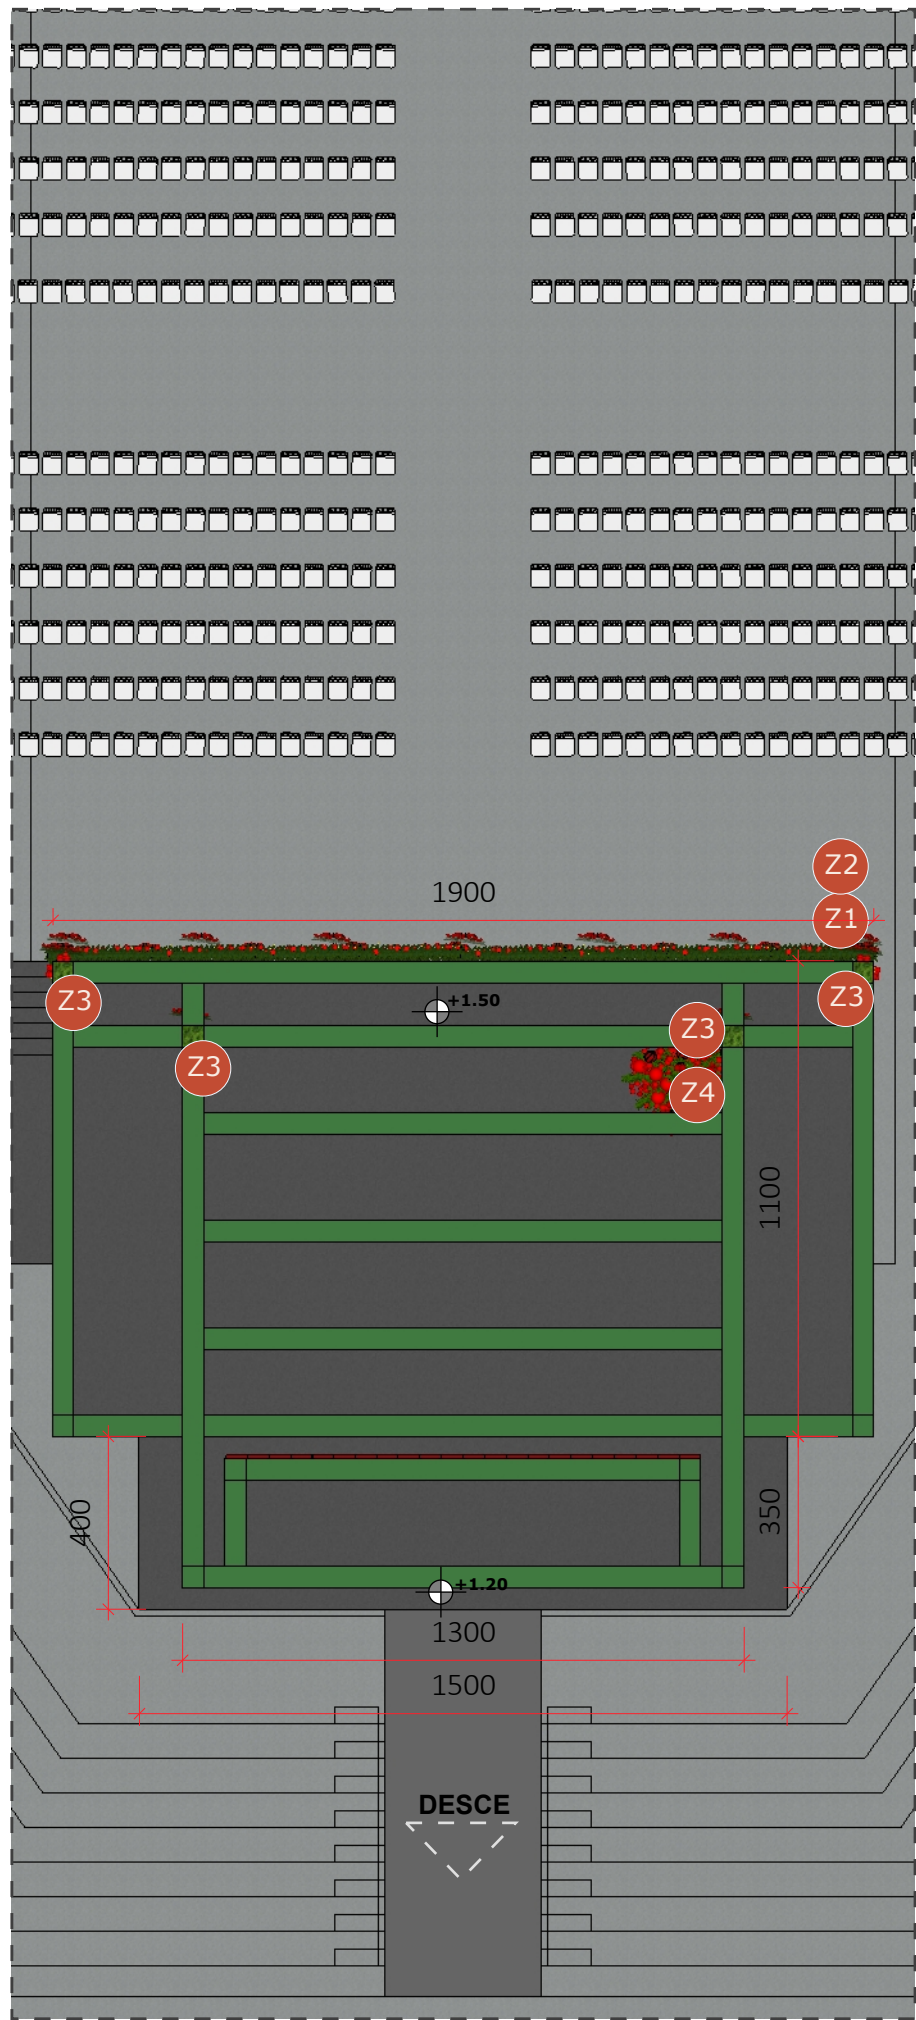

ARQUITETA:

GISELLE MOTTA DE PAULA
CAU A76832-4

RESPONSÁVEL TÉCNICO:

ELISEU SILVA GARCIA
CREA 13849 GO

PROPRIETÁRIO:

ORGANIZAÇÃO DAS
VOLUNTÁRIAS DE GOIÁS

Av. T-14, 249 - St. Bueno,
Goiânia - GO, 74230-130

DETALHAMENTO

Z-DECORAÇÃO- GOIÂNIA ARENA

ETAPA DE PROJETO:

PROJETO EXECUTIVO

DATA: junho 30, 2025


REPRESENTAÇÃO TÉCNICA:
ISABELLY FERREIRA LACERDA
BRENDA DE SOUZA GONÇALVES
MATHEUS ANDRÉ GOMES MOTA

***CONFERIR MEDIDAS
NO LOCAL**

OBSERVAÇÃO: VER
NOTAS TÉCNICAS AO
FINAL DO
DOCUMENTO PARA
EXECUÇÃO DAS
PEÇAS E
ESTRUTURAS
DETALHADAS

PRANCHA:

LEGENDA-PEÇAS/ESTRUTURAS DETALHADAS			
Espaço	Cód	Peças/estrutura	Prancha
GOIÂNIA ARENA	Z1	Cordão de festão	50
	Z2	Guirlanda	50
	Z3	Pilar Q50 revestido	50
	Z4	Árvore	51
	Z5	Peças	51

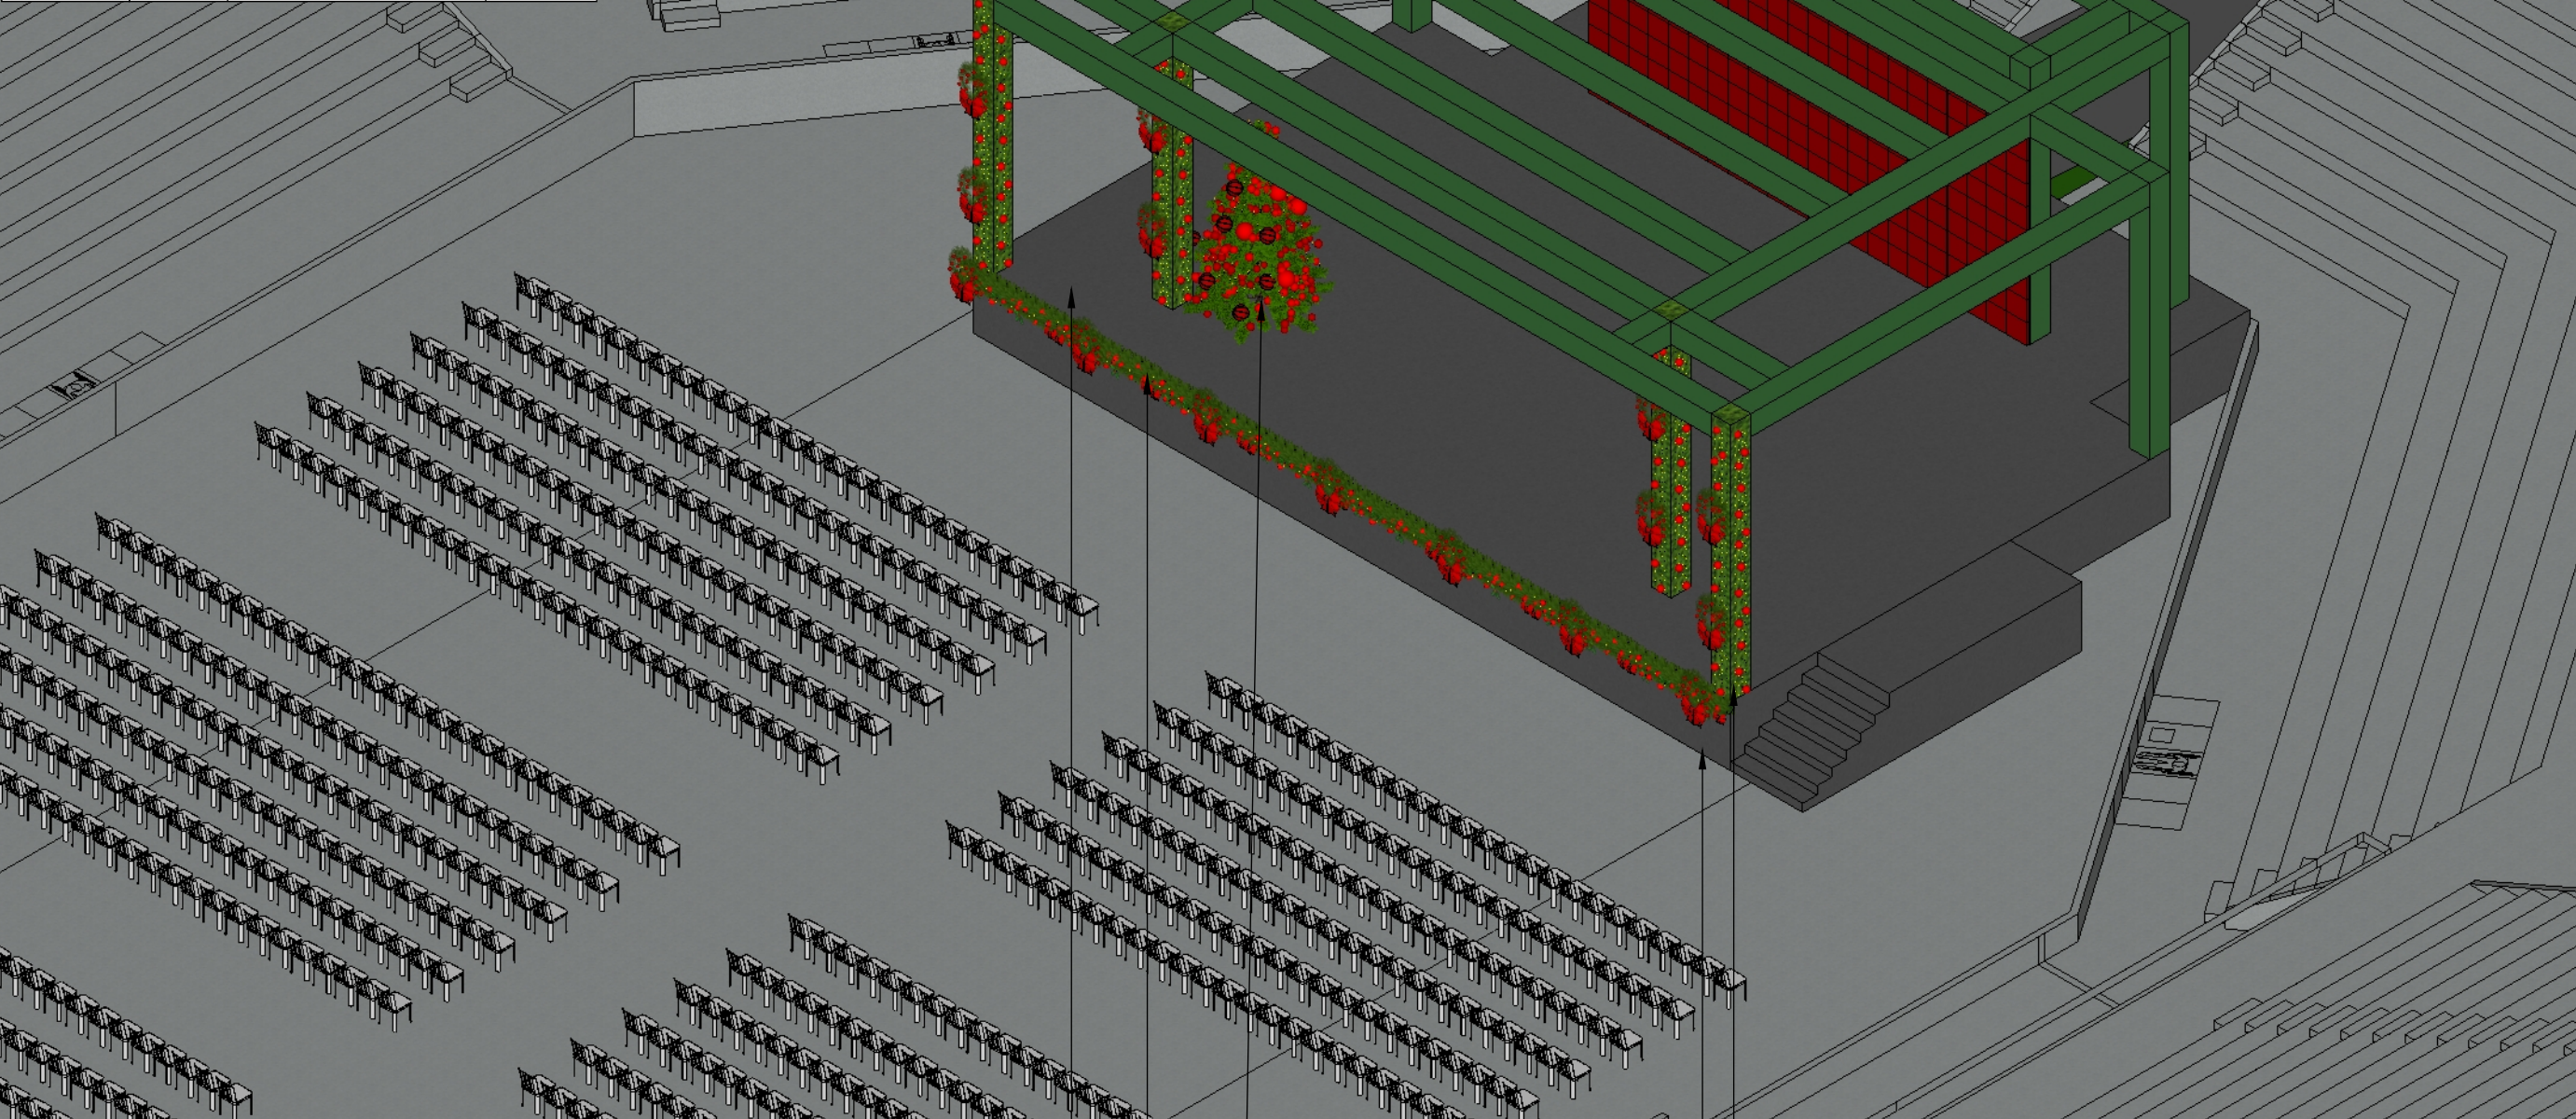

PERSPECTIVA- PALCO
Esc.: 1/125

- Z3
- Z2
- Z4
- Z1
- Tablado elevado h=1,50m



ARQUITETA:

GISELLE MOTTA DE PAULA
CAU A76832-4

RESPONSÁVEL TÉCNICO:

ELISEU SILVA GARCIA
CREA 13849 GO

PROPRIETÁRIO:

ORGANIZAÇÃO DAS
VOLUNTÁRIAS DE GOIÁS

Av. T-14, 249 - St. Bueno,
Goiânia - GO, 74230-130

DETALHAMENTO
Z-DECORAÇÃO- GOIÂNIA ARENA

ETAPA DE PROJETO:
PROJETO EXECUTIVO

DATA: junho 30, 2025

REPRESENTAÇÃO TÉCNICA:
ISABELLY FERREIRA LACERDA
BRENDA DE SOUZA GONÇALVES
MATHEUS ANDRÉ GOMES MOTA

***CONFERIR MEDIDAS
NO LOCAL**

OBSERVAÇÃO: VER
NOTAS TÉCNICAS AO
FINAL DO
DOCUMENTO PARA
EXECUÇÃO DAS
PEÇAS E
ESTRUTURAS
DETALHADAS

Z1 CORDÃO DE FESTÃO



- Contorno da base do palco feito em estrutura metálica, preenchido com festão verde e cordão de led blindado branco quente.

- Preenchimento de festão com bolas decorativas vermelhas, brilhantes, foscas e veludo com diâmetro entre 8-15cm e espaçadas a cada 10cm. Laços de 30cm espaçados a cada 90cm.

ML= 19,00m

DETALHE- VISTA FRONTAL

Esc.: 1/25

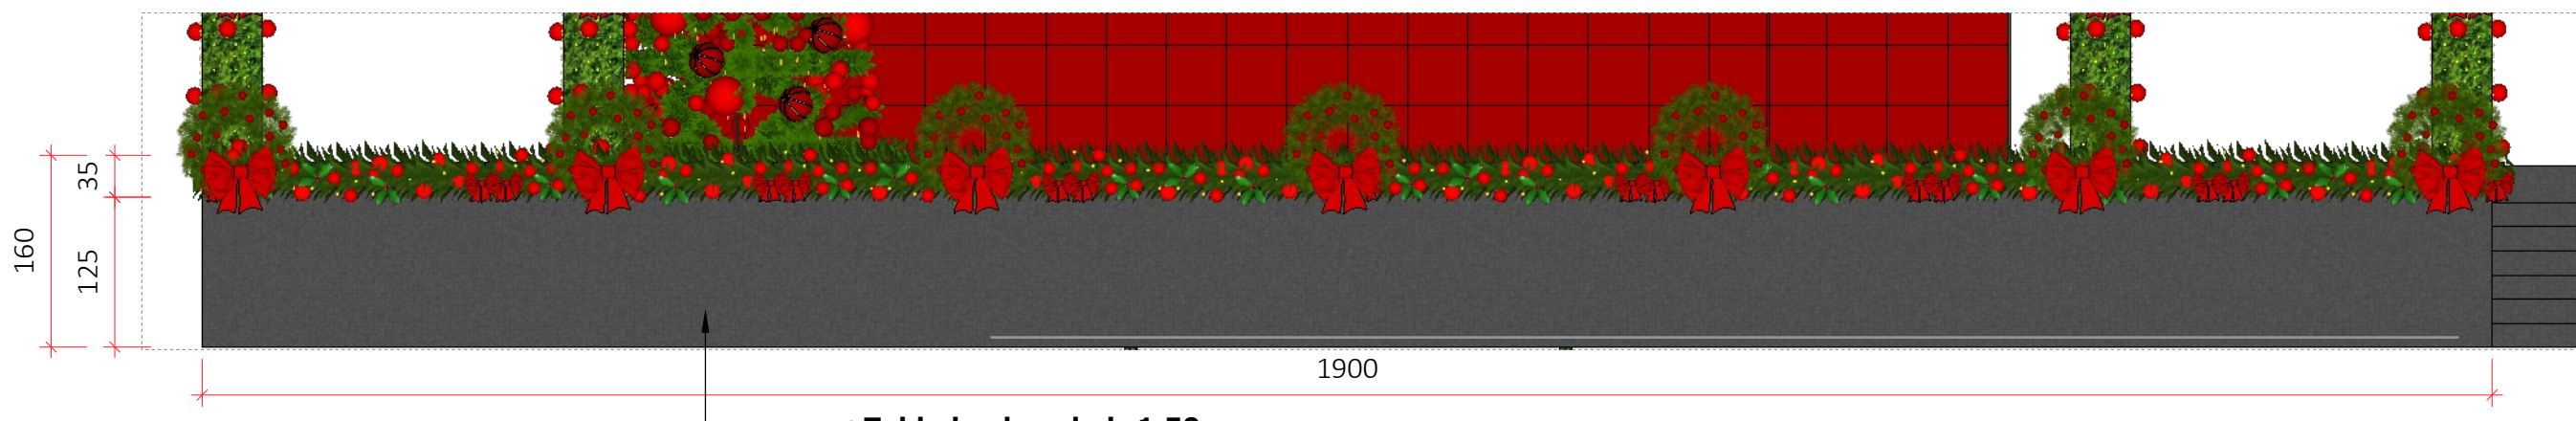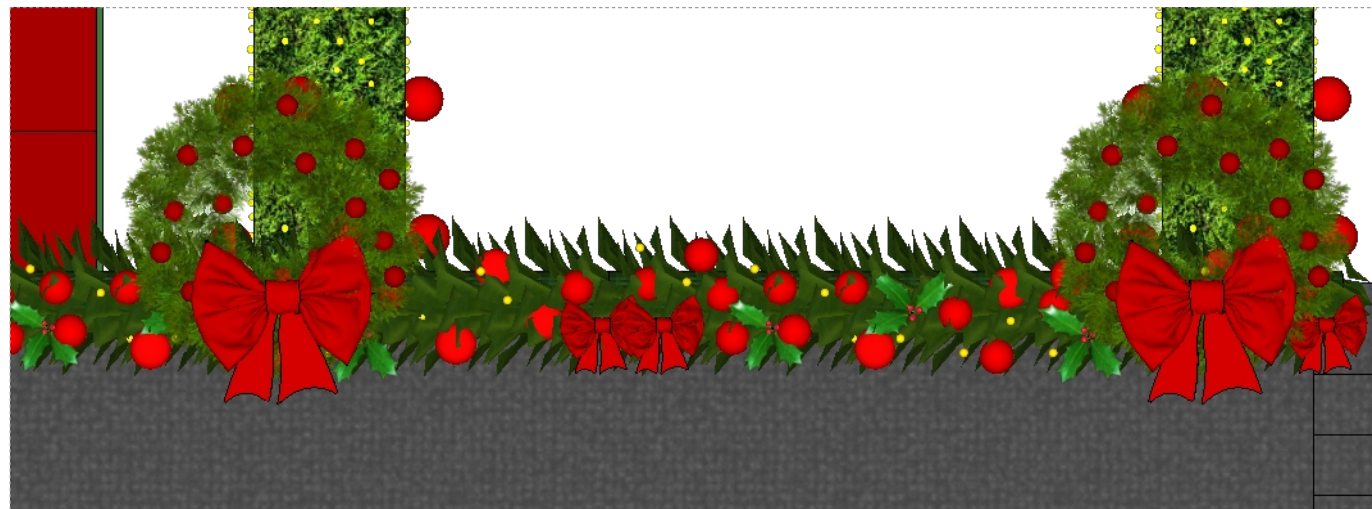

VISTA FRONTAL

Esc.: 1/60

• Tablado elevado h-1,50m

Z2 GUIRLANDA (30 unidades)

obs: As peças serão removidas do CCON e instaladas no Goiânia Arena para o evento


- Guirlanda feita em estrutura metálica preenchida com festão verde, cordão de led blindado branco quente.
- Preenchimento da guirlanda com bolas decorativas vermelhas, brilhantes, foscas e veludo com diâmetro entre 8-15cm e espaçadas a cada 10cm.
- Base da guirlanda em estrutura metálica revestida em festão verde.
- Laço vermelho estruturado em tecido veludo vermelho;

- Transportar 15 unidades de 90cm (7 unidades na base do palco; 8 unidades nos pilares)

- Transportar 15 unidades de 80cm (sob demanda)

VISTA FRONTAL

Esc.: 1/15

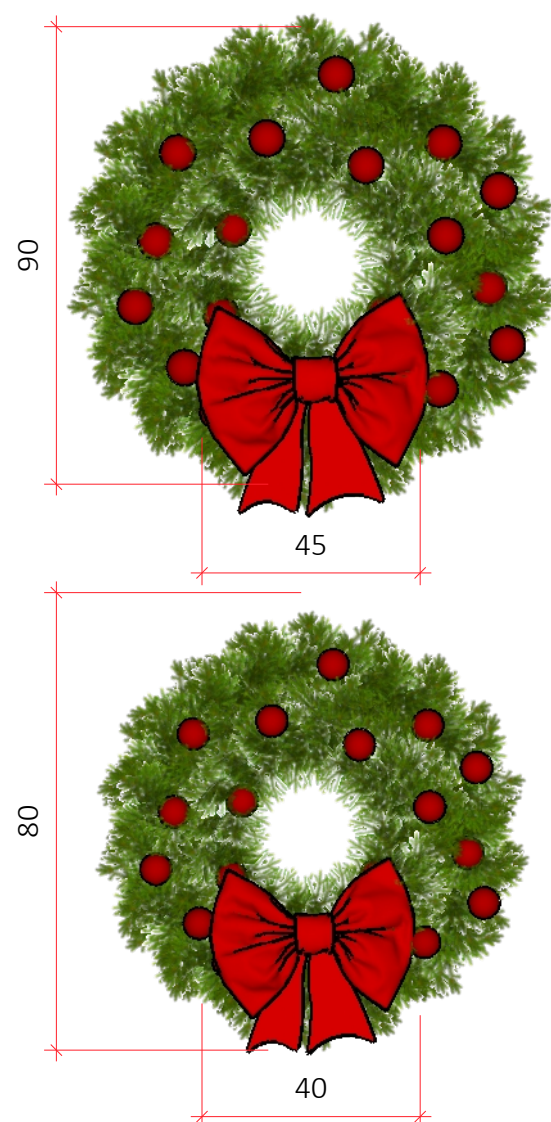

Z3 PILAR Q50 REVESTIDO

- Preenchimento das quatro faces dos pilares com festão verde e instalação de bolas vermelhas brilhantes, foscas e em veludo vermelho espalhadas de forma homogênea

- Iluminação em cordão de led blindado branco quente.


- 10 unidades de bola/m² com diâmetro das bolas entre 8-20cm.

*obs: não considerar envelopamento em forração no orçamento. Essa etapa será fornecida.

PILAR 50x50x550 - 2 unidades
PILAR 50x50x600 - 2 unidades

DETALHE- VISTA FRONTAL

Esc.: 1/60

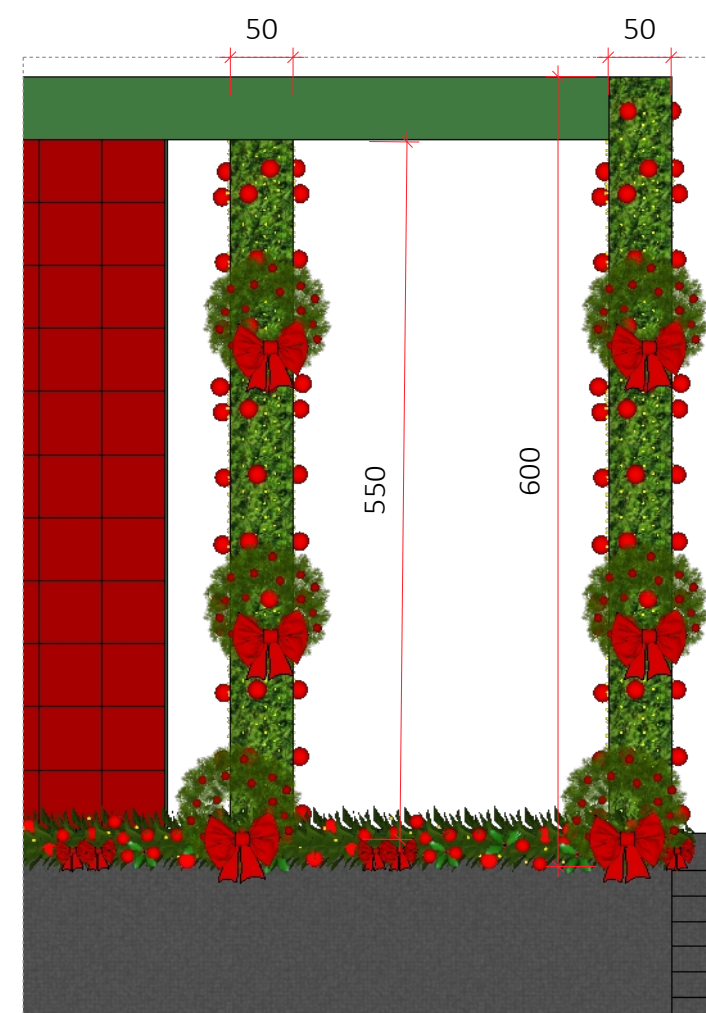

ARQUITETA:

GISELLE MOTTA DE PAULA
CAU A76832-4

RESPONSÁVEL TÉCNICO:

ELISEU SILVA GARCIA
CREA 13849 GO

PROPRIETÁRIO:

ORGANIZAÇÃO DAS
VOLUNTÁRIAS DE GOIÁS

Av. T-14, 249 - St. Bueno,
Goiânia - GO, 74230-130

DETALHAMENTO

**Z-DECORAÇÃO- GOIÂNIA
ARENA**

ETAPA DE PROJETO:

PROJETO EXECUTIVO

DATA: junho 30, 2025


REPRESENTAÇÃO TÉCNICA:
ISABELLY FERREIRA LACERDA
BRENDA DE SOUZA GONÇALVES
MATHEUS ANDRÉ GOMES MOTA

***CONFERIR MEDIDAS
NO LOCAL**

**OBSERVAÇÃO: VER
NOTAS TÉCNICAS AO
FINAL DO
DOCUMENTO PARA
EXECUÇÃO DAS
PEÇAS E
ESTRUTURAS
DETALHADAS**

PRANCHA:

50

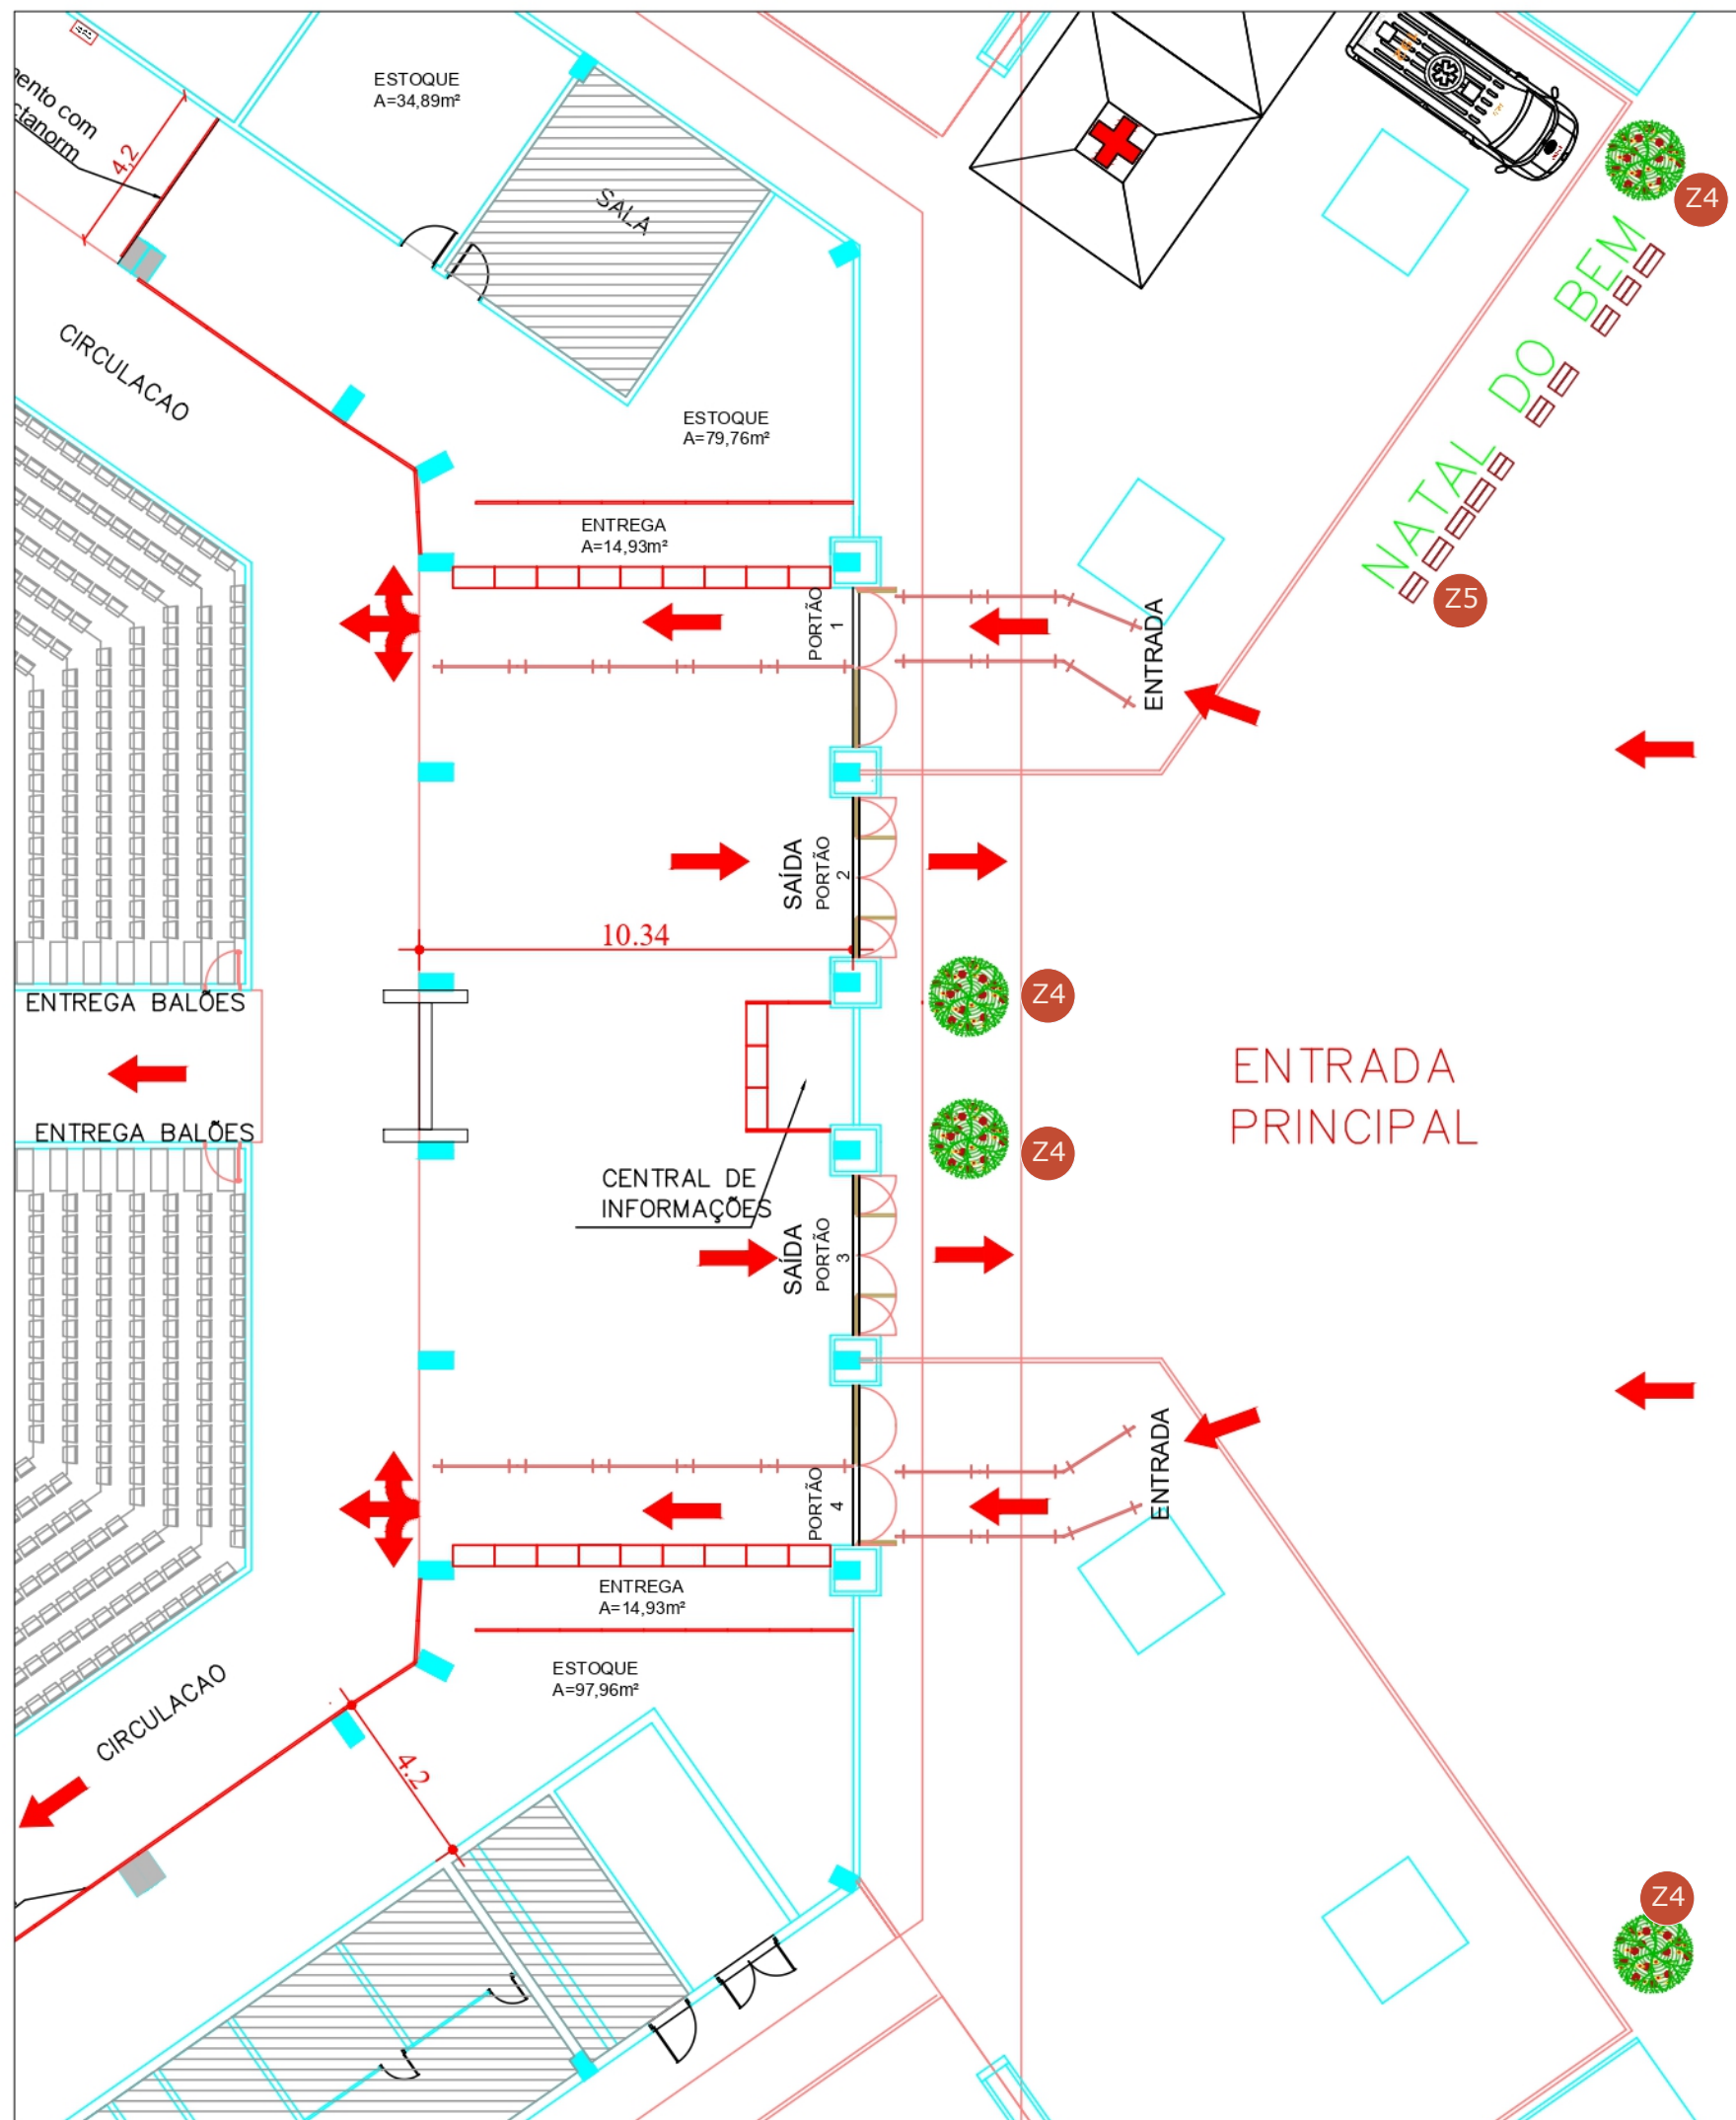

Z4

ÁRVORE 4m

obs: As peças serão removidas do CCON e instaladas no Goiânia Arena para o evento

- Árvores em festão na cor verde.
- Preenchimento da árvore com bolas vermelhas, brilhantes, foscas e veludo com diâmetro entre 8-15cm e espaçadas a cada 10cm dimensões variadas.
- Cordão de led na cor branco quente.
- Anexar contrapeso compatível com o formato do elemento;

Transportar 10 unidades
(1 Unidade- Palco
4 Unidades- Entrada
5 Unidades sob demanda)

VISTA FRONTAL
Esc.: 1/35



Z5

3 PEÇAS DE COMPOSIÇÃO SERÃO REMOVIDAS DO CCON E TRANSPORTADAS PARA INSTALAÇÃO NO GOIÂNIA ARENA PARA O EVENTO DEVENDO RETORNAR AO CCON APÓS DESMONTAGEM. (PEÇAS A DECIDIR)



ARQUITETA:

GISELLE MOTTA DE PAULA
CAU A76832-4

RESPONSÁVEL TÉCNICO:

ELISEU SILVA GARCIA
CREA 13849 GO

PROPRIETÁRIO:

ORGANIZAÇÃO DAS
VOLUNTÁRIAS DE GOIÁS

Av. T-14, 249 - St. Bueno,
Goiânia - GO, 74230-130

DETALHAMENTO

**Z-DECORAÇÃO- GOIÂNIA
ARENA**

ETAPA DE PROJETO:

PROJETO EXECUTIVO

DATA: junho 30, 2025

REPRESENTAÇÃO TÉCNICA:
ISABELLY FERREIRA LACERDA
BRENDA DE SOUZA GONÇALVES
MATHEUS ANDRÉ GOMES MOTA

***CONFERIR MEDIDAS
NO LOCAL**

OBSERVAÇÃO: VER
NOTAS TÉCNICAS AO
FINAL DO
DOCUMENTO PARA
EXECUÇÃO DAS
PEÇAS E
ESTRUTURAS
DETALHADAS

PRANCHA:

51