

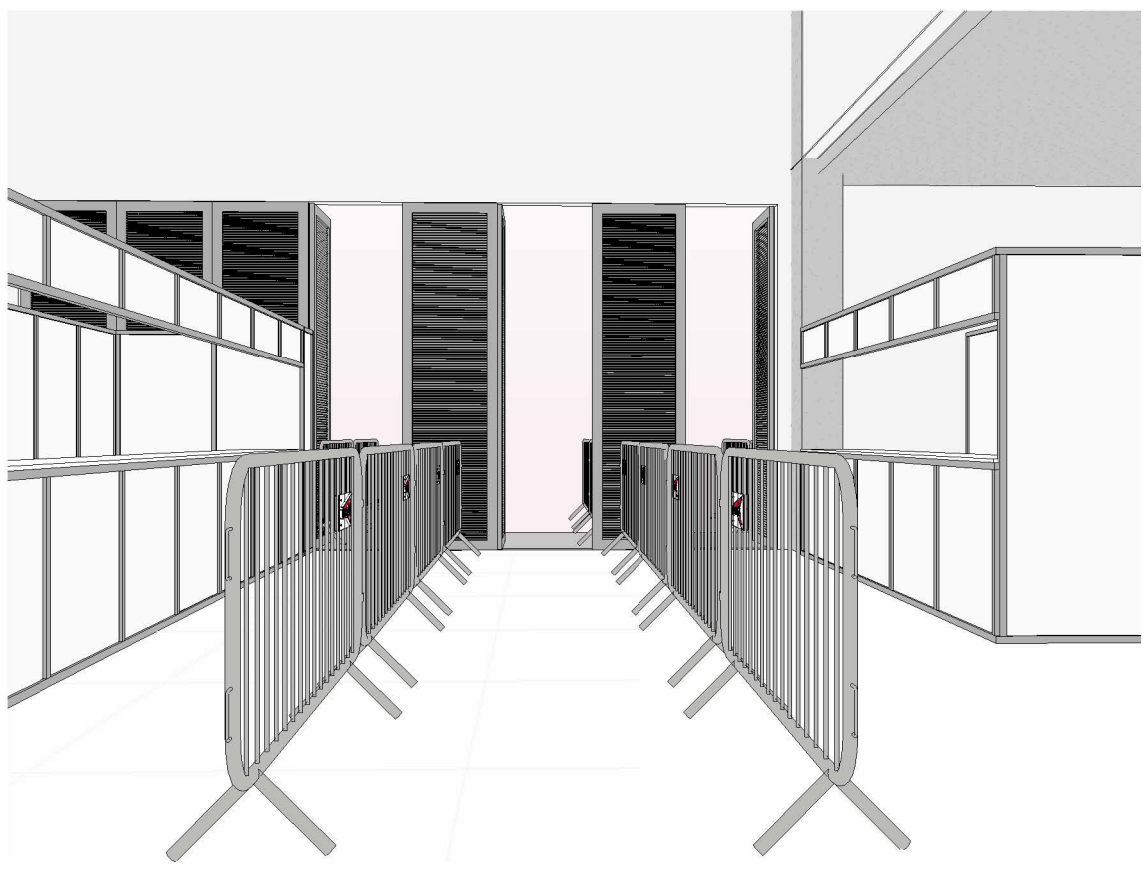
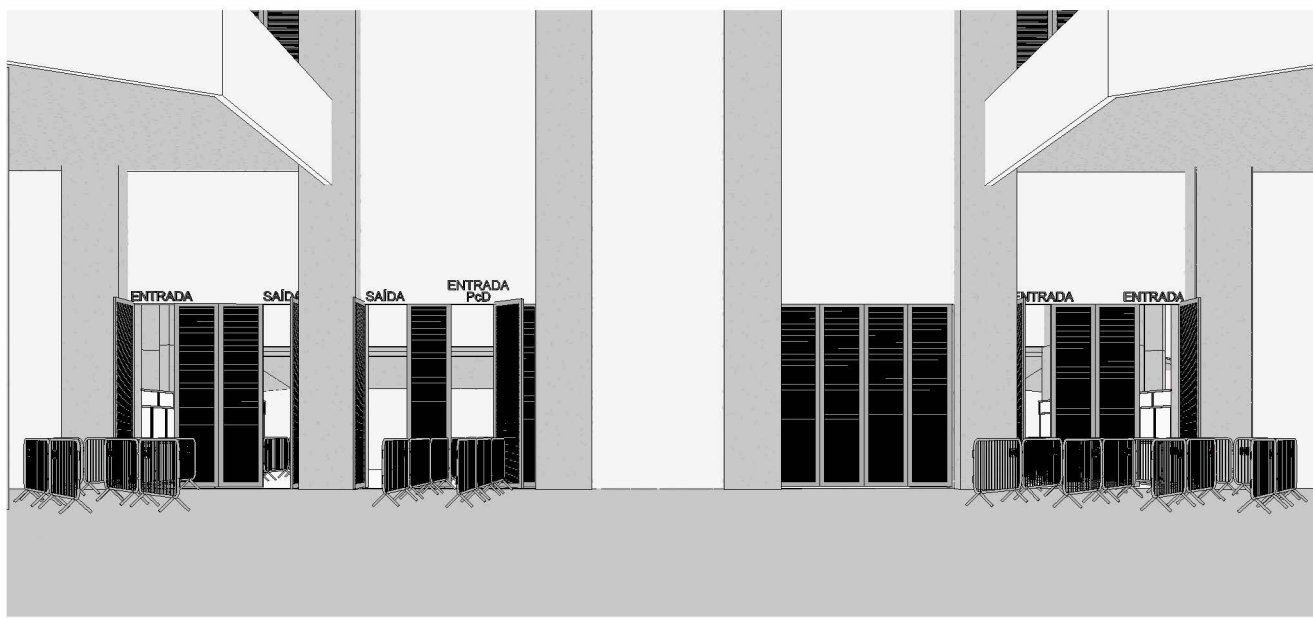


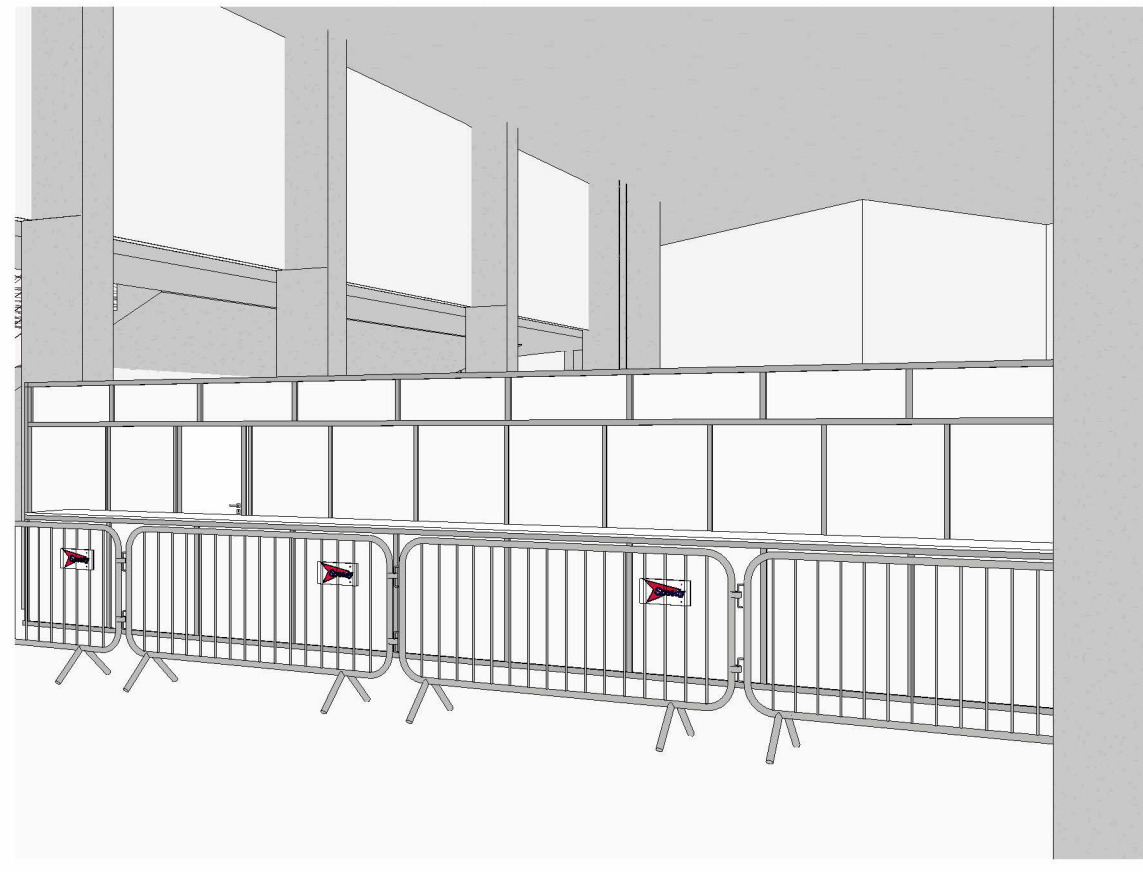

LEGENDA	
	ESTOQUE
	ENTREGA
	APOIO OVG
	CRIANÇAS PERDIDAS
	POSTO MÉDICO
	LIMPEZA
	SEGURANÇA
	ENTREGA DE LANCHES
	SERVIDORES
	APOIO VOLUNTÁRIOS E BOLSISTAS
	CAMARIM
	GOVERNADOR
	ESPAÇO AUTISTAS E FAMILIARES

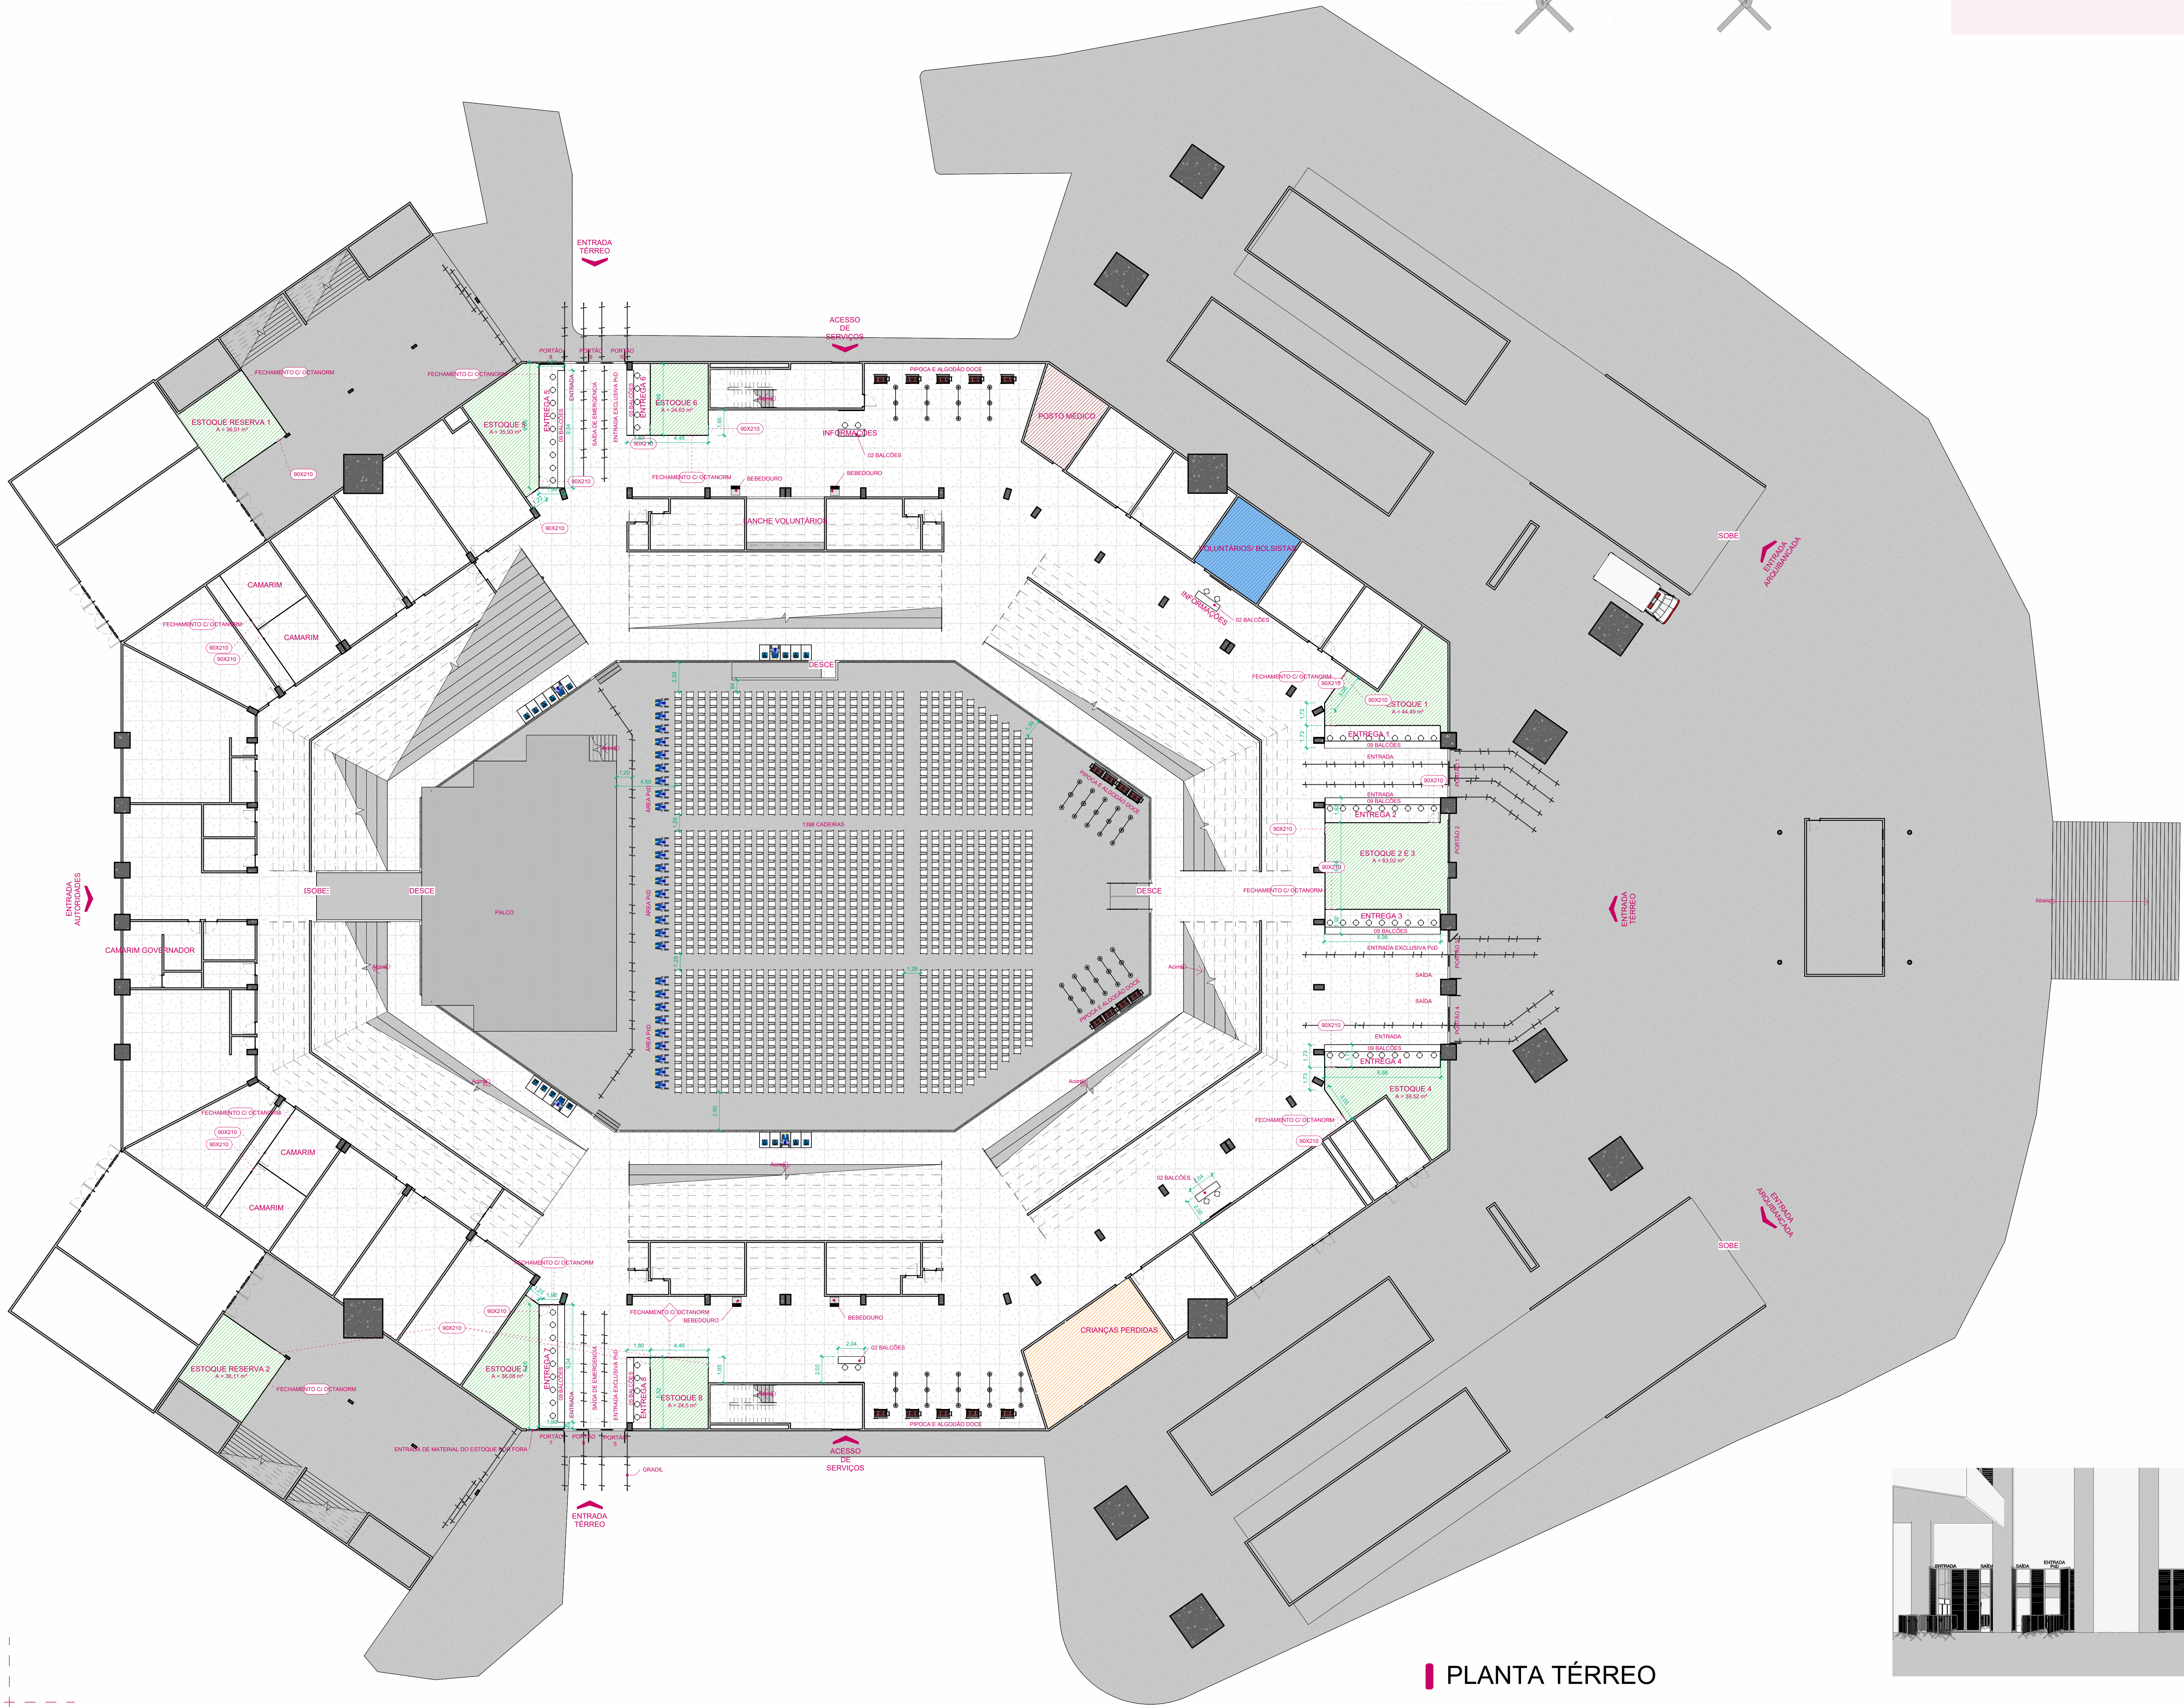

PLANTA TÉRREO

ARQUITETURA - GOIÂNIA ARENA

ENDREÇO: AV. FLÁUDIO JOSÉ BEBBA, VIA DE ACESSO ESTÁDIO, SERRA DOURADA - GOIÂNIA GO


PROPRIETÁRIO: ORGANIZAÇÃO DAS VOLUNTÁRIAS DE GOIÁS

AUTOR DO PROJETO: Elaine Freitas Gomes Castano / CAU: A224372-5

RESPONSÁVEL TÉCNICO:

LOGOTIPO DO AUTOR: DESCRIÇÃO DOS PAVIMENTOS

PAVIMENTO TERREO E SUPERIOR		FOLHA
CONTEÚDO	ÁREA DO TERRENO ORIGINAL	
PLANTA TERREO (CADENEL) - 1/50	0 m²	0.1 /9
VISTAS	ÁREA TOTAL DA CONSTRUÇÃO	
	0 m²	
	ÍNDICE DE COBERTURA DE SÓLIDOS DE	
	ÁGUA PLUVIAL	
	0.00%	
	ÍNDICE PASSEGIÍSTICO	
	0.00%	
	DATA	
	11/08/2025	
	DESIGNO	
	Autor	

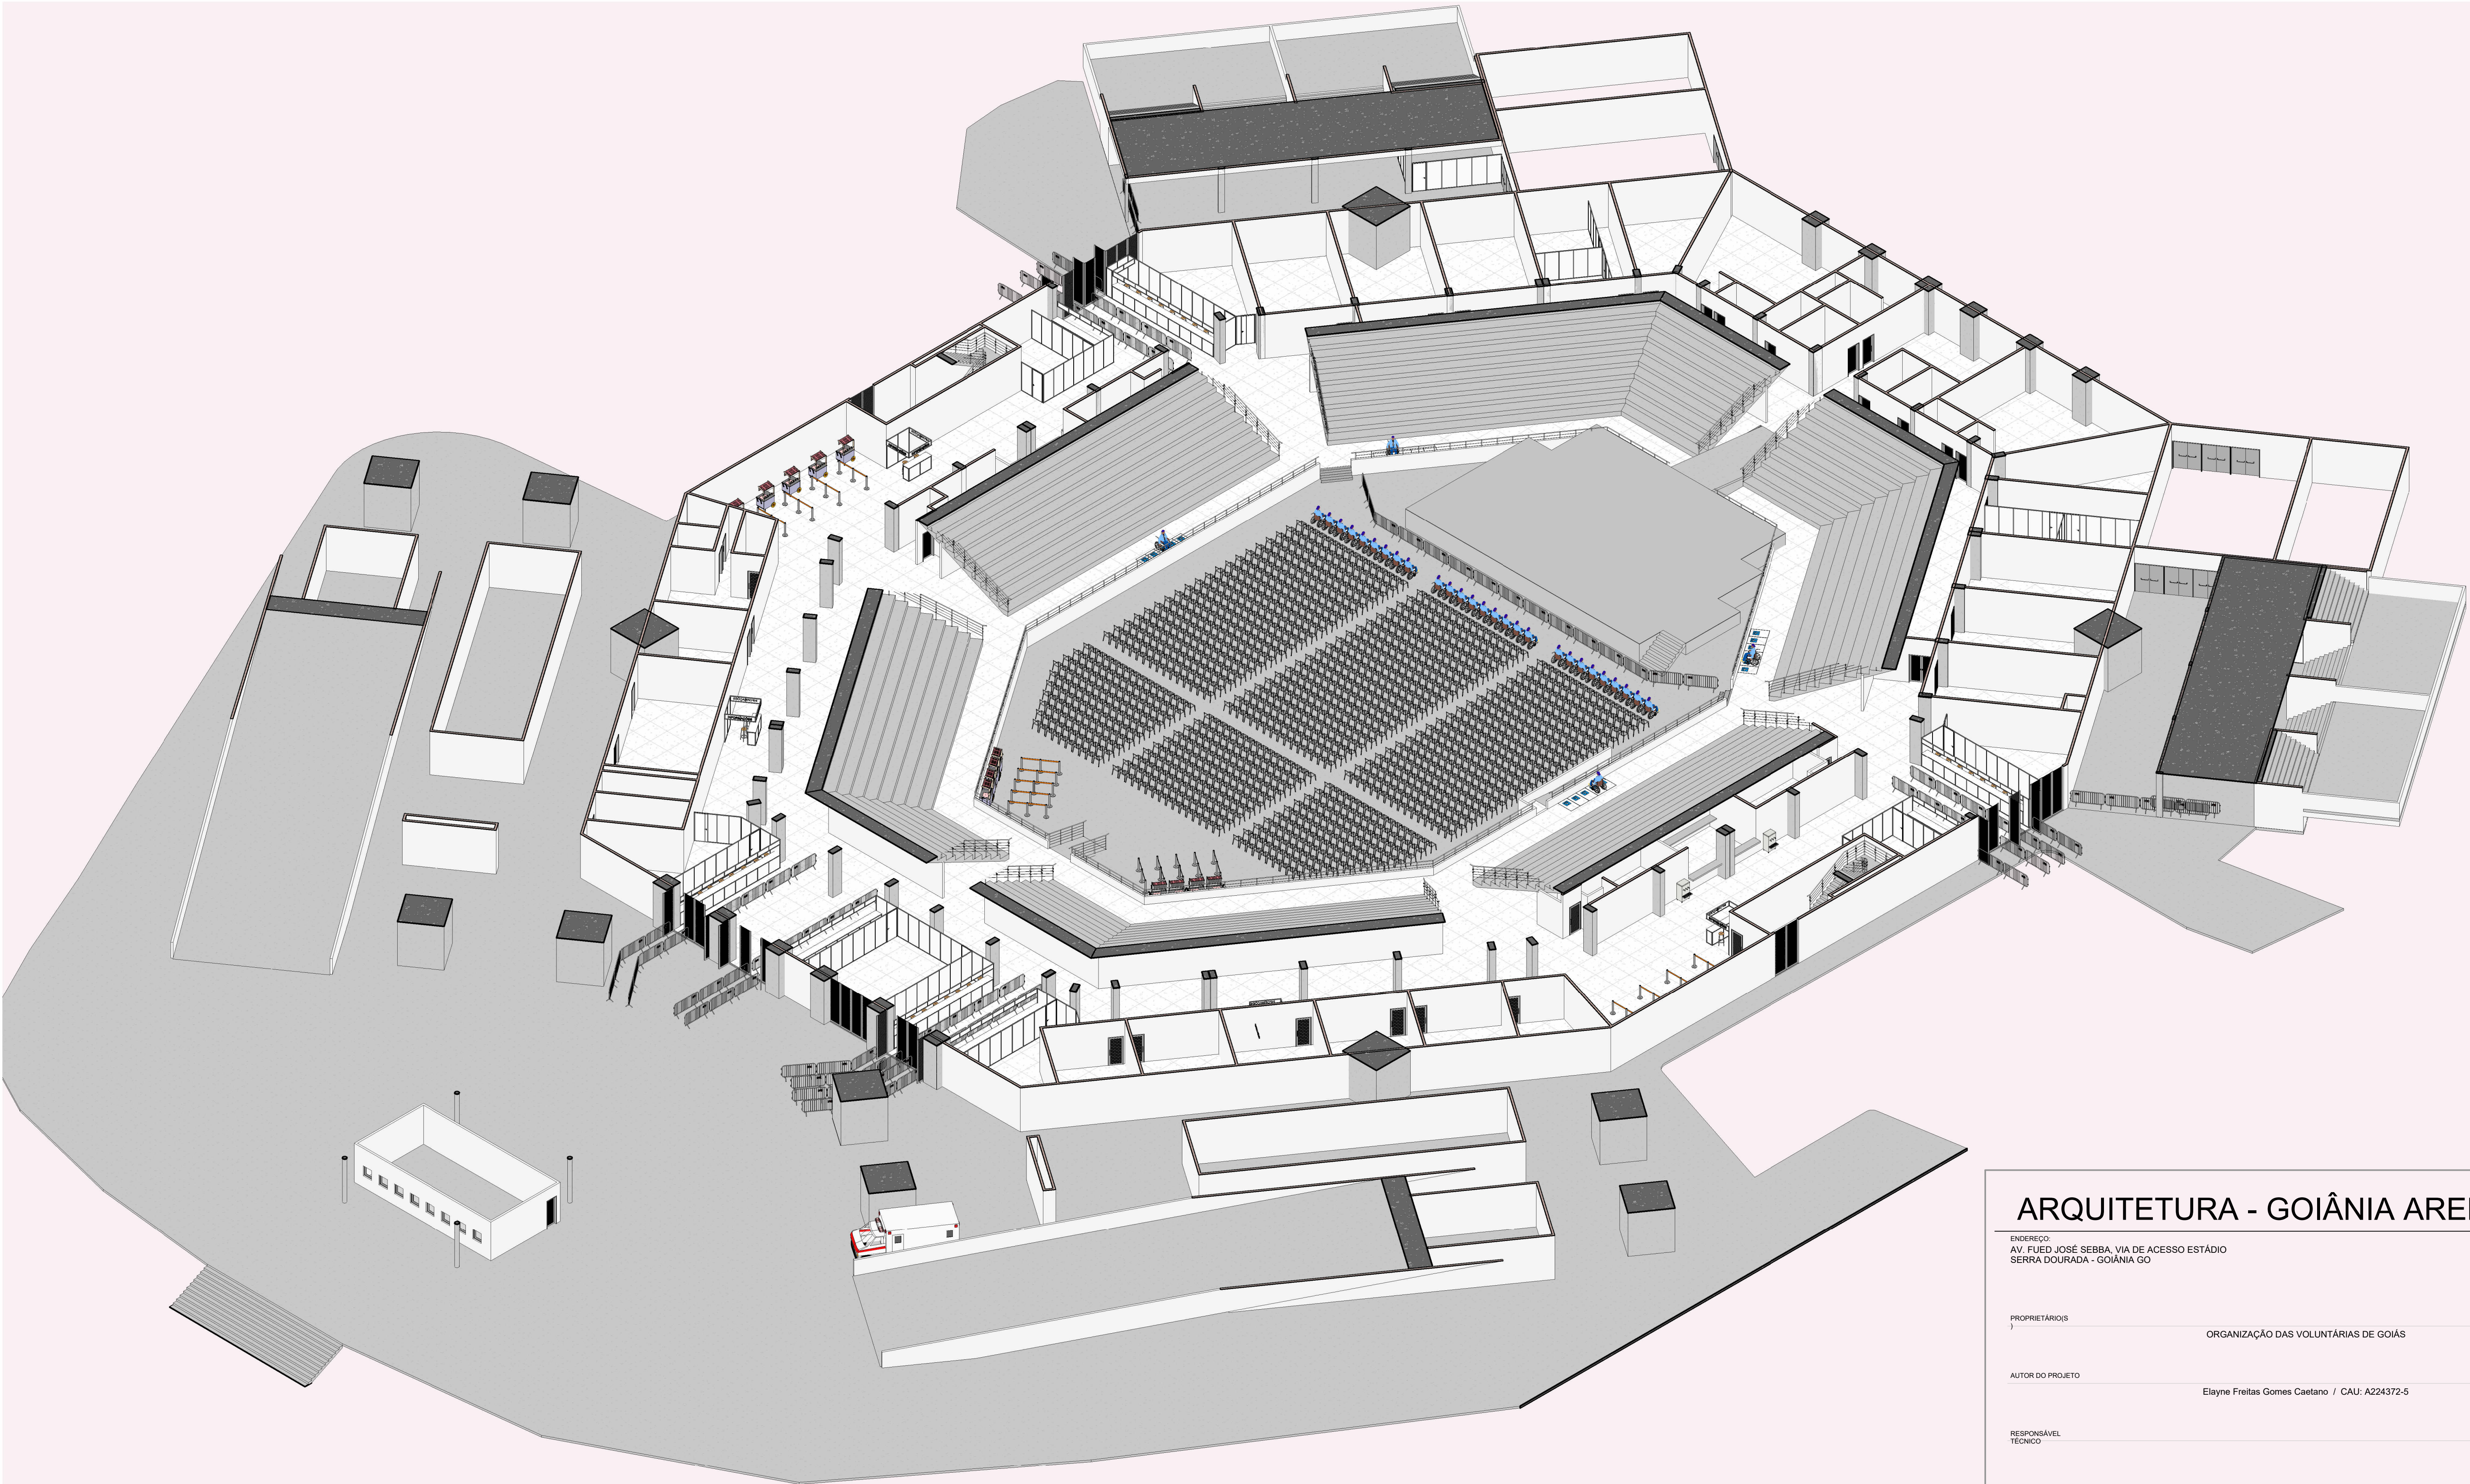

MAQUETE TÉRREO - 01

ARQUITETURA - GOIÂNIA ARENA

ENDEREÇO:
AV. FUED JOSÉ SEBBA, VIA DE ACESSO ESTÁDIO
SERRA DOURADA - GOIÂNIA GO

PROPRIETÁRIOS
ORGANIZAÇÃO DAS VOLUNTÁRIAS DE GOIÁS

AUTOR DO PROJETO
Elayne Freitas Gomes Caetano / CAU: A224372-5

RESPONSÁVEL
TÉCNICO

LOGOTIPO DO AUTOR


DESCRIÇÃO DOS PAVIMENTOS

PAVIMENTO TÉRREO E SUPERIOR

CONTEÚDO	ÁREA DO TERRENO ORIGINAL	FOLHA
MAQUETE TÉRREO	0 m²	0.2
	ÁREA TOTAL DA CONSTRUÇÃO	79
	0 m²	
	ÍNDICE CONTROLE DE CAPTAÇÃO DE	
	ÁGUA PLUVIAL	
	0,00%	
	ÍNDICE PAISAGÍSTICO	
	0,00%	
	ARQUIVO	
	<Edite a família>	



DATA
11/08/2025
DESENHO
Autor

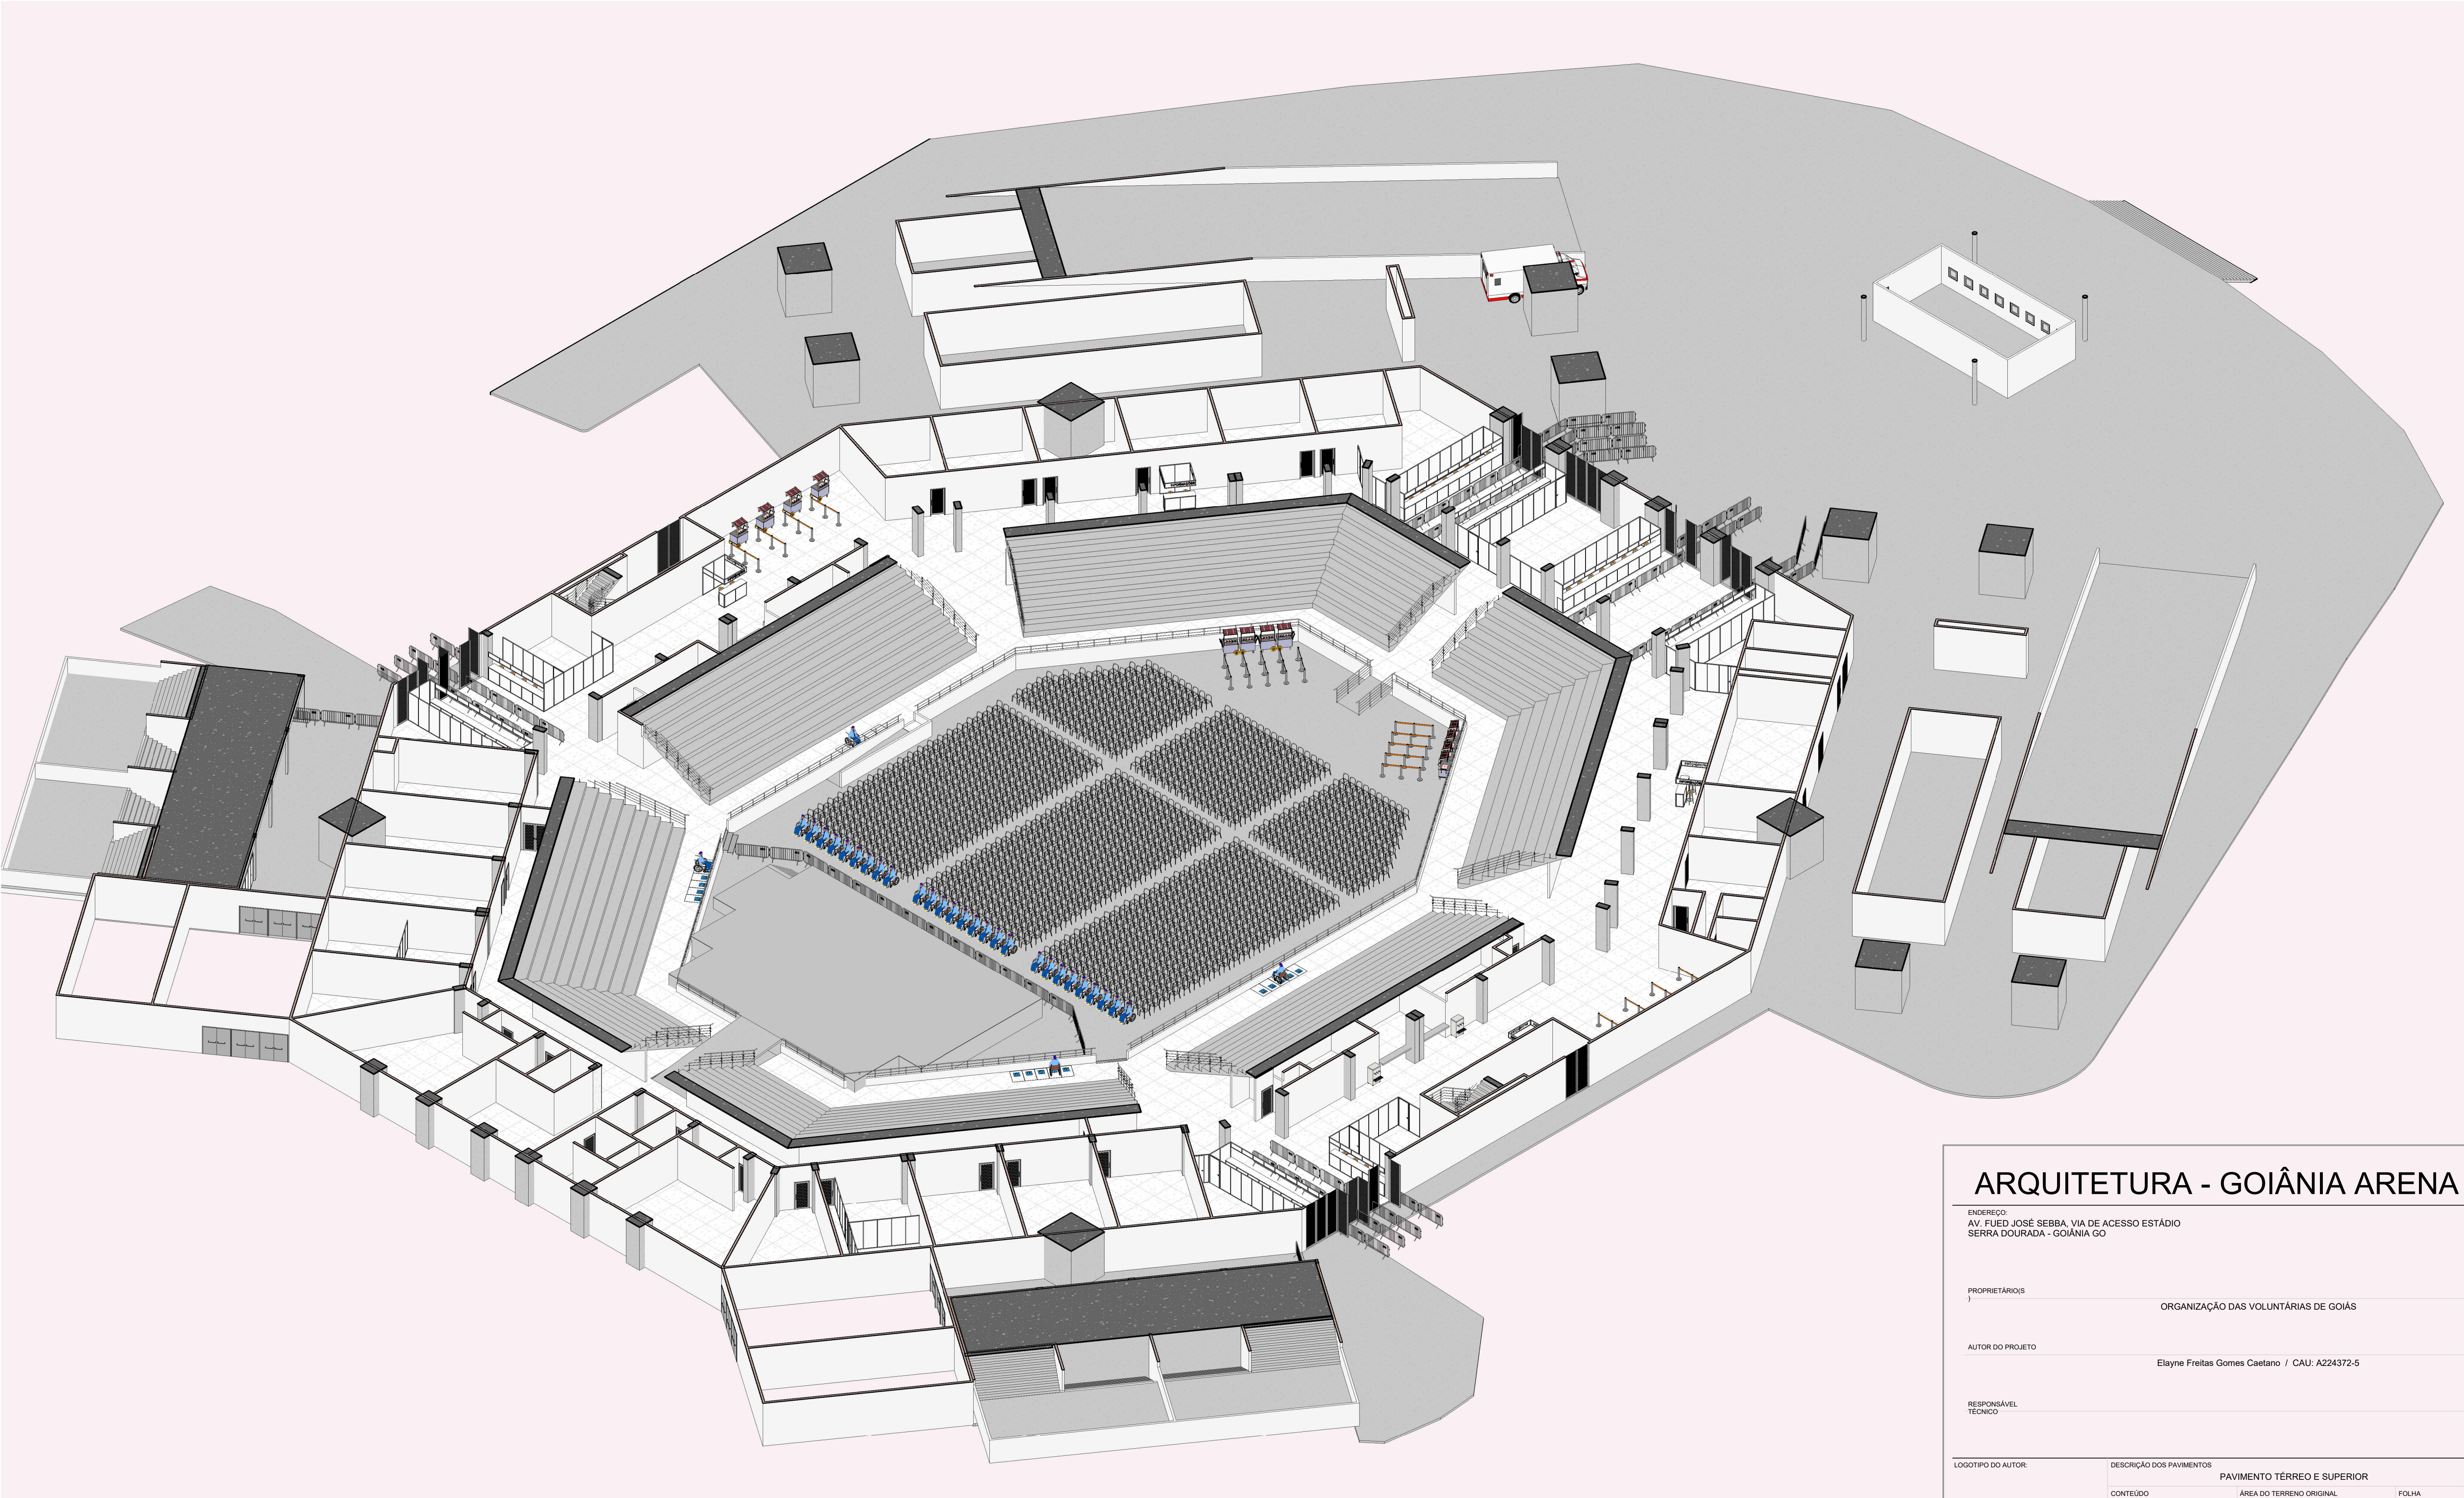

MAQUETE TÉRREO - 02

ARQUITETURA - GOIÂNIA ARENA


ENDEREÇO:
AV. FUED JOSÉ SEBBA, VIA DE ACESSO ESTÁDIO
SERRA DOURADA - GOIÂNIA GO

PROPRIETÁRIOS
ORGANIZAÇÃO DAS VOLUNTÁRIAS DE GOIÁS


AUTOR DO PROJETO
Elayne Freitas Gomes Caetano / CAU: A224372-5

RESPONSÁVEL
TÉCNICO

LOGOTIPO DO AUTOR	DESCRIÇÃO DOS PAVIMENTOS		
	PAVIMENTO TÉRREO E SUPERIOR		
	CONTEÚDO	ÁREA DO TERRENO ORIGINAL	FOLHA
	MAQUETE TÉRREO	0 m²	0.3 /s
		ÁREA TOTAL DA CONSTRUÇÃO	
		0 m²	
		ÍNDICE CONTROLE DE CAPTAÇÃO DE ÁGUA PLUVIAL	
		0.00%	
	ÍNDICE PAISAGÍSTICO		DATA
	0.00%	11/08/2025	
ARQUIVO	<Edite a família>	DESENHO	
		Autor	

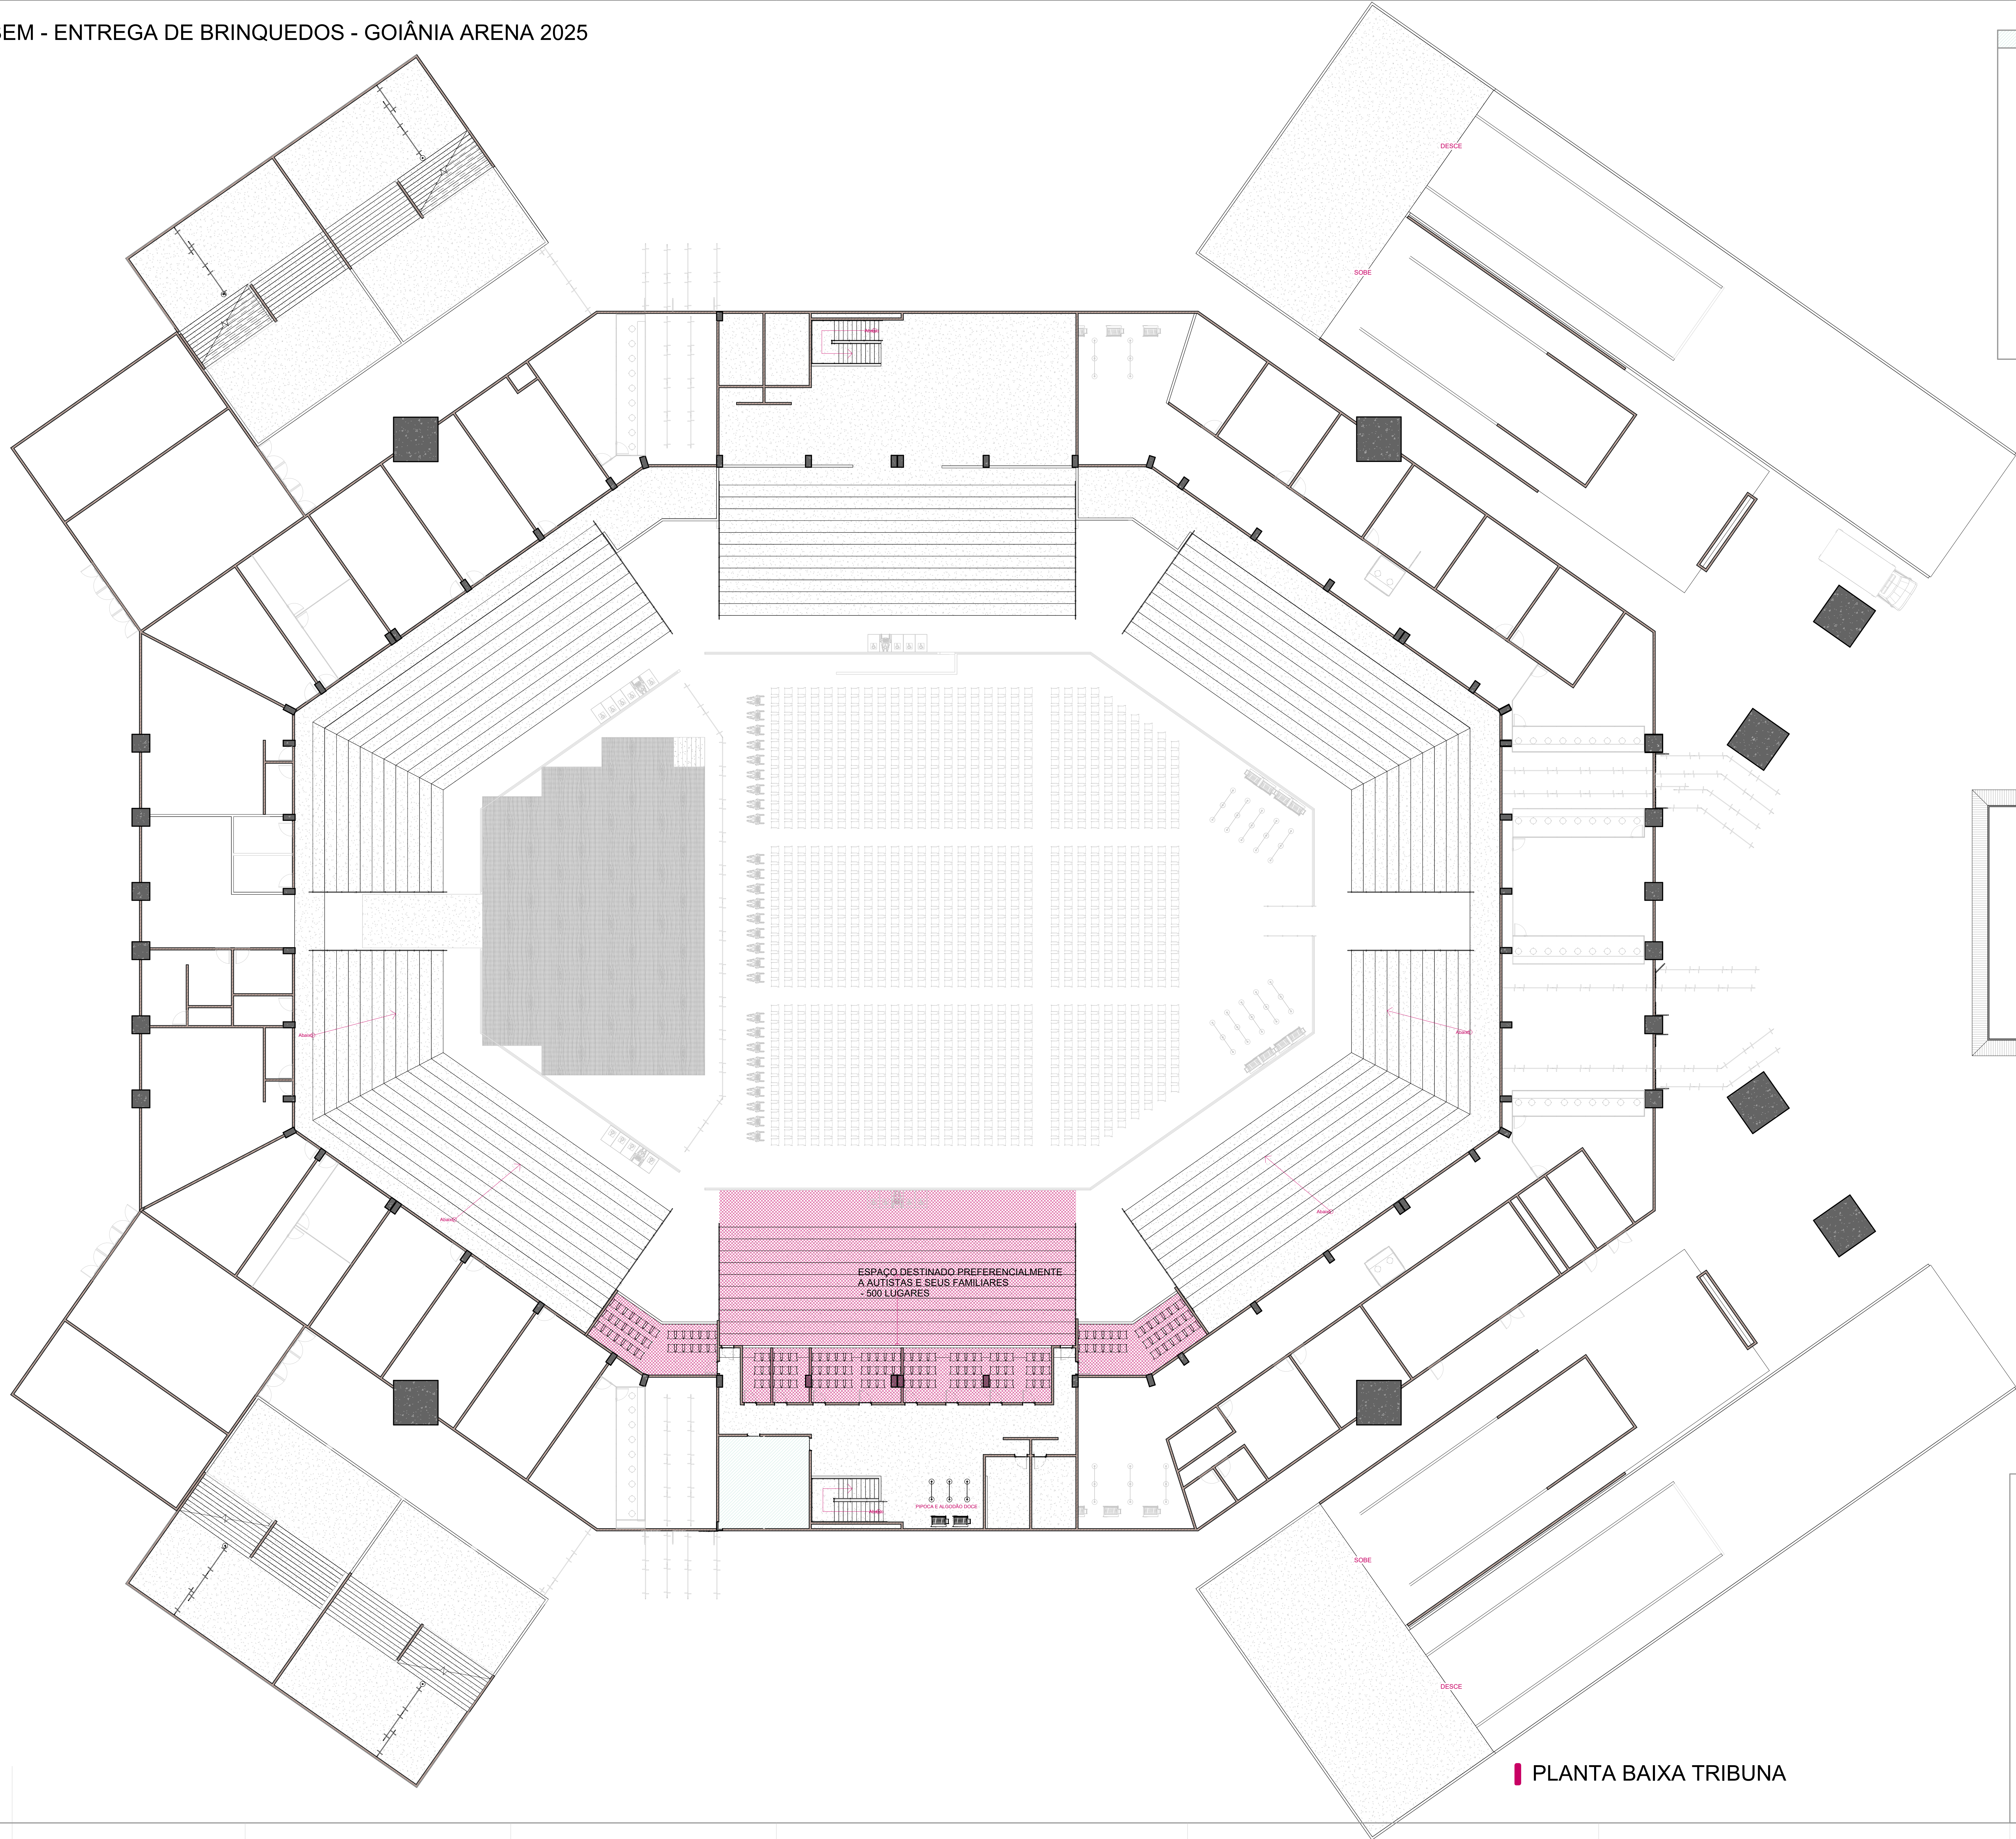

LEGENDA	
	ESTOQUE
	ENTREGA
	APOIO OVG
	CRIANÇAS PERDIDAS
	POSTO MÉDICO
	LIMPEZA
	SEGURANÇA
	ENTREGA DE LANCHES
	SERVIDORES
	APOIO VOLUNTÁRIOS E BOLSISTAS
	CAMARIM
	GOVERNADOR
	ESPAÇO AUTISTAS E FAMILIARES

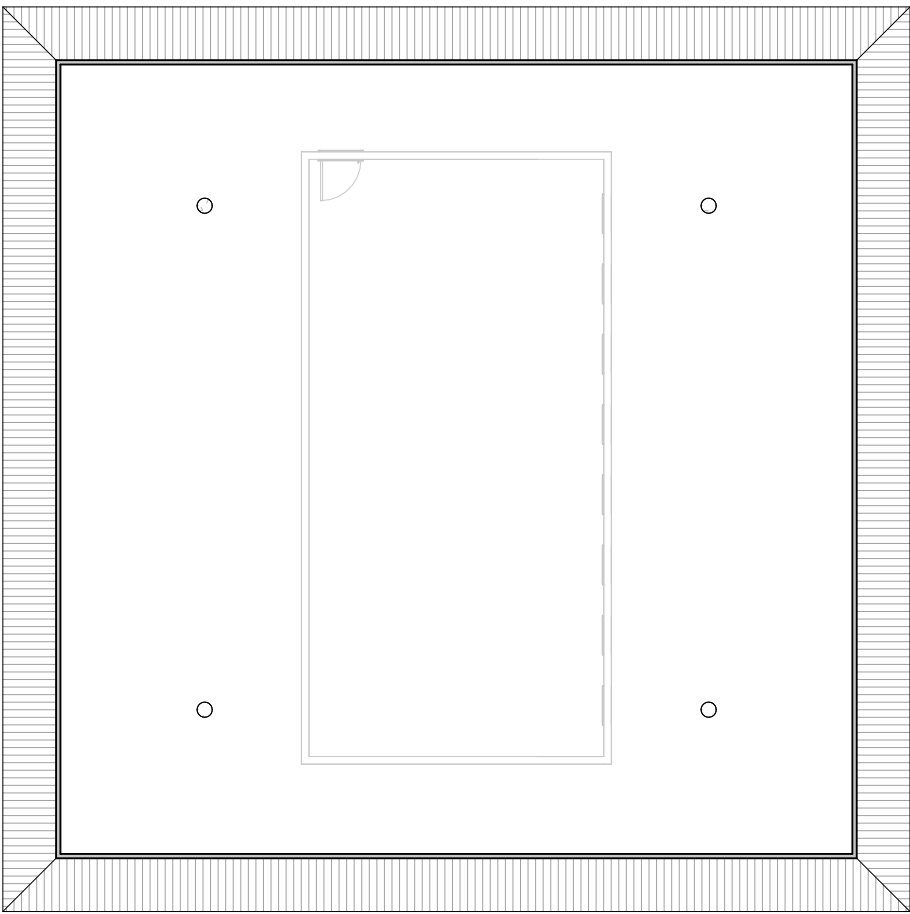

PLANTA BAIXA TRIBUNA

ARQUITETURA - GOIÂNIA ARENA


ENDEREÇO
AV. FLAUR JOSÉ BEBBA, VIA DE ACESSO ESTÁDIO
SERRA DOURADA - GOIÂNIA GO

PROPRIETÁRIO
ORGANIZAÇÃO DAS VOLUNTÁRIAS DE GOIÁS

AUTOR DO PROJETO
Elayne Freitas Gomes Castano / CAU: A224372-5

RESPONSÁVEL TÉCNICO

LOGOTIPO DO AUTOR	DESCRIÇÃO DOS PAVIMENTOS	PAVIMENTO TERREO E SUPERIOR		
	CONTEÚDO	ÁREA DO TERRENO ORIGINAL	0 m²	FOLHA
	PLANTA BAIXA TRIBUNA - 1/100	ÁREA TOTAL DA CONSTRUÇÃO	0 m²	0.4 / 9
		ÍNDICE CONTROLE DE CAPTAÇÃO DE ÁGUA PLUVIAL	0.00%	
		ÍNDICE PASSEGIÍSTICO	0.00%	
		ÍNDICE PASSEGIÍSTICO	0.00%	
		ARQUIVO	<Edite a família>	
			DATA	11/08/2025
		DESENHO	Autor	

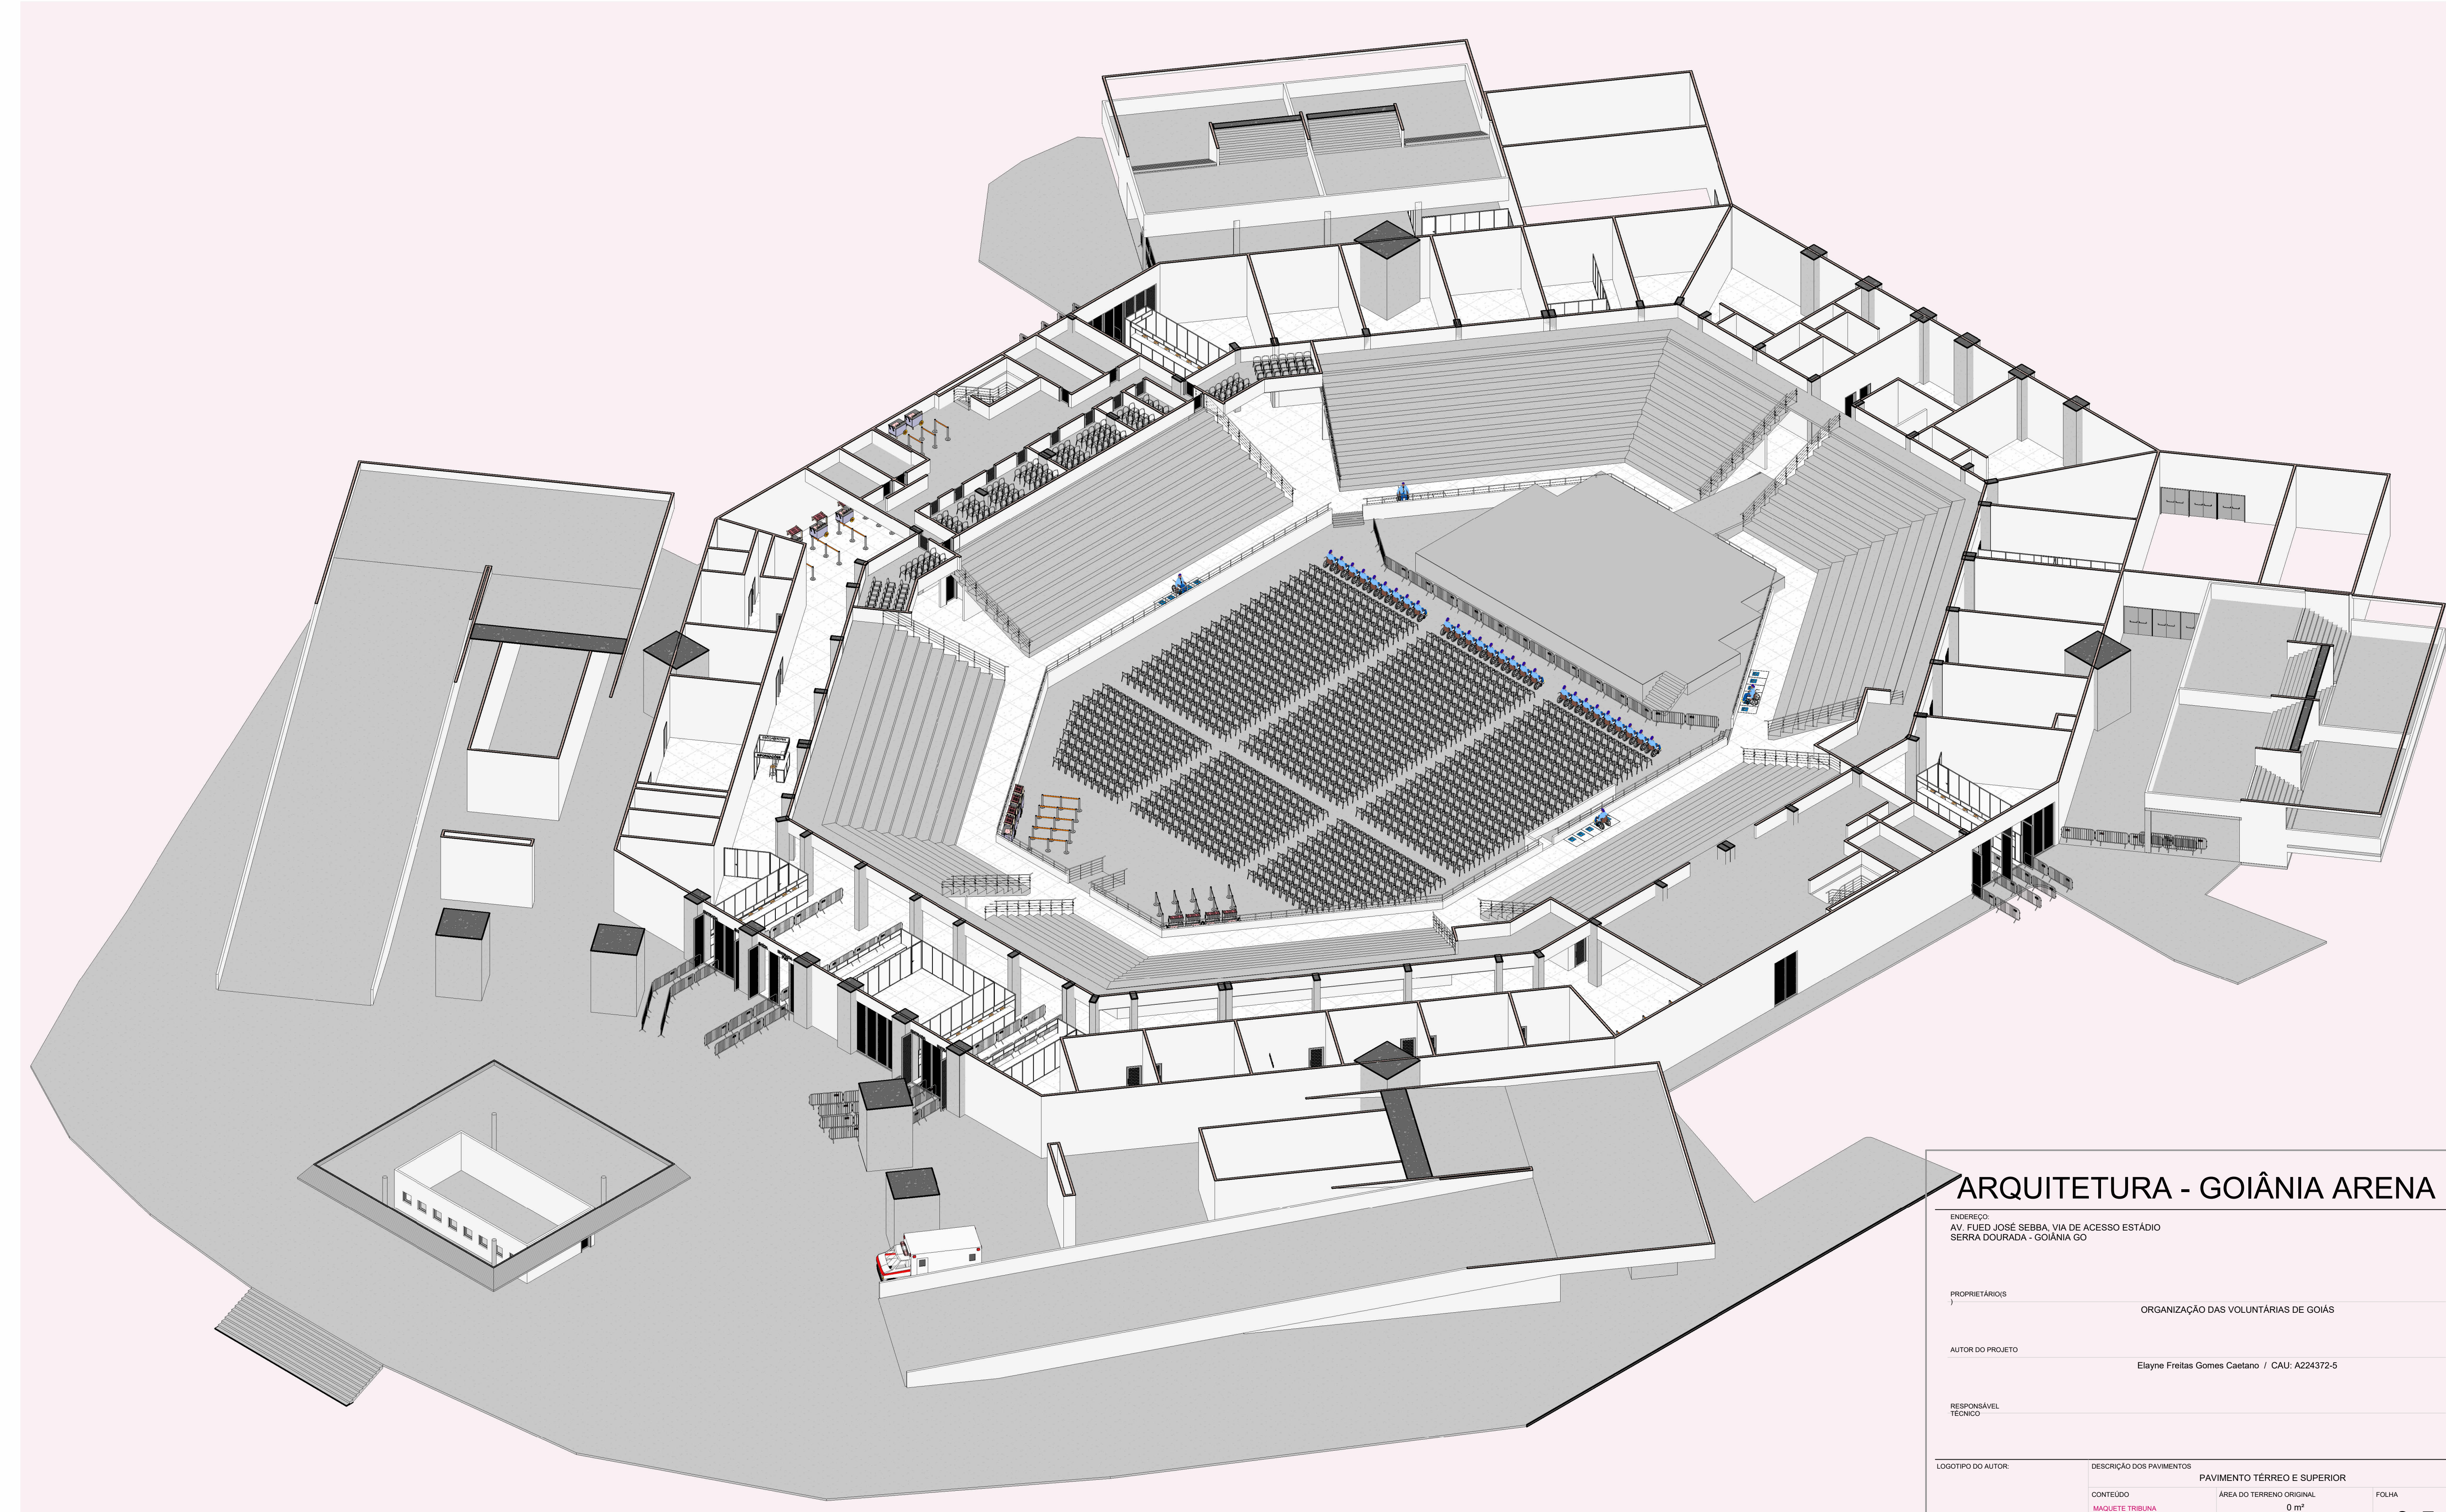

MAQUETE TRIBUNA

ARQUITETURA - GOIÂNIA ARENA



ENDEREÇO:
AV. FUED JOSÉ SEBBA, VIA DE ACESSO ESTÁDIO
SERRA DOURADA - GOIÂNIA GO

PROPRIETÁRIOS
J ORGANIZAÇÃO DAS VOLUNTÁRIAS DE GOIÁS



AUTOR DO PROJETO
Elayne Freitas Gomes Caetano / CAU: A224372-5

RESPONSÁVEL
TÉCNICO

LOGOTIPO DO AUTOR	DESCRIÇÃO DOS PAVIMENTOS		FOLHA
	CONTEÚDO	PAVIMENTO TÉRREO E SUPERIOR	
	MAQUETE TRIBUNA	ÁREA DO TERRENO ORIGINAL 0 m²	0.5 /9
		ÁREA TOTAL DA CONSTRUÇÃO 0 m²	
		ÍNDICE CONTROLE DE CAPTAÇÃO DE ÁGUA PLUVIAL 0,00%	
		ÍNDICE PAISAGÍSTICO 0,00%	DATA 11/08/2025
		ARQUIVO	DESENHO Autor
		<Edite a família>	

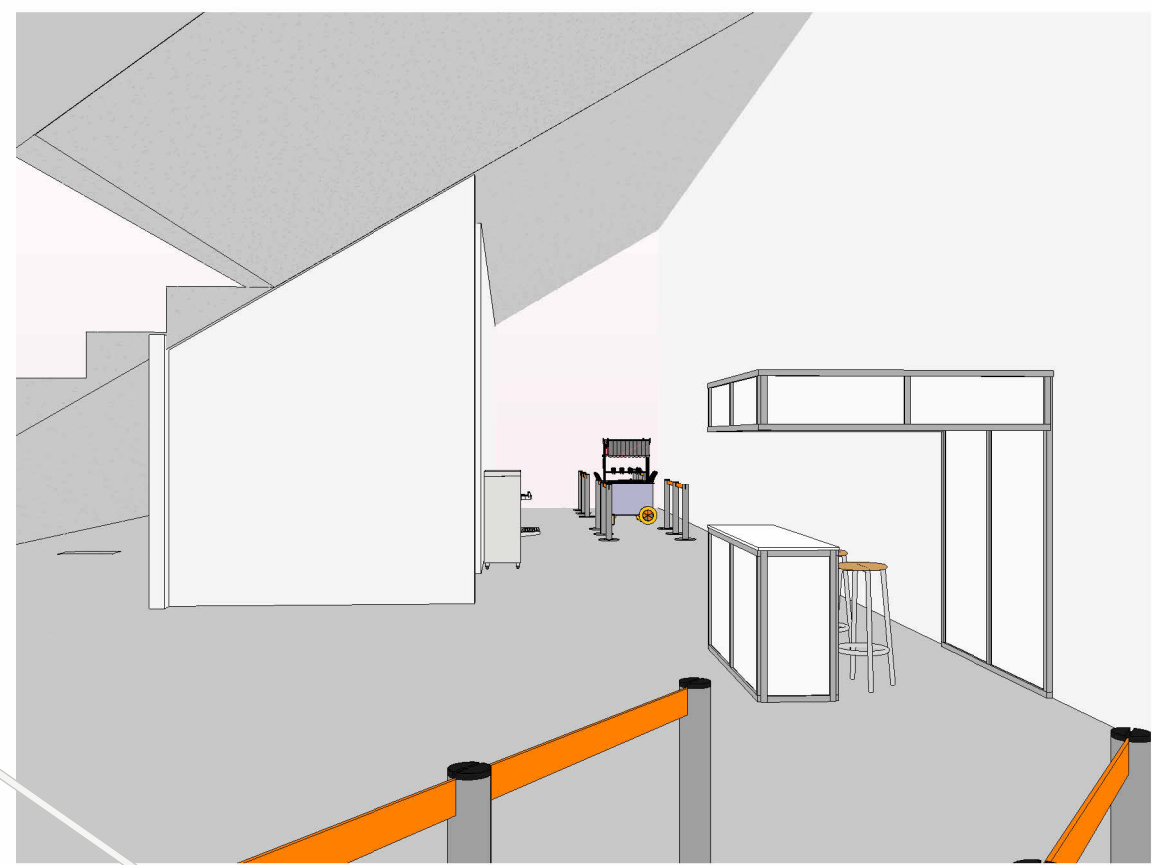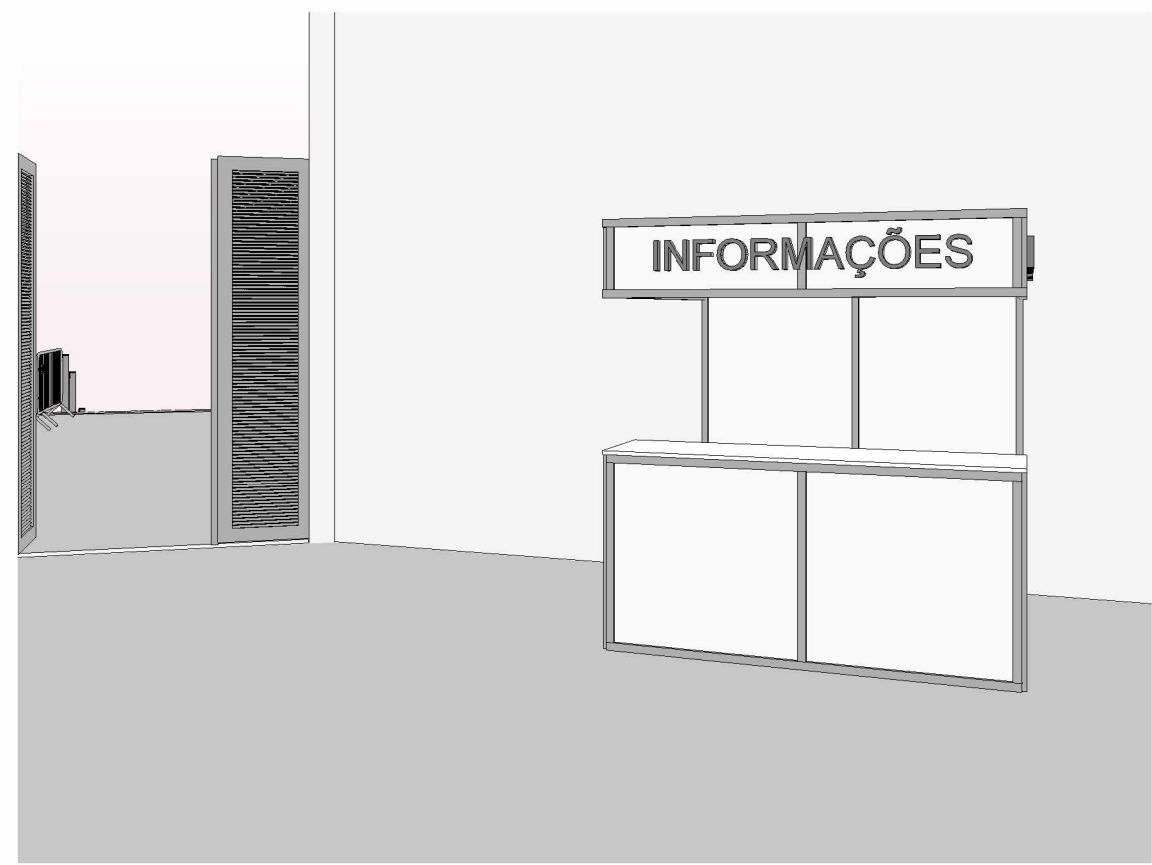

LEGENDA	
	ESTOQUE
	ENTREGA
	APOIO OVIG
	CRIANÇAS PERDIDAS
	POSTO MÉDICO
	LIMPEZA
	SEGURANÇA
	ENTREGA DE LANCHES
	SERVIDORES
	APOIO VOLUNTÁRIOS E BOLSISTAS
	CAMARIM
	GOVERNADOR
	ESPAÇO AUTISTAS E FAMILIARES

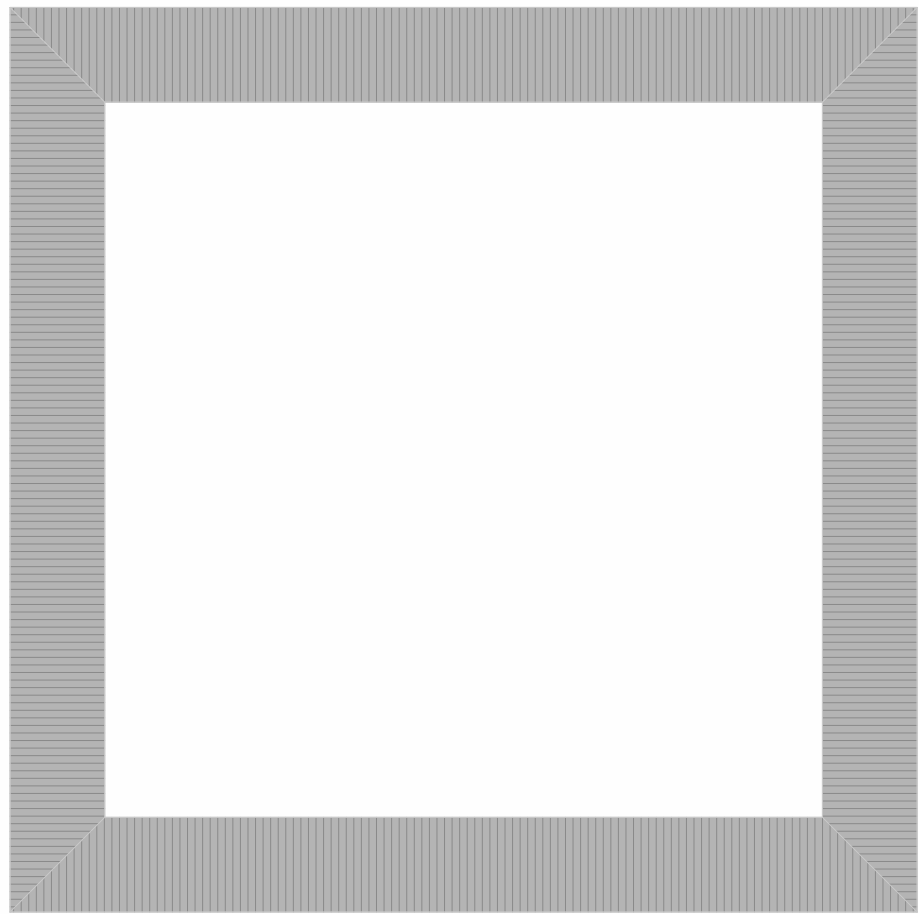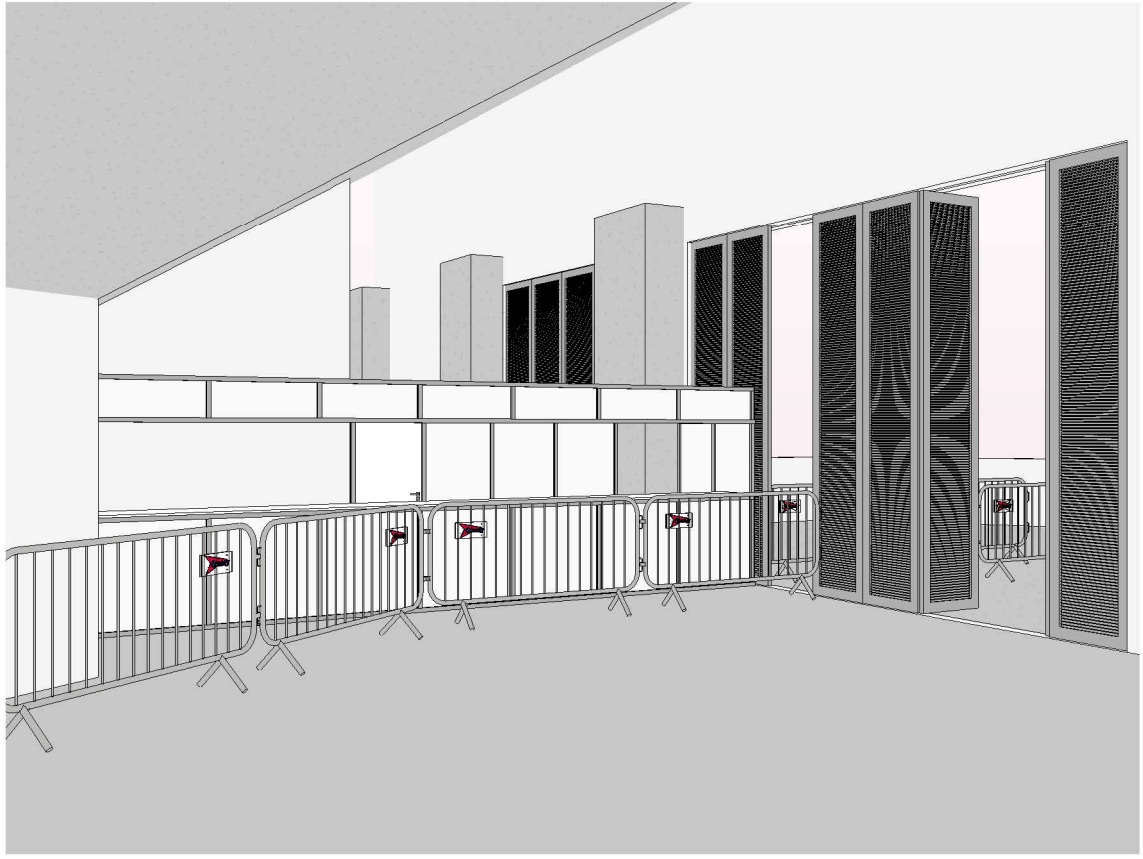

1 ARQUIBANCADA (N.A.)
ESCALA: 1:150


ARQUITETURA - GOIÂNIA ARENA


ENDEREÇO
AV. FLÁUDIO JOSÉ BEBBA, VIA DE ACESSO ESTÁDIO
SERRA DOURADA - GOIÂNIA GO

PROPRIETÁRIO
ORGANIZAÇÃO DAS VOLUNTARIAS DE GOIÁS

AUTOR DO PROJETO
Elayne Freitas Gomes Castano / CAU: A224372-5

RESPONSÁVEL
TÉCNICO

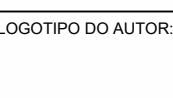LOGOTIPO DO AUTOR	DESCRIÇÃO DOS PAVIMENTOS		
	PAVIMENTO TERREO E SUPERIOR		
	CONTEÚDO	ÁREA DO TERRENO ORIGINAL	FOLHA
		0 m²	
	PLANTA SUPERIOR ARQUIBANCADA	ÁREA TOTAL DA CONSTRUÇÃO	0.6 /
		0 m²	
	VISTAS	ÍNDICE CONTROLE DE CAPTAÇÃO DE ÁGUA PLUVIAL	
		0.00%	
		ÍNDICE PARASISTICO	
	0.00%	DATA	
	ARQUIVO	11/08/2025	
	<Edite a família>		
	DESENHO		
	Autor		

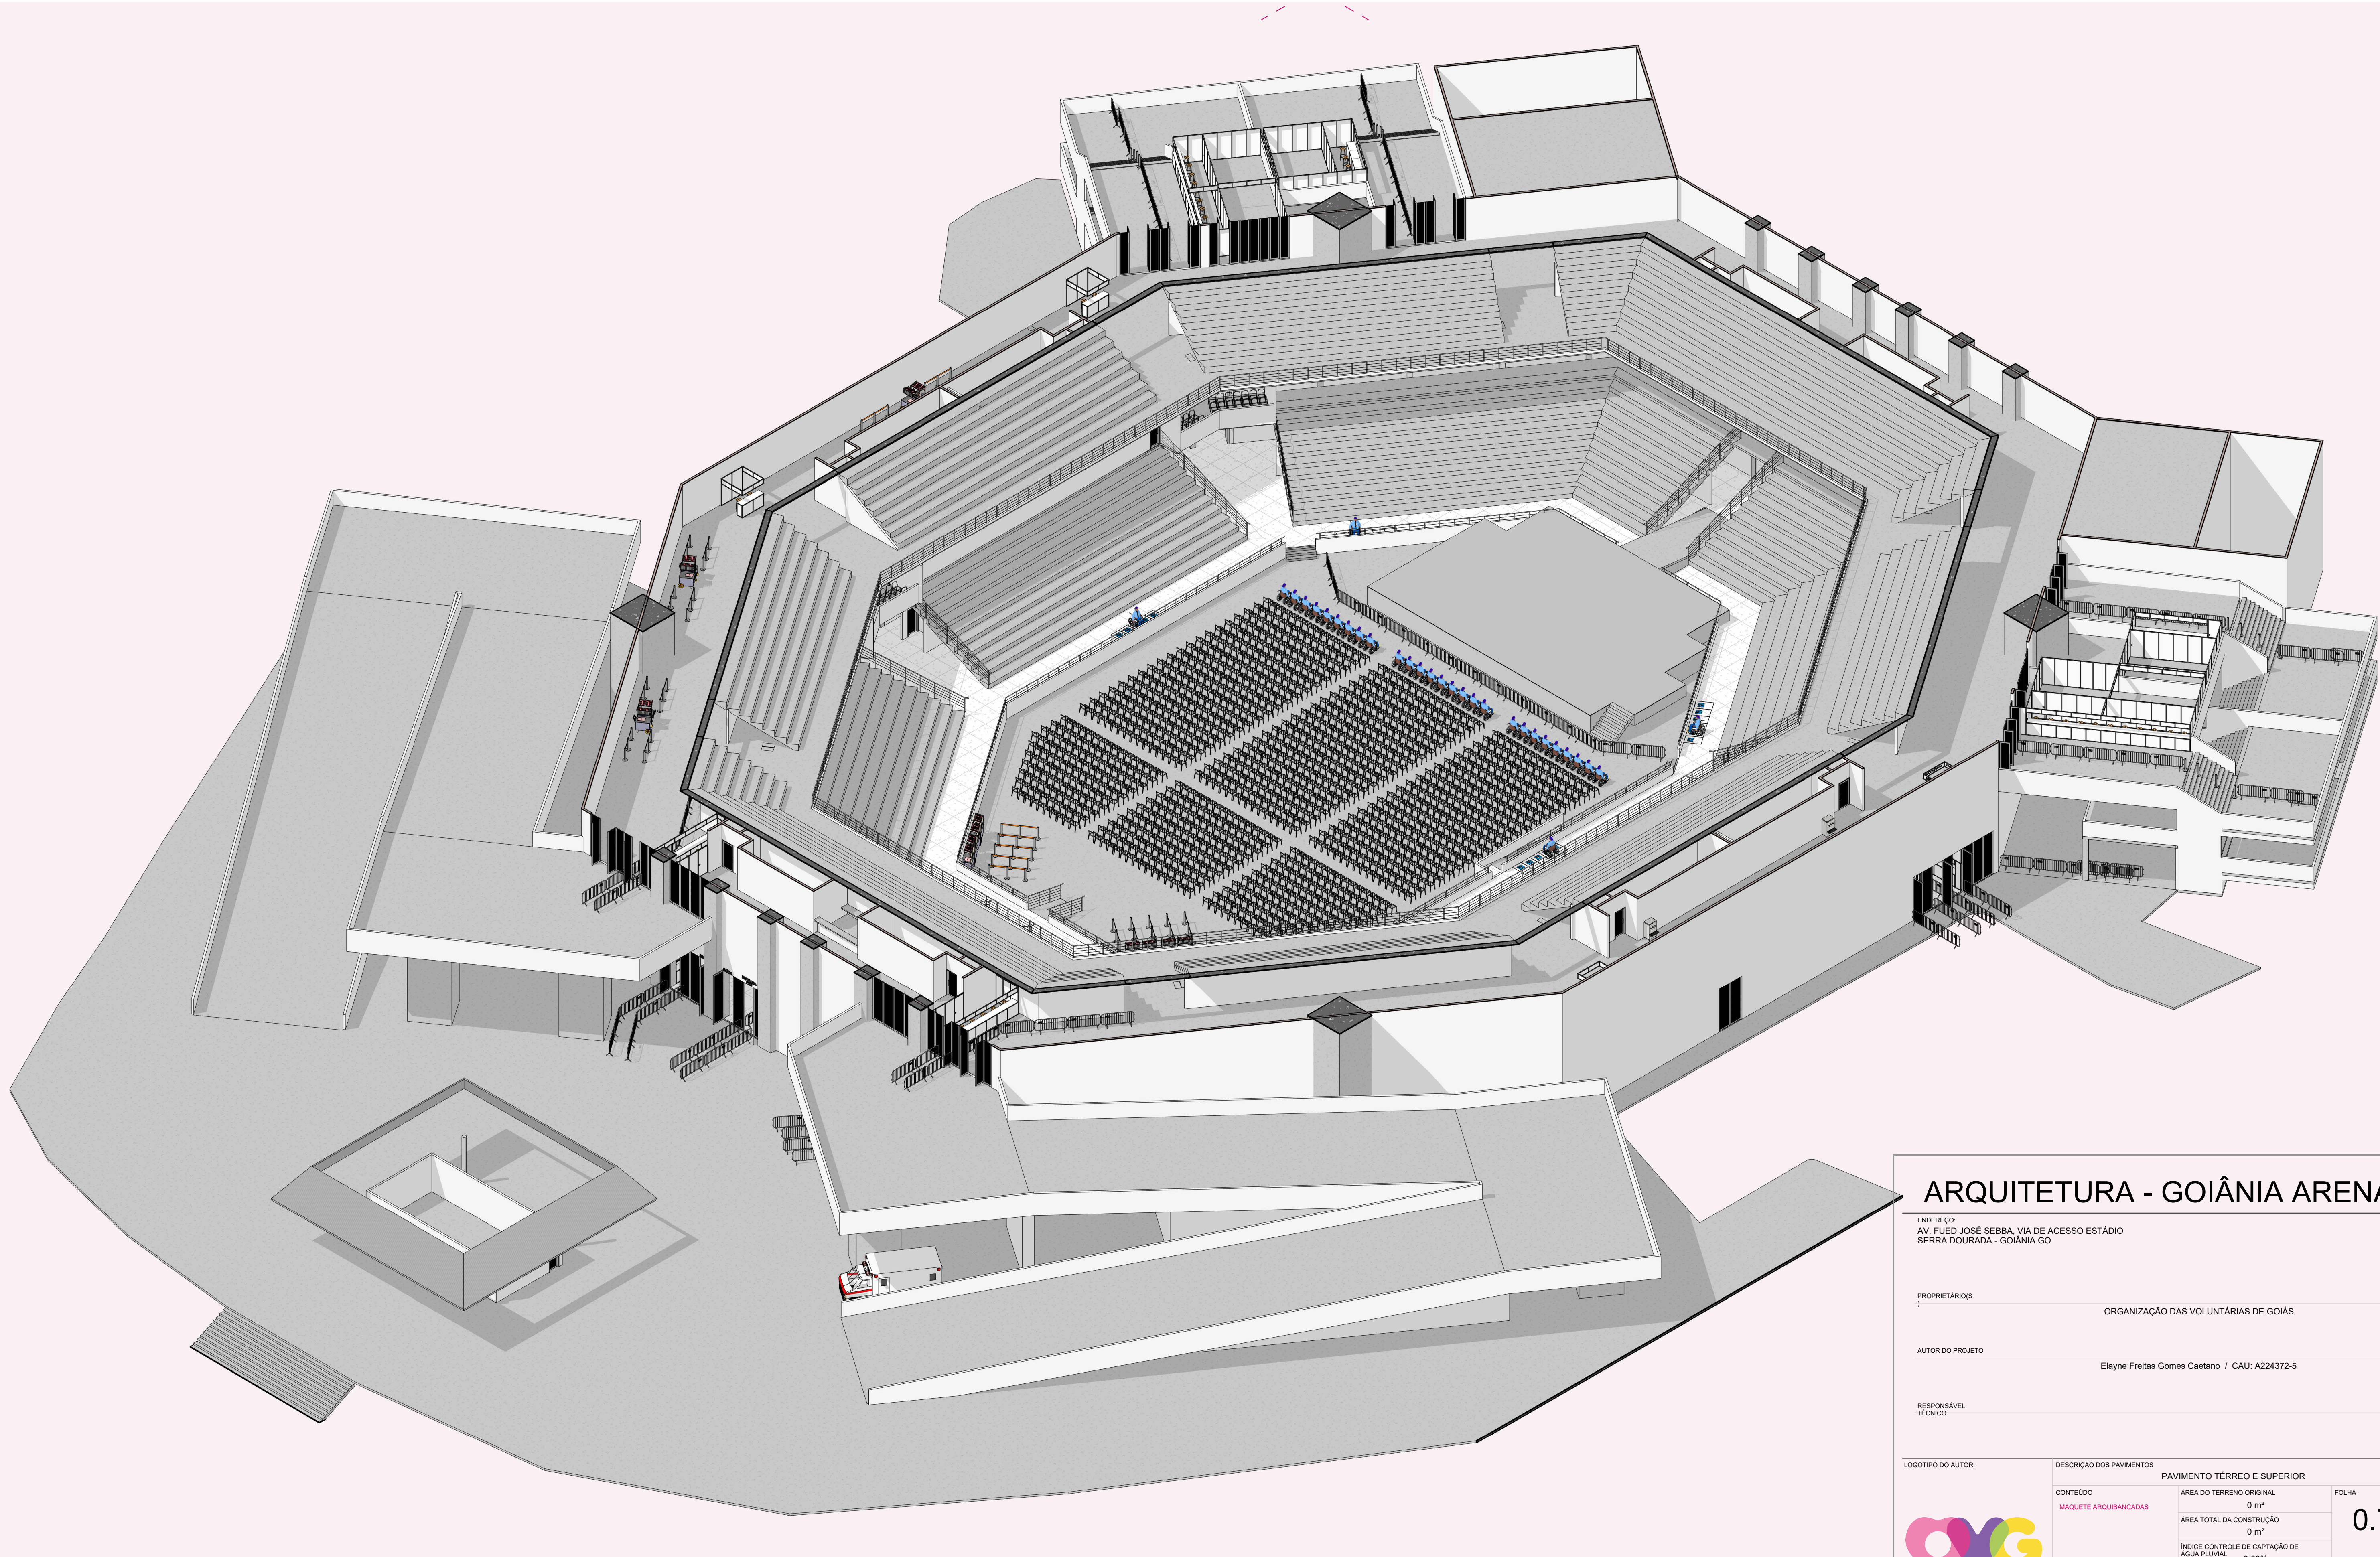

ARQUITETURA - GOIÂNIA ARENA

ENDEREÇO:
AV. FUED JOSÉ SEBBA, VIA DE ACESSO ESTÁDIO
SERRA DOURADA - GOIÂNIA GO

PROPRIETÁRIOS
ORGANIZAÇÃO DAS VOLUNTÁRIAS DE GOIÁS

AUTOR DO PROJETO
Elayne Freitas Gomes Caetano / CAU: A224372-5

RESPONSÁVEL
TÉCNICO

LOGOTIPO DO AUTOR




DESCRIÇÃO DOS PAVIMENTOS
PAVIMENTO TÉRREO E SUPERIOR

CONTEÚDO	ÁREA DO TERRENO ORIGINAL	FOLHA
MAQUETE ARQUIBANCADAS	0 m²	0.7
	ÁREA TOTAL DA CONSTRUÇÃO	/9
	0 m²	
	ÍNDICE CONTROLE DE CAPTAÇÃO DE	
	ÁGUA PLUVIAL	
	0,00%	
	ÍNDICE PAISAGÍSTICO	
	0,00%	
	ARQUIVO	
	<Edite a família>	

DATA
11/08/2025

DESENHO
Autor

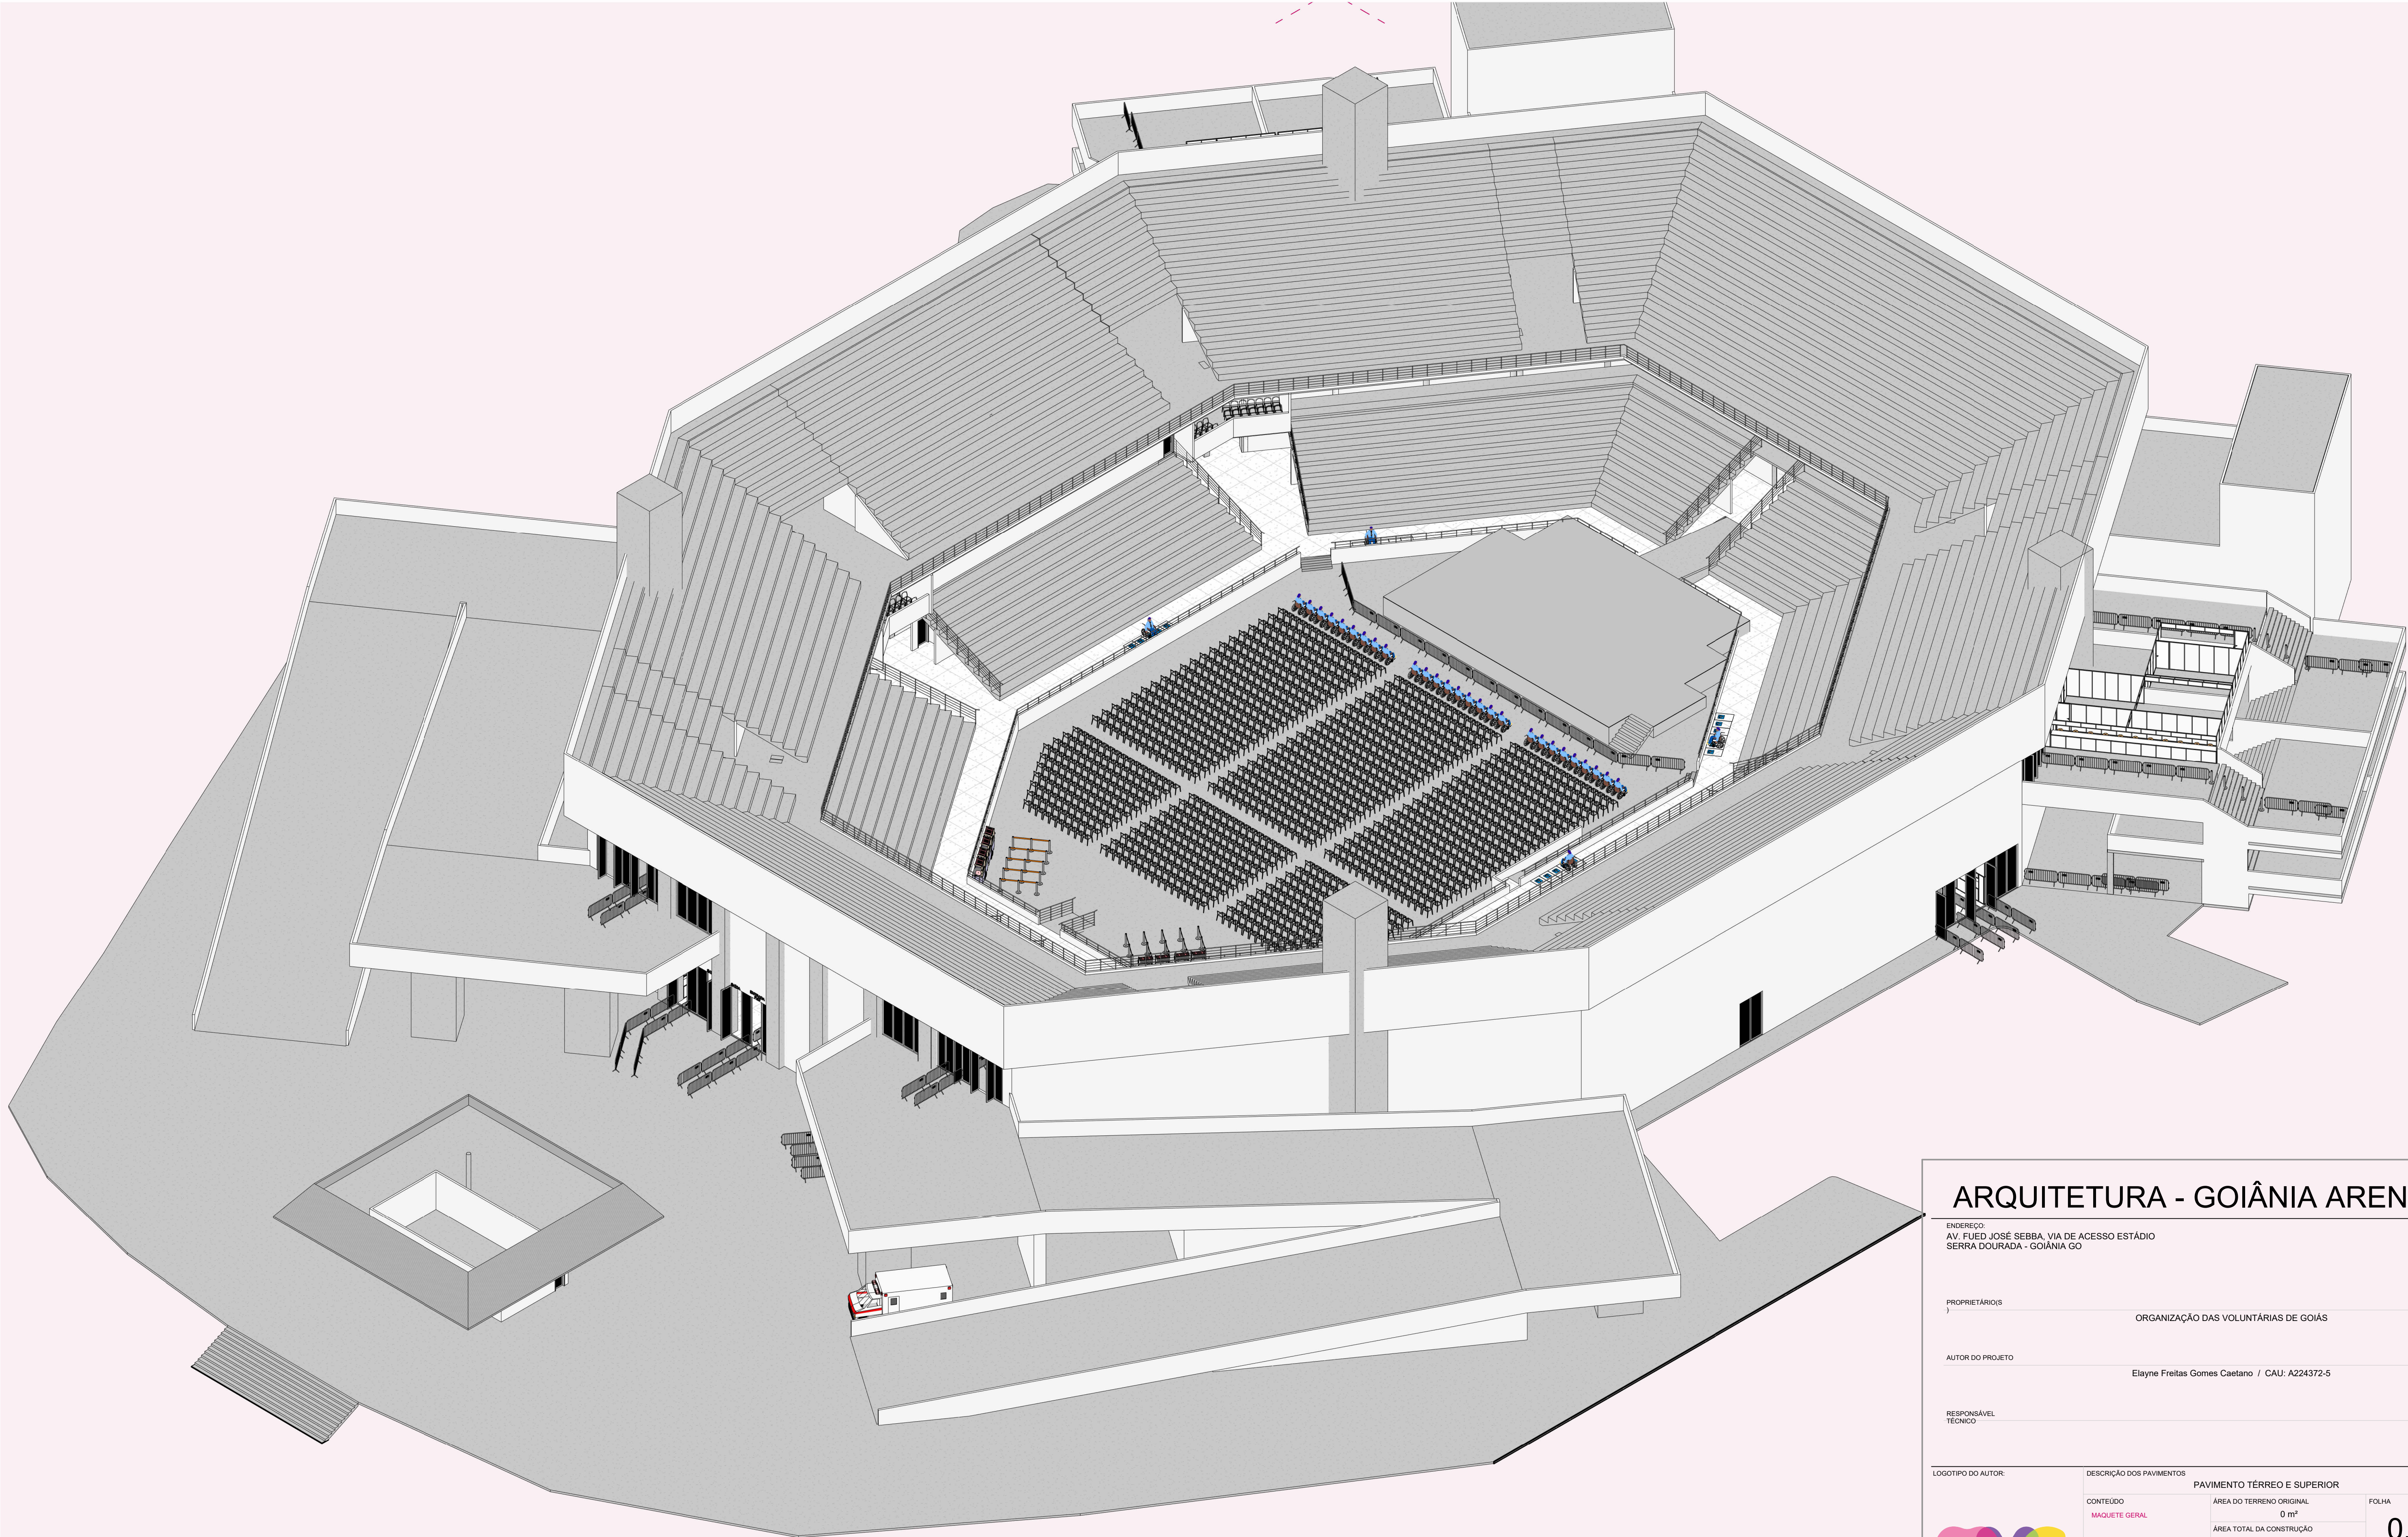

ARQUITETURA - GOIÂNIA ARENA

ENDEREÇO:
AV. FUED JOSÉ SEBBA, VIA DE ACESSO ESTÁDIO
SERRA DOURADA - GOIÂNIA GO

PROPRIETÁRIOS
ORGANIZAÇÃO DAS VOLUNTÁRIAS DE GOIÁS

AUTOR DO PROJETO
Elayne Freitas Gomes Caetano / CAU: A224372-5


RESPONSÁVEL
TÉCNICO

LOGOTIPO DO AUTOR	DESCRIÇÃO DOS PAVIMENTOS	PAVIMENTO TÉRREO E SUPERIOR	
		CONTEÚDO	FOLHA
	MAQUETE GERAL	ÁREA DO TERRENO ORIGINAL	0.8 /9
		0 m²	
		ÁREA TOTAL DA CONSTRUÇÃO	
		0 m²	
		ÍNDICE CONTROLE DE CAPTAÇÃO DE ÁGUA PLUVIAL	
	ARQUIVO	0,00%	DATA
		0,00%	11/08/2025
		<Edite a família>	DESENHO
		Autor	



1 FACHADA FRONTAL

ESCALA:

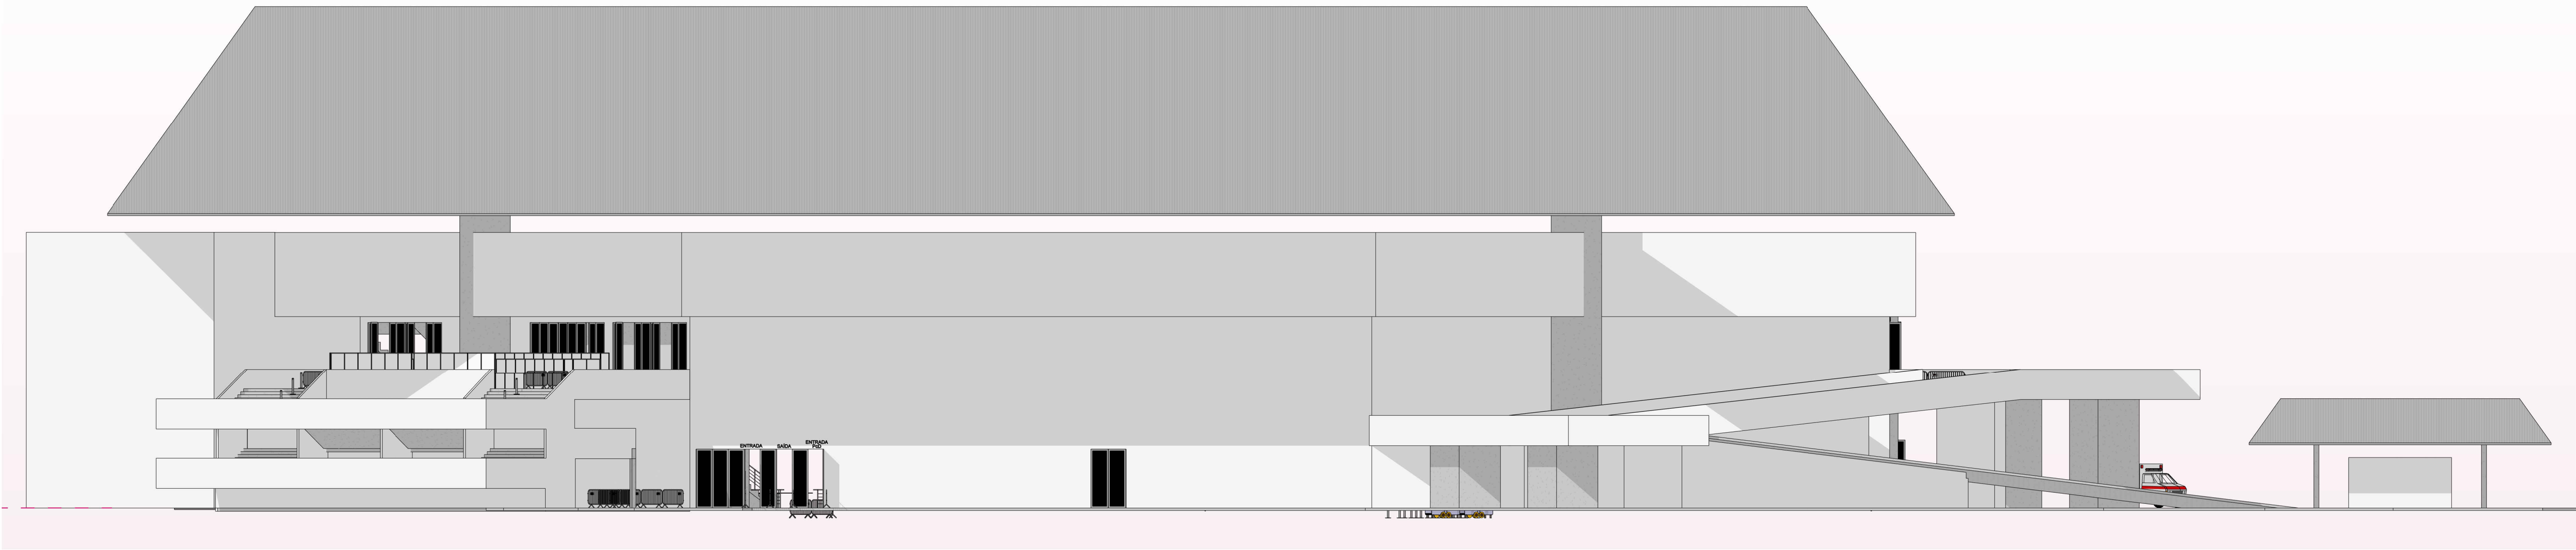

2 FACHADA LATERAL

ESCALA:

ARQUITETURA - GOIÂNIA ARENA

ENDEREÇO:
AV. FUED JOSÉ SEBBA, VIA DE ACESSO ESTÁDIO
SERRA DOURADA - GOIÂNIA GO

PROPRIETÁRIOS
ORGANIZAÇÃO DAS VOLUNTÁRIAS DE GOIÁS

AUTOR DO PROJETO
Elayne Freitas Gomes Caetano / CAU: A224372-5

RESPONSÁVEL
TÉCNICO

LOGOTIPO DO AUTOR



DESCRIÇÃO DOS PAVIMENTOS

CONTEÚDO	PAVIMENTO TÉRREO E SUPERIOR	
	ÁREA DO TERRENO ORIGINAL	FOLHA
FACHADAS 1/150	0 m²	0.9 /9
	ÁREA TOTAL DA CONSTRUÇÃO	
	0 m²	
	ÍNDICE CONTROLE DE CAPTAÇÃO DE	
	ÁGUA PLUVIAL	
	0,00%	
	ÍNDICE PAISAGÍSTICO	
	0,00%	
	ARQUIVO	
	<Edite a família>	

DATA
11/08/2025

DESENHO
Autor



CONTATO:

Giselle Motta de Paula
ARQUITETA E URBANISTA
(62)98333-5758
gisellemotta@terra.com.br

RESPONSÁVEL TÉCNICO:
ELISEU SILVA GARCIA
CREA 13849 GO

PROPRIETÁRIO:

ORGANIZAÇÃO DAS
VOLUNTÁRIAS DE GOIÁS

ENDEREÇO:

Av. T-14, 249- St.Bueno
Goiânia-GO, 74230-130


CONTEÚDO:

4° LOTE-TENDAS

DATA: 03/07/2025




PRANCHA:

1/1

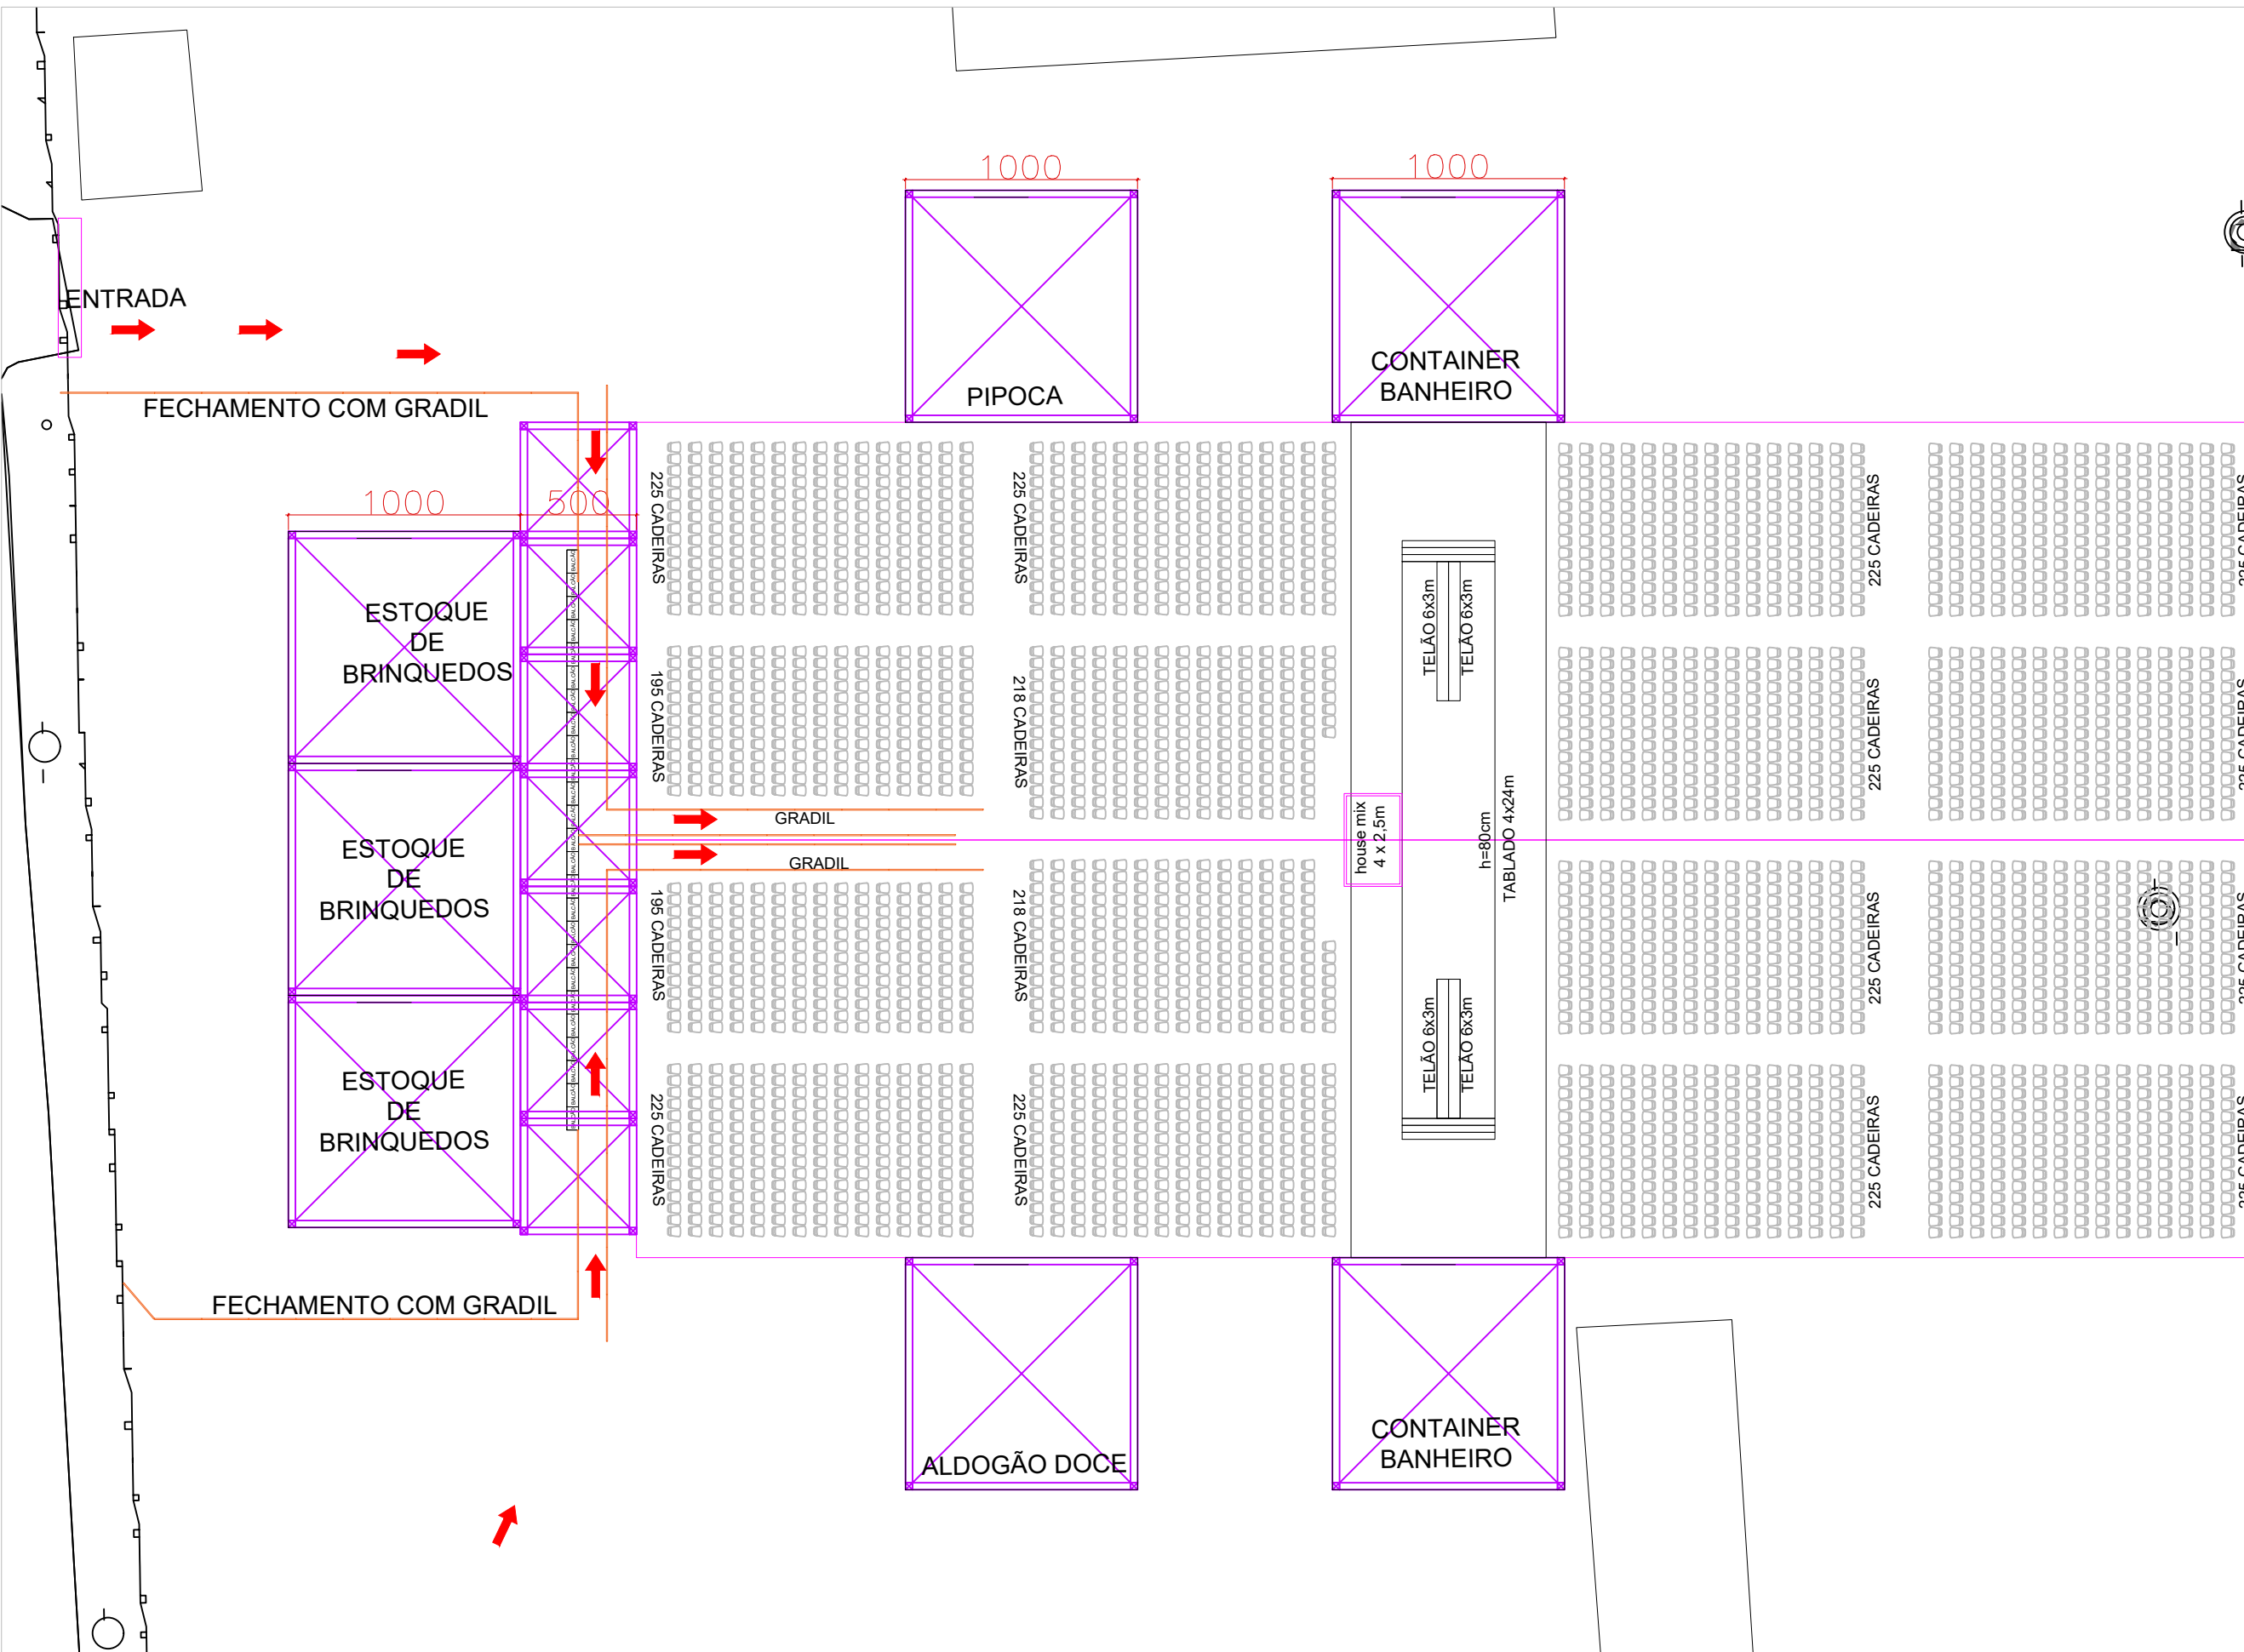

LEGENDA

Símbolo	Especificação
	FORRAÇÃO DE Q30 EM TECIDO OXFORD (COR A DEFINIR)A= 27,72m²

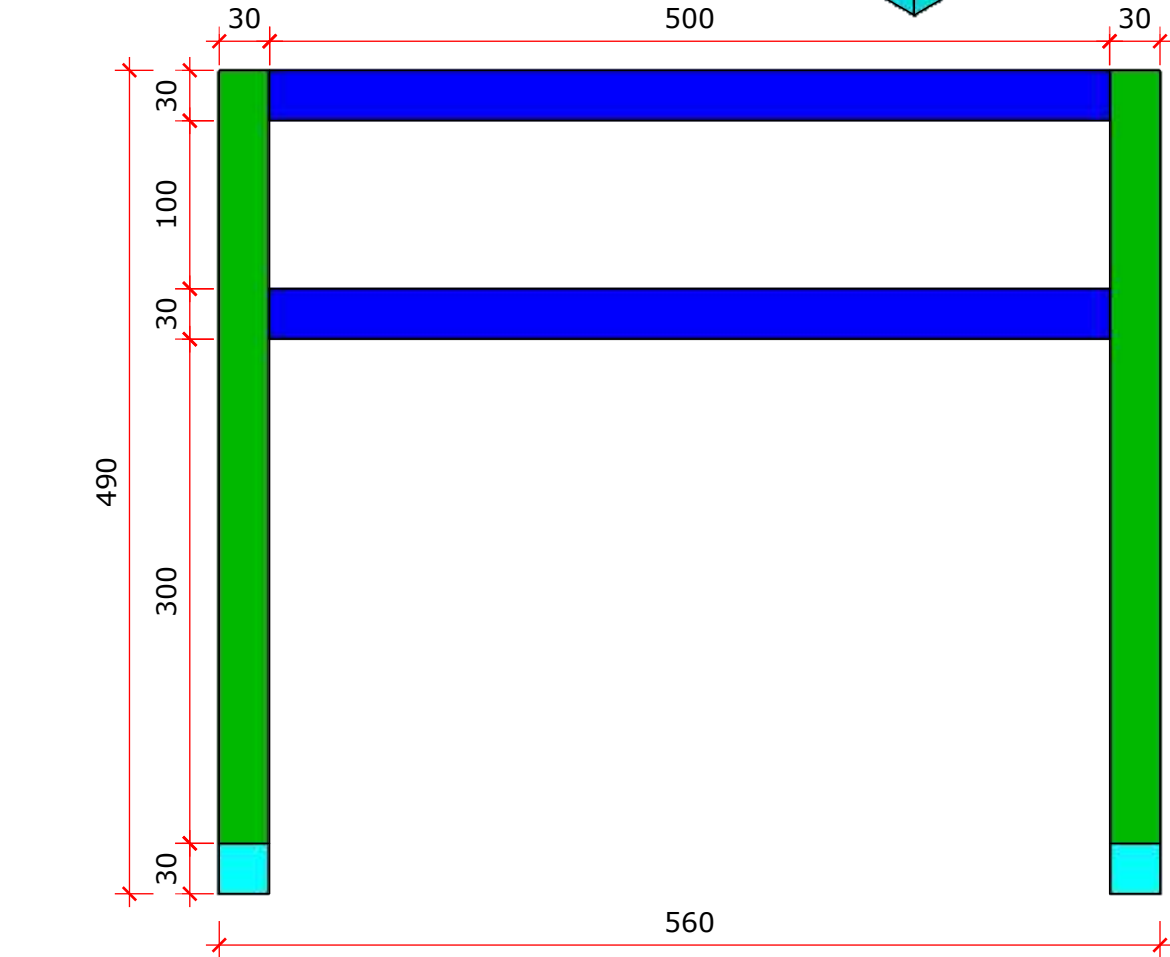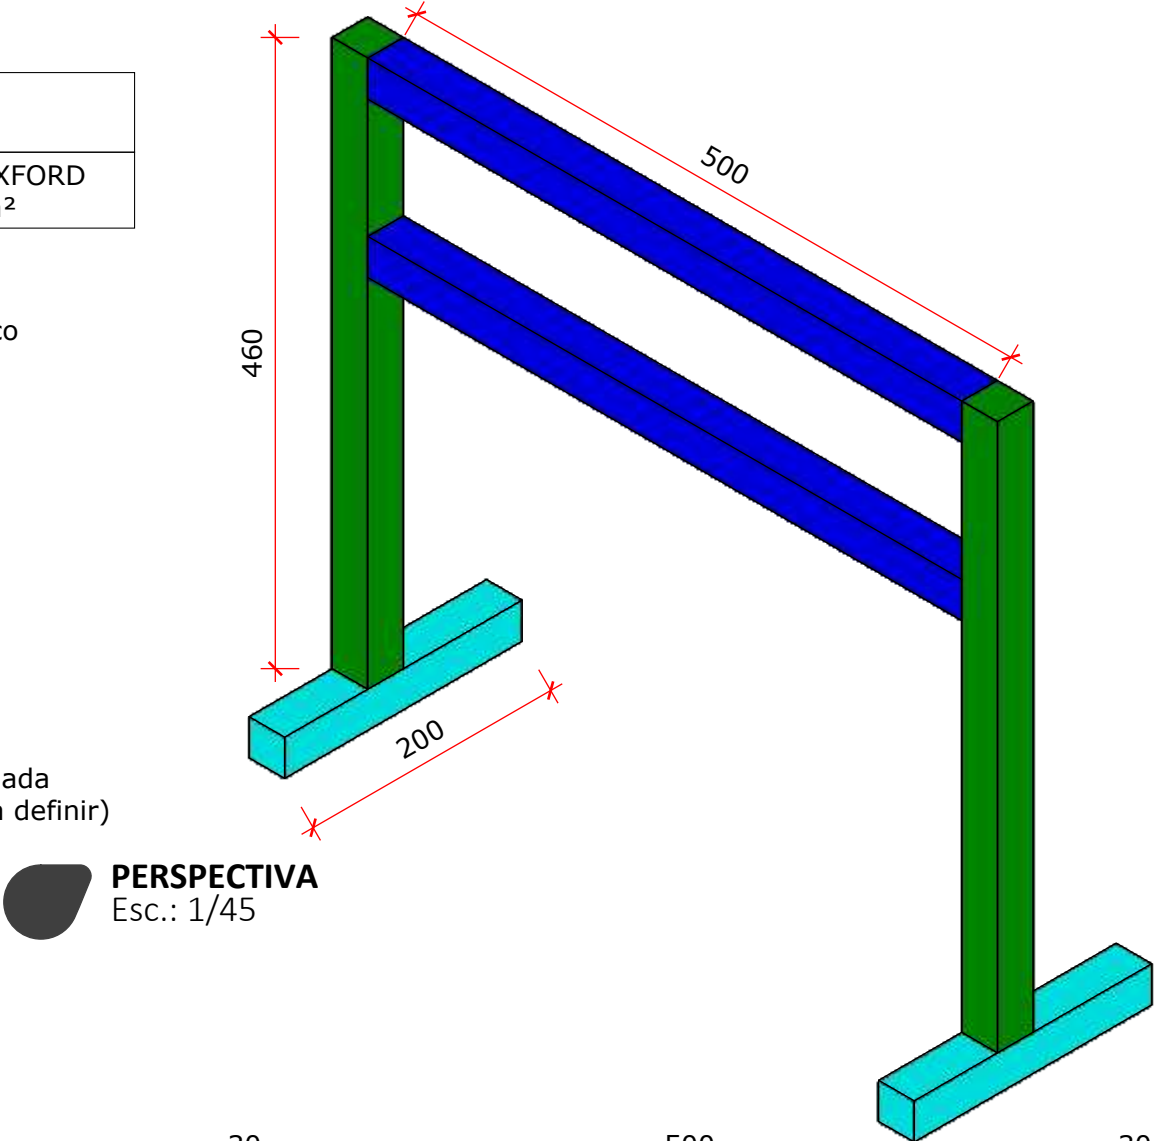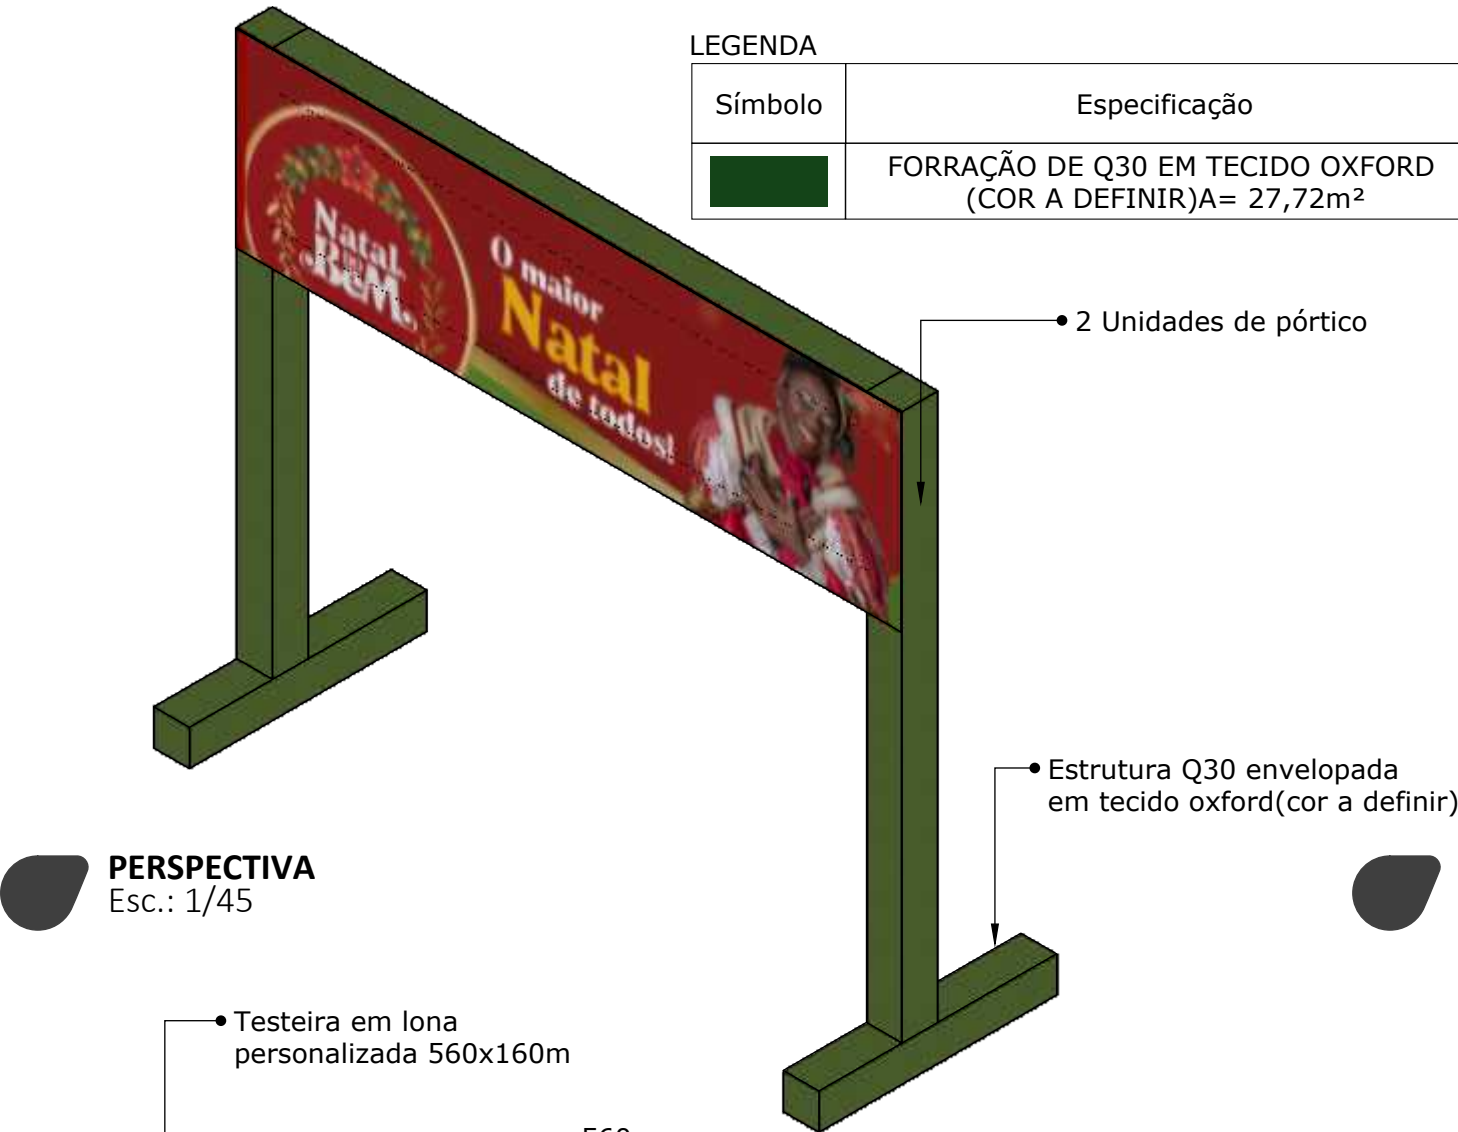

ARQUITETA:

GISELLE MOTTA DE PAULA
CAU A76832-4

PROPRIETÁRIO:

ORGANIZAÇÃO DAS
VOLUNTÁRIAS DE GOIÁS

Av. T-14, 249 - St. Bueno,
Goiânia - GO, 74230-130

DETALHAMENTO

ANEXO- GOIÂNIA ARENA

ETAPA DE PROJETO:

PROJETO EXECUTIVO

REPRESENTAÇÃO TÉCNICA:
ISABELLY FERREIRA LACERDA

***CONFERIR MEDIDAS
NO LOCAL**

PRANCHA:

1



ARQUITETA:

GISELLE MOTTA DE PAULA
CAU A76832-4

PROPRIETÁRIO:

ORGANIZAÇÃO DAS
VOLUNTÁRIAS DE GOIÁS

Av. T-14, 249 - St. Bueno,
Goiânia - GO, 74230-130

DETALHAMENTO

ANEXO- GOIÂNIA ARENA

ETAPA DE PROJETO:


PROJETO EXECUTIVO

REPRESENTAÇÃO TÉCNICA:
ISABELLY FERREIRA LACERDA


***CONFERIR MEDIDAS
NO LOCAL**

PRANCHA:

2

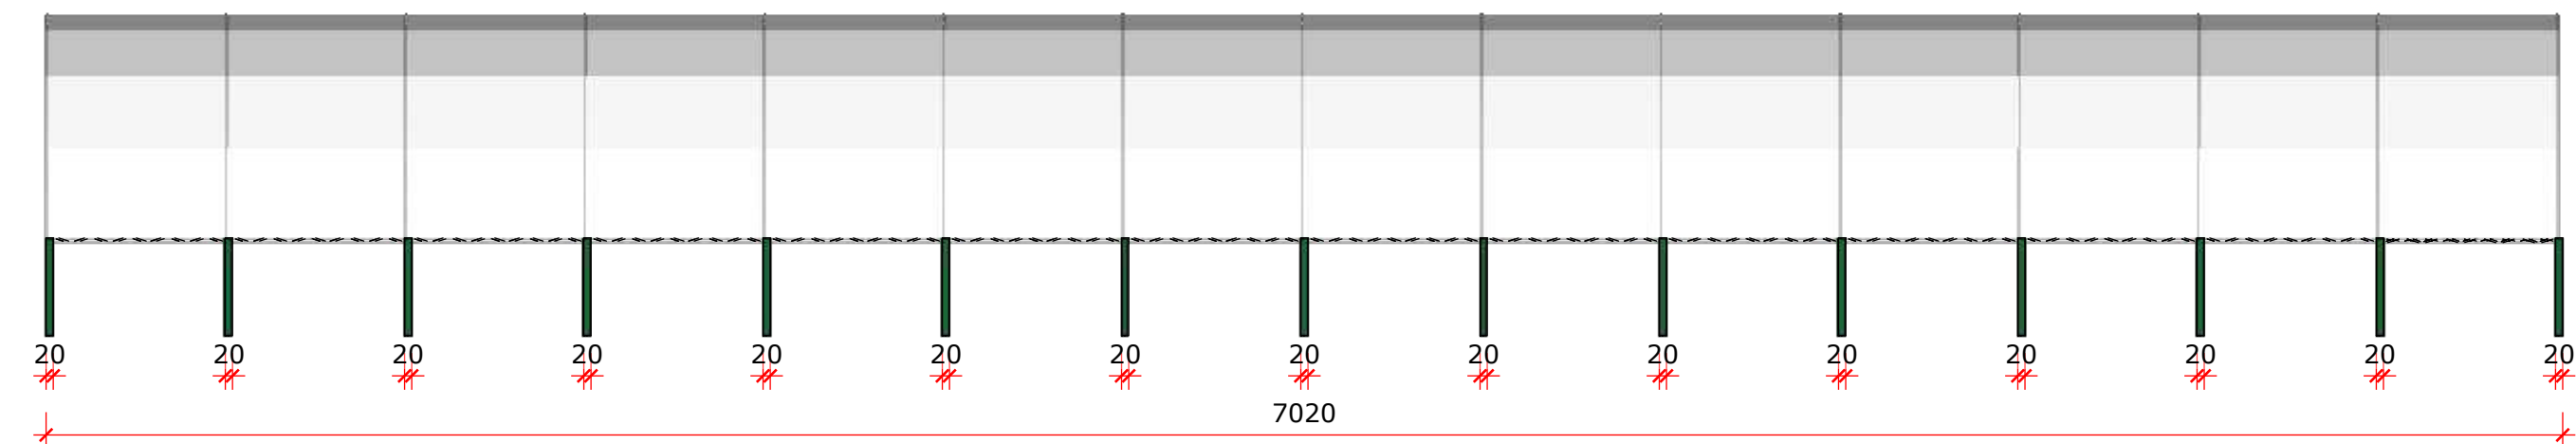


VISTA LATERAL
Esc.: 1/200

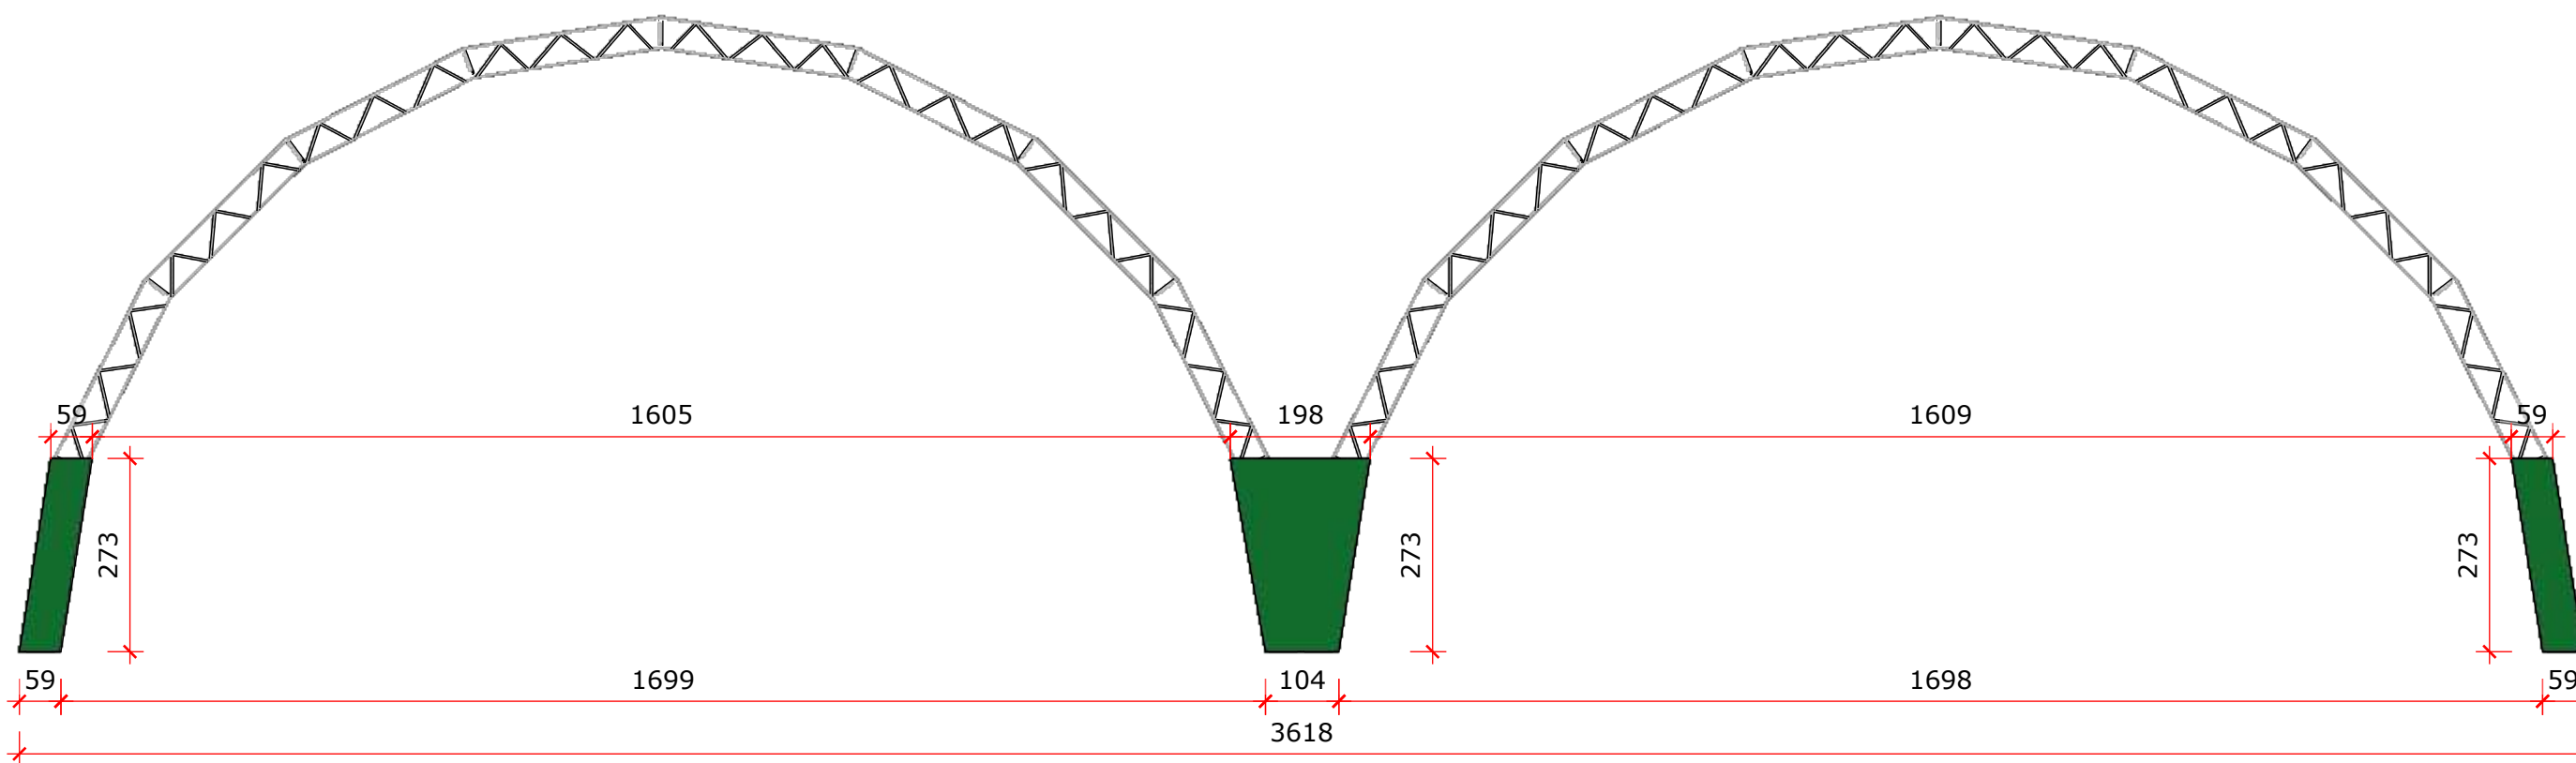

VISTA FRONTAL
Esc.: 1/100

LEGENDA

Símbolo	Especificação
	FORRAÇÃO DE PILARES EM TECIDO OXFORD (COR A DEFINIR) A= 270,00m²

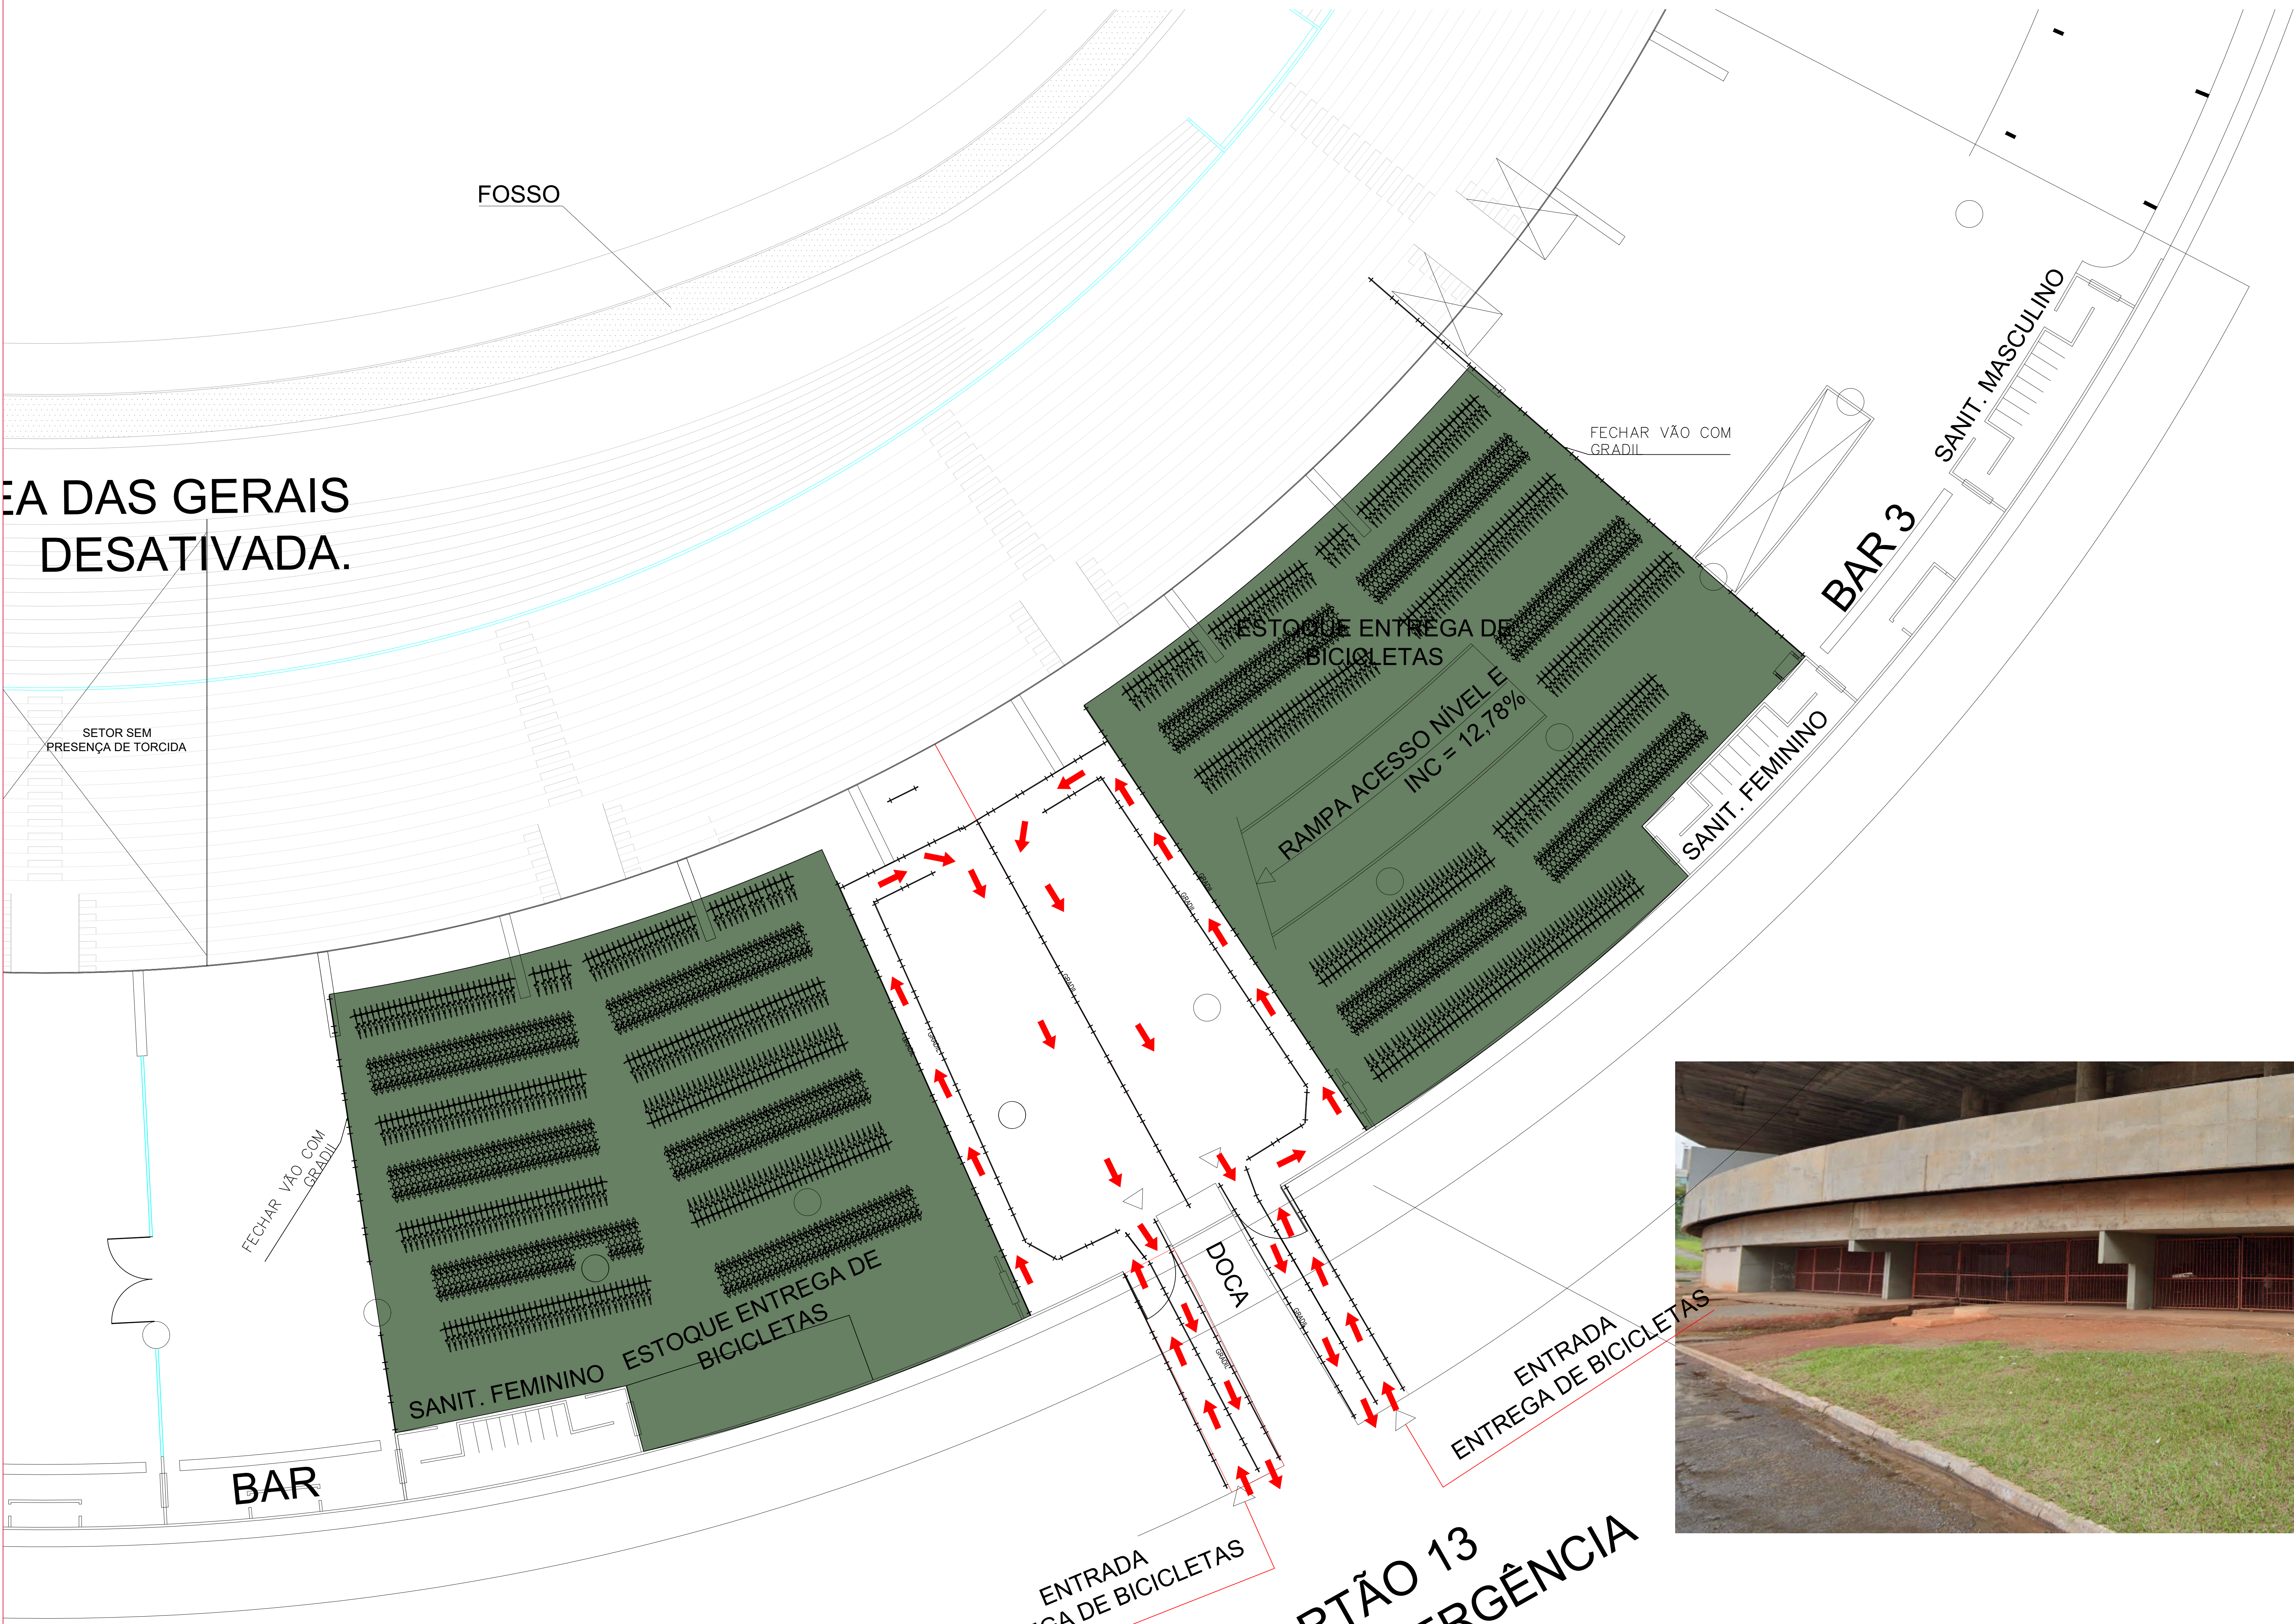

PLANTA ENTREGA DE BICICLETAS
ANEXO SERRA DOURADA - esc. 1/150



ORGANIZAÇÃO DAS
VOLUNTÁRIAS DE GOIÁS



ANEXO
ESTÁDIO SERRA DOURADA

ENDEREÇO: Avenida Fúel José Sebba, via de acesso Estádio Serra Dourada – Goiânia GO

PROPRIETÁRIO: ORGANIZAÇÃO DAS VOLUNTÁRIAS DE GOIÁS

AUTOR DO PROJETO: ELAYNE FREITAS GOMES CAETANO
ARQUITETA URBANISTA - CAU nº A23472-5

CONTEÚDO: PLANTA ANEXO SERRA DOURADA	ÁREAS: VER QUADRO	Nº 01 01	
ESCALA: INDICADA	DATA: ADO/2025		DESENHO: ELAYNE

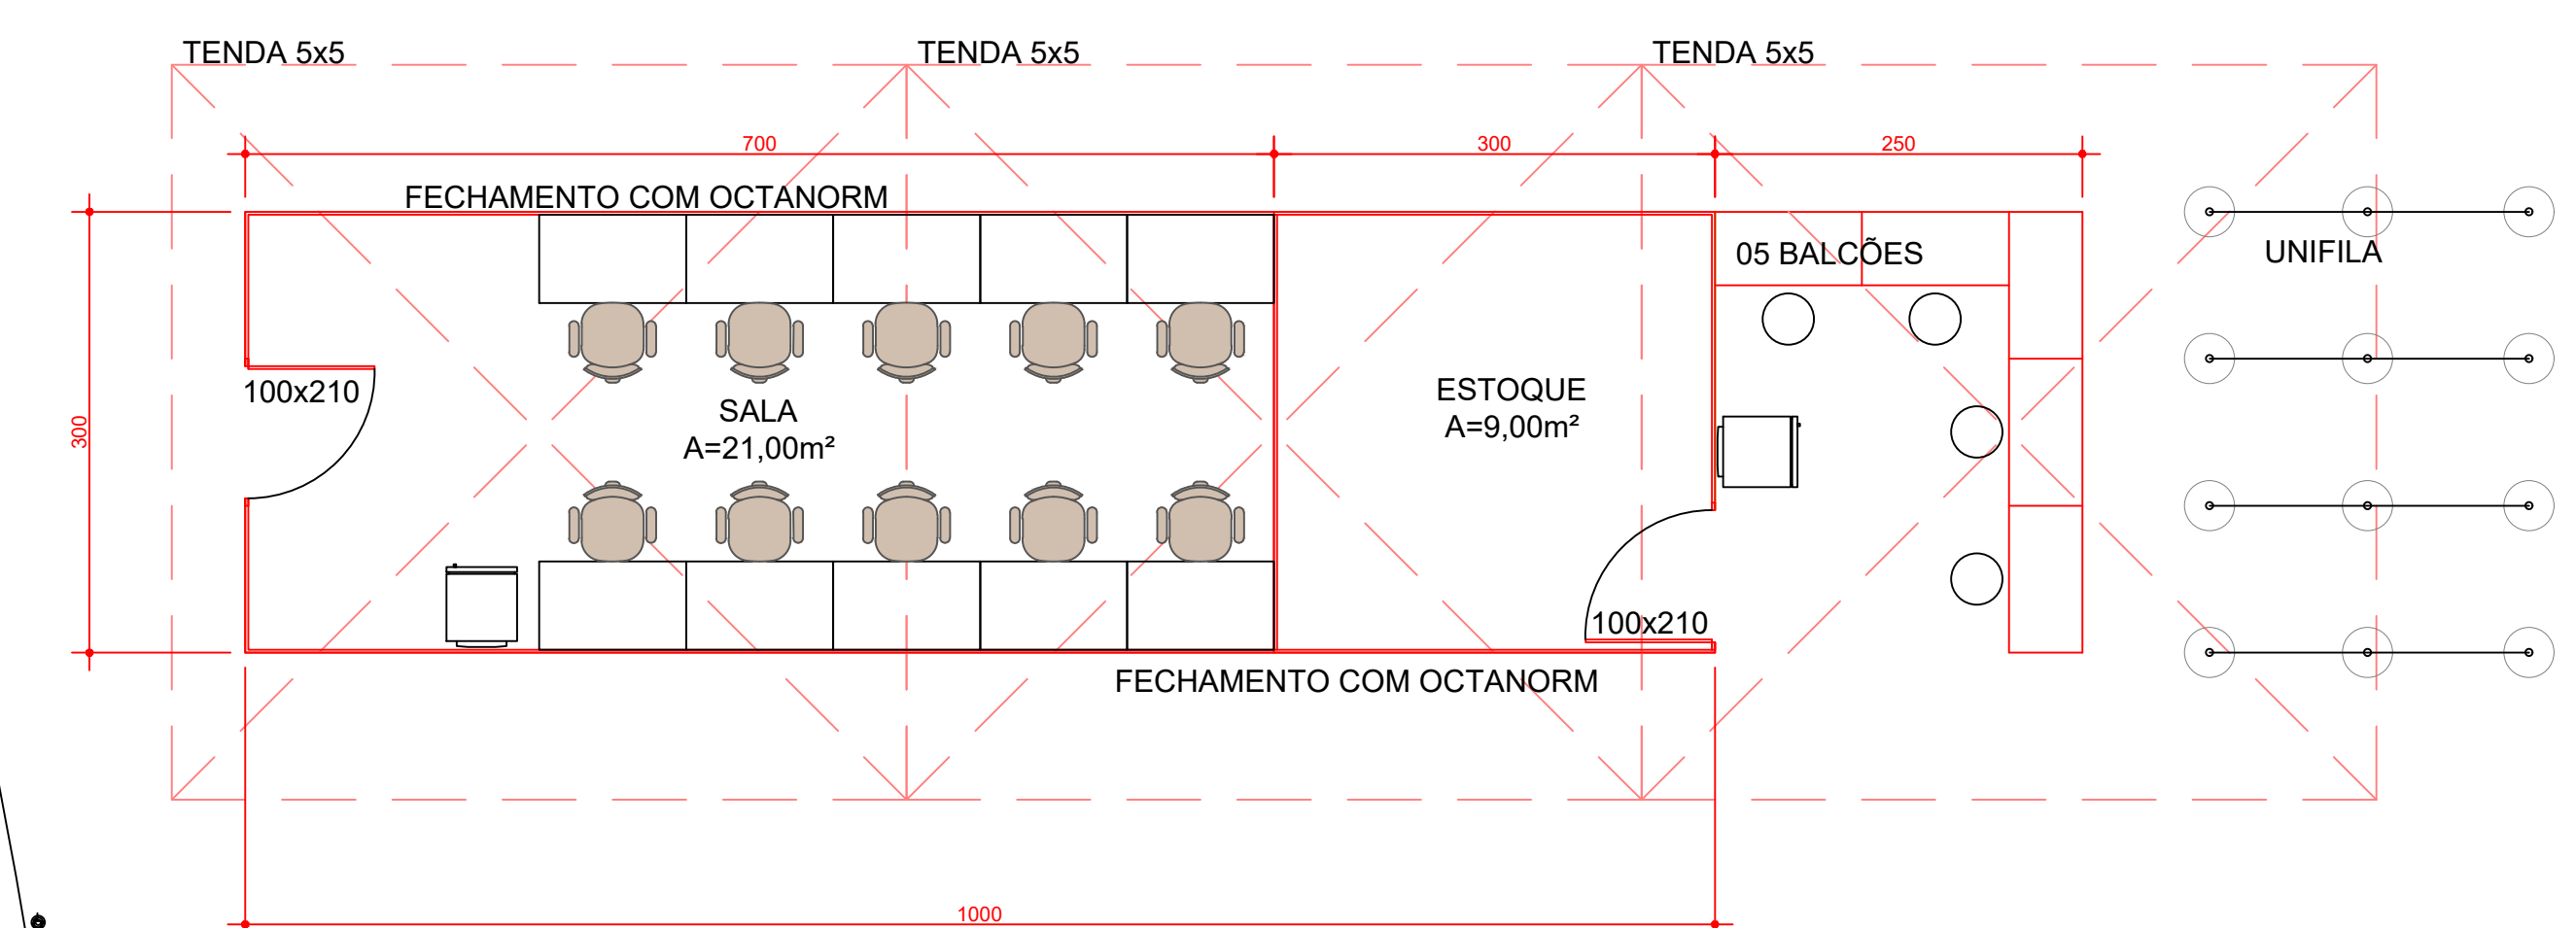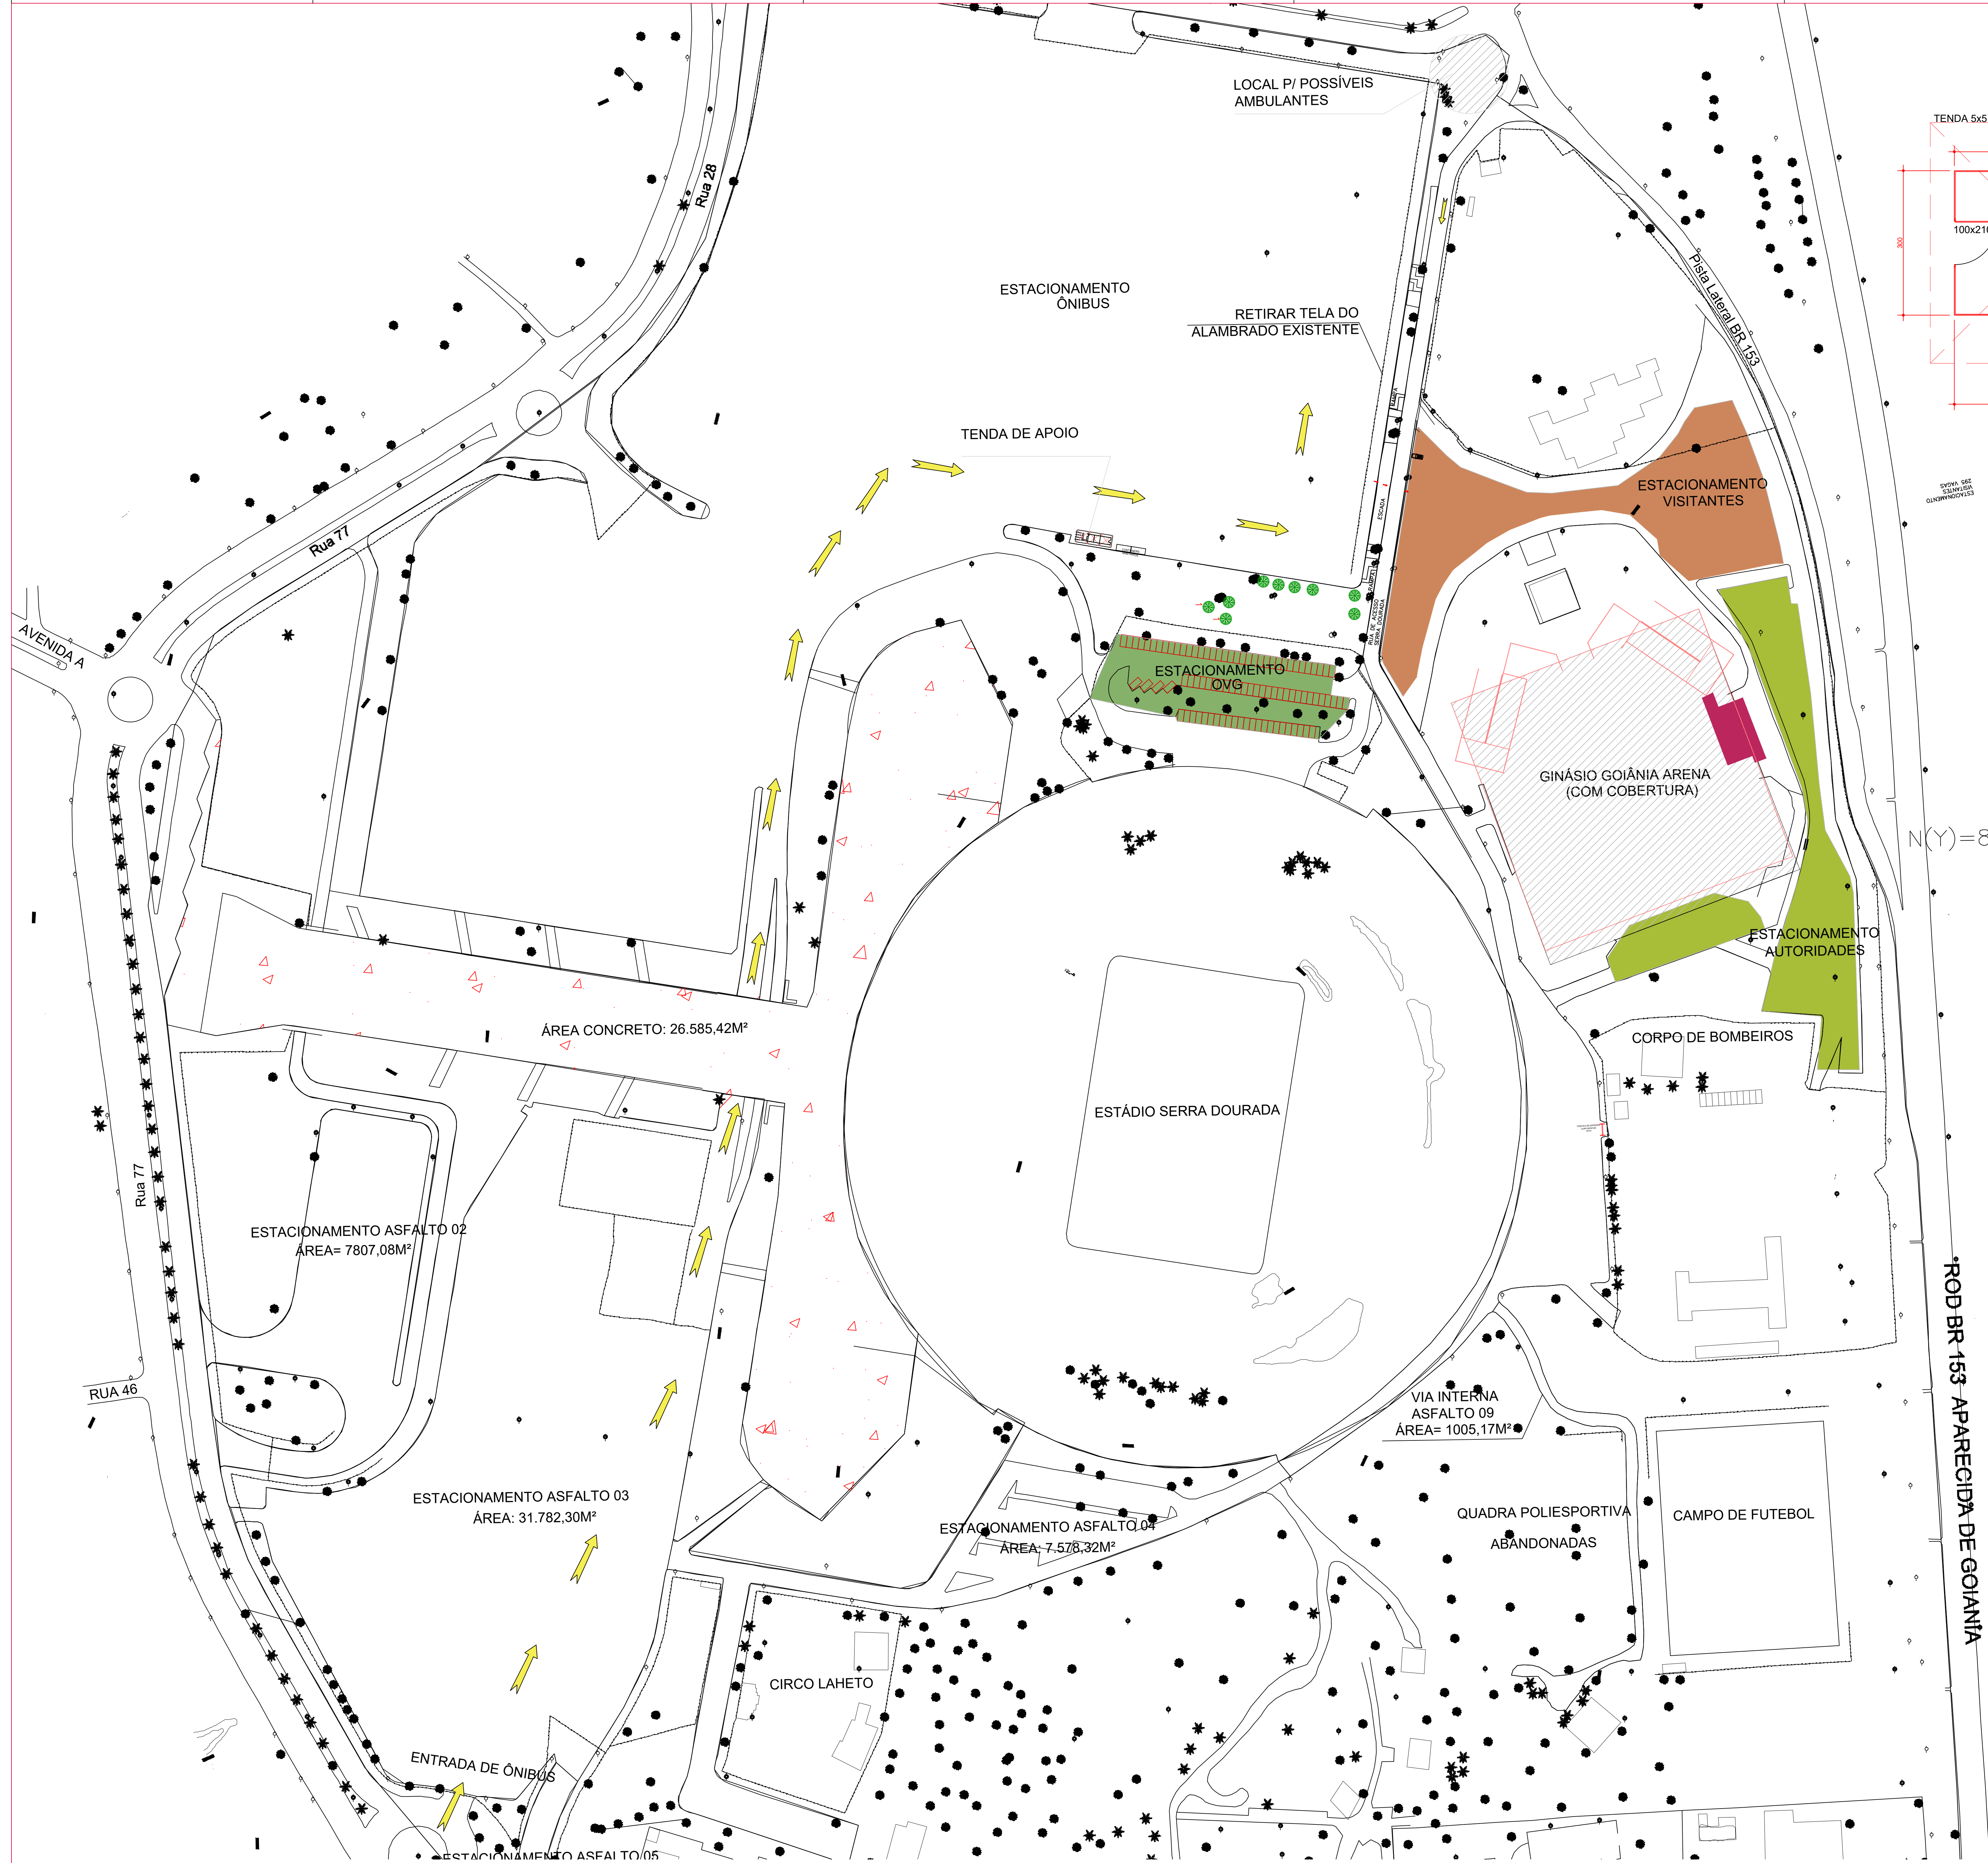

TENDA APOIO NO ESTACIONAMENTO - esc. 1/50

PLANTA ESTACIONAMENTO - esc. 1/1000

APROVAÇÕES:

**ORGANIZAÇÃO DAS
VOLUNTÁRIAS DE GOIÁS**

**GINÁSIO GOIÂNIA ARENA
ESTACIONAMENTO**

ENDEREÇO: Avenida Fúel José Setbon, via de acesso Estádio Serra Dourada - Goiânia GO

PROPRIETÁRIO: ORGANIZAÇÃO DAS VOLUNTÁRIAS DE GOIÁS

AUTOR DO PROJETO: ELAYNE FREITAS GOMES CAETANO
ARQUITETA E URBANISTA - CAU nº A23472-5

CONTEÚDO: PLANTA ESTACIONAMENTO - esc. 1/1000

ÁREAS: VER QUADRO

ESCALA: INDICADA

DATA: AGOSTO/2025

DESENHO: ELAYNE

REVISÃO: 00

Nº
01
01