

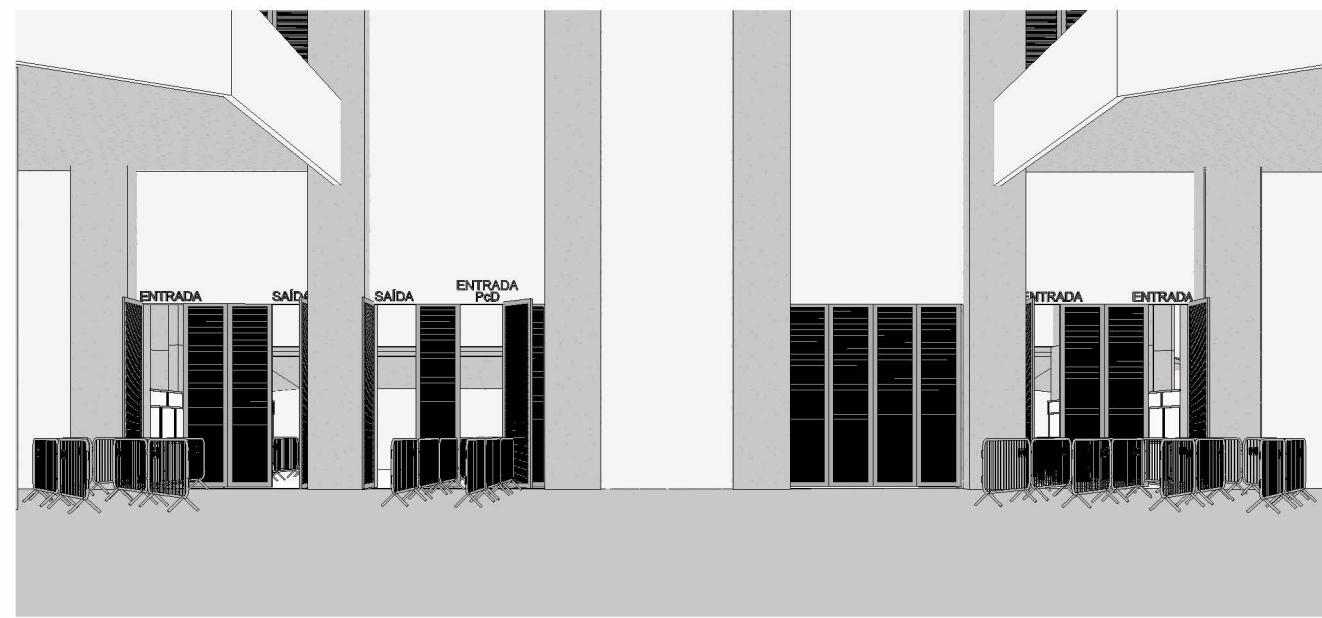


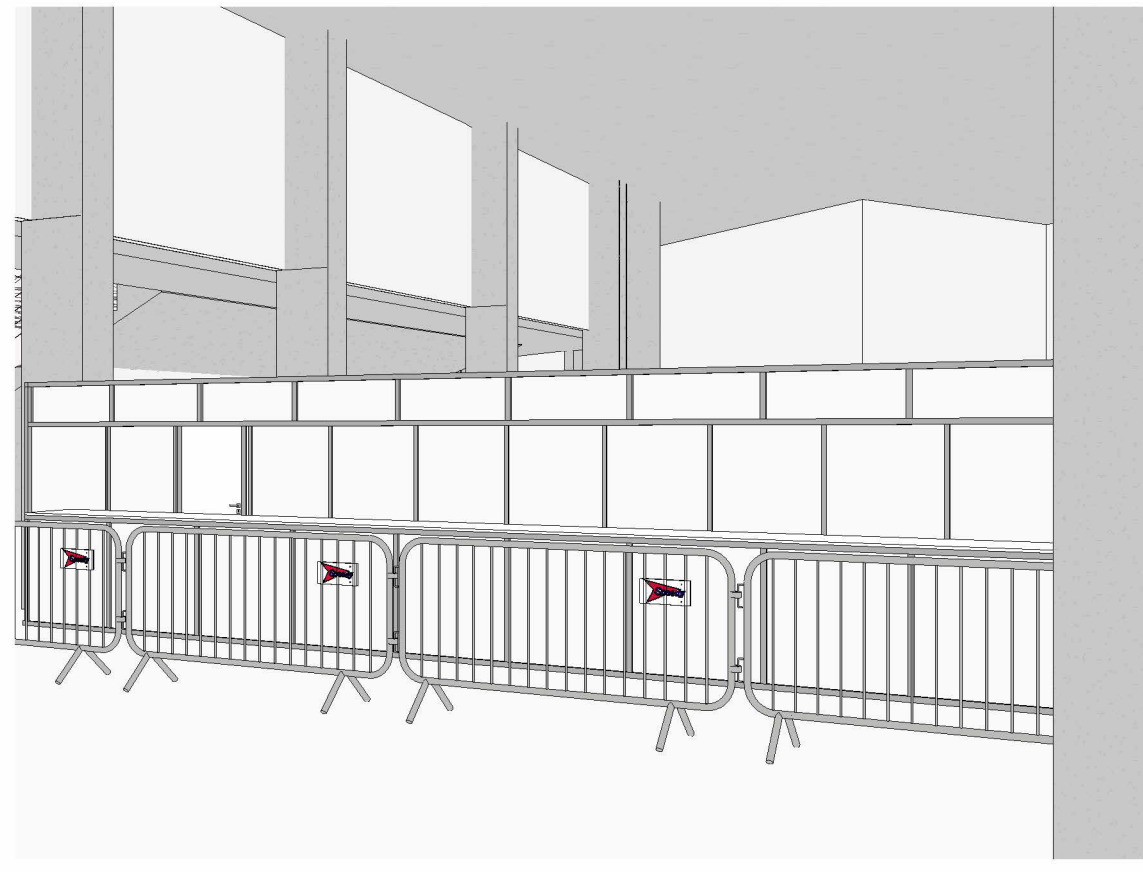

LEGENDA	
	ESTOQUE
	ENTREGA
	APOIO OVG
	CRIANÇAS PERDIDAS
	POSTO MÉDICO
	LIMPEZA
	SEGURANÇA
	ENTREGA DE LANCHES
	SERVIDORES
	APOIO VOLUNTÁRIOS E BOLSISTAS
	CAMARIM
	GOVERNADOR
	ESPAÇO AUTISTAS E FAMILIARES

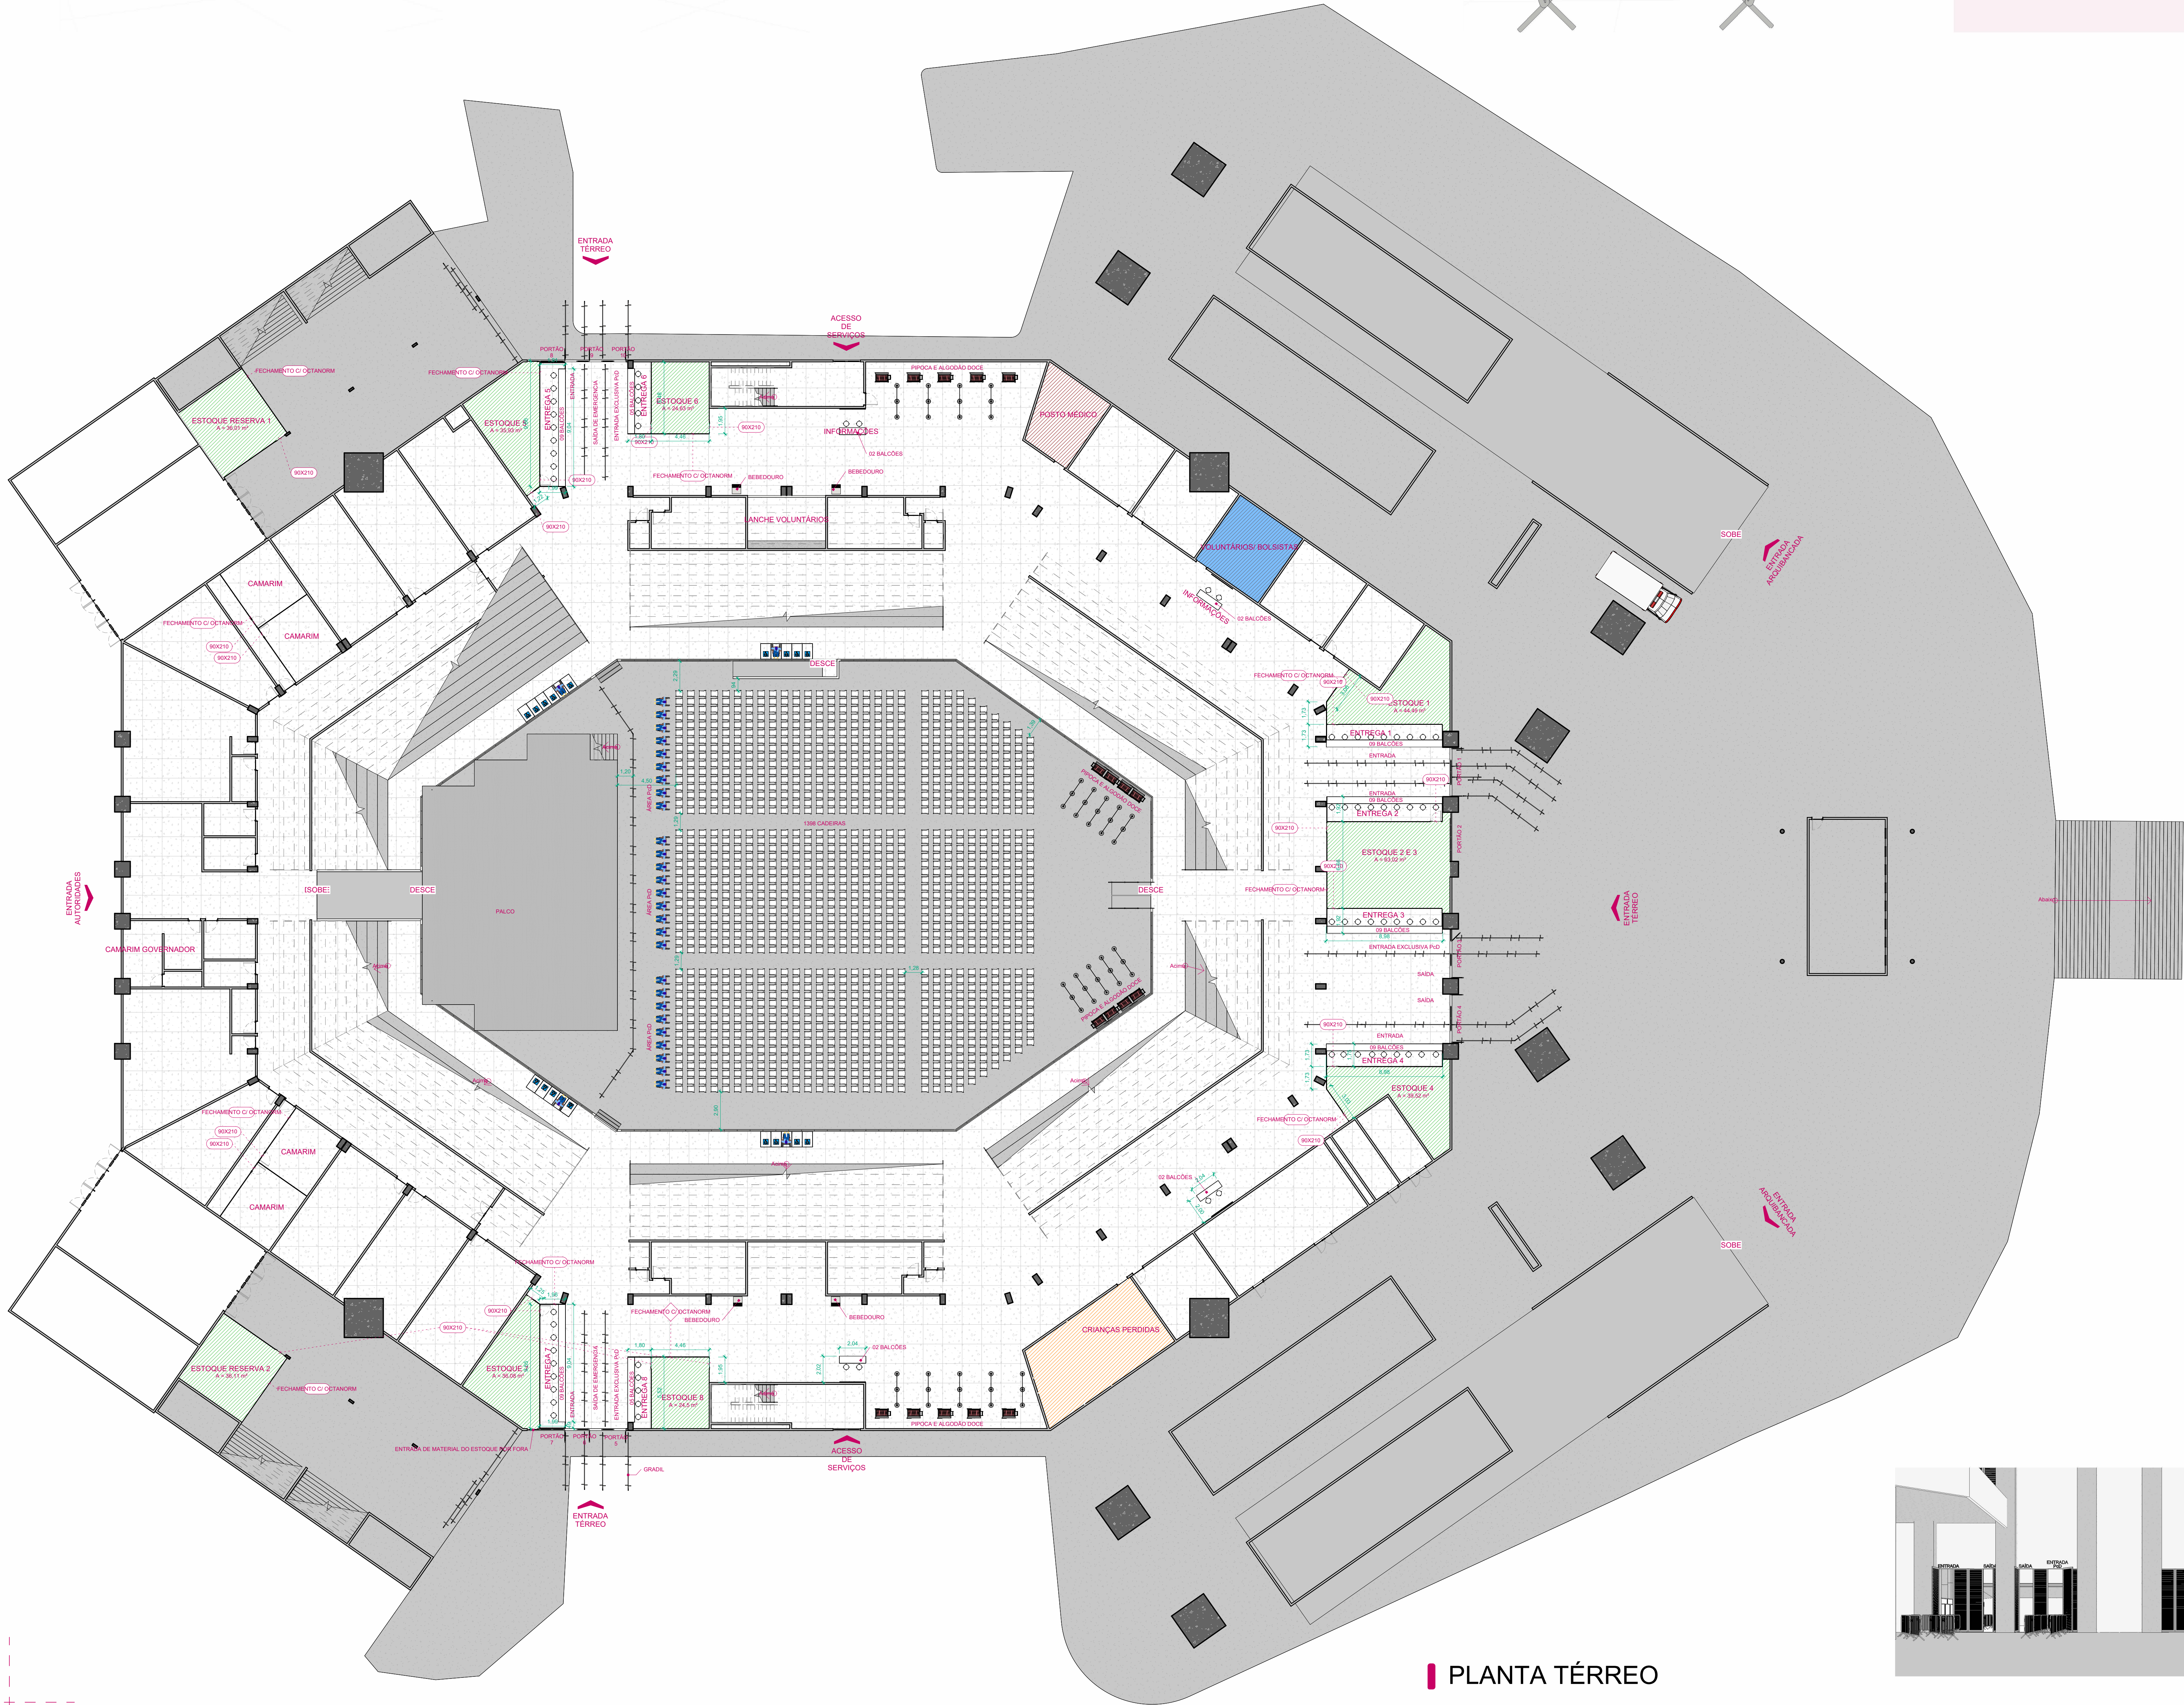

PLANTA TÉRREO

ARQUITETURA - GOIÂNIA ARENA


ENDEREÇO: AV. FLÁUDIO JOSÉ BEBBA, VIA DE ACESSO ESTÁDIO
SERRA DOURADA - GOIÂNIA GO

PROPRIETÁRIO: ORGANIZAÇÃO DAS VOLUNTARIAS DE GOIÁS

AUTOR DO PROJETO: Elaine Freitas Gomes Castano / CAU: A224372-5

RESPONSÁVEL TÉCNICO:

LOGOTIPO DO AUTOR	DESCRIÇÃO DOS PAVIMENTOS	PAVIMENTO TERREO E SUPERIOR	
		CONTEÚDO	ÁREA DO TERRENO ORIGINAL
	VISTAS	PLANTA TERREO (CADENEL) - 1/50	0 m²
		ÁREA TOTAL DA CONSTRUÇÃO	0 m²
		ÍNDICE DE COBERTURA DE ÁGUA PLUVIAL	0.00%
		ÍNDICE PASAGÍSTICO	0.00%
		ARQUIVO	11/08/2025
		<Edite a família>	Autor

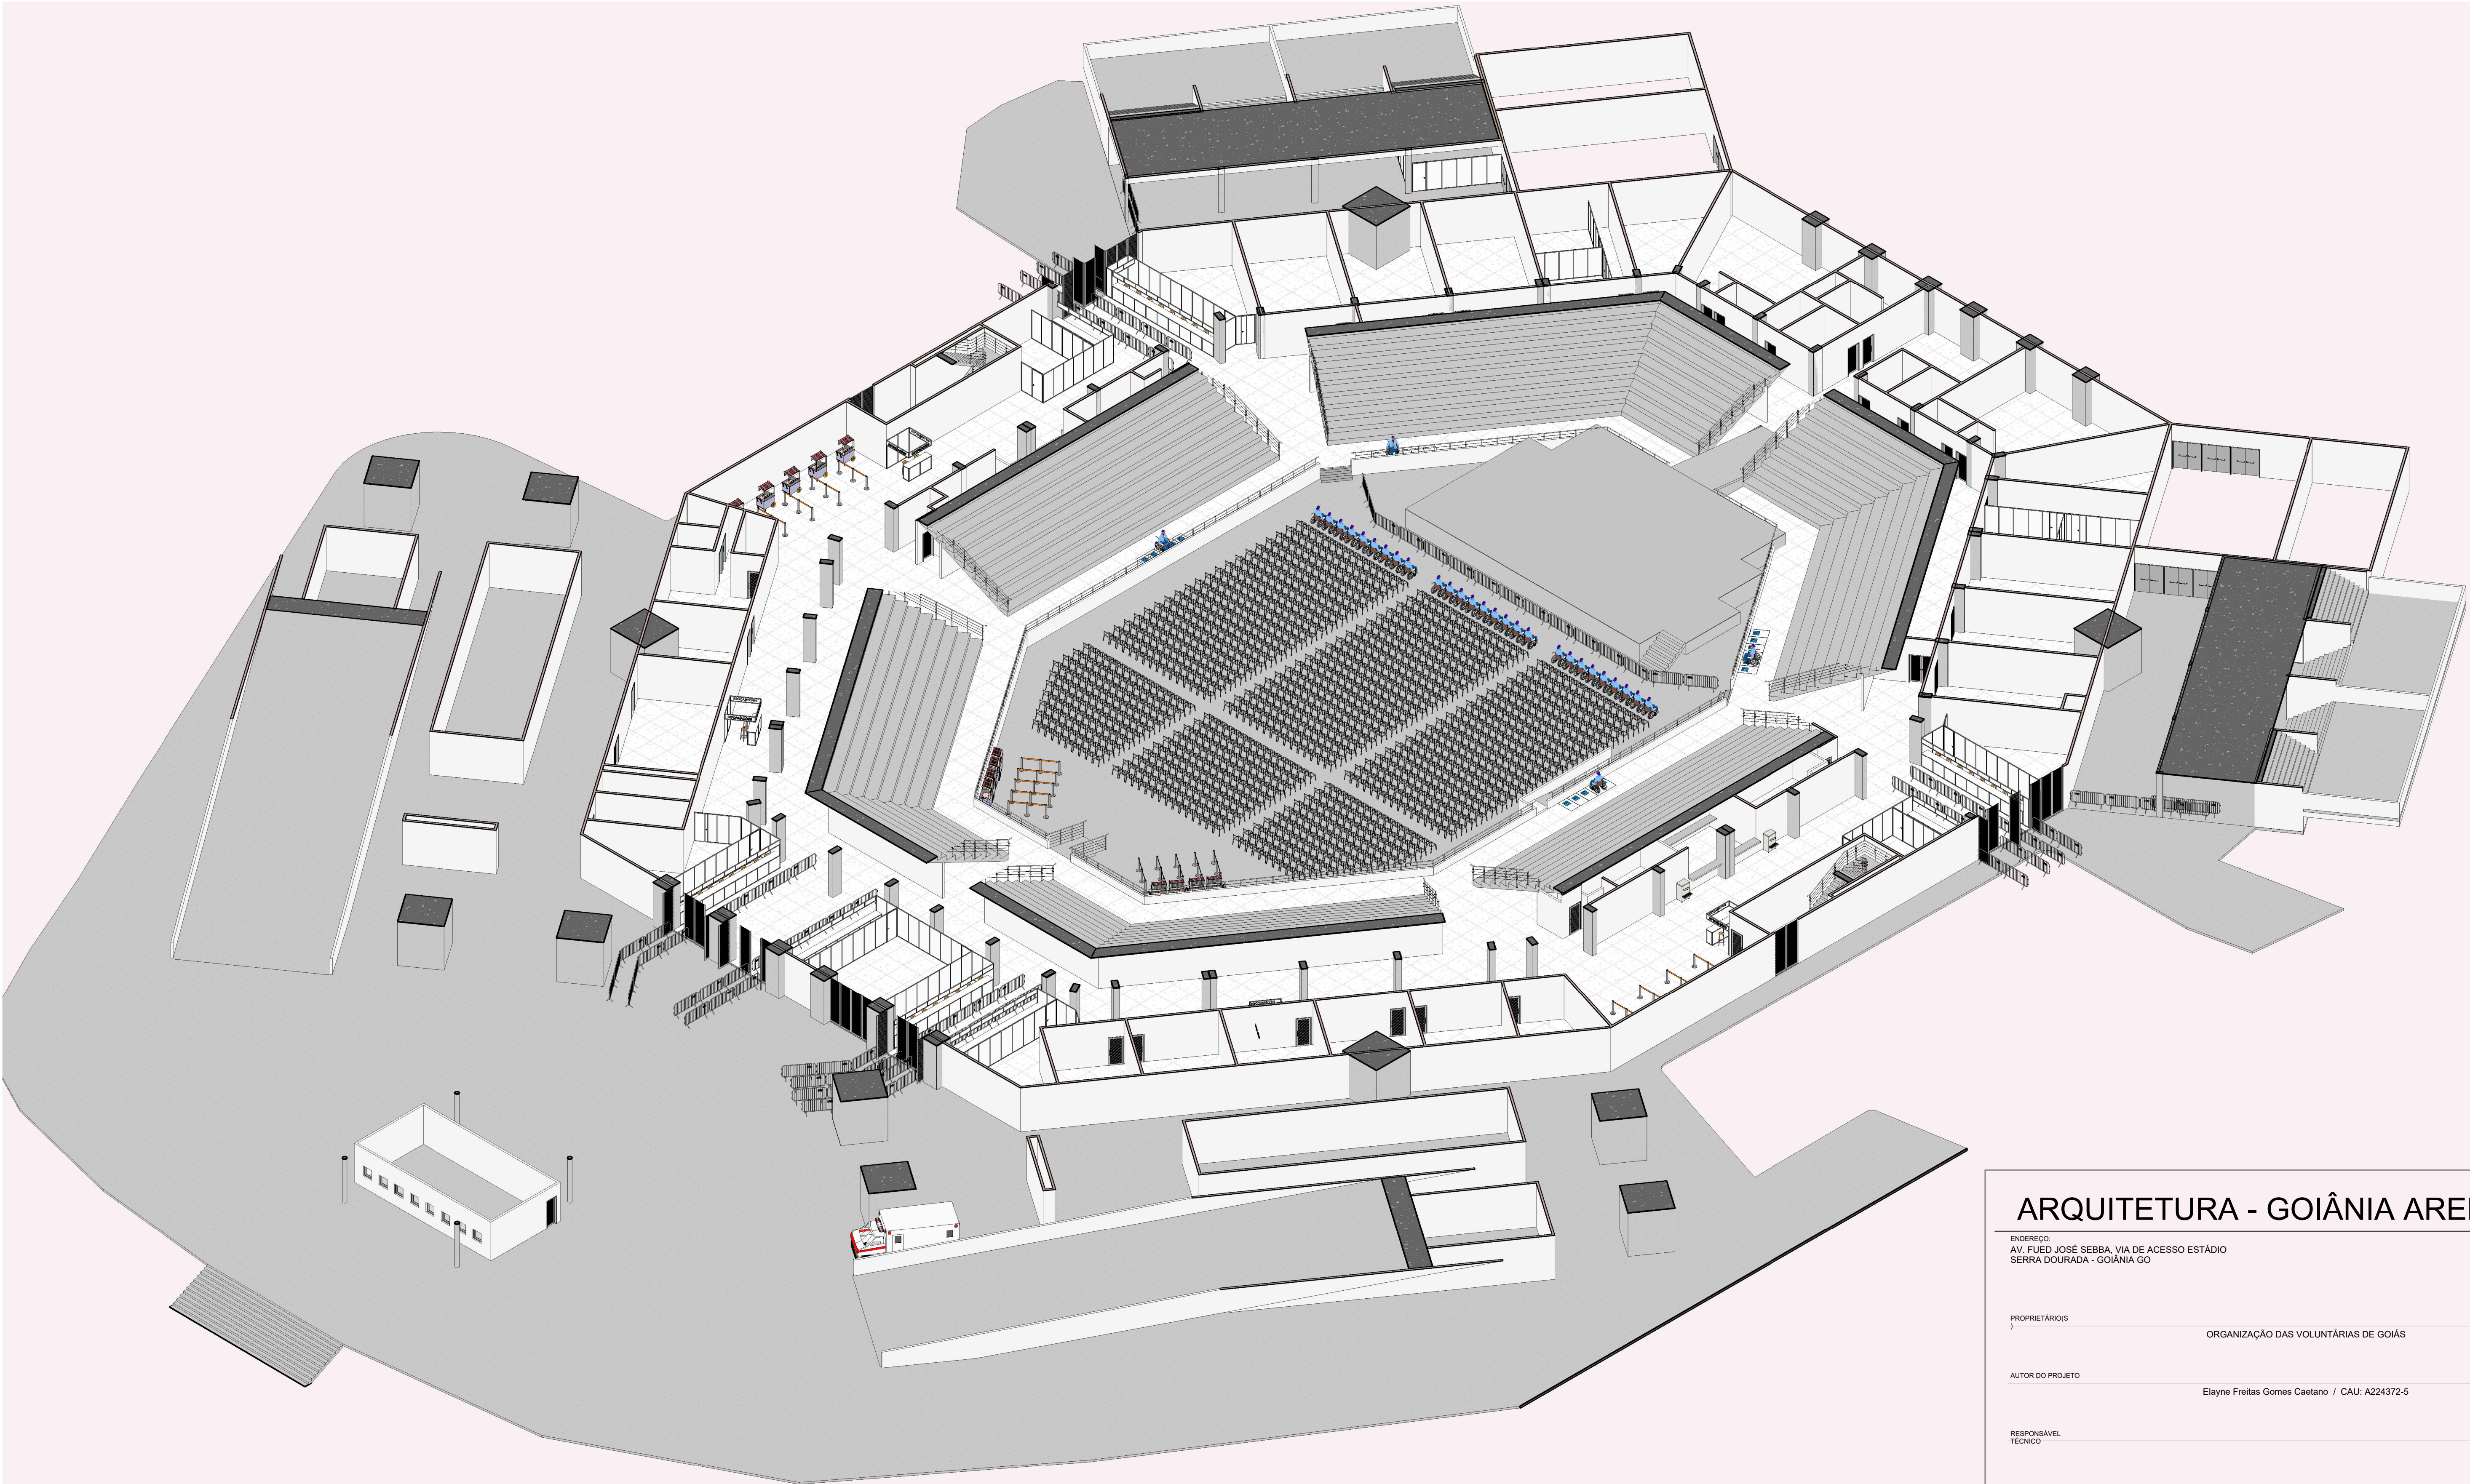

MAQUETE TÉRREO - 01

ARQUITETURA - GOIÂNIA ARENA

ENDEREÇO:
AV. FUED JOSÉ SEBBA, VIA DE ACESSO ESTÁDIO
SERRA DOURADA - GOIÂNIA GO

PROPRIETÁRIOS
ORGANIZAÇÃO DAS VOLUNTÁRIAS DE GOIÁS

AUTOR DO PROJETO
Elayne Freitas Gomes Caetano / CAU: A224372-5

RESPONSÁVEL
TÉCNICO

LOGOTIPO DO AUTOR


DESCRIÇÃO DOS PAVIMENTOS

PAVIMENTO TÉRREO E SUPERIOR

CONTEÚDO	ÁREA DO TERRENO ORIGINAL	FOLHA
MAQUETE TÉRREO	0 m²	0.2
	ÁREA TOTAL DA CONSTRUÇÃO	79
	0 m²	
	ÍNDICE CONTROLE DE CAPTAÇÃO DE	
	ÁGUA PLUVIAL	
	0,00%	
	ÍNDICE PAISAGÍSTICO	
	0,00%	
	ARQUIVO	
	<Edite a família>	



DATA
11/08/2025
DESENHO
Autor

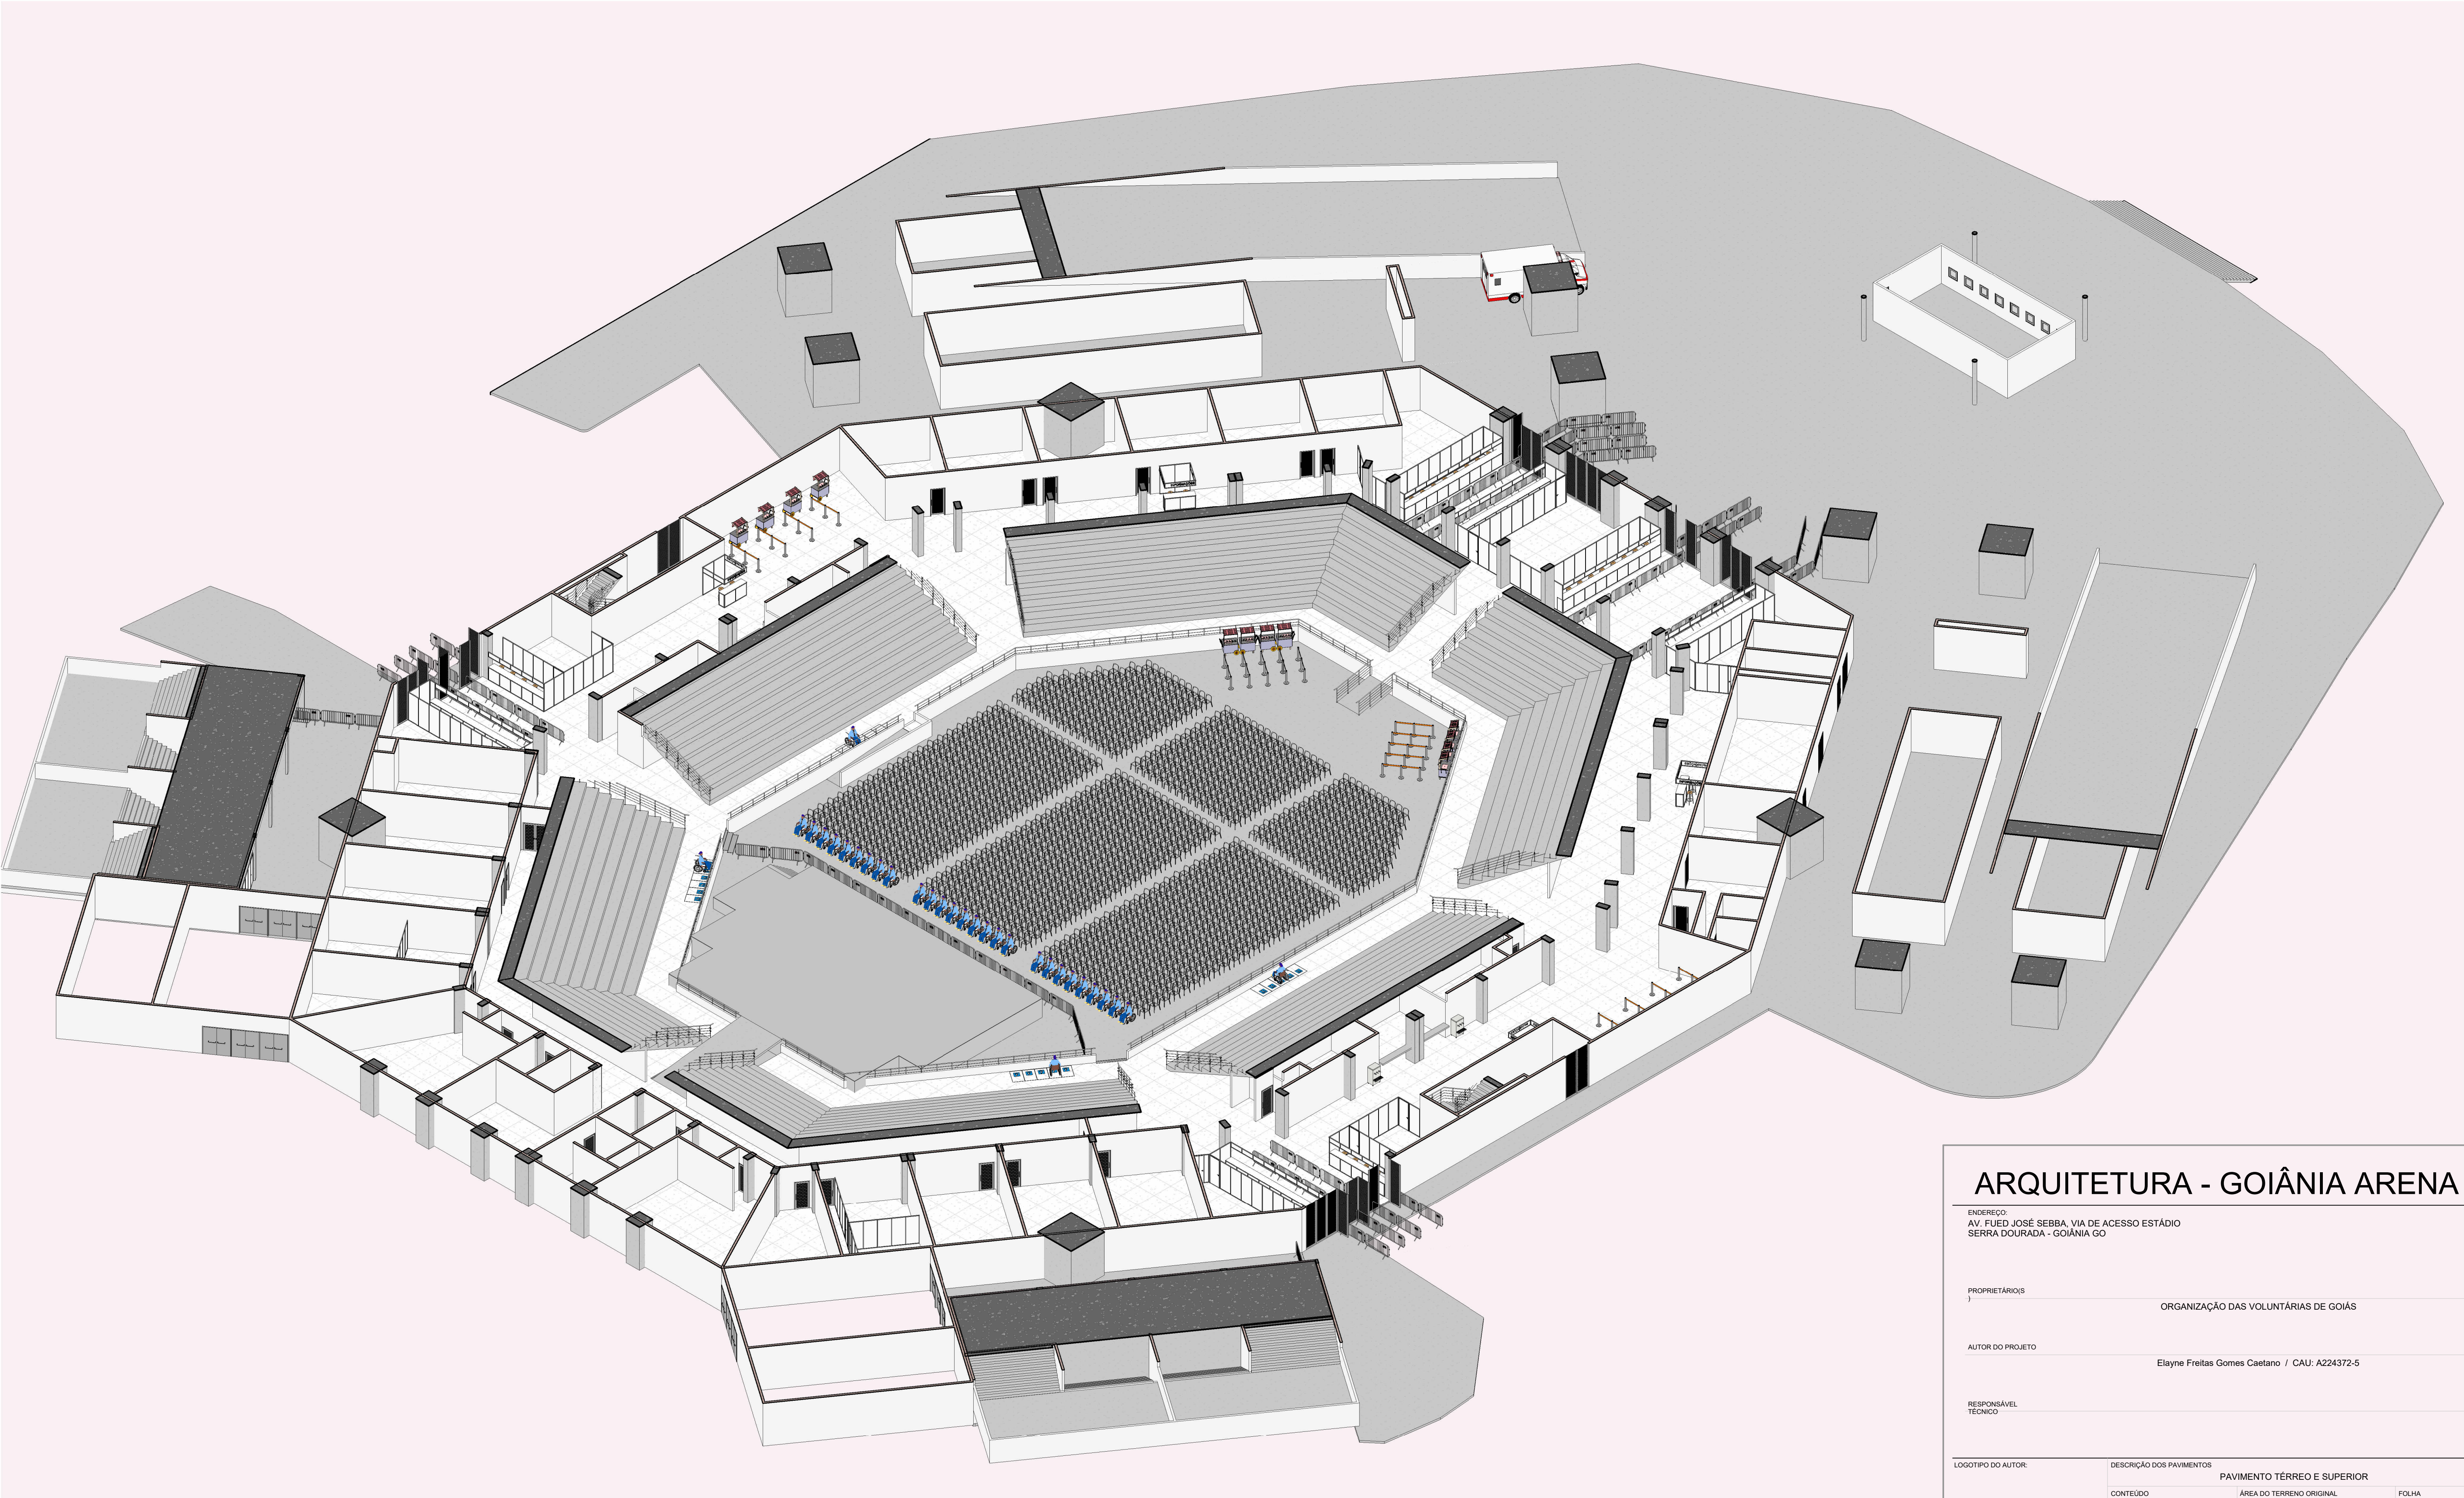

MAQUETE TÉRREO - 02

ARQUITETURA - GOIÂNIA ARENA


ENDEREÇO:
AV. FUED JOSÉ SEBBA, VIA DE ACESSO ESTÁDIO
SERRA DOURADA - GOIÂNIA GO

PROPRIETÁRIOS
ORGANIZAÇÃO DAS VOLUNTÁRIAS DE GOIÁS


AUTOR DO PROJETO
Elayne Freitas Gomes Caetano / CAU: A224372-5

RESPONSÁVEL
TÉCNICO

LOGOTIPO DO AUTOR	DESCRIÇÃO DOS PAVIMENTOS		FOLHA
	CONTEÚDO	PAVIMENTO TÉRREO E SUPERIOR	
	MAQUETE TÉRREO	ÁREA DO TERRENO ORIGINAL 0 m²	0.3 /9
		ÁREA TOTAL DA CONSTRUÇÃO 0 m²	
		ÍNDICE CONTROLE DE CAPTAÇÃO DE ÁGUA PLUVIAL 0,00%	
		ÍNDICE PAISAGÍSTICO 0,00%	DATA 11/08/2025
		ARQUIVO <Edite a família>	DESENHO Autor

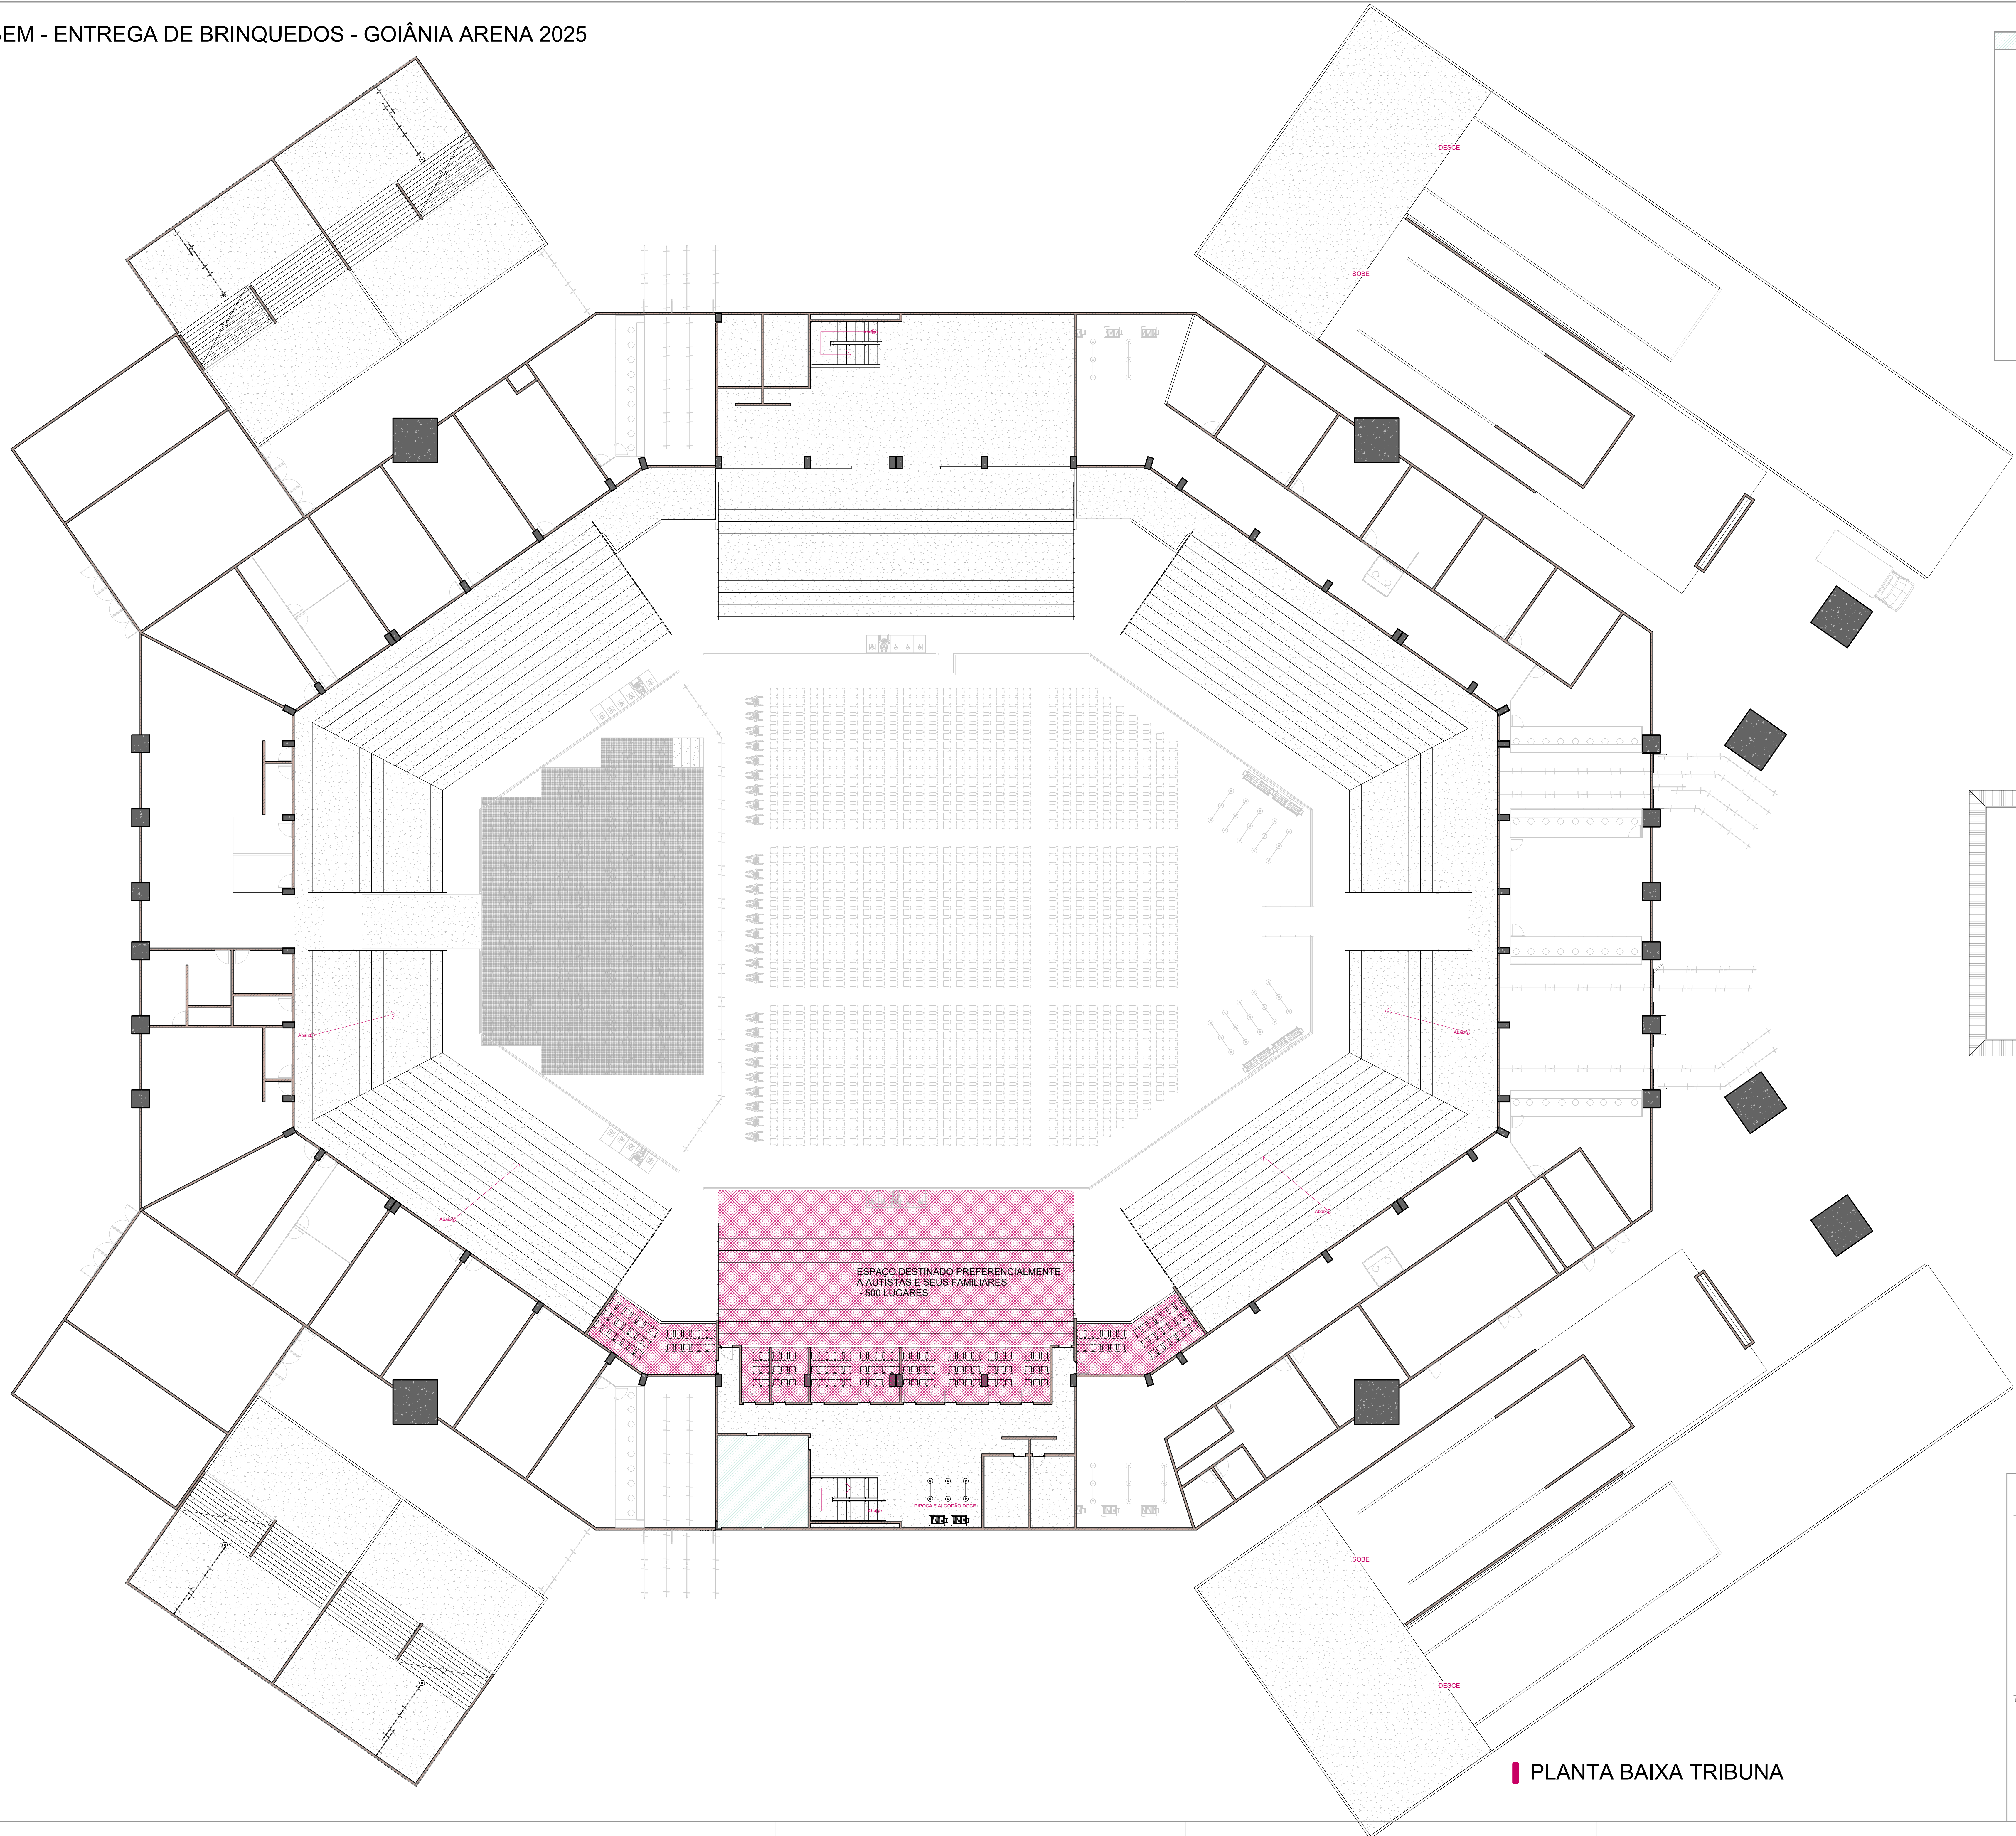

LEGENDA	
	ESTOQUE
	ENTREGA
	APOIO OVG
	CRIANÇAS PERDIDAS
	POSTO MÉDICO
	LIMPEZA
	SEGURANÇA
	ENTREGA DE LANCHES
	SERVIDORES
	APOIO VOLUNTÁRIOS E BOLSISTAS
	CAMARIM
	GOVERNADOR
	ESPAÇO AUTISTAS E FAMILIARES

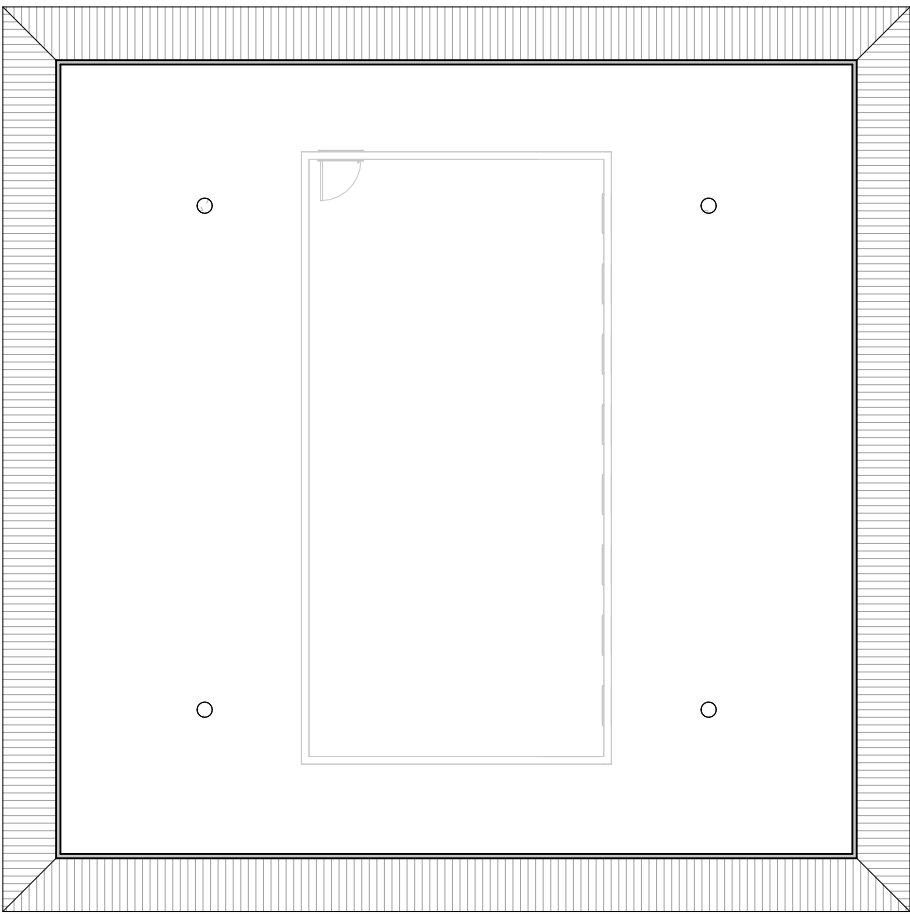

PLANTA BAIXA TRIBUNA

ARQUITETURA - GOIÂNIA ARENA

ENDEREÇO
AV. FLAÚCIO JOSÉ BEBBA, VIA DE ACESSO ESTÁDIO
SERRA DOURADA - GOIÂNIA GO


PROPRIETÁRIO
ORGANIZAÇÃO DAS VOLUNTÁRIAS DE GOIÁS

AUTOR DO PROJETO
Elayne Freitas Gomes Castano / CAU: A224372-5

RESPONSÁVEL TÉCNICO

LOGOTIPO DO AUTOR

DESCRIÇÃO DOS PAVIMENTOS		FOLHA
CONTEXTO	PAVIMENTO TERREO E SUPERIOR	
PLANTA BAIXA TRIBUNA - 1/100	ÁREA DO TERRENO ORIGINAL 0 m²	0.4 /9
	ÁREA TOTAL DA CONSTRUÇÃO 0 m²	
	ÍNDICE DE COBERTURA DE ÁGUA PLUVIAL 0.00%	DATA 11/08/2025
	ÍNDICE PASSEGISSIMO 0.00%	
ARQUIVO	<Edite a família>	DESIGNO Autor

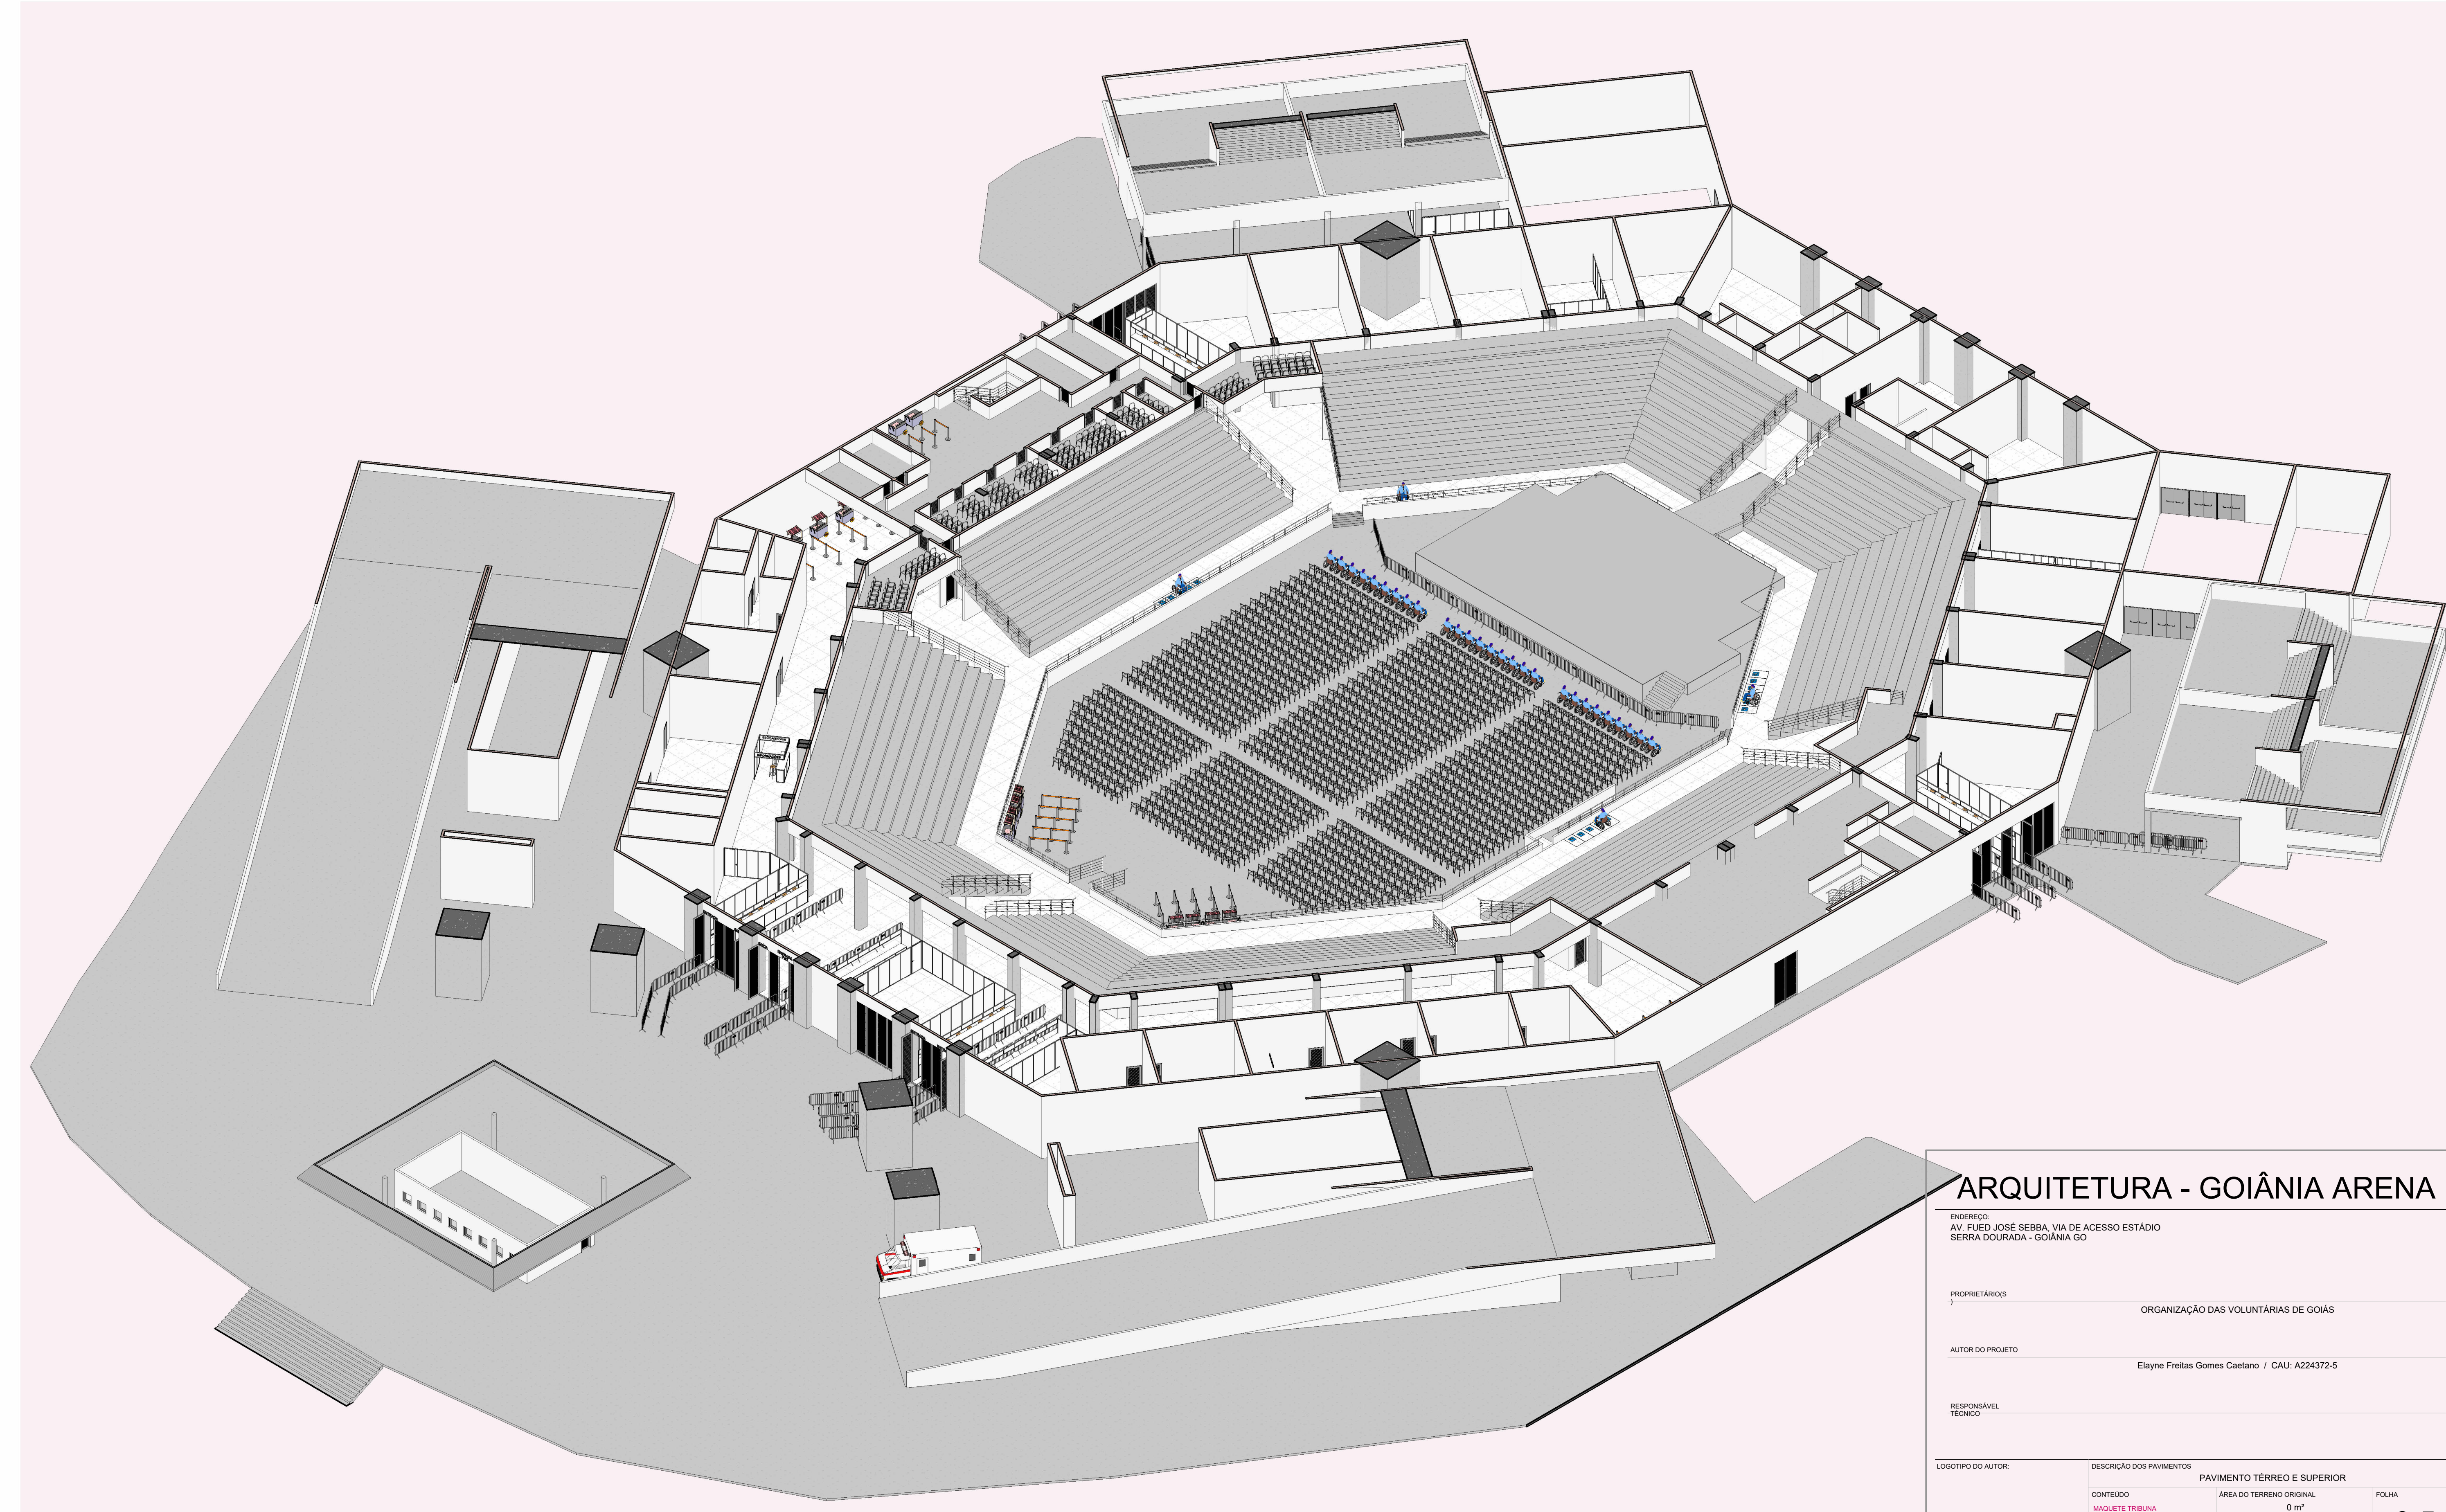

MAQUETE TRIBUNA

ARQUITETURA - GOIÂNIA ARENA

ENDEREÇO:
AV. FUED JOSÉ SEBBA, VIA DE ACESSO ESTÁDIO
SERRA DOURADA - GOIÂNIA GO

PROPRIETÁRIOS
ORGANIZAÇÃO DAS VOLUNTÁRIAS DE GOIÁS

AUTOR DO PROJETO
Elayne Freitas Gomes Caetano / CAU: A224372-5

RESPONSÁVEL
TÉCNICO

LOGOTIPO DO AUTOR



DESCRIÇÃO DOS PAVIMENTOS

PAVIMENTO TÉRREO E SUPERIOR



CONTEÚDO	ÁREA DO TERRENO ORIGINAL	FOLHA
MAQUETE TRIBUNA	0 m²	0.5
	ÁREA TOTAL DA CONSTRUÇÃO	9
	0 m²	
	ÍNDICE CONTROLE DE CAPTAÇÃO DE	
	ÁGUA PLUVIAL	
	0,00%	
	ÍNDICE PAISAGÍSTICO	
	0,00%	
	ARQUIVO	
	<Edite a família>	



DATA
11/08/2025
DESENHO
Autor

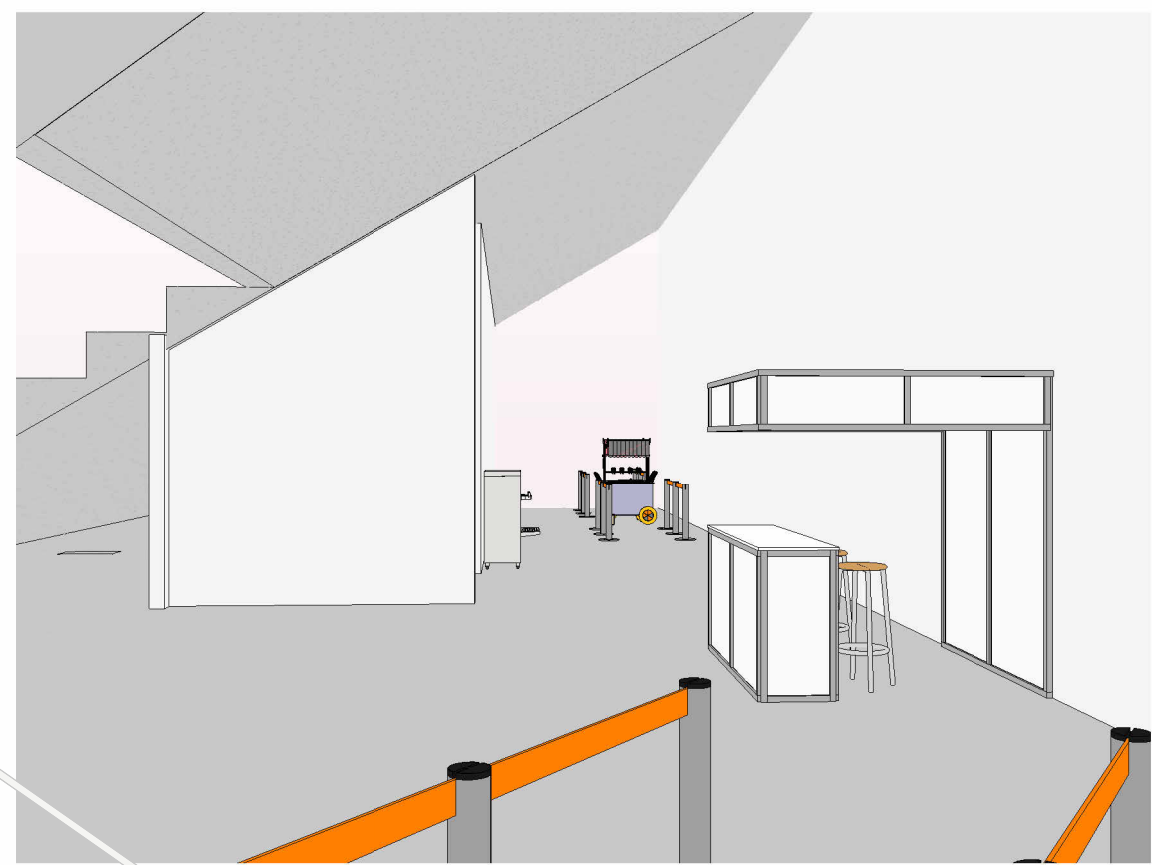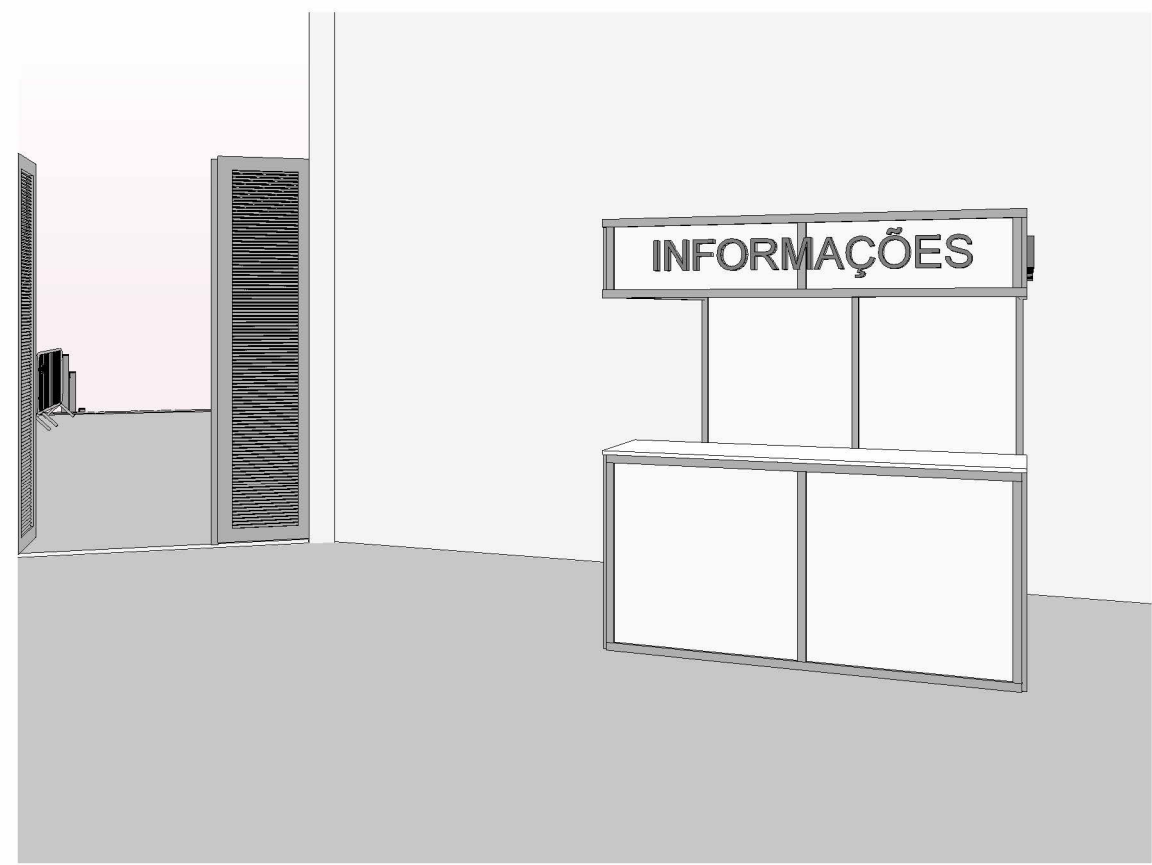

LEGENDA	
	ESTOQUE
	ENTREGA
	APOIO OVG
	CRIANÇAS PERDIDAS
	POSTO MÉDICO
	LIMPEZA
	SEGURANÇA
	ENTREGA DE LANCHES
	SERVIDORES
	APOIO VOLUNTÁRIOS E BOLSISTAS
	CAMARIM
	GOVERNADOR
	ESPAÇO AUTISTAS E FAMILIARES

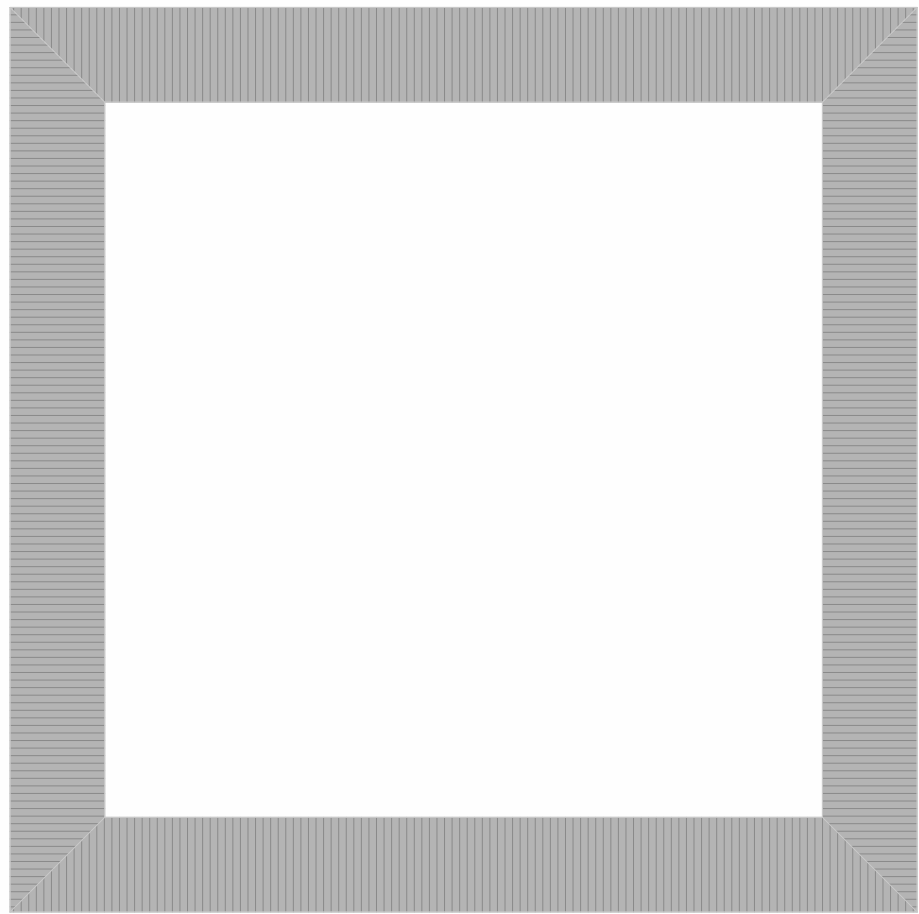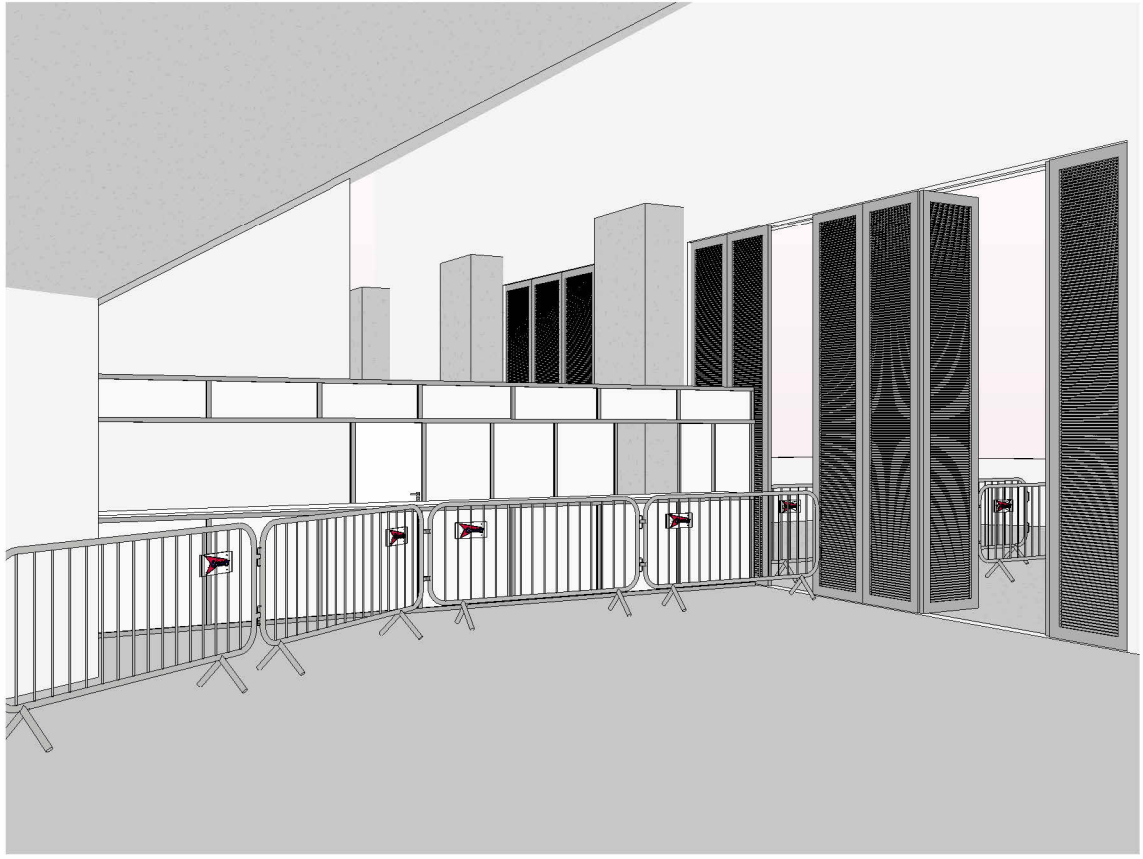

1 ARQUIBANCADA (N.A.)
ESCALA: 1:150

ARQUITETURA - GOIÂNIA ARENA

ENDEREÇO: AV. FLÁUDIO JOSÉ BEBBA, VIA DE ACESSO ESTÁDIO
SERRA DOURADA - GOIÂNIA GO

PROPRIETÁRIO: ORGANIZAÇÃO DAS VOLUNTARIAS DE GOIÁS

AUTOR DO PROJETO: Elayne Freitas Gomes Castano / CAU: A224372-5

RESPONSÁVEL TÉCNICO:

LOGOTIPO DO AUTOR:

DESCRIÇÃO DOS PAVIMENTOS:

PAVIMENTO TERREO E SUPERIOR:

CONTEÚDO:

PLANTA SUPERIOR ARQUIBANCADA:

ÁREA DO TERRENO ORIGINAL: 0 m²

ÁREA TOTAL DA CONSTRUÇÃO: 0 m²

ÍNDICE DE COBERTURA DE ÁGUA PLUVIAL: 0,00%


ÍNDICE PASSEGÍSTICO: 0,00%

ARQUIVO: <Edite a família>

DATA: 11/08/2025

DESENHO: Autor

FOLHA: 0.6 / 9

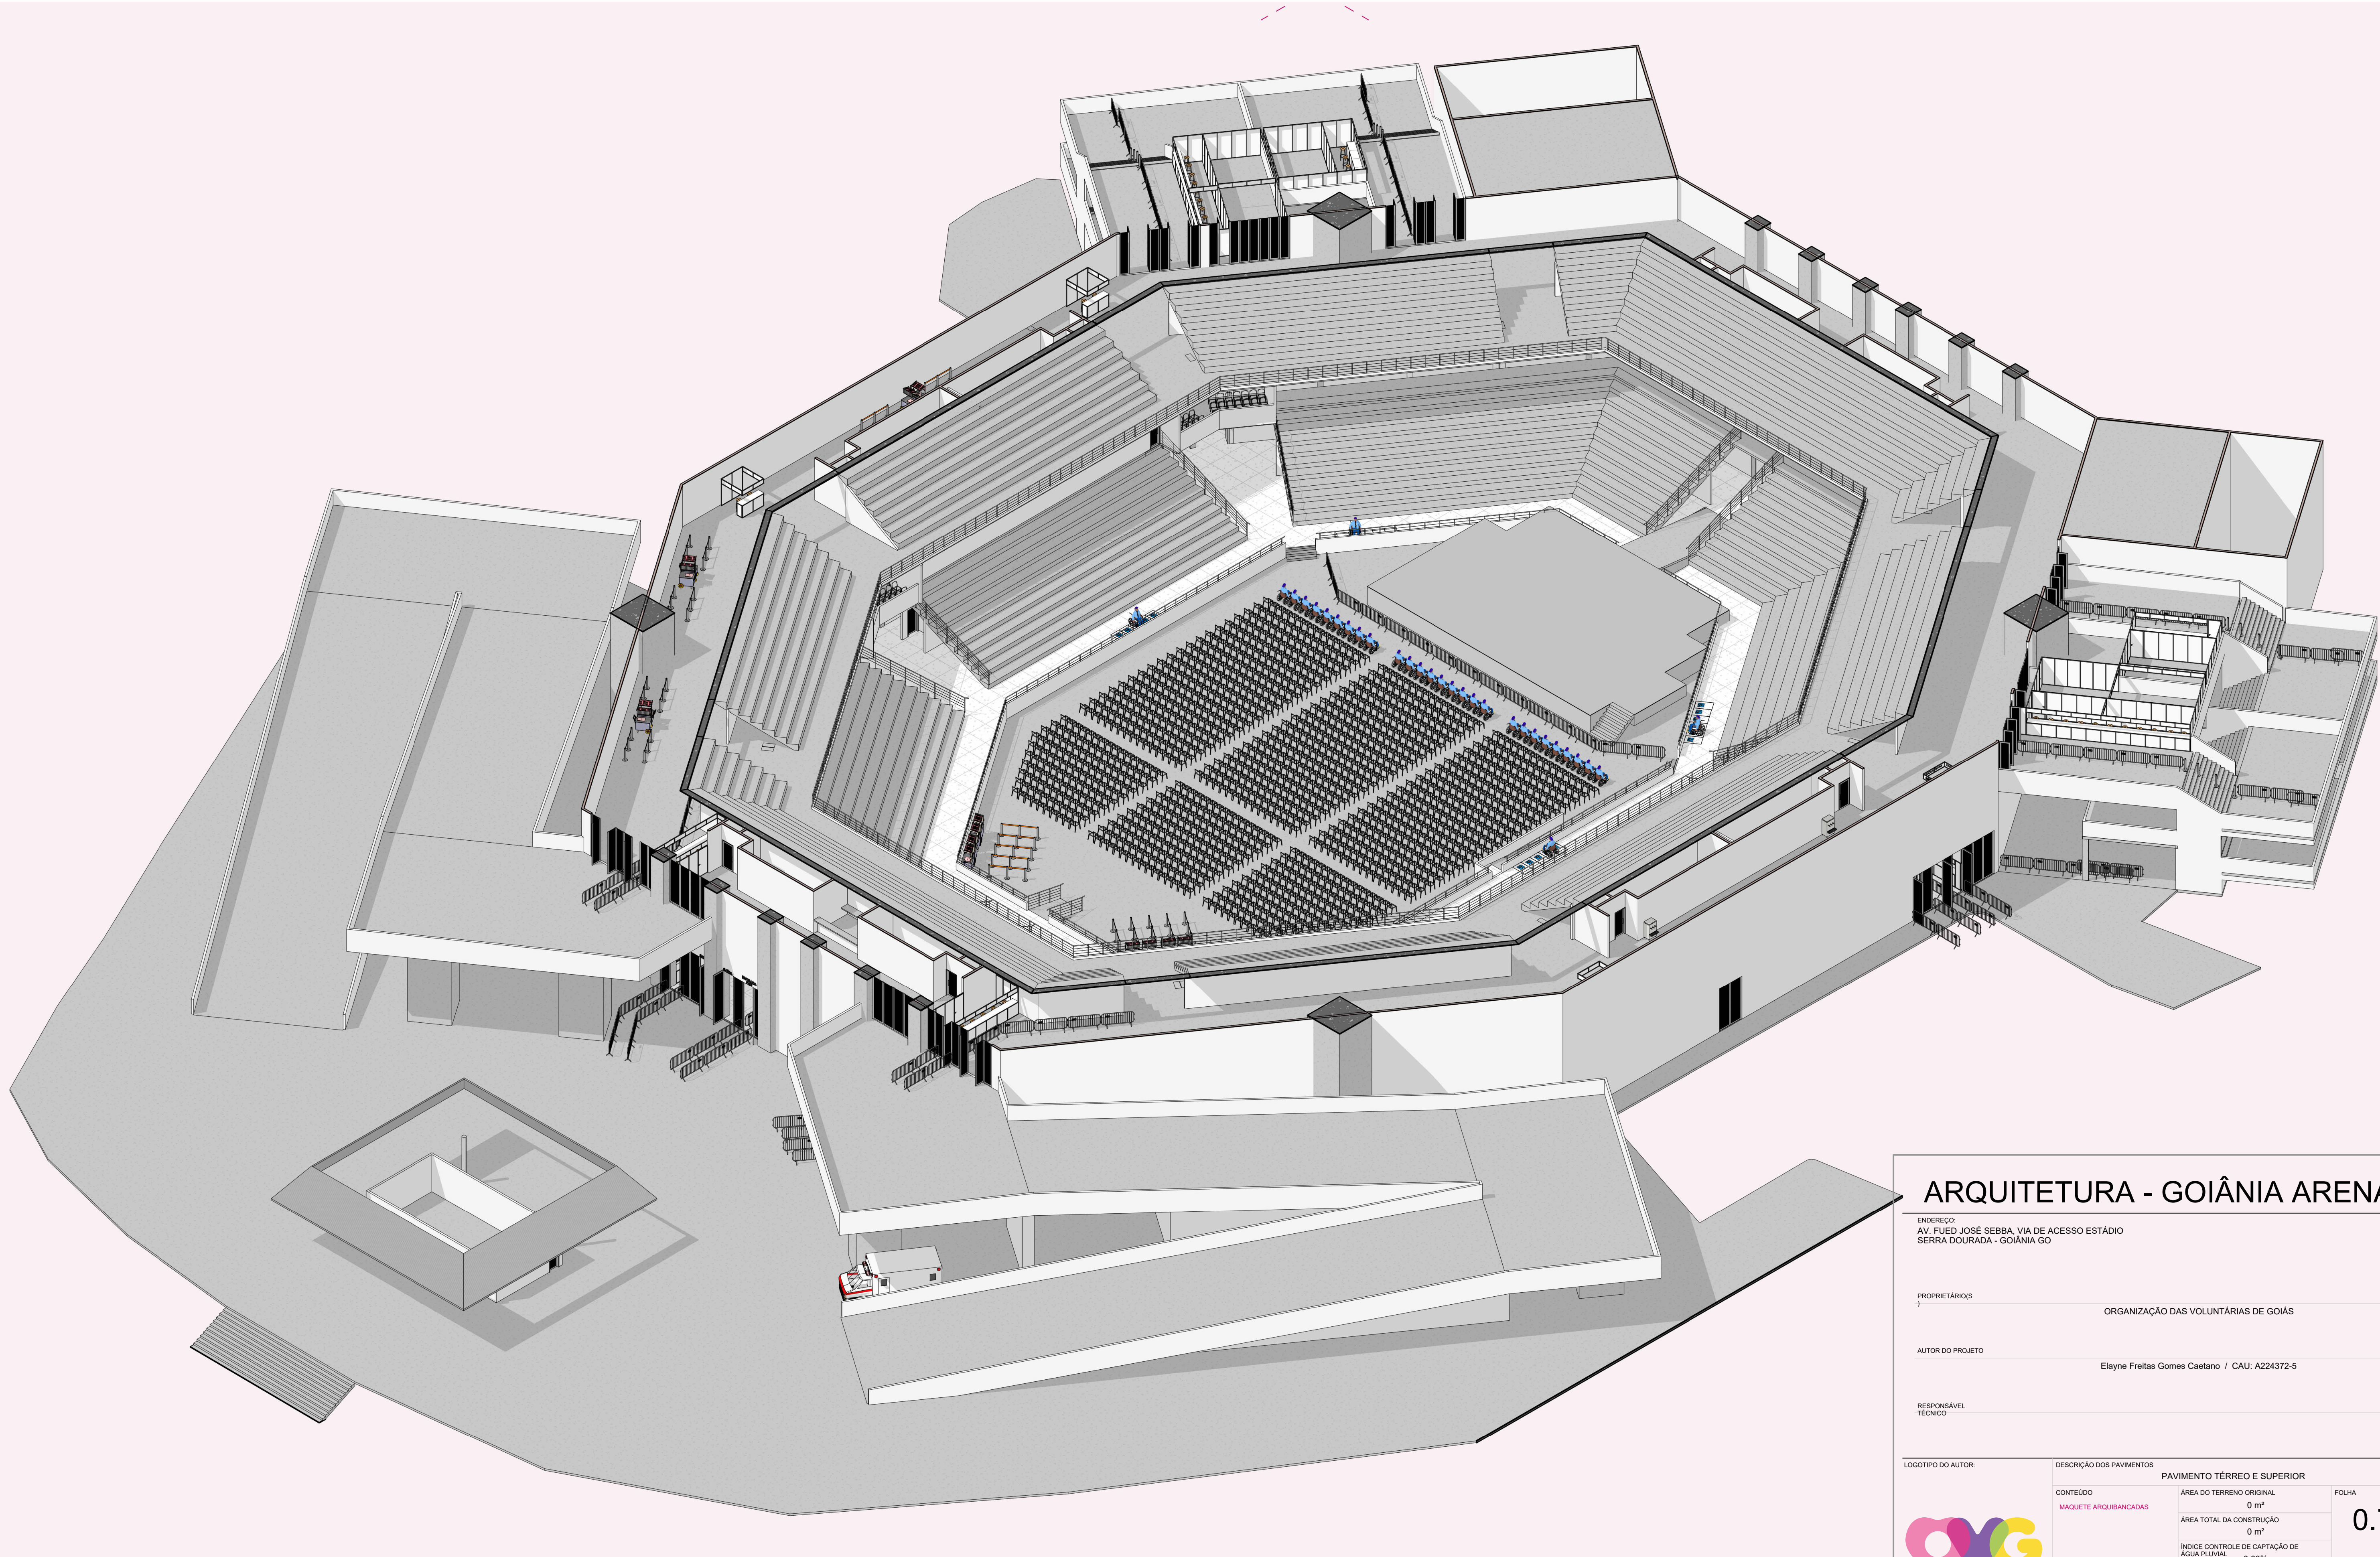

ARQUITETURA - GOIÂNIA ARENA

ENDEREÇO:
AV. FUED JOSÉ SEBBA, VIA DE ACESSO ESTÁDIO
SERRA DOURADA - GOIÂNIA GO

PROPRIETÁRIOS
ORGANIZAÇÃO DAS VOLUNTÁRIAS DE GOIÁS

AUTOR DO PROJETO
Elayne Freitas Gomes Caetano / CAU: A224372-5

RESPONSÁVEL
TÉCNICO


LOGOTIPO DO AUTOR



DESCRIÇÃO DOS PAVIMENTOS

CONTEÚDO	PAVIMENTO TÉRREO E SUPERIOR	
	ÁREA DO TERRENO ORIGINAL	FOLHA
MAQUETE ARQUIBANCADAS	0 m²	0.7 /9
	ÁREA TOTAL DA CONSTRUÇÃO	
	0 m²	
	ÍNDICE CONTROLE DE CAPTAÇÃO DE	
	ÁGUA PLUVIAL	
	0,00%	
	ÍNDICE PAISAGÍSTICO	
	0,00%	
	ARQUIVO	
	<Edite a família>	

DATA
11/08/2025
DESENHO
Autor

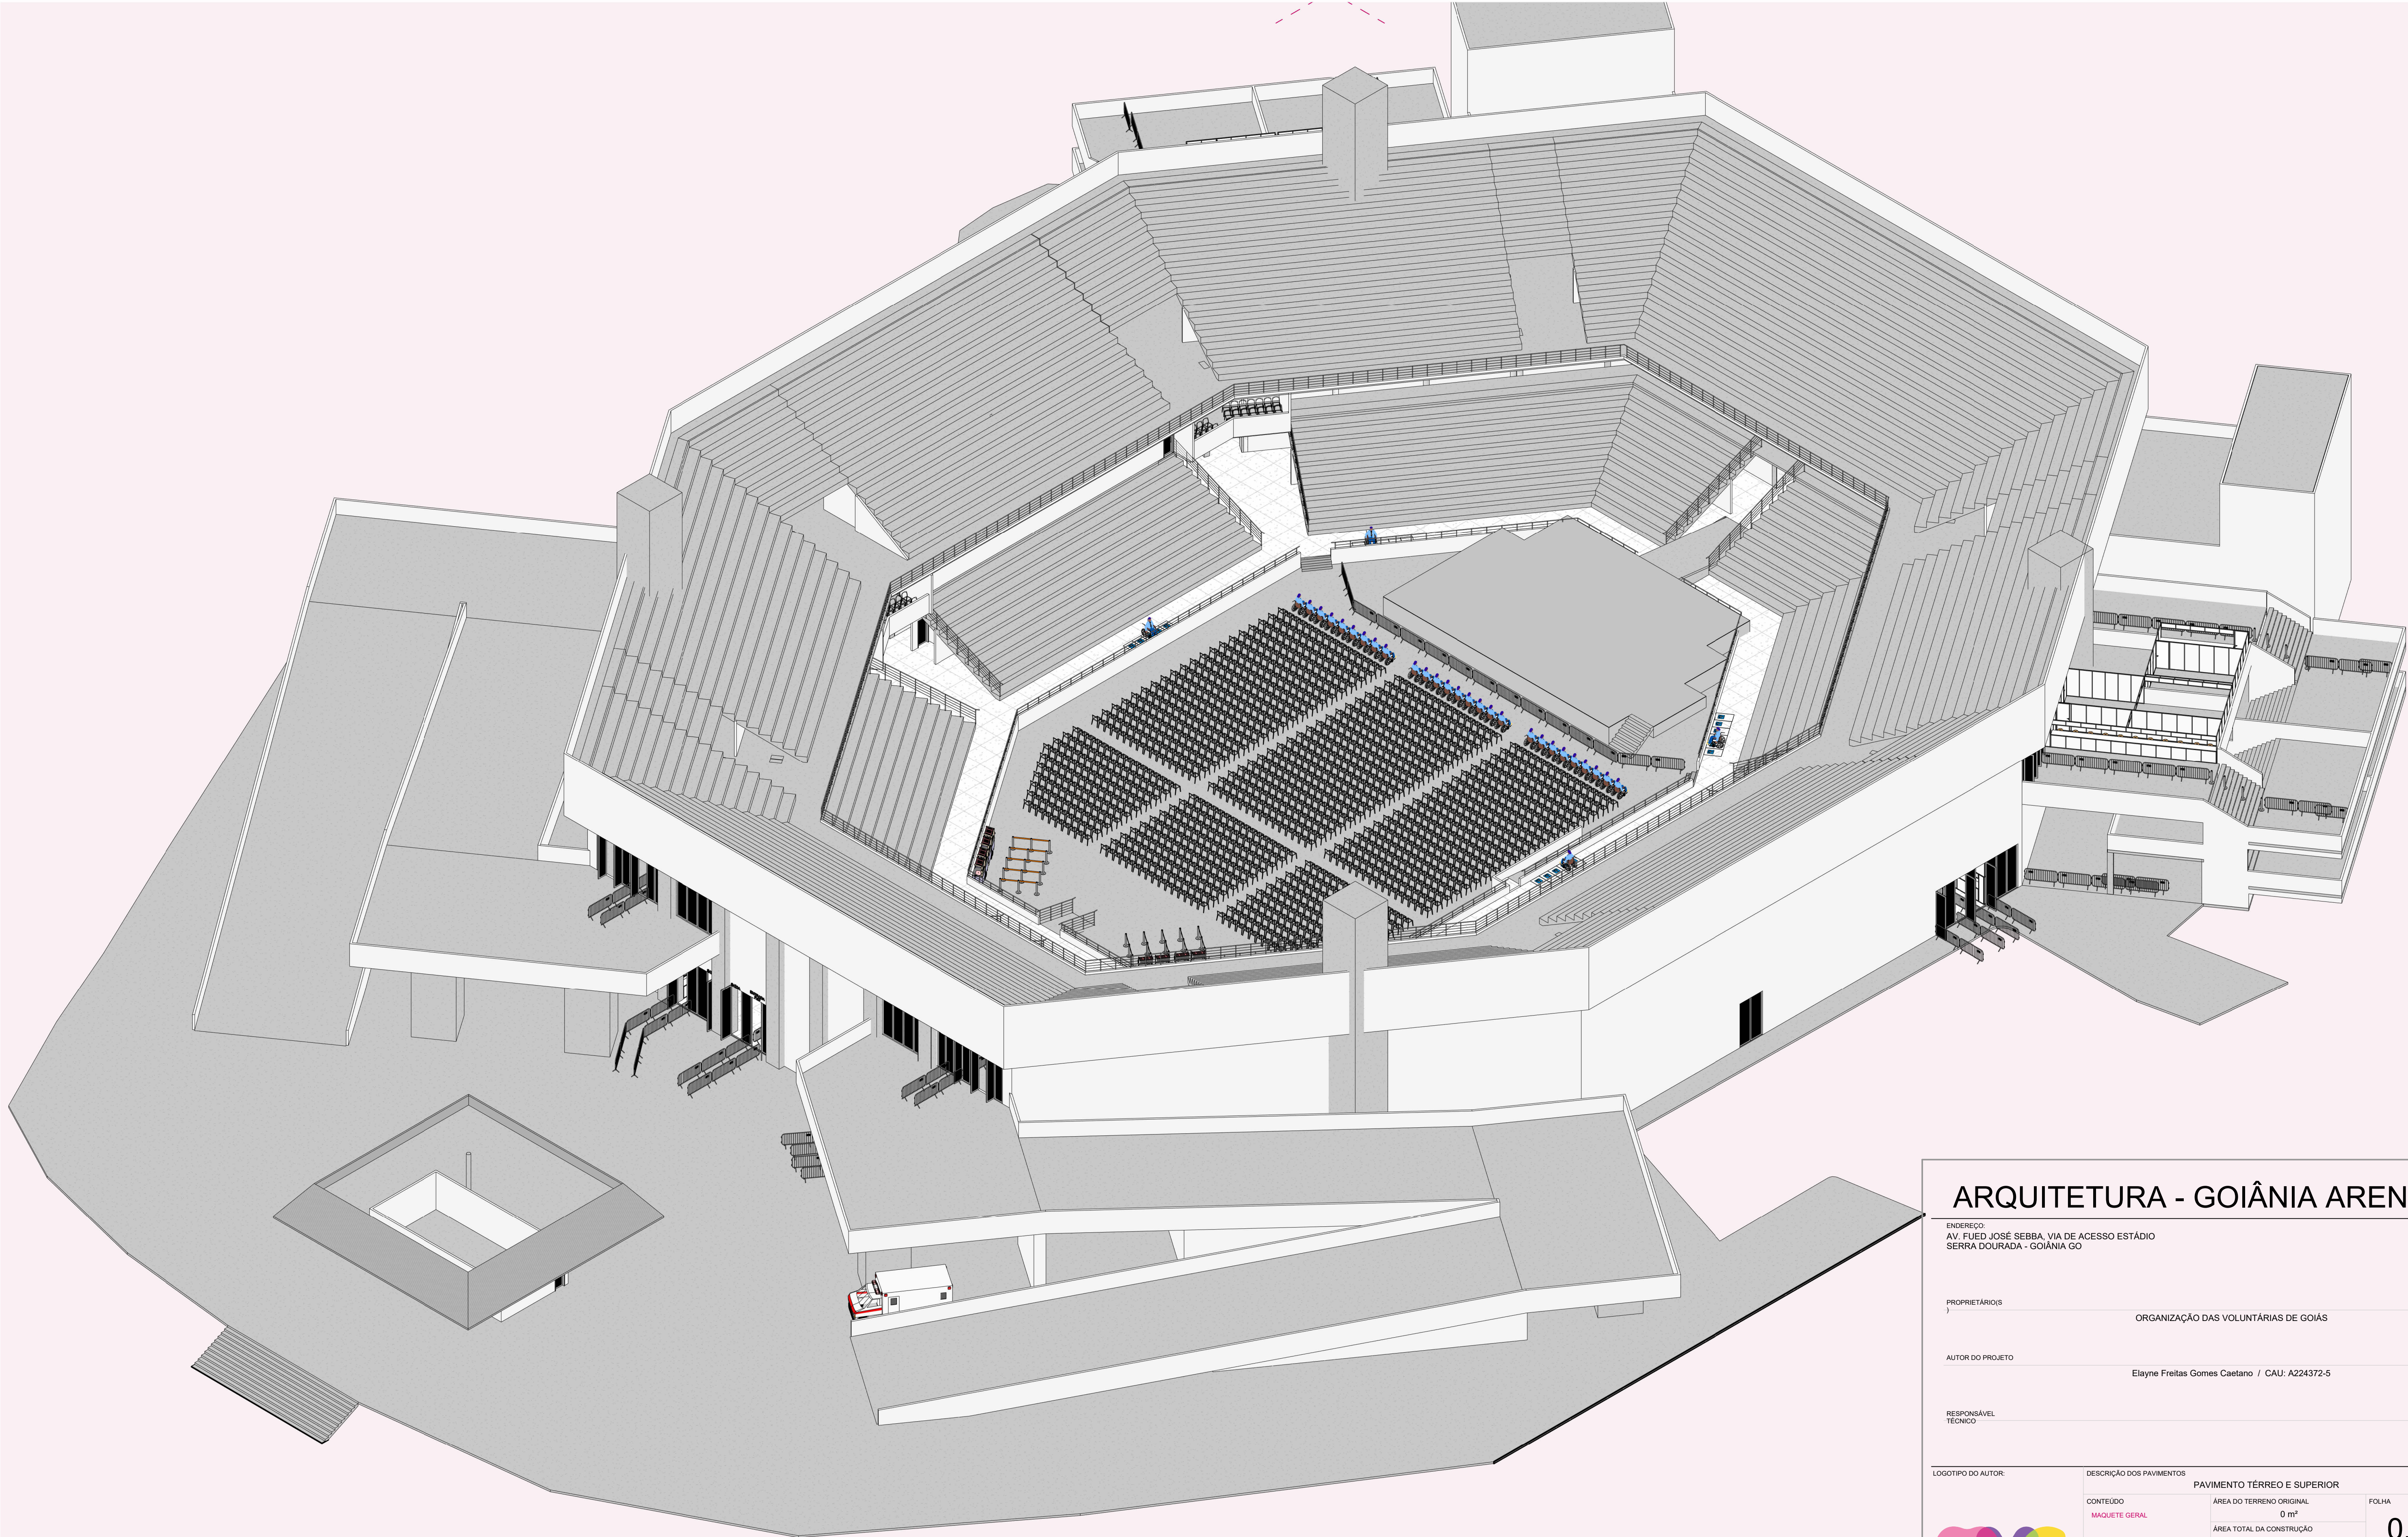

ARQUITETURA - GOIÂNIA ARENA

ENDEREÇO:
AV. FUED JOSÉ SEBBA, VIA DE ACESSO ESTÁDIO
SERRA DOURADA - GOIÂNIA GO

PROPRIETÁRIOS
ORGANIZAÇÃO DAS VOLUNTÁRIAS DE GOIÁS

AUTOR DO PROJETO
Elayne Freitas Gomes Caetano / CAU: A224372-5

RESPONSÁVEL
TÉCNICO

LOGOTIPO DO AUTOR



DESCRIÇÃO DOS PAVIMENTOS


CONTEÚDO	PAVIMENTO TÉRREO E SUPERIOR	
	ÁREA DO TERRENO ORIGINAL	FOLHA
MAQUETE GERAL	0 m²	0.8
	ÁREA TOTAL DA CONSTRUÇÃO	9
	0 m²	
	ÍNDICE CONTROLE DE CAPTAÇÃO DE	
	ÁGUA PLUVIAL	
	0,00%	
	ÍNDICE PAISAGÍSTICO	
	0,00%	
	ARQUIVO	
	<Edite a família>	

DATA
11/08/2025
DESENHO
Autor



1 FACHADA FRONTAL

ESCALA:

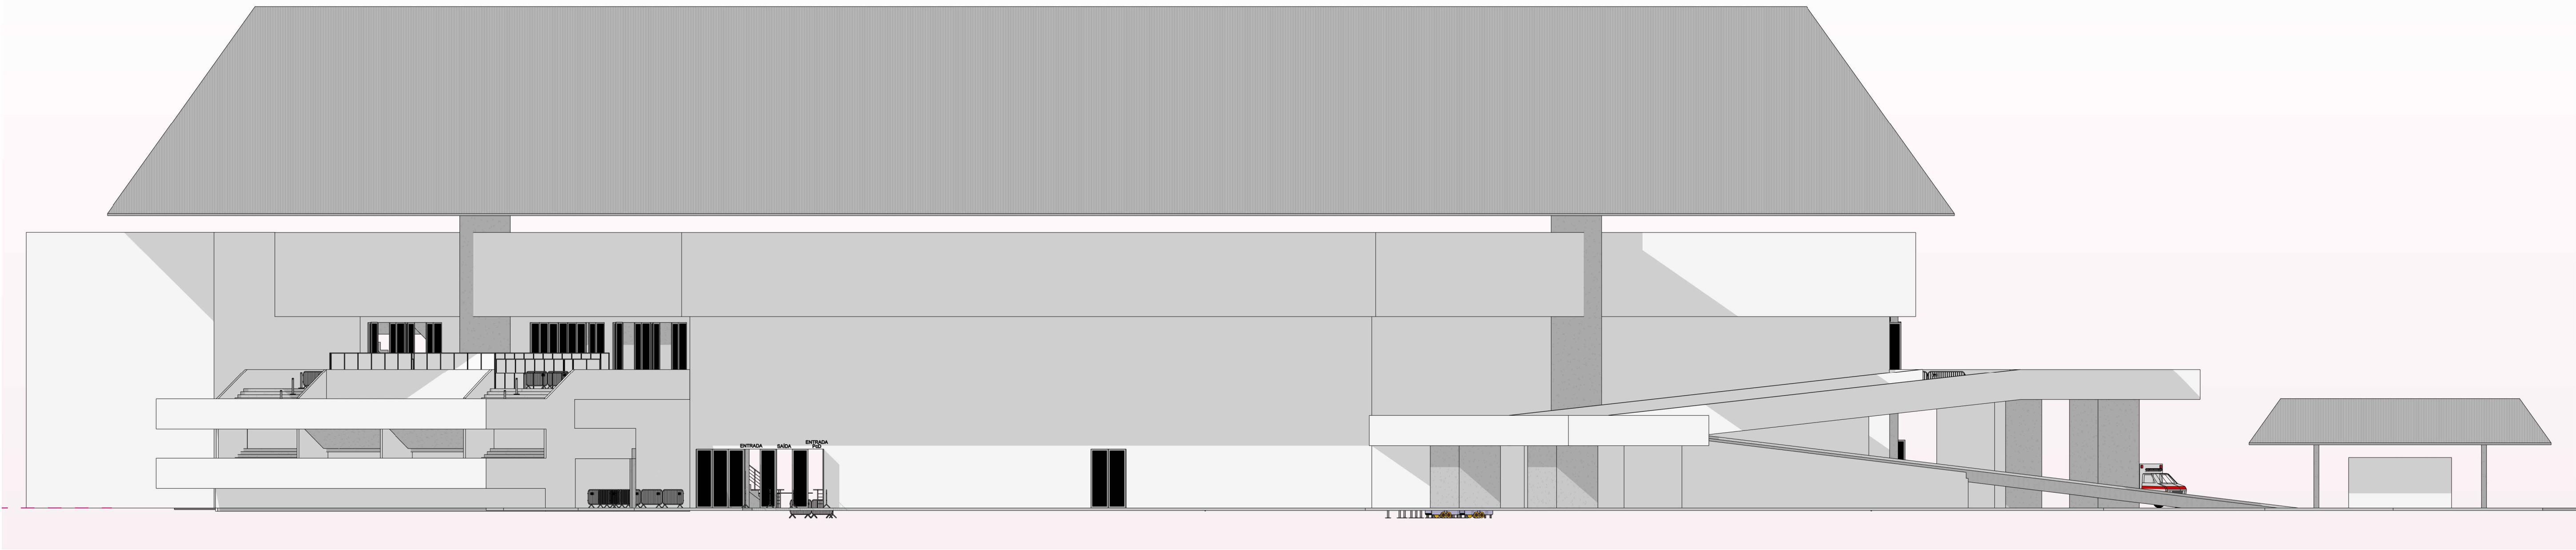

2 FACHADA LATERAL

ESCALA:

ARQUITETURA - GOIÂNIA ARENA

ENDEREÇO:
AV. FUED JOSÉ SEBBA, VIA DE ACESSO ESTÁDIO
SERRA DOURADA - GOIÂNIA GO

PROPRIETÁRIOS
ORGANIZAÇÃO DAS VOLUNTÁRIAS DE GOIÁS

AUTOR DO PROJETO
Elayne Freitas Gomes Caetano / CAU: A224372-5

RESPONSÁVEL
TÉCNICO



LOGOTIPO DO AUTOR



DESCRIÇÃO DOS PAVIMENTOS

PAVIMENTO TÉRREO E SUPERIOR

CONTEÚDO	ÁREA DO TERRENO ORIGINAL	FOLHA
FACHADAS 1/150	0 m²	0.9
	ÁREA TOTAL DA CONSTRUÇÃO	/9
	0 m²	
	ÍNDICE CONTROLE DE CAPTAÇÃO DE	
	ÁGUA PLUVIAL	
	0,00%	
	ÍNDICE PAISAGÍSTICO	DATA
	0,00%	11/08/2025
	ARQUIVO	DESENHO
	<Edite a família>	Autor

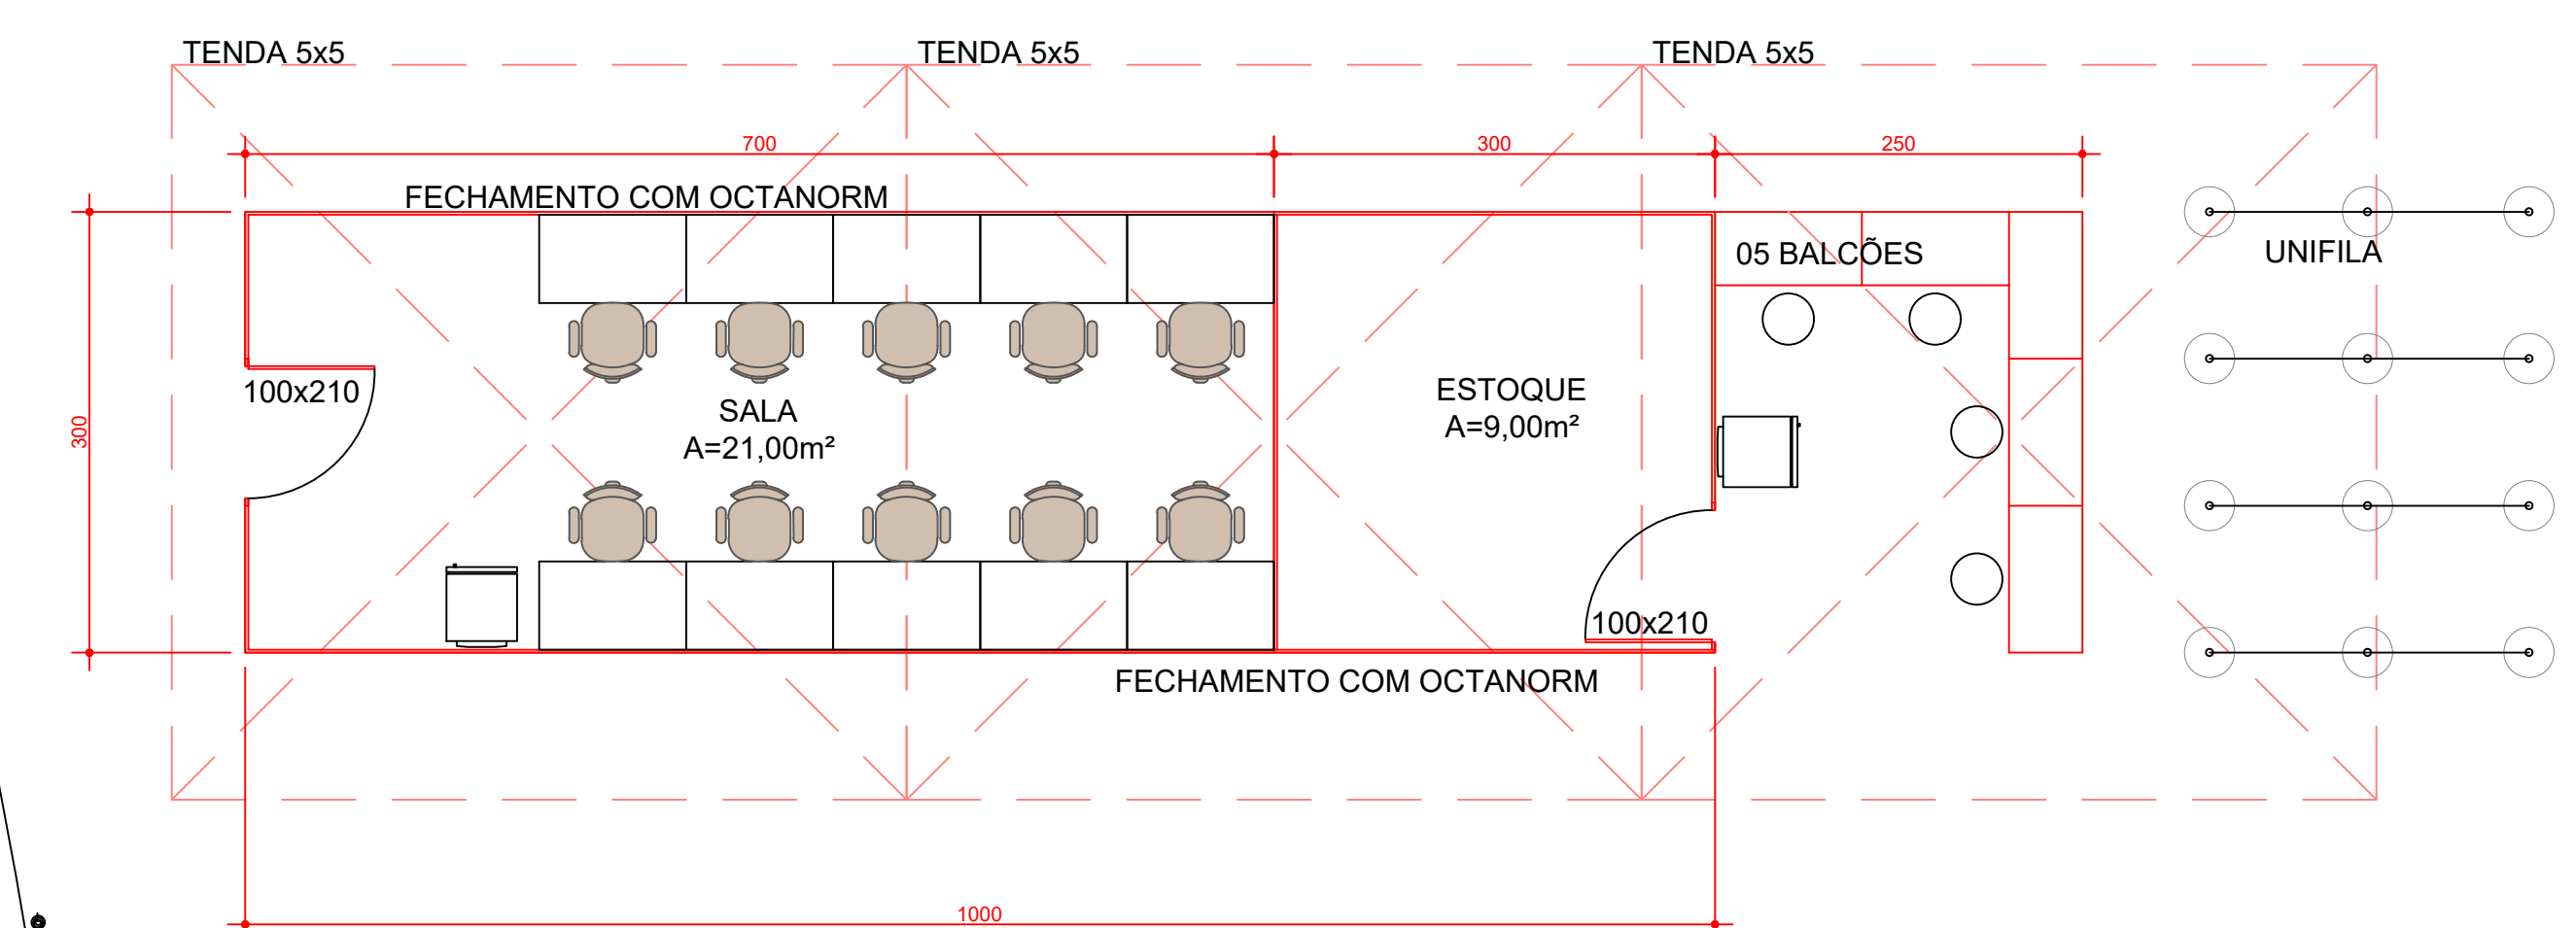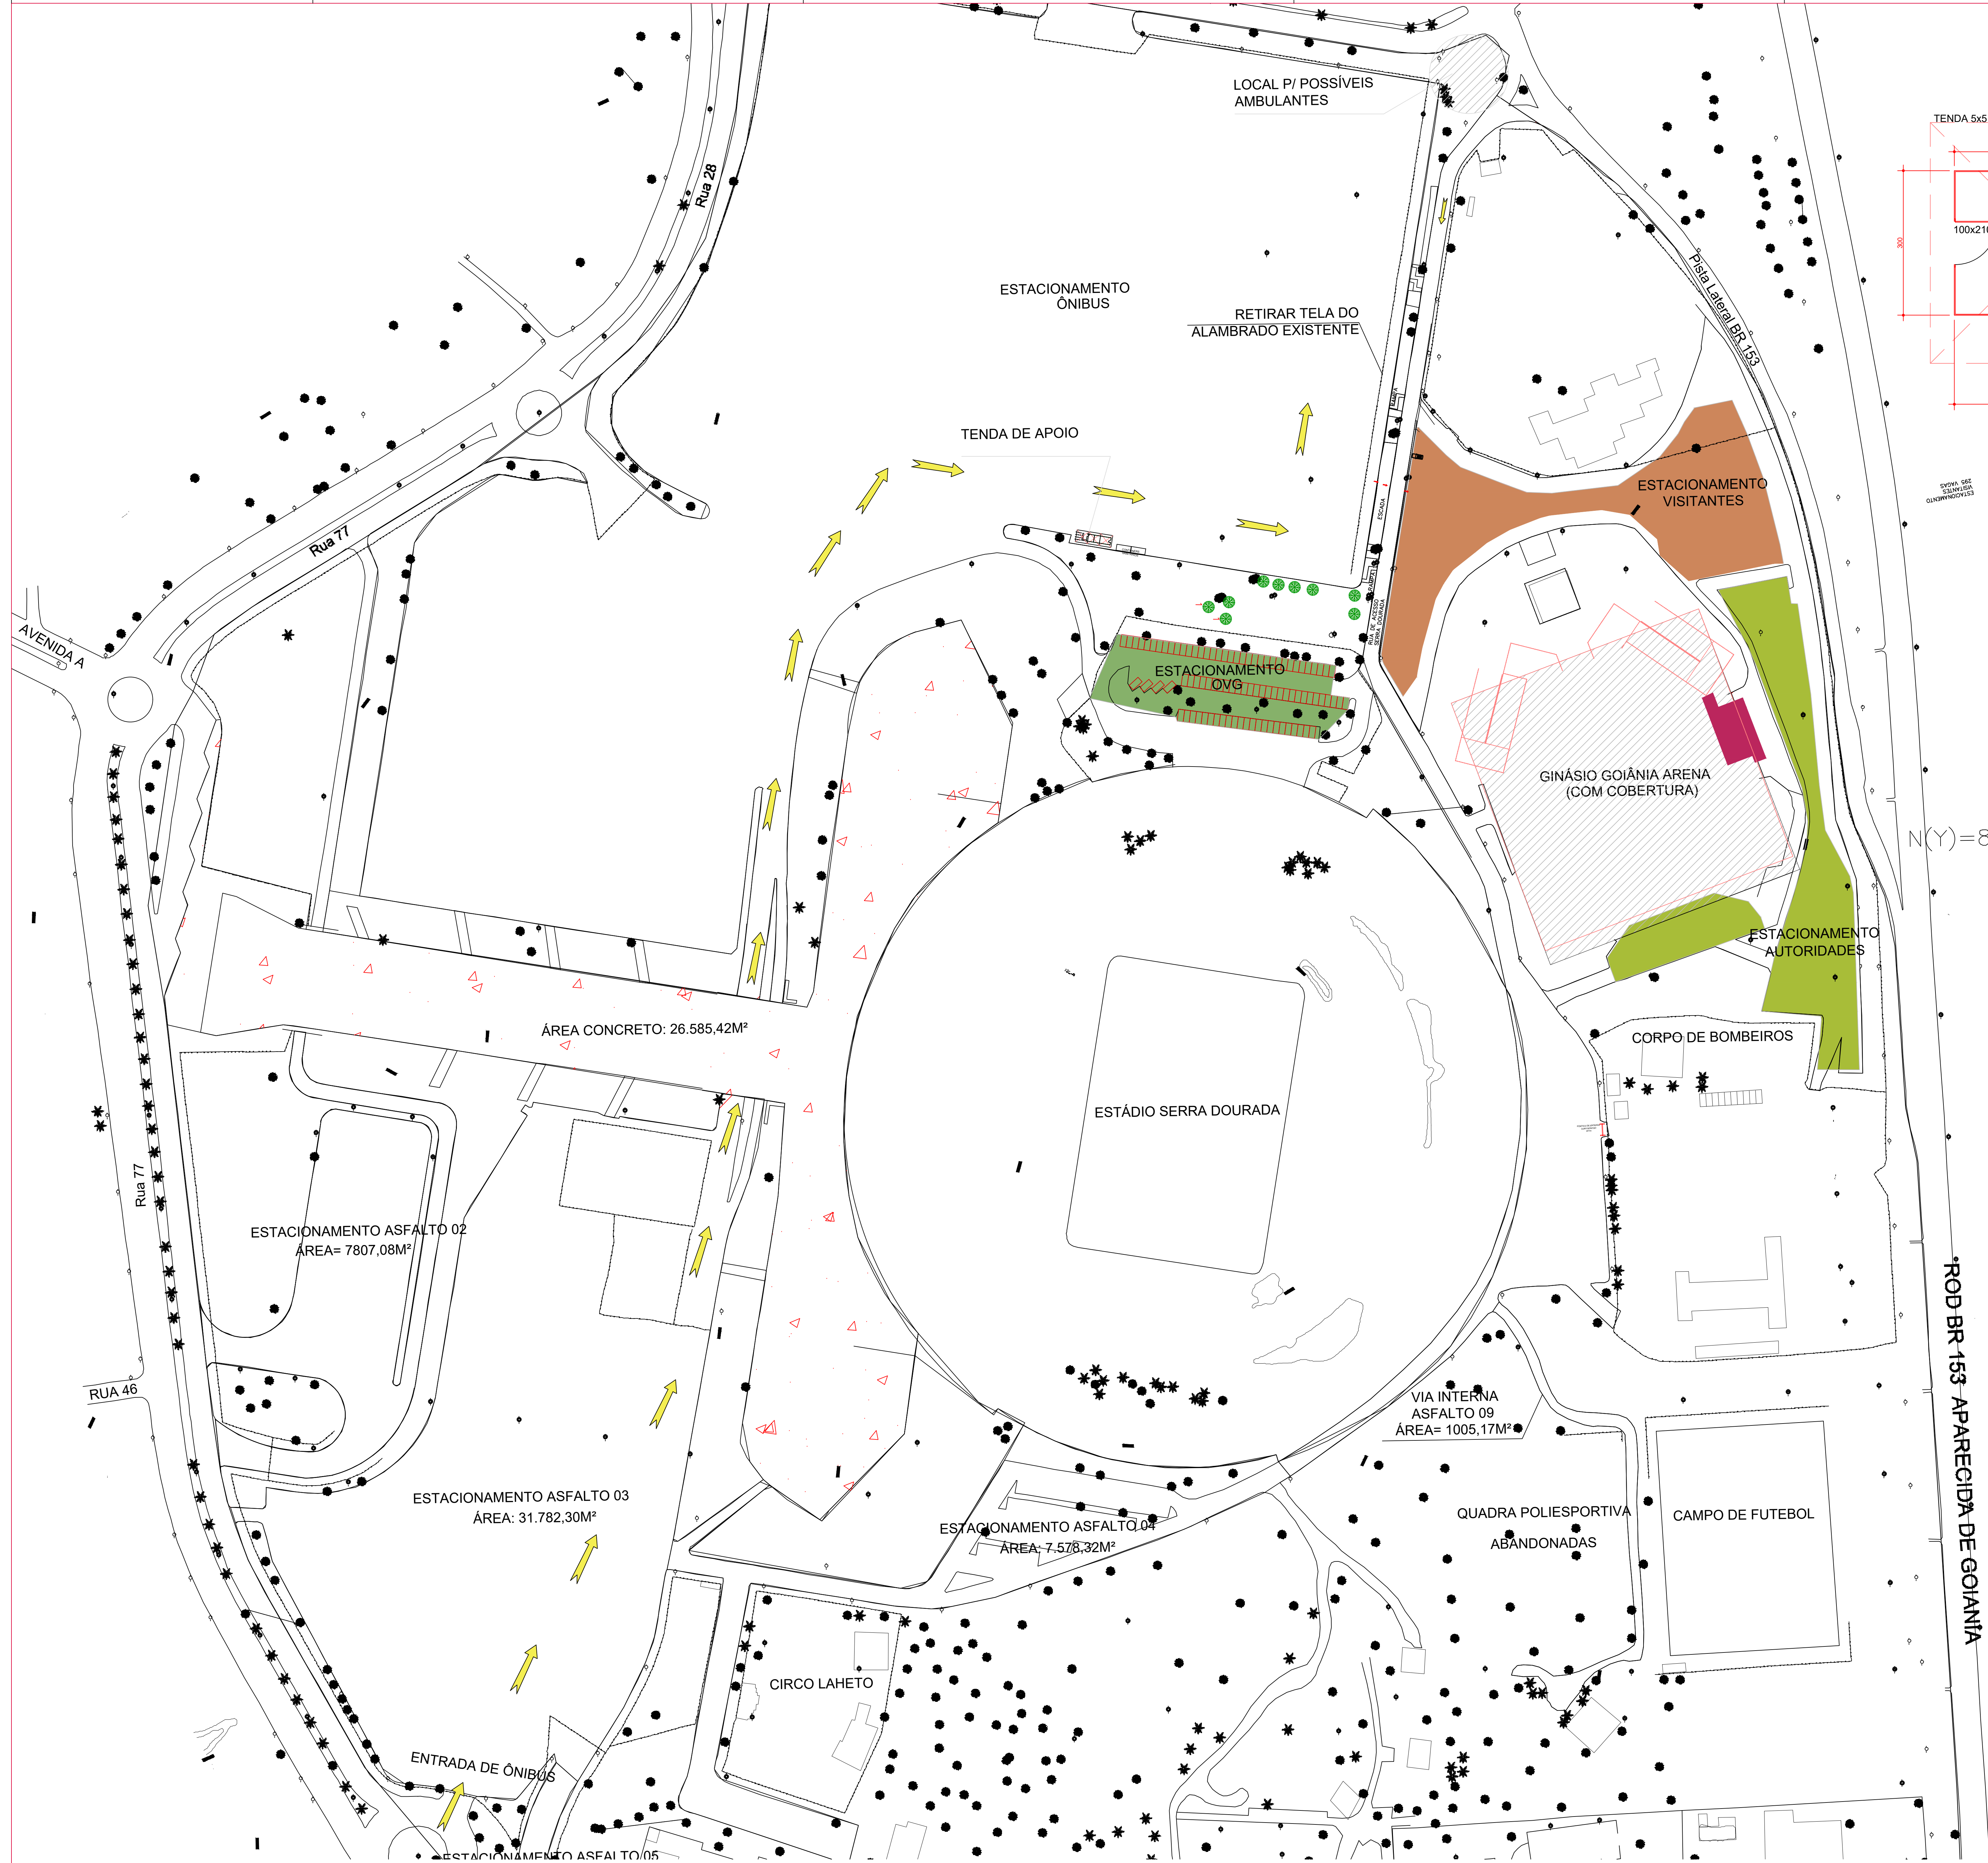

TENDA APOIO NO ESTACIONAMENTO - esc. 1/50

PLANTA ESTACIONAMENTO - esc. 1/1000

APROVAÇÕES:


GINÁSIO GOIÂNIA ARENA ESTACIONAMENTO

ENDEREÇO: Avenida Fúel José Setbo, via de acesso Estádio Serra Dourada – Goiânia GO

PROPRIETÁRIO: ORGANIZAÇÃO DAS VOLUNTÁRIAS DE GOIÁS

AUTOR DO PROJETO: ELAYNE FREITAS GOMES CAETANO
ARQUITETA URBANISTA - CAU nº A23472-5

CONTEÚDO: PLANTA ESTACIONAMENTO - esc. 1/1000	ÁREAS: VER QUADRO	Nº 01 01	
ESCALA: INDICADA	DATA: AGOSTO/2025		DESENHO: ELAYNE

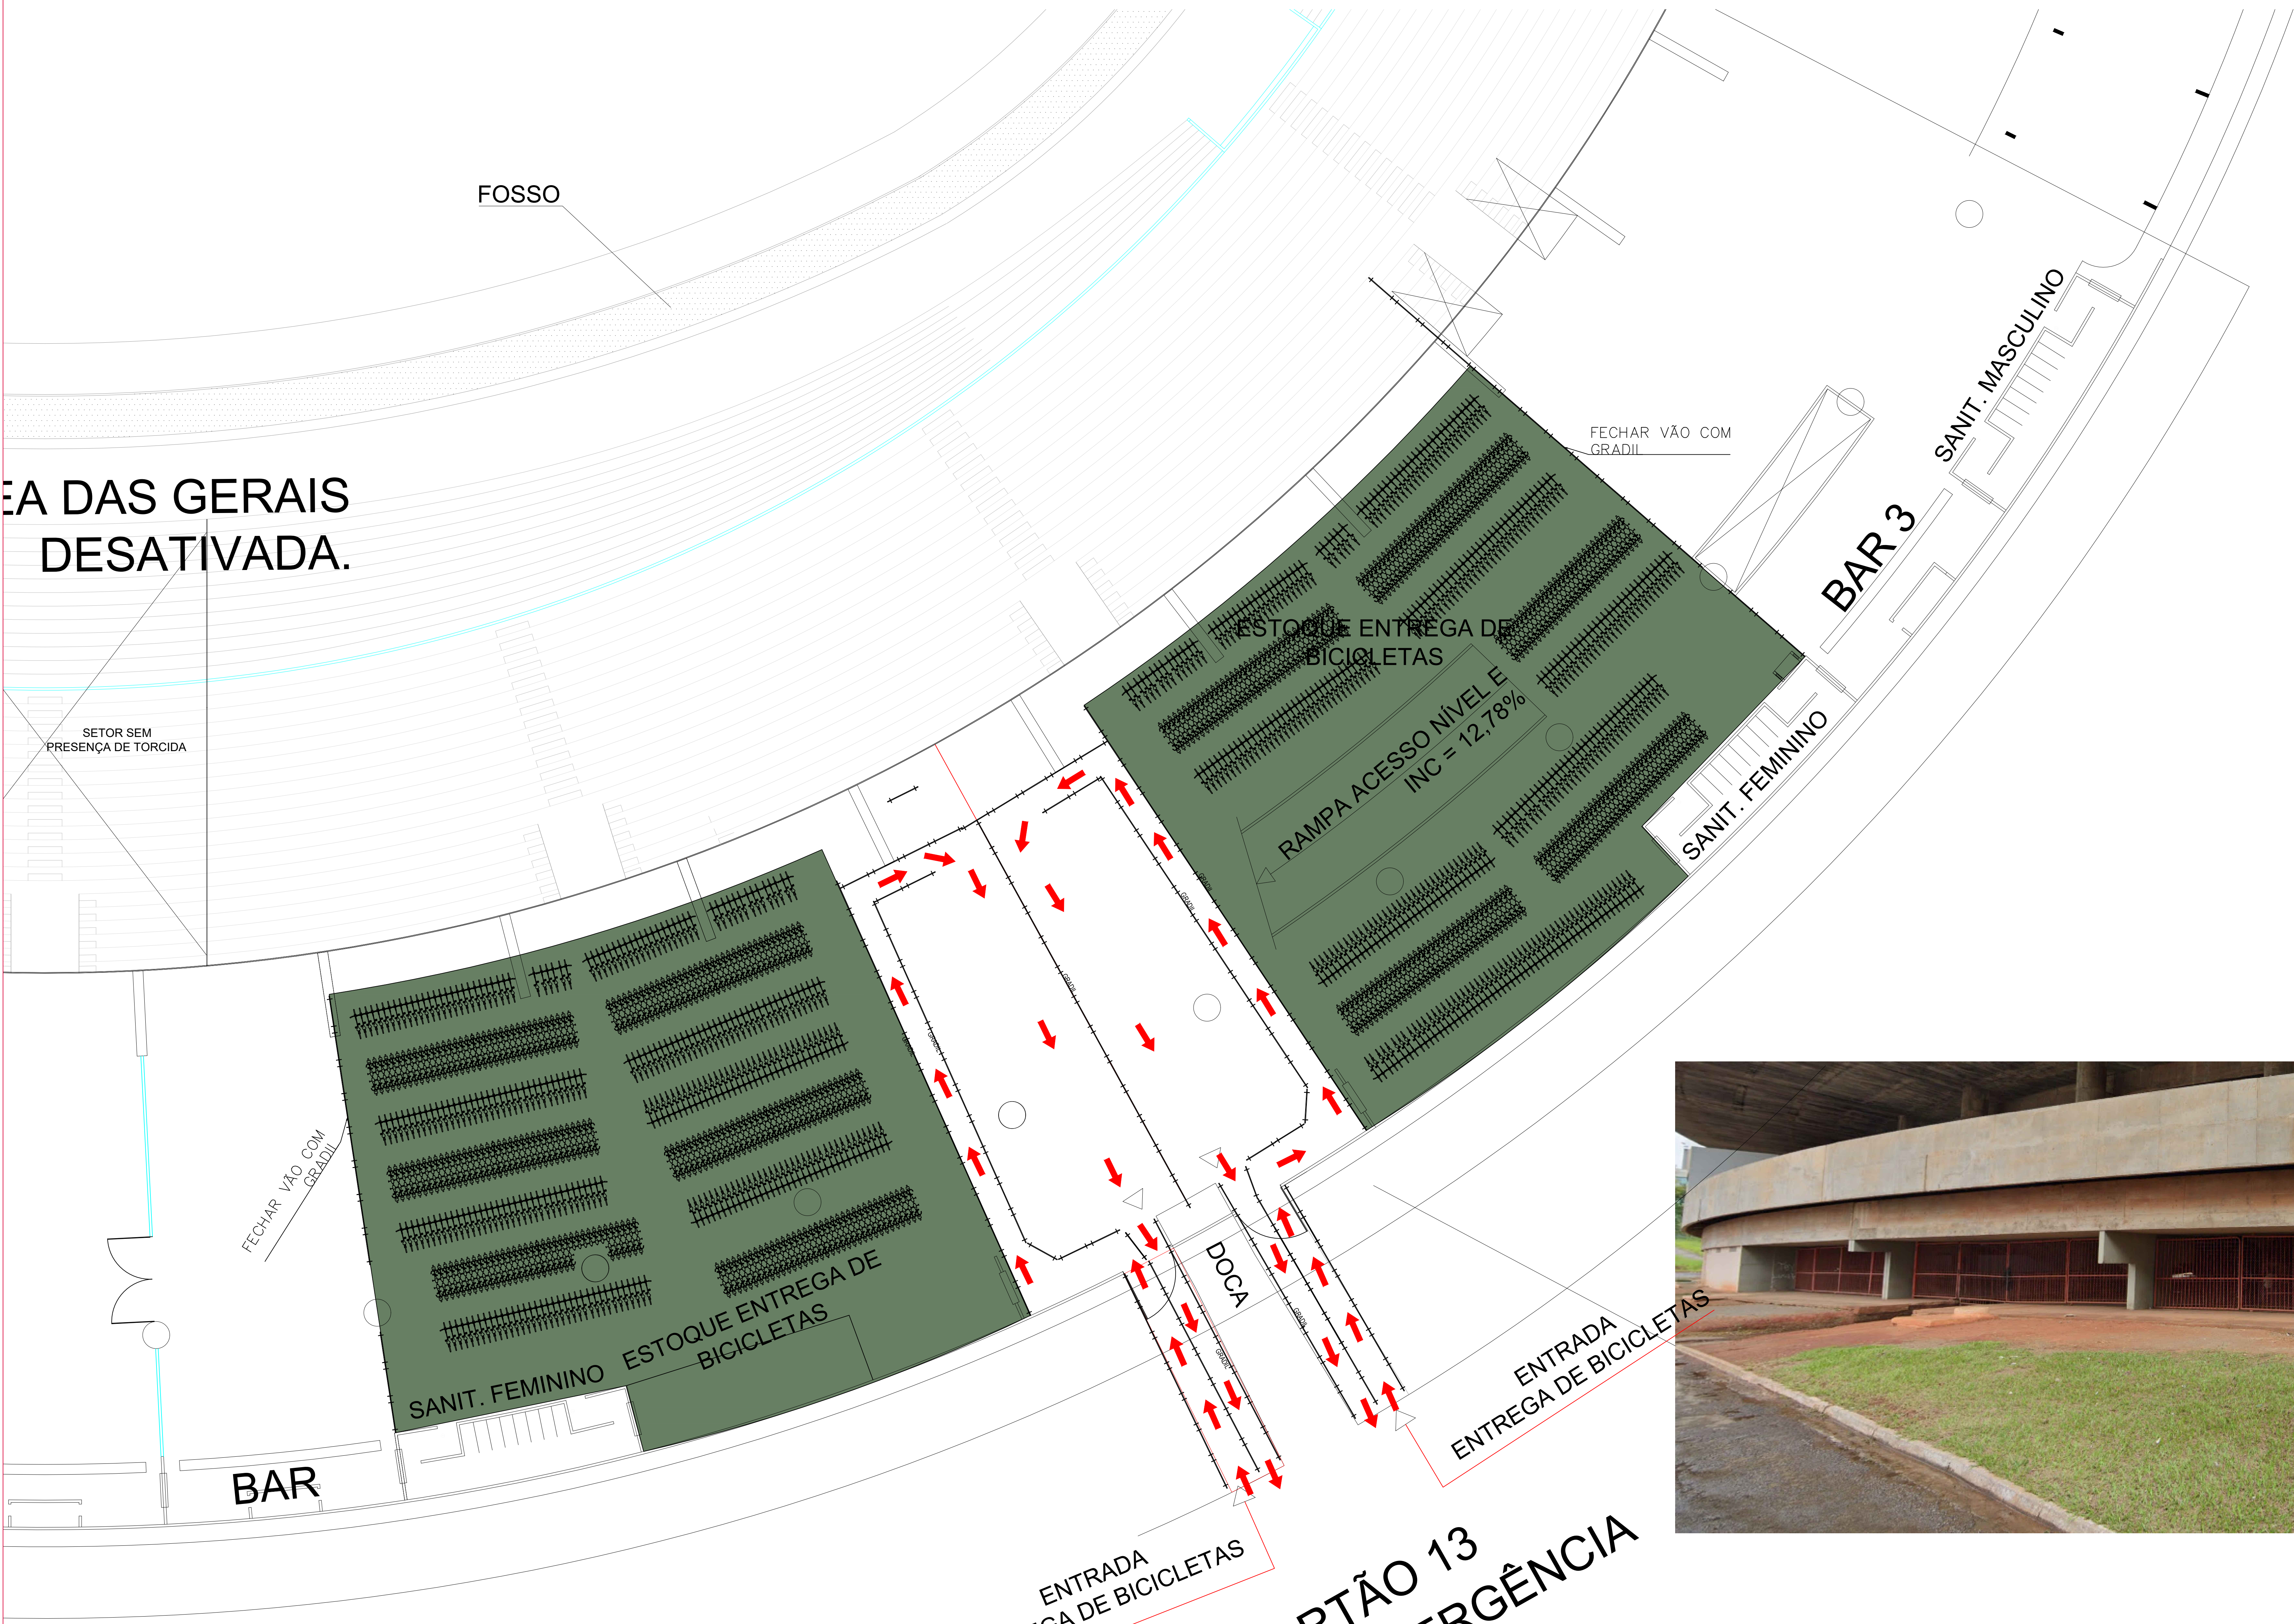

EA DAS GERAIS
DESATIVADA.

SETOR SEM
PRESENÇA DE TORCIDA

FECHAR VÃO COM
GRADIL

FECHAR VÃO COM
GRADIL

BAR 3

SANIT. MASCULINO

SANIT. FEMININO

ESTOQUE ENTREGA DE
BICICLETAS

RAMPA ACESSO NÍVEL E
INC = 12,78%

SANIT. FEMININO
ESTOQUE ENTREGA DE
BICICLETAS

BAR

PORTÃO 13
SAÍDA DE EMERGÊNCIA

ENTRADA
ENTREGA DE BICICLETAS

ENTRADA
ENTREGA DE BICICLETAS

DOCA



PLANTA ENTREGA DE BICICLETAS
ANEXO SERRA DOURADA - esc. 1/150

APROVAÇÕES:



ANEXO
ESTÁDIO SERRA DOURADA

ENDEREÇO: Avenida Fúel José Sebba, via de acesso Estádio Serra Dourada - Goiânia GO

PROPRIETÁRIO: ORGANIZAÇÃO DAS VOLUNTÁRIAS DE GOIÁS

AUTOR DO PROJETO: ELAYNE FREITAS GOMES CAETANO
ARQUITETA URBANISTA - CAU nº A23472-5

CONTEÚDO: PLANTA ANEXO SERRA DOURADA

ÁREAS: VER QUADRO

ESCALA: INDICADA

DATA: ADO/2025

DESENHO: ELAYNE

REVISÃO: 01

Nº
01
01



CONTATO:

Giselle Motta de Paula
ARQUITETA E URBANISTA
(62)98333-5758
gisellemotta@terra.com.br

RESPONSÁVEL TÉCNICO:
ELISEU SILVA GARCIA
CREA 13849 GO

PROPRIETÁRIO:

ORGANIZAÇÃO DAS
VOLUNTÁRIAS DE GOIÁS

ENDEREÇO:

Av. T-14, 249- St.Bueno
Goiânia-GO, 74230-130

CONTEÚDO:

4° LOTE-TENDAS

DATA: 03/07/2025

PRANCHA:

1/1

