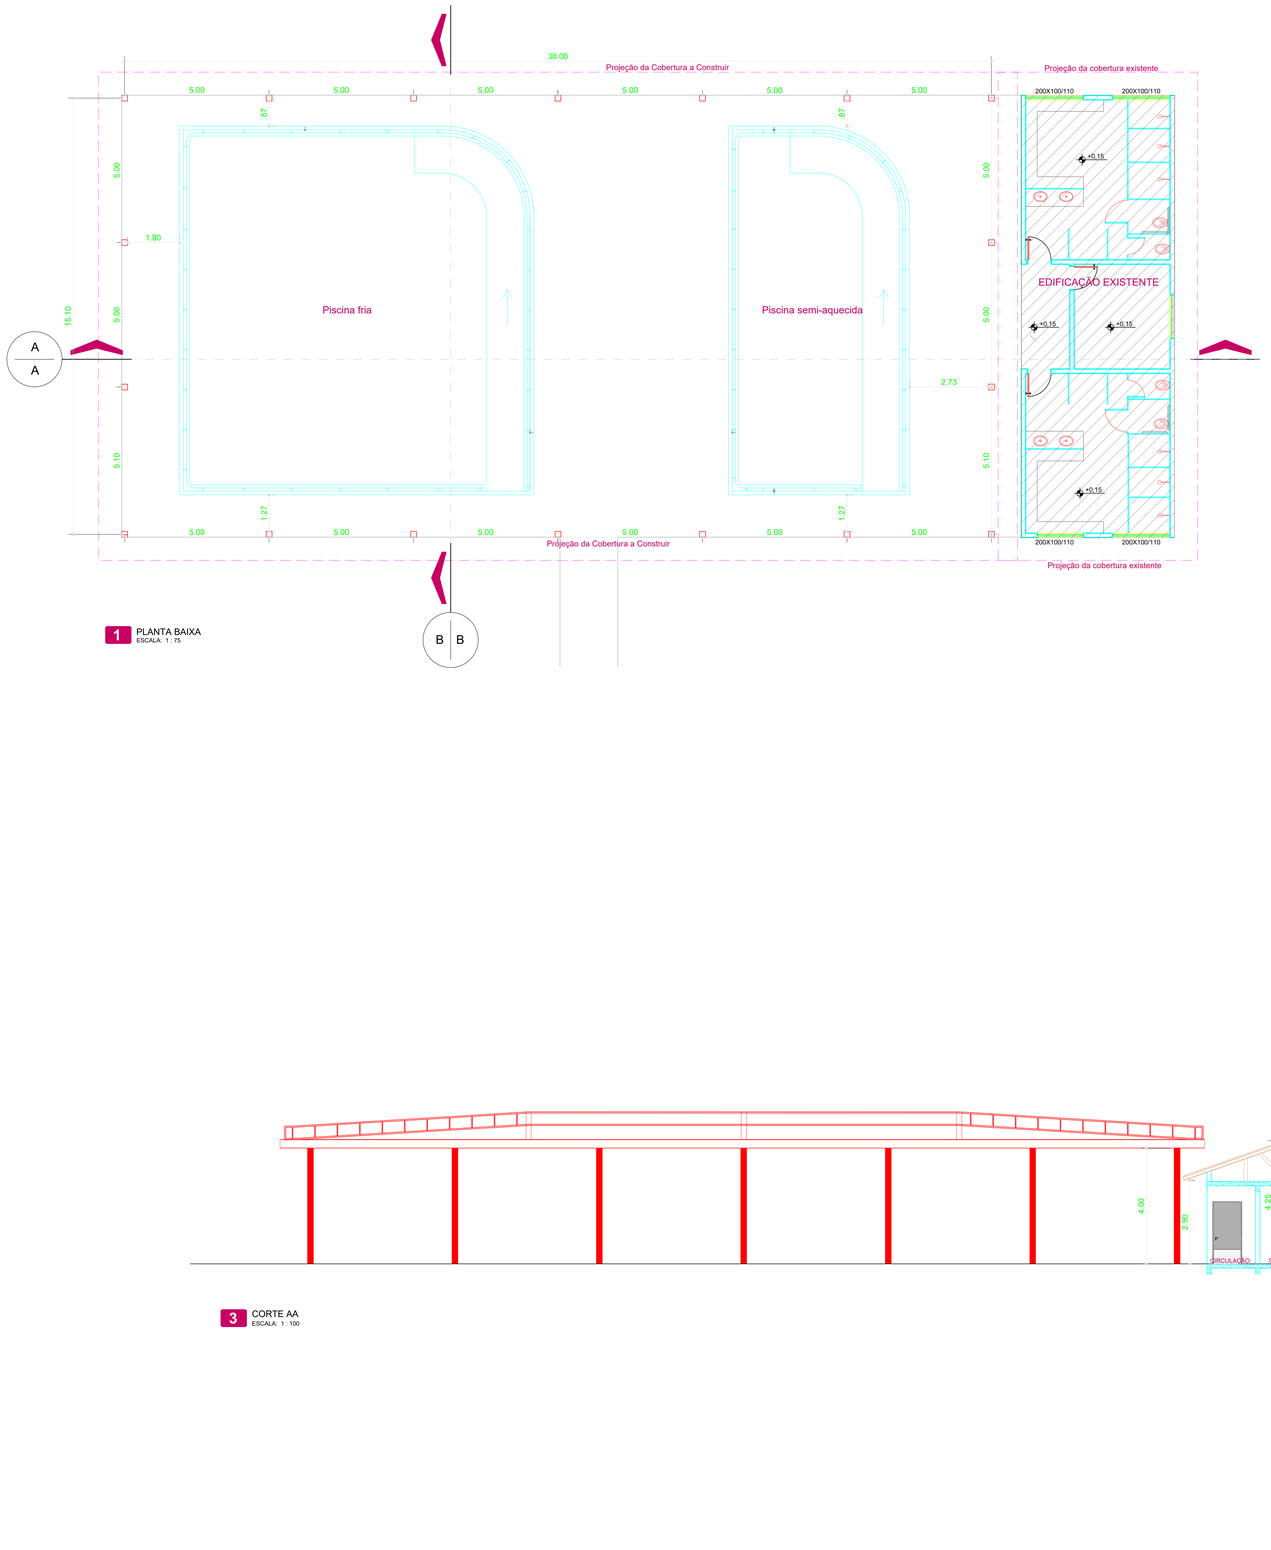

1 PLANTA BAIXA
ESCALA: 1 : 75

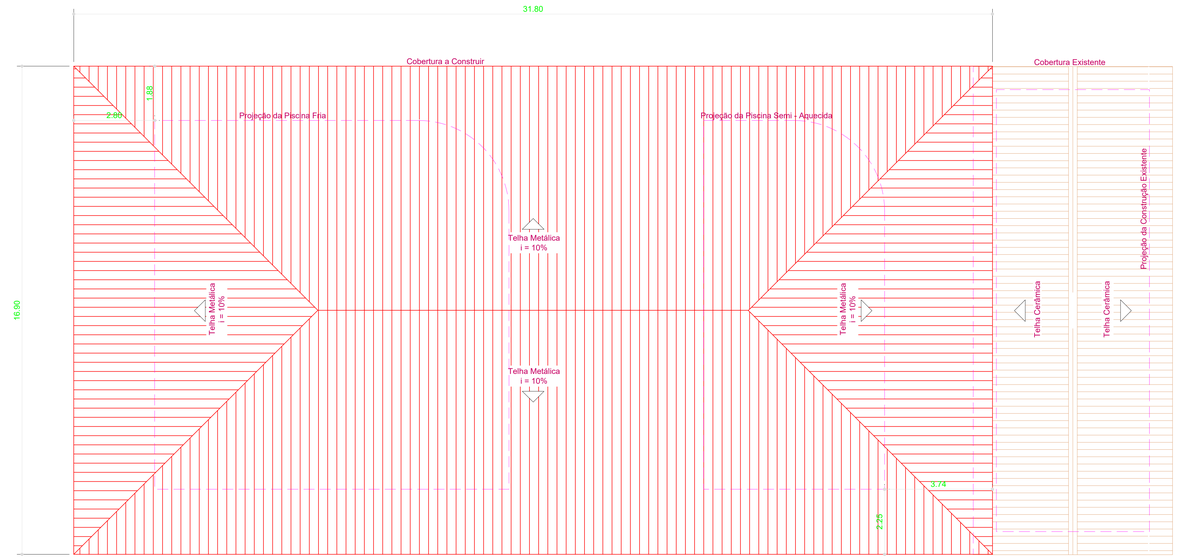

2 PLANTA DE COBERTURA
ESCALA: 1 : 75

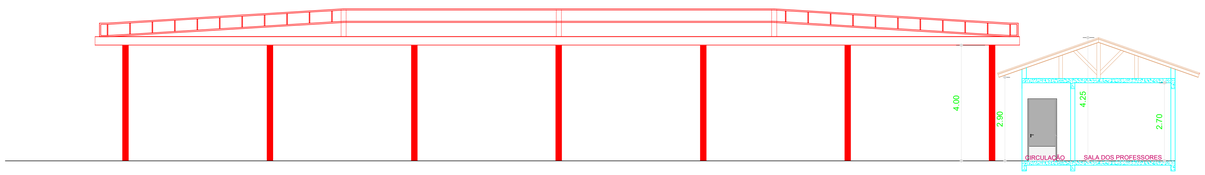

3 CORTE AA
ESCALA: 1 : 100

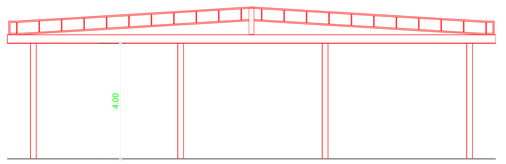

4 CORTE BB
ESCALA: 1 : 50

LEGENDA

PAREDE EXISTENTE
DEMOLIR
CONSTRUIR

APROVAÇÃO

ARQUITETURA - APROVAÇÃO

ENDEREÇO:
Av. Alameda do Contorno, nº 3.038, Jardim Bela Vista – Goiânia/GO

PROPRIETÁRIOS
CENTRO DE IDOSOS SAGRADA FAMÍLIA

AUTOR DO PROJETO
Elayne Freitas Gomes Caetano / CAU: A224372-5

RESPONSÁVEL TÉCNICO

LOGOTIPO DO AUTOR:

DESCRIÇÃO DOS PAVIMENTOS
TÉRREO

CONTEÚDO	ÁREA DO TERRENO ORIGINAL	FOLHA 01 /01
	ÁREA TOTAL DA CONSTRUÇÃO	
	INDICE CONTROLE DE CAPTAÇÃO DE ÁGUA PLUVIAL	
	INDICE PAISAGÍSTICO	DATA 01/2025
	ARQUIVO <Edite a família>	DESENHO Autor