
Q VILA GASTRONÔMICA

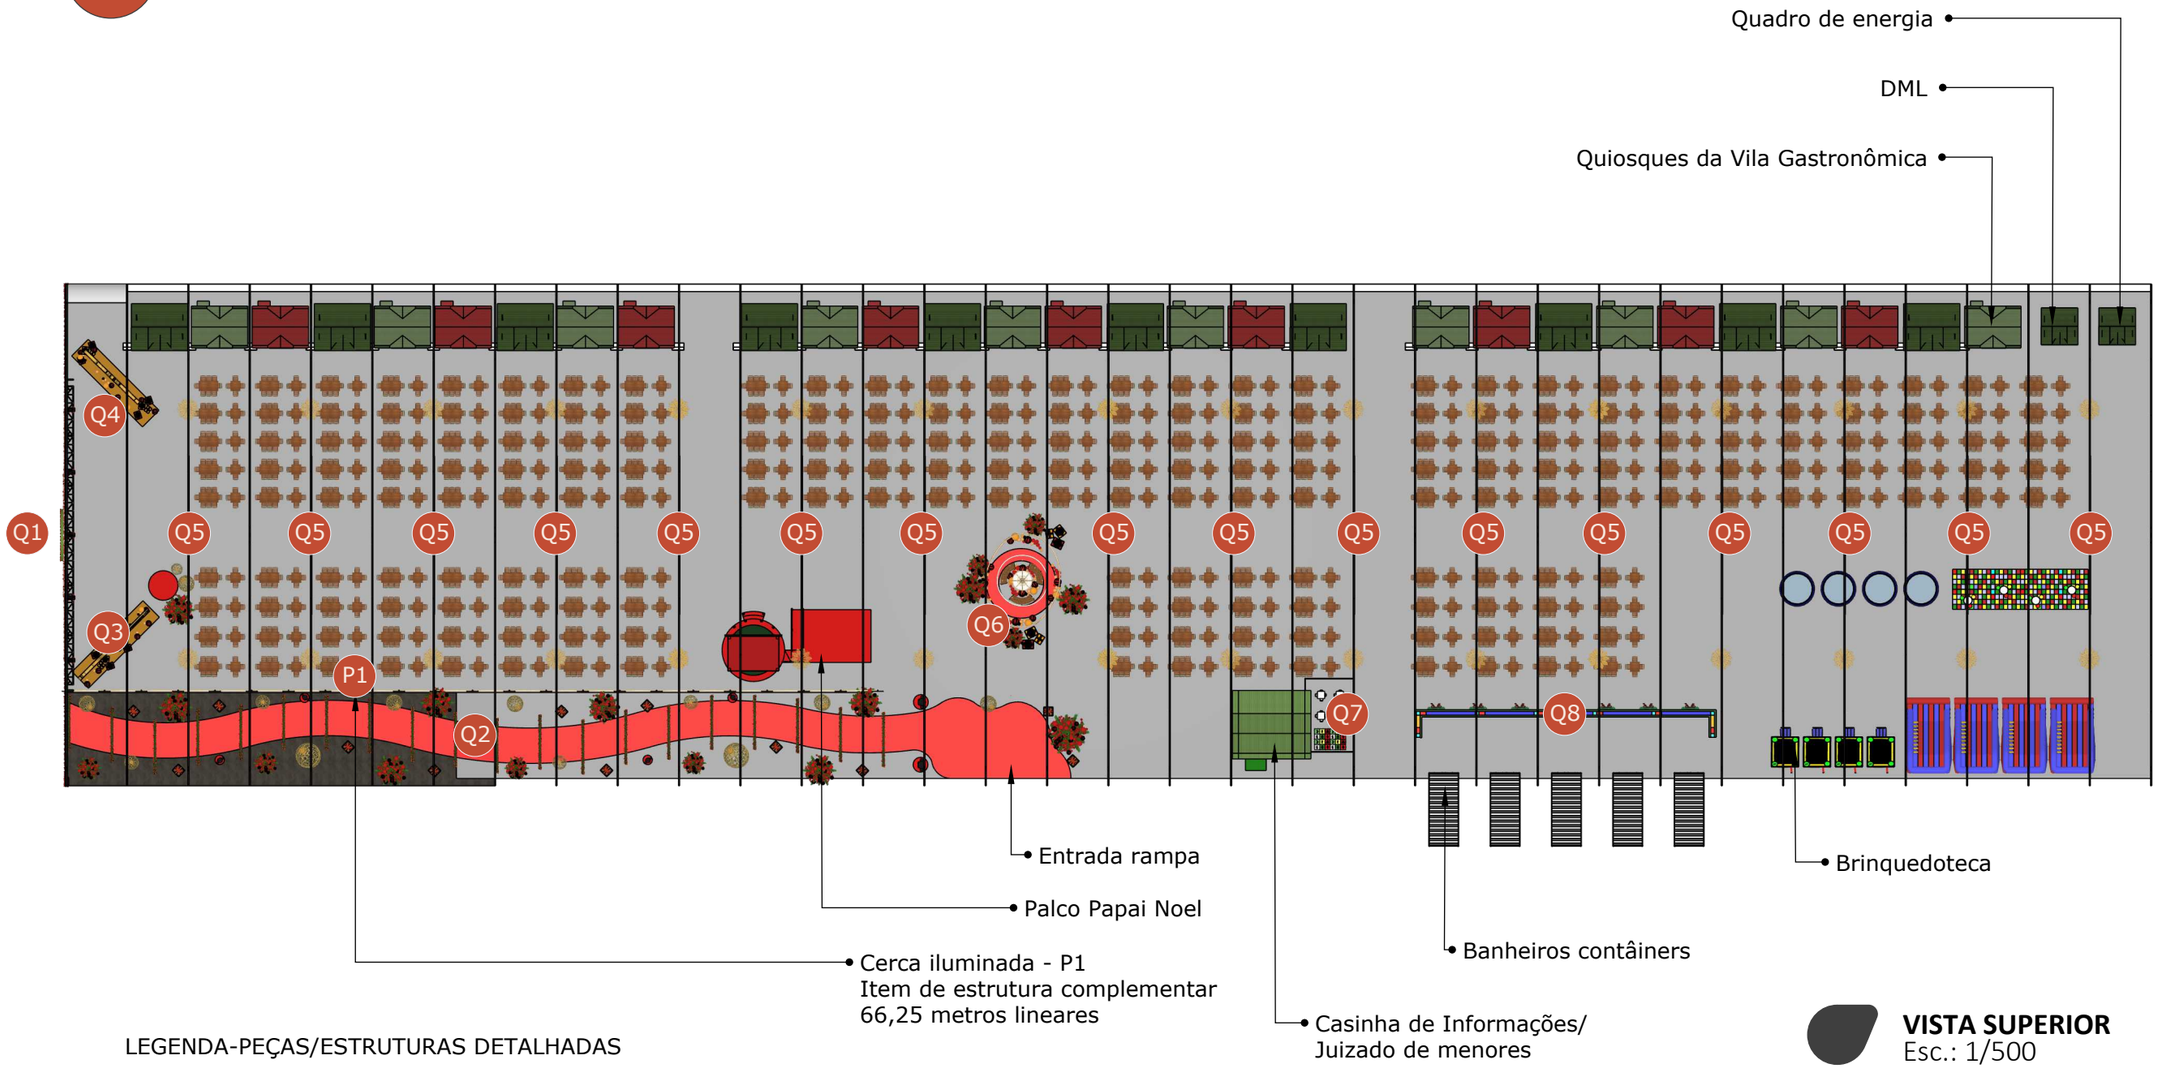

VISTA SUPERIOR
Esc.: 1/500

LEGENDA-PEÇAS/ESTRUTURAS DETALHADAS

Espaço	Cód	Peças/estrutura	Prancha
VILA GASTRONÔMICA	Q1	Portal entrada	3
	Q2	Túnel de Arcos	3
	Q3	Letreiro OVG	5
	Q4	Letreiro Goiás Social	6
	Q5	Aéreos	7
	Q6	Instagramável sinuoso	8
	Q7	Cerquinha - Casinha de Informações	10
	Q8	Forração banheiros	11

ARQUITETA:

GISELLE MOTTA DE PAULA
CAU A76832-4

PROPRIETÁRIO:

ORGANIZAÇÃO DAS VOLUNTÁRIAS DE GOIÁS

Av. T-14, 249 - St. Bueno, Goiânia - GO, 74230-130

PLANTA

Q - VILA GASTRONÔMICA

ETAPA DE PROJETO:

PROJETO EXECUTIVO

DATA: junho 30, 2026


REPRESENTAÇÃO TÉCNICA:
ISABELLY FERREIRA LACERDA
BRENDA DE SOUZA GONÇALVES
MATHEUS ANDRÉ GOMES MOTA

***CONFERIR MEDIDAS NO LOCAL**

PRANCHA:

1

Q **VILA GASTRONÔMICA**

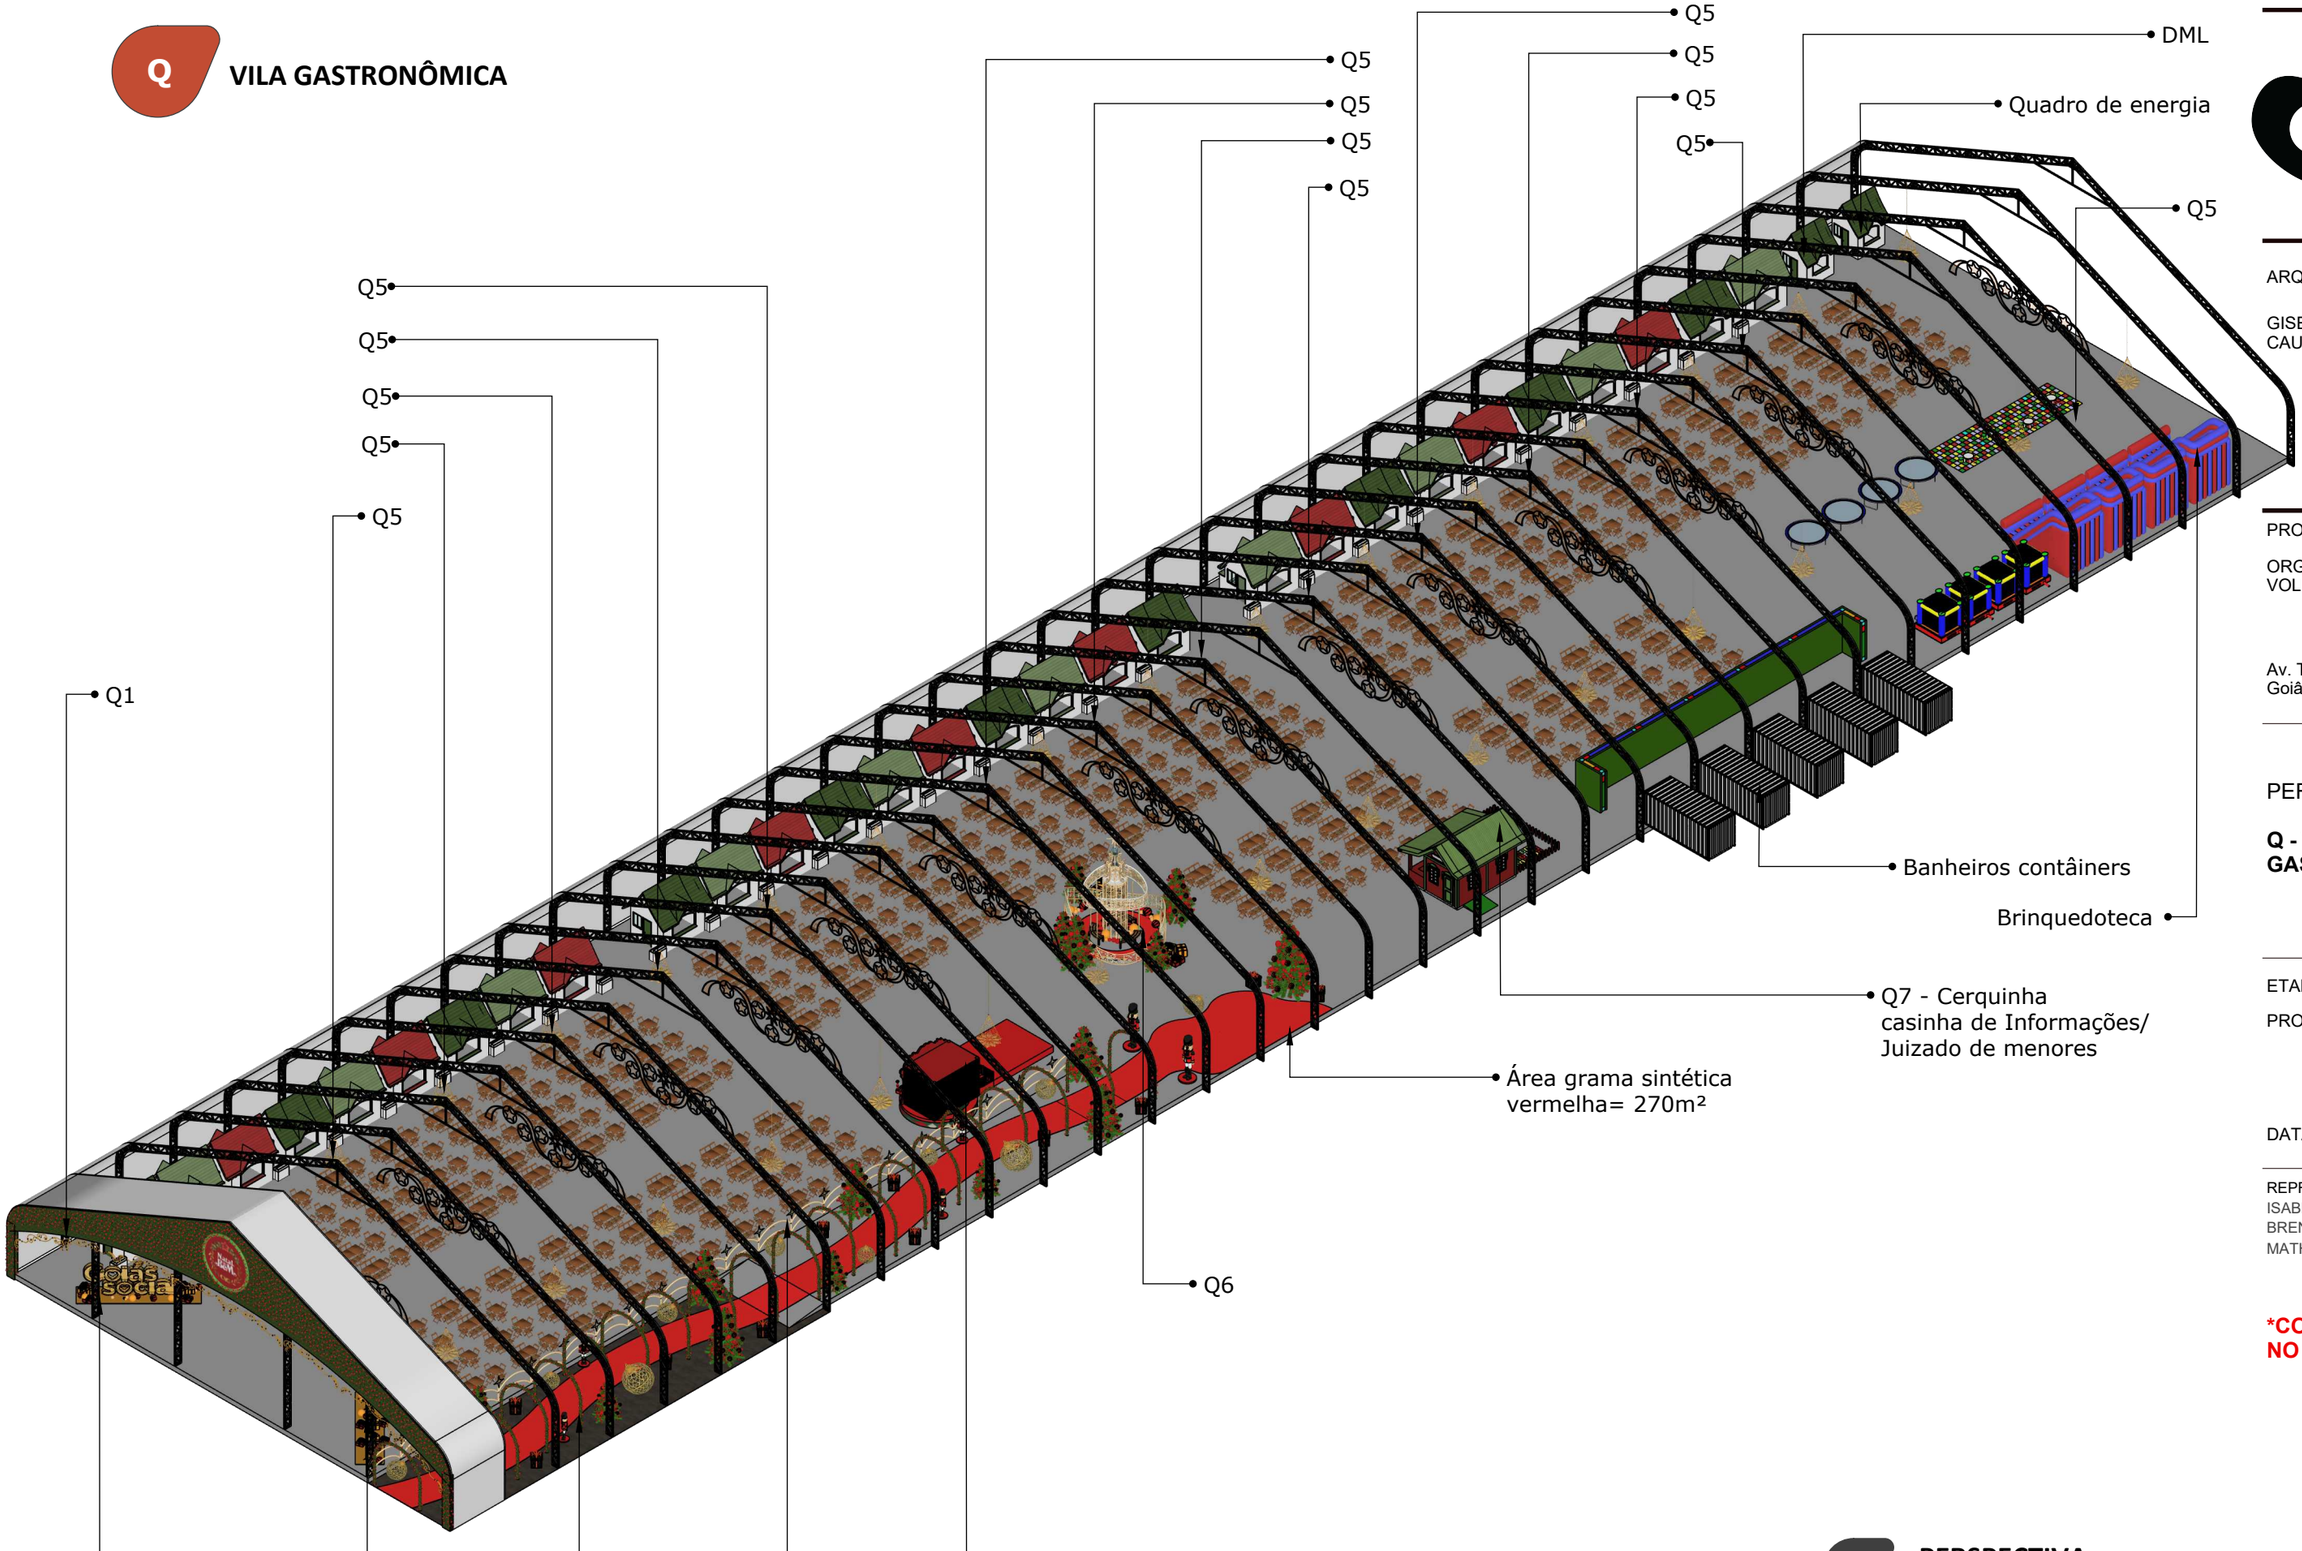

PERSPECTIVA
Esc.: 1/400

ARQUITETA:

GISELLE MOTTA DE PAULA
CAU A76832-4

PROPRIETÁRIO:

ORGANIZAÇÃO DAS VOLUNTÁRIAS DE GOIÁS

Av. T-14, 249 - St. Bueno, Goiânia - GO, 74230-130

PERSPECTIVA

Q - VILA GASTRONÔMICA

ETAPA DE PROJETO:

PROJETO EXECUTIVO

DATA: junho 30, 2026

REPRESENTAÇÃO TÉCNICA:
ISABELLY FERREIRA LACERDA
BRENDA DE SOUZA GONÇALVES
MATHEUS ANDRÉ GOMES MOTA

***CONFERIR MEDIDAS NO LOCAL**

PRANCHA:

2

Q1 PORTAL ENTRADA



VISTA FRONTAL
Esc.: 1/125


- Testeira da entrada principal da Vila gastronômica arqueada preenchida em festão verde, bolas metálicas vermelhas de 10 e 12cm e com cordões de LED blindado branco quente (90% LED fixo, 10% LED flash)

- Toda a parte inferior do arco com arabescos em estrutura metálica dourada contornados em mangueira de LED blindado branco quente;

- Espaçar LEDs de 8cm em 8cm;

-A estrutura poderá se apoiar e se estruturar usando a testeira da tenda existente

Q2 TÚNEL DE ARCOS

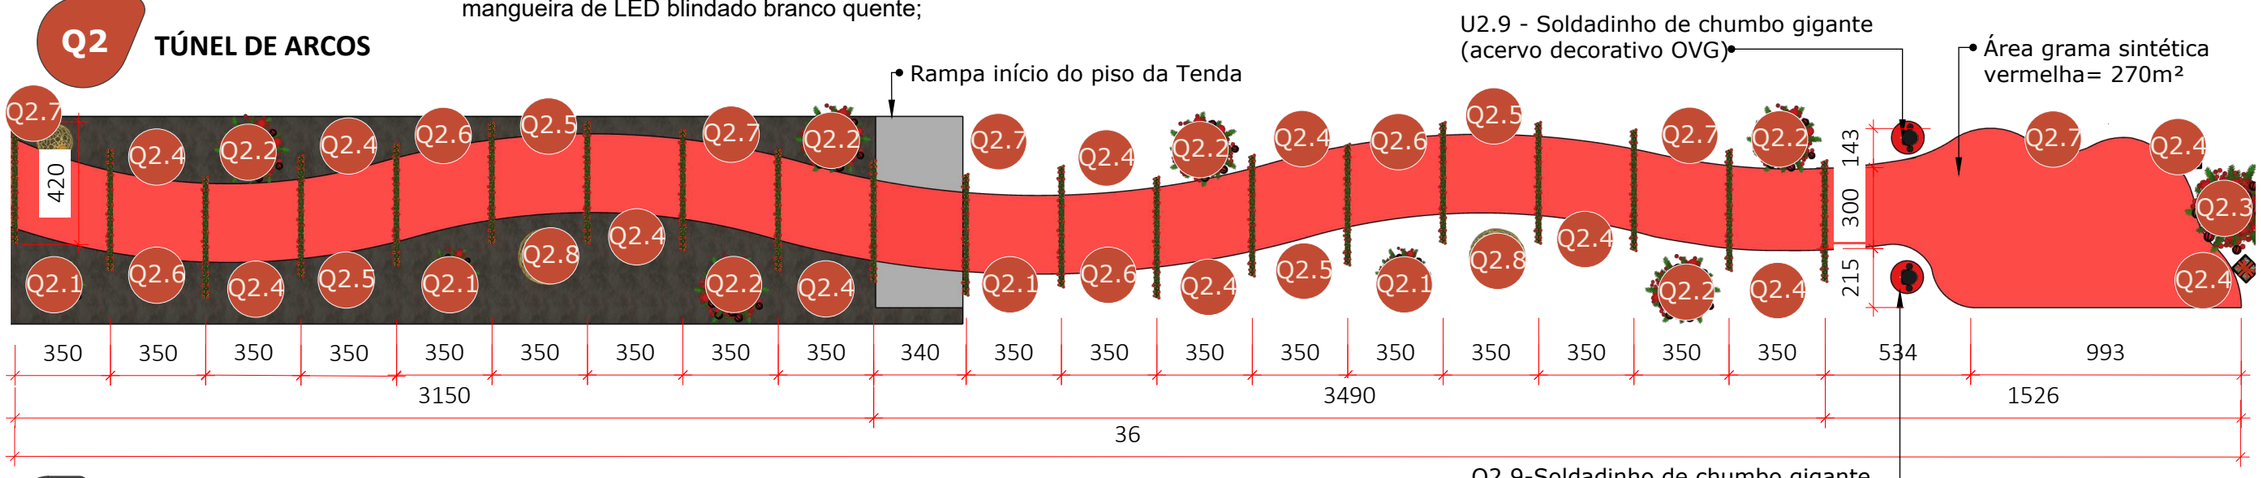

VISTA SUPERIOR
Esc.: 1/225

VISTA LATERAL
Esc.: 1/225

- Arcos em estrutura metálica preenchidos em festão verde e bolas metálicas vermelhas (entre 5 e 12cm) com cordões de LED blindado branco quente (90% LED fixo, 10% LED flash); Tamanho unitário: 420cm (Largura) x 20cm (Profundidade) x H=410cm

-Espaçar LEDs de 8cm em 8cm; Todos os arcos devem ser autoportantes;

- EXECUTAR 20 UNIDADES DE ARCOS

ARQUITETA:

GISELLE MOTTA DE PAULA
CAU A76832-4

PROPRIETÁRIO:

ORGANIZAÇÃO DAS VOLUNTÁRIAS DE GOIÁS

Av. T-14, 249 - St. Bueno, Goiânia - GO, 74230-130

Q - VILA GASTRONÔMICA

ETAPA DE PROJETO:

PROJETO EXECUTIVO

DATA: junho 30, 2026


REPRESENTAÇÃO TÉCNICA:
ISABELLY FERREIRA LACERDA
BRENDA DE SOUZA GONÇALVES
MATHEUS ANDRÉ GOMES MOTA

***CONFERIR MEDIDAS NO LOCAL**

PRANCHA:

3


PERSPECTIVA
Esc.: 1/175

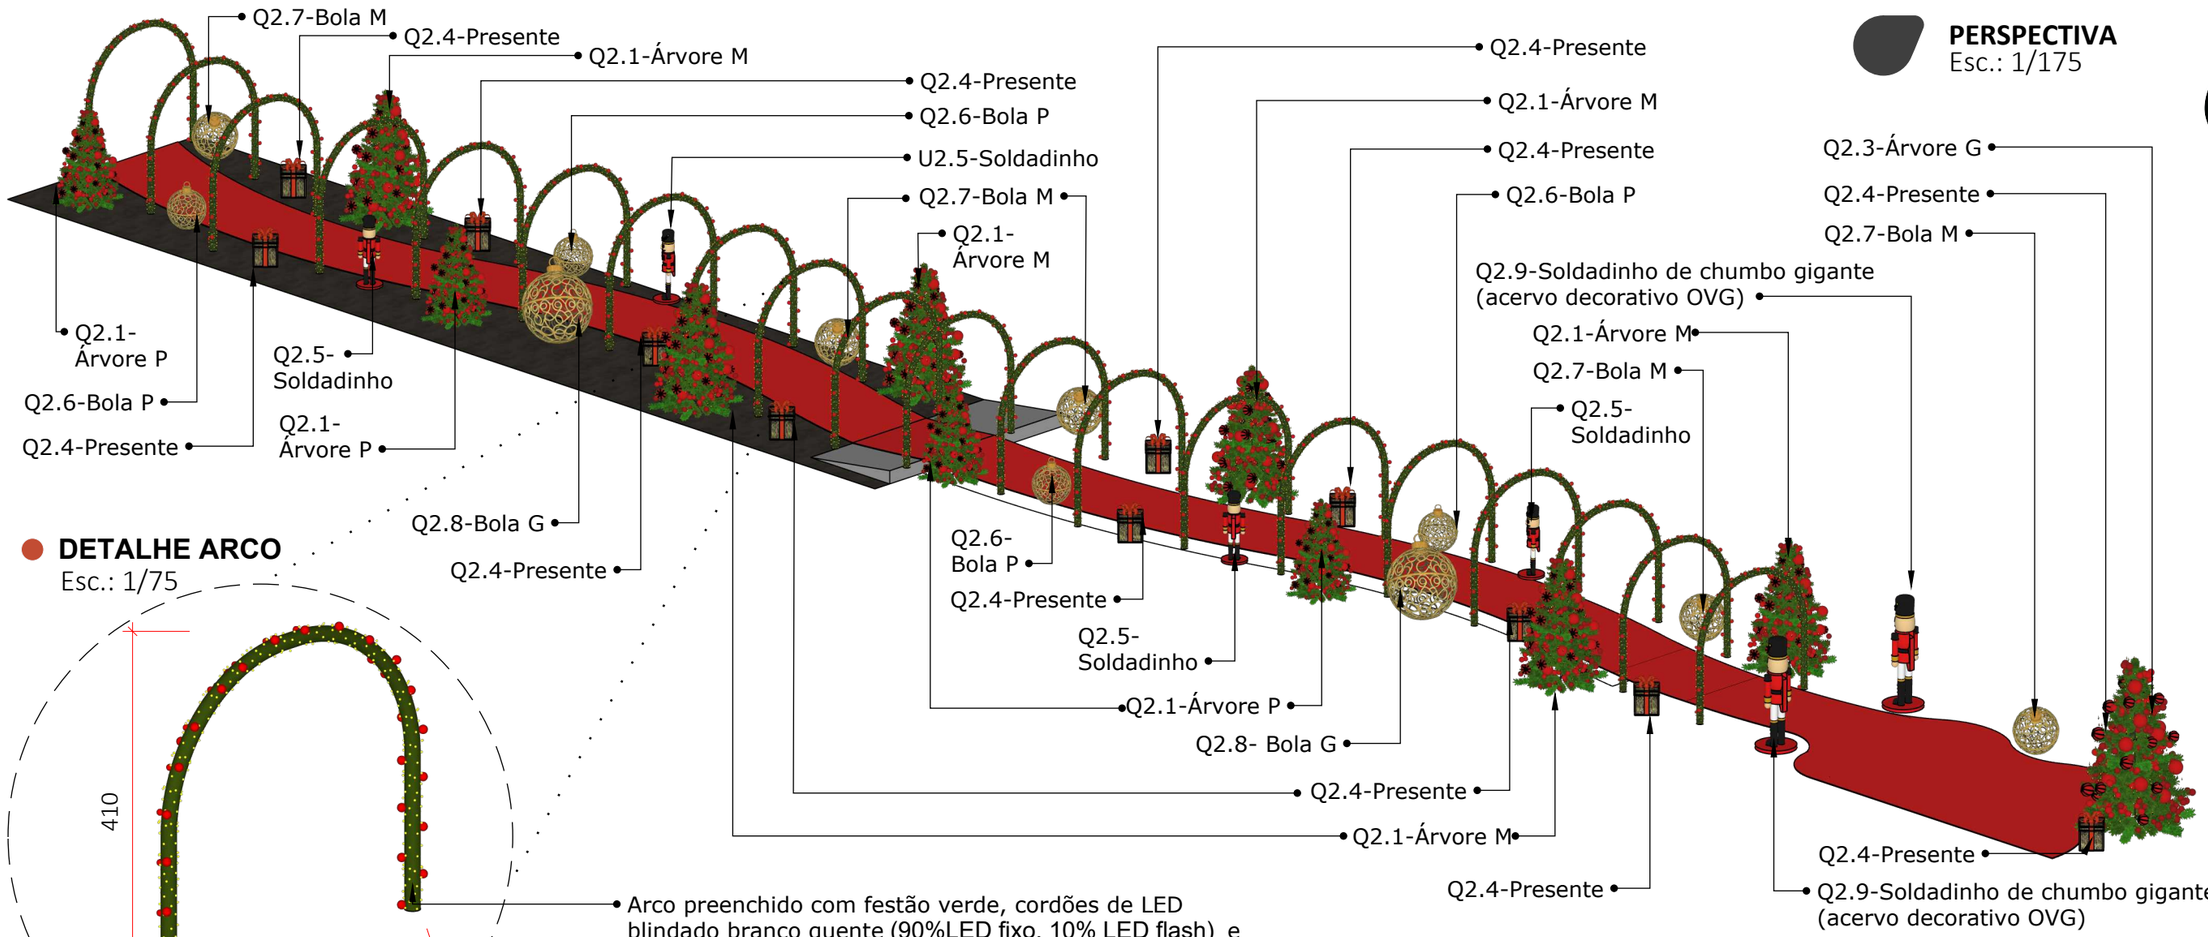


DETALHE ARCO
Esc.: 1/75

Arco preenchido com festão verde, cordões de LED blindado branco quente (90%LED fixo, 10% LED flash) e bolas metálicas vermelhas Ø= entre 5 e 10cm


Q2.1 ÁRVORE P
Esc.: 1/50

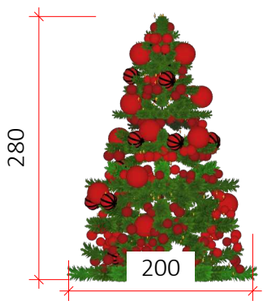

Q2.2 ÁRVORE M
Esc.: 1/50

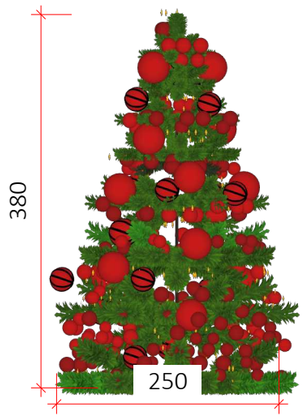

Q2.3 ÁRVORE G
Esc.: 1/50

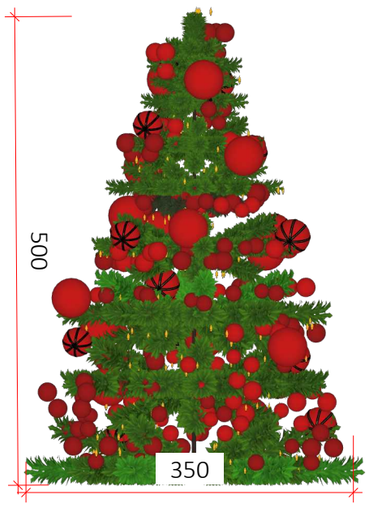


- Árvores em festão verde preenchidos com bolas decorativas vermelhas brilhantes, foscas e veludo com diâmetro entre 8 e 15cm, espaçadas a cada 10cm e em cordão de LED blindado branco quente (90% LED fixo, 10% LED flash);

- Espaçar LEDs de 8cm em 8cm; A estrutura deve ser autoportante;

Q2.1 - EXECUTAR 4 UNIDADES
Q2.2 - EXECUTAR 4 UNIDADES
Q2.3 - EXECUTAR 1 UNIDADE

Q2.4 PRESENTE
Esc.: 1/20

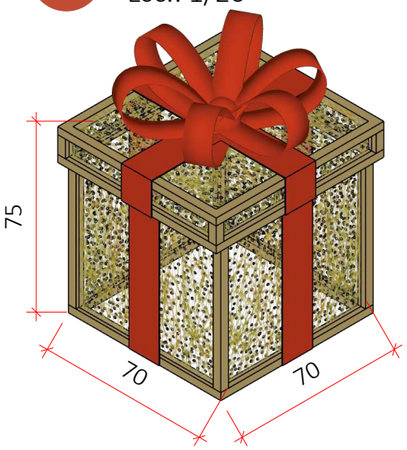


- Caixa em estrutura metálica dourada preenchida com cordão de LED blindado (90% LED fixo, 10% LED flash) vermelho e branco quente

- Espaçar LEDs de 8cm em 8cm; EXECUTAR 6 UNIDADES

- Caixa em madeira revestida com veludo dourado e vermelho e laço/fita em plush vermelho;

EXECUTAR 6 UNIDADES

Q2.5 SOLDADINHO
Esc.: 1/25

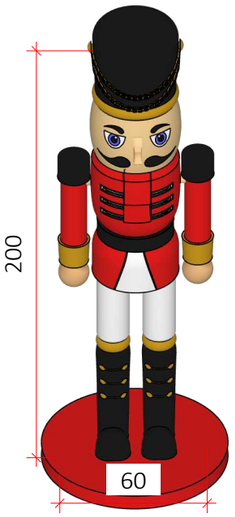

- Soldadinho de chumbo em fibra de vidro com detalhes em branco, vermelho e preto.

- A estrutura deve ser autoportante;
EXECUTAR 4 UNIDADES

CVG

ARQUITETA:

GISELLE MOTTA DE PAULA
CAU A76832-4

PROPRIETÁRIO:

ORGANIZAÇÃO DAS VOLUNTÁRIAS DE GOIÁS

Av. T-14, 249 - St. Bueno, Goiânia - GO, 74230-130

Q - VILA GASTRONÔMICA

ETAPA DE PROJETO:

PROJETO EXECUTIVO

DATA: junho 30, 2026


REPRESENTAÇÃO TÉCNICA:
ISABELLY FERREIRA LACERDA
BRENDA DE SOUZA GONÇALVES
MATHEUS ANDRÉ GOMES MOTA

***CONFERIR MEDIDAS NO LOCAL**


PRANCHA:

4


Q2.6 BOLA P
Esc.: 1/25

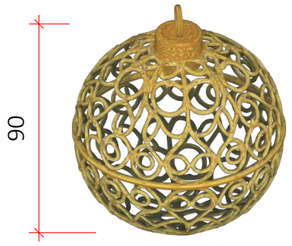

Q2.7 BOLA M
Esc.: 1/25

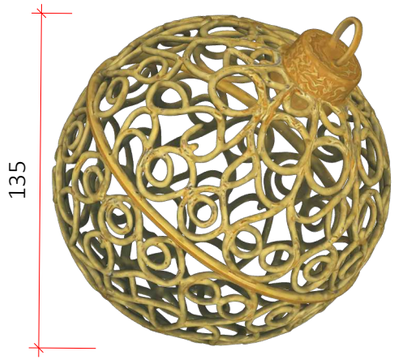

Q2.8 BOLA G
Esc.: 1/25

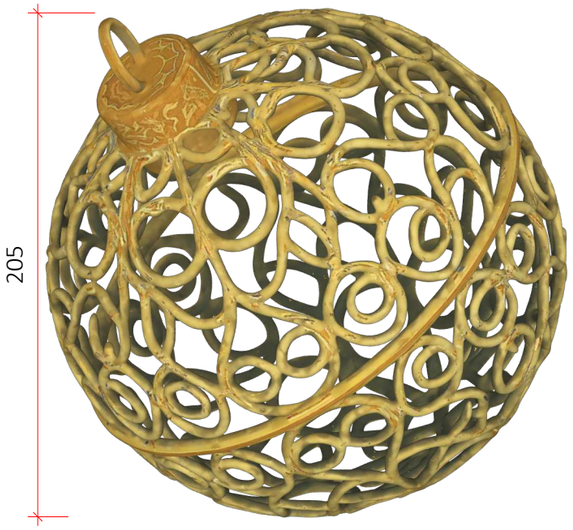

- Bolas em estrutura metálica dourada com detalhes em arabescos contornados em mangueira de LED blindado branco quente;
- Cada bola deve estar com eixo diferente em relação ao chão para dar a sensação de movimentação;
- **Espaçar LEDs de 8cm em 8cm; A estrutura deve ser autoportante;**


Q2.6 - EXECUTAR 4 UNIDADES
Q2.7 - EXECUTAR 5 UNIDADES
Q2.8 - EXECUTAR 2 UNIDADES

Q2.9 SOLDADINHO DE CHUMBO GIGANTE
Esc.: 1/30




2 Soldadinhos de chumbo gigantes.
Pertencentes ao acervo de decoração da OVG

Q3 LETREIRO OVG

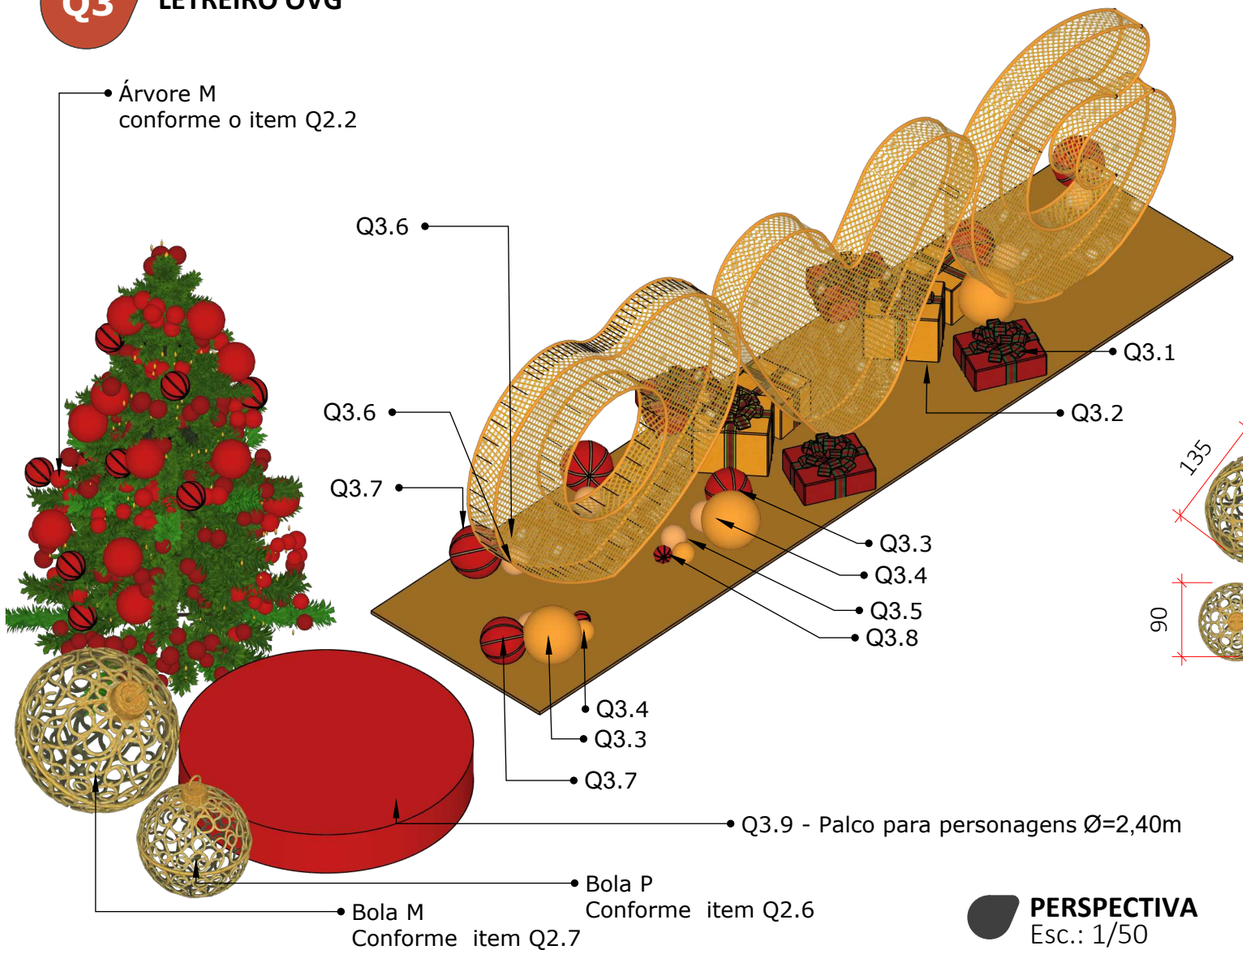

PERSPECTIVA
Esc.: 1/50

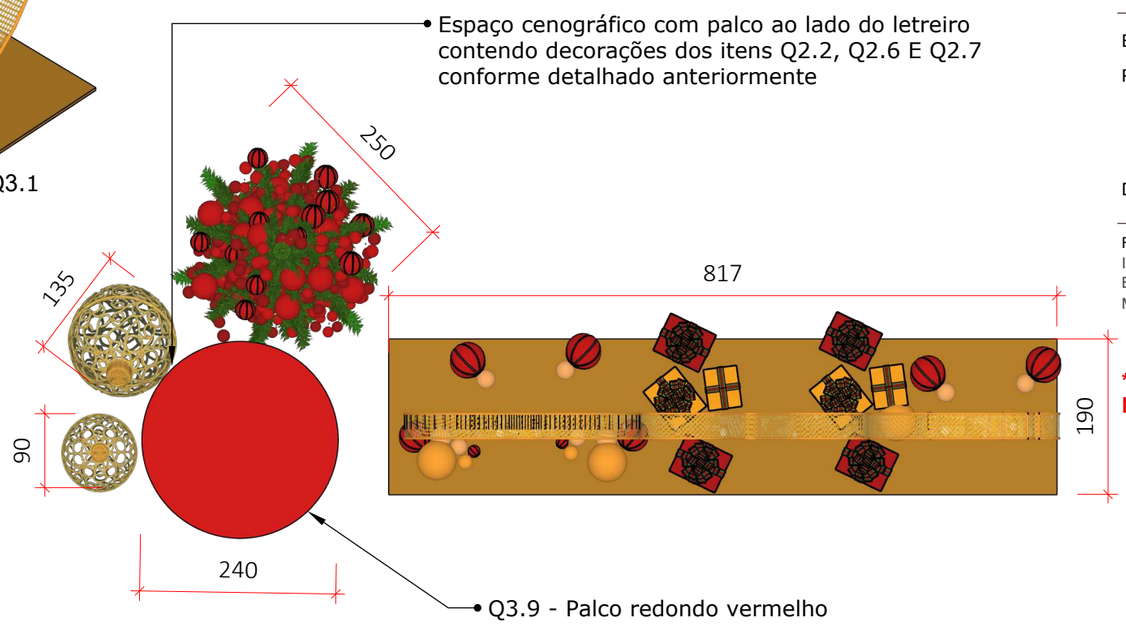

VISTA SUPERIOR
Esc.: 1/75

OVG

ARQUITETA:

GISELLE MOTTA DE PAULA
CAU A76832-4

PROPRIETÁRIO:

ORGANIZAÇÃO DAS VOLUNTÁRIAS DE GOIÁS

Av. T-14, 249 - St. Bueno,
Goiânia - GO, 74230-130

Q - VILA GASTRONÔMICA

ETAPA DE PROJETO:

PROJETO EXECUTIVO


DATA: junho 30, 2026

REPRESENTAÇÃO TÉCNICA:
ISABELLY FERREIRA LACERDA
BRENDA DE SOUZA GONÇALVES
MATHEUS ANDRÉ GOMES MOTA


***CONFERIR MEDIDAS NO LOCAL**

PRANCHA:

5

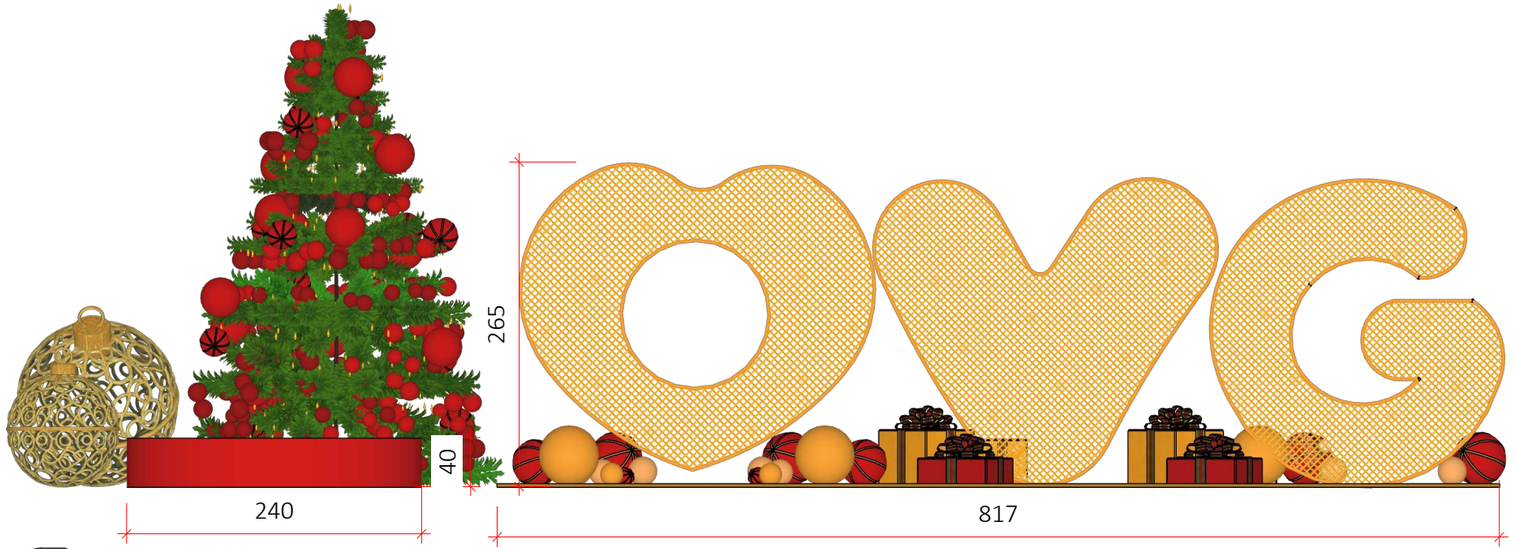

VISTA FRONTAL
Esc.: 1/50

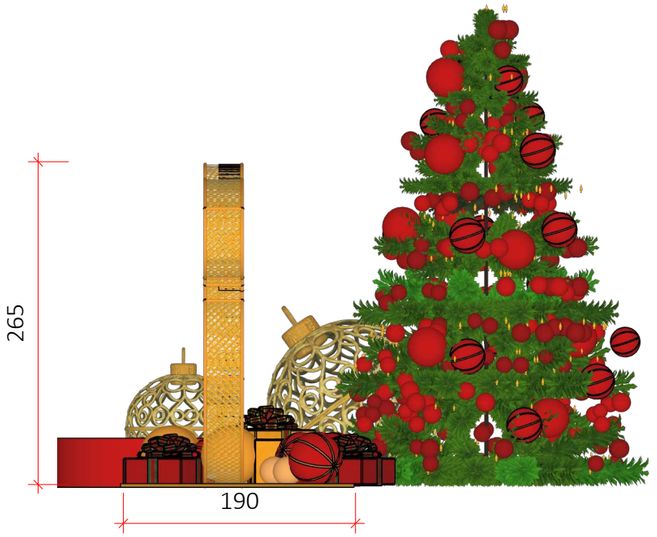

VISTA LATERAL
Esc.: 1/50

- Letreiro em estrutura metálica pintada em dourado preenchida em PVC net dourado e cordão de LED branco quente (90% LED fixo, 10% LED flash) e contornada em mangueira de LED blindado branco quente;

-Base em chapa de metalon pintada em dourado com objetos decorativos fixados;


- Espaçar LEDs de 8cm em 8cm; A estrutura deve ser autoportante.

Itens decorativos que compõem o palco Q3.9:
Q2.2 ÁRVORE M - EXECUTAR 1 UNIDADE
Q2.6 BOLA P - EXECUTAR 1 UNIDADE
Q2.7 BOLA M - EXECUTAR 1 UNIDADE


Objetos decorativos:

- Q3.1 - Caixa de presente vermelha 60 x 50 x 25cm: 4 unidades
- Q3.2 - Caixas de presentes douradas 60 x 50 x 45cm 4 unidades:
- Q3.3 - Bola dourada lisa Ø=50cm: 3 unidades
- Q3.4 - Bola dourada lisa Ø=20cm: 6 unidades
- Q3.5 - Bola dourada lisa Ø=15cm: 4 unidades
- Q3.6 - Bola amarelo claro lisa Ø=20cm: 4 unidades
- Q3.7 - Bola vermelha com dourado de tecido Ø=35cm: 6 unidades
- Q3.8 - Bola vermelha com dourado de tecido Ø=15cm: 3 unidades
- Q3.9 - Palco em MDF pintado em vermelho Ø=140cm: 1 unidade


Q4 LETREIRO GOIÁS SOCIAL

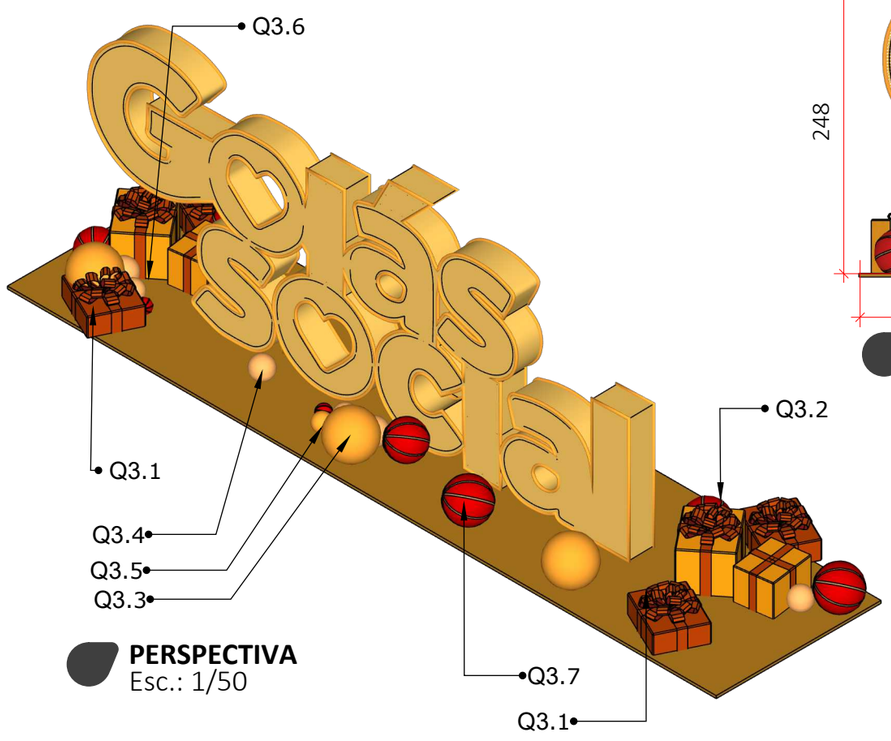

PERSPECTIVA
Esc.: 1/50

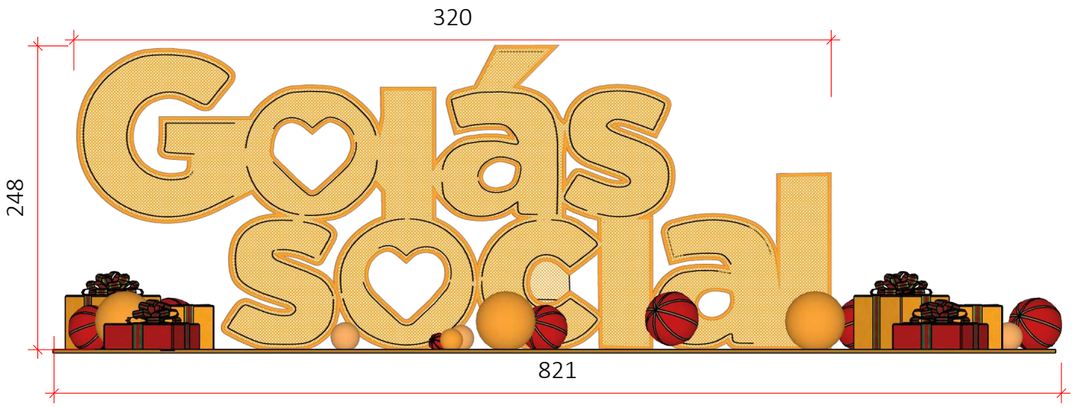

VISTA FRONTAL
Esc.: 1/50

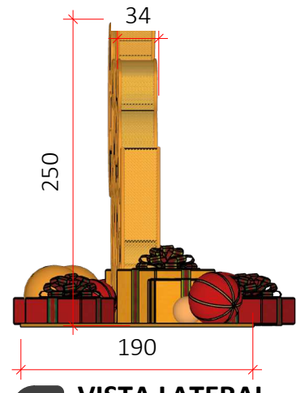

VISTA LATERAL
Esc.: 1/50

- Letreiro em estrutura metálica pintada em dourado preenchida em PVC net dourado e cordão de LED branco quente (90% LED fixo, 10% LED flash) e contornada em mangueira de LED blindado branco quente;
-Base em chapa de metalon pintada em dourado com objetos decorativos fixados;
- Espaçar LEDs de 8cm em 8cm; A estrutura deve ser autoportante.

Objetos decorativos:

- Q3.1 - Caixa de presente vermelha 60 x 50 x 25cm: 4 unidades
- Q3.2 - Caixas de presentes douradas 60 x 50 x 45cm 4 unidades:
- Q3.3 - Bola dourada lisa Ø=50cm: 3 unidades
- Q3.4 - Bola dourada lisa Ø=20cm: 6 unidades
- Q3.5 - Bola dourada lisa Ø=15cm: 4 unidades
- Q3.6 - Bola amarelo claro lisa Ø=20cm: 4 unidades
- Q3.7 - Bola vermelha com listras douradas de tecido Ø=35cm: 6 unidades

ARQUITETA:

GISELLE MOTTA DE PAULA
CAU A76832-4

PROPRIETÁRIO:

ORGANIZAÇÃO DAS VOLUNTÁRIAS DE GOIÁS

Av. T-14, 249 - St. Bueno, Goiânia - GO, 74230-130

Q - VILA GASTRONÔMICA

ETAPA DE PROJETO:

PROJETO EXECUTIVO

DATA: junho 30, 2026


REPRESENTAÇÃO TÉCNICA:
ISABELLY FERREIRA LACERDA
BRENDA DE SOUZA GONÇALVES
MATHEUS ANDRÉ GOMES MOTA

***CONFERIR MEDIDAS NO LOCAL**

PRANCHA:


6

Q5 AÉREOS

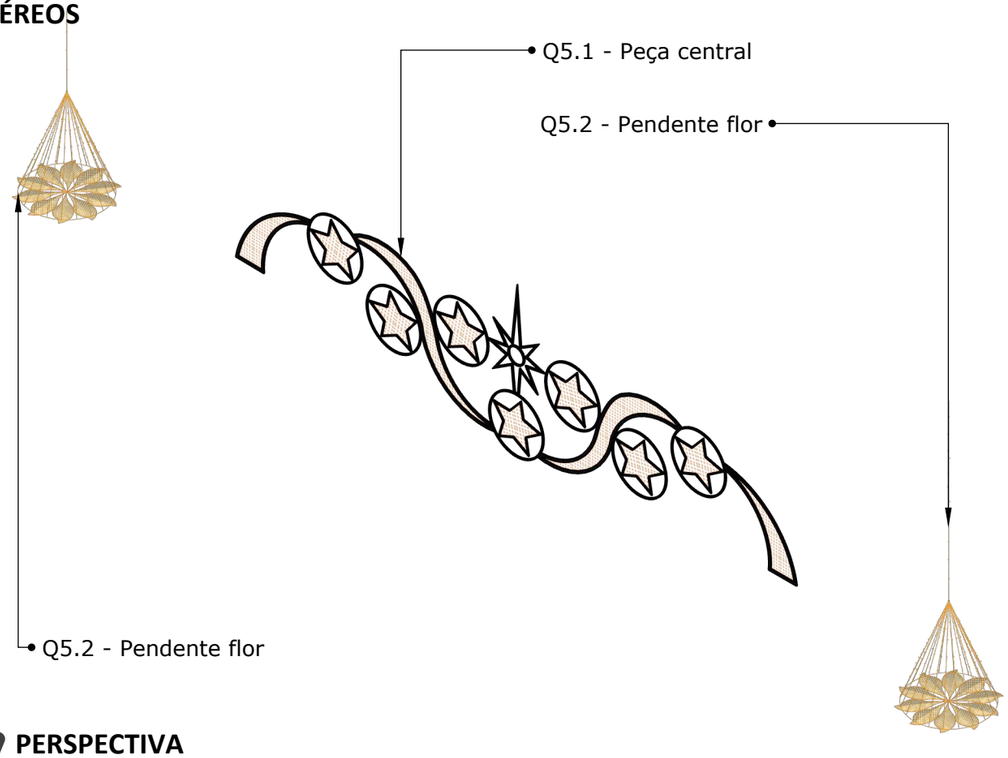


PERSPECTIVA
Esc.: 1/100

Q5.2 PENDENTE FLOR

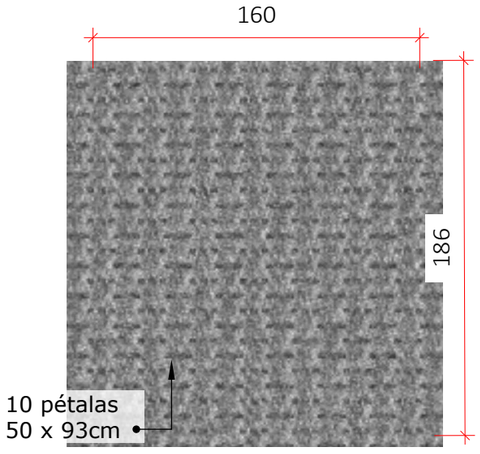

VISTA SUPERIOR
Esc.: 1/30

- Pendente em estrutura metálica dourada Ø=1,60m de diâmetro, preenchido em PVC net dourado e cordão de LED blindado branco quente (90% LED fixo, 10% LED flash) e contornada em mangueira de LED blindado branco quente. H=2,00m;

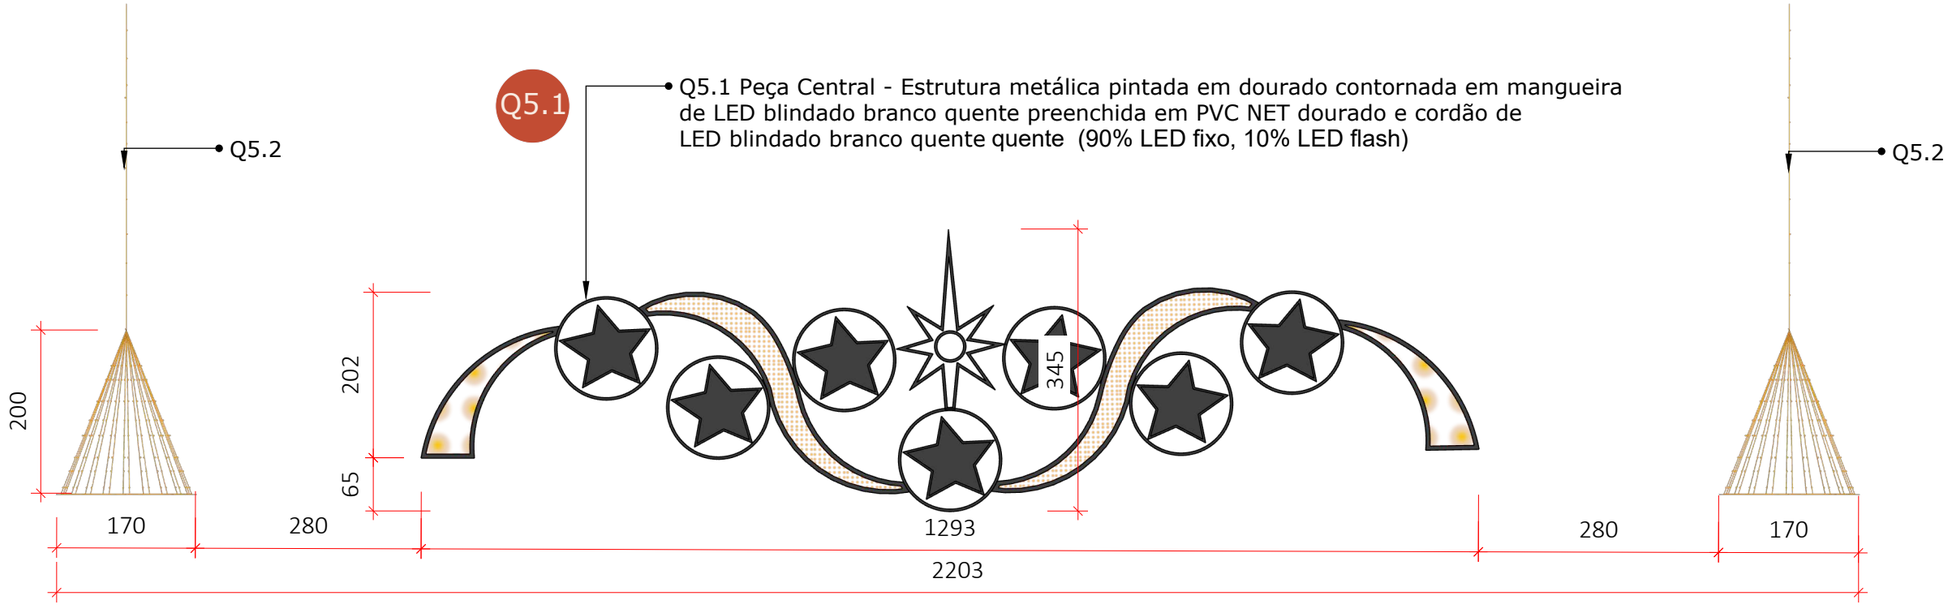

VISTA LATERAL
Esc.: 1/75

- Conjunto de pendentes fixados em cabo de aço resistente ao peso dos elementos decorativos nas vigas treliçadas da tenda da vila gastronômica;

- O conjunto se repete 14 vezes a cada 2 vãos entre as vigas (ver planta baixa vila gastronômica);

- A altura de instalação das peças deve ser verificada in loco de acordo com a altura das vigas da tenda da vila gastronômica;

- Espaçar LEDs de 8cm em 8cm;

-EXECUTAR 16 UNIDADES DO CONJUNTO SENDO:

16 UNIDADES DE Q5.1
32 UNIDADES DE Q5.2

CVG

ARQUITETA:

GISELLE MOTTA DE PAULA
CAU A76832-4

PROPRIETÁRIO:

ORGANIZAÇÃO DAS VOLUNTÁRIAS DE GOIÁS

Av. T-14, 249 - St. Bueno, Goiânia - GO, 74230-130

Q - VILA GASTRONÔMICA

ETAPA DE PROJETO:

PROJETO EXECUTIVO

DATA: junho 30, 2026

REPRESENTAÇÃO TÉCNICA:
ISABELLY FERREIRA LACERDA
BRENDA DE SOUZA GONÇALVES
MATHEUS ANDRÉ GOMES MOTA

***CONFERIR MEDIDAS NO LOCAL**

PRANCHA:

7

Q6 INSTAGRAMÁVEL SINUOSO

- Estrutura sinuosa circular com dois círculos concêntricos em estrutura metálica dourada com dois portais para acesso interno;

- Peça com detalhes e arabescos todos contornados em em mangueira de LED blindado branco quente e preenchidos em cordão de LED blindado branco quente (90% LED fixo, 10% LED flash);

- Anel interno com grama sintética vermelha circular A=16m², com faixa de 1,20m e três bancos de madeira em meia-lua (200 x 60cm)

- Arabescos preenchendo todas as laterais da peça com estrela tridimensional no topo da peça central contornados com mangueira de LED blindado branco quente;


- Espaçar LEDs de 8cm em 8cm; A estrutura deve ser auto-portante.

EXECUTAR 3 ÁRVORES P - Conforme item Q2.1
EXECUTAR 2 ÁRVORES M - Conforme item Q2.2

EXECUTAR 2 CONJUNTOS DE PRESENTES Q6.1
EXECUTAR 4 CONJUNTOS DE BOLAS DECORATIVAS Q6.2
EXECUTAR 1 CONJUNTO DE BOLAS DECORATIVAS Q6.3



PERSPECTIVA

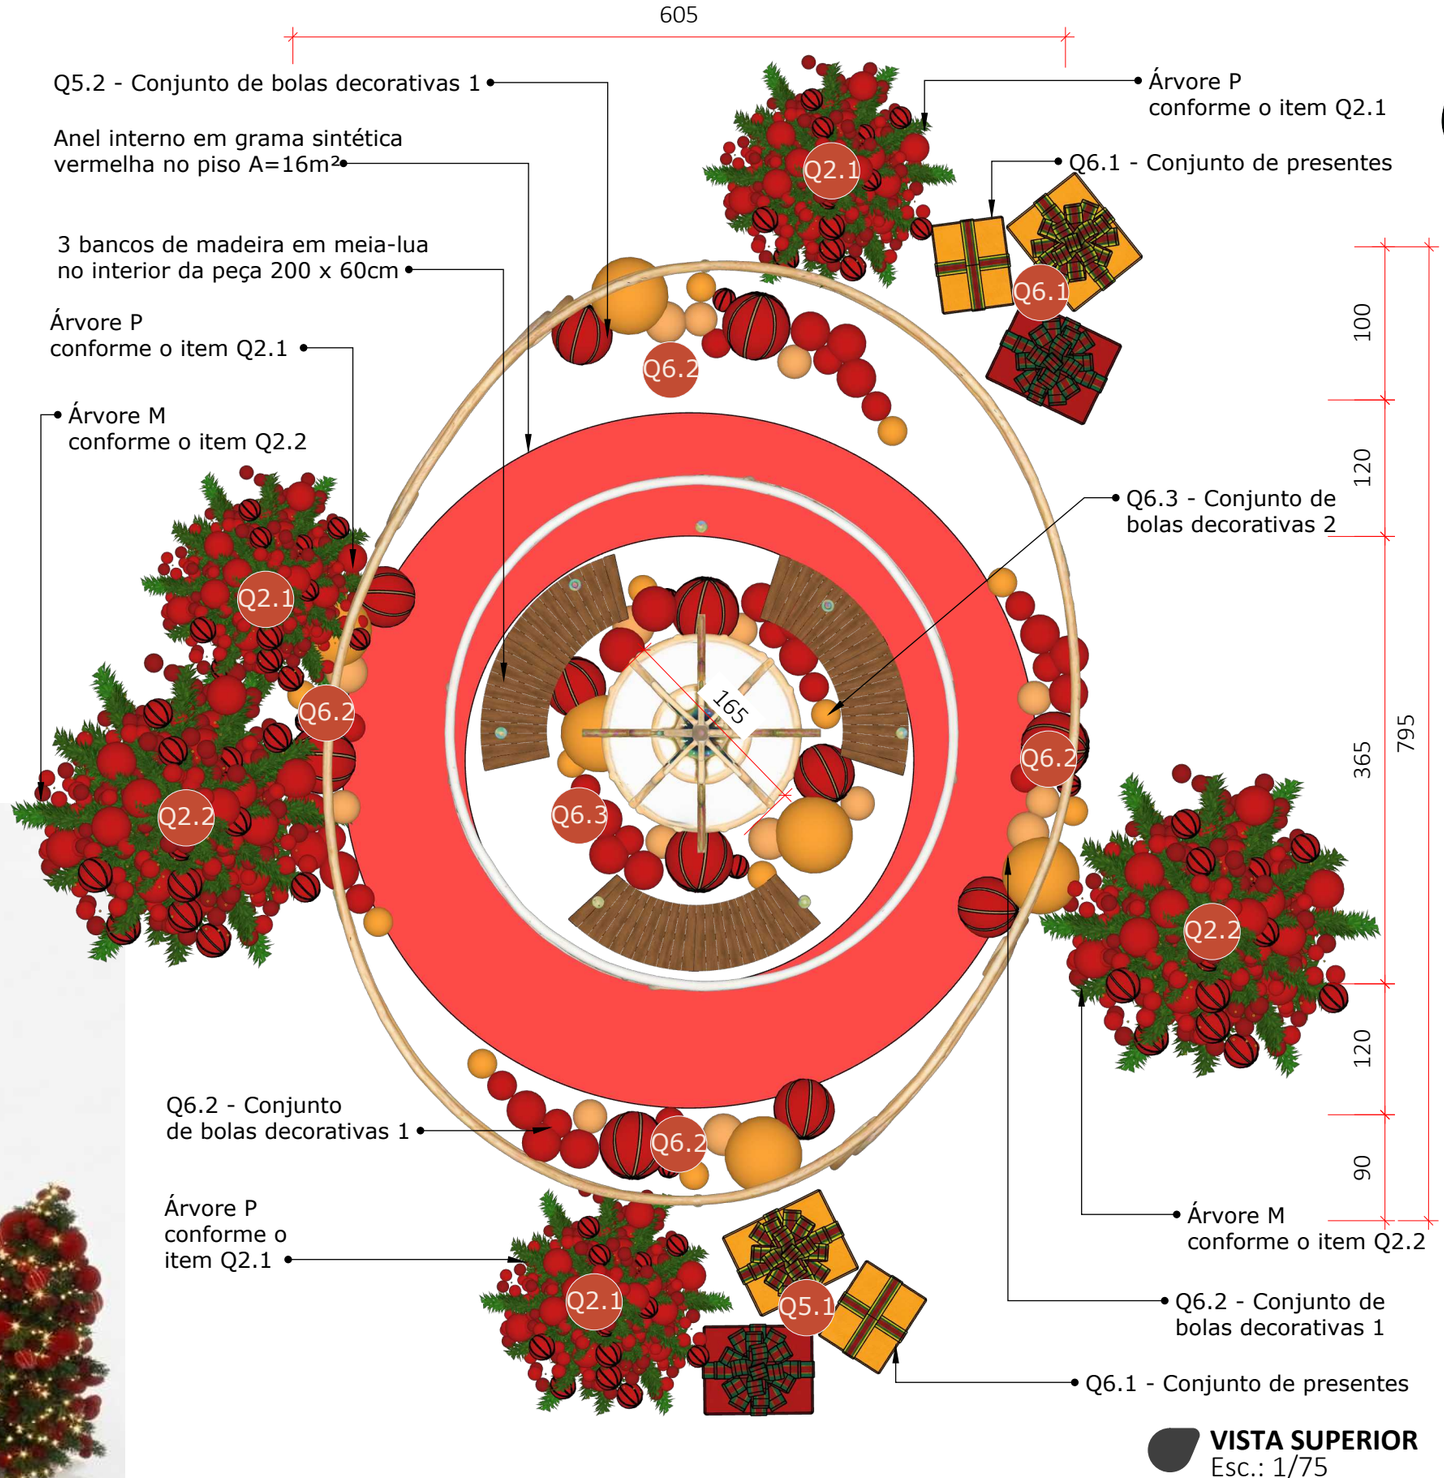

VISTA SUPERIOR
Esc.: 1/75

Q6.1 CONJUNTO DE PRESENTES:

- Presente vermelho - 90 x 70 x 30cm: 2 unidades
- Presente dourado M - 70 x 60 x 50cm: 2 unidades
- Presente dourado G - 90 x 70 x 60cm: 2 unidades

EXECUTAR 2 CONJUNTOS
Presentes em material resistente, revestidos em tecido aveludado e laço decorativo em cima

CVG

ARQUITETA:

GISELLE MOTTA DE PAULA
CAU A76832-4

PROPRIETÁRIO:

ORGANIZAÇÃO DAS VOLUNTÁRIAS DE GOIÁS

Av. T-14, 249 - St. Bueno, Goiânia - GO, 74230-130

Q - VILA GASTRONÔMICA

ETAPA DE PROJETO:

PROJETO EXECUTIVO


DATA: junho 30, 2026

REPRESENTAÇÃO TÉCNICA:
ISABELLY FERREIRA LACERDA
BRENDA DE SOUZA GONÇALVES
MATHEUS ANDRÉ GOMES MOTA


***CONFERIR MEDIDAS NO LOCAL**

PRANCHA:

8

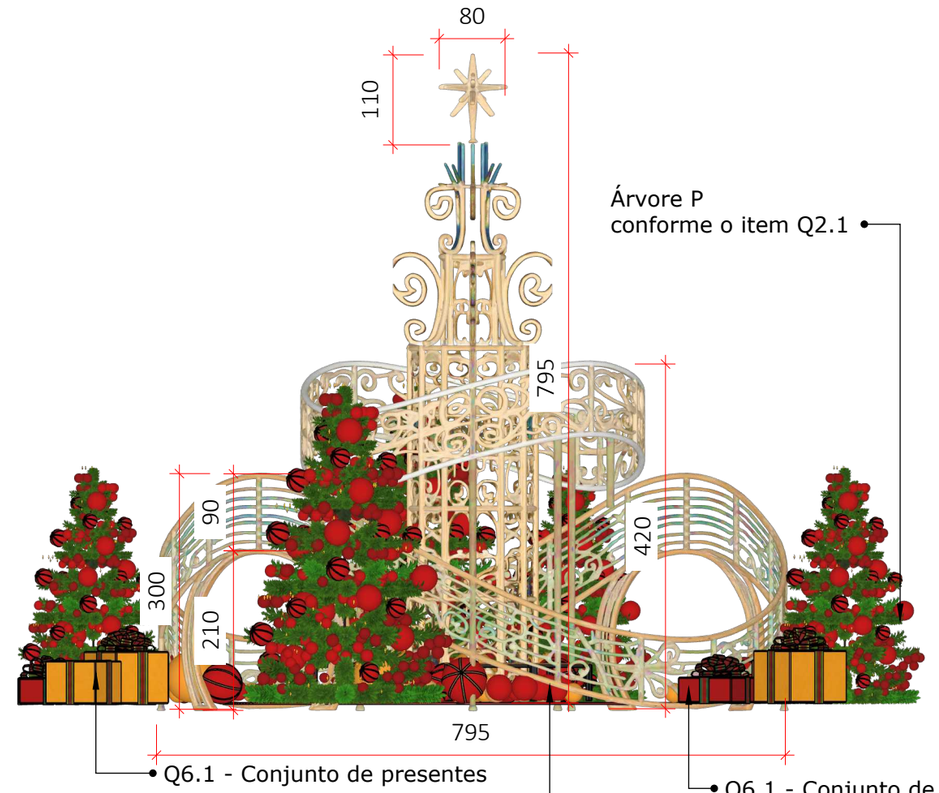

VISTA LATERAL
Esc.: 1/75

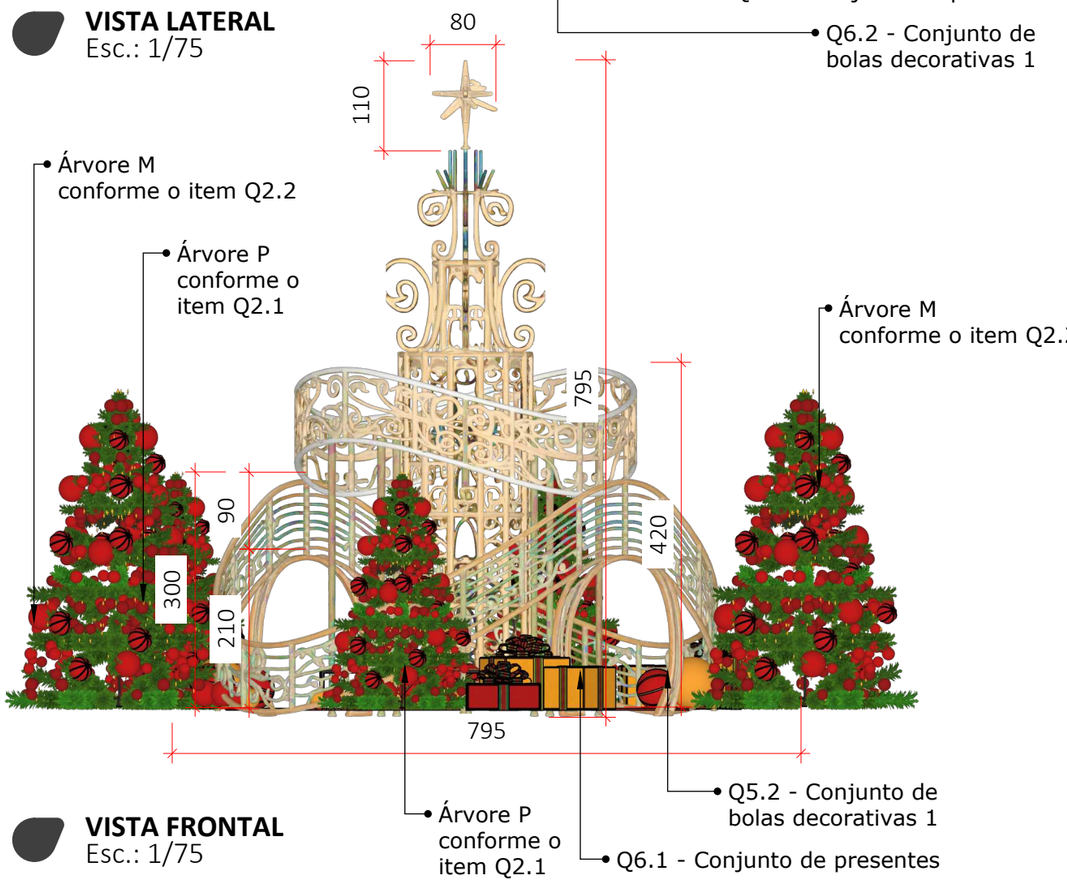

VISTA FRONTAL
Esc.: 1/75

Q6.2 CONJUNTO DE BOLAS DECORATIVAS 1:


- Bola dourada lisa Ø=50cm: 3 unidades
- Bola vermelha lisa Ø=50cm: 3 unidades
- Bola dourada lisa Ø=20cm: 6 unidades
- Bola vermelha lisa Ø=20cm: 4 unidades
- Bola dourada lisa Ø=15cm: 4 unidades
- Bola vermelha lisa Ø=15cm: 4 unidades
- Bola amarelo claro lisa Ø=20cm: 4 unidades
- Bola vermelha com dourado de tecido Ø=35cm: 6 unidades
- Bola vermelha com dourado de tecido Ø=20cm: 4 unidades

EXECUTAR 4 CONJUNTOS

Q6.3 CONJUNTO DE BOLAS DECORATIVAS 2:

- Bola dourada lisa Ø=50cm: 6 unidades
- Bola vermelha lisa Ø=50cm: 6 unidades
- Bola dourada lisa Ø=20cm: 6 unidades
- Bola vermelha lisa Ø=20cm: 8 unidades
- Bola dourada lisa Ø=15cm: 6 unidades
- Bola vermelha lisa Ø=15cm: 6 unidades
- Bola amarelo claro lisa Ø=20cm: 6 unidades
- Bola vermelha com dourado de tecido Ø=35cm: 8 unidades
- Bola vermelha com dourado de tecido Ø=20cm: 6 unidades

EXECUTAR 1 CONJUNTO

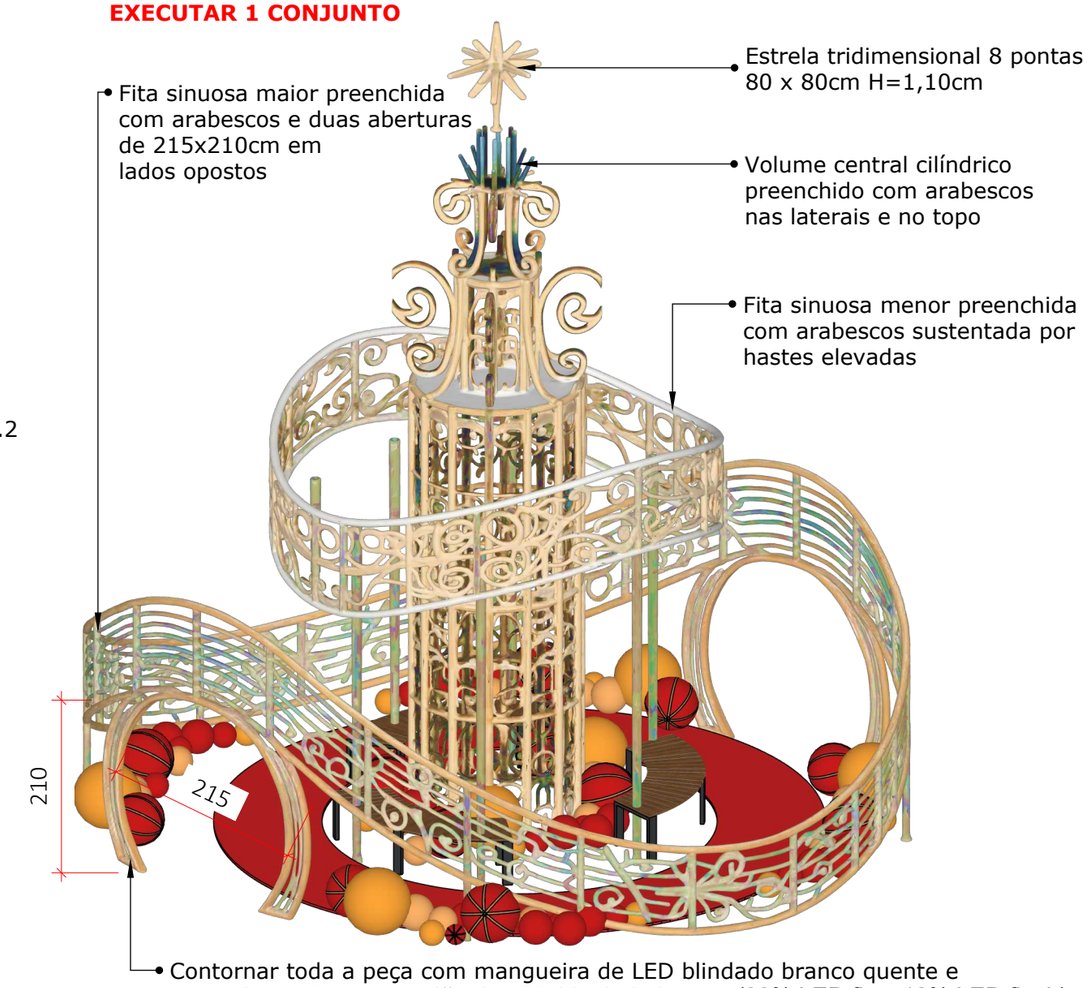

ARQUITETA:

GISELLE MOTTA DE PAULA
CAU A76832-4

PROPRIETÁRIO:

ORGANIZAÇÃO DAS VOLUNTÁRIAS DE GOIÁS

Av. T-14, 249 - St. Bueno, Goiânia - GO, 74230-130

Q - VILA GASTRONÔMICA

ETAPA DE PROJETO:

PROJETO EXECUTIVO

DATA: junho 30, 2026


REPRESENTAÇÃO TÉCNICA:
ISABELLY FERREIRA LACERDA
BRENDA DE SOUZA GONÇALVES
MATHEUS ANDRÉ GOMES MOTA

***CONFERIR MEDIDAS NO LOCAL**

PRANCHA:

9


Q7 CERCA - CASINHA DE INFORMAÇÕES

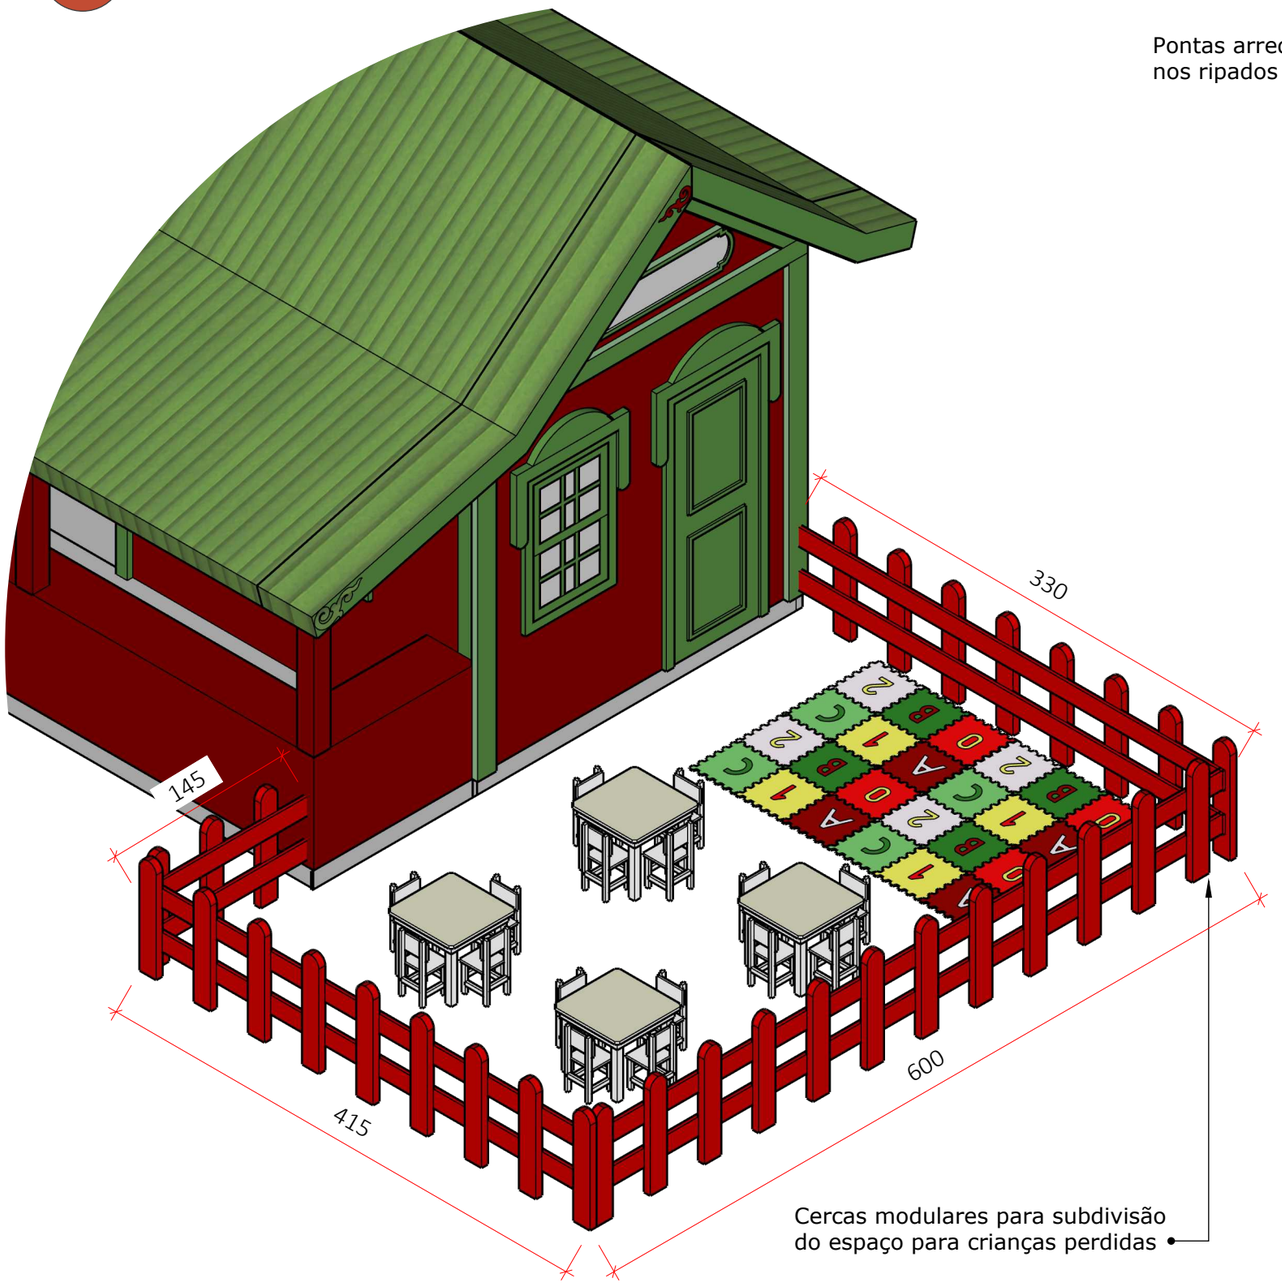


CASINHA DE INFORMAÇÕES / CRIANÇAS PERDIDAS
Esc.: 1/40

- Cerca de madeira pintada em tinta vermelha esmaltada e resistente a chuva;
- Executar pontas dos ripados arredondadas;
- H= 0,90m, com espaçamento de 35cm entre cada ripado

PERÍMETRO LINEAR APROXIMADO: 14,86m

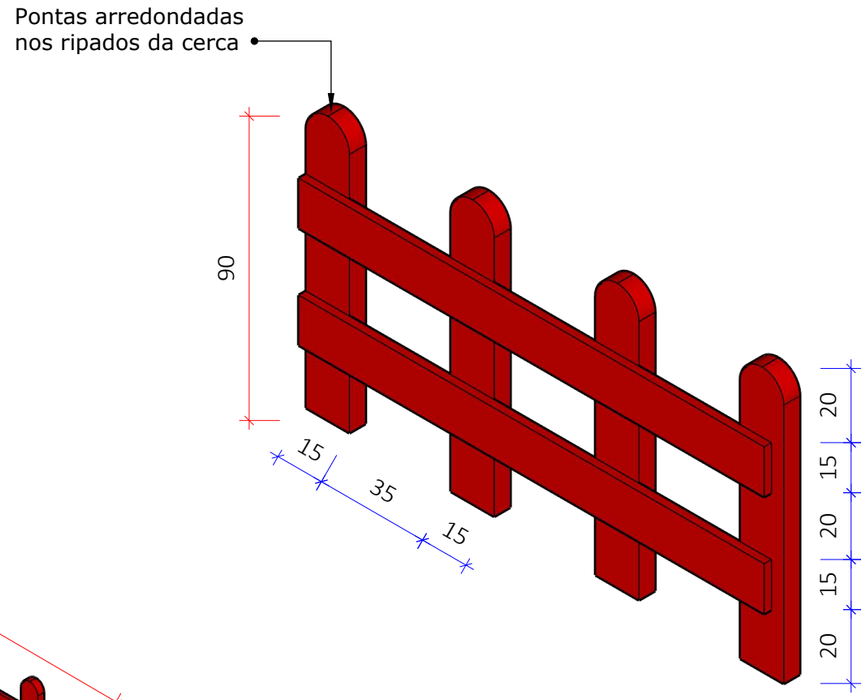

MÓDULO DE CERCA - PERSPECTIVA
Esc.: 1/15

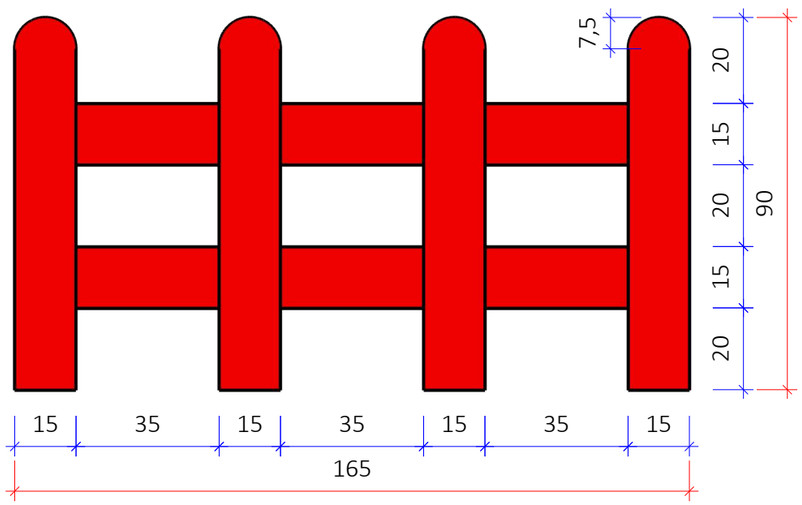

MÓDULO DE CERCA - VISTA FRONTAL
Esc.: 1/20

ARQUITETA:

GISELLE MOTTA DE PAULA
CAU A76832-4

PROPRIETÁRIO:

ORGANIZAÇÃO DAS VOLUNTÁRIAS DE GOIÁS

Av. T-14, 249 - St. Bueno, Goiânia - GO, 74230-130

Q - VILA GASTRONÔMICA

ETAPA DE PROJETO:

PROJETO EXECUTIVO

DATA: junho 30, 2026


REPRESENTAÇÃO TÉCNICA:
ISABELLY FERREIRA LACERDA
BRENDA DE SOUZA GONÇALVES
MATHEUS ANDRÉ GOMES MOTA

***CONFERIR MEDIDAS NO LOCAL**


PRANCHA:

10


Q8 FORRAÇÃO BANHEIROS

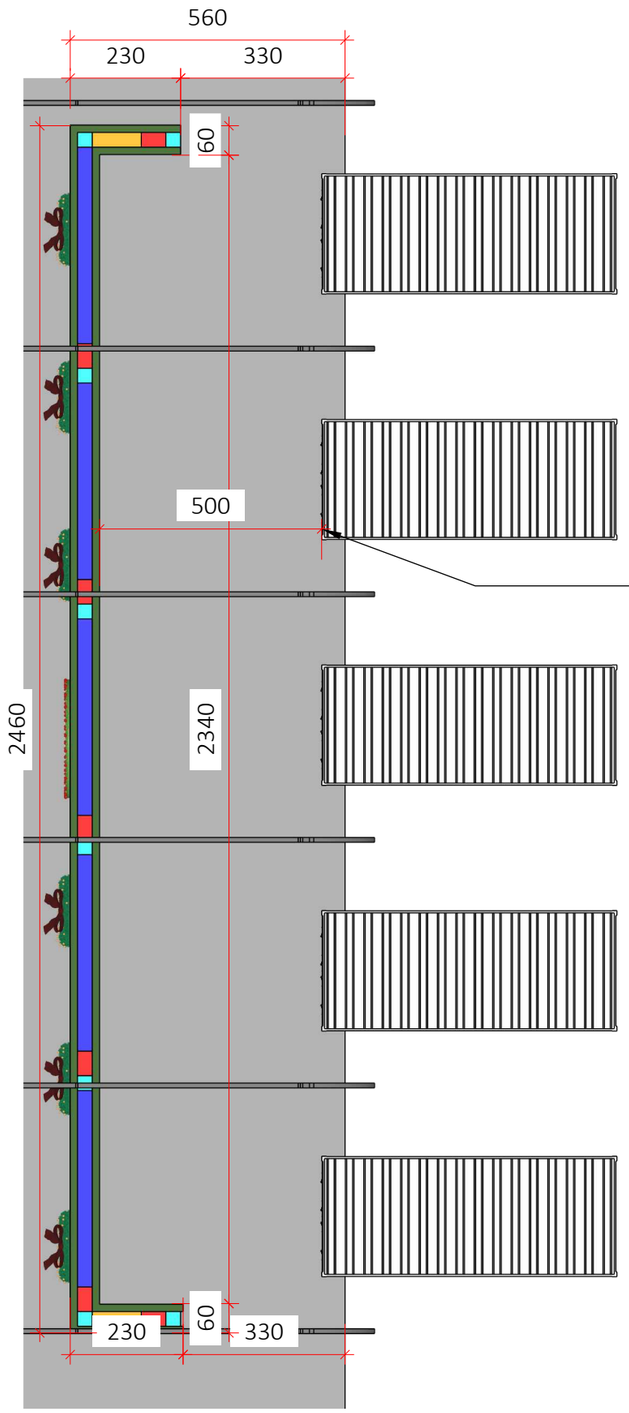

VISTA SUPERIOR
Esc.: 1/125

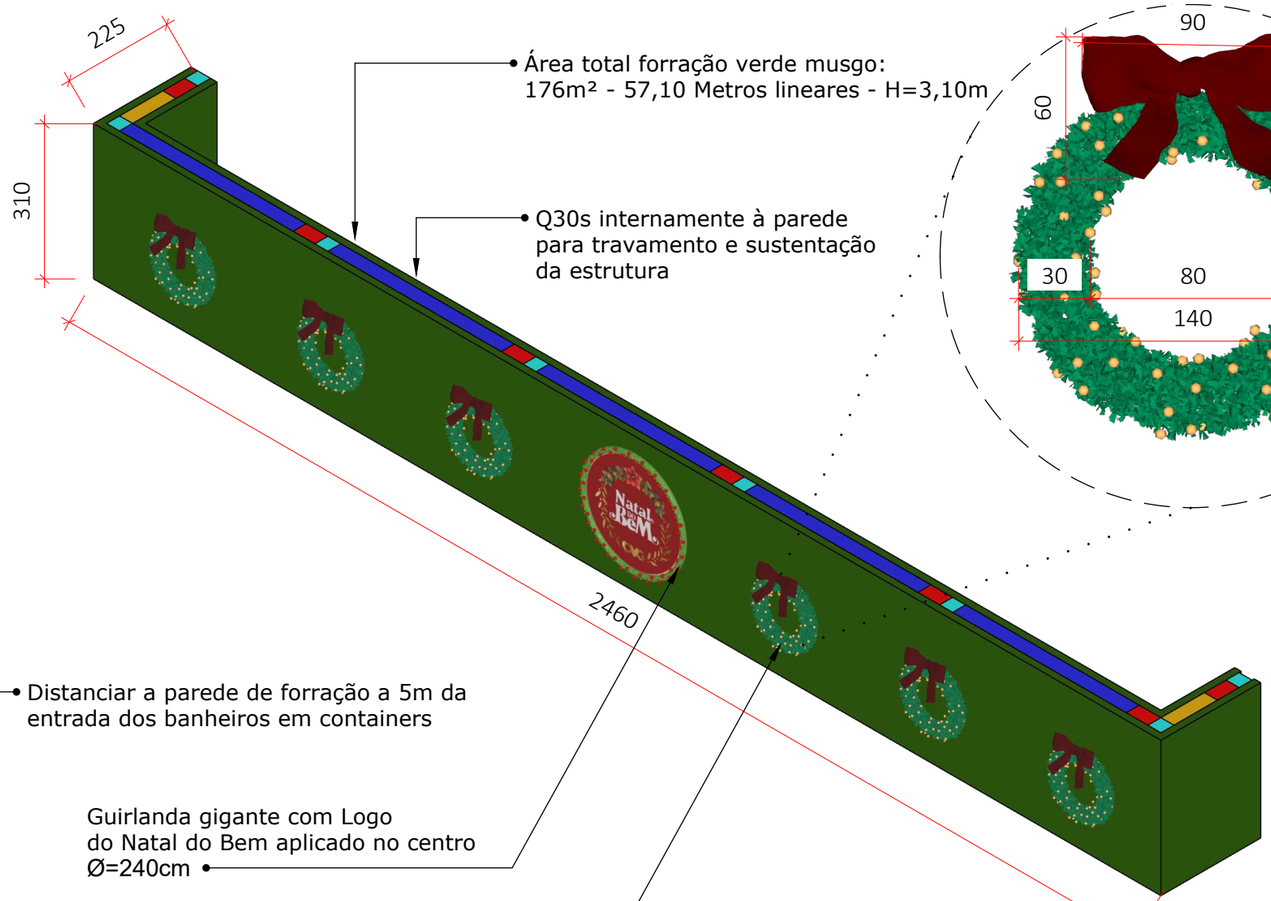

PERSPECTIVA

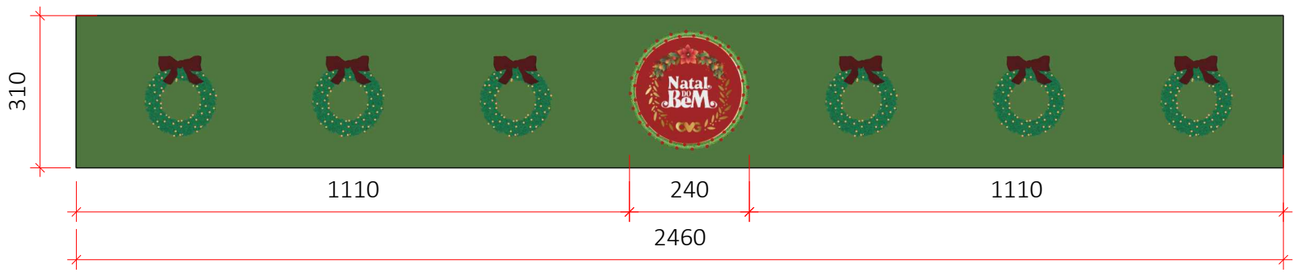

VISTA FRONTAL
Esc.: 1/125

- Parede em forração verde musgo (A=176m² - 57,10 Metros lineares - H=3,10m) com logo do Natal do bem aplicada no meio em guirlanda de diâmetro 2,40m em festão verde, bolas metálicas vermelhas e cordão de LED blindado branco quente(90% LED fixo, 10% LED flash)

- Guirlandas decorativas em festão verde, bolas metálicas vermelhas entre 5 e 12cm e cordão de LED blindado branco quente(90% LED fixo, 10% LED flash).
Laço em plush vermelho Ø=140cm
Executar 6 unidades

ARQUITETA:

GISELLE MOTTA DE PAULA
CAU A76832-4

PROPRIETÁRIO:

ORGANIZAÇÃO DAS VOLUNTÁRIAS DE GOIÁS

Av. T-14, 249 - St. Bueno, Goiânia - GO, 74230-130

ETAPA DE PROJETO:

PROJETO EXECUTIVO


DATA: junho 30, 2026

REPRESENTAÇÃO TÉCNICA:
ISABELLY FERREIRA LACERDA
BRENDA DE SOUZA GONÇALVES
MATHEUS ANDRÉ GOMES MOTA

***CONFERIR MEDIDAS NO LOCAL**

PRANCHA:

11

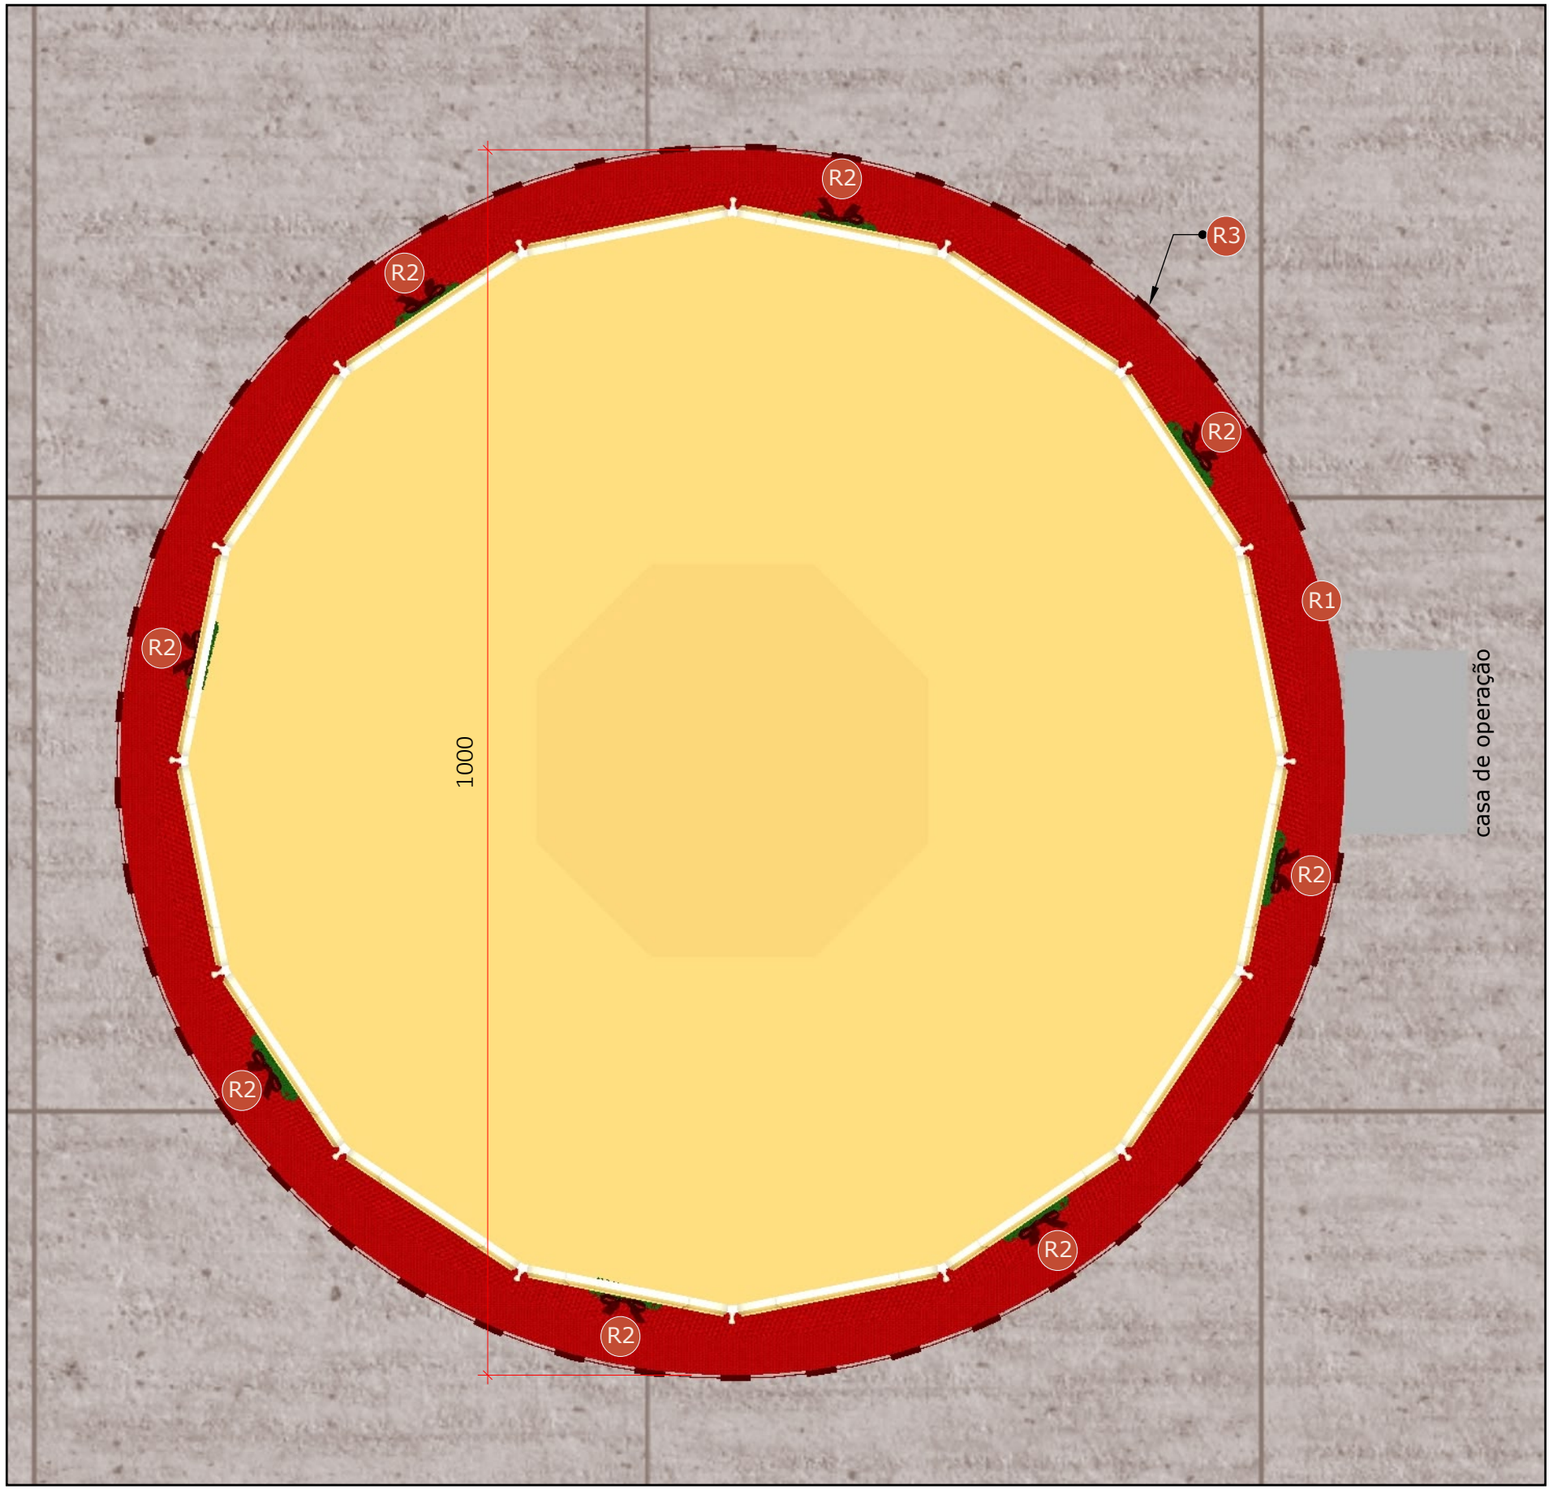

PLANTA BAIXA- CARROSSEL
Esc.: 1/50

LEGENDA-PEÇAS/ESTRUTURAS DETALHADAS

Espaço	Cód	Peças/estrutura	Prancha
R - CARROSSEL	R1	Tapete circular	12
	R2	Guirlanda	13
	R3	Cerca	13

LEGENDA

Símbolo	Especificação
	Tapete em grama sintética 1,2cm de altura. A= 100m²
x1	indicação de peça/estrutura

R1 **TAPETE CIRCULAR**

Tapete em grama sintética vermelha 1,2cm de altura.
A= 100m²

As medidas indicadas são sugestivas e poderão ser adaptadas conforme o carrossel disponível, desde que o acabamento final do espaço não seja comprometido

CVG

ARQUITETA:

GISELLE MOTTA DE PAULA
CAU A76832-4

PROPRIETÁRIO:

ORGANIZAÇÃO DAS VOLUNTÁRIAS DE GOIÁS

Av. T-14, 249 - St. Bueno, Goiânia - GO, 74230-130

PLANTA BAIXA

R - CARROSSEL

ETAPA DE PROJETO:

PROJETO EXECUTIVO

DATA: junho 30, 2026

REPRESENTAÇÃO TÉCNICA:
ISABELLY FERREIRA LACERDA
BRENDA DE SOUZA GONÇALVES
MATHEUS ANDRÉ GOMES MOTA

***CONFERIR MEDIDAS NO LOCAL**

PRANCHA:

12



PERSPECTIVA
Esc.: 1/50

- Instalação de guirlandas na testeira do carrossel espaçando em vãos alternados
- Tapete em grama sintética 1,2cm de altura. A= 100m²
- Cerca circular contornando o carrossel

R2

GUIRLANDA (8 unidades)


- Guirlandas em estrutura metálica;

- Preencher guirlandas com: festão verde, bolas vermelhas com diâmetro entre 8-15cm espaçadas a cada 10cm (brilhantes / foscas / veludo) e cordão de LED blindado branco quente (90% LED fixo, 10% LED flash);

- Círculo em compensado adesivado com plotagem personalizada "Natal do Bem" no centro da guirlanda;

- Laço em veludo vermelho com 50cm de largura.

Espaçar LEDs de 8cm em 8cm;

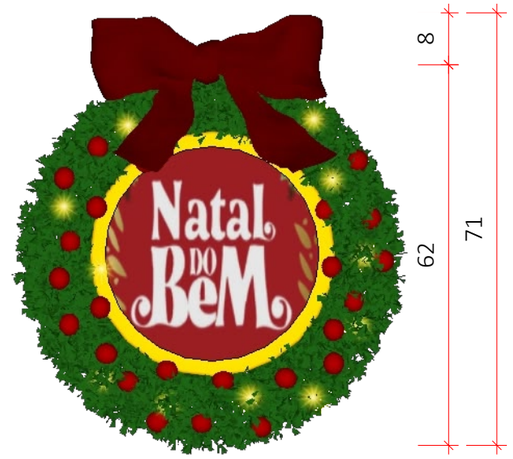


R3

CERCA(28,40 metros lineares)


- Cerca de madeira pintada em tinta vermelha esmaltada e resistente a chuva contornando todo o carrossel e deixando a abertura necessária para acesso do público.

- H= 100cm, com espaçamento de 45cm entre cada ripado

PERÍMETRO LINEAR APROXIMADO: 28,40m

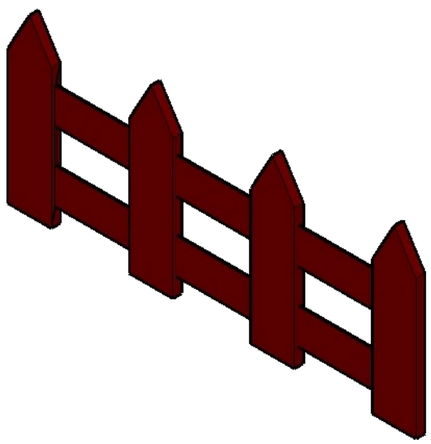

CERCA - PERSPECTIVA
Esc.: 1/25

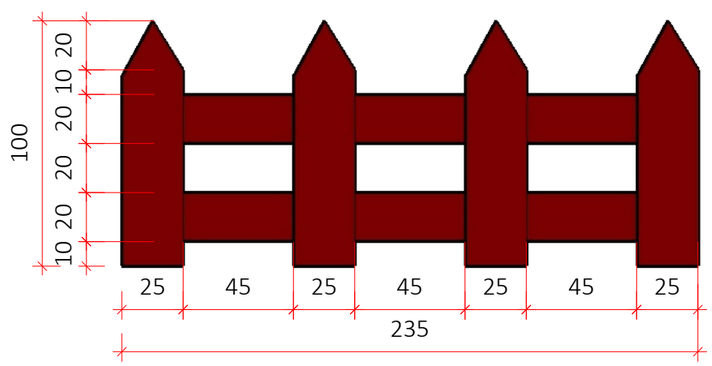

CERCA - VISTA FRONTAL
Esc.: 1/25

ARQUITETA:

GISELLE MOTTA DE PAULA
CAU A76832-4

PROPRIETÁRIO:

ORGANIZAÇÃO DAS VOLUNTÁRIAS DE GOIÁS

Av. T-14, 249 - St. Bueno, Goiânia - GO, 74230-130

DETALHAMENTOS

R - CARROSSEL

ETAPA DE PROJETO:

PROJETO EXECUTIVO

DATA: junho 30, 2026


REPRESENTAÇÃO TÉCNICA:
ISABELLY FERREIRA LACERDA
BRENDA DE SOUZA GONÇALVES
MATHEUS ANDRÉ GOMES MOTA

***CONFERIR MEDIDAS NO LOCAL**

PRANCHA:

13

S OFICINA DE CARTAS

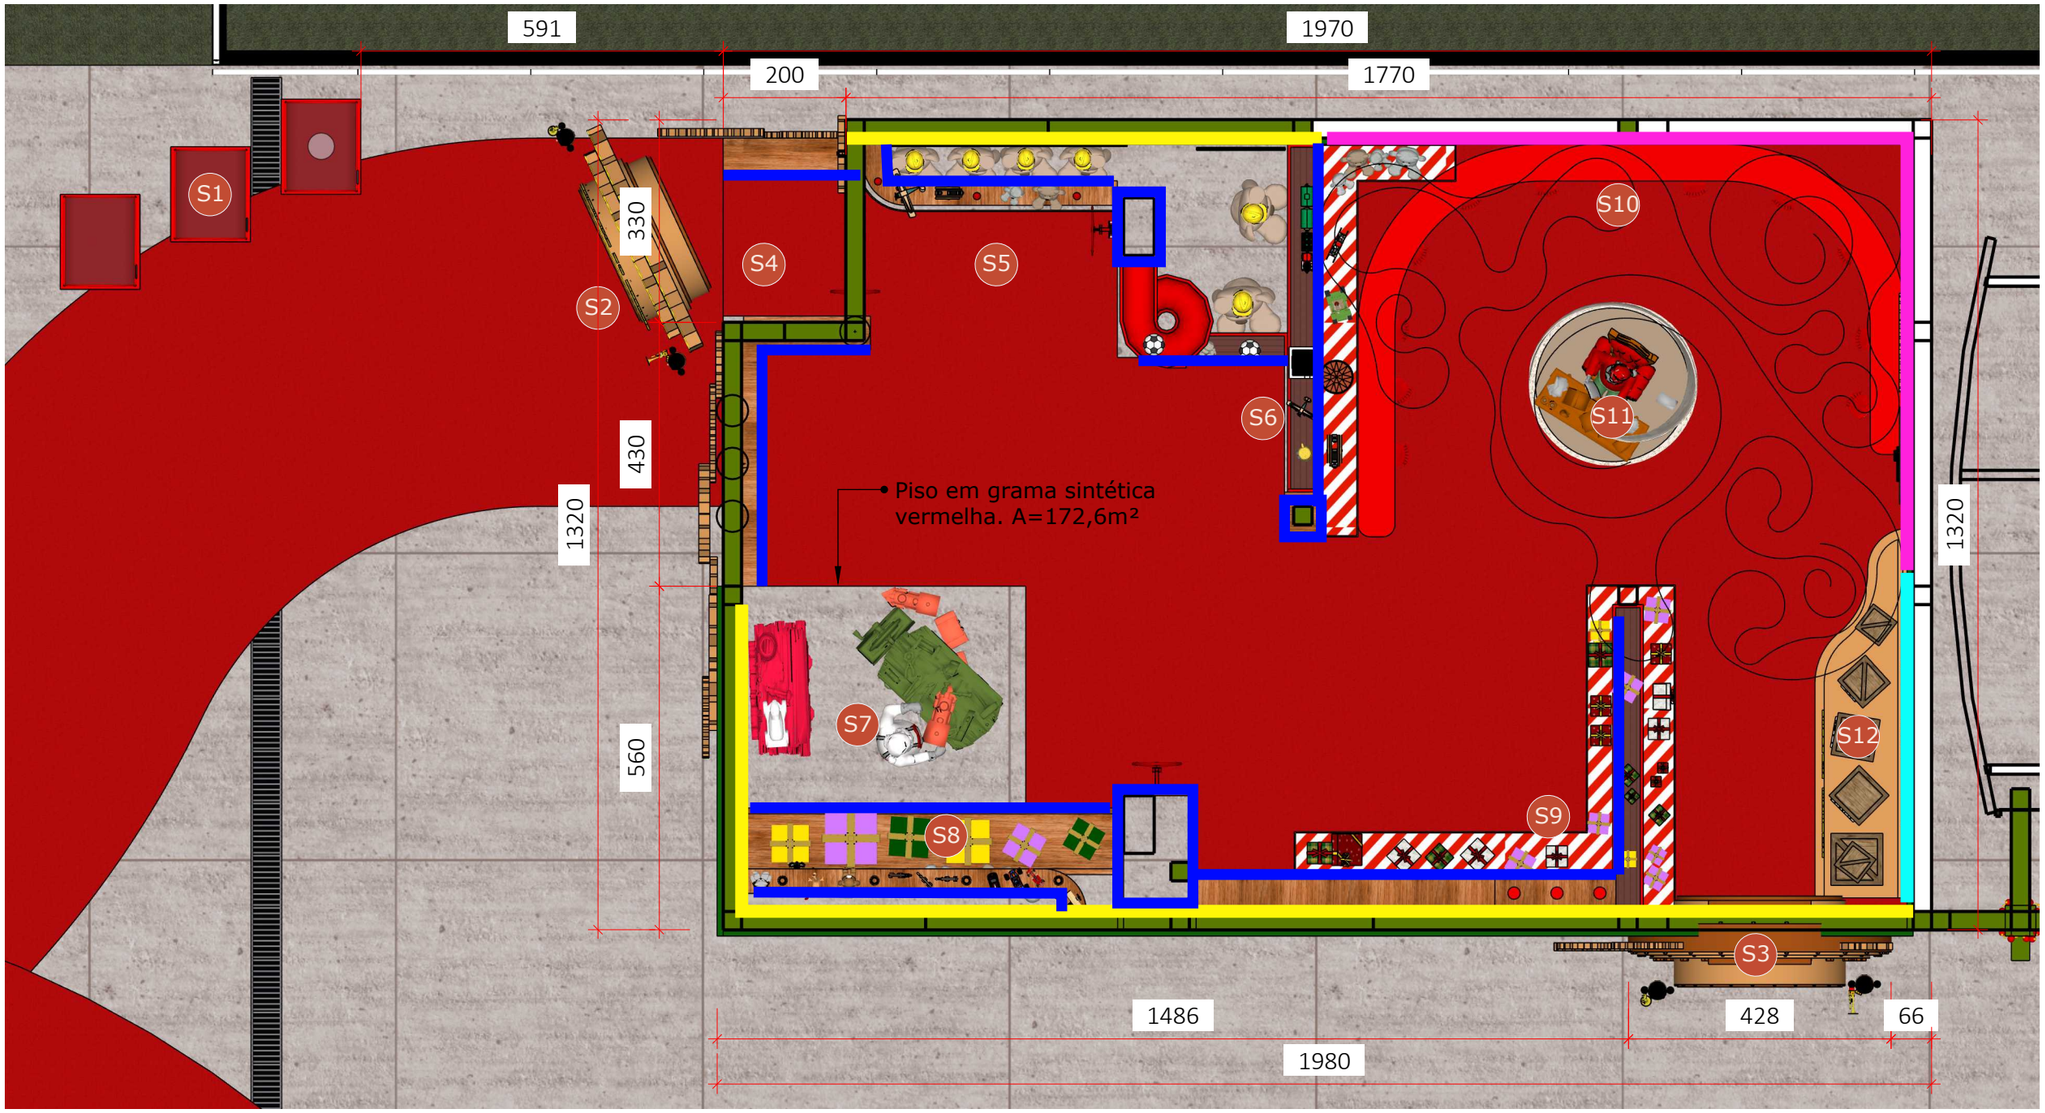

LEGENDA-PEÇAS/ESTRUTURAS DETALHADAS

Espaço	Cód	Peças/estrutura	Prancha
OFICINA DE CARTAS	S1	Conjunto de correios	20
	S2	Portal engrenagem Entrada	20
	S3	Portal engrenagem Saída	21
	S4	Forração entrada	22
	S5	Ursos operários com brinquedos	23
	S6	Circuito - Esteira de brinquedos	24
	S7	Prateleira de brinquedos	25

Espaço	Cód	Peças/estrutura	Prancha
OFICINA DE CARTAS	S8	Circuito - Esteira de presentes	26
	S9	Mesa infantil em U	27
	S10	Plataforma de entregas	29

Símbolo	Especificação
	Forração em texido Oxford verde musgo H=2,80m
	Papel de parede cartas manuscritas H=2,80m
	Forração em texido Oxford bege H=2,80m
	MDF amadeirado Louro freijó ou semelhante

PLANTA BAIXA
Esc.: 1/100

ARQUITETA:

GISELLE MOTTA DE PAULA
CAU A76832-4

PROPRIETÁRIO:

ORGANIZAÇÃO DAS VOLUNTÁRIAS DE GOIÁS

Av. T-14, 249 - St. Bueno, Goiânia - GO, 74230-130

S - OFICINA DE CARTAS

ETAPA DE PROJETO:

PROJETO EXECUTIVO

DATA: junho 2, 2026

REPRESENTAÇÃO TÉCNICA:
ISABELLY FERREIRA LACERDA
BRENDA DE SOUZA GONÇALVES
MATHEUS ANDRÉ GOMES MOTA

***CONFERIR MEDIDAS NO LOCAL**

PRANCHA:

14



ARQUITETA:

GISELLE MOTTA DE PAULA
CAU A76832-4

PROPRIETÁRIO:

ORGANIZAÇÃO DAS VOLUNTÁRIAS DE GOIÁS

Av. T-14, 249 - St. Bueno, Goiânia - GO, 74230-130

S - OFICINA DE CARTAS

ETAPA DE PROJETO:

PROJETO EXECUTIVO

DATA: junho 2, 2026

REPRESENTAÇÃO TÉCNICA:
ISABELLY FERREIRA LACERDA
BRENDA DE SOUZA GONÇALVES
MATHEUS ANDRÉ GOMES MOTA

***CONFERIR MEDIDAS NO LOCAL**

PRANCHA:

15


S PESPECTIVAS RENDERIZADAS



Portal engrenagem e forração de entrada (VER S2 e S4)



Ursos operários fazendo brinquedos - Decoração, forração e marcenaria (VER S5)

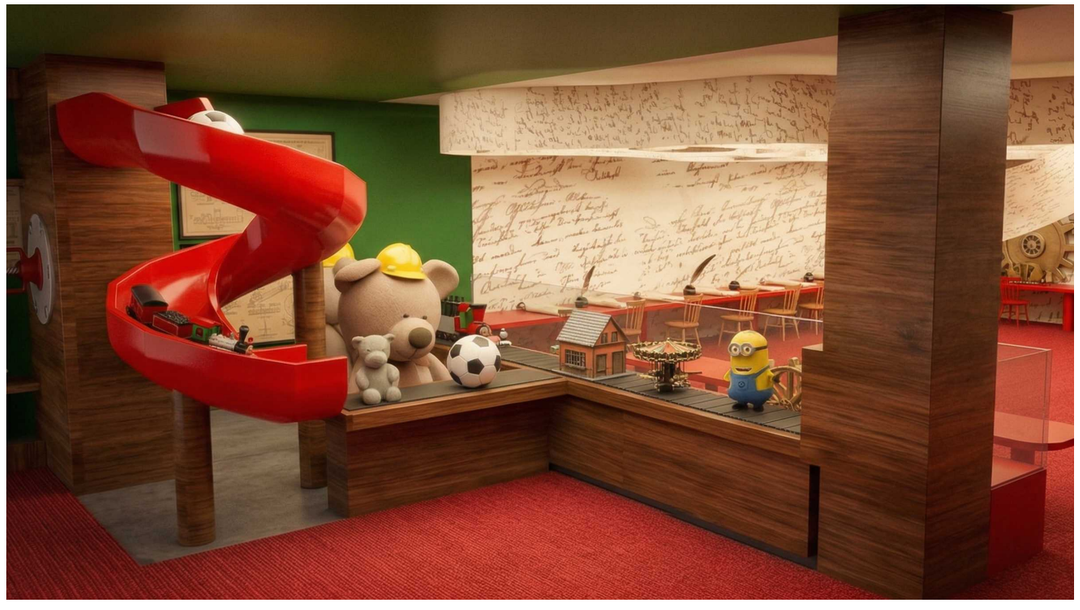

Circuito esteira de brinquedos - Marcenaria e decoração (VER S6)



Vista interna da parede de entrada e escultura do Papai Noel marceneiro pertencente ao anexo de esculturas - Decoração, forração e marcenaria (Parte posterior S4)

ARQUITETA:

GISELLE MOTTA DE PAULA
CAU A76832-4

PROPRIETÁRIO:

ORGANIZAÇÃO DAS VOLUNTÁRIAS DE GOIÁS

Av. T-14, 249 - St. Bueno, Goiânia - GO, 74230-130

S - OFICINA DE CARTAS

ETAPA DE PROJETO:

PROJETO EXECUTIVO

DATA: junho 2, 2026

REPRESENTAÇÃO TÉCNICA:
ISABELLY FERREIRA LACERDA
BRENDA DE SOUZA GONÇALVES
MATHEUS ANDRÉ GOMES MOTA

***CONFERIR MEDIDAS NO LOCAL**

PRANCHA:

16

S PESPECTIVAS RENDERIZADAS



Prateleira de brinquedos, caixas de presentes prontos e escultura do Papai Noel marceneiro (VER S7)



Mesa infantil em formato de "U" em frente à esteira de brinquedos - Decoração e marcenaria (VER S6 e S9)



Circuito esteira de presentes - Marcenaria e decoração (VER S8)



Escultura do Papai Noel lendo cartas (pertencente ao anexo de esculturas) sobre piso construído elevado e rolo de cartas do chão ao teto com fitas de LED e mesa infantil ao fundo - Decoração, forração e marcenaria (VER S9 e S10)

CVG

ARQUITETA:

GISELLE MOTTA DE PAULA
CAU A76832-4

PROPRIETÁRIO:

ORGANIZAÇÃO DAS VOLUNTÁRIAS DE GOIÁS

Av. T-14, 249 - St. Bueno, Goiânia - GO, 74230-130

S - OFICINA DE CARTAS

ETAPA DE PROJETO:

PROJETO EXECUTIVO

DATA: junho 2, 2026

REPRESENTAÇÃO TÉCNICA:
ISABELLY FERREIRA LACERDA
BRENDA DE SOUZA GONÇALVES
MATHEUS ANDRÉ GOMES MOTA


***CONFERIR MEDIDAS NO LOCAL**

PRANCHA:

17

S

OFICINA DE CARTAS

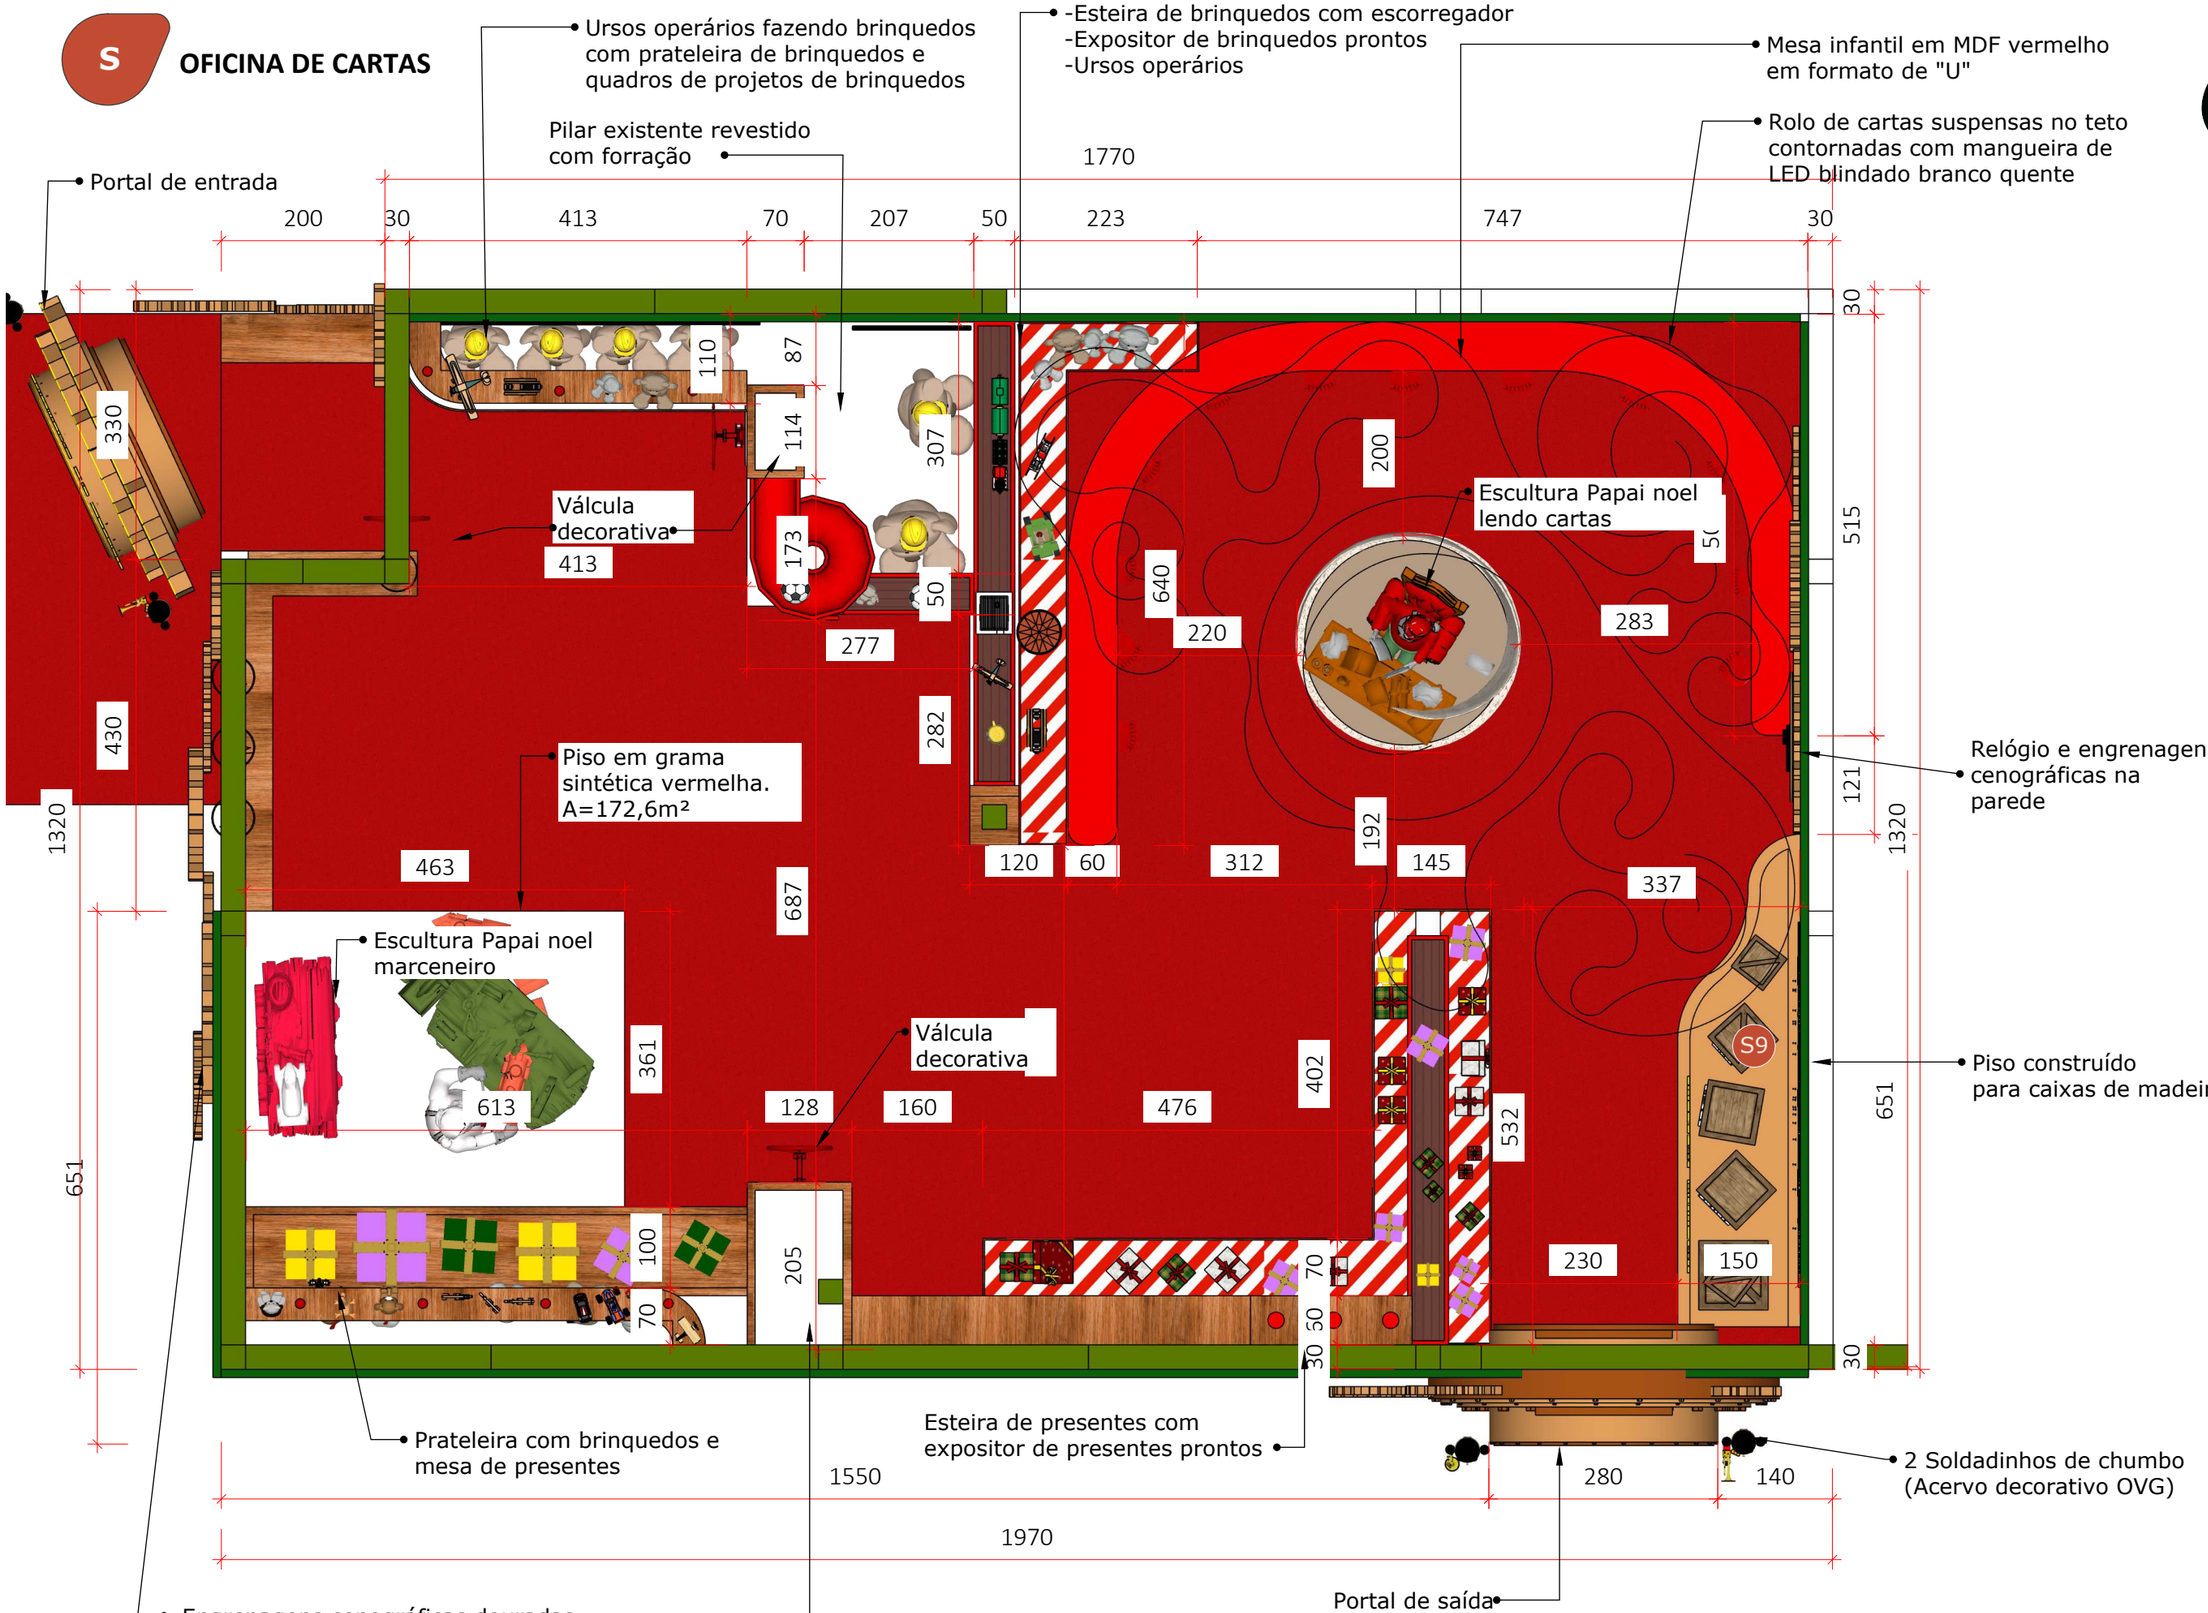

PLANTA BAIXA - OFICINA DE CARTAS
Esc.: 1/75

ARQUITETA:

GISELLE MOTTA DE PAULA
CAU A76832-4

PROPRIETÁRIO:

ORGANIZAÇÃO DAS VOLUNTÁRIAS DE GOIÁS

Av. T-14, 249 - St. Bueno, Goiânia - GO, 74230-130

S - OFICINA DE CARTAS

ETAPA DE PROJETO:

PROJETO EXECUTIVO


DATA: junho 2, 2026

REPRESENTAÇÃO TÉCNICA:
ISABELLY FERREIRA LACERDA
BRENDA DE SOUZA GONÇALVES
MATHEUS ANDRÉ GOMES MOTA


***CONFERIR MEDIDAS NO LOCAL**

PRANCHA:

18

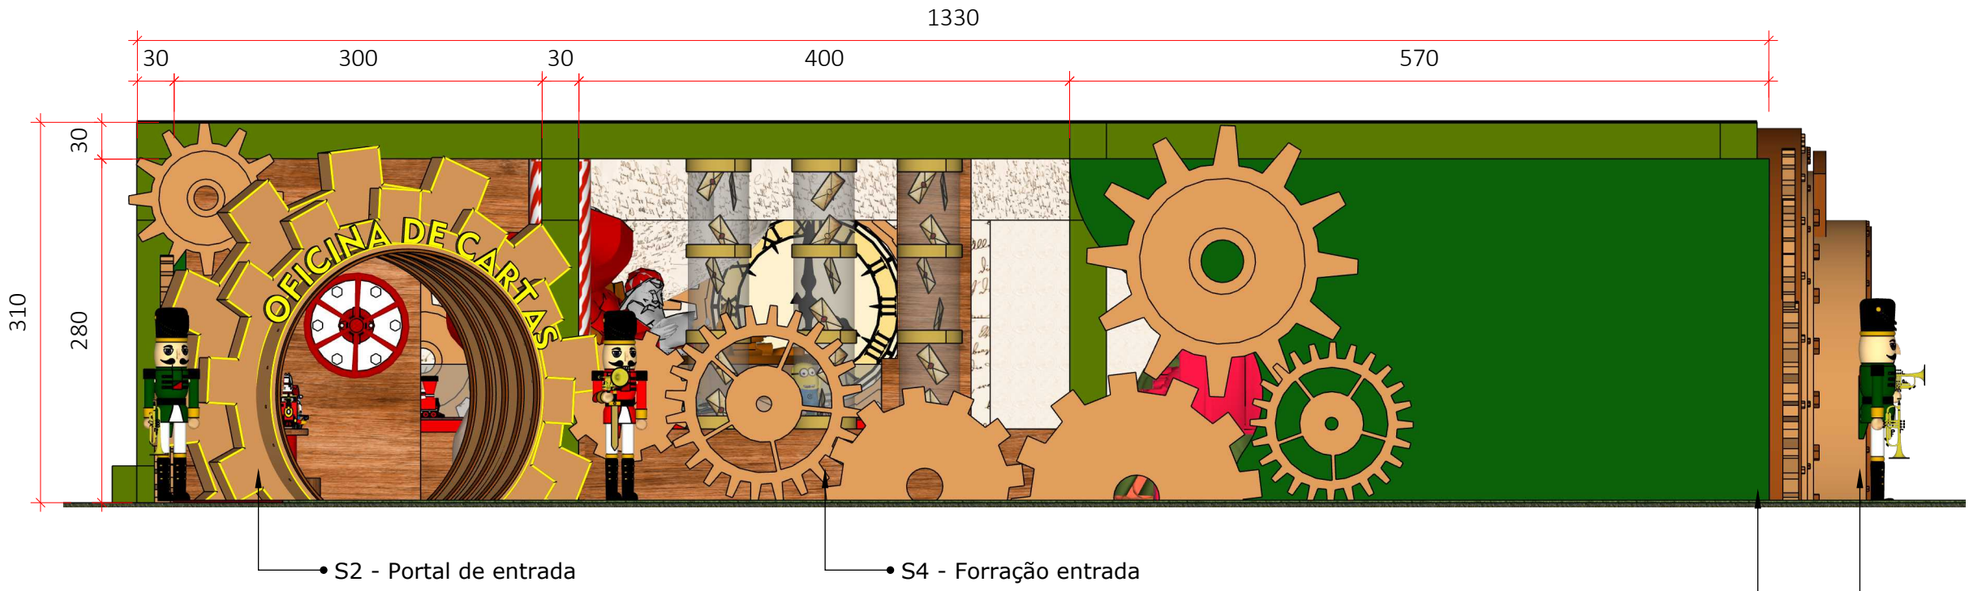

VISTA ENTRADA
Esc.: 1/50

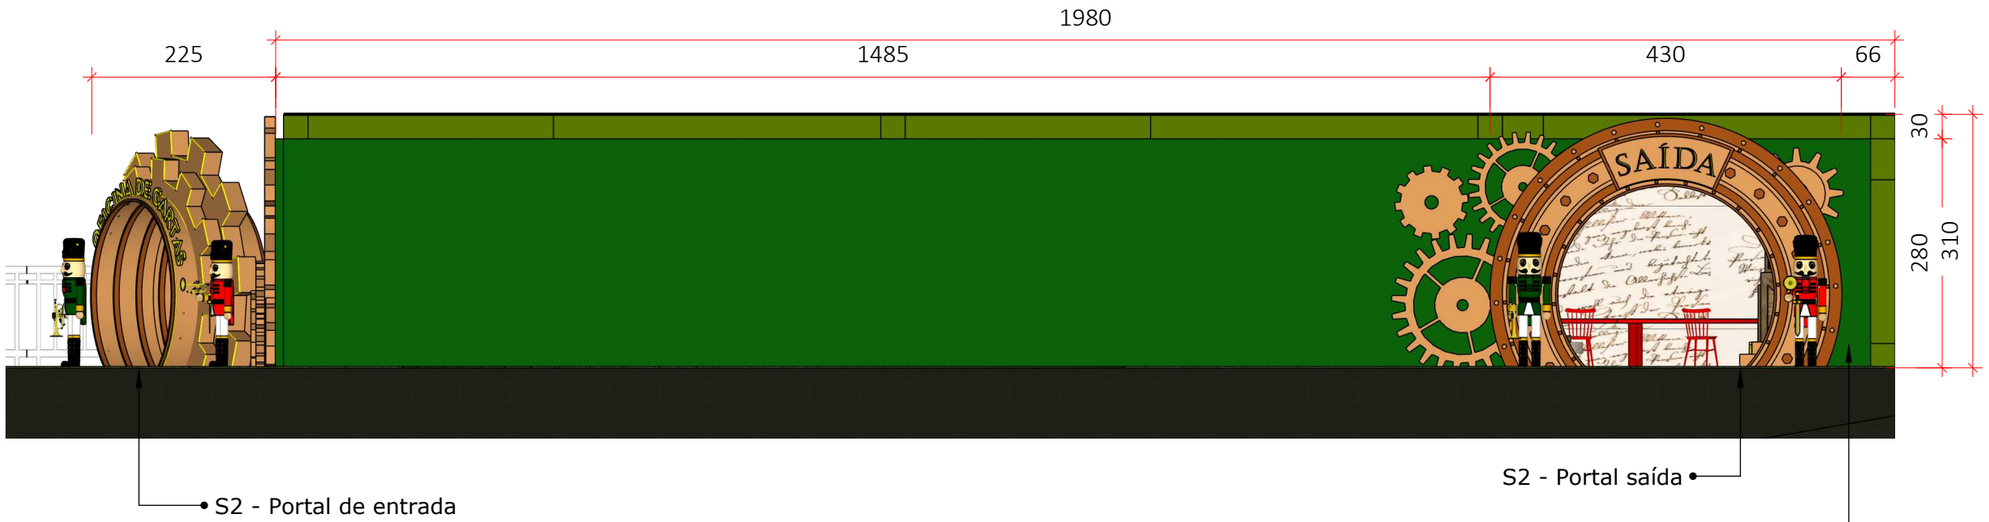

VISTA SAÍDA
Esc.: 1/50

ARQUITETA:

GISELLE MOTTA DE PAULA
CAU A76832-4

PROPRIETÁRIO:

ORGANIZAÇÃO DAS VOLUNTÁRIAS DE GOIÁS

Av. T-14, 249 - St. Bueno, Goiânia - GO, 74230-130

S - OFICINA DE CARTAS

ETAPA DE PROJETO:

PROJETO EXECUTIVO

DATA: junho 2, 2026

REPRESENTAÇÃO TÉCNICA:
ISABELLY FERREIRA LACERDA
BRENDA DE SOUZA GONÇALVES
MATHEUS ANDRÉ GOMES MOTA

***CONFERIR MEDIDAS NO LOCAL**


PRANCHA:

19

S1 CONJUNTO DE CORREIOS

- Conjunto de caixas de correio posicionados ao lado do caminho de acesso da oficina de cartas.

(Peças pertencentes ao catálogo de estruturas iluminadas)

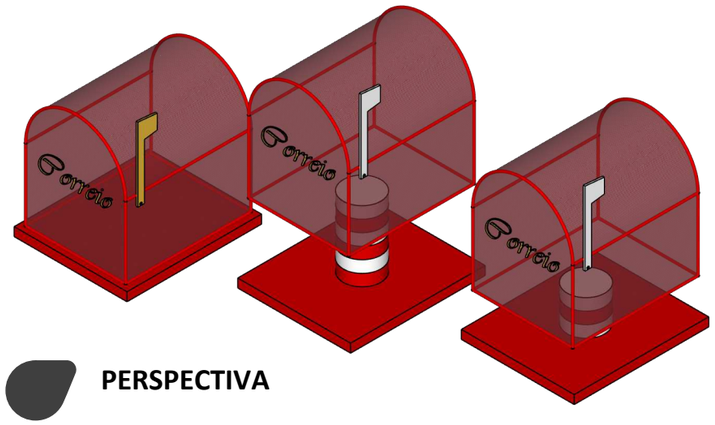

PERSPECTIVA

S2 PORTAL ENGRENAGEM ENTRADA



PERSPECTIVA


- Portal de engrenagens gigantes tridimensionais com arco interno em placas de MDF douradas;

- Contornar todas as peças com mangueiras de LED blindado branco quente;

- Letreiro iluminado "Oficina de Cartas" seguindo a curva do arco de entrada com altura das letras de 22cm;


- Dois soldadinhos de chumbo posicionados de cada lado da saída pertencentes ao acervo de decoração da OVG;

- A estrutura deve ser autoportante.

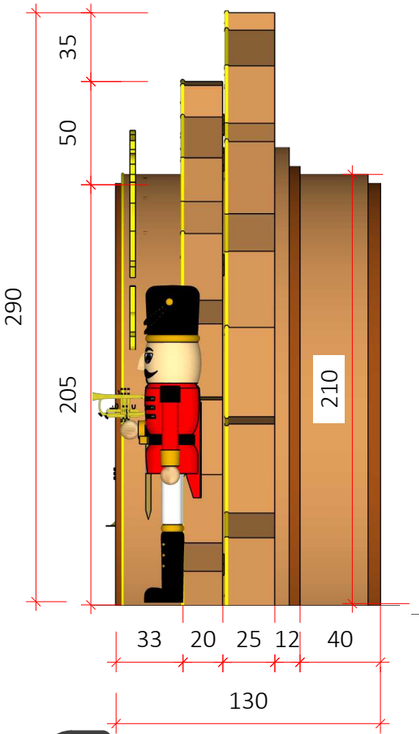


VISTA LATERAL
Esc.: 1/30

- Engrenagens gigantes tridimensionais em placas de MDF douradas contornadas em mangueira de LED blindado branco quente
- Letreiro iluminado "OFICINA DE CARTAS". Altura das letras= 22cm
- Arco-túnel interno simulando o interior da engrenagem em placa de MDF cobre ou material semelhante
- Dois soldadinhos de chumbo pertencentes ao acervo de peças decorativas da OVG

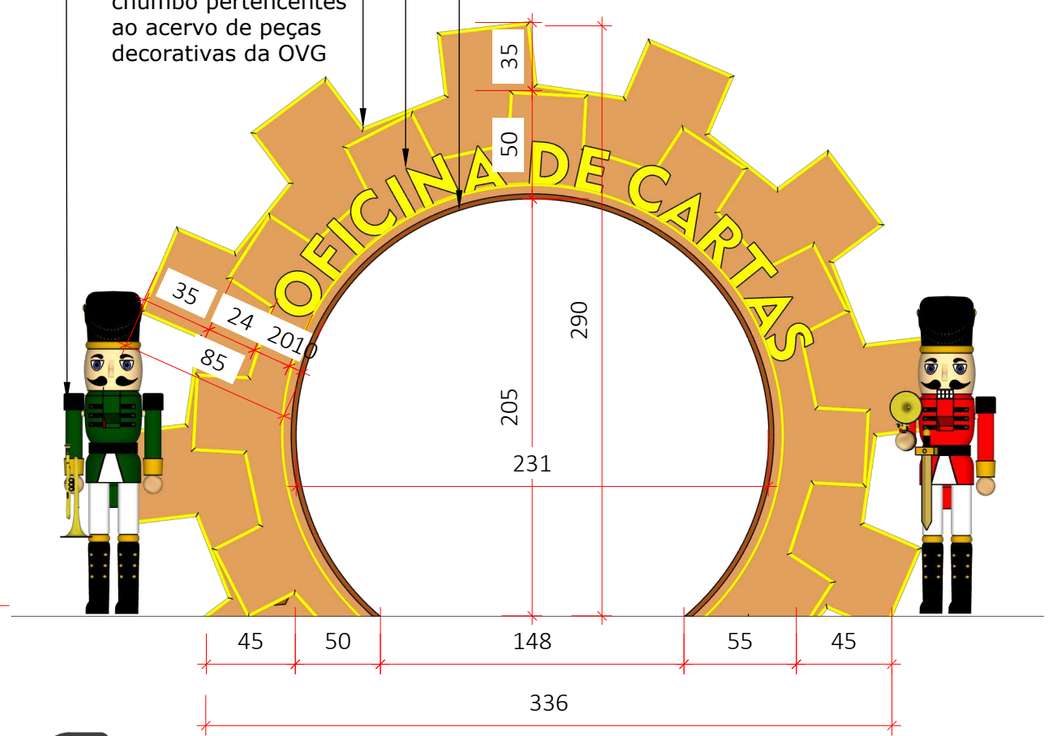

VISTA FRONTAL
Esc.: 1/30

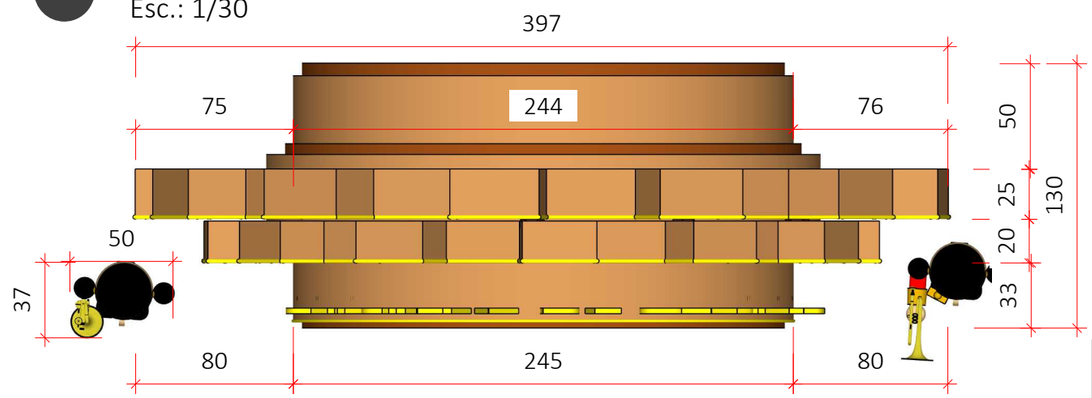

VISTA SUPERIOR
Esc.: 1/30

ARQUITETA:

GISELLE MOTTA DE PAULA
CAU A76832-4

PROPRIETÁRIO:

ORGANIZAÇÃO DAS VOLUNTÁRIAS DE GOIÁS

Av. T-14, 249 - St. Bueno, Goiânia - GO, 74230-130

S - OFICINA DE CARTAS

ETAPA DE PROJETO:

PROJETO EXECUTIVO

DATA: junho 2, 2026


REPRESENTAÇÃO TÉCNICA:
ISABELLY FERREIRA LACERDA
BRENDA DE SOUZA GONÇALVES
MATHEUS ANDRÉ GOMES MOTA

***CONFERIR MEDIDAS NO LOCAL**

PRANCHA:

20

S3 PORTAL ENGRENAGEM SAÍDA

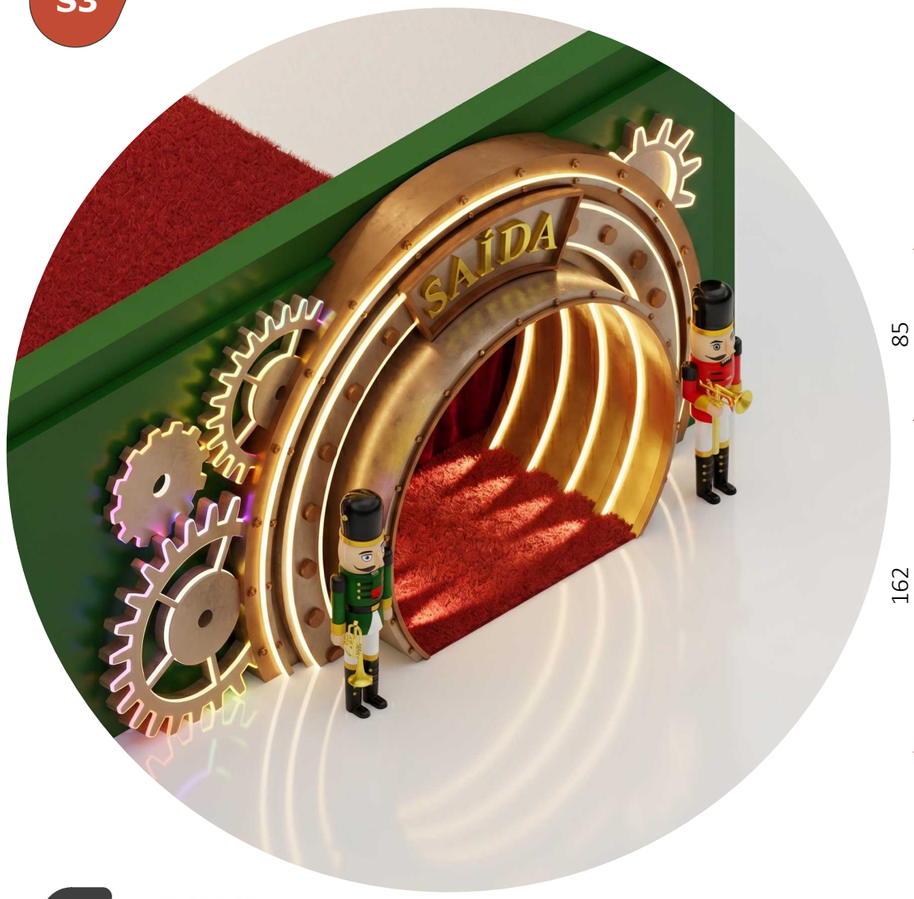

PERSPECTIVA

- Portal de engrenagens gigantes tridimensionais em placas de MDF douradas e parte interna em mdf cobre ou material semelhante;


- Contornar todas as peças com mangueiras de LED blindado branco quente;

- 2 Letreiros iluminados "SAÍDA" seguindo a curva do arco com 1,25 X 0,23m;


- Dois soldadinhos de chumbo posicionados de cada lado da saída pertencentes ao acervo de decoração da OVG;

Engrenagens cenográficas:

- **Engrenagem 1:** Ø=85cm
- **Engrenagem 2:** Ø=133cm
- **Engrenagem 3:** Ø160cm
- **Engrenagem 4:** Ø=110cm

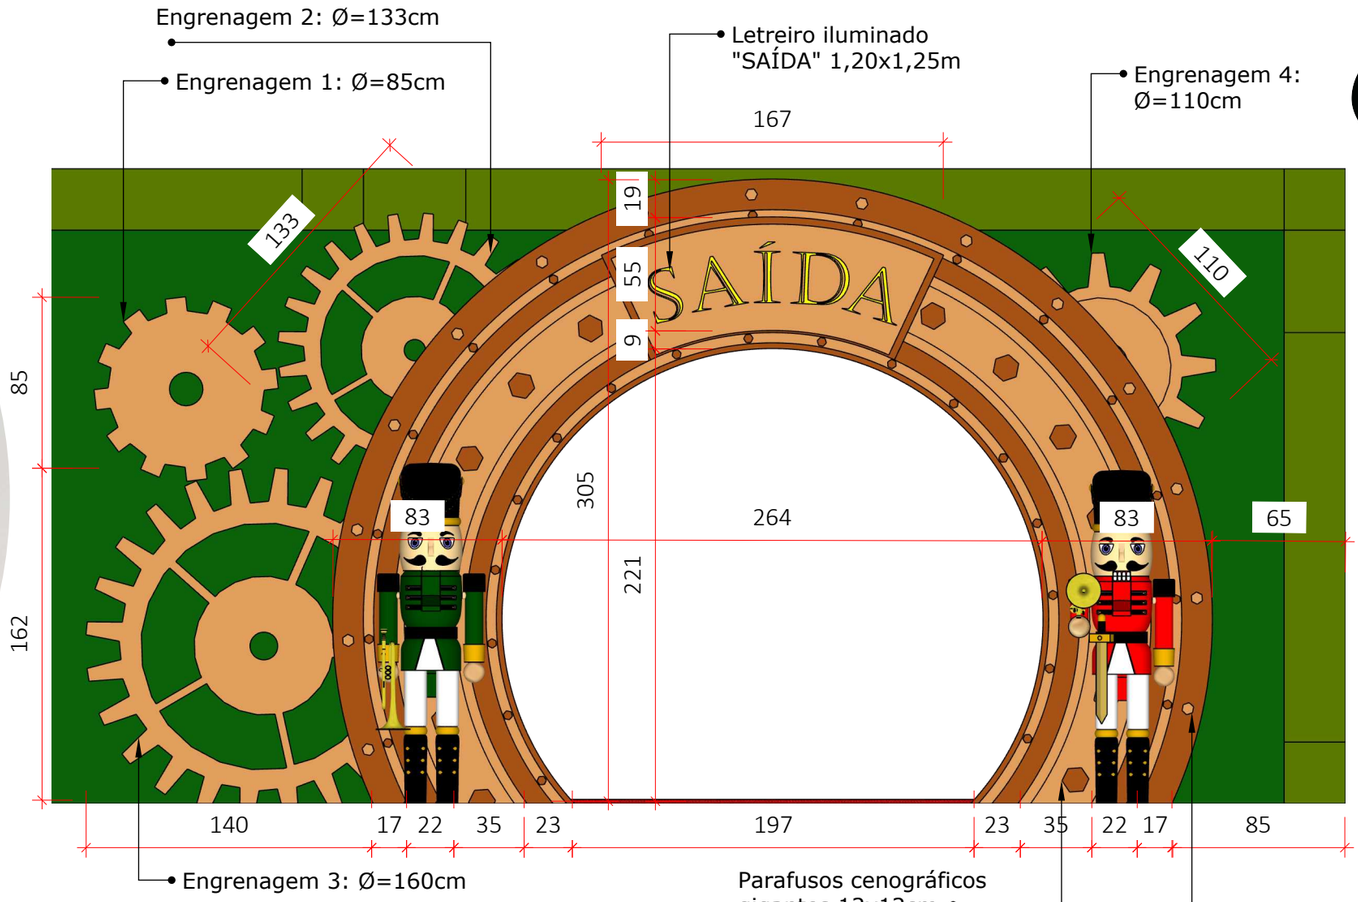

VISTA FRONTAL
Esc.: 1/30

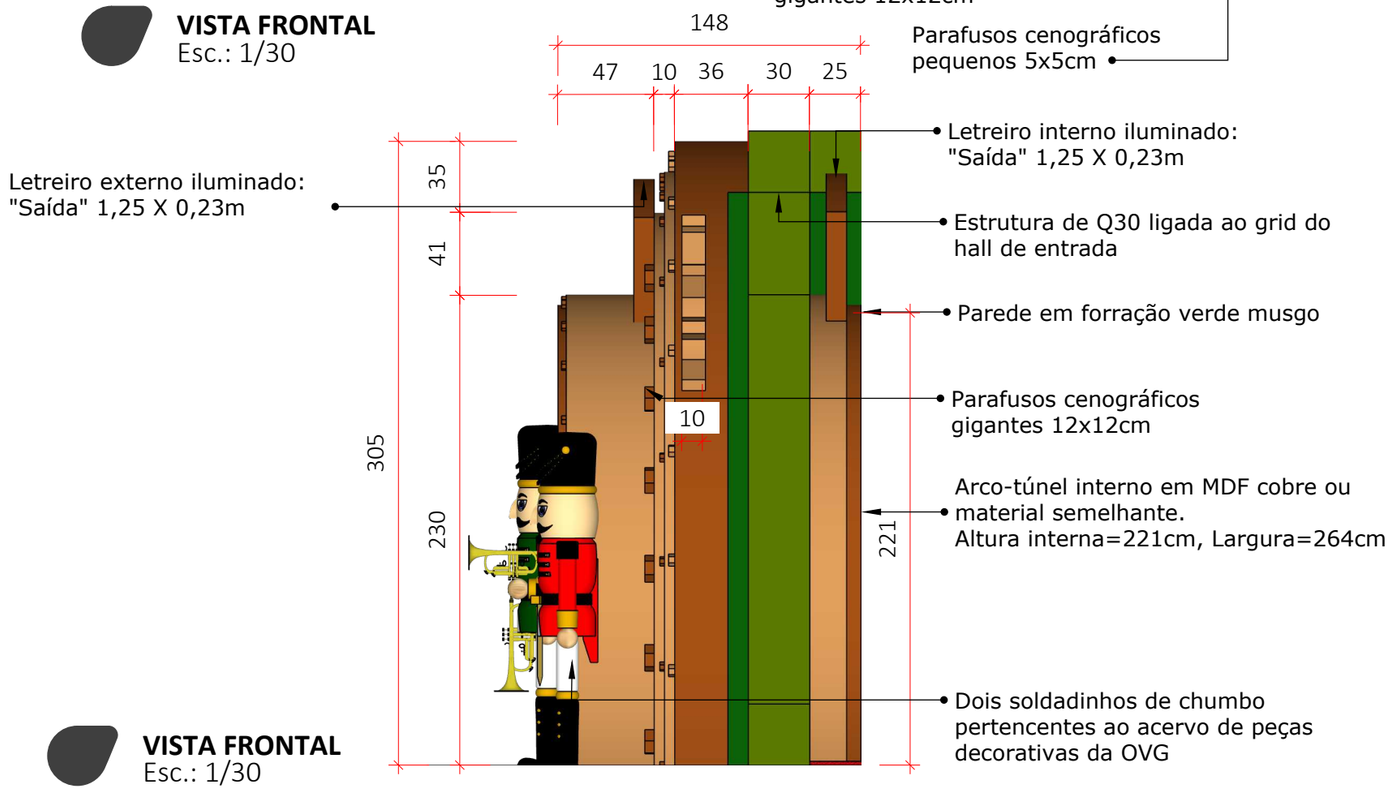

VISTA FRONTAL
Esc.: 1/30

ARQUITETA:

GISELLE MOTTA DE PAULA
CAU A76832-4

PROPRIETÁRIO:

ORGANIZAÇÃO DAS VOLUNTÁRIAS DE GOIÁS

Av. T-14, 249 - St. Bueno, Goiânia - GO, 74230-130

S - OFICINA DE CARTAS

ETAPA DE PROJETO:

PROJETO EXECUTIVO

DATA: junho 2, 2026

REPRESENTAÇÃO TÉCNICA:
ISABELLY FERREIRA LACERDA
BRENDA DE SOUZA GONÇALVES
MATHEUS ANDRÉ GOMES MOTA

***CONFERIR MEDIDAS NO LOCAL**

PRANCHA:

21


S4 FORRAÇÃO ENTRADA

3 tubos cilíndricos de acrílico com anéis dourados contornados em mangueira de LED branco quente. Cartas decorativas penduradas no interior em fio de nylon ou fio transparente. Ø=50cm H=220cm

Válvula cenográfica vermelha Ø=80cm, fixada em forração cilíndrica revestindo pilar de Q30 com textura listrada vermelho e branco

Banco "L" revestido em MDF louro freijó 2,40 x 4,00m H=60cm

Volume em MDF amadeirado louro freijó na lateral esquerda e na verga superior da passagem de entrada para fixação das engrenagens cenográficas

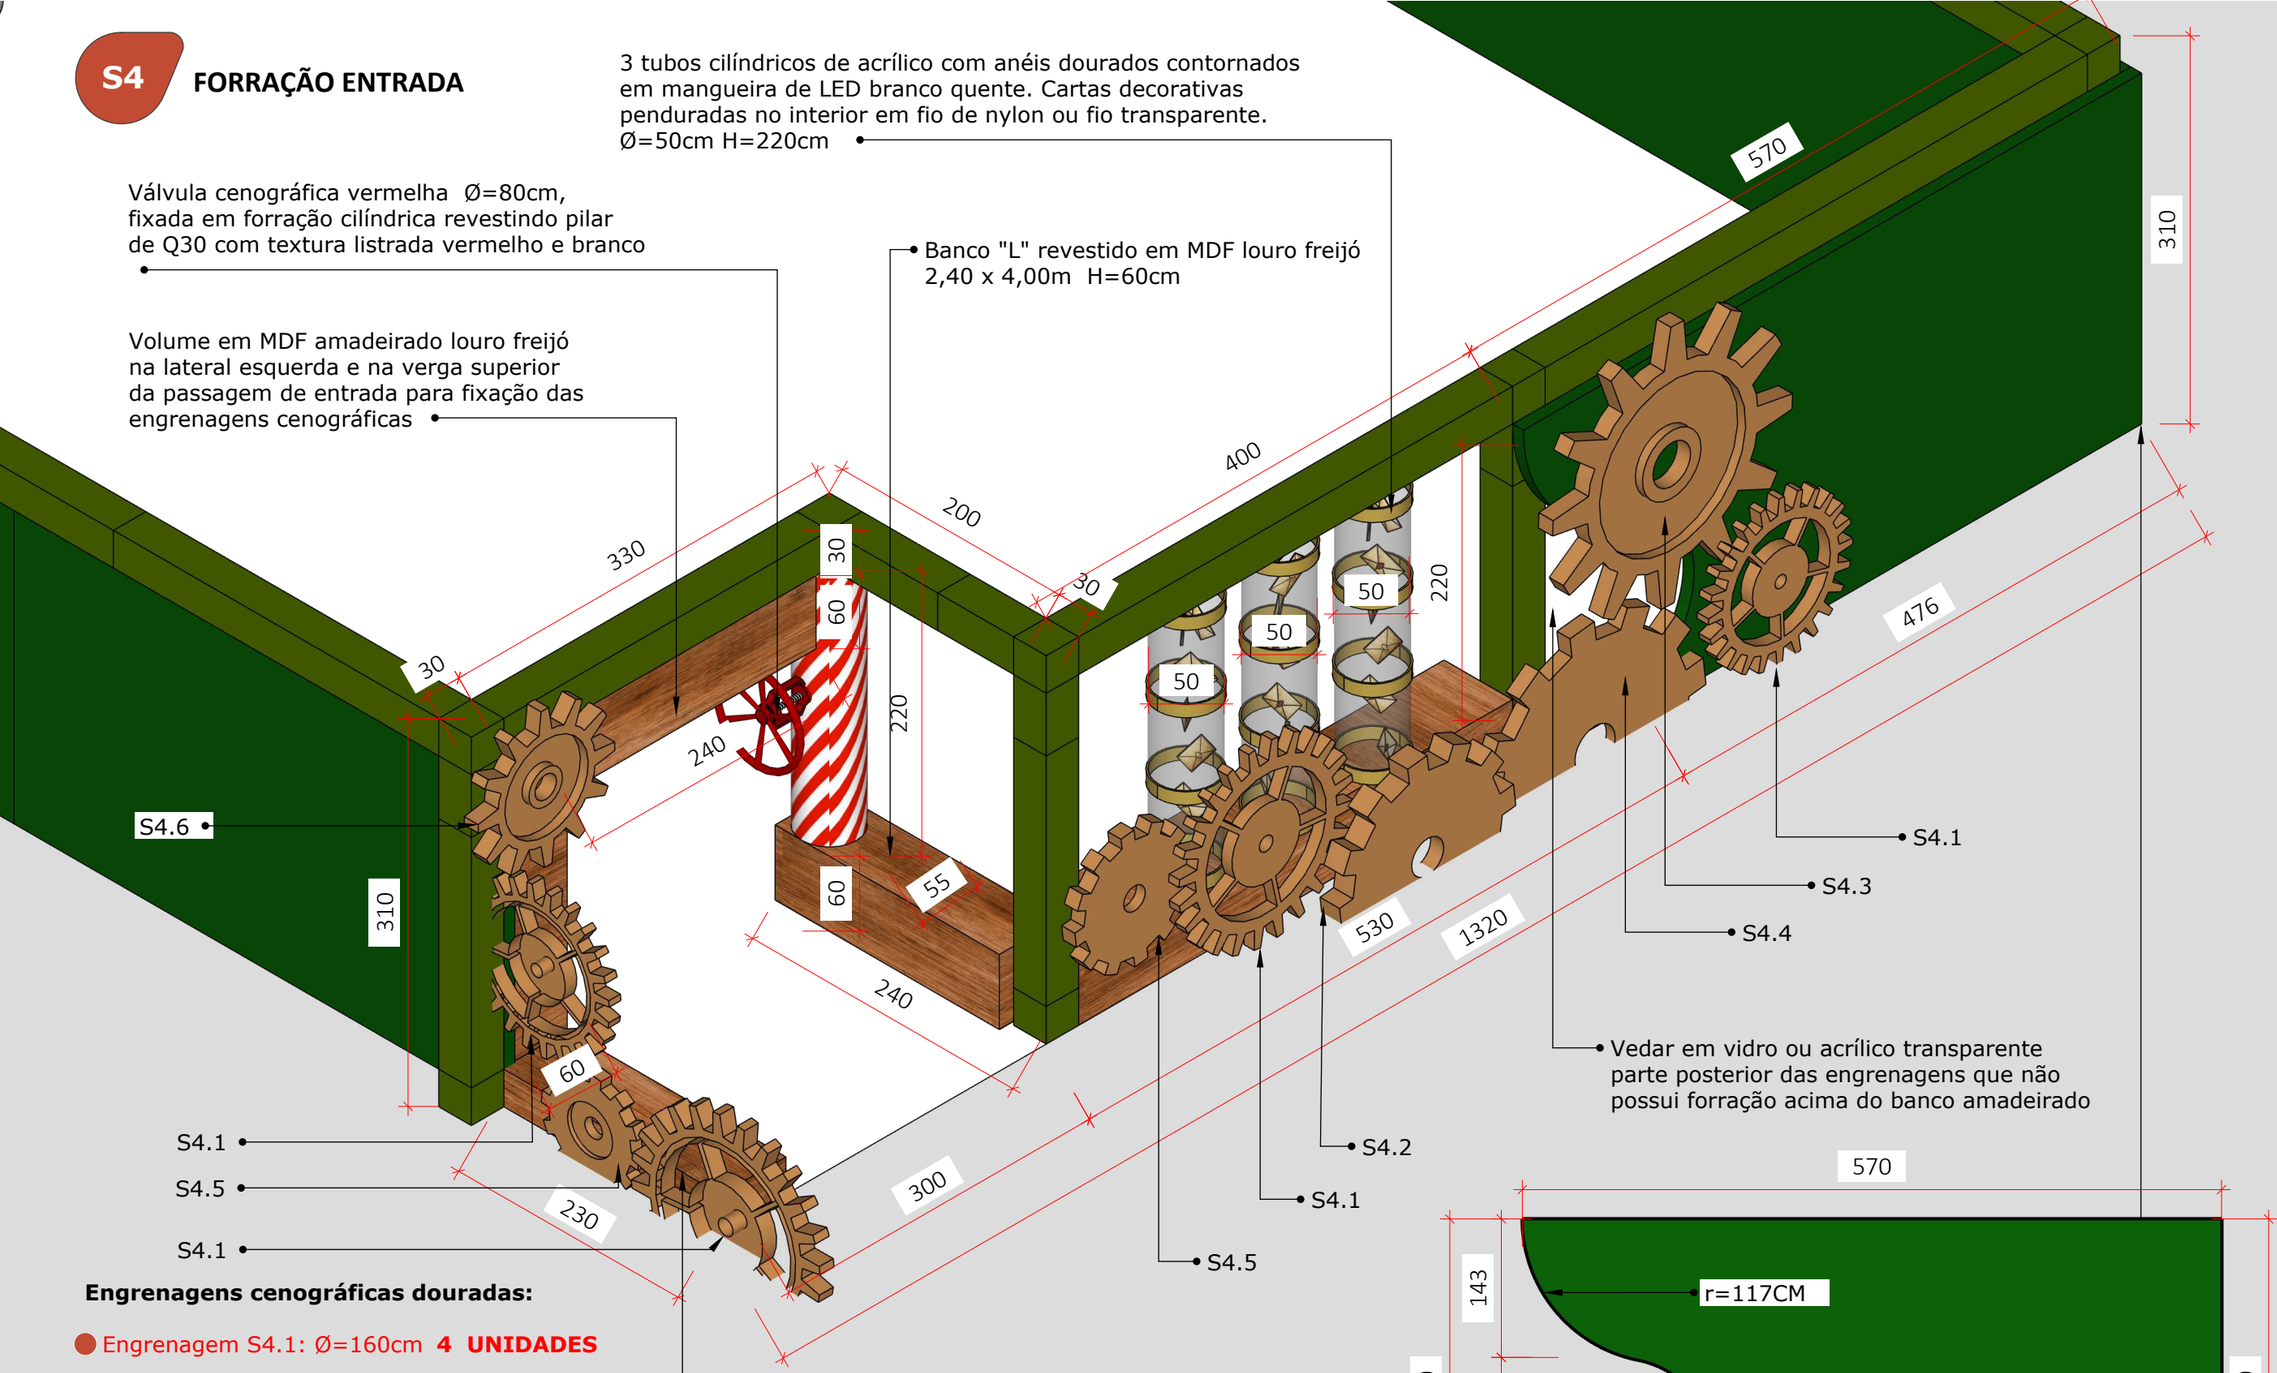


Vedar em vidro ou acrílico transparente parte posterior das engrenagens que não possui forração acima do banco amadeirado

Engrenagens cenográficas douradas:

- Engrenagem S4.1: Ø=160cm **4 UNIDADES**
- Engrenagem S4.2: Ø=170cm **1 UNIDADE**
- Engrenagem S4.3: Ø220cm **1 UNIDADE**
- Engrenagem S4.4: Ø=200cm **1 UNIDADE**
- Engrenagem S4.5: Ø=90cm **2 UNIDADES**
- Engrenagem S4.6: Ø=13cm **1 UNIDADE**

- Contornar todas as peças com mangueiras de LED blindado branco quente;

Banco revestido em MDF louro freijó ao lado esquerdo da entrada com engrenagens fixadas na parte lateral 2,30 x 0,60m H=60cm

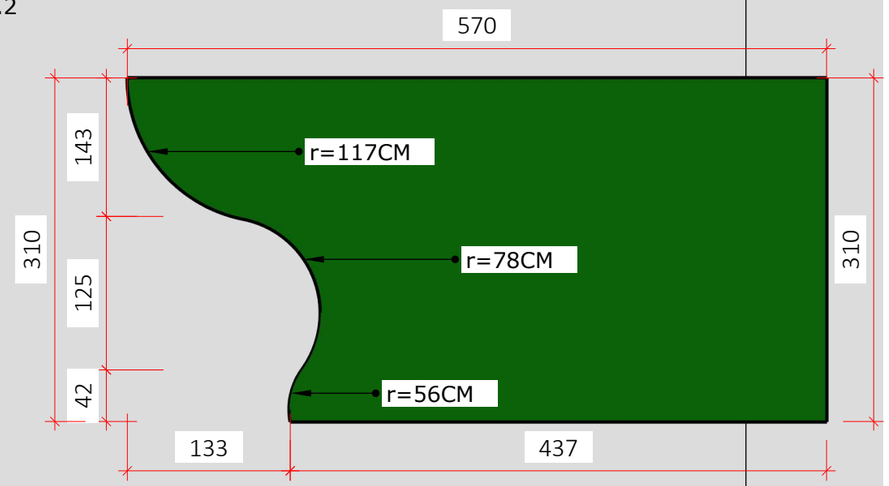

Parede em forração verde musgo comrecorte sinuoso A=13,33m² - 5,70Metros lineares - H=3,10m

PERSPECTIVA
Esc.: 1/40

DETALHE RECORTE FORRAÇÃO
Esc.: 1/50

ARQUITETA:

GISELLE MOTTA DE PAULA
CAU A76832-4

PROPRIETÁRIO:

ORGANIZAÇÃO DAS VOLUNTÁRIAS DE GOIÁS

Av. T-14, 249 - St. Bueno, Goiânia - GO, 74230-130

S - OFICINA DE CARTAS

ETAPA DE PROJETO:

PROJETO EXECUTIVO

DATA: junho 2, 2026

REPRESENTAÇÃO TÉCNICA:
ISABELLY FERREIRA LACERDA
BRENDA DE SOUZA GONÇALVES
MATHEUS ANDRÉ GOMES MOTA

***CONFERIR MEDIDAS NO LOCAL**

PRANCHA:

22

S5 URSOS OPERÁRIOS COM BRINQUEDOS


Q30s revestidos e parede em forração em tecido verde musgo
A=24,50m² - 8,75Metros Lineares - H 2,80m

4 Quadros decorativos de projetos de brinquedos 100x70cm

Prateleira suspensa em MDF amadeirado fixada no teto com cilindros vermelhos e na parede em forração. Brinquedos pertencentes ao acervo de decoração da OVG

4 Ursos operários de pelúcia gigantes
Altura aproximada=140cm

Válvula cenográfica vermelha
Ø=80cm fixada em forração
centralizada na parede

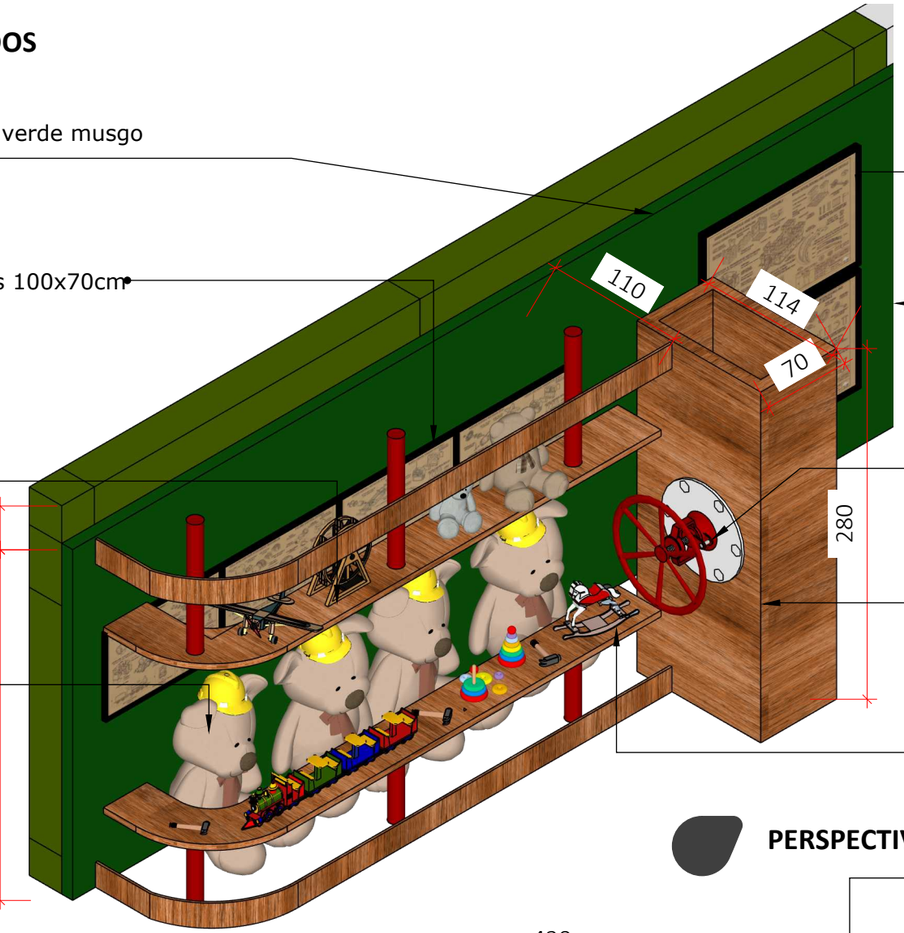

2 Quadros grandes decorativos de projetos de brinquedos 145x95cm

Parede em forração verde musgo ao fundo


Válvula cenográfica vermelha Ø=80cm fixada em forração

Forração em MDF amadeirado louro freijó revestindo pilar existente do chão ao teto 110x70cm, A=10,03m² - 3,70 Metros lineares H=2,80cm


Brinquedos em construção fixados em bancada em MDF amadeirado Louro freijó 421x40cm, H=60cm
Base de apoio em cilindros vermelhos

PERSPECTIVA

Suporte cilíndrico vermelho Ø=12cm para a prateleira suspensa e para a base da bancada inferior

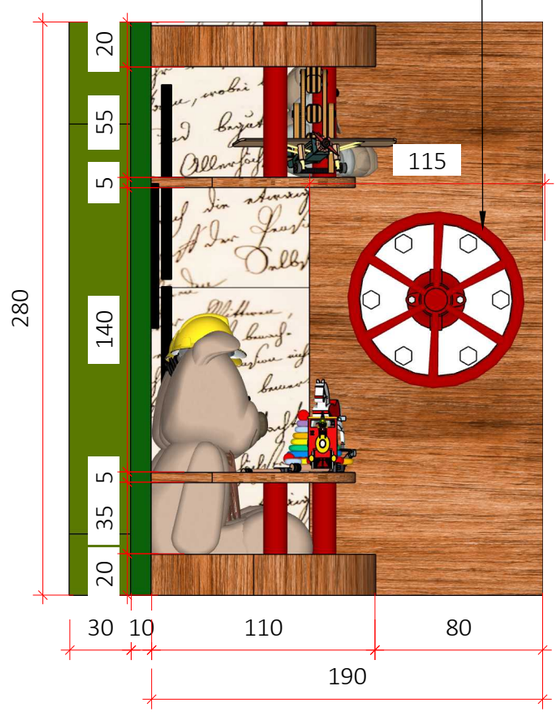

VISTA FRONTAL
Esc.: 1/30

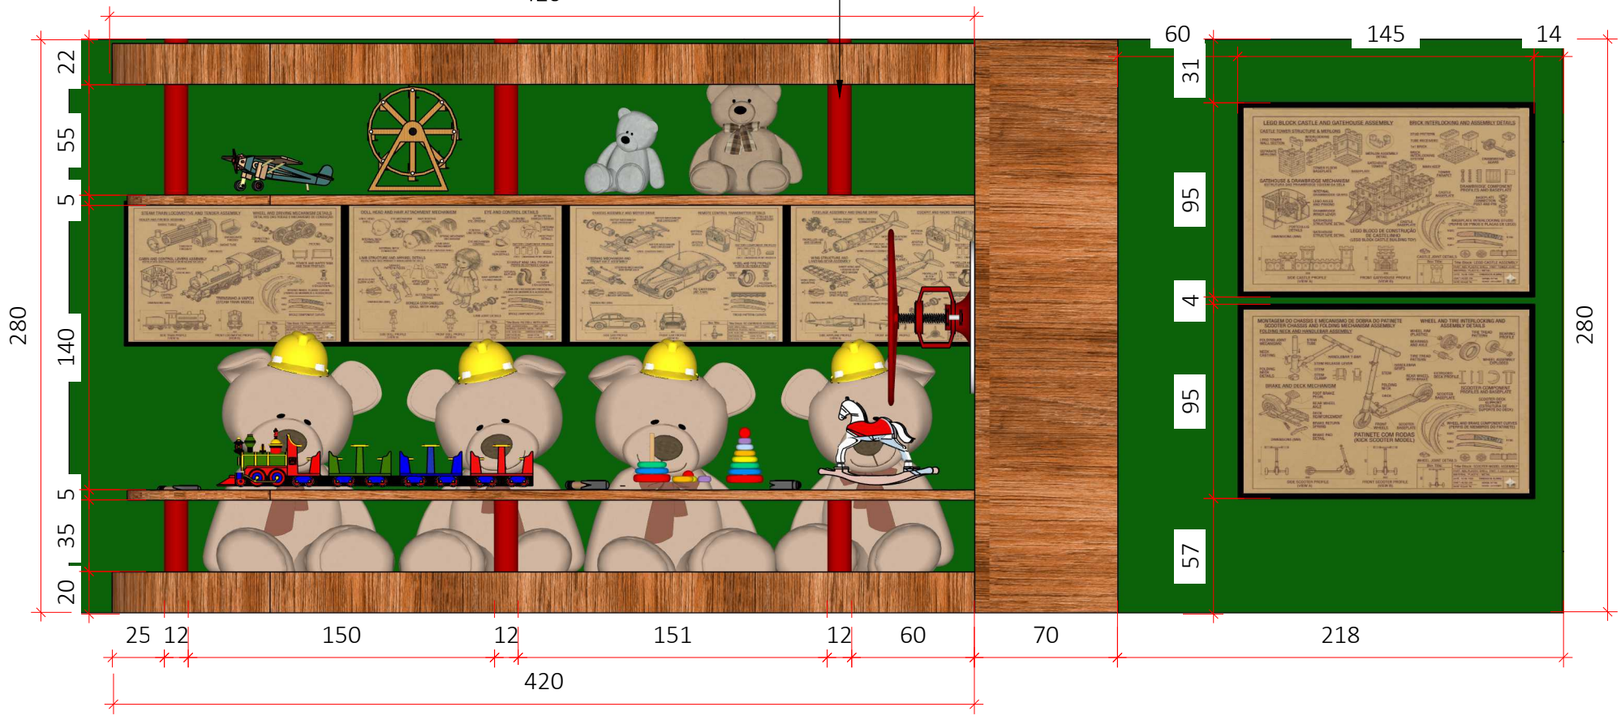

VISTA FRONTAL
Esc.: 1/30

ARQUITETA:

GISELLE MOTTA DE PAULA
CAU A76832-4

PROPRIETÁRIO:

ORGANIZAÇÃO DAS VOLUNTÁRIAS DE GOIÁS

Av. T-14, 249 - St. Bueno, Goiânia - GO, 74230-130

S - OFICINA DE CARTAS

ETAPA DE PROJETO:

PROJETO EXECUTIVO

DATA: junho 2, 2026

REPRESENTAÇÃO TÉCNICA:
ISABELLY FERREIRA LACERDA
BRENDA DE SOUZA GONÇALVES
MATHEUS ANDRÉ GOMES MOTA


***CONFERIR MEDIDAS NO LOCAL**

PRANCHA:


23

S6


CIRCUITO - ESTEIRA DE BRINQUEDOS

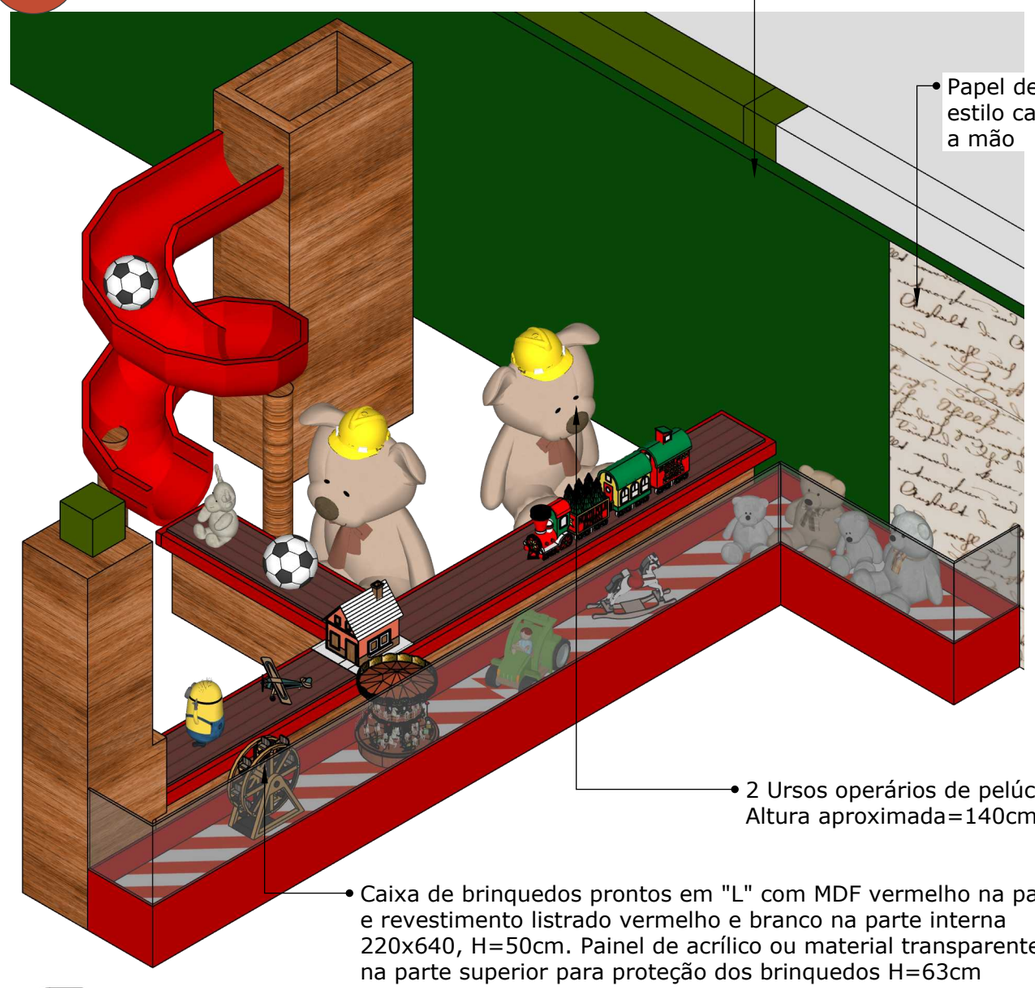


PERSPECTIVA

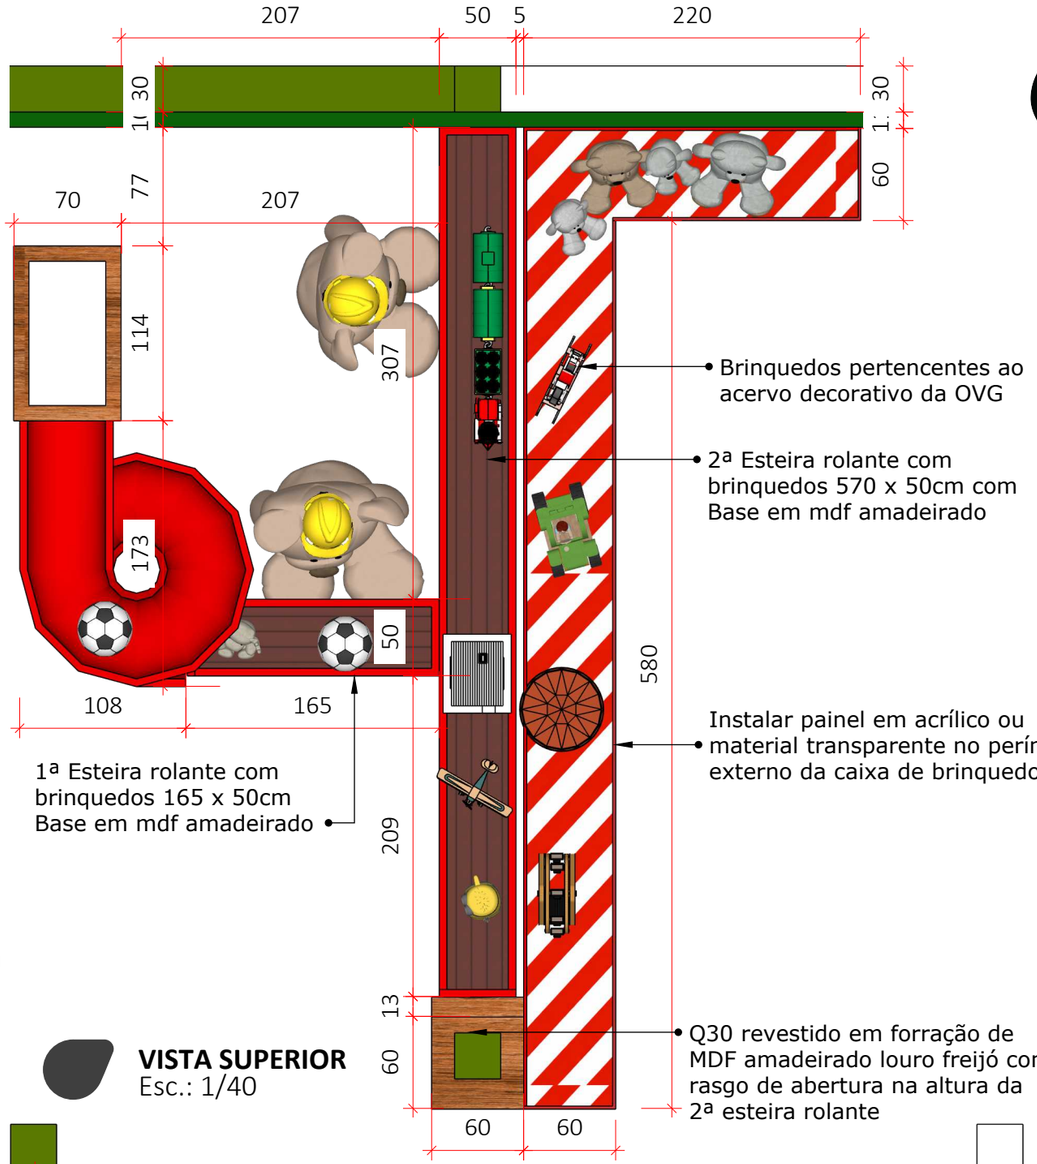

VISTA SUPERIOR
Esc.: 1/40

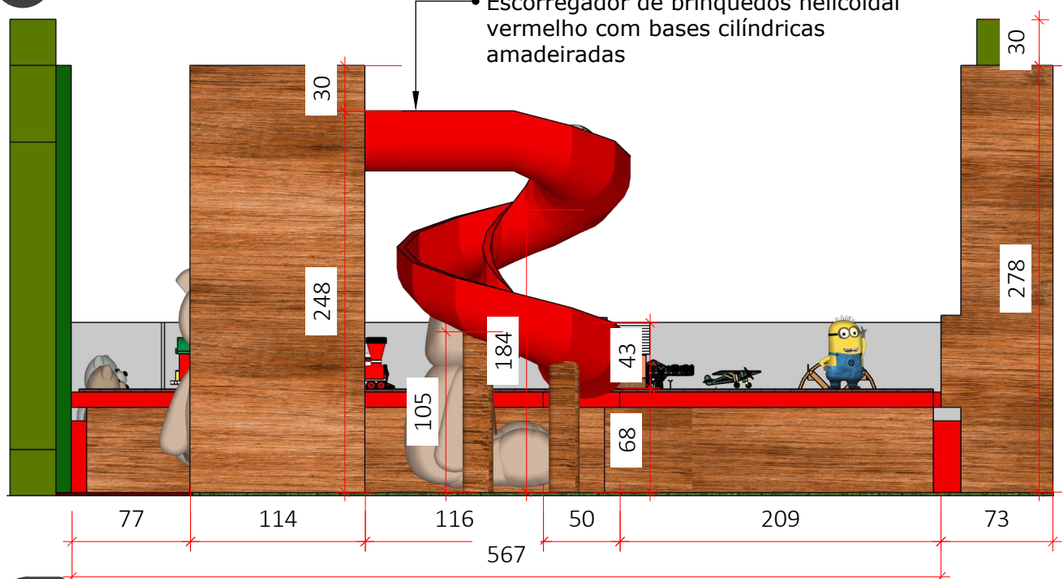

VISTA LATERAL ESQUERDA
Esc.: 1/40

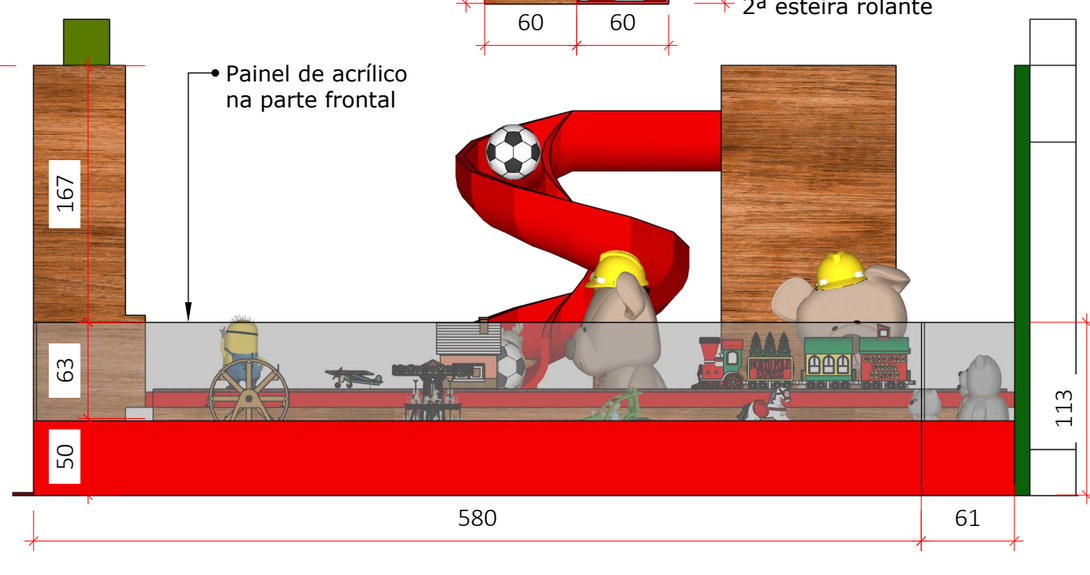

VISTA LATERAL DIREITA
Esc.: 1/40

ARQUITETA:

GISELLE MOTTA DE PAULA
CAU A76832-4

PROPRIETÁRIO:

ORGANIZAÇÃO DAS VOLUNTÁRIAS DE GOIÁS

Av. T-14, 249 - St. Bueno, Goiânia - GO, 74230-130

S - OFICINA DE CARTAS

ETAPA DE PROJETO:

PROJETO EXECUTIVO

DATA: junho 2, 2026

REPRESENTAÇÃO TÉCNICA:
ISABELLY FERREIRA LACERDA
BRENDA DE SOUZA GONÇALVES
MATHEUS ANDRÉ GOMES MOTA

***CONFERIR MEDIDAS NO LOCAL**

PRANCHA:

24


PAPAI NOEL MARCENEIRO



- Papai Noel marceneiro em escultura de fibra com ferramentas e brinquedos. (Peças pertencentes ao catálogo de esculturas das estruturas iluminadas)

Parede em forração em verde musgo
A=18,01m² - 6,43Metros Lineares - H=2,80m

Peças cilíndricas vermelhas
para estruturação das prateleiras
de madeira do chão ao teto

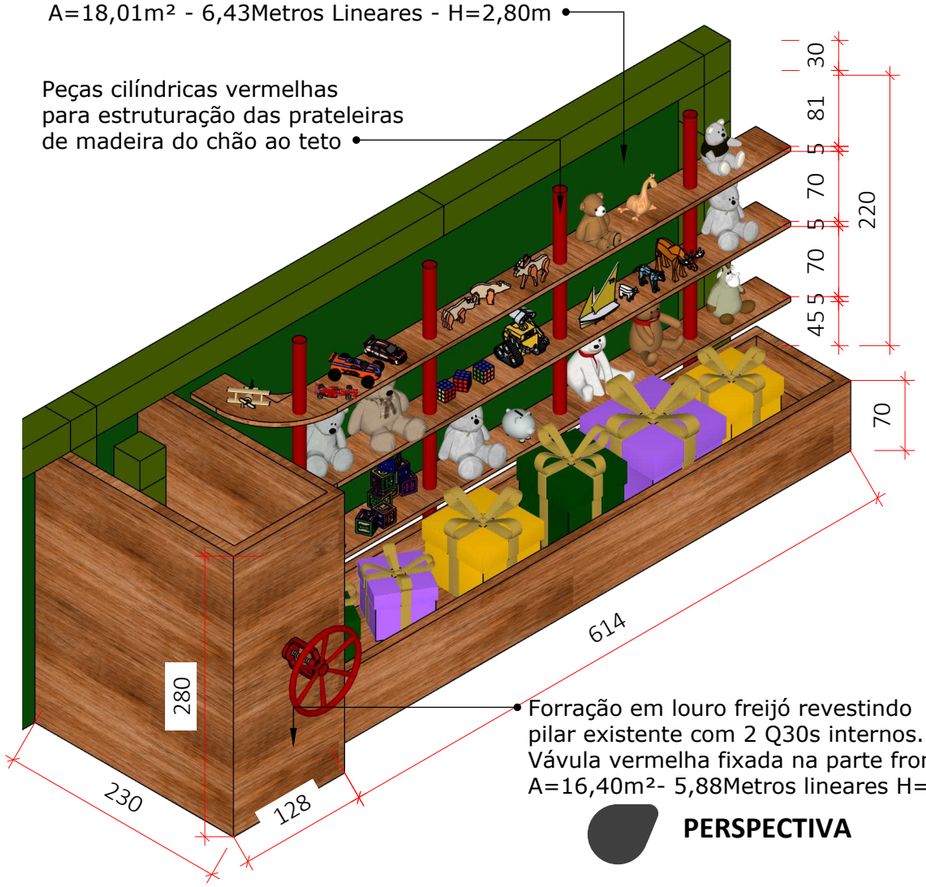


Forração em louro freijó revestindo pilar existente com 2 Q30s internos. Vávula vermelha fixada na parte frontal. A=16,40m²- 5,88Metros lineares H=2,8m

PERSPECTIVA

S7 PRATELEIRA DE BRINQUEDOS

Suporte cilíndrico vermelho Ø=12cm para a prateleira suspensa e para a base da bancada inferior

Prateleira suspensa com 3 níveis de altura em MDF amadeirado fixada no teto com cilindros vermelhos e na parede em forração. Brinquedos pertencentes ao acervo de decoração da OVG

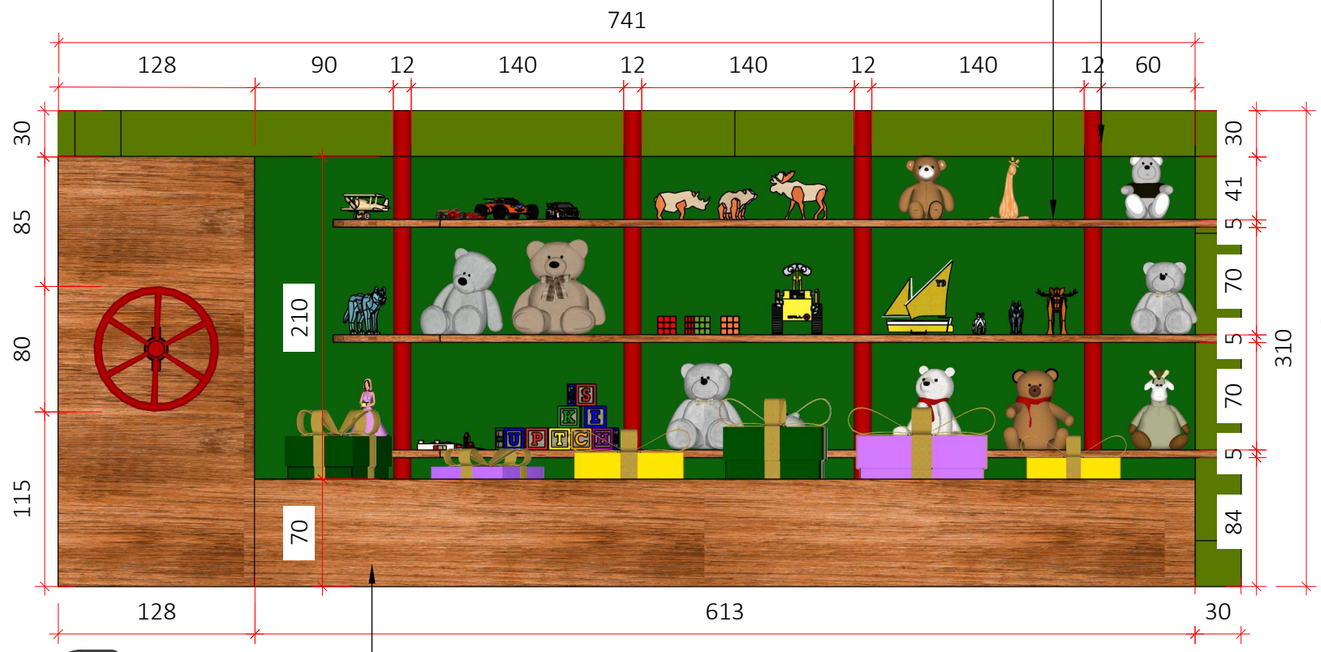


VISTA FRONTAL
Esc.: 1/40

6 caixas de brinquedos grandes em 3 tamanhos: 70x70x70cm (2 Verdes), 80x80x90cm (2 rosas) e 90x90x60cm (2 amarelos)

Caixa-Depósito de presentes prontos em MDF amadeirado louro freijó 613x100, H=70cm

Q30s revestidos com forração em tecido verde musgo semelhante ao das paredes em forração

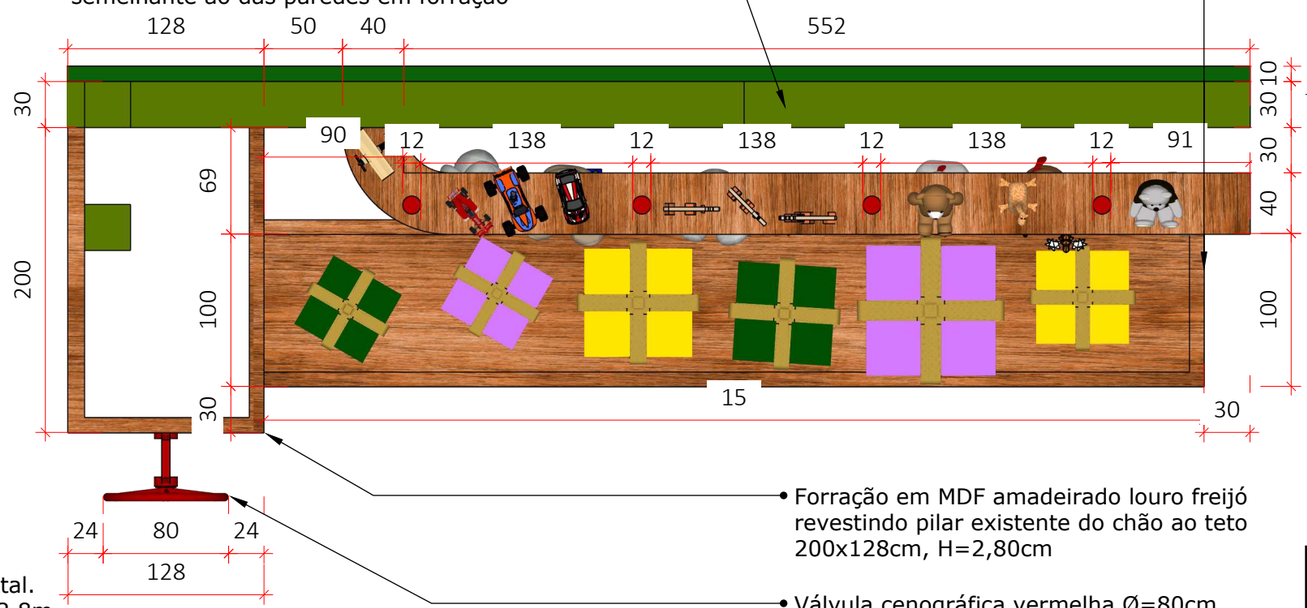

Forração em MDF amadeirado louro freijó revestindo pilar existente do chão ao teto 200x128cm, H=2,80cm

Válvula cenográfica vermelha Ø=80cm fixada em forração

VISTA SUPERIOR
Esc.: 1/40

ARQUITETA:

GISELLE MOTTA DE PAULA
CAU A76832-4

PROPRIETÁRIO:

ORGANIZAÇÃO DAS VOLUNTÁRIAS DE GOIÁS

Av. T-14, 249 - St. Bueno, Goiânia - GO, 74230-130

S - OFICINA DE CARTAS

ETAPA DE PROJETO:

PROJETO EXECUTIVO

DATA: junho 2, 2026


REPRESENTAÇÃO TÉCNICA:
ISABELLY FERREIRA LACERDA
BRENDA DE SOUZA GONÇALVES
MATHEUS ANDRÉ GOMES MOTA

***CONFERIR MEDIDAS NO LOCAL**

PRANCHA:

25


S8 CIRCUITO ESTEIRA DE PRESENTES

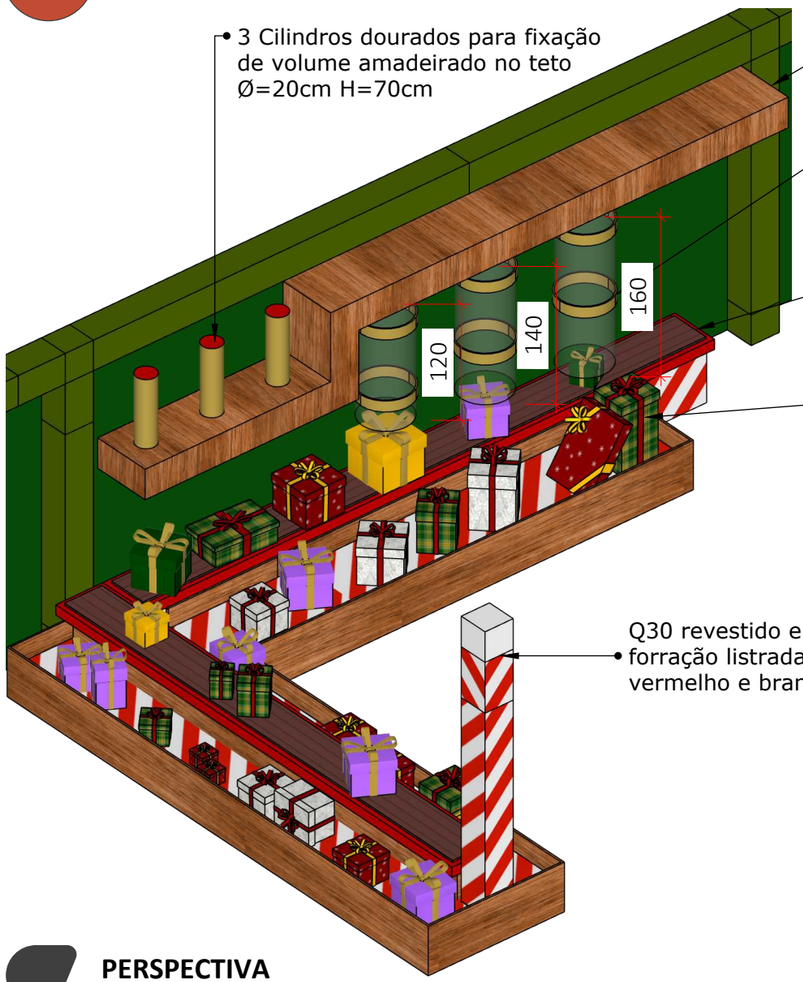


- 3 Cilindros dourados para fixação de volume amadeirado no teto Ø=20cm H=70cm
- Volume em MDF amadeirado fixado no teto. com instalação dos tubos cilíndricos na sua parte superior
- 3 tubos cilíndricos de acrílico ou em material transparente semelhante com anéis dourados Ø=50cm, em 3 alturas diferentes: 160cm; 140cm; e 120cm
- 1ª Esteira rolante com presentes 600 x 50cm Base em revestimento listrado vermelho e branco
- Presentes cenográficos em diversos tamanhos e cores preenchendo toda a caixa e nas esteiras rolantes
- Q30 revestido em forração listrada vermelho e branco

PERSPECTIVA

- 2ª Esteira rolante com presentes colados em cima 500 x 50cm. Base em revestimento listrado vermelho e branco
- Caixa depósito para presentes em ao redor de toda a esteira, revestida em MDF amadeirado nas laterais externas e textura listrada vermelho e branco na parte interna H=50cm

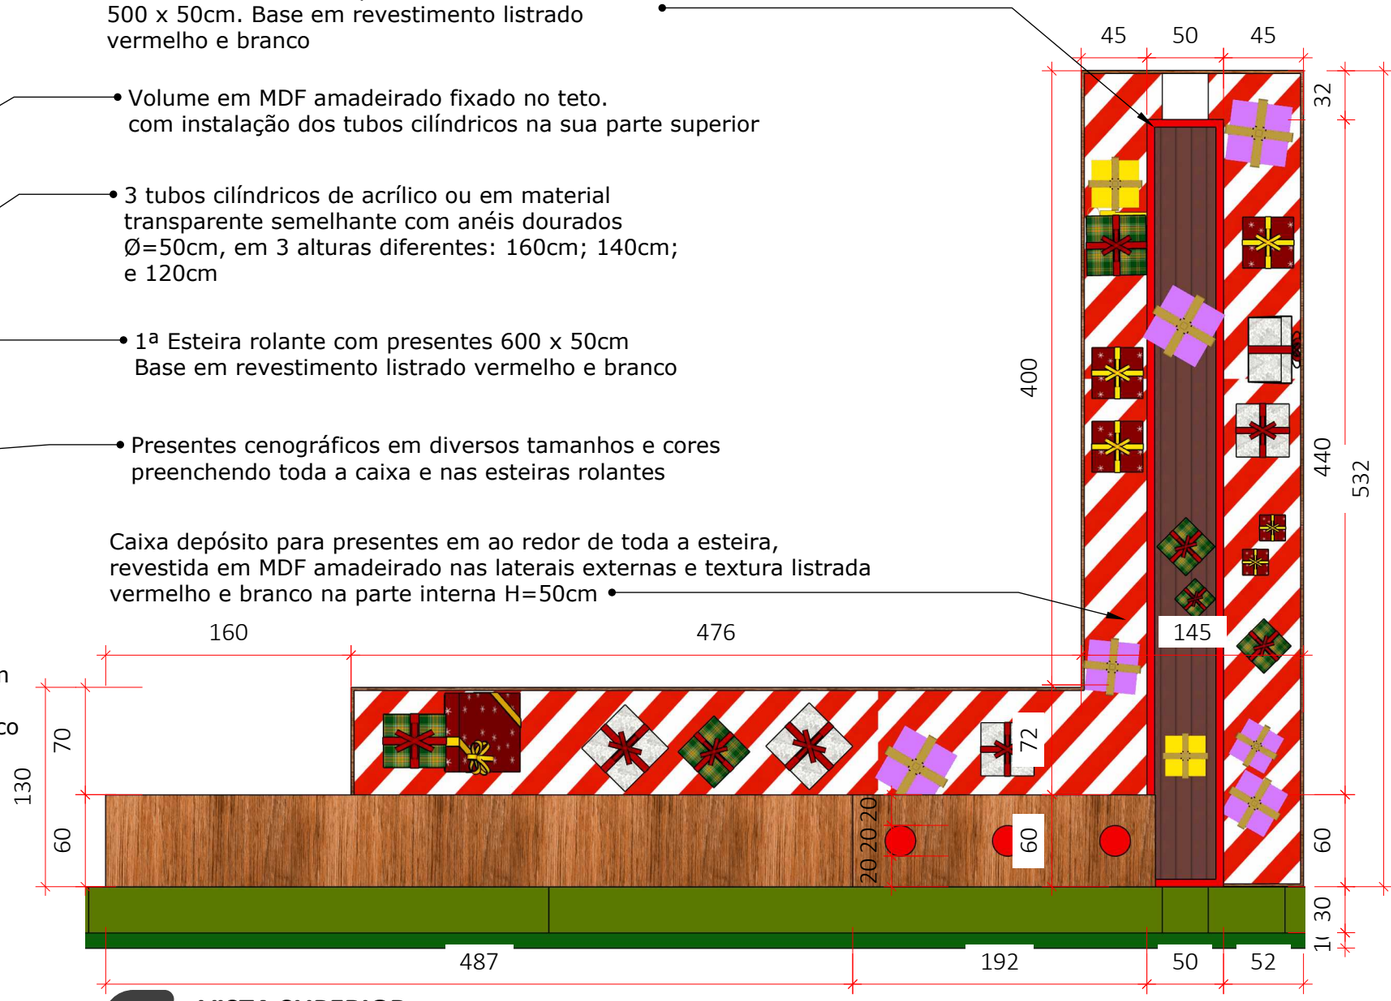


VISTA SUPERIOR
Esc.: 1/40

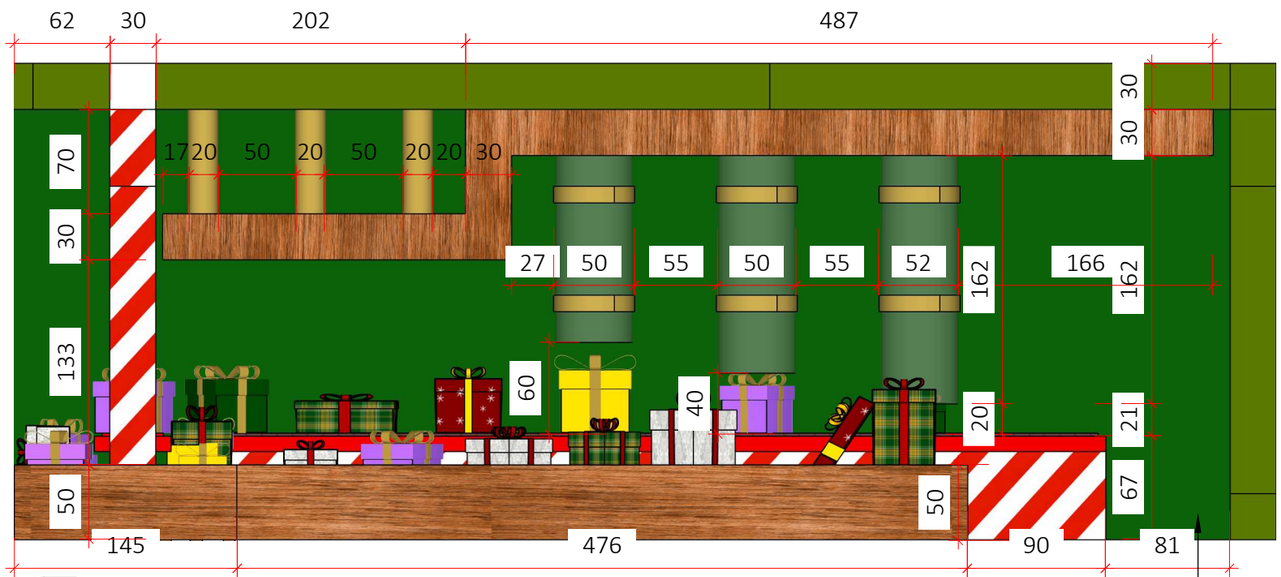

VISTA FRONTAL
Esc.: 1/40

Parede em forração em verde musgo
A=27,30m² - 11,68Metros Lineares - H=2,80m

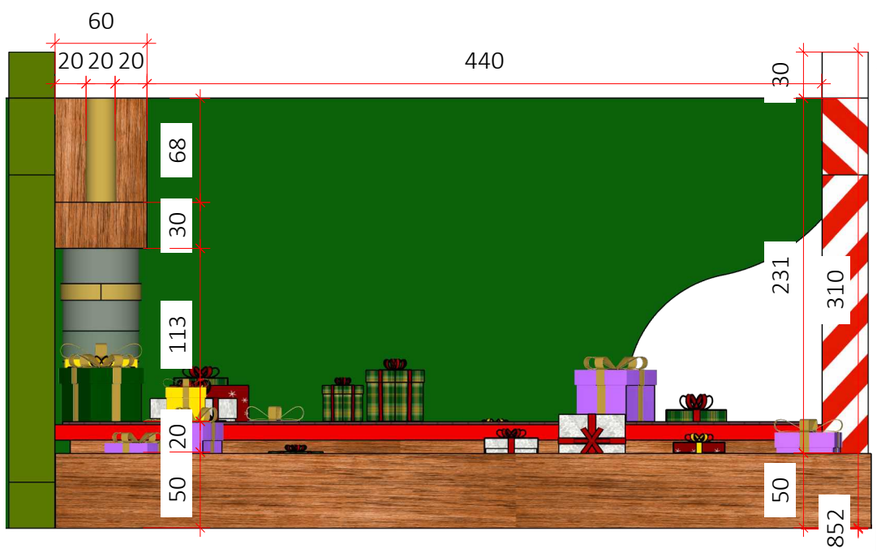

VISTA FRONTAL
Esc.: 1/40

CVG

ARQUITETA:

GISELLE MOTTA DE PAULA
CAU A76832-4

PROPRIETÁRIO:

ORGANIZAÇÃO DAS VOLUNTÁRIAS DE GOIÁS

Av. T-14, 249 - St. Bueno, Goiânia - GO, 74230-130

S - OFICINA DE CARTAS

ETAPA DE PROJETO:

PROJETO EXECUTIVO

DATA: junho 2, 2026


REPRESENTAÇÃO TÉCNICA:
ISABELLY FERREIRA LACERDA
BRENDA DE SOUZA GONÇALVES
MATHEUS ANDRÉ GOMES MOTA


***CONFERIR MEDIDAS NO LOCAL**

PRANCHA:


26

S9 MESA INFANTIL EM 'U'

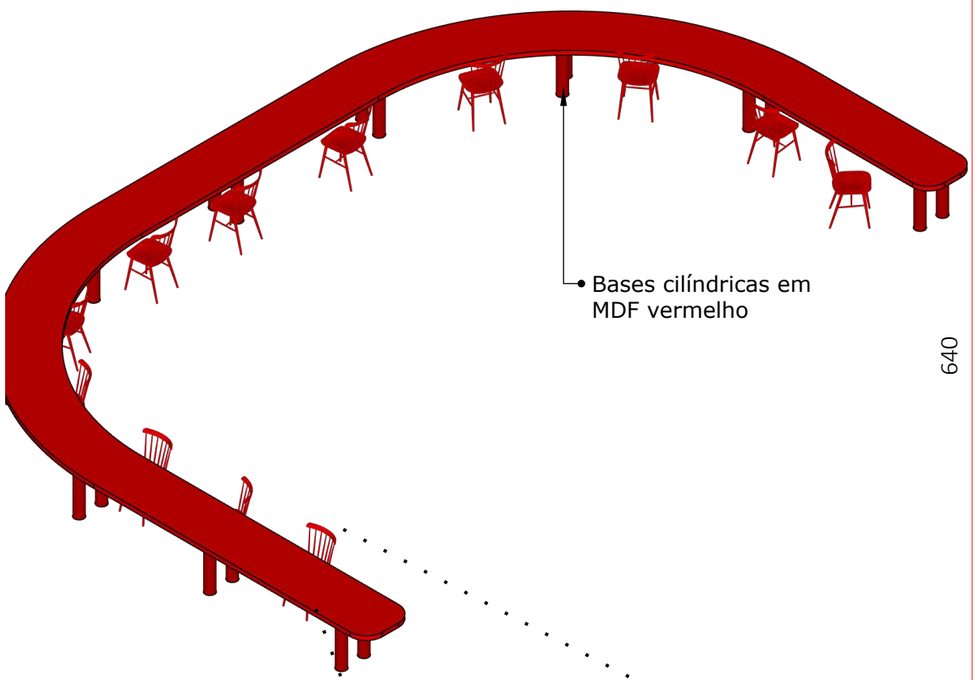


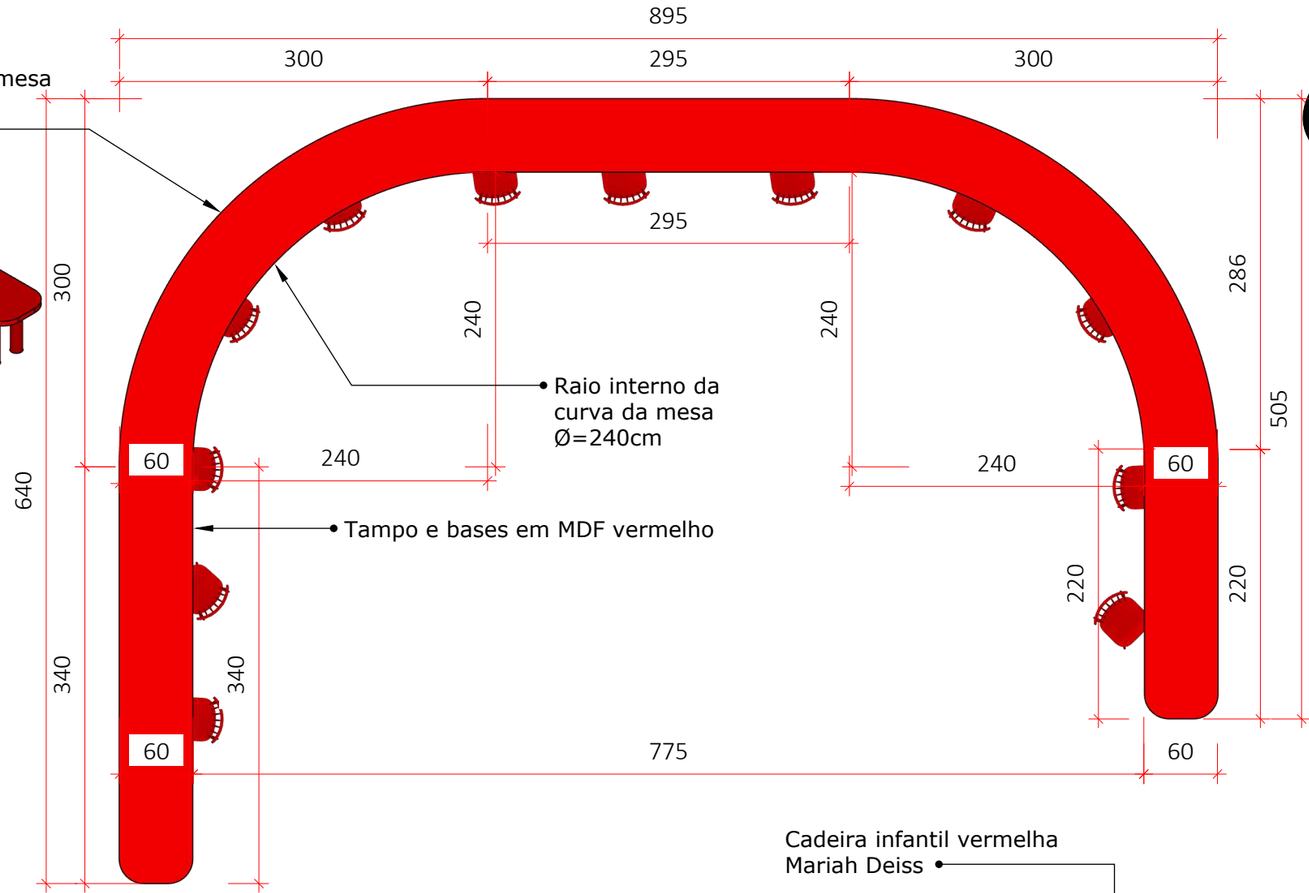

PERSPECTIVA

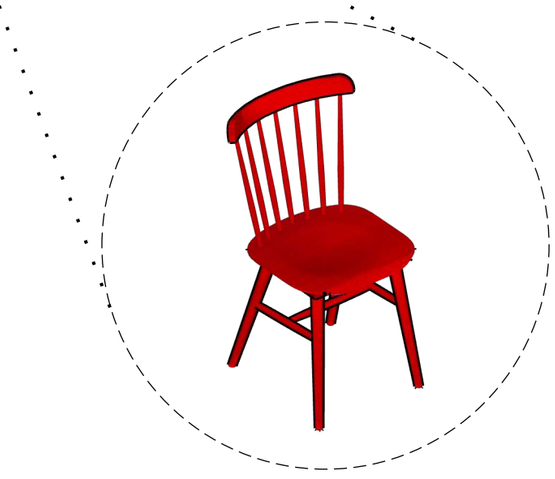


VISTA SUPERIOR
Esc.: 1/40

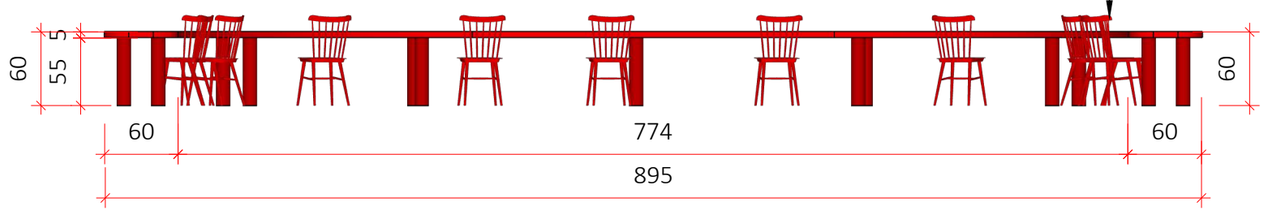

VISTA FRONTAL
Esc.: 1/40

VISTA LATERAL
Esc.: 1/40

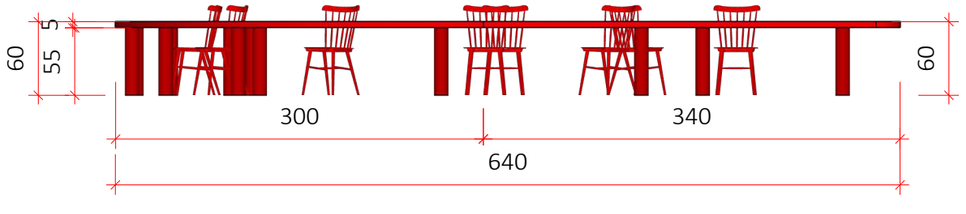

- Mesa infantil em formato de "U" com quinas arredondadas em MDF vermelho. Bases com pés cilíndricos de mesma cor. 640 x 895cm, H=60cm

- Centralizar meio da mesa com o eixo da peça S9;

- Cadeirinhas infantis modelo Mariah Deiss vermelha ou modelo semelhante 60,5 x 34,5cm, H=95,5cm: **14 UNIDADES**

ARQUITETA:

GISELLE MOTTA DE PAULA
CAU A76832-4

PROPRIETÁRIO:

ORGANIZAÇÃO DAS VOLUNTÁRIAS DE GOIÁS

Av. T-14, 249 - St. Bueno, Goiânia - GO, 74230-130

S - OFICINA DE CARTAS

ETAPA DE PROJETO:

PROJETO EXECUTIVO

DATA: junho 2, 2026

REPRESENTAÇÃO TÉCNICA:
ISABELLY FERREIRA LACERDA
BRENDA DE SOUZA GONÇALVES
MATHEUS ANDRÉ GOMES MOTA

***CONFERIR MEDIDAS NO LOCAL**


PRANCHA:

27


PAPAI NOEL LENDO CARTAS



Papai Noel lendo cartas em escultura de fibra (Peça pertencente ao catálogo de esculturas das estruturas iluminadas) sobre tablado circular elevado construído

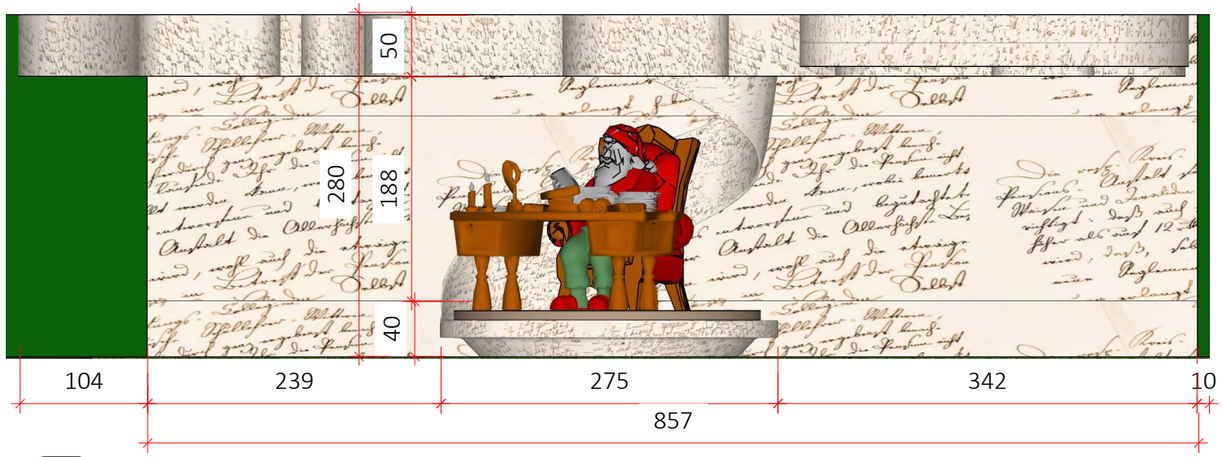


VISTA FRONTAL
Esc.: 1/50

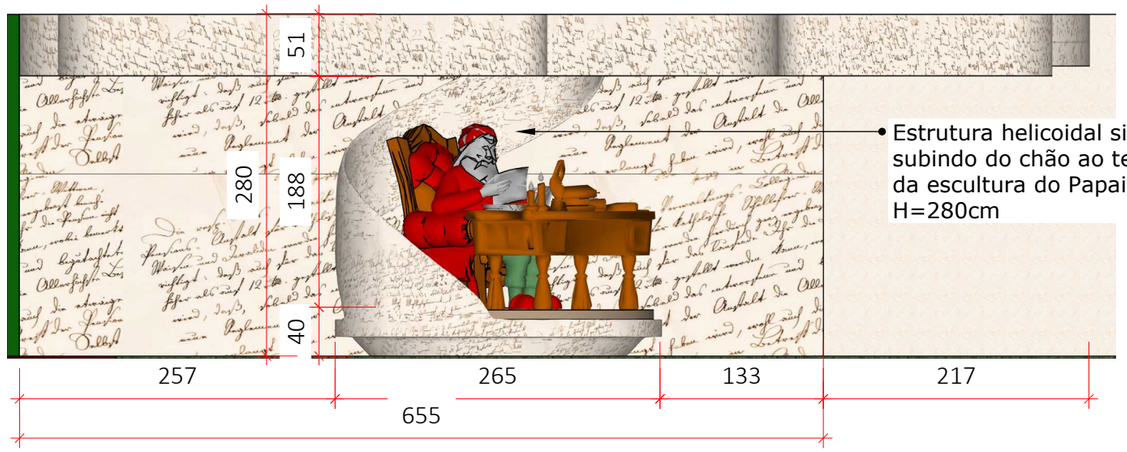

Estrutura helicoidal simulando carta subindo do chão ao teto em volta da escultura do Papai Noel Ø=265cm H=280cm

VISTA LATERAL
Esc.: 1/50

Rolo de cartas em espirais sinuosos fixados no teto com mangueiras de LED blindado branco quente contornando todo o teto

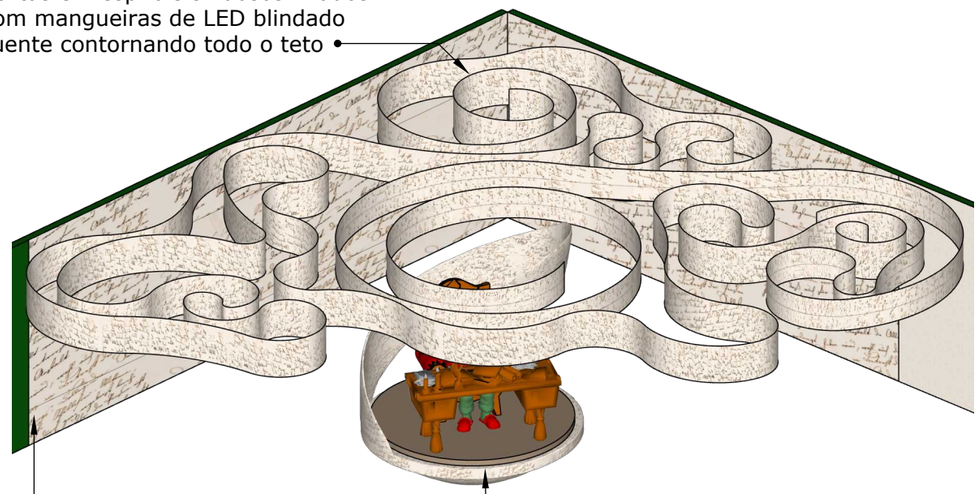


Paredes laterais em papel de parede representado cartas escritas
- #Parede esquerda 24m²
  8,57 Metros lineares - H=2,80m
- #Parede direita 19m²
  6,55 Metros lineares - H=2,80m

Tablado elevado para escultura do Papai noel Ø=265cm H=45cm, com papel de carta em formato helicoidal da base ao teto.
Instalar mangueira de LED blindado branco quente na base e ao longo da estrutura helicoidal de papel de cartas

PERSPECTIVA

115 metros lineares de rolo de cartas instalados no teto H=50cm. Contornar todo o desenho com mangueira de LED blindado branco quente

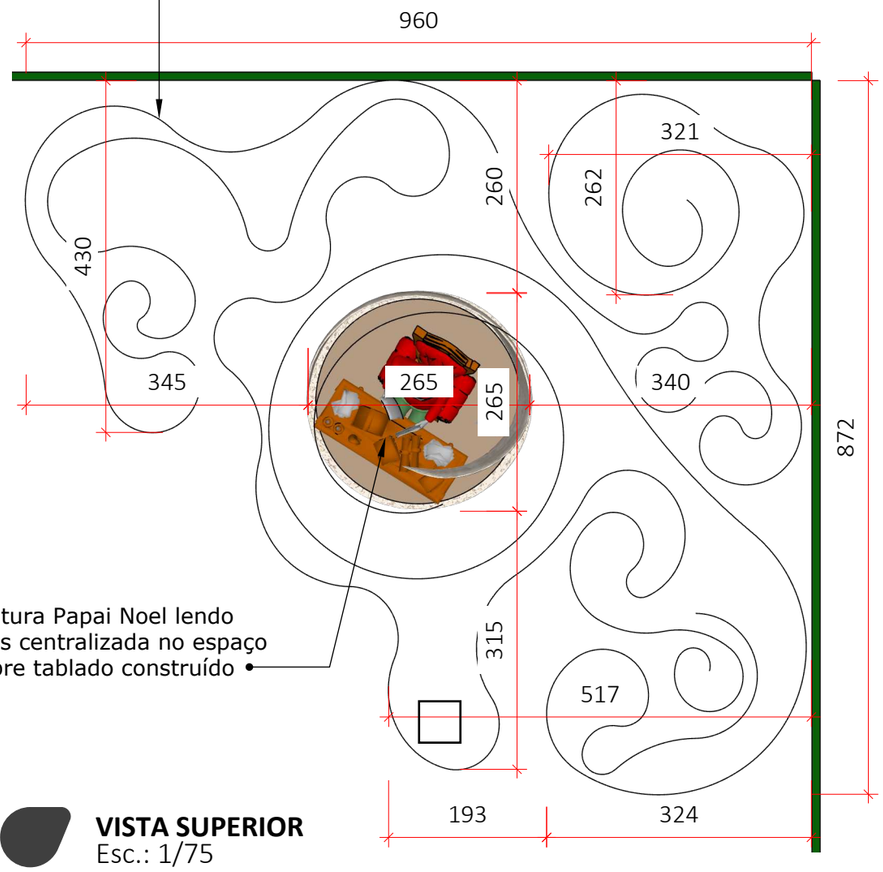

Escultura Papai Noel lendo cartas centralizada no espaço e sobre tablado construído

VISTA SUPERIOR
Esc.: 1/75

S - OFICINA DE CARTAS

ARQUITETA:

GISELLE MOTTA DE PAULA
CAU A76832-4

PROPRIETÁRIO:

ORGANIZAÇÃO DAS VOLUNTÁRIAS DE GOIÁS

Av. T-14, 249 - St. Bueno, Goiânia - GO, 74230-130

ETAPA DE PROJETO:

PROJETO EXECUTIVO

DATA: junho 2, 2026

REPRESENTAÇÃO TÉCNICA:
ISABELLY FERREIRA LACERDA
BRENDA DE SOUZA GONÇALVES
MATHEUS ANDRÉ GOMES MOTA

***CONFERIR MEDIDAS NO LOCAL**

PRANCHA:


28

S10 PLATAFORMA DE ENTREGAS


Engrenagens cenográficas douradas:

- Engrenagem S10.1: Ø=130cm **1 UNIDADE**
- Engrenagem S10.2: Ø=160cm **1 UNIDADE**
- Engrenagem com relógio S10.3: Ø230cm **1 UNIDADE**


- Contornar todas as peças com mangueiras de LED blindado branco quente;

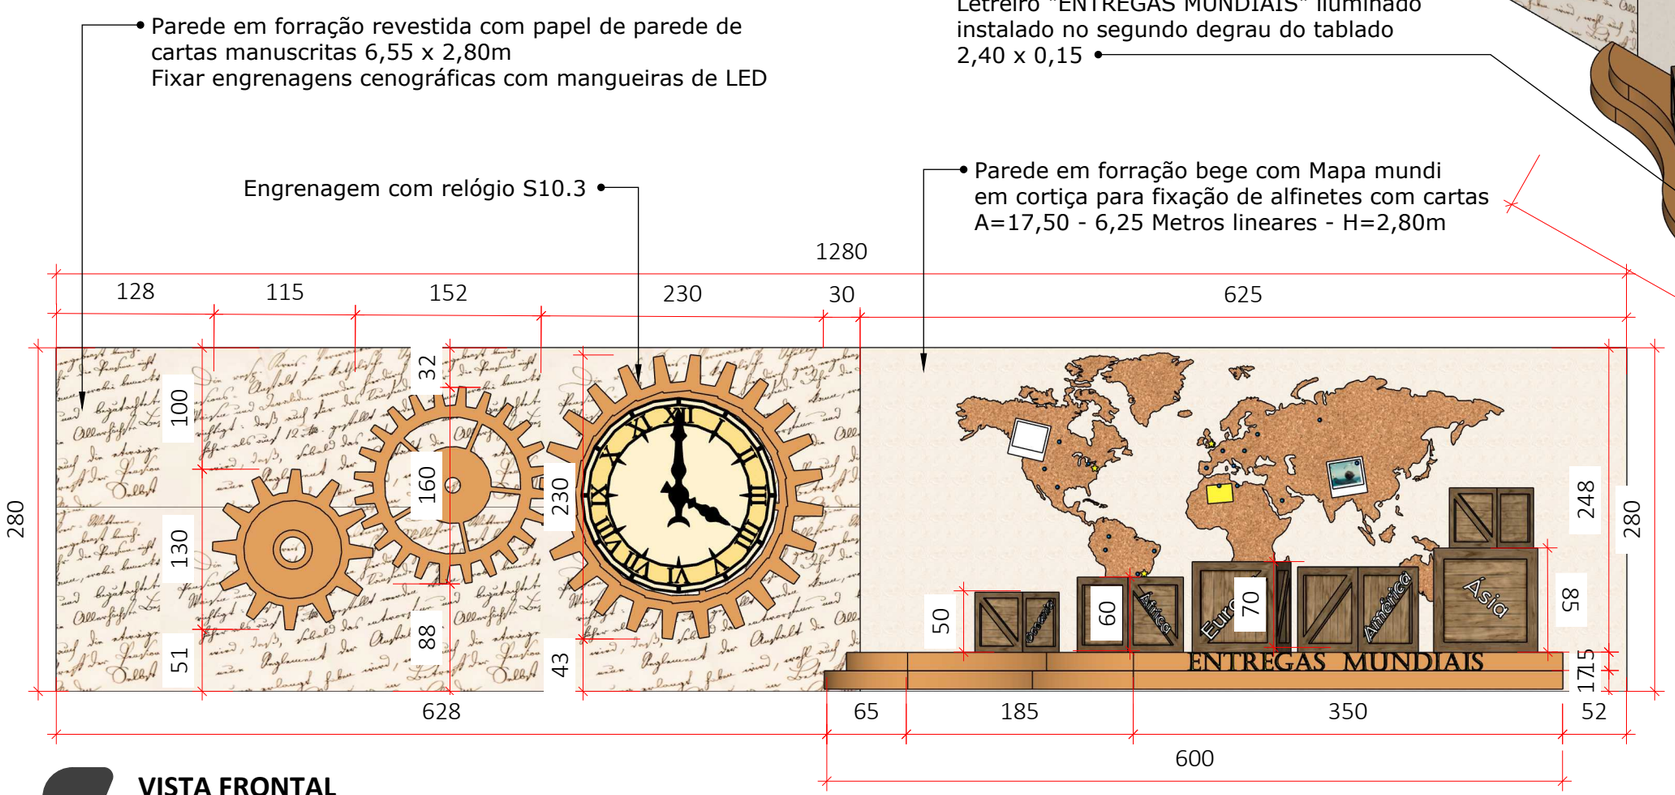

VISTA FRONTAL
Esc.: 1/50

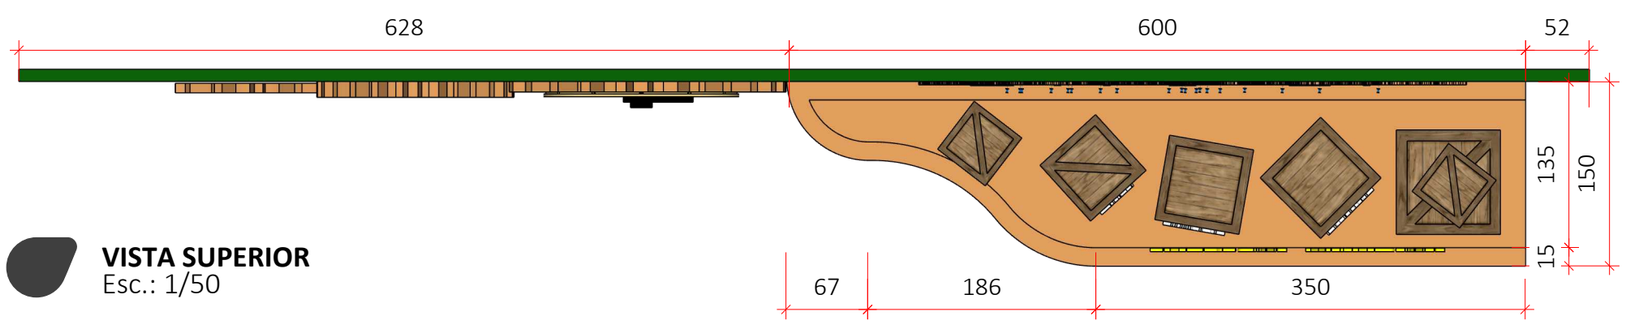

VISTA SUPERIOR
Esc.: 1/50

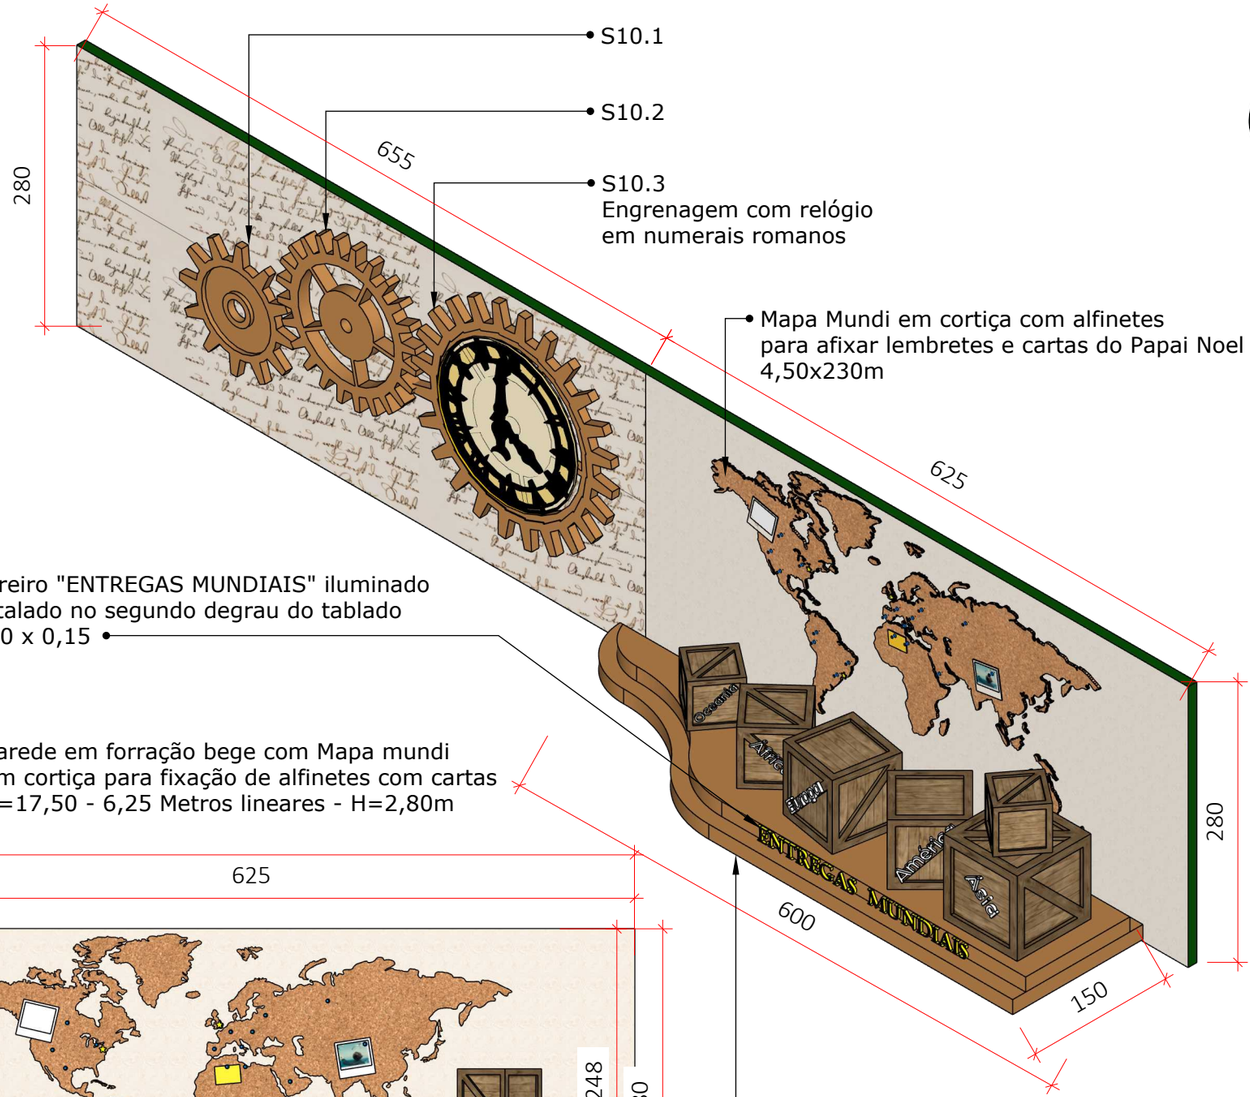

Piso construído elevado em recorte sinuoso com dois degraus revestido em piso acarpetado bege escuro.
6,00 x 1,50m, H=30cm

6 Caixas cenográficas de madeira com nome dos continentes:

- 85x85x85cm **1 UNIDADE**
- 70x70x70cm **1 UNIDADE**
- 60x60x60cm **2 UNIDADES**
- 50x50x50cm **2 UNIDADES**

CVG

ARQUITETA:

GISELLE MOTTA DE PAULA
CAU A76832-4

PROPRIETÁRIO:

ORGANIZAÇÃO DAS VOLUNTÁRIAS DE GOIÁS

Av. T-14, 249 - St. Bueno, Goiânia - GO, 74230-130

S - OFICINA DE CARTAS

ETAPA DE PROJETO:

PROJETO EXECUTIVO


DATA: junho 2, 2026

REPRESENTAÇÃO TÉCNICA:
ISABELLY FERREIRA LACERDA
BRENDA DE SOUZA GONÇALVES
MATHEUS ANDRÉ GOMES MOTA

***CONFERIR MEDIDAS NO LOCAL**

PRANCHA:

29

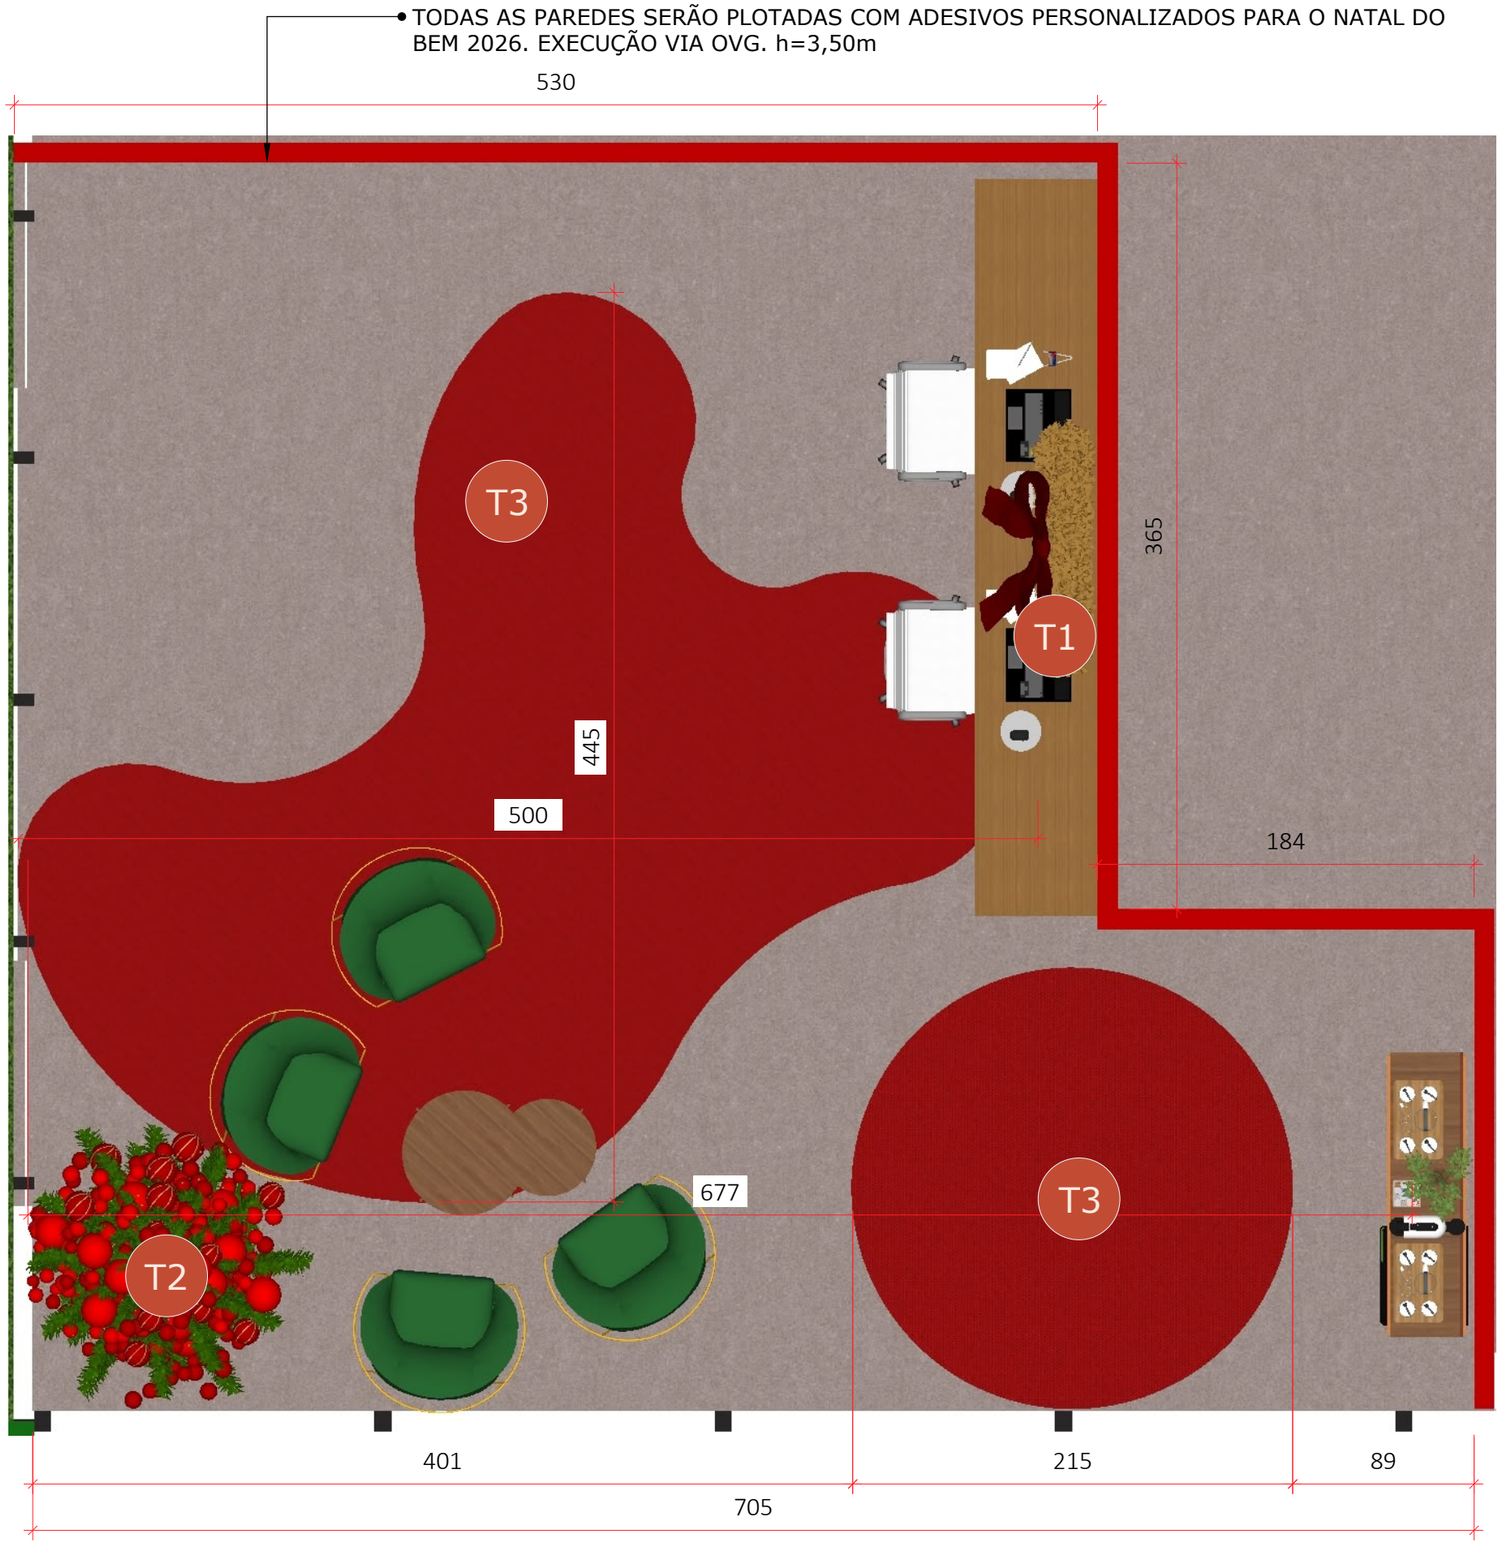

PLANTA BAIXA-SALA EXECUTIVA
Esc.: 1/30

LEGENDA-PEÇAS/ESTRUTURAS DETALHADAS

Espaço	Cód	Peças/estrutura	Prancha
T-SALA EXECUTIVA	T1	Letreiro Natal do Bem	32
	T2	Árvore	32
	T3	Tapete	32

LEGENDA

Símbolo	Especificação
	Tapete em grama sintética 1,2cm de altura. A= 18,70 m2
x1	indicação de peça/estrutura



ARQUITETA:

GISELLE MOTTA DE PAULA
CAU A76832-4

PROPRIETÁRIO:

ORGANIZAÇÃO DAS VOLUNTÁRIAS DE GOIÁS

Av. T-14, 249 - St. Bueno, Goiânia - GO, 74230-130

PLANTA BAIXA

T - SALA EXECUTIVA

ETAPA DE PROJETO:

PROJETO EXECUTIVO


DATA: junho 30, 2026

REPRESENTAÇÃO TÉCNICA:
ISABELLY FERREIRA LACERDA
BRENDA DE SOUZA GONÇALVES
MATHEUS ANDRÉ GOMES MOTA

***CONFERIR MEDIDAS NO LOCAL**

PRANCHA:

30

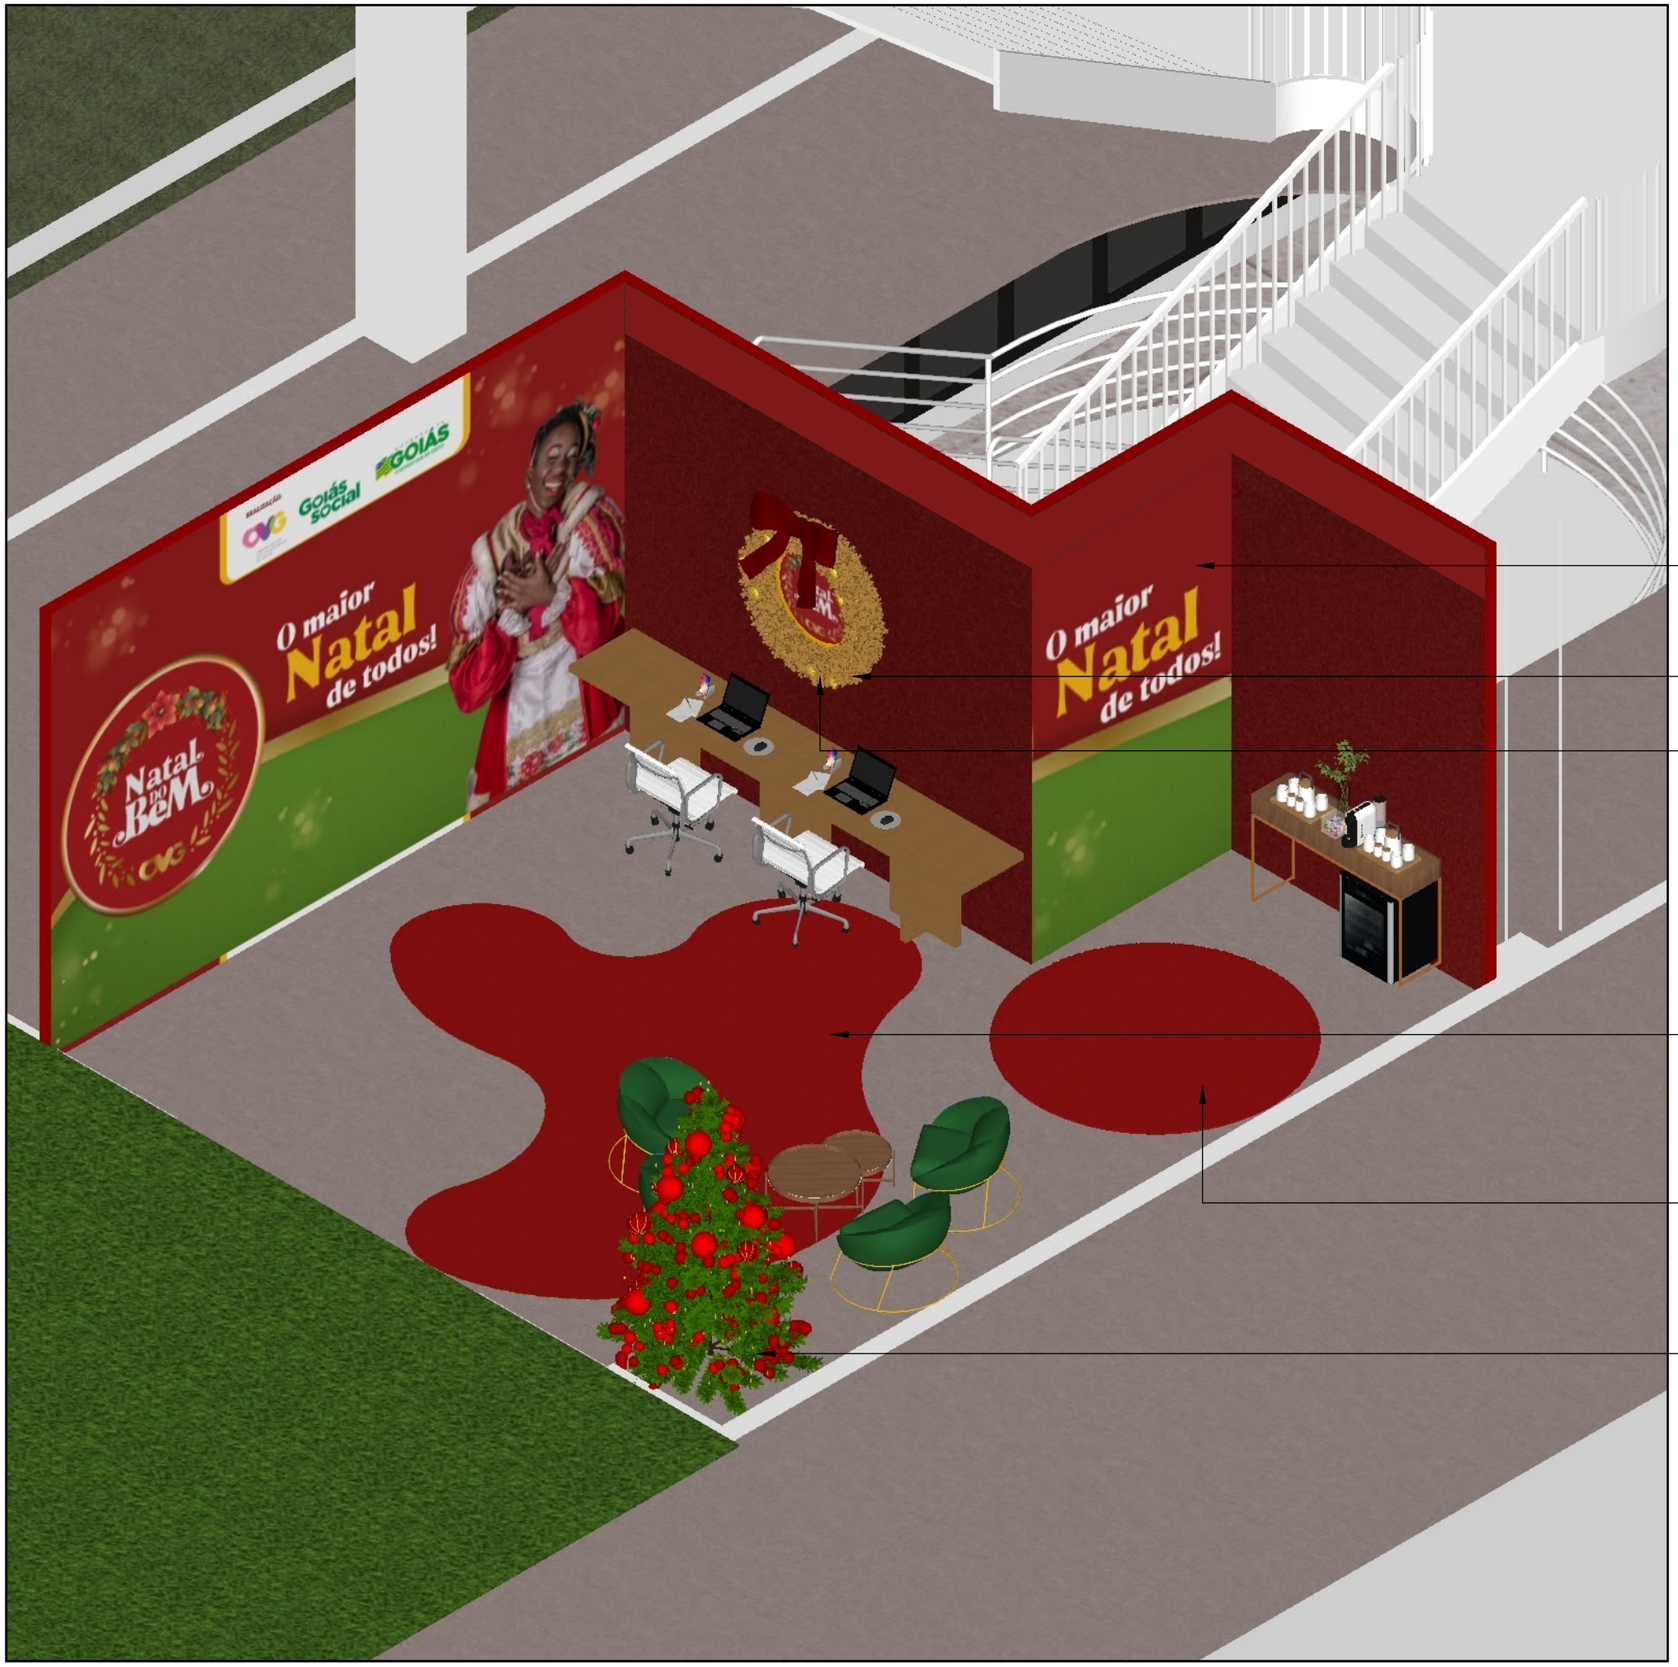

Paredes plotadas com adesivos personalizados para o Natal do Bem 2026

T1- Letreiro Natal do Bem no centro da guirlanda iluminada

A guirlanda iluminada pertence ao acervo decorativo da OVG e deverá ser fixada no painel

T3

T3

T2

PERSPECTIVA-SALA EXECUTIVA
Esc.: 1/40

LEGENDA

Símbolo	Especificação
	Tapete em grama sintética 1,2cm de altura. A= 18,70 m2
x1	indicação de peça/estrutura

ARQUITETA:

GISELLE MOTTA DE PAULA
CAU A76832-4

PROPRIETÁRIO:

ORGANIZAÇÃO DAS VOLUNTÁRIAS DE GOIÁS

Av. T-14, 249 - St. Bueno, Goiânia - GO, 74230-130

PERSPECTIVA

T - SALA EXECUTIVA

ETAPA DE PROJETO:

PROJETO EXECUTIVO

DATA: junho 30, 2026

REPRESENTAÇÃO TÉCNICA:
ISABELLY FERREIRA LACERDA
BRENDA DE SOUZA GONÇALVES
MATHEUS ANDRÉ GOMES MOTA

***CONFERIR MEDIDAS NO LOCAL**

PRANCHA:

31

T1 LETREIRO NATAL DO BEM (1 unidade)

- Placa circular em compensado adesivado com plotagem personalizada "Natal do Bem" no centro da guirlanda instalada no vão interno da guirlanda.
obs: A peça da guirlanda iluminada é um acervo da empresa a ser instalado no local, possuindo diâmetro=1,10m. A medida interna da peça deve ser conferida afim de encaixar a placa no centro da peça.



VISTA FRONTAL
Esc.: 1/20







Peças existentes em acervo pessoal a serem instaladas

T2 ÁRVORE 1,80m

- Árvores em festão na cor verde.
- Preenchimento da árvore com bolas decorativas vermelhas (brilhantes, foscas e veludo) com diâmetro variando entre 12-16cm e cordão de led blindado na cor branco quente.
- Anexar contrapeso compatível com o formato do elemento;

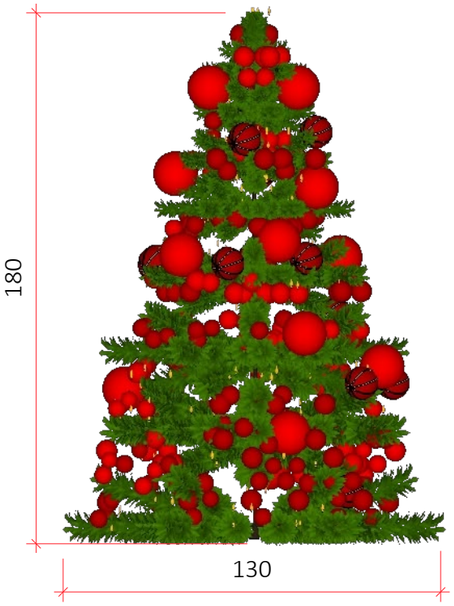

VISTA FRONTAL
Esc.: 1/25

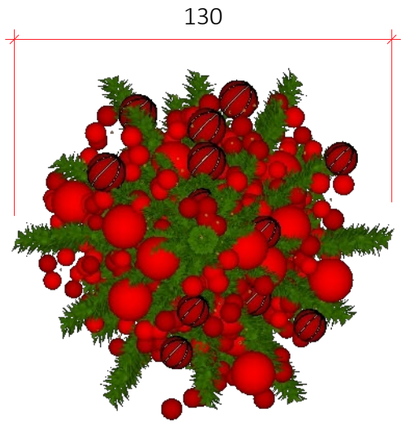


VISTA SUPERIOR
Esc.: 1/25


T3 TAPETE ORGÂNICO

Tapete em grama sintética vermelha 1,2cm de altura. A= 18,70 m2

EXECUTAR 1 UNIDADE DE CADA TAPETE

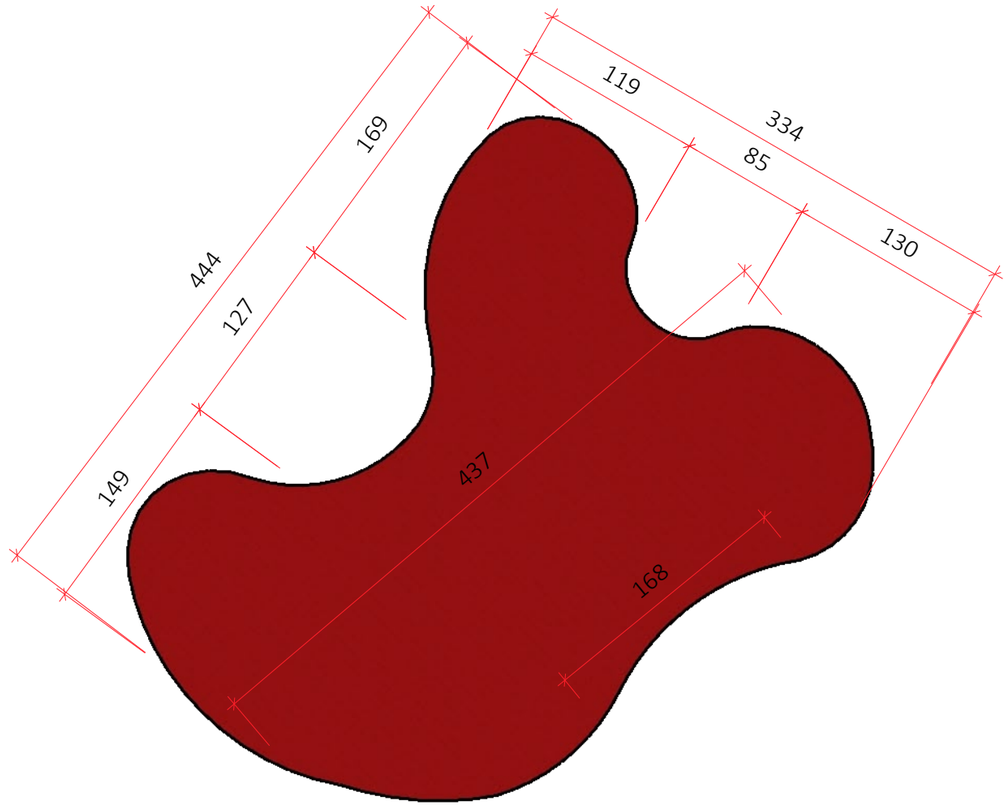

VISTA SUPERIOR- TAPETE
Esc.: 1/40

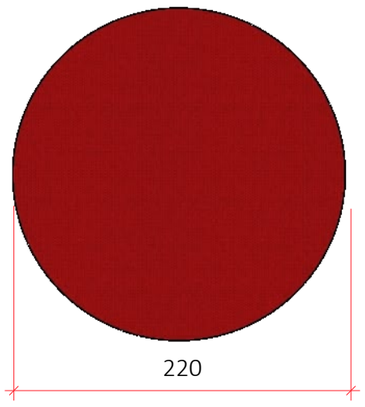

VISTA SUPERIOR- TAPETE REDONDO
Esc.: 1/40

ARQUITETA:

GISELLE MOTTA DE PAULA
CAU A76832-4

PROPRIETÁRIO:

ORGANIZAÇÃO DAS VOLUNTÁRIAS DE GOIÁS

Av. T-14, 249 - St. Bueno, Goiânia - GO, 74230-130

DETALHAMENTOS

T - SALA EXECUTIVA

ETAPA DE PROJETO:

PROJETO EXECUTIVO

DATA: junho 30, 2026

REPRESENTAÇÃO TÉCNICA:
ISABELLY FERREIRA LACERDA
BRENDA DE SOUZA GONÇALVES
MATHEUS ANDRÉ GOMES MOTA

***CONFERIR MEDIDAS NO LOCAL**

PRANCHA:

32



PLANTA BAIXA
Esc.: 1/75

LEGENDA-PEÇAS/ESTRUTURAS DETALHADAS

Espaço	Cód	Peças/estrutura	Prancha
U - HALL DE ENTRADA	U1	Casa cenográfica	28
	U2	Avião de Ginger	29
	U3	Ginger	30
	U4	Árvore Ginger	30
	U5	Árvore	31
	U6	Composição lateral 1	31
	U7	Composição lateral 2	31
	U8	Instalação- acervo OVG	32

LEGENDA

Símbolo	Especificação
x1	Indicação de peça/estrutura

ARQUITETA:

GISELLE MOTTA DE PAULA
CAU A76832-4

PROPRIETÁRIO:

ORGANIZAÇÃO DAS VOLUNTÁRIAS DE GOIÁS

Av. T-14, 249 - St. Bueno, Goiânia - GO, 74230-130

U - HALL DE ENTRADA

ETAPA DE PROJETO:

PROJETO EXECUTIVO

DATA: junho 1, 2026

REPRESENTAÇÃO TÉCNICA:
ISABELLY FERREIRA LACERDA
BRENDA DE SOUZA GONÇALVES
MATHEUS ANDRÉ GOMES MOTA

***CONFERIR MEDIDAS NO LOCAL**

PRANCHA:

33



PLANTA DE FORRAÇÃO- TETO
Esc.: 1/75

LEGENDA

Símbolo	Especificação
	- Revestir parte do teto com tecido Oxford na cor verde musgo; A= 189,22m²

ARQUITETA:

GISELLE MOTTA DE PAULA
CAU A76832-4

PROPRIETÁRIO:

ORGANIZAÇÃO DAS VOLUNTÁRIAS DE GOIÁS

Av. T-14, 249 - St. Bueno, Goiânia - GO, 74230-130

U - HALL DE ENTRADA

ETAPA DE PROJETO:

PROJETO EXECUTIVO

DATA: junho 1, 2026

REPRESENTAÇÃO TÉCNICA:
ISABELLY FERREIRA LACERDA
BRENDA DE SOUZA GONÇALVES
MATHEUS ANDRÉ GOMES MOTA

***CONFERIR MEDIDAS NO LOCAL**

PRANCHA:

34





ARQUITETA:

GISELLE MOTTA DE PAULA
CAU A76832-4

PROPRIETÁRIO:

ORGANIZAÇÃO DAS VOLUNTÁRIAS DE GOIÁS

Av. T-14, 249 - St. Bueno, Goiânia - GO, 74230-130

U - HALL DE ENTRADA

ETAPA DE PROJETO:

PROJETO EXECUTIVO


DATA: junho 1, 2026

REPRESENTAÇÃO TÉCNICA:
ISABELLY FERREIRA LACERDA
BRENDA DE SOUZA GONÇALVES
MATHEUS ANDRÉ GOMES MOTA

***CONFERIR MEDIDAS NO LOCAL**

PRANCHA:

35

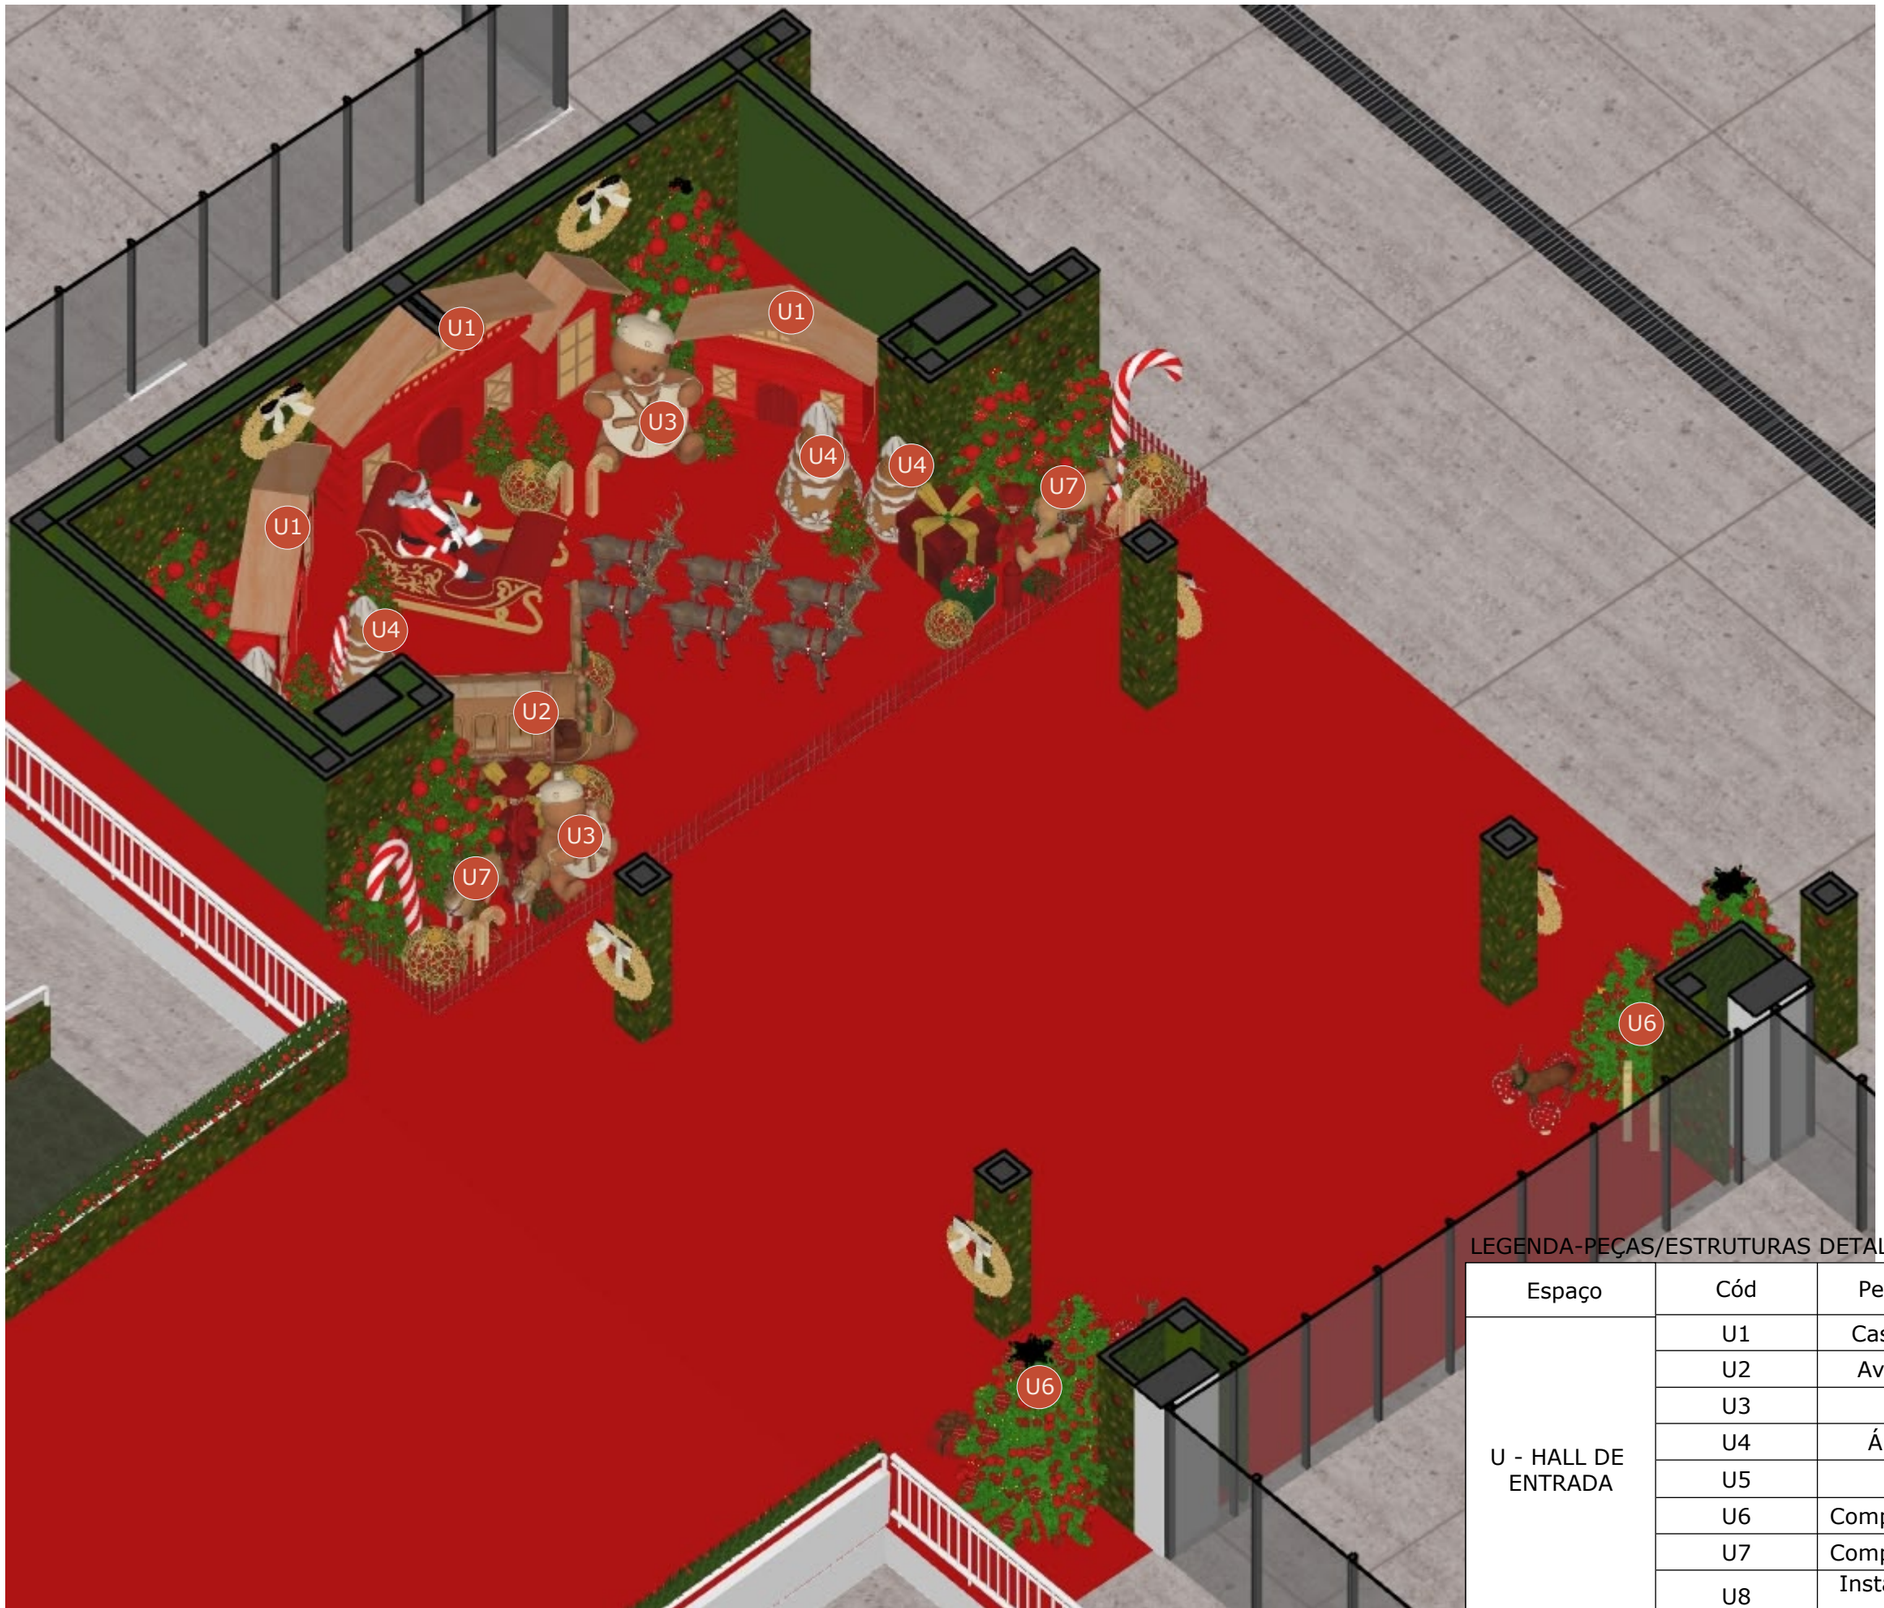

PLANTA BAIXA
Esc.: 1/200

LEGENDA-PEÇAS/ESTRUTURAS DETALHADAS

Espaço	Cód	Peças/estrutura	Prancha
U - HALL DE ENTRADA	U1	Casa cenográfica	28
	U2	Avião de Ginger	29
	U3	Ginger	30
	U4	Árvore Ginger	30
	U5	Árvore	31
	U6	Composição lateral 1	31
	U7	Composição lateral 2	31
	U8	Instalação- acervo OVG	32

LEGENDA

Símbolo	Especificação
x1	Indicação de peça/estrutura

ARQUITETA:

GISELLE MOTTA DE PAULA
CAU A76832-4

PROPRIETÁRIO:

ORGANIZAÇÃO DAS VOLUNTÁRIAS DE GOIÁS

Av. T-14, 249 - St. Bueno, Goiânia - GO, 74230-130

U - HALL DE ENTRADA

ETAPA DE PROJETO:

PROJETO EXECUTIVO

DATA: junho 1, 2026

REPRESENTAÇÃO TÉCNICA:
ISABELLY FERREIRA LACERDA
BRENDA DE SOUZA GONÇALVES
MATHEUS ANDRÉ GOMES MOTA


***CONFERIR MEDIDAS NO LOCAL**

PRANCHA:

36

LEGENDA


Símbolo	Especificação
	Tapete em grama sintética vermelha 1,2cm de altura. A= 487,16 m2

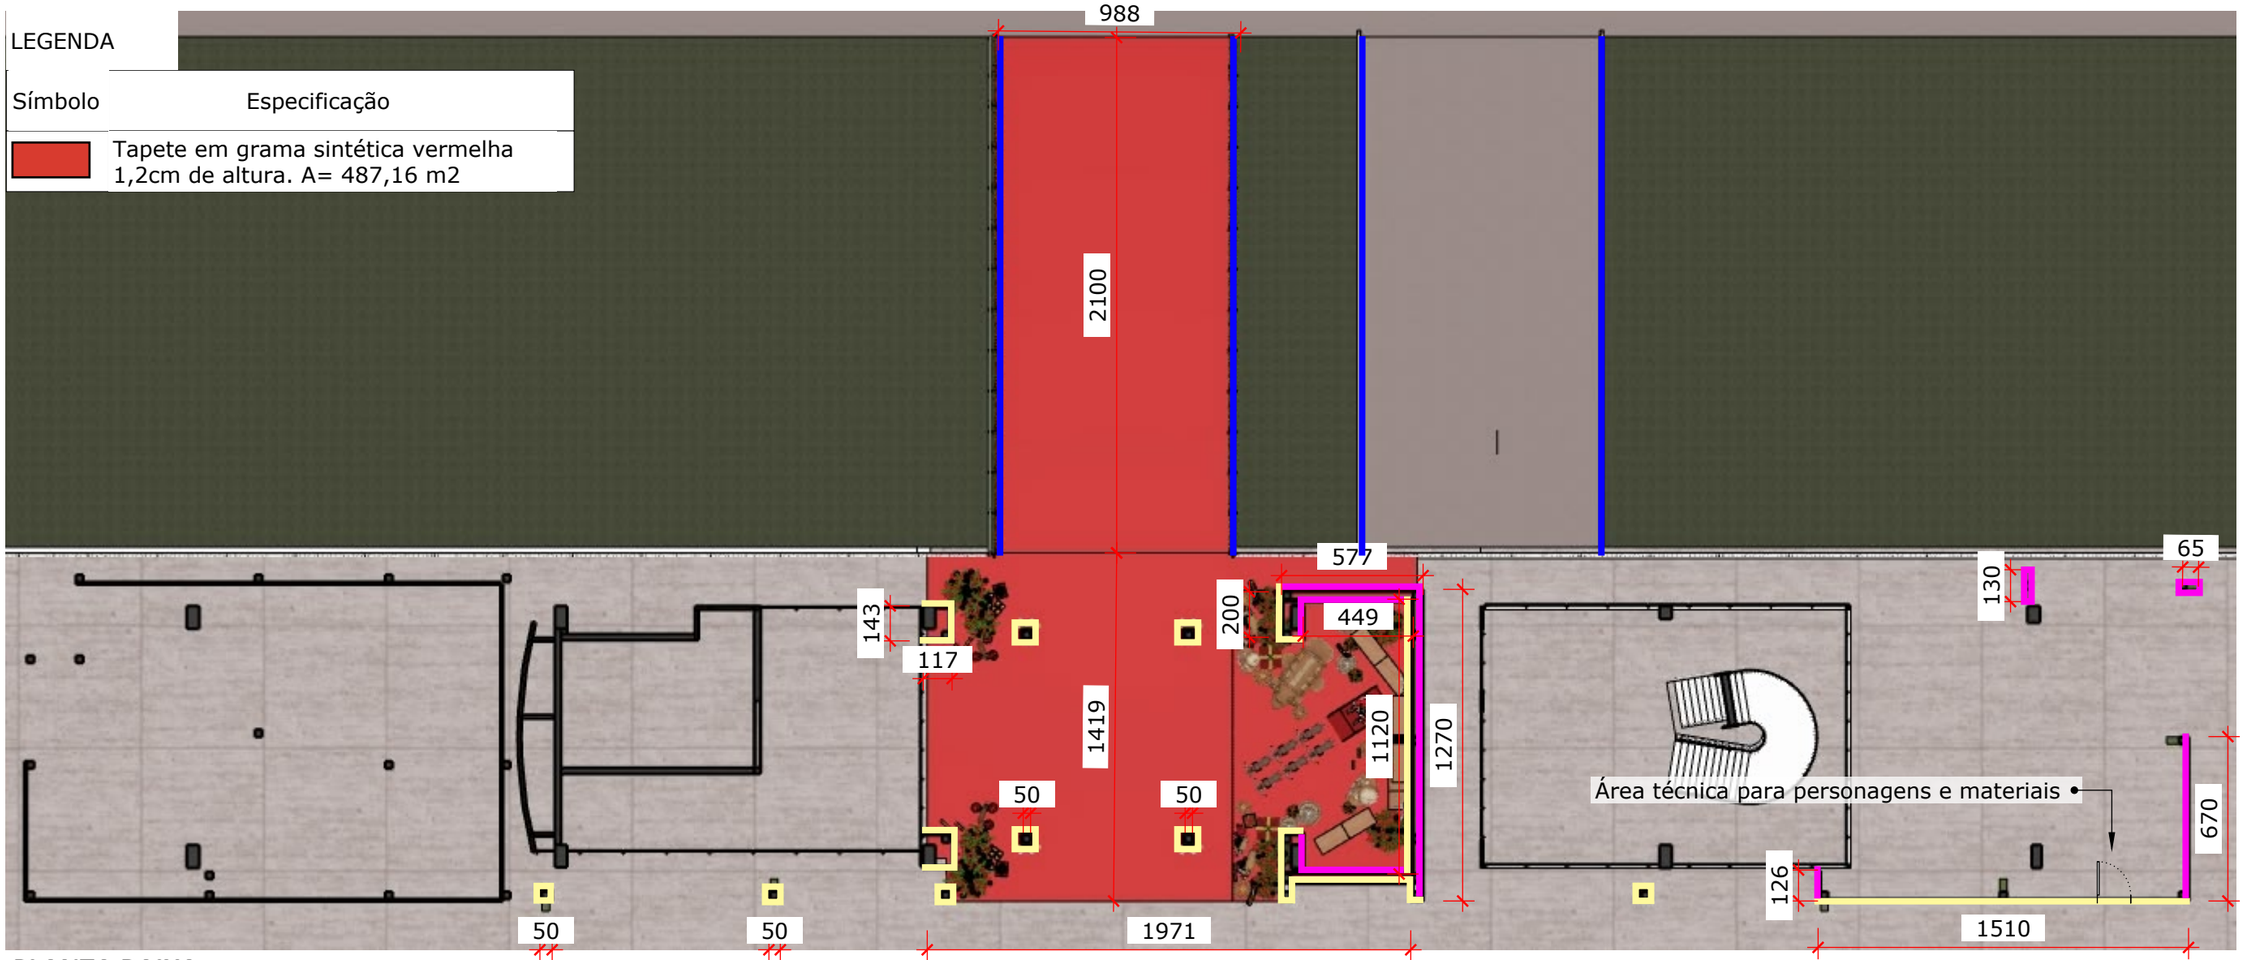

PLANTA BAIXA
Esc.: 1/200

LEGENDA

Símbolo	Especificação
	Painel em tecido verde musgo com sobreposição de preenchimento em festão, pisca e bolas H=2,80m
	Painel em tecido verde musgo com sobreposição de preenchimento em festão, pisca e bolas H= 0,90m
	Forração em texido Oxford verde musgo H=2,80m

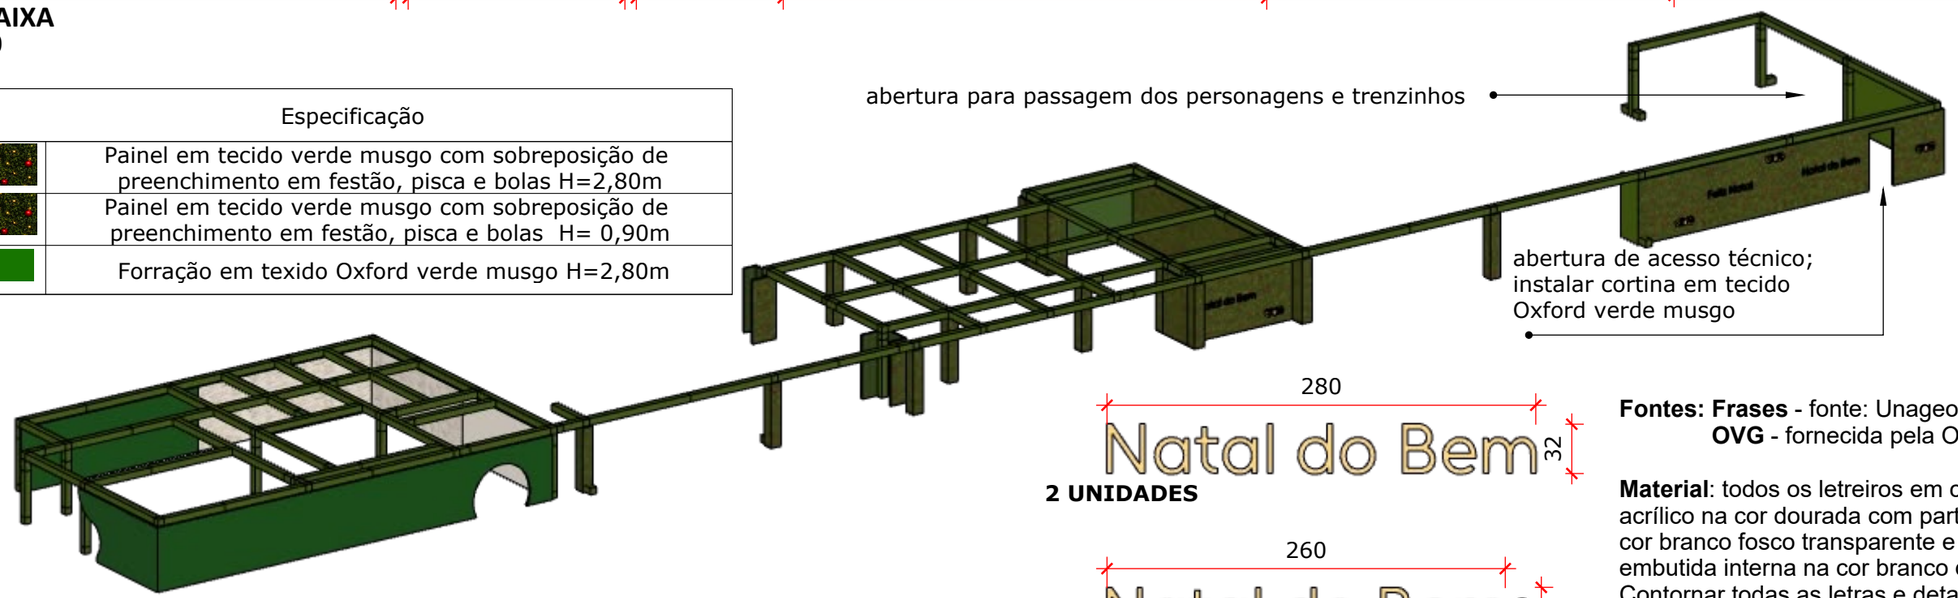

- Aplicar forração em tecido Oxford verde musgo em todas as estruturas aparentes;
- Executar paredes de forração de 10cm conforme detalhado no desenho acima.
- Todas as paredes indicadas deverão ser preenchidas com festão na cor verde e cordão de LED blindado na cor branco quente (90% LED fixo, 10% LED flash);

obs: toda a estrutura deverá ser autoportante e aterrada

PERSPECTIVA
Esc.: 1/250


2 UNIDADES




1 UNIDADE



1 UNIDADE

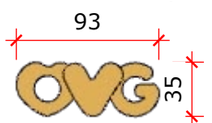

4 UNIDADES

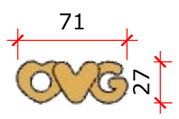

2 UNIDADES

Fontes: Frases - fonte: Unageo
OVG - fornecida pela Organização

Material: todos os letreiros em caixa de acrílico na cor dourada com parte frontal na cor branco fosco transparente e iluminação embutida interna na cor branco quente. Contornar todas as letras e detalhes com mangueira de LED Neon blindada na cor branco quente.

ARQUITETA:

GISELLE MOTTA DE PAULA
CAU A76832-4

PROPRIETÁRIO:

ORGANIZAÇÃO DAS VOLUNTÁRIAS DE GOIÁS

Av. T-14, 249 - St. Bueno, Goiânia - GO, 74230-130

U - HALL DE ENTRADA

ETAPA DE PROJETO:

PROJETO EXECUTIVO

DATA: junho 1, 2026

REPRESENTAÇÃO TÉCNICA:
ISABELLY FERREIRA LACERDA
BRENDA DE SOUZA GONÇALVES
MATHEUS ANDRÉ GOMES MOTA

***CONFERIR MEDIDAS NO LOCAL**

PRANCHA:

37

Executar decoração nas duas laterais da rampa de acesso


- Arranjo nos corrimãos preenchido com:
° festão na cor verde
° bolas metálicas vermelhas brilhantes, foscas e em veludo
° laços vermelhos de 20cm em tecido veludo na cor vermelho
° cordão de LED blindado na cor branco quente (90% LED fixo, 10% LED flash)

- 7 unidades de bola por m², com diâmetro entre 8cm e 15cm espaçadas a cada 10cm

- Painel na base do guarda-corpo em estrutura metálica preenchido com:
° festão na cor verde
° bolas metálicas vermelhas brilhantes, foscas e em veludo
° laços vermelhos de 20cm em tecido veludo na cor vermelho
° cordão de LED blindado na cor branco quente (90% LED fixo, 10% LED flash)

- 7 unidades de bola por m², com diâmetro entre 8cm e 15cm espaçadas a cada 10cm
- Cada painel possui 18,90m², portanto a **Área Total a ser decorada é de 75,60m²**




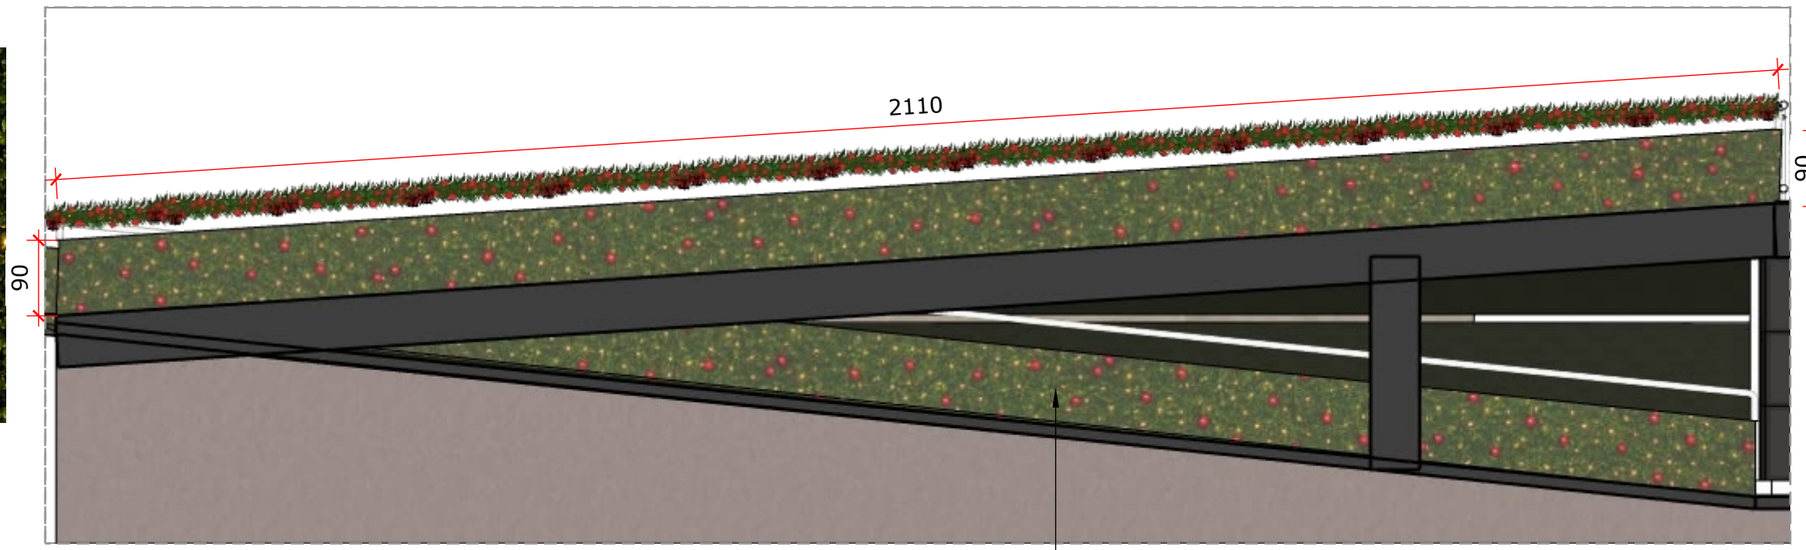

DETALHE- RAMPA DE ACESSO
Esc.: 1/75


U1 CASA CENOGRÁFICA

- Casinha feita em compensado naval e pintura conforme representação na imagem ao lado;
- Janela,telhado e porta em madeira sobrepondo. Instalação de tela tensionada com iluminação branco quente nas aberturas de janelas de todas as casinhas e na armação do telhado das casinhas U1.1,U1.3 e U1.4 representado em amarelo.
- Anexar contrapeso compatível com o formato do elemento;
-Profundidade de todas as casinhas= 70cm

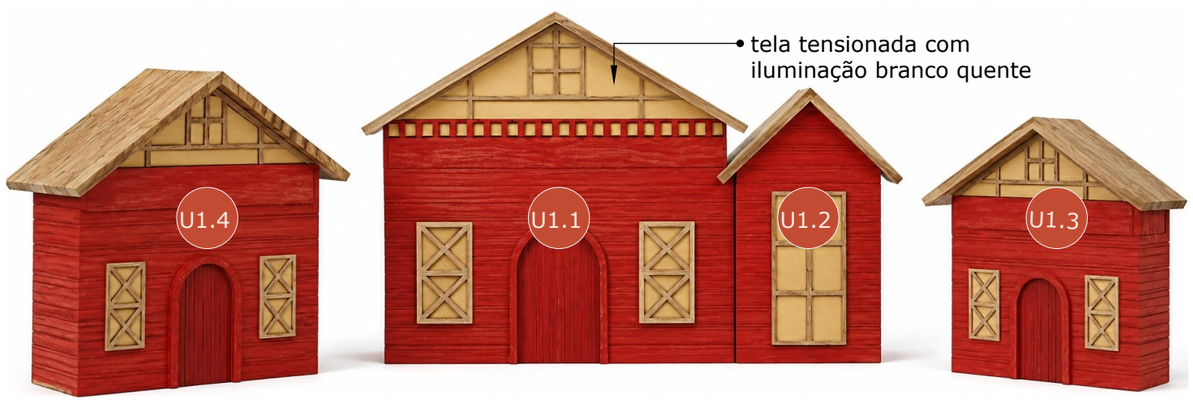

U1.1 1 UNIDADE

U1.2 1 UNIDADE

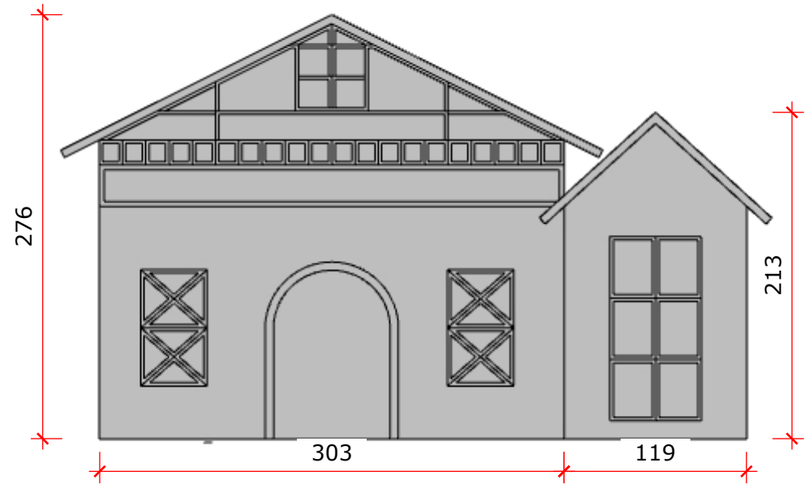

VISTA FRONTAL
Esc.: 1/40

ARQUITETA:

GISELLE MOTTA DE PAULA
CAU A76832-4

PROPRIETÁRIO:

ORGANIZAÇÃO DAS VOLUNTÁRIAS DE GOIÁS

Av. T-14, 249 - St. Bueno, Goiânia - GO, 74230-130

U - HALL DE ENTRADA

ETAPA DE PROJETO:

PROJETO EXECUTIVO

DATA: junho 1, 2026

REPRESENTAÇÃO TÉCNICA:
ISABELLY FERREIRA LACERDA
BRENDA DE SOUZA GONÇALVES
MATHEUS ANDRÉ GOMES MOTA


***CONFERIR MEDIDAS NO LOCAL**

PRANCHA:

38




U1.3 **1 UNIDADE**

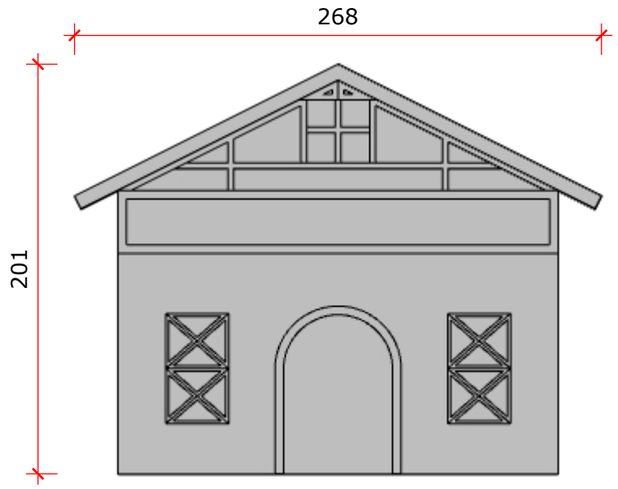

VISTA FRONTAL
Esc.: 1/30

U1.4 **1 UNIDADE**

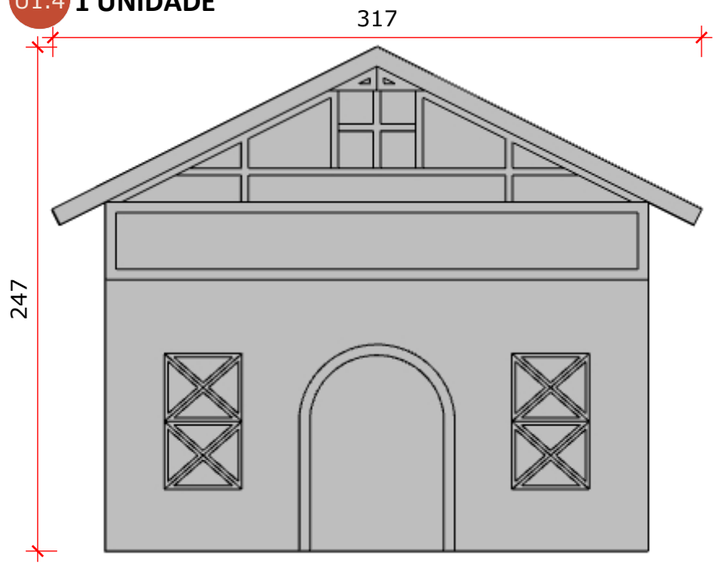


VISTA FRONTAL
Esc.: 1/30


U2 AVIÃO GINGER

-Escultura em fibra de vidro de avião ginger
- Massa para nivelamento, lixamento fino, primer automotivo e pintura com **tinta esmalte sintético automotiva**
Seguir desenho para diferenciação e aplicação de cores especificadas
obs: estrutura autoportante




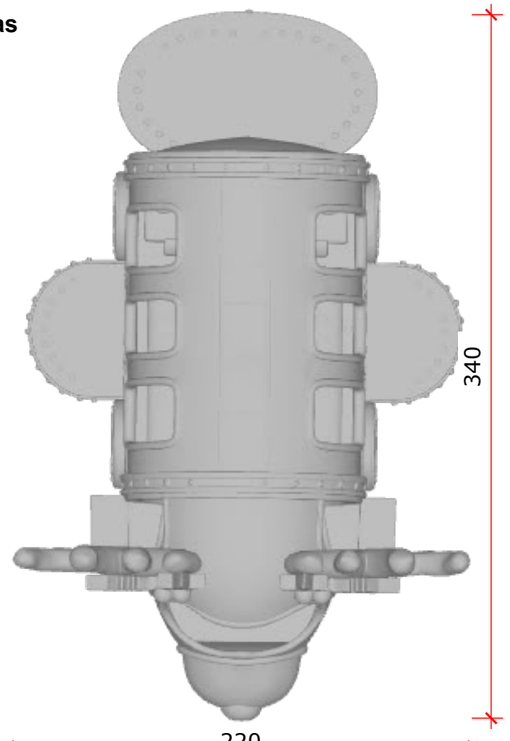

VISTA SUPERIOR
Esc.: 1/30

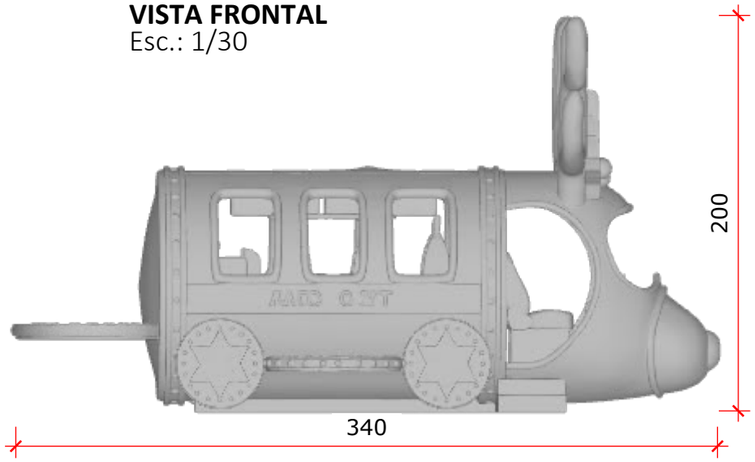

VISTA LATERAL
Esc.: 1/30

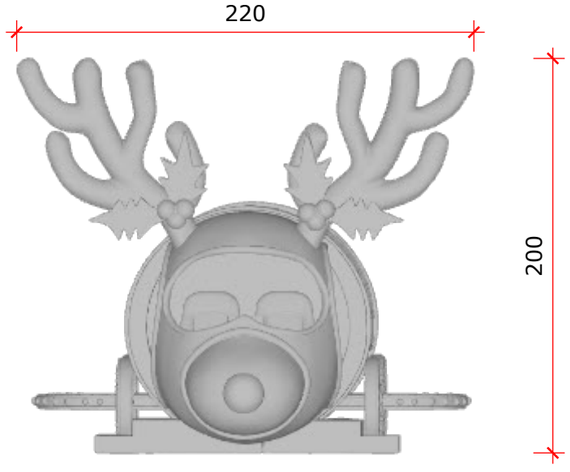

VISTA FRONTAL
Esc.: 1/30

ARQUITETA:

GISELLE MOTTA DE PAULA
CAU A76832-4

PROPRIETÁRIO:

ORGANIZAÇÃO DAS VOLUNTÁRIAS DE GOIÁS

Av. T-14, 249 - St. Bueno, Goiânia - GO, 74230-130

U - HALL DE ENTRADA

ETAPA DE PROJETO:

PROJETO EXECUTIVO

DATA: junho 1, 2026

REPRESENTAÇÃO TÉCNICA:
ISABELLY FERREIRA LACERDA
BRENDA DE SOUZA GONÇALVES
MATHEUS ANDRÉ GOMES MOTA

***CONFERIR MEDIDAS NO LOCAL**

PRANCHA:


39




U3 GINGER

-Escultura em fibra de vidro de ginger
- Massa para nivelamento, lixamento fino, primer automotivo e pintura com **tinta esmalte sintético automotiva**
Seguir desenho para diferenciação e aplicação de cores especificadas
obs: estrutura autoportante

U3.1 1 UNIDADE

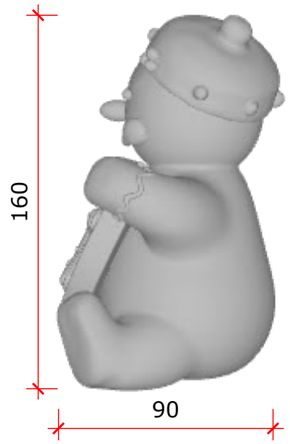


VISTA LATERAL
Esc.: 1/25

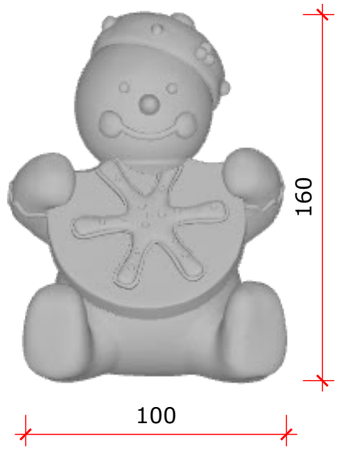


VISTA FRONTAL
Esc.: 1/25

U3.2 1 UNIDADE

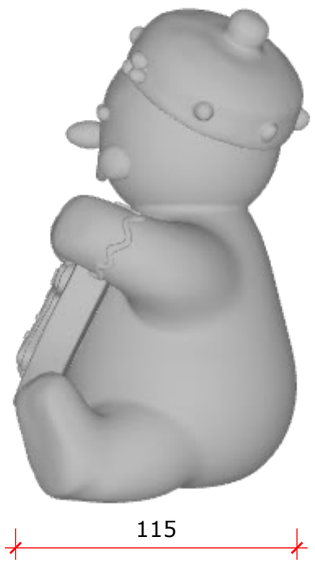

VISTA LATERAL
Esc.: 1/25

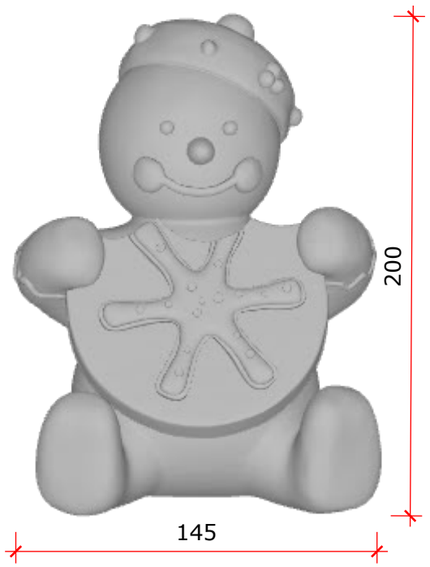


VISTA FRONTAL
Esc.: 1/25

U4 ÁRVORE GINGER


-Escultura em fibra de vidro de árvore ginger
- Massa para nivelamento, lixamento fino, primer automotivo e pintura com **tinta esmalte sintético automotiva**
Seguir desenho para diferenciação e aplicação de cores especificadas
obs: estrutura autoportante



U4.1 2 UNIDADES

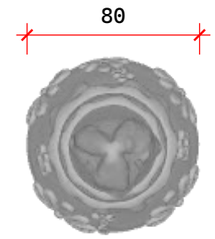


VISTA SUPERIOR
Esc.: 1/25

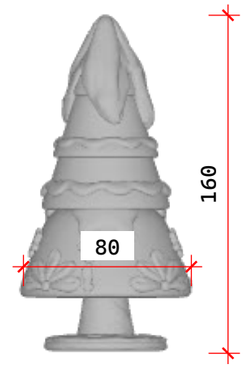


VISTA LATERAL
Esc.: 1/25

U4.2 2 UNIDADES

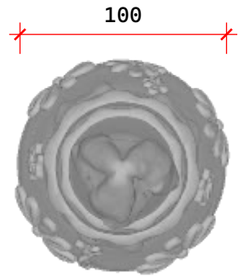

VISTA SUPERIOR
Esc.: 1/25

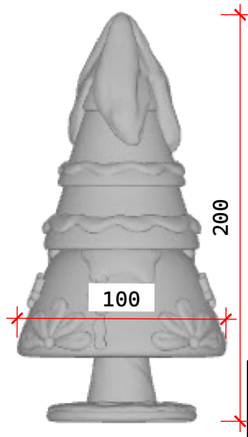

VISTA LATERAL
Esc.: 1/25

CVG

ARQUITETA:

GISELLE MOTTA DE PAULA
CAU A76832-4

PROPRIETÁRIO:

ORGANIZAÇÃO DAS VOLUNTÁRIAS DE GOIÁS

Av. T-14, 249 - St. Bueno, Goiânia - GO, 74230-130

U - HALL DE ENTRADA

ETAPA DE PROJETO:

PROJETO EXECUTIVO

DATA: junho 1, 2026

REPRESENTAÇÃO TÉCNICA:
ISABELLY FERREIRA LACERDA
BRENDA DE SOUZA GONÇALVES
MATHEUS ANDRÉ GOMES MOTA

***CONFERIR MEDIDAS NO LOCAL**

PRANCHA:

40



U5 ÁRVORE

- Arvore de natal preenchida com festão na cor verde, cordão de LED blindado na cor branco quente (90% LED fixo, 10% LED flash), e bolas vermelhas brilhantes, foscas e de veludo com diâmetros entre 8cm e 15cm espaçadas a cada 10cm;

- **U5.1**:Diâmetro=120cm, Altura=250cm TOTAL DE 6 UNIDADES

- **U5.2**: Diâmetro=100cm, Altura=150cm TOTAL DE 5 UNIDADES

- **U5.3**: Diâmetro=70cm, Altura=100cm TOTAL DE 5 UNIDADES

obs: estrutura autoportante

U6 COMPOSIÇÃO LATERAL 1 (2 UNIDADES)

U6.1: Caixas de presente estruturadas em compensado de madeira e revestidas em tecido veludo; Laços em veludo vermelho com verde, e vermelho com dourado e verde
U6.1.1- 35x33x35cm, vermelha, 1 unidade
U6.1.2- 40x30x40cm, verde, 1 unidade
U6.1.2- 50x32x50cm, dourada, 1 unidade

(Largura x Profund. x Altura cm)
obs: estruturas autoportantes



U7 COMPOSIÇÃO LATERAL 2(2 UNIDADES)

U7.1: **Caixas de presente** estruturadas em compensado de madeira e revestidas em tecido veludo; Laços em veludo vermelho com verde, e vermelho com dourado e verde
U7.1.1- 40x33x40cm, vermelha, 2 unidades
U7.1.2- 50x40x50cm, vermelha, 2 unidades
U7.1.3- 35x30x35cm, verde, 2 unidades
U7.1.4- 40x32x35cm, dourada, 1 unidade
U7.2- Poste vermelho metálico com laço em veludo h=180cm
U7.3- Escultura de bengala em fibra de vidro h=200cm
U7.4- Modulos de cerca de madeira pintada de vermelho com h=60m, metragem linear =16m

(Largura x Profund. x Altura cm)
obs: estruturas autoportantes



CVG

ARQUITETA:

GISELLE MOTTA DE PAULA
CAU A76832-4

PROPRIETÁRIO:

ORGANIZAÇÃO DAS VOLUNTÁRIAS DE GOIÁS

Av. T-14, 249 - St. Bueno, Goiânia - GO, 74230-130

U - HALL DE ENTRADA

ETAPA DE PROJETO:

PROJETO EXECUTIVO

DATA: junho 1, 2026

REPRESENTAÇÃO TÉCNICA:
ISABELLY FERREIRA LACERDA
BRENDA DE SOUZA GONÇALVES
MATHEUS ANDRÉ GOMES MOTA

***CONFERIR MEDIDAS NO LOCAL**

PRANCHA:

41

U8 INSTALAÇÃO- ACERVO OVG

Peças pertencentes ao acervo decorativo da Organização das Voluntárias de Goiás, **ficando a empresa contratada responsável pela instalação, desmontagem e devolução.** A instalação deverá seguir os locais indicados em perspectiva no caderno de detalhamento. A equipe técnica designada por esta Organização acompanhará o processo de montagem para conferência e esclarecimento de dúvidas em todo o processo.

° Trenó de madeira 1,80x1m - 1 unidade
° Renas com movimento e som - 6 unidades
° Papai Noel sentado com presentes - 1 unidade

° Guirlandas iluminadas 1,10m - 6 unidades

° Bengala iluminada 1,19m - 6 unidades
° Bengala iluminada 0,98m - 6 unidades

° Renas de pelúcia deitadas e em pé - 10 unidades

° Cogumelo de jardim vermelho - 6 unidades

obs: todas as peças devem ser instaladas de maneira autoportante, utilizando-se contrapesos compatíveis com o formato e tamanho de cada peça, que possam ser ocultadas no ambiente do Hall de Entrada do evento.

ARQUITETA:

GISELLE MOTTA DE PAULA
CAU A76832-4

PROPRIETÁRIO:

ORGANIZAÇÃO DAS VOLUNTÁRIAS DE GOIÁS

Av. T-14, 249 - St. Bueno, Goiânia - GO, 74230-130

U - HALL DE ENTRADA

ETAPA DE PROJETO:

PROJETO EXECUTIVO

DATA: junho 1, 2026


REPRESENTAÇÃO TÉCNICA:
ISABELLY FERREIRA LACERDA
BRENDA DE SOUZA GONÇALVES
MATHEUS ANDRÉ GOMES MOTA

***CONFERIR MEDIDAS NO LOCAL**

TODAS AS MEDIDAS DEVEM SER CONFERIDAS NO LOCAL

PRANCHA:

42

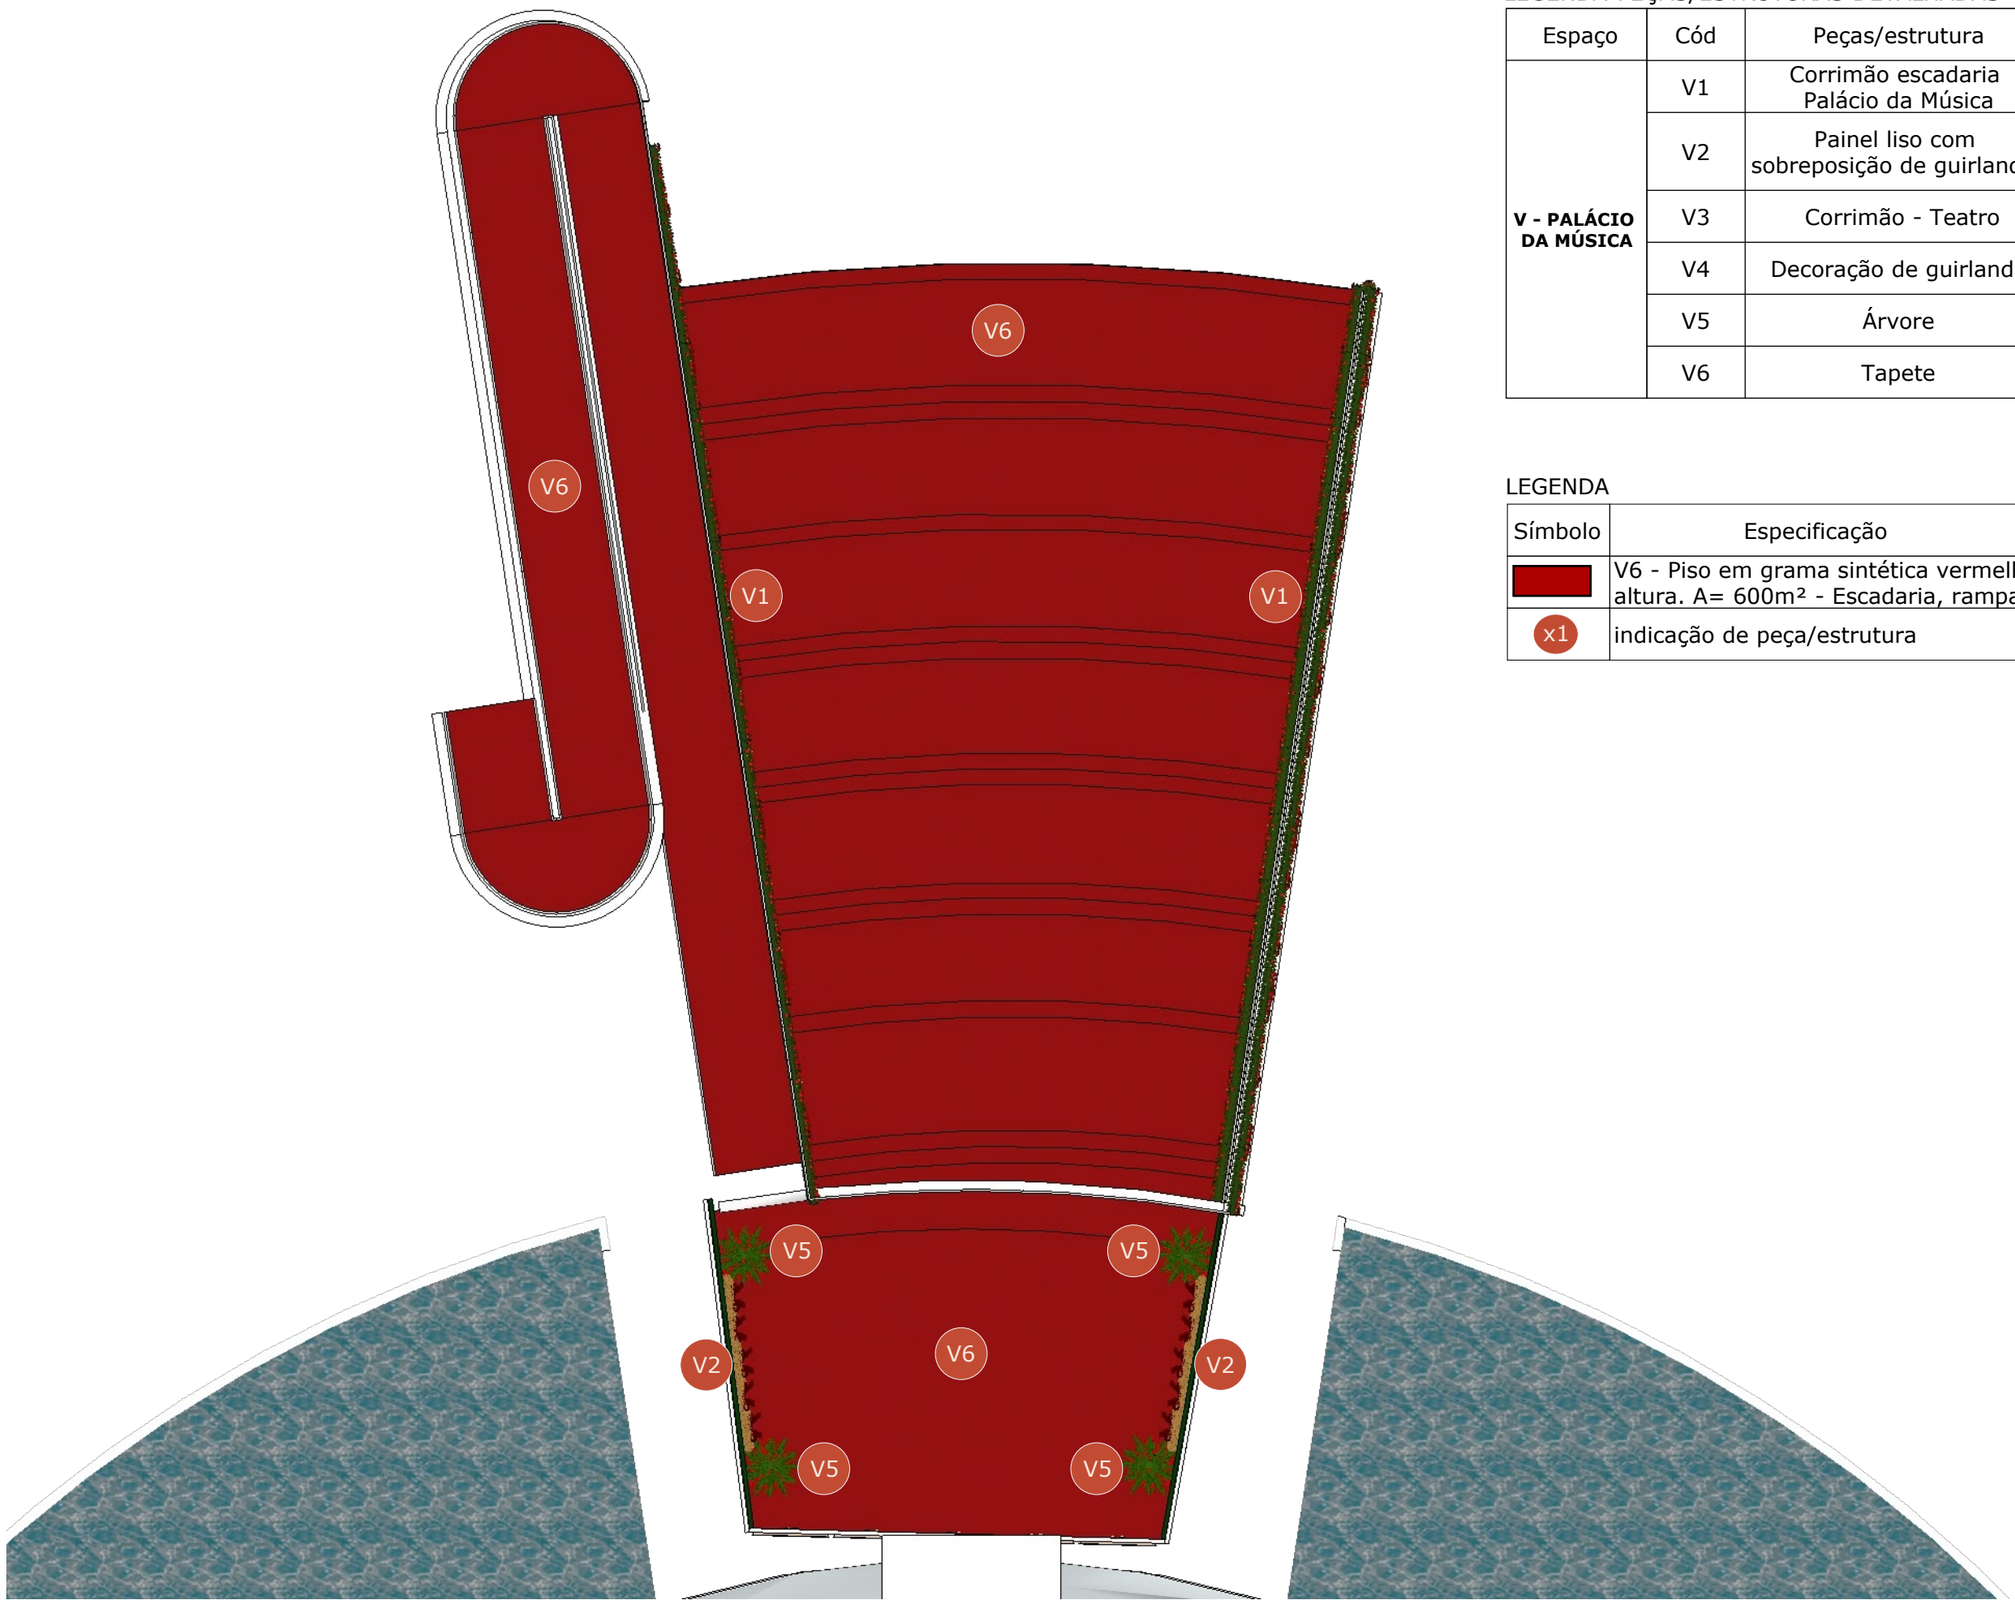

PLANTA BAIXA-PALÁCIO DA MÚSICA
Esc.: 1/150

LEGENDA-PEÇAS/ESTRUTURAS DETALHADAS

Espaço	Cód	Peças/estrutura	Prancha
V - PALÁCIO DA MÚSICA	V1	Corrimão escadaria Palácio da Música	45
	V2	Painel liso com sobreposição de guirlandas	46
	V3	Corrimão - Teatro	48
	V4	Decoração de guirlanda	48
	V5	Árvore	46 e 49
	V6	Tapete	43

LEGENDA

Símbolo	Especificação
	V6 - Piso em grama sintética vermelha 1,2cm de altura. A= 600m² - Escadaria, rampa e hall
x1	indicação de peça/estrutura

ARQUITETA:

GISELLE MOTTA DE PAULA
CAU A76832-4

PROPRIETÁRIO:

ORGANIZAÇÃO DAS VOLUNTÁRIAS DE GOIÁS

Av. T-14, 249 - St. Bueno, Goiânia - GO, 74230-130

PLANTA BAIXA EXTERNO

V- PALÁCIO DA MÚSICA

ETAPA DE PROJETO:

PROJETO EXECUTIVO


DATA: junho 30, 2026

REPRESENTAÇÃO TÉCNICA:
ISABELLY FERREIRA LACERDA
BRENDA DE SOUZA GONÇALVES
MATHEUS ANDRÉ GOMES MOTA

***CONFERIR MEDIDAS NO LOCAL**

PRANCHA:

43

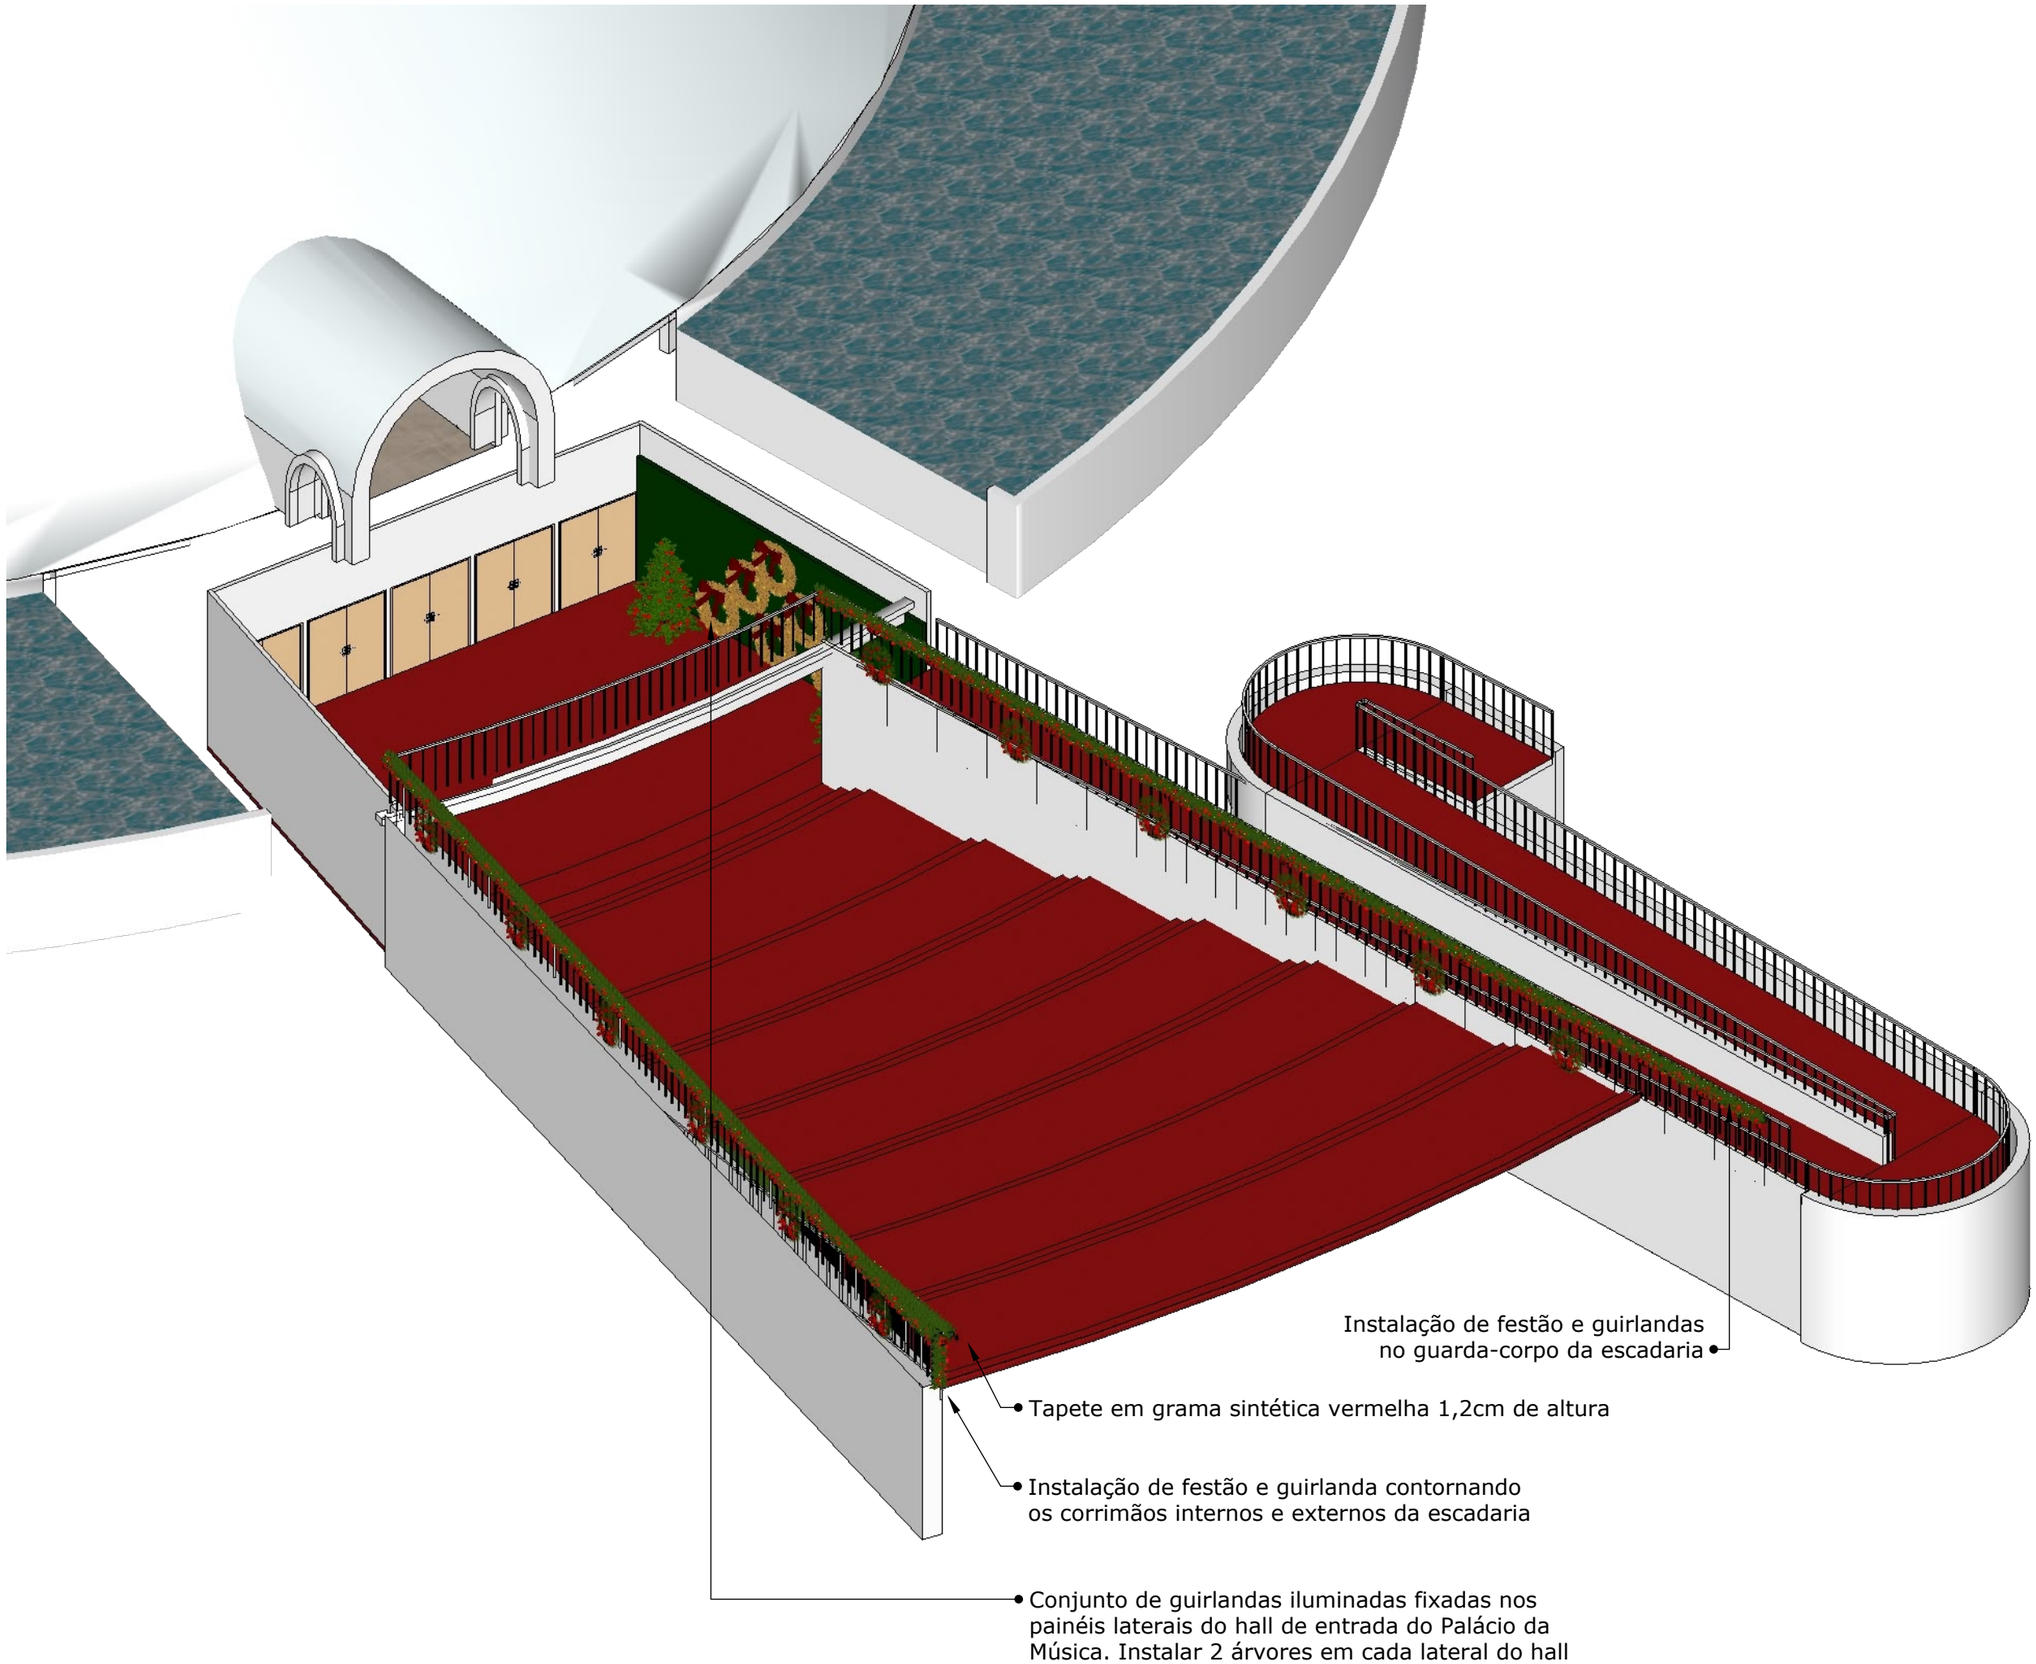

PERSPECTIVA-PALÁCIO DA MÚSICA
Esc.: 1/120

ARQUITETA:

GISELLE MOTTA DE PAULA
CAU A76832-4

PROPRIETÁRIO:

ORGANIZAÇÃO DAS VOLUNTÁRIAS DE GOIÁS

Av. T-14, 249 - St. Bueno,
Goiânia - GO, 74230-130

PERSPECTIVA

V- PALÁCIO DA MÚSICA

ETAPA DE PROJETO:

PROJETO EXECUTIVO

DATA: junho 30, 2026

REPRESENTAÇÃO TÉCNICA:
ISABELLY FERREIRA LACERDA
BRENDA DE SOUZA GONÇALVES
MATHEUS ANDRÉ GOMES MOTA

***CONFERIR MEDIDAS NO LOCAL**

PRANCHA:

44

V1

CORRIMÃO - ESCADARIA PALÁCIO DA MÚSICA


- Arranjo nos corrimãos feito com festão verde, preenchido com bolas vermelhas de forma homogênea e cordão de LED blindado branco quente (90% LED fixo, 10% LED flash);

- Guirlanda com diâmetro de 90cm em estrutura metálica preenchida com festão verde, cordão de LED blindado branco quente (90% LED fixo, 10% LED flash) e bolas vermelhas, brilhantes, foscas e de veludo;


- Bolas vermelhas, brilhantes, foscas e de veludocom diâmetro entre 8-12cm e espaçamento de 10cm entre elas;

- Laços nas guirlandas em veludo vermelho com largura de 45cm.

75m lineares de arranjos externos;
18 guirlandas.

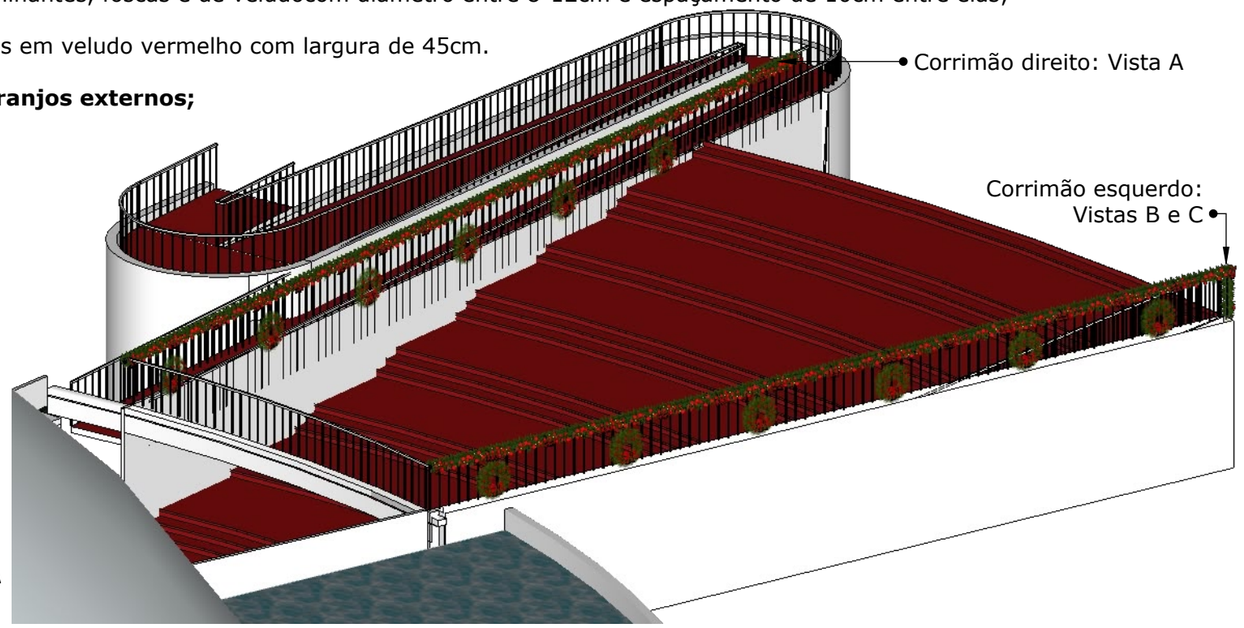


PERSPECTIVA
Sem escala

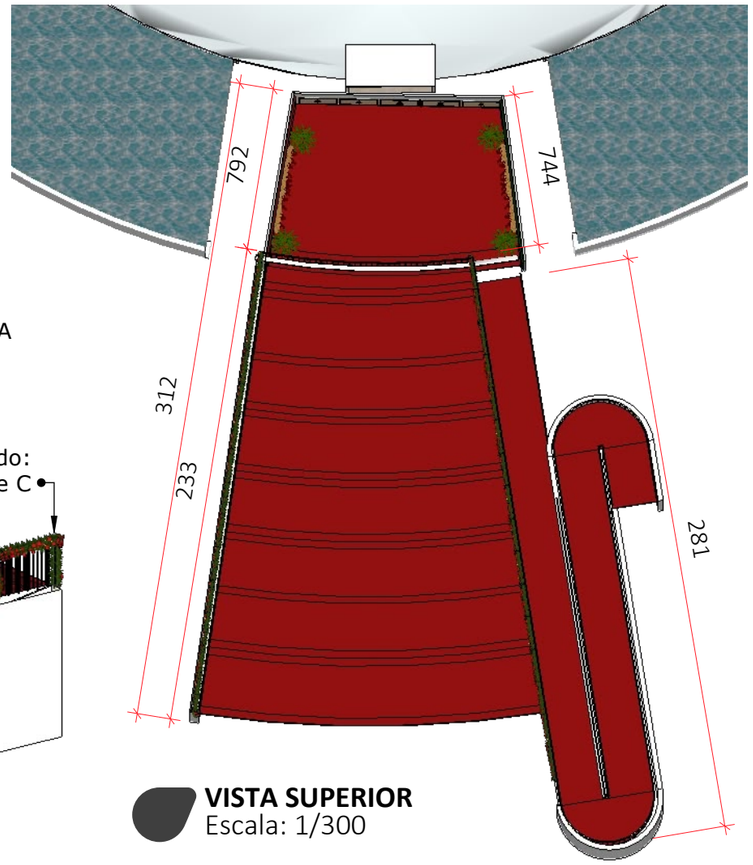

VISTA SUPERIOR
Escala: 1/300


VISTA A **- EXECUTAR 18 PEÇAS DE GUIRLANDAS**

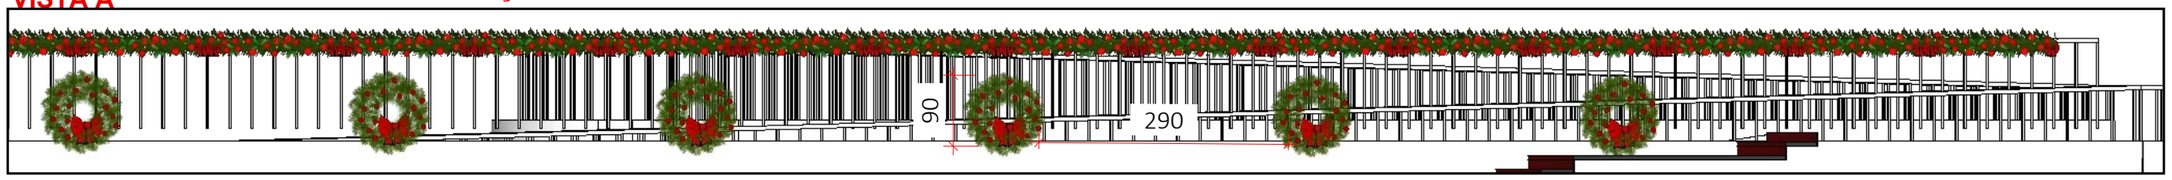

VISTA B



VISTA C

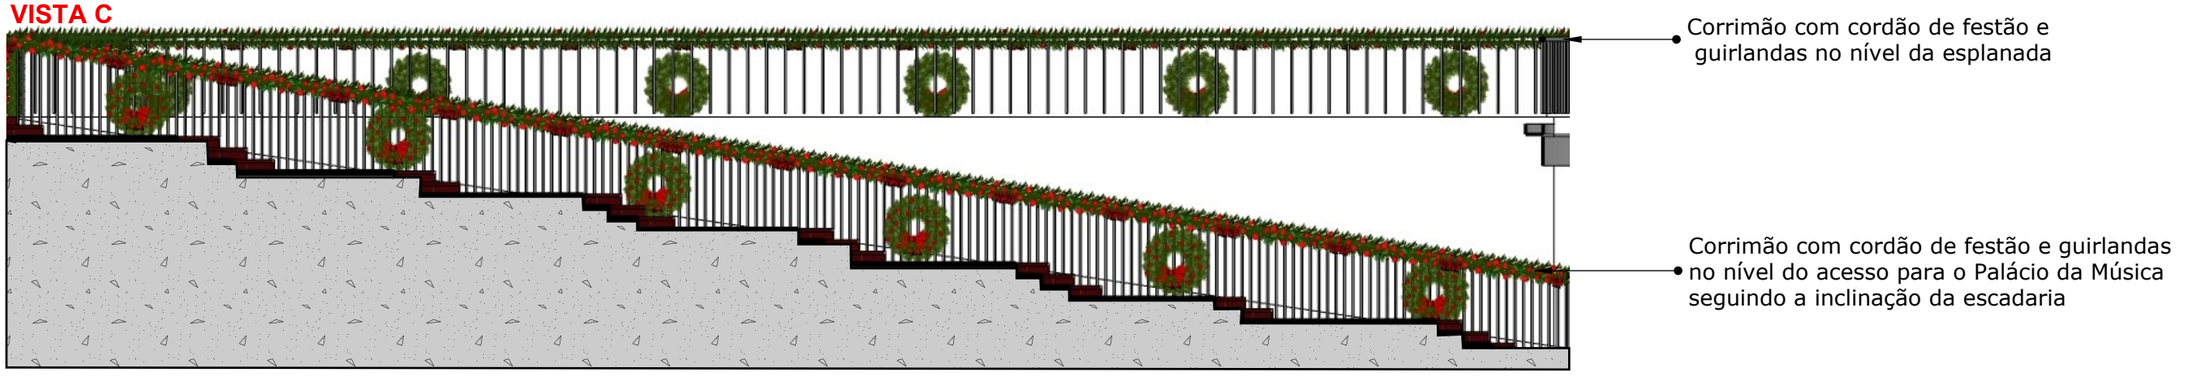

CVG

ARQUITETA:

GISELLE MOTTA DE PAULA
CAU A76832-4

PROPRIETÁRIO:

ORGANIZAÇÃO DAS VOLUNTÁRIAS DE GOIÁS

Av. T-14, 249 - St. Bueno, Goiânia - GO, 74230-130

DETALHAMENTOS

V- PALÁCIO DA MÚSICA

ETAPA DE PROJETO:

PROJETO EXECUTIVO

DATA: junho 30, 2026

REPRESENTAÇÃO TÉCNICA:
ISABELLY FERREIRA LACERDA
BRENDA DE SOUZA GONÇALVES
MATHEUS ANDRÉ GOMES MOTA

***CONFERIR MEDIDAS NO LOCAL**

PRANCHA:

45

V2 PAINEL LISO COM SOBREPOSIÇÃO DE GUIRLANDAS

- Paineis laterais estruturados em madeira com **forração em tecido Oxford verde musgo (2,95x8,10m)** (obs: executar painéis *inloco*, pois a porta de entrada do Palácio da Música é menor do que a medida solicitada da forração)

- Fixação de guirlandas iluminadas com laços de veludo do acervo decorativo da Organização no painel a ser construído (diâmetro=110cm)

- Piso de grama sintética na cor vermelha, com a espessura de 1,2 cm indicado no item **V6**

- EXECUTAR 2 UNIDADES DO PAINEL DE FORRAÇÃO COM 6 GUIRLANDAS EM CADA UM DELES NA CONFIGURAÇÃO DESENHADA ABAIXO:



VISTA FRONTAL
Esc.: 1/50






Peças existentes em acervo decorativo pessoal a serem instaladas

V5.1 ÁRVORES P


- EXECUTAR 4 PEÇAS PARA O HALL DO PALÁCIO DA MÚSICA

- Árvores em festão na cor verde.


- Preenchimento da árvore com: bolas decorativas vermelhas, brilhantes, foscas e veludo com diâmetro entre 8-15cm e espaçadas a cada 10cm, laços em veludo vermelho de 15cm e cordão de LED blindado branco quente (90% LED fixo, 10% LED flash).

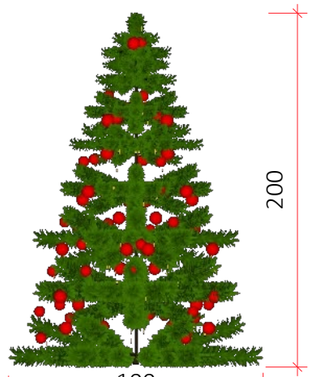


VISTA FRONTAL
Esc.: 1/50

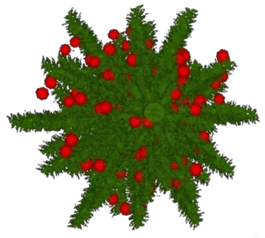

VISTA SUPERIOR
Esc.: 1/50

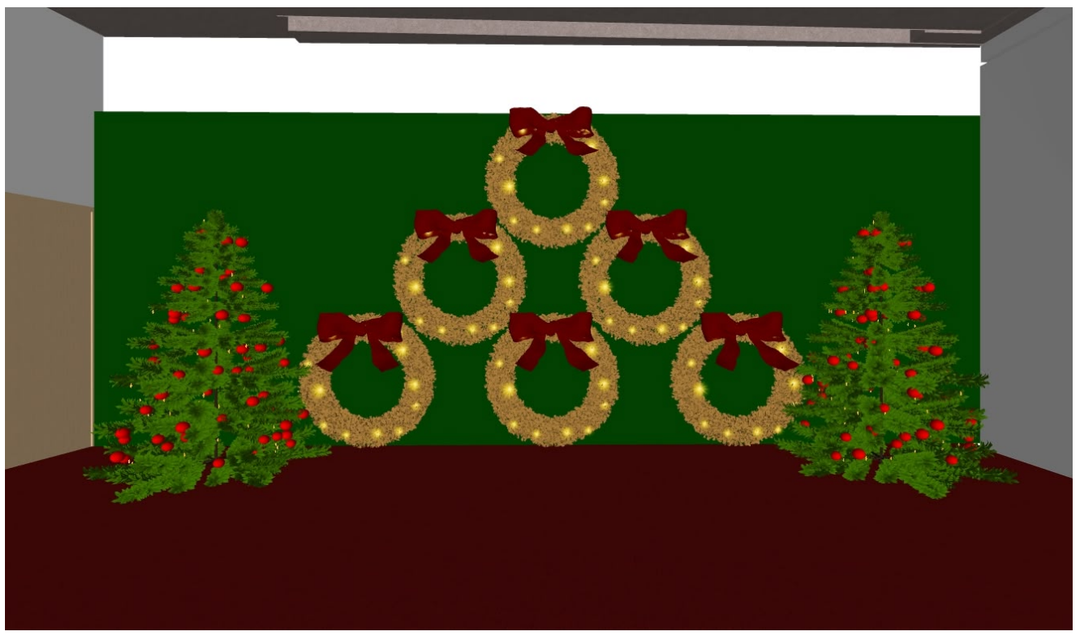

PERSPECTIVA - PAINEL LATERAL DIREITA
Esc.: sem escala

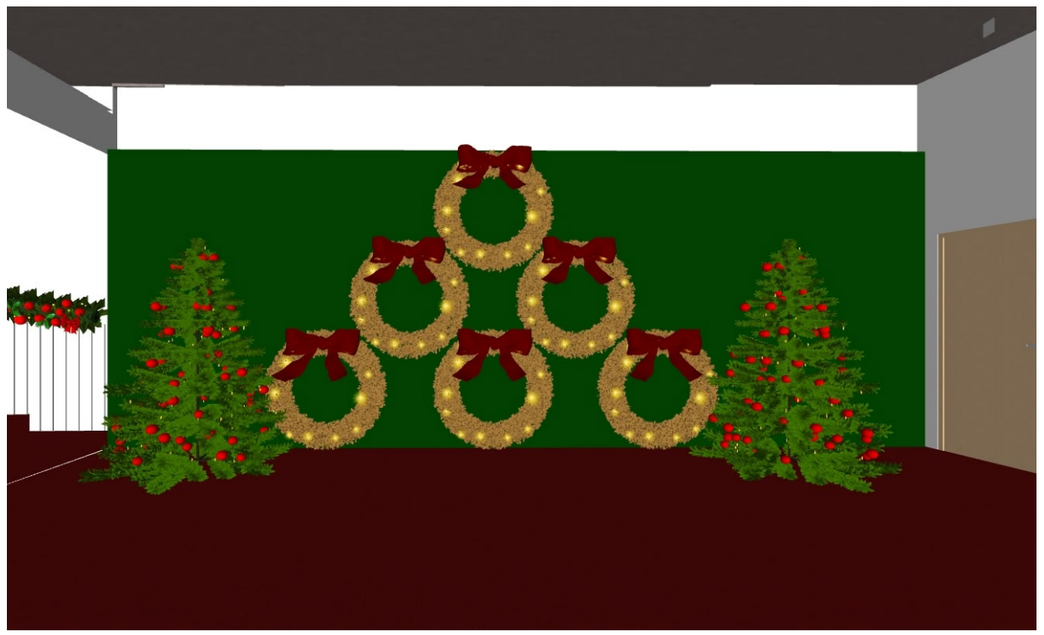

PERSPECTIVA - PAINEL LATERAL ESQUERDA
Esc: sem escala

ARQUITETA:

GISELLE MOTTA DE PAULA
CAU A76832-4

PROPRIETÁRIO:

ORGANIZAÇÃO DAS VOLUNTÁRIAS DE GOIÁS

Av. T-14, 249 - St. Bueno, Goiânia - GO, 74230-130

DETALHAMENTOS

V- PALÁCIO DA MÚSICA

ETAPA DE PROJETO:

PROJETO EXECUTIVO

DATA: junho 30, 2026

REPRESENTAÇÃO TÉCNICA:
ISABELLY FERREIRA LACERDA
BRENDA DE SOUZA GONÇALVES
MATHEUS ANDRÉ GOMES MOTA


***CONFERIR MEDIDAS NO LOCAL**

PRANCHA:

46

LEGENDA-PEÇAS/ESTRUTURAS DETALHADAS

Espaço	Cód	Peças/estrutura	Prancha
V - PALÁCIO DA MÚSICA	V1	Corrimão escadaria Palácio da Música	45
	V2	Painel liso com sobreposição de guirlandas	46
	V3	Corrimão - Teatro	48
	V4	Decoração de guirlanda	48
	V5	Árvore	46 e 49
	V6	Tapete	43

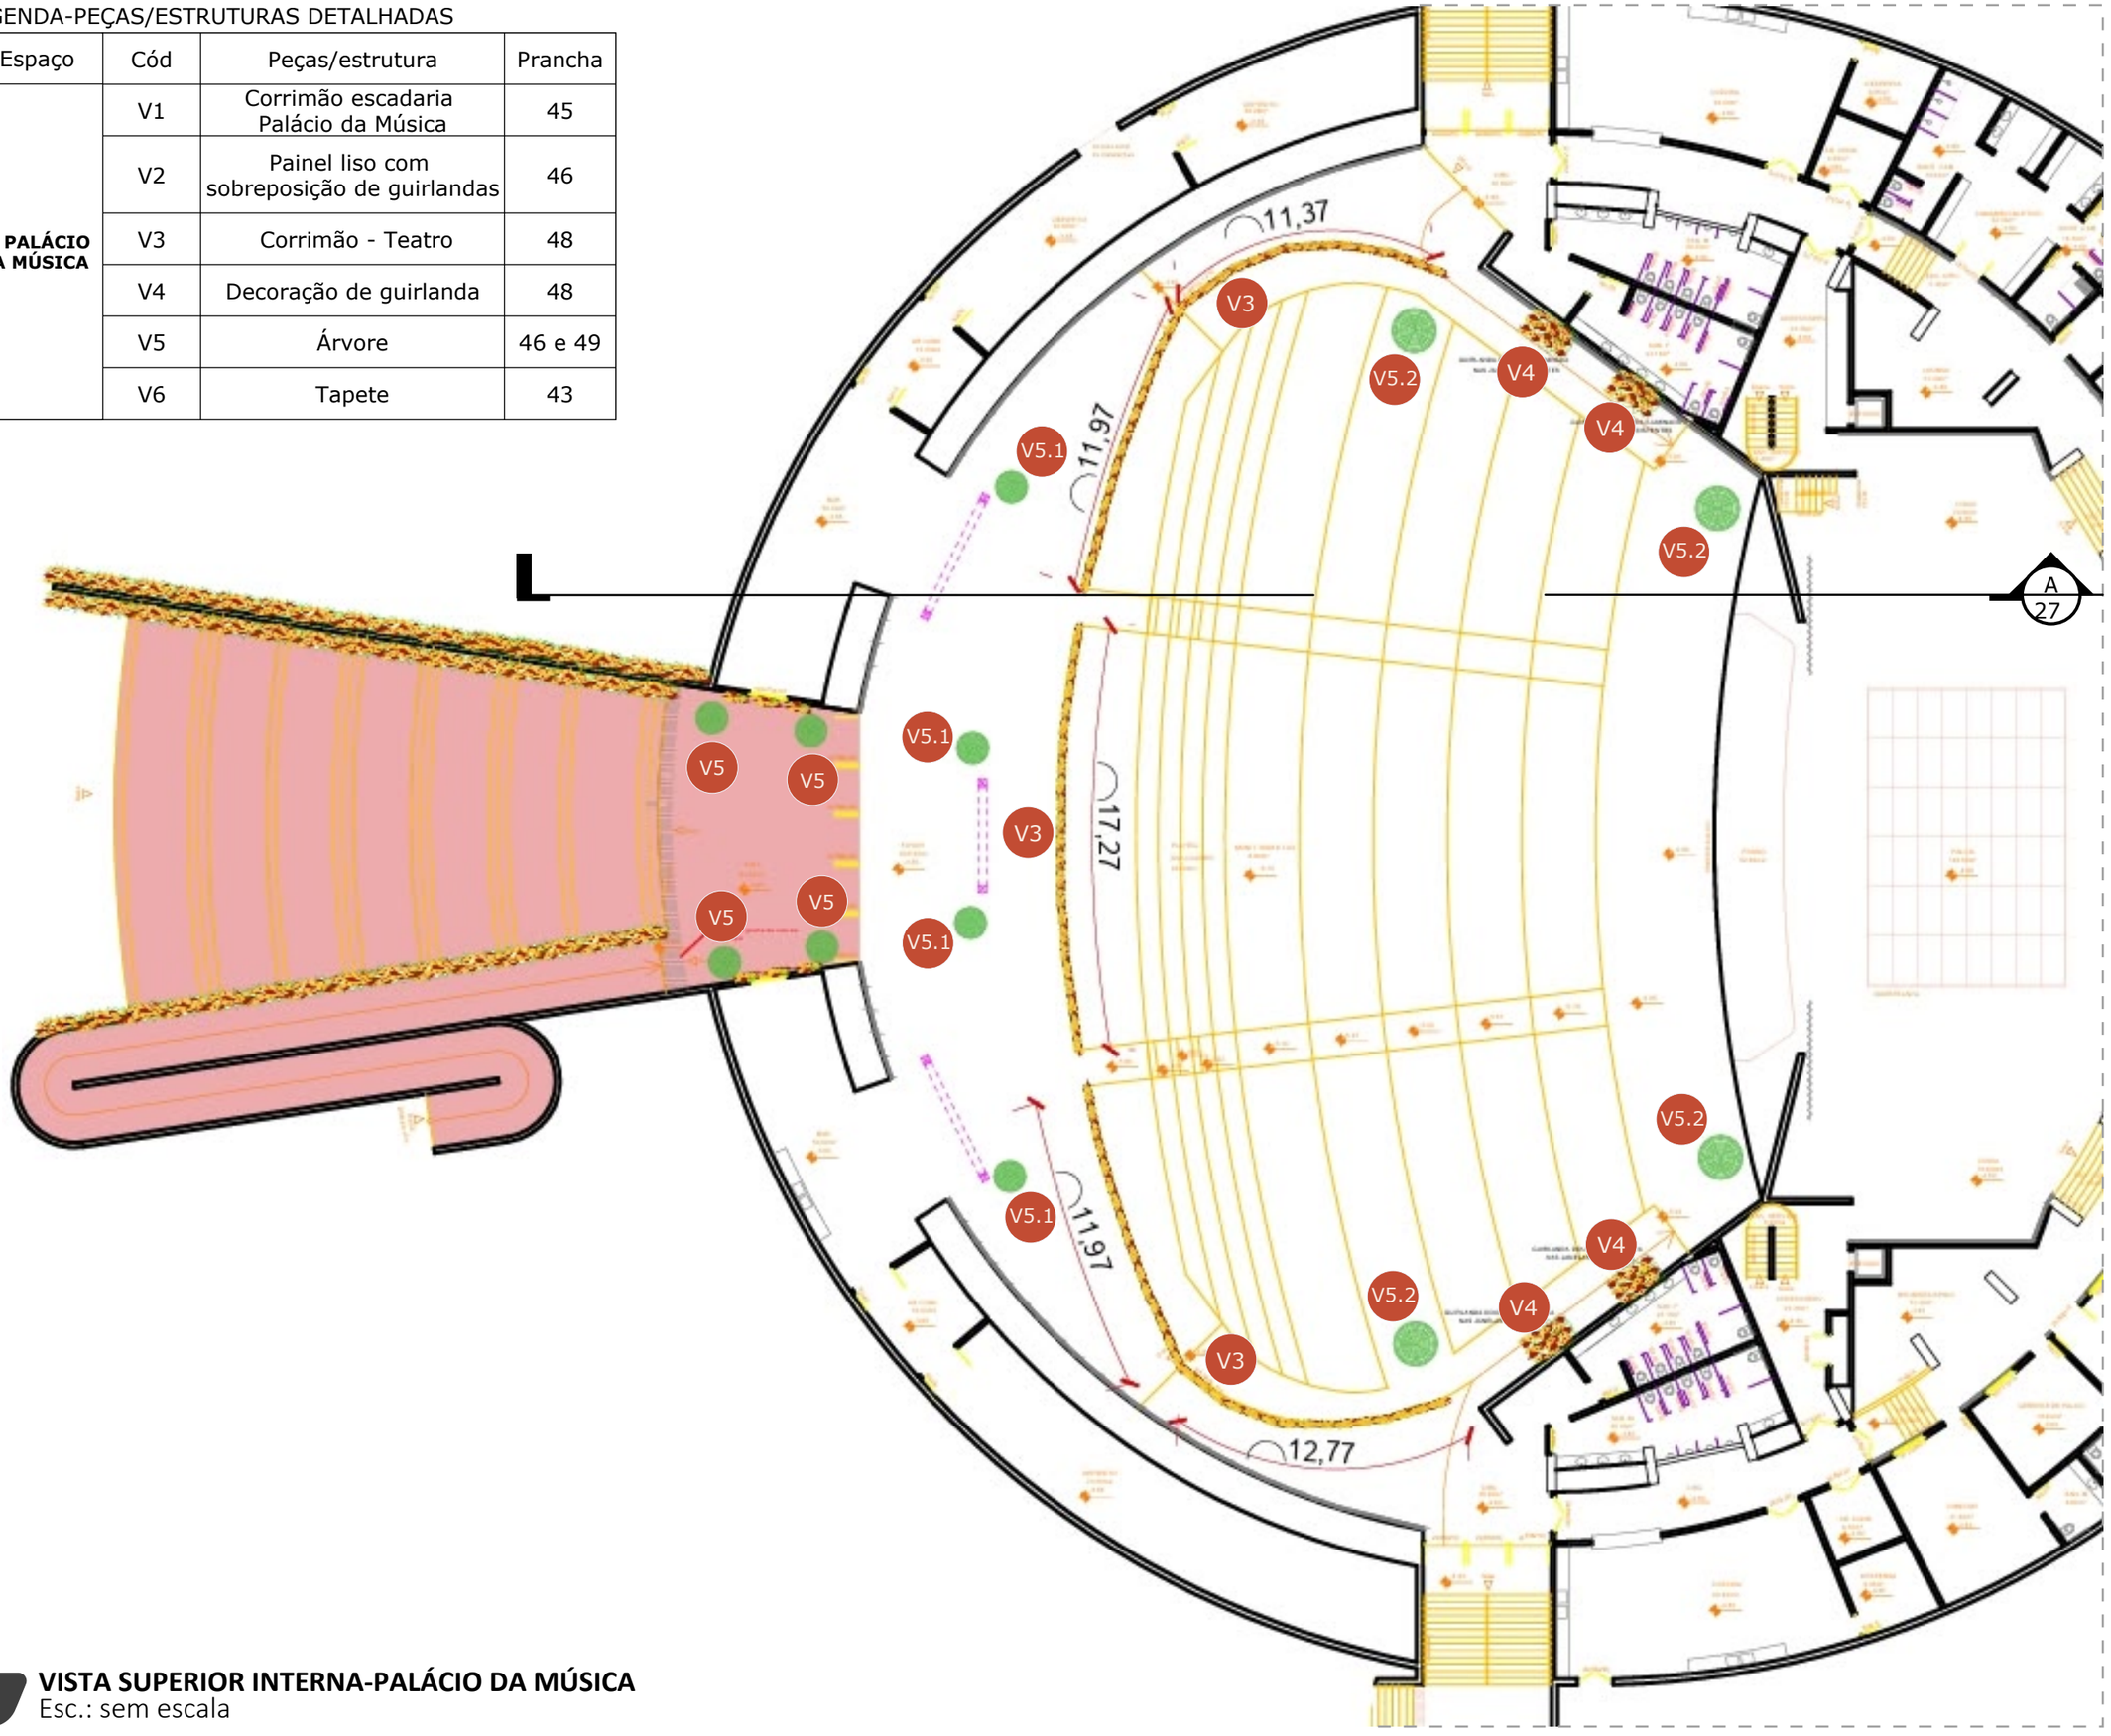

VISTA SUPERIOR INTERNA-PALÁCIO DA MÚSICA
Esc.: sem escala

ARQUITETA:

GISELLE MOTTA DE PAULA
CAU A76832-4

PROPRIETÁRIO:

ORGANIZAÇÃO DAS VOLUNTÁRIAS DE GOIÁS

Av. T-14, 249 - St. Bueno, Goiânia - GO, 74230-130

PLANTA BAIXA INTERNO

V- PALÁCIO DA MÚSICA

ETAPA DE PROJETO:

PROJETO EXECUTIVO

DATA: junho 30, 2026

REPRESENTAÇÃO TÉCNICA:
ISABELLY FERREIRA LACERDA
BRENDA DE SOUZA GONÇALVES
MATHEUS ANDRÉ GOMES MOTA

***CONFERIR MEDIDAS NO LOCAL**

PRANCHA:

47

V3

CORRIMÃO TEATRO

- Arranjo nos corrimãos feito com festão verde, preenchido com bolas vermelhas de forma homogênea, cordão de LED blindado branco quente (90% LED fixo, 10% LED flash) e galhos cereja;

- Guirlanda com diâmetro de 80cm em estrutura metálica preenchida com festão verde, cordão de LED blindado branco quente (90% LED fixo, 10% LED flash) e bolas vermelhas, brilhantes, foscas e de veludo. Espaçar guirlandas a cada 3m;

- Bolas com diâmetro entre 8-12cm e espaçamento de 10cm entre elas;

- Laços nas guirlandas em veludo vermelho com largura de 40cm;

- Instalação de faixa arqueada de tecido em veludo vermelho.

66m lineares de arranjos internos;
22 unidades de guirlandas.







IMAGENS DE REFERÊNCIA PARA CORRIMÃO

V4

FIXAÇÃO DECORAÇÃO GUIRLANDA

- Fixação de guirlandas iluminadas com laços de veludo do acervo decorativo da Organização nas aberturas superiores do interior do Teatro (diâmetro=110cm)


- 2 unidades em cada lateral





Peças existentes em acervo decorativo pessoal a serem instaladas

VISTA FRONTAL
Esc.: 1/10

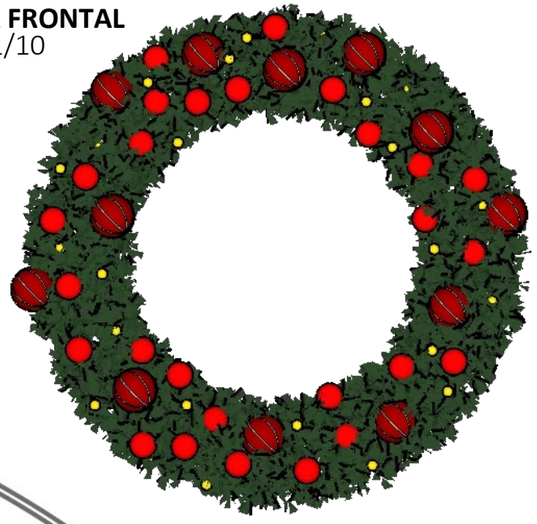

CORTE A-PALÁCIO DA MÚSICA
Esc.: sem escala

CVG

ARQUITETA:

GISELLE MOTTA DE PAULA
CAU A76832-4

PROPRIETÁRIO:

ORGANIZAÇÃO DAS VOLUNTÁRIAS DE GOIÁS

Av. T-14, 249 - St. Bueno, Goiânia - GO, 74230-130

DETALHAMENTOS

V- PALÁCIO DA MÚSICA

ETAPA DE PROJETO:

PROJETO EXECUTIVO

DATA: junho 30, 2026

REPRESENTAÇÃO TÉCNICA:
ISABELLY FERREIRA LACERDA
BRENDA DE SOUZA GONÇALVES
MATHEUS ANDRÉ GOMES MOTA

***CONFERIR MEDIDAS NO LOCAL**

PRANCHA:

48

V5.2


ÁRVORE TAMANHO M

- EXECUTAR 4 PEÇAS (INTERNO TEATRO DO PALÁCIO DA MÚSICA)


- Árvores em festão na cor verde;

- Preenchimento da árvore com: bolas decorativas vermelhas, brilhantes, foscas e veludo com diâmetro entre 8-15cm e espaçadas a cada 10cm, laços em veludo vermelho de 15cm e cordão de LED blindado branco quente (90% LED fixo, 10% LED flash);

- Anexar contrapeso compatível com o formato do elemento.

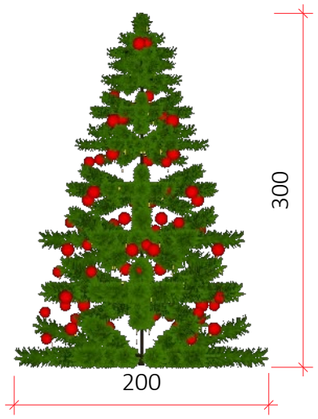

VISTA FRONTAL
Esc.: 1/50

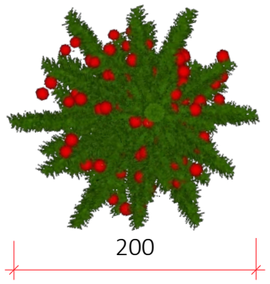

VISTA SUPERIOR
Esc.: 1/50



IMAGEM DE REFERÊNCIA

V5.3


ÁRVORE TAMANHO G

- EXECUTAR 4 PEÇAS (INTERNO TEATRO DO PALÁCIO DA MÚSICA)


- Árvores em festão na cor verde;

- Preenchimento da árvore com: bolas decorativas vermelhas, brilhantes, foscas e veludo com diâmetro entre 8-15cm e espaçadas a cada 10cm, laços em veludo vermelho de 15cm e cordão de LED blindado branco quente (90% LED fixo, 10% LED flash);

- Anexar contrapeso compatível com o formato do elemento.

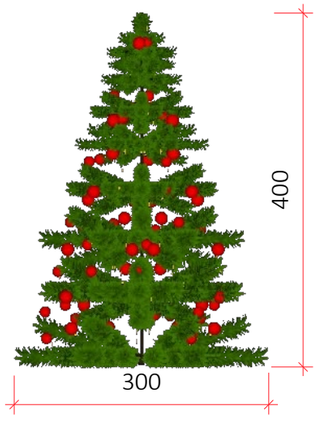

VISTA FRONTAL
Esc.: 1/75

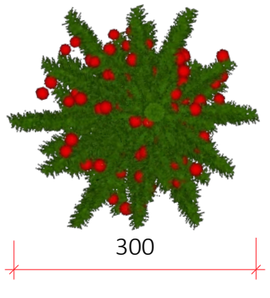

VISTA SUPERIOR
Esc.: 1/75

ARQUITETA:

GISELLE MOTTA DE PAULA
CAU A76832-4

PROPRIETÁRIO:

ORGANIZAÇÃO DAS VOLUNTÁRIAS DE GOIÁS

Av. T-14, 249 - St. Bueno, Goiânia - GO, 74230-130

DETALHAMENTOS

V- PALÁCIO DA MÚSICA

ETAPA DE PROJETO:

PROJETO EXECUTIVO

DATA: junho 30, 2026

REPRESENTAÇÃO TÉCNICA:
ISABELLY FERREIRA LACERDA
BRENDA DE SOUZA GONÇALVES
MATHEUS ANDRÉ GOMES MOTA


***CONFERIR MEDIDAS NO LOCAL**

PRANCHA:

49

PLANTA BAIXA- GOIÂNIA ARENA

Esc.: 1/500

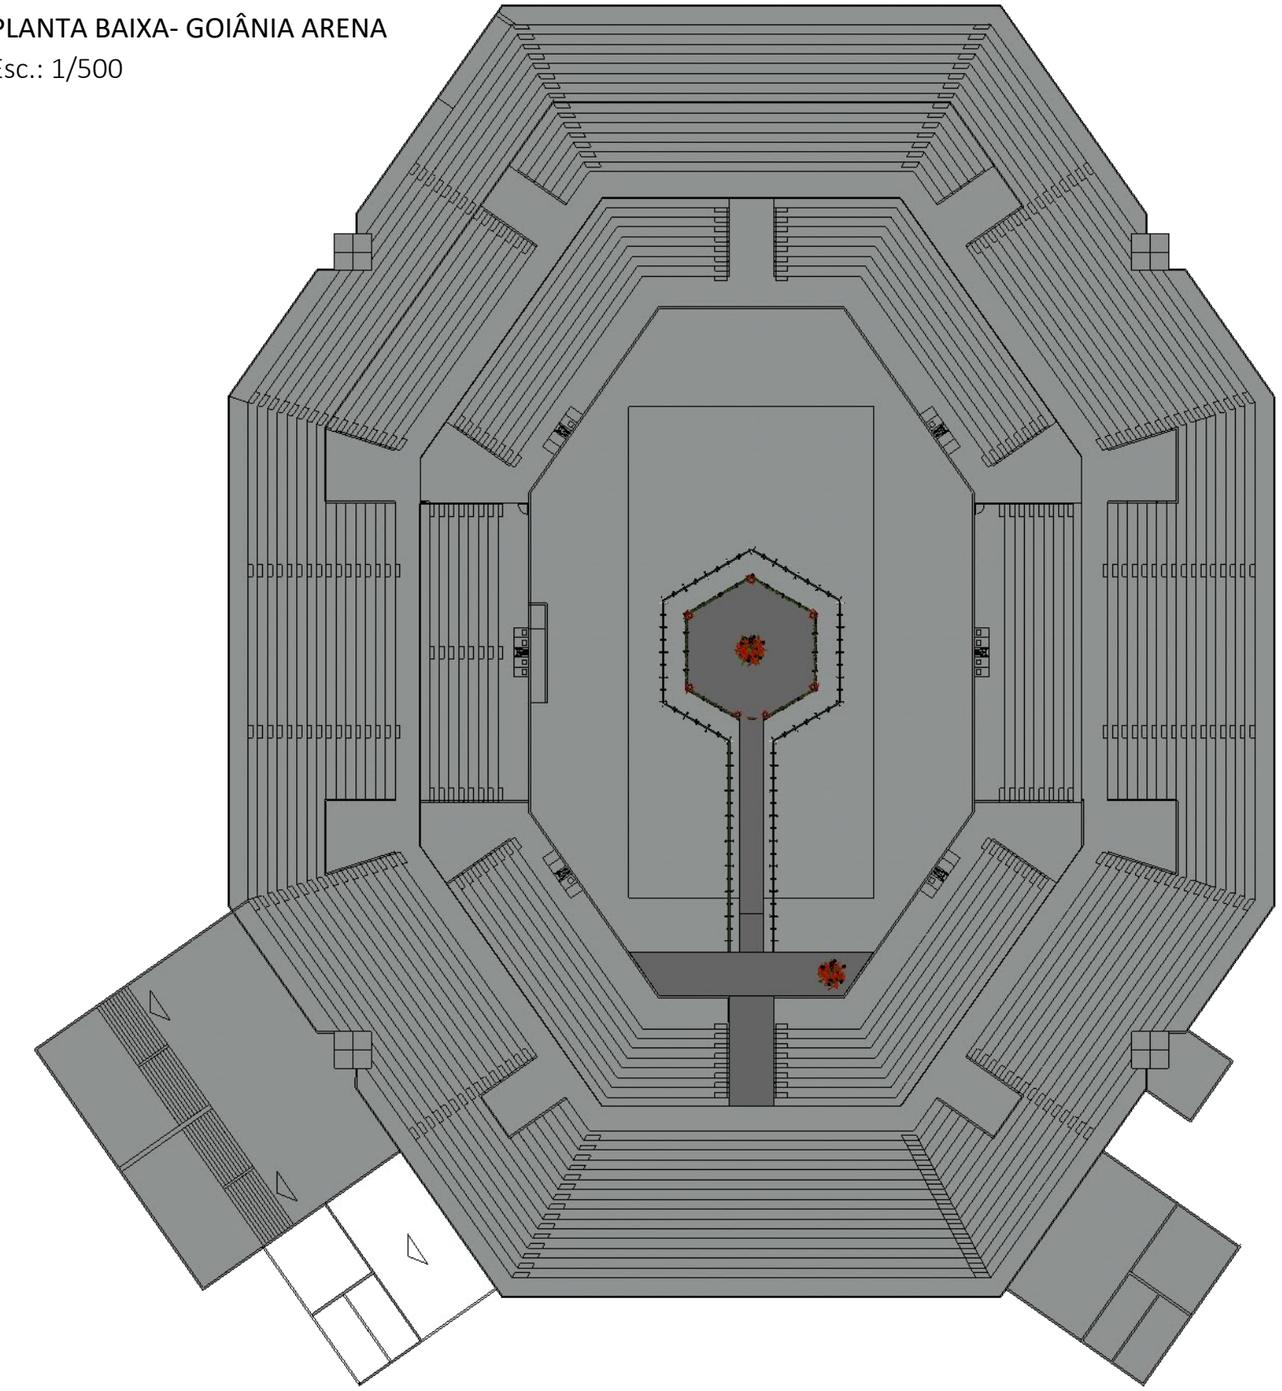


LEGENDA-PEÇAS/ESTRUTURAS DETALHADAS

Espaço	Cód	Peças/estrutura	Prancha
GOIÂNIA ARENA	W1	Cordão de festão	X
	W2	Letra caixa "Natal do Bem"	X
	W3	Árvore	X
	W4	Pilar Q30 revestido	X
	W5	Guirlanda	X

LEGENDA

Símbolo	Especificação
x1	indicação de peça/estrutura

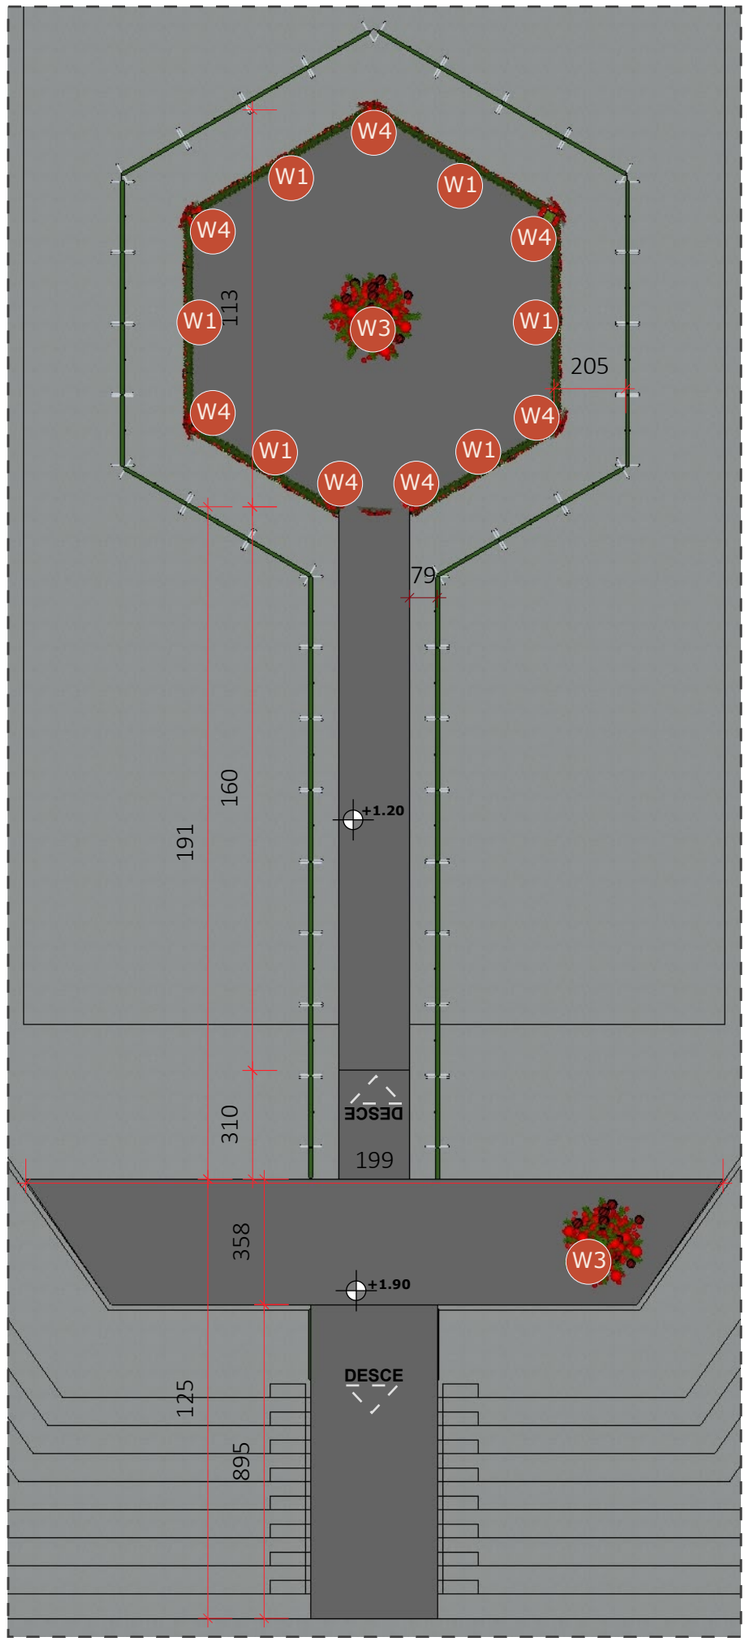

PLANTA BAIXA- PALCO 360°

Esc.: 1/175

ARQUITETA:

GISELLE MOTTA DE PAULA
CAU A76832-4

PROPRIETÁRIO:

ORGANIZAÇÃO DAS VOLUNTÁRIAS DE GOIÁS

Av. T-14, 249 - St. Bueno, Goiânia - GO, 74230-130

PLANTA BAIXA

W-GOIÂNIA ARENA

ETAPA DE PROJETO:

PROJETO EXECUTIVO

DATA: junho 30, 2026

REPRESENTAÇÃO TÉCNICA:
ISABELLY FERREIRA LACERDA
BRENDA DE SOUZA GONÇALVES
MATHEUS ANDRÉ GOMES MOTA


***CONFERIR MEDIDAS NO LOCAL**

PRANCHA:

50

LEGENDA-PEÇAS/ESTRUTURAS DETALHADAS

Espaço	Cód	Peças/estrutura	Prancha
GOIÂNIA ARENA	W1	Cordão de festão	4
	W2	Letra caixa "Natal do Bem"	5
	W3	Árvore	6
	W4	Pilar Q30 revestido	6
	W5	Guirlanda	6

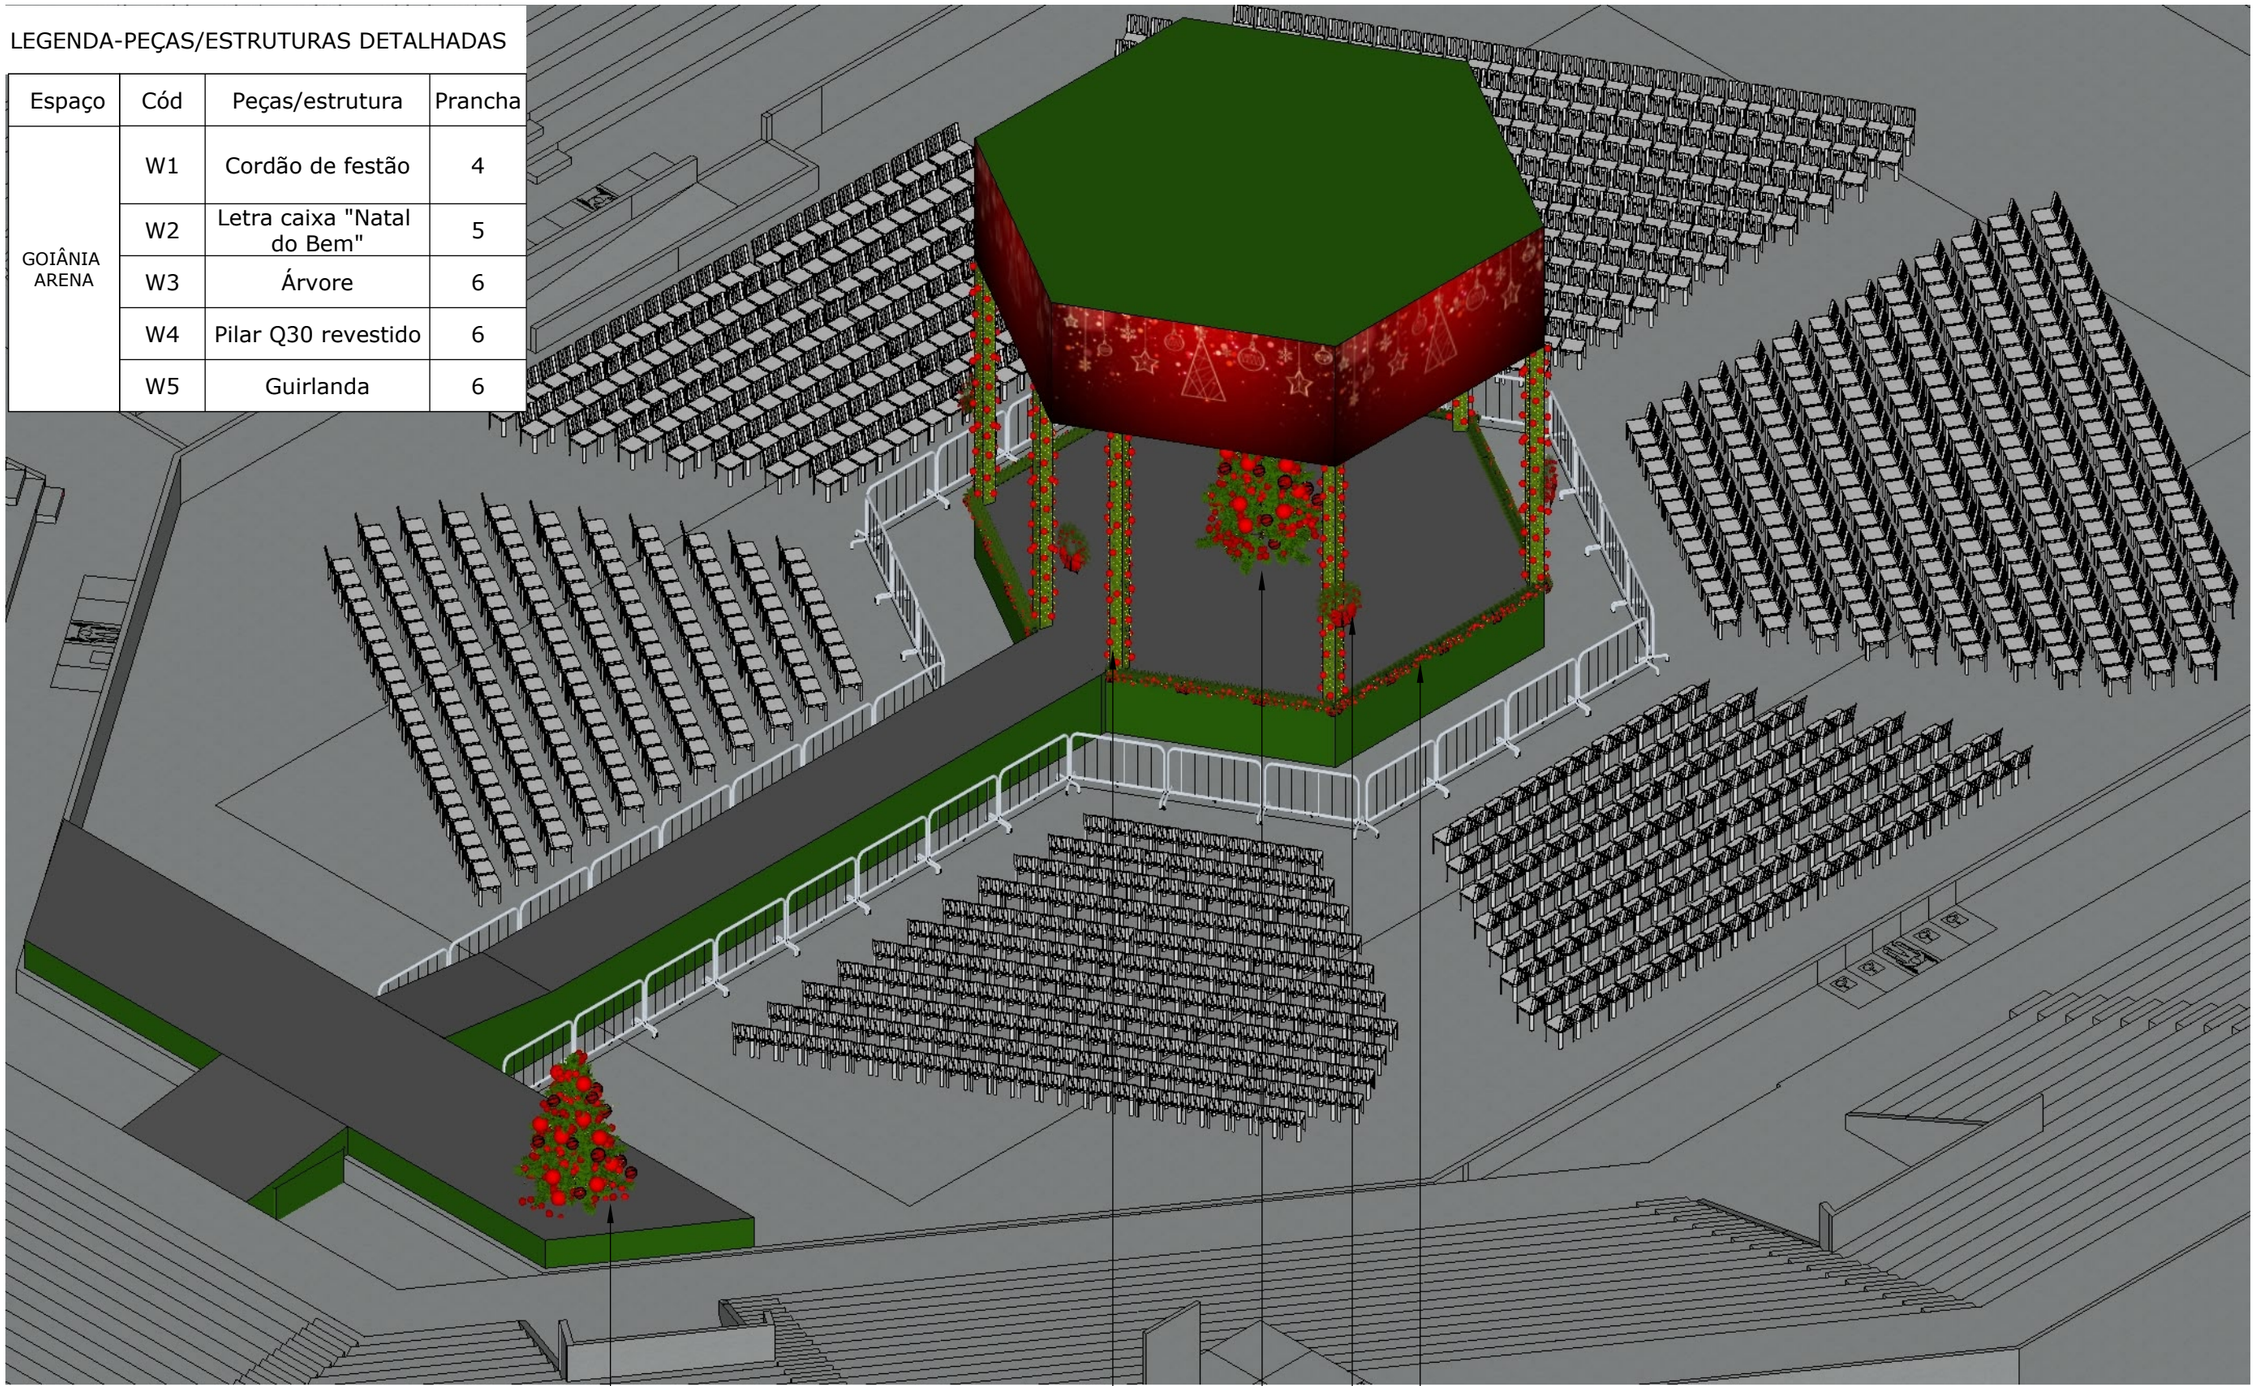

PERSPECTIVA- PALCO 360°
Esc.: 1/125

ARQUITETA:

GISELLE MOTTA DE PAULA
CAU A76832-4

PROPRIETÁRIO:

ORGANIZAÇÃO DAS VOLUNTÁRIAS DE GOIÁS

Av. T-14, 249 - St. Bueno, Goiânia - GO, 74230-130

PLANTA BAIXA

W-GOIÂNIA ARENA

ETAPA DE PROJETO:

PROJETO EXECUTIVO

DATA: junho 30, 2026

REPRESENTAÇÃO TÉCNICA:
ISABELLY FERREIRA LACERDA
BRENDA DE SOUZA GONÇALVES
MATHEUS ANDRÉ GOMES MOTA

***CONFERIR MEDIDAS NO LOCAL**

PRANCHA:

51


W1

CORDÃO DE FESTÃO

- Contorno da base do palco feito em estrutura metálica, preenchido com festão verde e cordão de LED branco quente (LED fixo).


- Preenchimento de festão com bolas decorativas vermelhas, brilhantes, foscas e veludo com diâmetro entre 8-15cm e espaçadas a cada 10cm. Laços de 30cm espaçados a cada 90cm.

ML= 33,7m

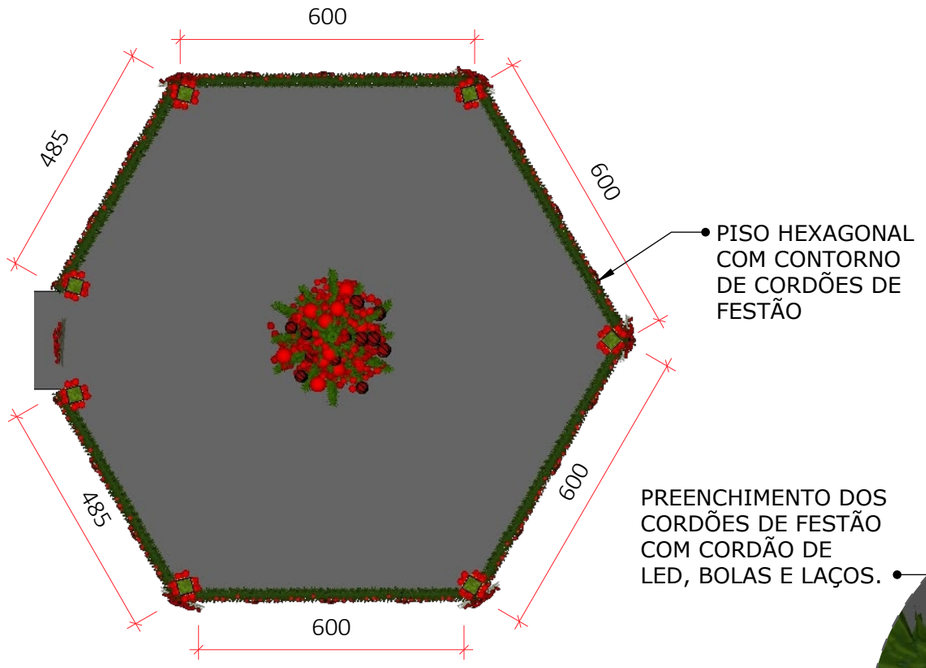


BASE DO PALCO
Esc.: 1/125

PREENCHIMENTO DOS CORDÕES DE FESTÃO COM CORDÃO DE LED, BOLAS E LAÇOS.

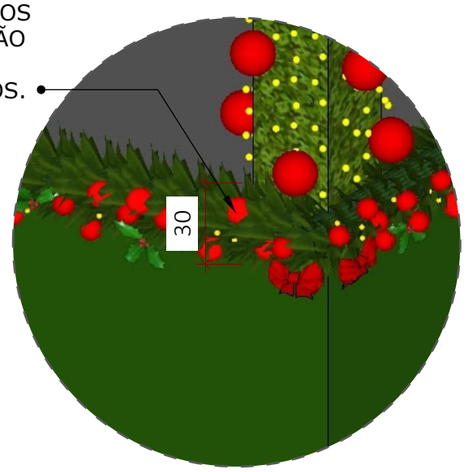

DETALHE
Esc.: 1/20

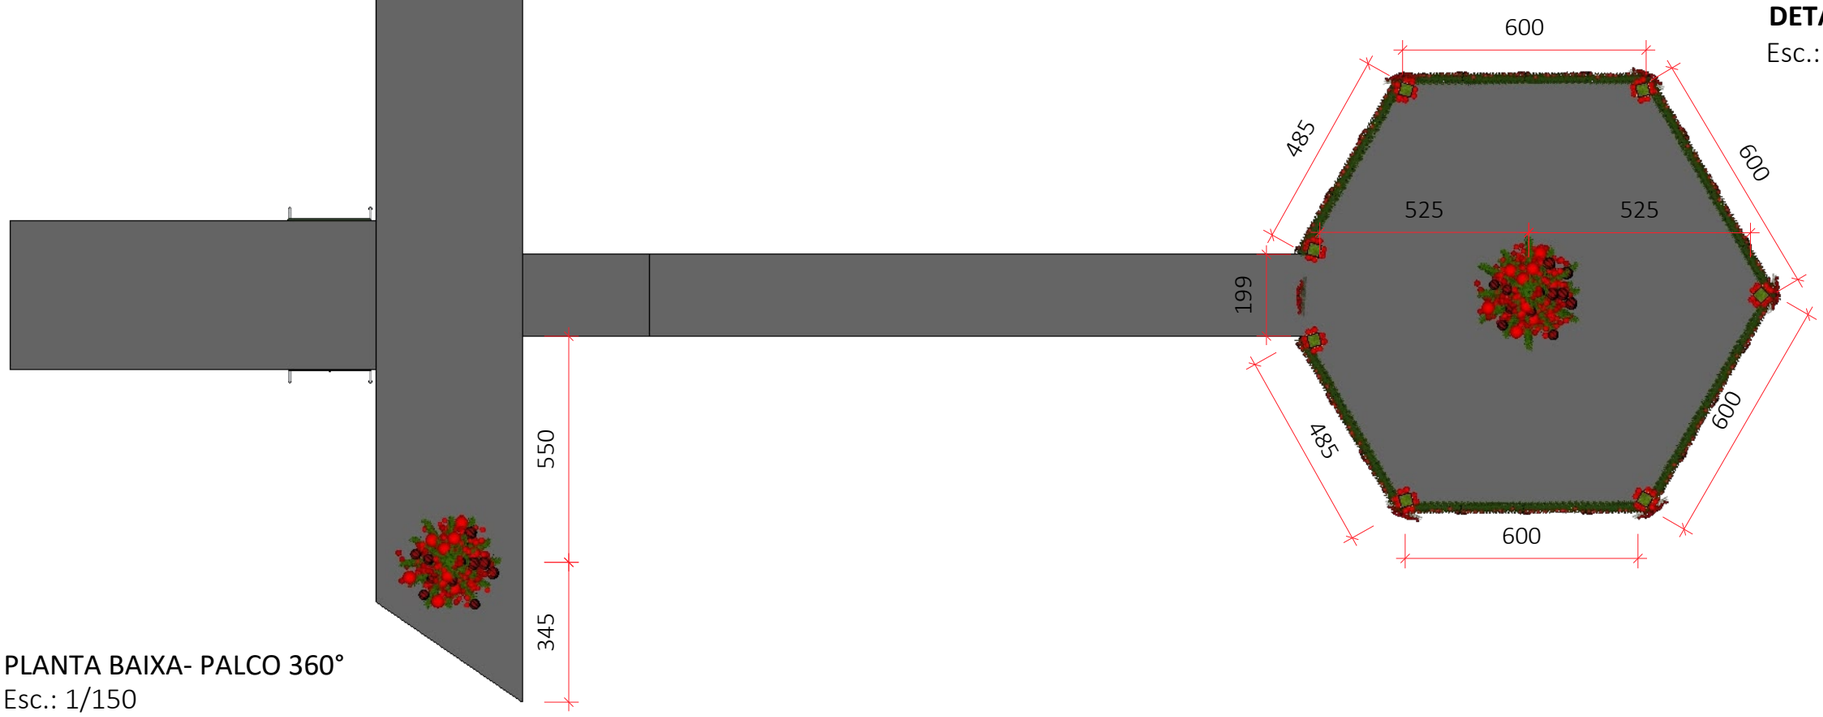

PLANTA BAIXA- PALCO 360°
Esc.: 1/150

ARQUITETA:

GISELLE MOTTA DE PAULA
CAU A76832-4

PROPRIETÁRIO:

ORGANIZAÇÃO DAS VOLUNTÁRIAS DE GOIÁS

Av. T-14, 249 - St. Bueno, Goiânia - GO, 74230-130

PLANTA BAIXA

W-GOIÂNIA ARENA

ETAPA DE PROJETO:

PROJETO EXECUTIVO


DATA: junho 30, 2026

REPRESENTAÇÃO TÉCNICA:
ISABELLY FERREIRA LACERDA
BRENDA DE SOUZA GONÇALVES
MATHEUS ANDRÉ GOMES MOTA

***CONFERIR MEDIDAS NO LOCAL**

PRANCHA:

52

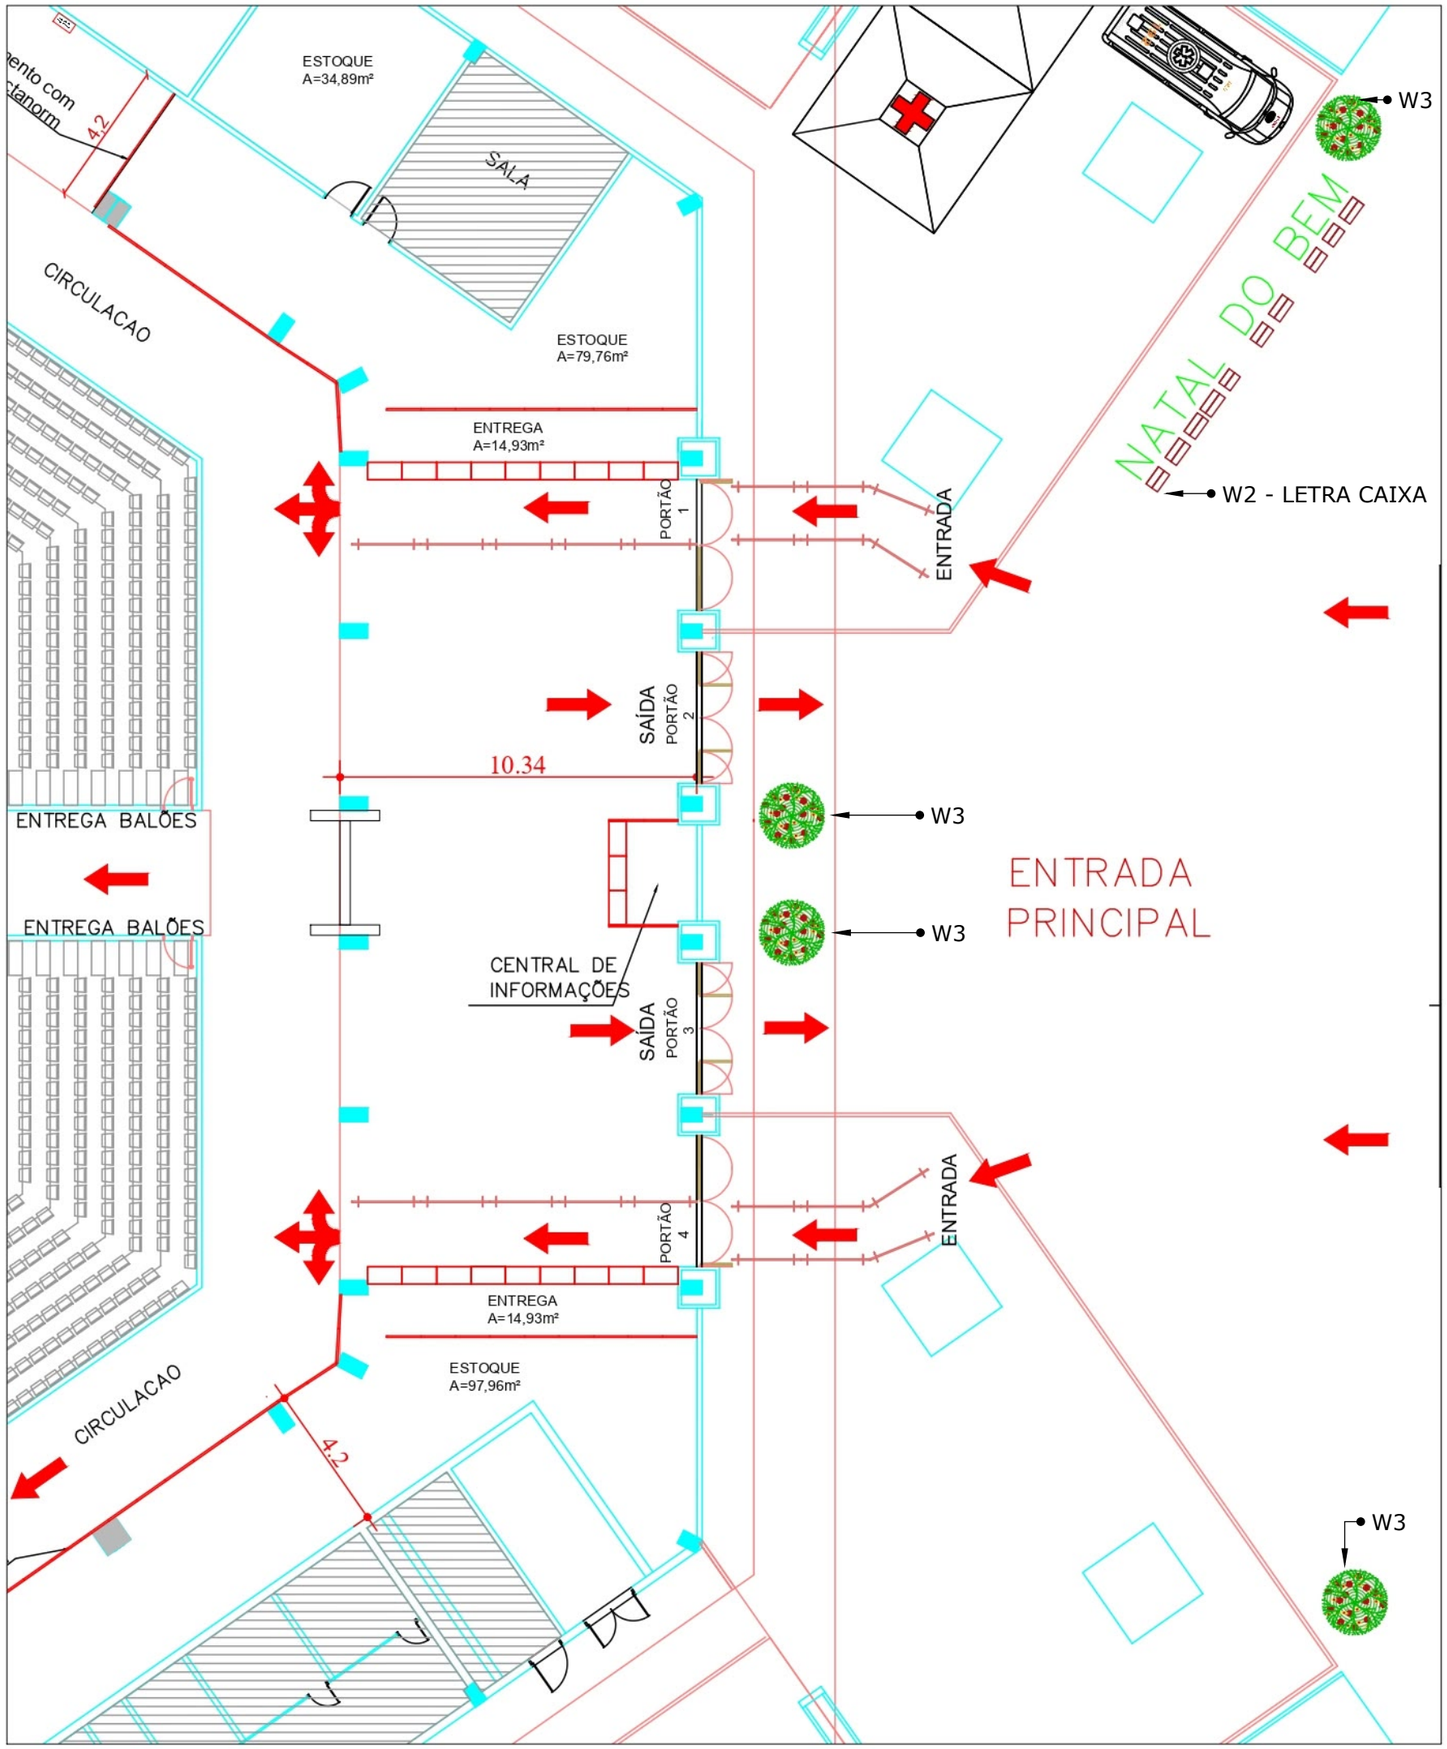

W2 LETRA CAIXA NATAL DO BEM

- Caixa de letras "Natal do Bem" em estrutura metálica com pintura eletrostática dourada e preenchimento em PVC Net dourado;

- Preencher letras com bolas decorativas vermelhas, brilhantes, foscas e de veludo com diâmetro entre 8-12cm sem espaçamento entre elas;

- Medidas aproximadas de cada letra:
Comprimento: 0,85m
Altura: 1,00m
Profundidade: 0,25m



ARQUITETA:

GISELLE MOTTA DE PAULA
CAU A76832-4

PROPRIETÁRIO:

ORGANIZAÇÃO DAS VOLUNTÁRIAS DE GOIÁS

Av. T-14, 249 - St. Bueno, Goiânia - GO, 74230-130

PLANTA BAIXA

W-GOIÂNIA ARENA

ETAPA DE PROJETO:

PROJETO EXECUTIVO

DATA: junho 30, 2026

REPRESENTAÇÃO TÉCNICA:
ISABELLY FERREIRA LACERDA
BRENDA DE SOUZA GONÇALVES
MATHEUS ANDRÉ GOMES MOTA


***CONFERIR MEDIDAS NO LOCAL**

PRANCHA:

53

W3 ÁRVORE 4m

- Árvores em festão na cor verde;
- Preenchimento da árvore com bolas vermelhas, brilhantes, foscas e veludo com diâmetro entre 8-15cm e espaçadas a cada 10cm;
- Cordão de led na cor branco quente (LED fixo);
- Anexar contrapeso compatível com o formato do elemento.

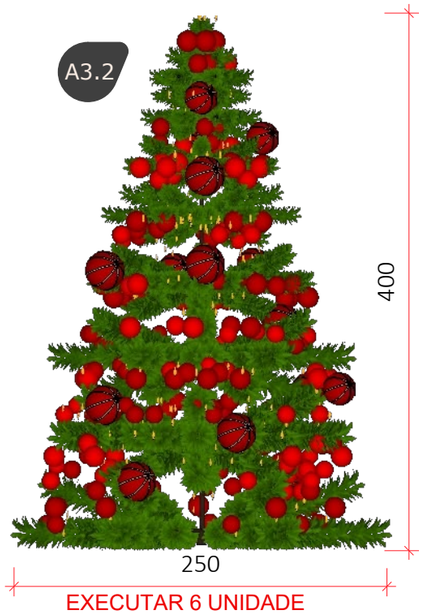

EXECUTAR 6 UNIDADE

W4 PILAR Q30 REVESTIDO (7 UNIDADES)

- Preenchimento dos painéis dos pilares com festão verde e instalação de bolas vermelhas brilhantes, foscas e em veludo vermelho espalhadas de forma homogênea;

- Cordão de led na cor branco quente (LED fixo);

- 10 unidades de bola/m² com diâmetro das bolas entre 8-20cm.

*obs: não considerar envelopamento em forração no orçamento. Essa etapa será fornecida por outro fornecedor.


W5 GUIRLANDA (7 UNIDADES)

- Guirlanda feita em estrutura metálica preenchida com festão verde, cordão de led branco quente (LED fixo);

- Preenchimento da guirlanda com bolas decorativas vermelhas, brilhantes, foscas e veludo com diâmetro entre 8-15cm e espaçadas a cada 10cm.

- Base da guirlanda em estrutura metálica revestida em festão verde.


- Laço vermelho feito em veludo.

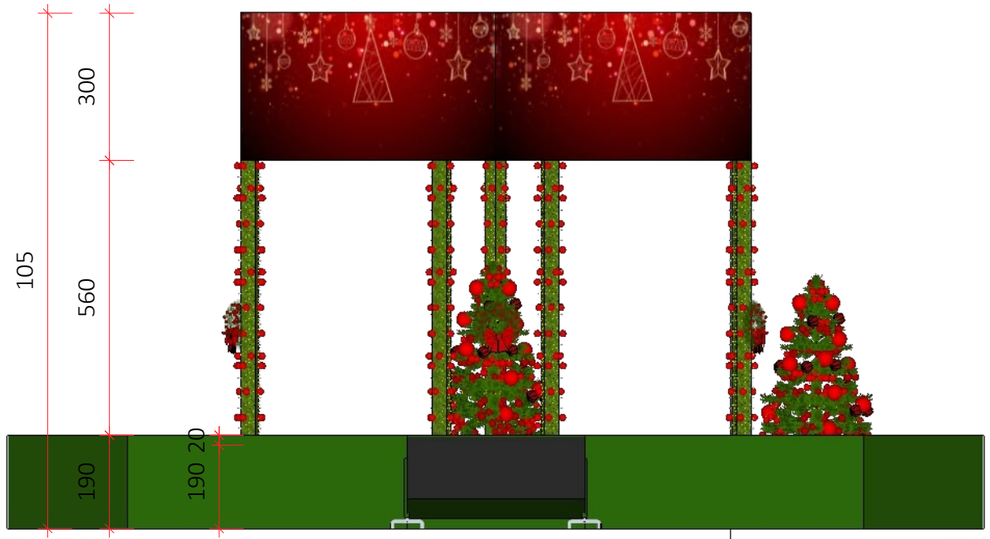


VISTA POSTERIOR
Esc.: 1/125




VISTA LATERAL ESQUERDA
Esc.: 1/125

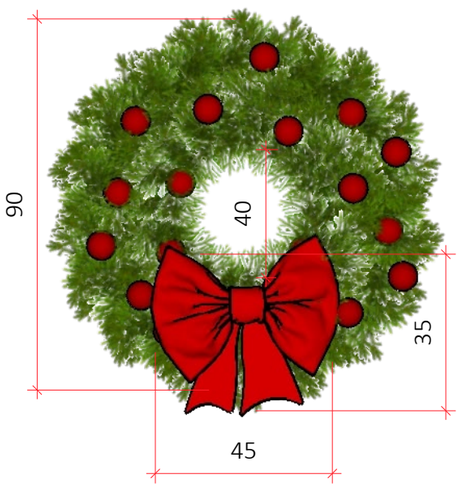

- EXECUTAR 7 UNIDADES

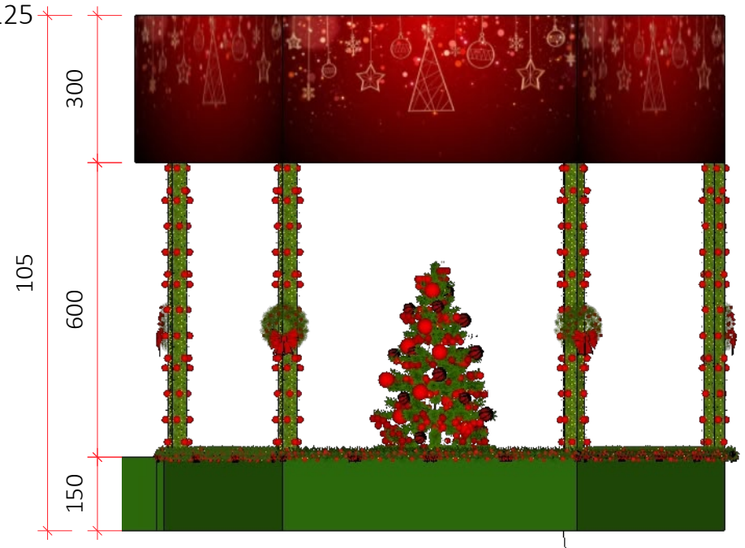

VISTA LATERAL DIREITA
Esc.: 1/125

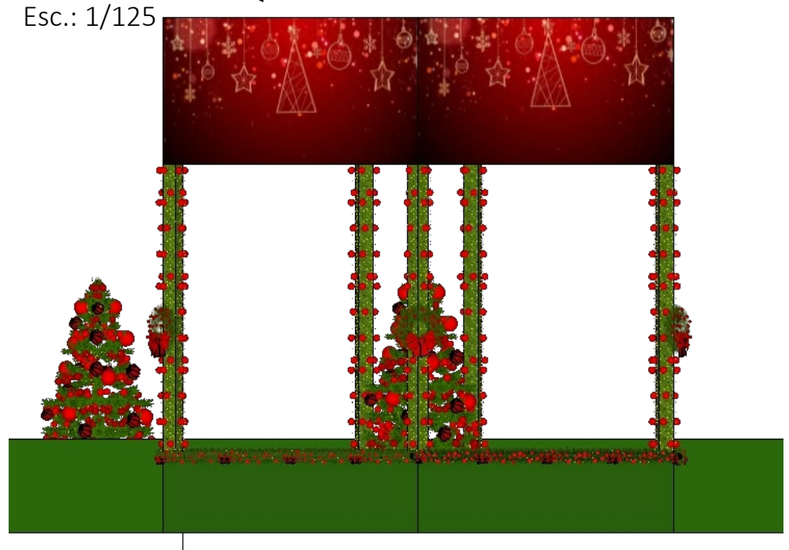

VISTA FRONTAL
Esc.: 1/125

ARQUITETA:

GISELLE MOTTA DE PAULA
CAU A76832-4

PROPRIETÁRIO:

ORGANIZAÇÃO DAS VOLUNTÁRIAS DE GOIÁS

Av. T-14, 249 - St. Bueno, Goiânia - GO, 74230-130

PLANTA BAIXA

W-GOIÂNIA ARENA

ETAPA DE PROJETO:

PROJETO EXECUTIVO

DATA: junho 30, 2026

REPRESENTAÇÃO TÉCNICA:
ISABELLY FERREIRA LACERDA
BRENDA DE SOUZA GONÇALVES
MATHEUS ANDRÉ GOMES MOTA

***CONFERIR MEDIDAS NO LOCAL**

PRANCHA:

54