

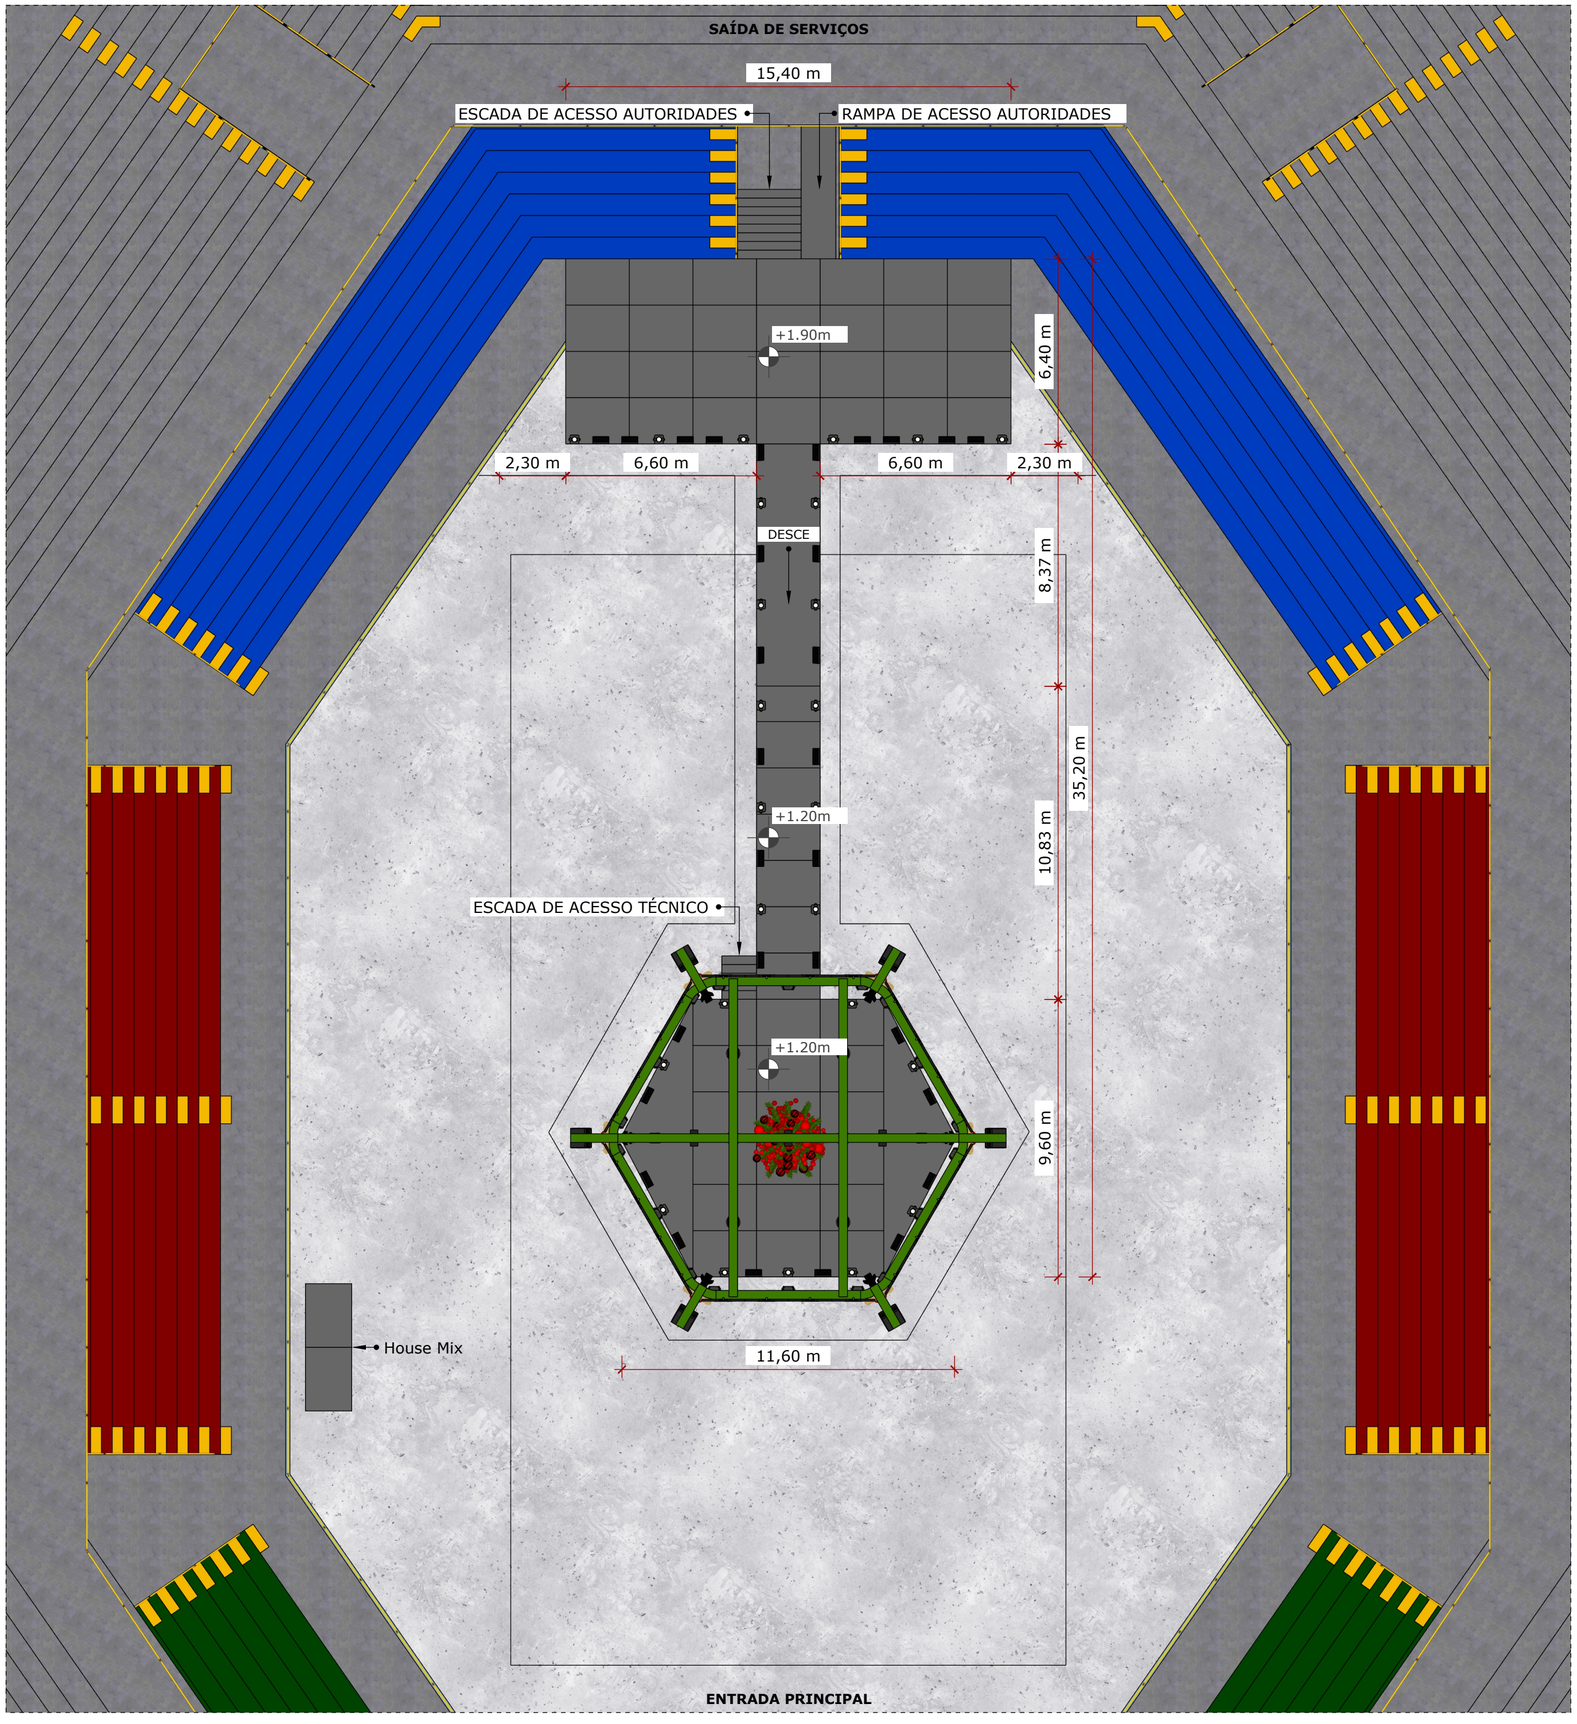


IMPLANTAÇÃO PALCO
Esc: 1/150

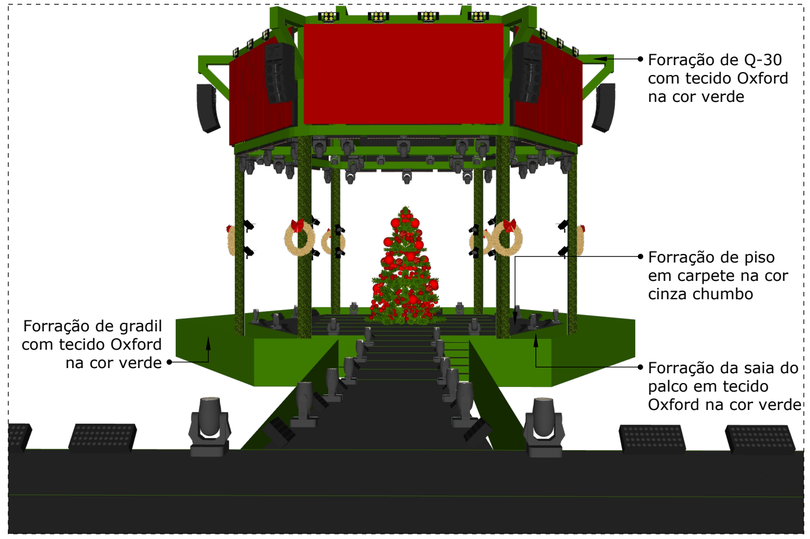

PALCO - PERSPECTIVA FRONTAL
Esc: sem escala

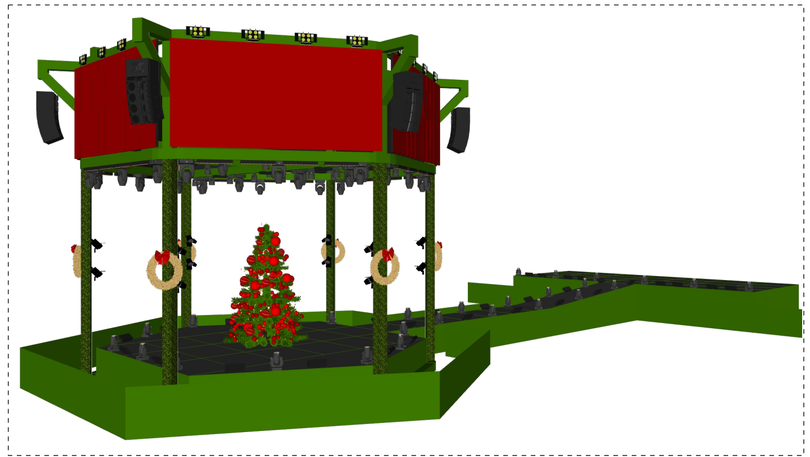

PALCO - PERSPECTIVA LATERAL
Esc: sem escala

QUANTITATIVO DE FORRAÇÃO - sem % de sobra

ITEM	MATERIAL	QUANTIDADE TOTAL
FORRAÇÃO DO PISO DO PALCO, ESCADAS E RAMPA	CARPETE COR CINZA CHUMBO	**242,62m²**
FORRAÇÃO DA SAIA DO PALCO, ESCADAS, RAMPA E HOUSE MIX	TECIDO OXFORD COR VERDE	**196,11m²**
FORRAÇÃO DE GRADIS - DUPLA FACE	TECIDO OXFORD COR VERDE	**256,24m²**
FORRAÇÃO DE ESTRUTURA Q-30	TECIDO OXFORD COR VERDE	**258,68m lineares**

PROPRIETÁRIO:

ORGANIZAÇÃO DAS VOLUNTÁRIAS DE GOIÁS

Av. T-14, 249 - St. Bueno, Goiânia - GO, 74230-130

IMPLANTAÇÃO DE PALCO

CONFERIR MEDIDAS NO LOCAL

PRANCHA (FORMATO A2):


1

PISO


LEGENDA

Carpete cinza chumbo. Aplicação no piso de palco, degraus das escadas e piso da rampa


Tecido Oxford verde. Aplicação nas saias do palco, das escadas e da rampa

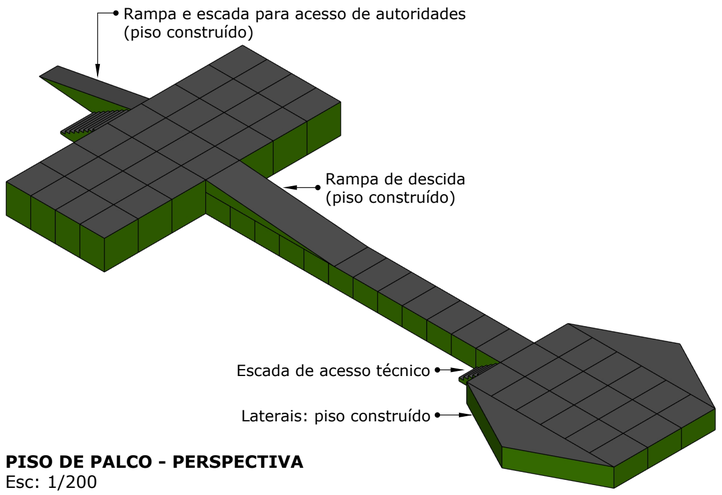

PISO DE PALCO - PERSPECTIVA
Esc: 1/200

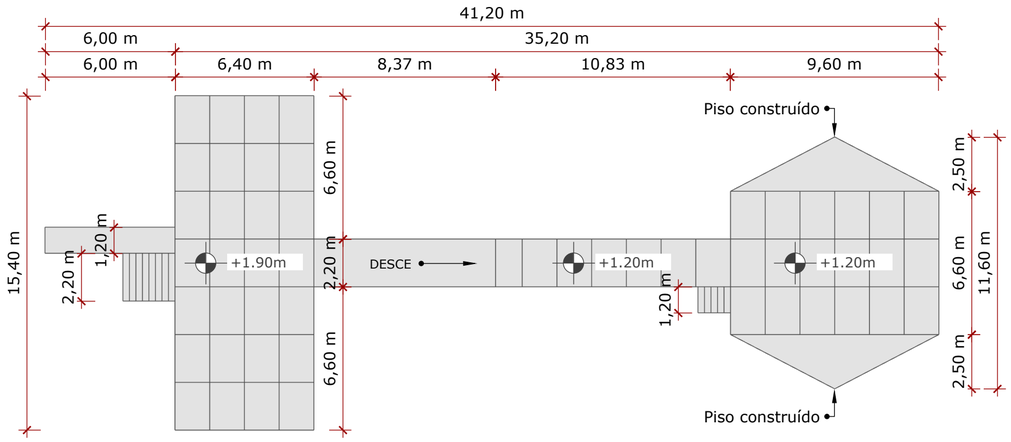

PISO DE PALCO - VISTA SUPERIOR
Esc: 1/200

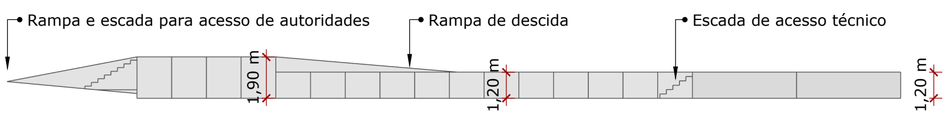


PISO DE PALCO - VISTA LATERAL
Esc: 1/200

QUANTITATIVO DE PISO

ITEM	QUANTIDADE TOTAL
PISO PRATICÁVEL MODULAR 220x160cm COM REGULAGEM DE ALTURA	**58 UND**
PISO CONSTRUÍDO COM CHAPAS DE MADEIRITE DE COMPENSADO NAVAL OU SIMILAR	**49,80m²**

OBS.: é de responsabilidade da empresa fornecedora a instalação de guarda-corpo e demais itens de segurança que se fizerem necessários

ESTRUTURA

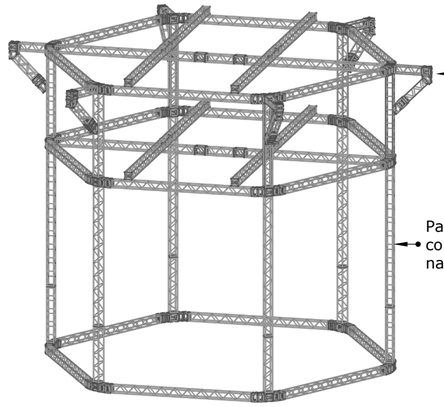


ESTRUTURA DE PALCO - PERSPECTIVA
Esc: 1/150


QUANTITATIVO DE ESTRUTURA Q-30

ITEM	QUANTIDADE TOTAL (UND)
CUBO 15º	**78**
CUBO 45°	**12**
CUBO 5 FACES	**30**
TORRE 0,4m	**04**
TORRE 1m	**18**
TORRE 2m	**06**
TORRE 3m	**06**
TORRE 5m	**36**
GRAPPLES	CONFORME NECESSIDADE
CINTA CATRACA	CONFORME NECESSIDADE

OBS.: é de responsabilidade da empresa fornecedora apresentar o cálculo de carga estrutural do palco

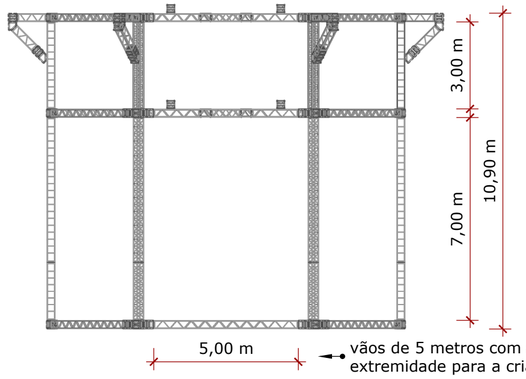


ESTRUTURA DE PALCO - VISTA FRONTAL
Esc: 1/150

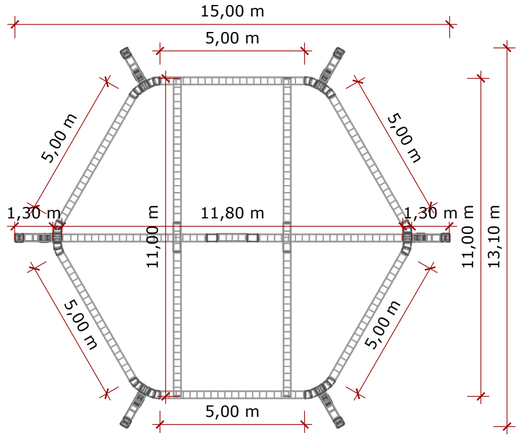


ESTRUTURA DE PALCO - VISTA SUPERIOR
Esc: 1/150

PAINEL DE LED

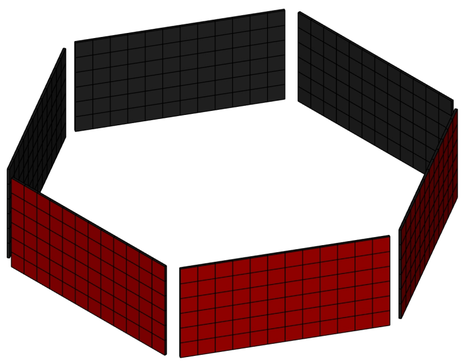

PAINEL DE LED PALCO PRINCIPAL - PERSPECTIVA
Esc: 1/120

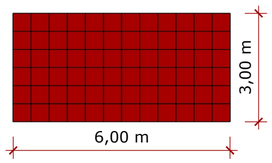

06 PAINEIS PARA PALCO PRINCIPAL
04 PAINEIS PARA PALCO ANEXO

PAINEL DE LED - VISTA FRONTAL
Esc: 1/120

QUANTITATIVO DE ESTRUTURA Q-30

ITEM	QUANTIDADE POR PAINEL
PLACA DE LED 50x50cm	**72 UND (18m²)**

QUANTIDADE TOTAL: 720 PLACAS 50x50cm (180m²)

OBS.: é de responsabilidade da empresa fornecedora apresentar o cálculo de carga estrutural do palco

PROPRIETÁRIO:

ORGANIZAÇÃO DAS VOLUNTÁRIAS DE GOIÁS

Av. T-14, 249 - St. Bueno, Goiânia - GO, 74230-130


DETALHAMENTO

CONFERIR MEDIDAS NO LOCAL

PRANCHA (FORMATO A2):

2


ILUMINAÇÃO

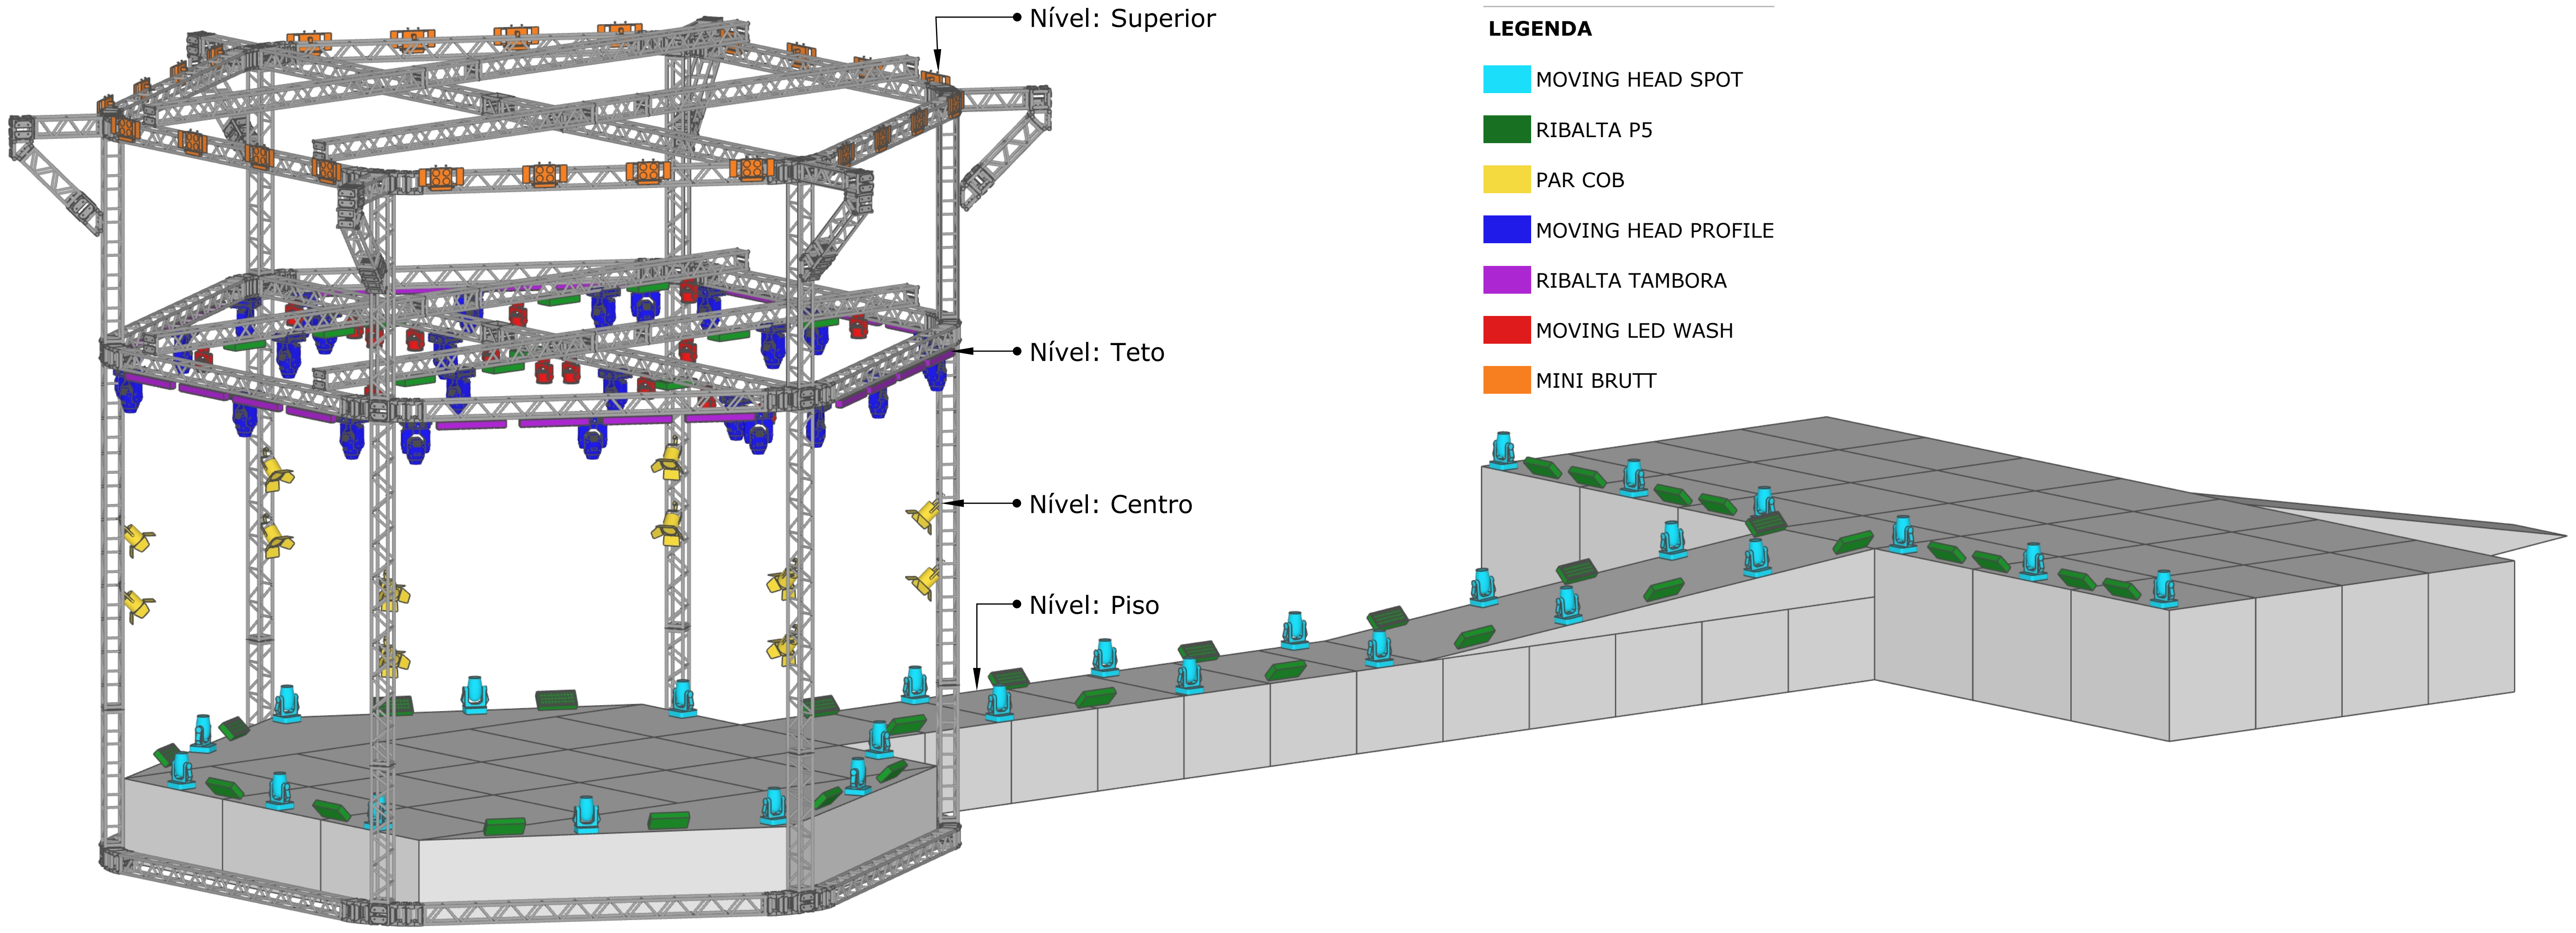


LEGENDA

- MOVING HEAD SPOT
- RIBALTA P5
- PAR COB
- MOVING HEAD PROFILE
- RIBALTA TAMBORA
- MOVING LED WASH
- MINI BRUTT


ILUMINAÇÃO - PERSPECTIVA
Esc: 1/100

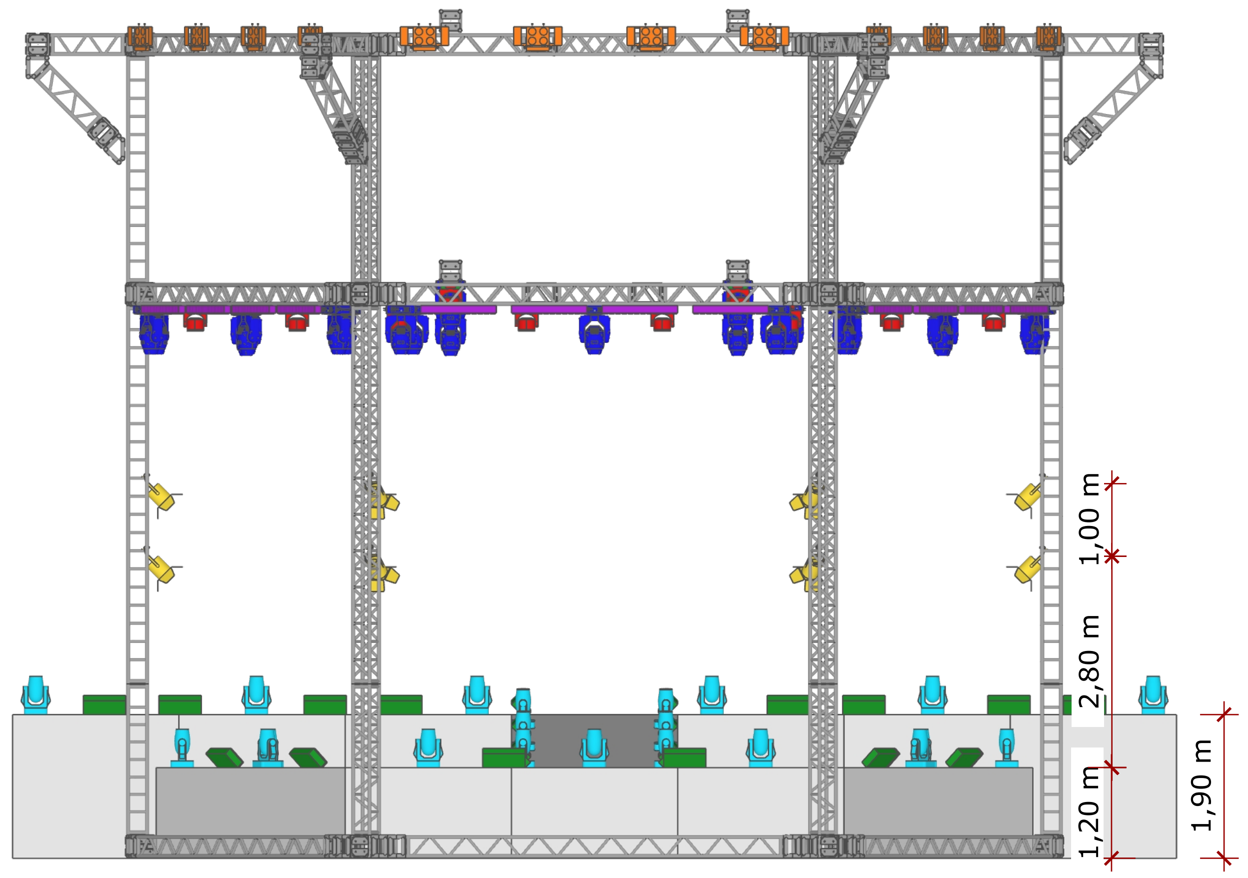


ILUMINAÇÃO - VISTA FRONTAL
Esc: 1/150

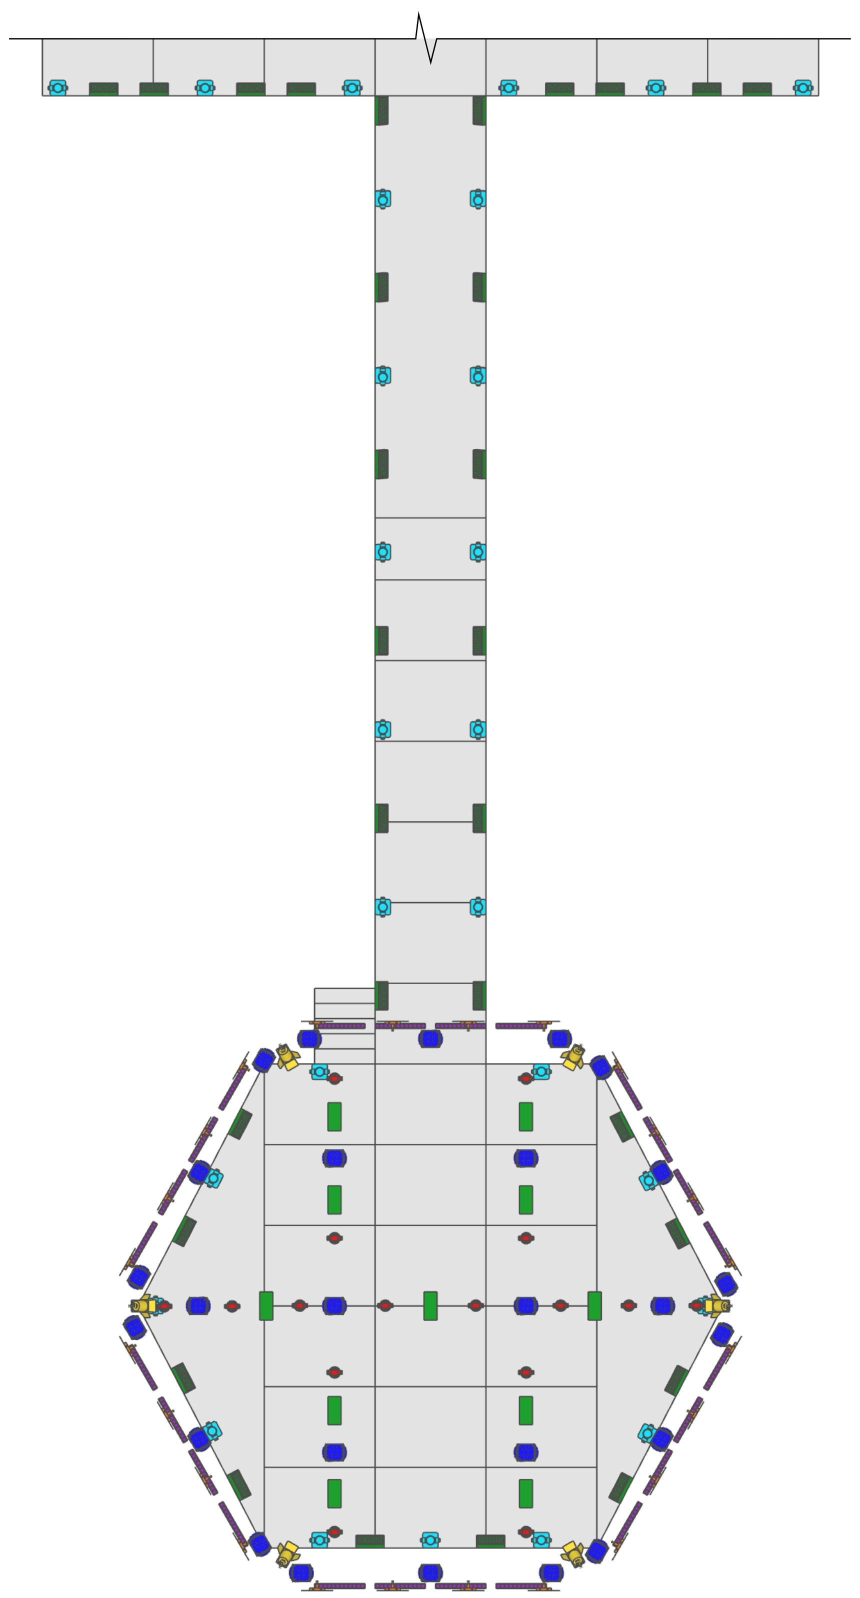


ILUMINAÇÃO - VISTA SUPERIOR
Esc: 1/150

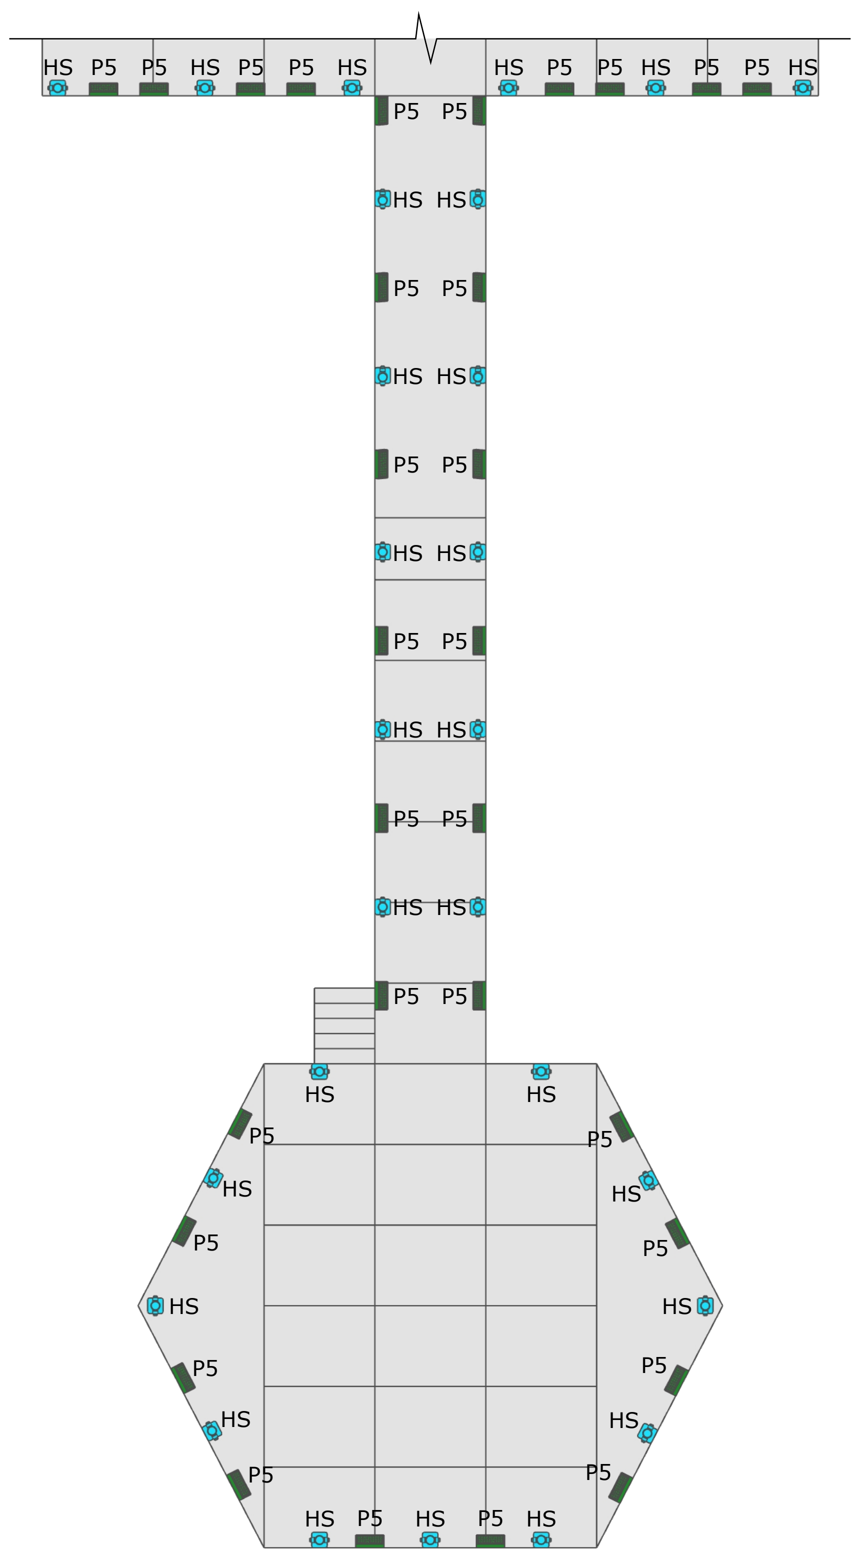

MAPA DE LUZ - NÍVEL PISO
Esc: 1/150

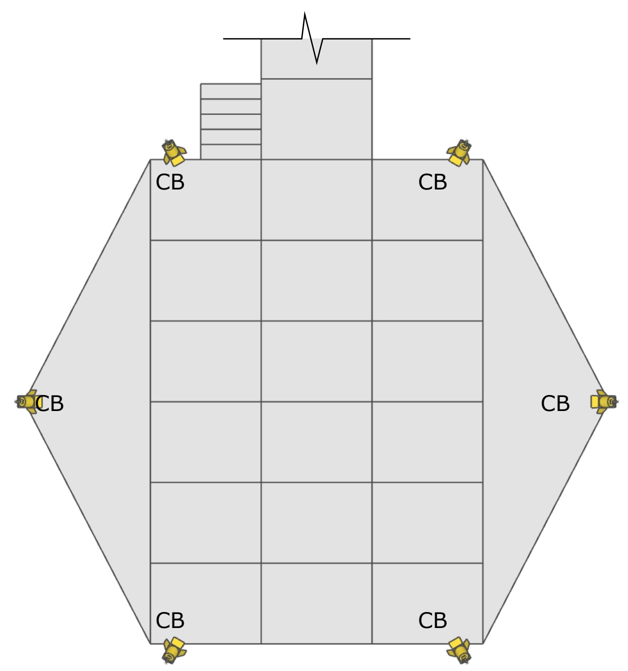


MAPA DE LUZ - NÍVEL CENTRO
Esc: 1/150

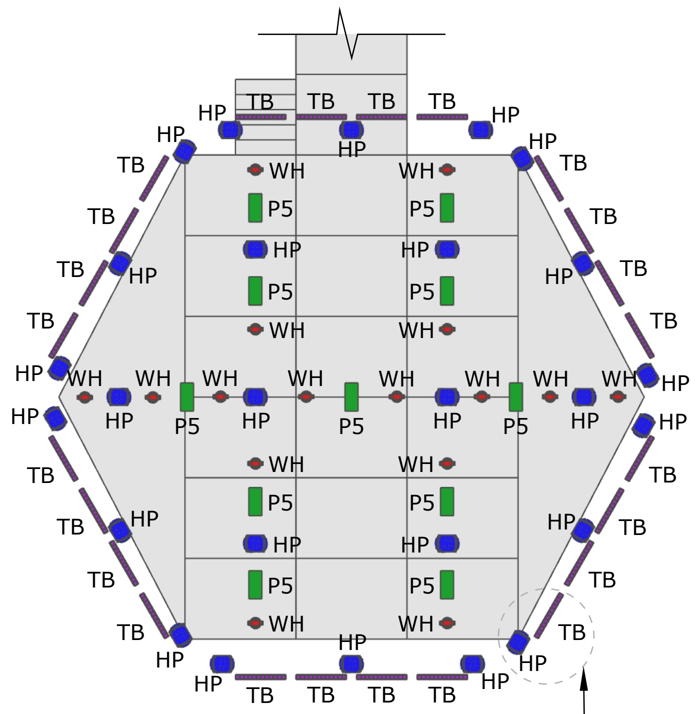

MAPA DE LUZ - NÍVEL TETO
Esc: 1/150

Instalar Tambora na face externa e Moving Profile na face interna da estrutura Q-30

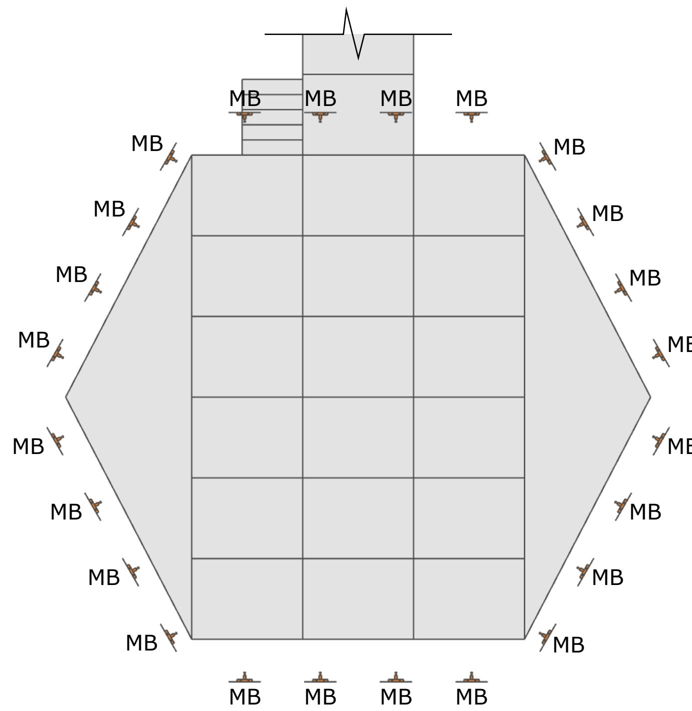

MAPA DE LUZ - NÍVEL SUPERIOR
Esc: 1/150

QUANTITATIVO DE EQUIPAMENTOS

ITEM	CÓDIGO	QUANTIDADE
MOVING HEAD SPOT	HS	**27**
RIBALTA P5	P5	**45**
PAR COB	CB	**12**
MOVING HEAD PROFILE	HP	**26**
RIBALTA TAMBORA	TB	**24**
MOVING LED WASH	WH	**16**
MINI BRUTT	MB	**24**

OBS.: é de responsabilidade da empresa fornecedora apresentar o cálculo de carga estrutural do palco

PROPRIETÁRIO:

ORGANIZAÇÃO DAS VOLUNTÁRIAS DE GOIÁS

Av. T-14, 249 - St. Bueno, Goiânia - GO, 74230-130


DETALHAMENTO

CONFERIR MEDIDAS NO LOCAL

PRANCHA (FORMATO A2):

3

SONORIZAÇÃO

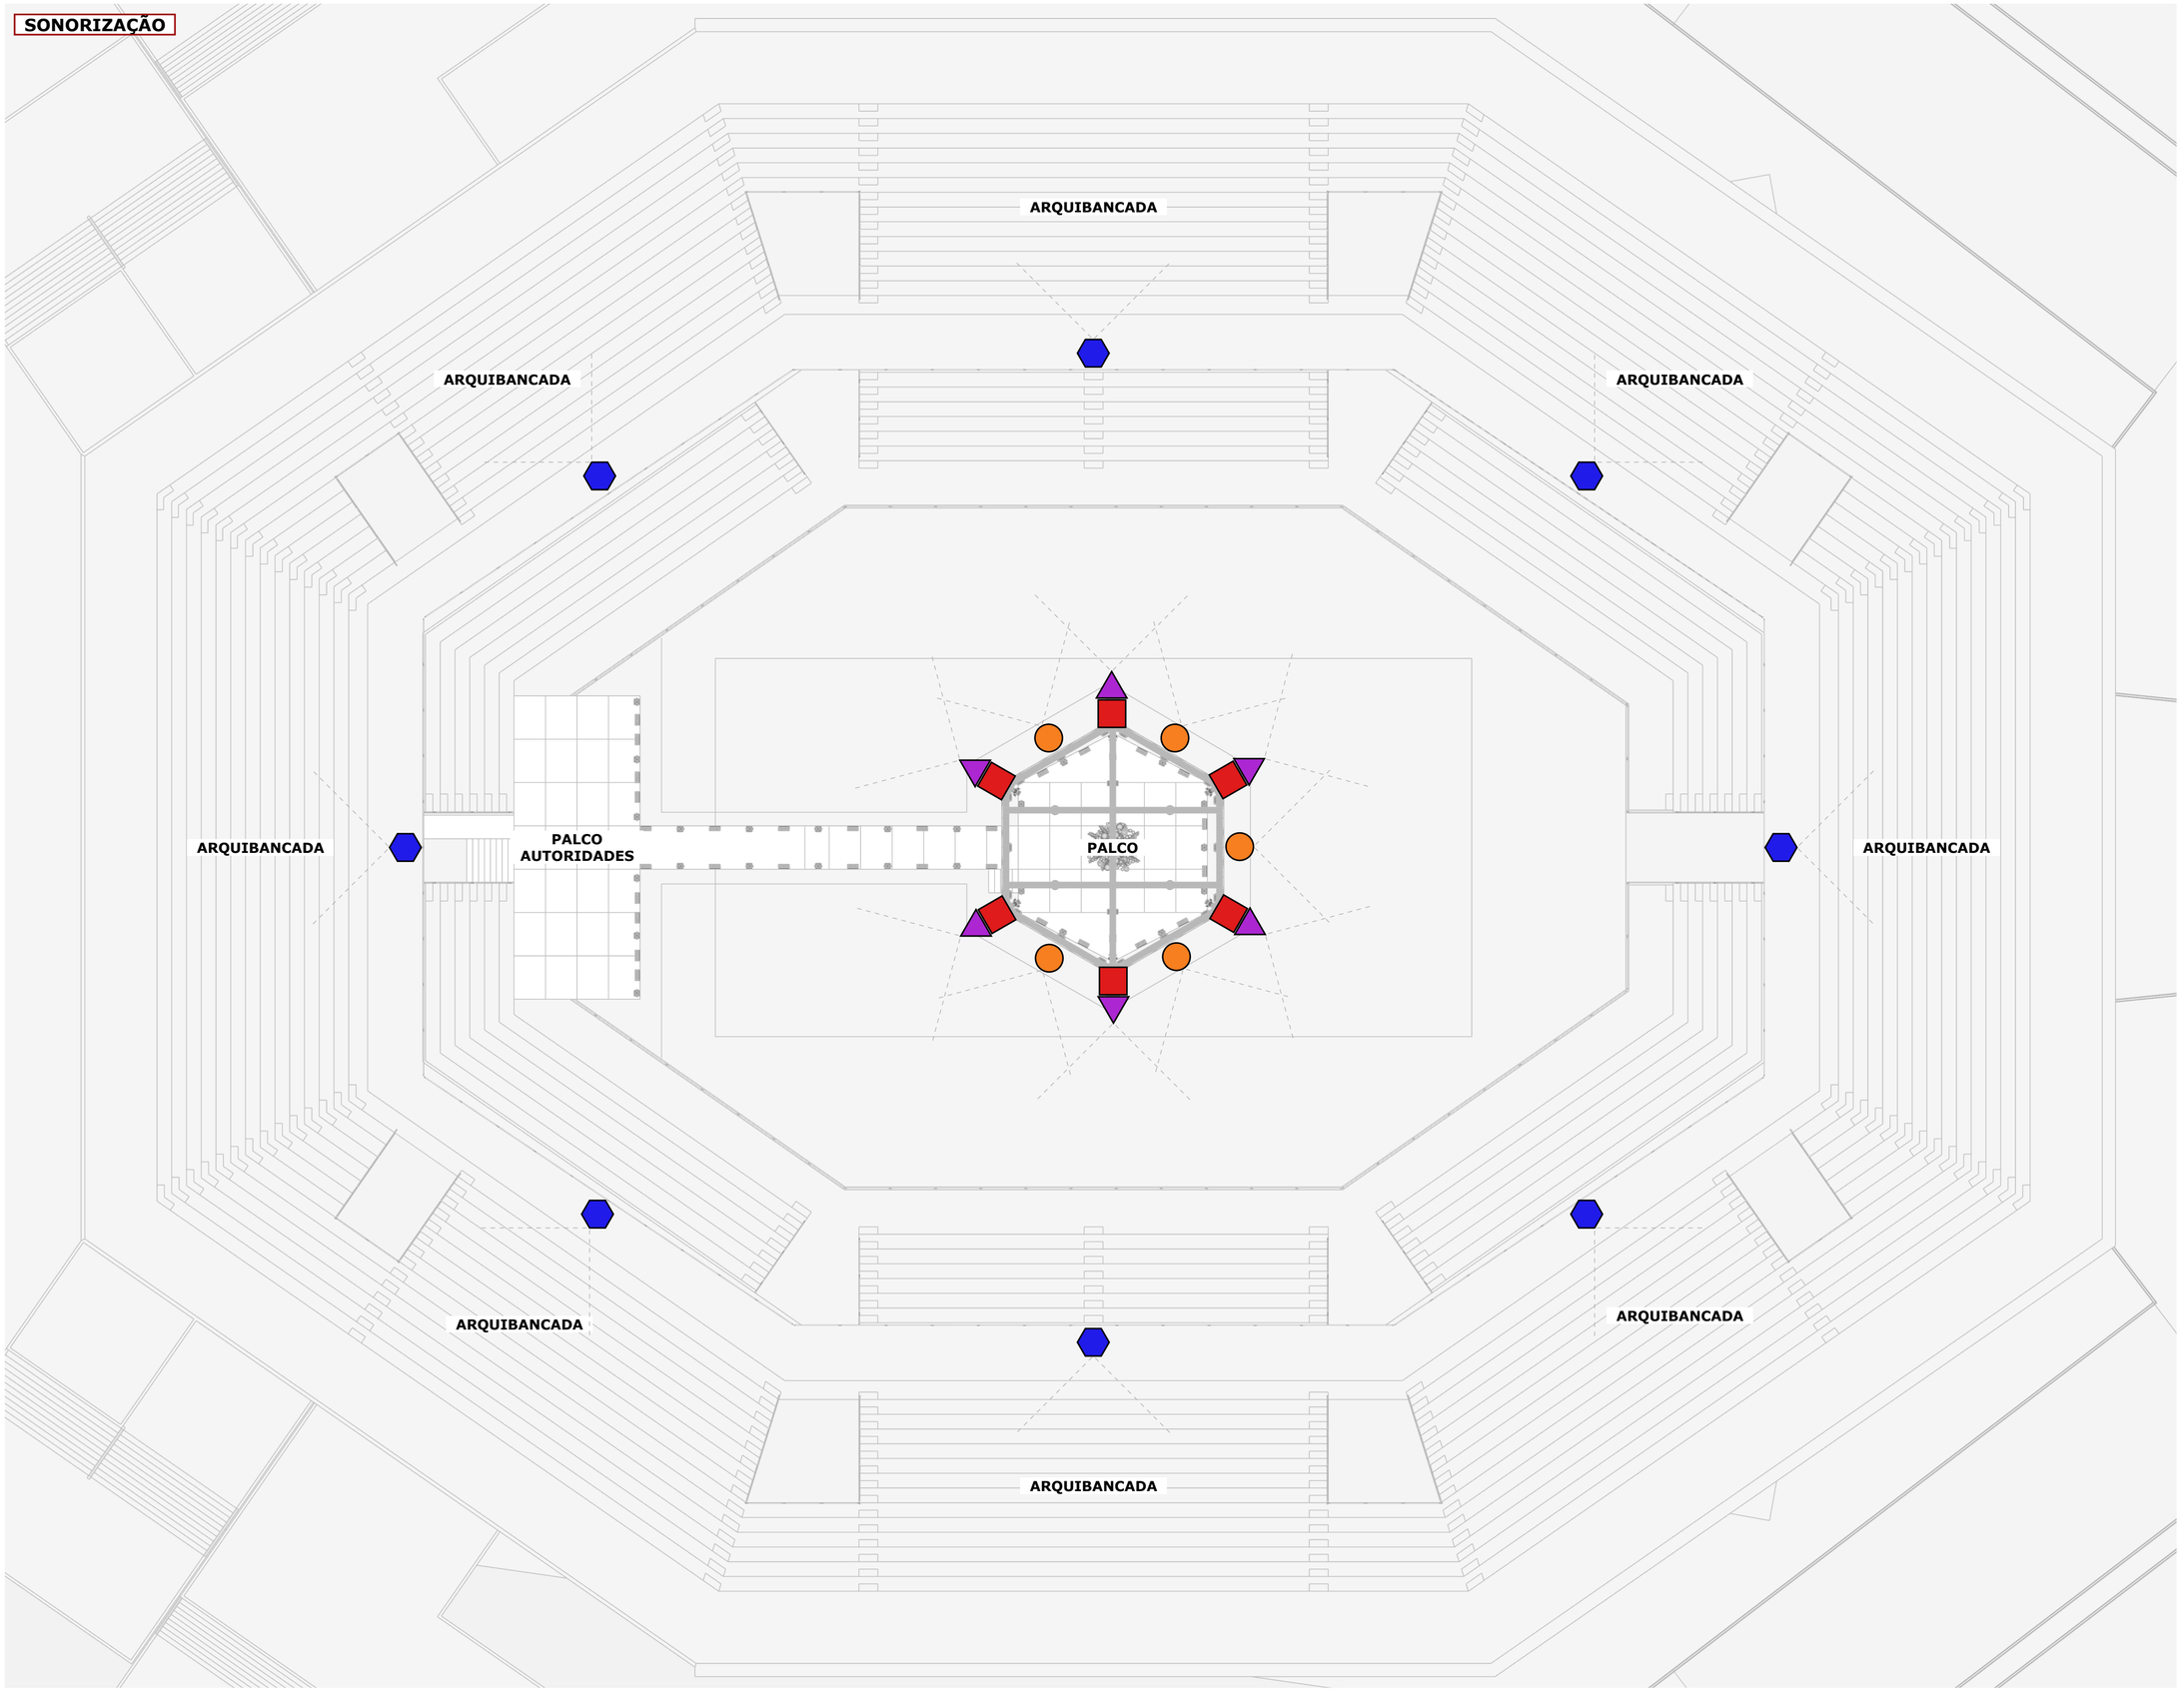

SONORIZAÇÃO - VISTA SUPERIOR
Esc: 1/220

LEGENDA

- 8 ARRANJOS DE DELAY COM 3 CAIXAS E 1 SUBWOOFER CADA
- 6 ARRANJOS COM 6 CAIXAS DE LINE E 1 SUBWOOFER FLY CADA
- 5 ARRANJOS COM 4 CAIXAS DE SUBWOOFER CARDIOIDE CADA

PROPRIETÁRIO:

ORGANIZAÇÃO DAS VOLUNTÁRIAS DE GOIÁS

Av. T-14, 249 - St. Bueno, Goiânia - GO, 74230-130

DETALHAMENTO

CONFERIR MEDIDAS NO LOCAL

PRANCHA (FORMATO A2):

4

LEGENDA


Símbolo	Especificação
	FORRAÇÃO DE Q30 EM TECIDO OXFORD (COR A DEFINIR)A= 27,72m²



2 Unidades de pórtico

Estrutura Q30 envelopada em tecido oxford(cor a definir)

PERSPECTIVA
Esc.: 1/45

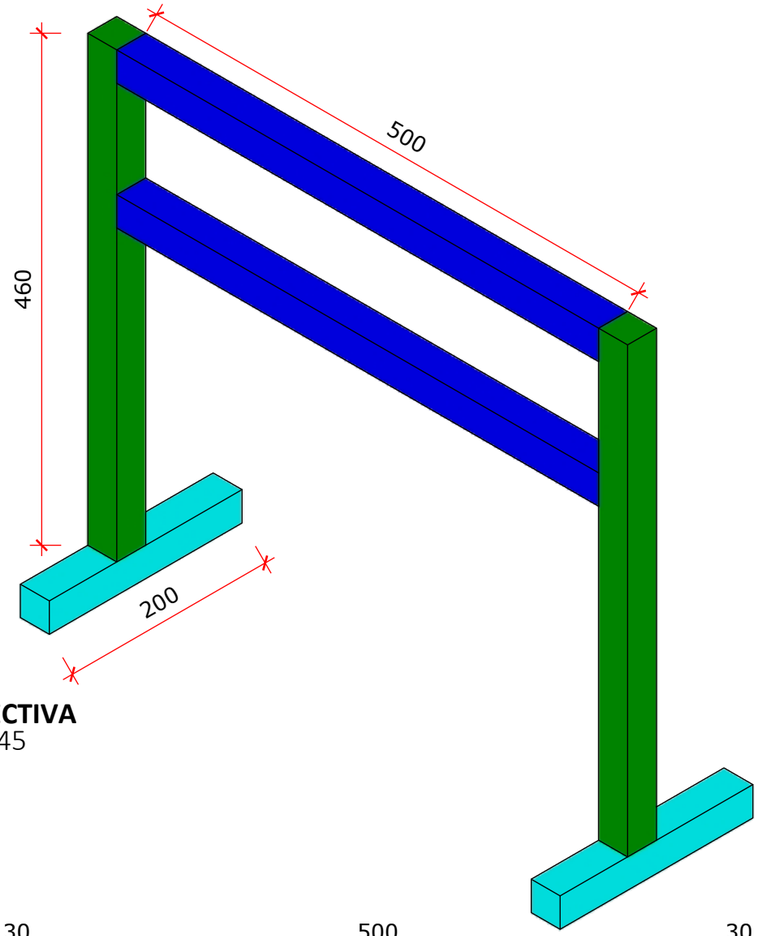


PERSPECTIVA
Esc.: 1/45

Testeira em lona personalizada 560x160m



VISTA FRONTAL
Esc.: 1/45

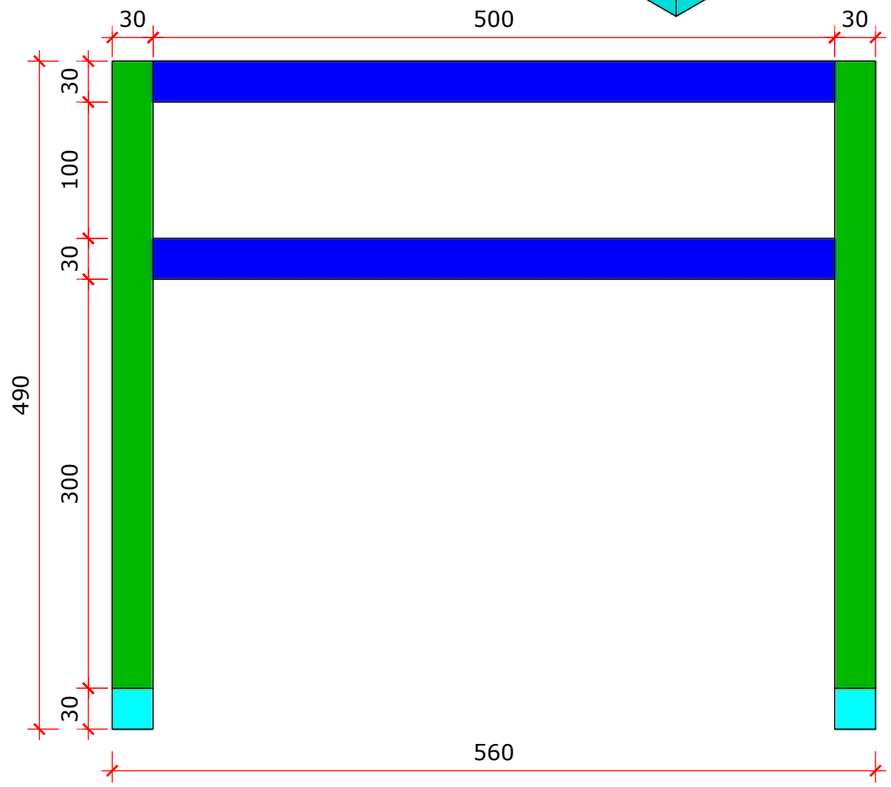

VISTA FRONTAL
Esc.: 1/45

ARQUITETA:

GISELLE MOTTA DE PAULA
CAU A76832-4

PROPRIETÁRIO:

ORGANIZAÇÃO DAS VOLUNTÁRIAS DE GOIÁS

Av. T-14, 249 - St. Bueno, Goiânia - GO, 74230-130

DETALHAMENTO

ANEXO- GOIÂNIA ARENA

ETAPA DE PROJETO:

PROJETO EXECUTIVO


REPRESENTAÇÃO TÉCNICA:
ISABELLY FERREIRA LACERDA

***CONFERIR MEDIDAS NO LOCAL**


PRANCHA:

1

ANEXO BOMBEIROS

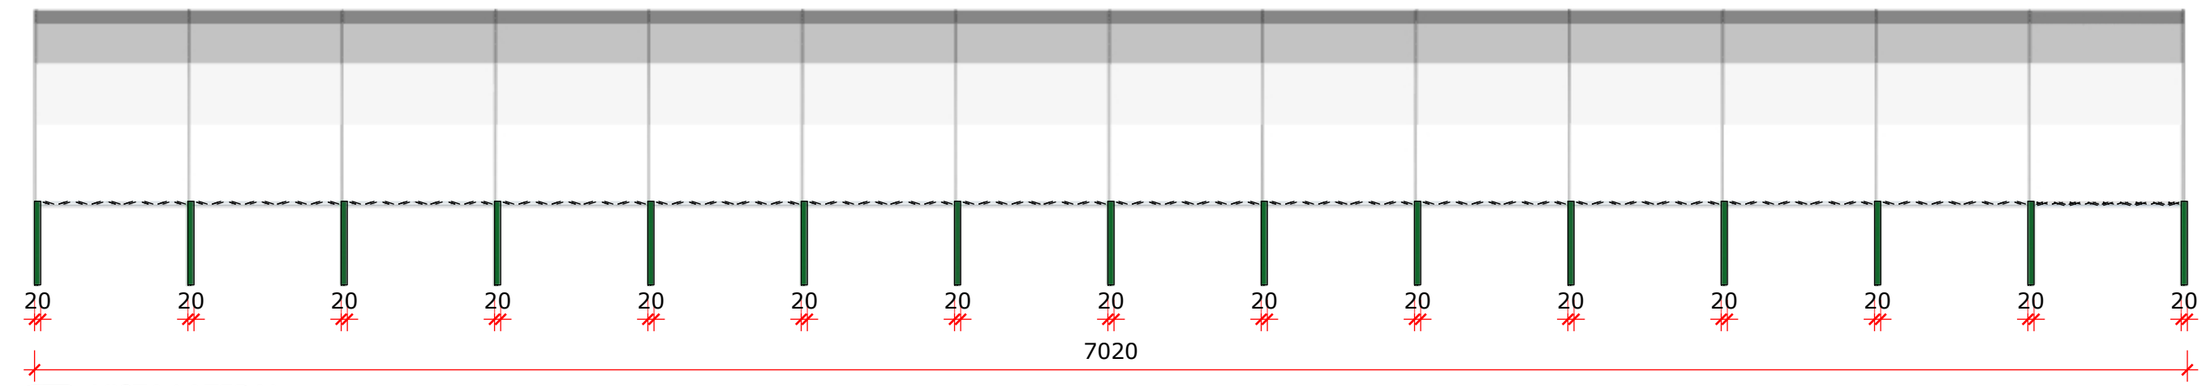

VISTA LATERAL
Esc.: 1/200

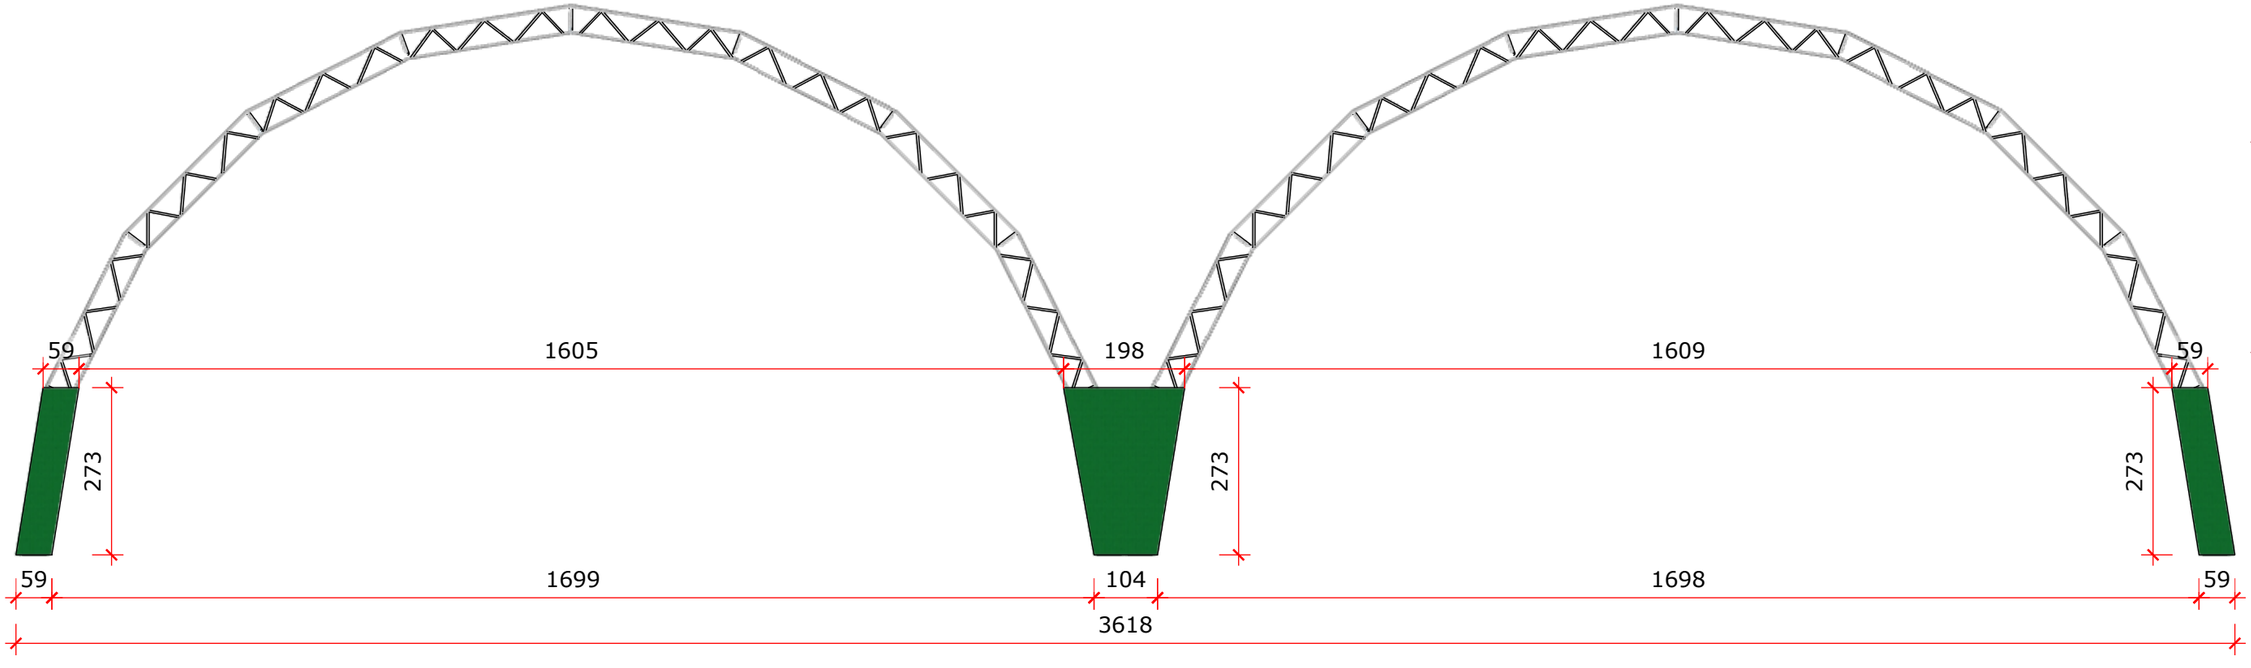

VISTA FRONTAL
Esc.: 1/100

LEGENDA

Símbolo	Especificação
	FORRAÇÃO DE PILARES EM TECIDO OXFORD (COR A DEFINIR) A= 268,80m²

ARQUITETA:

GISELLE MOTTA DE PAULA
CAU A76832-4

PROPRIETÁRIO:

ORGANIZAÇÃO DAS VOLUNTÁRIAS DE GOIÁS

Av. T-14, 249 - St. Bueno,
Goiânia - GO, 74230-130

DETALHAMENTO

ANEXO- GOIÂNIA ARENA

ETAPA DE PROJETO:

PROJETO EXECUTIVO


REPRESENTAÇÃO TÉCNICA:
ISABELLY FERREIRA LACERDA

***CONFERIR MEDIDAS NO LOCAL**


PRANCHA:

2

ANEXO BICICLETAS

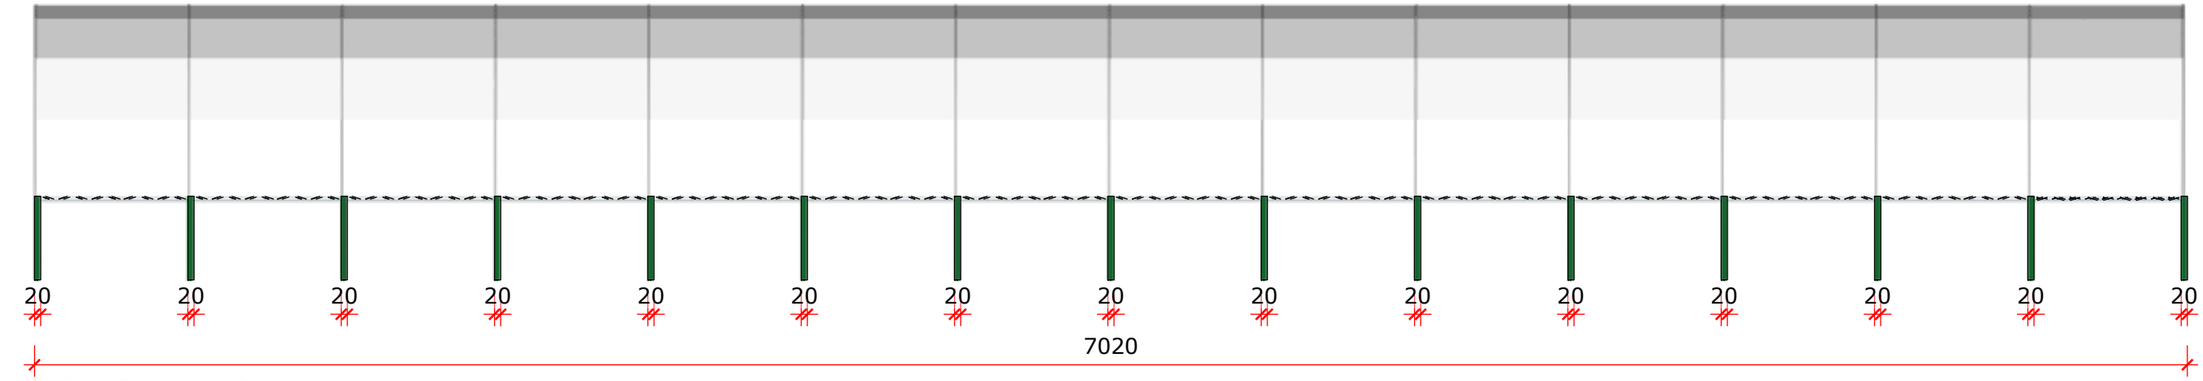

VISTA LATERAL
Esc.: 1/200

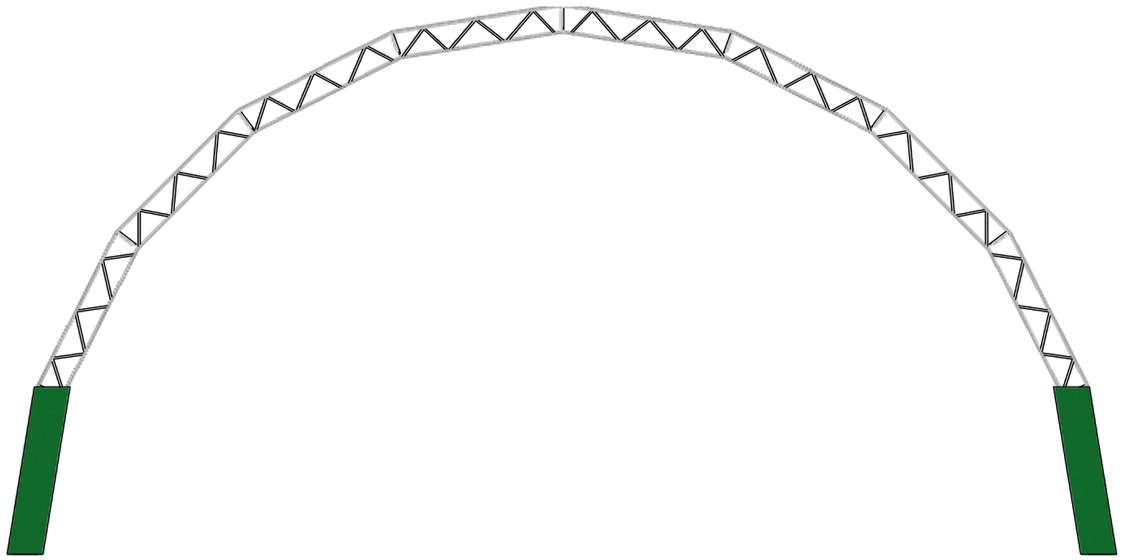

VISTA FRONTAL
Esc.: 1/100

LEGENDA

Símbolo	Especificação
	FORRAÇÃO DE PILARES EM TECIDO OXFORD (COR A DEFINIR) A= 129,00m²

ARQUITETA:

GISELLE MOTTA DE PAULA
CAU A76832-4

PROPRIETÁRIO:

ORGANIZAÇÃO DAS VOLUNTÁRIAS DE GOIÁS

Av. T-14, 249 - St. Bueno, Goiânia - GO, 74230-130

DETALHAMENTO

ANEXO- GOIÂNIA ARENA

ETAPA DE PROJETO:

PROJETO EXECUTIVO


REPRESENTAÇÃO TÉCNICA:
ISABELLY FERREIRA LACERDA

***CONFERIR MEDIDAS NO LOCAL**

PRANCHA:

3

NATAL DO BEM - ENTREGA DE BRINQUEDOS - GOIÂNIA ARENA 2026

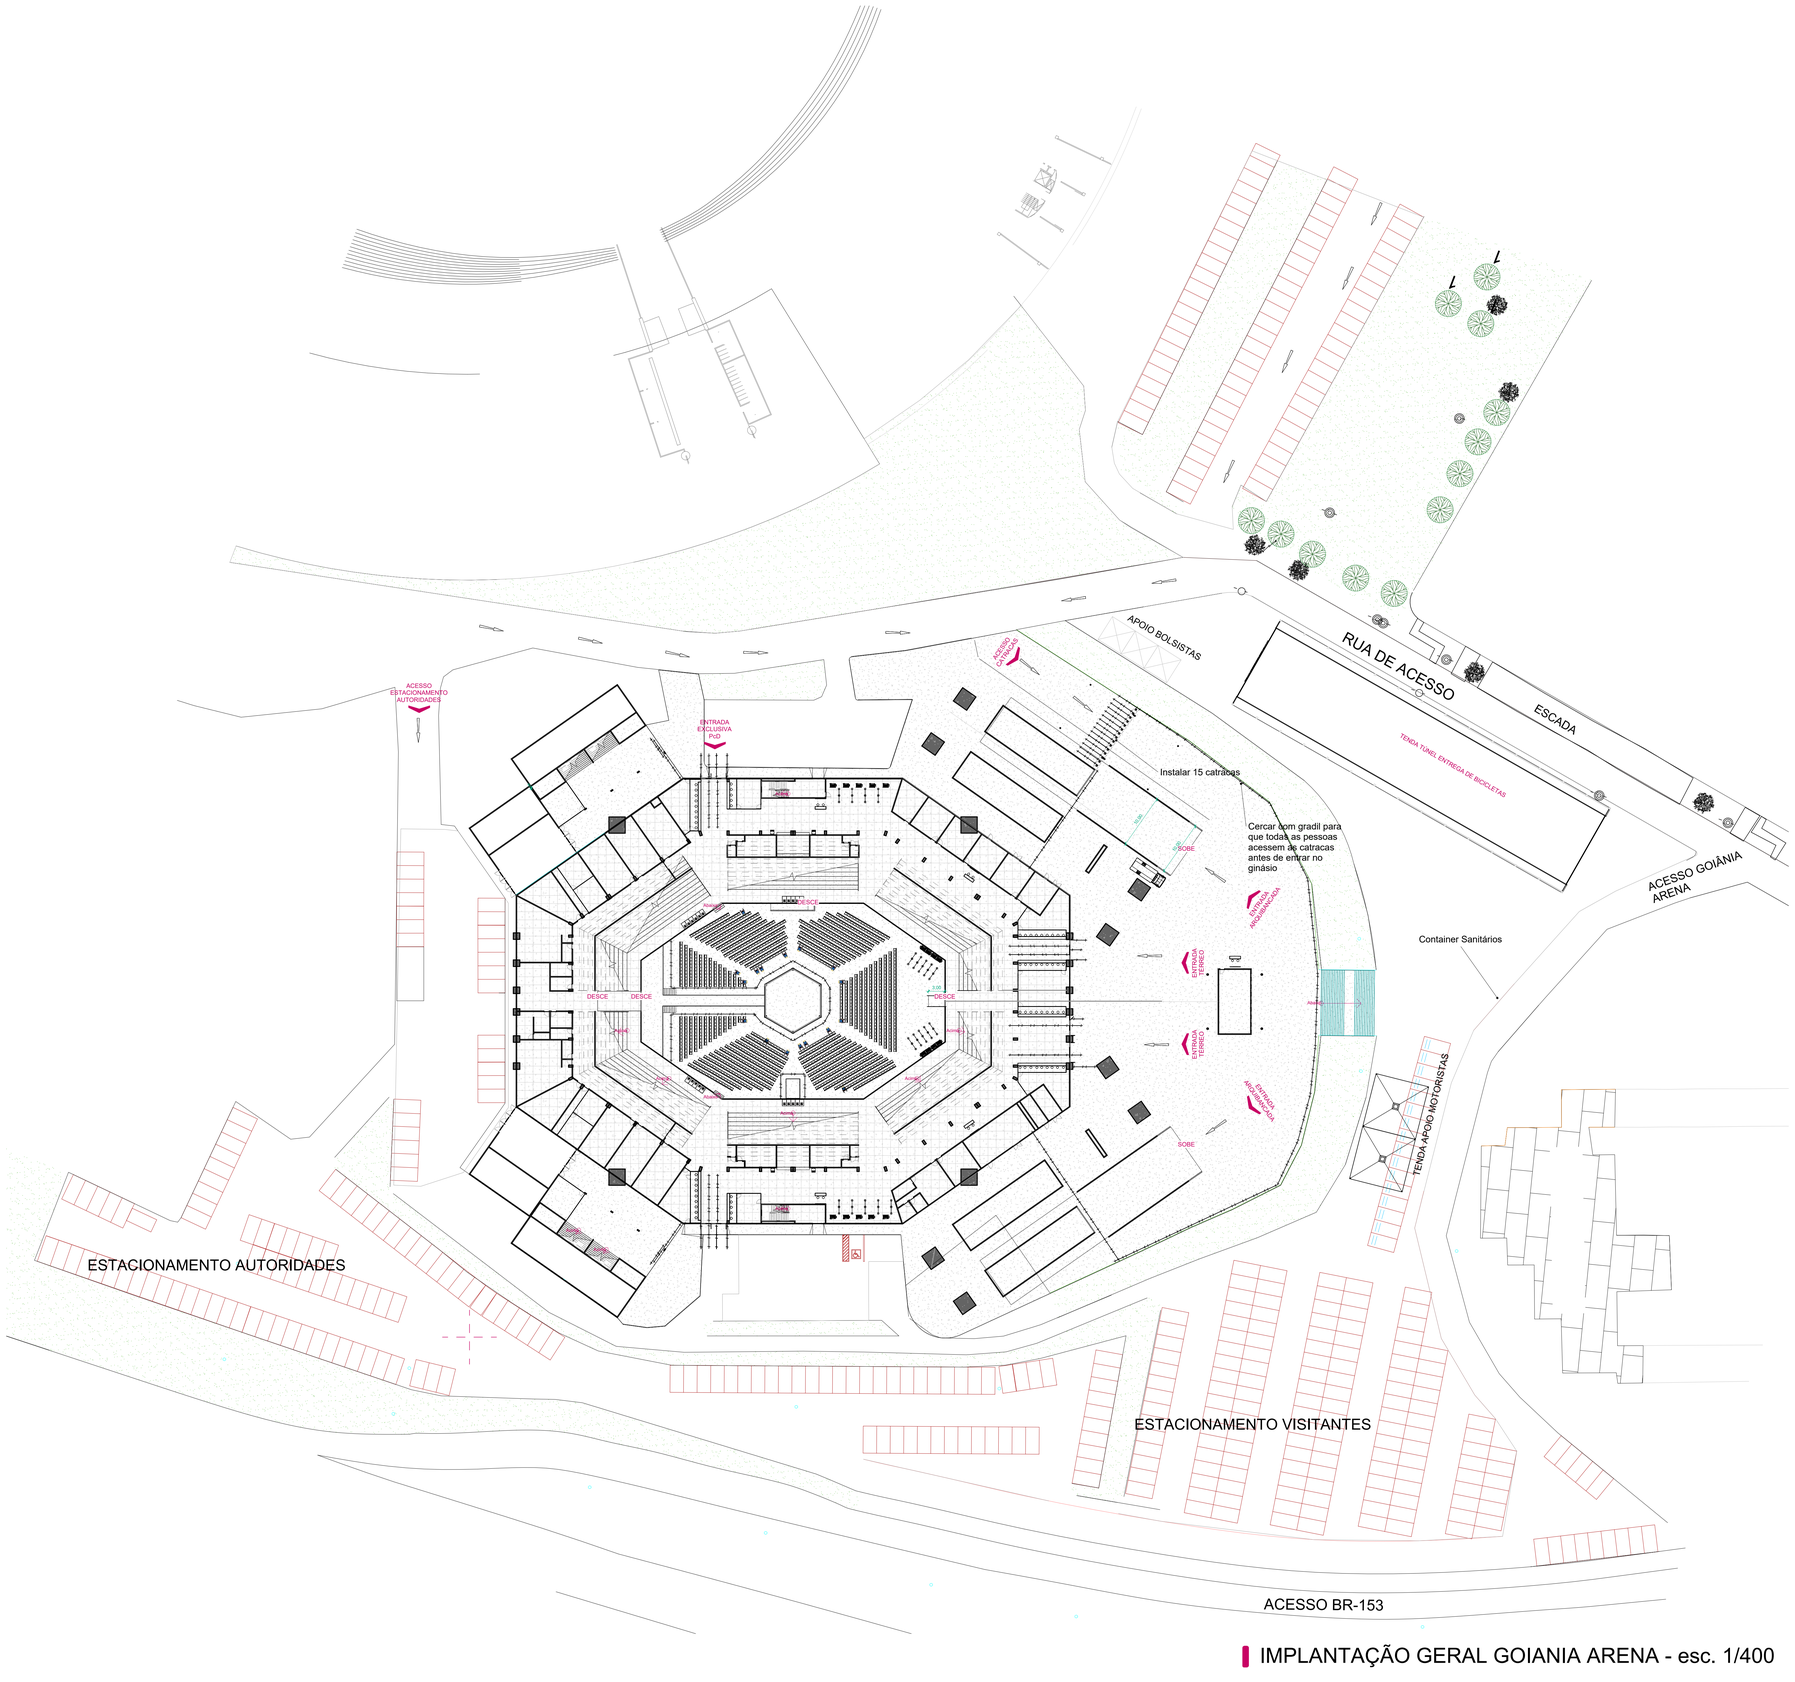

IMPLANTAÇÃO GERAL GOIANIA ARENA - esc. 1/400

NATAL DO BEM 2026 – GOIÂNIA ARENA

Resumo Executivo do Projeto

O presente projeto tem como objetivo organizar a infraestrutura física e operacional do Natal do Bem 2026, garantindo uma experiência segura, acessível, confortável e eficiente para as milhares de famílias participantes da entrega de brinquedos promovida pela OVG.

A proposta contempla o planejamento completo dos fluxos de entrada, permanência e saída do público, distribuição dos brinquedos, logística de abastecimento dos estoques, controle de acesso, áreas de apoio operacional e atendimento às normas de acessibilidade e segurança.

Principais destaques do projeto:

- 15 catracas para controle e organização do acesso ao evento;
- 26 portões distribuídos para entrada, saída e circulação do público;
- 14 estoques operacionais, além de 2 estoques reserva, garantindo agilidade na reposição dos brinquedos;
- 14 pontos de entrega, dimensionados para reduzir filas e otimizar o atendimento;
- 1.400 cadeiras instaladas na arena para acomodação do público;
- Espaço exclusivo para pessoas com Transtorno do Espectro Autista (TEA), com aproximadamente 500 lugares reservados, proporcionando maior conforto, inclusão e acolhimento às famílias;
- Áreas exclusivas para Pessoas com Deficiência (PcD), com acessibilidade em todos os percursos principais;
- Posto médico, balcões de informações, coordenação geral, camarins, áreas de apoio para voluntários e motoristas;
- Estrutura específica para armazenamento e entrega de bicicletas, incluindo proteção por tendas e controle de acesso;
- Estrutura distribuída entre Goiânia Arena e Anexo Bombeiros, permitindo melhor organização do fluxo e maior conforto ao público.
- Área de contingência no Anexo Bombeiros, com transmissão simultânea do evento e capacidade para 3.600 pessoas.
- Operação planejada para garantir segurança, acessibilidade, inclusão e eficiência logística durante todas as etapas do evento.
- 17.000 participantes previstos;
- Capacidade Goiânia Arena - Piso Térreo: 4.620 pessoas
- Capacidade Goiânia Arena Arquibancadas: 8.780 pessoas;
- Capacidade Anexo Bombeiros: 3.600 pessoas.

O projeto foi desenvolvido priorizando segurança operacional, acessibilidade, organização logística e fluidez na circulação, permitindo que todas as etapas do evento ocorram de forma integrada, minimizando filas, conflitos de circulação e riscos operacionais, além de proporcionar maior conforto ao público atendido.

Nota Técnica – Controle de Acesso por Catracas

Serão instaladas 15 catracas de controle de acesso estrategicamente posicionadas na entrada principal do evento, com a finalidade de organizar o fluxo de pessoas, controlar a capacidade de ingresso, proporcionar maior segurança operacional e reduzir a formação de filas. Pessoas com deficiência (PCD), idosos, gestantes, crianças de colo e demais usuários com mobilidade reduzida, conforme normas de acessibilidade vigentes terão acesso exclusivo pelo portão lateral. A operação será realizada por equipe de apoio, garantindo agilidade no atendimento e o direcionamento adequado do público para os setores internos do evento.

ARQUITETURA - GOIÂNIA ARENA

ENDEREÇO:
AV. FUED JOSÉ SEBBA, VIA DE ACESSO ESTÁDIO
SERRA DOURADA - GOIÂNIA GO

PROPRIETÁRIOS
)
ORGANIZAÇÃO DAS VOLUNTÁRIAS DE GOIÁS

AUTOR DO PROJETO
Elayne Freitas Gomes Caetano / CAU: A224372-5

RESPONSÁVEL TÉCNICO

LOGOTIPO DO AUTOR


DESCRIÇÃO DOS PAVIMENTOS
PAVIMENTO TÉRREO E SUPERIOR


CONTEÚDO
IMPLANTAÇÃO GERAL GOIÂNIA ARENA esc. 1/200
VISTAS

ÁREA OG TERRENO ORIGINAL
0 m²
ÁREA TOTAL DA CONSTRUÇÃO
0 m²
INDICE CONTROLE DE CAPTAÇÃO DE ÁGUA PLUVIAL
0,00%
INDICE PAISAGISTICO
0,00%
ARQUIVO

FOLHA
1 /13
DATA
11/09/2026
REVISÃO
REV01

NATAL DO BEM - ENTREGA DE BRINQUEDOS - GOIÂNIA ARENA 2026

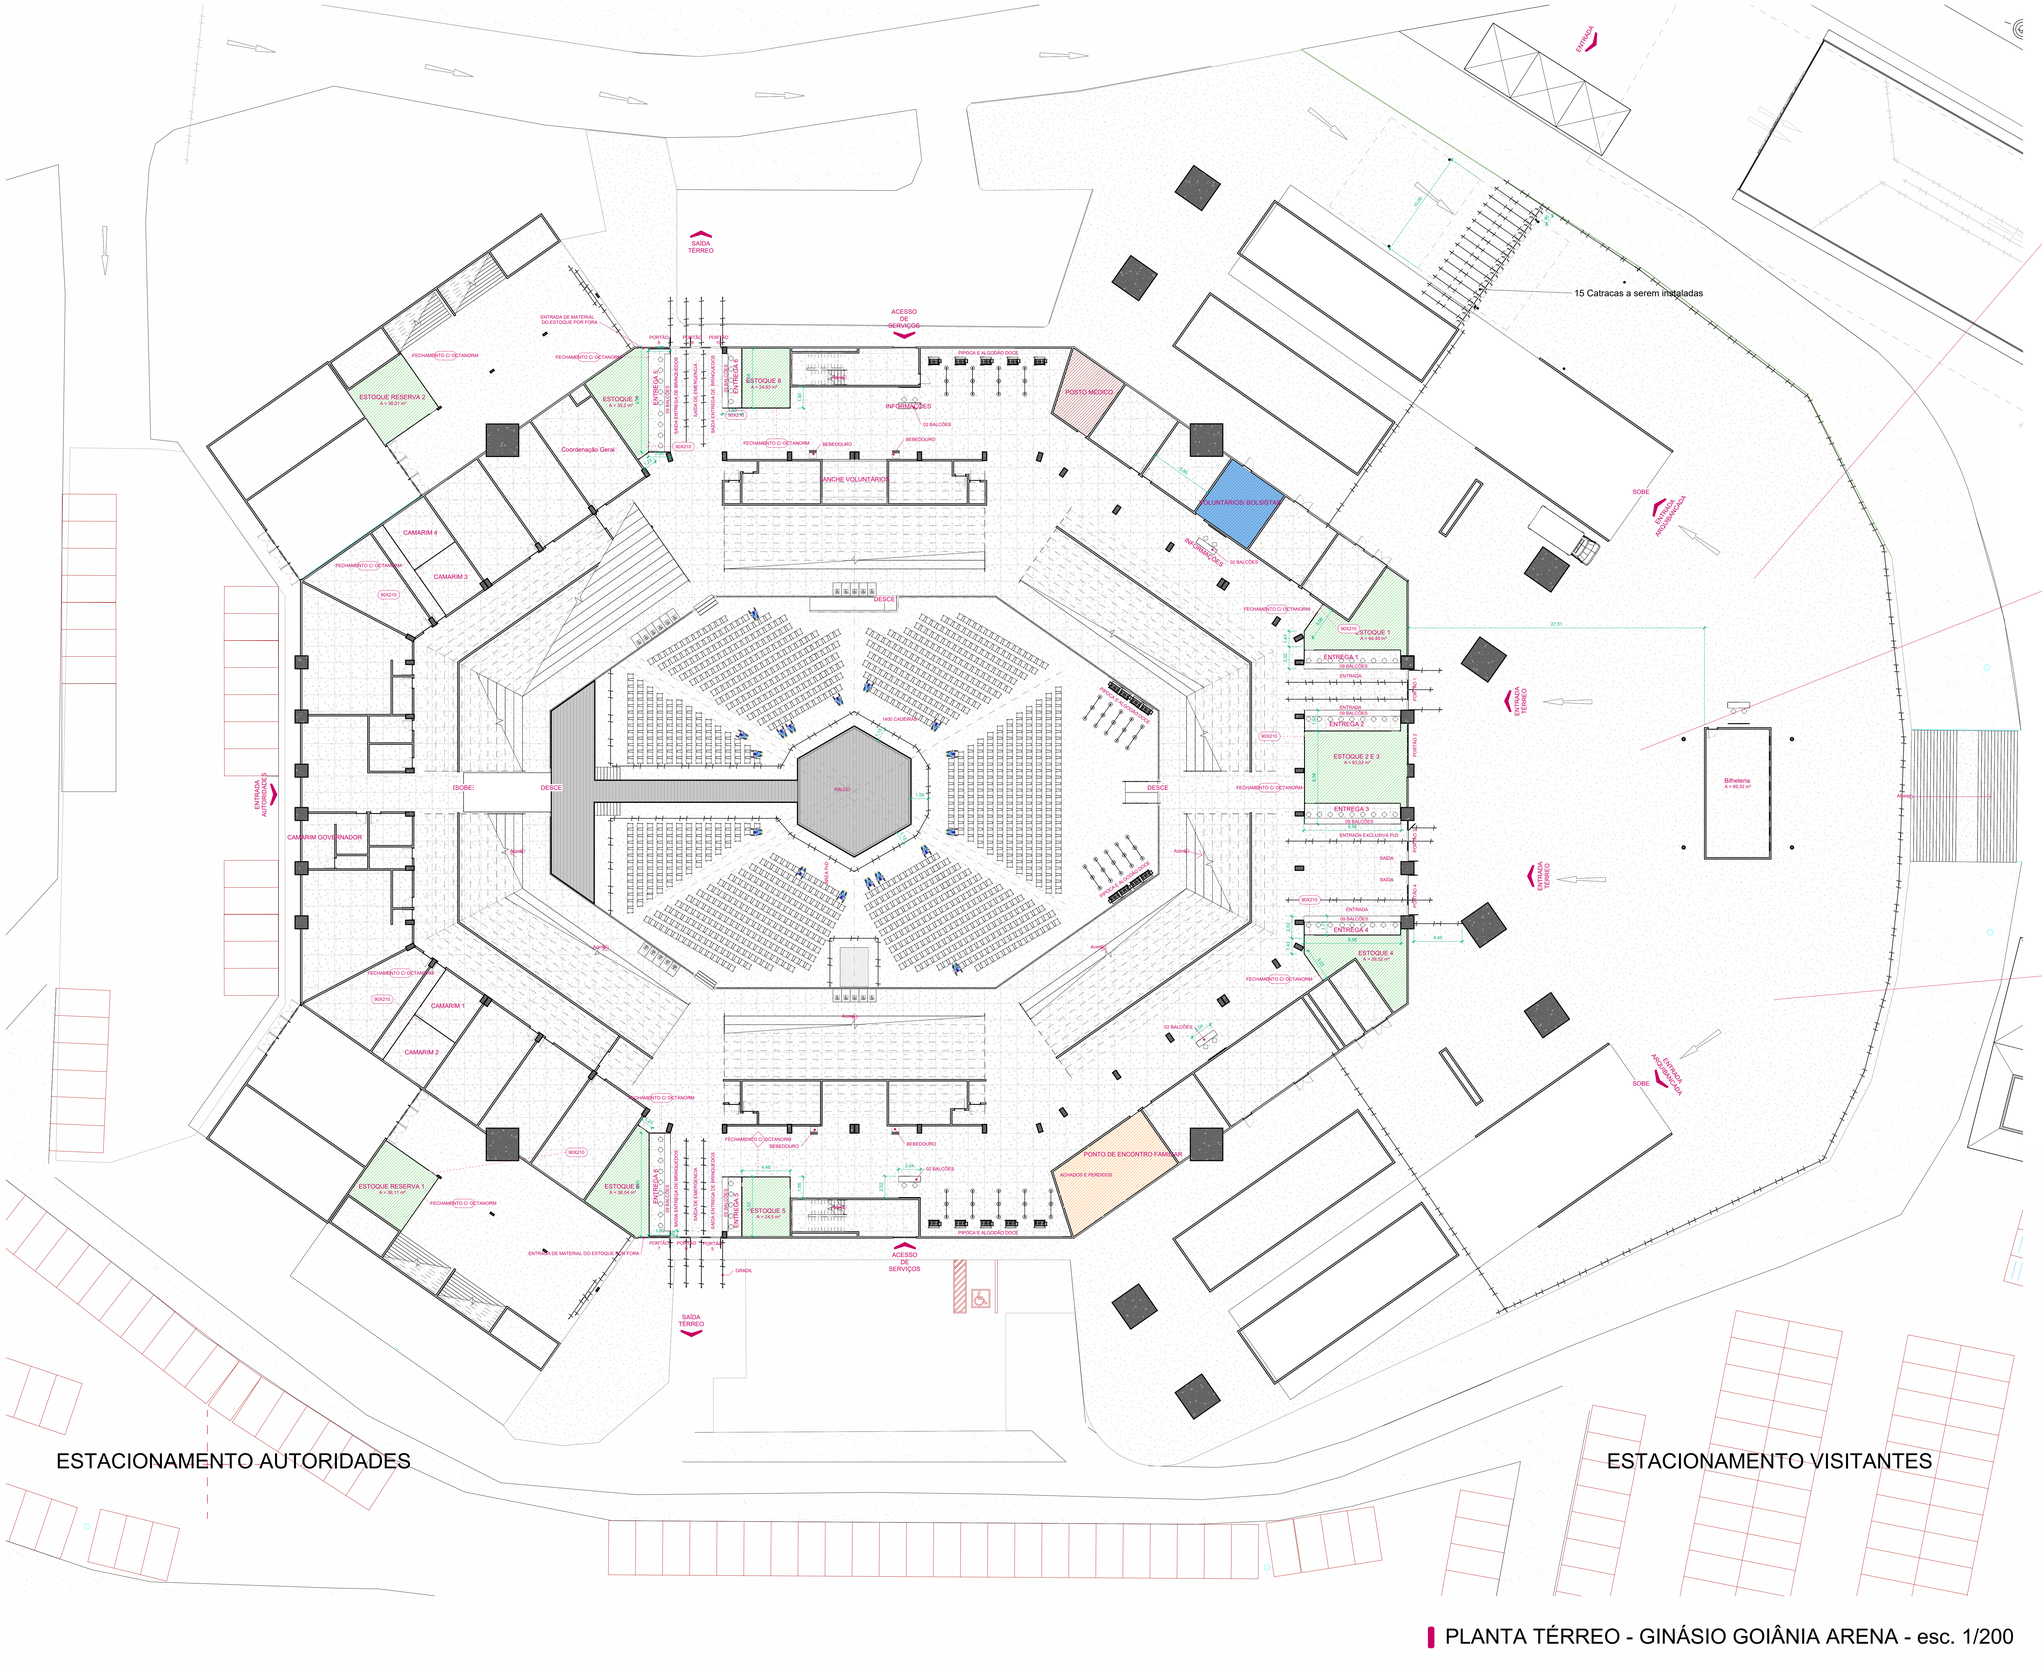


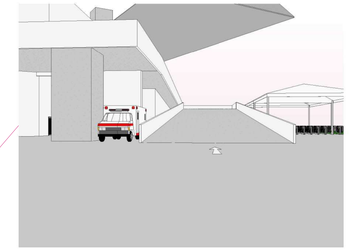

Vista ACESSO ARQUIBANCADAS DIREITO
ESCALA:



Vista ENTRADA TÉRREO
ESCALA:

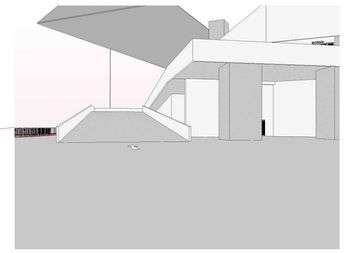

Vista ACESSO ARQUIBANCADAS ESQUERDO
ESCALA:

Nota Técnica – Controle de Acesso por Catracas

Serão instaladas 20 catracas de controle de acesso estrategicamente posicionadas na entrada principal do evento, com a finalidade de organizar o fluxo de pessoas, controlar a capacidade de ingresso, proporcionar maior segurança operacional e reduzir a formação de filas. A disposição das catracas deverá permitir circulação acessível, contemplando passagem para pessoas com deficiência (PCD), idosos, gestantes, crianças de colo e demais usuários com mobilidade reduzida, conforme normas de acessibilidade vigentes. A operação será realizada por equipe de apoio, garantindo agilidade no atendimento e o direcionamento adequado do público para os setores internos do evento.

PLANTA TÉRREO - GINÁSIO GOIÂNIA ARENA - esc. 1/200

ARQUITETURA - GOIÂNIA ARENA

ENDEREÇO
AV. FUED JOSÉ SEBBA, VIA DE ACESSO ESTÁDIO
SERRA DOURADA - GOIÂNIA GO

PROPRIETÁRIO/S
ORGANIZAÇÃO DAS VOLUNTÁRIAS DE GOIÁS

AUTOR DO PROJETO
Elayne Freitas Gomes Caetano / CAU: A224372-5

RESPONSÁVEL TÉCNICO

LOGOTIPO DO AUTOR:

DESCRIÇÃO DOS PAVIMENTOS
PAVIMENTO TÉRREO E SUPERIOR

CONTEÚDO
PLANTA TÉRREO (CADEIRAS) - 1/200

VISTAS

ÁREA DO TERRENO ORIGINAL
0 m²

ÁREA TOTAL DA CONSTRUÇÃO
0 m²

ÍNDICE CONTROLE DE CAPTAÇÃO DE ÁGUA PLUVIAL
0,00%

ÍNDICE PAISAGÍSTICO
0,00%


ARQUIVO

FOLHA
2 /13

DATA
11/09/2026

REVISÃO
REV01

NATAL DO BEM - ENTREGA DE BRINQUEDOS - GOIÂNIA ARENA 2026

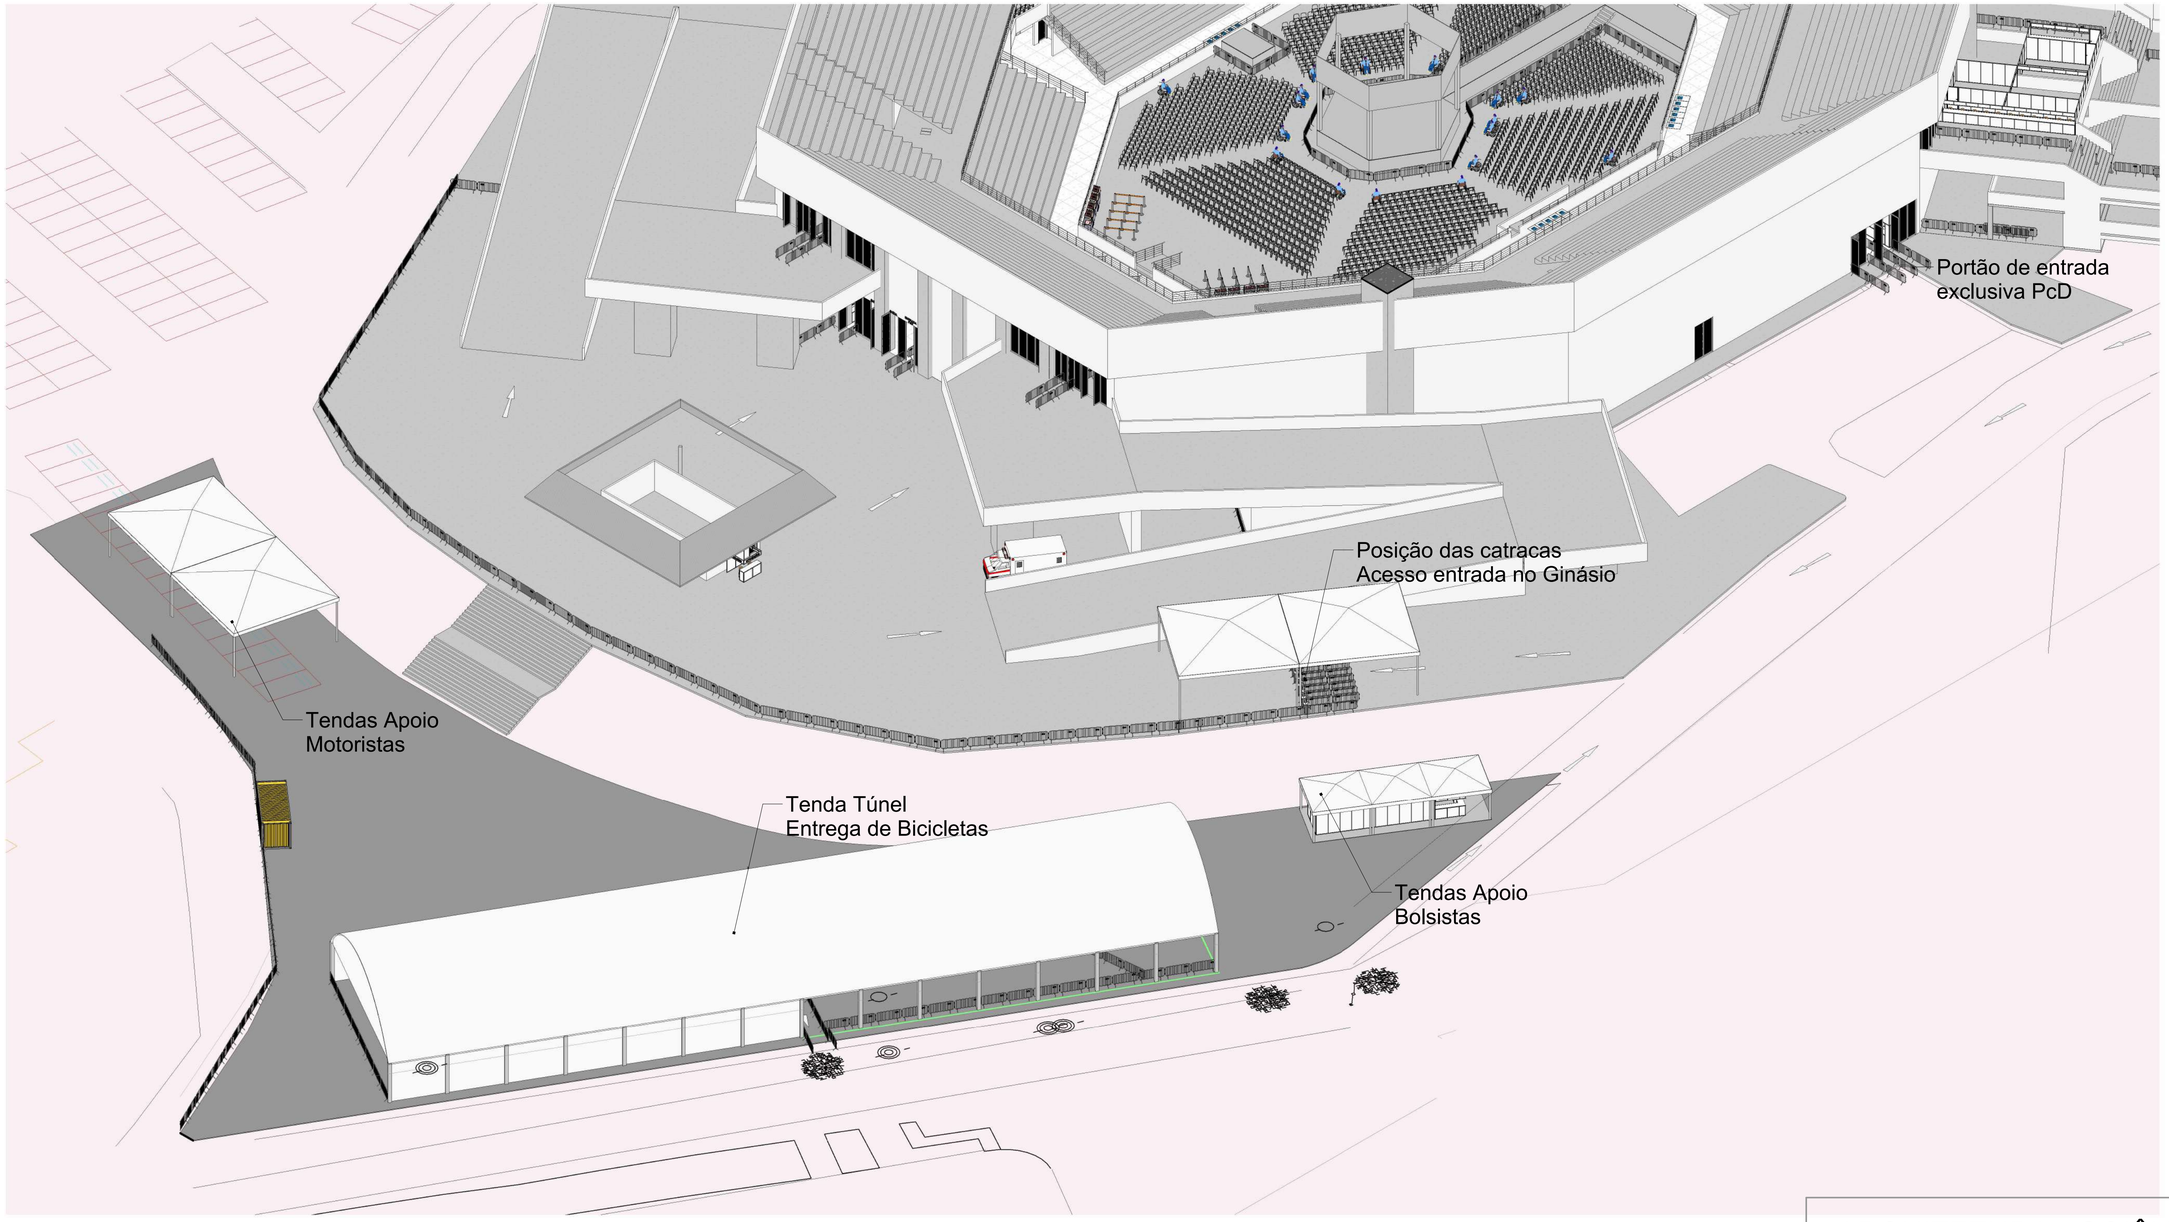

MAQUETE TÉRREO GOIÂNIA ARENA

ARQUITETURA - GOIÂNIA ARENA

ENDEREÇO:
AV. FUED JOSÉ SEBBA, VIA DE ACESSO ESTÁDIO
SERRA DOURADA - GOIÂNIA GO

PROPRIETÁRIO(S
):
ORGANIZAÇÃO DAS VOLUNTÁRIAS DE GOIÁS

AUTOR DO PROJETO
Elayne Freitas Gomes Caetano / CAU: A224372-5


RESPONSÁVEL TÉCNICO

LOGOTIPO DO AUTOR:


DESCRIÇÃO DOS PAVIMENTOS
PAVIMENTO TÉRREO E SUPERIOR

CONTEÚDO	ÁREA DO TERRENO ORIGINAL	FOLHA
MAQUETE TÉRREO	0 m²	3 /13
	ÁREA TOTAL DA CONSTRUÇÃO: 0 m²	
	ÍNDICE CONTROLE DE CAPTAÇÃO DE ÁGUA PLUVIAL: 0,00%	
	ÍNDICE PAISAGÍSTICO: 0,00%	DATA: 11/09/2026
	ARQUIVO	REVISÃO: REV01

NATAL DO BEM - ENTREGA DE BRINQUEDOS - GOIÂNIA ARENA 2026

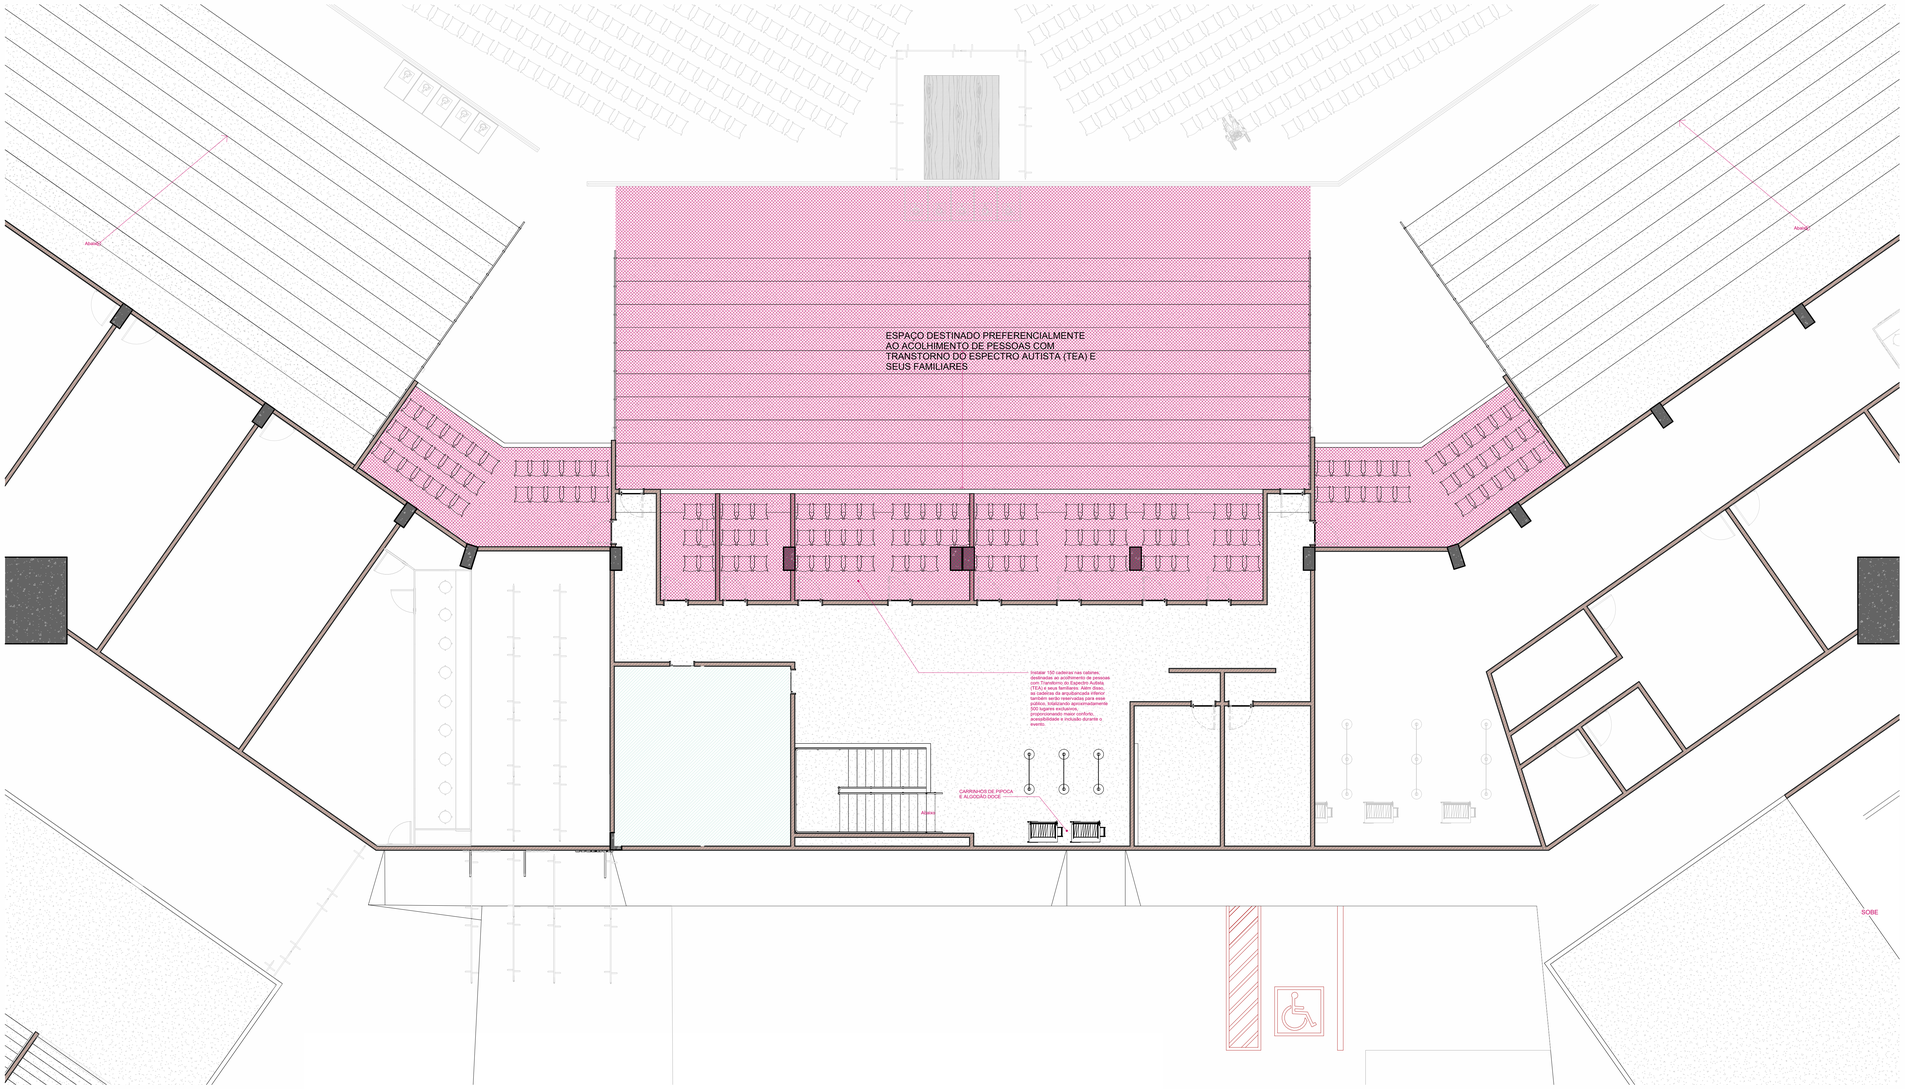

PLANTA BAIXA ESPAÇO AUTISTAS E FAMILIARES - TRIBUNA - esc. 1/75

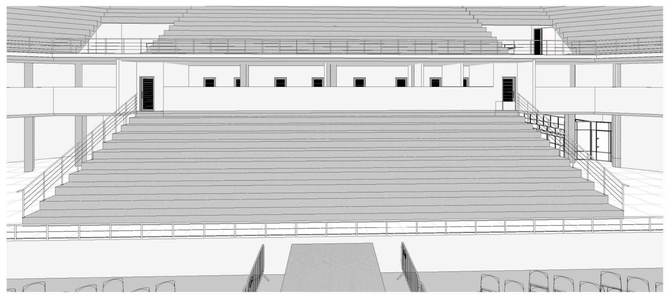

Vista ÁREA RESERVADA PARA PESSOAS COM TEA
ESCALA:

ARQUITETURA - GOIÂNIA ARENA

ENDEREÇO:
AV. FUED JOSÉ SEBBA, VIA DE ACESSO ESTÁDIO
SERRA DOURADA - GOIÂNIA GO

PROPRIETÁRIOS
)
ORGANIZAÇÃO DAS VOLUNTÁRIAS DE GOIÁS

AUTOR DO PROJETO
Elayne Freitas Gomes Caetano / CAU: A224372-5


RESPONSÁVEL TÉCNICO

LOGOTIPO DO AUTOR:

DESCRIÇÃO DOS PAVIMENTOS
PAVIMENTO TÉRREO E SUPERIOR

CONTEÚDO	ÁREA DO TERRENO ORIGINAL	FOLHA
PLANTA BAIXA TRIBUNA - 1/75	0 m²	4 /13
	ÁREA TOTAL DA CONSTRUÇÃO: 0 m²	
	INDICE CONTROLE DE CAPTTAÇÃO DE ÁGUA PLUVIAL: 0,00%	
	INDICE PAISAGISTICO: 0,00%	DATA: 11/09/2026
	ARQUIVO	REVISÃO: REV01

NATAL DO BEM - ENTREGA DE BRINQUEDOS - GOIÂNIA ARENA 2026

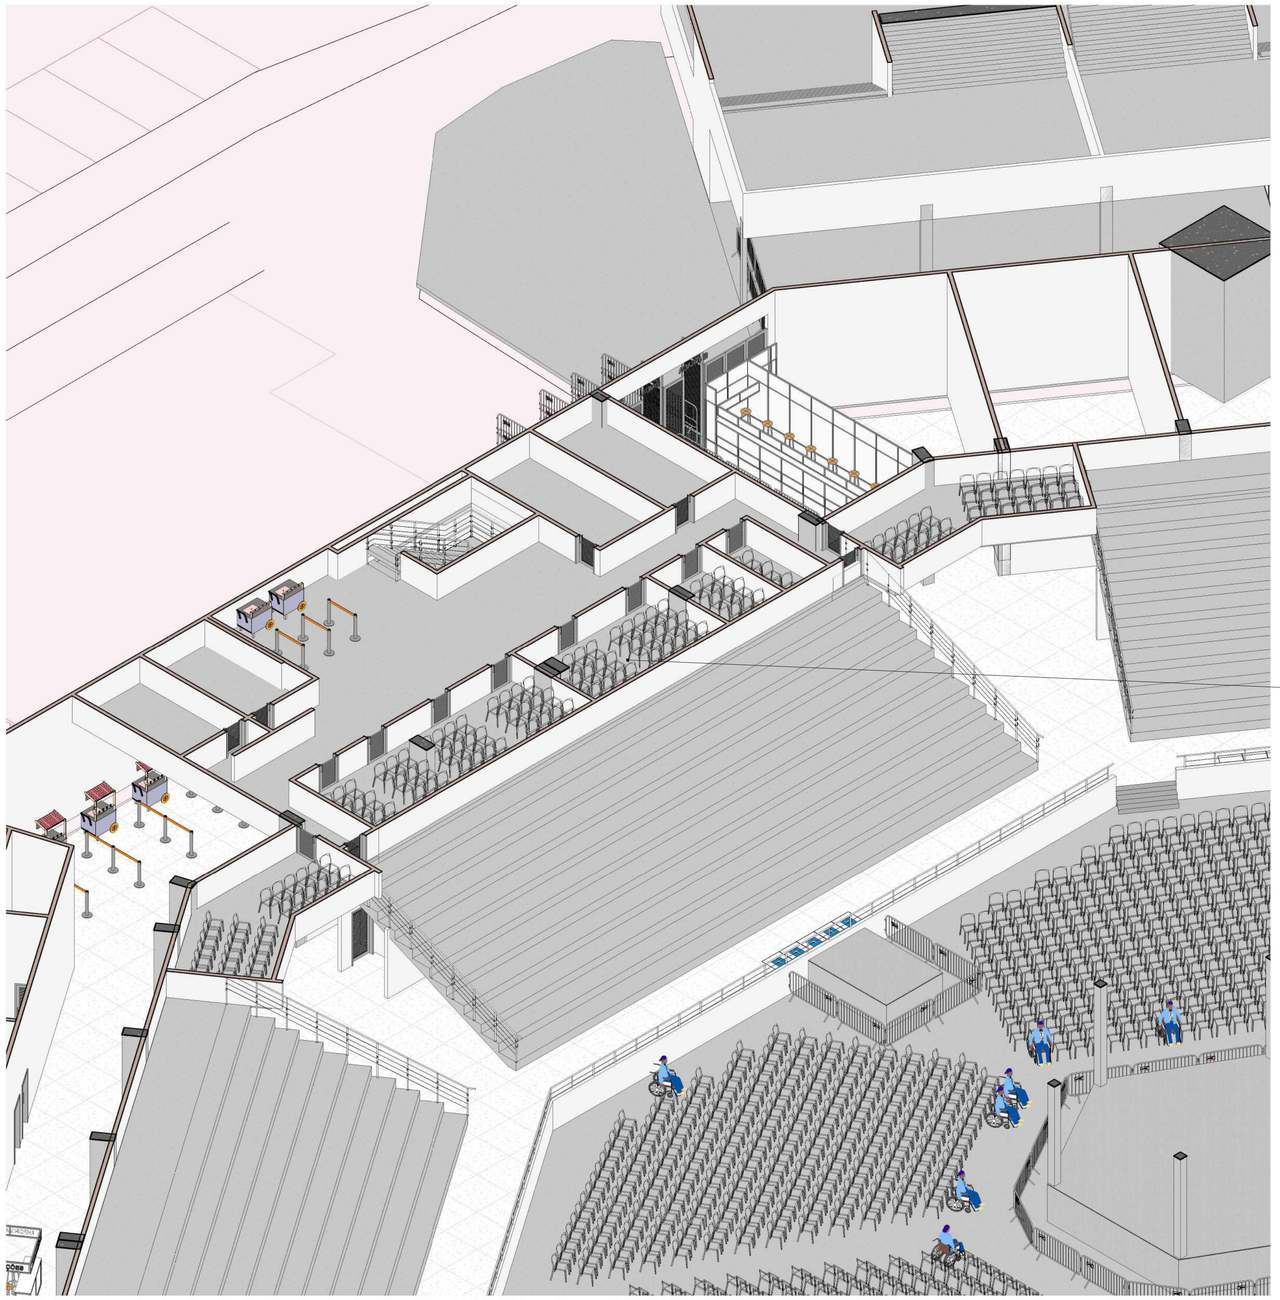

Instalar 150 cadeiras nas cabines, destinadas ao acolhimento de pessoas com Transtorno do Espectro Autista (TEA) e seus familiares. Além disso, as cadeiras da arquibancada inferior também serão reservadas para esse público, totalizando aproximadamente 500 lugares exclusivos, proporcionando maior conforto, acessibilidade e inclusão durante o evento.

MAQUETE ESPAÇO RESERVADO PARA PESSOAS COM TEA - esc. 1/100

ARQUITETURA - GOIÂNIA ARENA

ENDEREÇO:
AV. FUED JOSÉ SEBBA, VIA DE ACESSO ESTÁDIO
SERRA DOURADA - GOIÂNIA GO

PROPRIETÁRIO(S)
ORGANIZAÇÃO DAS VOLUNTÁRIAS DE GOIÁS

AUTOR DO PROJETO
Elayne Freitas Gomes Caetano / CAU: A224372-5


RESPONSÁVEL TÉCNICO


LOGOTIPO DO AUTOR:

DESCRIÇÃO DOS PAVIMENTOS
PAVIMENTO TÉRREO E SUPERIOR


CONTEÚDO	ÁREA DO TERRENO ORIGINAL	FOLHA
MAQUETE TRIBUNA	0 m²	5 /13
	ÁREA TOTAL DA CONSTRUÇÃO: 0 m²	
	ÍNDICE CONTROLE DE CAPTAÇÃO DE ÁGUA PLUVIAL: 0,00%	
	ÍNDICE PAISAGÍSTICO: 0,00%	DATA: 11/09/2026
	ARQUIVO	REVISÃO: REV01

NATAL DO BEM - ENTREGA DE BRINQUEDOS - GOIÂNIA ARENA 2026

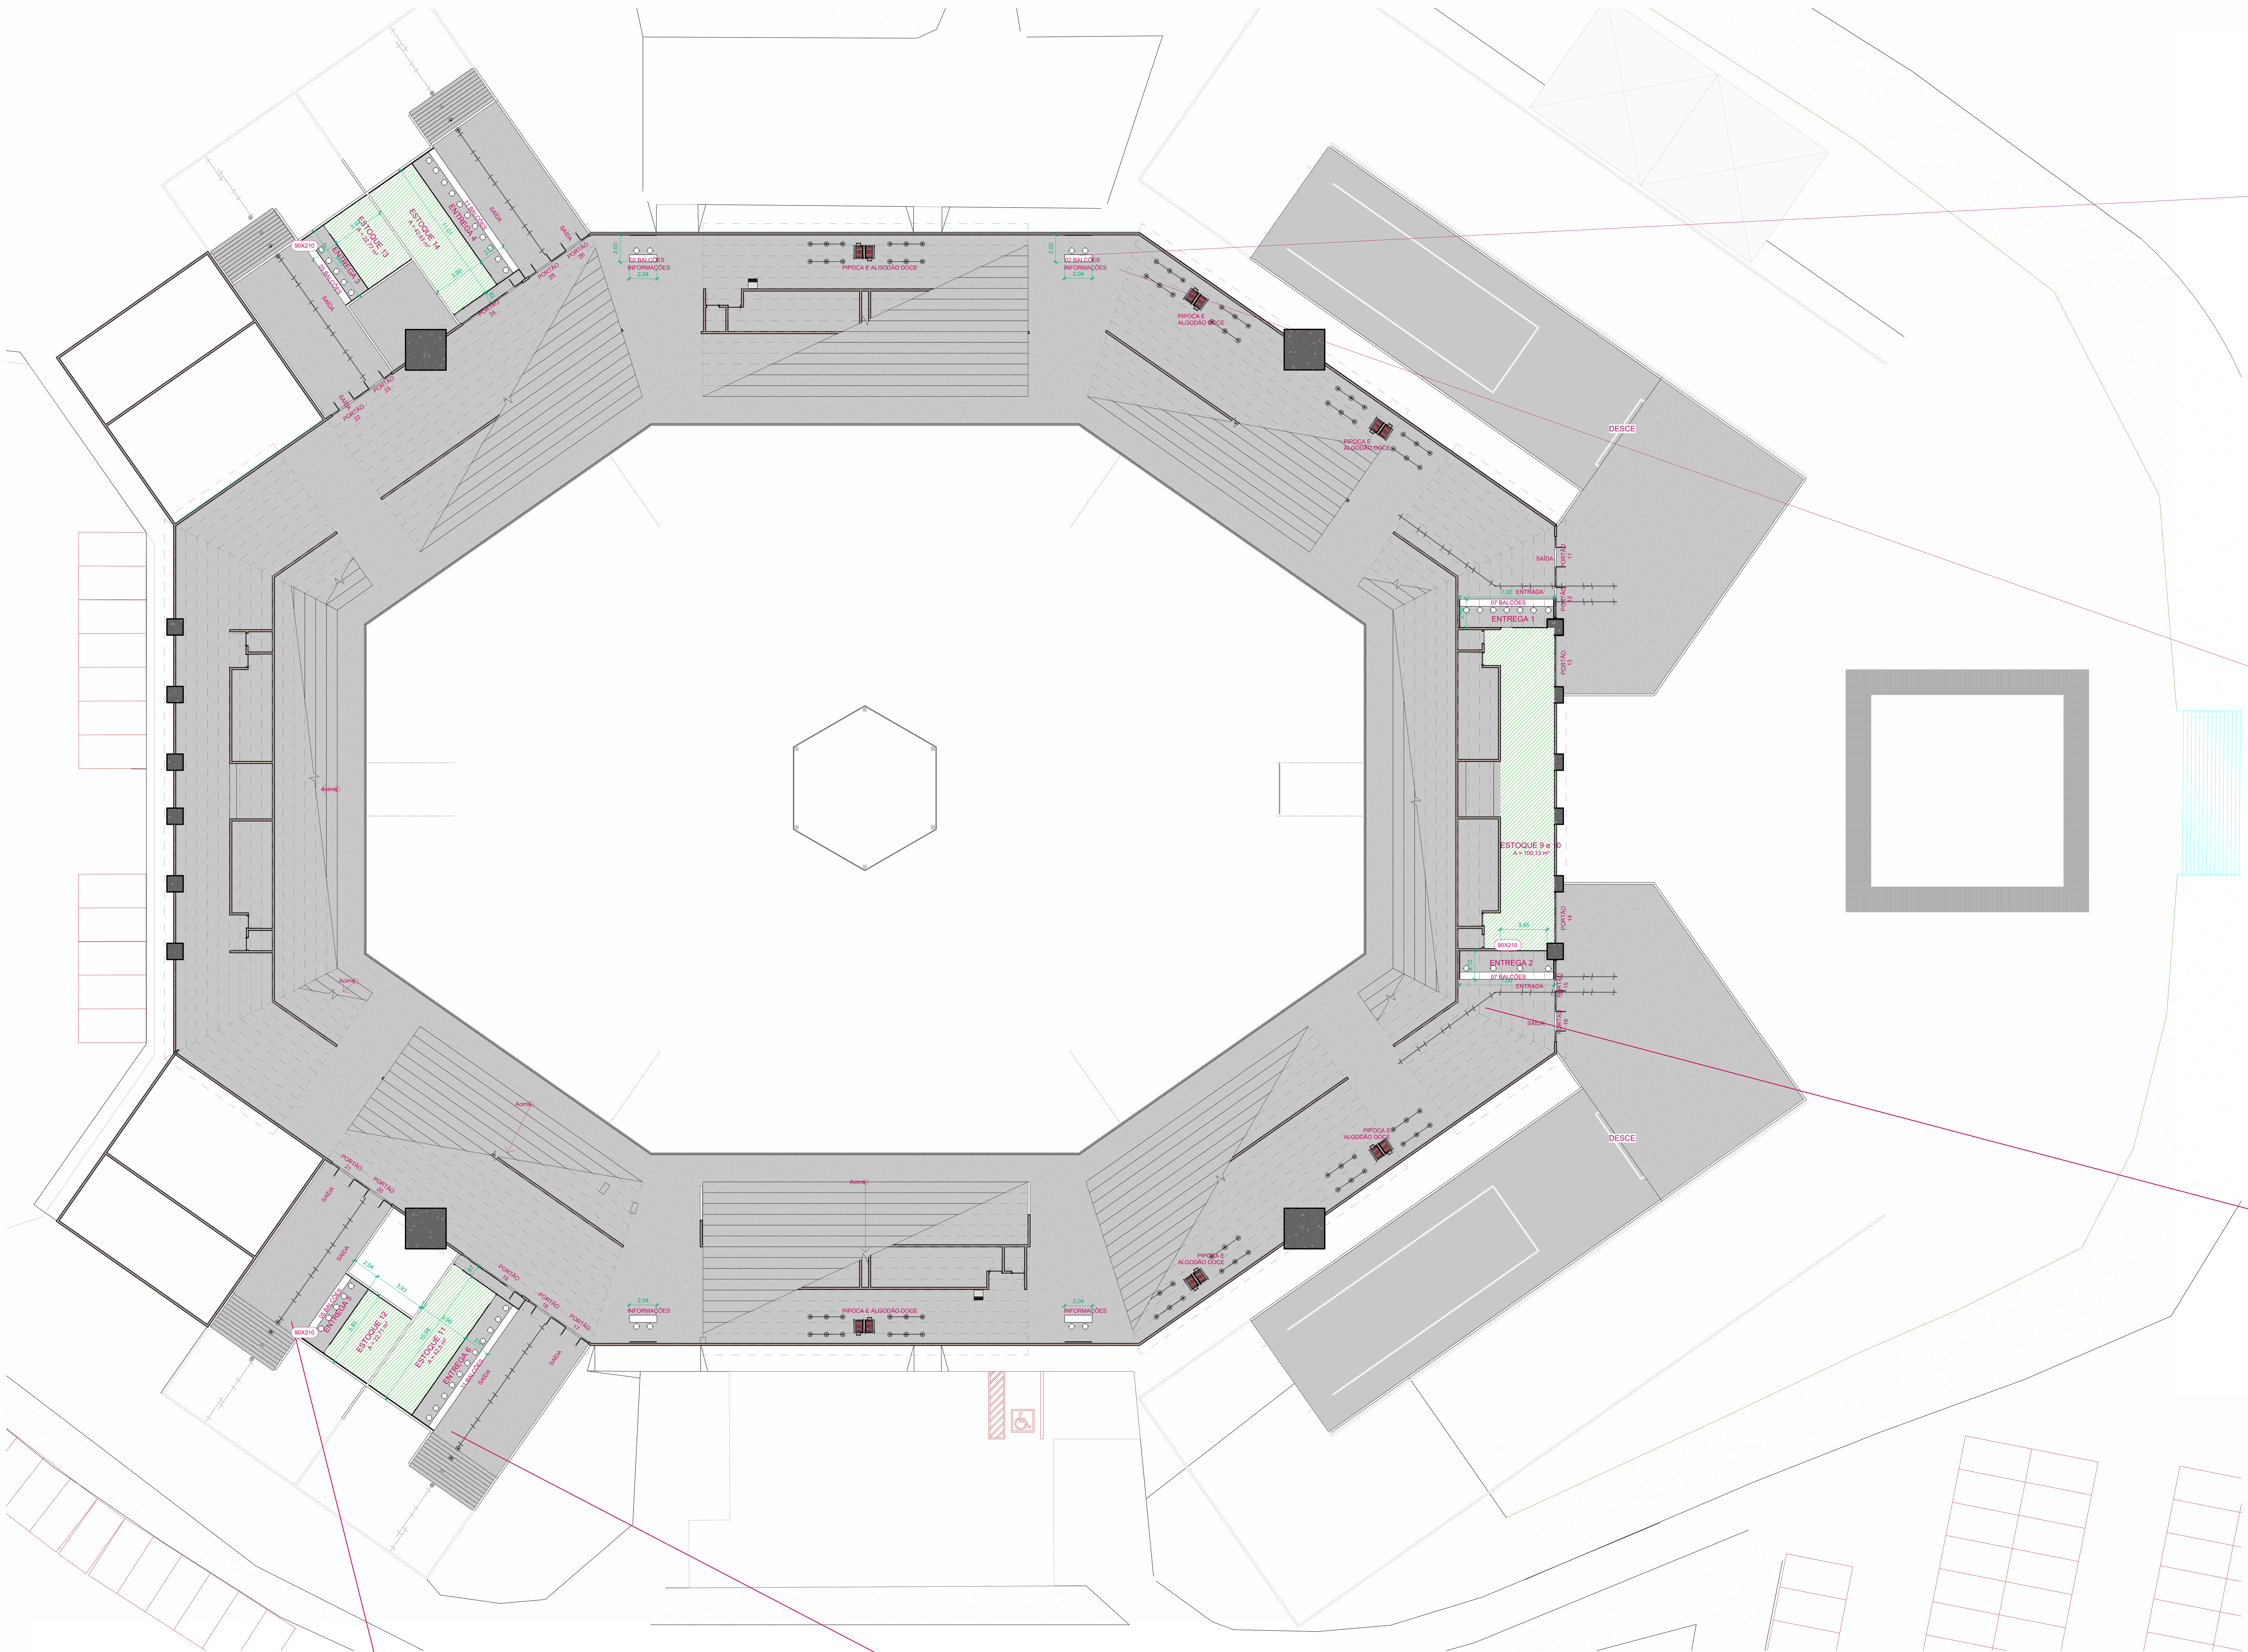


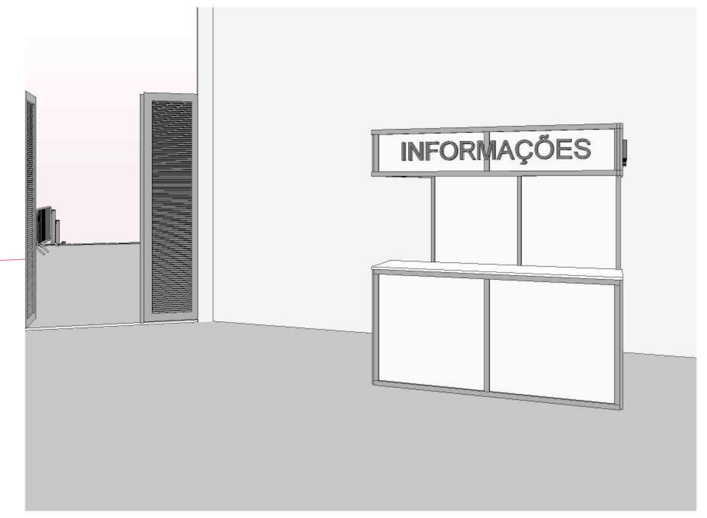


Vista BALCÃO DE INFORMAÇÕES
ESCALA:

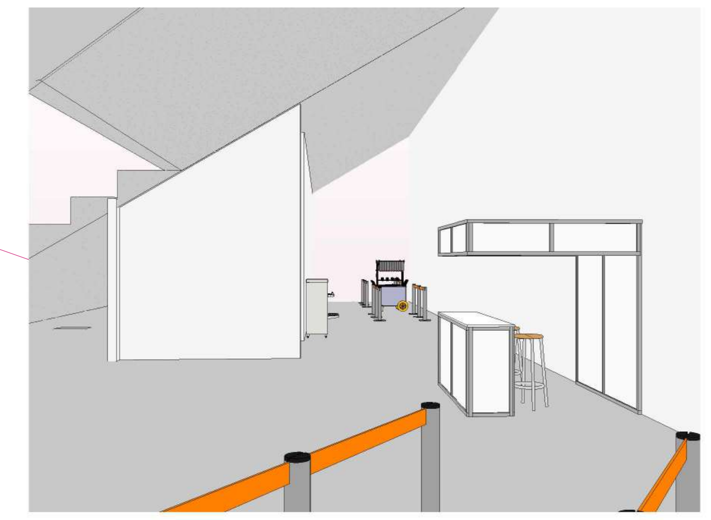

Vista CORREDOR DE CIRCULAÇÃO
ESCALA:

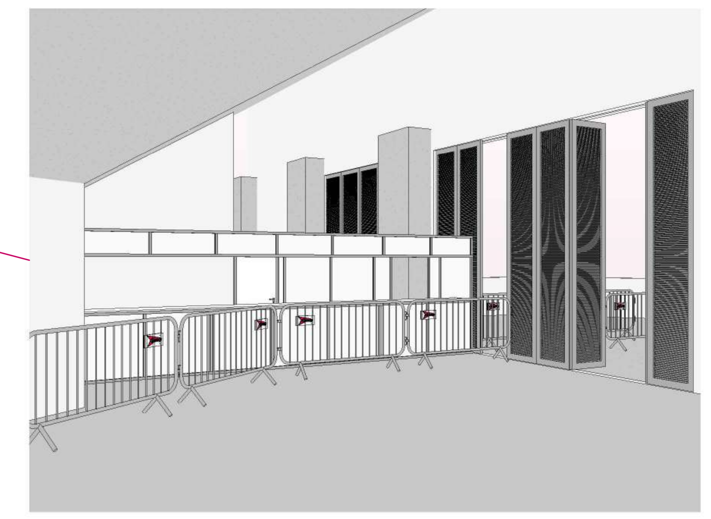

Vista ENTRADA PORTÕES 15 E 16
ESCALA:

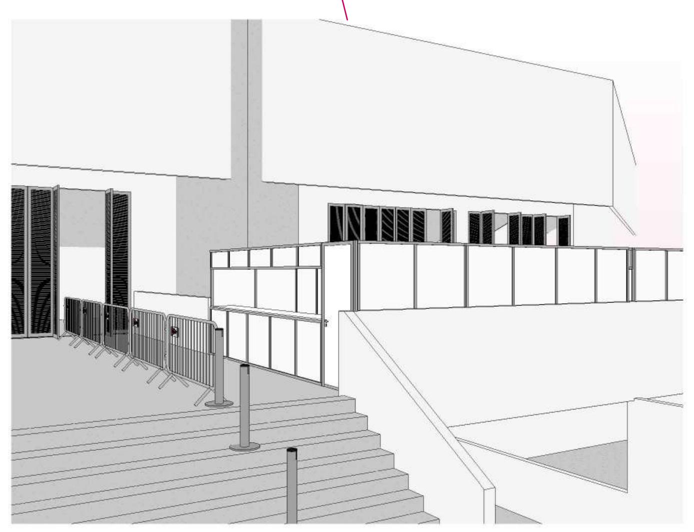

Vista PORTÕES 20 E 21
ESCALA:



Vista ENTRADA PORTÕES 17 E 18
ESCALA:

PLANTA BAIXA ARQUIBANCADA - esc. 1/200

ARQUITETURA - GOIÂNIA ARENA

ENDEREÇO:
AV. FUED JOSÉ SEBBA, VIA DE ACESSO ESTÁDIO
SERRA DOURADA - GOIÂNIA GO

PROPRIETÁRIO(S)
ORGANIZAÇÃO DAS VOLUNTÁRIAS DE GOIÁS

AUTOR DO PROJETO
Elayne Freitas Gomes Caetano / CAU: A224372-5


RESPONSÁVEL TÉCNICO

LOGOTIPO DO AUTOR:

DESCRIÇÃO DOS PAVIMENTOS
PAVIMENTO TÉRREO E SUPERIOR

CONTEÚDO		FOLHA
PLANTA SUPERIOR ARQUIBANCADA	ÁREA DO TERRENO ORIGINAL: 0 m²	6 /13
VISTAS	ÁREA TOTAL DA CONSTRUÇÃO: 0 m²	
	ÍNDICE CONTROLE DE CAPTAÇÃO DE ÁGUA PLUVIAL: 0,00%	
	ÍNDICE PAISAGÍSTICO: 0,00%	DATA: 11/09/2026
	ARQUIVO	REVISÃO: REV01

NATAL DO BEM - ENTREGA DE BRINQUEDOS 2026

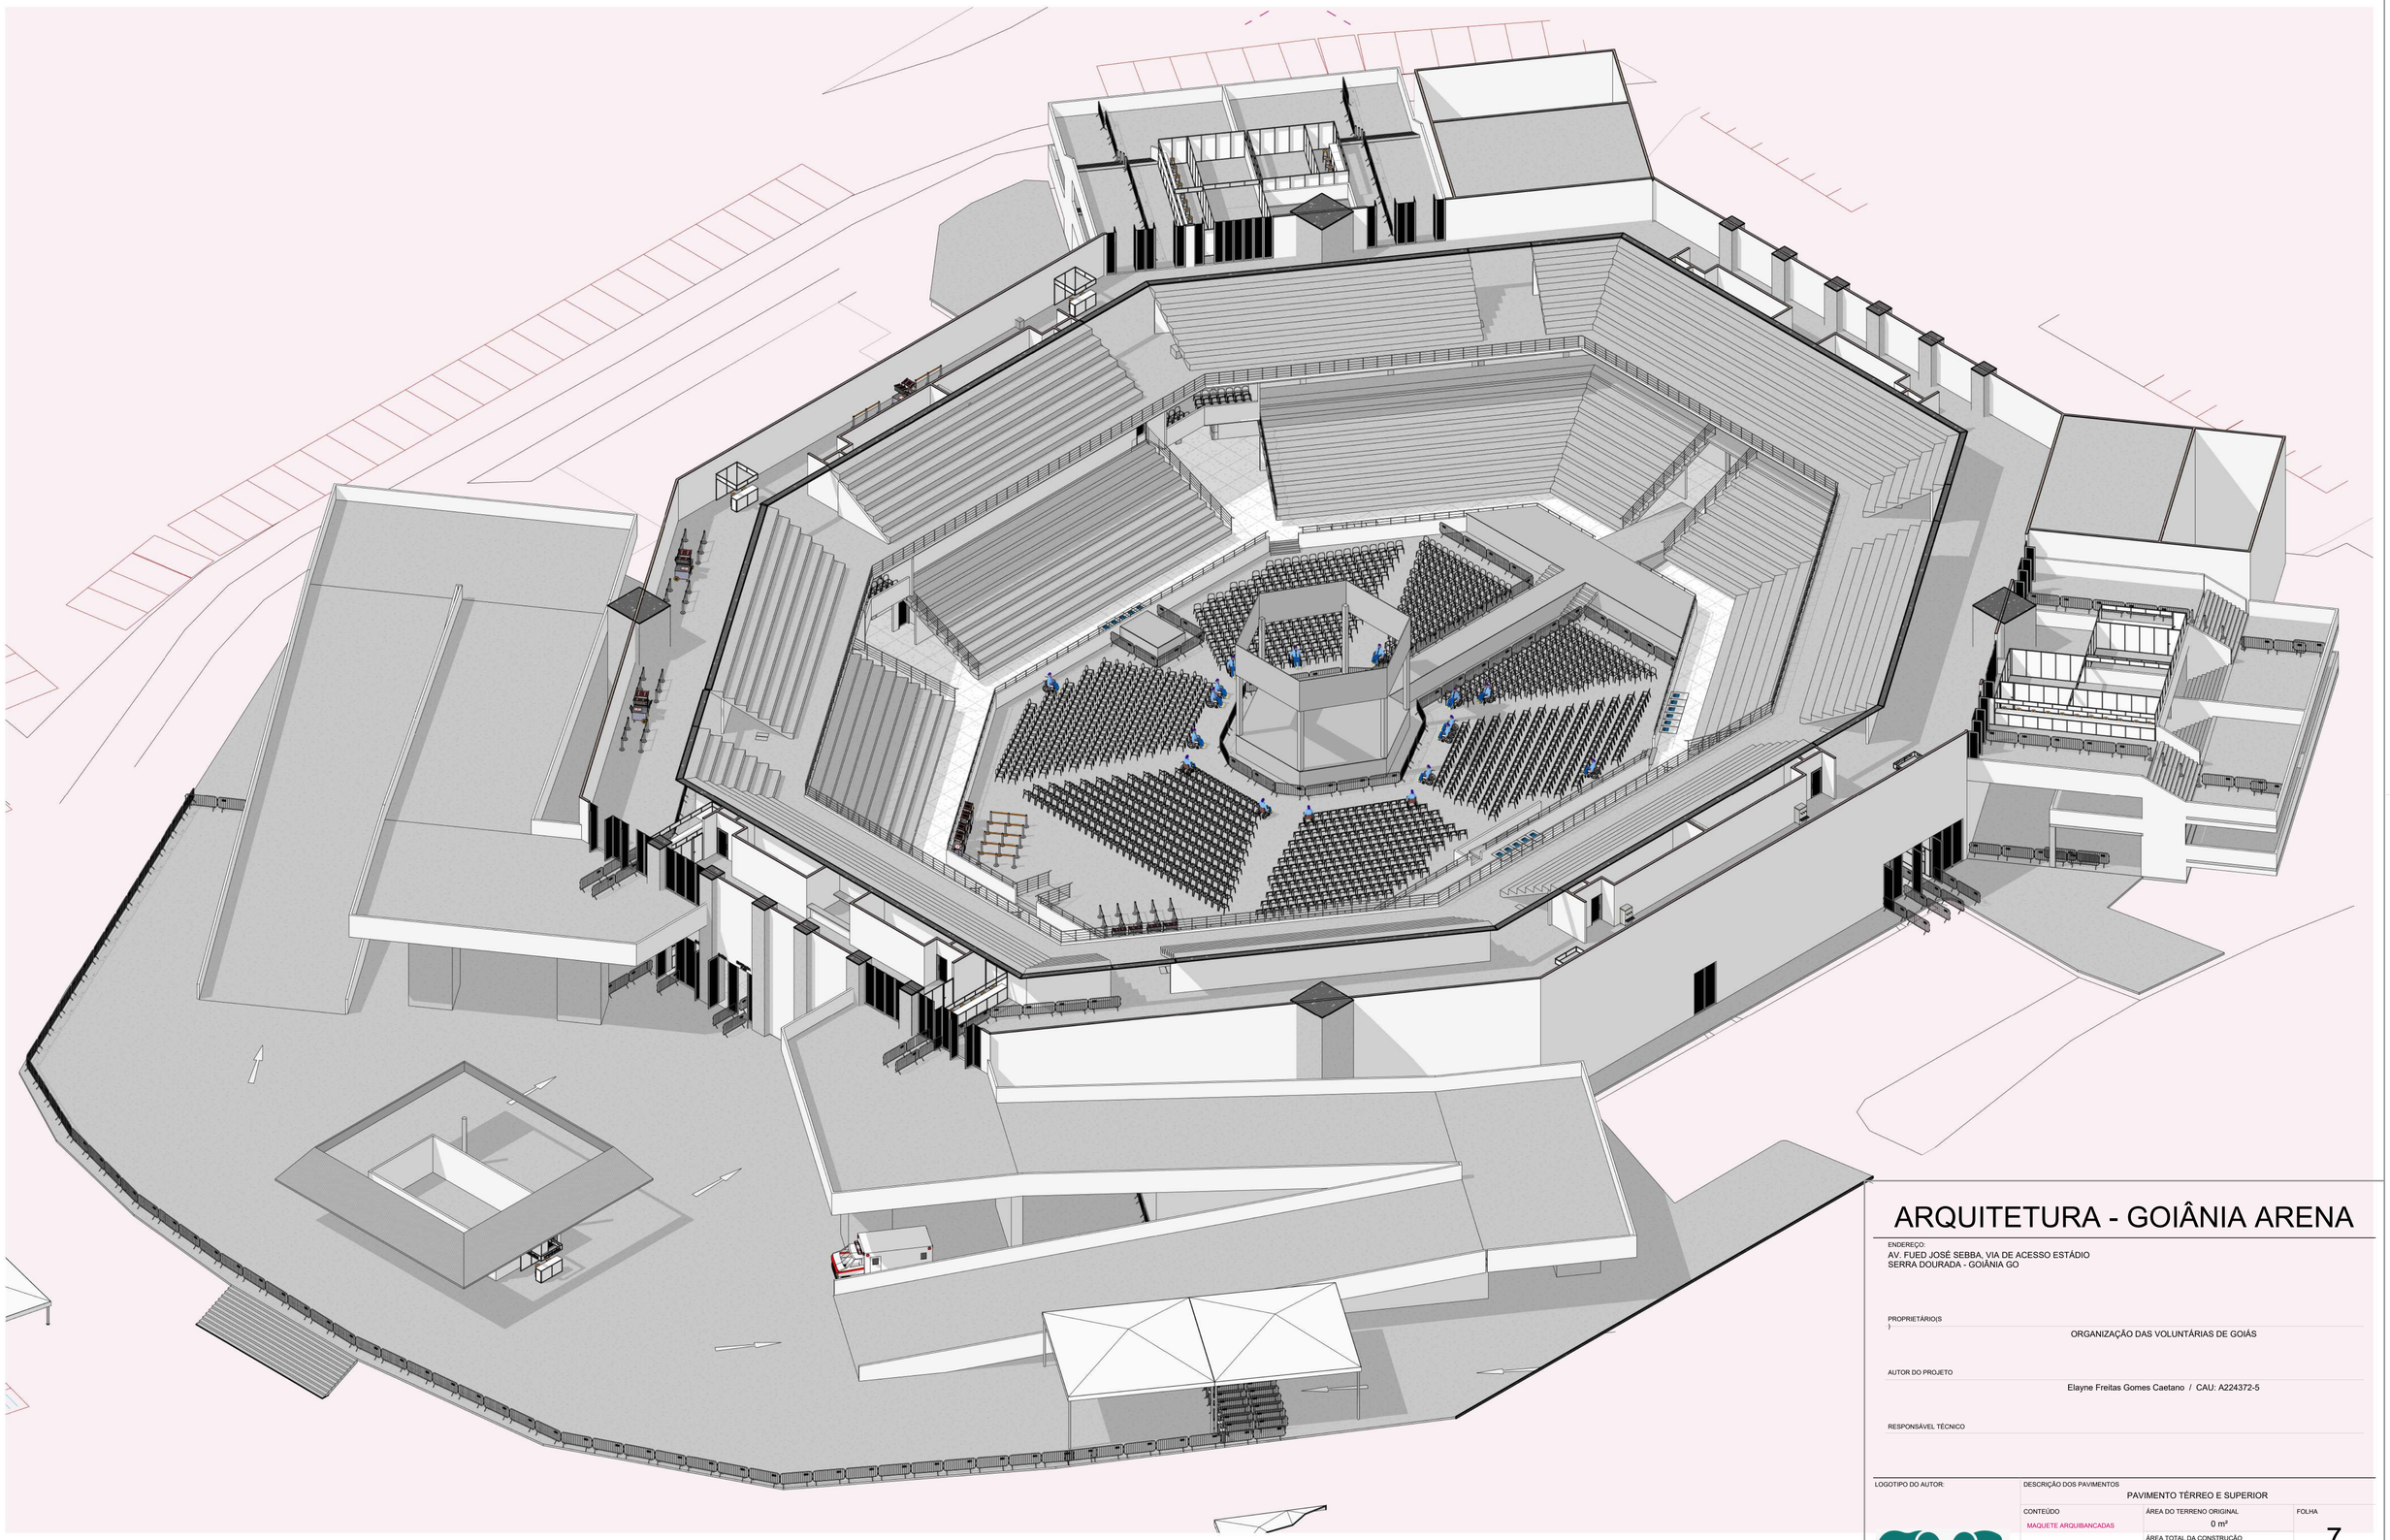

MAQUETE ARQUIBANCADAS

ARQUITETURA - GOIÂNIA ARENA

ENDEREÇO:
AV. FUED JOSÉ SEBBA, VIA DE ACESSO ESTÁDIO
SERRA DOURADA - GOIÂNIA GO

PROPRIETÁRIO(S
):
ORGANIZAÇÃO DAS VOLUNTÁRIAS DE GOIÁS

AUTOR DO PROJETO
Elayne Freitas Gomes Caetano / CAU: A224372-5


RESPONSÁVEL TÉCNICO

LOGOTIPO DO AUTOR:

DESCRIÇÃO DOS PAVIMENTOS
PAVIMENTO TÉRREO E SUPERIOR

CONTEÚDO	ÁREA DO TERRENO ORIGINAL	FOLHA
MAQUETE ARQUIBANCADAS	0 m²	7 /13
	ÁREA TOTAL DA CONSTRUÇÃO 0 m²	
	ÍNDICE CONTROLE DE CAPTAÇÃO DE ÁGUA PLUVIAL 0,00%	
	ÍNDICE PAISAGÍSTICO 0,00%	DATA 11/09/2026
	ARQUIVO	REVISÃO REV01

NATAL DO BEM - ENTREGA DE BRINQUEDOS 2026

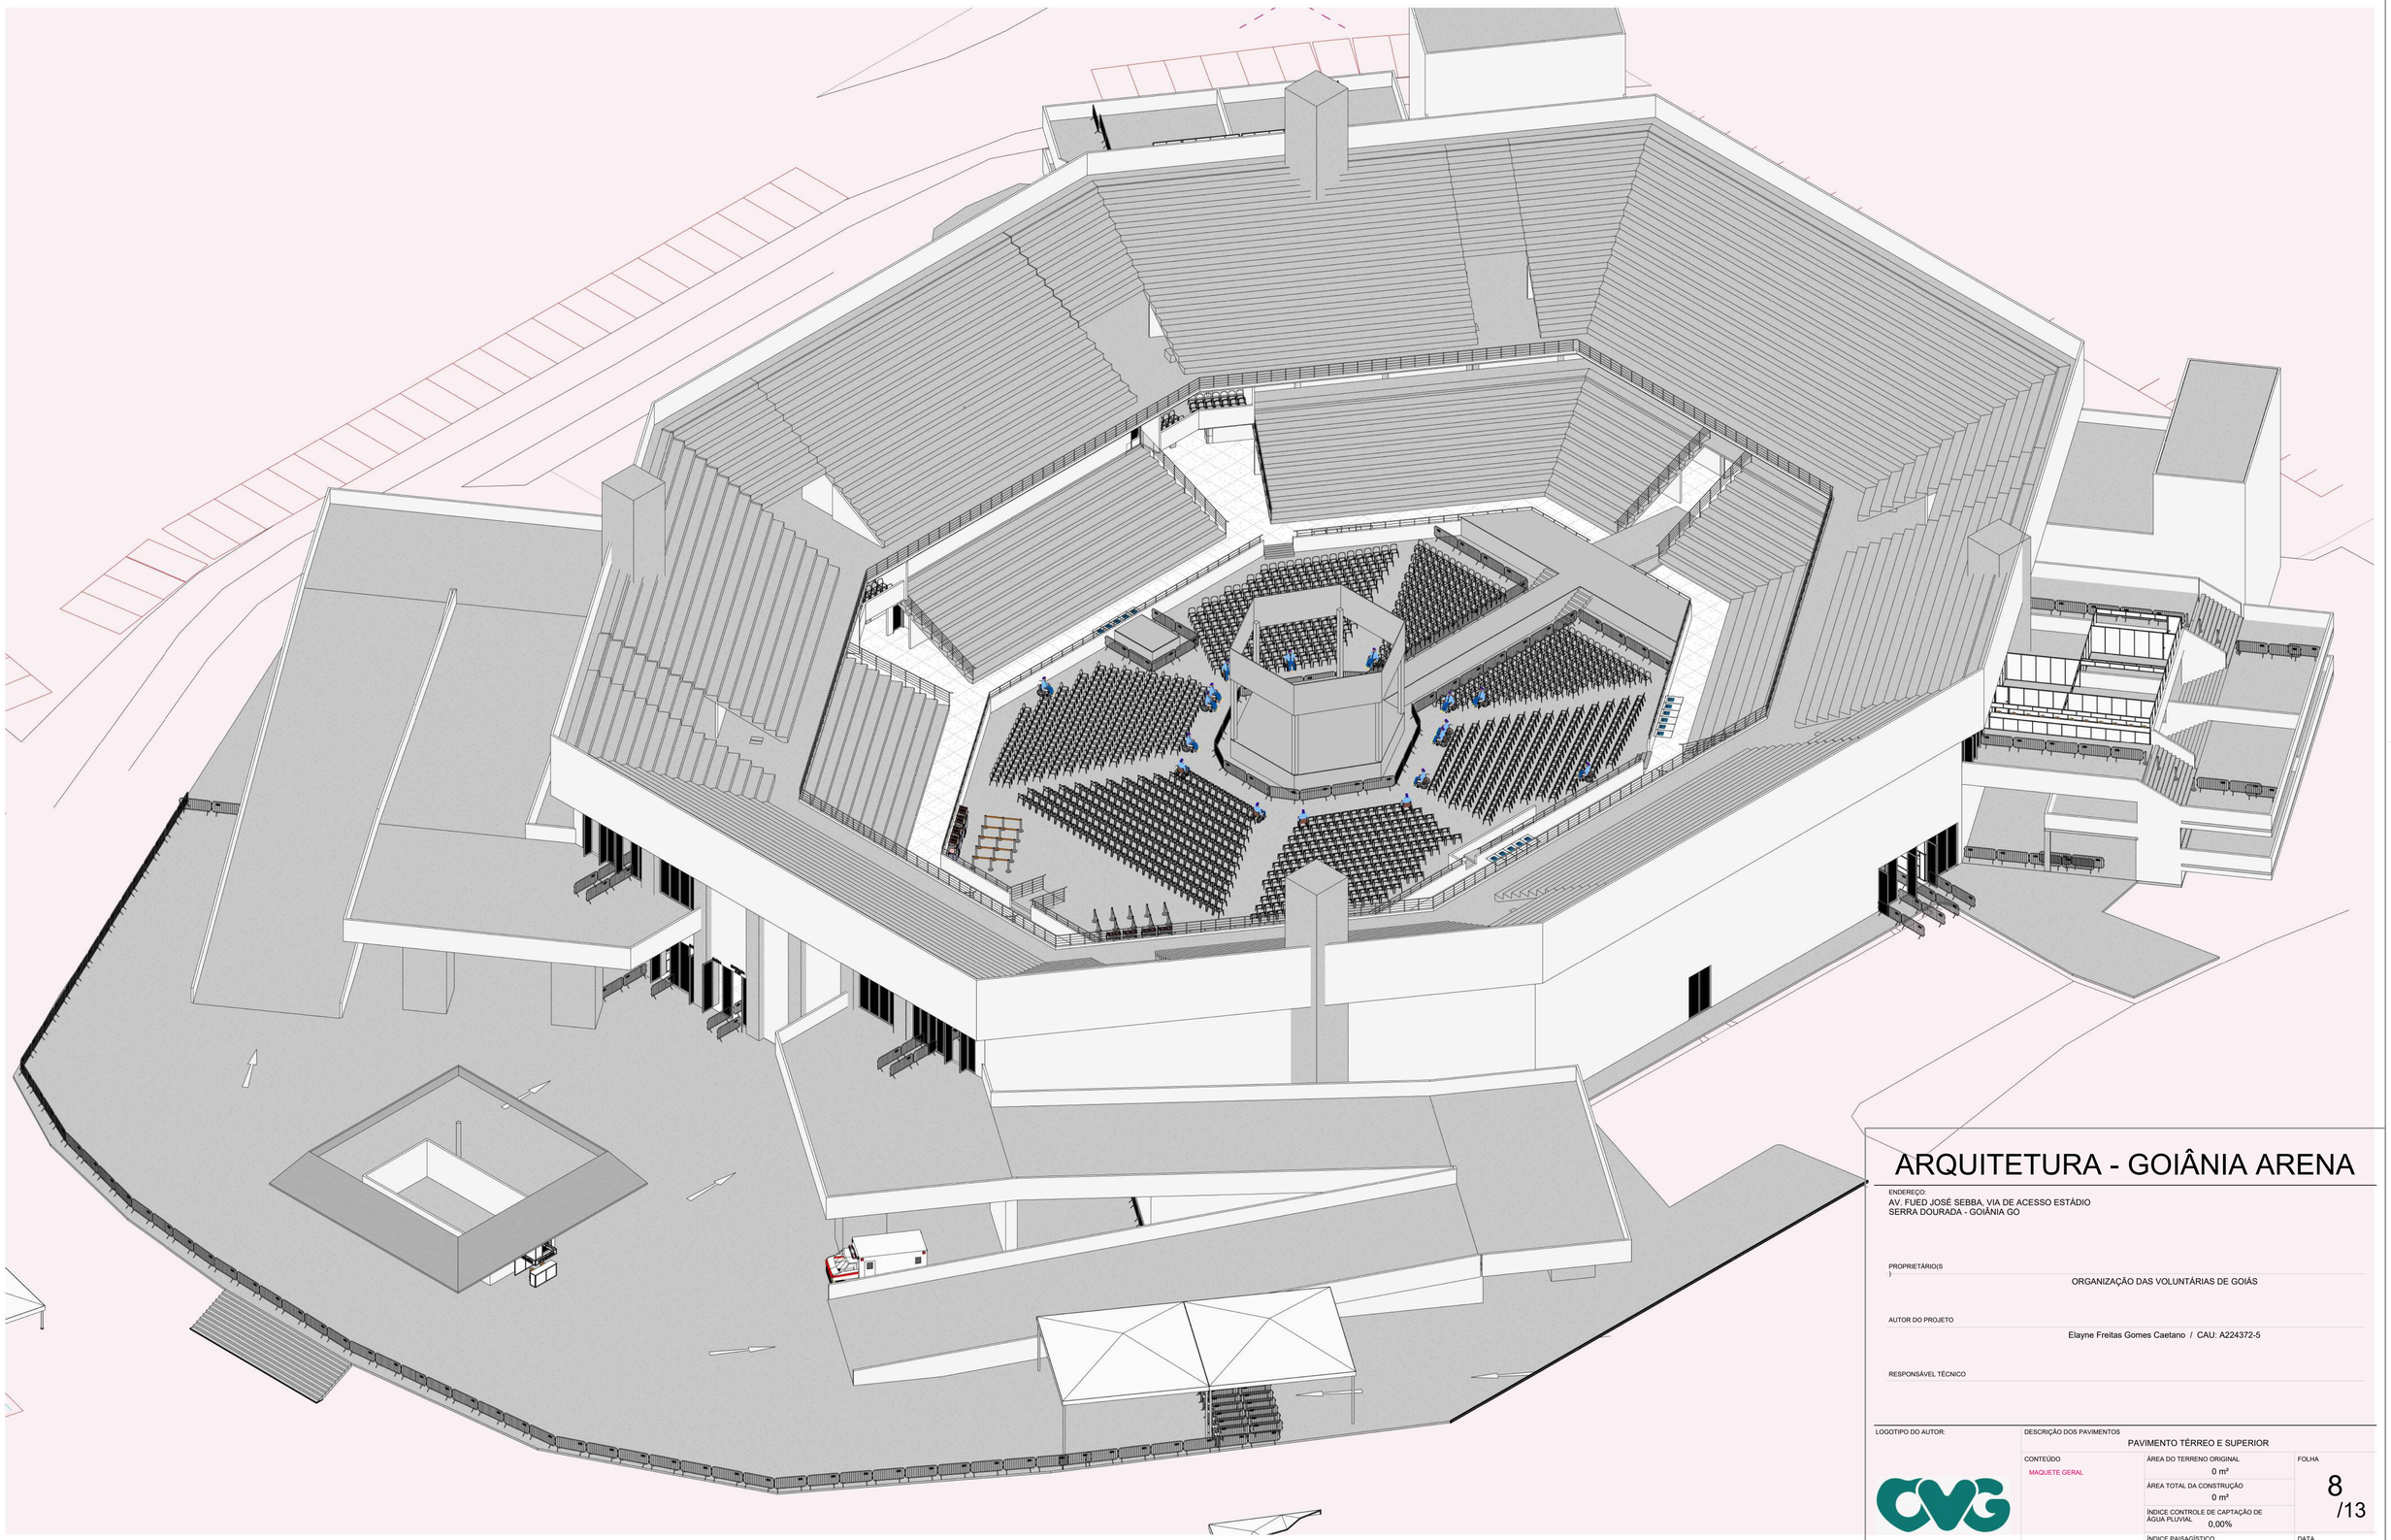

MAQUETE GOIÂNIA ARENA

ARQUITETURA - GOIÂNIA ARENA

ENDEREÇO:
AV. FUED JOSÉ SEBBA, VIA DE ACESSO ESTÁDIO
SERRA DOURADA - GOIÂNIA GO

PROPRIETÁRIO(S)
ORGANIZAÇÃO DAS VOLUNTÁRIAS DE GOIÁS

AUTOR DO PROJETO
Elayne Freitas Gomes Caetano / CAU: A224372-5

RESPONSÁVEL TÉCNICO

LOGOTIPO DO AUTOR:

DESCRIÇÃO DOS PAVIMENTOS
PAVIMENTO TÉRREO E SUPERIOR

CONTEÚDO
MAQUETE GERAL

ÁREA DO TERRENO ORIGINAL
0 m²

ÁREA TOTAL DA CONSTRUÇÃO
0 m²

ÍNDICE CONTROLE DE CAPTAÇÃO DE ÁGUA PLUVIAL
0,00%

ÍNDICE PAISAGÍSTICO
0,00%

ARQUIVO

FOLHA
8 /13


DATA
11/09/2026

REVISÃO
REV01

NATAL DO BEM - ENTREGA DE BRINQUEDOS 2026



FACHADA LATERAL
ESCALA:

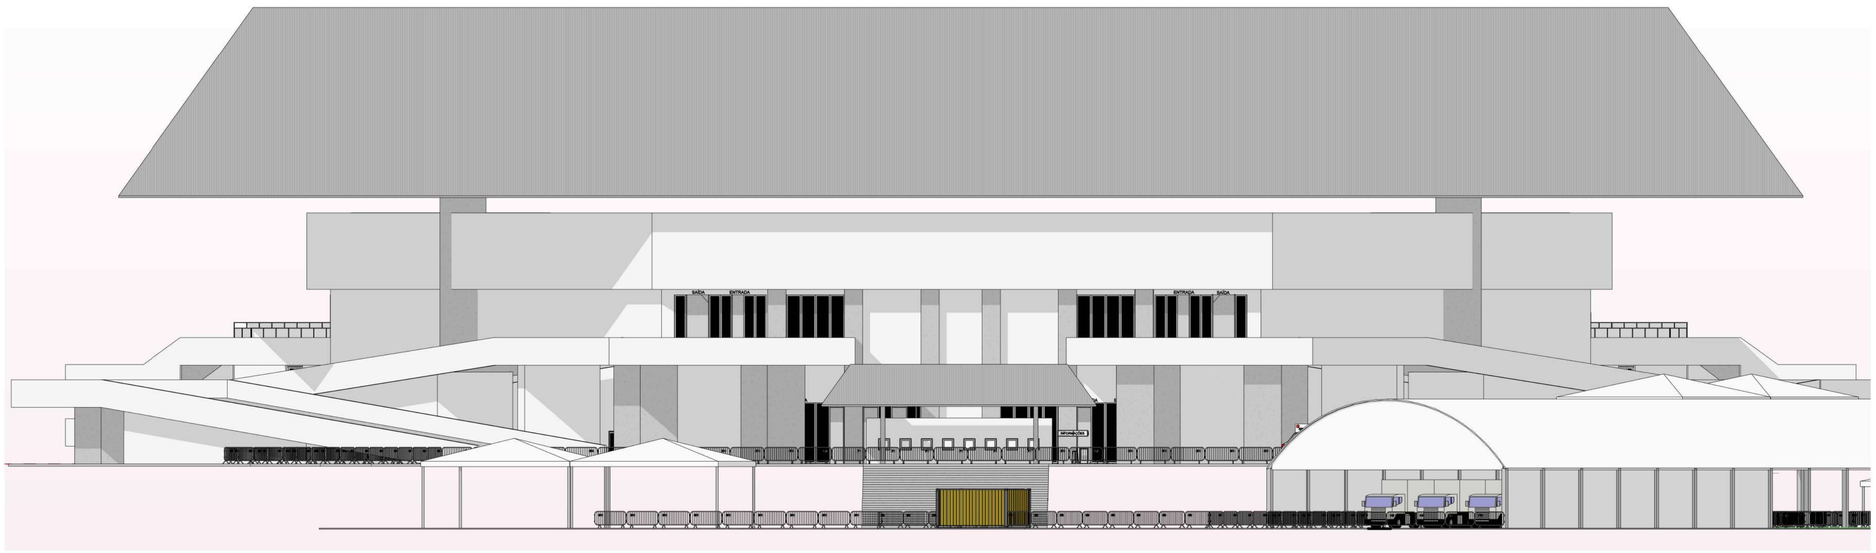

FACHADA FRONTAL
ESCALA:

ARQUITETURA - GOIÂNIA ARENA

ENDEREÇO:
AV. FUED JOSÉ SEBBA, VIA DE ACESSO ESTÁDIO
SERRA DOURADA - GOIÂNIA GO

PROPRIETÁRIO(S)
ORGANIZAÇÃO DAS VOLUNTÁRIAS DE GOIÁS

AUTOR DO PROJETO
Elayne Freitas Gomes Caetano / CAU: A224372-5

RESPONSÁVEL TÉCNICO

LOGOTIPO DO AUTOR:

DESCRIÇÃO DOS PAVIMENTOS
PAVIMENTO TÉRREO E SUPERIOR

CONTEÚDO
FACHADAS 1/200

ÁREA DO TERRENO ORIGINAL
0 m²

ÁREA TOTAL DA CONSTRUÇÃO
0 m²

ÍNDICE CONTROLE DE CAPTAÇÃO DE ÁGUA PLUVIAL
0,00%

ÍNDICE PAISAGÍSTICO
0,00%


ARQUIVO


FOLHA
9
/13

DATA
11/09/2026


REVISÃO
REV01

NATAL DO BEM - ENTREGA DE BRINQUEDOS 2026

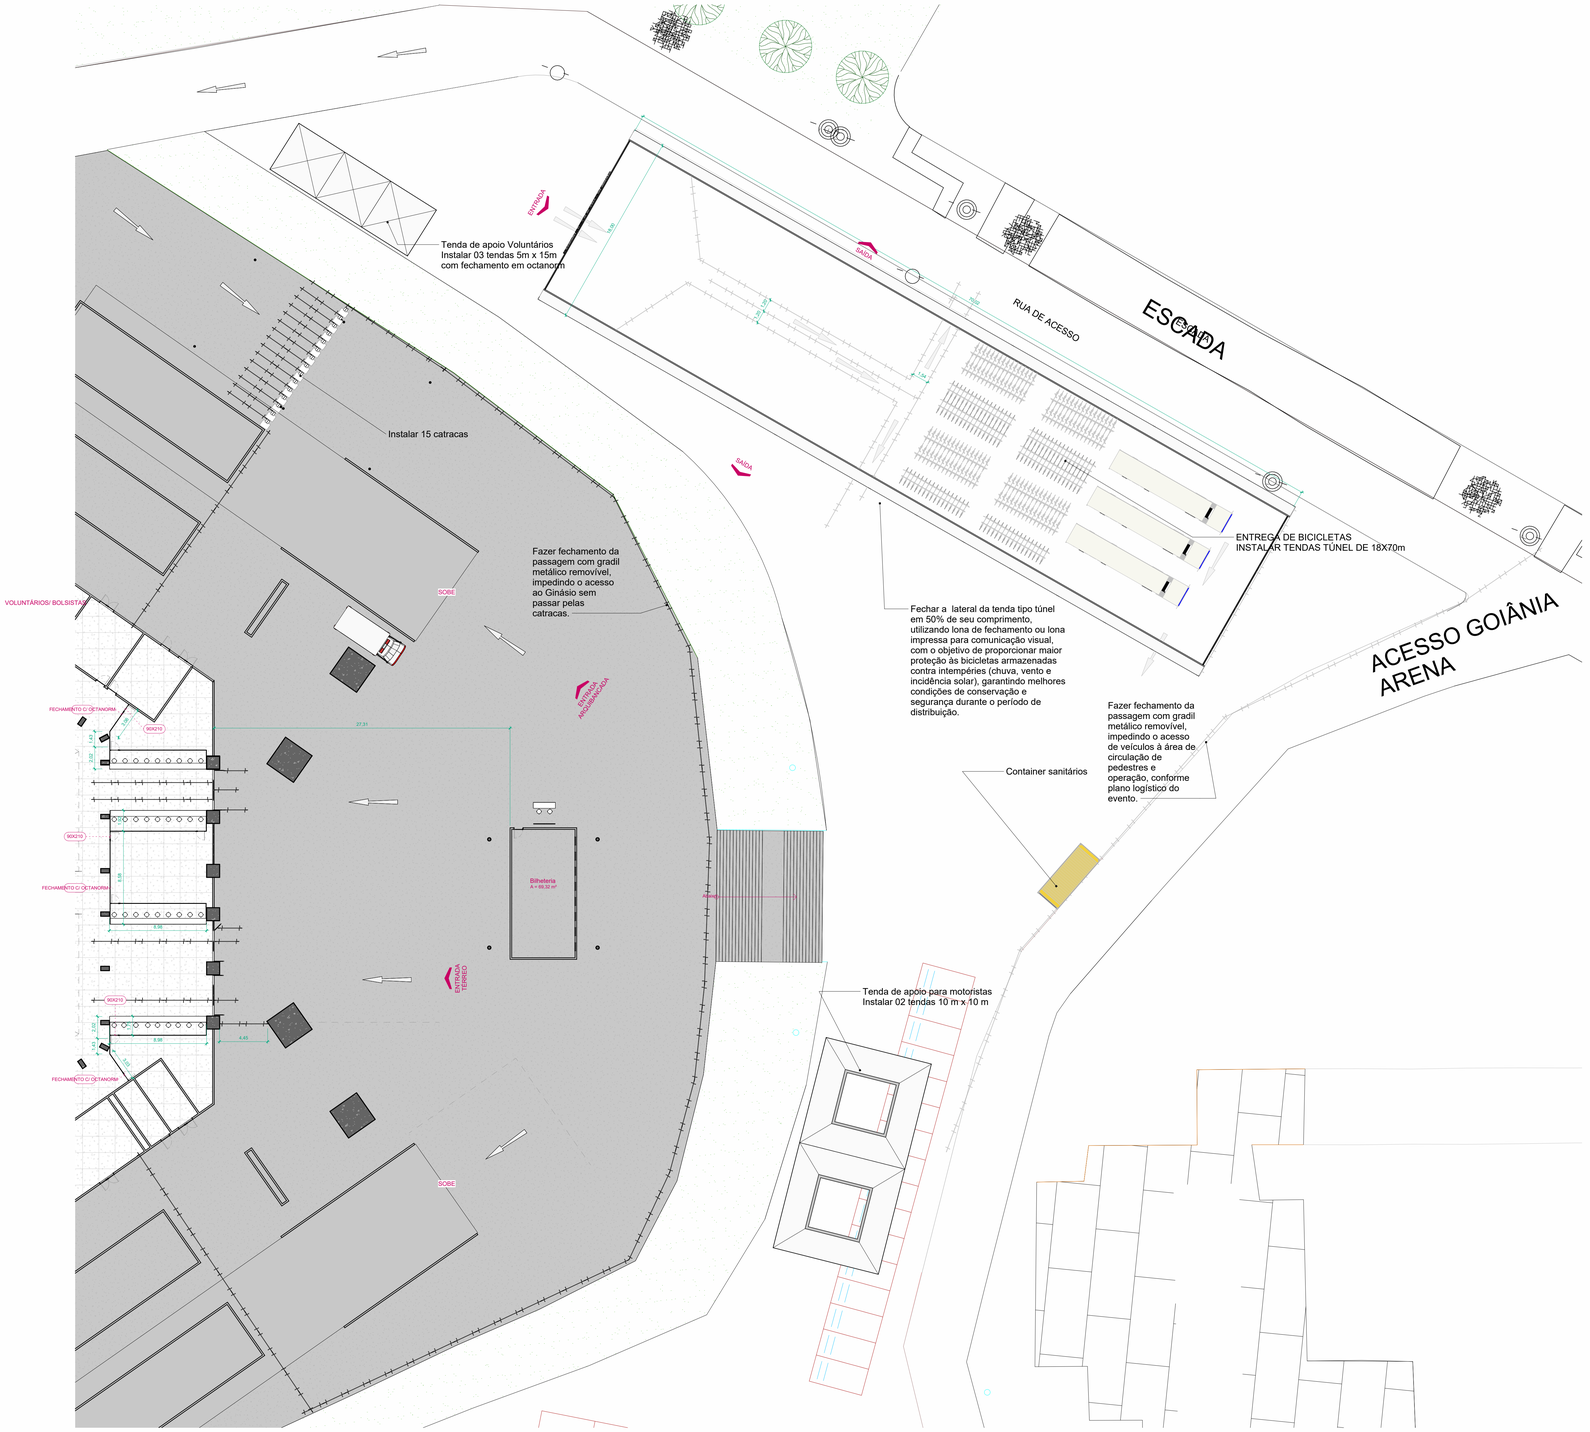


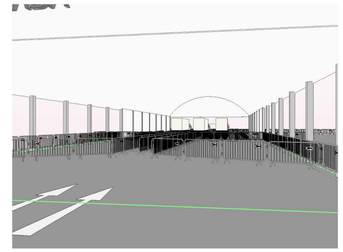

Vista INTERNA TENDA
ESCALA:

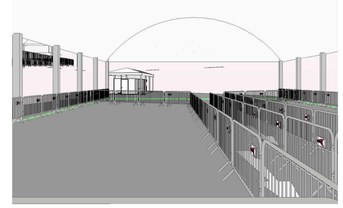


Vista ENTREGA DE BICICLETAS
ESCALA:

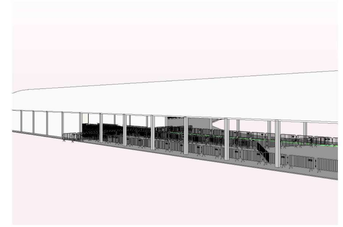

Vista LATERAL DA TENDA
ESCALA:



Vista ENTRADA TENDA e APOIO BOLSISTAS
ESCALA:

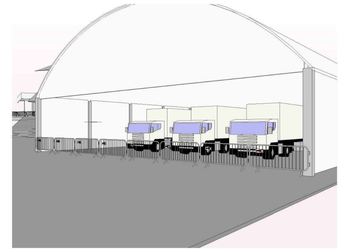

Vista FRENTE DA TENDA
ESCALA:

PLANTA BAIXA TENDA ENTREGA DE BRINQUEDOS - esc. 1/200

ARQUITETURA - GOIÂNIA ARENA

ENDEREÇO
AV. FUED JOSÉ SEBBA, VIA DE ACESSO ESTÁDIO
SERRA DOURADA - GOIÂNIA GO

PROPRIETÁRIOS
)
ORGANIZAÇÃO DAS VOLUNTÁRIAS DE GOIÁS

AUTOR DO PROJETO
Elayne Freitas Gomes Caetano / CAU: A224372-5


RESPONSÁVEL TÉCNICO

LOGOTIPO DO AUTOR:


DESCRIÇÃO DOS PAVIMENTOS
PAVIMENTO TÉRREO E SUPERIOR

CONTEÚDO	ÁREA DO TERRENO ORIGINAL	FOLHA
PLANTA BAIXA TENDA - esc. 1/200	0 m²	10 /13
VISTAS	ÁREA TOTAL DA CONSTRUÇÃO 0 m²	
	ÍNDICE CONTROLE DE CAPTAÇÃO DE ÁGUA PLUVIAL 0,00%	
	ÍNDICE PAISAGÍSTICO 0,00%	DATA 11/09/2026
	ARQUIVO	REVISÃO REV01


NATAL DO BEM - ENTREGA DE BRINQUEDOS 2026

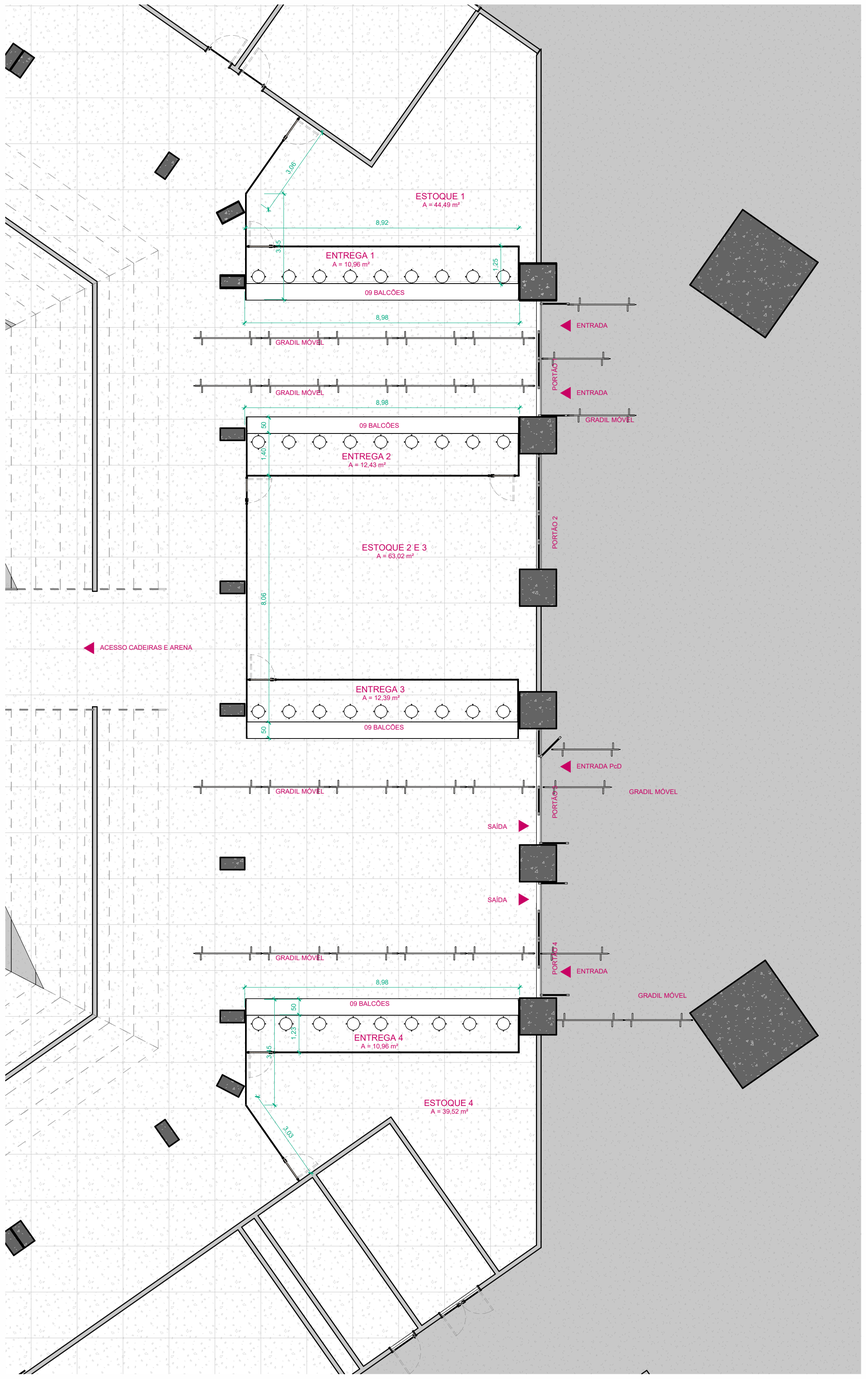


1 PORTÕES 1 A 4
ESCALA: 1 : 100

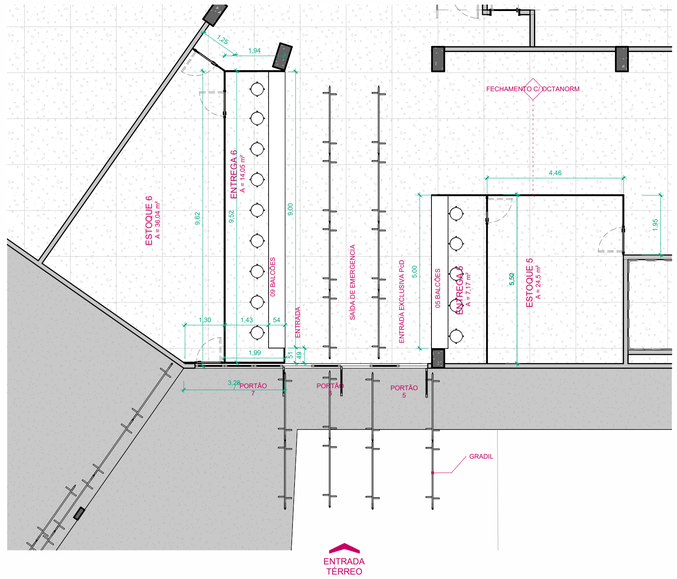


2 PORTÕES 5 A 7
ESCALA: 1 : 100

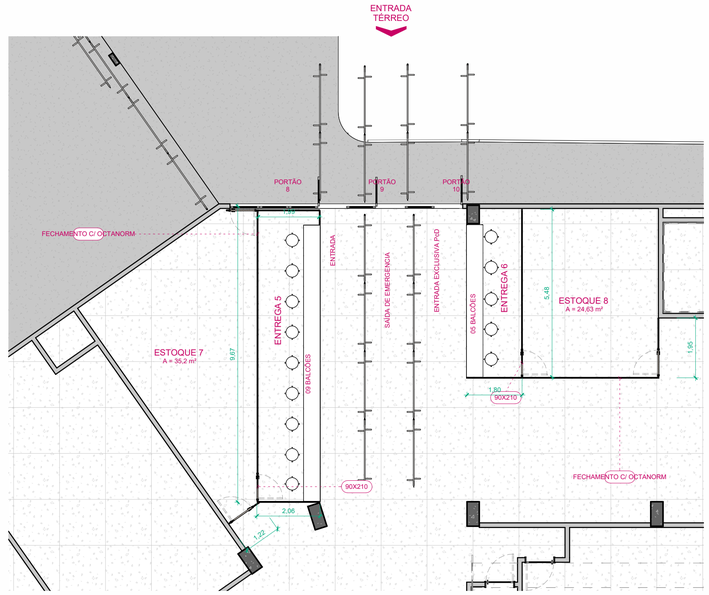


3 PORTÕES 8 A 10
ESCALA: 1 : 100

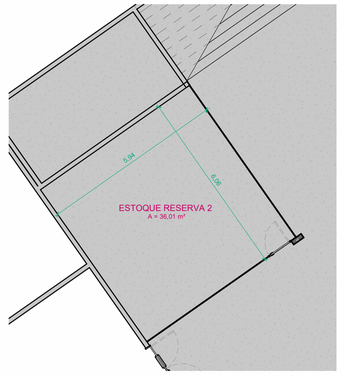


4 DEPÓSITO 2
ESCALA: 1 : 100

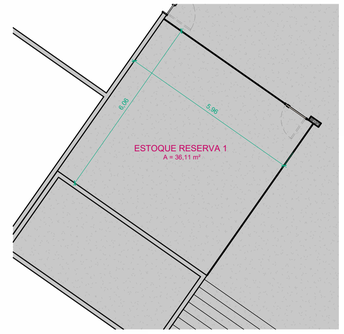


5 DEPÓSITO 1
ESCALA: 1 : 100

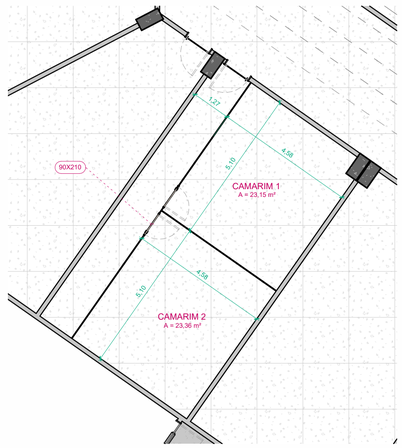

6 CAMARIM 1 E 2
ESCALA: 1 : 100

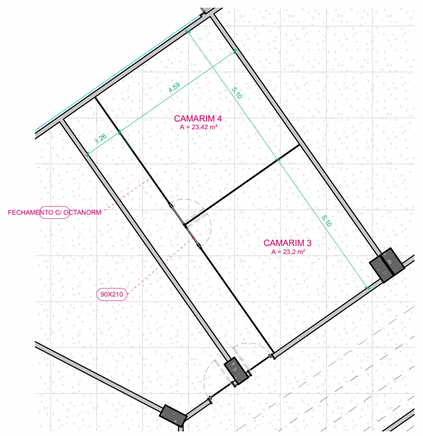

7 CAMARIM 3 E 4
ESCALA: 1 : 100

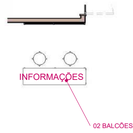

8 BALCÃO DE INFORMAÇÕES
ESCALA: 1 : 100



9 BALCÕES DE INFORMAÇÕES x 8 UNIDADES
ESCALA:

ARQUITETURA - GOIÂNIA ARENA

ENDEREÇO:
AV. FUED JOSÉ SEBBA, VIA DE ACESSO ESTÁDIO
SERRA DOURADA - GOIÂNIA GO

PROPRIETÁRIO(S
):
ORGANIZAÇÃO DAS VOLUNTÁRIAS DE GOIÁS


AUTOR DO PROJETO
Elayne Freitas Gomes Caetano / CAU: A224372-5

RESPONSÁVEL TÉCNICO

LOGOTIPO DO AUTOR:

DESCRIÇÃO DOS PAVIMENTOS
PAVIMENTO TÉRREO E SUPERIOR

CONTEÚDO	ÁREA DO TERRENO ORIGINAL	FOLHA
PORTÕES TÉRREO	0 m²	11 /13
	ÁREA TOTAL DA CONSTRUÇÃO: 0 m²	
	ÍNDICE CONTROLE DE CAPTAÇÃO DE ÁGUA PLUVIAL: 0,00%	
	ÍNDICE PAISAGÍSTICO: 0,00%	DATA: 11/09/2026
	ARQUIVO	REVISÃO: REV01

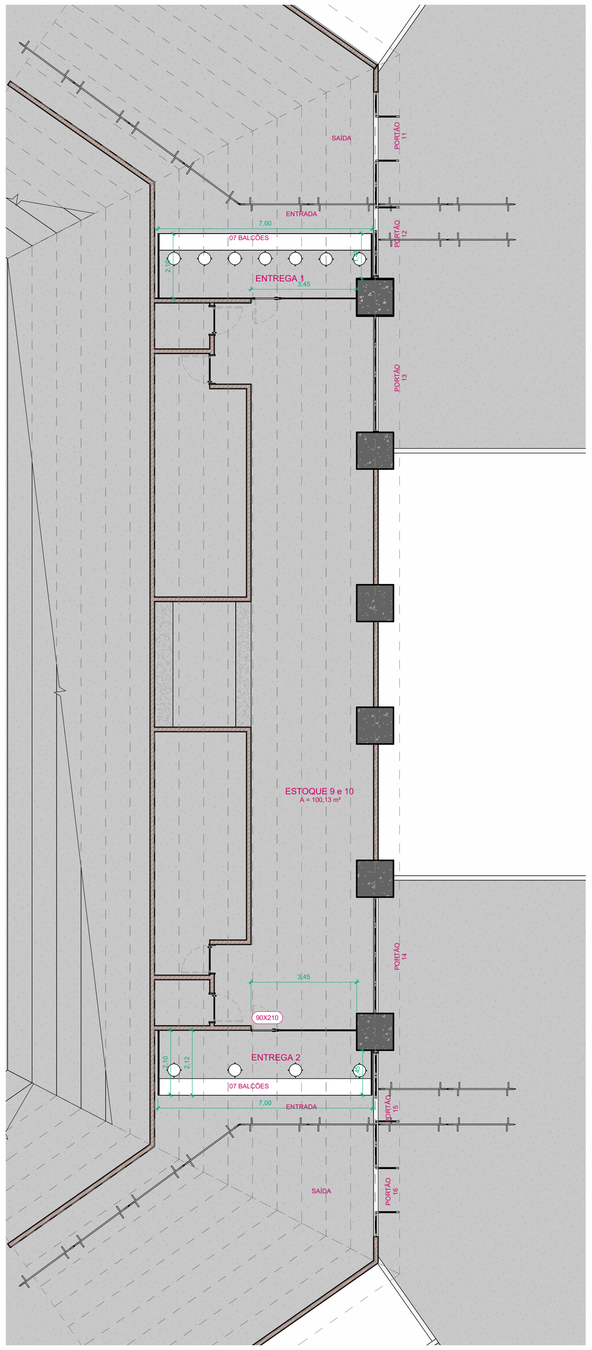


1 PORTÕES 11 A 16
ESCALA: 1 : 100



2 PORTÕES 17 A 21
ESCALA: 1 : 100



3 PORTÕES 22 A 26
ESCALA: 1 : 100

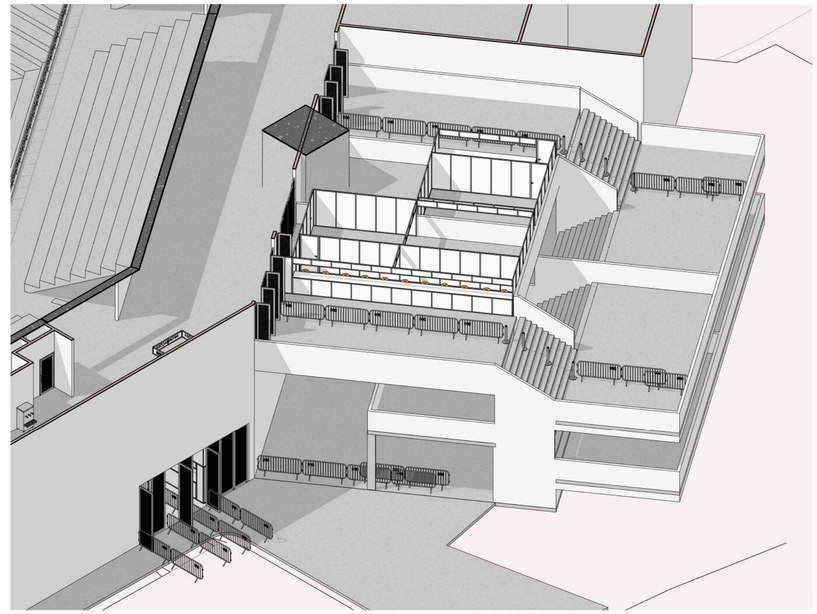

4 MAQUETE BALCÕES PORTÕES 22 A 26
ESCALA:

ARQUITETURA - GOIÂNIA ARENA

ENDEREÇO:
AV. FUED JOSÉ SEBBA, VIA DE ACESSO ESTÁDIO
SERRA DOURADA - GOIÂNIA GO

PROPRIETÁRIO(S
)
ORGANIZAÇÃO DAS VOLUNTÁRIAS DE GOIÁS

AUTOR DO PROJETO
Elayne Freitas Gomes Caetano / CAU: A224372-5

RESPONSÁVEL TÉCNICO

LOGOTIPO DO AUTOR:

DESCRIÇÃO DOS PAVIMENTOS
PAVIMENTO TÉRREO E SUPERIOR

CONTEÚDO
PORTÕES ARQUIBANCADAS

ÁREA DO TERRENO ORIGINAL
0 m²

ÁREA TOTAL DA CONSTRUÇÃO
0 m²

ÍNDICE CONTROLE DE CAPTAÇÃO DE ÁGUA PLUVIAL
0,00%

ÍNDICE PAISAGÍSTICO
0,00%


ARQUIVO

FOLHA
12
/13

DATA
11/09/2026

REVISÃO
REV01

NATAL DO BEM - ENTREGA DE BRINQUEDOS 2026

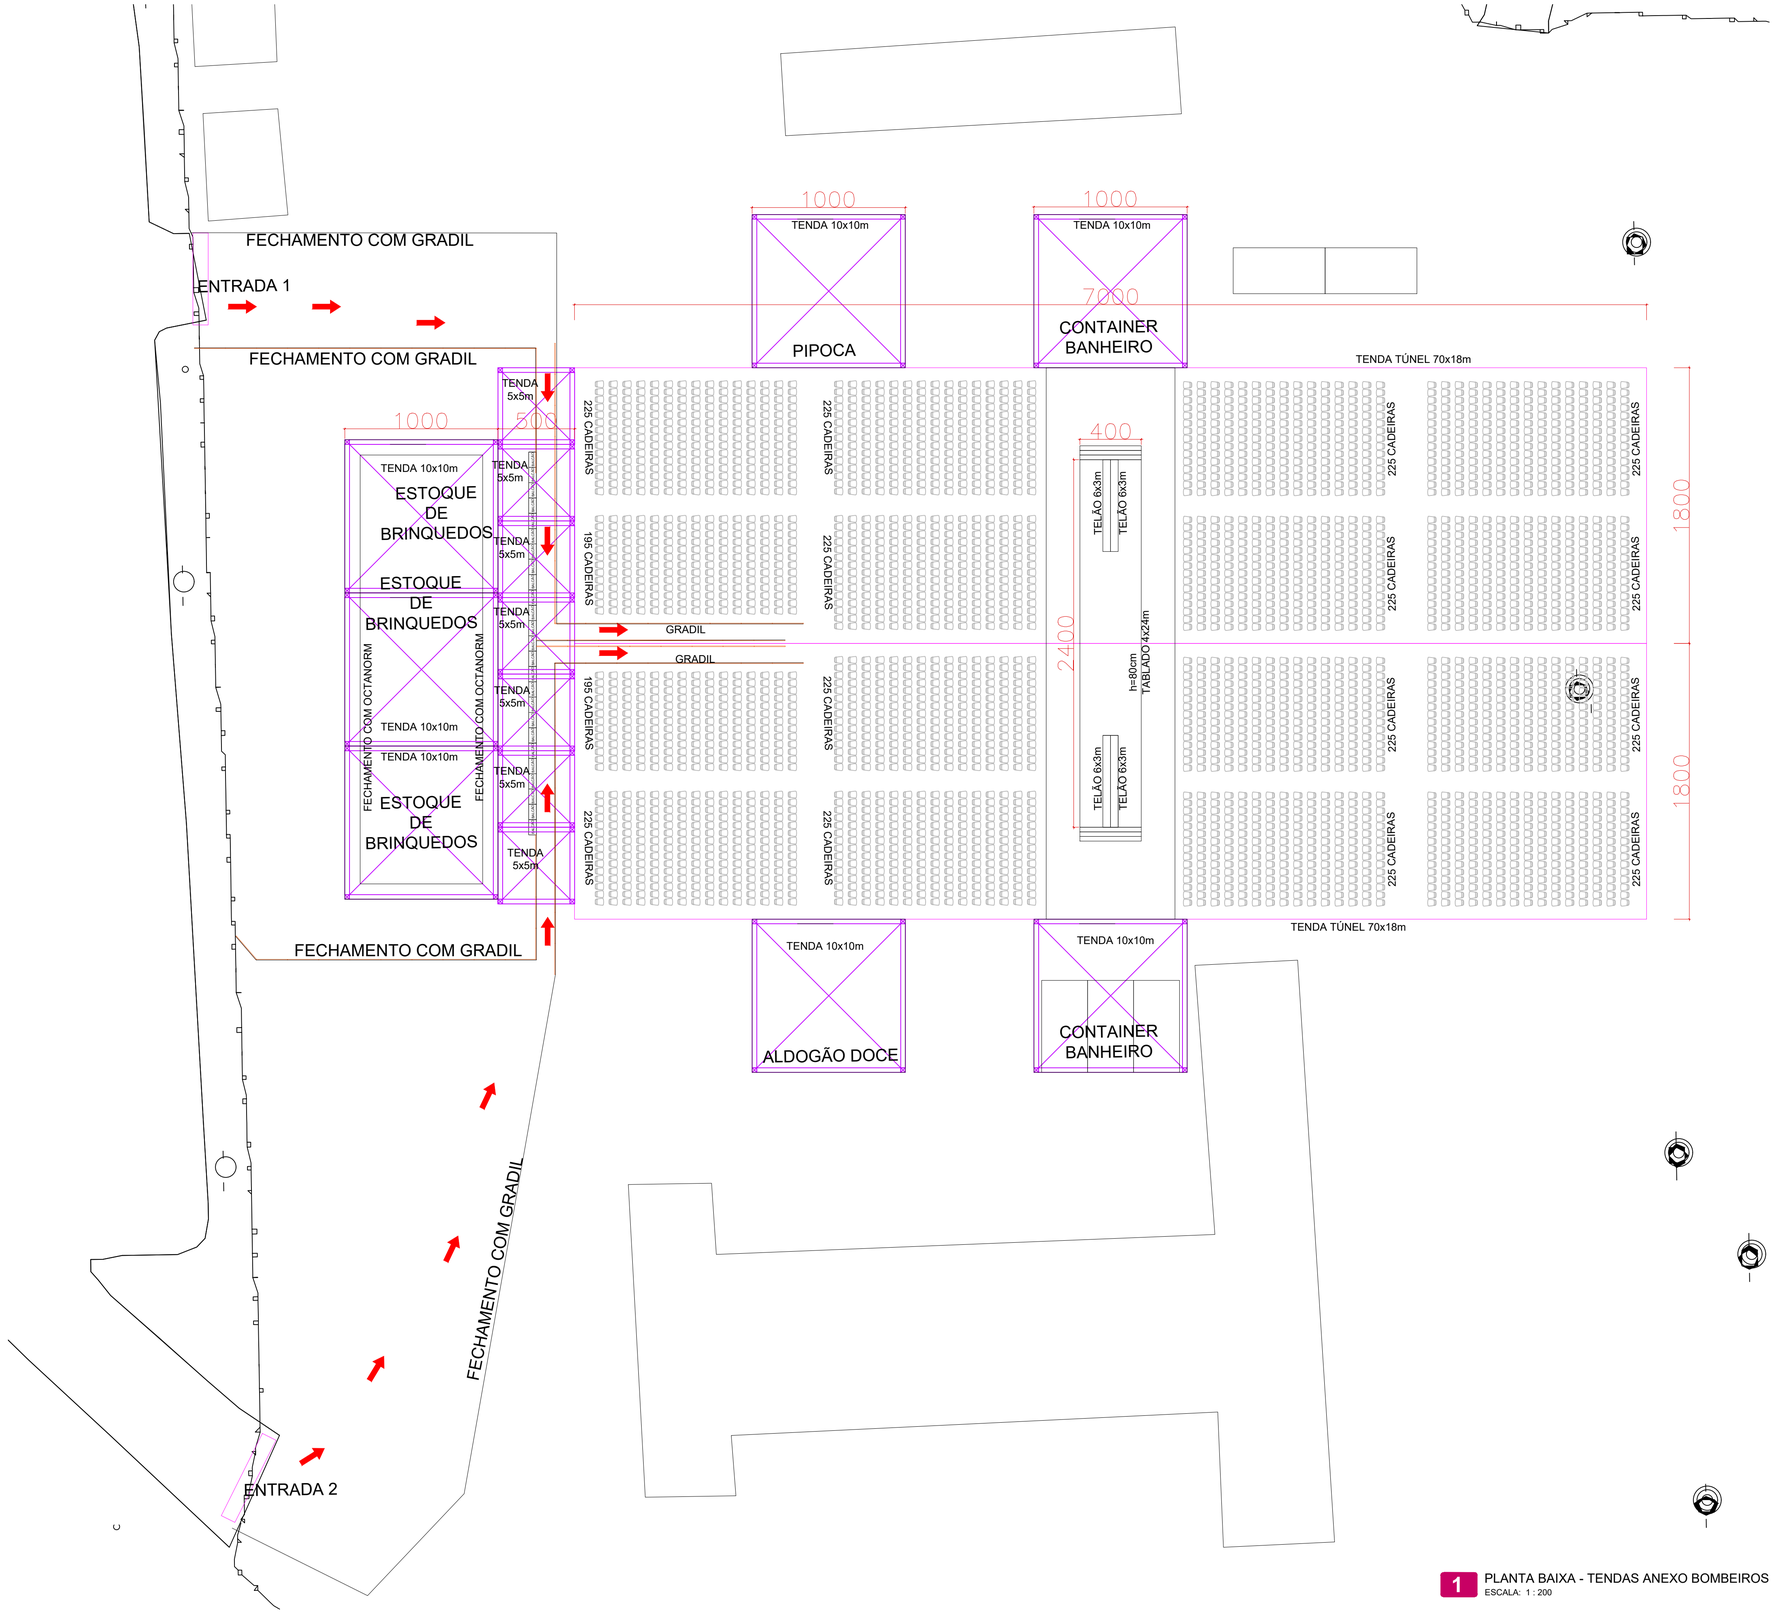

1 PLANTA BAIXA - TENDAS ANEXO BOMBEIROS
ESCALA: 1 : 200

NOTA TÉCNICA – ÁREA DE CONTINGÊNCIA – ANEXO BOMBEIROS


A presente prancha apresenta o layout da Área de Contingência do Anexo Bombeiros, concebida como extensão operacional da Goiânia Arena para o evento Natal do Bem 2026. O espaço foi planejado para receber o público excedente quando a capacidade máxima da Arena for atingida, garantindo conforto, segurança e continuidade da programação principal.

A estrutura foi dimensionada para aproximadamente 3.600 espectadores sentados, distribuídos em setores organizados de cadeiras, com transmissão simultânea das apresentações realizadas na Goiânia Arena por meio de 04 telões de LED, permitindo que o público acompanhe integralmente a programação do evento em tempo real.

Além da área destinada ao público, o projeto contempla 03 estoques de brinquedos, 25 balcões de entrega, áreas para distribuição de pipoca e algodão-doce, 02 containers sanitários, circulação acessível, fechamento perimetral com gradis e áreas de apoio operacional, possibilitando que toda a operação de distribuição de brinquedos seja realizada de forma independente, organizada e segura.

A prancha contempla ainda o layout das tendas de apoio aos voluntários, implantadas no estacionamento do Estádio Serra Dourada, destinadas ao suporte operacional das equipes responsáveis pela organização do evento. Esses espaços abrigam salas de apoio, áreas de armazenamento, pontos de atendimento e infraestrutura para descanso, alimentação, hidratação e coordenação das equipes, proporcionando melhores condições de trabalho durante as etapas de montagem, operação e desmontagem do Natal do Bem.

O projeto foi desenvolvido priorizando a segurança do público, a eficiência operacional, a acessibilidade universal e a integração entre as equipes da OVG, Corpo de Bombeiros Militar do Estado de Goiás, Polícia Militar, segurança privada, voluntários e demais parceiros envolvidos, contribuindo para uma operação organizada e segura, compatível com a capacidade total prevista de aproximadamente 17.000 participantes.

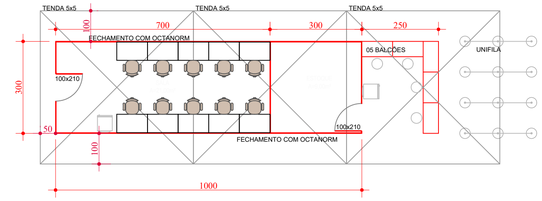

2 PLANTA BAIXA - TENDAS APOIO VOLUNTÁRIOS NO ESTACIONAMENTO ESTÁDIO
ESCALA: 1 : 100

ARQUITETURA - GOIÂNIA ARENA

ENDEREÇO:
AV. FUED JOSÉ SEBBA, VIA DE ACESSO ESTÁDIO
SERRA DOURADA - GOIÂNIA GO

PROPRIETÁRIO(S)
ORGANIZAÇÃO DAS VOLUNTÁRIAS DE GOIÁS

AUTOR DO PROJETO
Elayne Freitas Gomes Caetano / CAU: A224372-5

RESPONSÁVEL TÉCNICO

LOGOTIPO DO AUTOR:

DESCRIÇÃO DOS PAVIMENTOS
PAVIMENTO TÉRREO E SUPERIOR

CONTEÚDO
PLANTA BAIXA ANEXO BOMBEIROS
PLANTA BAIXA TENDAS DE APOIO VOLUNTÁRIOS

ÁREA DO TERRENO ORIGINAL: 0 m²
ÁREA TOTAL DA CONSTRUÇÃO: 0 m²
ÍNDICE CONTROLE DE CAPTAÇÃO DE ÁGUA PLUVIAL: 0,00%
ÍNDICE PAISAGÍSTICO: 0,00%
ARQUIVO

FOLHA: 13 /13
DATA: 11/09/2026
Revisão: REV01