



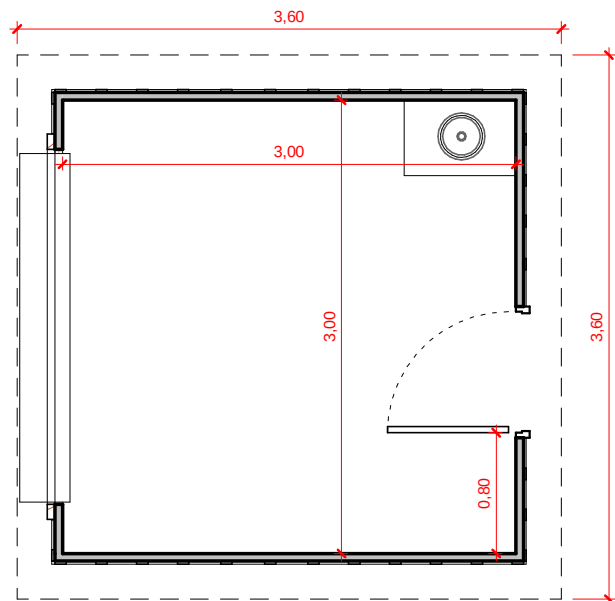

1

Planta Quiosques

ESCALA - 1 : 50

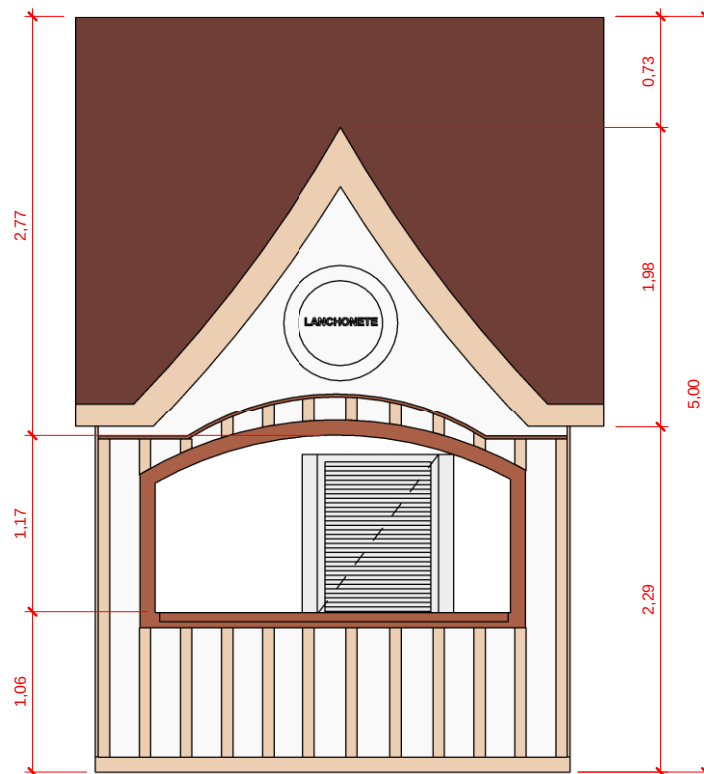

2

Vista Quiosques

ESCALA - 1 : 50

ADESIVO

