




1 PLANTA BAIXA  
1:50

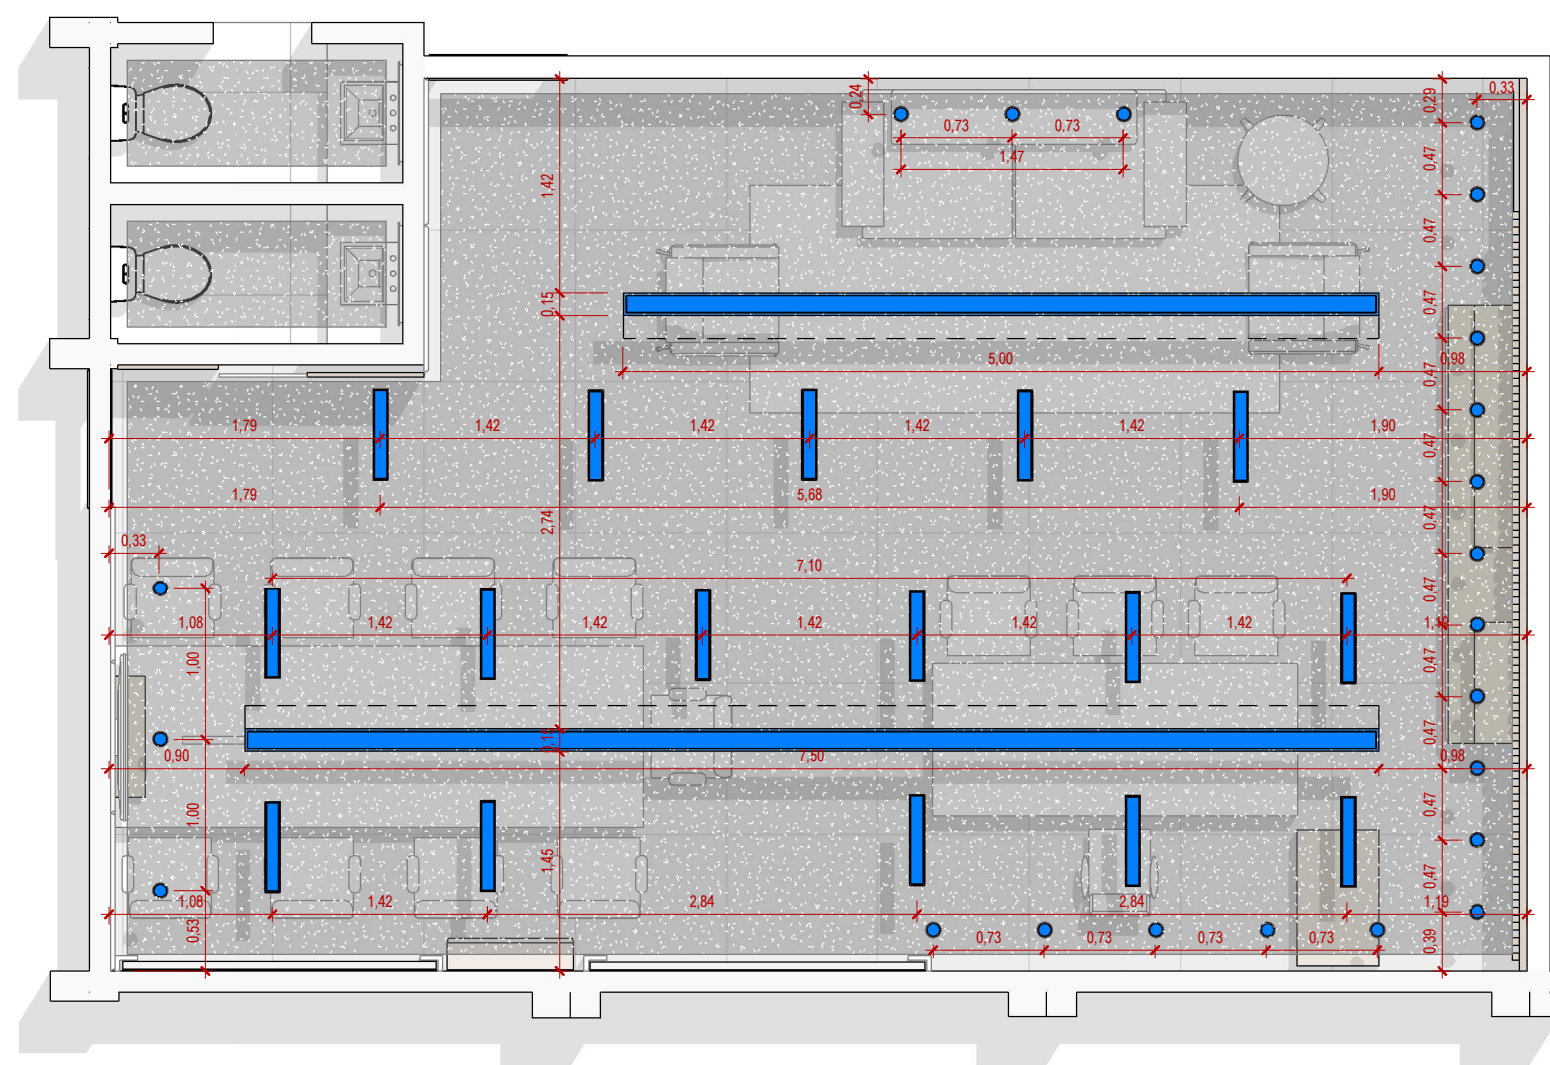


2 PLANTA DE FORRO  
1:50

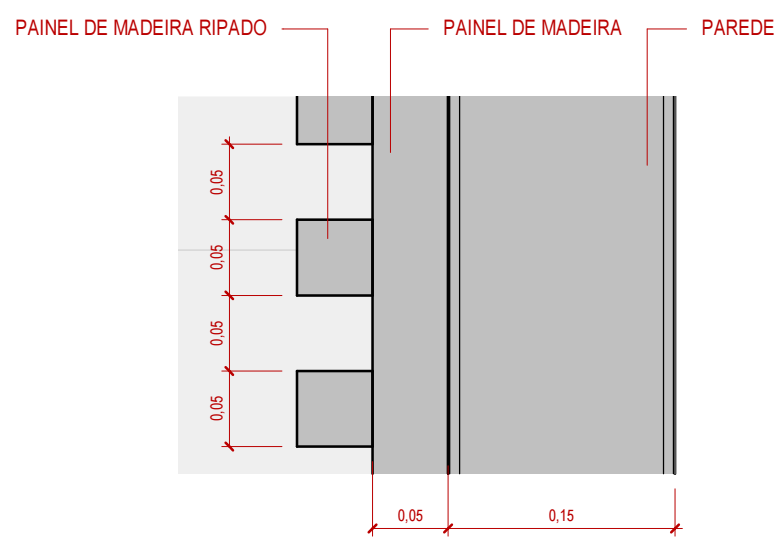

3 DETALHE PAINEL RIPADO  
1:5

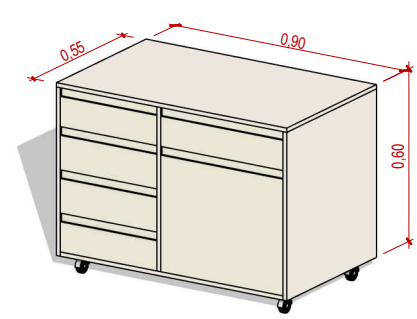


4 MÓVEL DE APOIO 3D

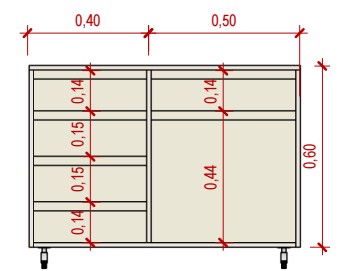

5 DETALHE MÓVEL DE APOIO  
1:25


Cliente: Proprietário  
Projeto: Nome do projeto  
Arquiteto: Projetista

Iluminação - Fita de Led embutida (cor amarelada)

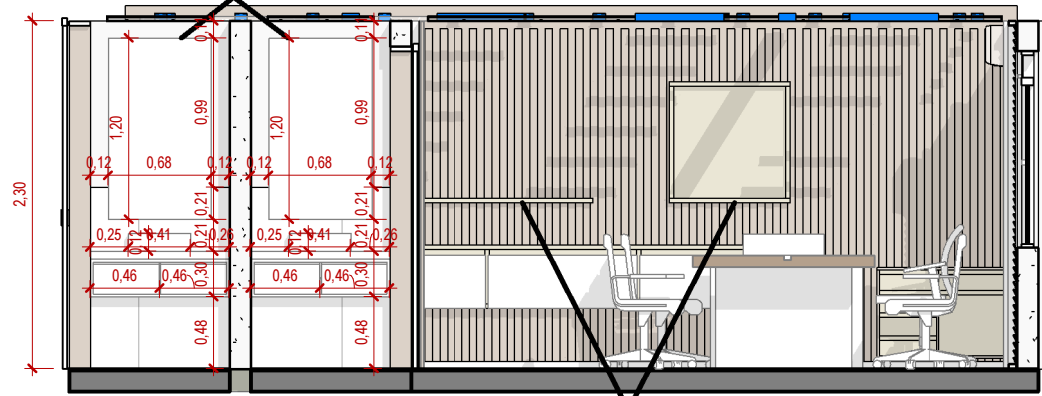


Iluminação - Fita de Led embutida (cor amarelada)


1 CORTE  
1:50

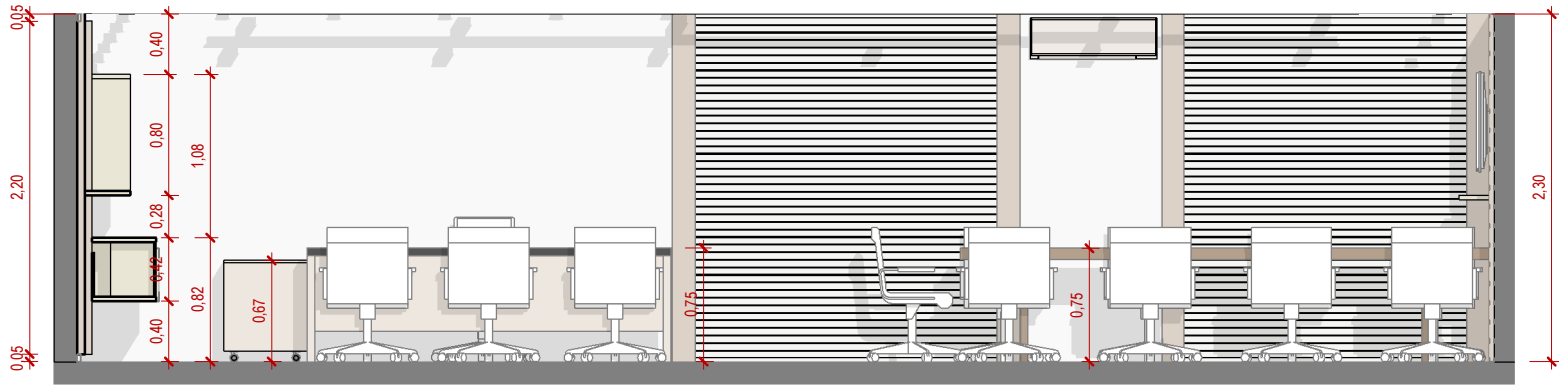


2 VISTA A  
1:50

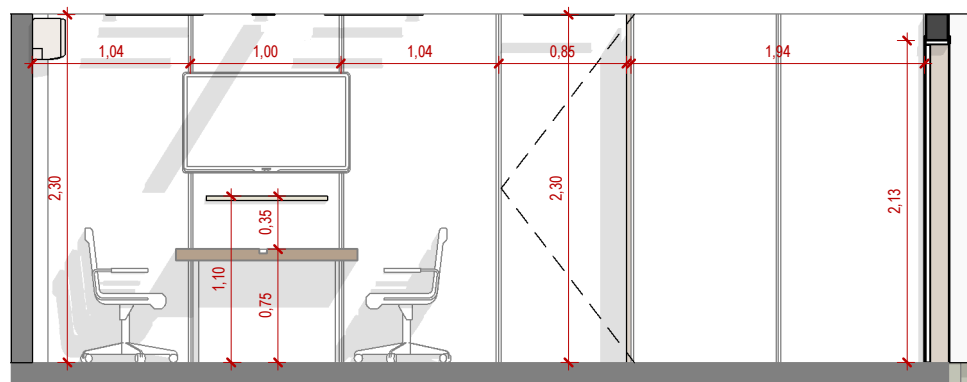



3 VISTA B  
1:50

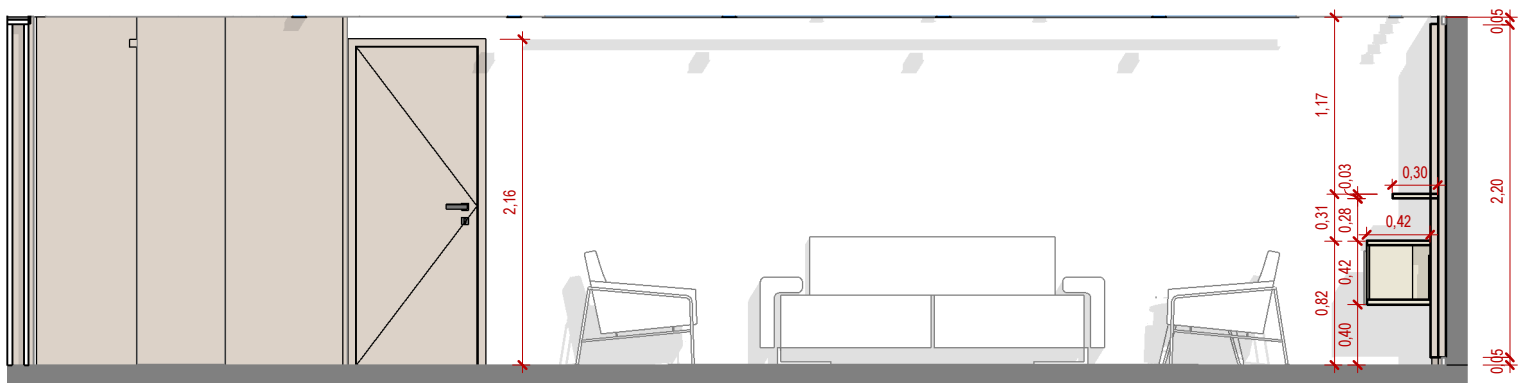


4 VISTA C  
1:50

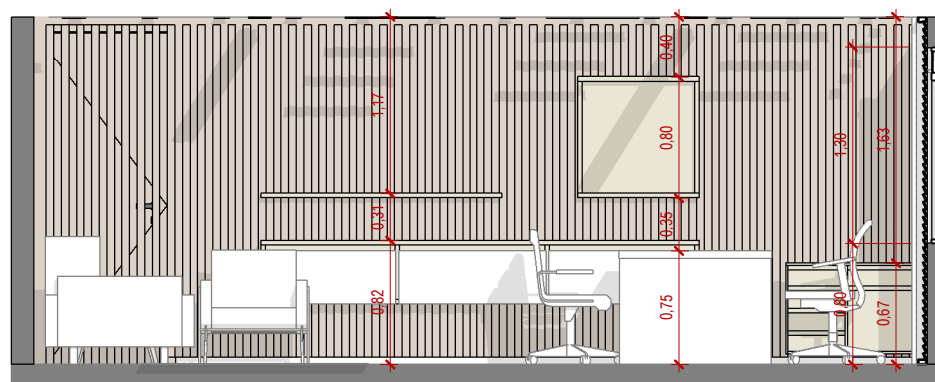


5 VISTA D  
1:50

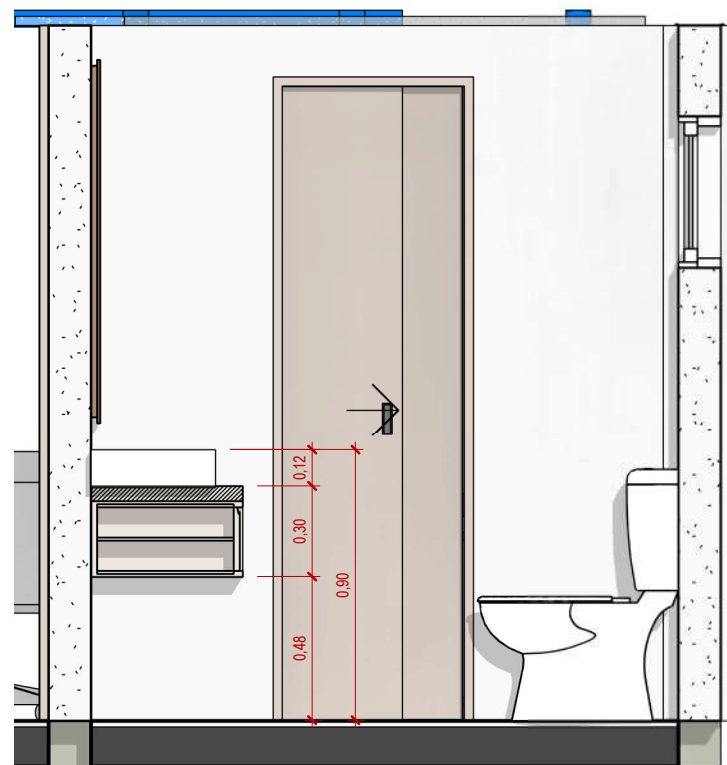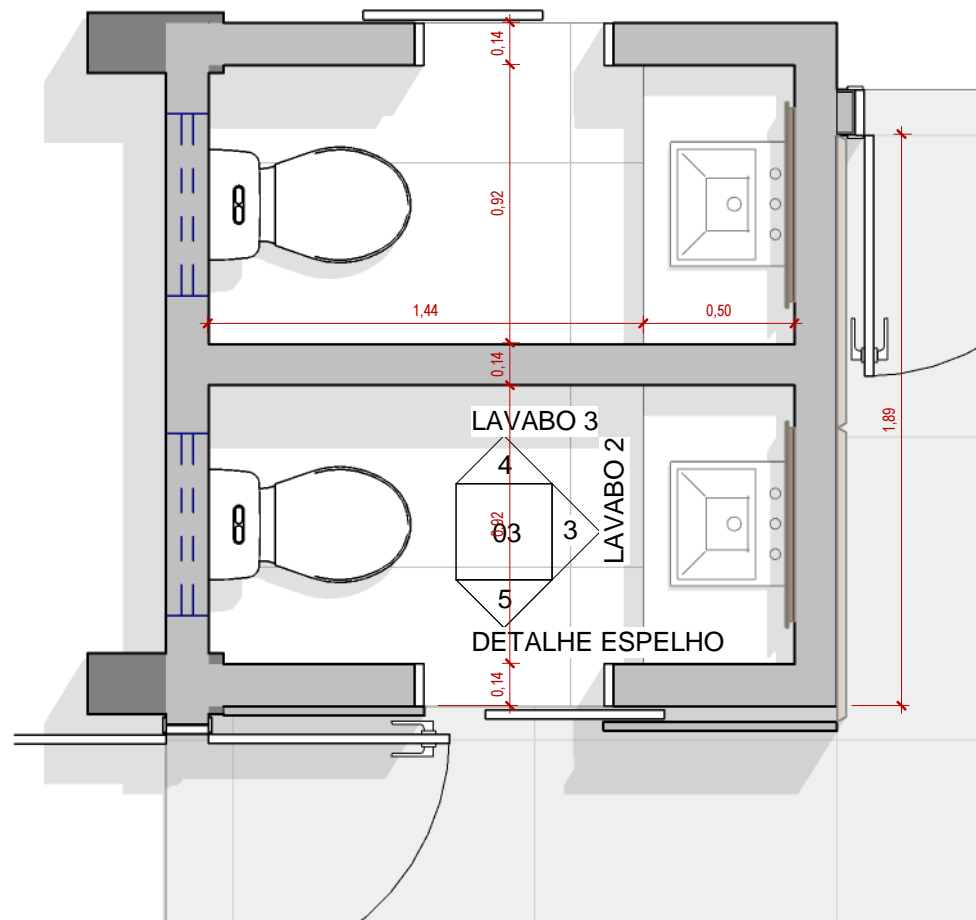


2 LAVABO 1  
1:25

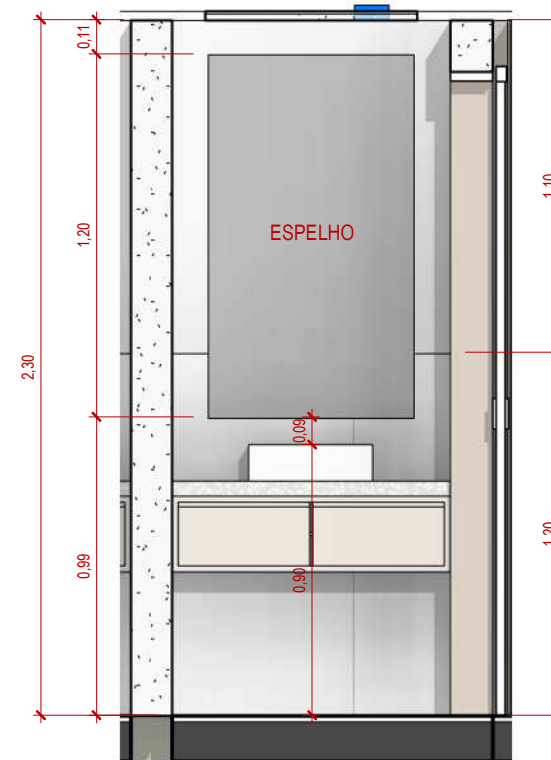


3 LAVABO 2  
1:25

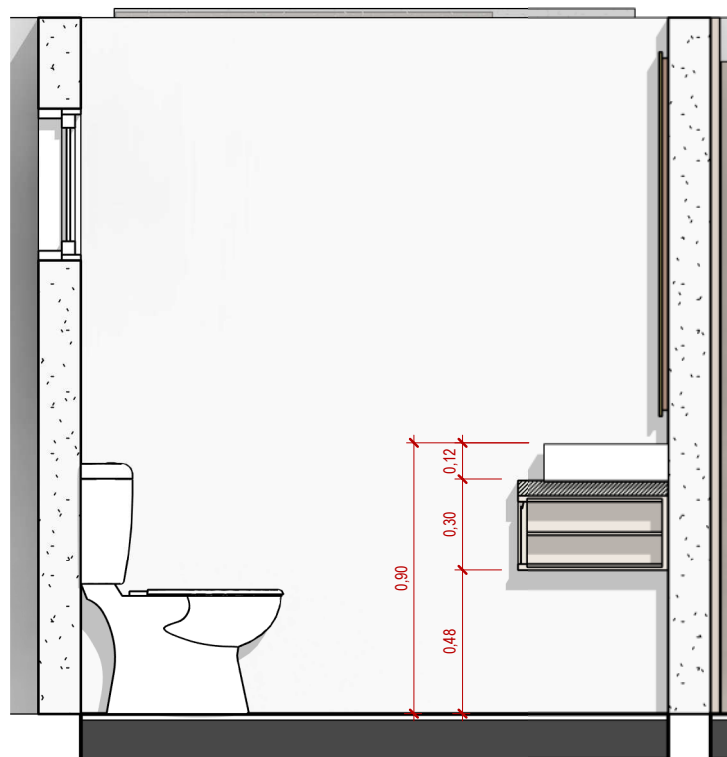

4 LAVABO 3  
1:25

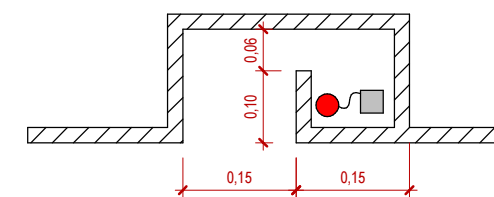


DETALHE SANCA  
1:10

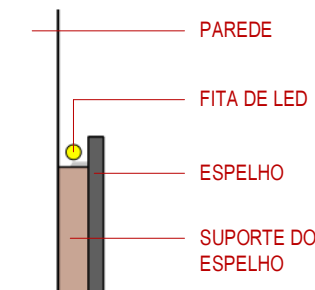

5 DETALHE ESPELHO  
1:5

1 PLANTA LAVABO  
1:25

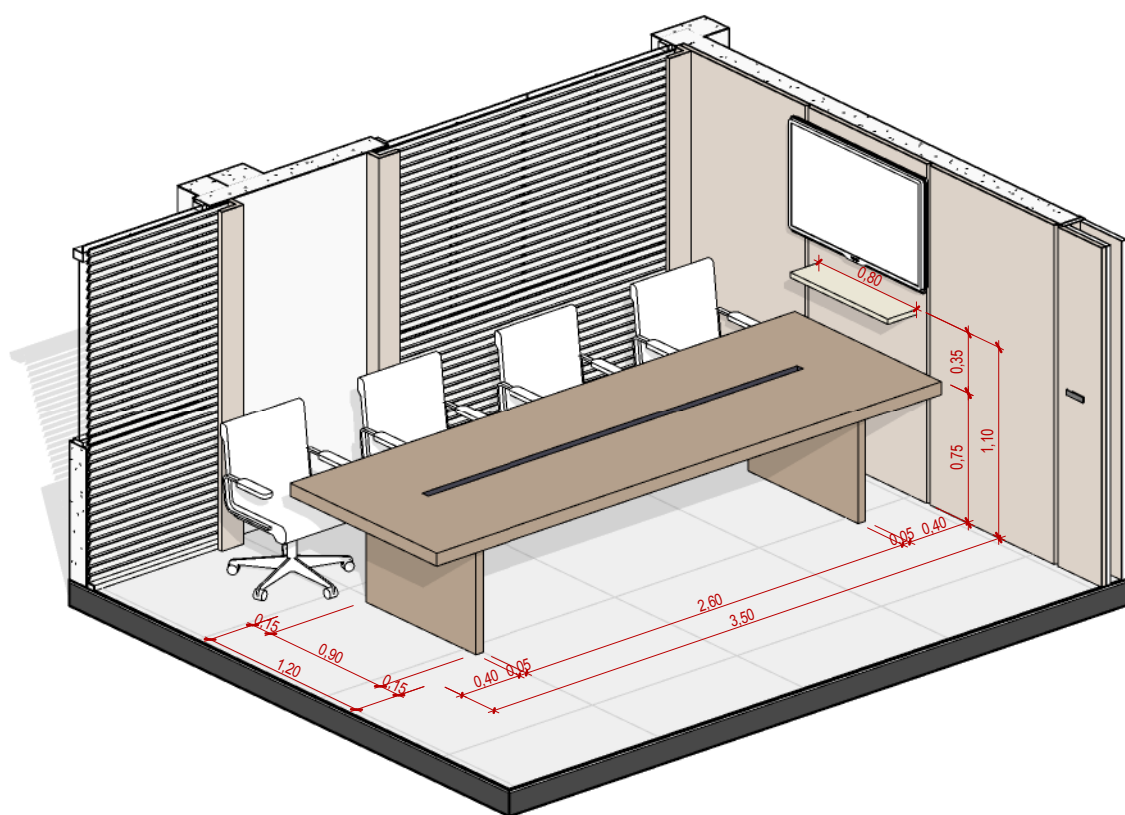

6 {3D} Copiar 1





1 Vista 3D 1



3 Vista 3D 3



2 Vista 3D 2