


1 **PÇA CÍVICA - EVENTO NATAL 2019**
ESCALA - 1 : 400

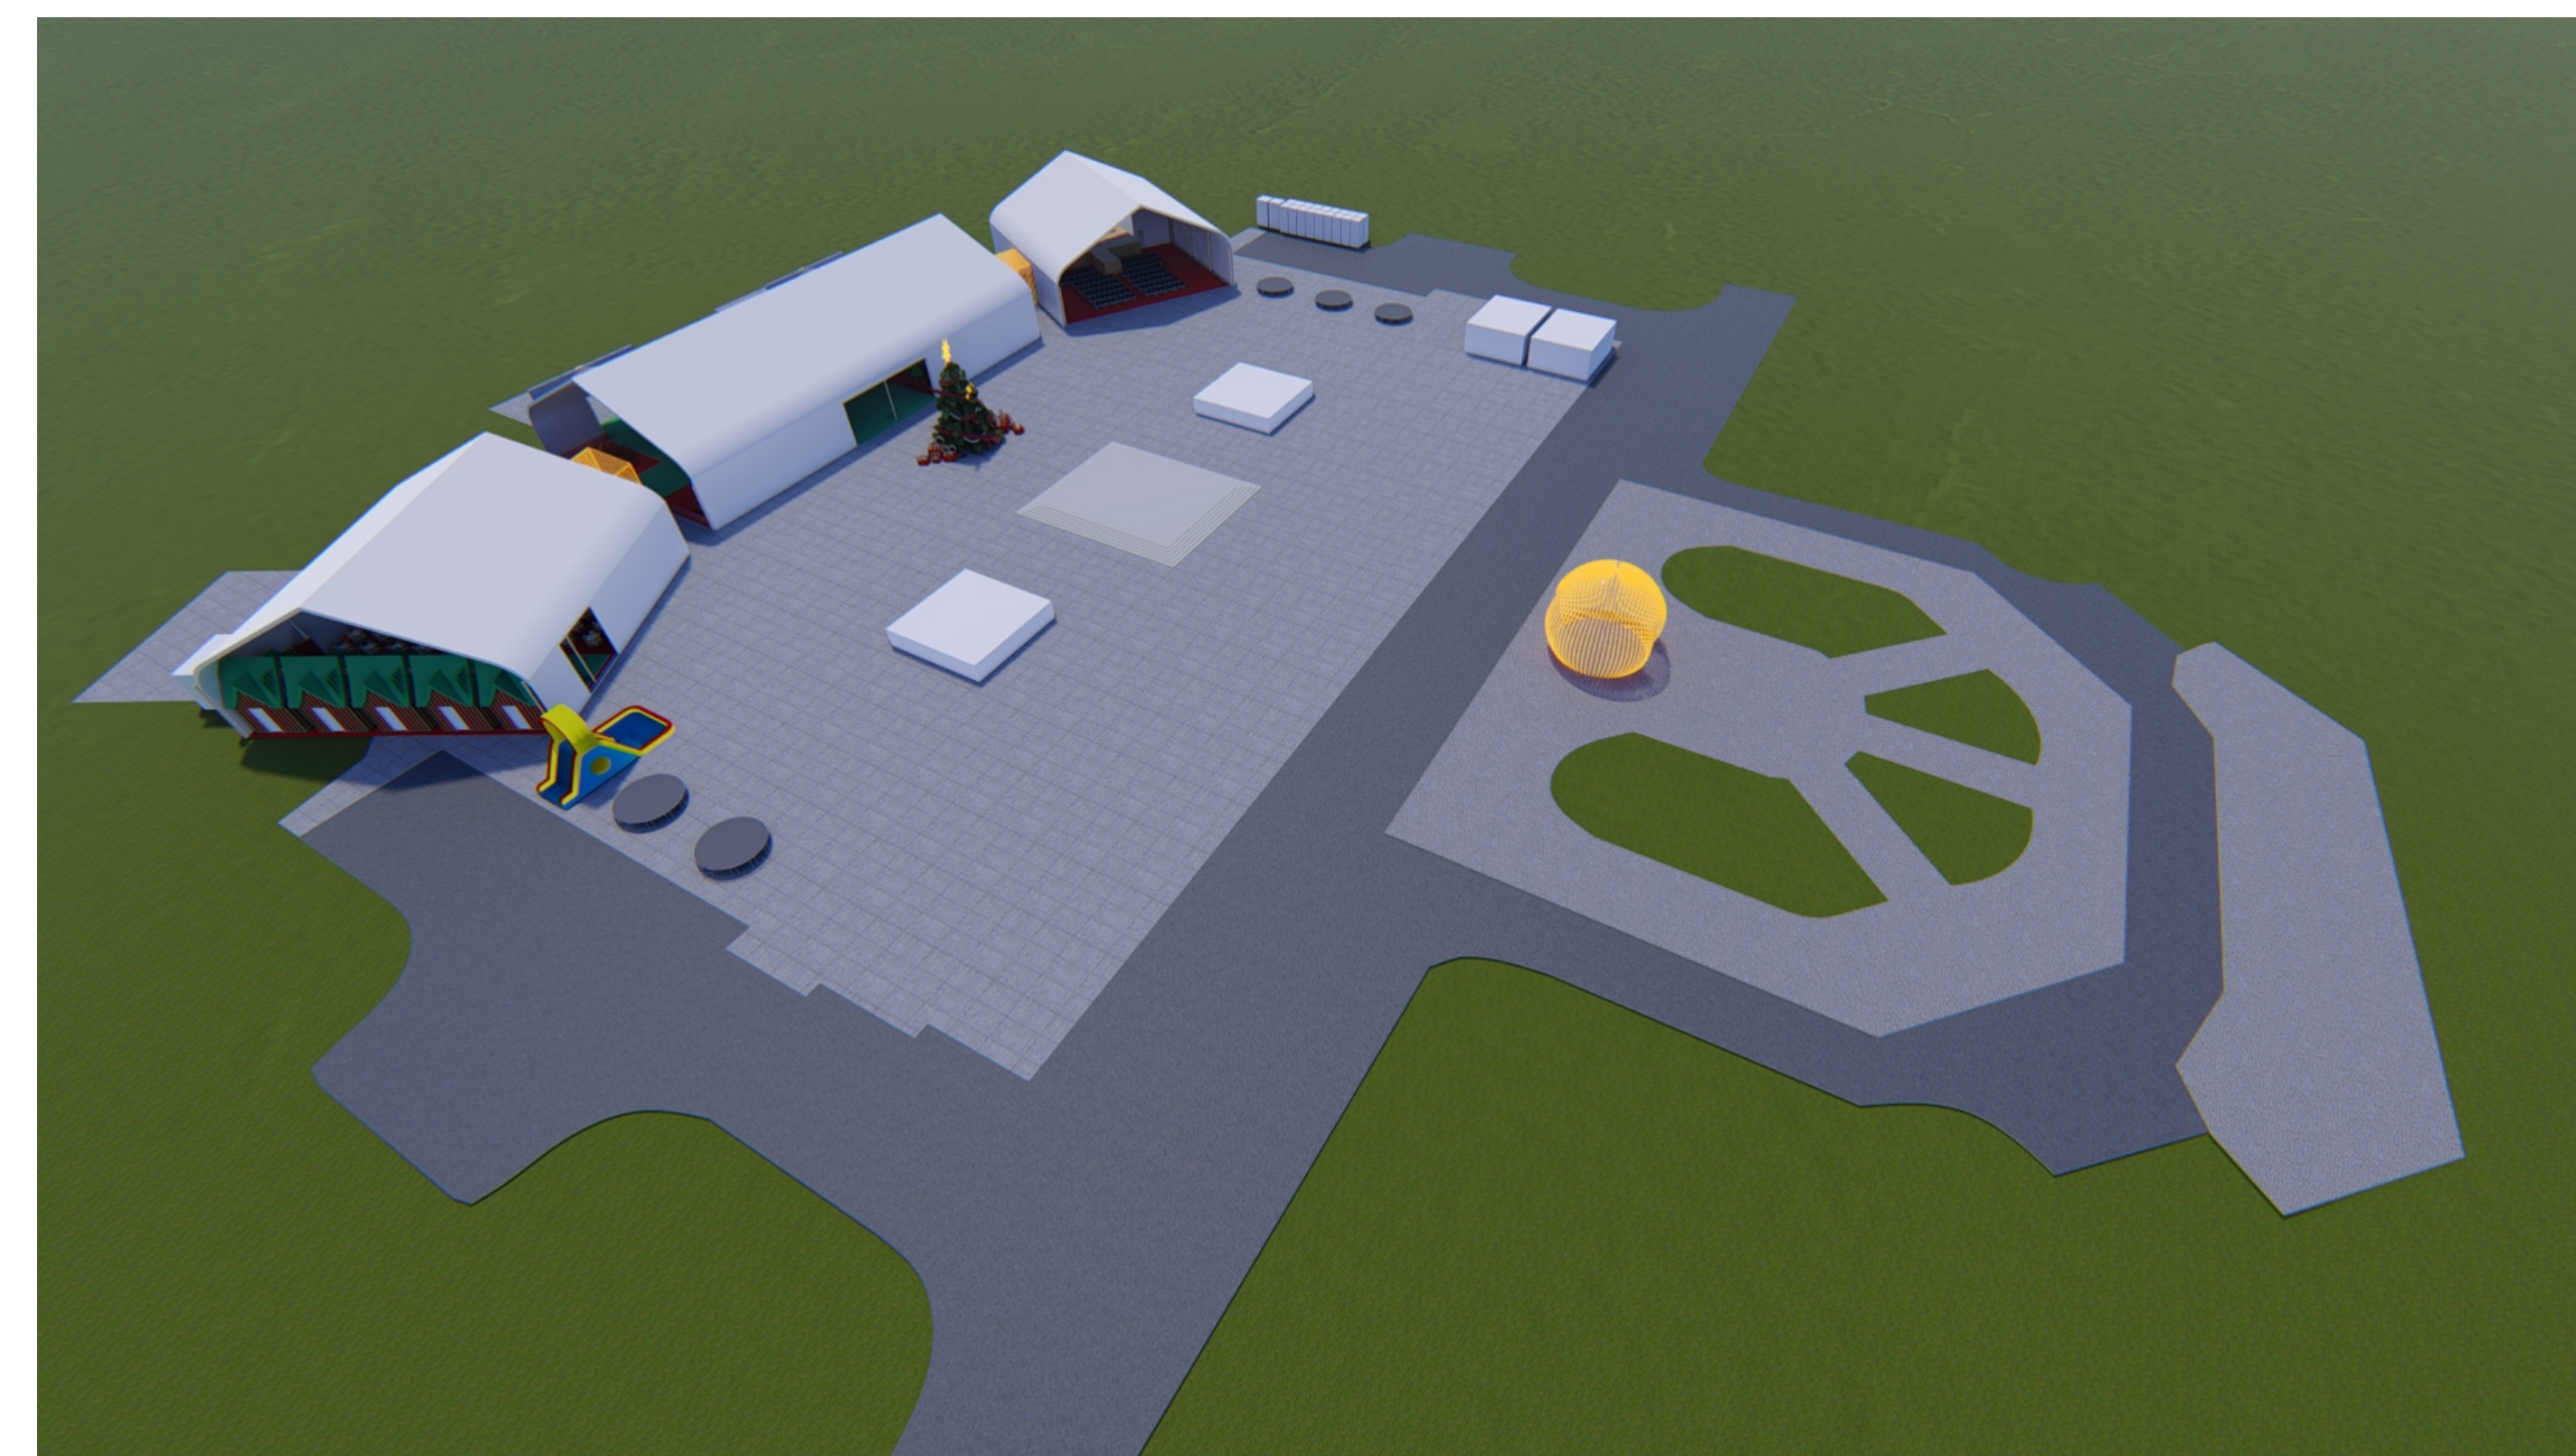

LEGENDA:

- 1 - CASA DO PAPAÍ NOEL
- 2 - PRAÇA DE ALIMENTAÇÃO
- 3 - ÁREA DE SHOWS C/ PALCO DE APRESENTAÇÕES
- 4 - ÁREA 'GELADA'
- 5 - PRESÉPIO
- 6 - QUIOSQUES
- 7 - PÓRTICOS DE ENTRADA
- 8 - DECORAÇÃO: PRESENTES
- 9 - GRANDE ÁRVORE DE NATAL
- 10 - TOBOGÃ INFLÁVEL
- 11 - CAMA ELÁSTICA
- 12 - GLOBO DE LUZ
- 13 - POSTO DO CORPO DE BOMBEIROS
- 14 - POSTO POLICIAL
- 15 - BANHEIROS QUÍMICOS ACESSÍVEIS - 2 un.
- 16 - BANHEIROS QUÍMICOS MASC. - 9 un. / FEM. - 9 un.
- 17 - TÚNEL DE LUZ
- 18 - PROJEÇÃO DA TENDA DE NATAL 40X20
- 19 - PROJEÇÃO DA TENDA DE ALIMENTAÇÃO 20X20
- 20 - PROJEÇÃO DA TENDA DE SHOWS 20X20
- 21 - ÁREA DO URSO ILUMINADO
- 22 - ÁREA DA RENA ILUMINADA

APROVAÇÃO:

ARQUITETURA - APROVAÇÃO

ENDEREÇO: PRAÇA CÍVICA, GOIÂNIA-GO

EVENTO DE NATAL EM GOIÂNIA 2019

PROPRIETÁRIO: ORGANIZAÇÃO DAS VOLUNTÁRIAS DE GOIÁS

AUTOR DO PROJETO: GISELLE MOTTA DE PAULA - CAU A76832-4

RESPONSÁVEL TÉCNICO:



ORGANIZAÇÃO
DAS VOLUNTÁRIAS
DE GOIÁS

DESCRIÇÃO DOS PAVTOS:

CONTEÚDO:
PLANTA DE LOCAÇÃO DO EVENTO

ÁREA DO TERRENO ORIGINAL:

ÁREA DO TERRENO PÓS DOAÇÃO:

ÁREA TOTAL DA CONSTRUÇÃO:

ÁREA PERMEÁVEL:

FOLHA:

01

DATA:

09/2019