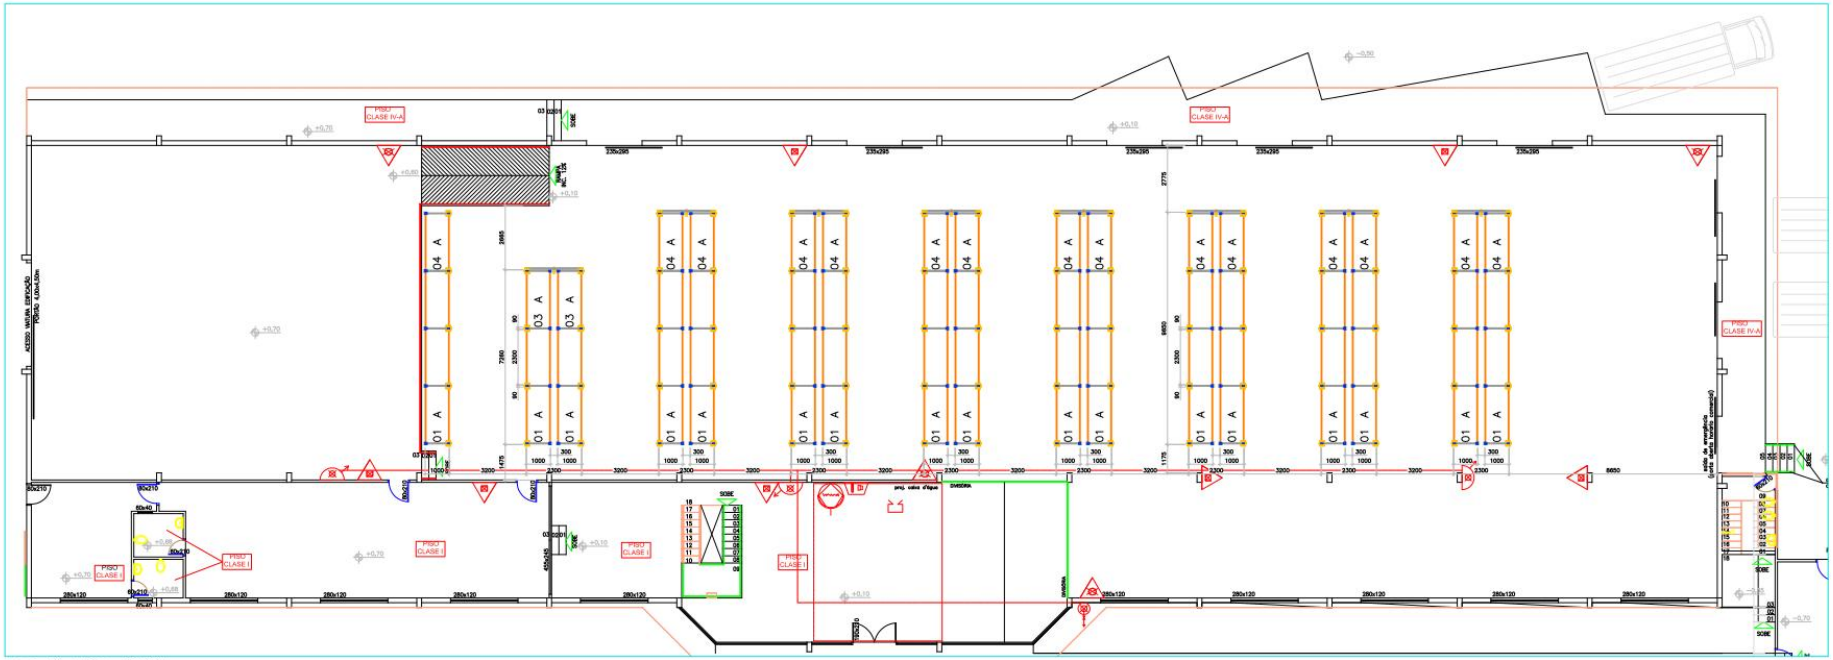

1 PLANTA BAIXA
ESCALA: 1:75

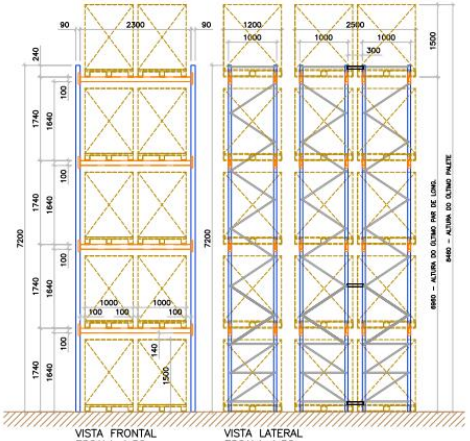

VISTA FRONTAL
ESCALA 1:50
TIPO A

VISTA LATERAL
ESCALA 1:50
TIPO A

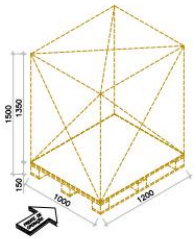

PERSPECTIVA REPRES.
PALETE CARREGADO
SEM ESCALA
CARGA: 1200 Kgf

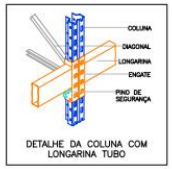

DETALHE DA COLUNA COM LONGARINA TUBO

DETALHE DA CHUMBAÇÃO PORTA PALETES

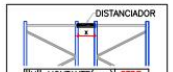

"H" MONTANTE(mm)			QTDE.
DE 0	A	4200	2
DE 4260	A	7500	3
DE 7560	A	10800	4
DE 10860	A	14100	5
DE 14160	A	16000	6

DETALHE DOS DISTANCIADORES
PARA AFASTAMENTO(X) ENTRE MONTANTES DE 800 A 1000 mm UTILIZAR DISTANCIADOR DUPLO

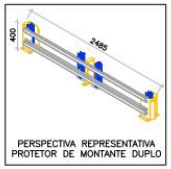

PERSPECTIVA REPRESENTATIVA
PROTETOR DE MONTANTE DUPLO

PERSPECTIVA REPRESENTATIVA
PROTETOR DE COLUNA

QUANTIDADE DE MÓDULOS/PALETES ARMAZENADOS:
Tipo A (066 mód.).:.....(0660) unidades

INFORMAÇÕES DO PORTA PALETE:
Capacidade de carga por par de longarinas (2300mm):.....(2400) kgf

Pé direito do prédio:.....(8580) mm

Tipo de aço da estrutura (estruturas pintadas):.....cos civil 300
Tipo de aço da estrutura (galvanizada):.....zar 300
O piso (obra) deverá estar nivelado e apto a receber a estrutura metálica.

NORMAS NBR APLICÁVEIS A ESTES PRODUTOS:
NBR 6120 NBR 8681 NBR 15524