



ANEXO 01 REFERENTE AO TERMO DE REFERÊNCIA Nº 083/2023-CPAS-GPCOM-GAD - EDIÇÃO I

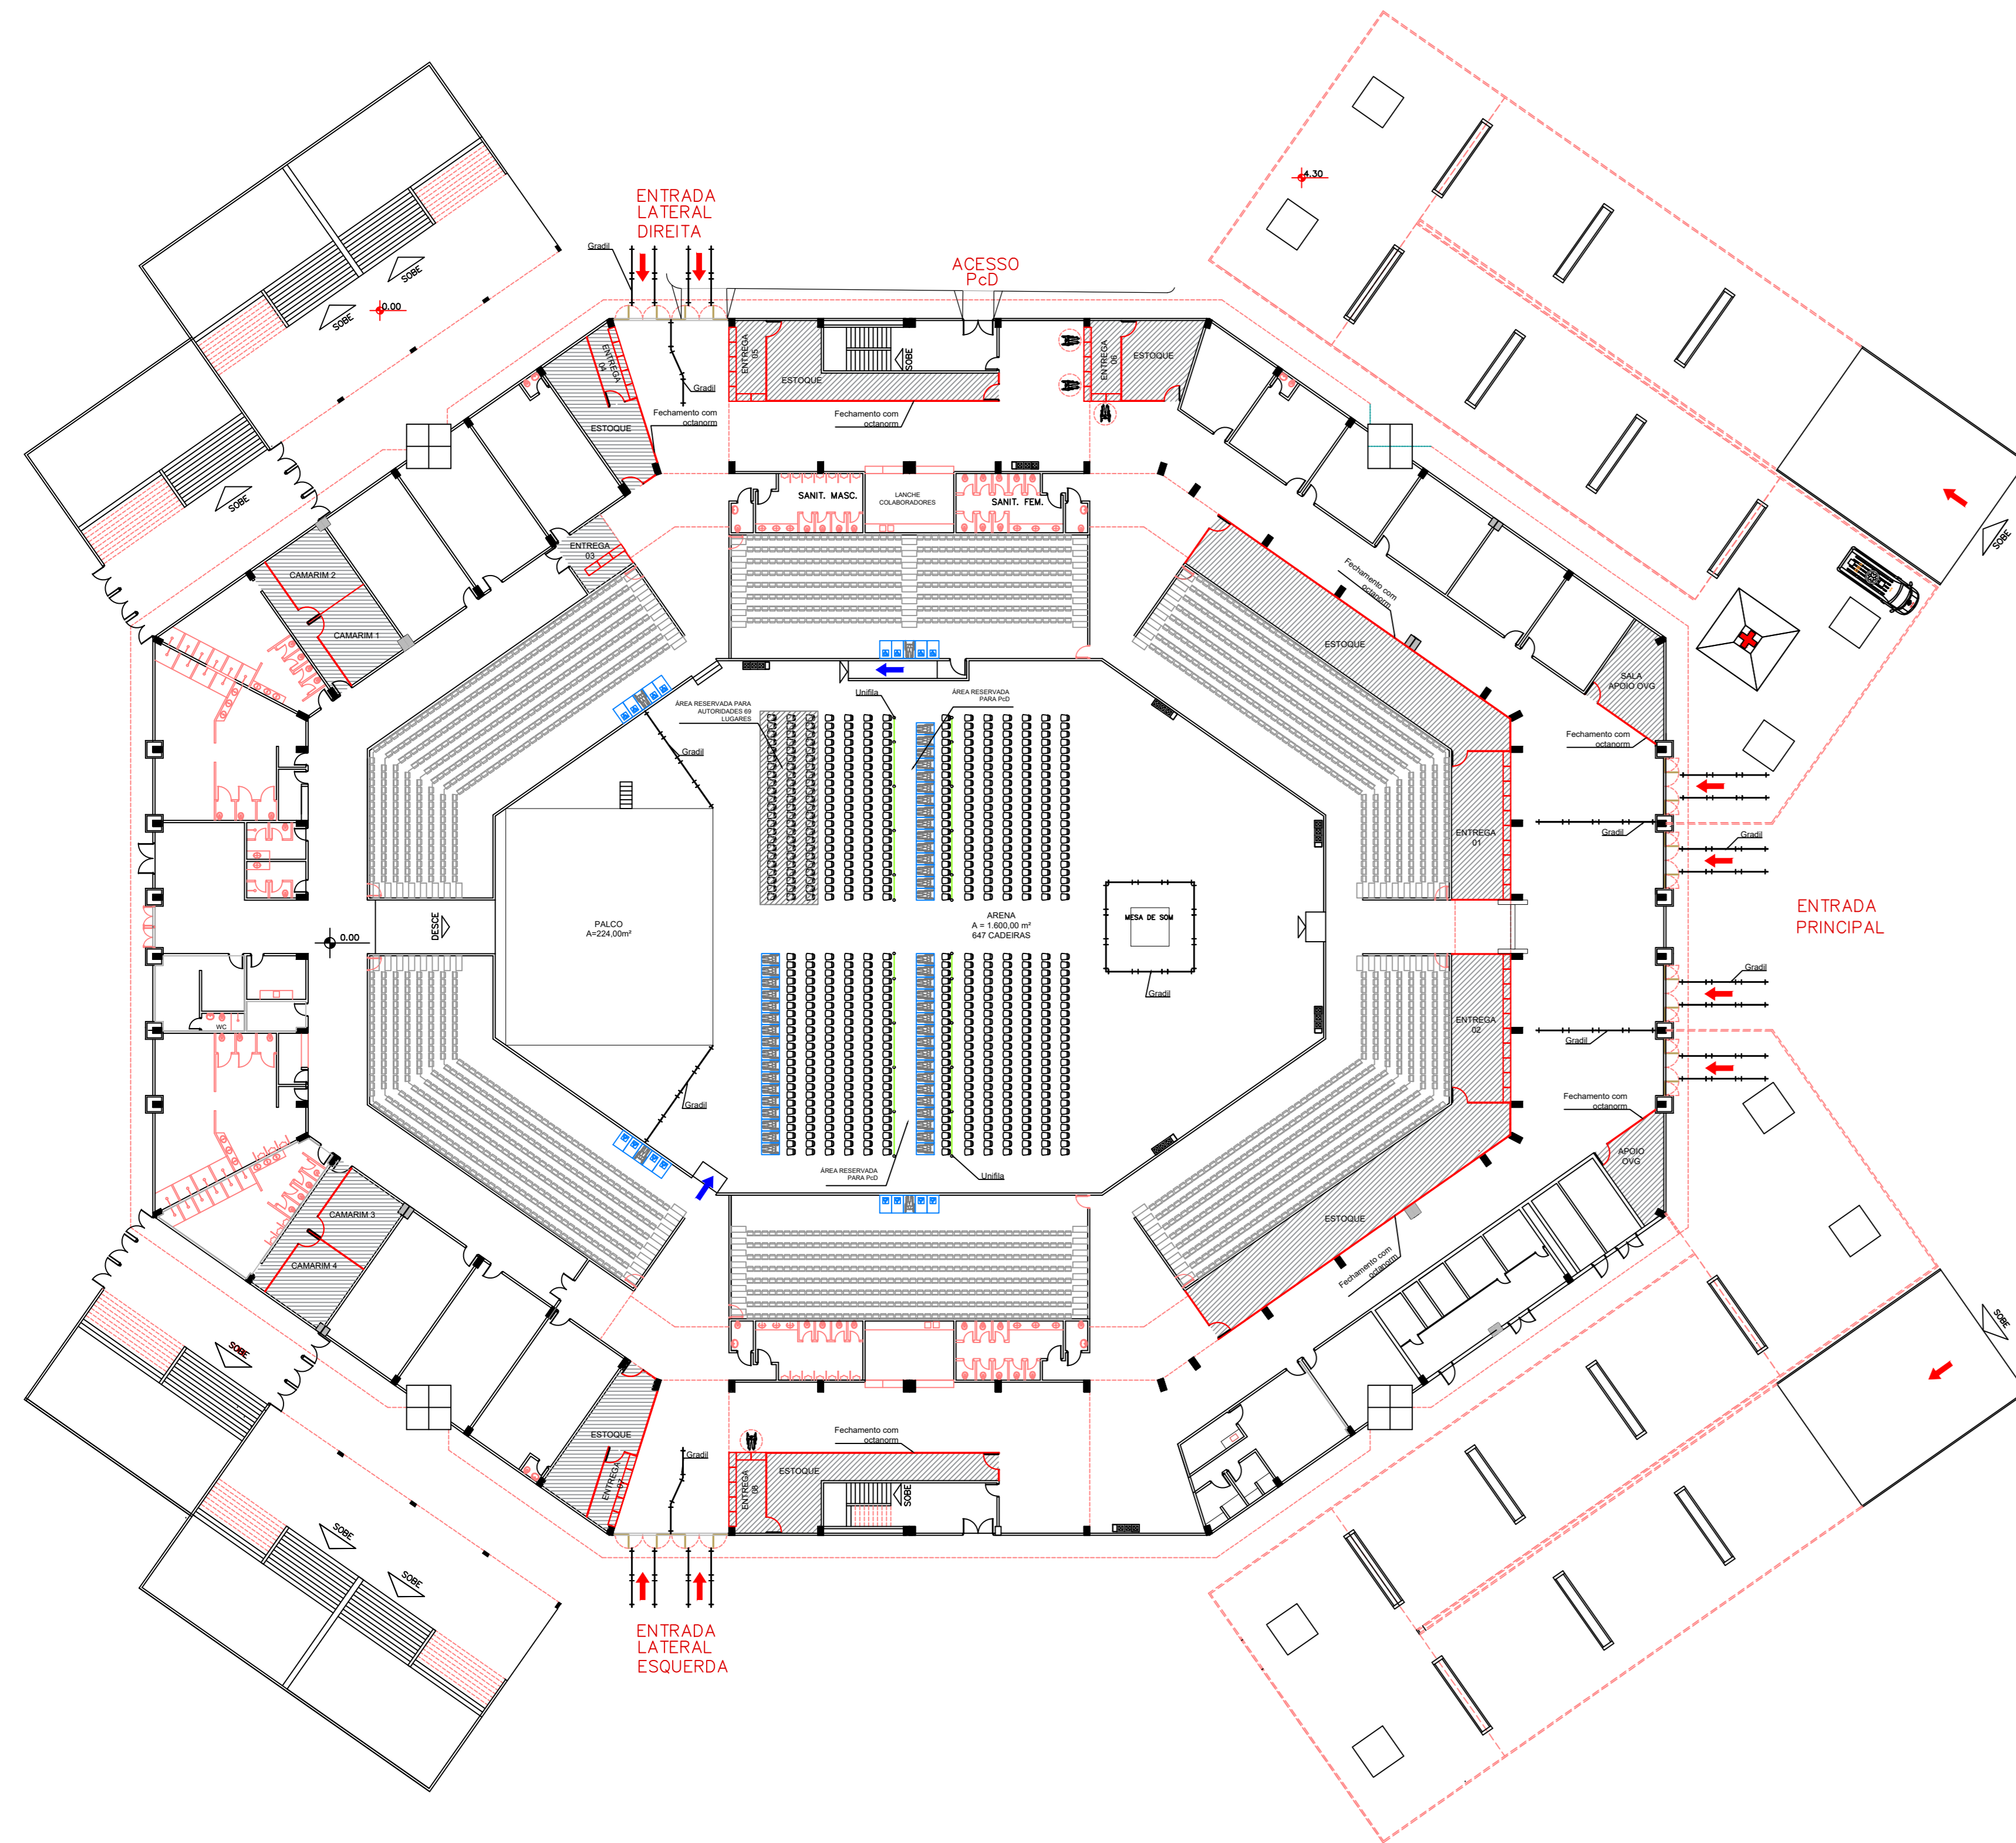

PLANTA LOCAÇÃO DAS DIVISÓRIAS
PAVIMENTO TÉRREO - esc. 1/300

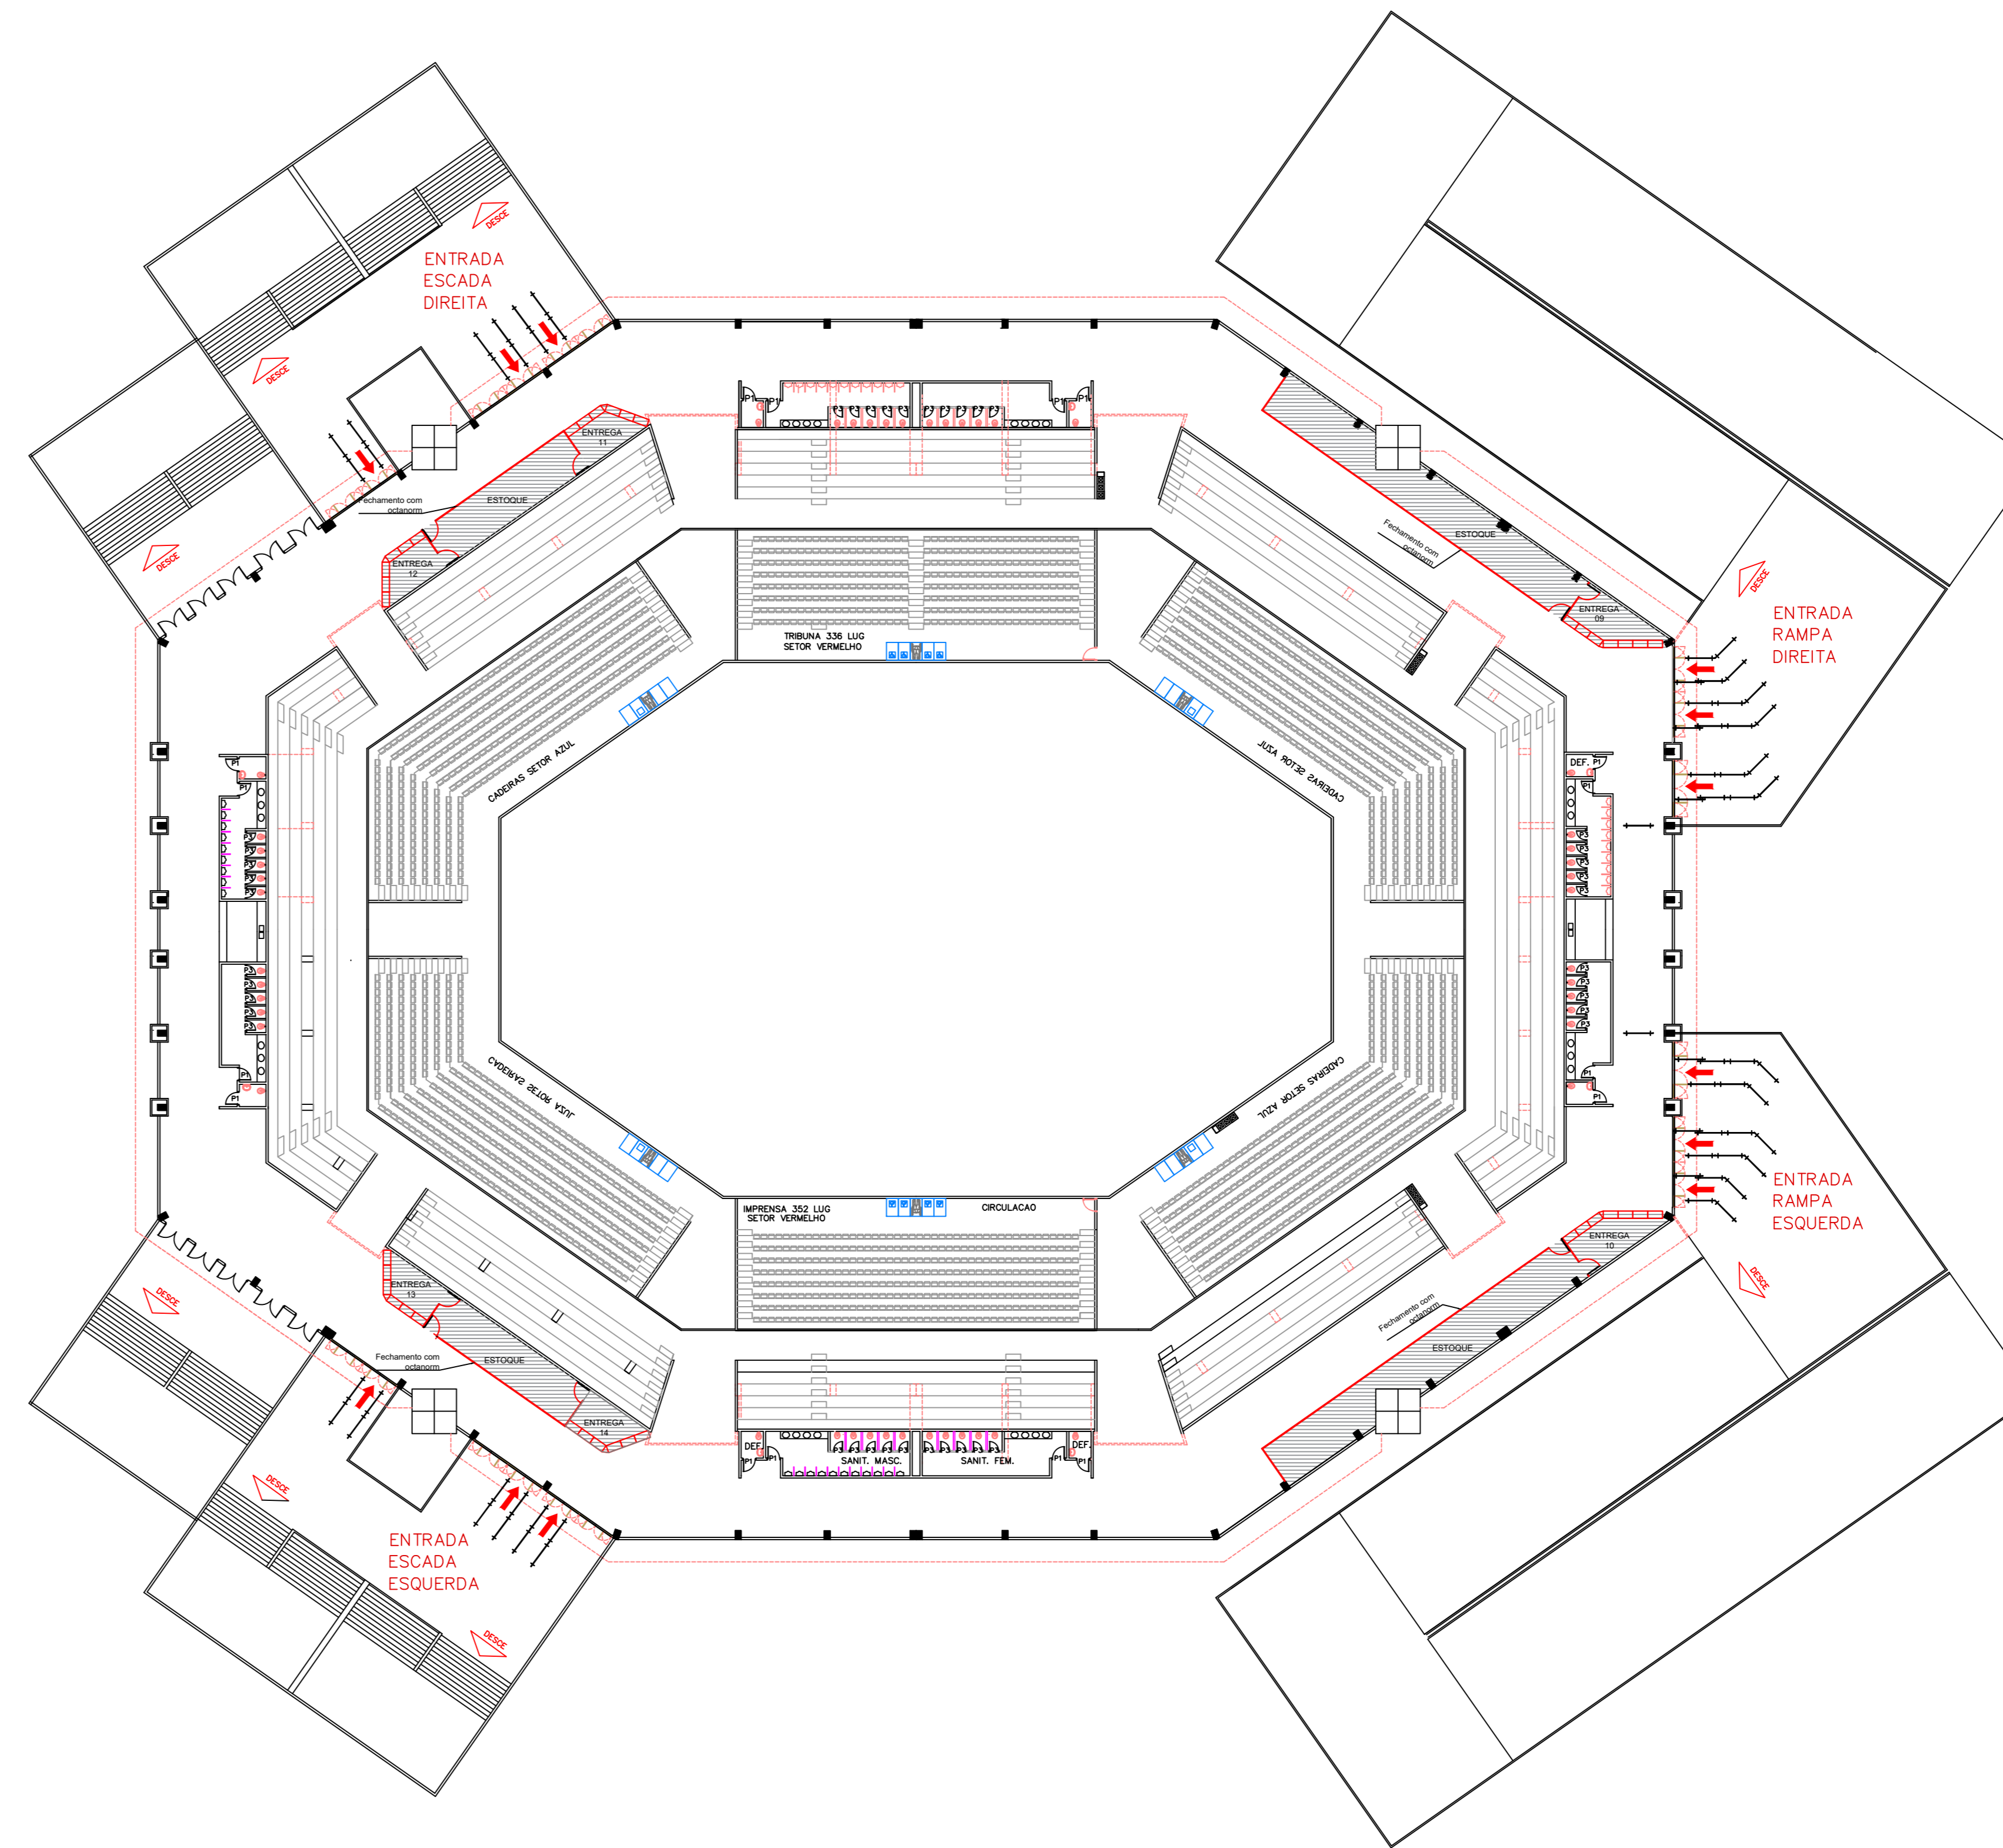

PLANTA LOCAÇÃO DAS DIVISÓRIAS
PAVIMENTO SUPERIOR - esc. 1/300

LEGENDA

	DIVISÓRIA OCTANORM
	AMBIENTES A SEREM MONTADOS

#PROVAÇÕES:


ORGANIZAÇÃO DAS
VOLUNTÁRIAS DE GOIÁS

**GINÁSIO
GOIÂNIA ARENA**


GERÊNCIA: _____ GERÊNCIA DE ENGENHARIA E INFRAESTRUTURA

AUTORES DO PROJETO: _____


CONTEÚDO: LOCAÇÃO DOS AMBIENTES	ÁREAS:	Nº 01
ESCALA: INDICADA	DATA: SETEMBRO/2023	REVISÃO: 00 02

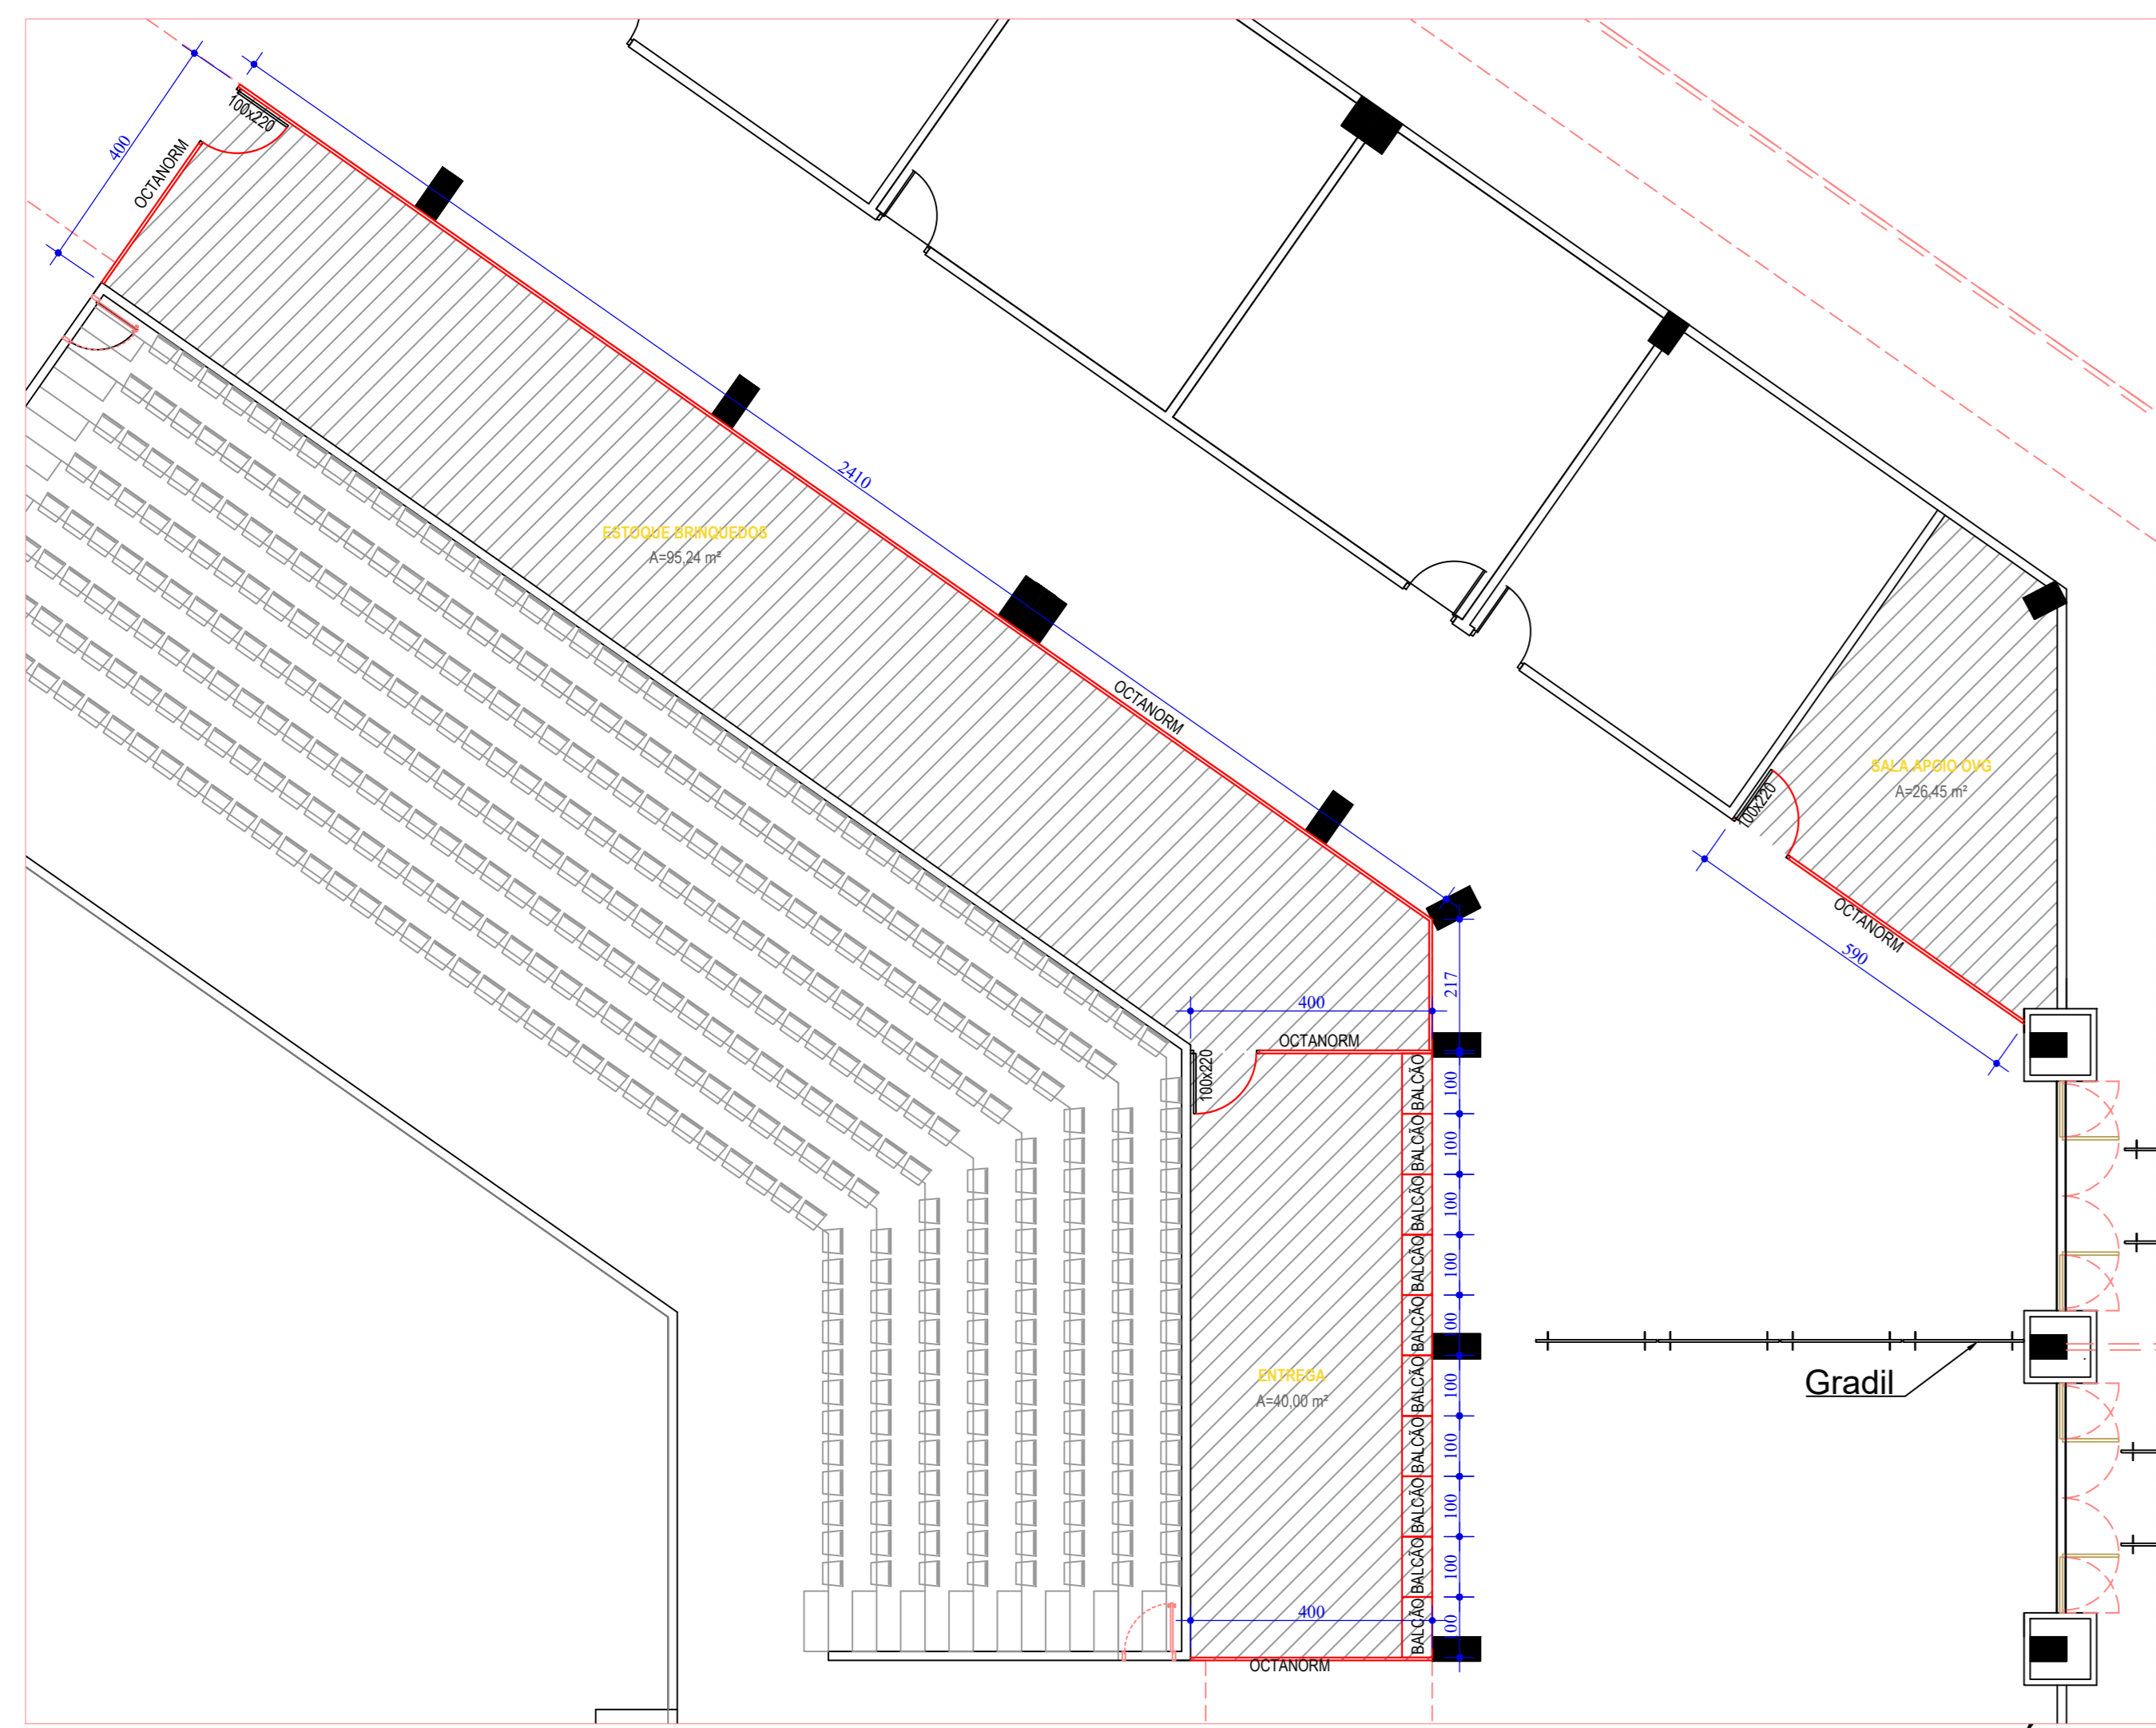


ENTREGA 01 - TÉRREO
esc. 1/100

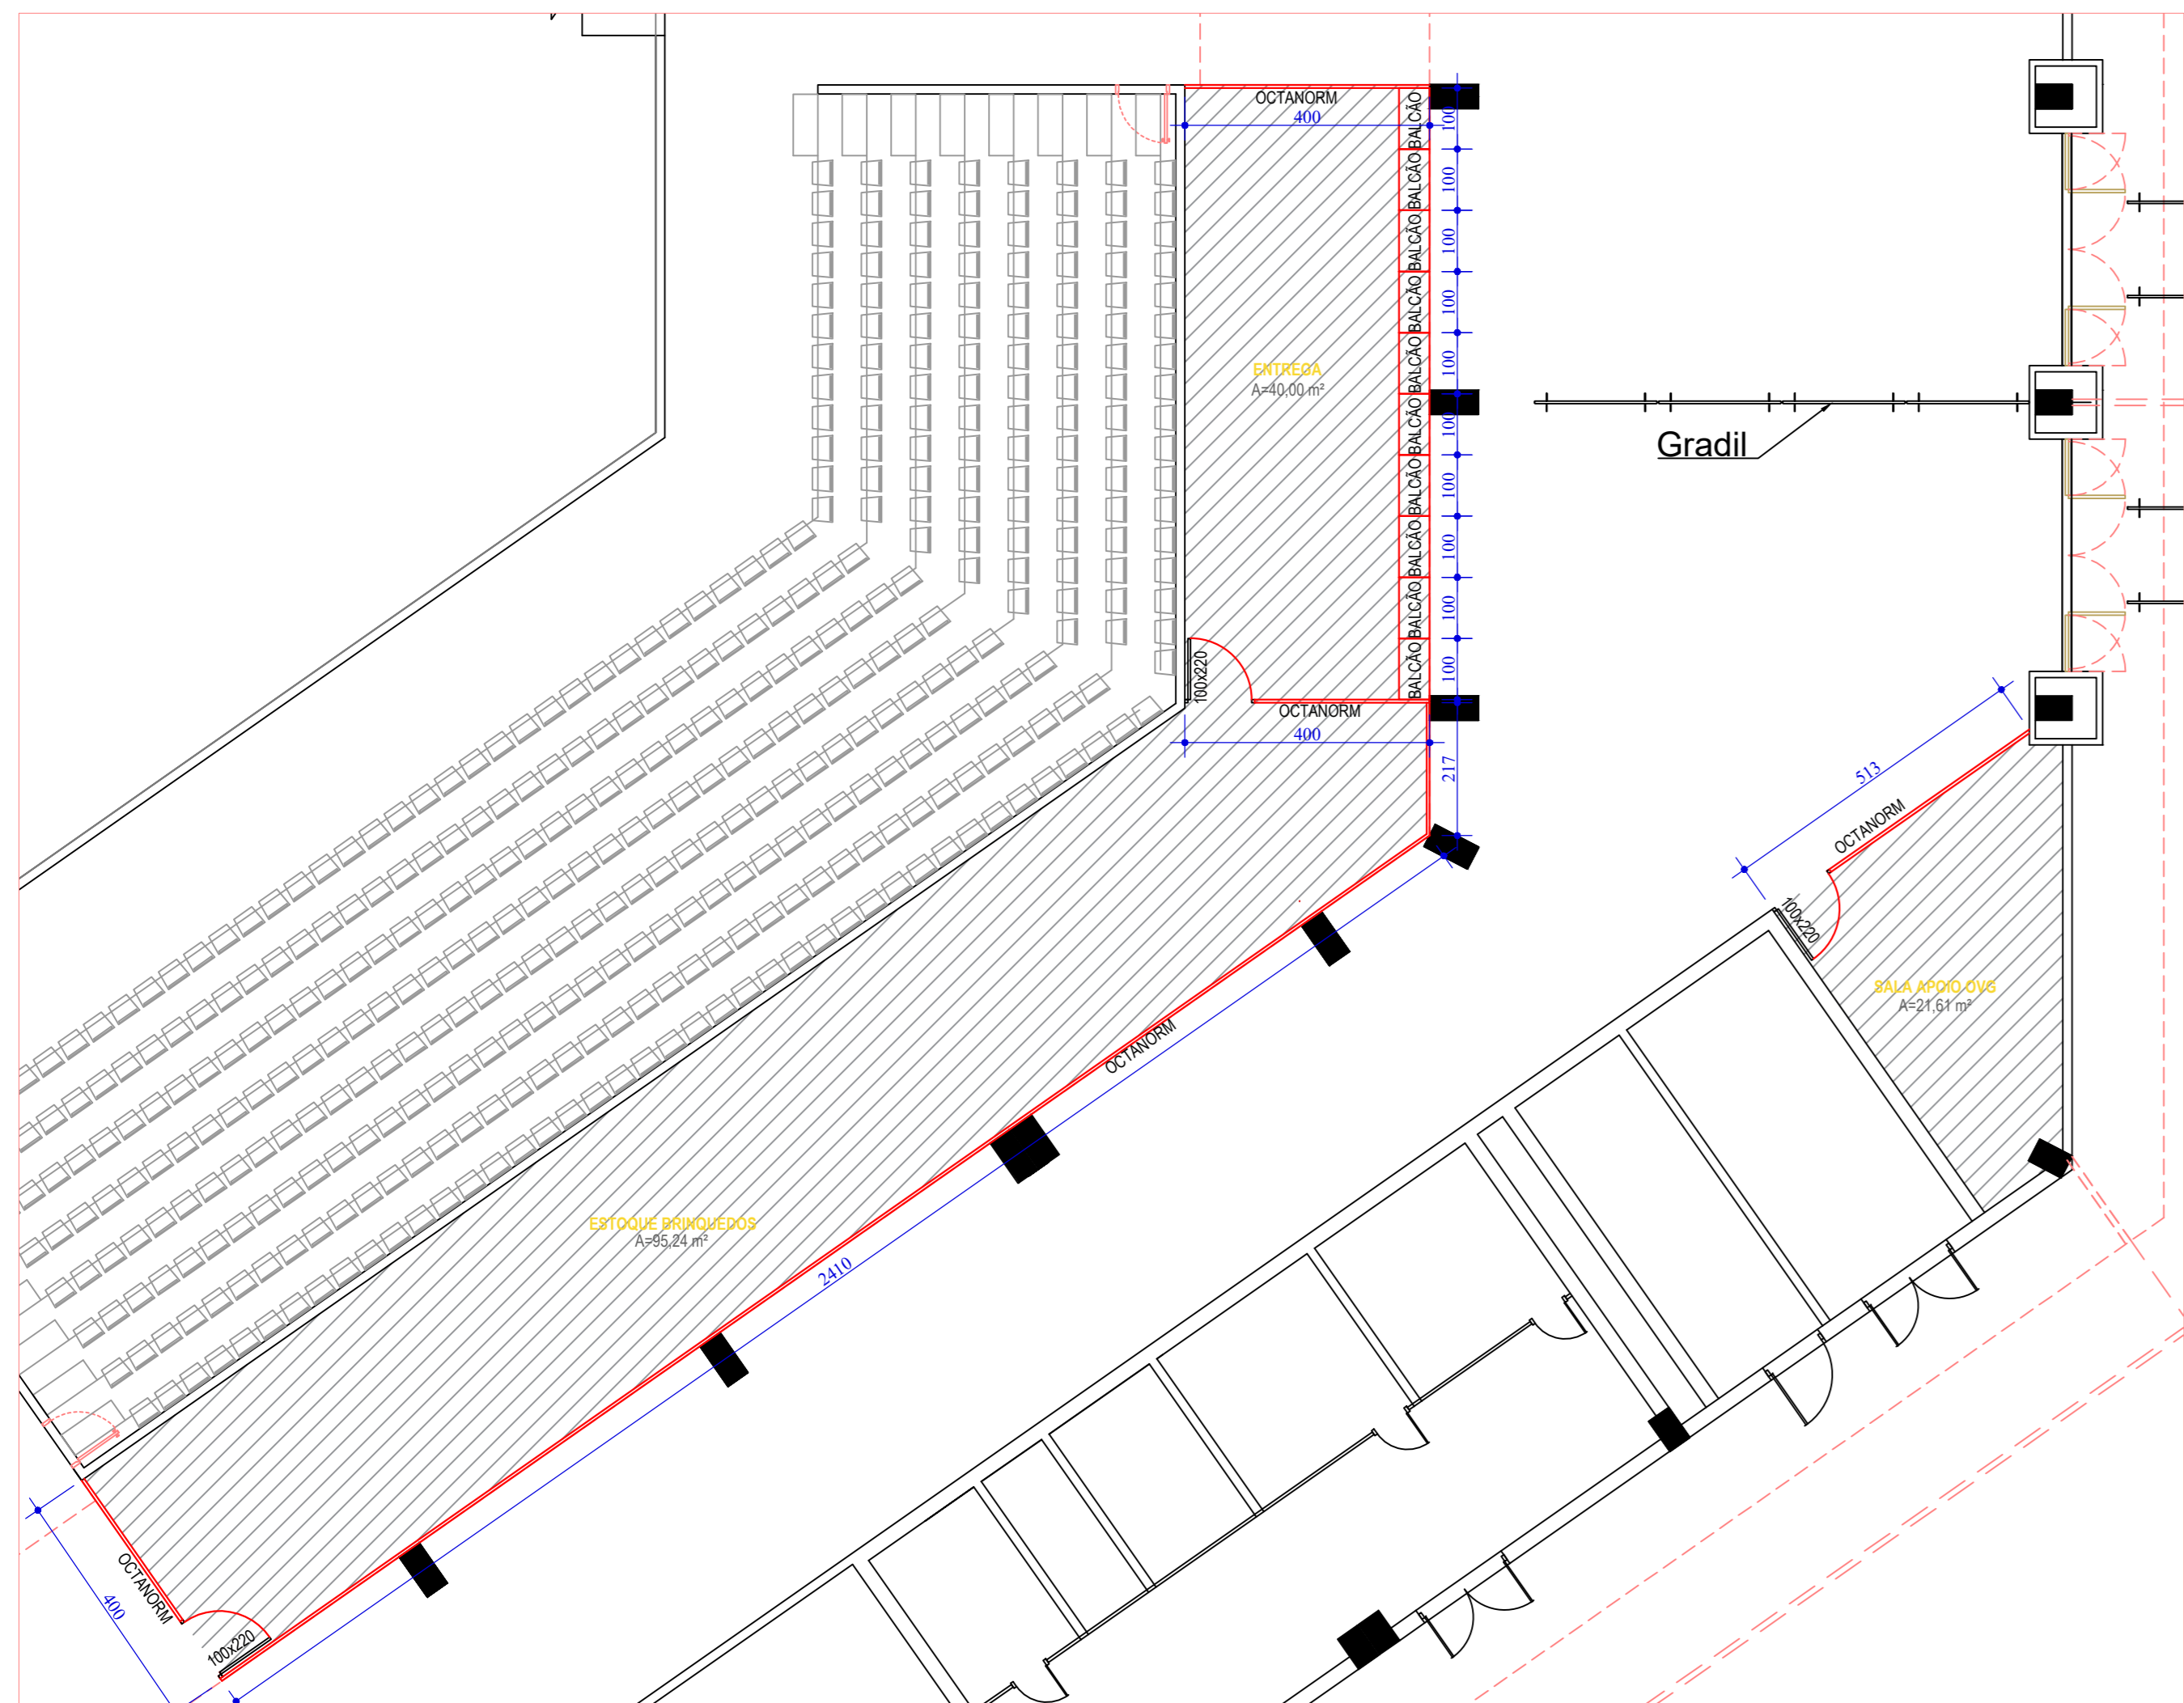


ENTREGA 02 - TÉRREO
esc. 1/100

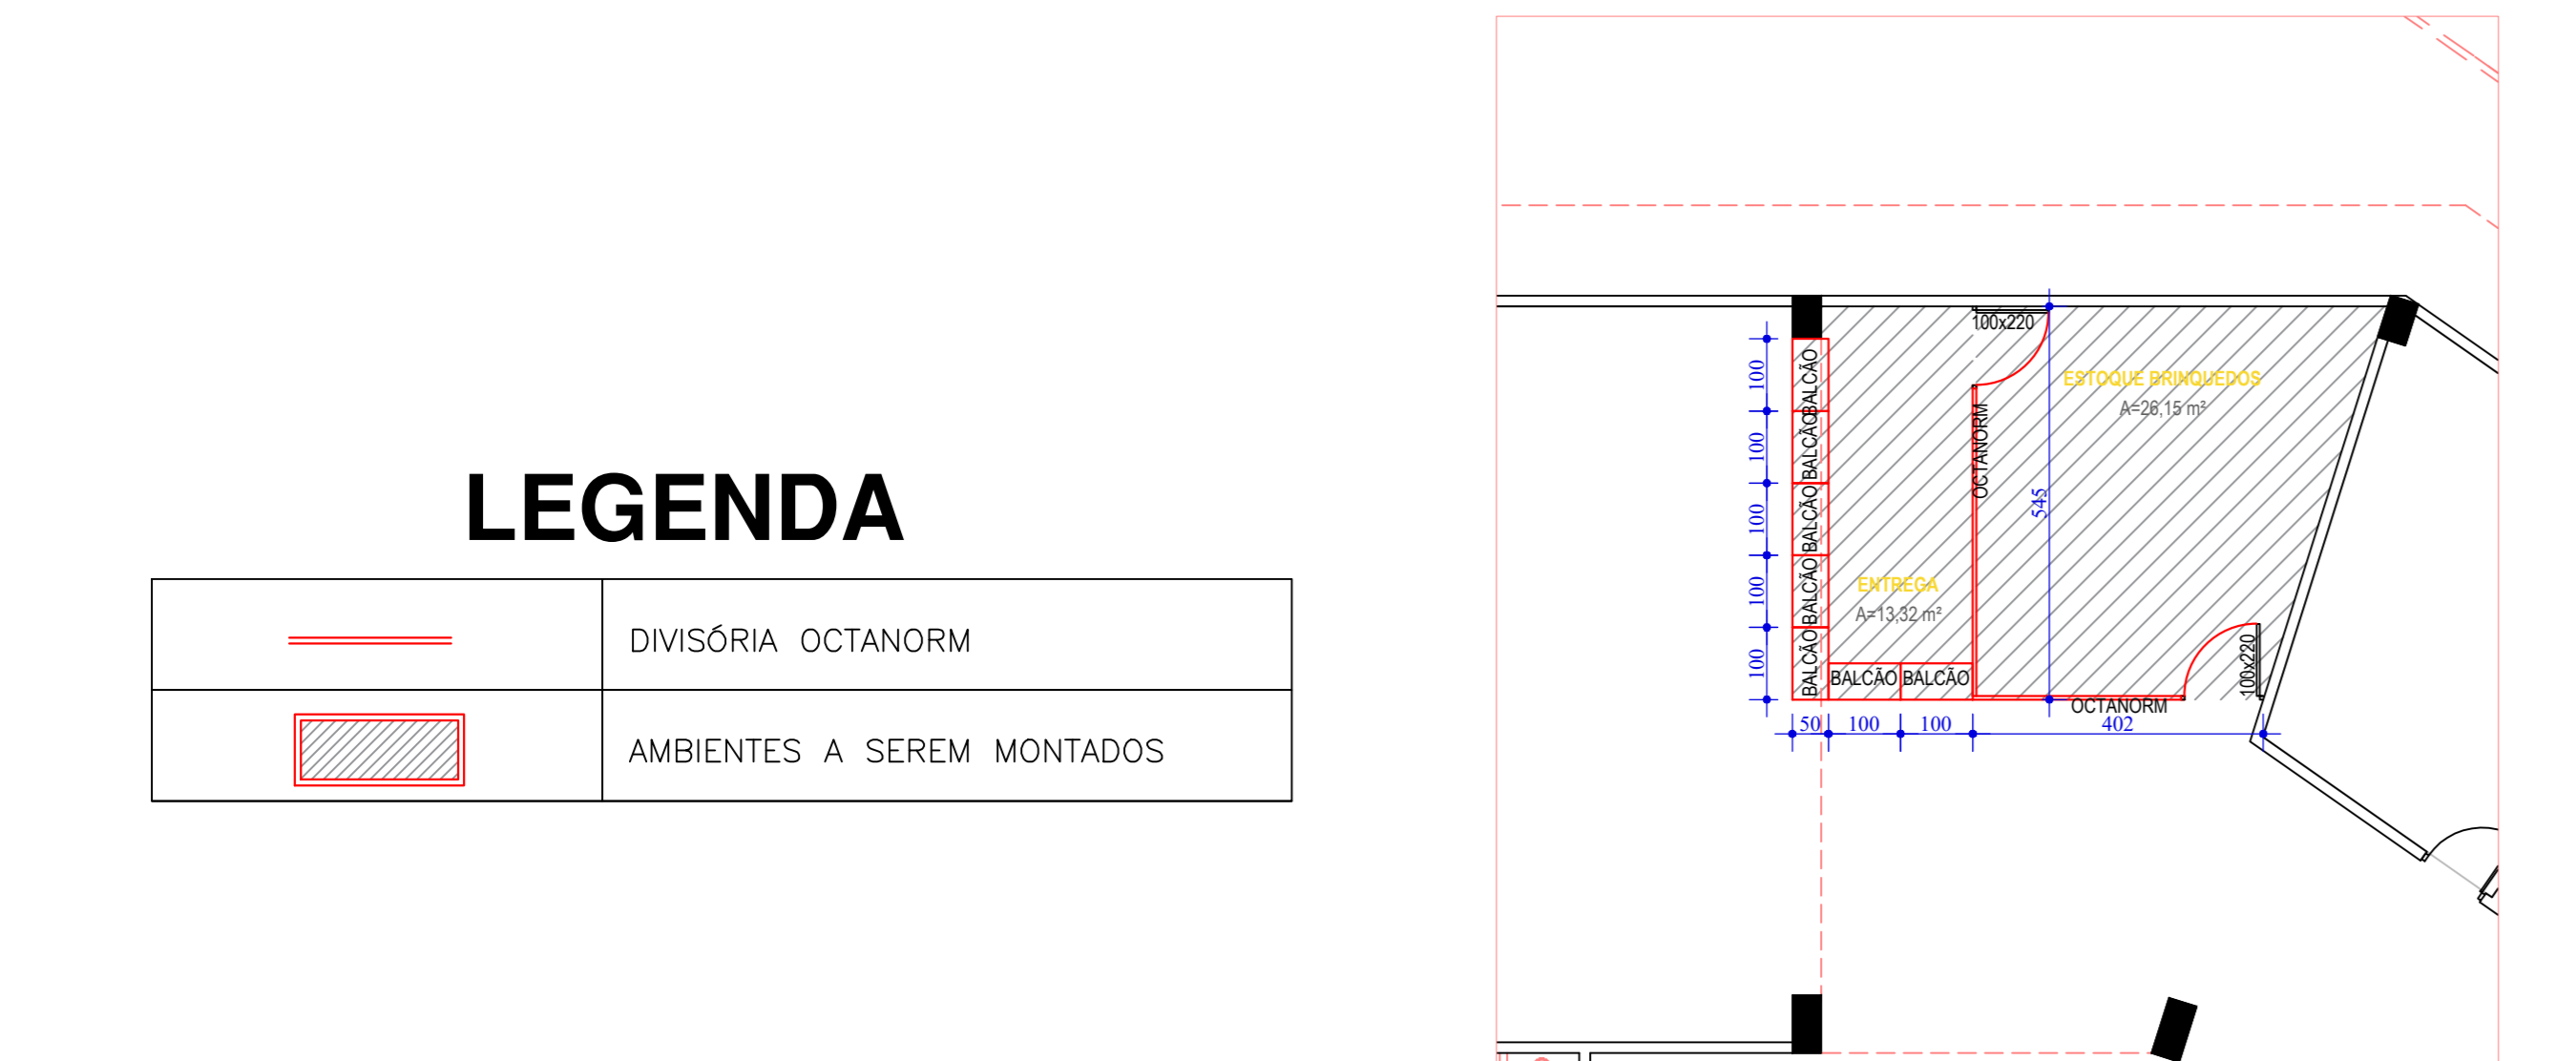


ENTREGA 06 (LATERAL DIREITA) - TÉRREO
esc. 1/100

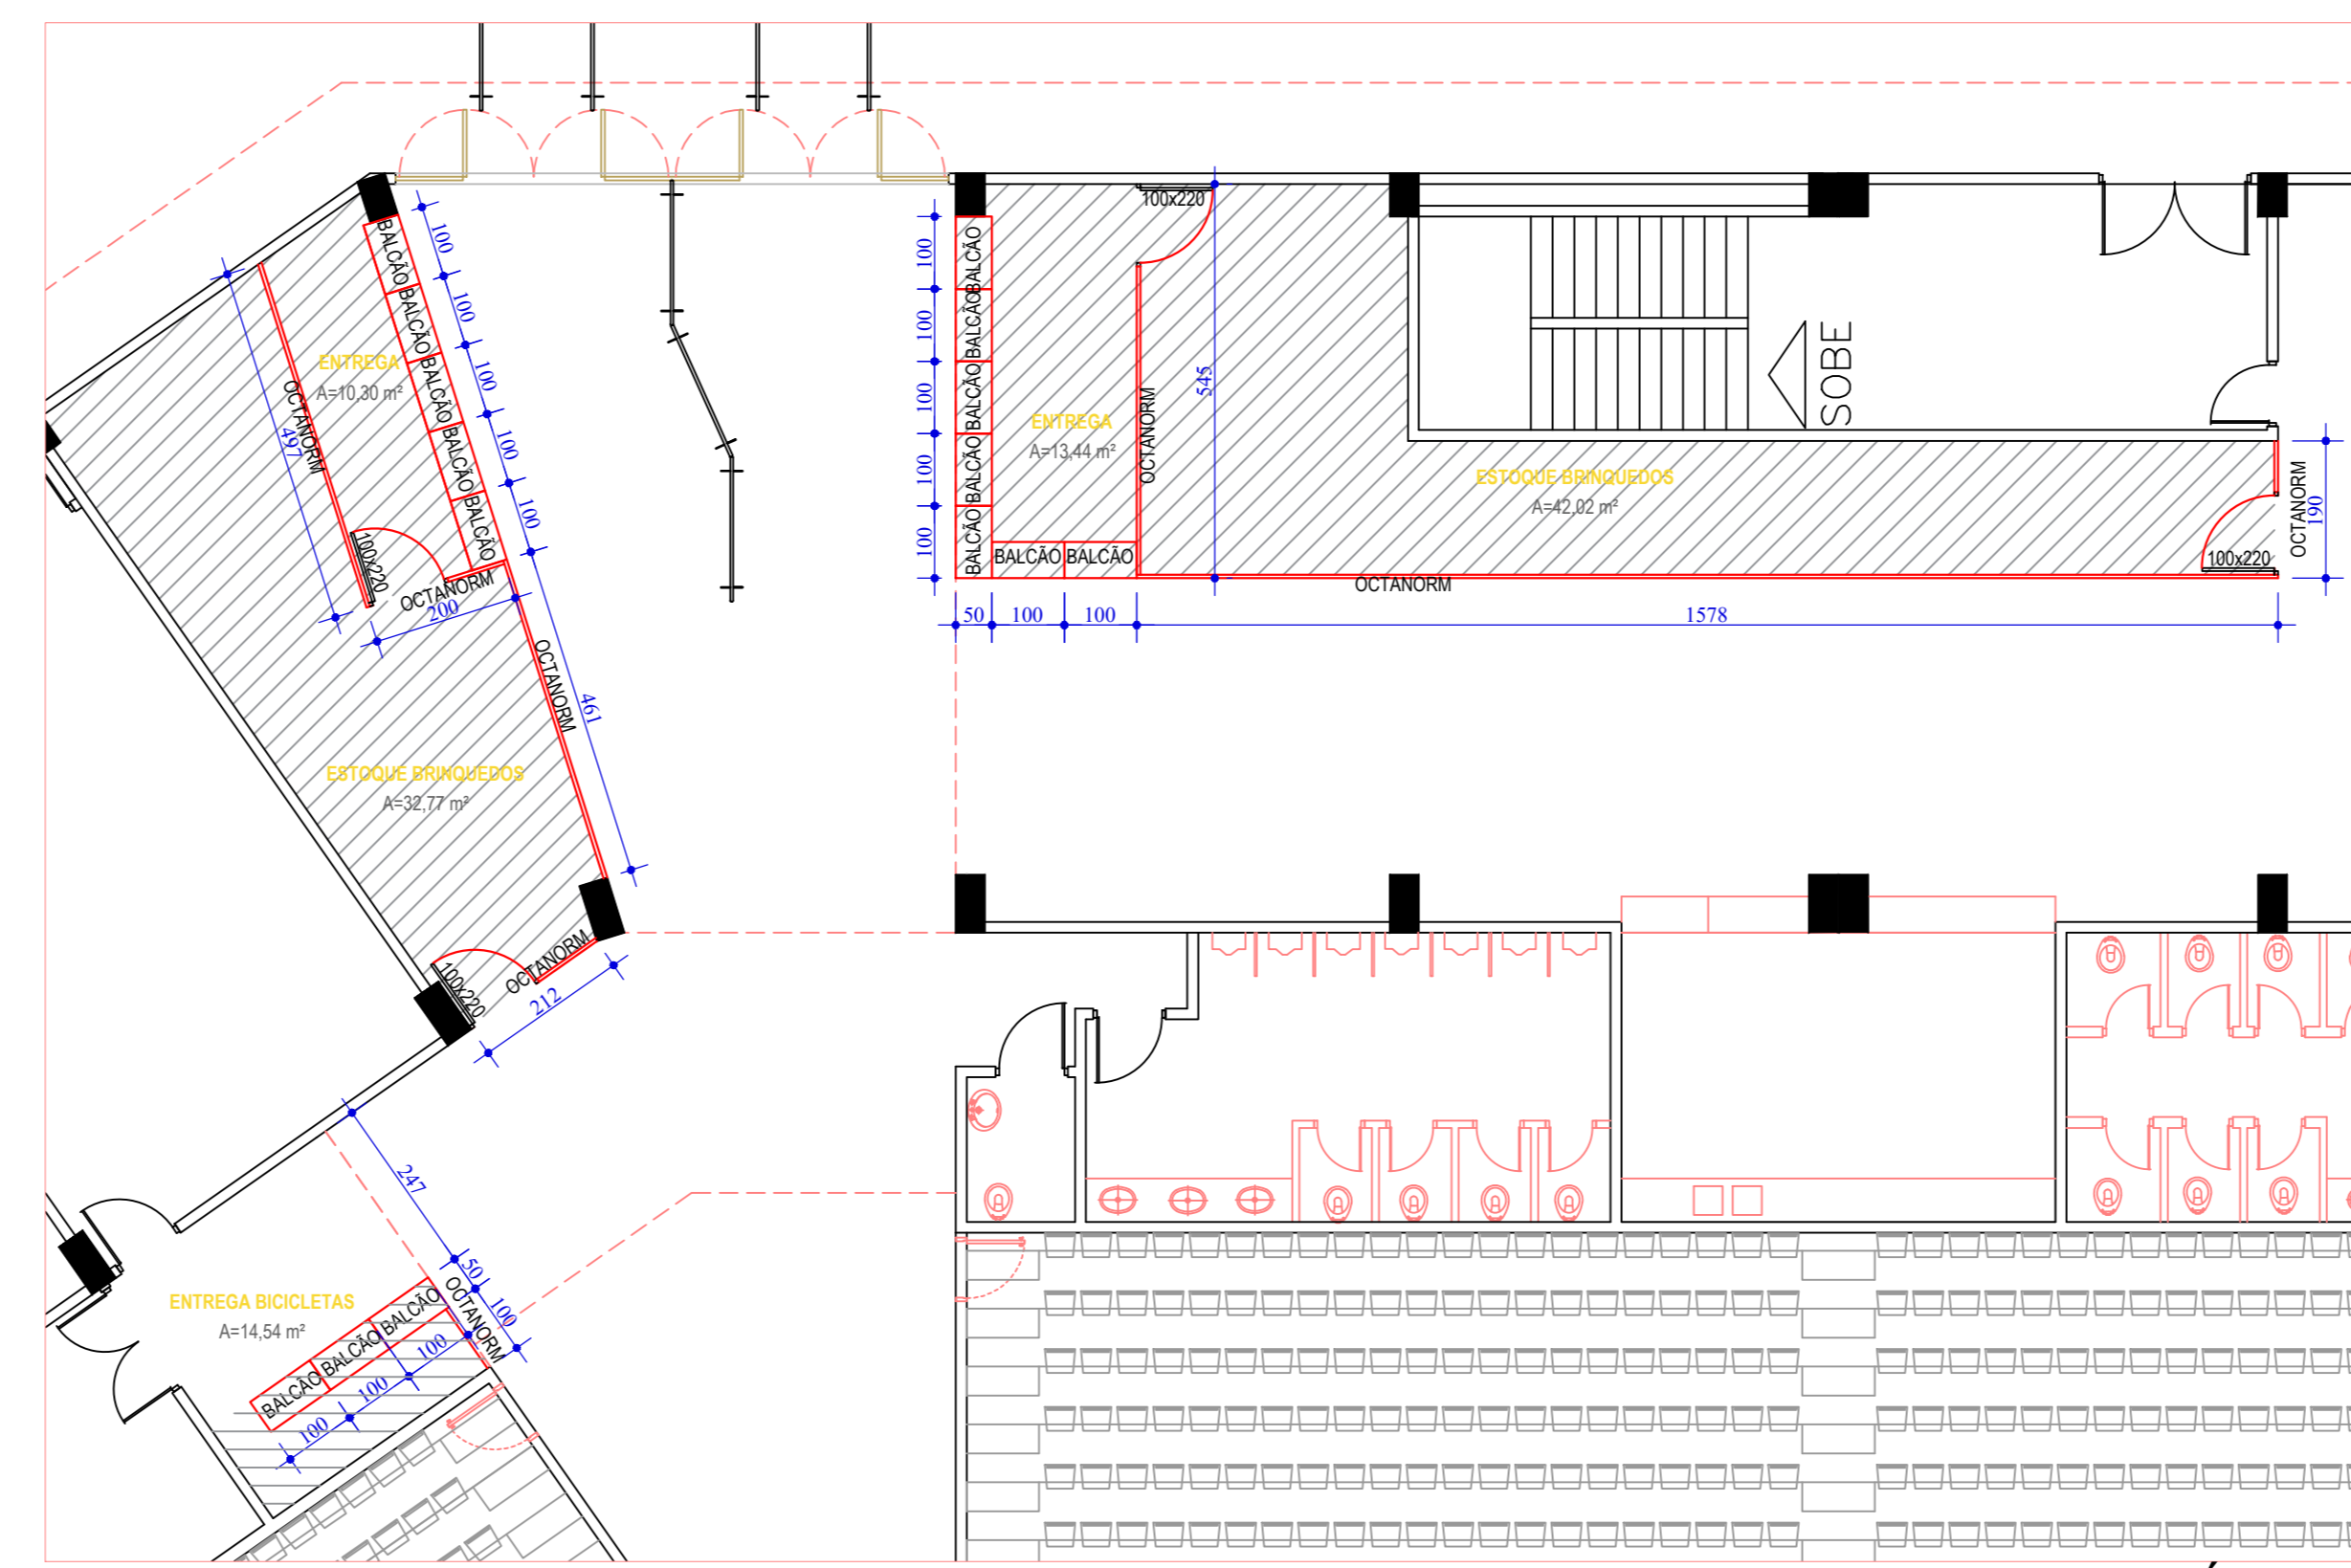


ENTREGA 03, 04 E 05 (LATERAL DIREITA) - TÉRREO
esc. 1/100

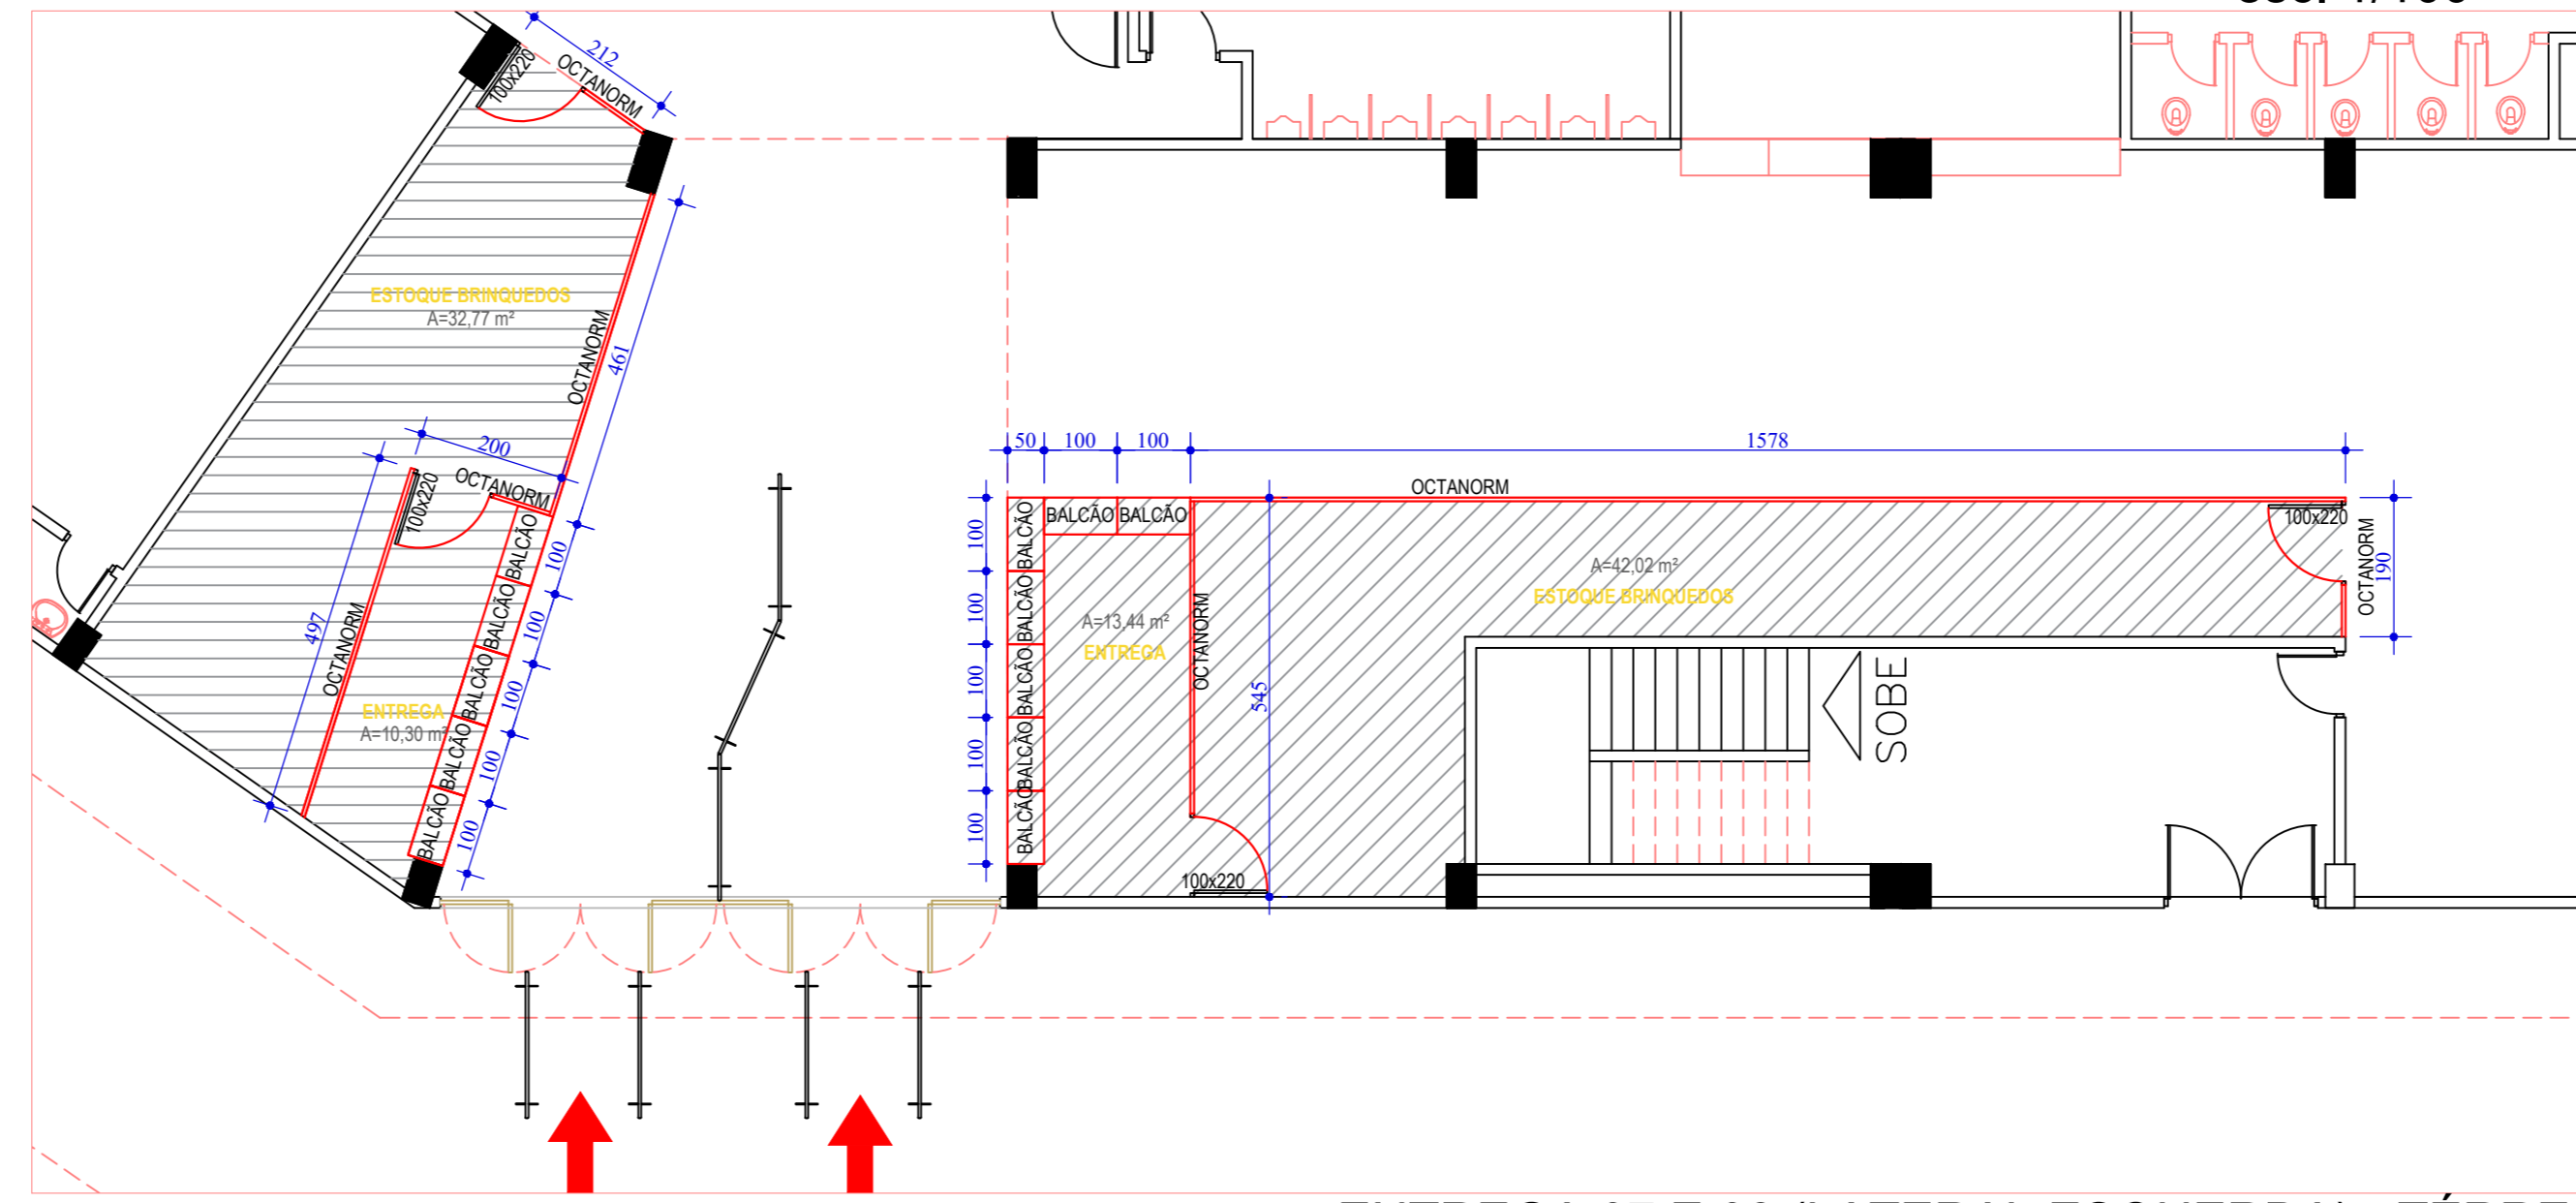


ENTREGA 07 E 08 (LATERAL ESQUERDA) - TÉRREO
esc. 1/100

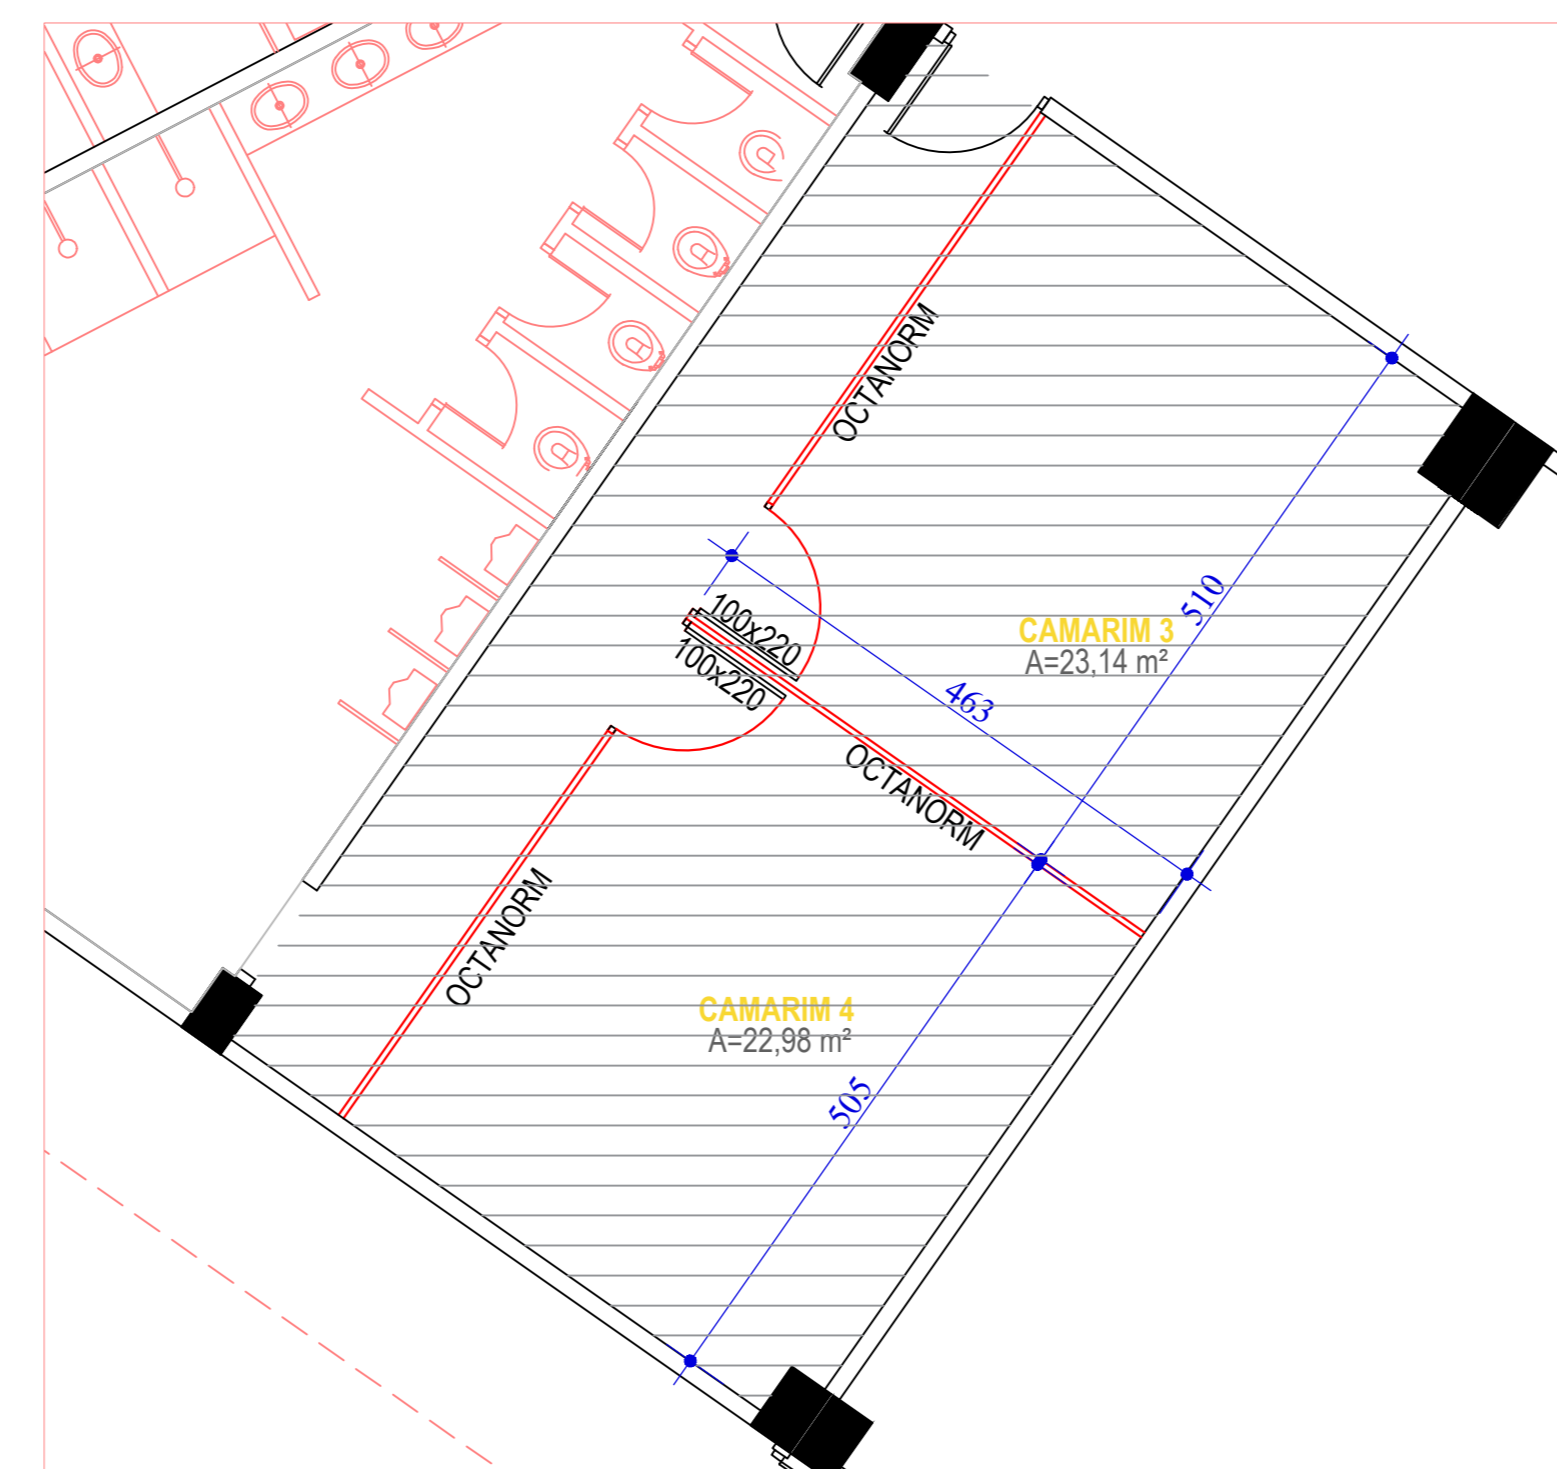


CAMARIM 03 E 04 - TÉRREO
esc. 1/100

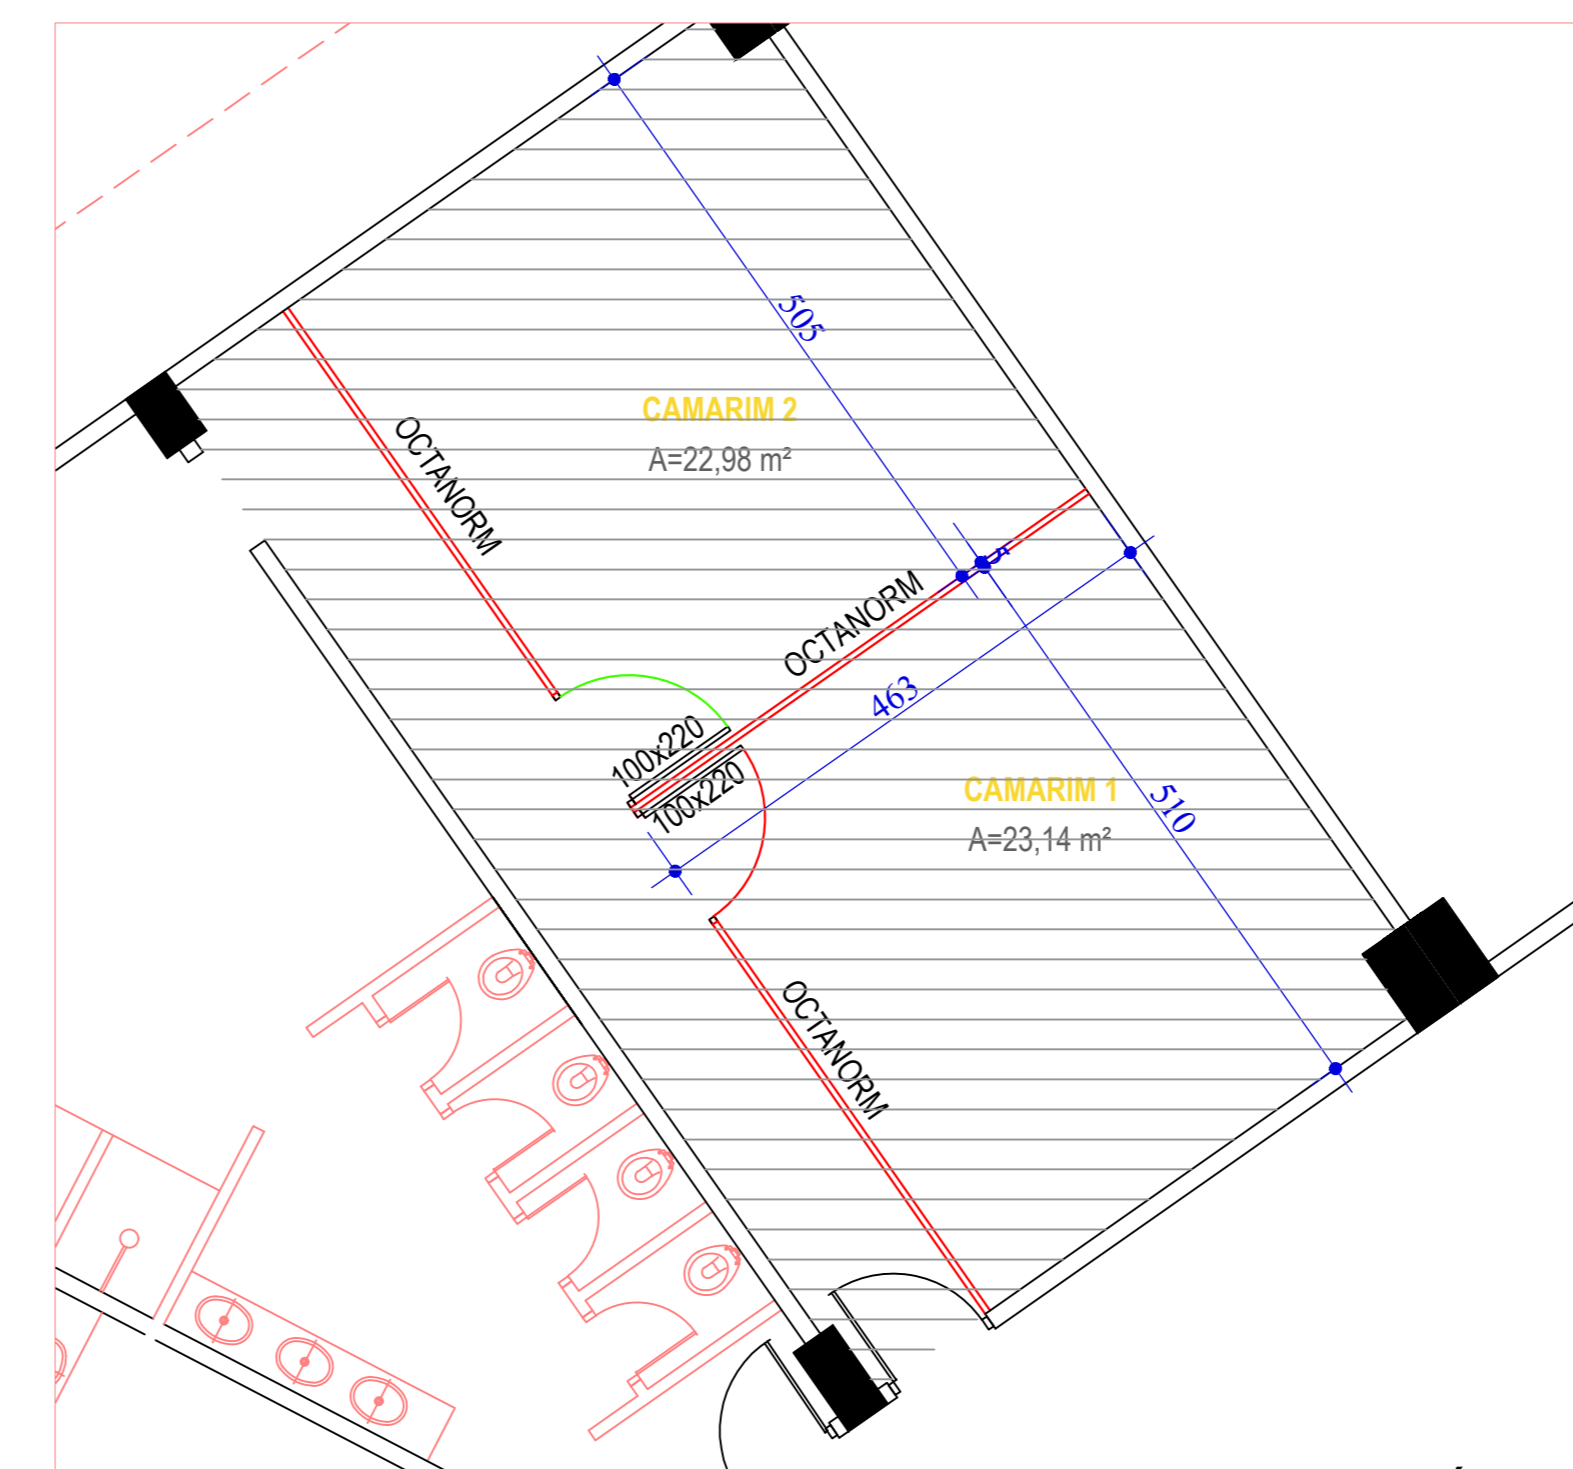


CAMARIM 01 E 02 - TÉRREO
esc. 1/100

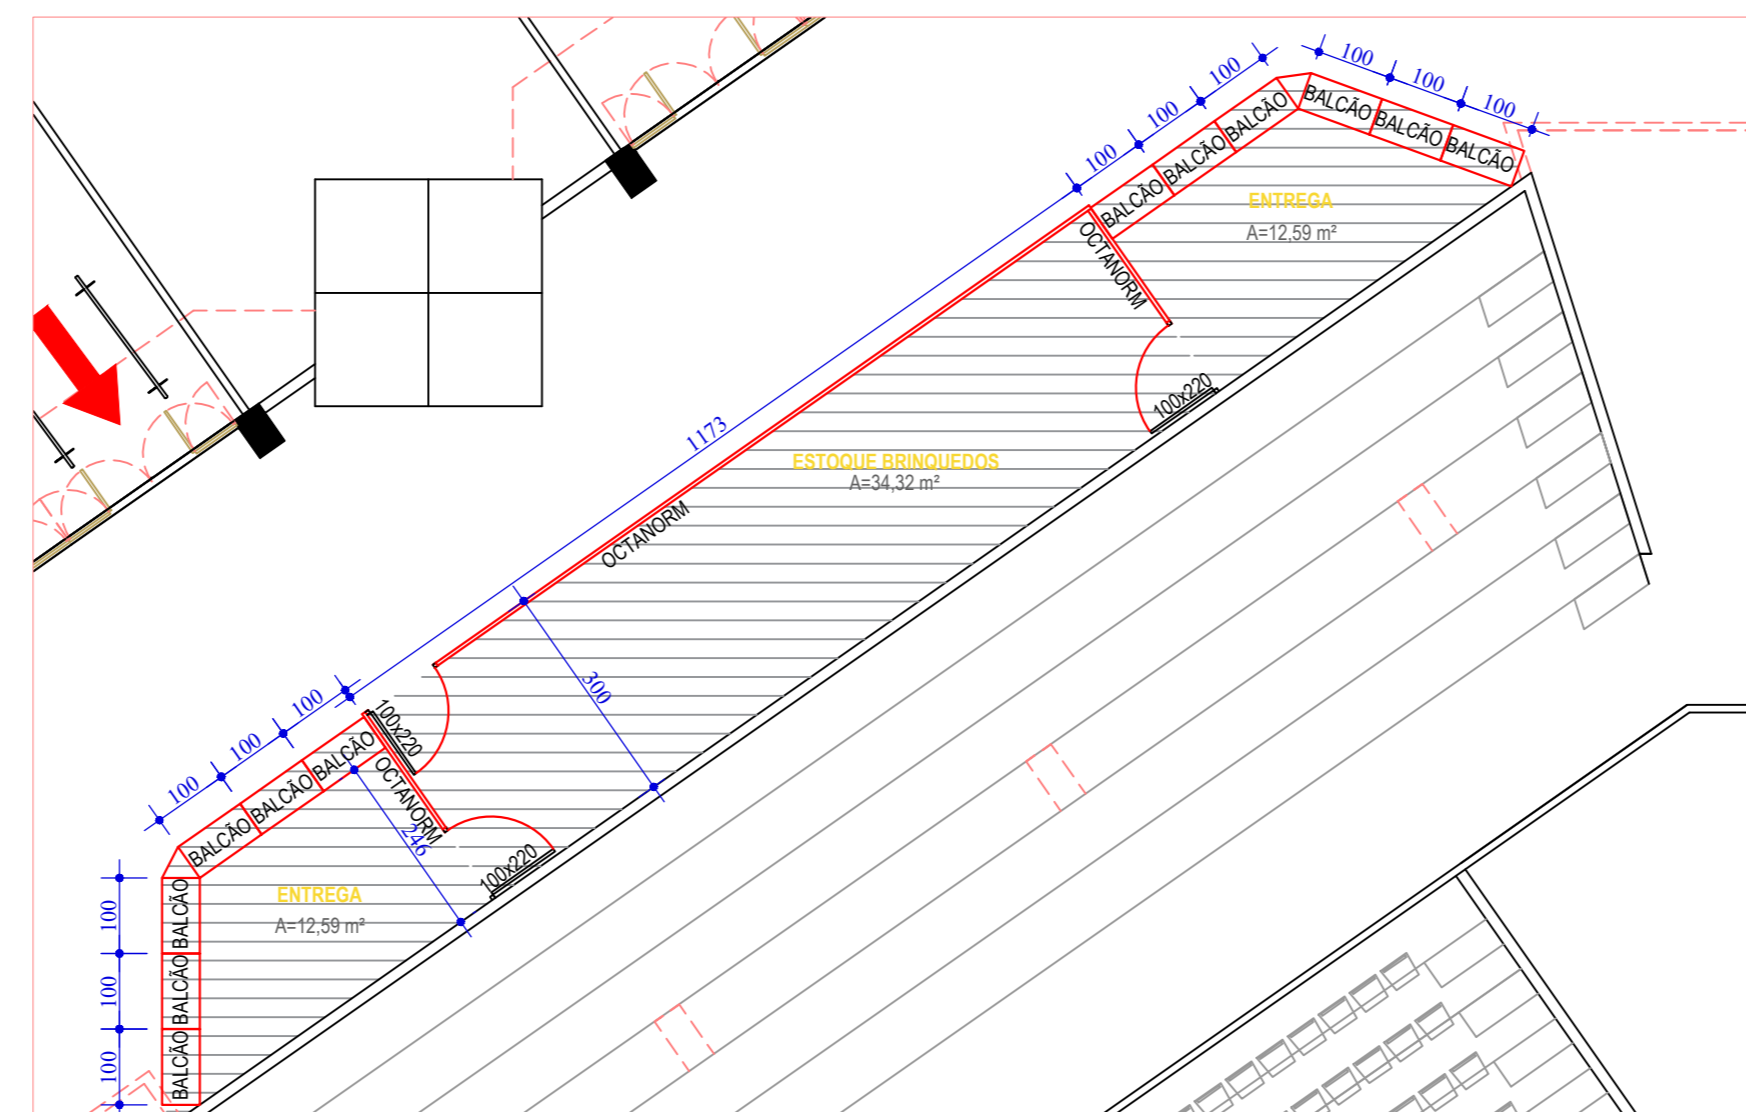


ENTREGA 11 E 12 (ESCALADA DIREITA) - SUPERIOR
esc. 1/100

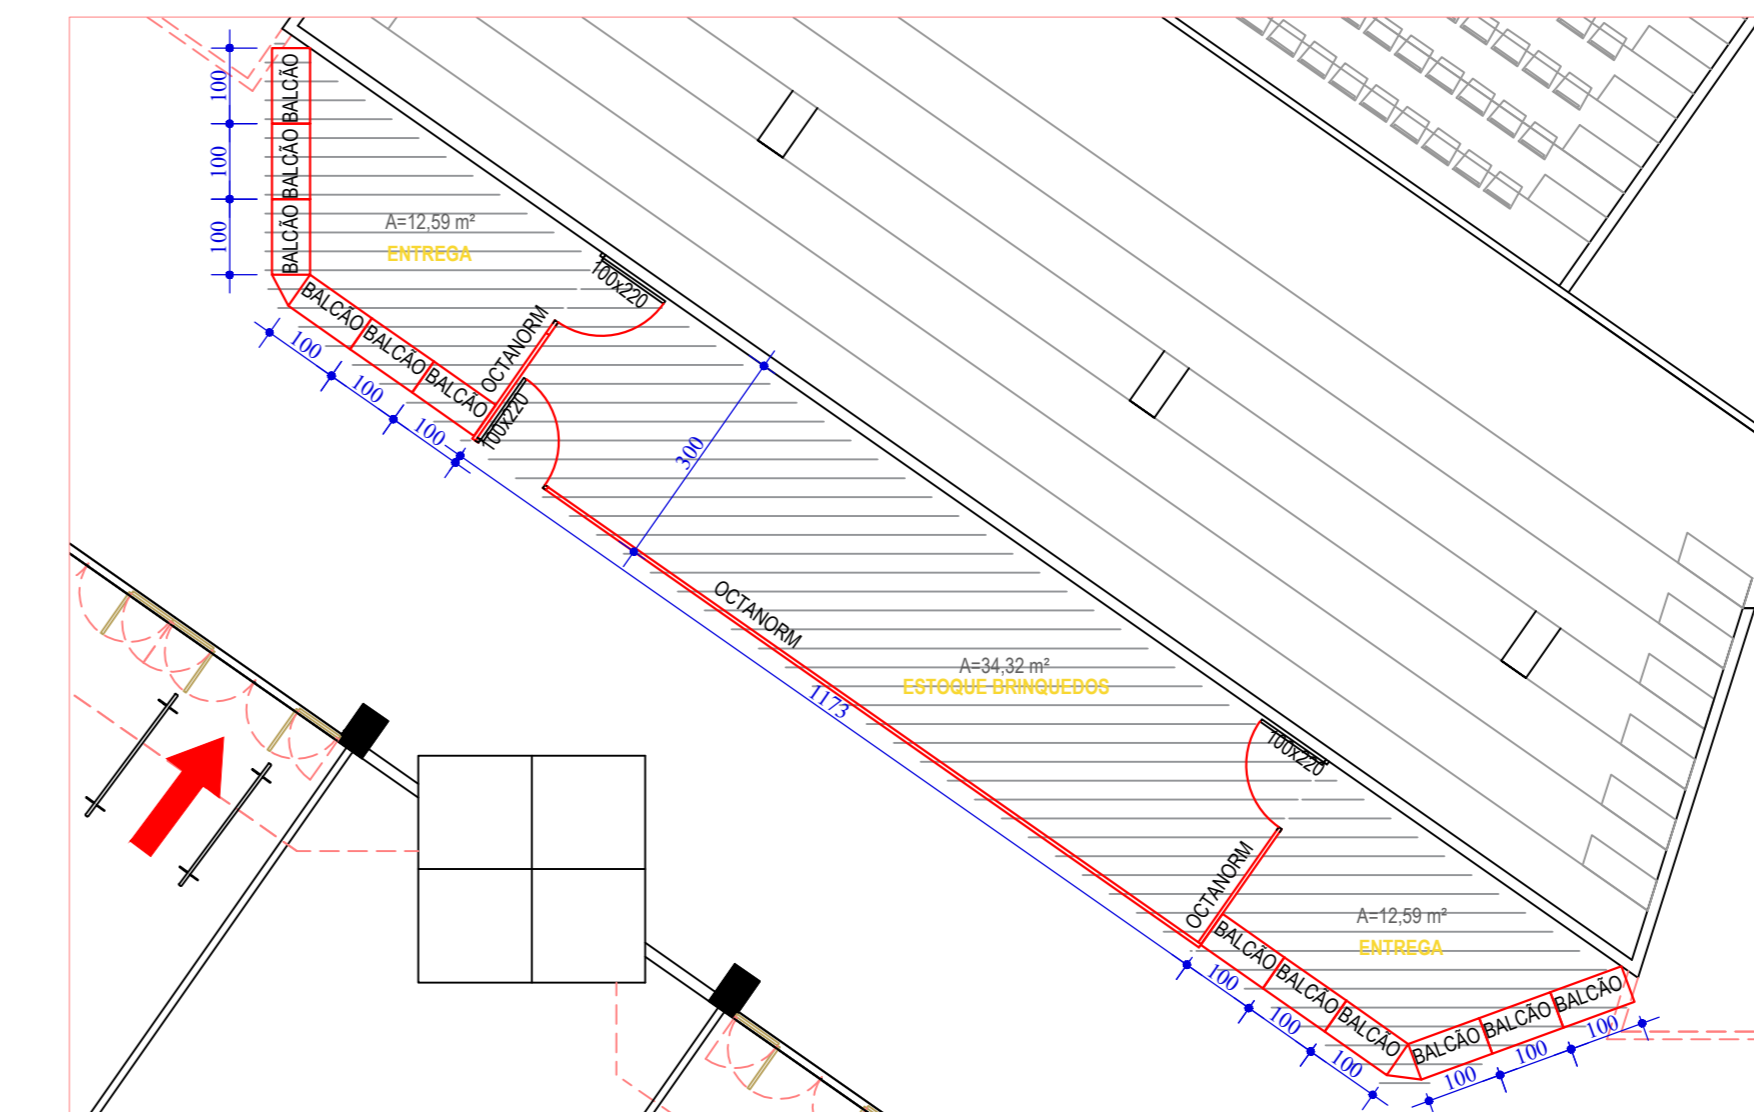

ENTREGA 13 E 14 (ESCALADA ESQUERDA) - SUPERIOR
esc. 1/100

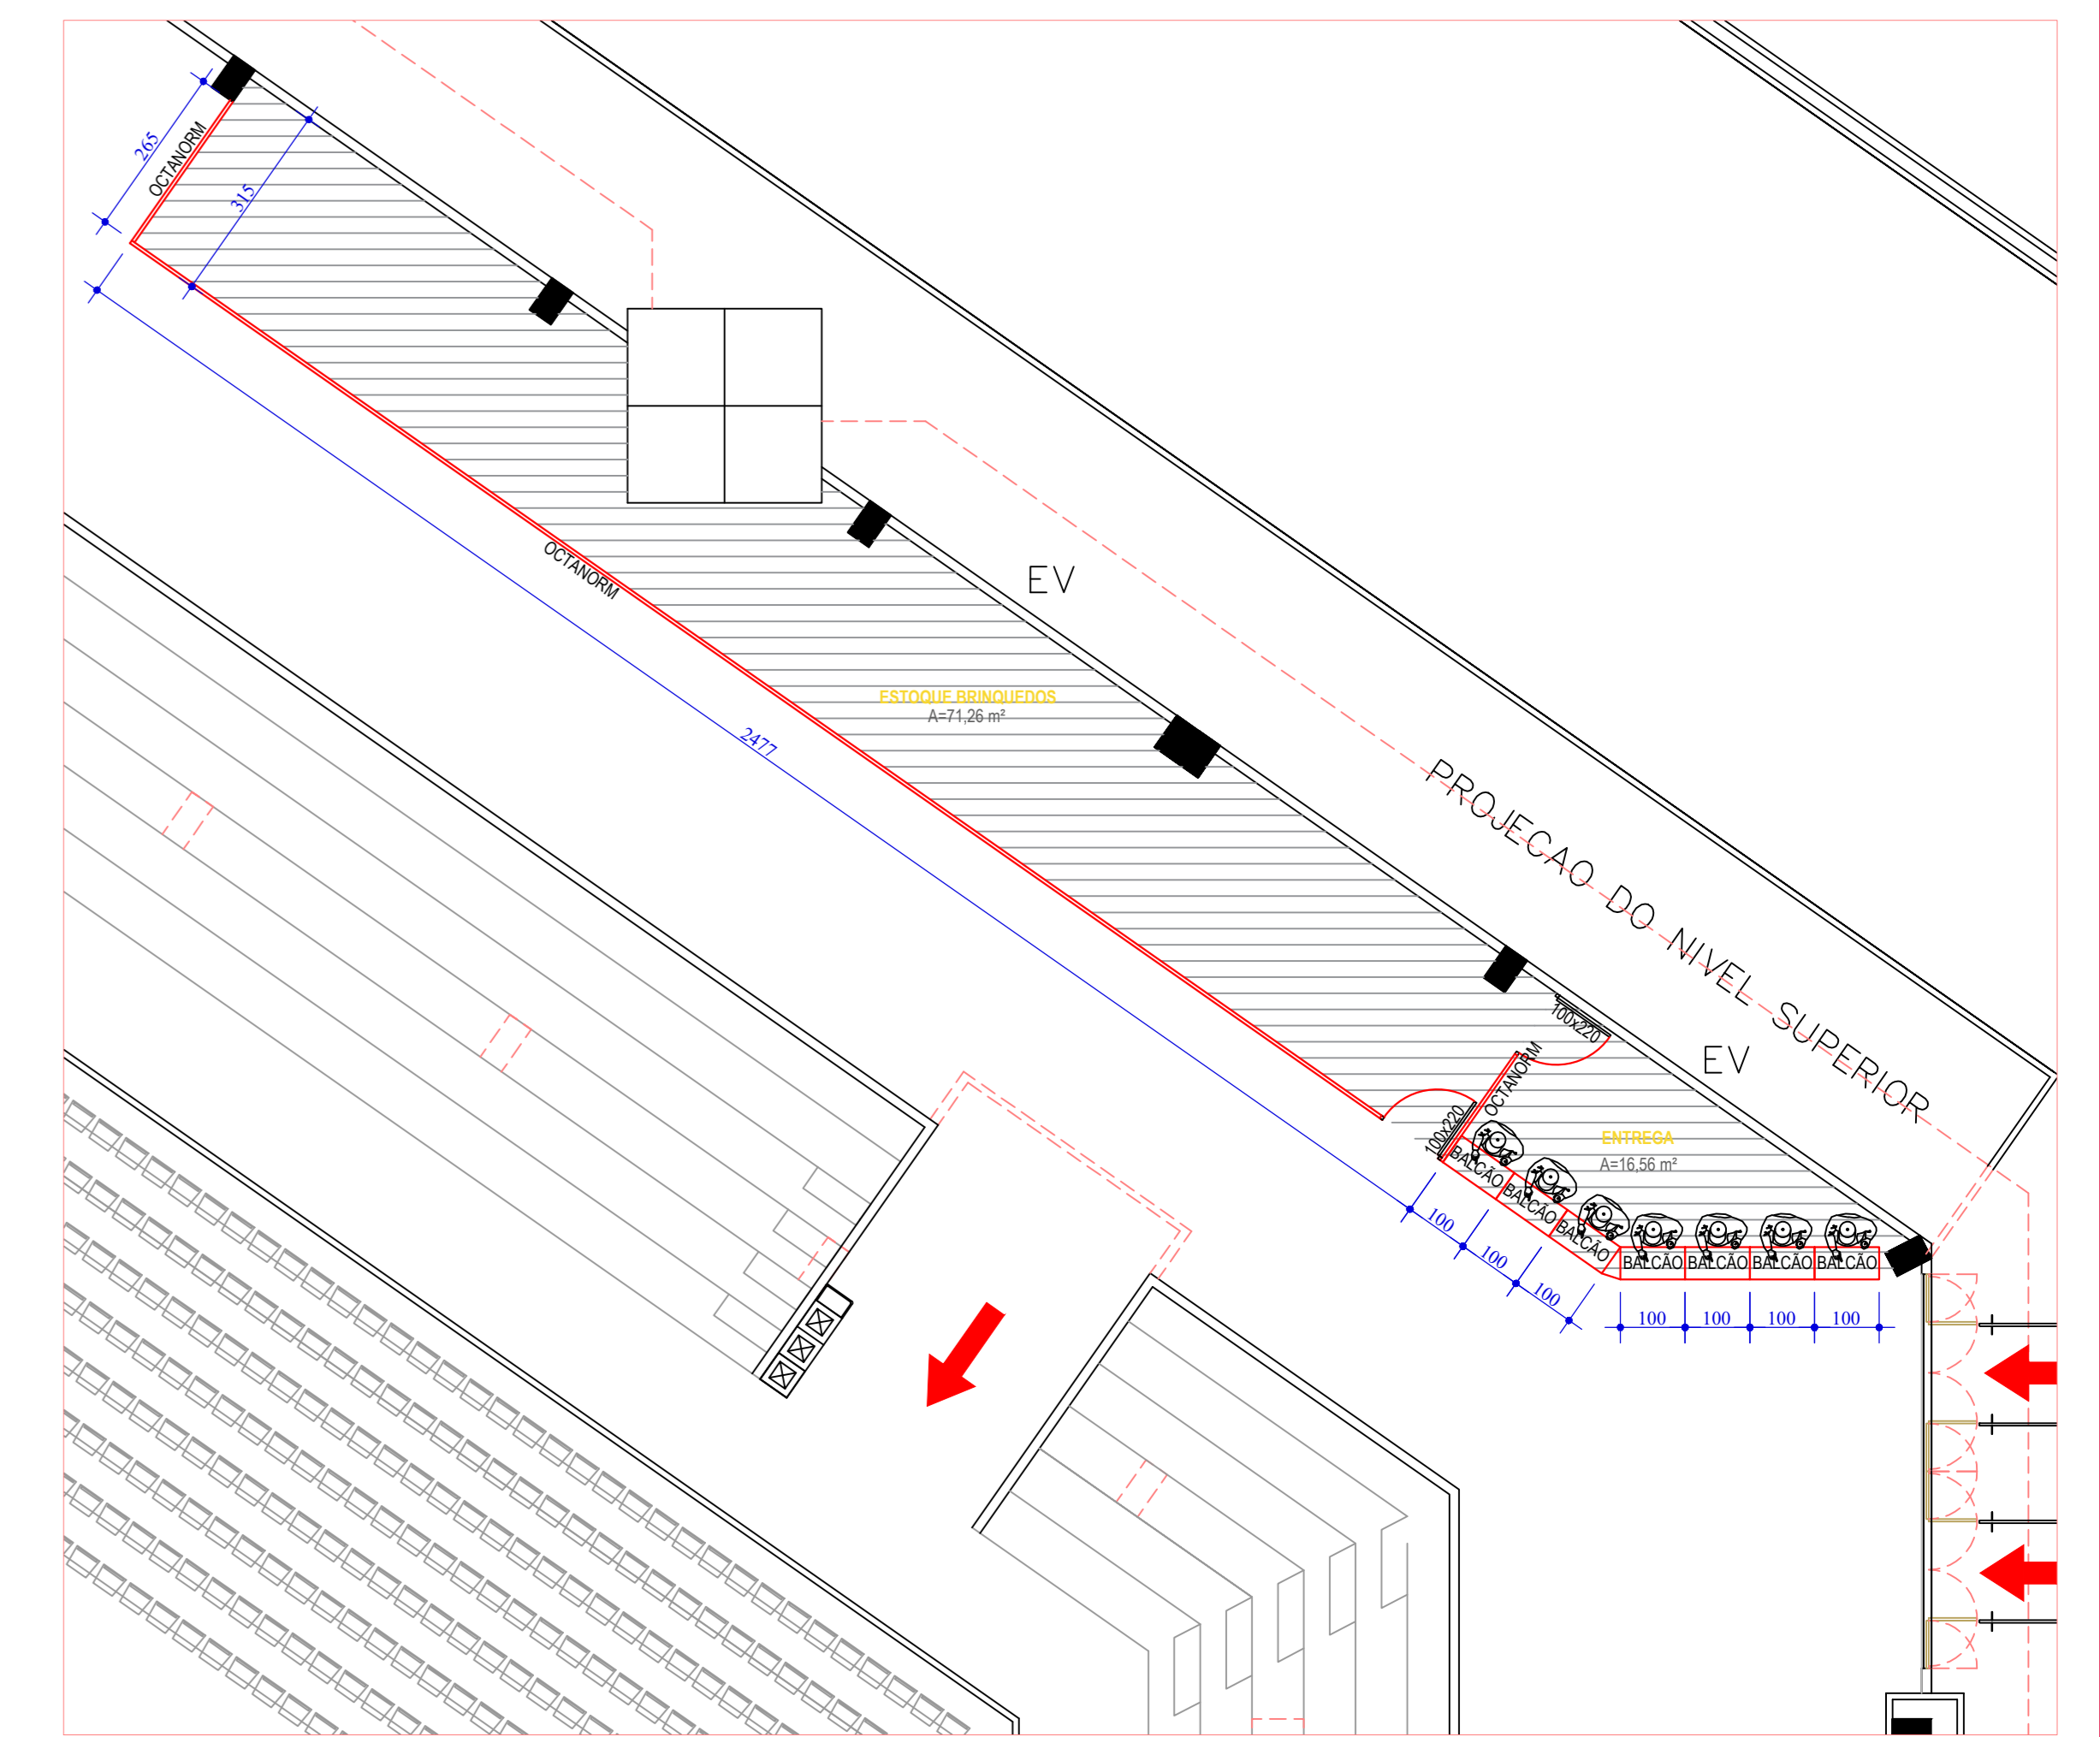

ENTREGA 09 (RAMPA DIREITA) - SUPERIOR
esc. 1/100

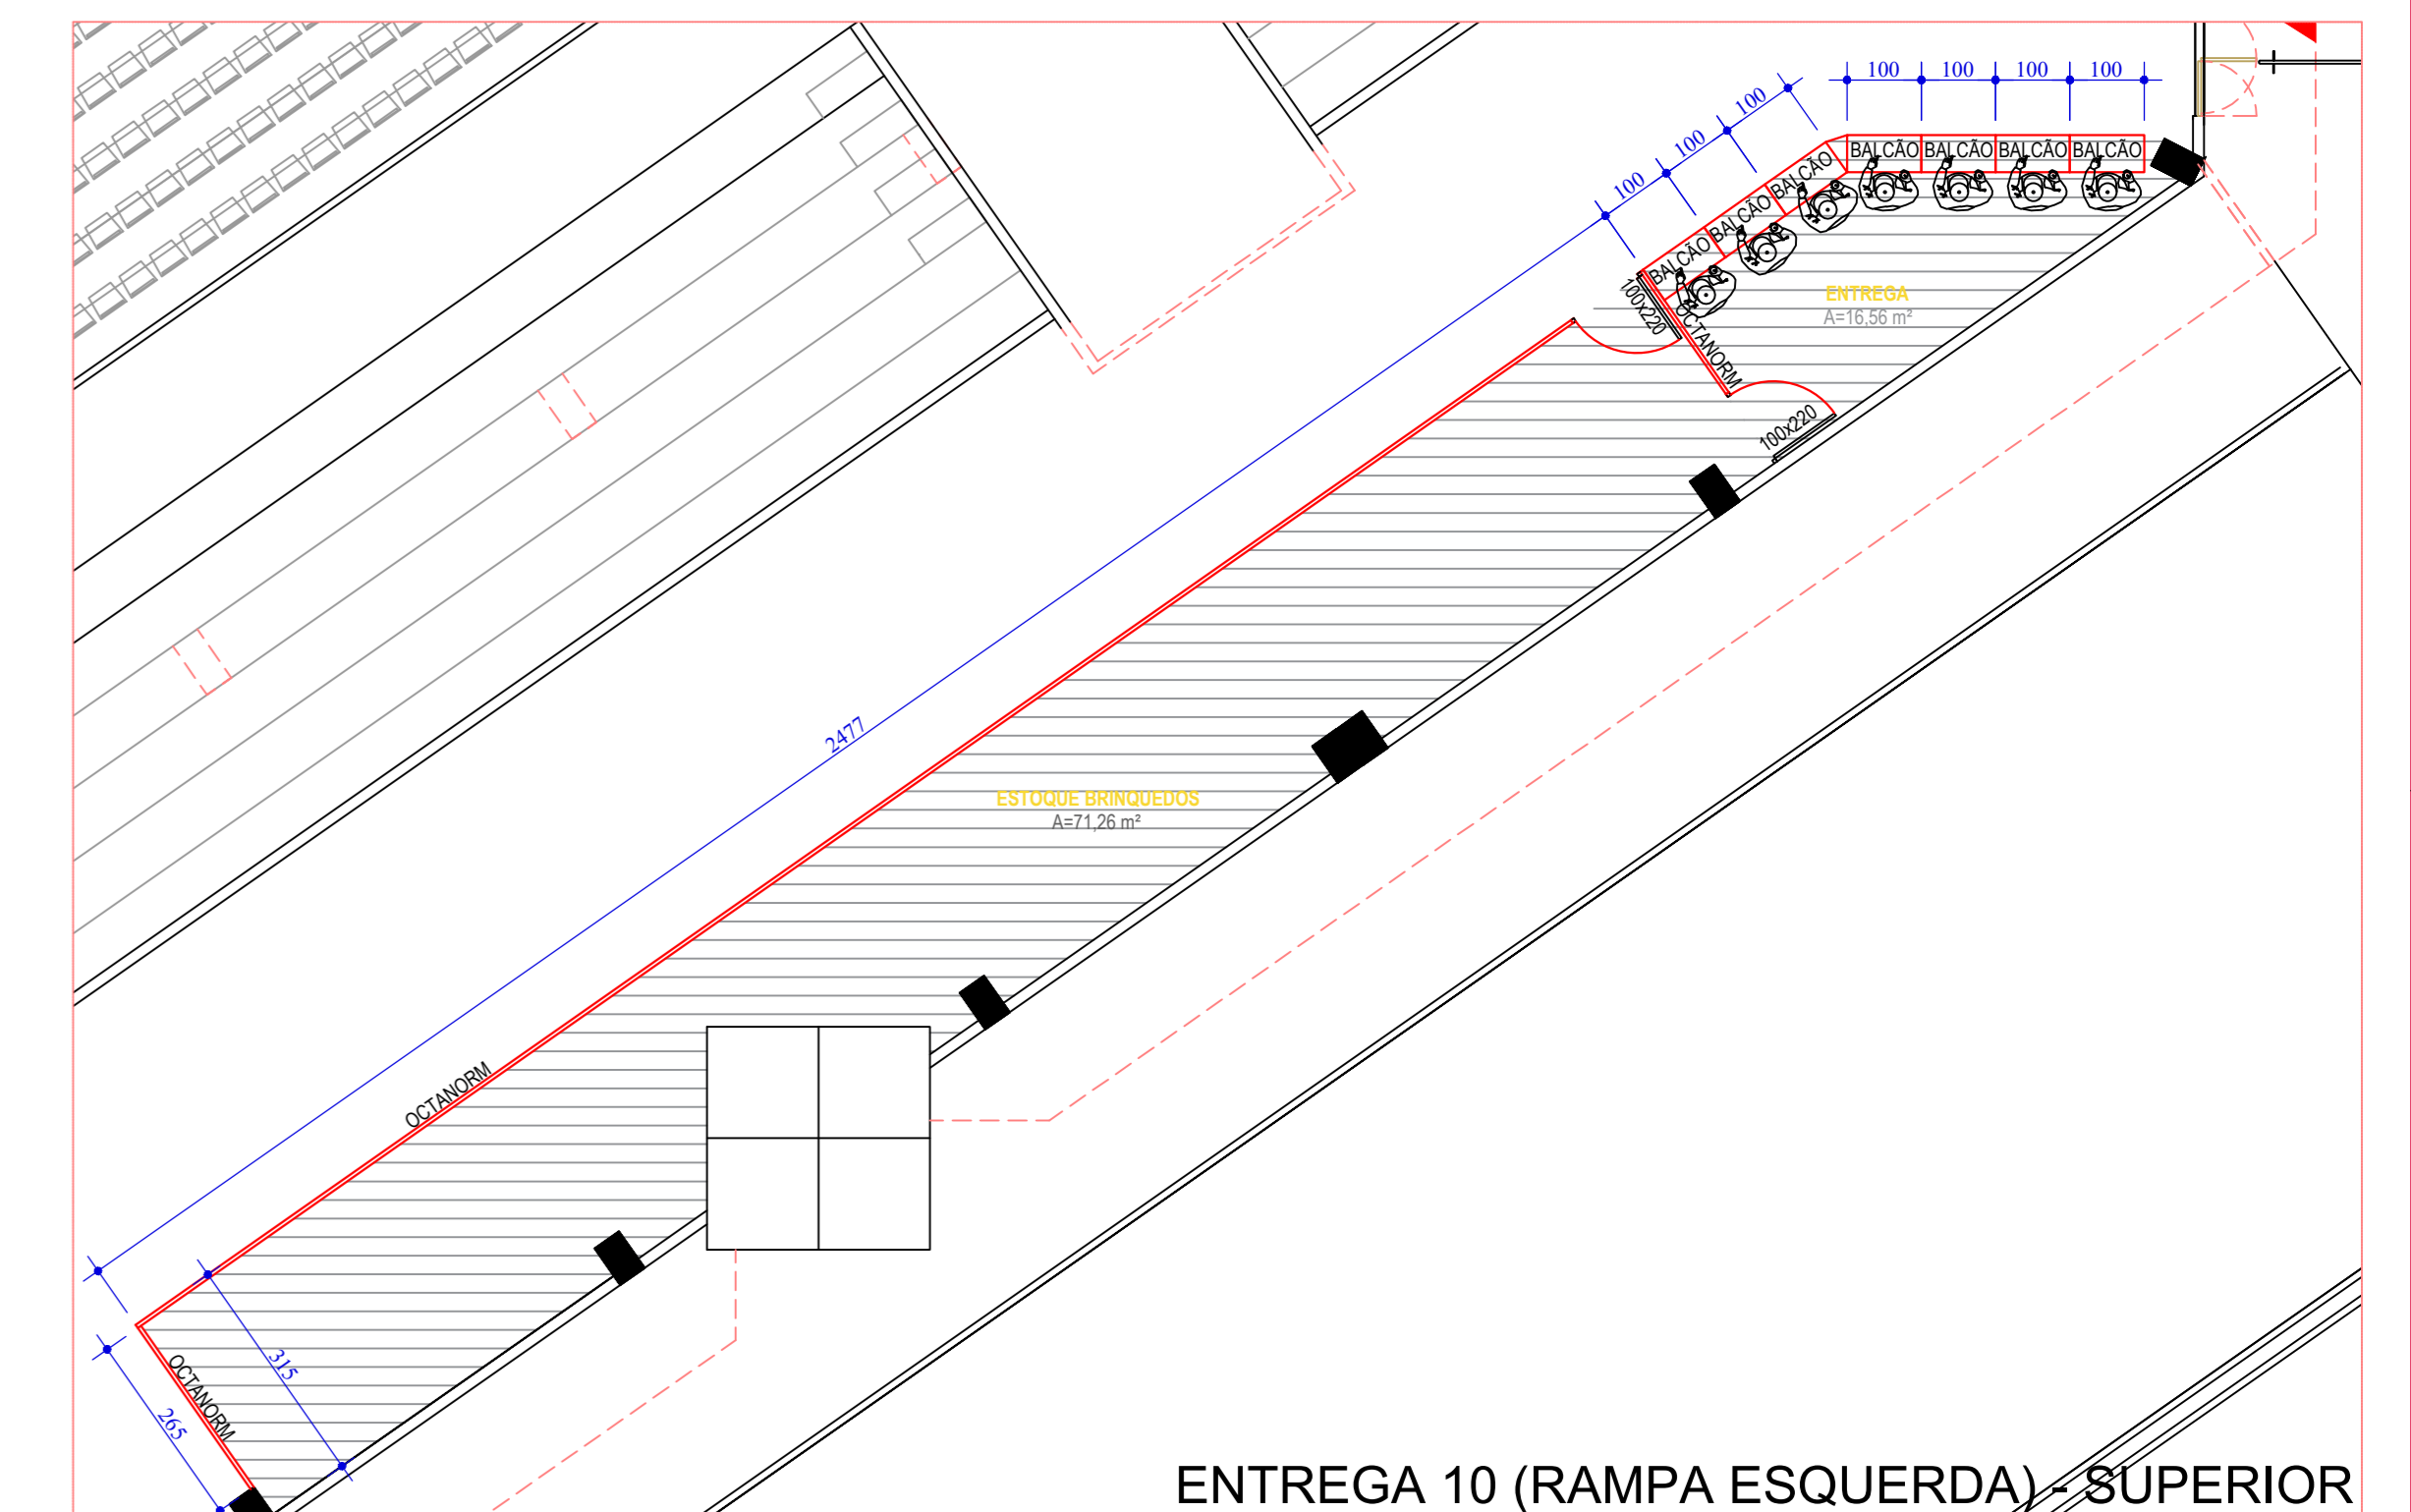

ENTREGA 10 (RAMPA ESQUERDA) - SUPERIOR
esc. 1/100

LEGENDA

	DIVISÓRIA OCTANORM
	AMBIENTES A SEREM MONTADOS

#PROVAÇÕES:

ORGANIZAÇÃO DAS VOLUNTÁRIAS DE GOIÁS

GINÁSIO GOIÂNIA ARENA

GERÊNCIA: _____ GERÊNCIA DE ENGENHARIA E INFRAESTRUTURA

AUTORES DO PROJETO: _____

CONTEÚDO: DETALHE SALAS DE OCTANORM

ÁREAS: _____

ESCALA: INDICADA

DATA: SETEMBRO/2023

DESENHO: ELAYNE

REVISÃO: 00

Nº **02**

02