





Planta Baixa - Atual
esc. 1:100

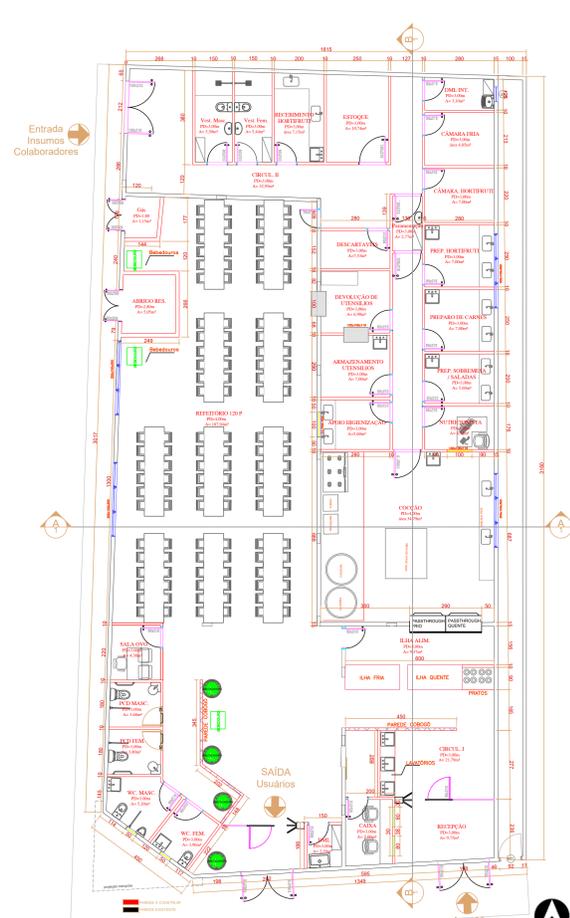


PLANTA BAIXA - Construir
esc. 1:100

Quadro de áreas	
Nome	Área
Caixa	5,00 m ²
Recepção	9,75 m ²
Circulação 01	21,79 m ²
Ilha alimentação	9,37 m ²
Cocção	34,79 m ²
Nutricionista	4,92 m ²
Apoio Higienização	5,60 m ²
Preparo salada e sobremesa	5,60 m ²
Armazenamento Utensílios	7,00 m ²
Preparo de carnes	7,00 m ²
Preparo Hortifruti	7,00 m ²
Devolução de Utensílios	6,90 m ²
Estoque descartáveis	7,53 m ²
Paramentação	2,77 m ²
Câmara Fria	7,00 m ²
DML interno	3,10 m ²
Estoque	10,74 m ²
Recebimento Hortifruti	7,15 m ²
Vestiário Masc.	5,50 m ²
Vestiário Fem.	5,44 m ²
Abrigo de gás	1,15 m ²
Abrigo de Resíduos	5,05 m ²
Refeitório	187,94 m ²
Sala OVG	4,38 m ²
PCD Masculino	3,68 m ²
PCD Feminino	3,80 m ²
Wc. Masculino	5,20 m ²
Wc. Feminino	3,96 m ²
DML Externo	2,39 m ²

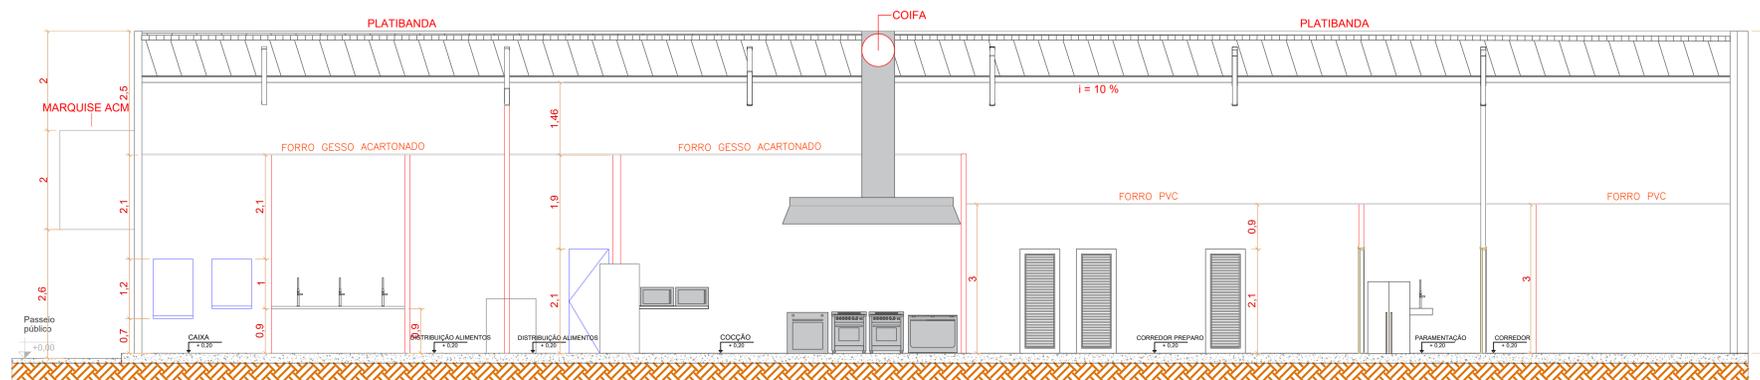

Corte B-B
esc. 1:50

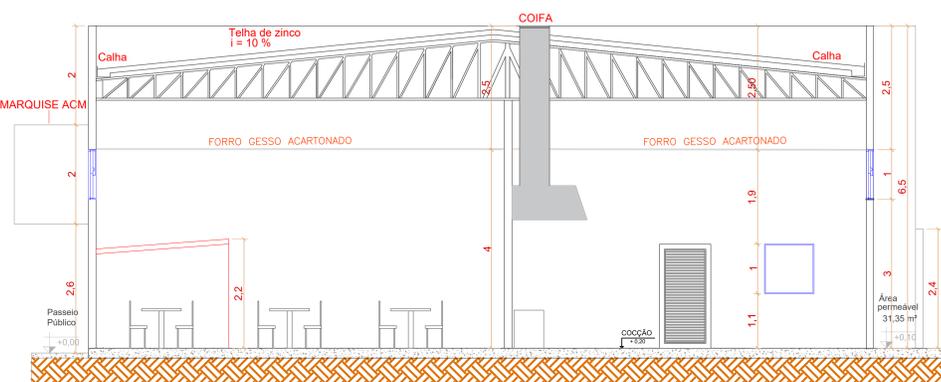

Corte A-A
esc. 1:50



Fachada
esc. 1:50



ORGANIZAÇÃO DAS
VOLUNTÁRIAS DE GOIÁS

PROJETO DE REFORMA

Restaurante do Bem - Niquelândia

GERÊNCIA DE ENGENHARIA E INFRAESTRUTURA

ENGENHEIRO

ELISEU GARCIA SILVA

ARQUITETO E URBANISTA - CAD: A14847-9

VINÍCIUS CERQUEIRA BUENO BASTOS

ARQUITETO E URBANISTA - CAD: A14847-9

OBJETO: PLANTA BAIXA, cortes, FACHADA, QUADRO DE ÁREAS

ÁREA: VER QUADRO

01/01

ESTADO: GOIÁS DATA: 08/05/2020

PROJETO: PROJETO DE REFORMA RESTAURANTE DO BEM

REVISÃO: 01