

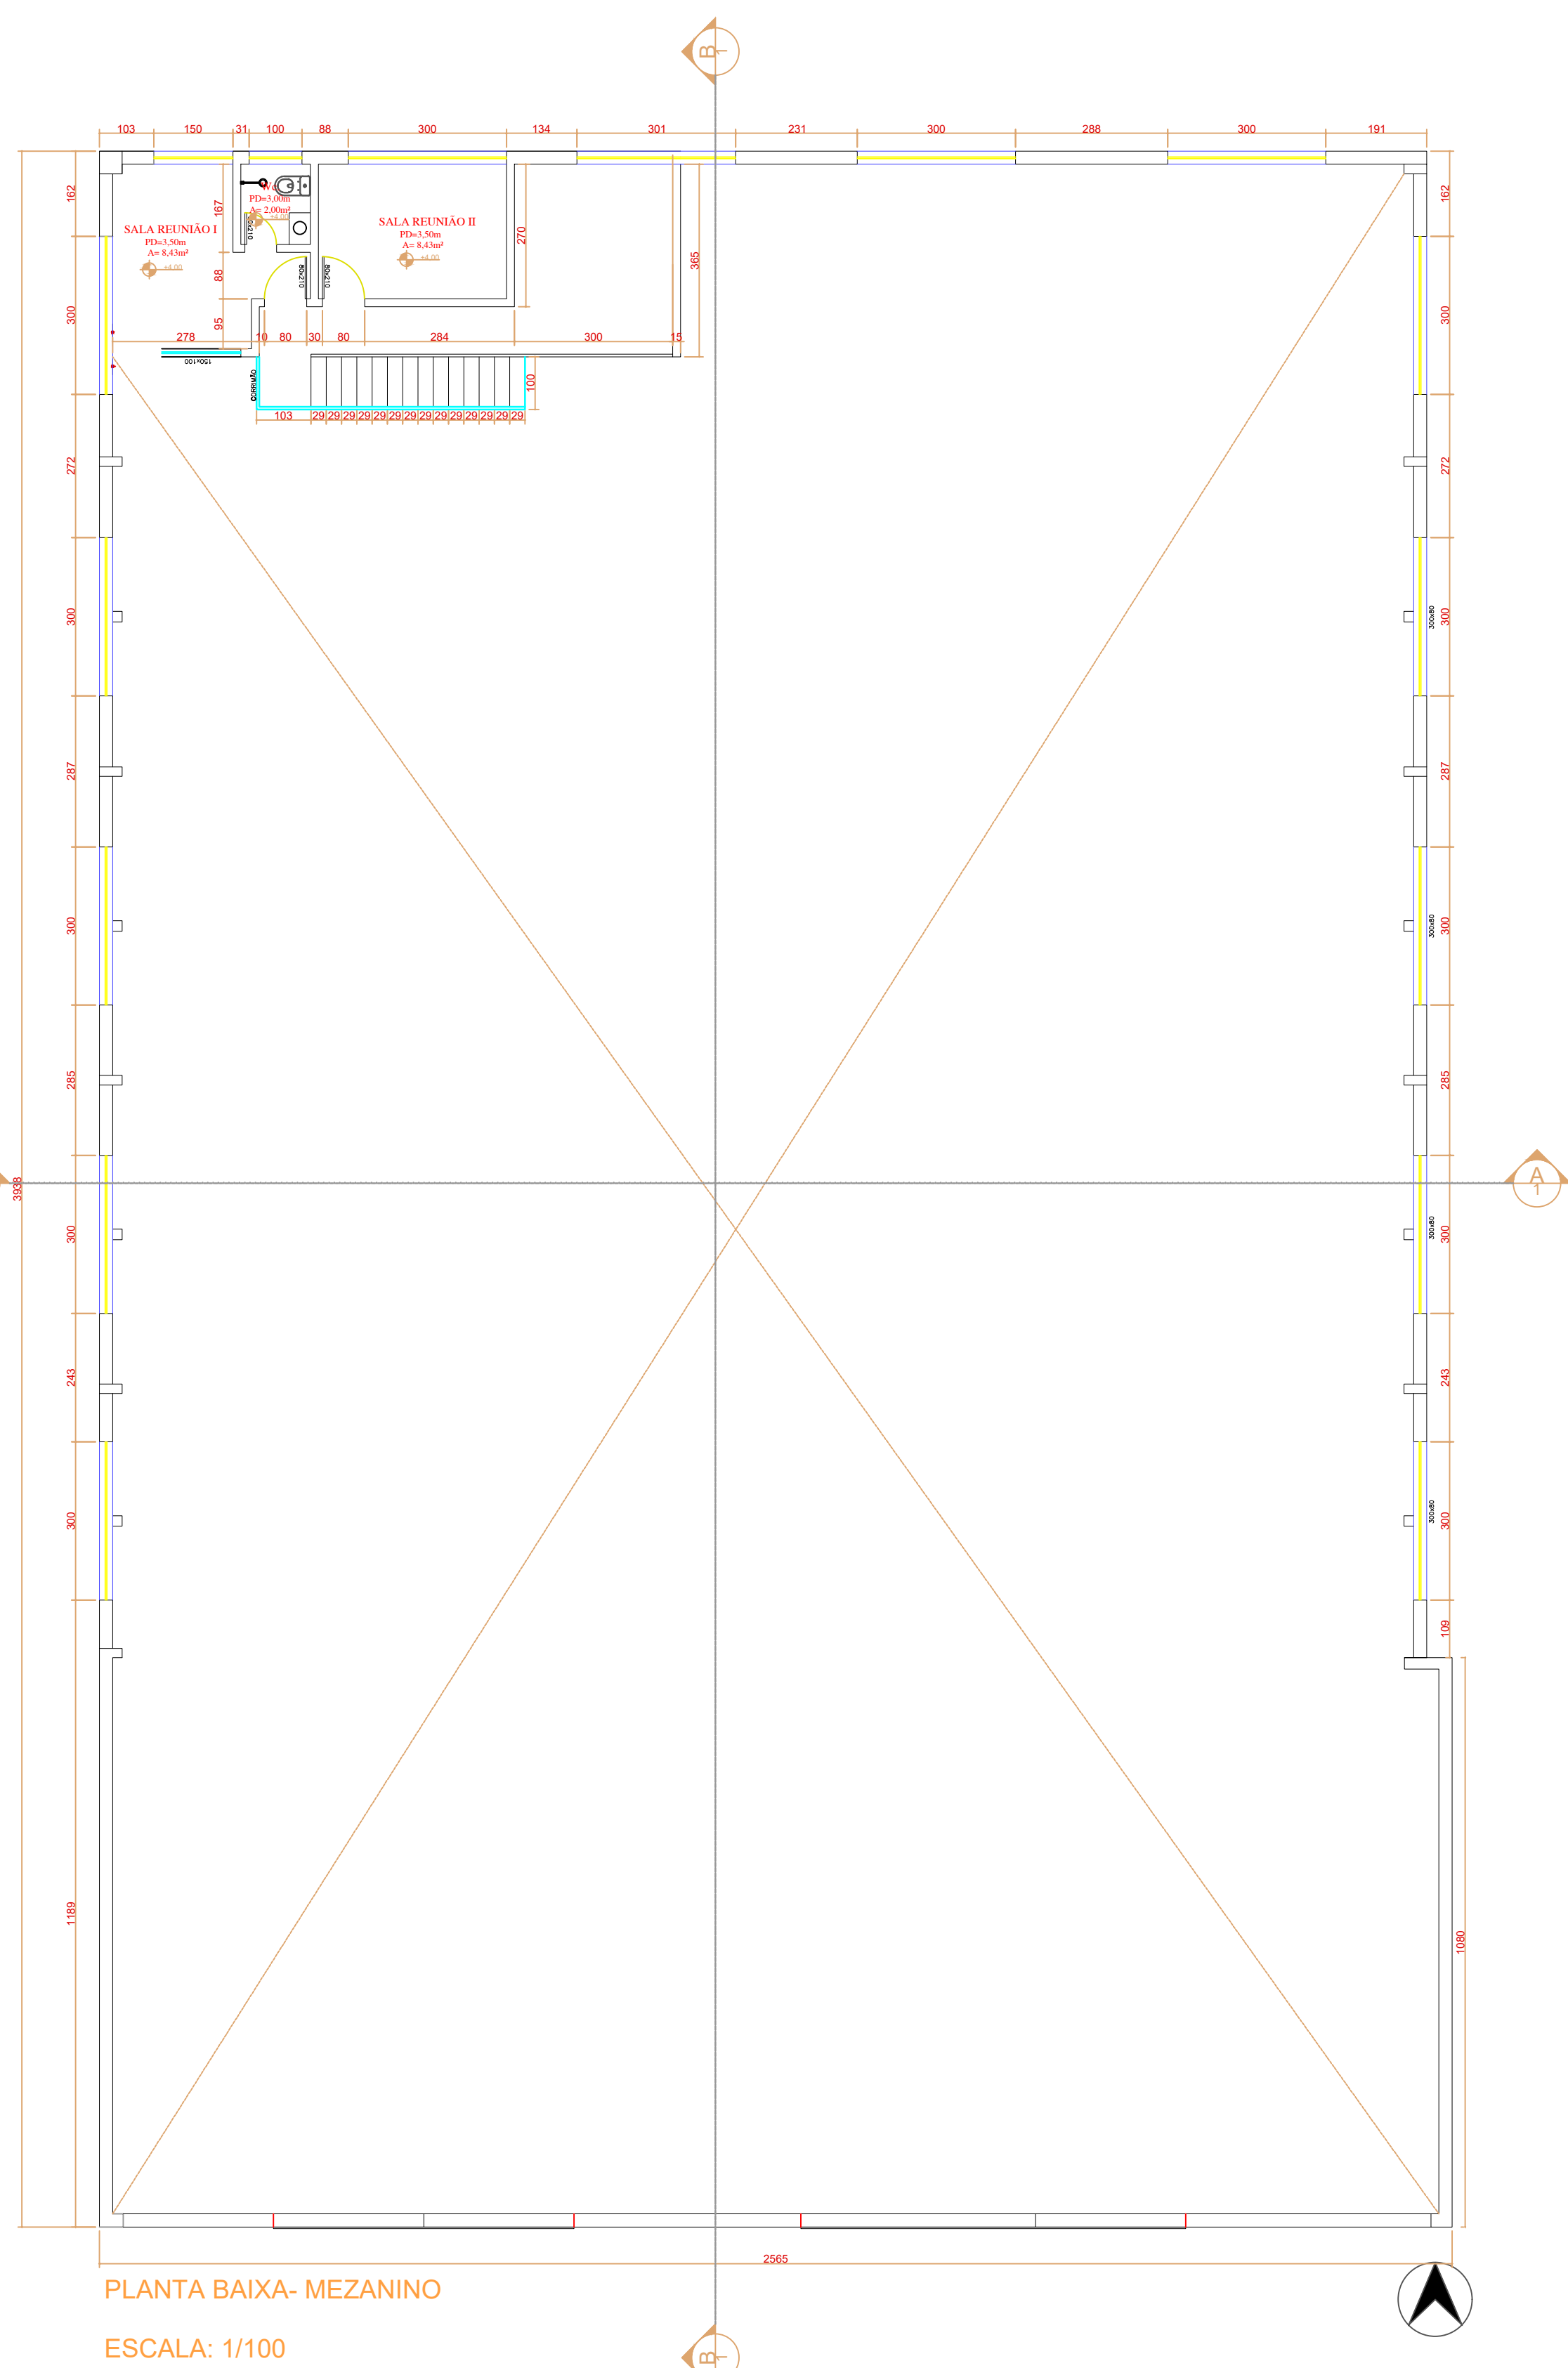
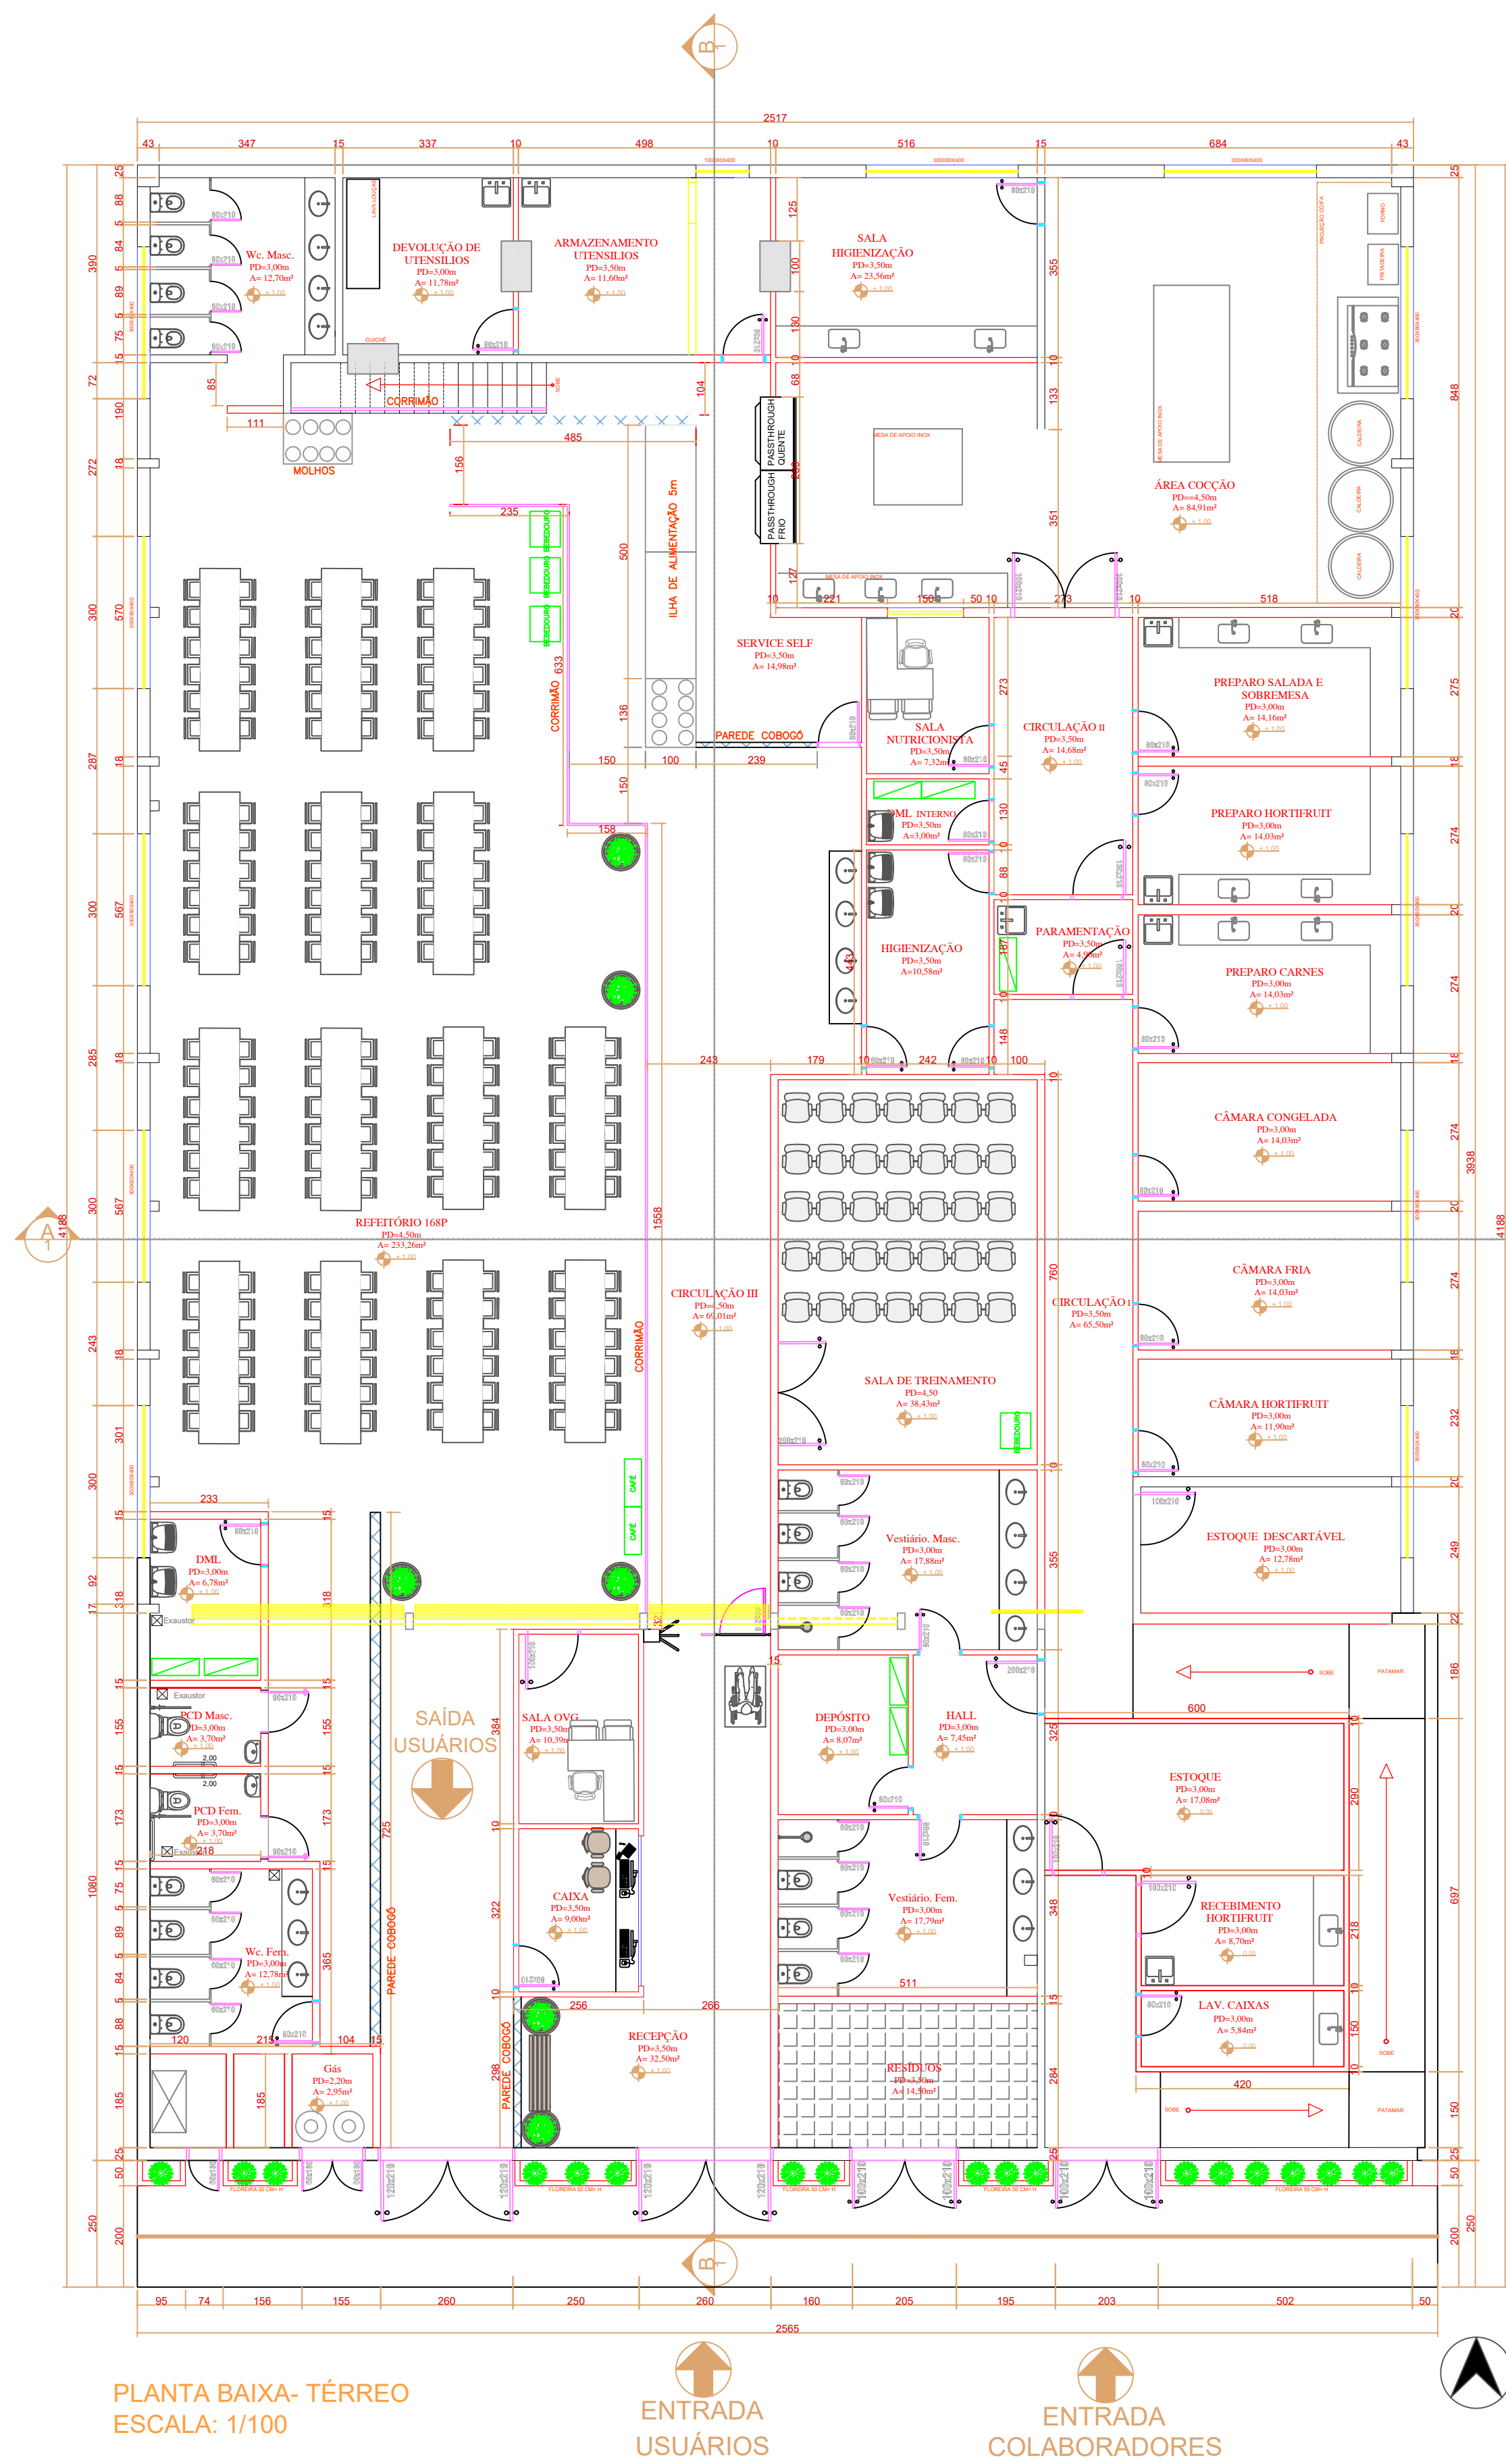


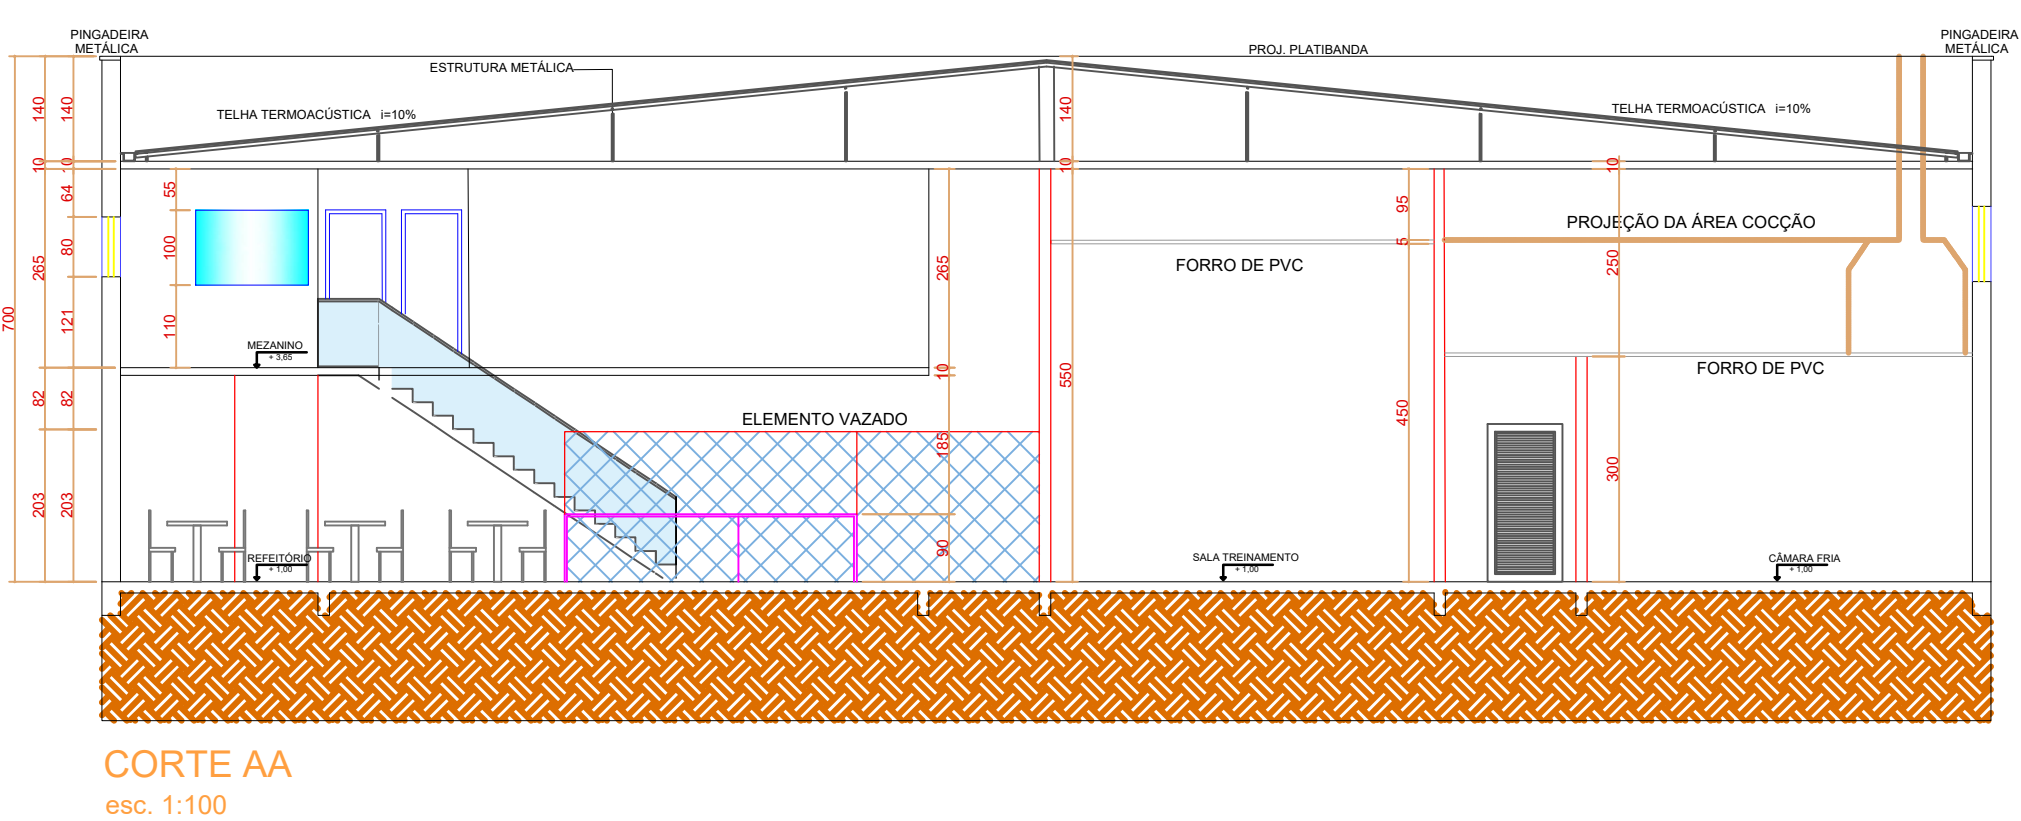

Quadro de áreas	
Nome	Área
Lavatório de caixas	5,84 m²
Abrigo de gás	4,93 m²
Abrigo de resíduos	4,93 m²
Circulação 01	65,52 m²
Vestíário Masculino	17,79 m²
Vestíário Feminino	17,79 m²
Hall	07,45 m²
Depósito	08,07 m²
Sala treinamento	38,43 m²
Recebimento Hortifruti	8,70 m²
Estoque	17,08 m²
Estoque de descartáveis	18,16 m²
Câmara Hortifruti	11,90 m²
Câmara Fria	14,03 m²
Câmara Congelada	14,03m²
Preparo de carnes	14,03 m²
Preparo de Hortifruti	14,16 m²
Preparo de Saladas e sobremesa	8,97 m²
Paramentação	4,90 m²
Sala higienização	10,58 m²
DML Interno	3,00 m²
Sala nutricionista	7,32 m²
Circulação 2	14,68 m²
Cocção	84,81 m²
Sala Higienização 2	23,56 m²
Armazenamento Utensílios	11,78 m²
Devolução Utensílios	11,60 m²
Wc. Masculino (Usuários)	12,70 m²
Wc. Feminino (Usuários)	12,78 m²
DML Externo	6,78 m²
PCD Masculino (Usuários)	3,70 m²
PCD Feminino (Usuários)	3,70 m²
Sala OVG	10,78 m²
Caixa	9,00 m²
Circulação 3	69,01 m²
Service Self	14,98m²
Recepção	32,50 m²
Mezanino	37,68 m²
Refeitório	233,26 m²

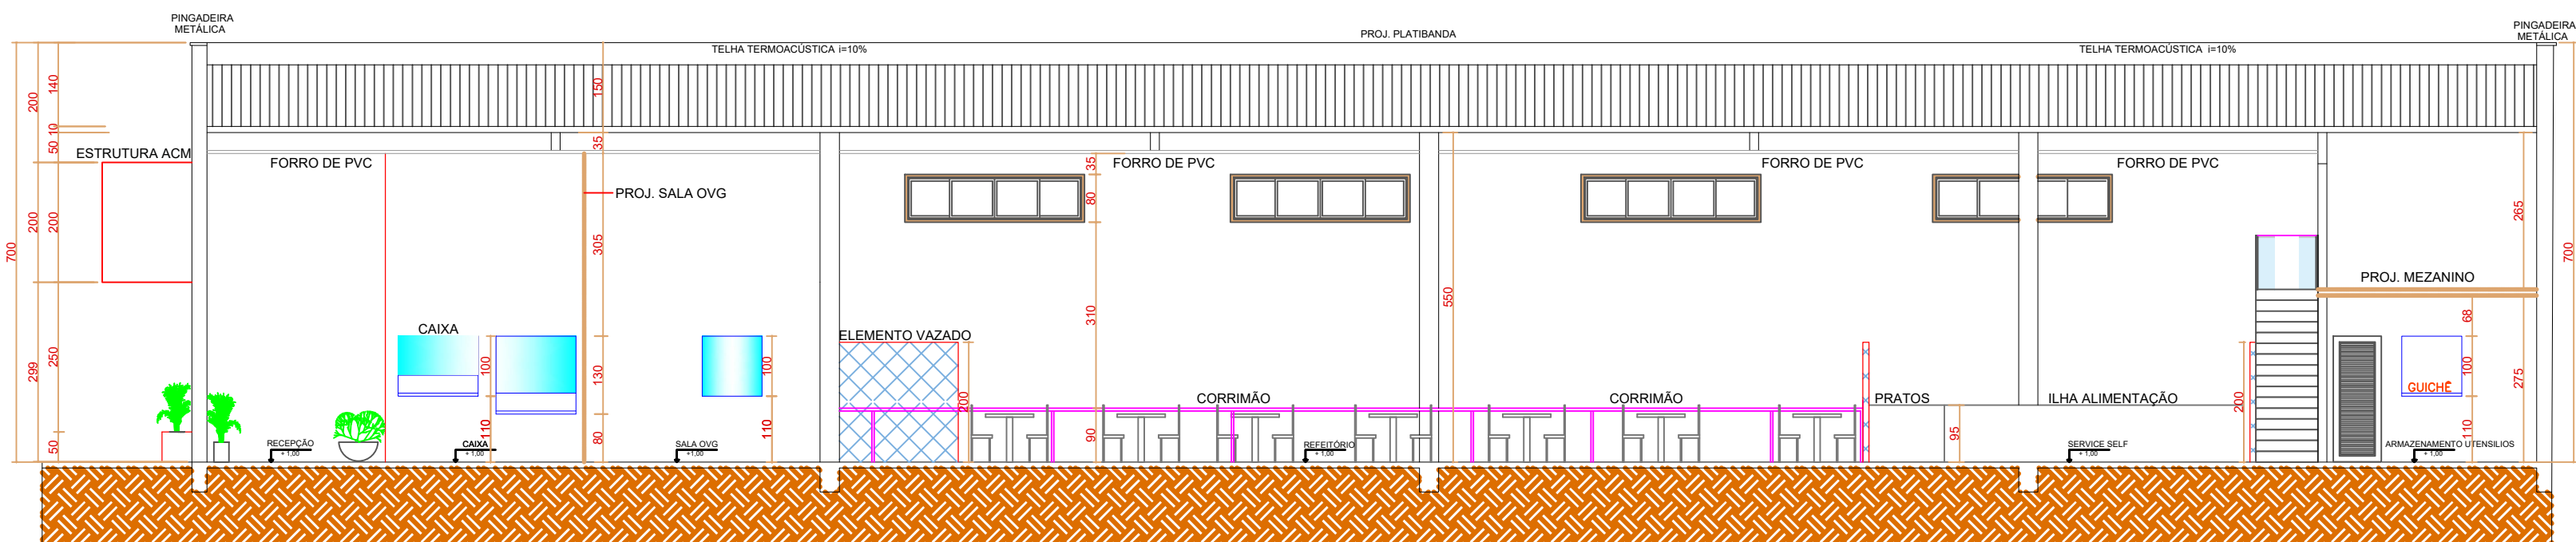

APROVAÇÕES:			
 ORGANIZAÇÃO DAS VOLUNTÁRIAS DE GOIÁS			
PROJETO DE REFORMA			
Restaurante do Bem Santa Helena			
GERÊNCIA:	GERÊNCIA DE ENGENHARIA E INFRAESTRUTURA		
ELABORAÇÃO:	ELISEU GARCIA SILVA ENGENHEIRO		
REVISÃO:	VINÍCIUS CIRQUEIRA BUENO BASTOS ARQUITETO E URBANISTA - CAT. AL-04647-9		
CONTEÚDO:	PLANTA BAIXA CORTES FACHADA QUADRO DE ÁREAS	ÁREA: VER QUADRO	OP 01
BRUNO	INDICAÇÃO	DATA: MARÇO/2023	REVISÃO: 00
			01