



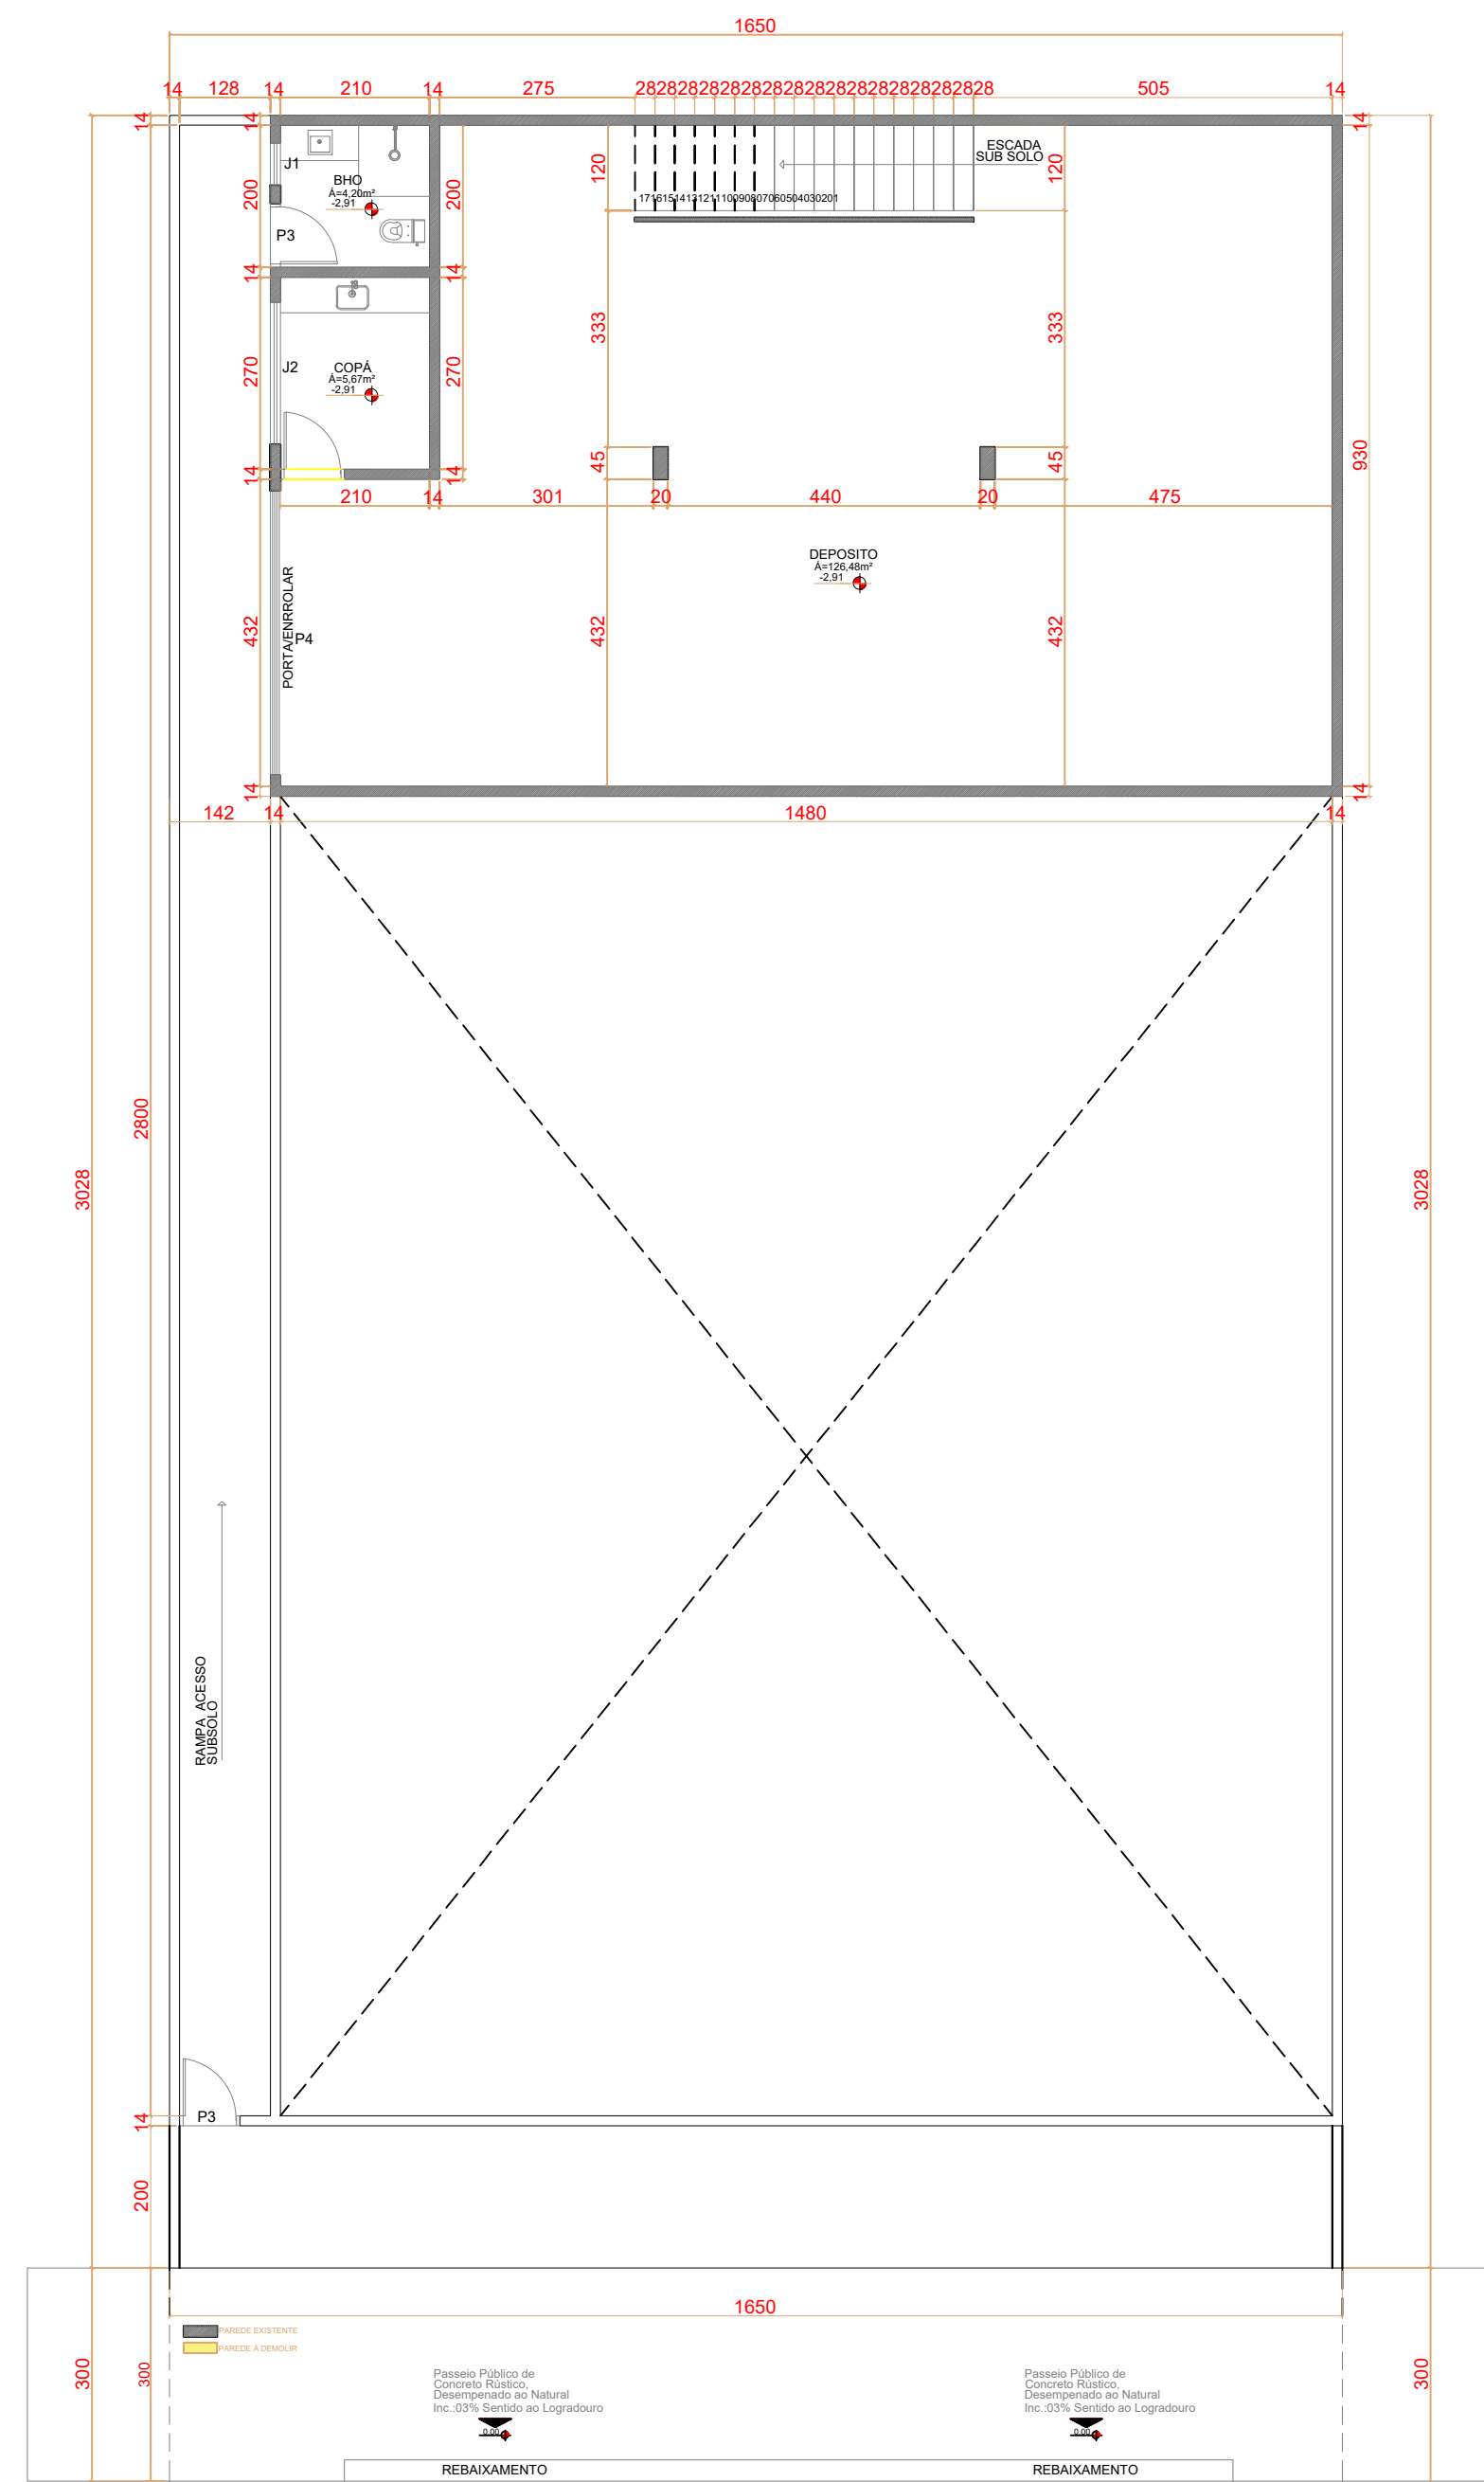


PLANTA BAIXA - SUB SOLO EXISTENTE
esc. 1:100

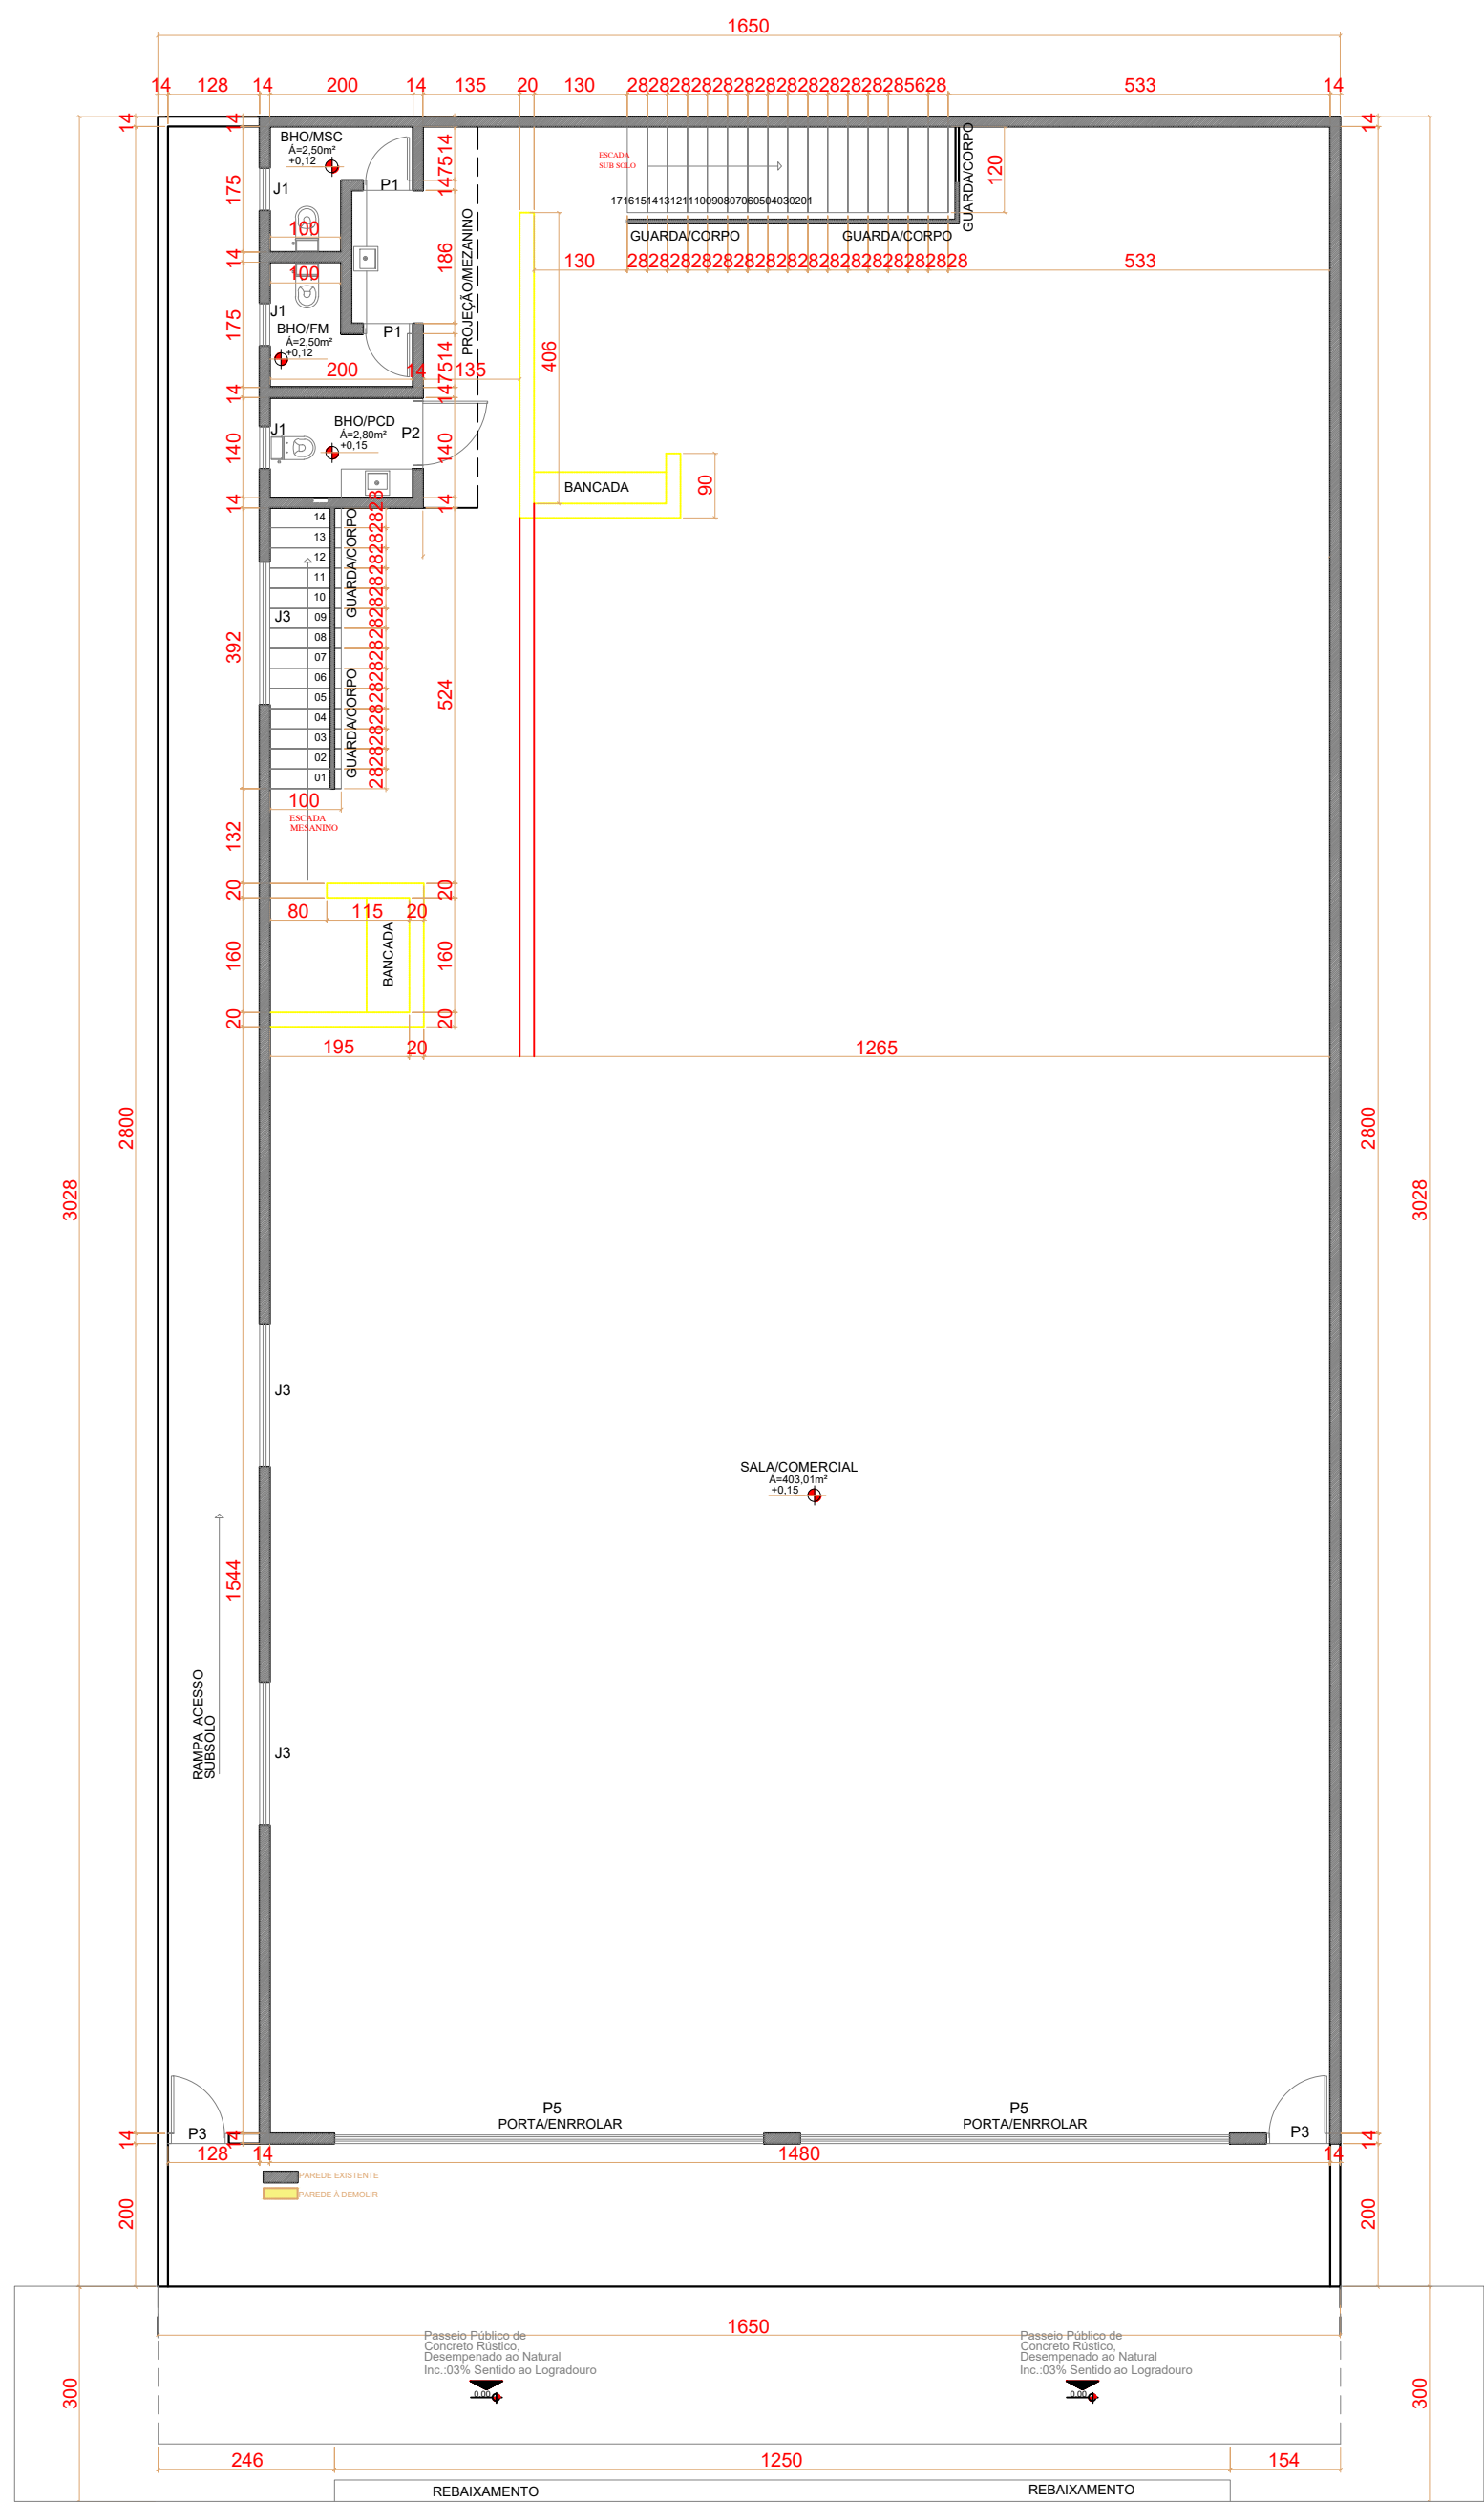


PLANTA BAIXA- TÉRREO EXISTENTE
esc. 1:100




PLANTA BAIXA- MEZANINO EXISTENTE
esc. 1:100

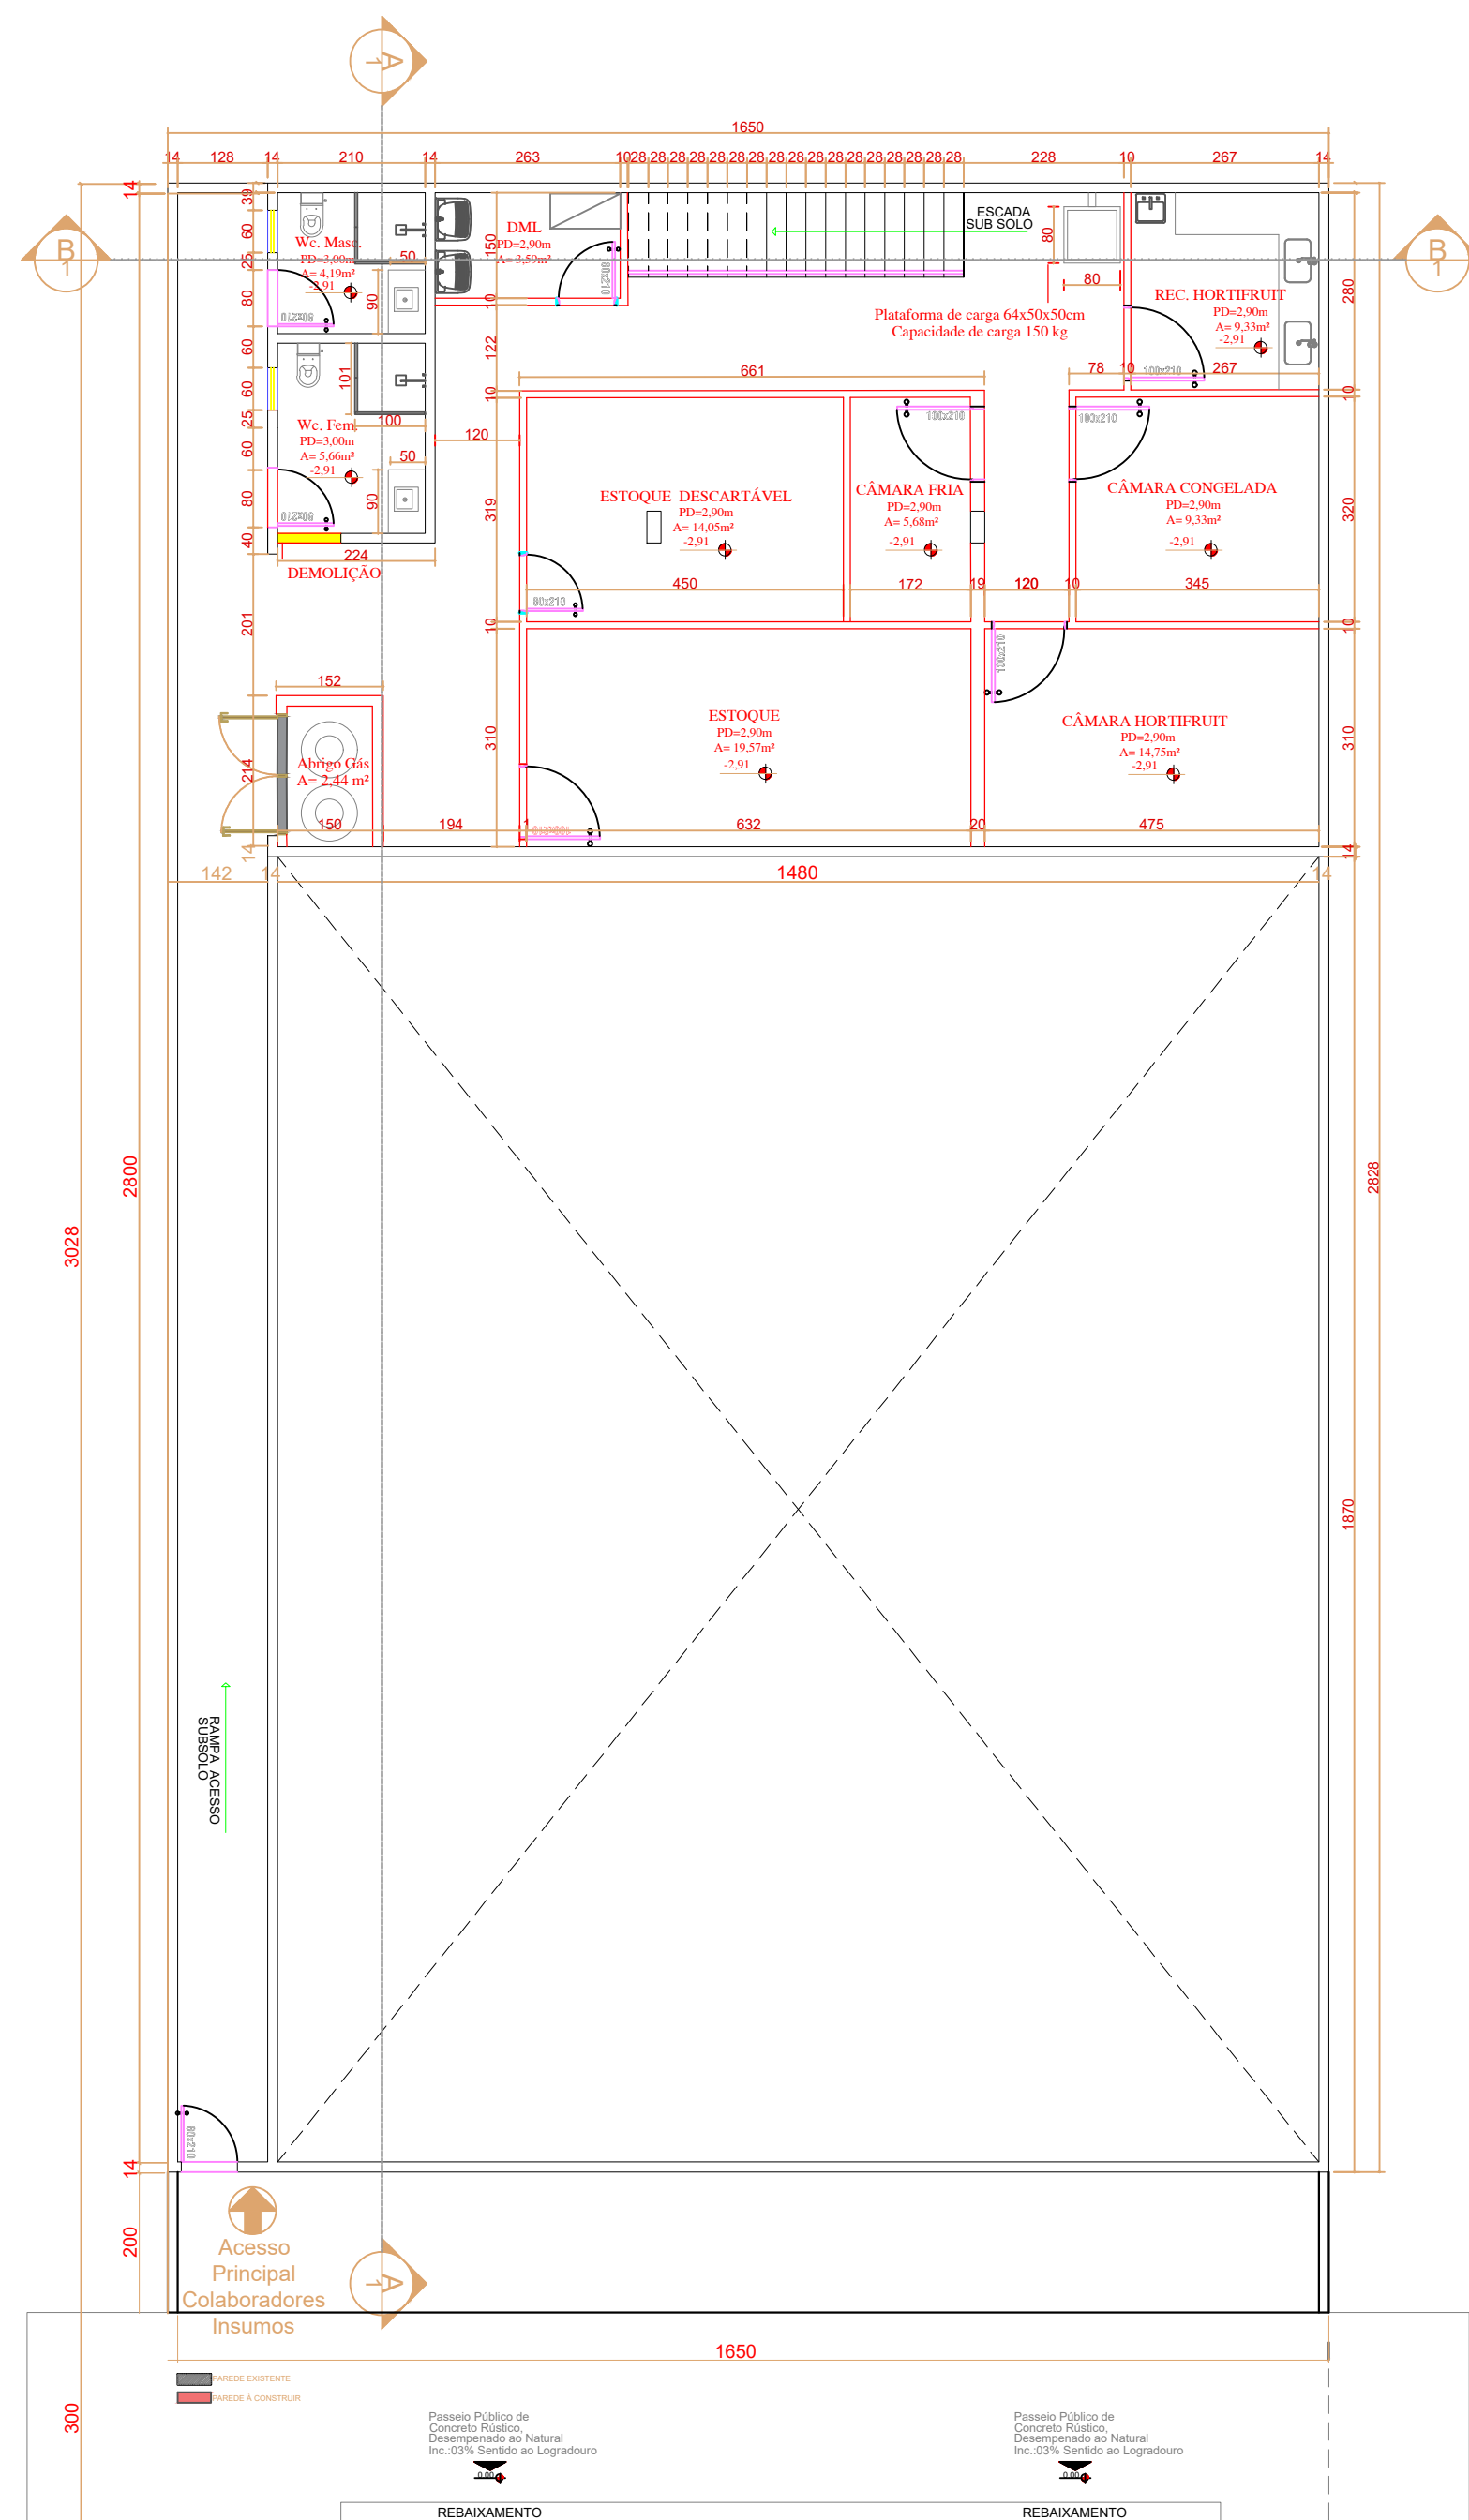


PLANTA BAIXA- SUB SOLO À CONSTRUIR
esc. 1:100

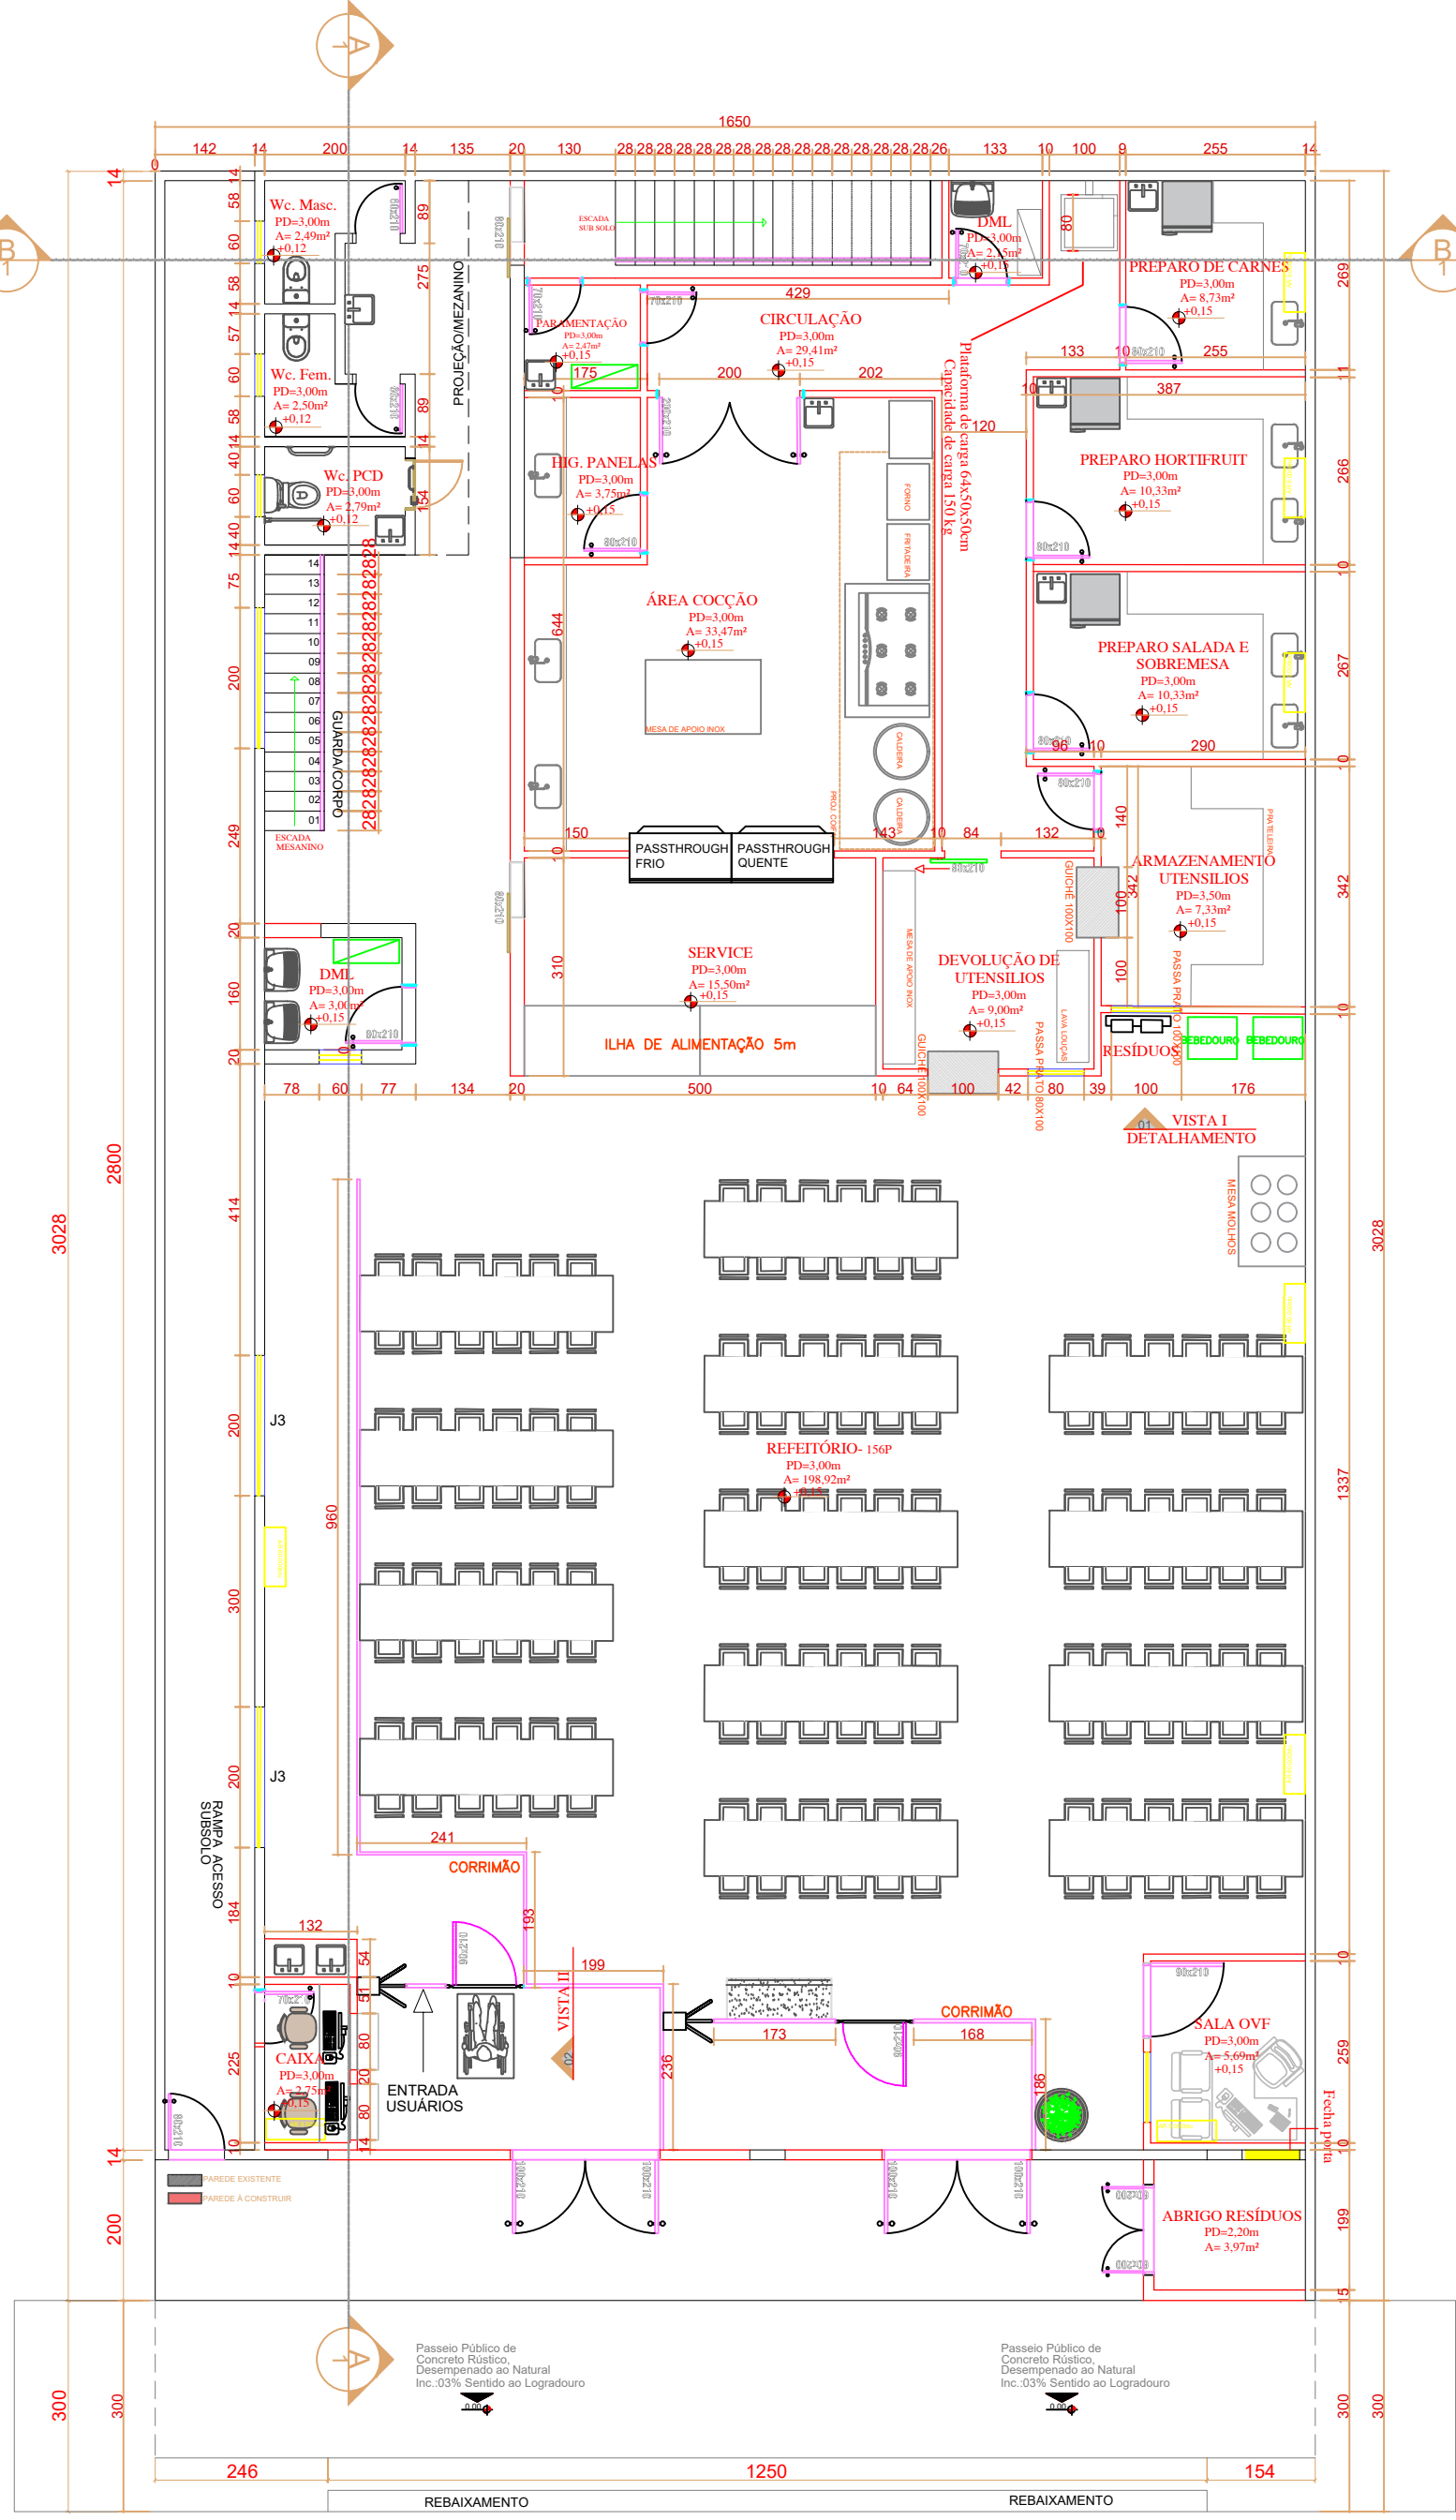


PLANTA BAIXA- TÉRREO À CONSTRUIR
esc. 1:100

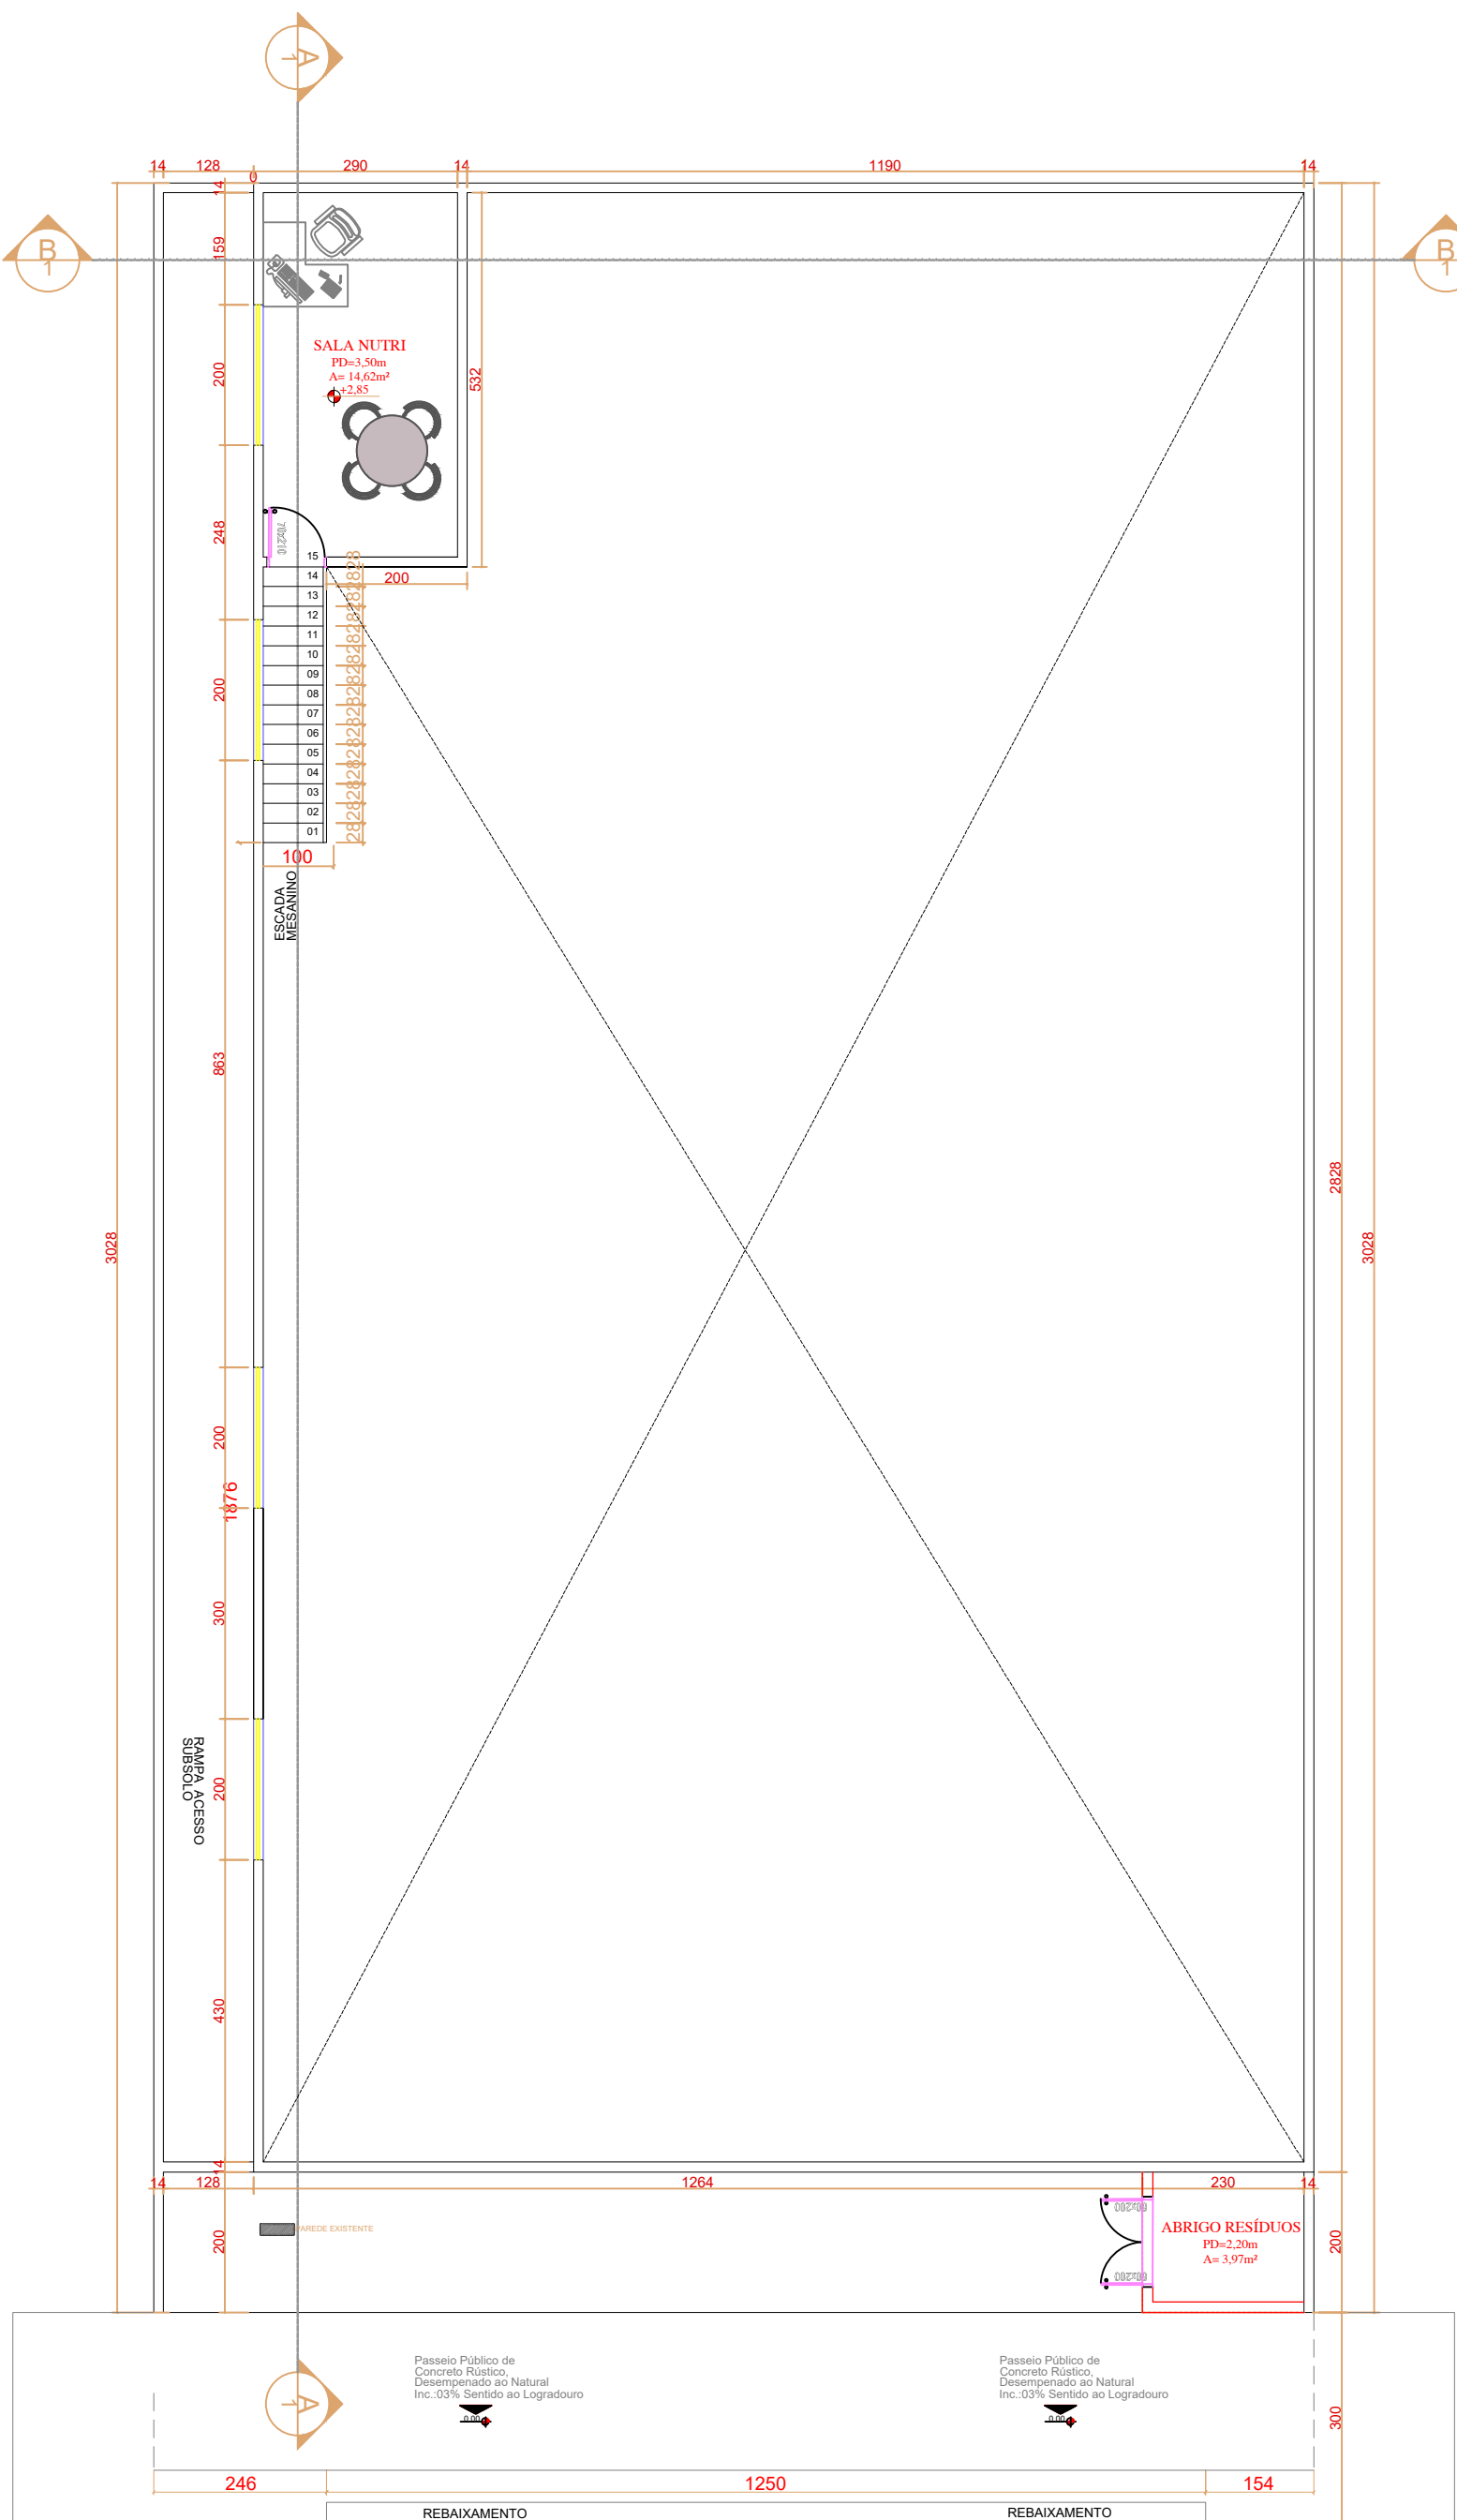

PLANTA BAIXA- MEZANINO EXISTENTE
esc. 1:100

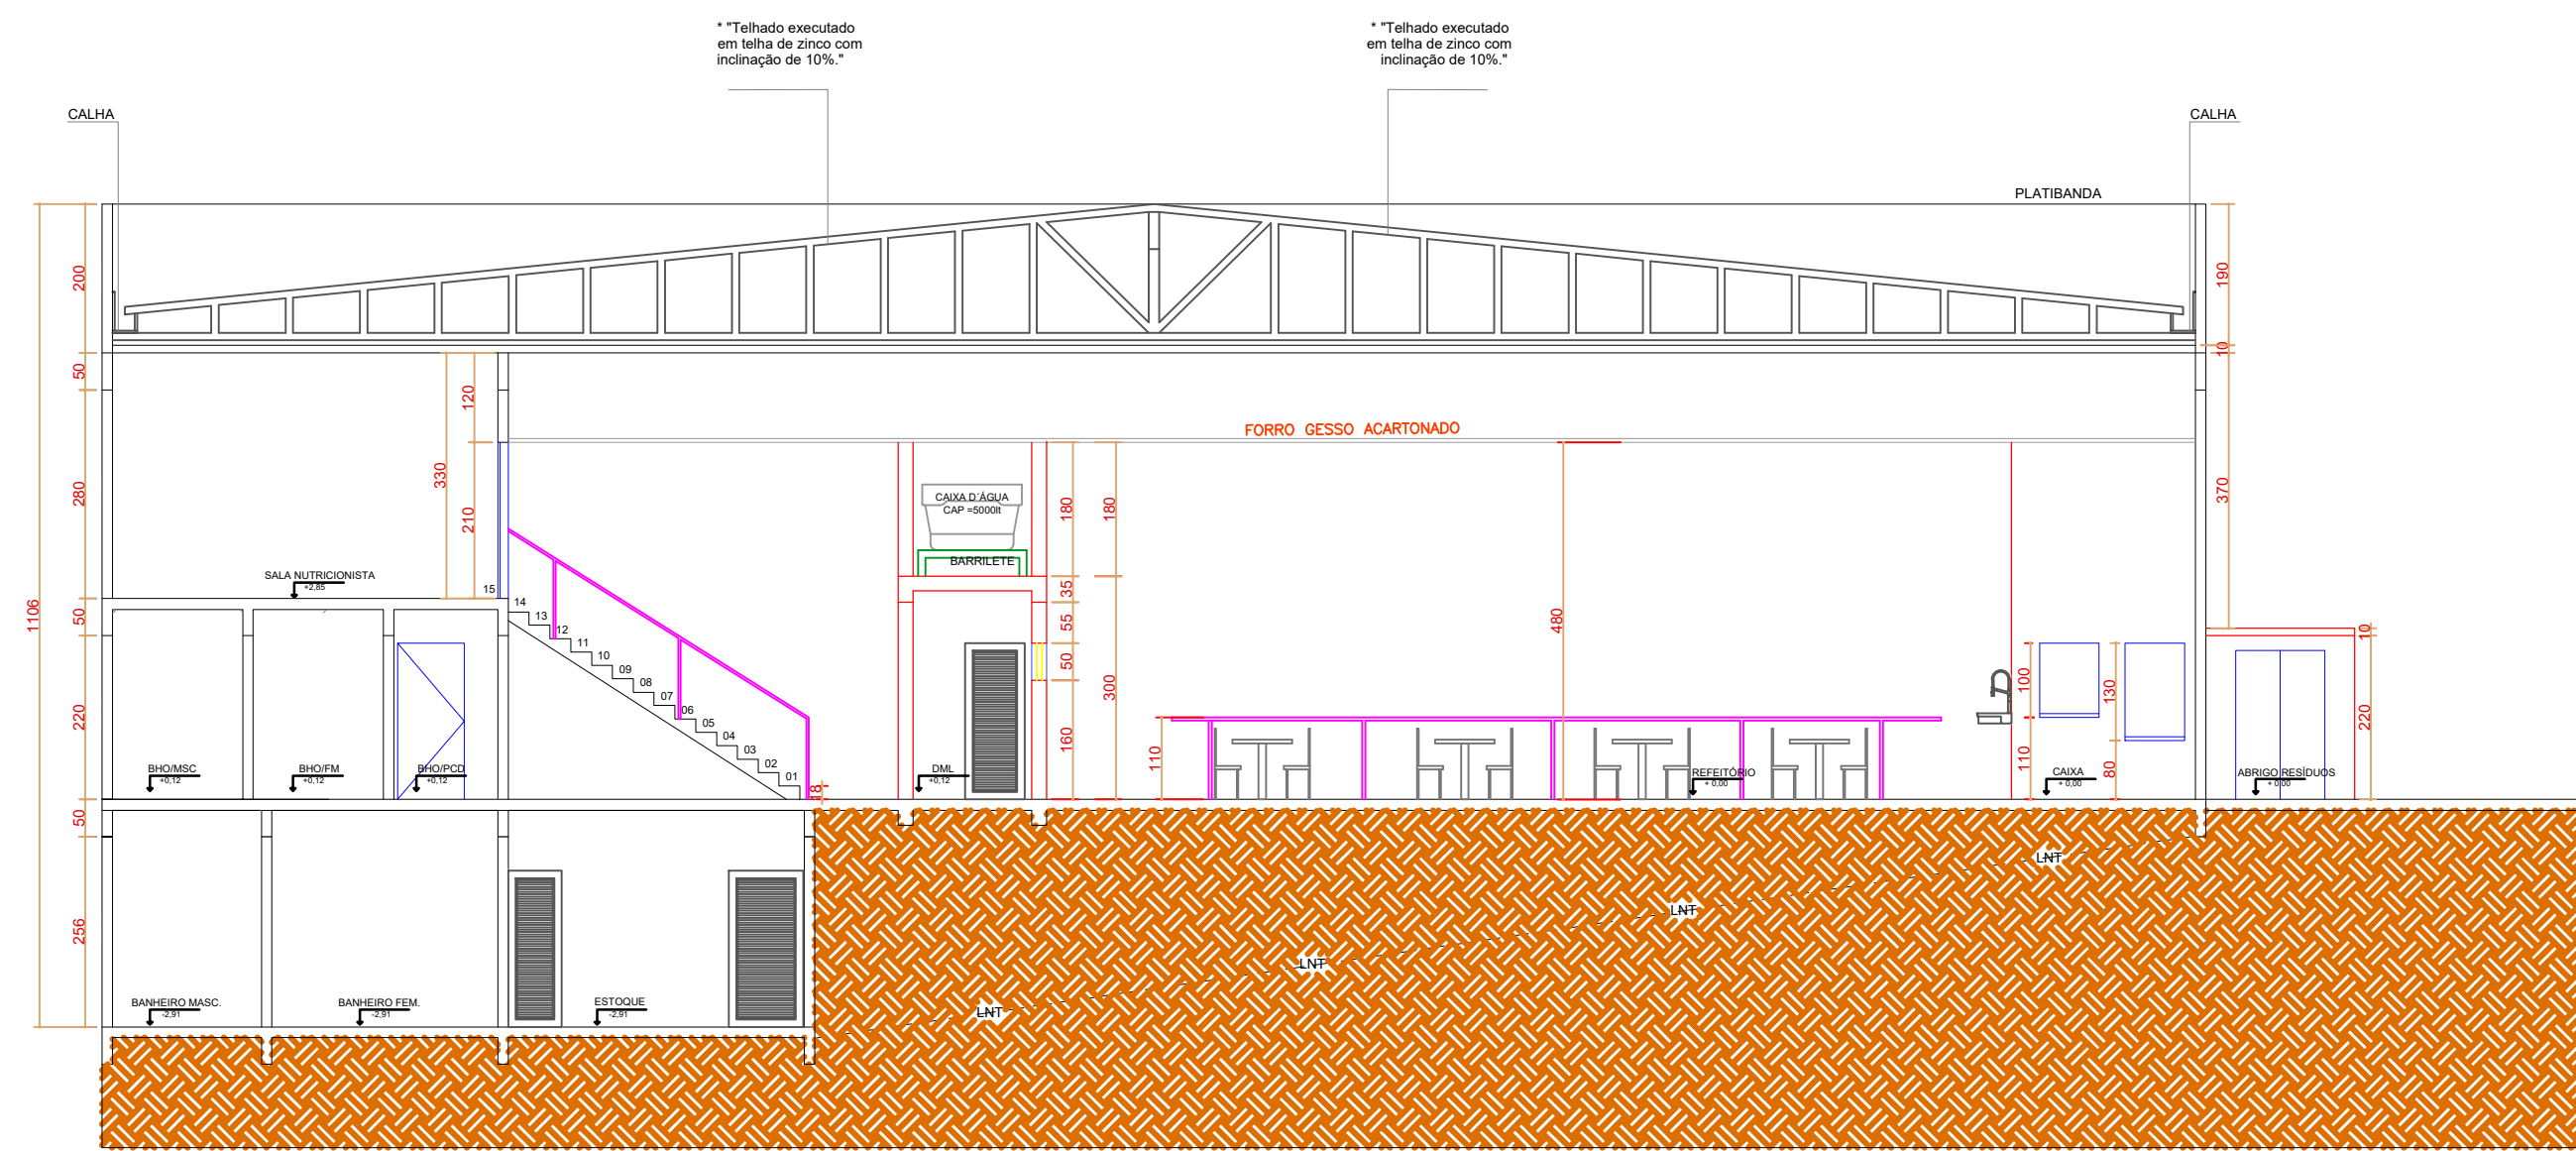


CORTE A-A
esc. 1:100

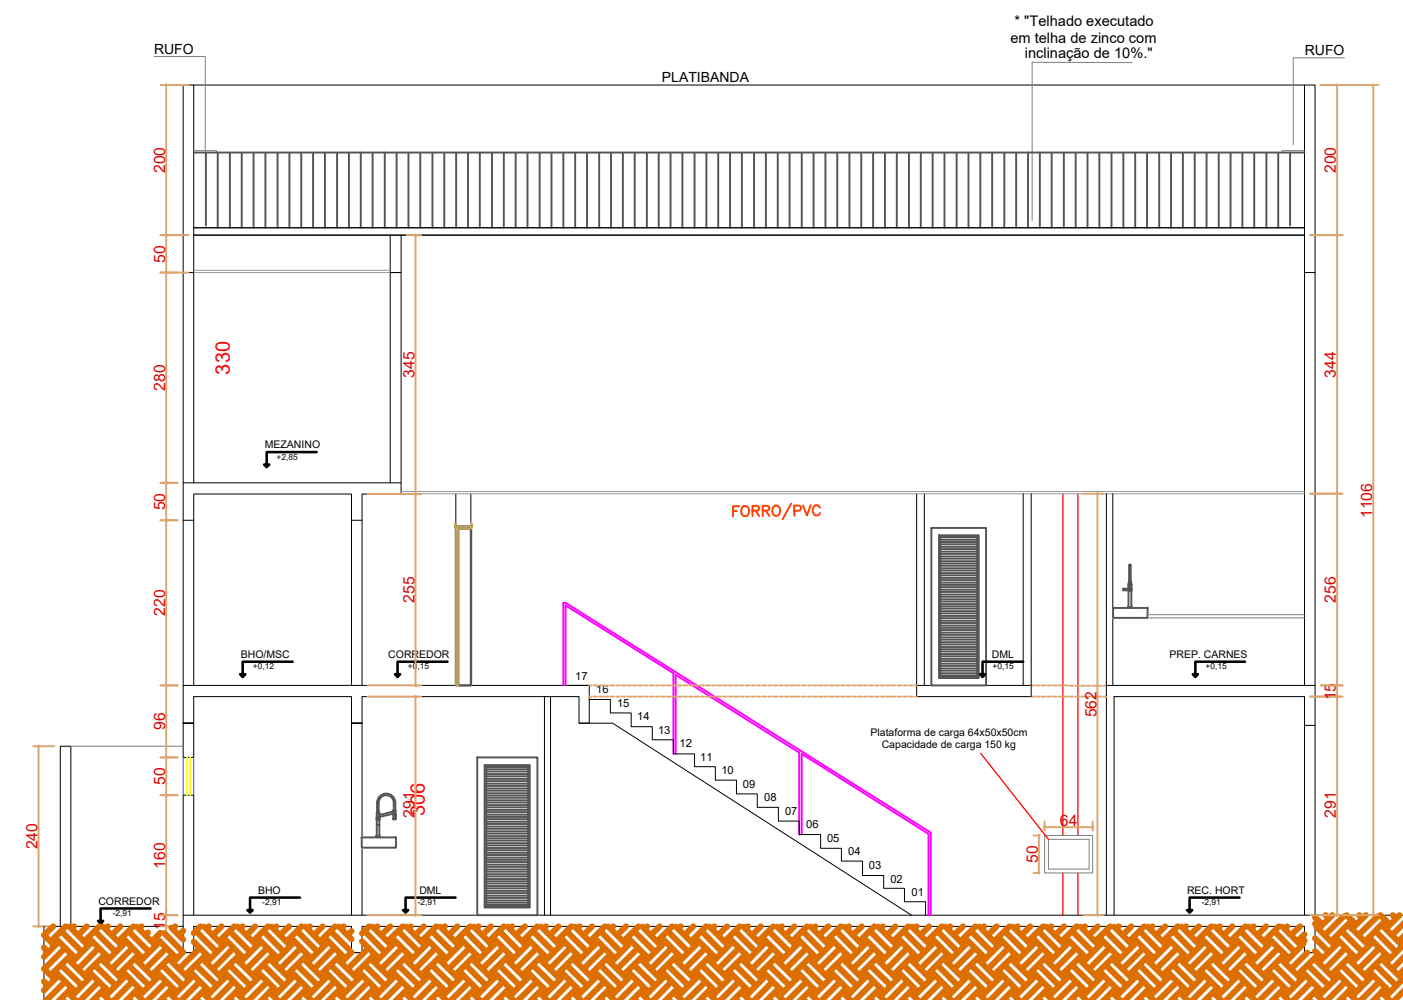


Corte B-B
esc. 1:100



FACHADA
esc. 1:100

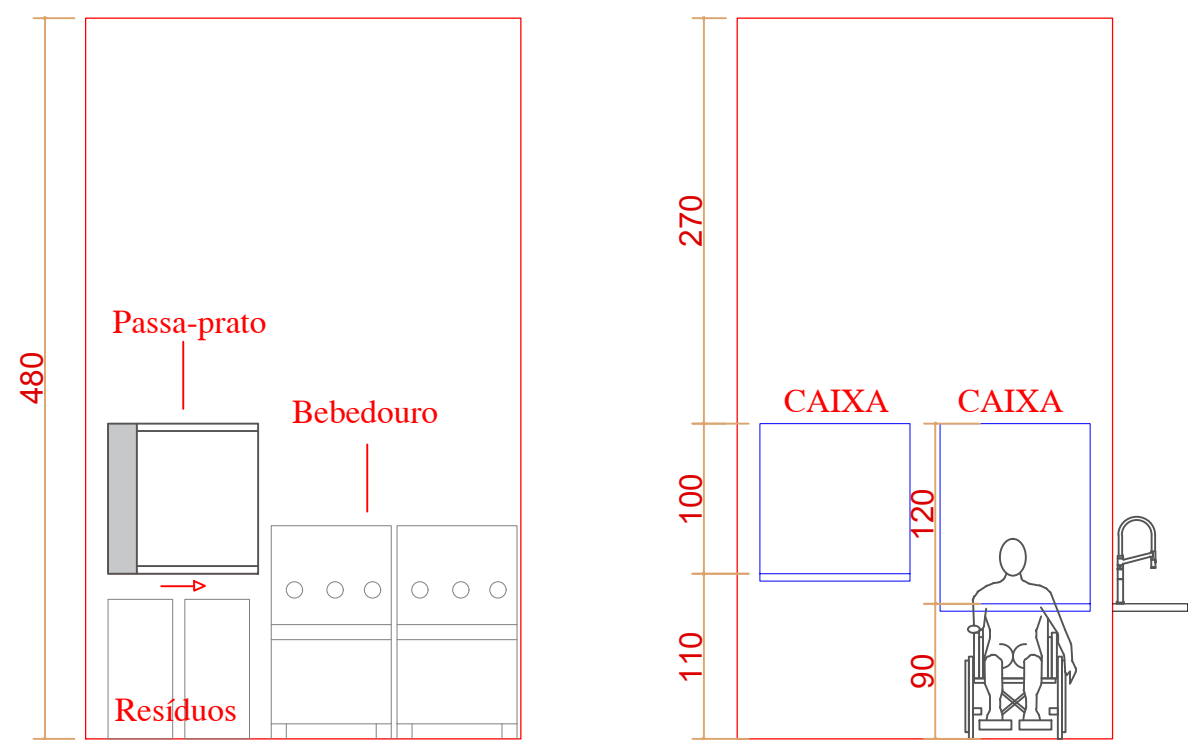

VISTA I
esc. 1:50

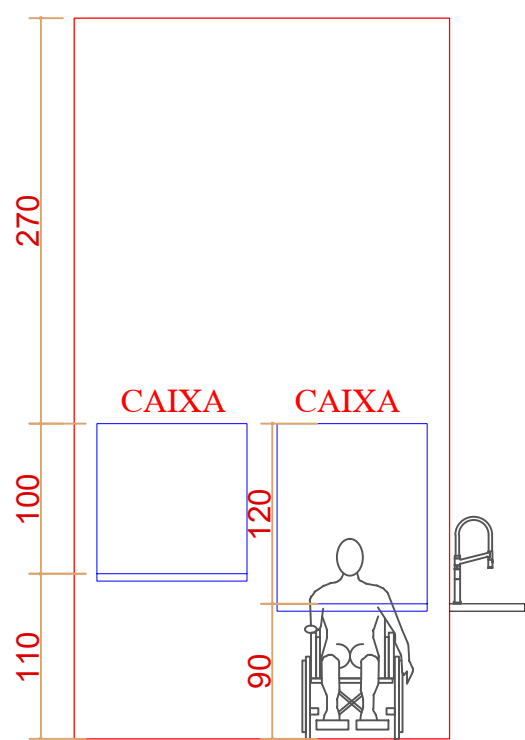

VISTA II
esc. 1:50

APROVAÇÃO:

ORGANIZAÇÃO DAS
VOLUNTÁRIAS DE GOIÁS

PROJETO DE REFORMA

Restaurante do Bem Trindade

GERÊNCIA DE ENGENHARIA E INFRAESTRUTURA

ELISEU GARCIA SILVA
ENGENHEIRO

VINICIUS CERQUEIRA BUENO BASTOS
ARQUITETO E URBANISTA - CAU 414847-9

PLANTA BAIXA
CORTES
FACHADA
QUADRO DE ÁREAS

VER QUADRO

01
01

INDICAÇÃO

DATA:

REVISÃO: 01

REVISÃO: 01