




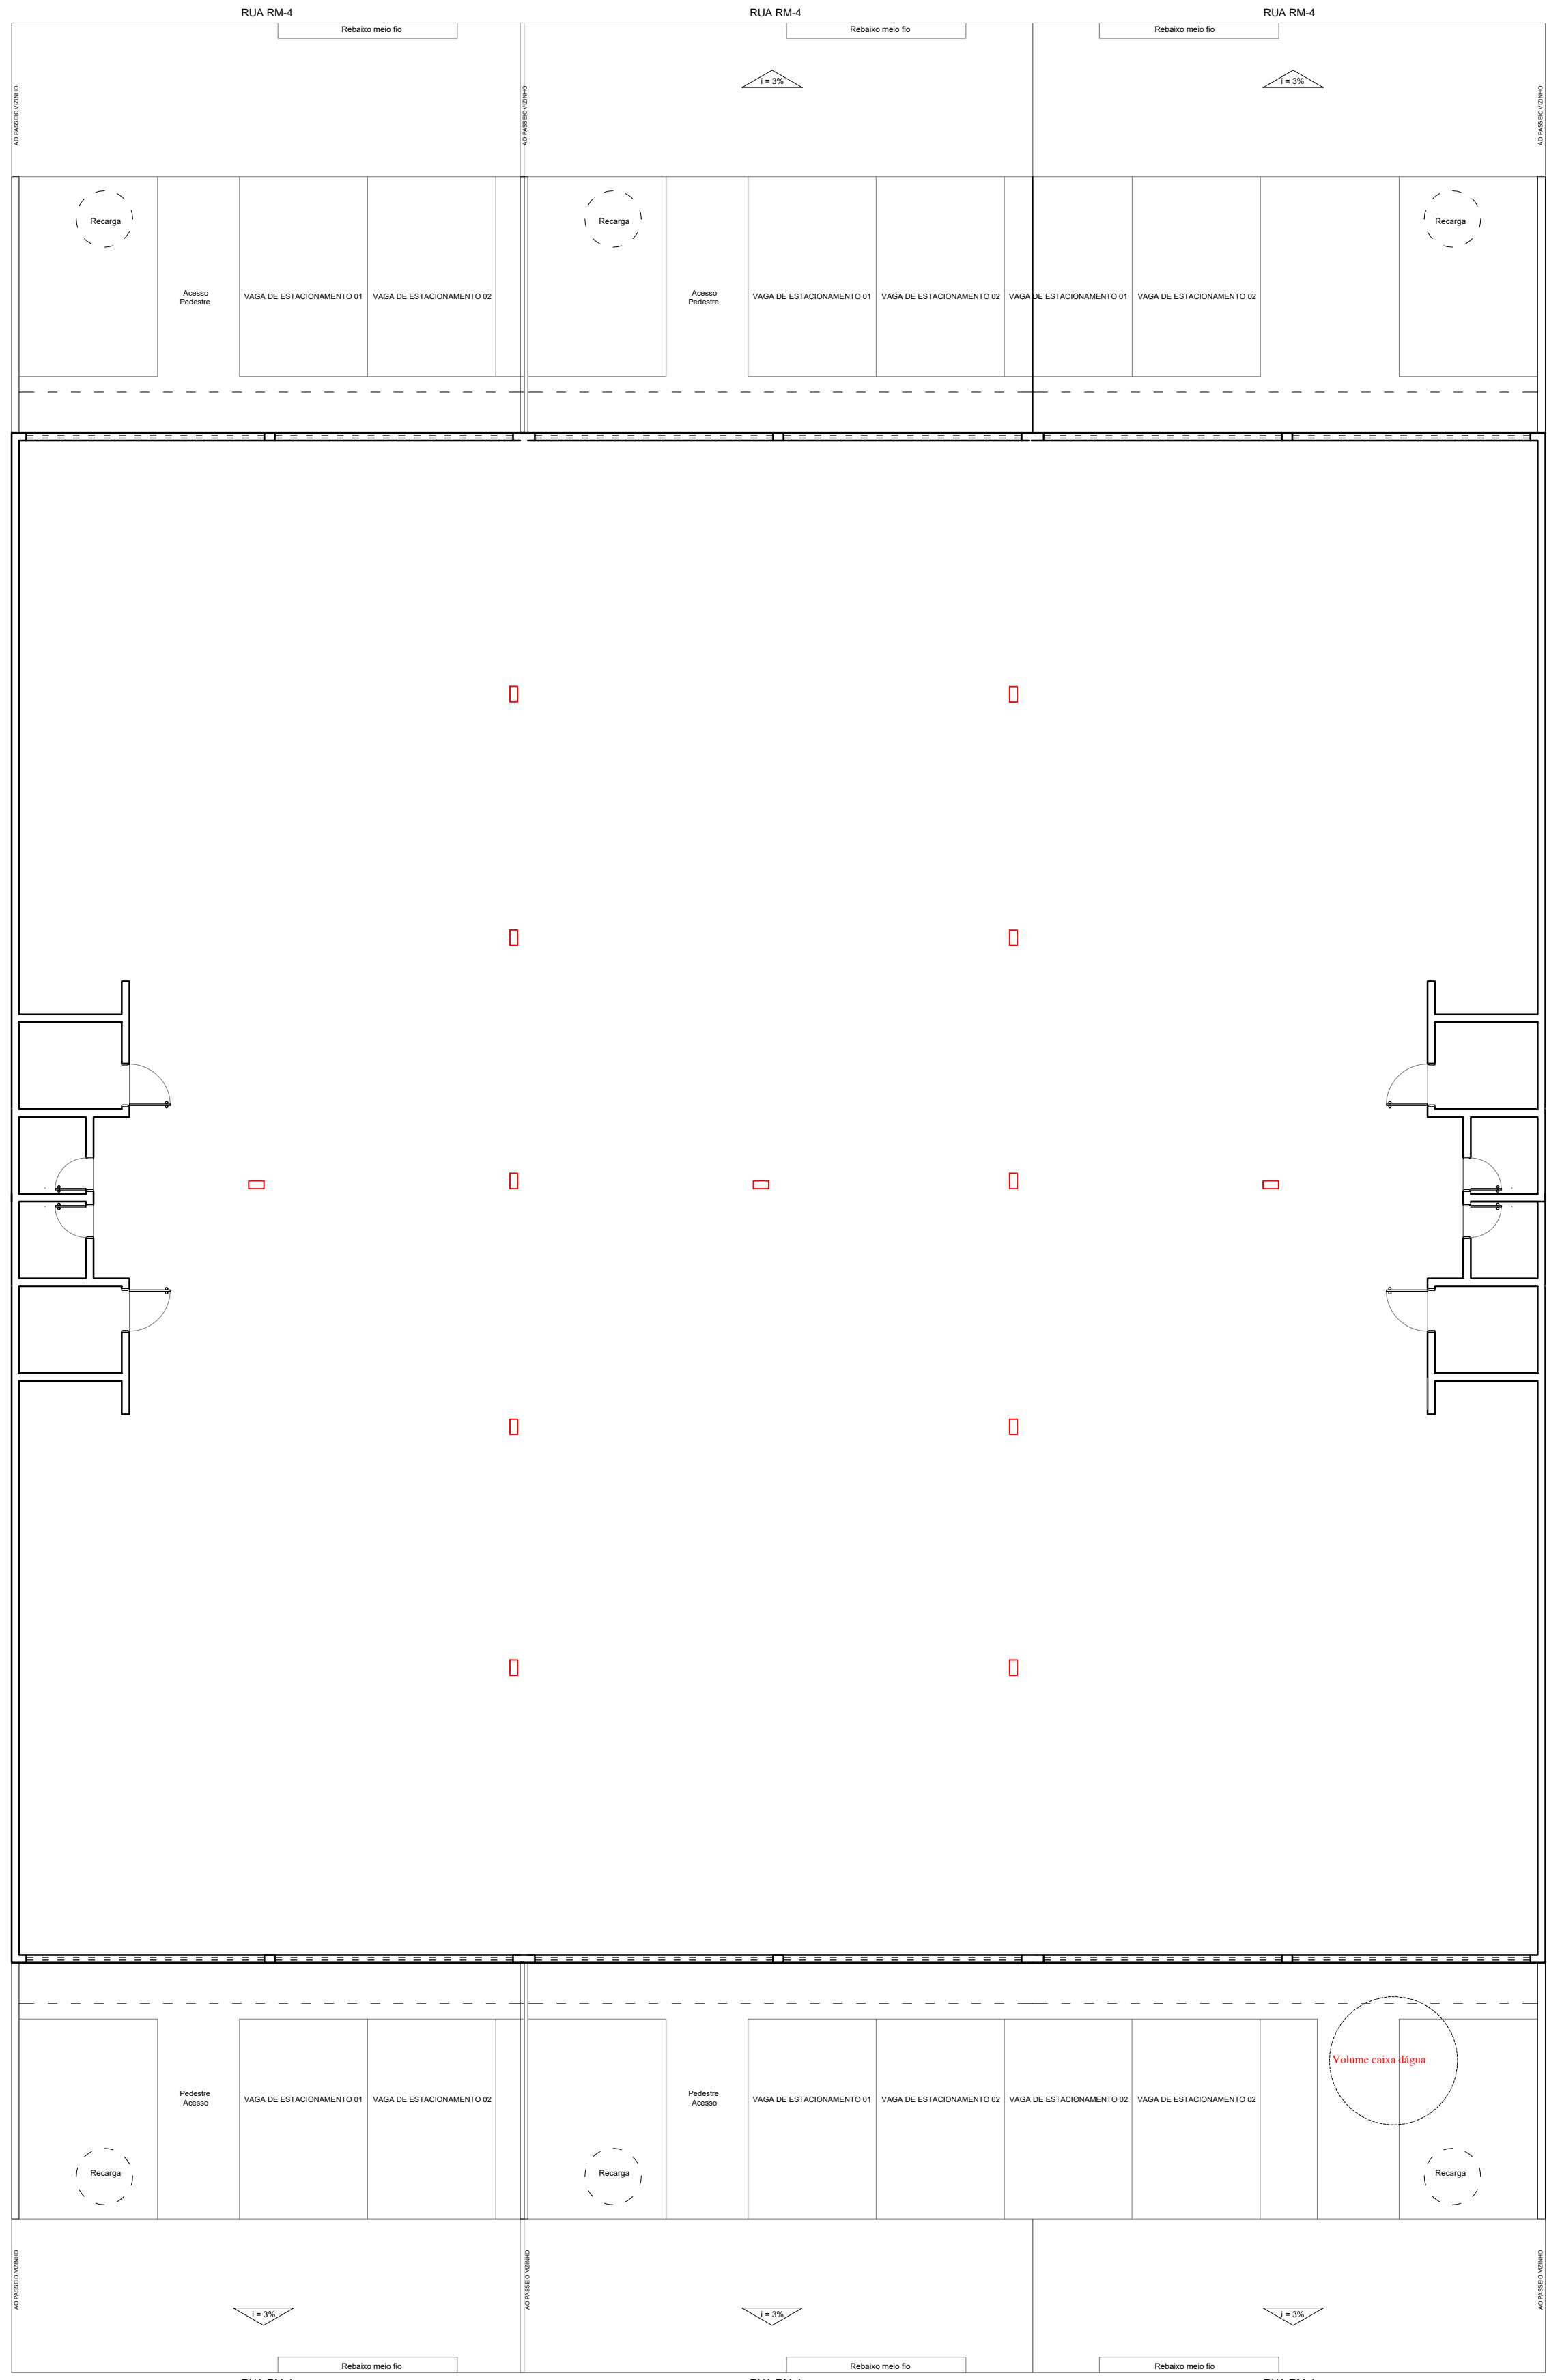


PLANTA BAIXA- ATUAL
esc. 1:100

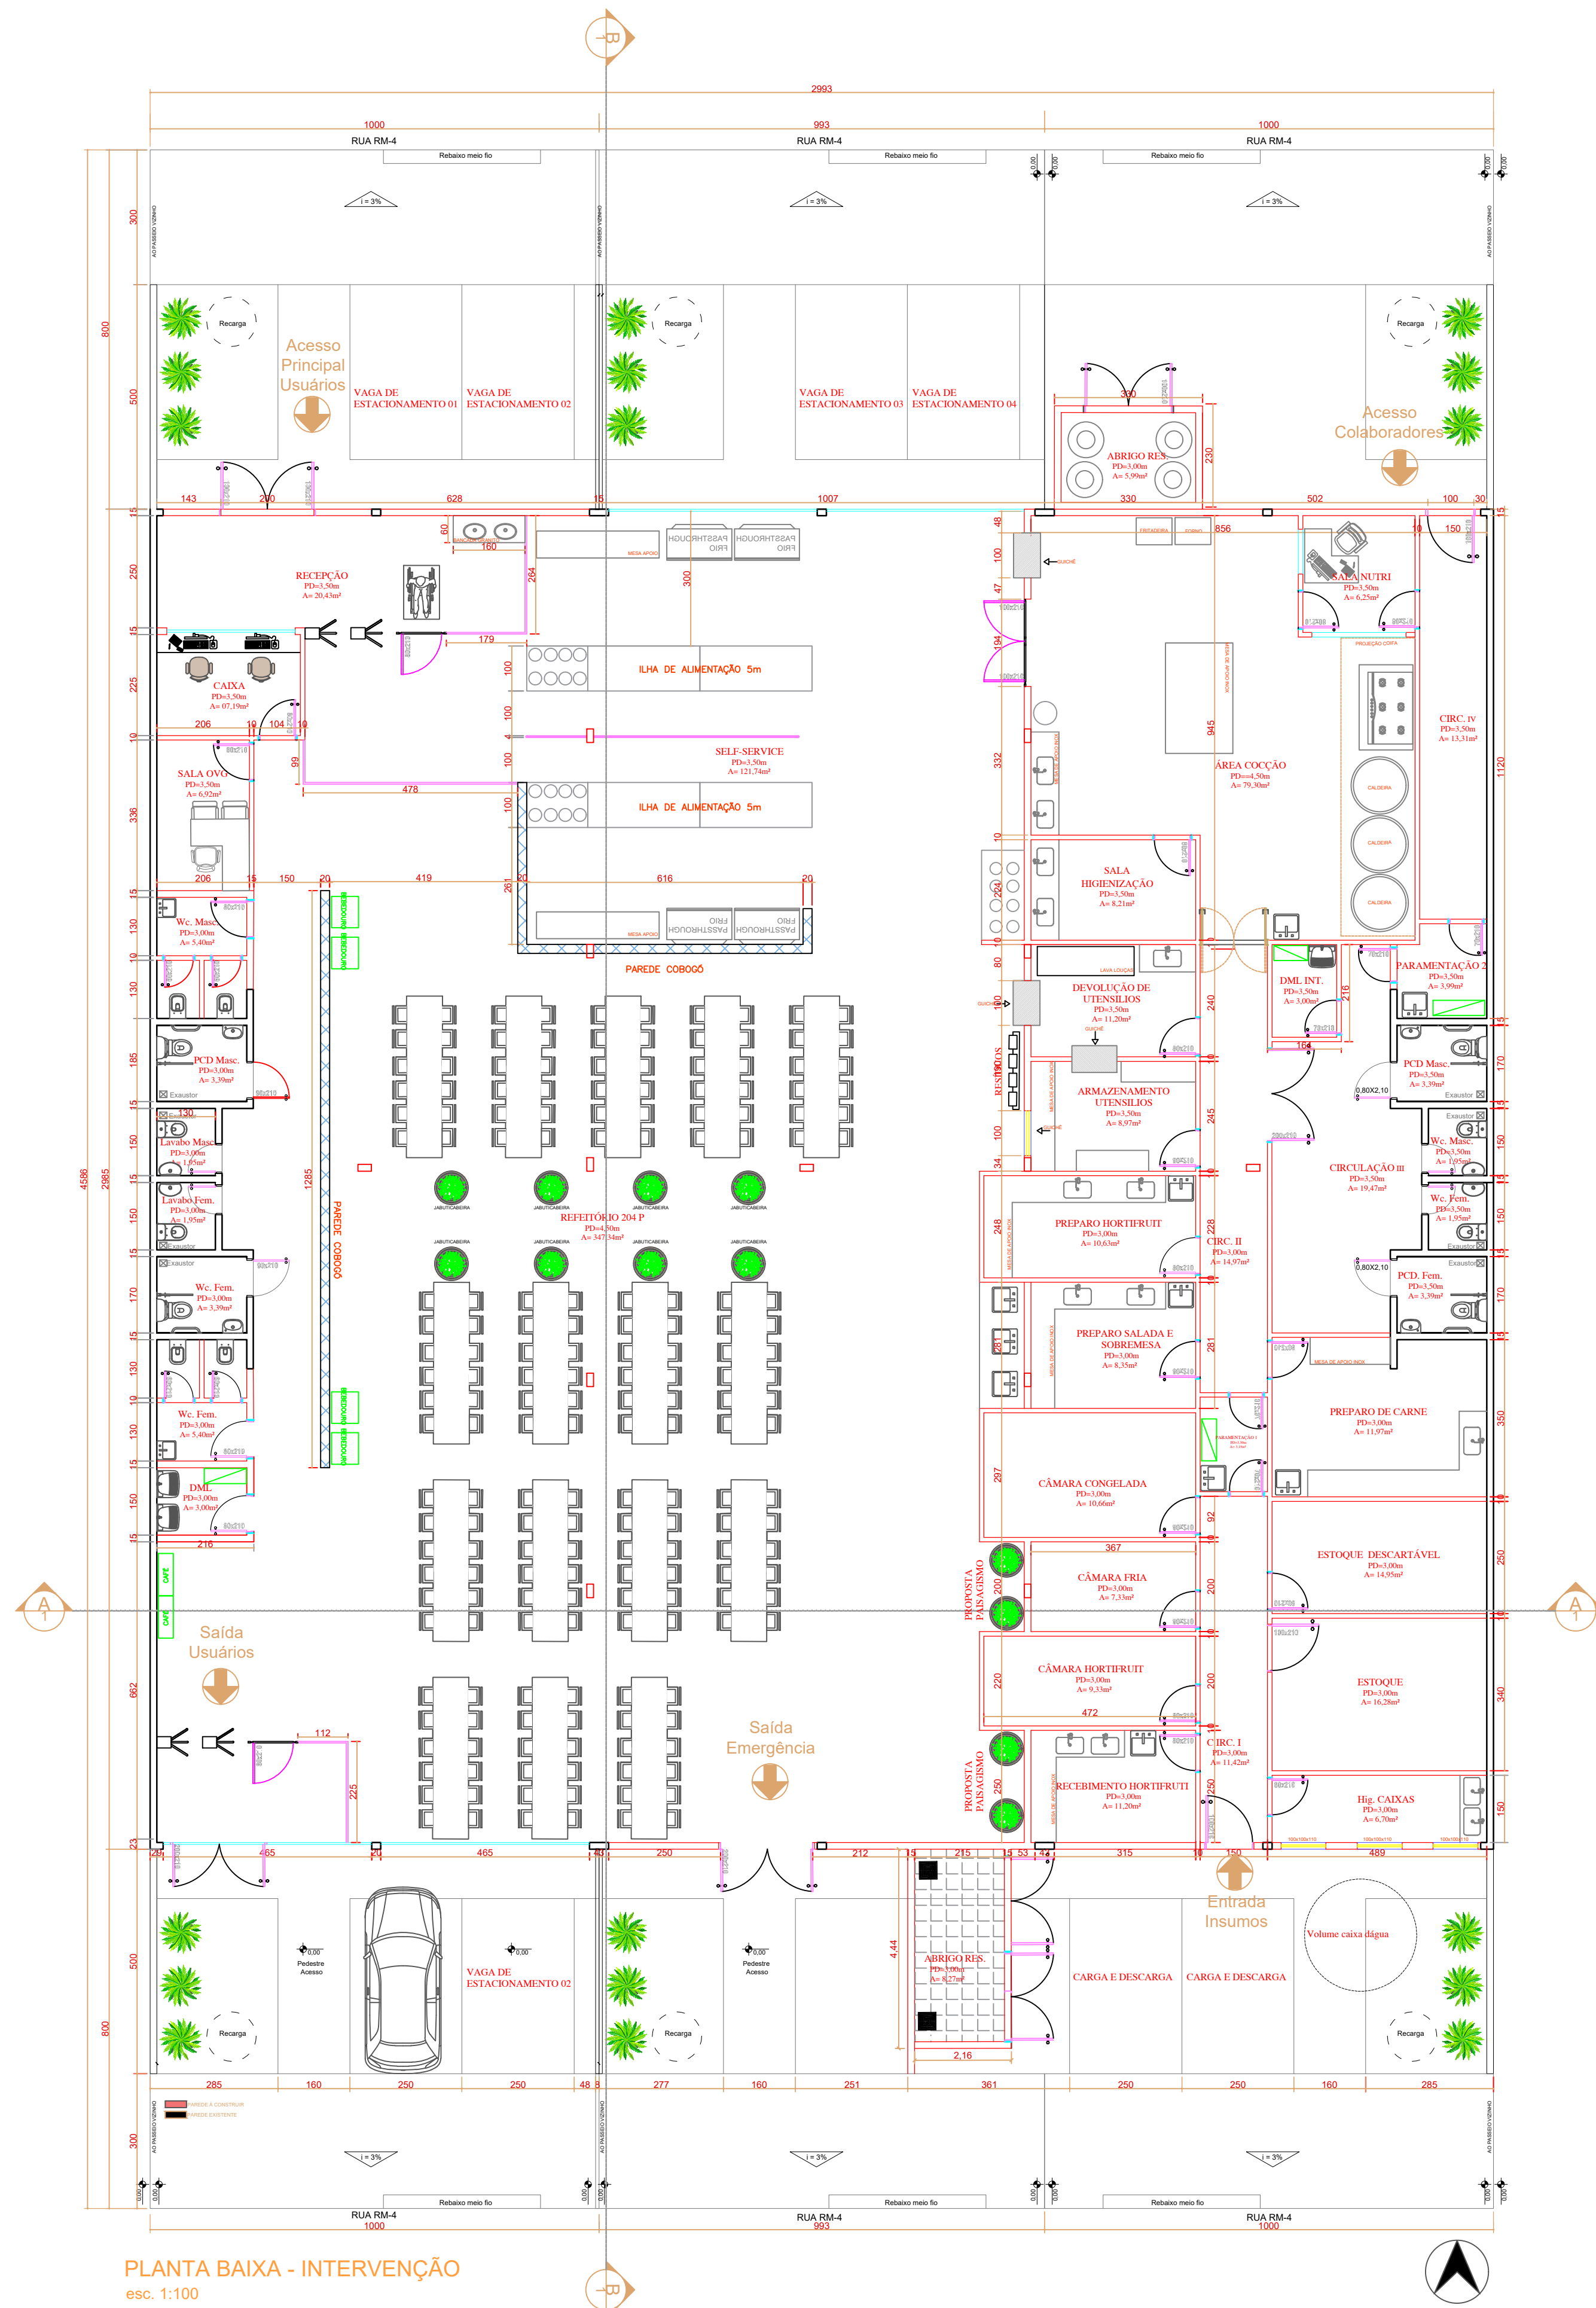

PLANTA BAIXA - INTERVENÇÃO
esc. 1:100

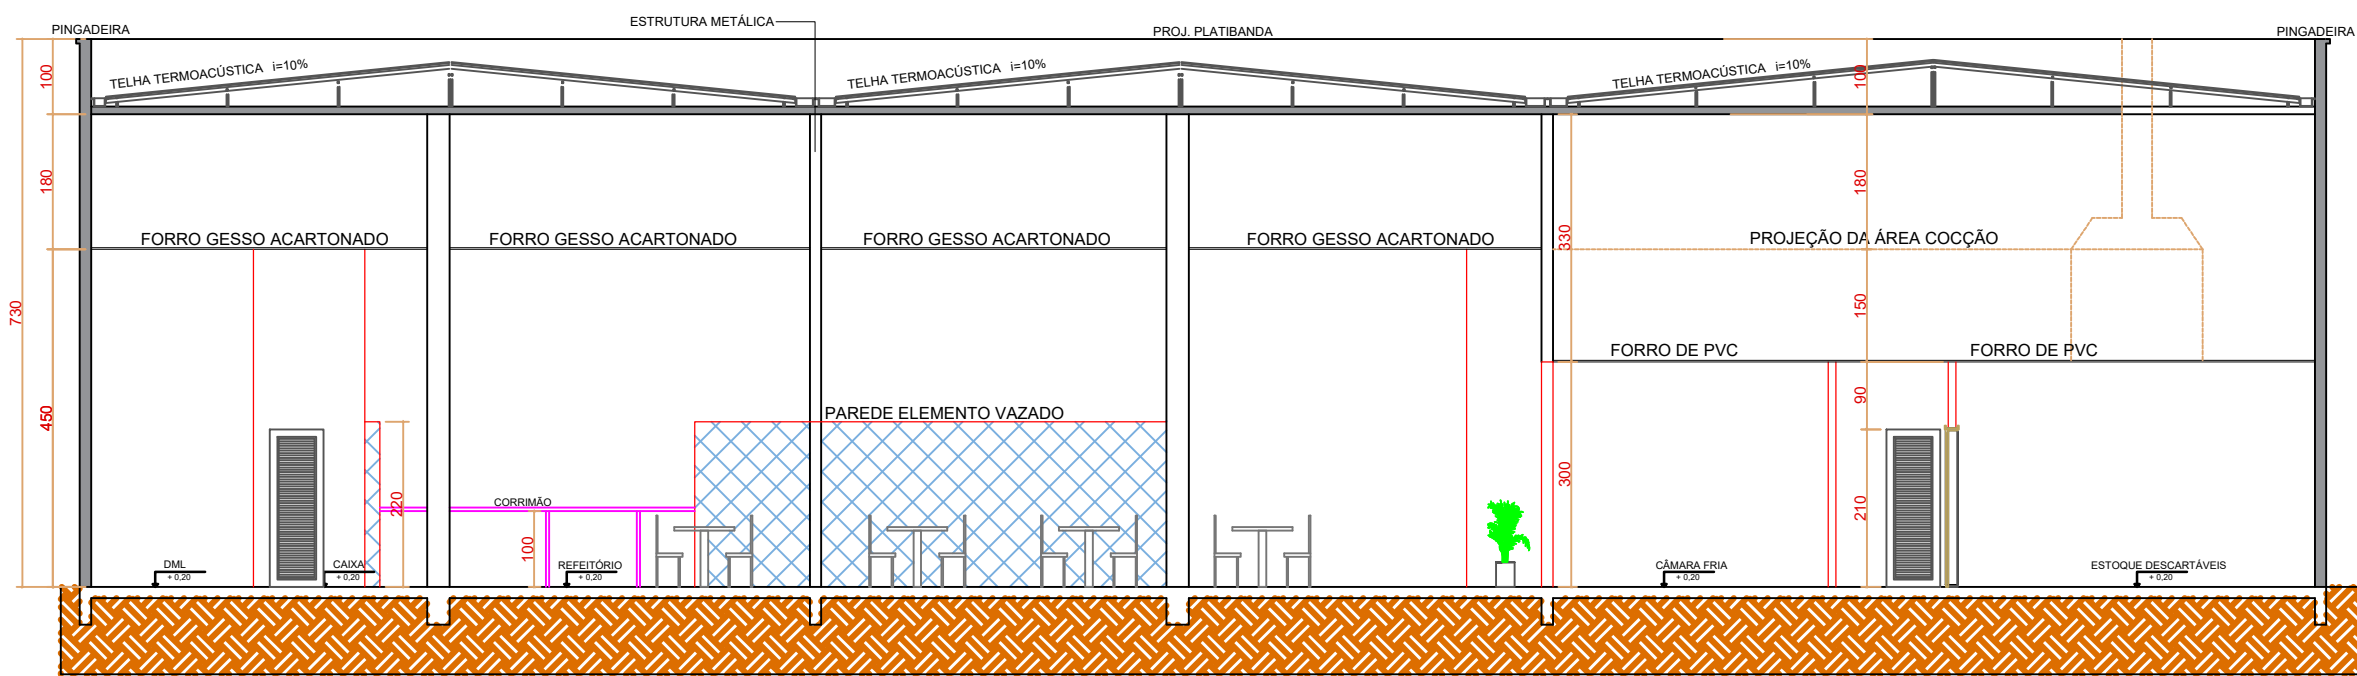

CORTE AA
esc. 1:100

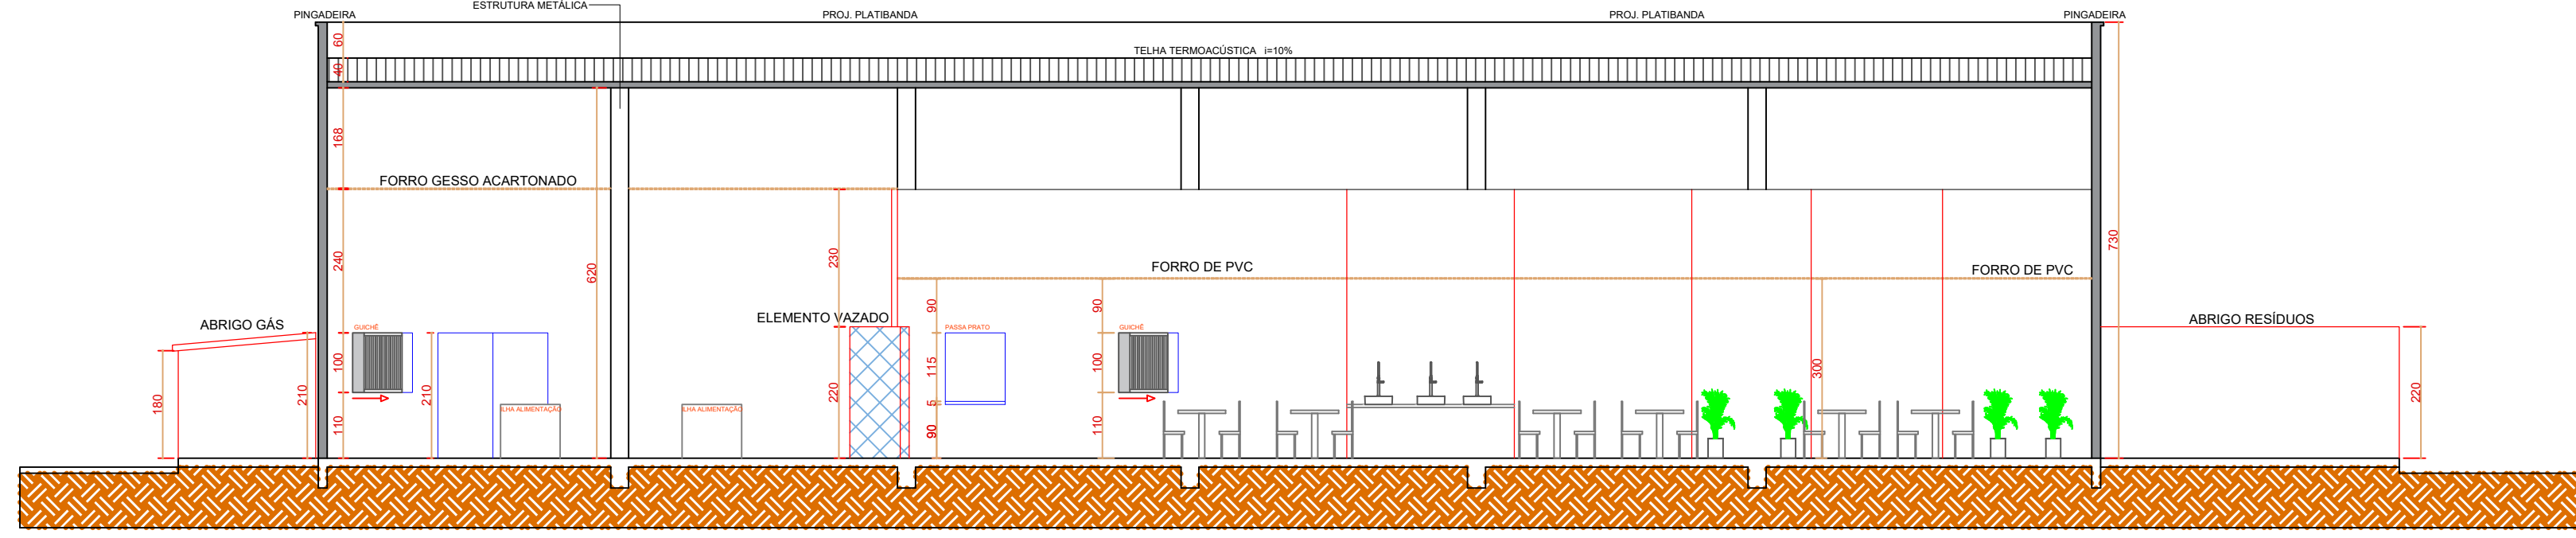

CORTE BB
esc. 1:100




FACHADA
esc. 1:100



Quadro de áreas	
Nome	Área
Abrigo de resíduos	8,27 m²
Circulação 01	11,42 m²
Circulação 02	21,79 m²
Circulação 03	19,47 m²
Circulação 04	13,31 m²
Higienização caixas	6,70 m²
Recebimento Hortifruti	11,20 m²
Estoque	16,28 m²
Estoque descartáveis	14,95 m²
Câmara Hortifruti	9,33 m²
Câmara Fria	7,33 m²
Câmara Congelada	10,66 m²
Paramentação 1	3,15 m²
Paramentação 2	3,99 m²
Preparo de carnes	11,97m²
Preparo de saladas e sobremesa	8,35 m²
Preparo de Hortifruti	10,63 m²
Armazenamento utensílios	8,97 m²
Devolução utensílios	11,20 m²
Sala higienização	8,21 m²
DML Interno	3,50 m²
Área Cocção	79,30 m²
Sala nutricionista	6,25 m²
Self Service	121,74 m²
Recepção	20,43 m²
Caixa	7,19 m²
Sala ovg	6,92 m²
Wc. Masculino (Colaboradores)	1,95 m²
Wc. Feminino (Colaboradores)	1,95 m²
PCD Masculino (Colaboradores)	3,39 m²
PCD Feminino (Colaboradores)	3,39 m²
Wc. Masculino (Usuários)	5,40 m²
Lavabo Masculino (Usuários)	20,43 m²
PCD Masculino (Usuários)	3,39 m²
Wc. Feminino (Usuários)	5,40 m²
Lavabo Feminino (Usuários)	1,95m²
PCD Feminino (Usuários)	3,39 m²
DML Externo	3,00 m²
Refeitório	347,34 m²

APROVAÇÃO:

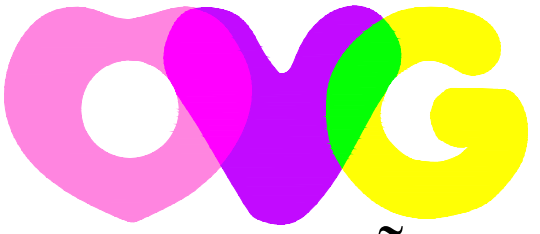

ORGANIZAÇÃO DAS
VOLUNTÁRIAS DE GOIÁS

PROJETO DE REFORMA

Restaurante do Bem- Goiânia Noroeste
Rua RM-04 Quadra 5, Lotes 11, 12, 13, Avenida dos Ipês, Quadra 5
Lotes 36,37,38 Residencial Mirantes, Goiânia- GO

QUADRO:

GERÊNCIA DE ENGENHARIA E INFRAESTRUTURA

PROJETO:

ELISEU GARCIA SILVA
ENGENHEIRO

AUTORES DO PROJETO:

VINICIUS CERQUEIRA BUENO BASTOS
ARQUITETO E URBANISTA - CAU-A148647-9

CONTÉUDO:

PLANTA BAIXA
CORTES
FACHADA
QUADRO DE ÁREAS

ASSIN:

VER QUADRO

01

01

ESCALA:

INDICADA

DATA:

MANUSEIO

REVISÃO:

PROJETO DE ENGENHARIA E INFRAESTRUTURA

REVISÃO:

01