
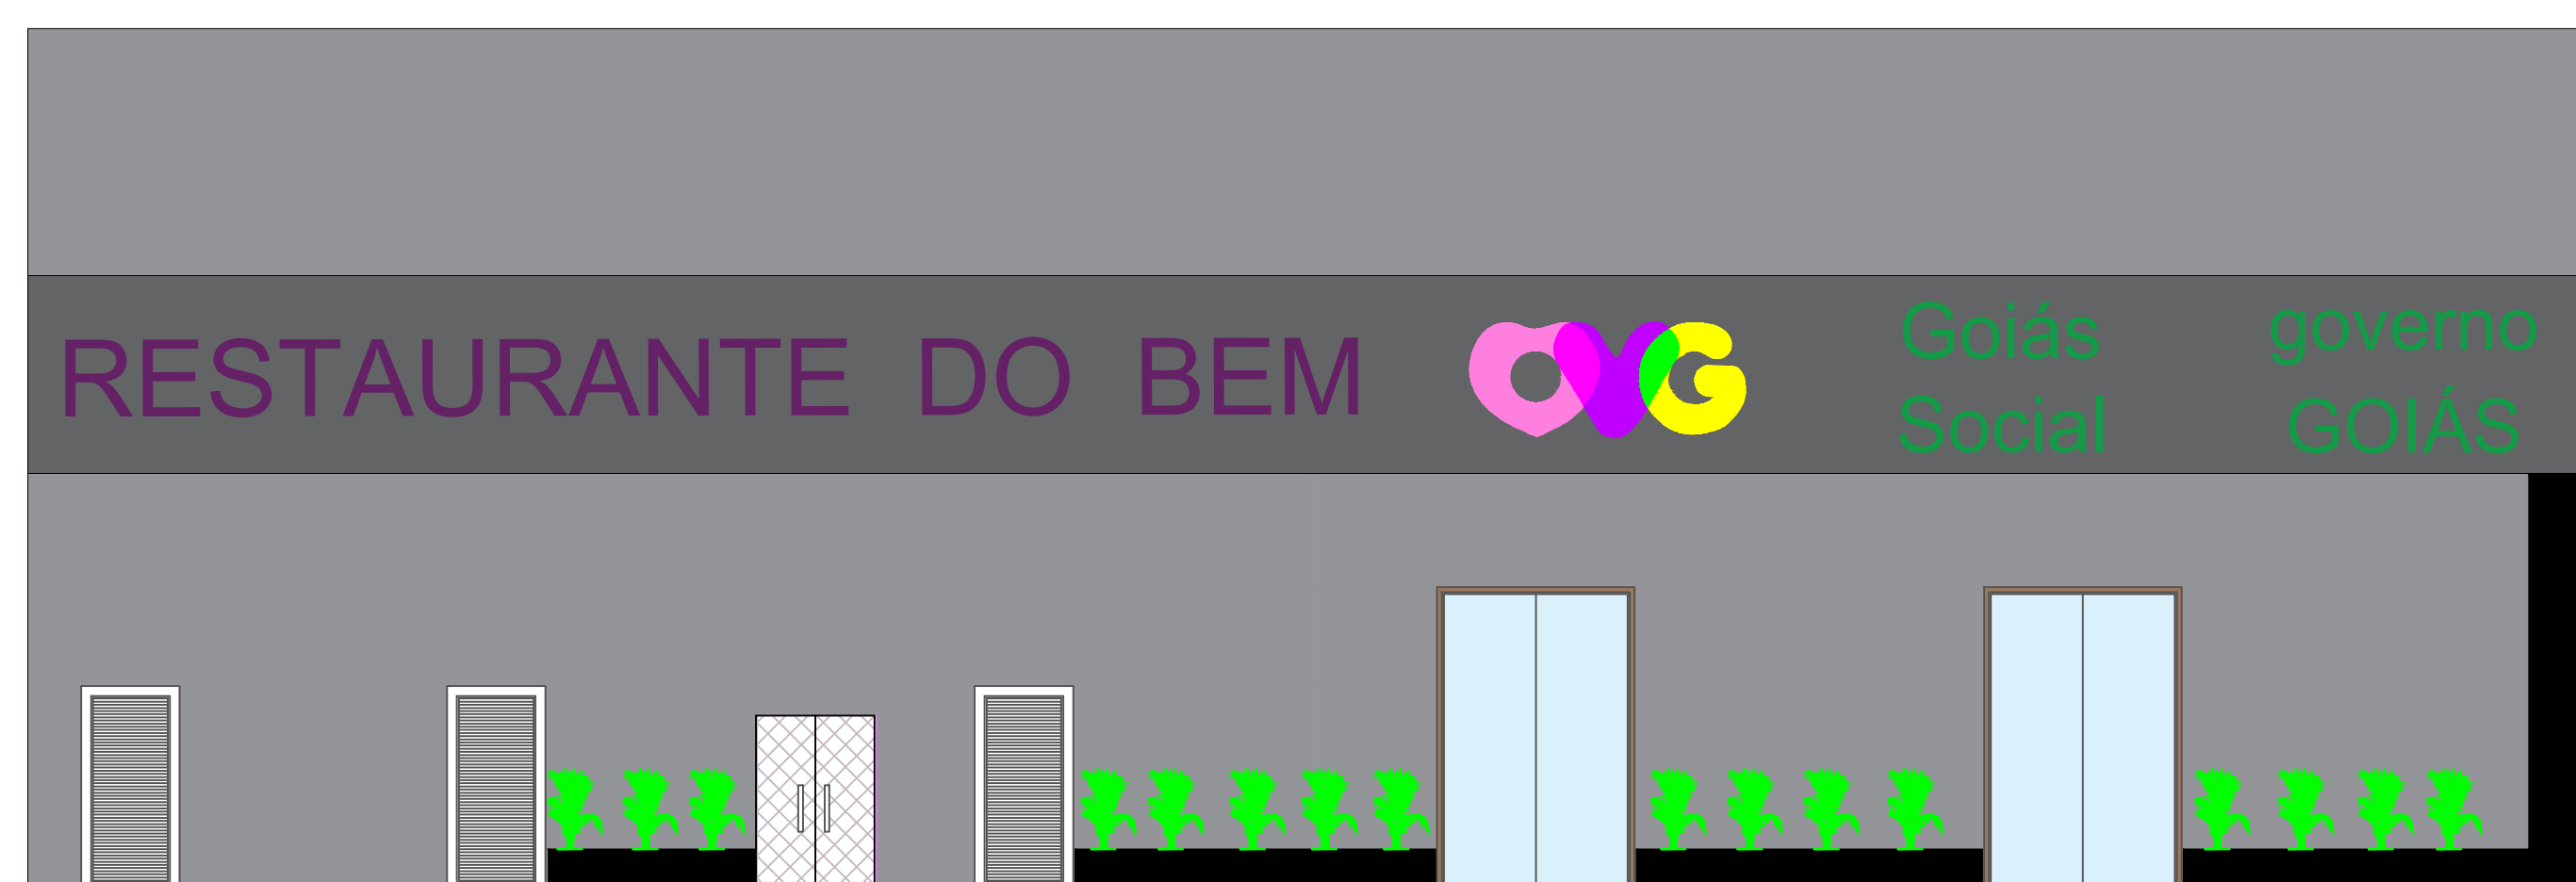
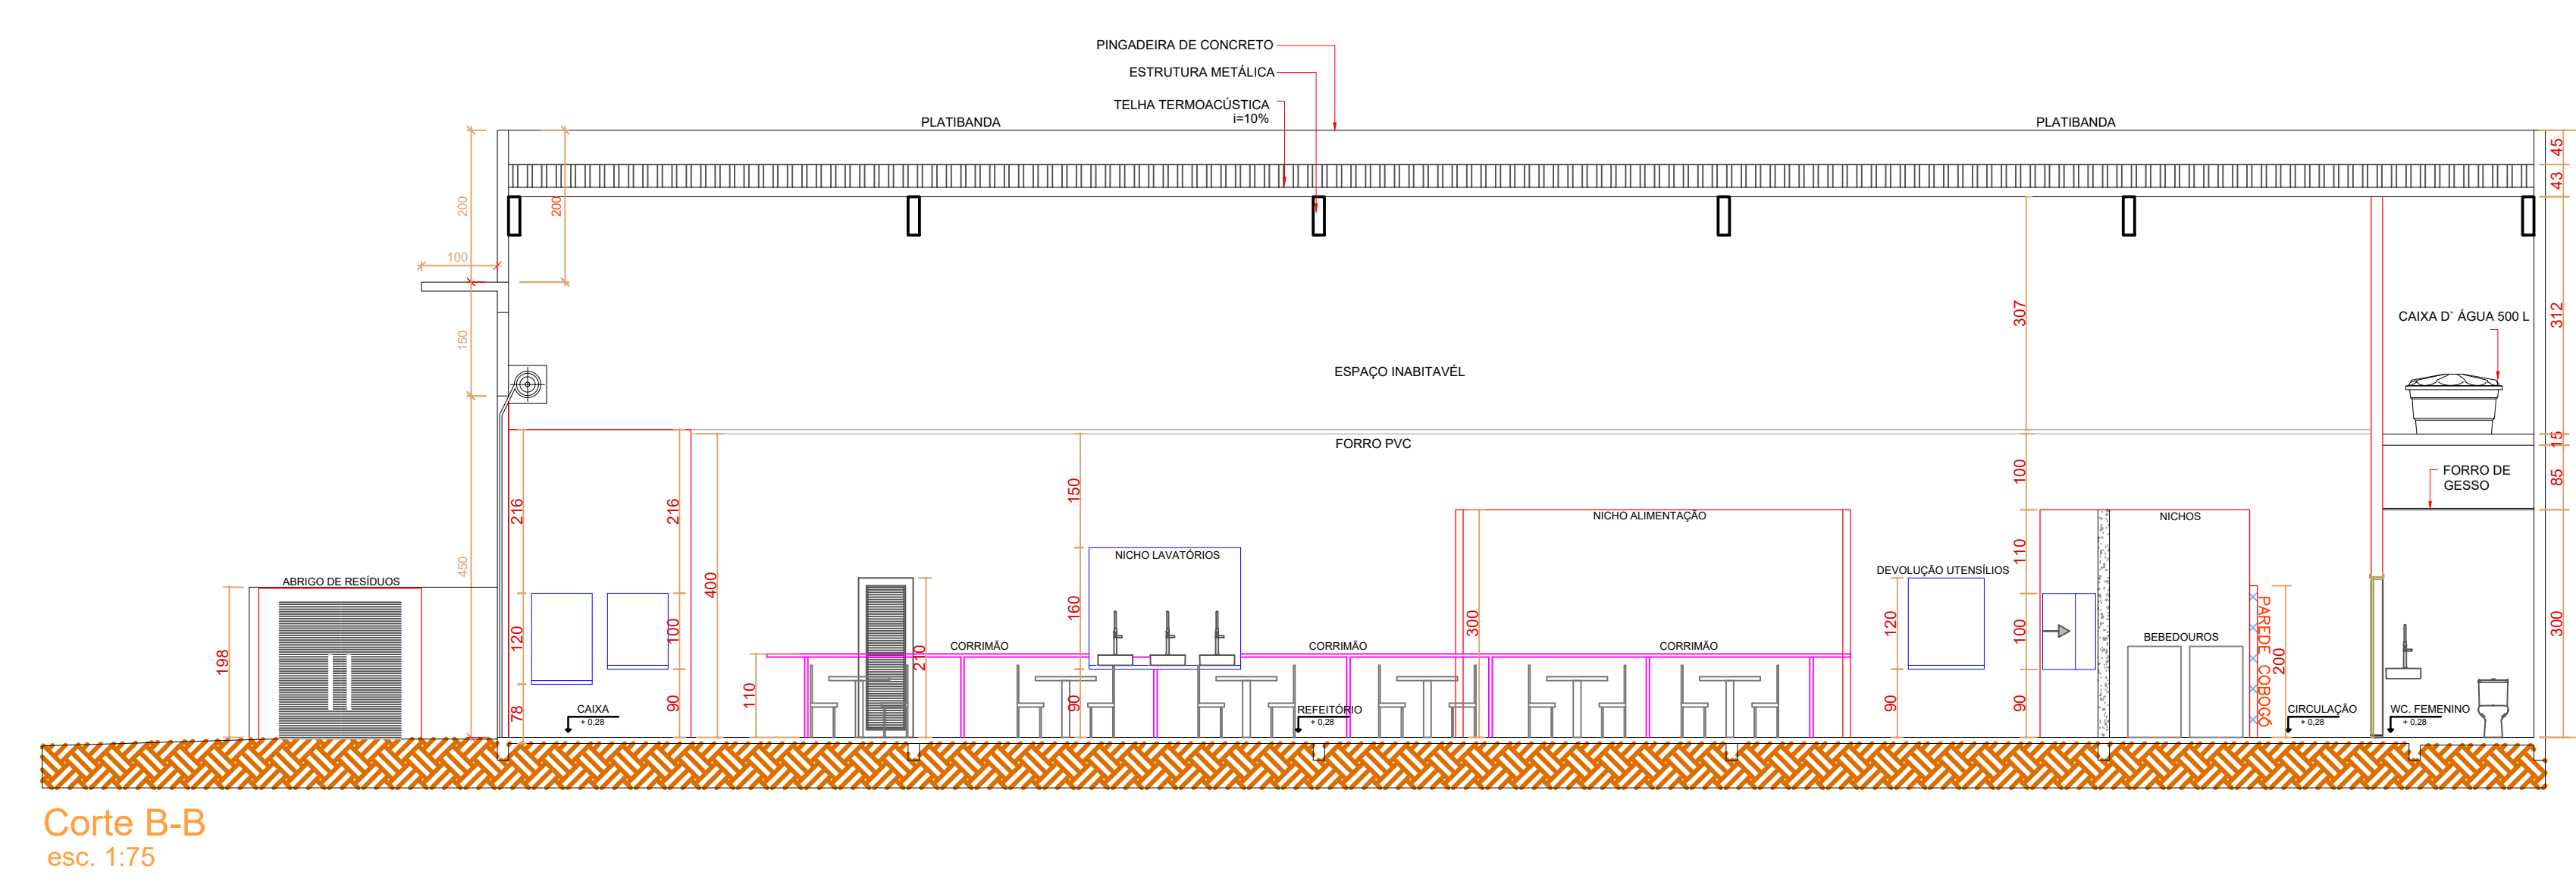
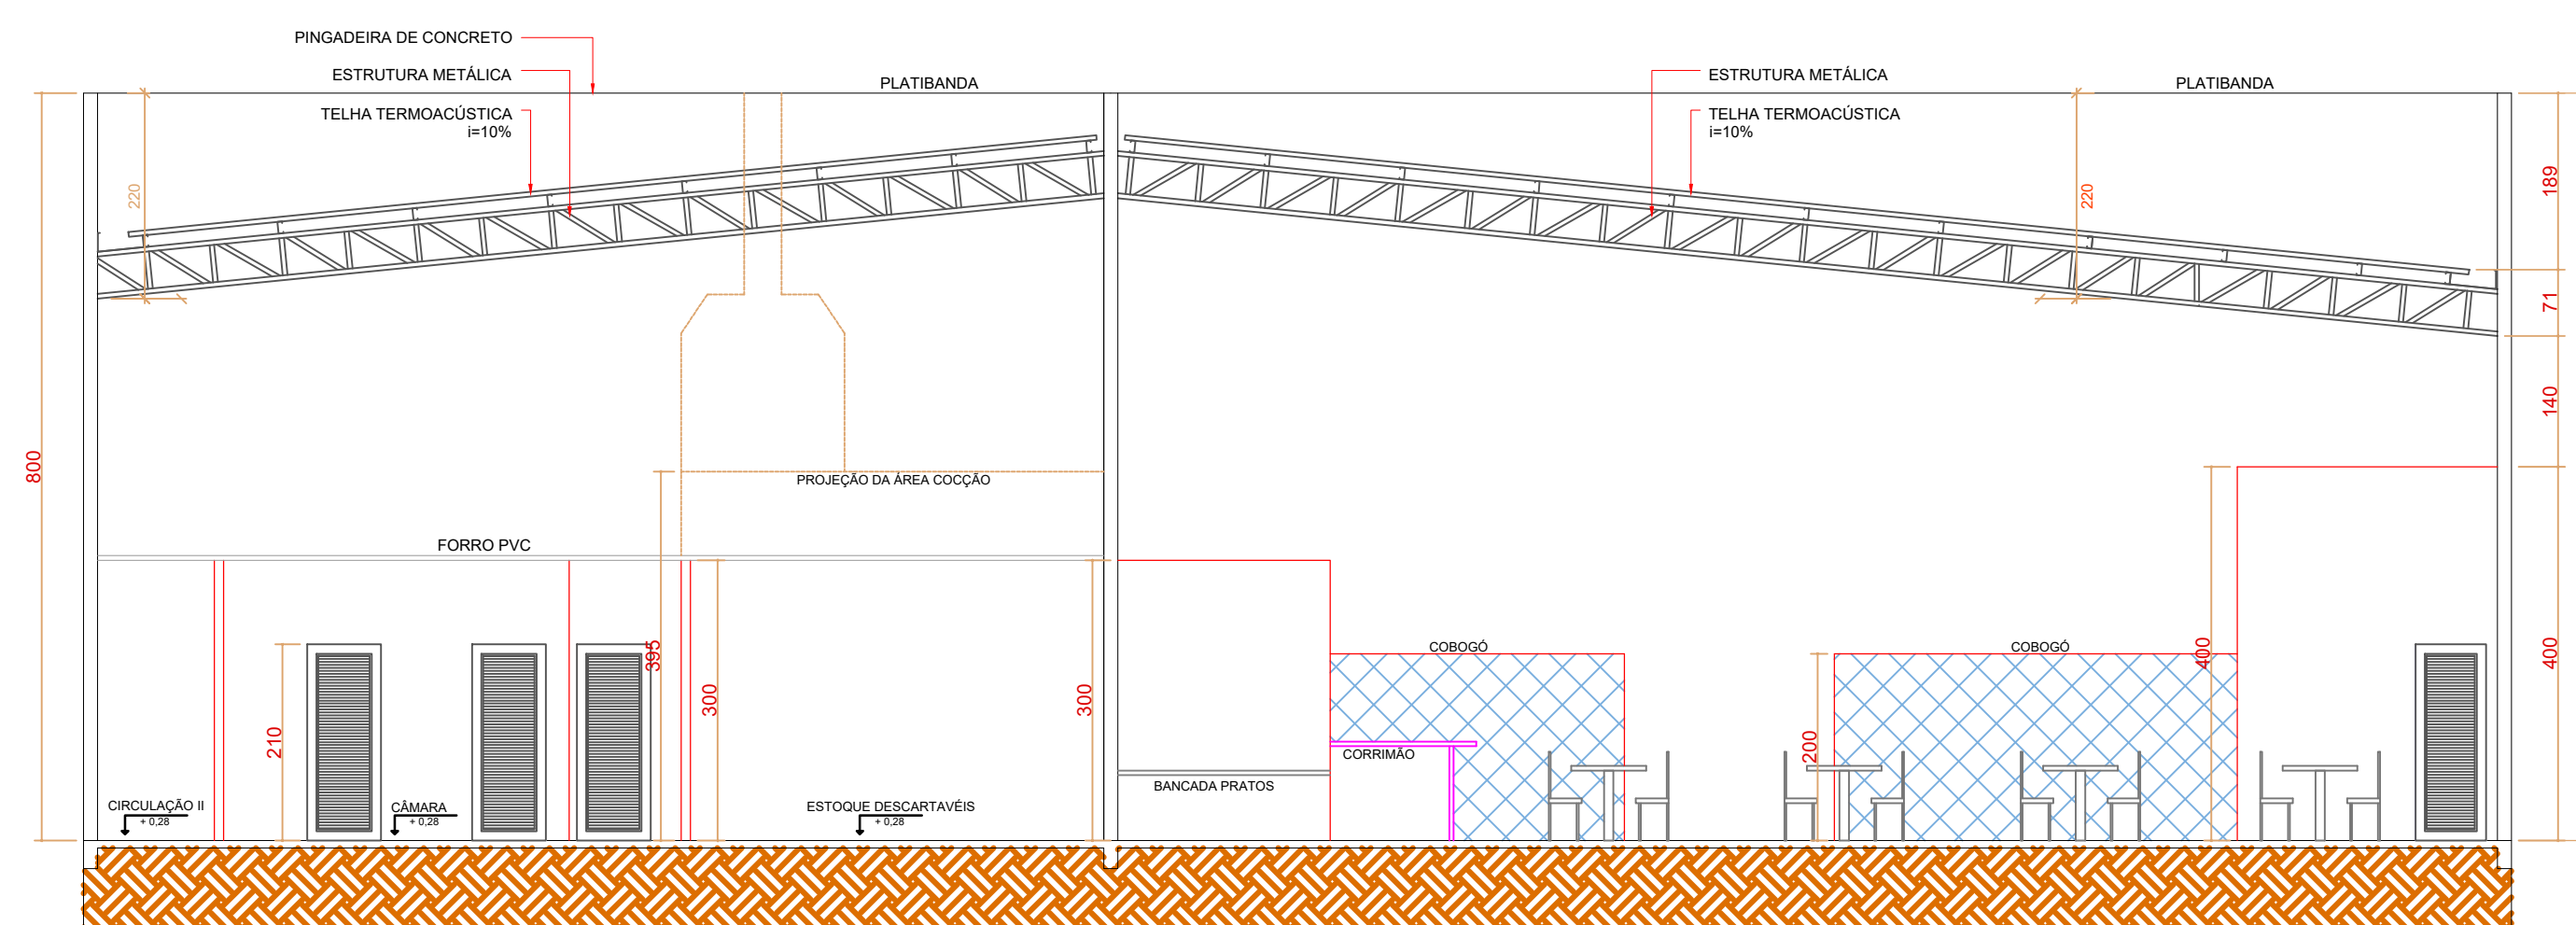
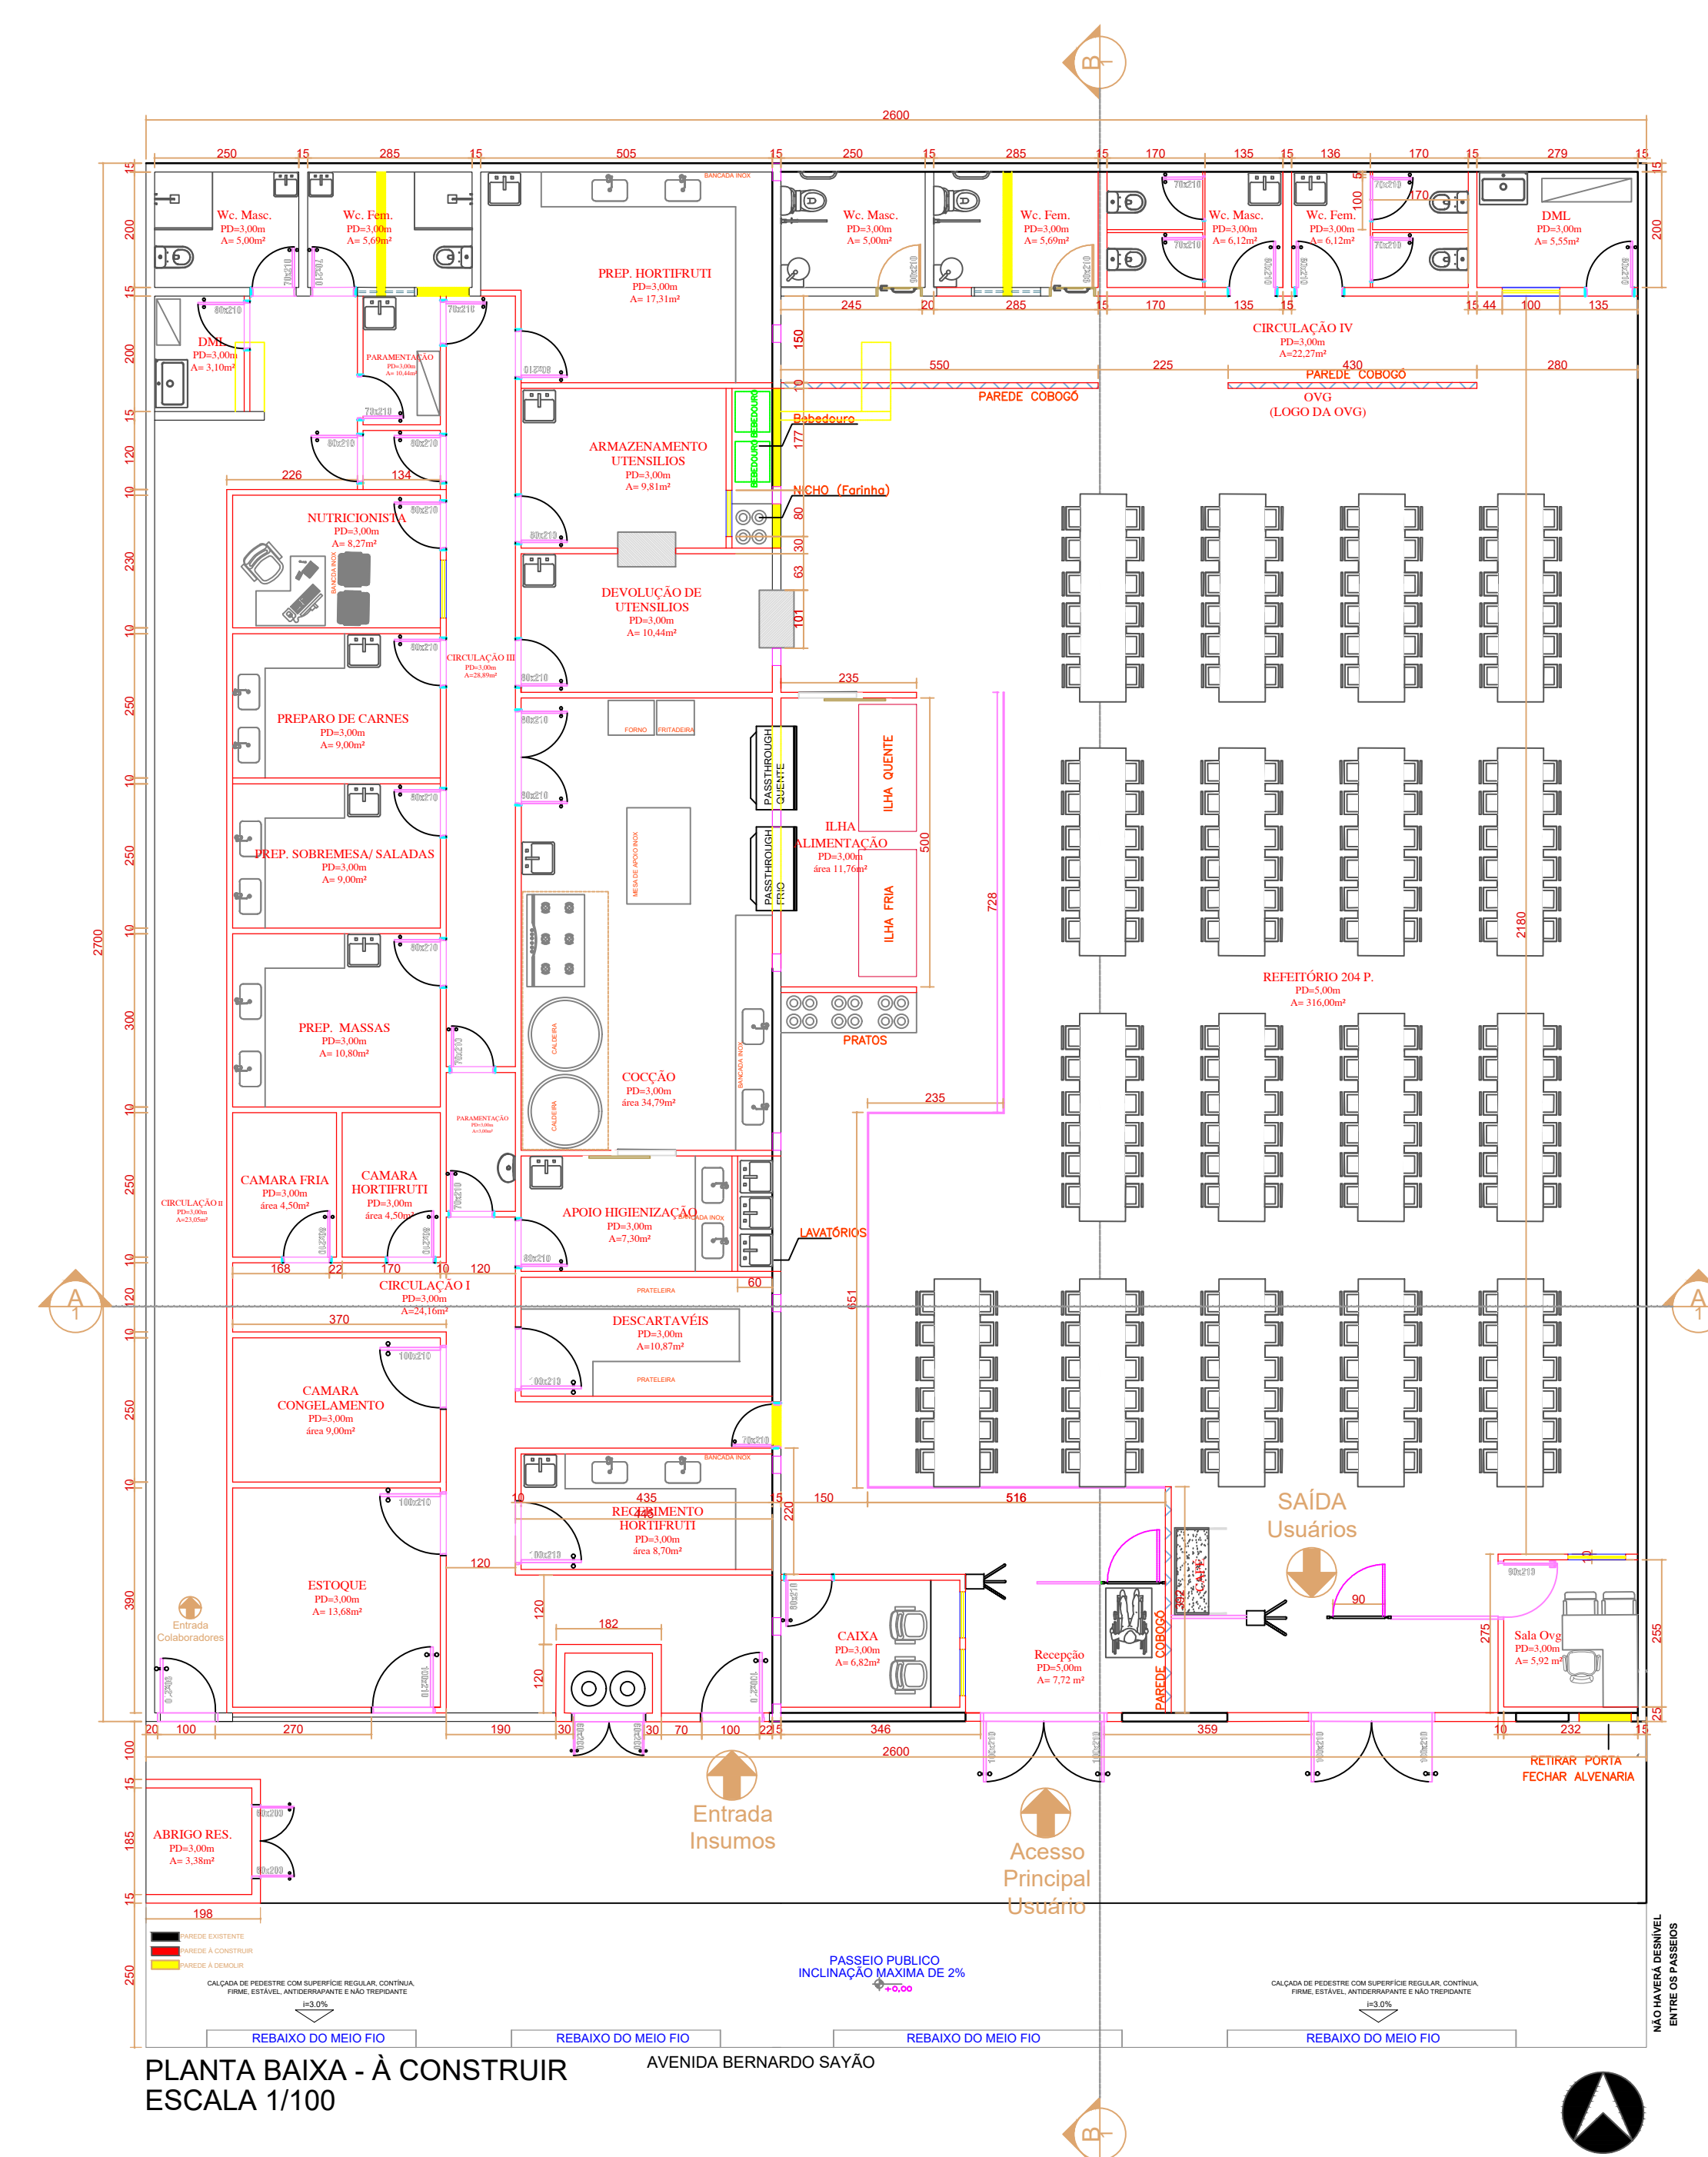
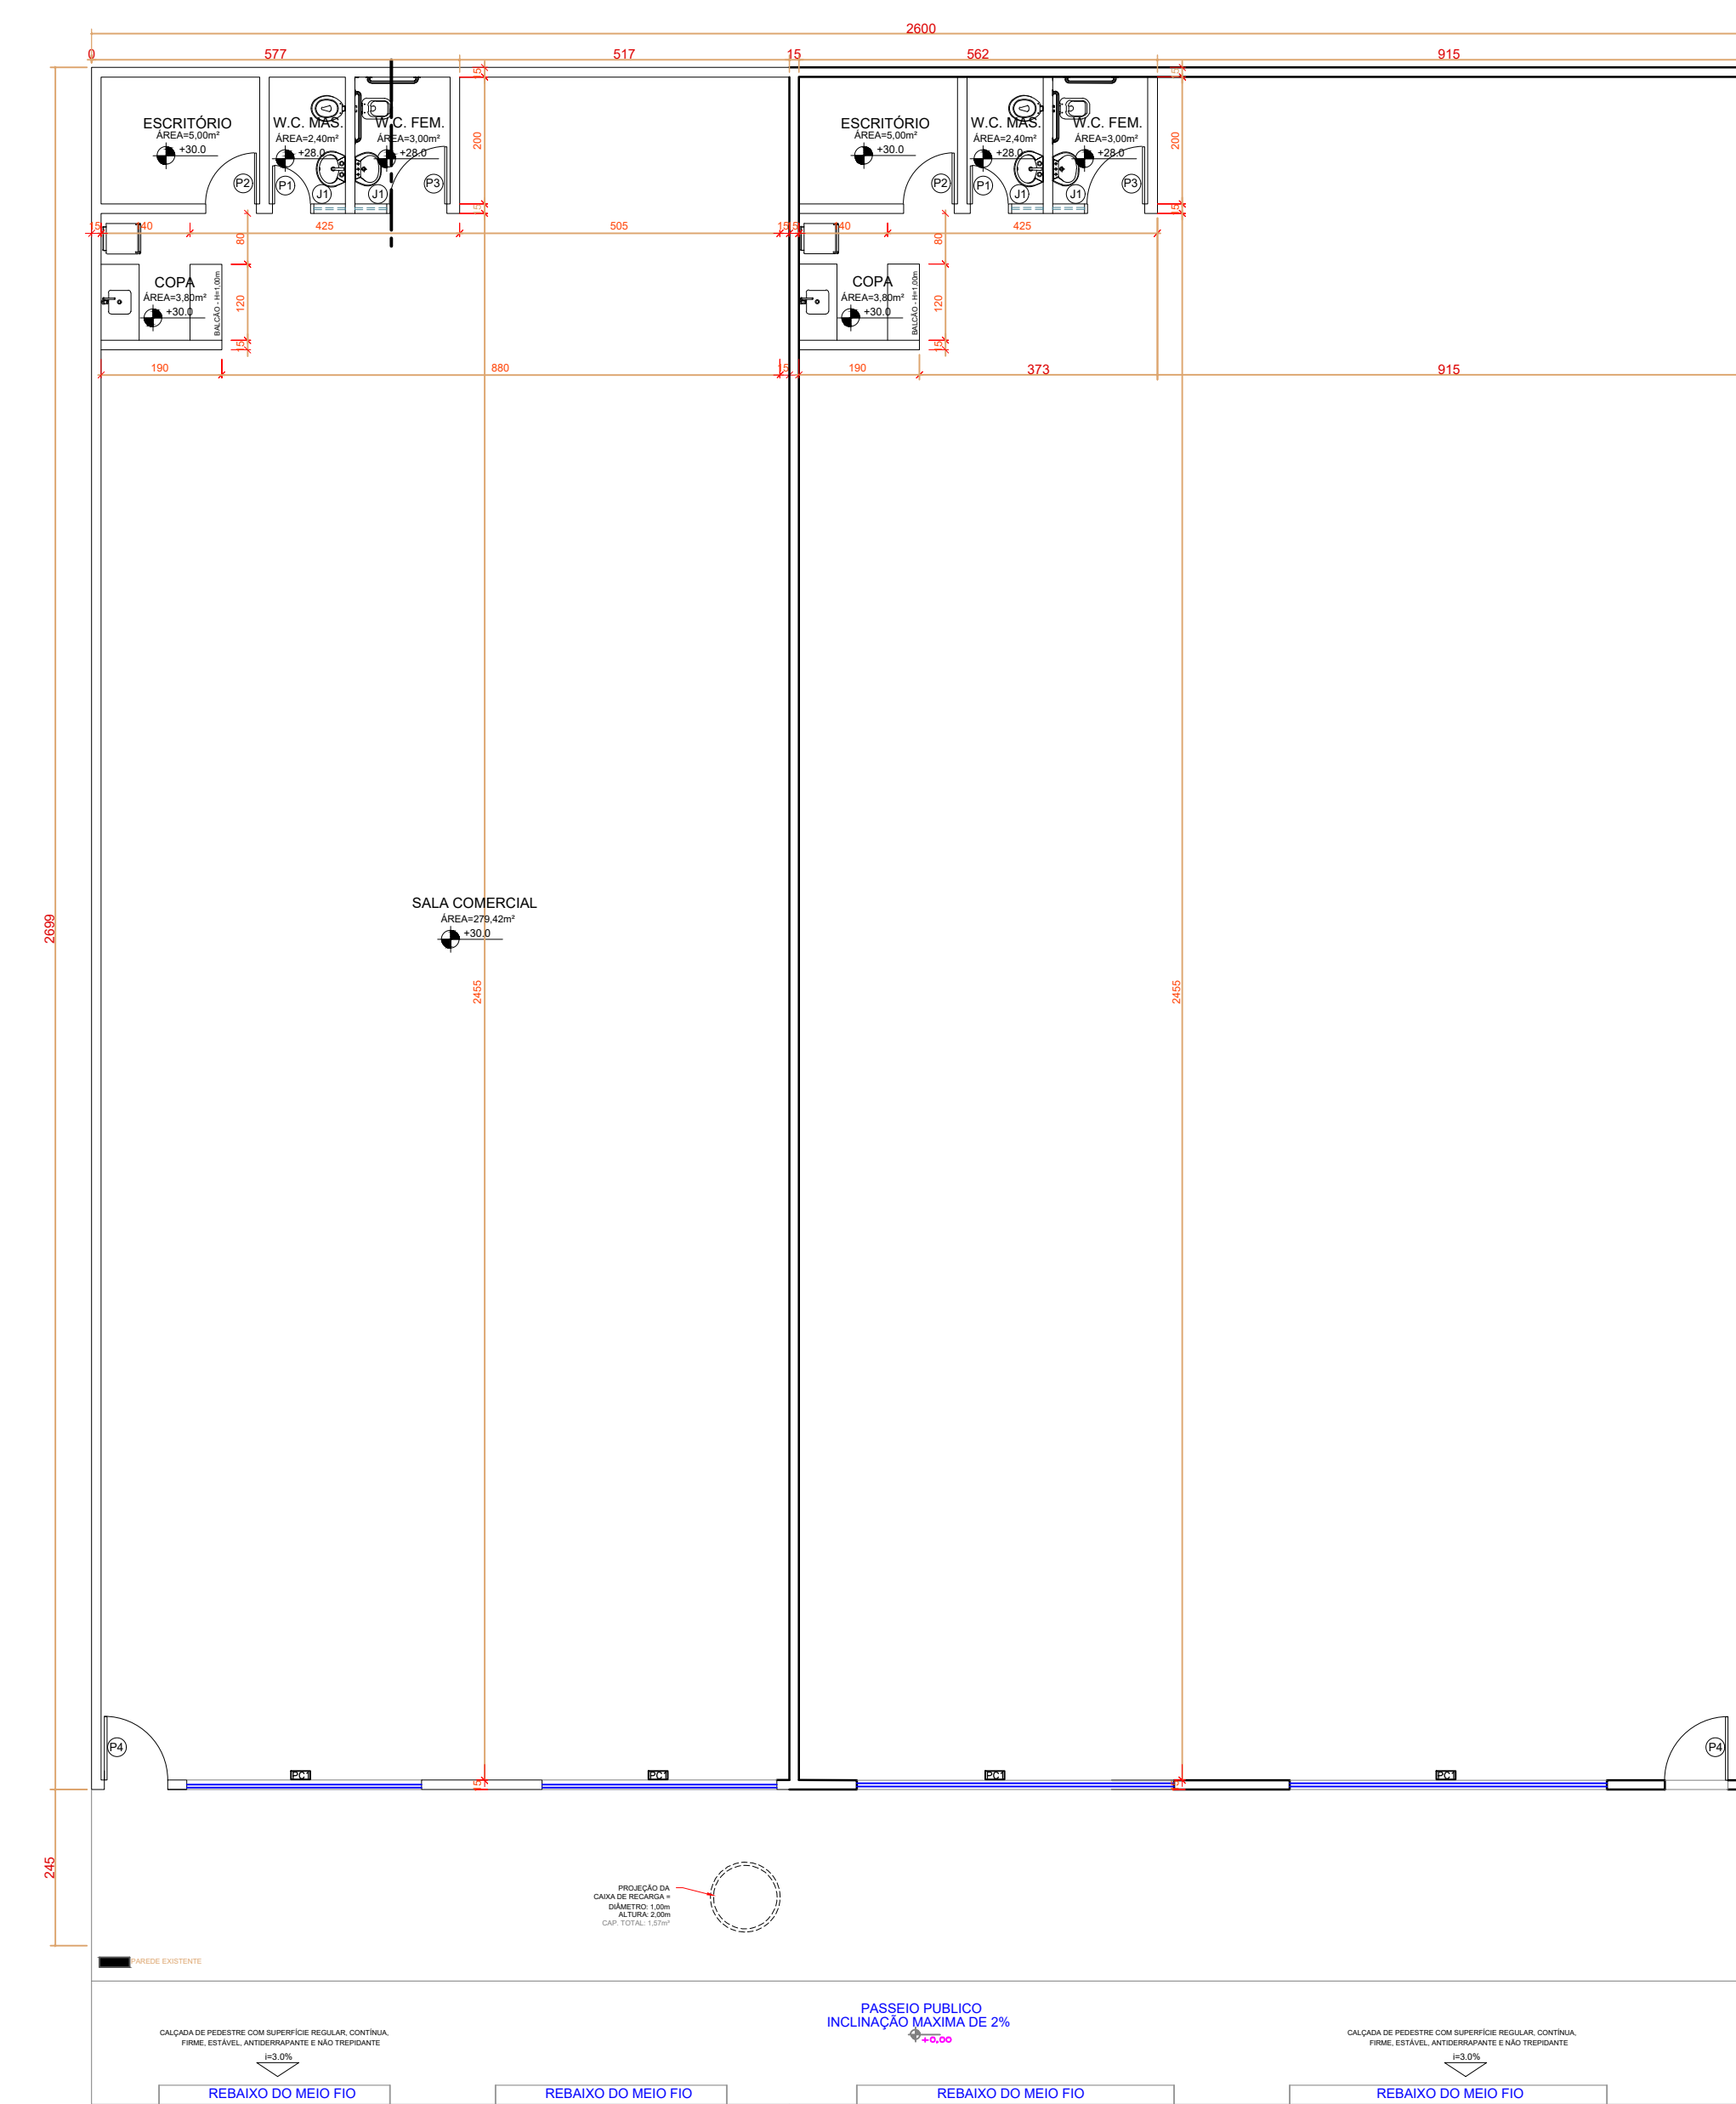


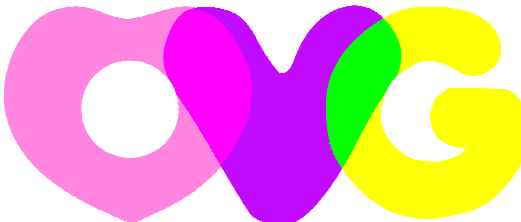

 ORGANIZAÇÃO DAS VOLUNTÁRIAS DE GOIÁS			
PROJETO DE REFORMA			
Restaurante do Bem Inhumas			
OBJETO:	GERÊNCIA DE ENGENHARIA E INFRAESTRUTURA		
PROFITE:	ELSIU GARCIA SILVA ENGENHEIRO		
AUTORES DO PROJETO:	VINICIUS CERQUEIRA BUENO BASTOS ARQUITETO E URBANISTA - CAU A144647-9		
CONTRATO: PLANTA BAIXA CORTES FACIADA QUADRO DE ÁREAS	DATA: VER QUADRO	Nº 01	
ESTADO: INDICADA	DATA: MARÇO/2023	DESCRIÇÃO: PROJETO GERENCIA RUA DO BASTOS	FOLHA Nº 01 01