



PROJETO	 CONSENSO Consultoria de Engenharia Serviços e Obras Ltda. RUA DOLMA MARQUESANA Nº 206, QD. 14, LT. 02, Z. JARDIM ST. JOAQUIM DE UBERA - CEP: 74.495-100 - GOIÂNIA/GO - FONE/FAX: (62)2022-3719 E-mail: consenso@consensoengenharia.com.br
CLIENTE	 ORGANIZAÇÃO DAS VOLUNTÁRIAS DE GOIÁS


AL. CONTORNO C/ RUA JEQUITIBÁ C/ AV, PLANALTO E RUA FLOR DE QUEIROZ. JD BELA VISTA (FAZ. ARRANCA TOCO E SANTO ANTÔNIO

Organização Das Voluntárias de Goiás - OVG


PROJETO: CRISTINA SÍLVIA O. SANTOS VIANA - ENGENHEIRA ELETRICISTA

ASSUNTO:	PLANTA BAIXA	DATA:	30/11/2024
		ARQUIVO:	CE_31_32_P99_CWS-AC_CRP_REV00.dwg
CONTÉUDO:		PROCESSO:	O.S. 02.24
- PLANTAS BAIXAS		REV:	00
- DETALHES		FOLHA:	01/02
- LEGENDAS E NOTAS			


01/02

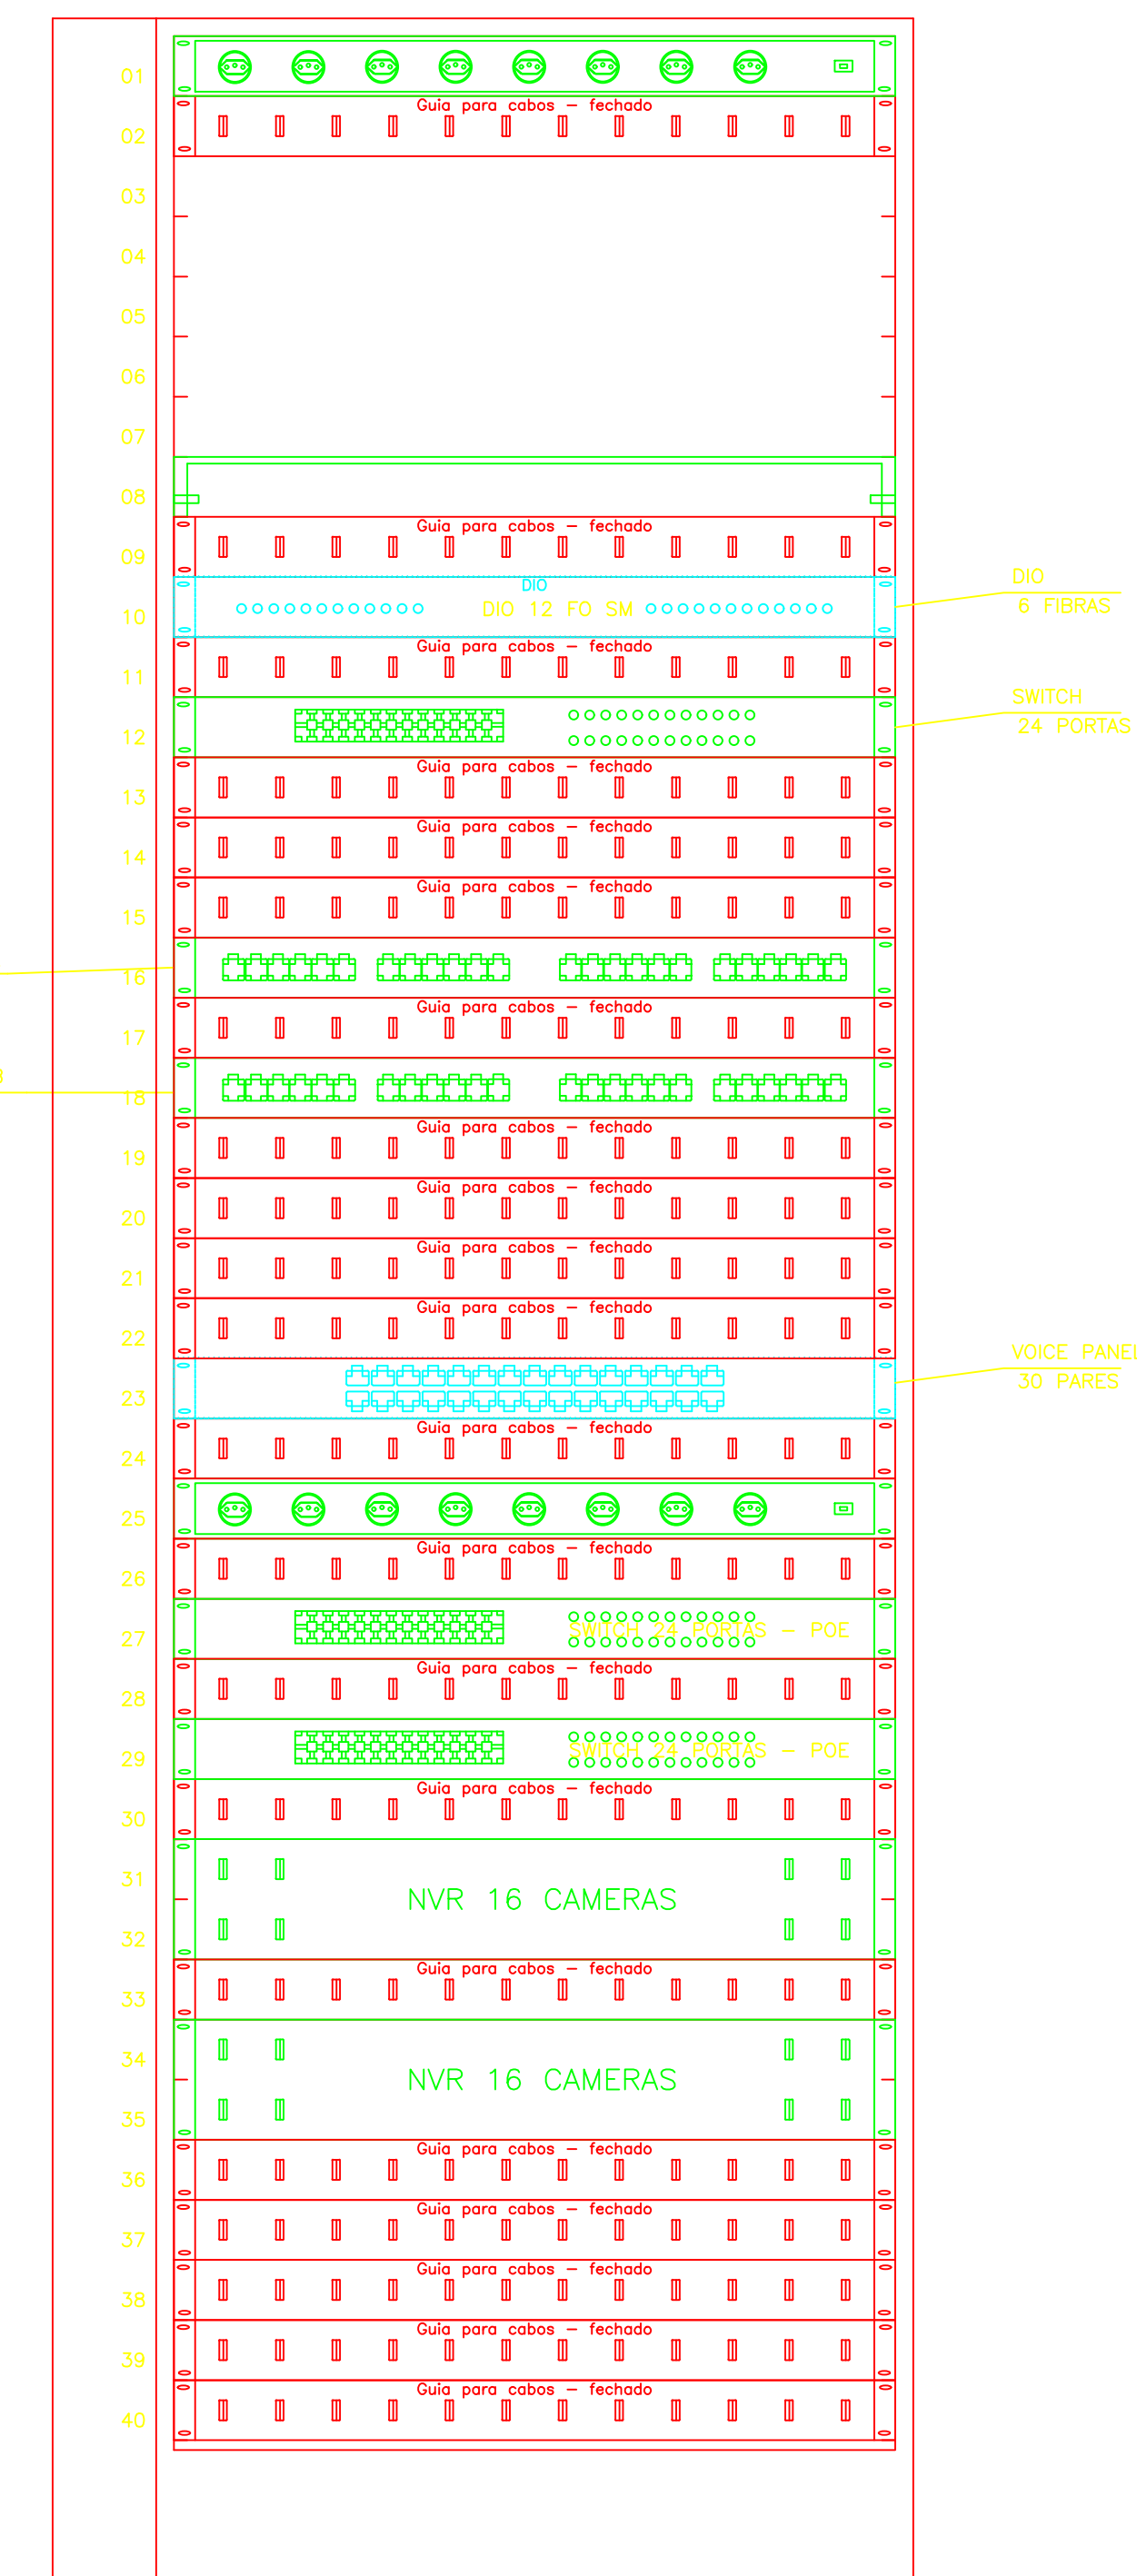

RACK 19" x 40U's x 770mm TIPO AUTOPORTANTE COM CONJUNTO DE VENTILADORES NO TETO
DETALHE DO RACK 19"-670MM AUTOPORTANTE
SEM - ESCALA

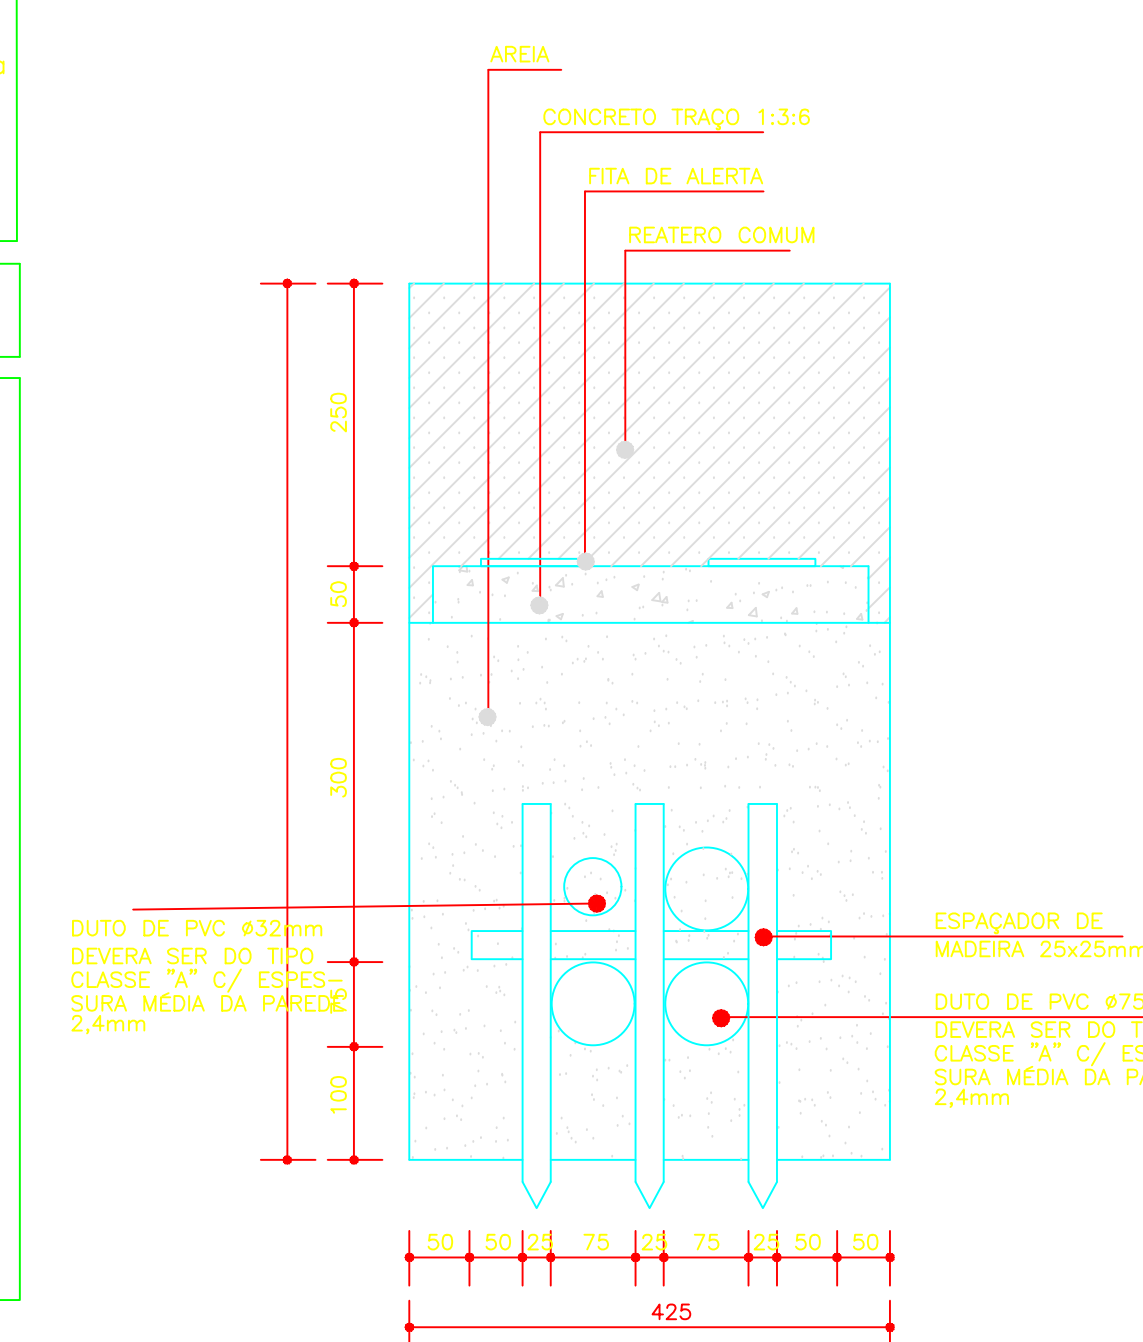

MATERIAL USADO POR METRO LINEAR												
NÚMERO DE BUIÇOS	ESCAVAÇÃO DE TERRA M ³	ENCHIMENTO DA VALA M ³			ESPACADORES DE 25x25x50cm	CONCRETO TRACO 1:3:6						
		ÁREA DO TUBO M ²	B	REATERRO COMUM		CIMENTO KG		ÁREA M ²		BRIQUETAS N ^o 1		
						A	B	A	B	A	B	
1	0,310	0,185	0,38	0,10		4,16	14,04	0,055	0,30	0,009	0,03	
2	0,320	0,192	0,45	0,106	0,275	4,42	14,30	0,055	0,30	0,009	0,03	
3	0,484	0,279	0,231	0,156	0,456	6,50	16,38	0,104	0,335	0,014	0,03	
4 ^o	0,322	0,228	0,169	0,108	0,725	4,42	16,38	0,029	0,30	0,009	0,03	

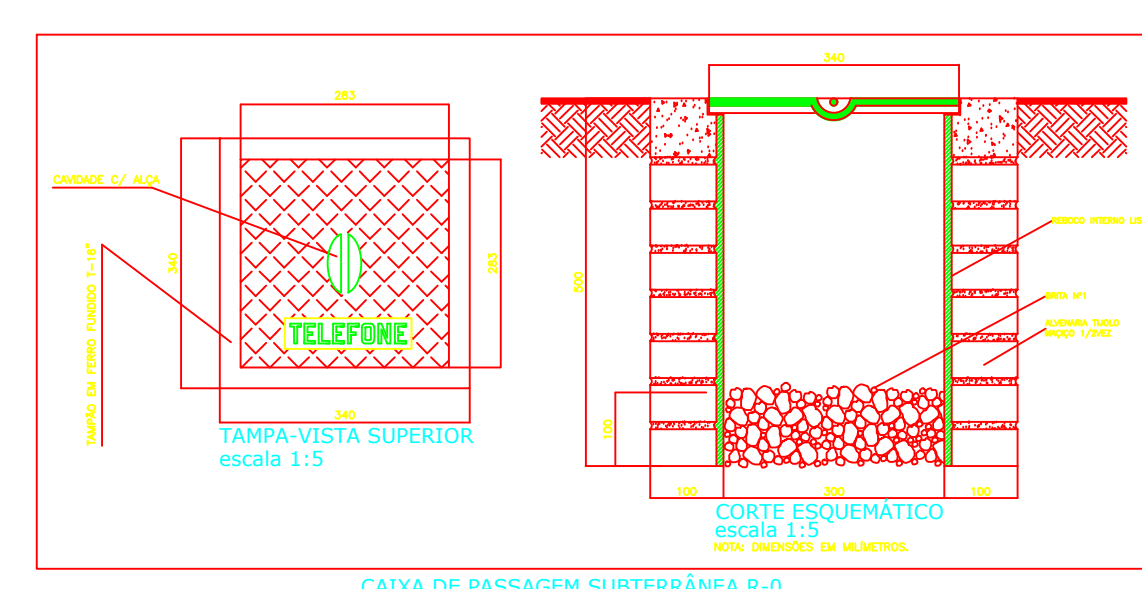

PLANTA BAIXA - IMPLANTAÇÃO
ESC.: 1/125

PROJETO	 CONSENSO Consultoria de Engenharia Serviços e Obras Ltda. RUA DONA MARQUINHA, Nº 296, CO. LÍD. 02 - ANDAR 2º - JARDIM DE LUZA - CEP: 74400-108 - GOIÂNIA/GO - FONE/FAX: (021)220-2719 E-MAIL: consenso@consensoengenharia.com.br
CLIENTE	 ORGANIZAÇÃO DAS VOLUNTÁRIAS DE GOIÁS

CENTRO IDOSO SAGRADA FAMÍLIA

PROPOSTA AL. CONTORNO C/ RUA JEQUITIBÁ C/ AV. PLANALTO E RUA FLOR DE QUEIROS, 3D BELA VISTA (FAZ. ARRANCA TOCO E SANTO ANTÔNIO)	ÁREA TERRENO 21.618,20 m²
	ÁREA CONSTRUÍDA ATUAL 5.795,42 m²
	ÁREA ALMOXARIFADO 480,00 m²
	ÁREA TOTAL 27.893,62 m²

Organização Das Voluntárias de Goiás - OVG

PROJETO: CRISTINA SÍLVIA O. SANTOS VIANA - ENGENHEIRA ELETRICISTA CREA 10184/D-GO

CABEAMENTO ESTRUTURADO

IMPLANTAÇÃO

CONTEÚDO:

- PLANTA DE IMPLANTAÇÃO
- DETALHES
- LEGENDAS E NOTAS

30/11/2024

ANEXO:
_02_32_BSP_CV0-AC-C26F-JR5V00.dwg

00

02/02