




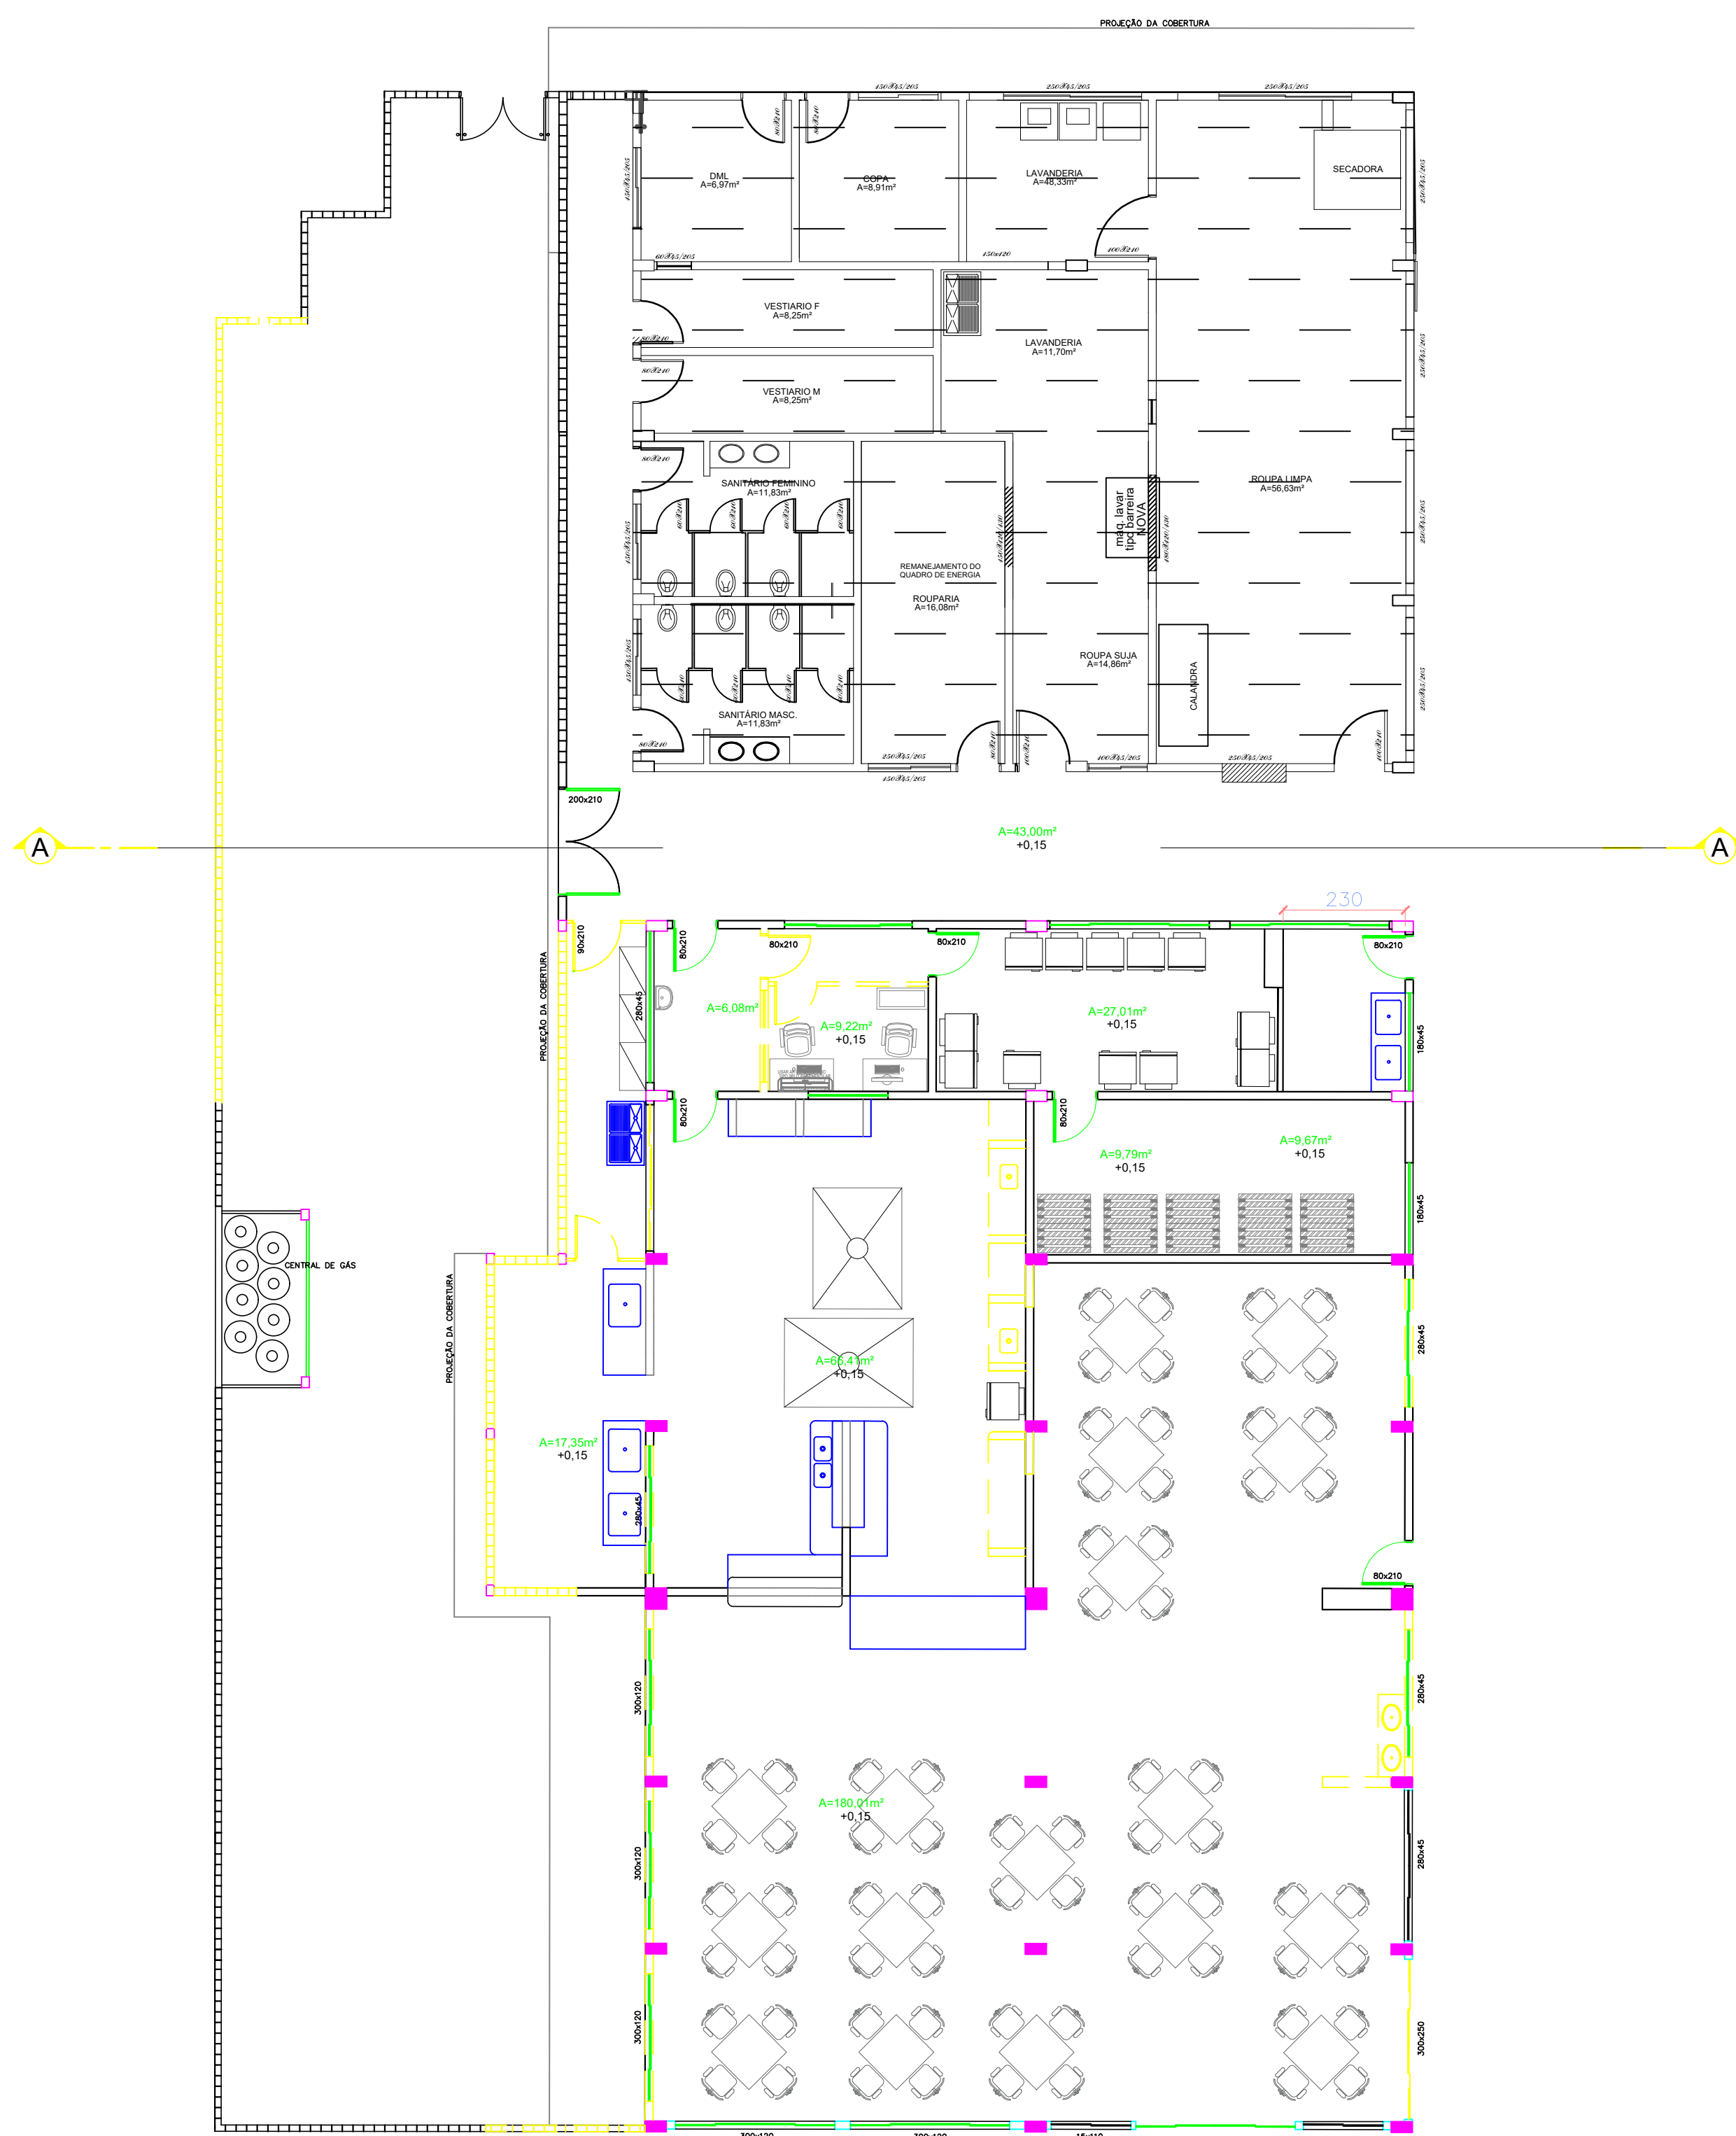

1 PLANTA - CONSTRUÇÃO EXISTENTE - DEMOLIR

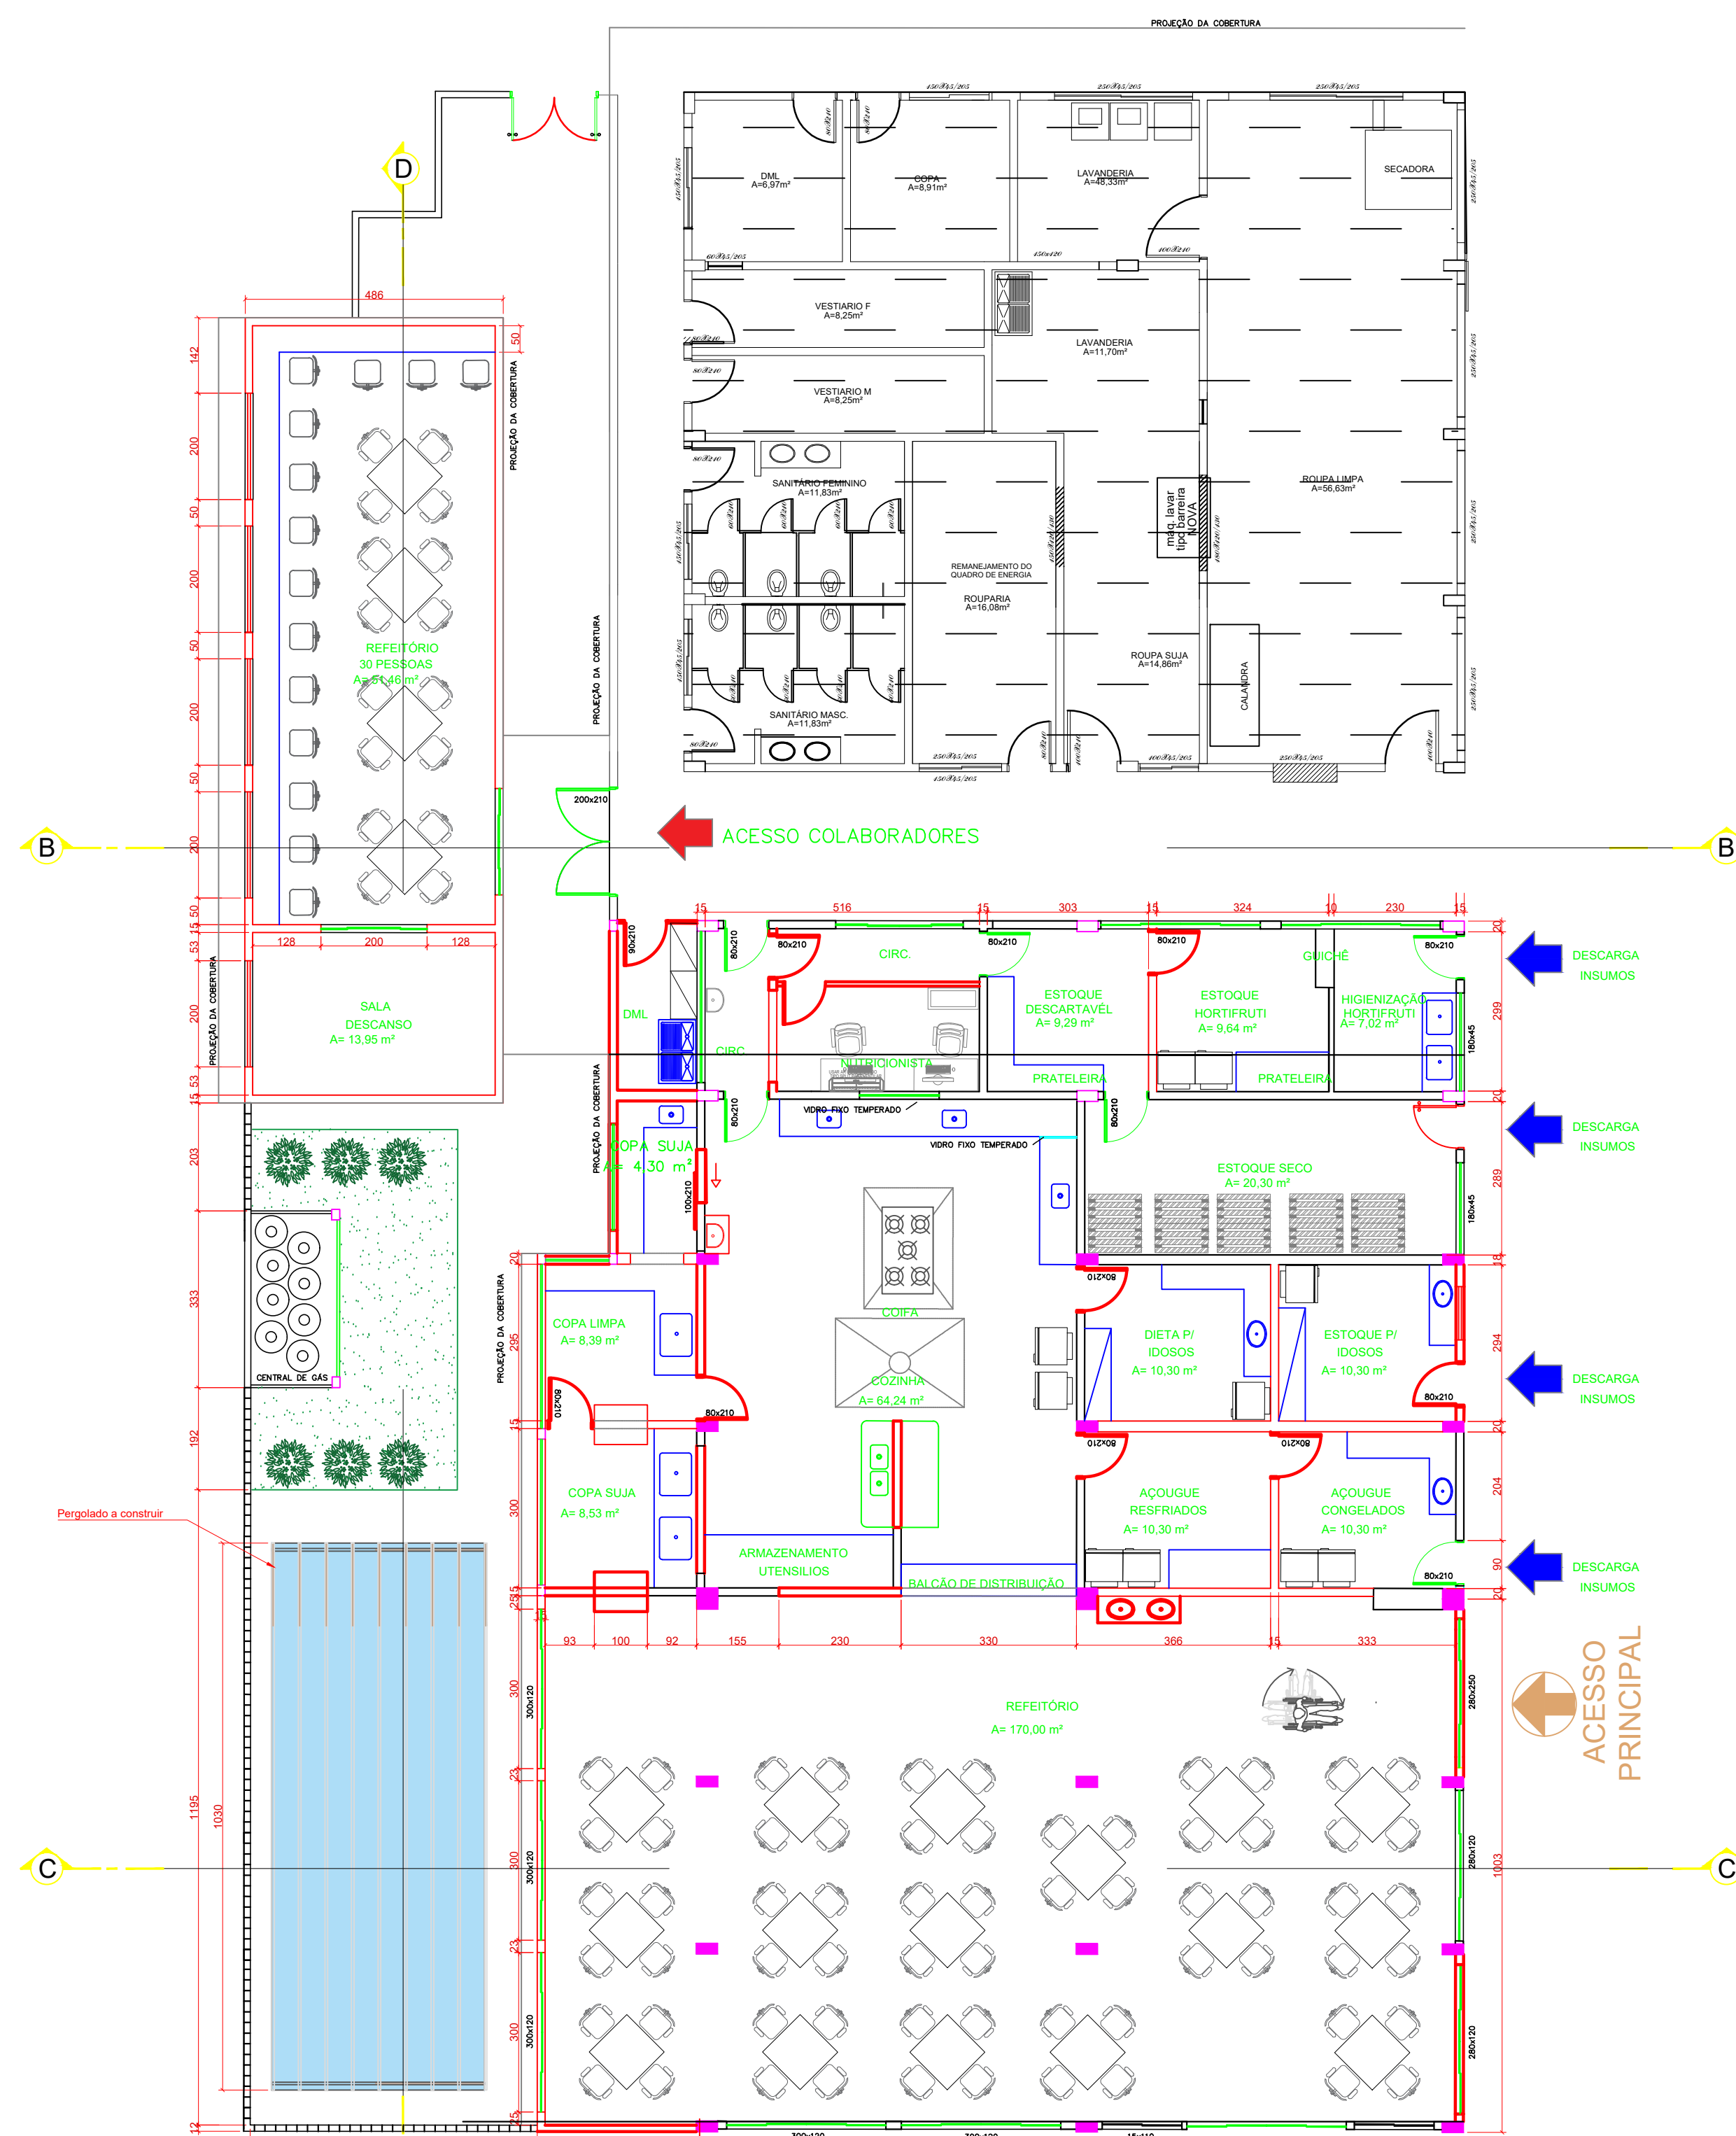


2 PLANTA - AMPLIAÇÃO - A CONSTRUIR

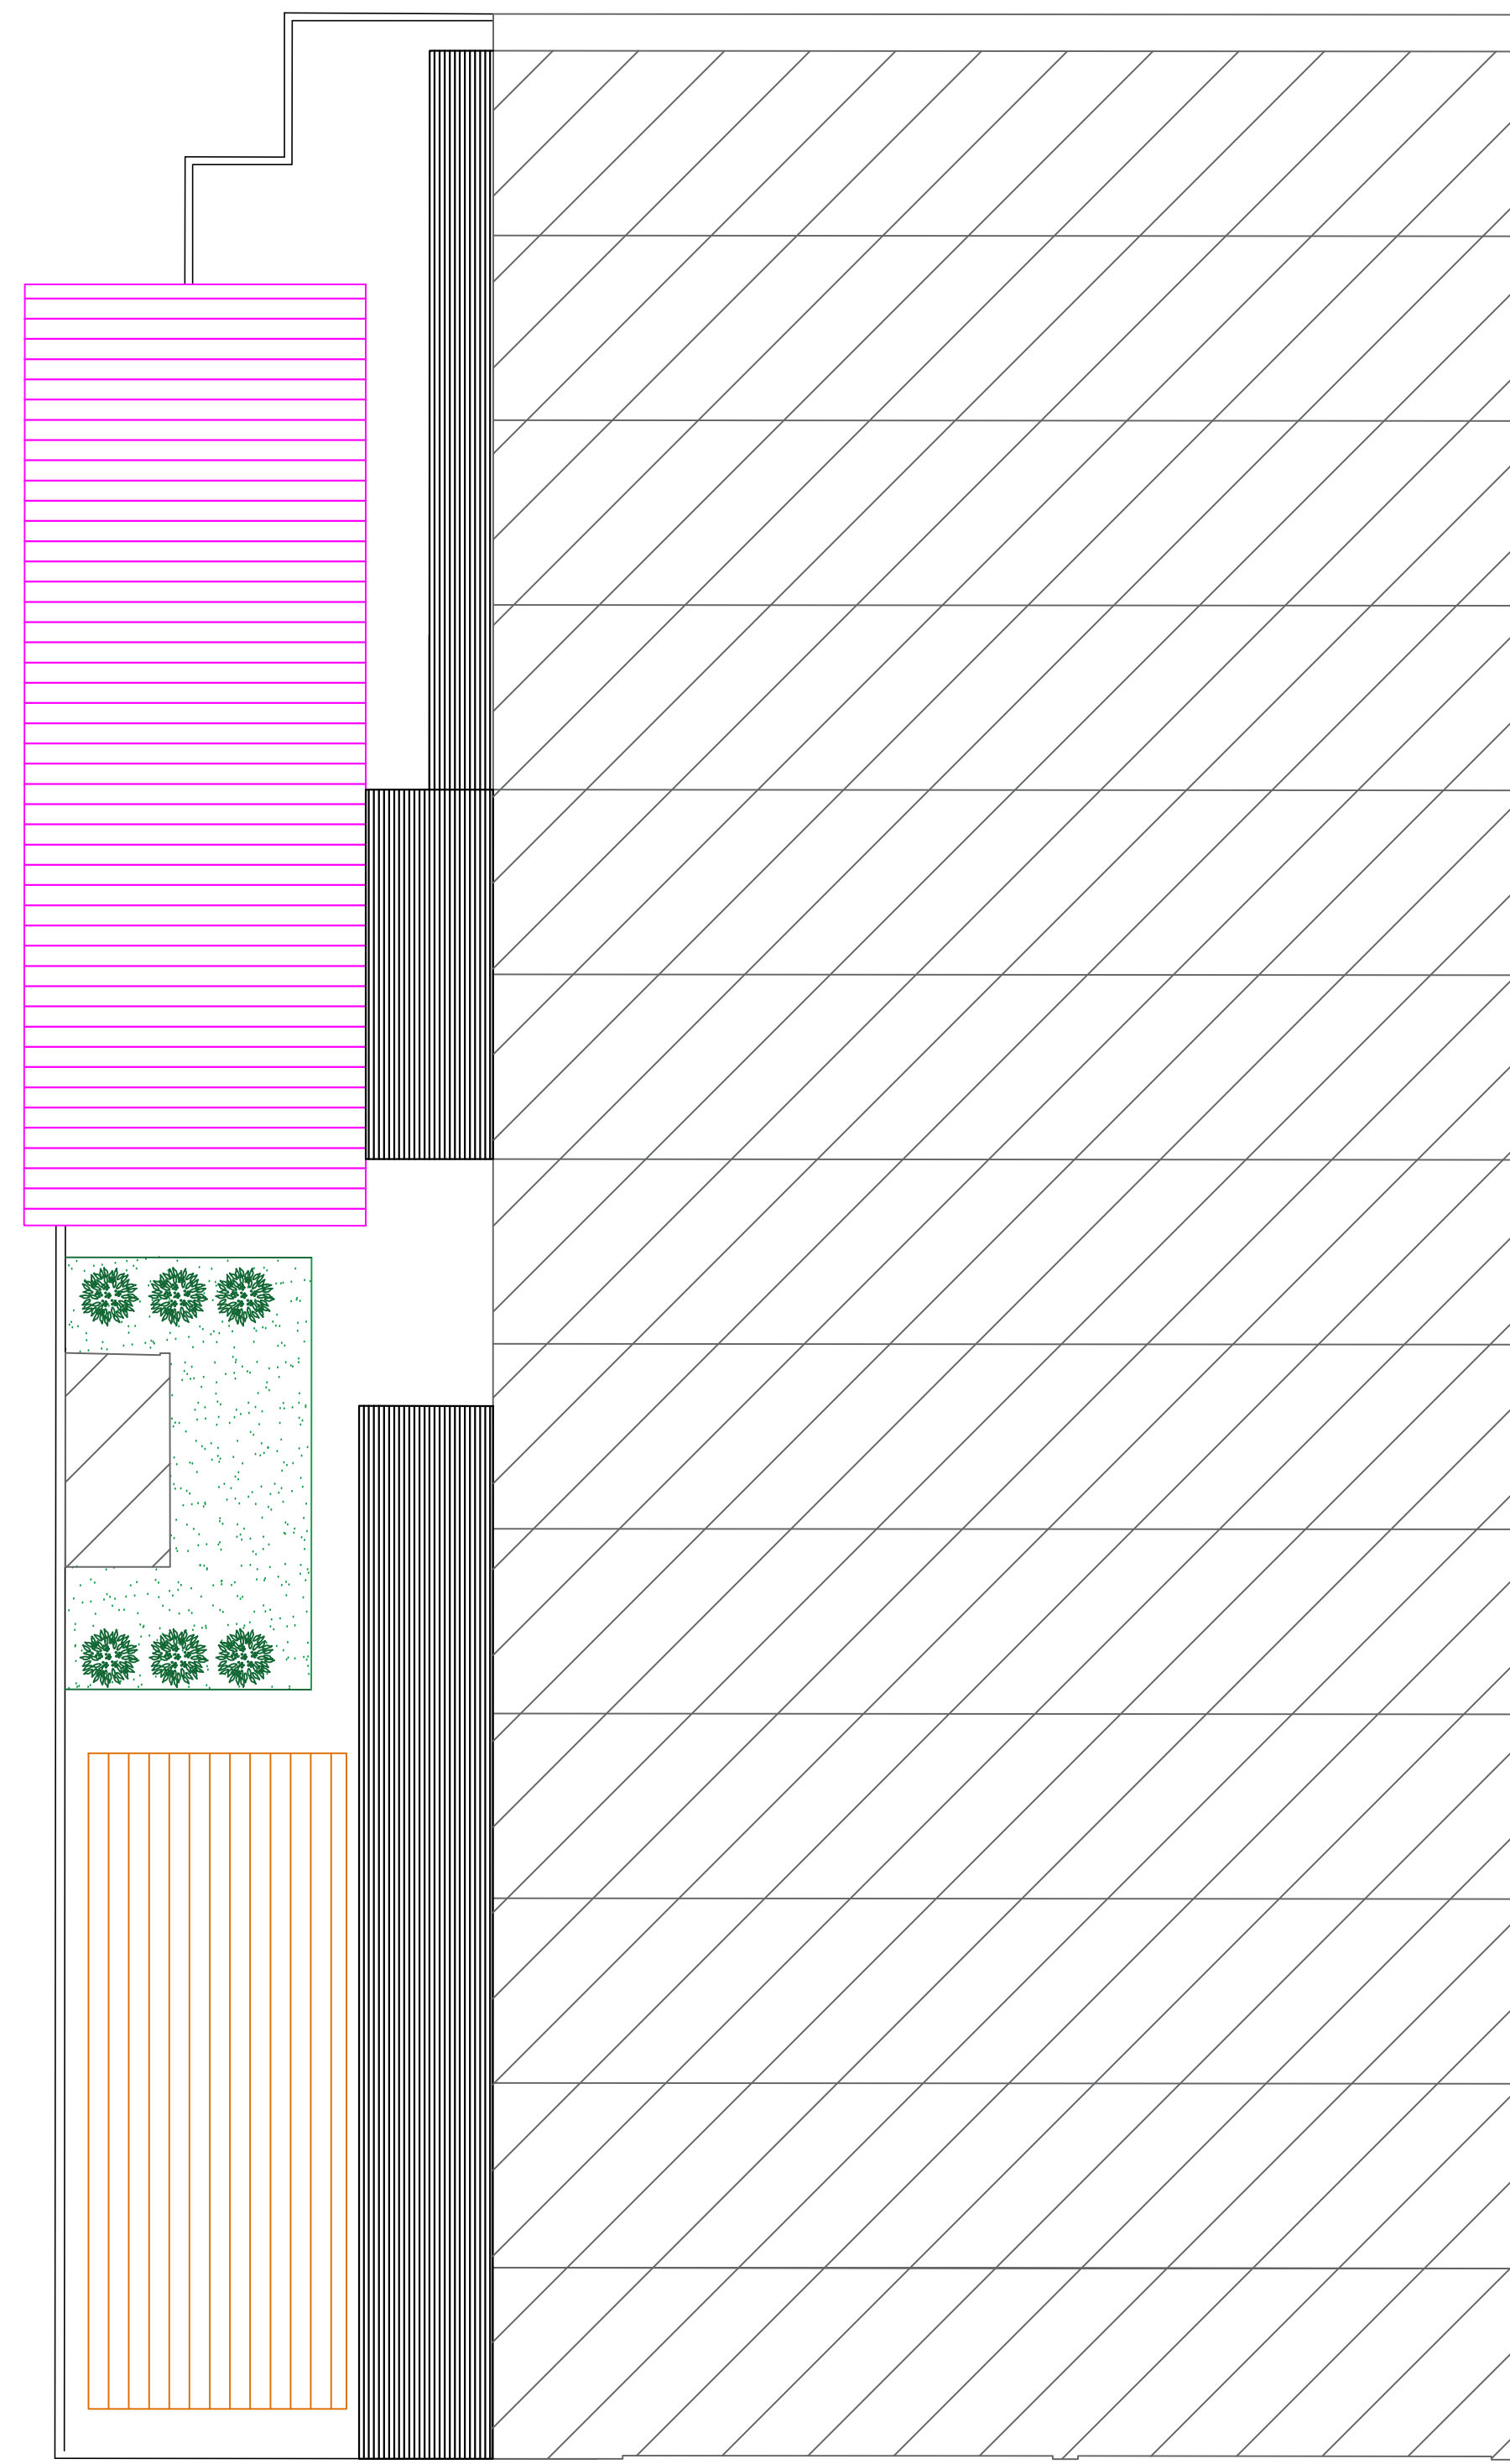


3 PLANTA DE COBERTURA

- LEGENDA
- ÁREA QUE NÃO SERÁ ALTERADA
 - PAREDE EXISTENTE
 - DEMOLIR
 - CONSTRUIR


- LEGENDA
- COBERTURA EXISTENTE - ABÓBODAS
 - COBERTURA A CONSTRUIR - TELHA CALANDRADA
 - COBERTURA A CONSTRUIR - TELHA FIBROCIMENTO
 - PERGOLADO A CONSTRUIR
 - ÁREA GRAMADA

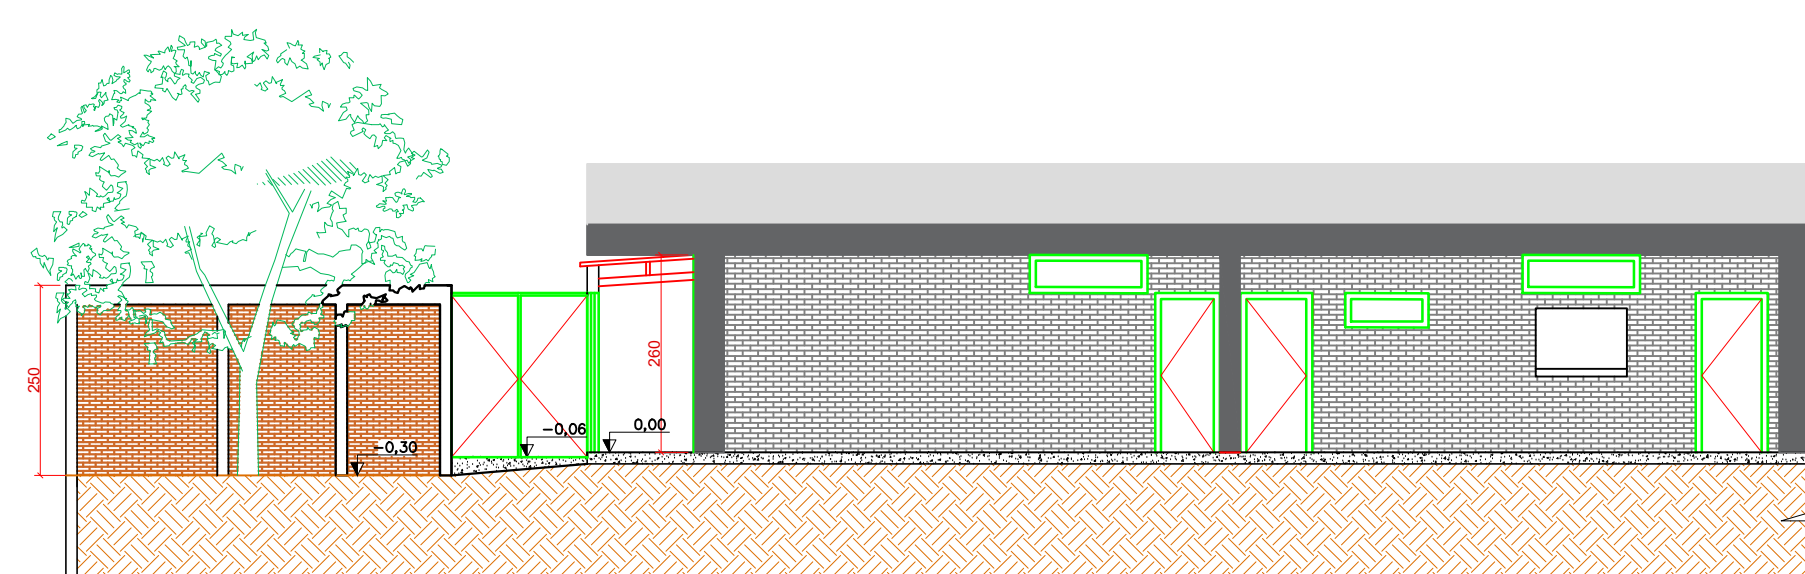


4 CORTA AA - SITUAÇÃO ATUAL

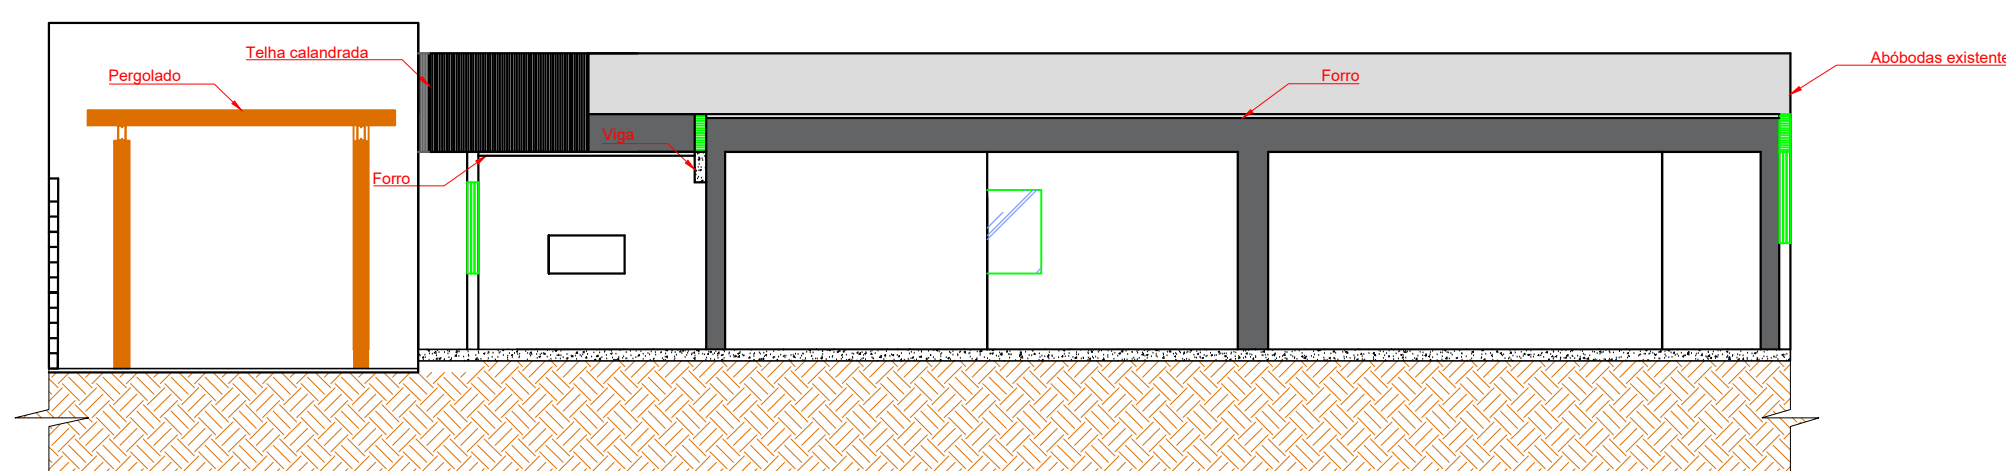


6 CORTA CC - SITUAÇÃO PROPOSTA

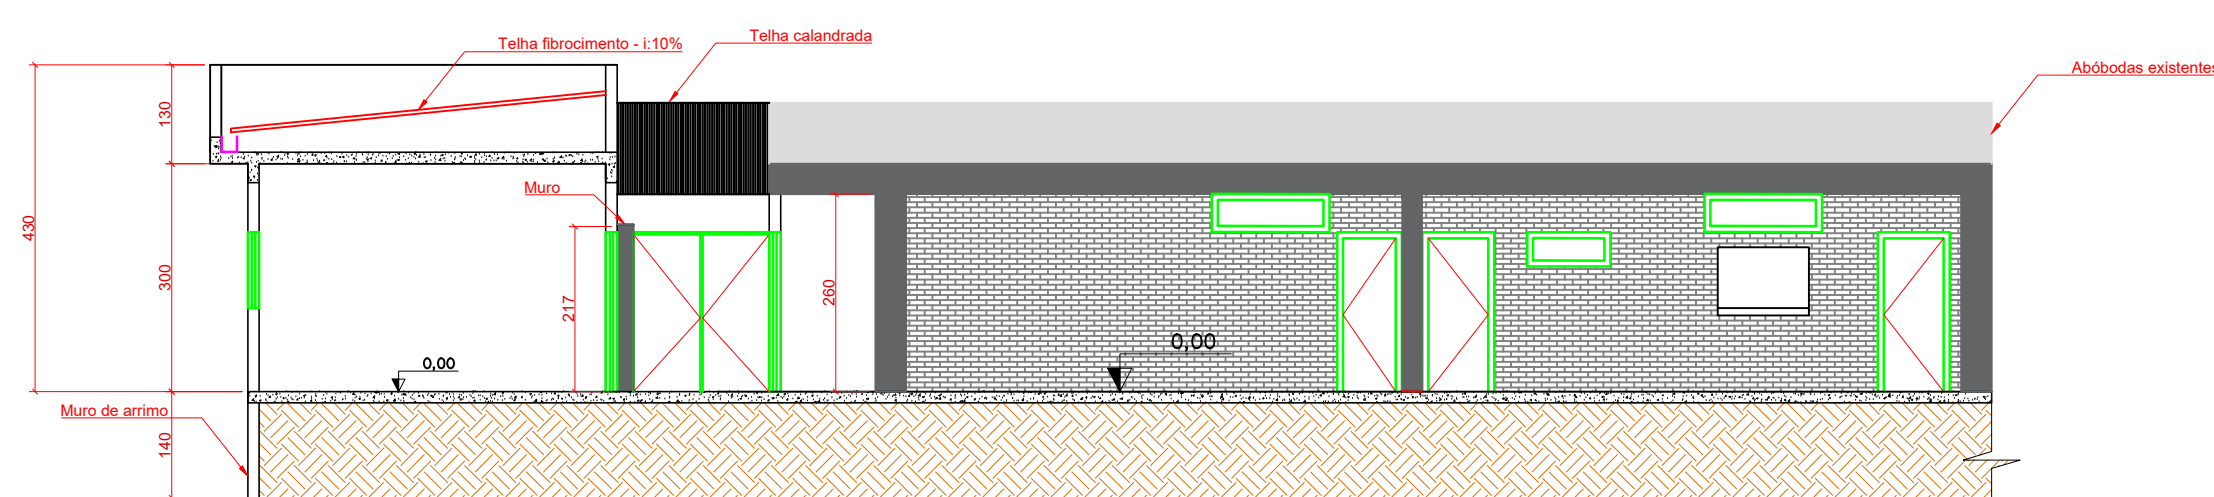

5 CORTA BB - SITUAÇÃO PROPOSTA

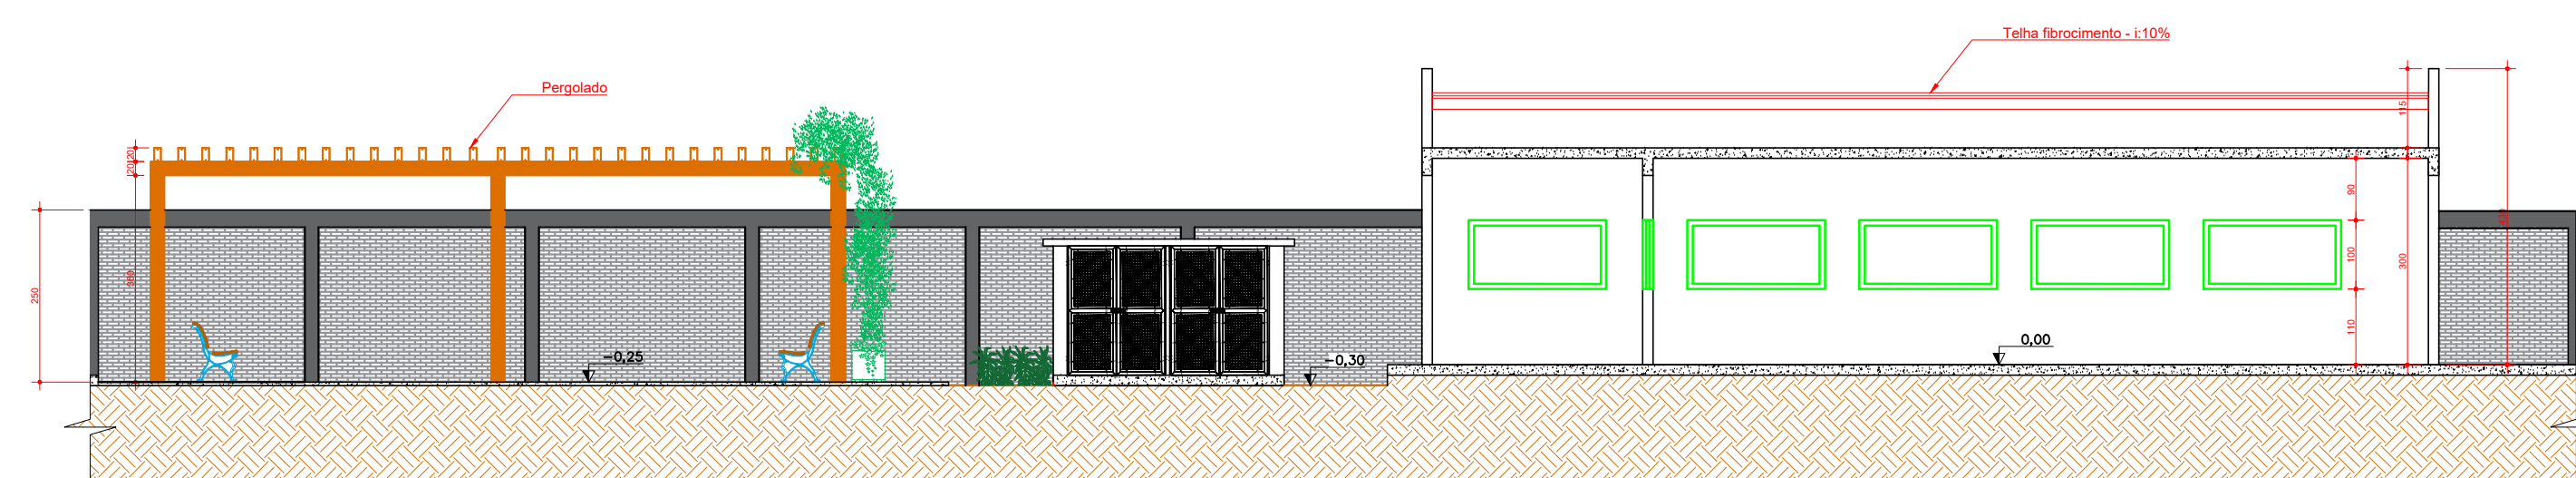

7 CORTA DD - SITUAÇÃO PROPOSTA

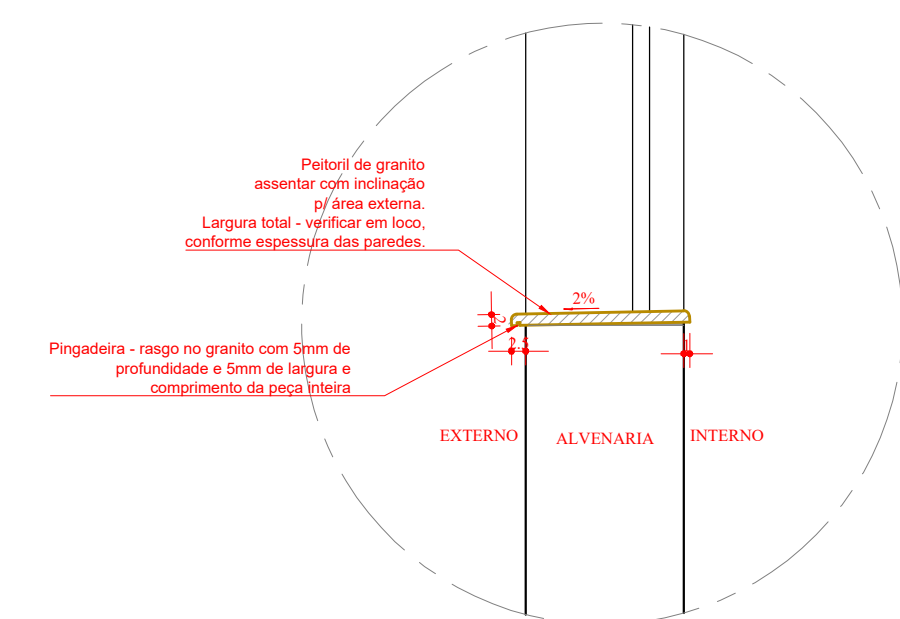

DETALHE PADRÃO PEITORIL
sem esc.

APROVAÇÕES:

**ORGANIZAÇÃO DAS
VOLUNTÁRIAS DE GOIÁS**

PROJETO DE REFORMA COM ACRÉSCIMO
AMPLIAÇÃO REFEITÓRIO - CISF
Alameda Contorno, n.º 3.038 - Jardim da Luz - Goiânia - Goiás

GERÊNCIA: _____ GERÊNCIA DE ENGENHARIA E INFRAESTRUTURA

AUTORES DO PROJETO: _____ VINÍCIUS CERQUEIRA BUENO BASTOS
ARQUITETO E URBANISTA - CAU 1144647-9

CONTEÚDO:
PLANTA DEMOLIR - Esc 1:100
PLANTA CONSTRUIR - Esc 1:100
PLANTA DE COBERTURA - Esc 1:100

CORTE AA - Esc 1:100
CORTE BB - Esc 1:100
CORTE CC - Esc 1:100

CORTE DD - Esc 1:100

ESCALA: _____ DATA: _____ DESENHO: _____ REVISÃO: 00

INDICADA NOVEMBRO/2024 CAROLINA MÁXIMO

01
01