

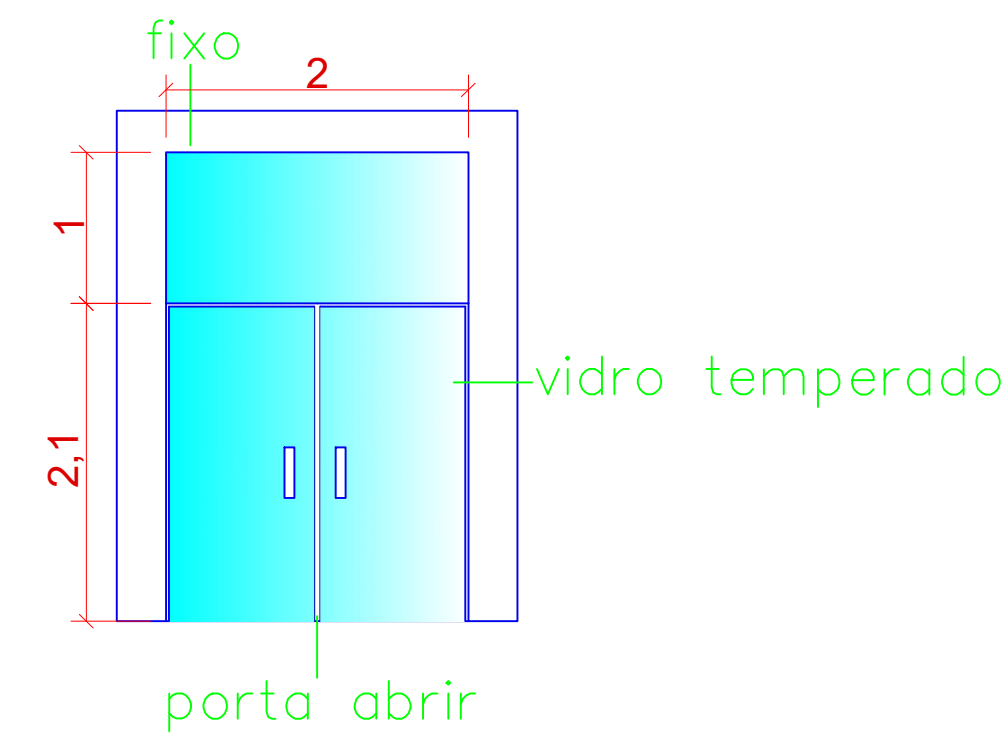
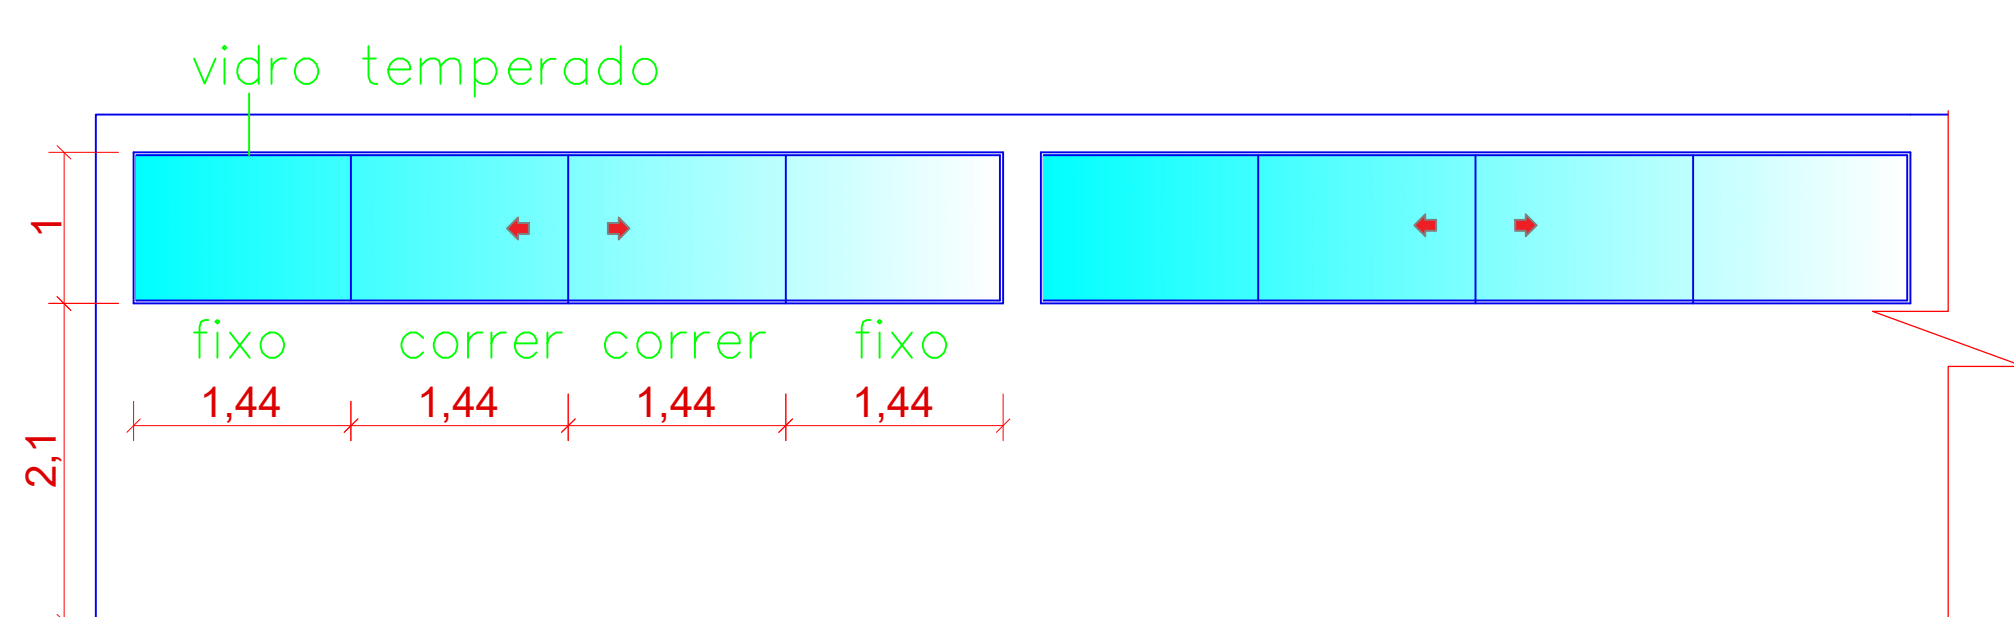
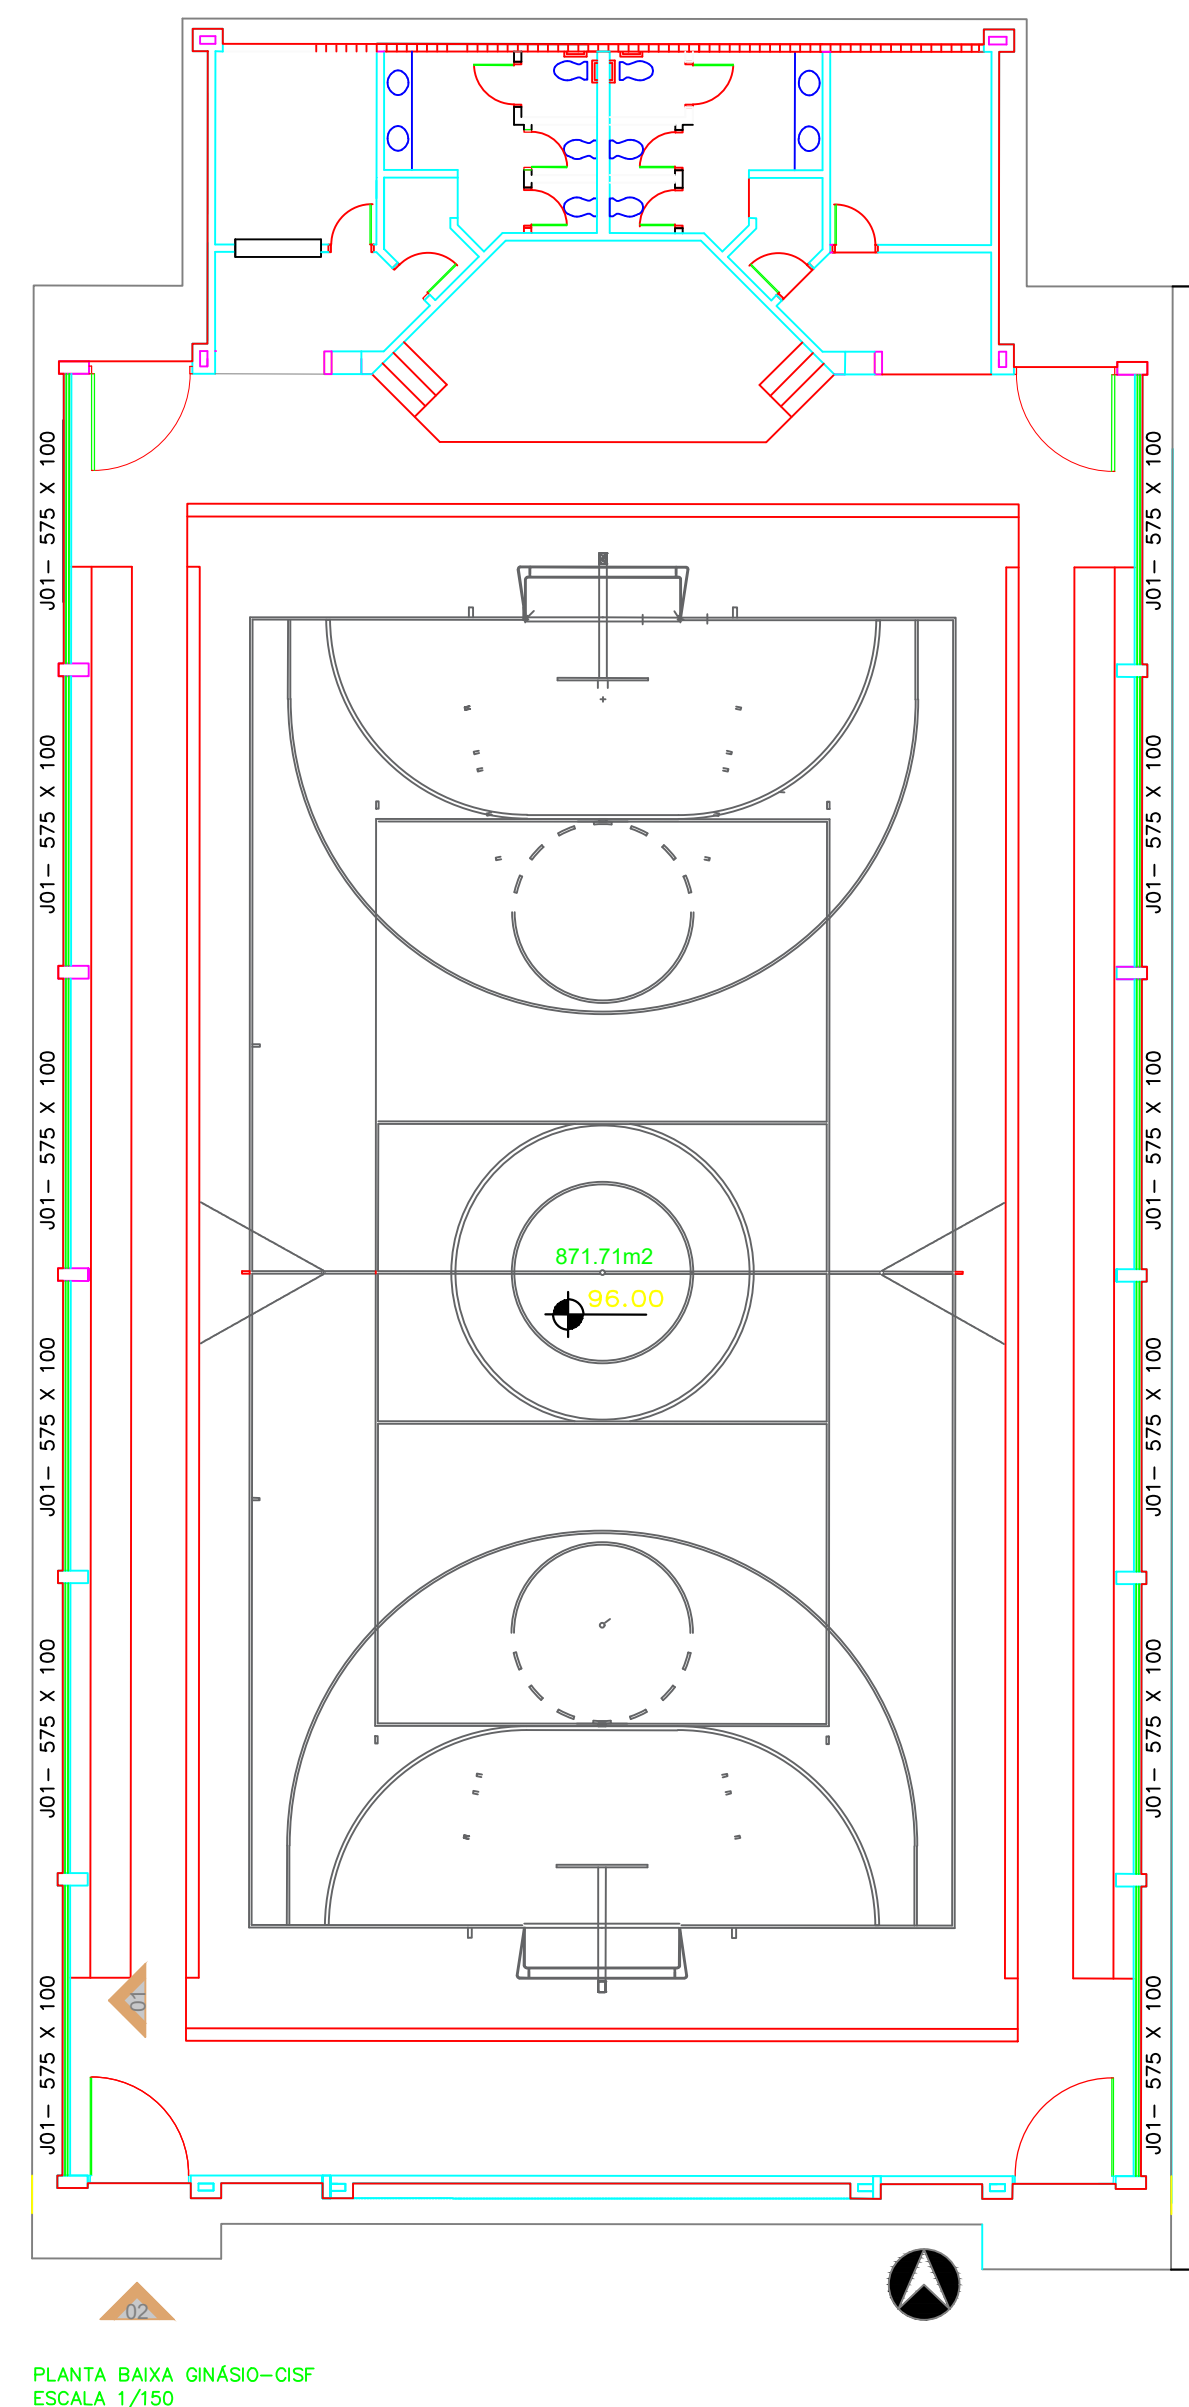


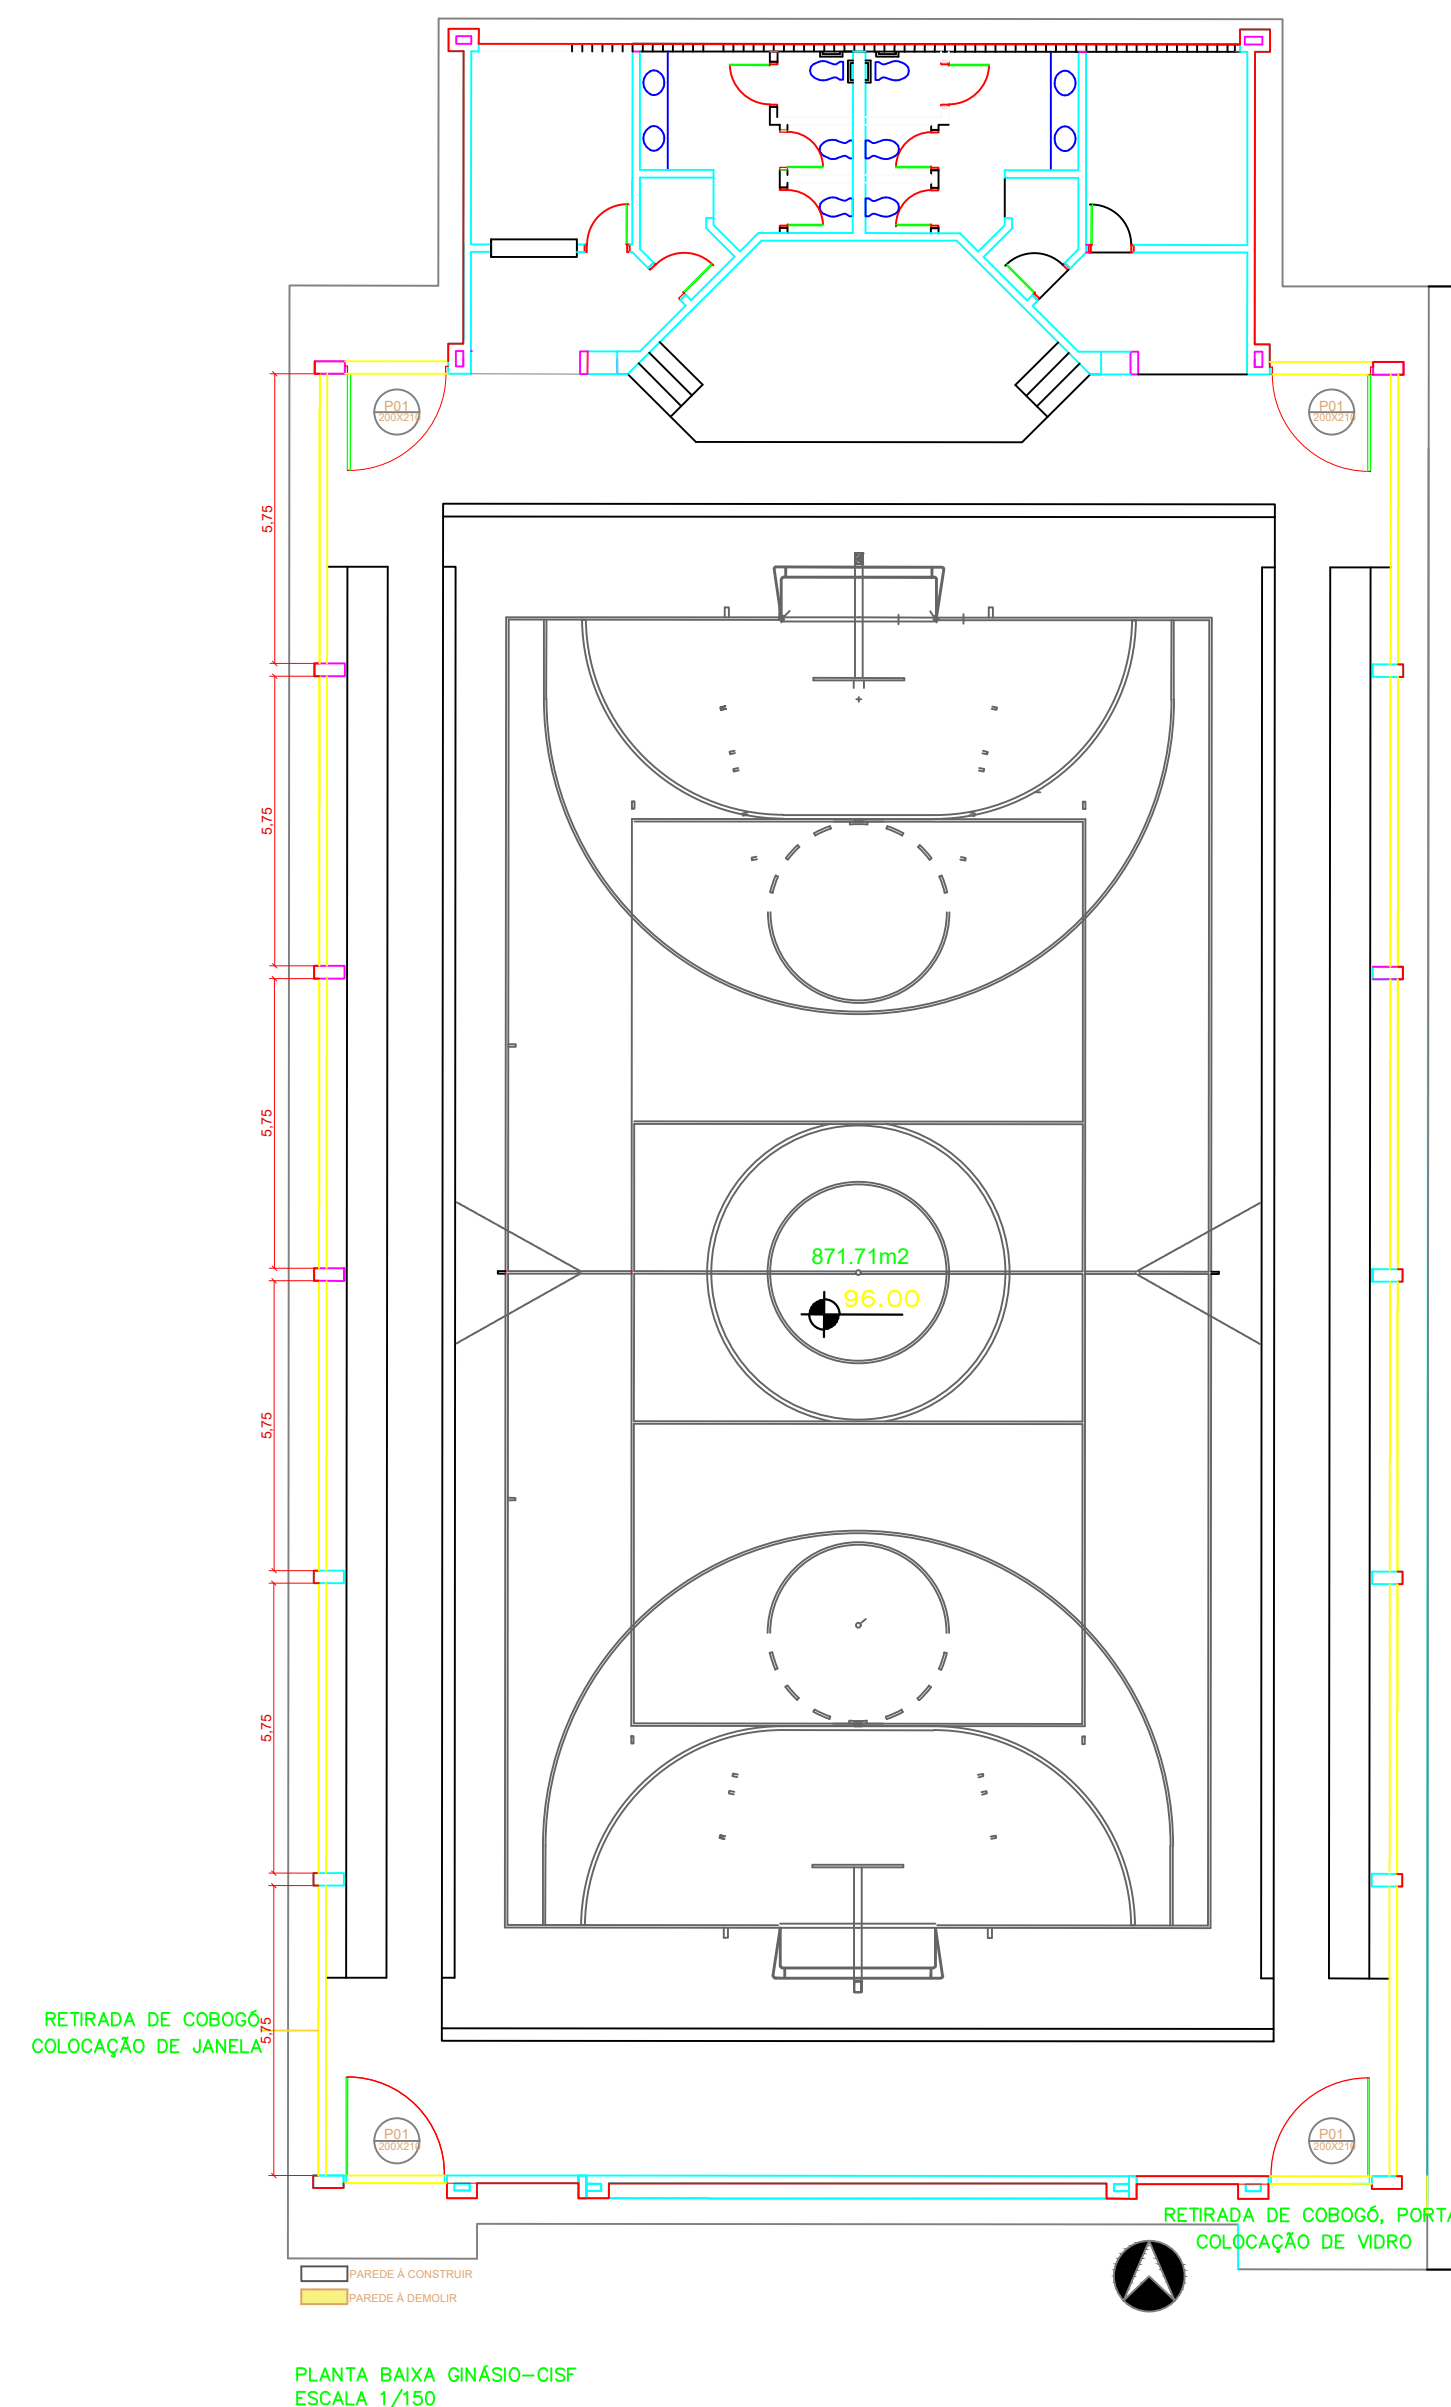

QUADRO DE ABERTURAS					
JANELAS	12 UNIDADES				
PORTAS	4 UNIDADES				
NÚMERO	LARG.	ALT.	PEITORIL.	MATERIAL	TIPO/FOLHAS
J01	575	100	210	VIDRO TEMPERADO	CORRER (4F)
P01	200	210	BANDEIRA FIXA 100 ALT	VIDRO TEMPERADO	ABRIR (2F)

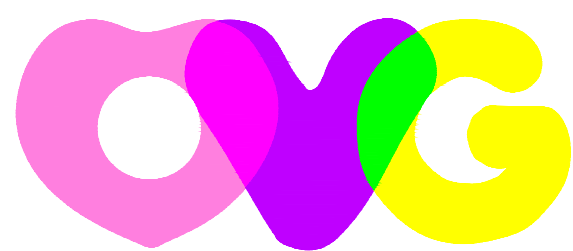

ORGANIZAÇÃO DAS VOLUNTÁRIAS DE GOIÁS
GERÊNCIA DE ENGENHARIA E INFRAESTRUTURA
GERENTE: ELISEU GARCIA
UNIDADE:SEDE ENDEREÇO DA OBRA:T-4

DATA:10/02/2025
CONTEÚDO:REFORMA GINÁGIO- CISF
ESCALA:1/125
DESENHO:ARQ VINICIUS CERQUEIRA

ARQ: VINICIUS CERQUEIRA BUENO BASTOS
CAU: A144647-9
CONTEÚDO: PANTA BAIXA, VISTAS, QUADRO DE ABERTURAS

FOLHA:
01/01