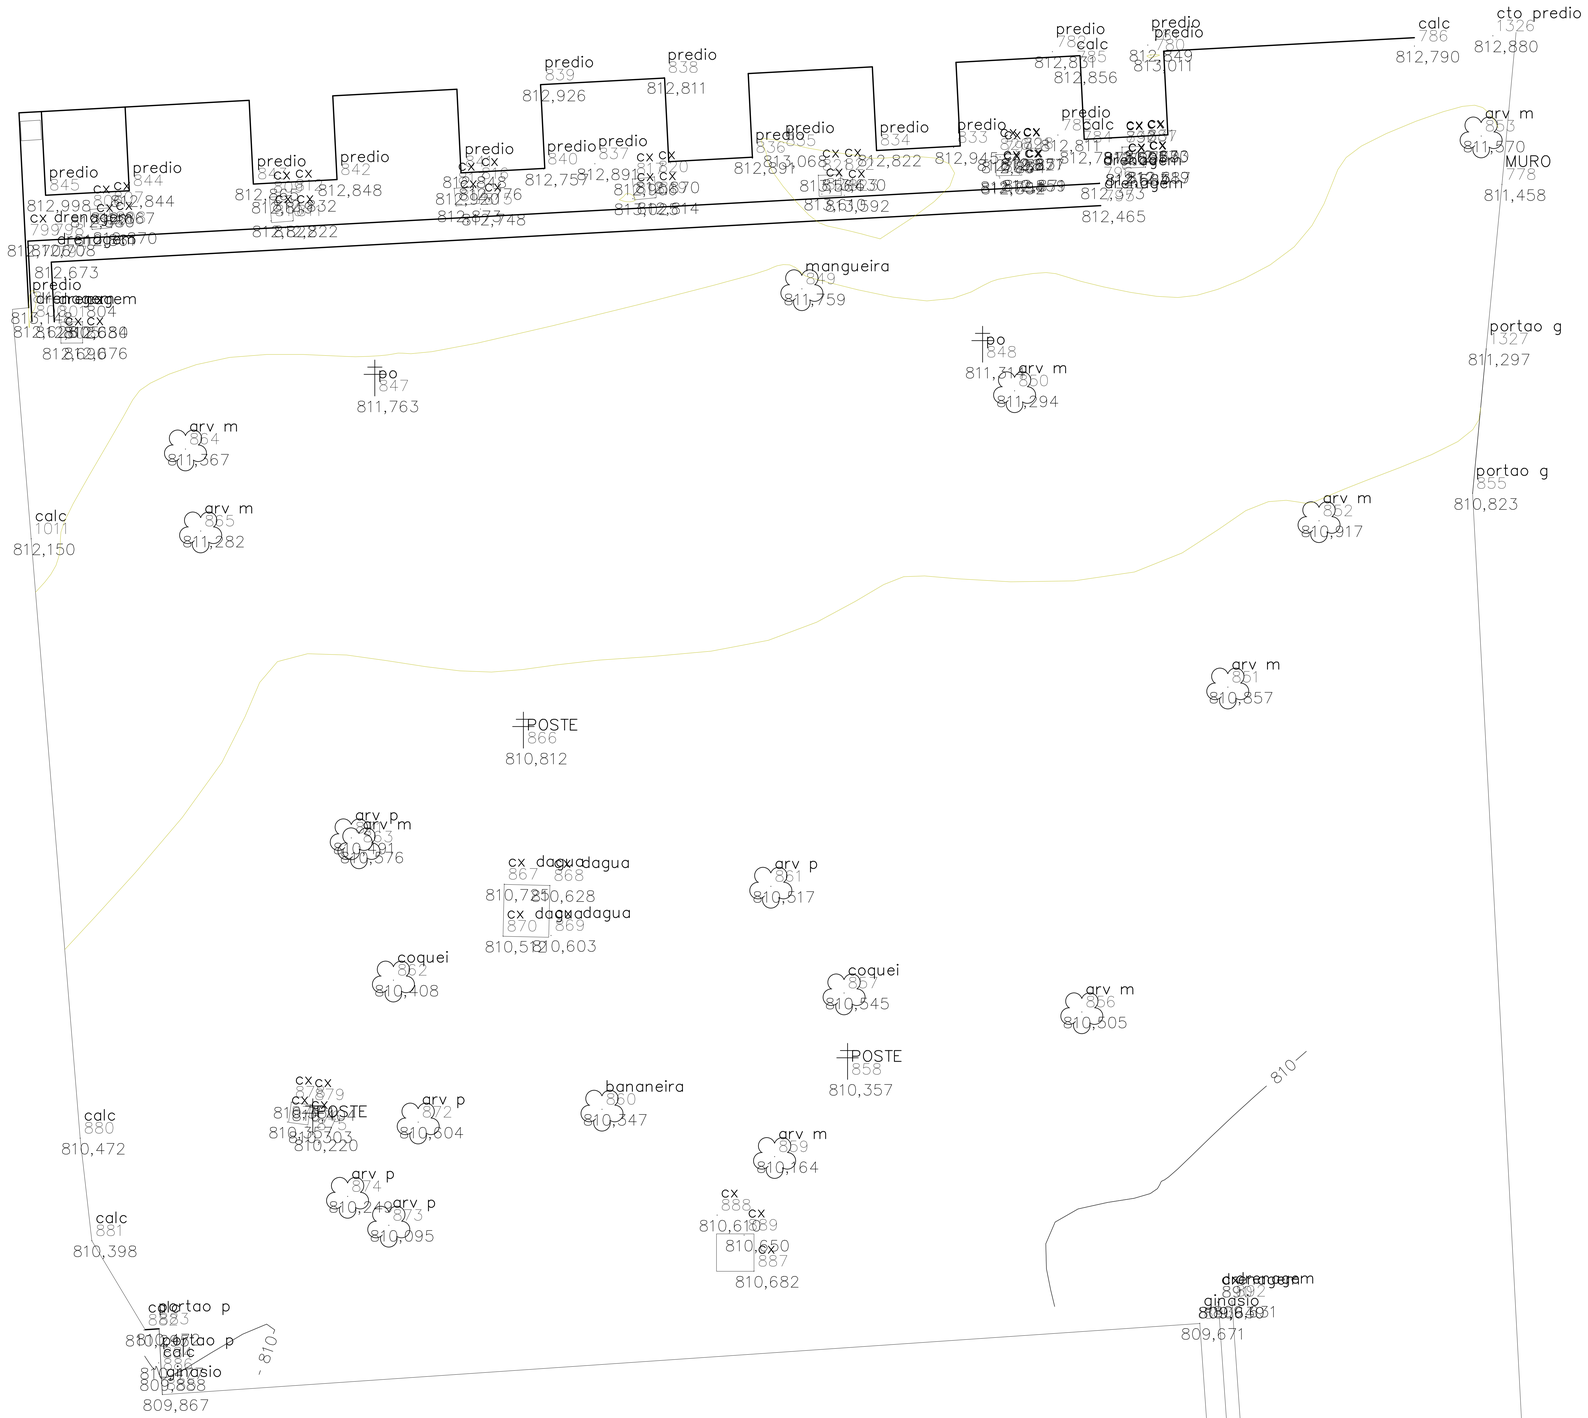


01 PLANTA BAIXA - LEVANTAMENTO PLANIALTIMÉTRICO
Escala 1:75

| CONTROLE DE REVISÕES | | |
|---|---|---|
| 00 | 18/10/2024 | ENTREGA INICIAL |
| | | |
| | | |
| | | |
| | | |
| | | |

PROJETO

**CONSENSO**
**Consultoria de Engenharia Serviços e Obras Ltda.**
RUA DONA MARGUINHA, Nº 266, QD. 14, LT. 01, 2º ANDAR, ST. NEGRÃO DE LIMA - CEP: 74.650-130 - GOIÂNIA/GO - FONE/FAX: (62)3202-0210
E-mail: consenso01@consensoengenharia.com.br

APROVAÇÃO

CLIENTE

# CENTRO IDOSO SAGRADA FAMÍLIA

## ALMOXARIFADO CENTRAL

ENDEREÇO:
AL. CONTORNO C/ RUA JEQUITIBÁ C/ AV. PLANALTO E RUA FLOR DE QUEIROS, JD BELA VISTA (FAZ. ARRANCA TOCO E SANTO ANTÔNIO)

PROJETO ARQUITETÔNICO

| | | | |
|---|---|---|---|
| ÁREA TERRENO | 1.800,00 m² | | |
| ÁREA CONSTRUÍDA ATUAL | | | |
| ÁREA ALMOXARIFADO | | | |

CLIENTE: OVG - ORGANIZAÇÃO DAS VOLUNTÁRIAS DE GOIÁS

PROJETO: PAULA MIRANDA DA SILVA — CREA 15.101/D - GO

ASSUNTO: LEVANTAMENTO TOPOGRÁFICO

DATA: 18/10/2024

ARQUIVO: TOP_01-01_01_0_CISF OVG.dwg

CONTEÚDO: LEVANTAMENTO PLANIALTIMÉTRICO DE ÁREA URBANA

PROCESSO: O.S. 06.24

REV: 00

FOLHA: 01/10

| TABELA DIREC. CISF 01 - LEVANTAMENTO | | | |
|---|---|---|---|
| ÂNGULO | GRAU | MINUTO | DISTÂNCIA ENTREVIS. |
| 01 | 0 | 0 | 1,75 |
| 02 | 0 | 0 | 1,0 |
| 03 | 0 | 0 | 1,0 |
| 04 | 0 | 0 | 1,0 |
| 05 | 0 | 0 | 1,0 |
| 06 | 0 | 0 | 1,0 |
| 07 | 0 | 0 | 1,75 |
| 08 | 0 | 0 | 1,0 |
| 09 | 0 | 0 | 1,50 |
| 10 | 0 | 0 | 1,0 |
| 11 | 0 | 0 | 1,0 |
| 12 | 0 | 0 | 1,0 |
| 13 | 0 | 0 | 1,0 |