

QUANTITATIVO - PINHEIRO SIMPLES		
Item	/ cm	/ uni
Torre Q-30	600	1
Base Q-30	60 x 60	2
Base Concreto	''	1



QUANTITATIVO - PINHEIRO DUPLO		
Item	/ cm	/ uni
Torre Q-30	600	1
Base Q-30	60 x 60	2
Cubo Q-30	5 faces	1
Base Concreto	''	1

contrapeso, deverá ter formato, tamanho e peso adequados aos documentos de responsabilidade técnica.

estimento de madeira, confortável para o uso e com seu devido

er de ^{**} Tamanho baseado no cálculo estrutural.

Cor	Item	Quantidade
	Cubo 5 Faces	36
	Cubo 2 ou 5 Faces	30
	Torre 0,5 m	32
	Torre 1,0 m	4
	Torre 2,0 m	30
	Torre 3,0 m	31
	Torre 4,0 m	11
	Torre 5,0 m	8
	CUSTOM	
	Torre 0,4 m	2
	Torre 0,7 m	14

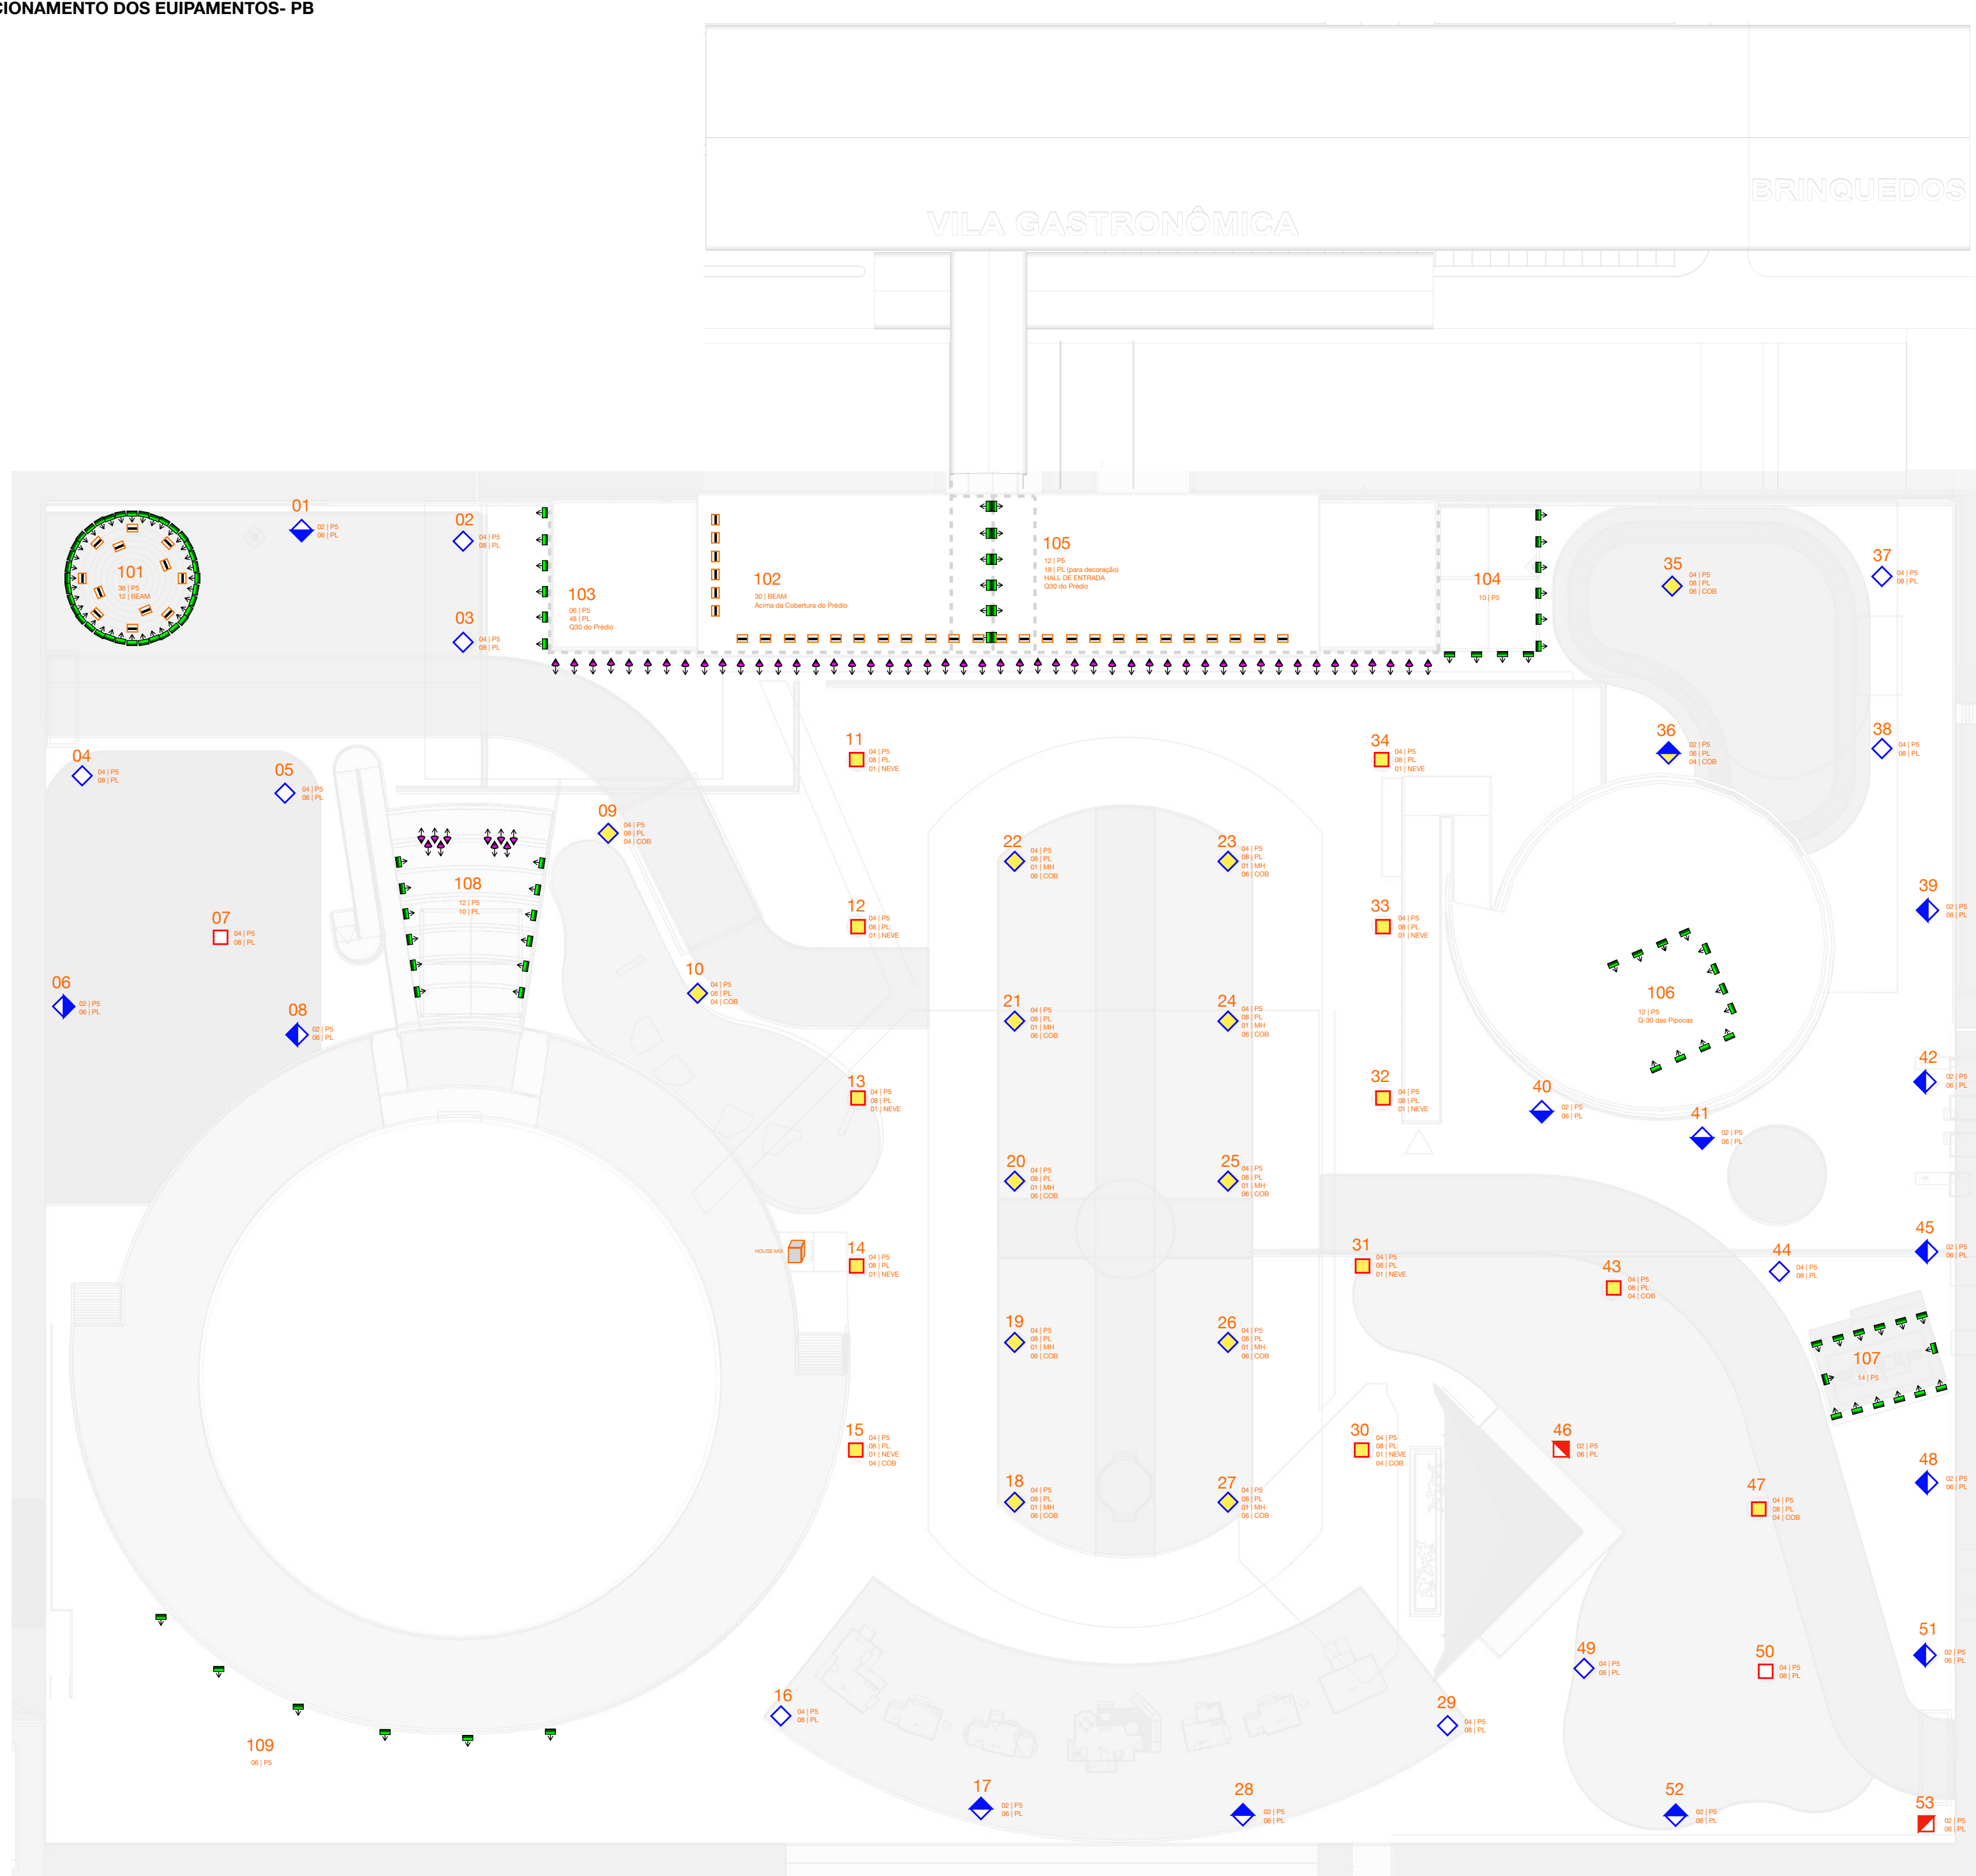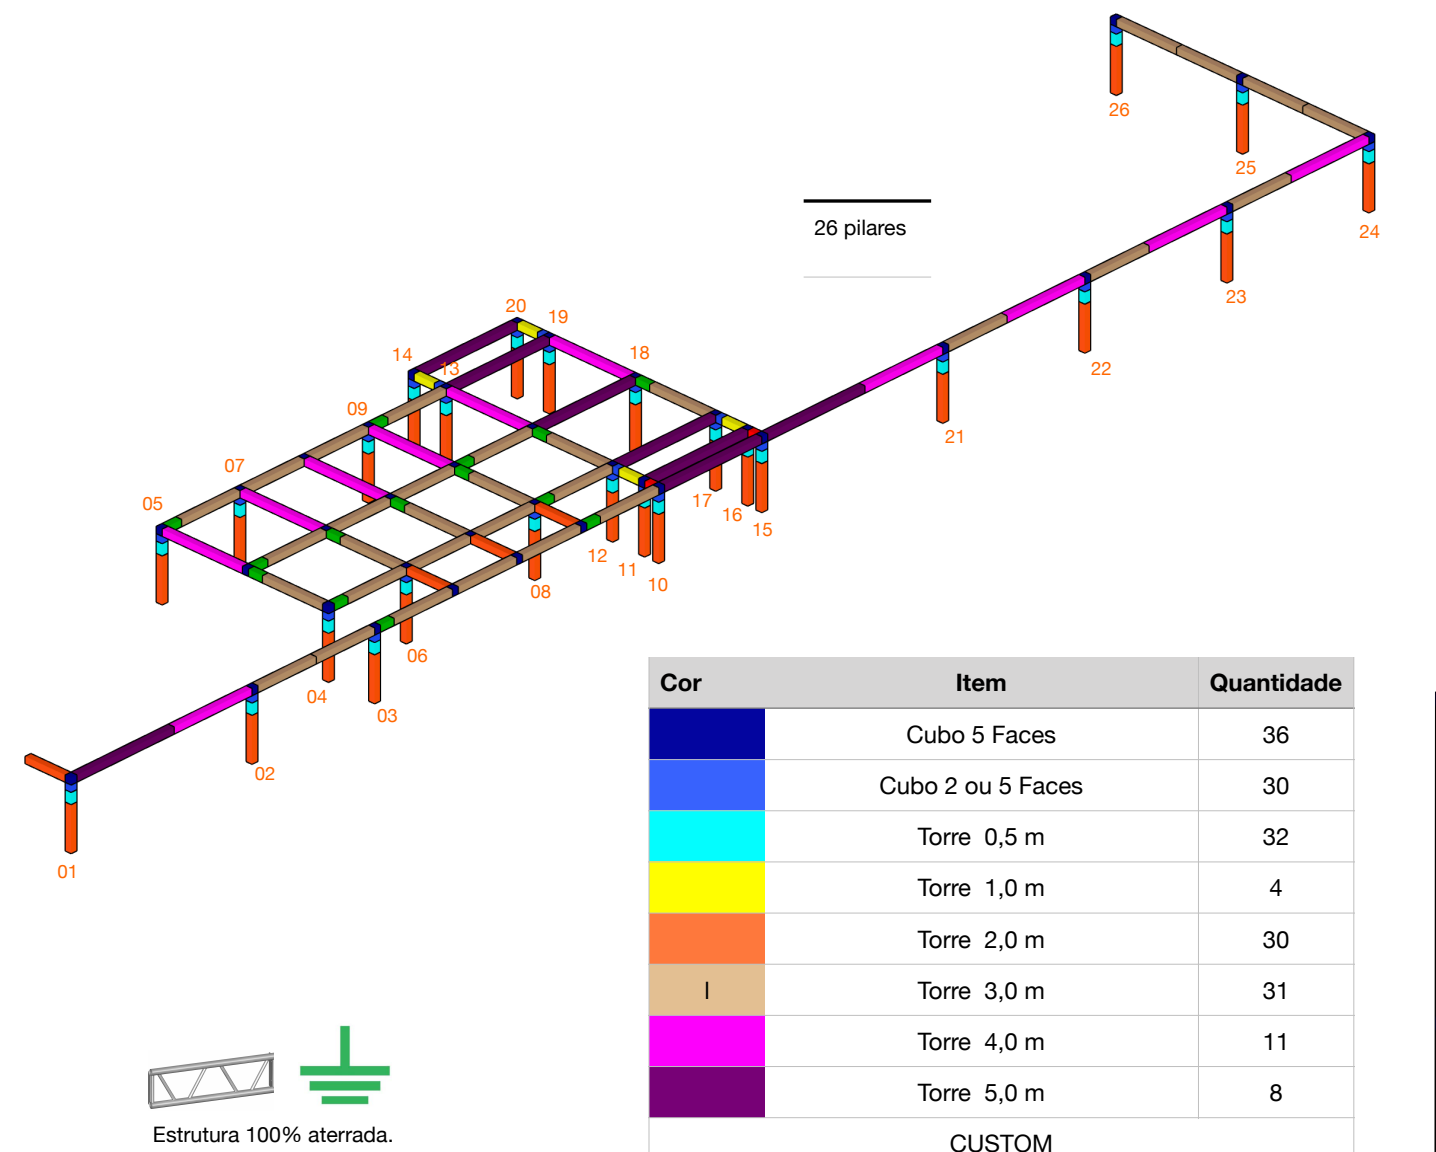

EQUIPAMENTOS

REF	LOCAL	PS	PL	MH	COB	NEVE	BEAM
101	GRANDE ÁRVORE	36					12
102	COBERTURA DO PRÉDIO						30
103	Q-30 DO PRÉDIO	6	48				
104	Q-30 GARAGEM CÊNICA	10					
105	HALL ENTRADA (Q-30 PRÉDIO)	12	18				
106	Q-30 DA PIPOCA	12					
107	RODA GIGANTE	14					
108	TENDA DO PALÁCIO	12	10				
109	ACESSO HELIPONTO	6					
xxx	ESTRUTURAS DE DECORAÇÃO				80		
		108	76	0	80	0	42

QUANTITATIVO DE EQUIPAMENTOS

Ribbit Outdoor PS	PS	200
Panel Outdoor ROBINIAUV	PL	460
Moving Profile/Performance IP	MH	16
Pin COB Outdoor LED 320W	COB	186
Moldura/Painelizado de Neve	NEVE	
Moving Head B50W IP	BS5W	42

QUANTITATIVO DE PINHEIROS

SWAPLES	27
DUPLOS	28

ANGULAÇÃO DOS PINHEIROS

90°	16
45°	37

GREPO DOS PINHEIROS

3 GREPOS	16
4 GREPOS	37

