

2º LOTE



CONTATO:
Giselle Motta de Paula
ARQUITETA E URBANISTA
(62)98333-5758
gisellemotta@terra.com.br

RESPONSÁVEL TÉCNICO:
ELISEU SILVA GARCIA
CREA 13849 GO

PROPRIETÁRIO:
ORGANIZAÇÃO DAS
VOLUNTÁRIAS DE GOIÁS


ENDEREÇO:
Av. T-14, 249- St.Bueno
Goiânia-GO, 74230-130

CONTEÚDO:
2º LOTE-PLANTA BAIXA-
TENDAS

DATA:03/07/2025

PRANCHA:

1/9

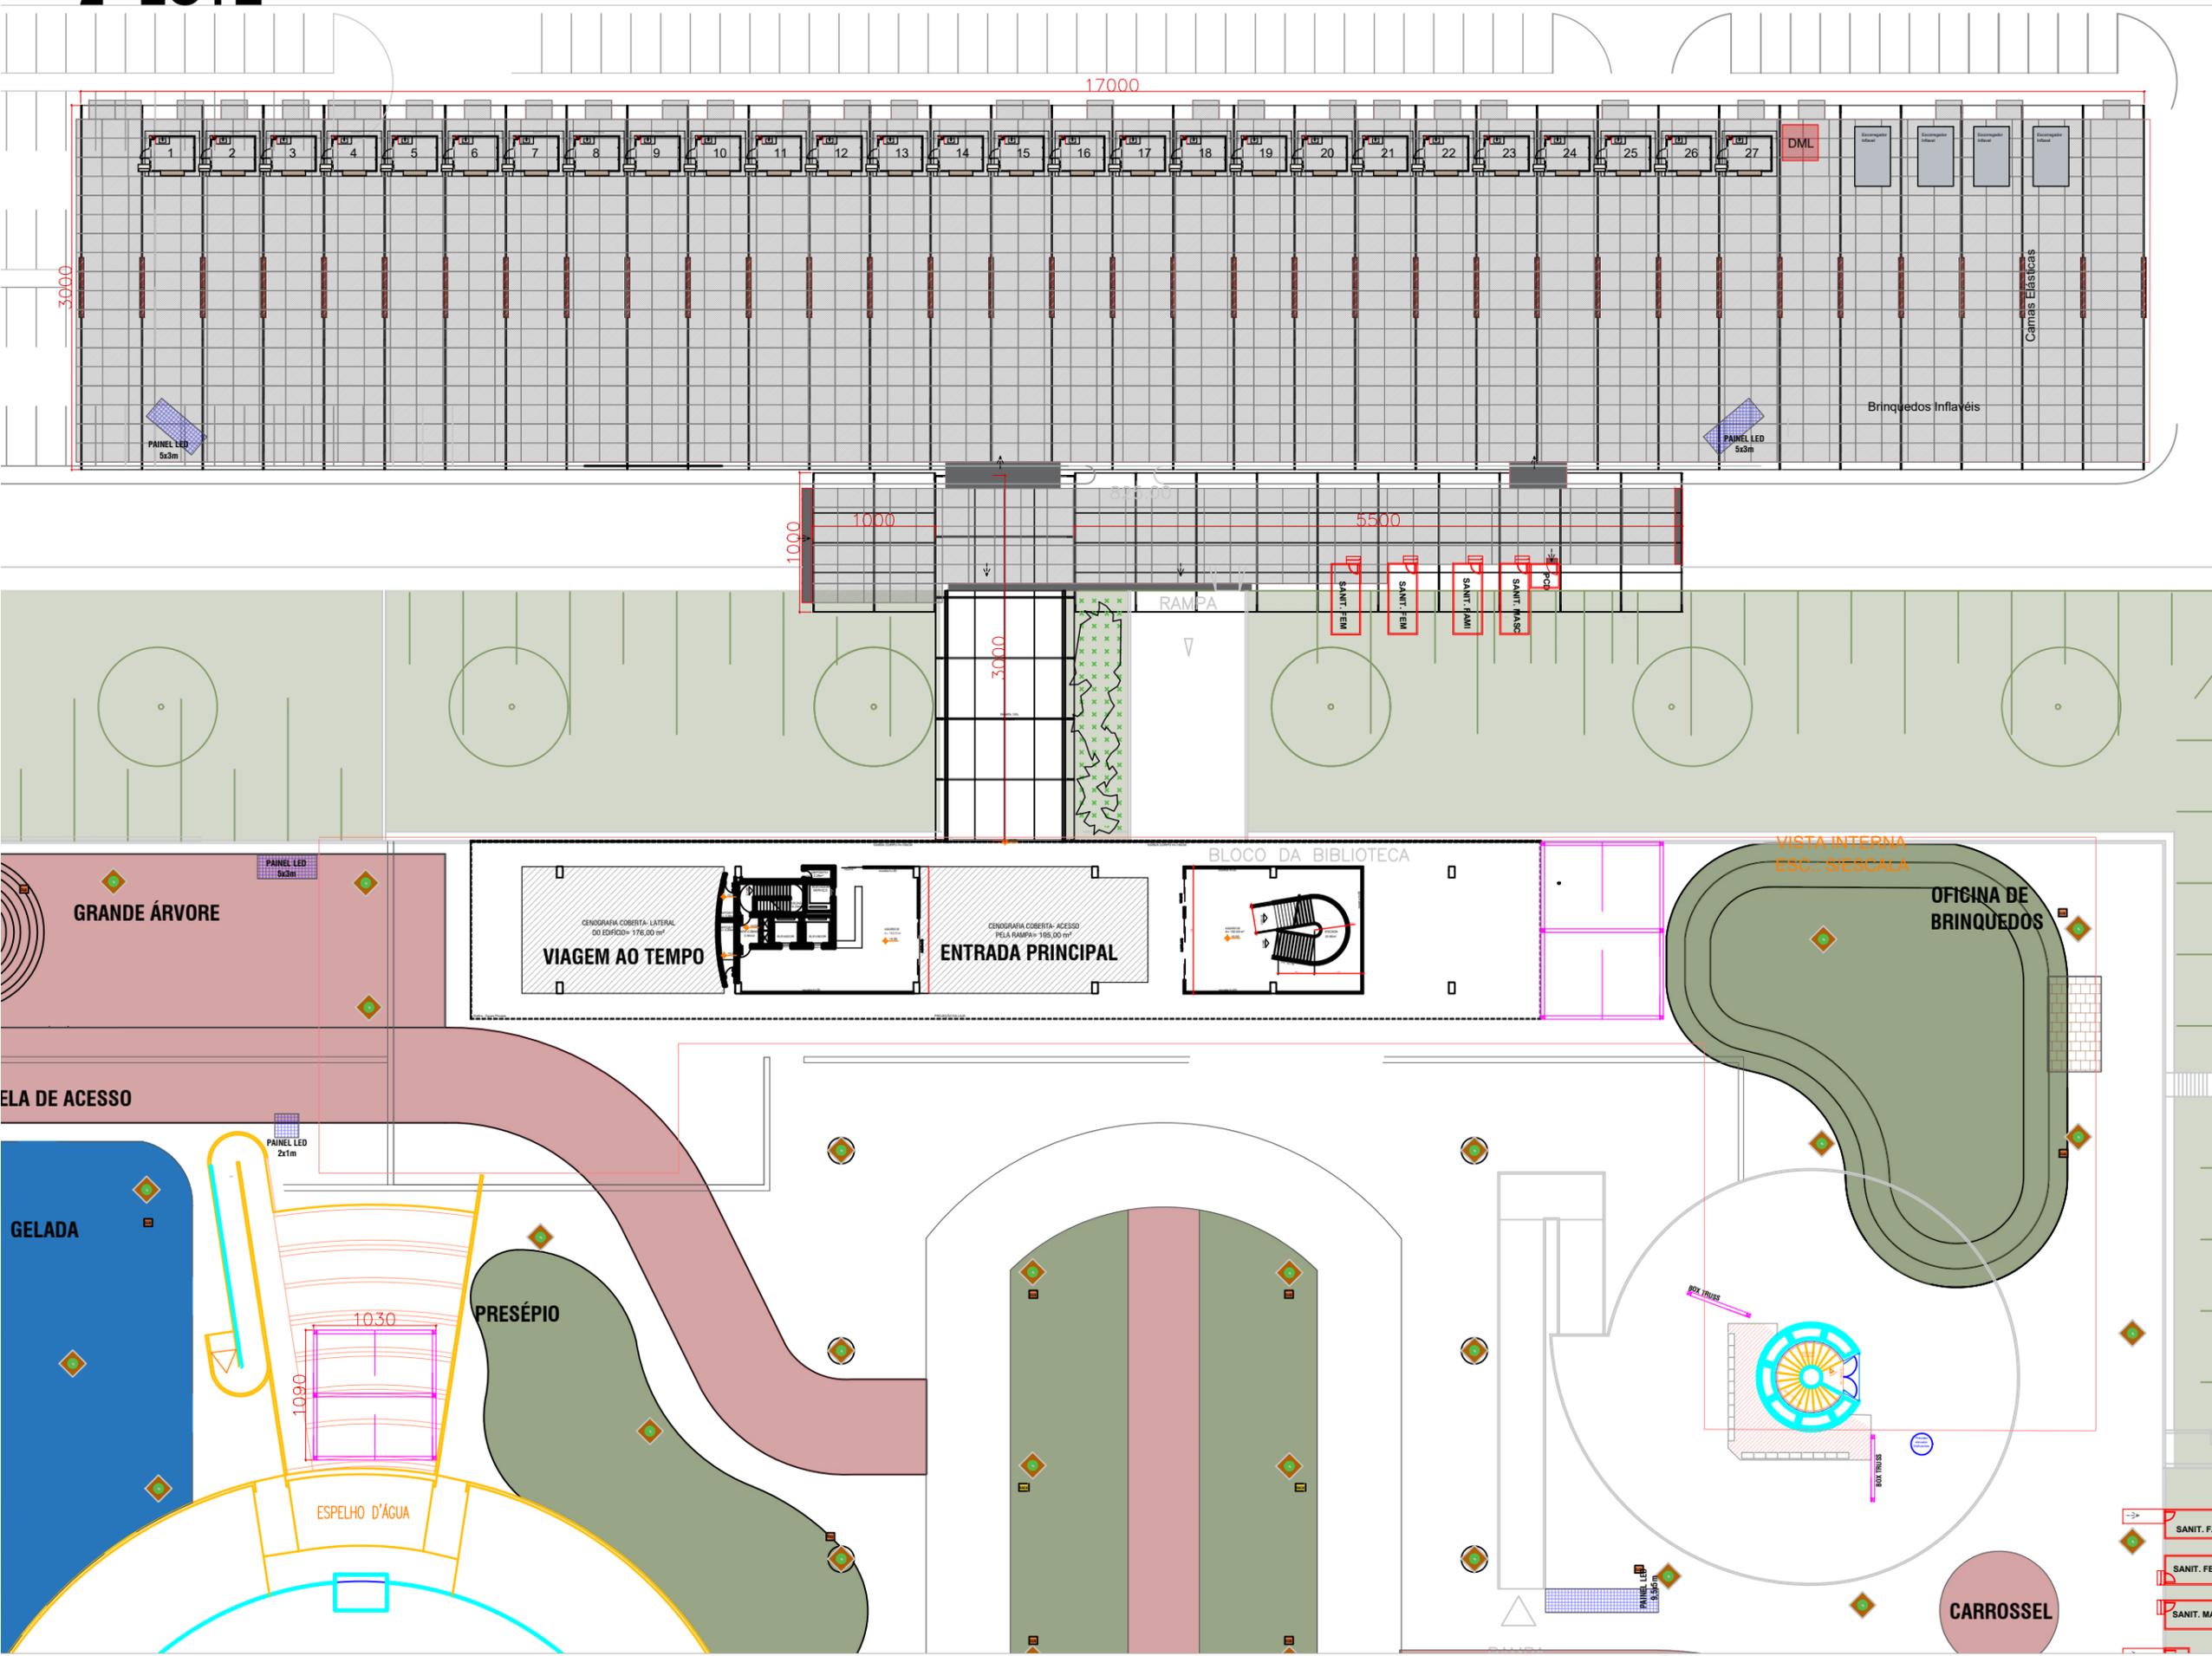

VISTA SUPERIOR -LOTE 2- TENDAS
ESC.: S/ESCALA



CONTATO:
Giselle Motta de Paula
ARQUITETA E URBANISTA
(62)98333-5758
gisellemotta@terra.com.br

RESPONSÁVEL TÉCNICO:
ELISEU SILVA GARCIA
CREA 13849 GO

PROPRIETÁRIO:
ORGANIZAÇÃO DAS
VOLUNTÁRIAS DE GOIÁS


ENDEREÇO:
Av. T-14, 249- St.Bueno
Goiânia-GO, 74230-130

CONTEÚDO:
2º LOTE-ITEM 1- VILA
GASTRONÔMICA 31x170m

DATA:03/07/2025


PRANCHA:

2/9

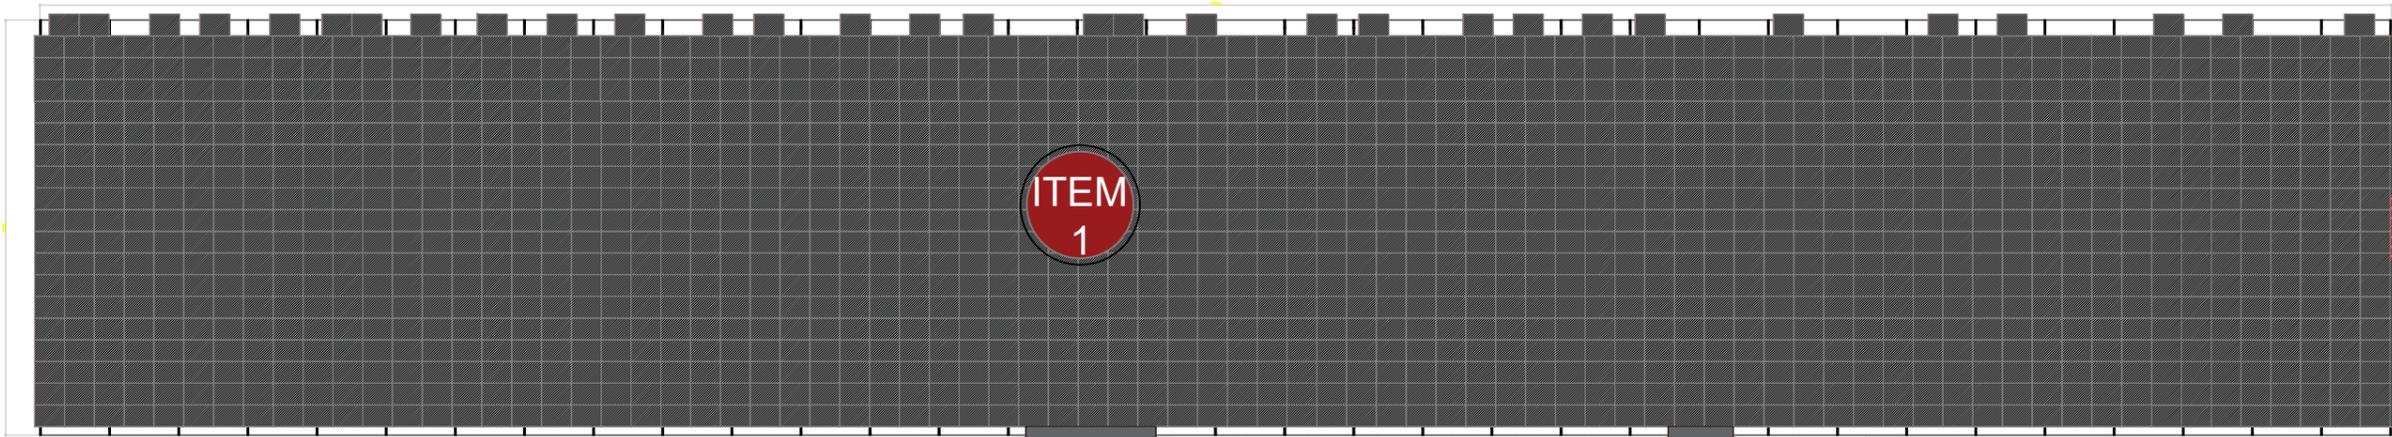


PLANTA BAIXA- ANEXO DE TENDAS
ESC.: S/ESCALA


ITEM
1

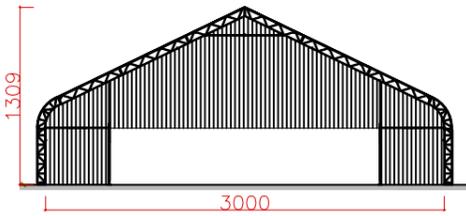


VISTA FRONTAL E FUNDO
ESC.: S/ESCALA

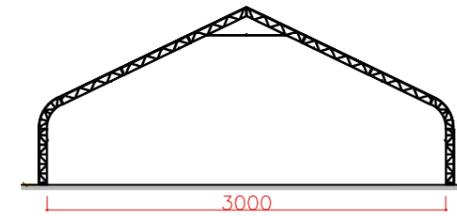


VISTA INTERNA
ESC.: S/ESCALA

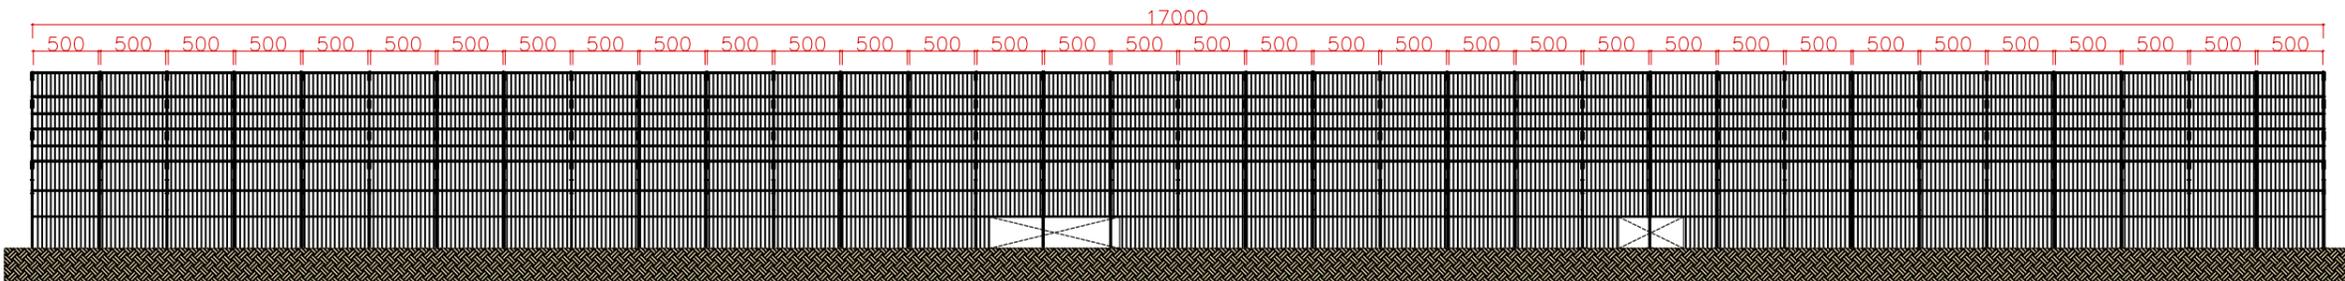


VISTA LATERAL -ITEM 1- TENDA 170X30- VILA GASTRONÔMICA
ESC.: S/ESCALA

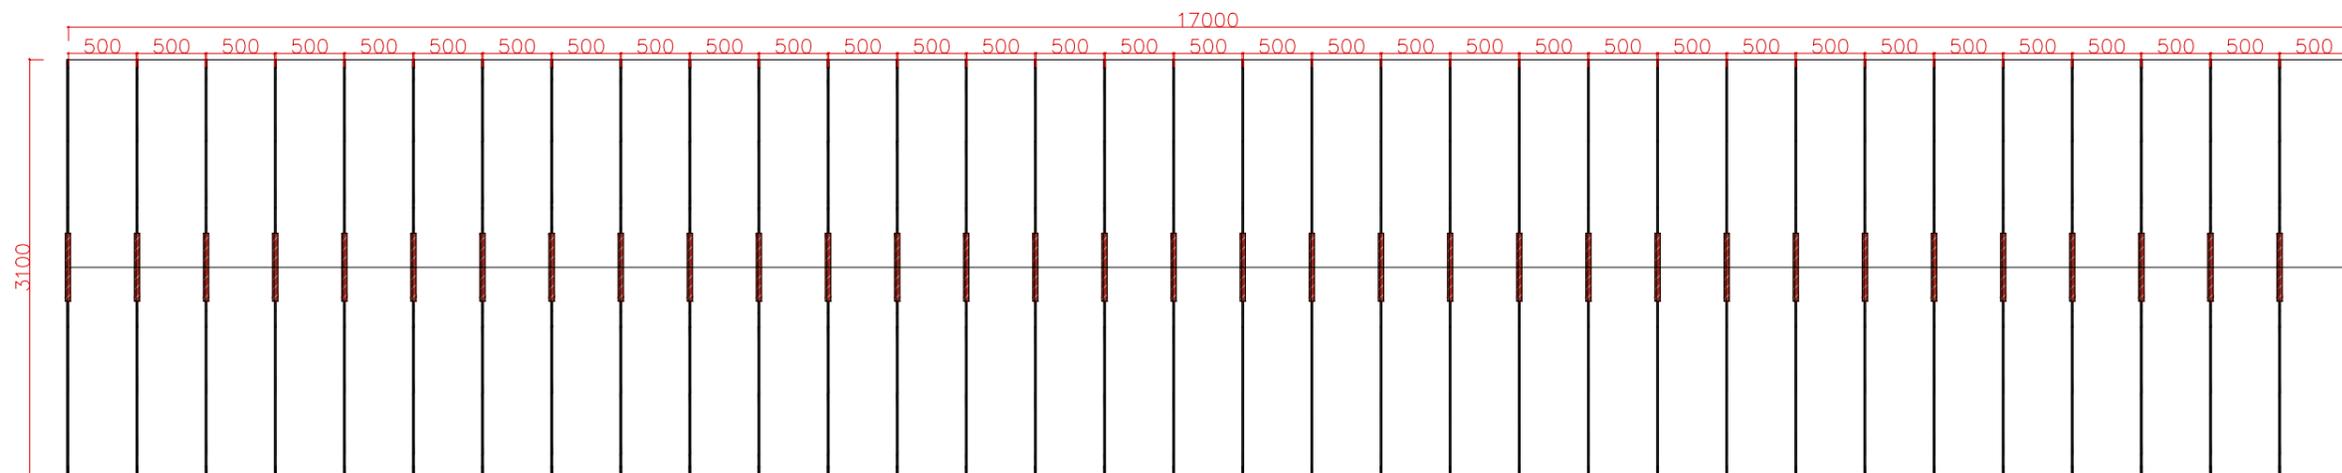


VISTA SUPERIOR -ITEM 1- TENDA 170X30- VILA GASTRONÔMICA
ESC.: S/ESCALA

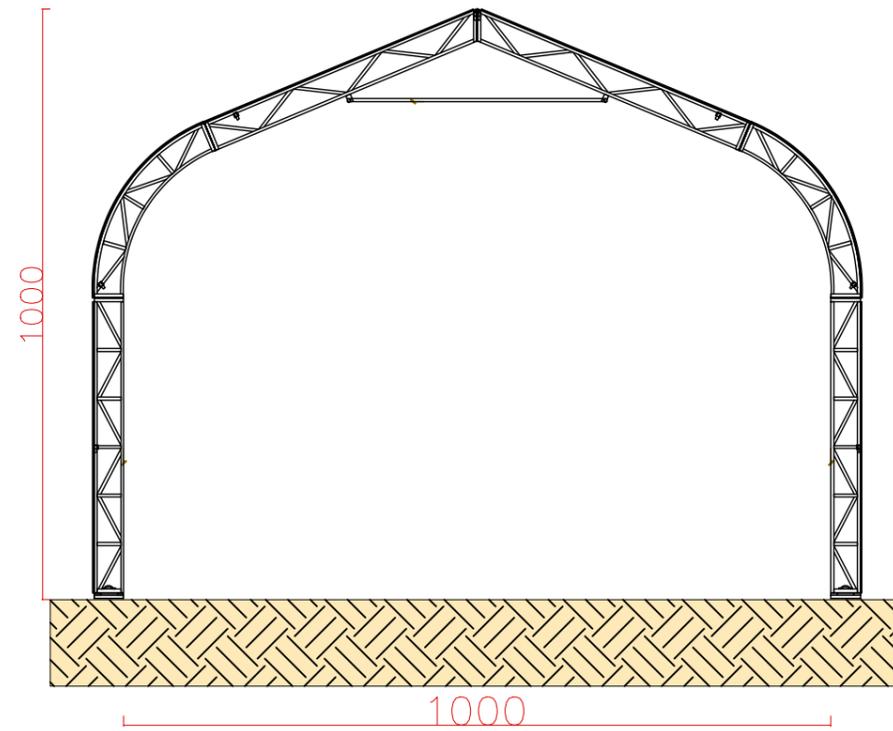


VISTA FRONTAL -ITEM 2- TENDA 10x10
ESC.: S/ESCALA

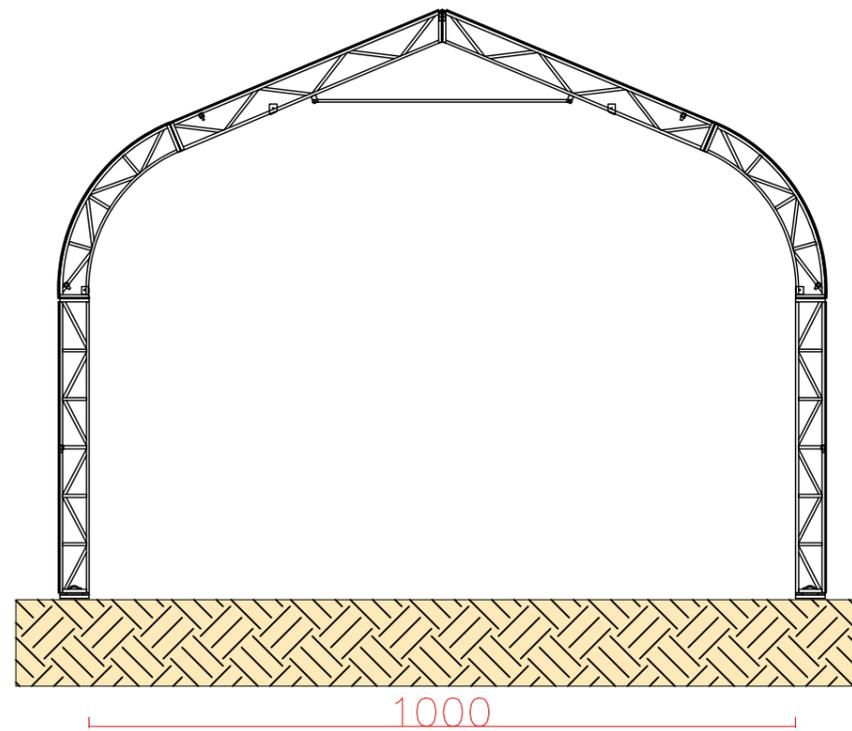

VISTA INTERNA -ITEM 2- TENDA 10x10
ESC.: S/ESCALA

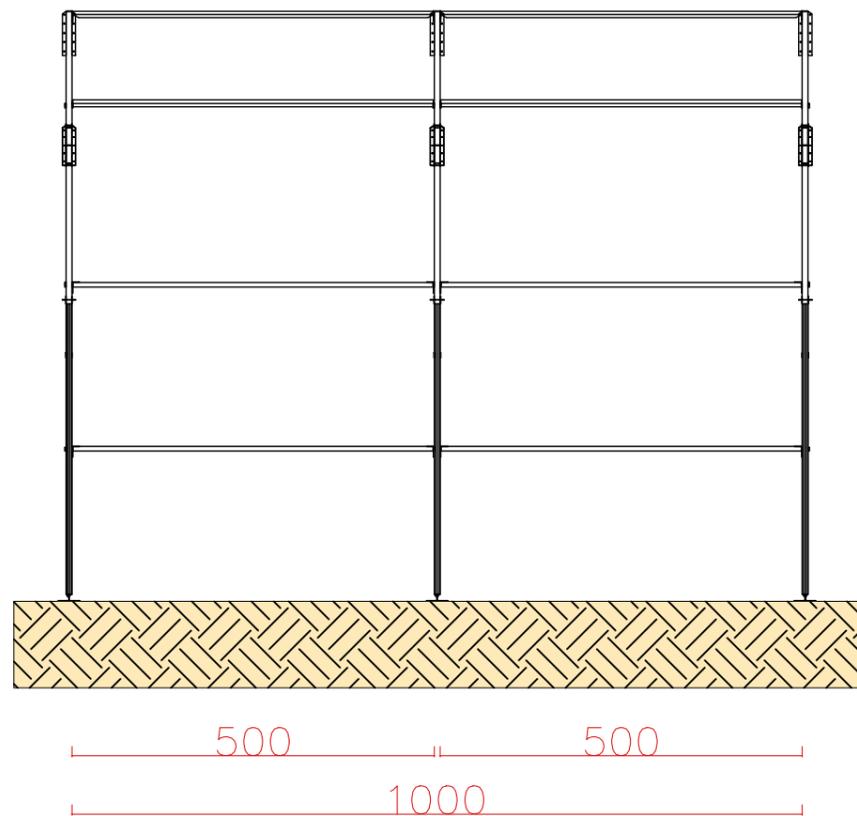

VISTA LATERAL -ITEM 2- TENDA 10x10
ESC.: S/ESCALA

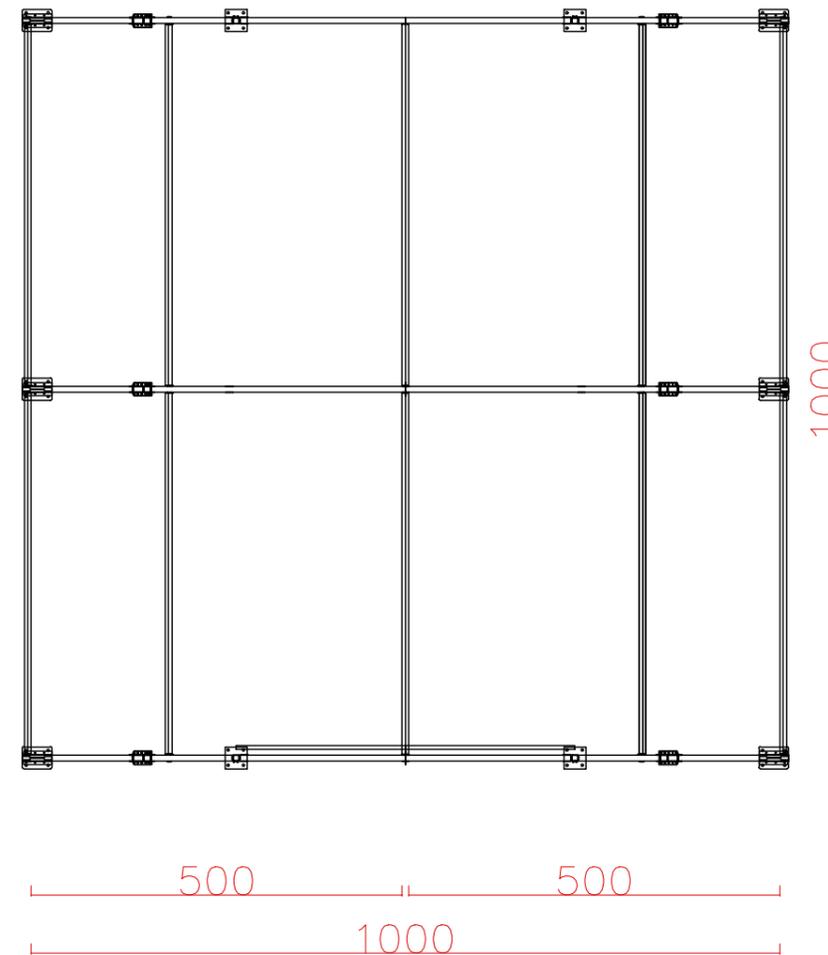

VISTA SUPERIOR -ITEM 2- TENDA 10x10
ESC.: S/ESCALA



CONTATO:
Giselle Motta de Paula
ARQUITETA E URBANISTA
(62)98333-5758
gisellemotta@terra.com.br

RESPONSÁVEL TÉCNICO:
ELISEU SILVA GARCIA
CREA 13849 GO

PROPRIETÁRIO:
ORGANIZAÇÃO DAS
VOLUNTÁRIAS DE GOIÁS


ENDEREÇO:
Av. T-14, 249- St.Bueno
Goiânia-GO, 74230-130

CONTEÚDO:
2º LOTE-ITEM 2-
TENDA 10x10m


DATA:03/07/2025

PRANCHA:


ITEM
3

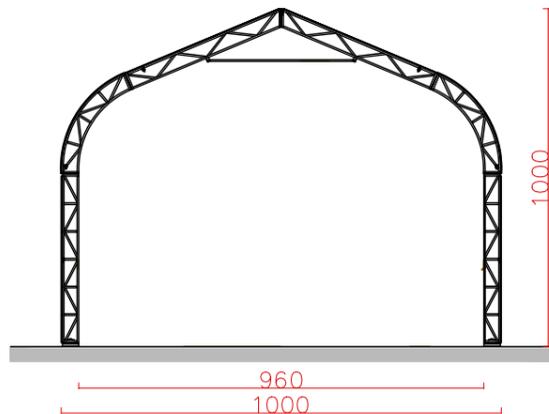

VISTA FRONTAL -ITEM 3- TENDA 10x55
ESC.: S/ESCALA

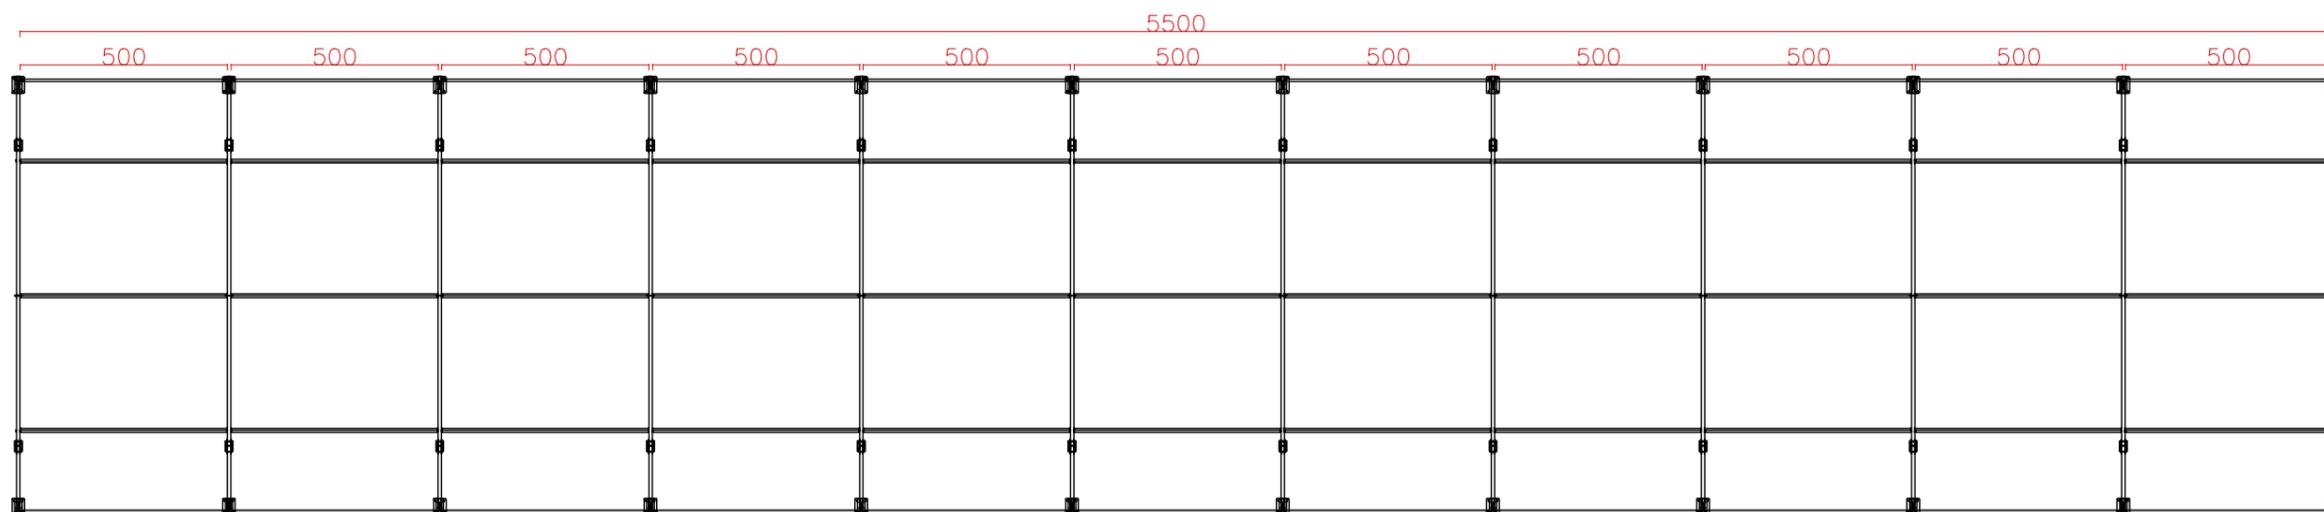

VISTA SUPERIOR -ITEM 3- TENDA 10x55
ESC.: S/ESCALA

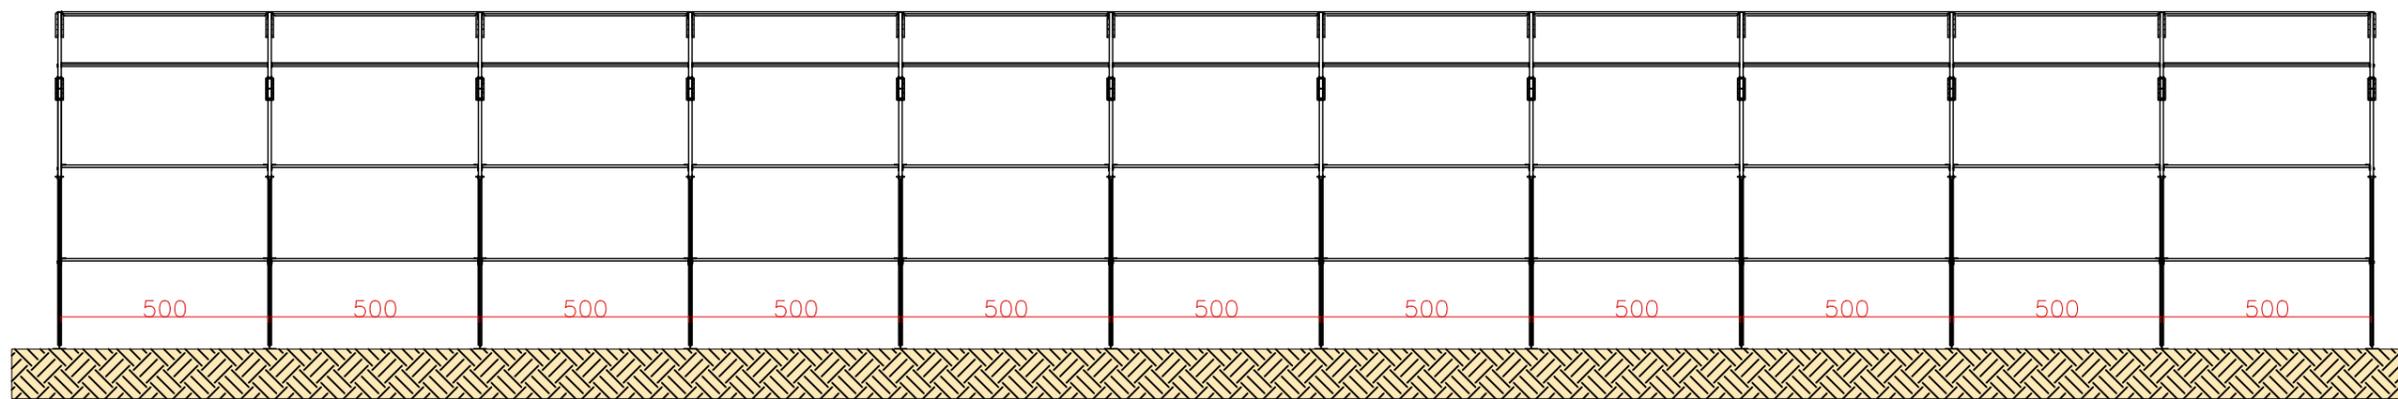

VISTA LATERAL -ITEM 3- TENDA 10x55
ESC.: S/ESCALA



CONTATO:
Giselle Motta de Paula
ARQUITETA E URBANISTA
(62)98333-5758
gisellemotta@terra.com.br

RESPONSÁVEL TÉCNICO:
ELISEU SILVA GARCIA
CREA 13849 GO

PROPRIETÁRIO:
ORGANIZAÇÃO DAS
VOLUNTÁRIAS DE GOIÁS


ENDEREÇO:
Av. T-14, 249- St.Bueno
Goiânia-GO, 74230-130

CONTEÚDO:
2º LOTE-ITEM 3- TENDA
10x55m


DATA:03/07/2025

PRANCHA:


4/9

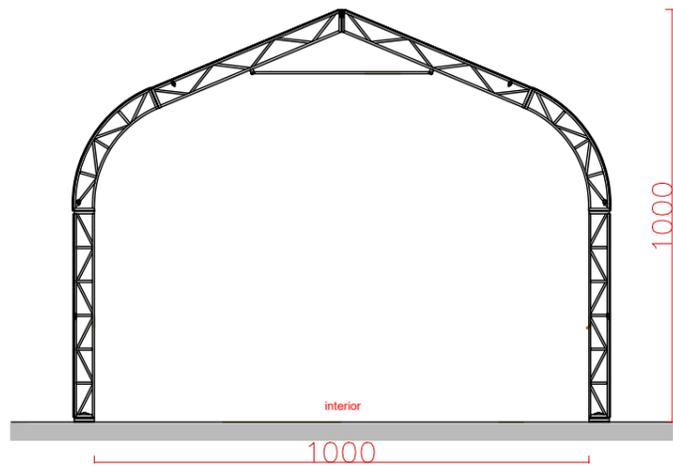

VISTA FRONTAL -ITEM 4- TENDA 10x30
ESC.: S/ESCALA

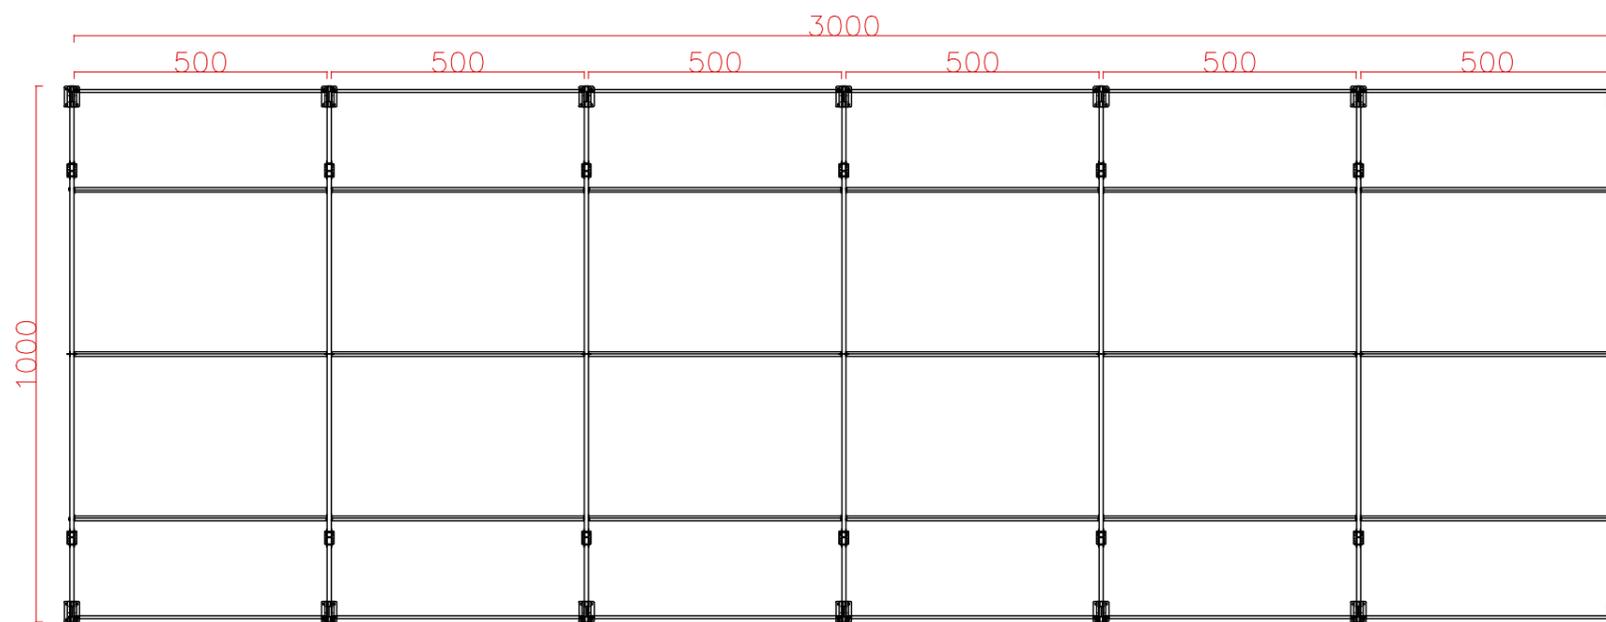

VISTA SUPERIOR -ITEM 4- TENDA 10x30
ESC.: S/ESCALA

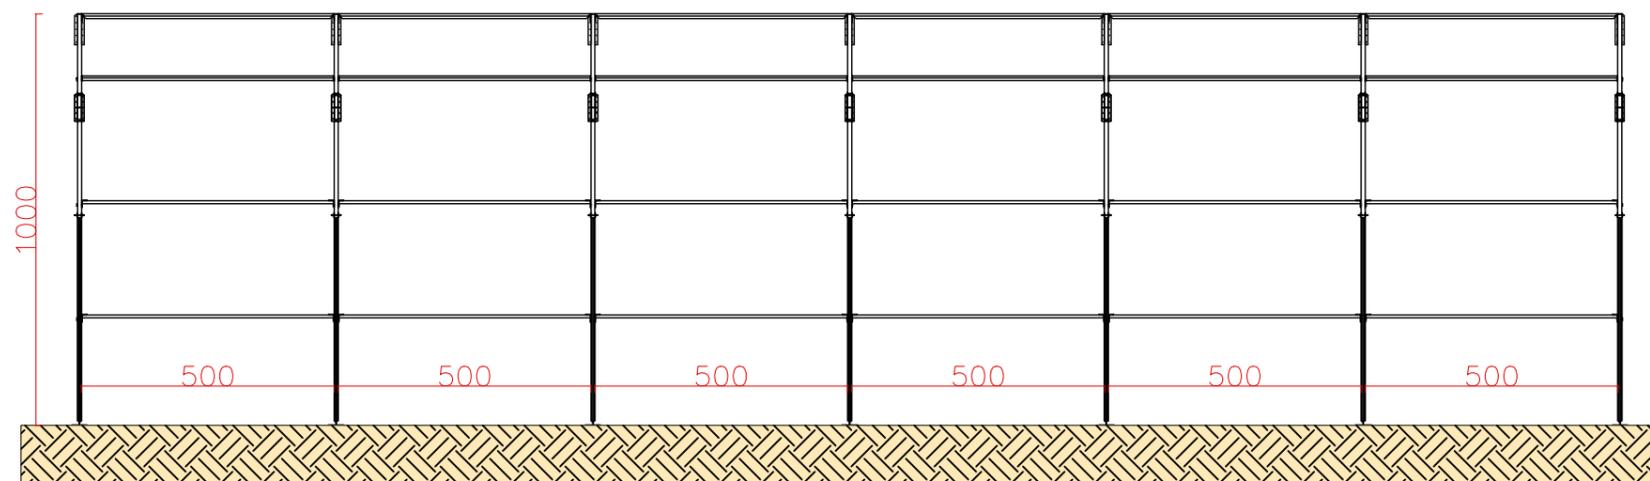

VISTA SUPERIOR -ITEM 4- TENDA 10x30
ESC.: S/ESCALA



CONTATO:
Giselle Motta de Paula
ARQUITETA E URBANISTA
(62)98333-5758
gisellemotta@terra.com.br

RESPONSÁVEL TÉCNICO:
ELISEU SILVA GARCIA
CREA 13849 GO

PROPRIETÁRIO:
ORGANIZAÇÃO DAS
VOLUNTÁRIAS DE GOIÁS

ENDEREÇO:
Av. T-14, 249- St.Bueno
Goiânia-GO, 74230-130

CONTEÚDO:
2º LOTE – TENDAS

DATA:03/07/2025

PRANCHA:



CONTATO:
 Giselle Motta de Paula
 ARQUITETA E URBANISTA
 (62)98333-5758
 gisellemotta@terra.com.br

RESPONSÁVEL TÉCNICO:
 ELISEU SILVA GARCIA
 CREA 13849 GO

PROPRIETÁRIO:
 ORGANIZAÇÃO DAS
 VOLUNTÁRIAS DE GOIÁS


ENDEREÇO:
 Av. T-14, 249- St.Bueno
 Goiânia-GO, 74230-130

CONTEÚDO:
 2º LOTE-ITEM 5- TENDA Q30
 10X15m


DATA:03/07/2025

PRANCHA:


ITEM
5

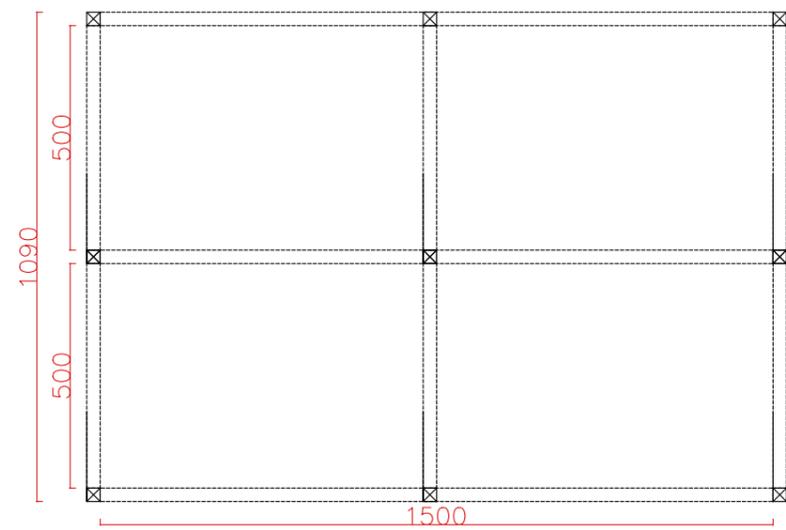

VISTA SUPERIOR -ITEM 5- TENDA 10x15
 ESC.: S/ESCALA

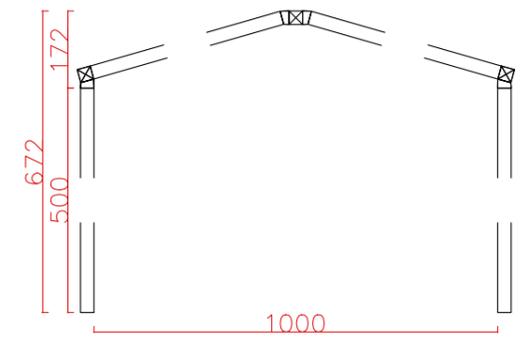


VISTA FRONTAL -ITEM 5- TENDA 10x15
 ESC.: S/ESCALA

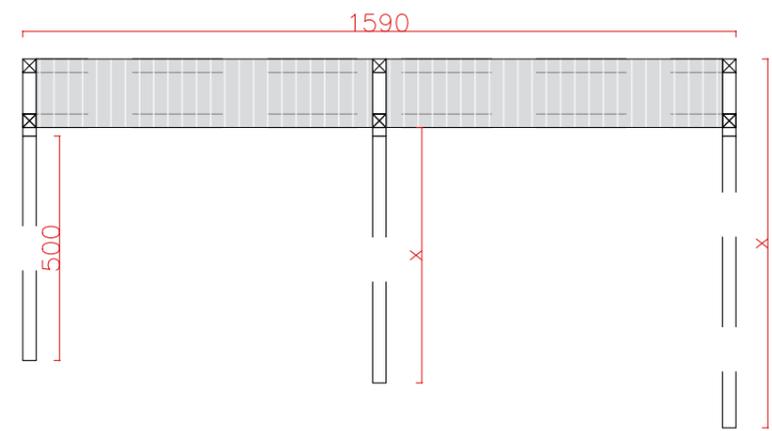

VISTA LATERAL -ITEM 5- TENDA 10x15
 ESC.: S/ESCALA

4° LOTE

ENTRADA

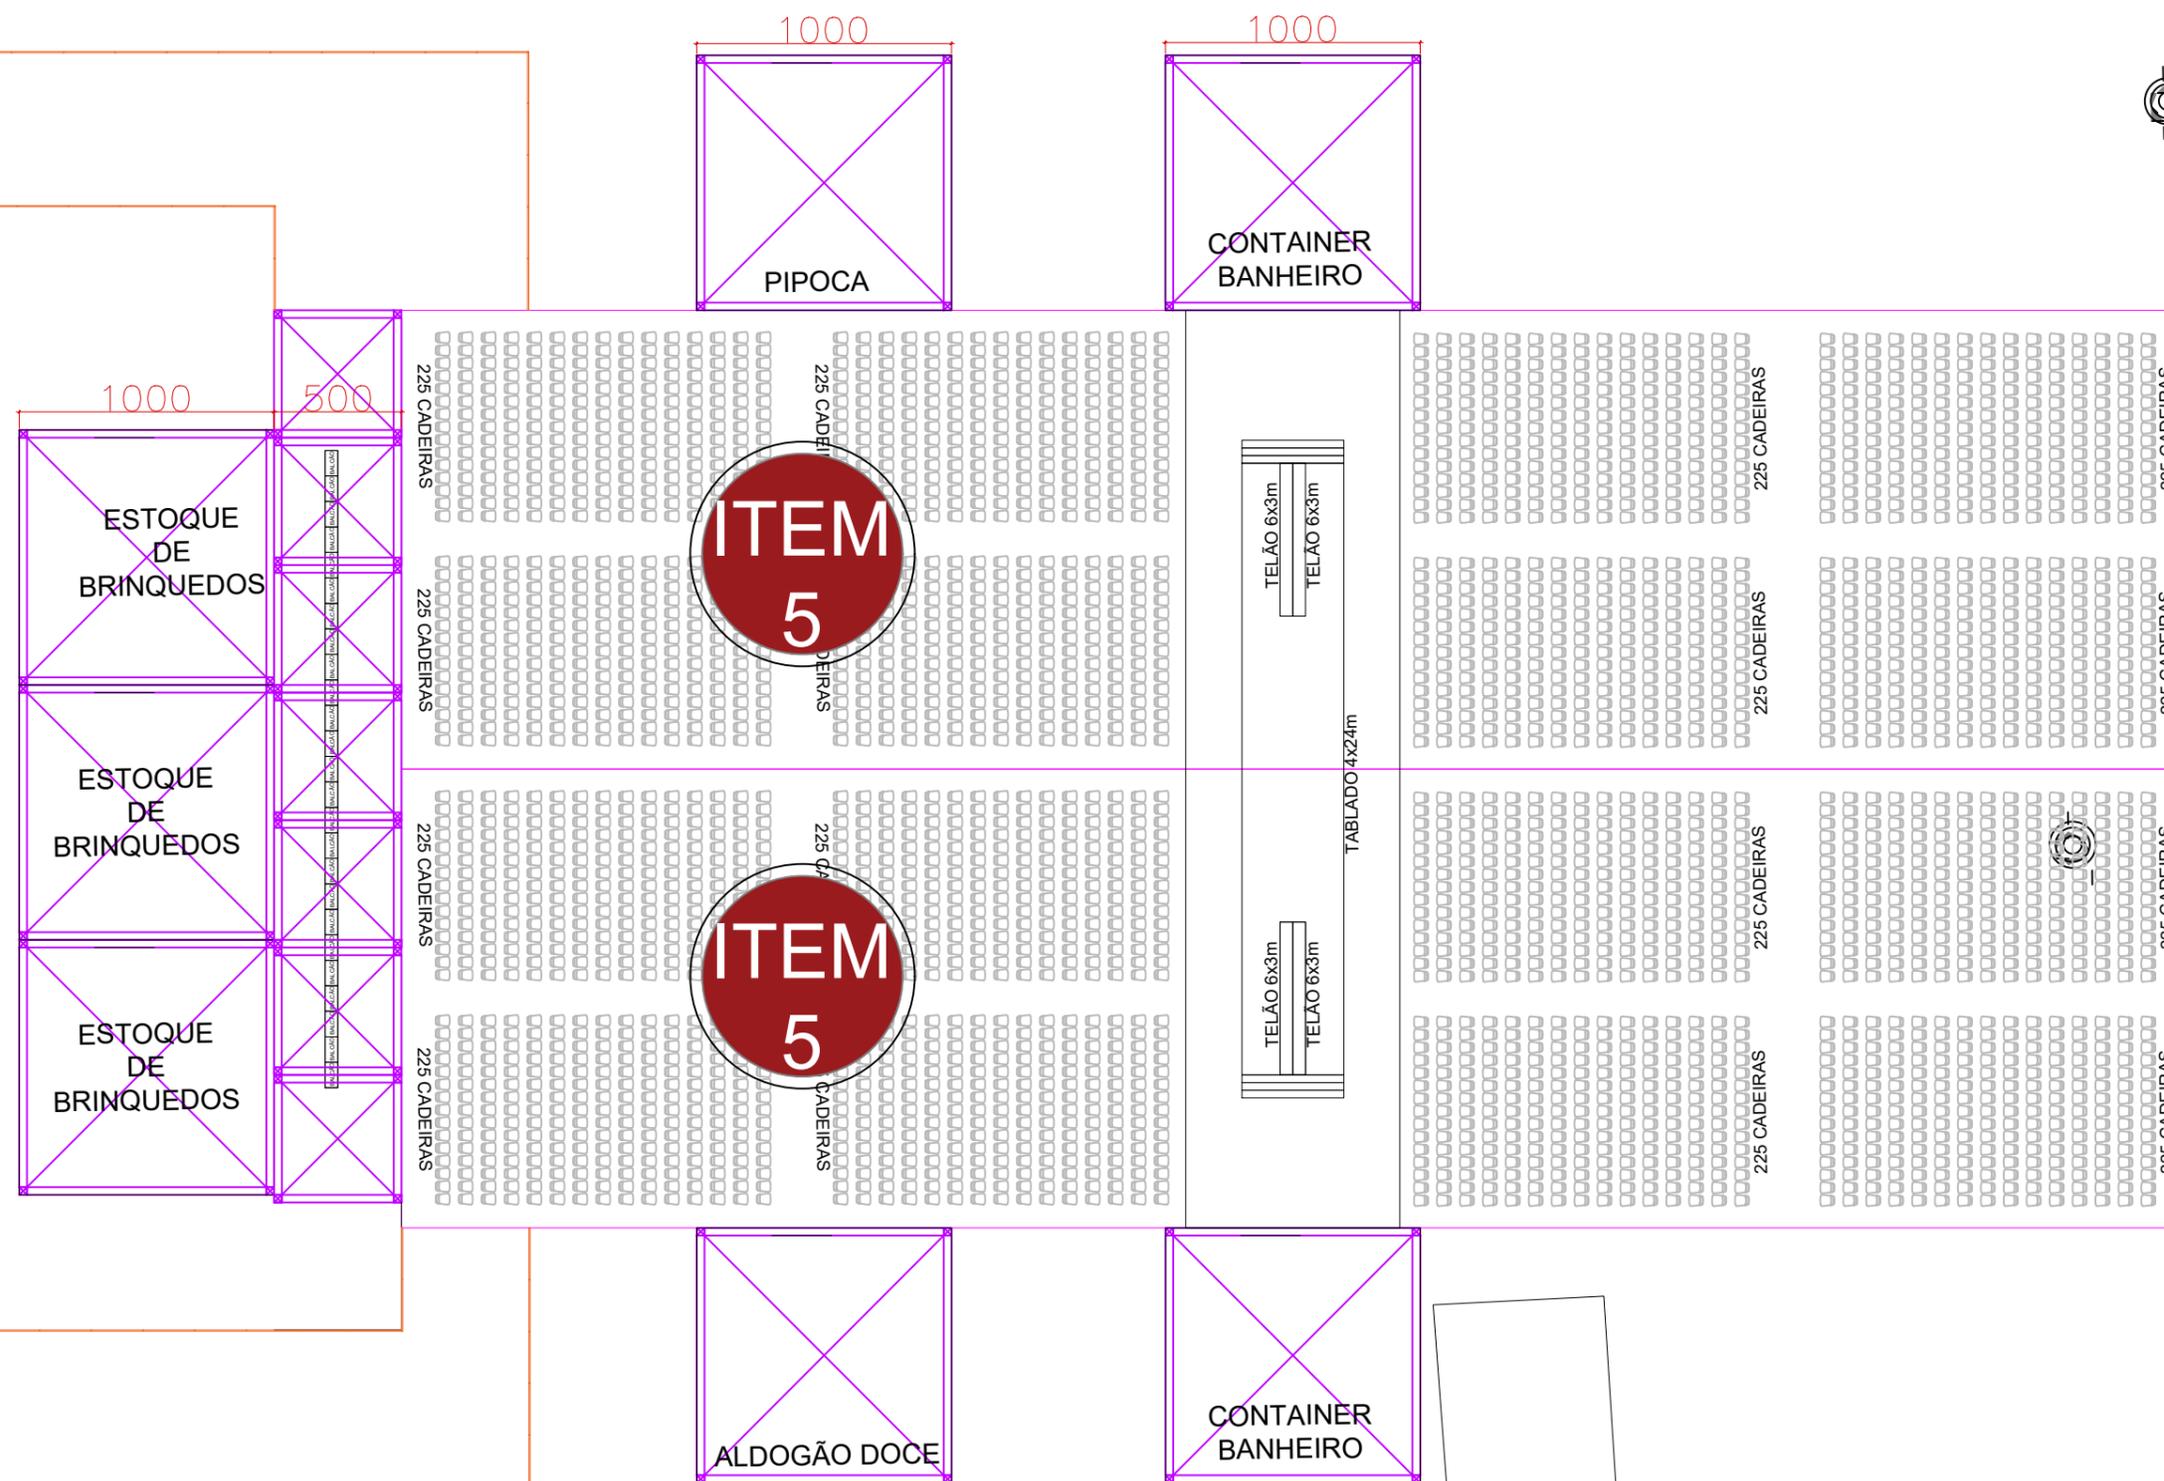

CONTATO:
Giselle Motta de Paula
ARQUITETA E URBANISTA
(62)98333-5758
gisellemotta@terra.com.br

RESPONSÁVEL TÉCNICO:
ELISEU SILVA GARCIA
CREA 13849 GO

PROPRIETÁRIO:
ORGANIZAÇÃO DAS
VOLUNTÁRIAS DE GOIÁS

ENDEREÇO:
Av. T-14, 249- St.Bueno
Goiânia-GO, 74230-130

CONTEÚDO:
4° LOTE – TENDAS

DATA: 03/07/2025

PRANCHA:



CONTATO:
Giselle Motta de Paula
ARQUITETA E URBANISTA
(62)98333-5758
gisellemotta@terra.com.br

RESPONSÁVEL TÉCNICO:
ELISEU SILVA GARCIA
CREA 13849 GO

PROPRIETÁRIO:
ORGANIZAÇÃO DAS
VOLUNTÁRIAS DE GOIÁS


ENDEREÇO:
Av. T-14, 249- St.Bueno
Goiânia-GO, 74230-130

CONTEÚDO:
4° LOTE – TENDAS

DATA:03/07/2025

PRANCHA:


8/9

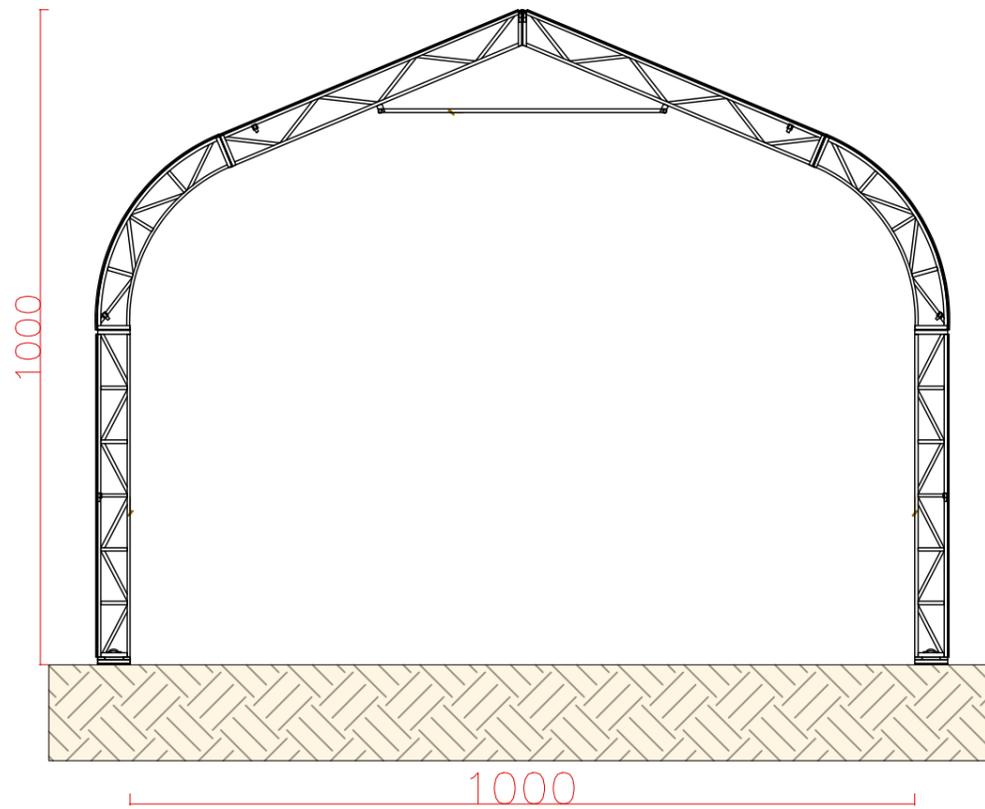

VISTA FRONTAL - TENDA 10m
ESC.: S/ESCALA

ITEM
1

TENDA 236x10

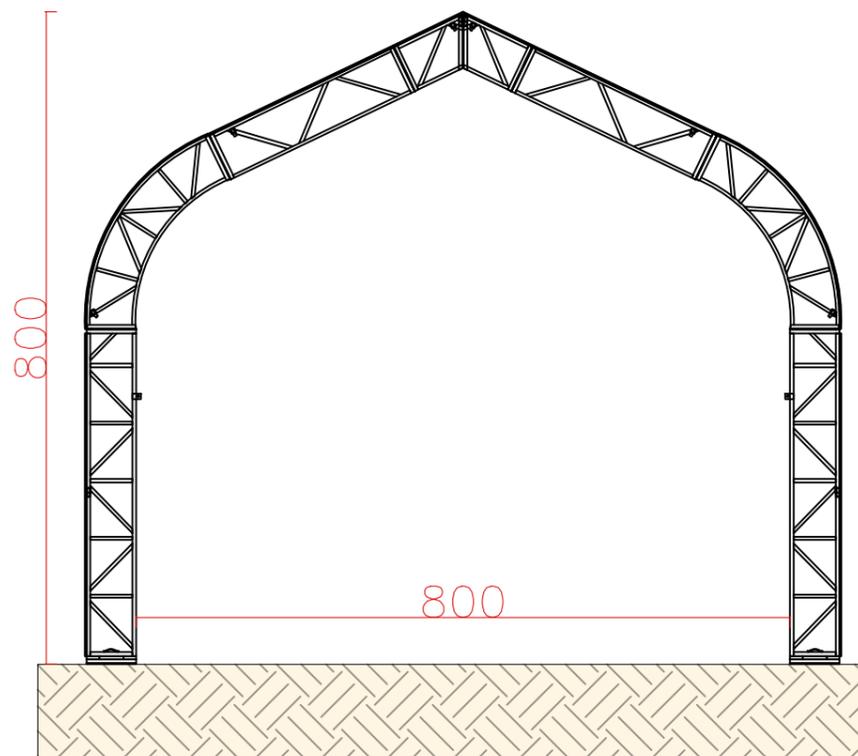

VISTA FRONTAL - TENDA 8m
ESC.: S/ESCALA

ITEM
2

TENDA 138x8


ITEM
3

TENDA 128x8


ITEM
4

TENDA 64x8


ITEM
5

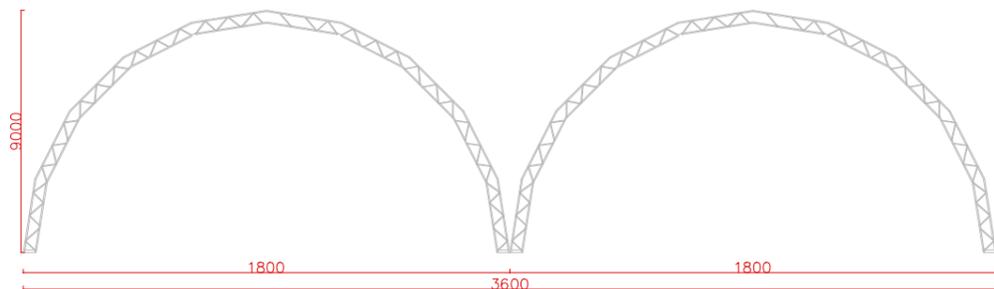

VISTA FRONTAL -TENDAS GOIÂNIA ARENA- 18x70m
ESC.: S/ESCALA

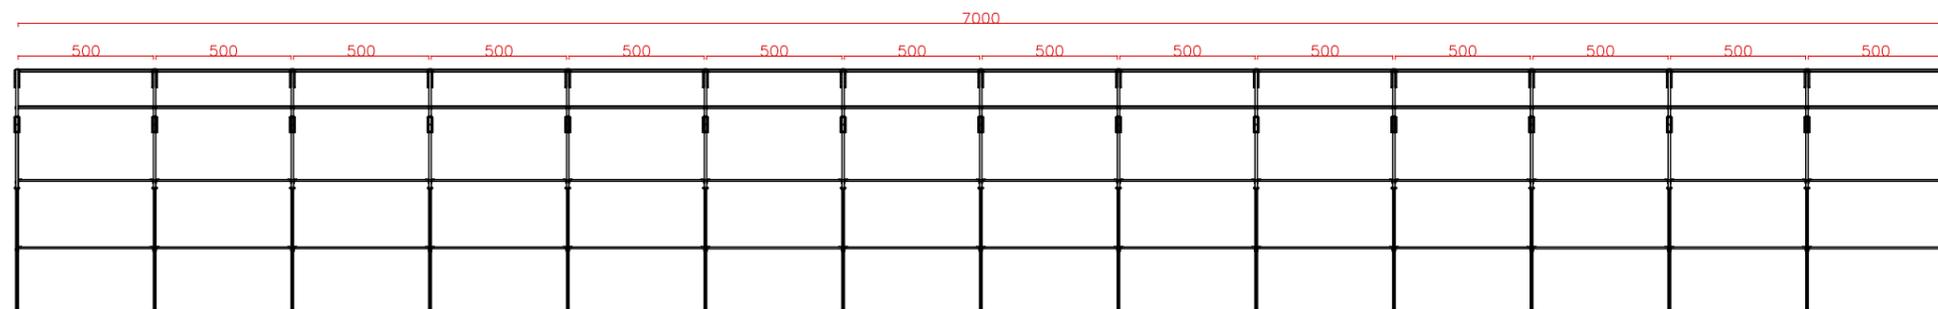

VISTA LATERAL -TENDAS GOIÂNIA ARENA- 18x70m
ESC.: S/ESCALA

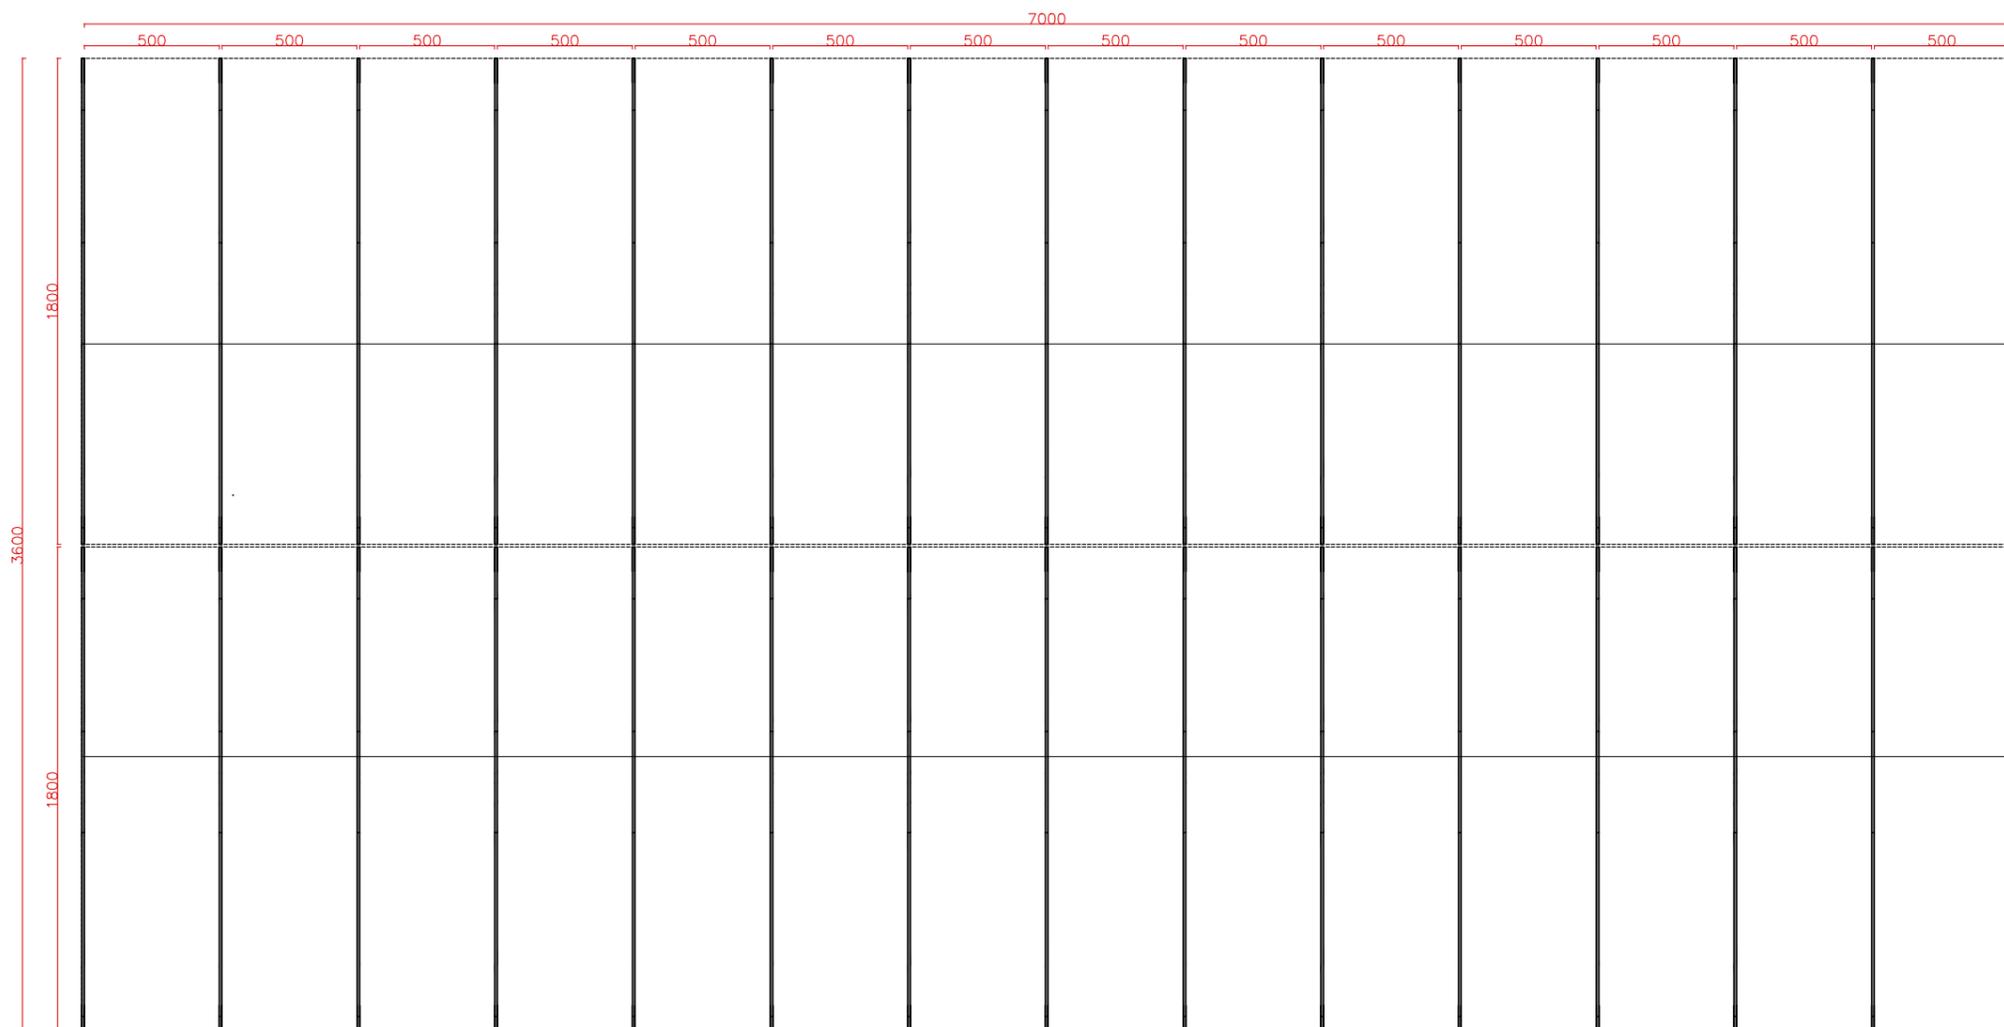

VISTA SUPERIOR -TENDAS GOIÂNIA ARENA- 18x70m
ESC.: S/ESCALA



CONTATO:
Giselle Motta de Paula
ARQUITETA E URBANISTA
(62)98333-5758
gisellemotta@terra.com.br

RESPONSÁVEL TÉCNICO:
ELISEU SILVA GARCIA
CREA 13849 GO

PROPRIETÁRIO:
ORGANIZAÇÃO DAS
VOLUNTÁRIAS DE GOIÁS

ENDEREÇO:
Av. T-14, 249- St.Bueno
Goiânia-GO, 74230-130

CONTEÚDO:
4* LOTE - TENDA 18X70m

DATA:03/07/2025

PRANCHA:

9/9