
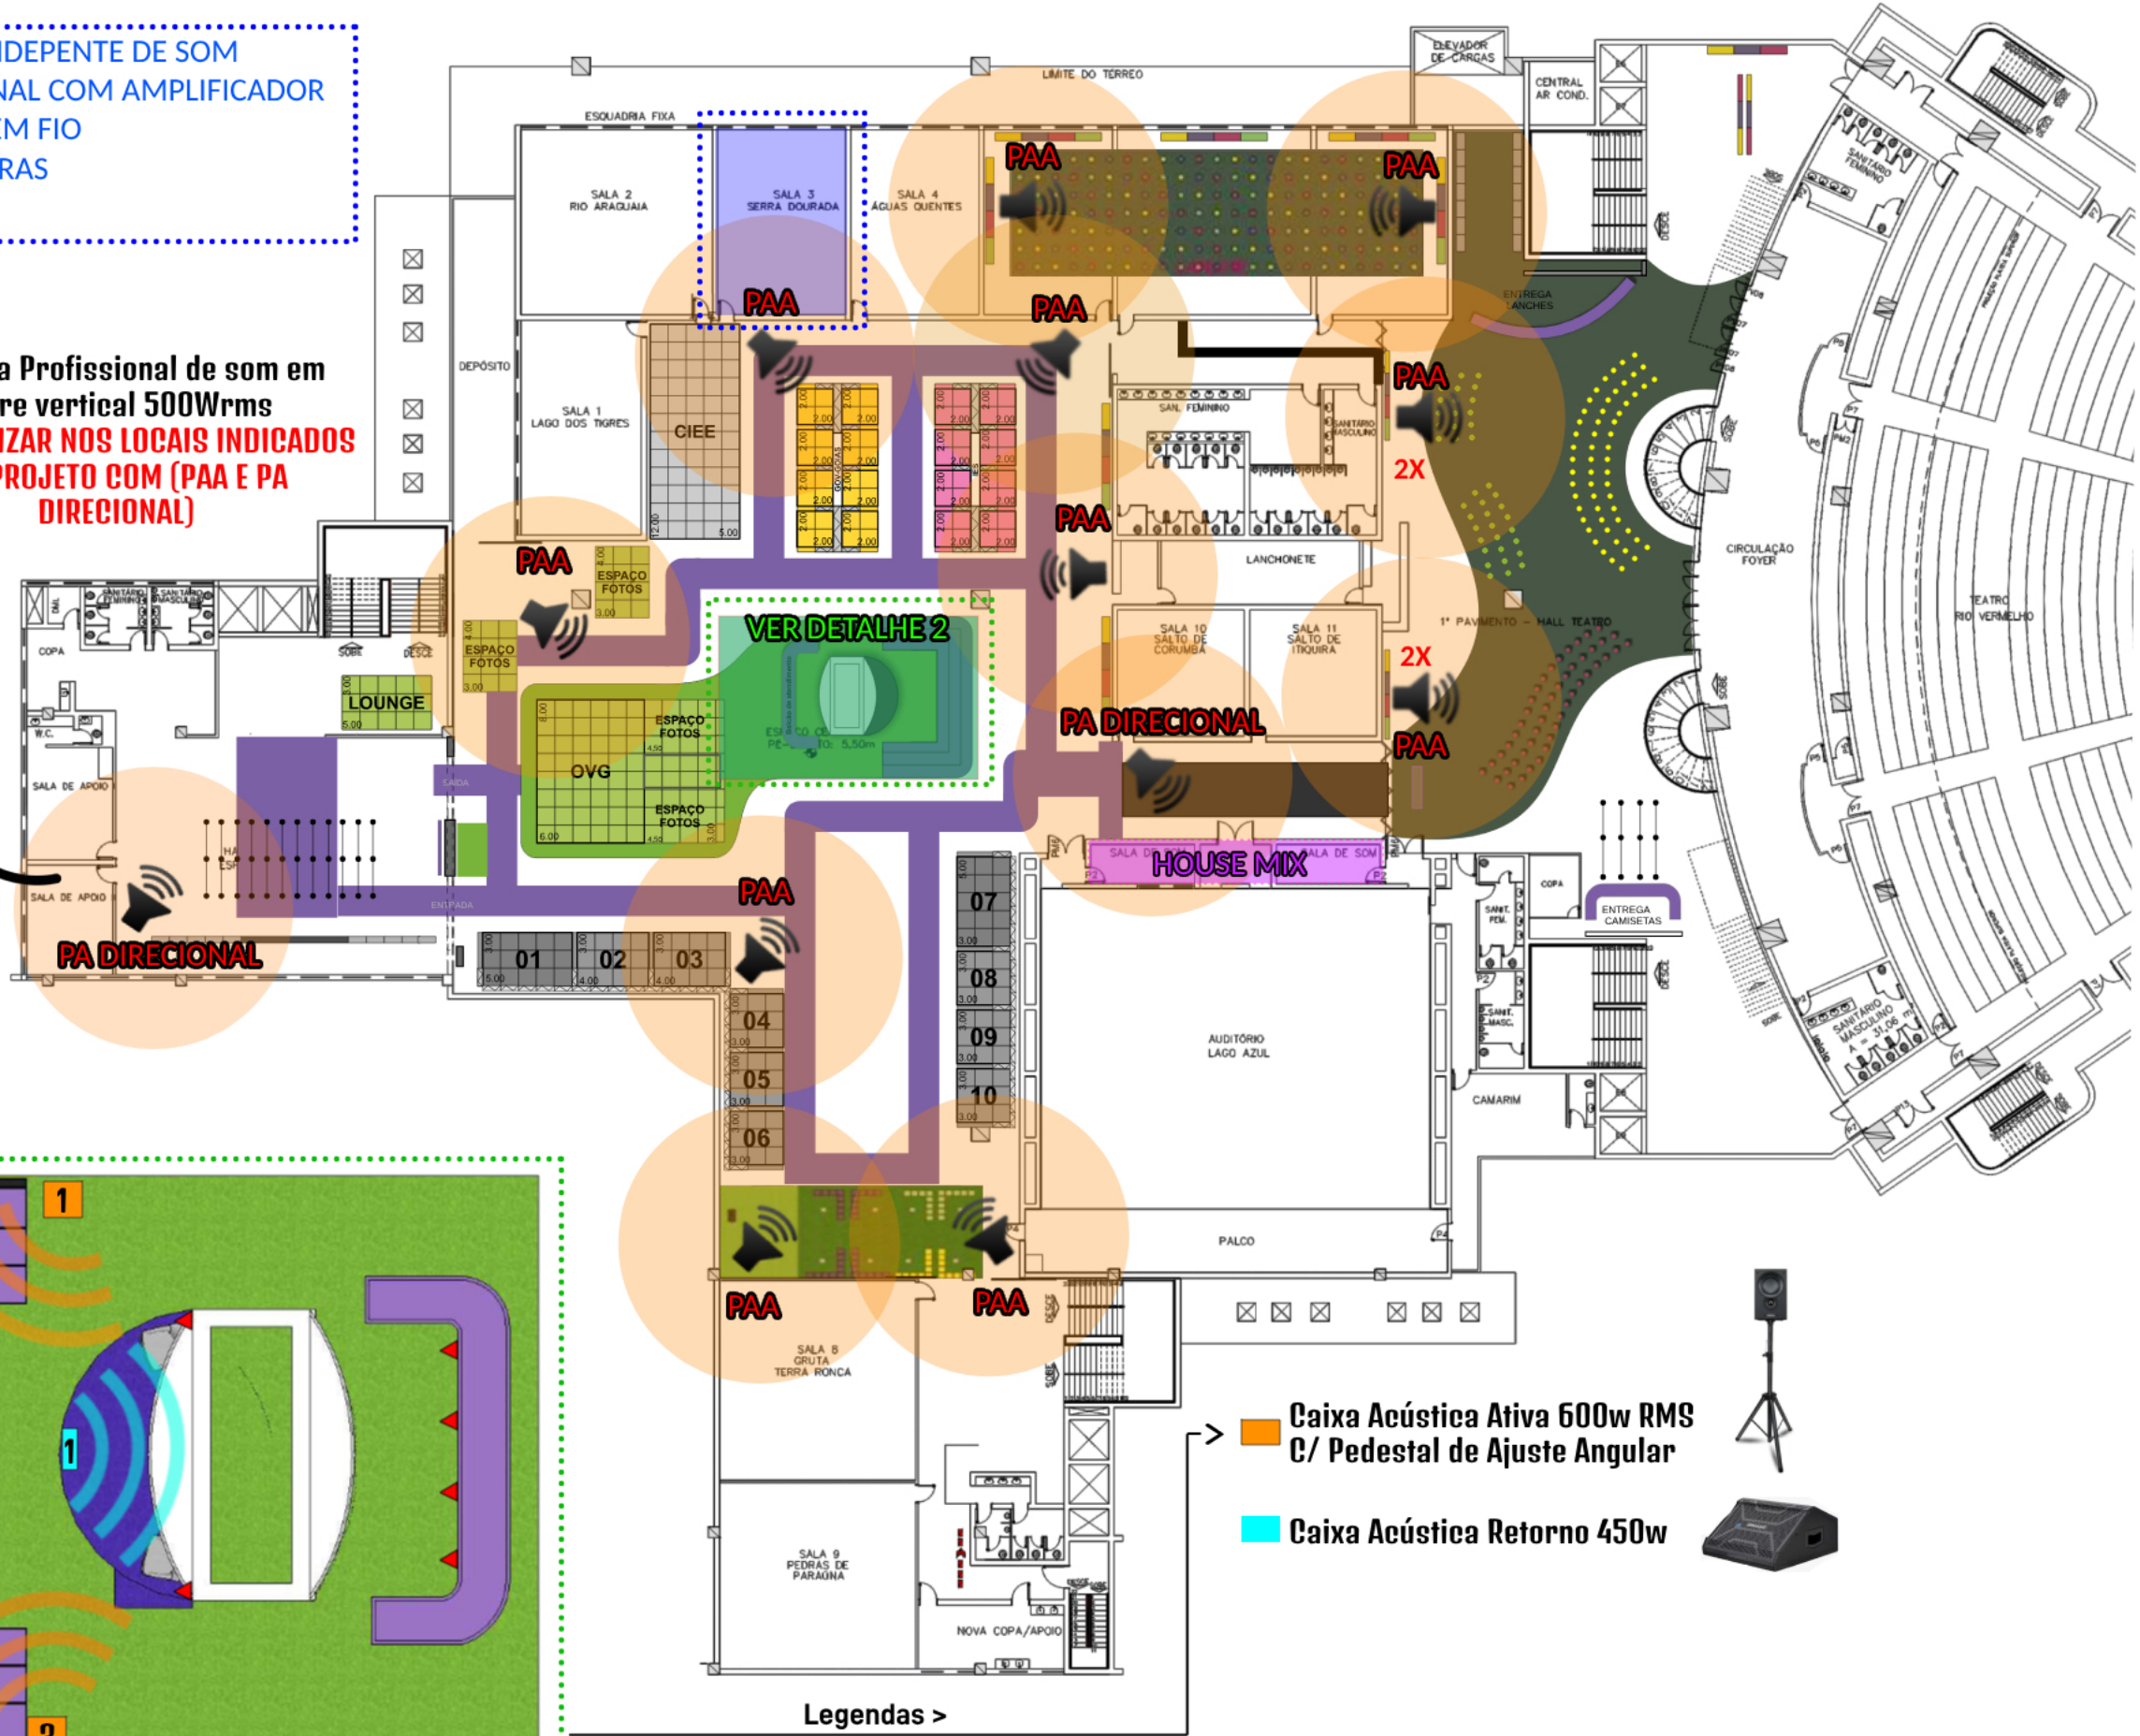


SALA 03

- AMBIENTE INDEPENDENTE DE SOM
- 1 X CAIXA DIRECIONAL COM AMPLIFICADOR
- 2 X MICROFONES SEM FIO
- 2 X ANTES RECEPTORAS
- 2 X CONVERSORES

Sistema Profissional de som em torre vertical 500Wrms

OBS: UTILIZAR NOS LOCAIS INDICADOS NO PROJETO COM (PAA E PA DIRECIONAL)

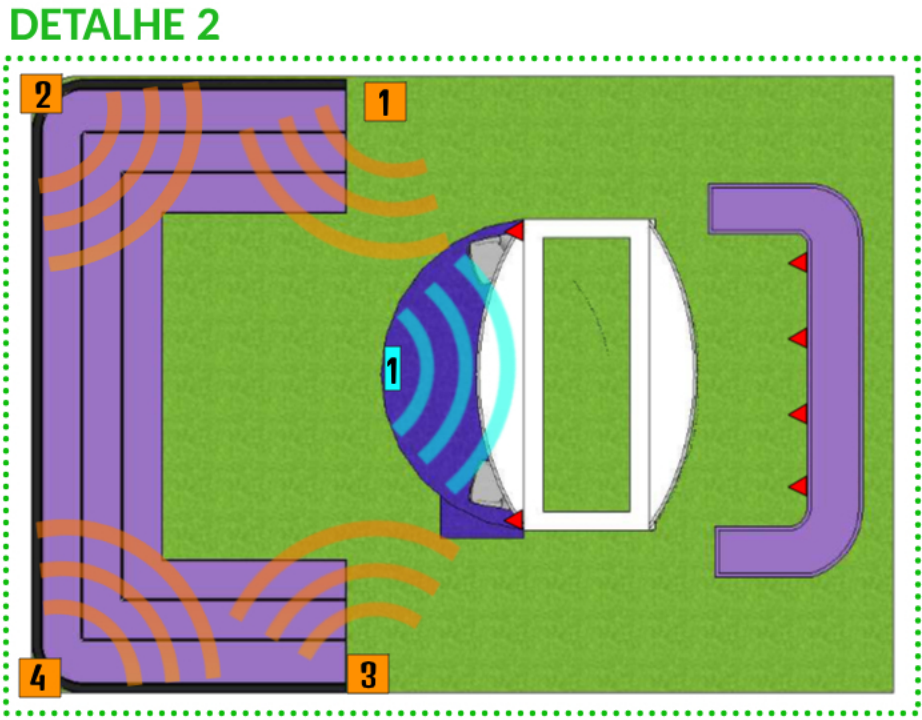

- Caixa Acústica Ativa 600w RMS C/ Pedestal de Ajuste Angular
- Caixa Acústica Retorno 450w