


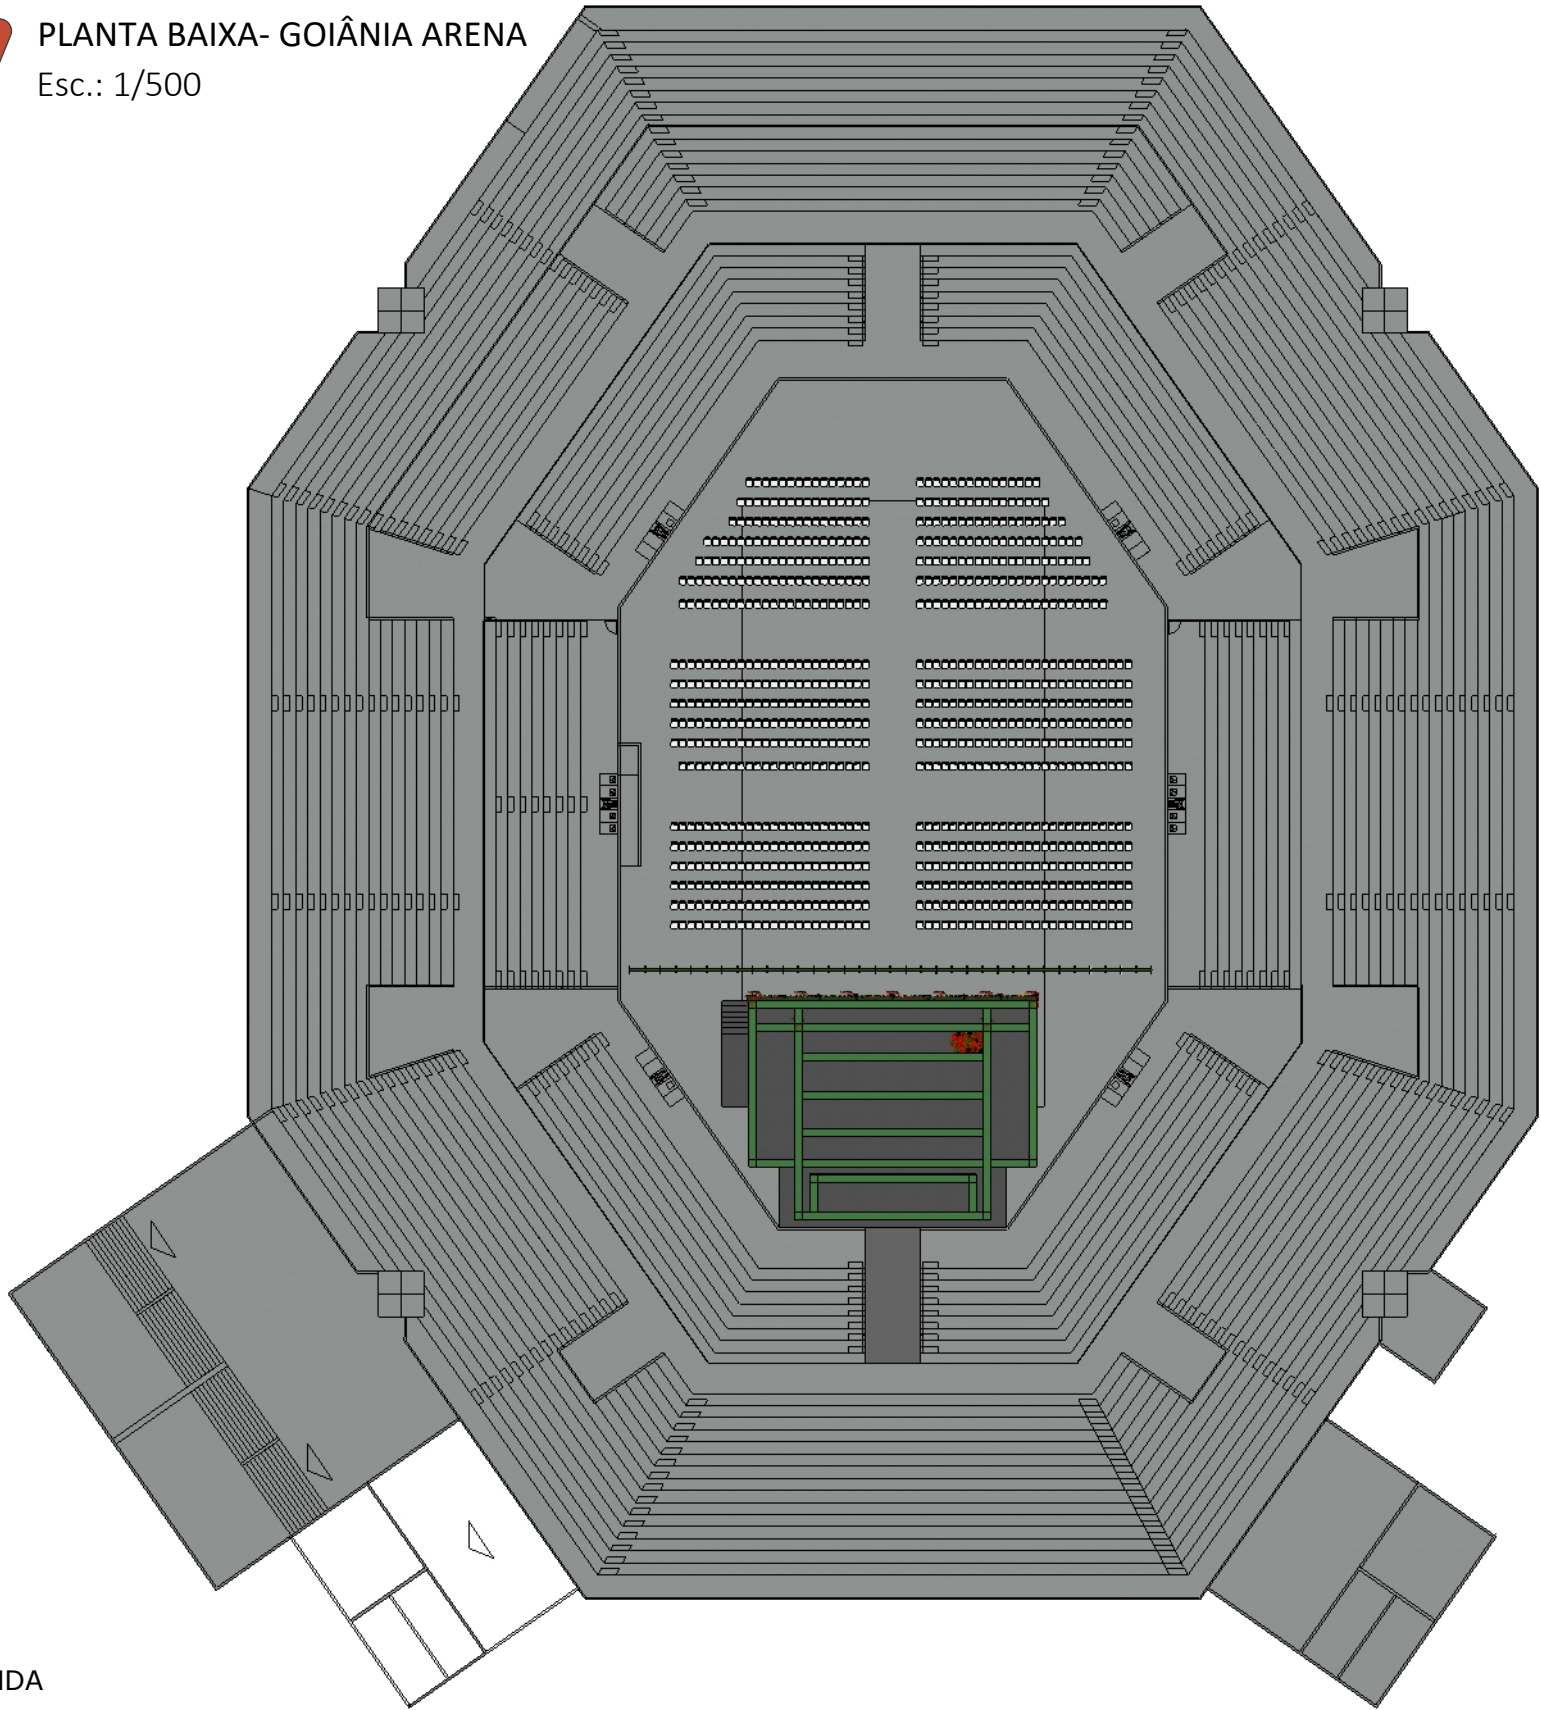

PLANTA BAIXA- GOIÂNIA ARENA

Esc.: 1/500



LEGENDA

Símbolo	Especificação
	COTAS GERAIS
	COTAS SECUNDÁRIAS

LEGENDA

Símbolo	Especificação
	Piso em carpete neutro de altura. A= 372,00m2
	indicação de peça/estrutura
	indicação de vista de fachada



ARQUITETA:

GISELLE MOTTA DE PAULA
CAU A76832-4

RESPONSÁVEL TÉCNICO:

ELISEU SILVA GARCIA
CREA 13849 GO

PROPRIETÁRIO:


ORGANIZAÇÃO DAS
VOLUNTÁRIAS DE GOIÁS

Av. T-14, 249 - St. Bueno,
Goiânia - GO, 74230-130

DETALHAMENTO
PALCO- GOIÂNIA
ARENA

DATA: agosto 8, 2025

REPRESENTAÇÃO TÉCNICA:
ISABELLY FERREIRA LACERDA

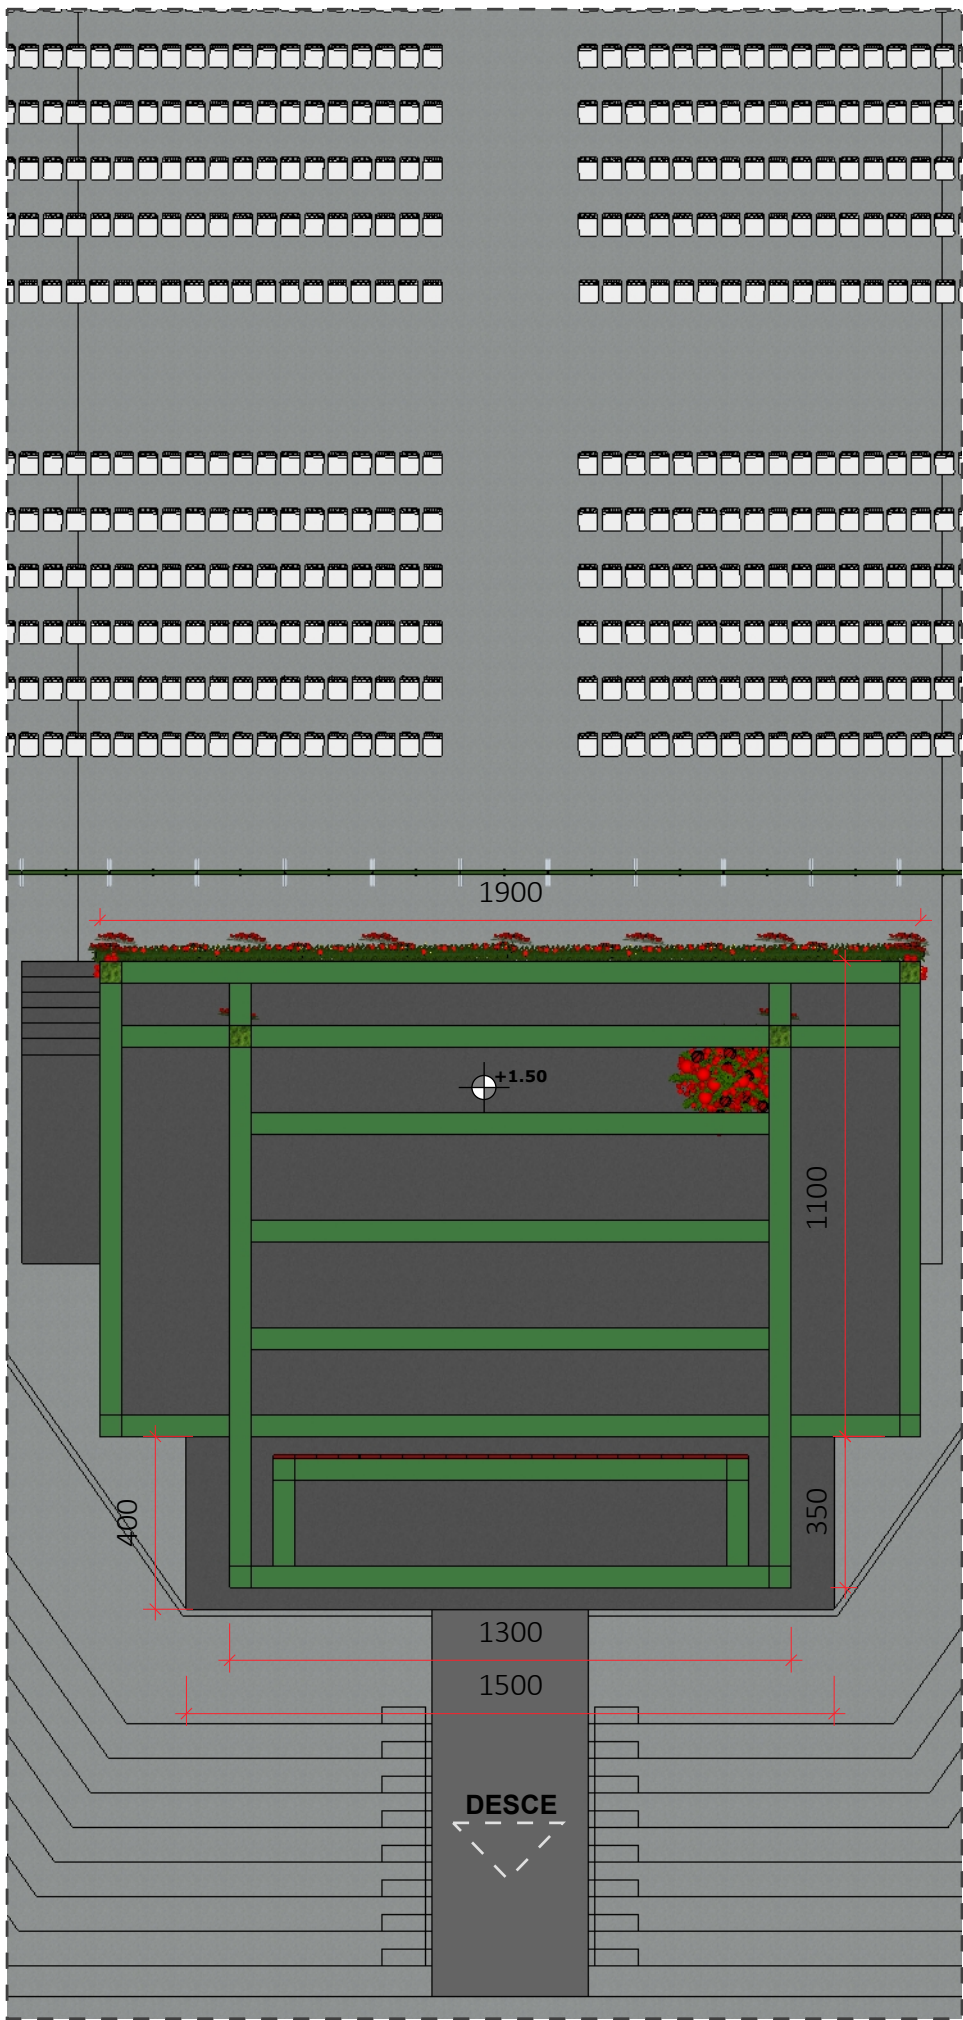

PLANTA BAIXA- PALCO

Esc.: 1/175

***CONFERIR MEDIDAS
NO LOCAL**

PRANCHA:

• INSTALAÇÃO DE PAINEL DE LED 5,50X11,00m



ARQUITETA:

GISELLE MOTTA DE PAULA
CAU A76832-4

RESPONSÁVEL TÉCNICO:

ELISEU SILVA GARCIA
CREA 13849 GO

PROPRIETÁRIO:

ORGANIZAÇÃO DAS
VOLUNTÁRIAS DE GOIÁS

Av. T-14, 249 - St. Bueno,
Goiânia - GO, 74230-130

DETALHAMENTO
**PALCO- GOIÂNIA
ARENA**

DATA: agosto 8, 2025

REPRESENTAÇÃO TÉCNICA:
ISABELLY FERREIRA LACERDA

***CONFERIR MEDIDAS
NO LOCAL**

PRANCHA:

2

PERSPECTIVA- PALCO

Esc.: 1/125



ARQUITETA:

GISELLE MOTTA DE PAULA
CAU A76832-4

RESPONSÁVEL TÉCNICO:

ELISEU SILVA GARCIA
CREA 13849 GO

PROPRIETÁRIO:


ORGANIZAÇÃO DAS
VOLUNTÁRIAS DE GOIÁS

Av. T-14, 249 - St. Bueno,
Goiânia - GO, 74230-130

DETALHAMENTO PALCO- GOIÂNIA ARENA


DATA: agosto 8, 2025

REPRESENTAÇÃO TÉCNICA:
ISABELLY FERREIRA LACERDA

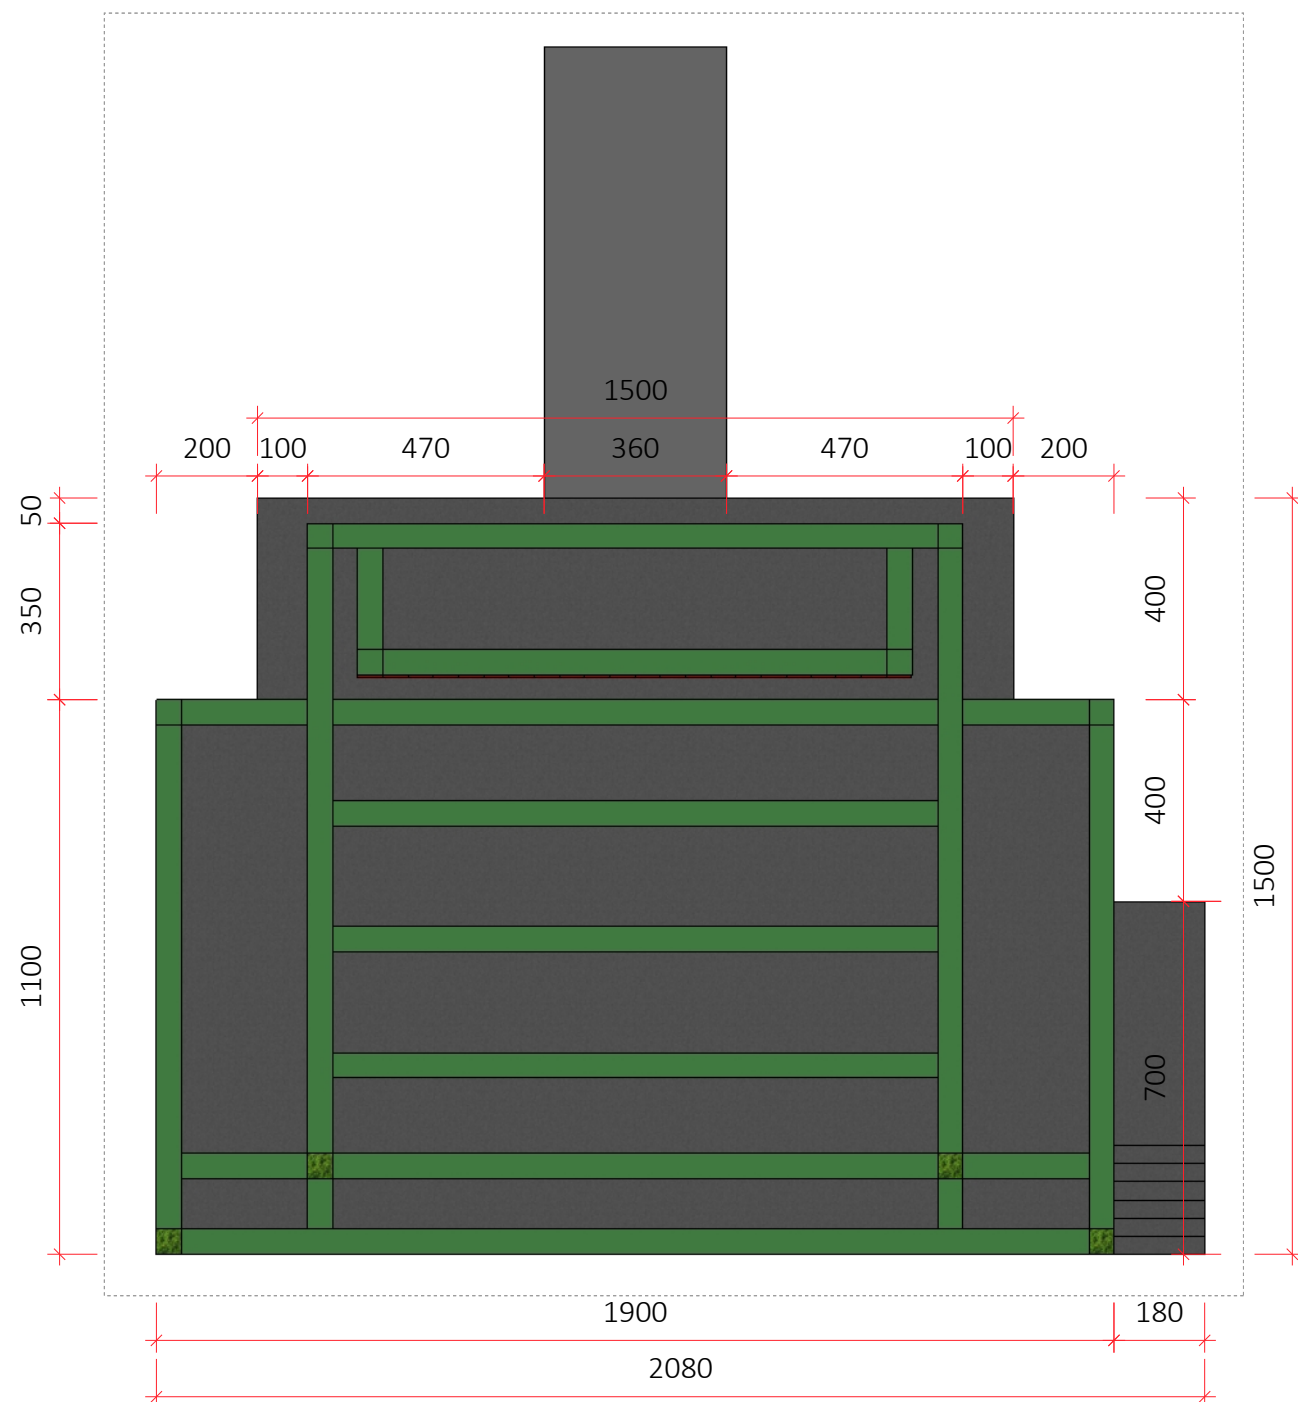

VISTA SUPERIOR

Esc.: 1/150

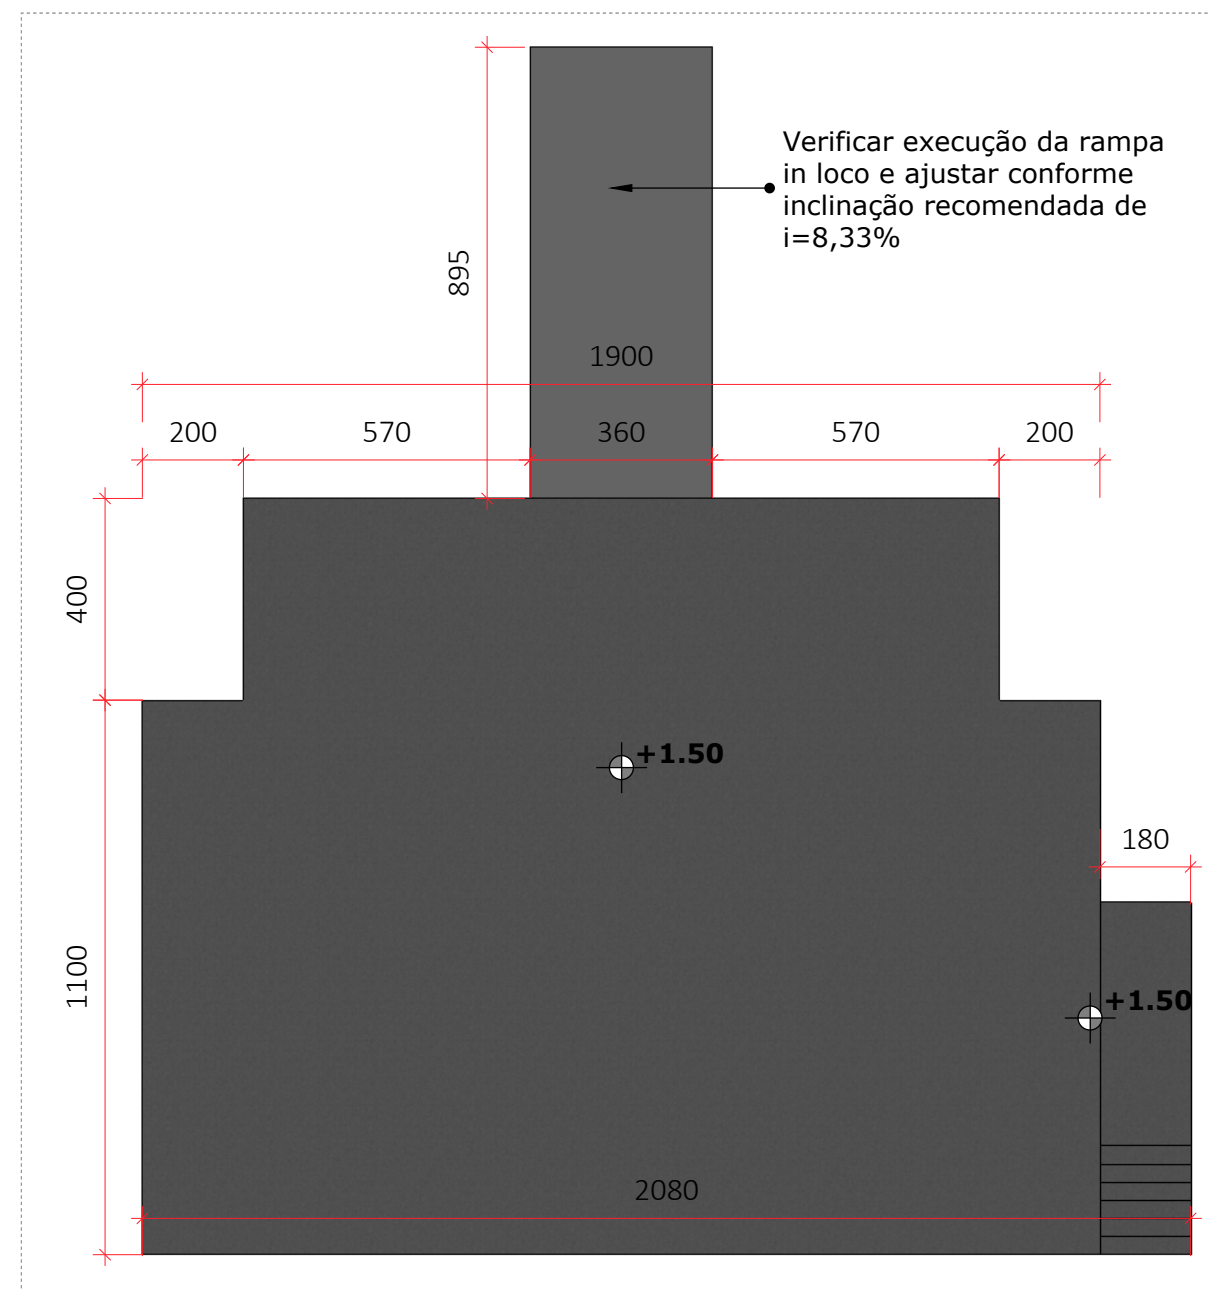


VISTA SUPERIOR- TABLADO

Esc.: 1/150

LEGENDA

Símbolo	Especificação
	Piso em carpete neutro de altura. A= 372,00m2
	indicação de peça/estrutura
	indicação de vista de fachada

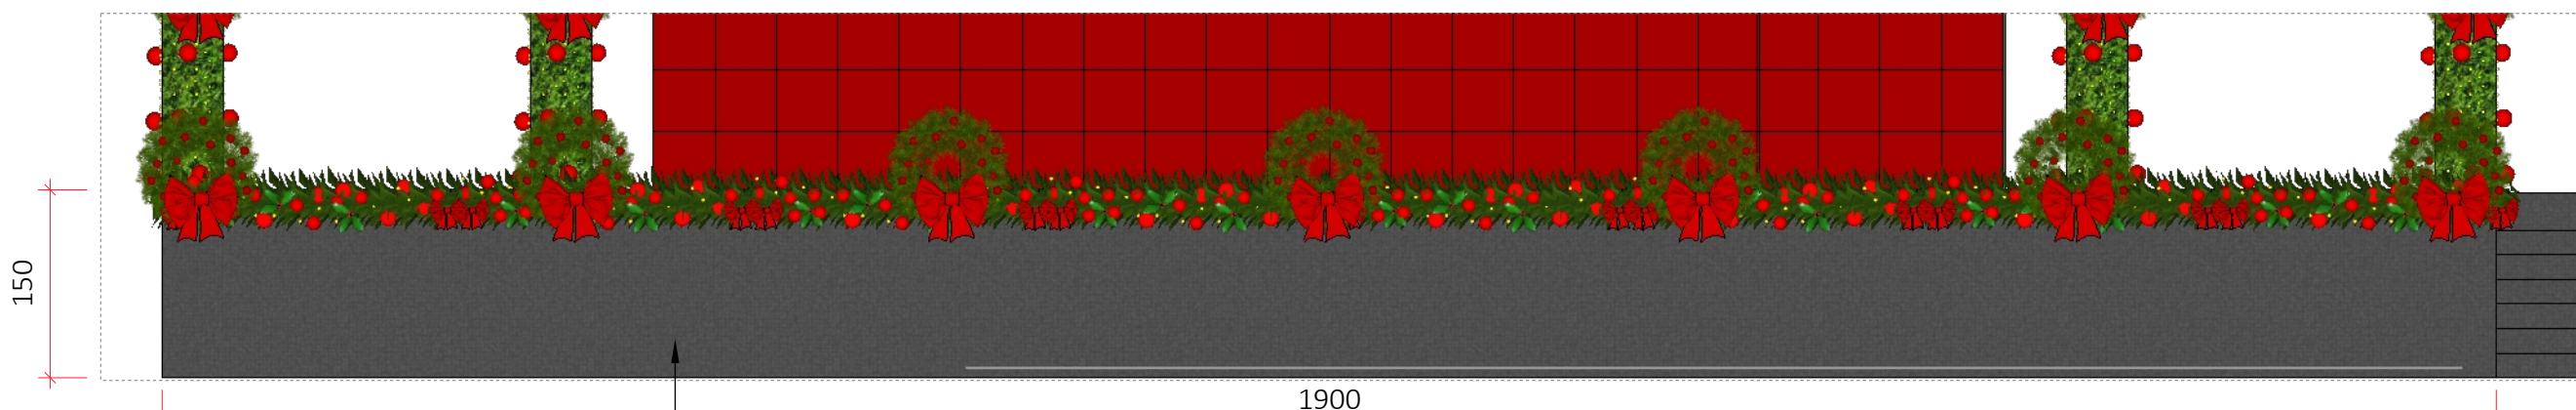

VISTA FRONTAL

Esc.: 1/60

• Tablado elevado h-1,50m

***CONFERIR MEDIDAS
NO LOCAL**

PRANCHA:

3



ARQUITETA:

GISELLE MOTTA DE PAULA
CAU A76832-4

RESPONSÁVEL TÉCNICO:

ELISEU SILVA GARCIA
CREA 13849 GO

PROPRIETÁRIO:

ORGANIZAÇÃO DAS
VOLUNTÁRIAS DE GOIÁS

Av. T-14, 249 - St. Bueno,
Goiânia - GO, 74230-130

DETALHAMENTO PALCO- GOIÂNIA ARENA

DATA: agosto 8, 2025

REPRESENTAÇÃO TÉCNICA:
ISABELLY FERREIRA LACERDA

***CONFERIR MEDIDAS
NO LOCAL**

PRANCHA:

4

LEGENDA


Símbolo	Especificação
	Piso em carpete neutro de altura. A= 372,00m2
	indicação de peça/estrutura
	indicação de vista de fachada

- Instalar painéis de LED na estrutura ao fundo;

- Os painéis devem estar fixos na estrutura Q-30 *box truss*;


Quantitativo de Material

Item	Quantidade
Painel de LED 50x50cm simples	242 placas (60,5m²)
Total = 242placas (60,5m²)	

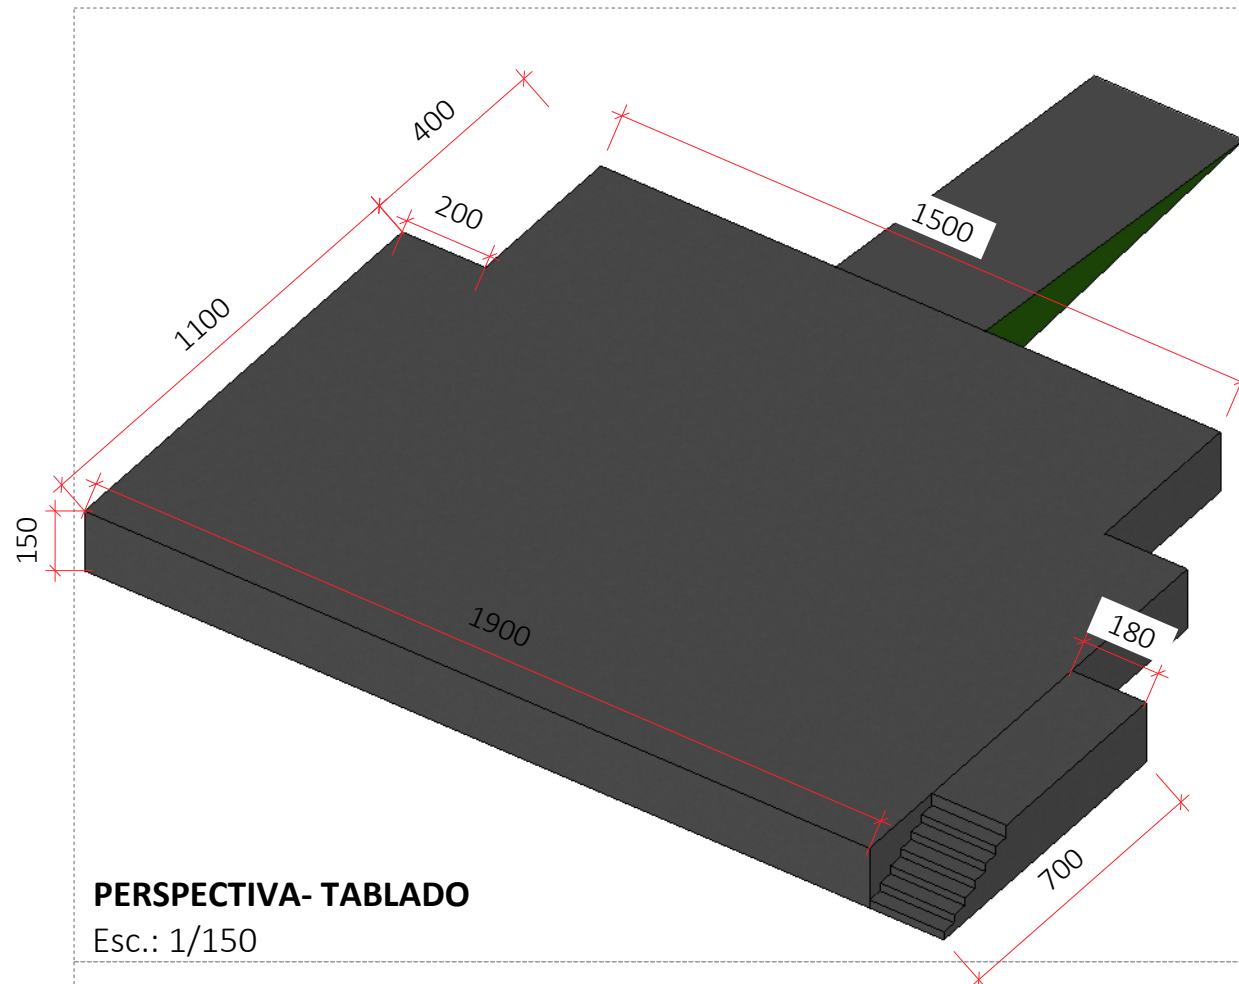


PERSPECTIVA- TABLADO

Esc.: 1/150

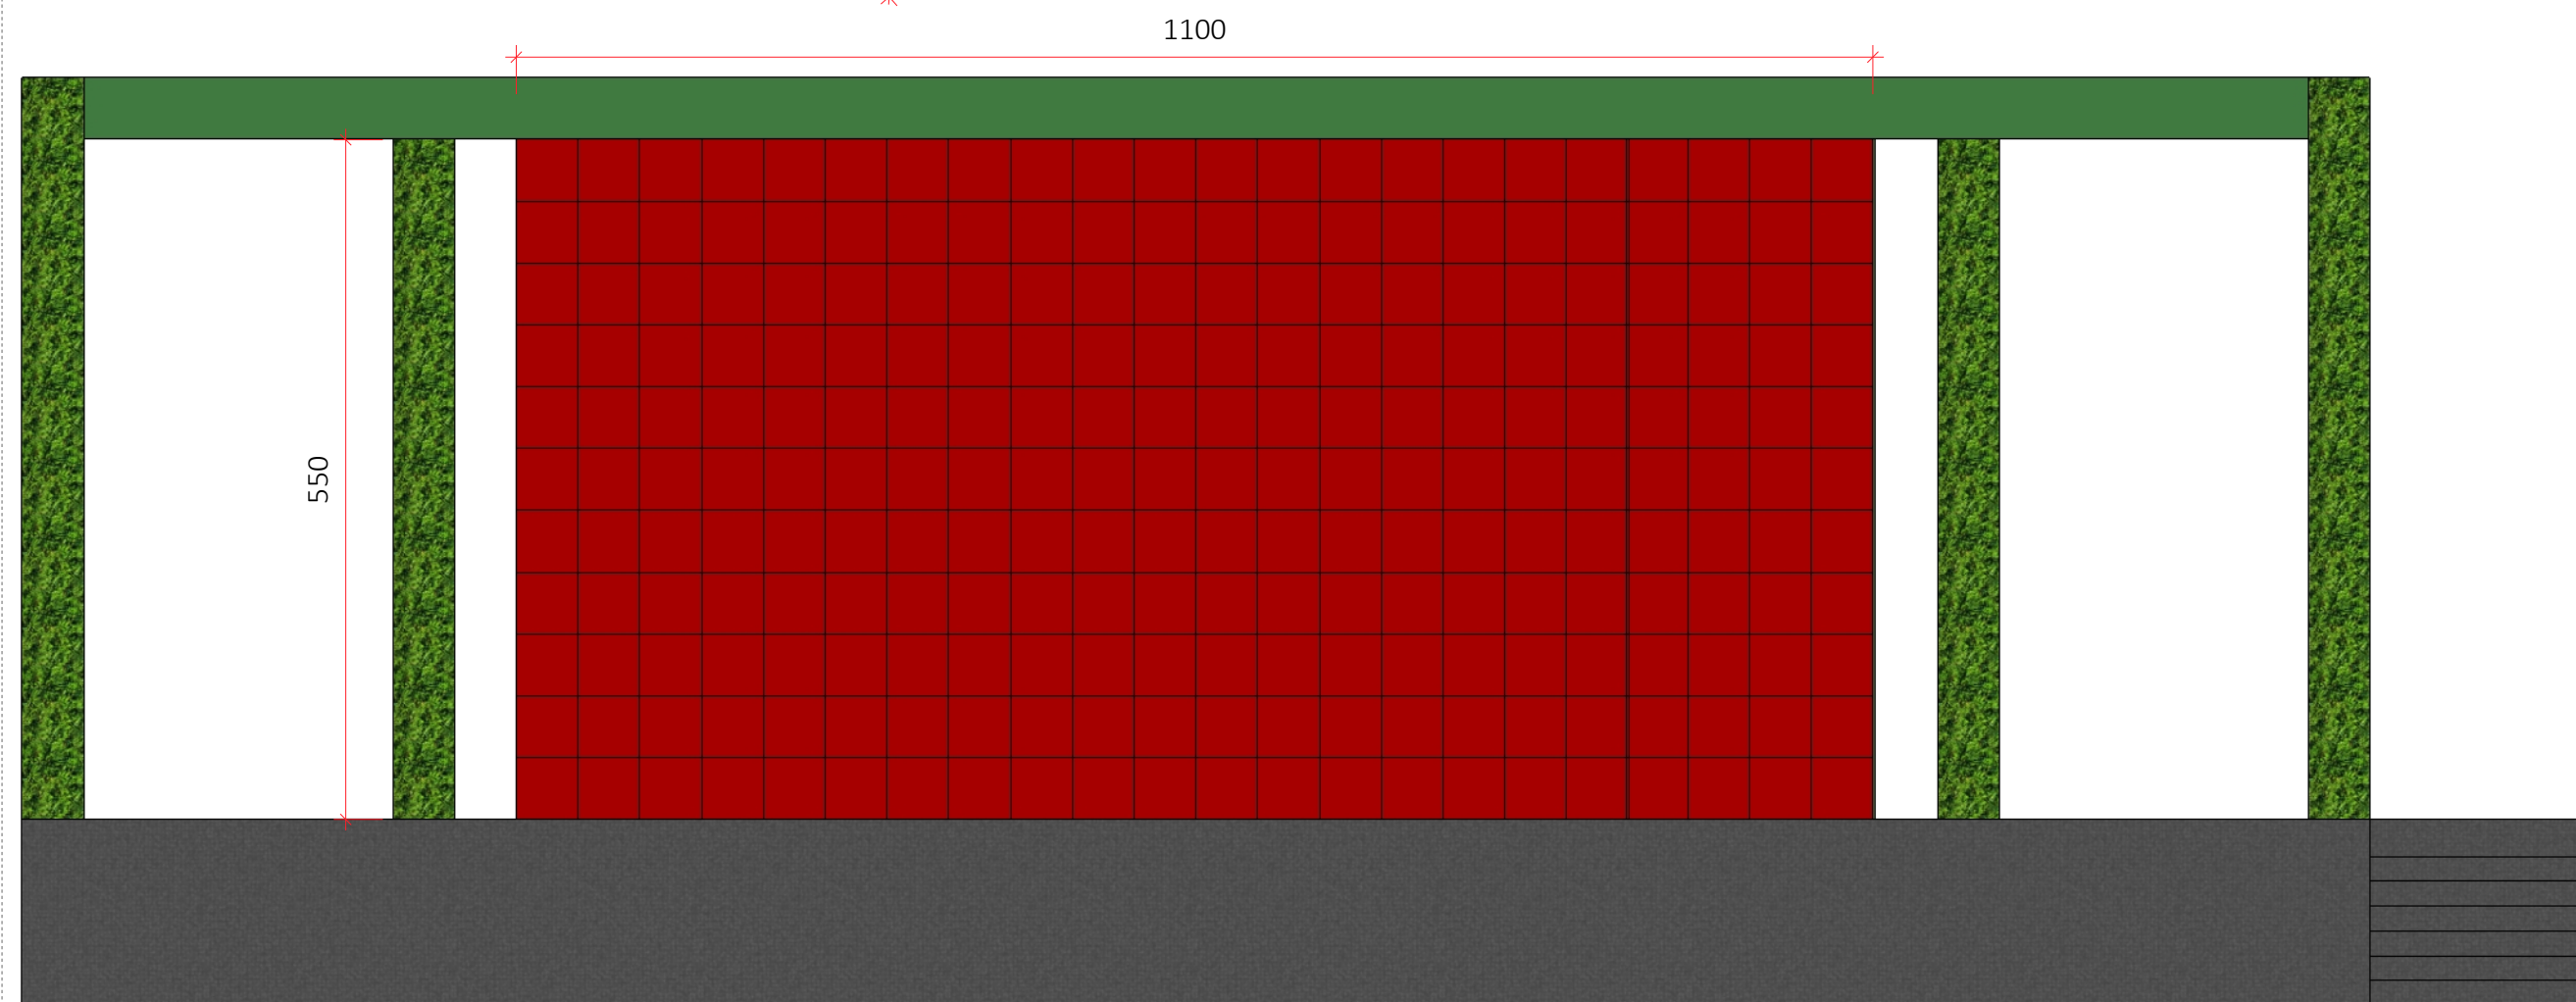


VISTA FRONTAL- LED

Esc.: 1/60

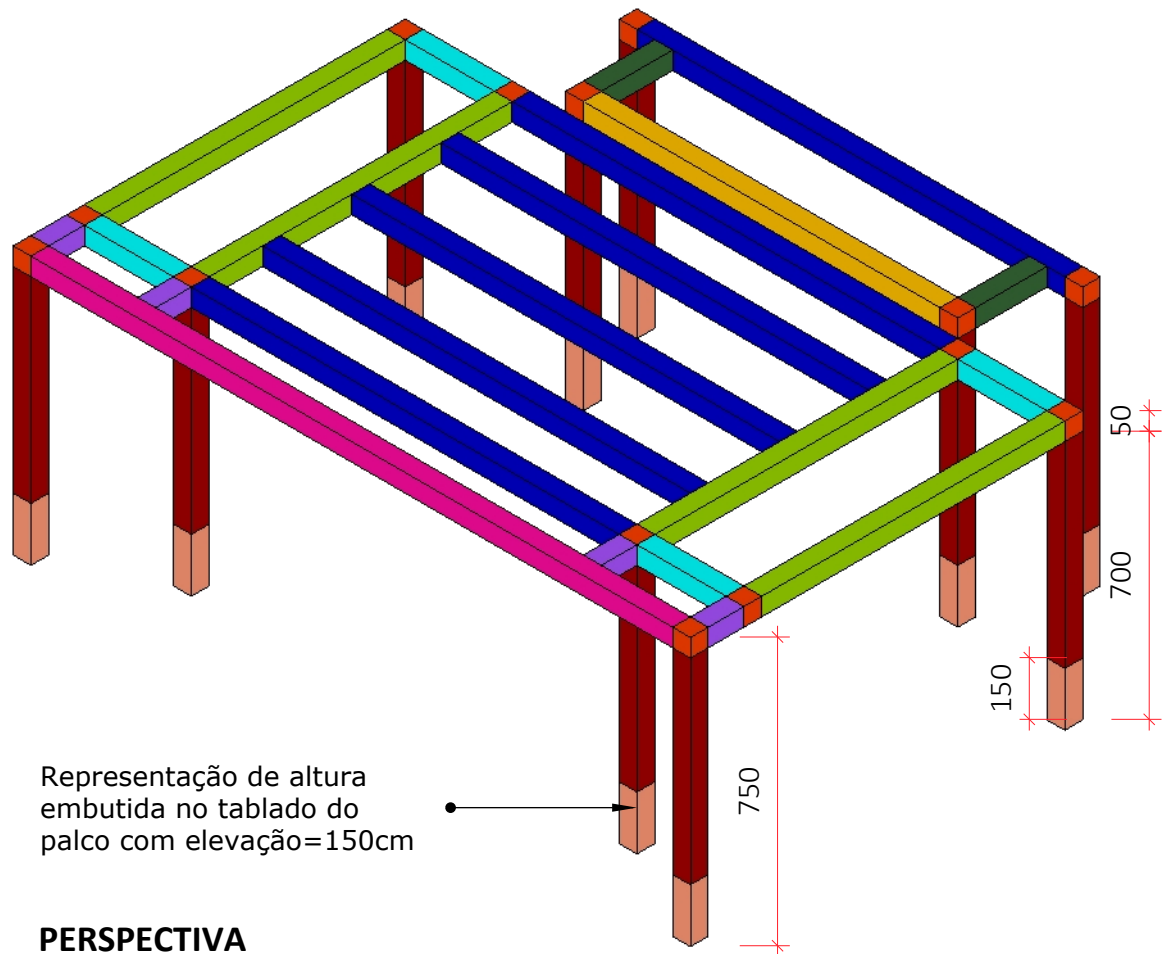


PERSPECTIVA

Esc.: 1/150

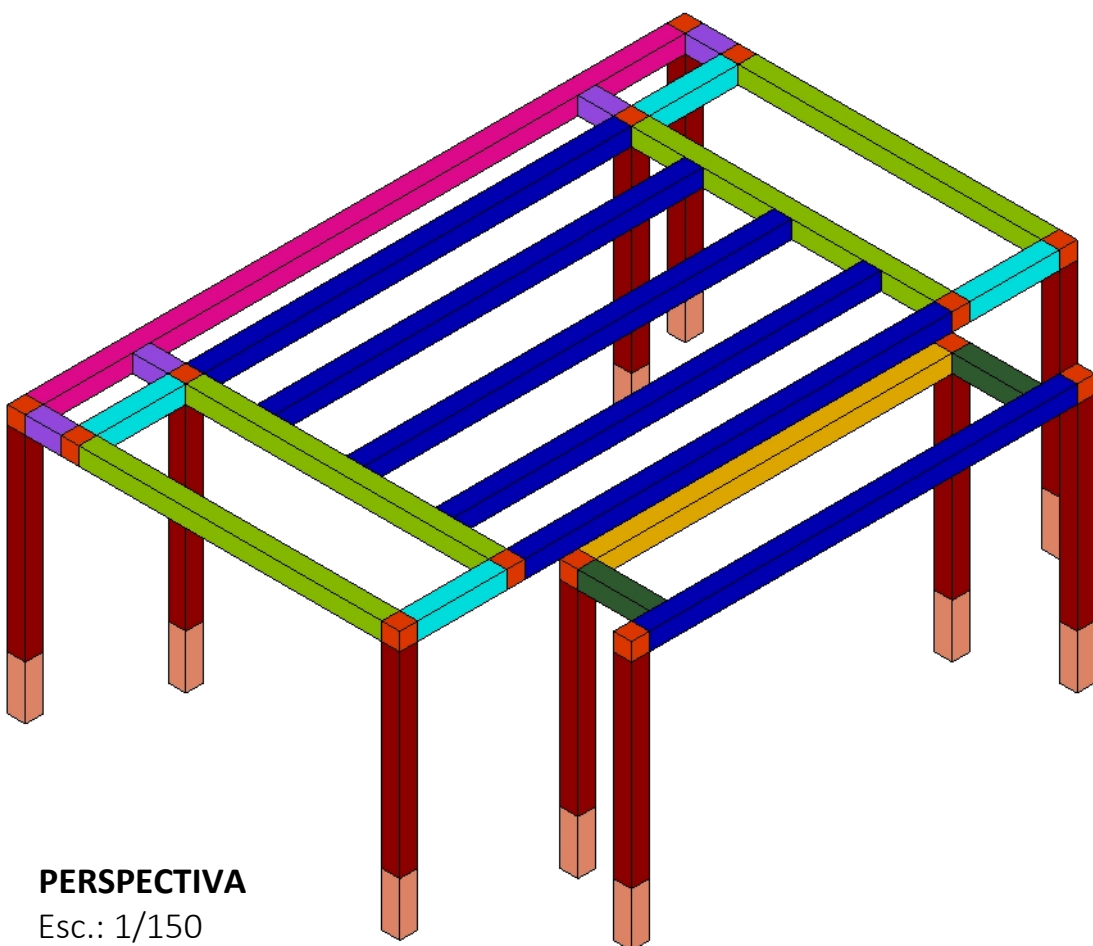

PERSPECTIVA

Esc.: 1/150

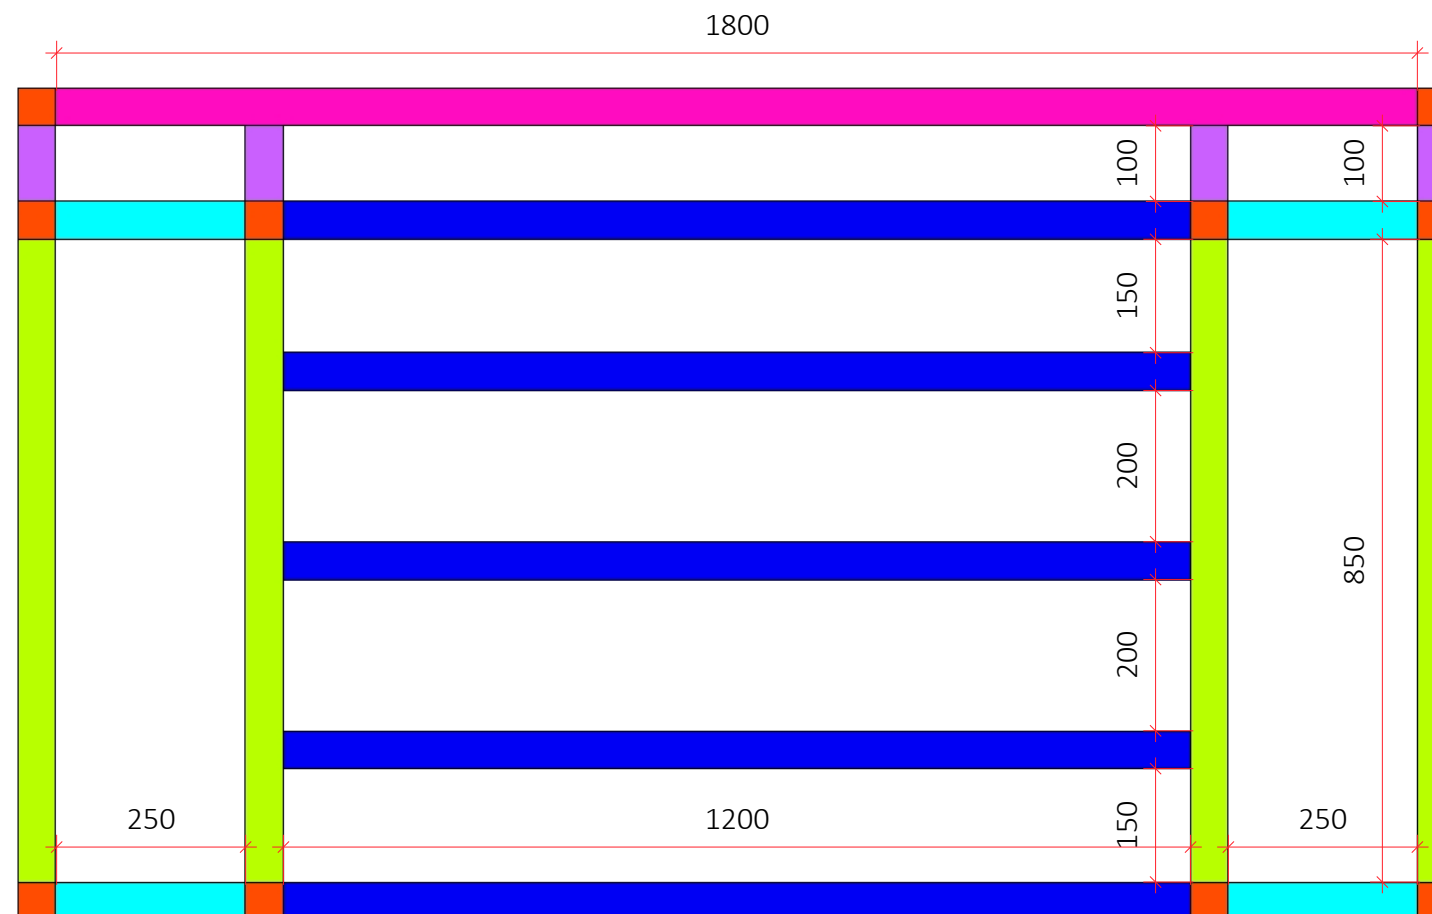

VISTA SUPERIOR

Esc.: 1/100

*obs: Estrutura meramente ilustrativa. É necessário o cálculo de cargas para viabilizar a estrutura adequada atendendo as dimensões gerais do formato sugerido.

LEGENDA

Símbolo	Especificação
	Cotas Gerais
	Cotas Secundárias

LEGENDA

Símbolo	Especificação
	Indicação de contrapeso

LEGENDA

Símbolo	Especificação
	Indicação de peça/estrutura

LEGENDA DE PEÇAS Q-30

	Box Truss Cubo 50cm
	Box Truss 100cm
	Box Truss 150cm
	Box Truss 200cm
	Box Truss 250cm
	Box Truss 550cm
	Box Truss 850cm
	Box Truss 1000cm
	Box Truss 1200cm
	Box Truss 1800cm



ARQUITETA:

GISELLE MOTTA DE PAULA
CAU A76832-4

RESPONSÁVEL TÉCNICO:

ELISEU SILVA GARCIA
CREA 13849 GO

PROPRIETÁRIO:

ORGANIZAÇÃO DAS
VOLUNTÁRIAS DE GOIÁS

Av. T-14, 249 - St. Bueno,
Goânia - GO, 74230-130

DETALHAMENTO PALCO- GOIÂNIA ARENA

DATA: agosto 8, 2025

REPRESENTAÇÃO TÉCNICA:
ISABELLY FERREIRA LACERDA

***CONFERIR MEDIDAS
NO LOCAL**

PRANCHA:

5



ARQUITETA:

GISELLE MOTTA DE PAULA
CAU A76832-4

RESPONSÁVEL TÉCNICO:

ELISEU SILVA GARCIA
CREA 13849 GO

PROPRIETÁRIO:


ORGANIZAÇÃO DAS
VOLUNTÁRIAS DE GOIÁS

Av. T-14, 249 - St. Bueno,
Goânia - GO, 74230-130

DETALHAMENTO PALCO- GOIÂNIA ARENA

DATA: agosto 8, 2025

REPRESENTAÇÃO TÉCNICA:
ISABELLY FERREIRA LACERDA

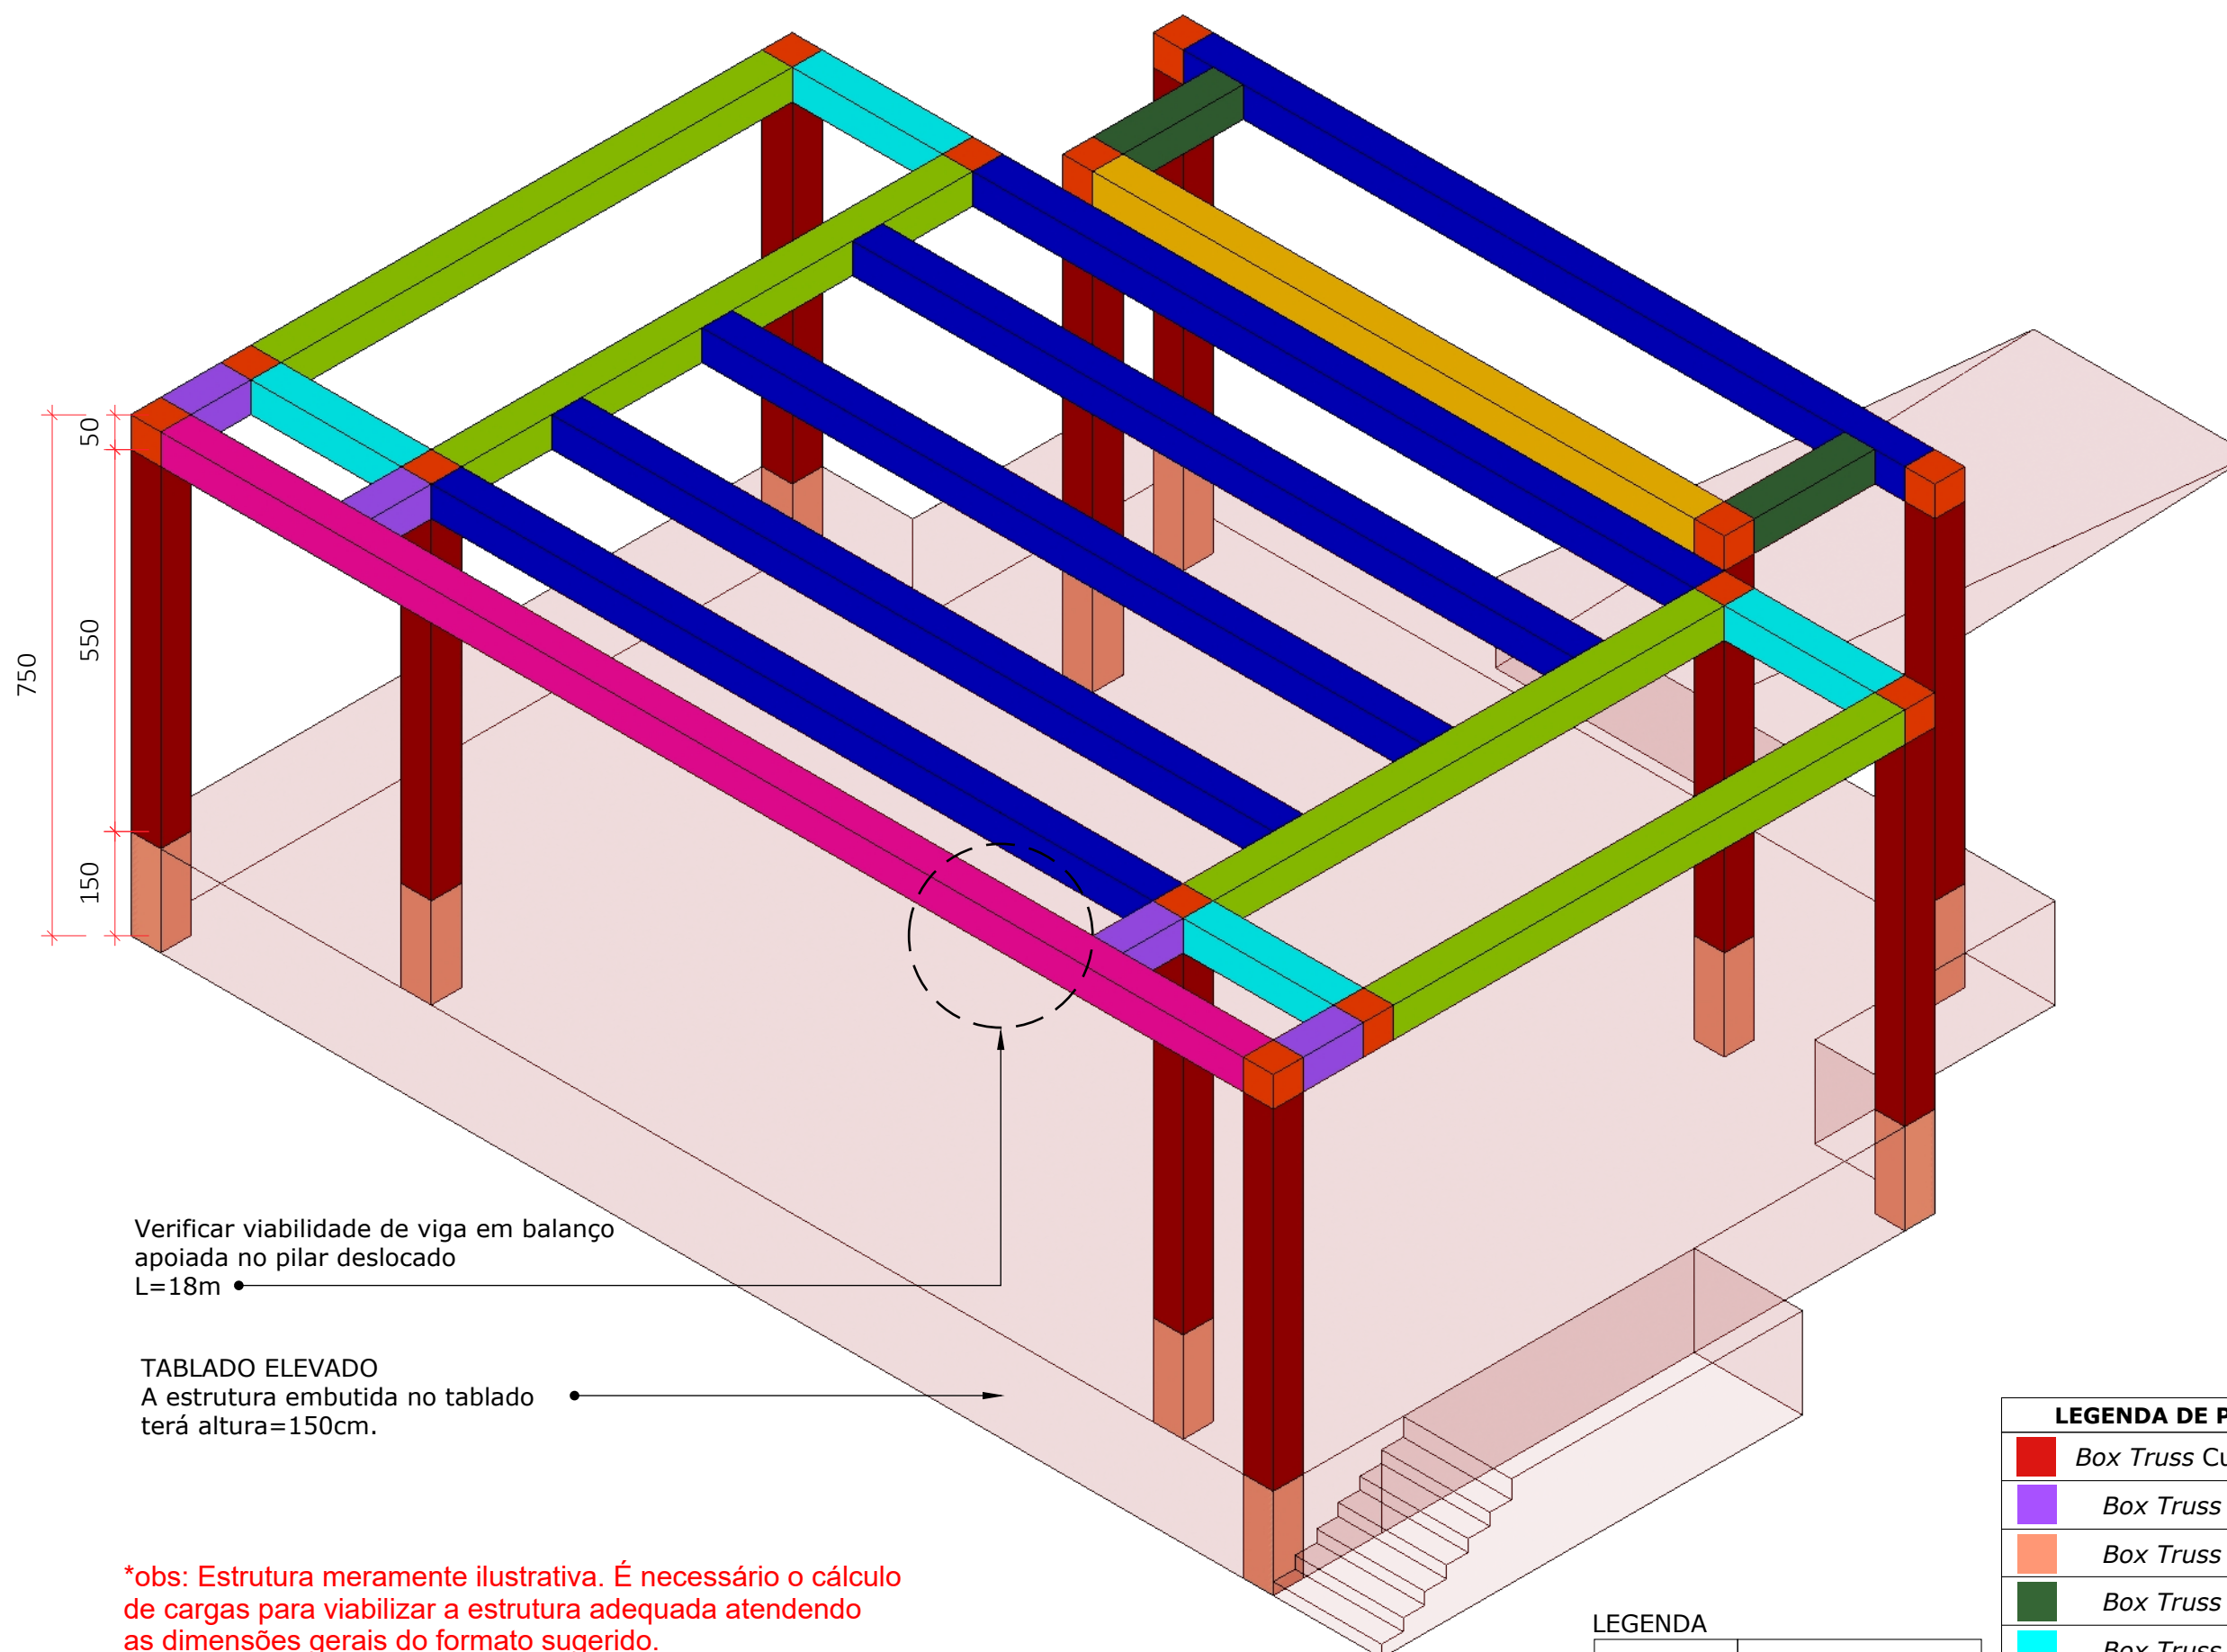

Verificar viabilidade de viga em balanço
apoiada no pilar deslocado
L=18m

TABLADO ELEVADO
A estrutura embutida no tablado
terá altura=150cm.

*obs: Estrutura meramente ilustrativa. É necessário o cálculo
de cargas para viabilizar a estrutura adequada atendendo
as dimensões gerais do formato sugerido.

PERSPECTIVA

Esc.: 1/175

LEGENDA

Símbolo	Especificação
	Cotas Gerais
	Cotas Secundárias

LEGENDA

Símbolo	Especificação
	Indicação de contrapeso

LEGENDA

Símbolo	Especificação
	Indicação de peça/estrutura

LEGENDA DE PEÇAS Q-30

	Box Truss Cubo 50cm
	Box Truss 100cm
	Box Truss 150cm
	Box Truss 200cm
	Box Truss 250cm
	Box Truss 550cm
	Box Truss 850cm
	Box Truss 1000cm
	Box Truss 1200cm
	Box Truss 1800cm

***CONFERIR MEDIDAS
NO LOCAL**

PRANCHA:

6