


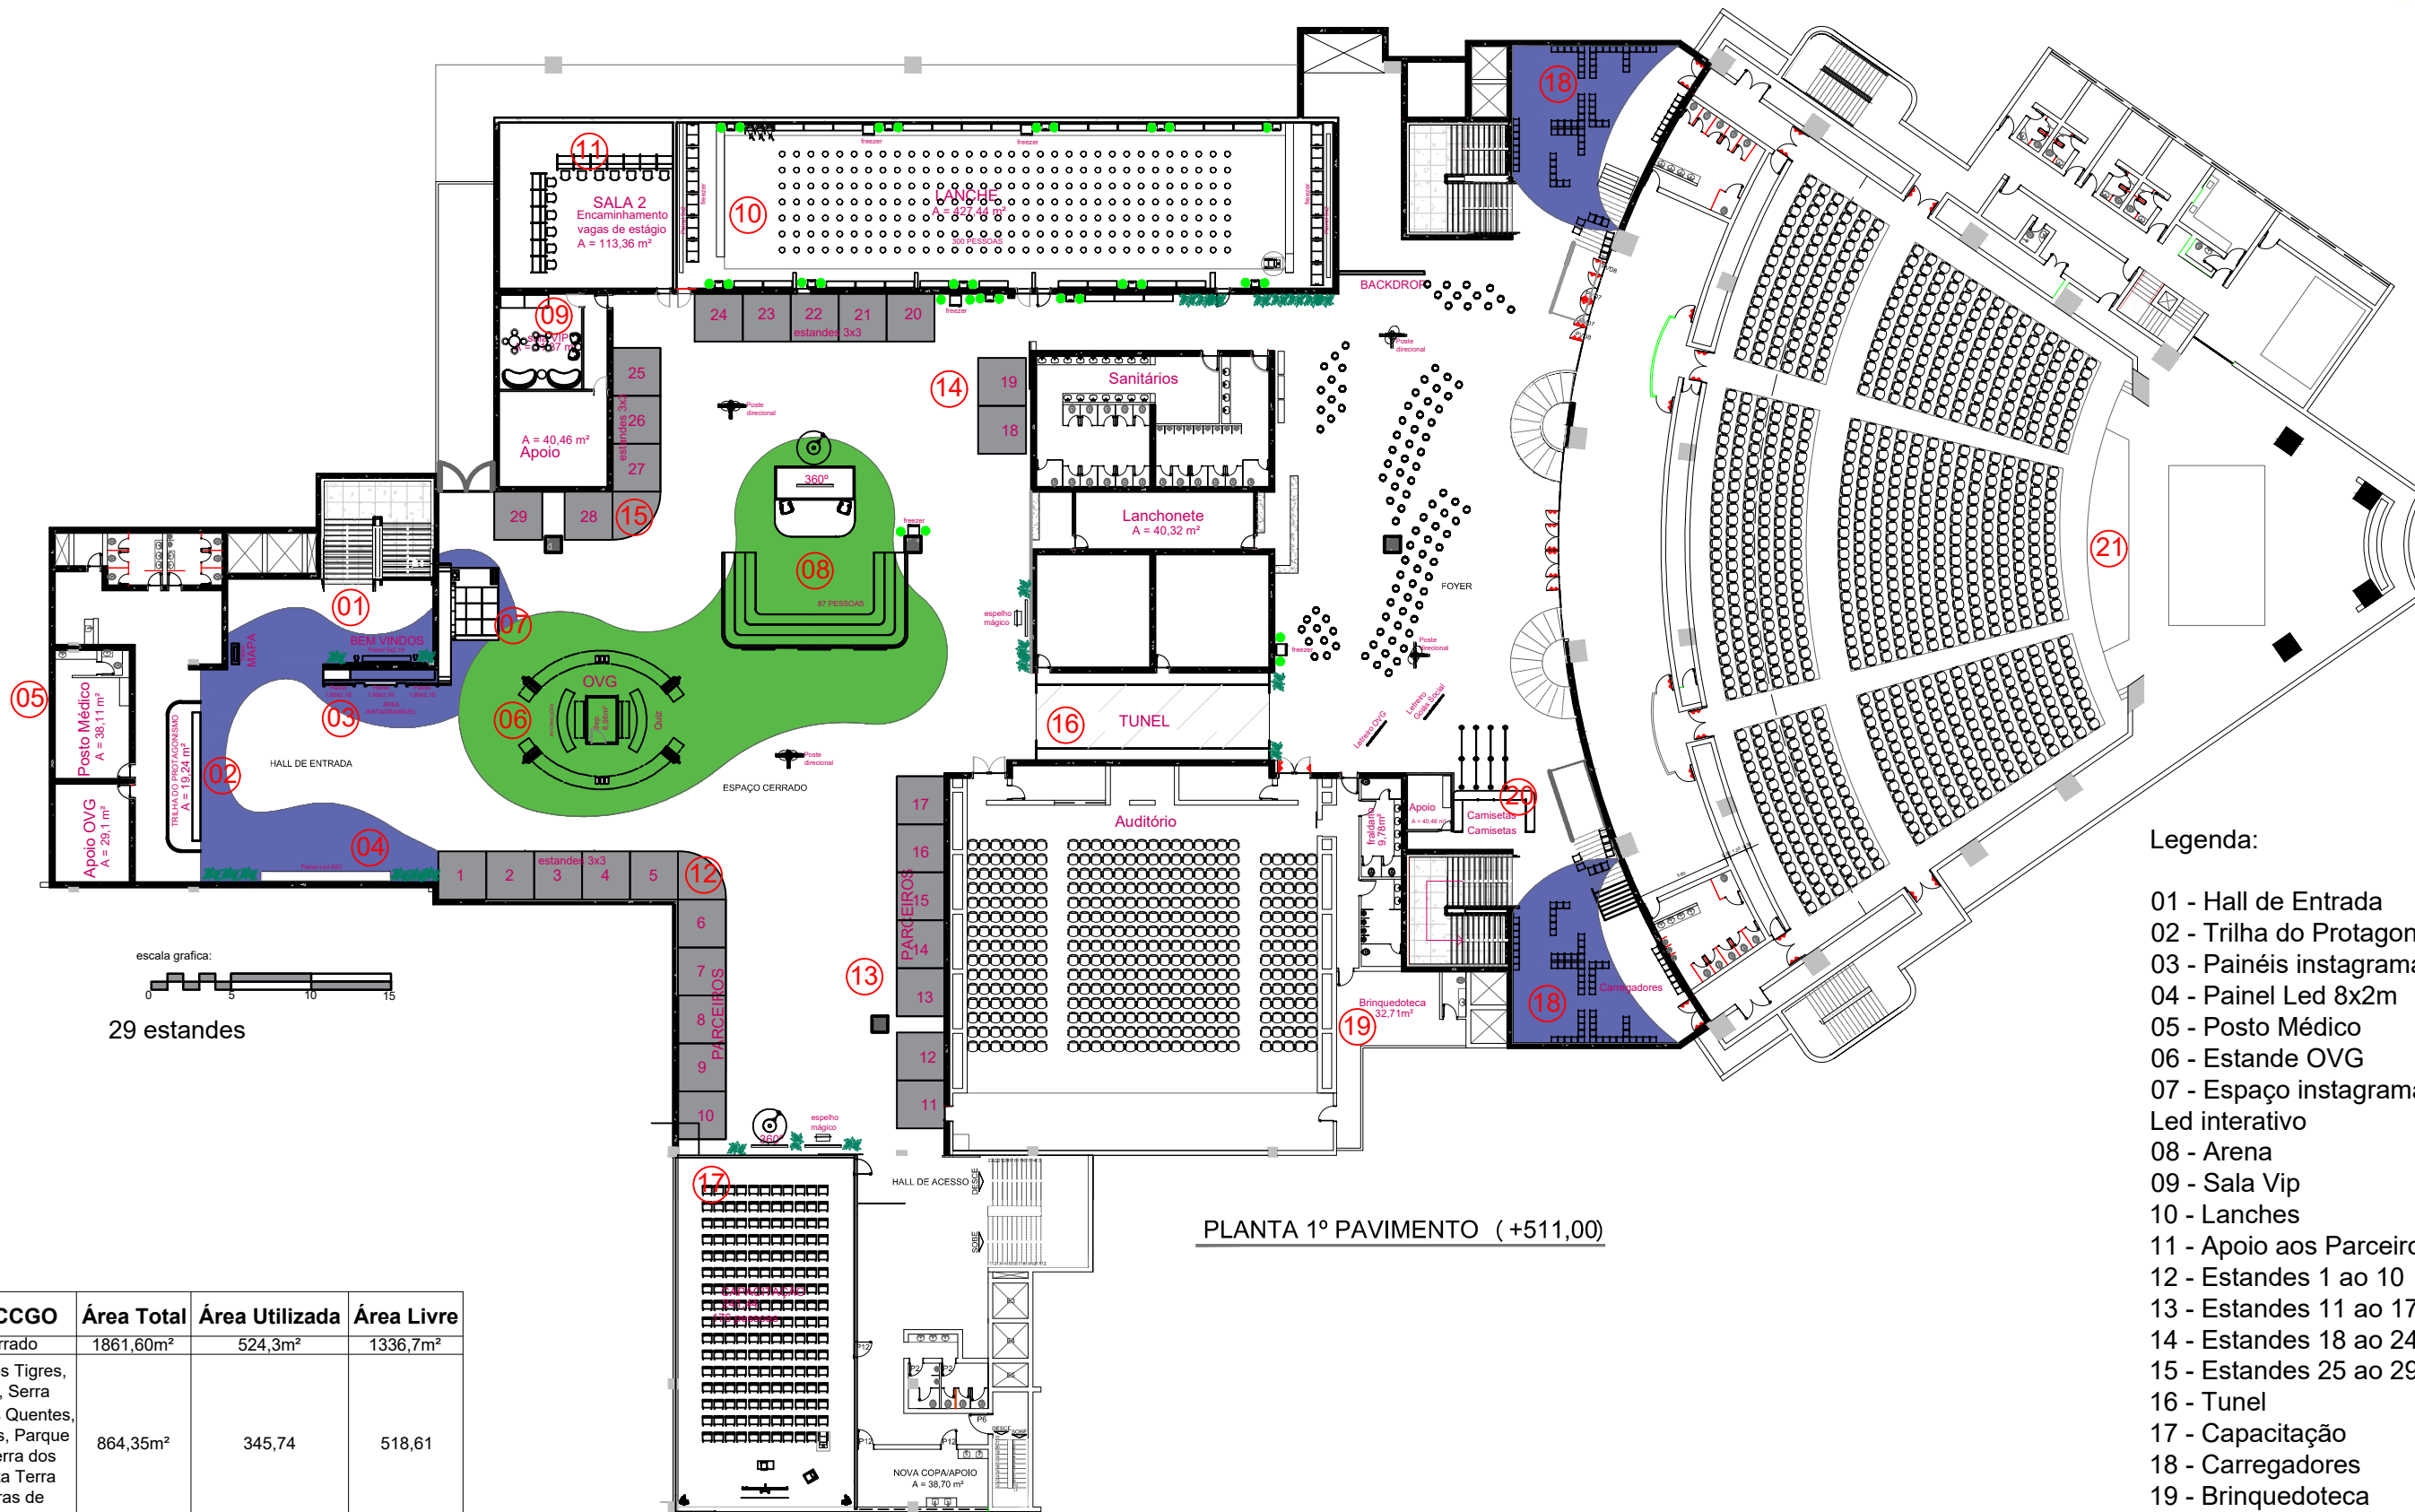

PLANTA 1º PAVIMENTO (+511,00)

Legenda:

- 01 - Hall de Entrada
- 02 - Trilha do Protagonismo
- 03 - Painéis instagramáveis
- 04 - Painei Led 8x2m
- 05 - Posto Médico
- 06 - Estande OVG
- 07 - Espaço instagramável
- Led interativo
- 08 - Arena
- 09 - Sala Vip
- 10 - Lanches
- 11 - Apoio aos Parceiros
- 12 - Estandes 1 ao 10
- 13 - Estandes 11 ao 17
- 14 - Estandes 18 ao 24
- 15 - Estandes 25 ao 29
- 16 - Tunel
- 17 - Capacitação
- 18 - Carregadores
- 19 - Brinquedoteca
- 20 - Camisetas
- 21 - Palco

Áreas do CCGO	Área Total	Área Utilizada	Área Livre
Espaço Cerrado	1861,60m²	524,3m²	1336,7m²
Salas: Lago dos Tigres, Rio araguaia, Serra Dourada, Águas Quentes, Lago das Brisas, Parque das Emas, Serra dos Pirineus, Gruta Terra Ronca, Pedras de Paraúna	864,35m²	345,74	518,61
Hall do Teatro Rio Vermelho	903,51	110,58	792,71m²

Obs.:

Conferir medidas no local antes da execução

Evento:

PROBEM 2026/1

Conteúdo:


Planta de Locação Geral
1º PAVIMENTO

Data:

18/01/2025

Arquivo:

Probem 2026-1_EXEC.R1

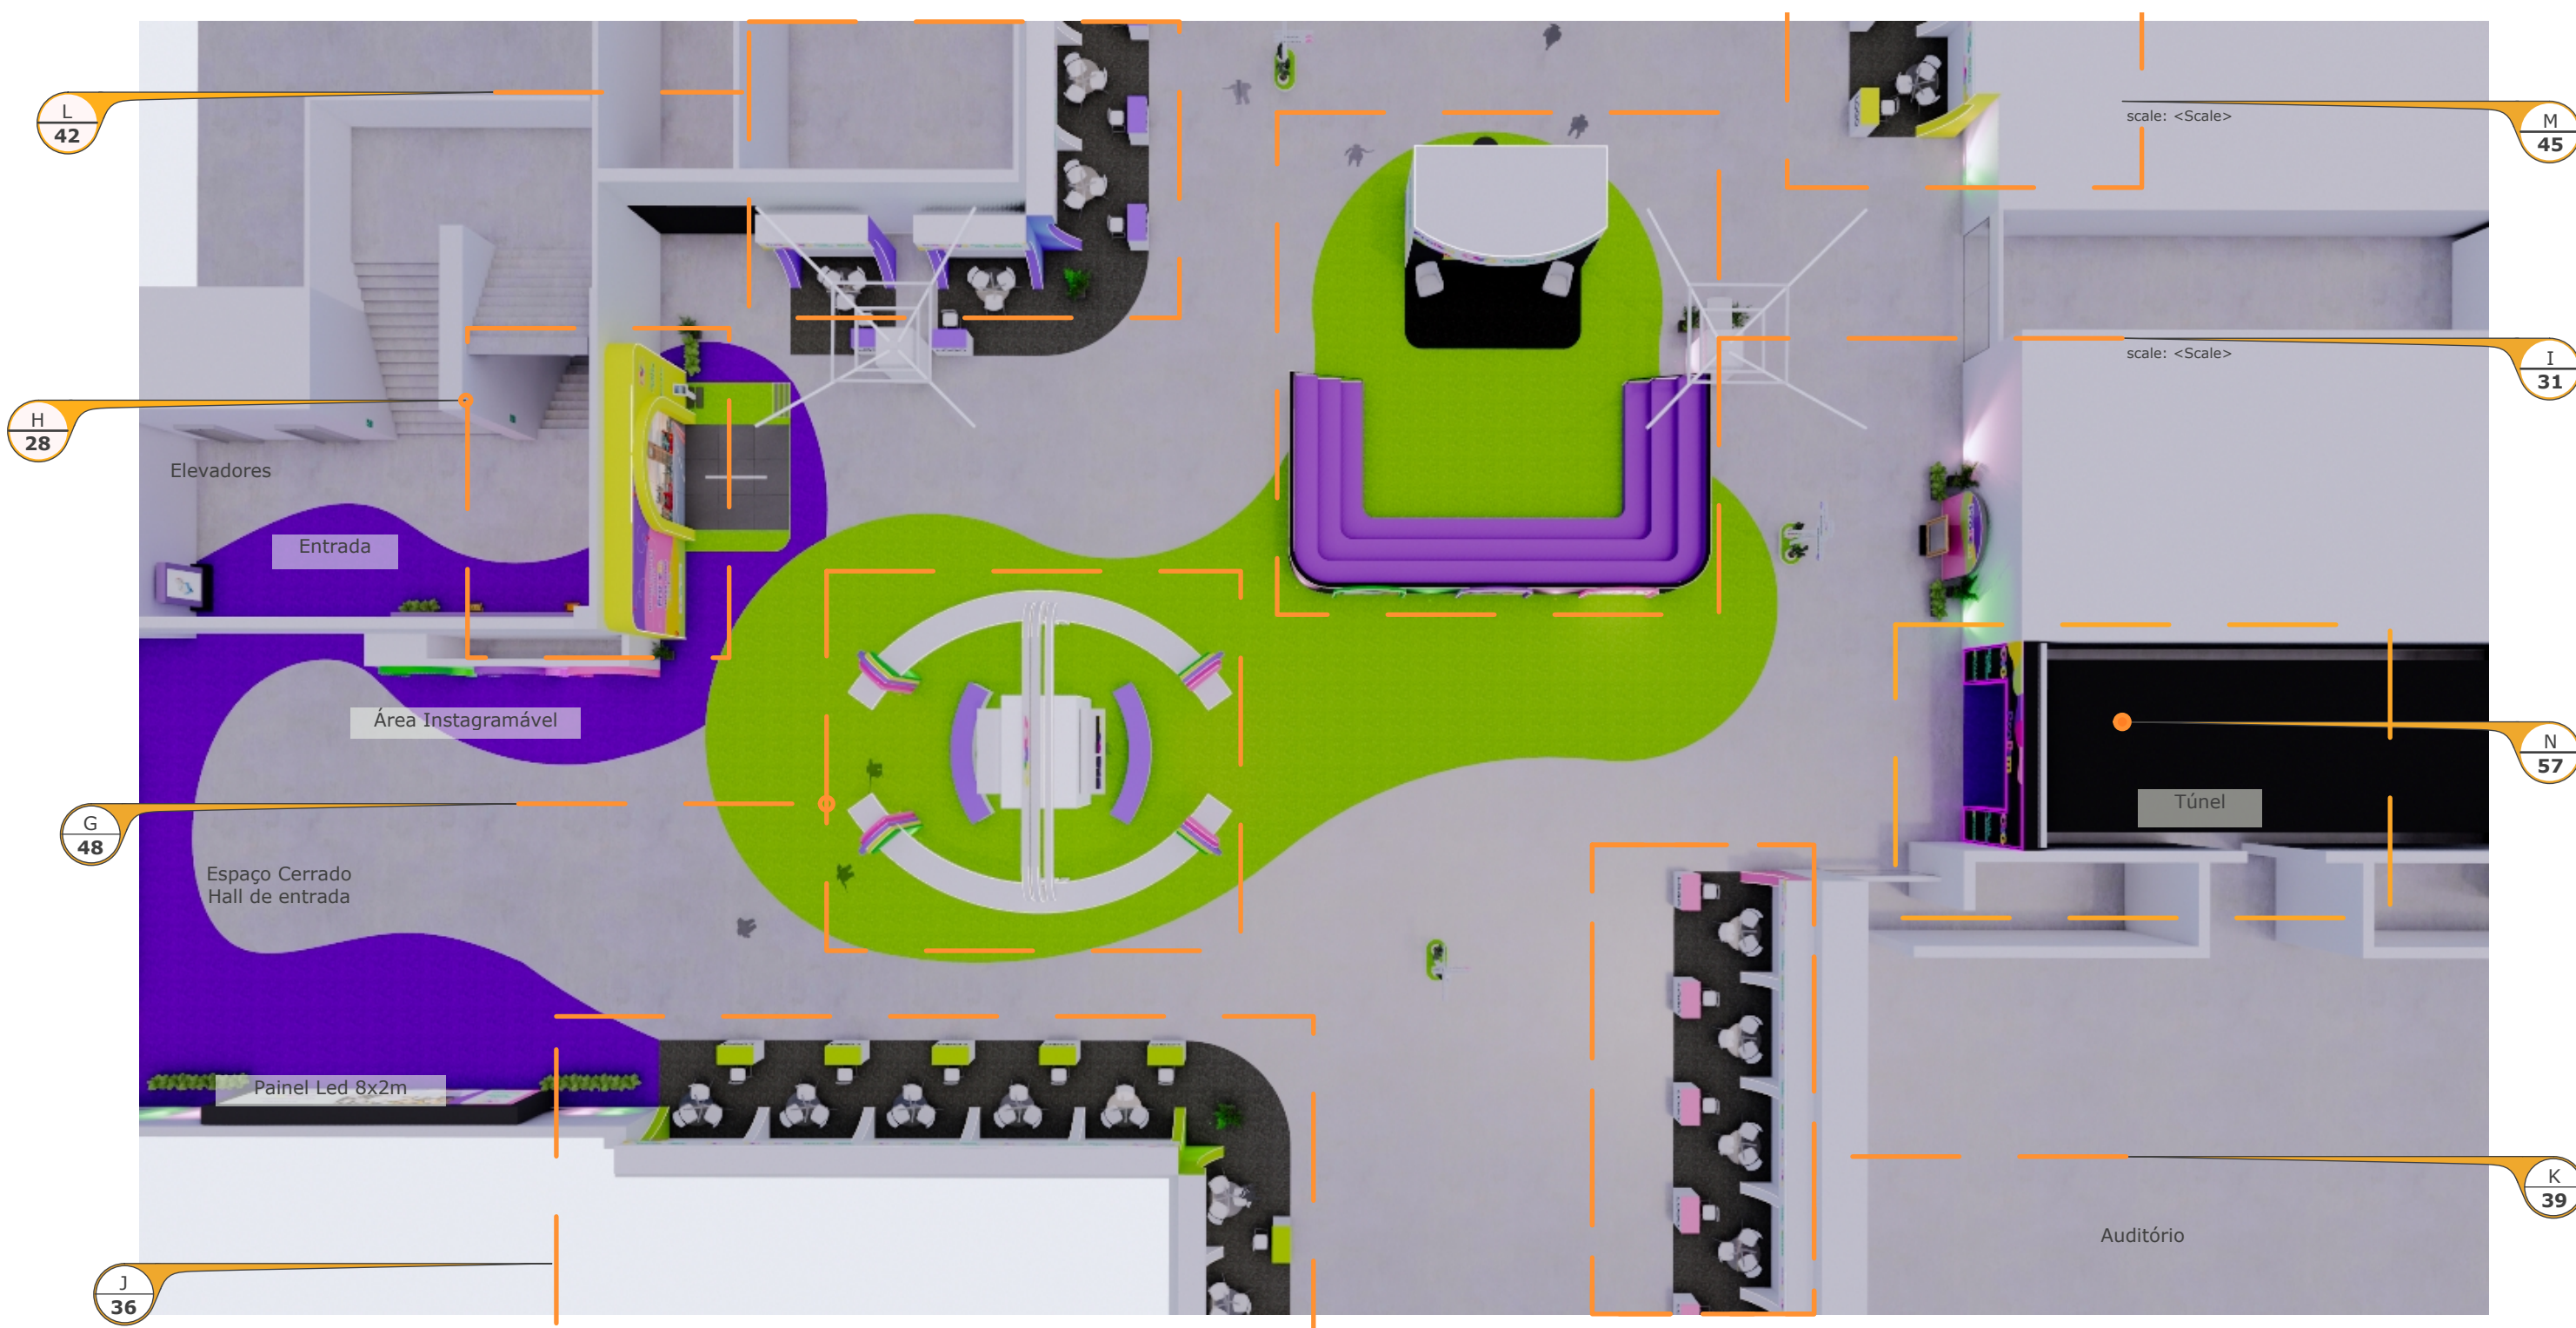

Planta de indicação de detalhes
Epaço Cerrado
016 Esc.: 1/30

Obs.:

Conferir medidas no local
antes da execução

Evento:

PROBEM
2026/1

Conteudo:

Planta de indicação de detalhes
Epaço Cerrado- Det.:G,H,I,J

Data:

janeiro 19, 2026

Arquivo:

Probem 2026-1_EXEC.R2

Prancha:

24




Perspectiva - Det.H
Painel Led interativo
Esc.:1/30

Vista Frontal - Det.H
Painel Led interativo

Esc.:1/50

023

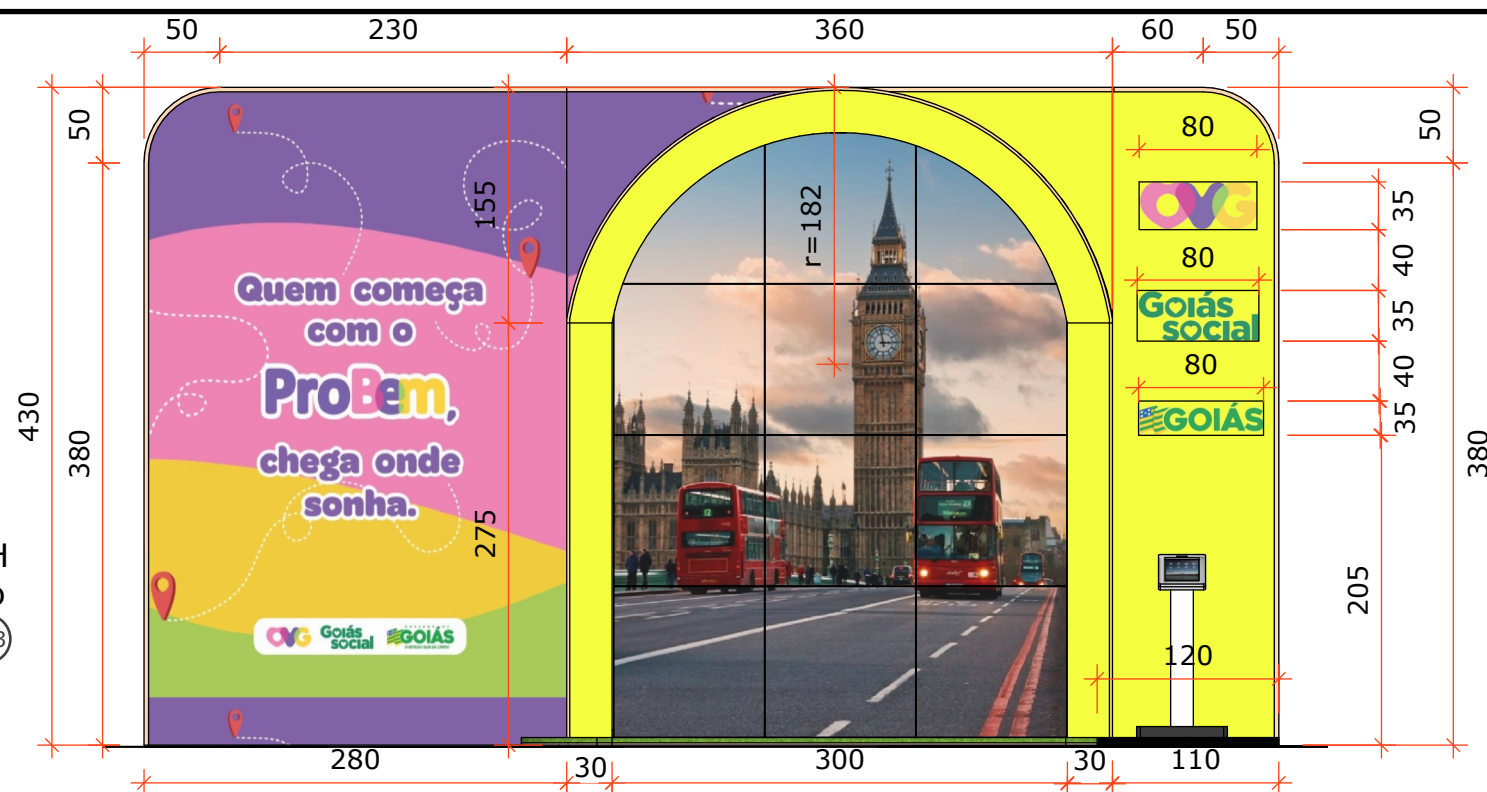

Notas Gerais:

Descrição: Estrutura rígida para fixação interna de lona impressa

Área: 12,78 m²

Materiais Aceitáveis:

Alumínio: Perfis 40x40 mm, espessura mínima 1,5 mm

MDF: Chapas de 20 mm revestidas com melamina branca

Requisitos Técnicos:

Estabilidade: Suportar carga mínima de 50 kg/m²

Fixação:

Para alumínio: conectores metálicos

Para MDF: parafusos auto-atarrachantes e cola PVA


Acabamento: Superfície lisa, sem rebarbas ou irregularidades

Forração: MDF na cor amarela pantone OVG com fita de Led 3000K

Planta- Det.H
Painel Led interativo


Esc.:1/50

022

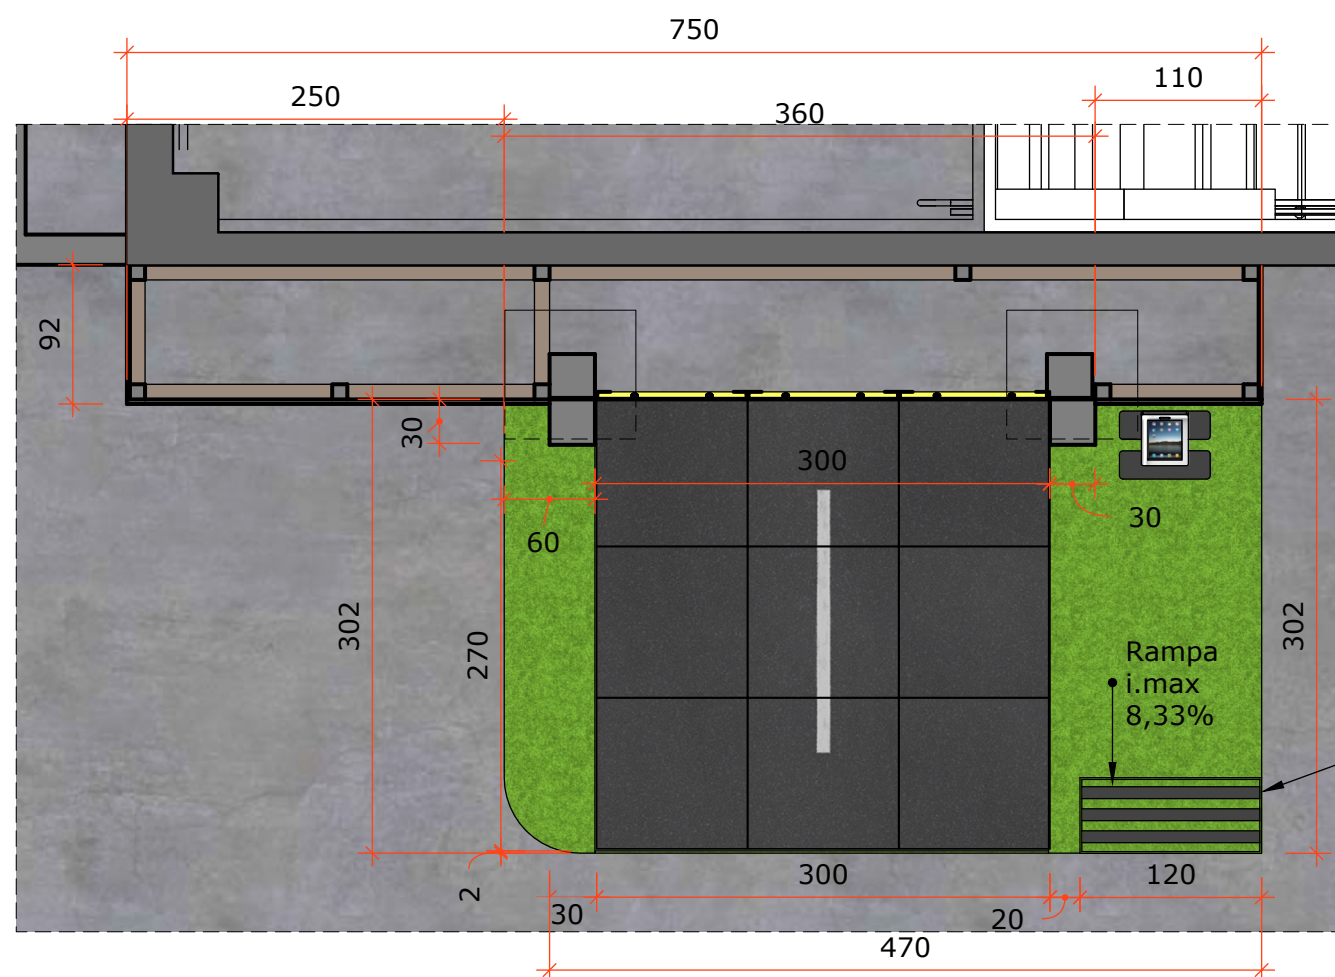

Carpete em nylon ou poliéster 100% (anti-estático, tratamento anti-mancha) cor verde Pantone OVG
A=5,38m²

Fita Antiderrapante 50mm x 20mts adesiva fosforescente

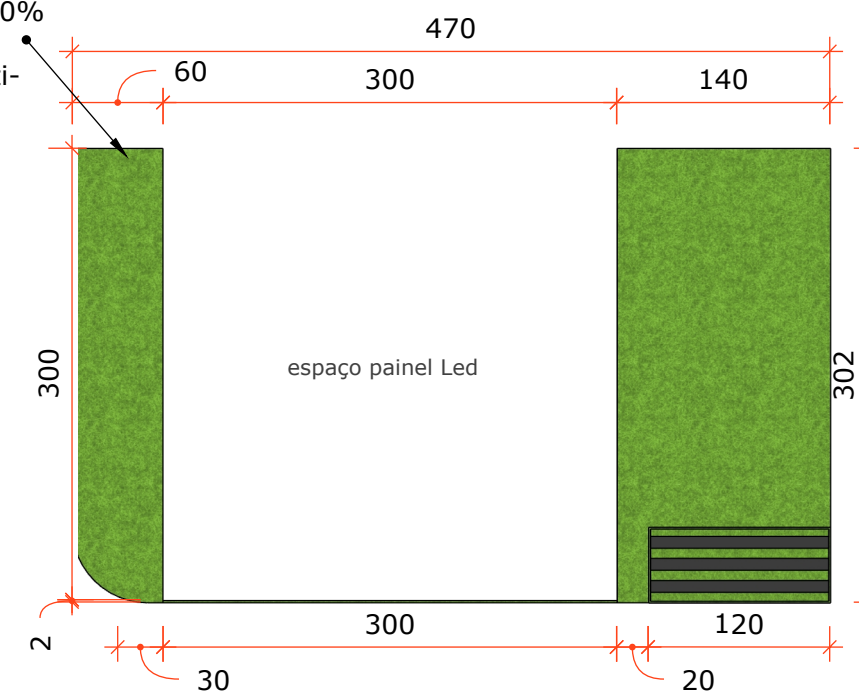

Planta de piso - Det.H
Painel Led interativo

021 Esc.:1/50

Obs.:

Conferir medidas no local antes da execução

Evento:
PROBEM
2026/1

Conteúdo:
Plantas e Vista - Det.H
Painel Led interativo

Data: janeiro 19, 2026
Arquivo:
Probem 2026-1_EXEC.R2

Prancha:
27