


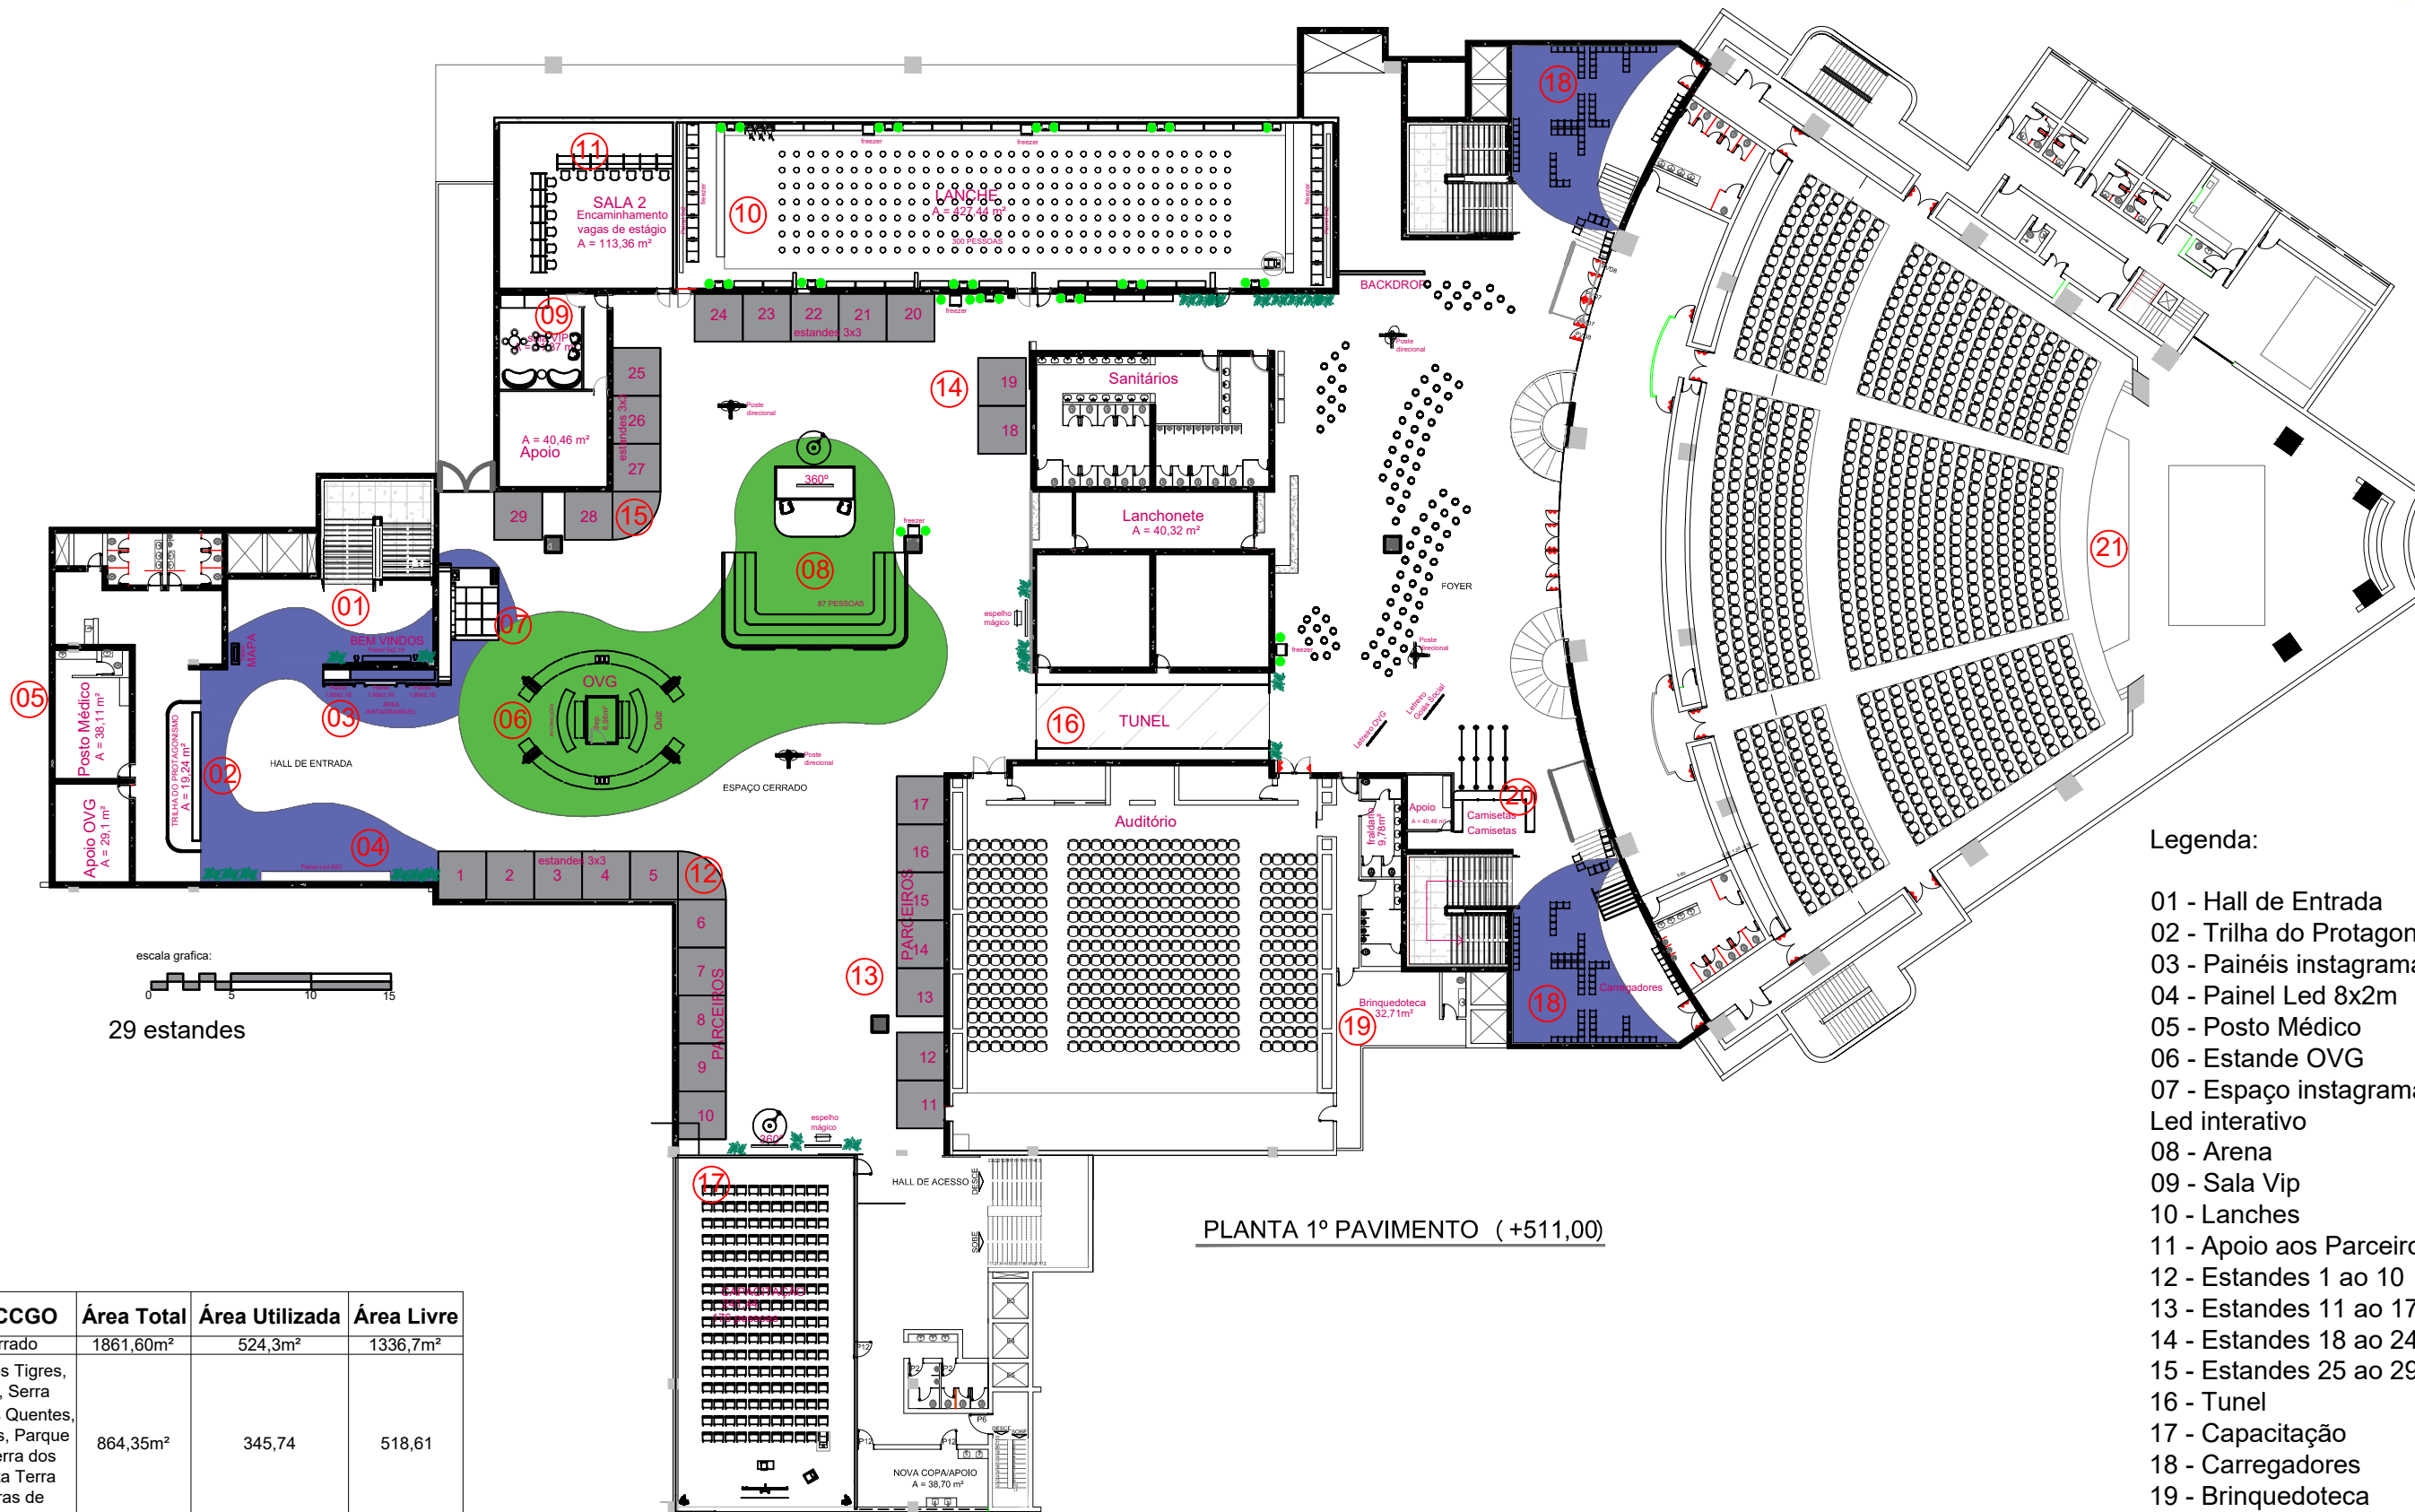

PLANTA 1º PAVIMENTO (+511,00)

Legenda:

- 01 - Hall de Entrada
- 02 - Trilha do Protagonismo
- 03 - Painéis instagramáveis
- 04 - Pannel Led 8x2m
- 05 - Posto Médico
- 06 - Estande OVG
- 07 - Espaço instagramável
- Led interativo
- 08 - Arena
- 09 - Sala Vip
- 10 - Lanches
- 11 - Apoio aos Parceiros
- 12 - Estandes 1 ao 10
- 13 - Estandes 11 ao 17
- 14 - Estandes 18 ao 24
- 15 - Estandes 25 ao 29
- 16 - Tunel
- 17 - Capacitação
- 18 - Carregadores
- 19 - Brinquedoteca
- 20 - Camisetas
- 21 - Palco

Áreas do CCGO	Área Total	Área Utilizada	Área Livre
Espaço Cerrado	1861,60m²	524,3m²	1336,7m²
Salas: Lago dos Tigres, Rio araguaia, Serra Dourada, Águas Quentes, Lago das Brisas, Parque das Emas, Serra dos Pirineus, Gruta Terra Ronca, Pedras de Paraúna	864,35m²	345,74	518,61
Hall do Teatro Rio Vermelho	903,51	110,58	792,71m²

Obs.:

Conferir medidas no local antes da execução

Evento:

PROBEM 2026/1

Conteúdo:


Planta de Locação Geral
1º PAVIMENTO

Data:

18/01/2025

Arquivo:

Probem 2026-1_EXEC.R1

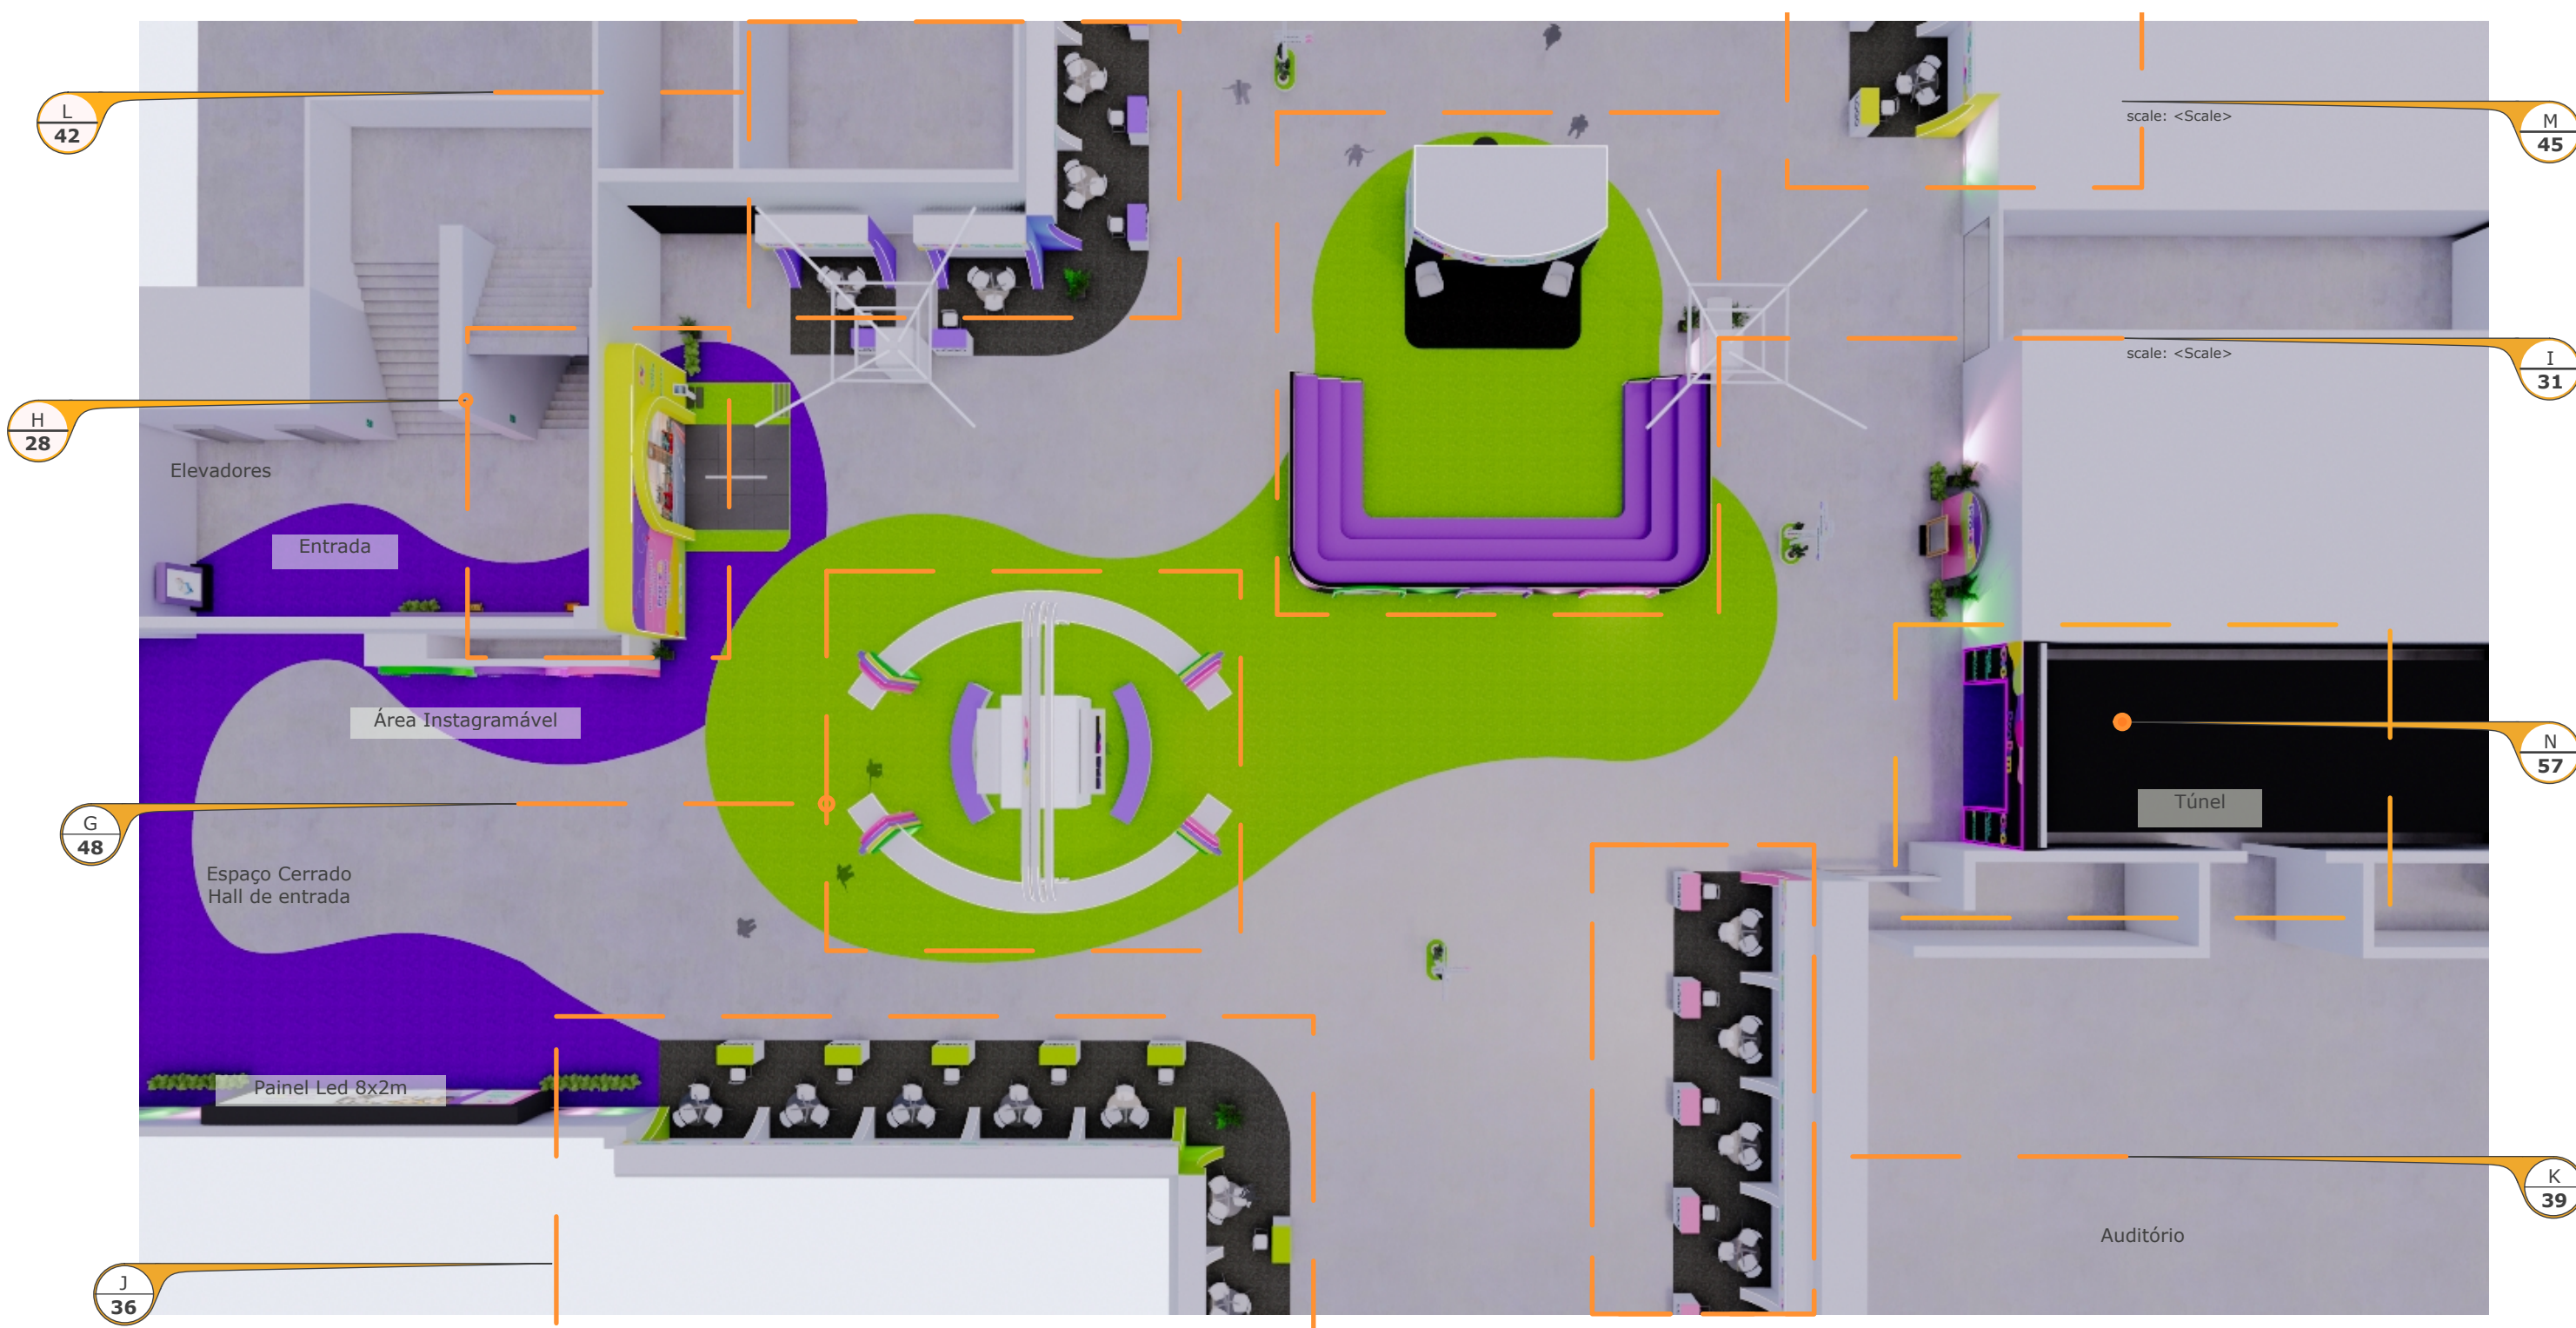

Planta de indicação de detalhes
Epaço Cerrado
016 Esc.: 1/30

Obs.:

Conferir medidas no local
antes da execução

Evento:

PROBEM
2026/1

Conteudo:

Planta de indicação de detalhes
Epaço Cerrado- Det.:G,H,I,J

Data:


janeiro 19, 2026


Arquivo:

Probem 2026-1_EXEC.R2





Prancha:


24

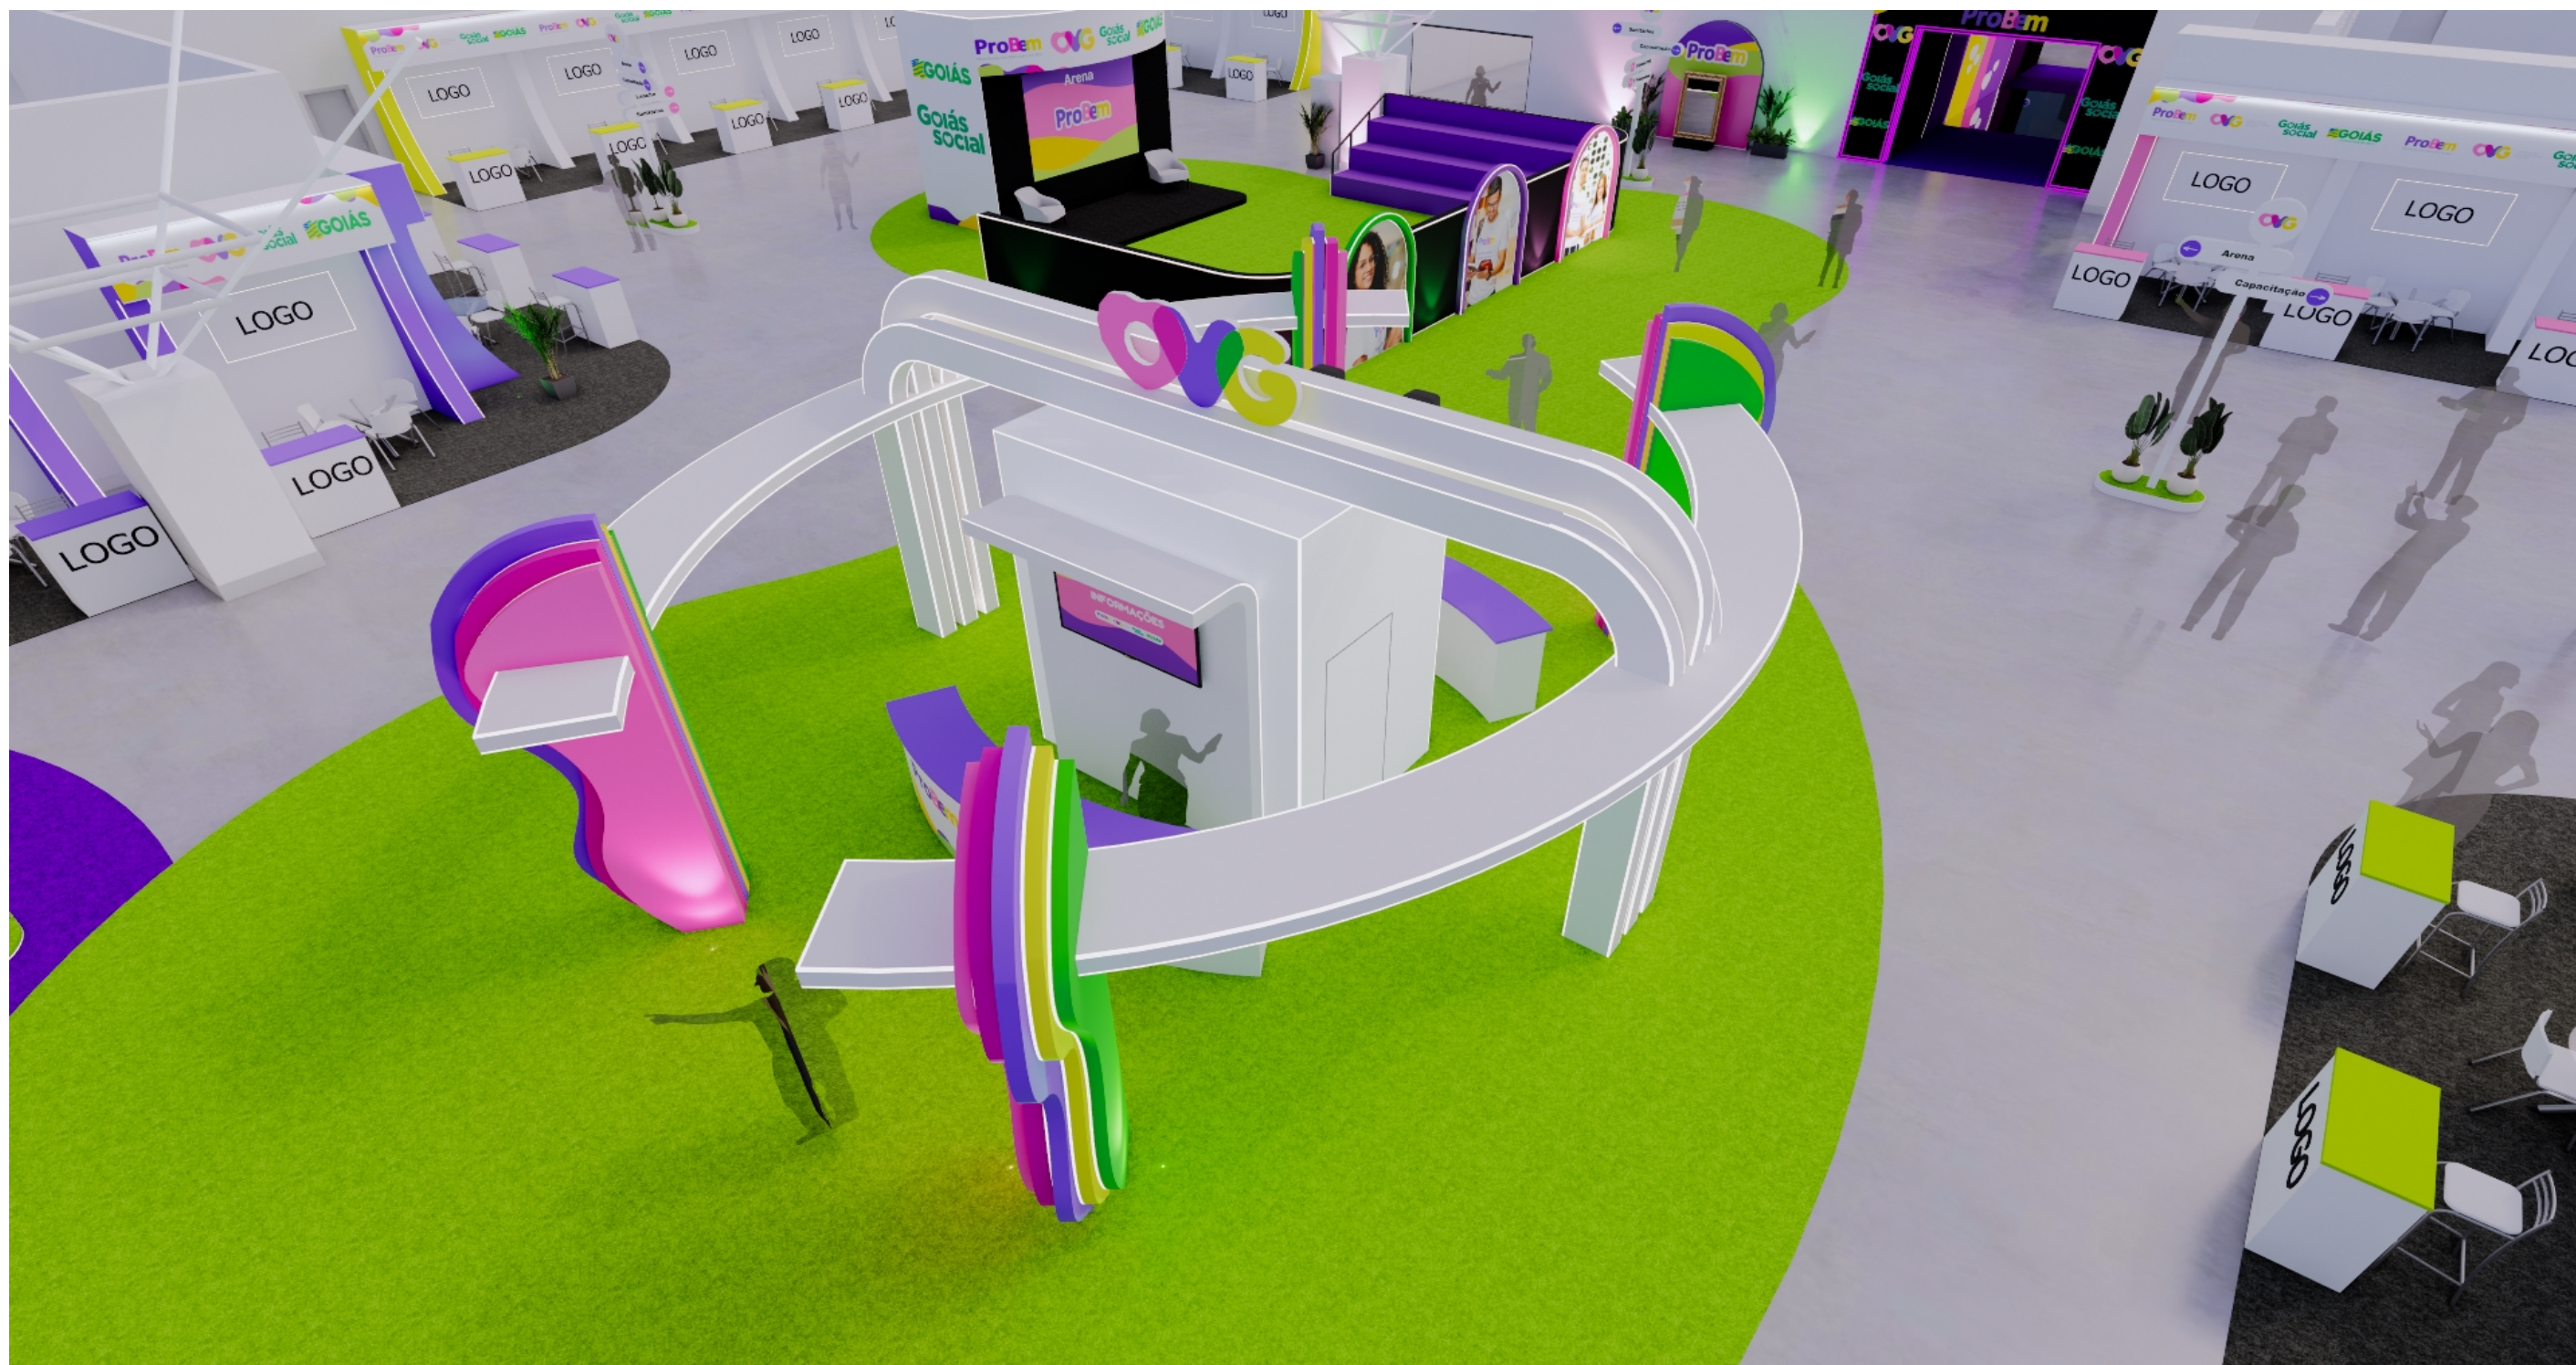

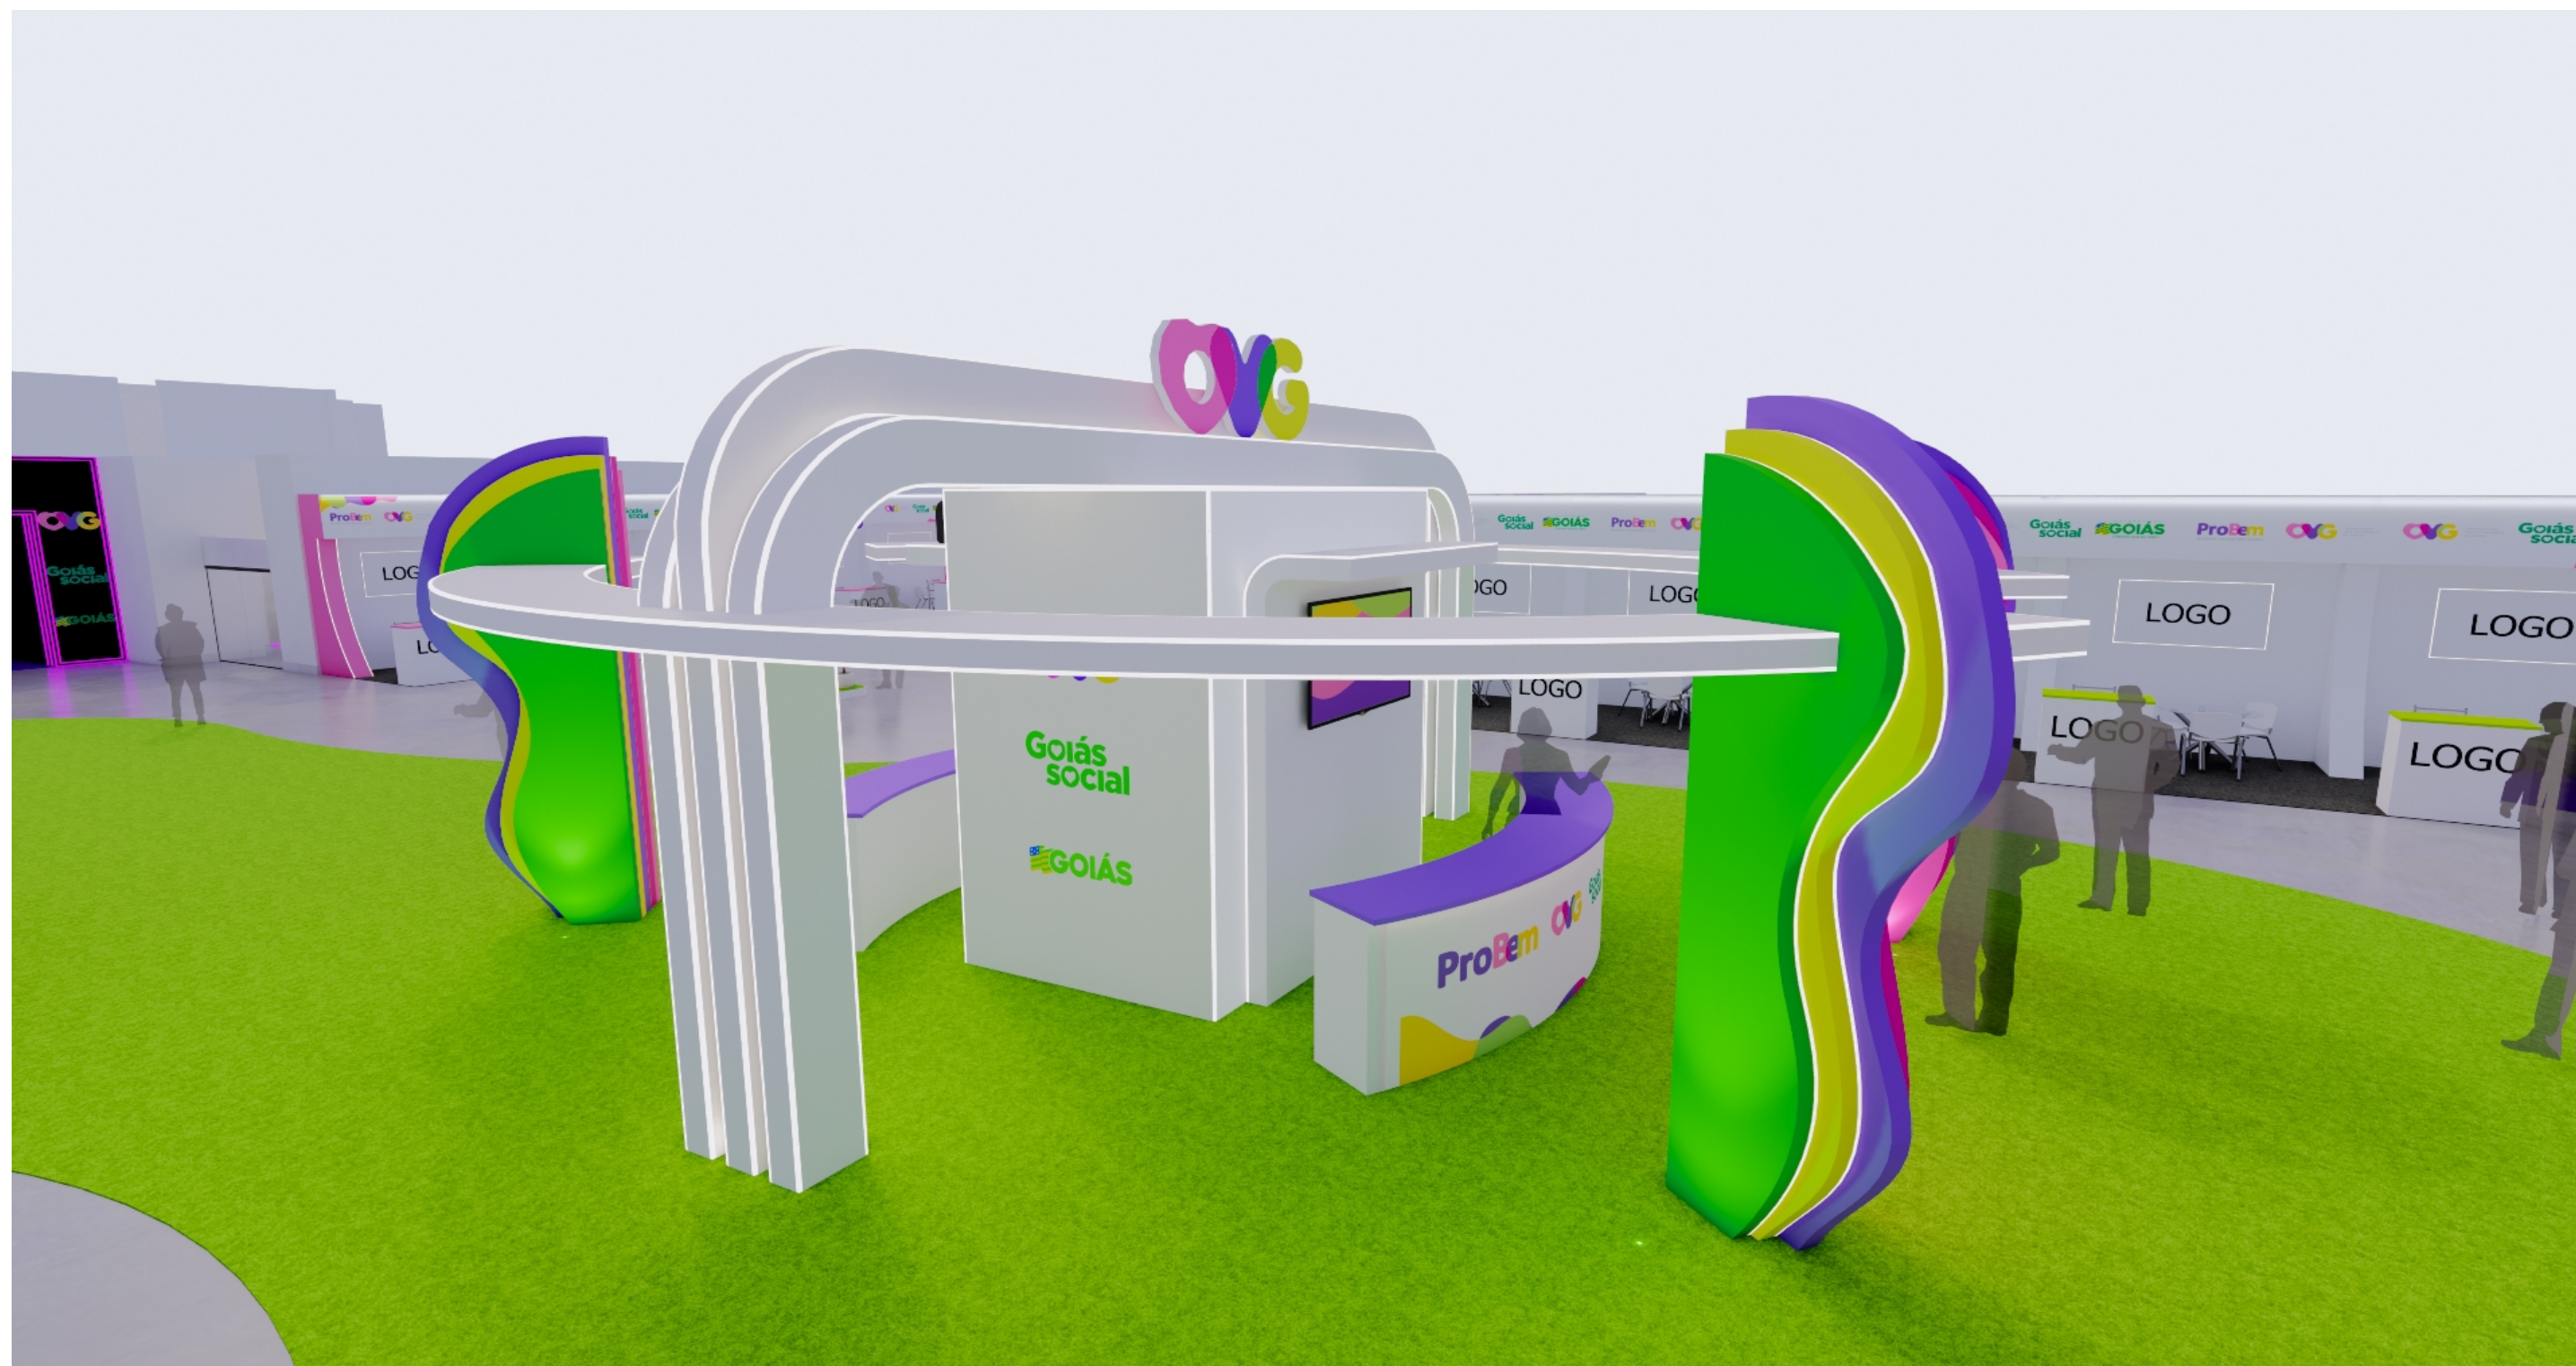




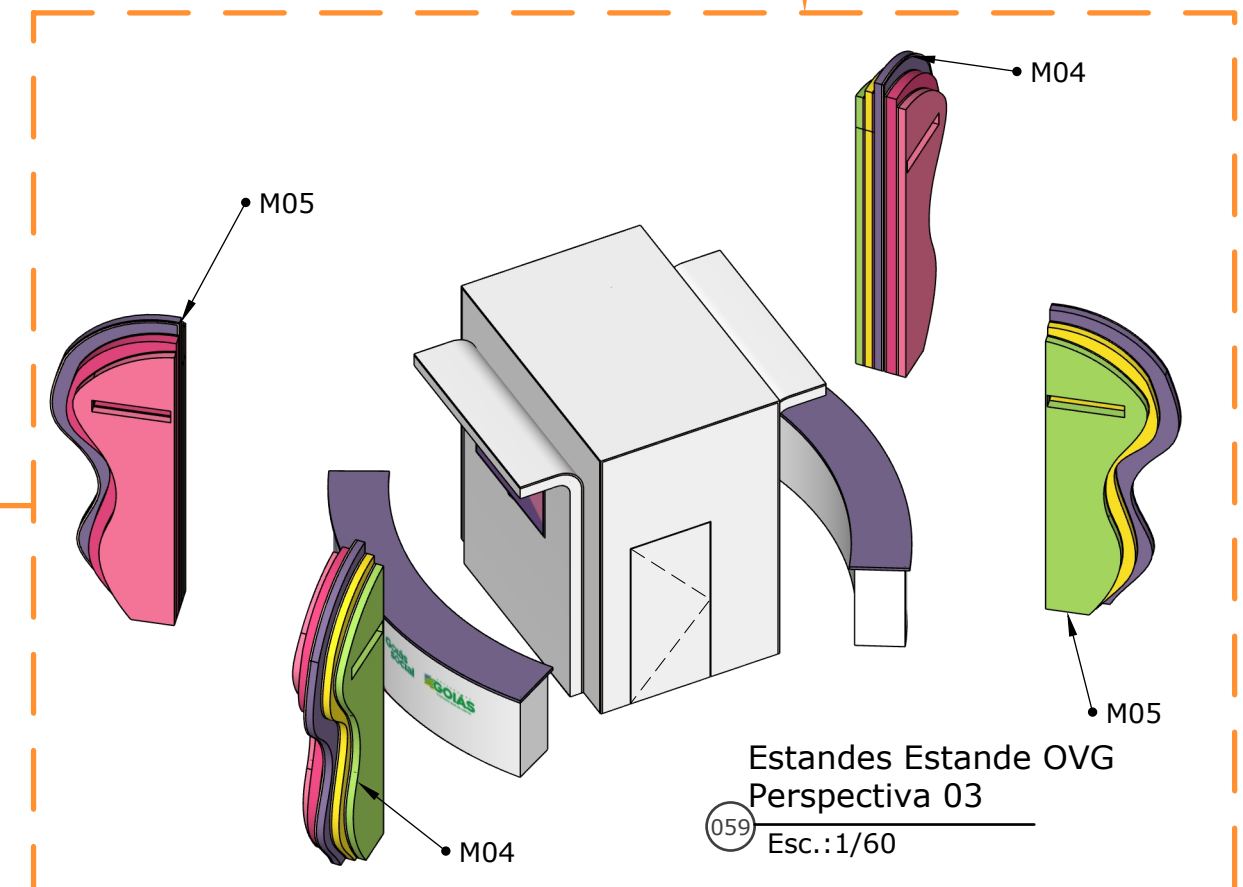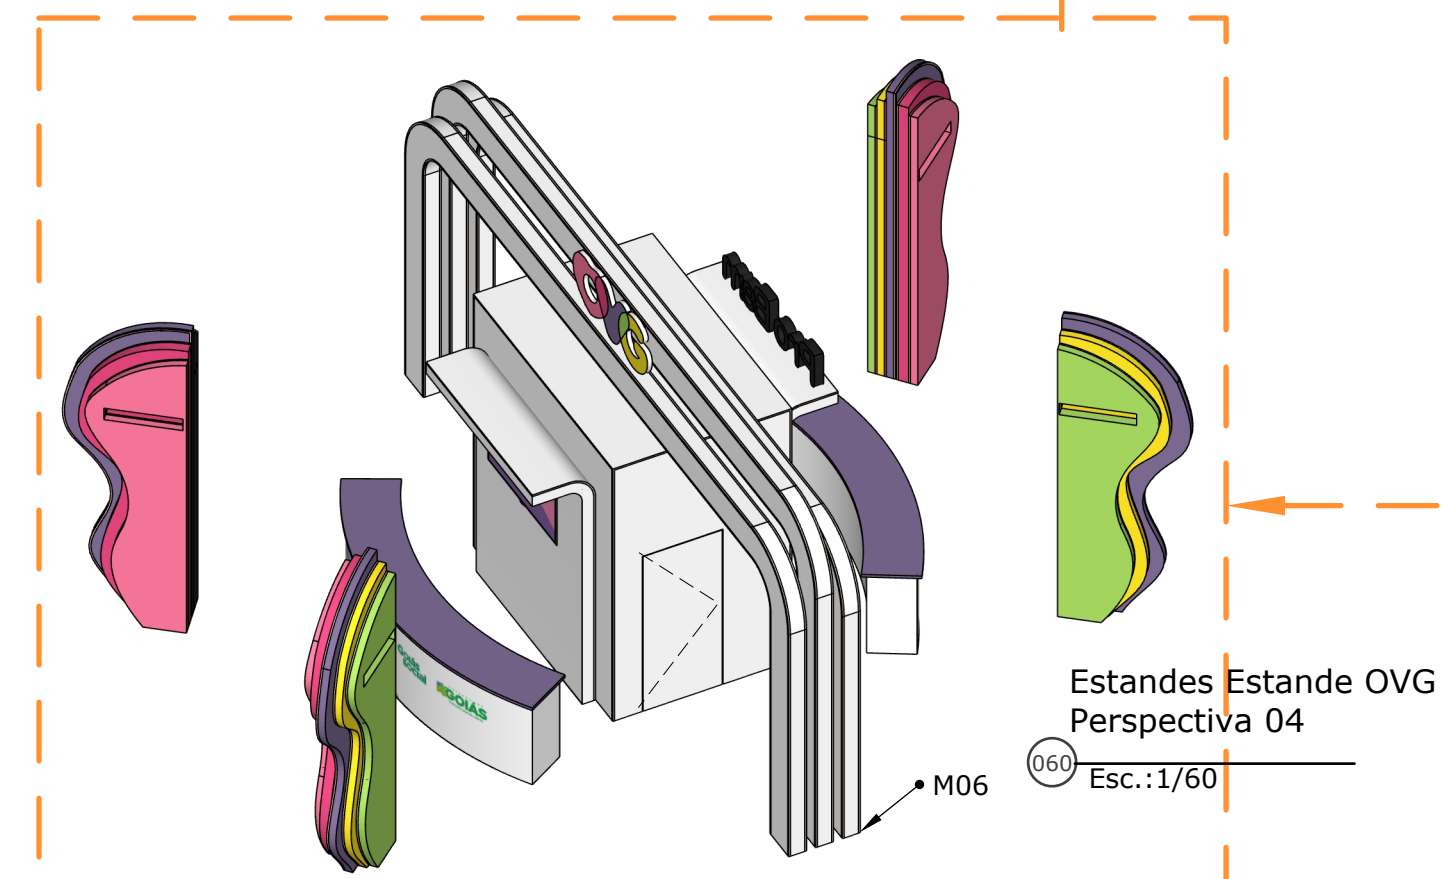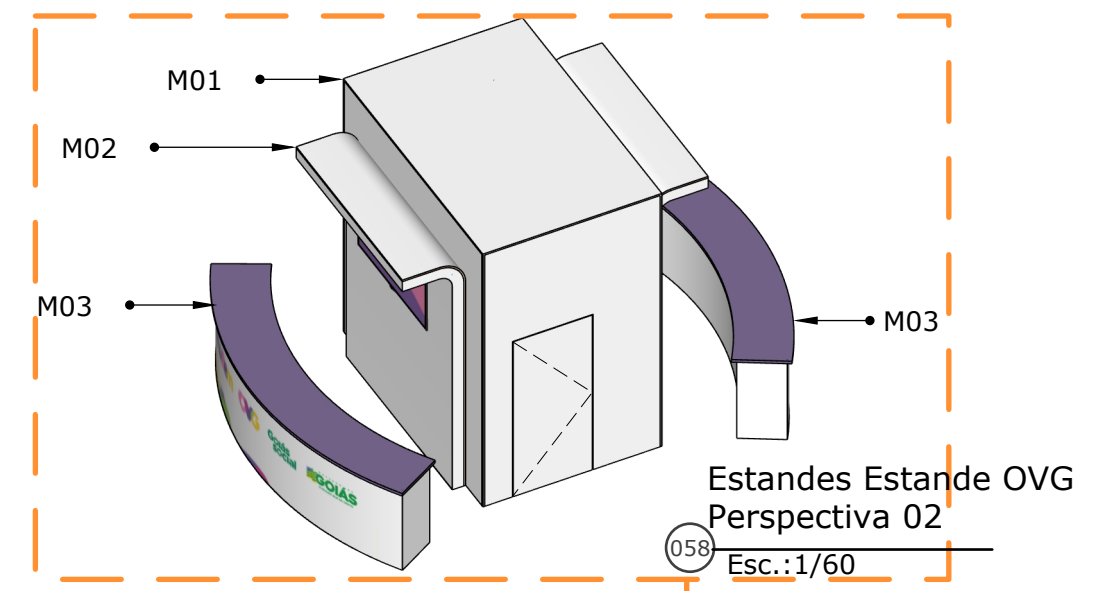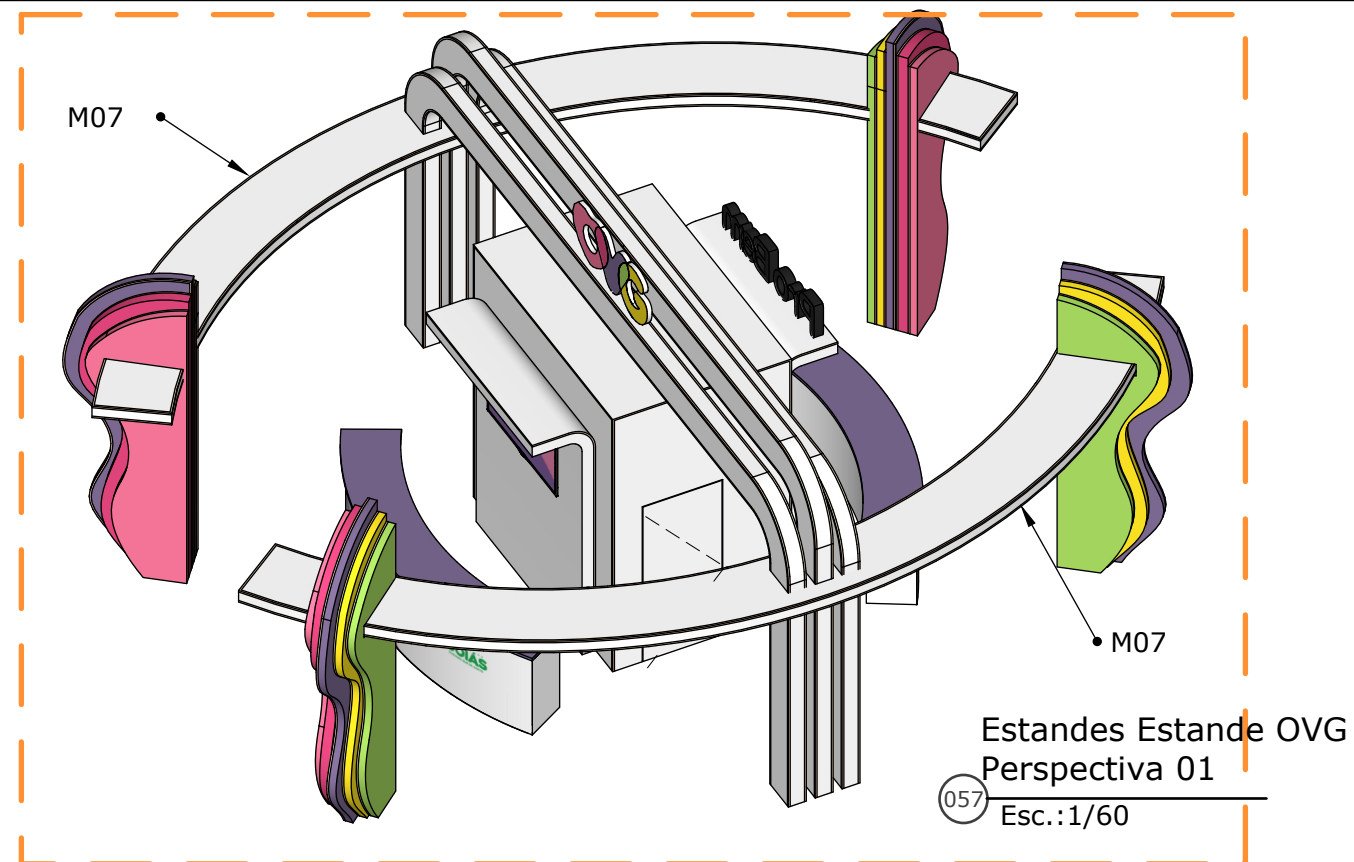


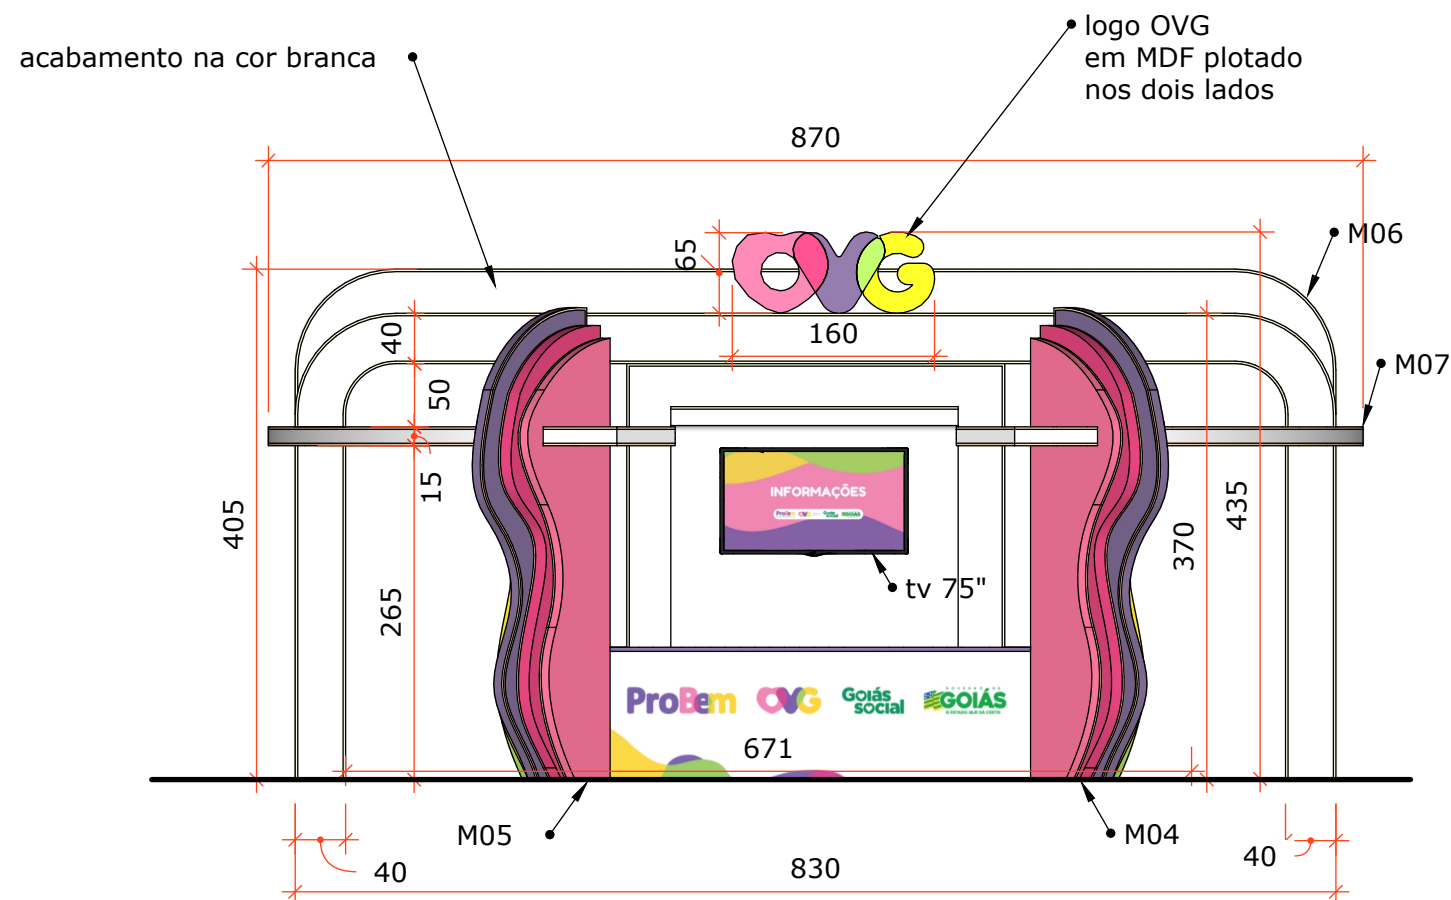


065 Estandes Estande OVG
Vista Frontal
Esc.:1/60

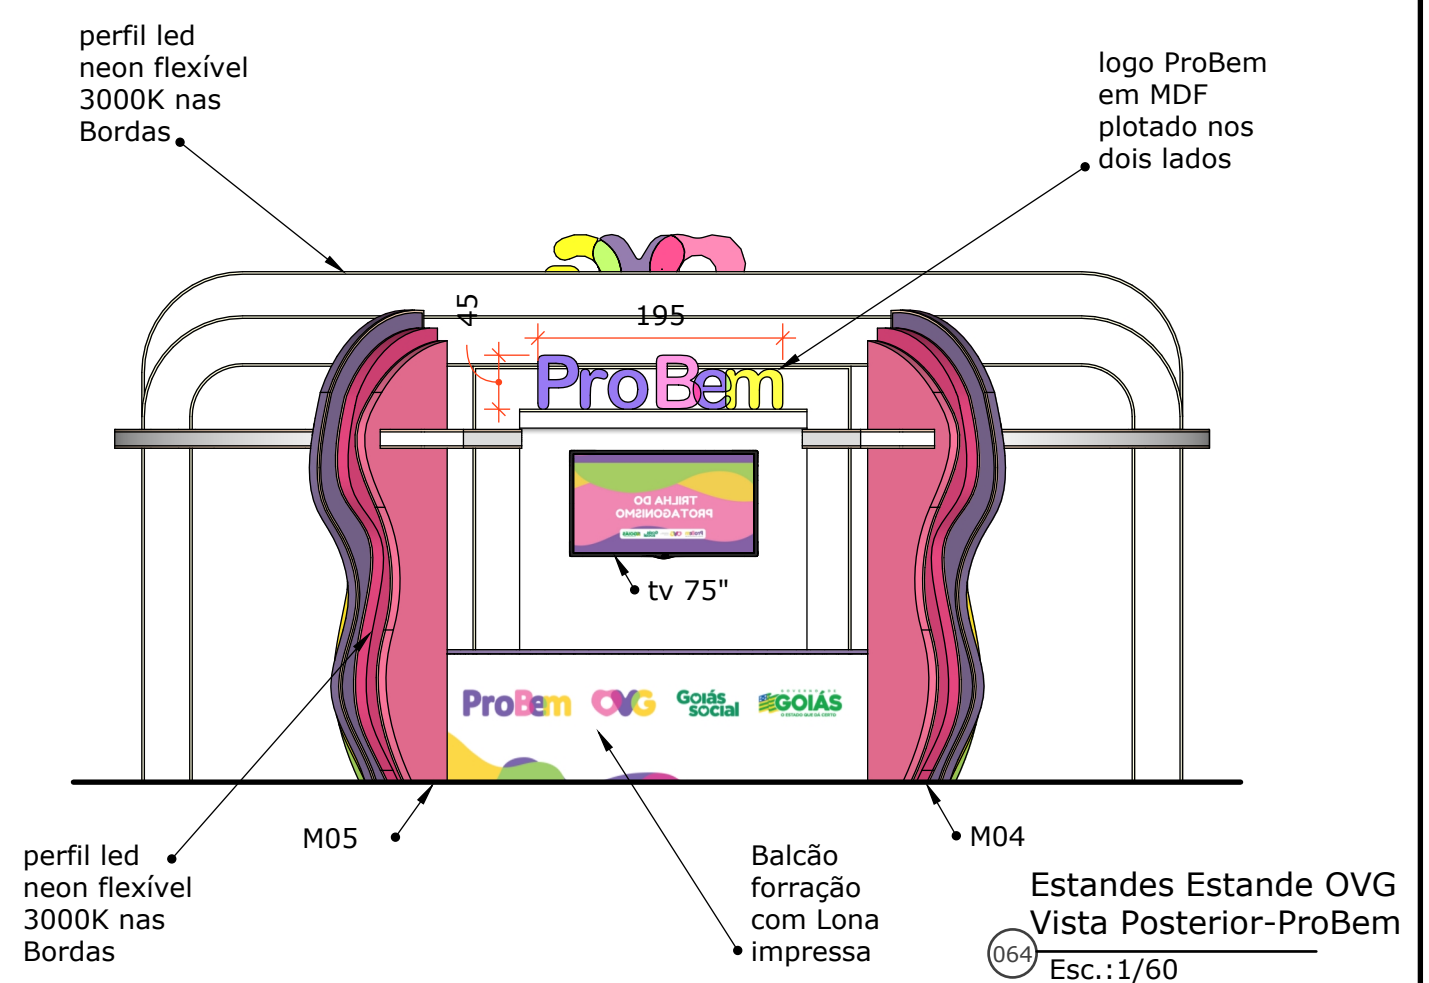

064 Estandes Estande OVG
Vista Posterior-ProBem
Esc.:1/60

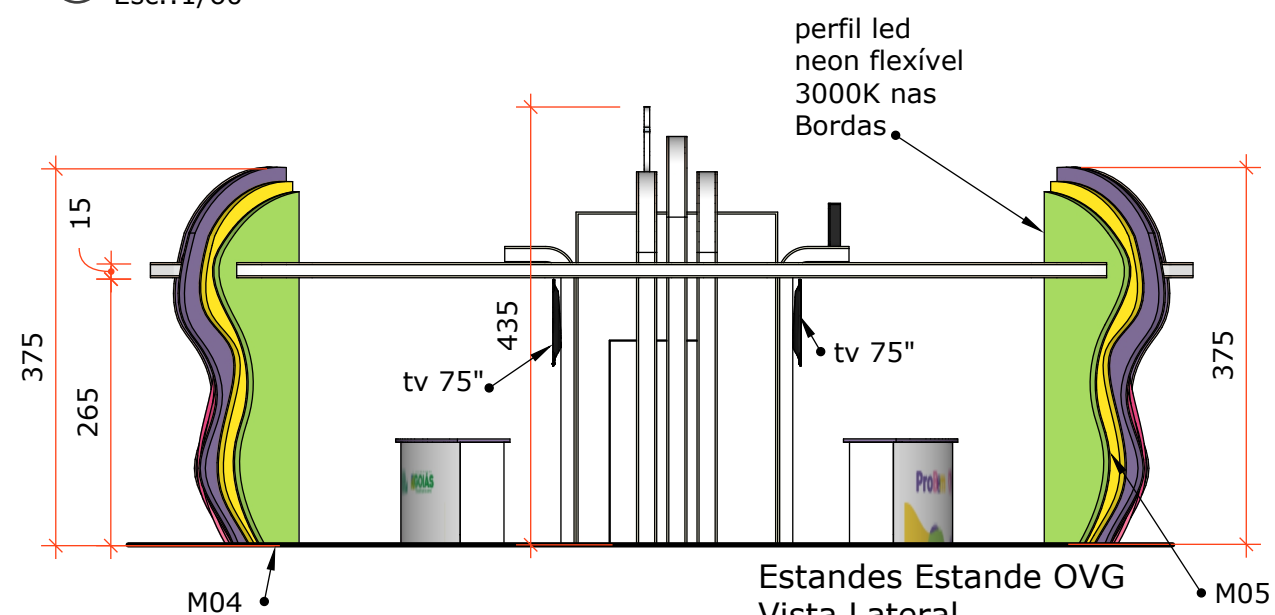

066 Estandes Estande OVG
Vista Lateral
Esc.:1/60

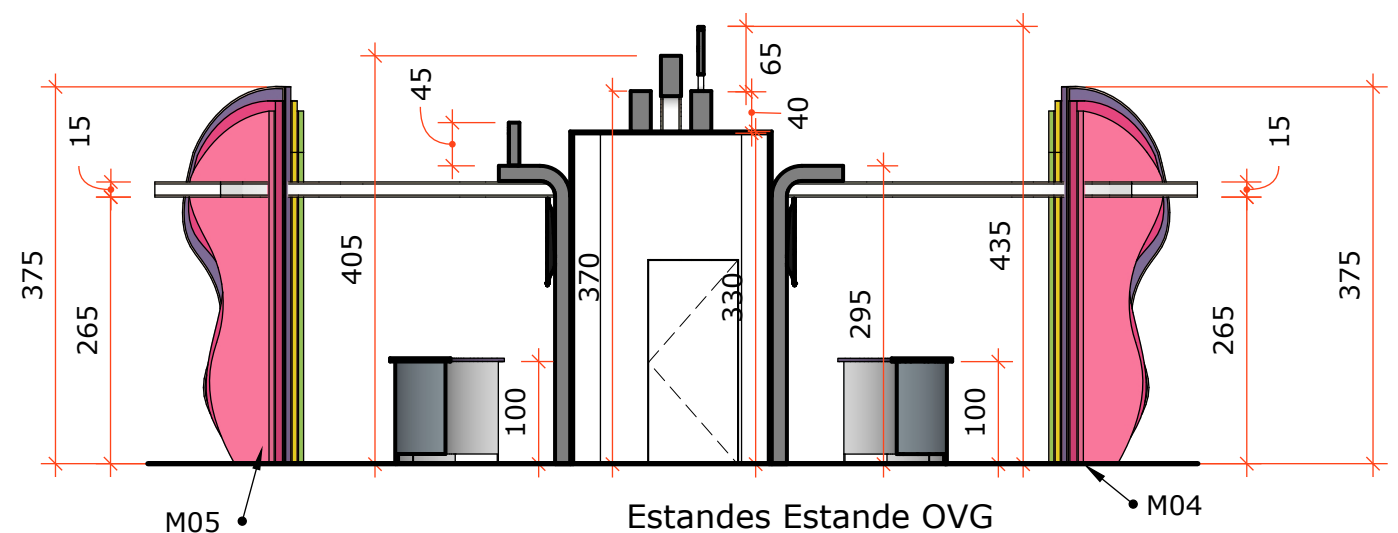

063 Estandes Estande OVG
Corte AA
Esc.:1/60

Estandes Estande OVG Módulo - M04




068

sem escala

acabamento
das bordas
em perfil led
neon flexível
3000K

acabamento das bordas
em perfil led neon
flexível 3000K

acabamento das bordas
em perfil led neon
flexível 3000K

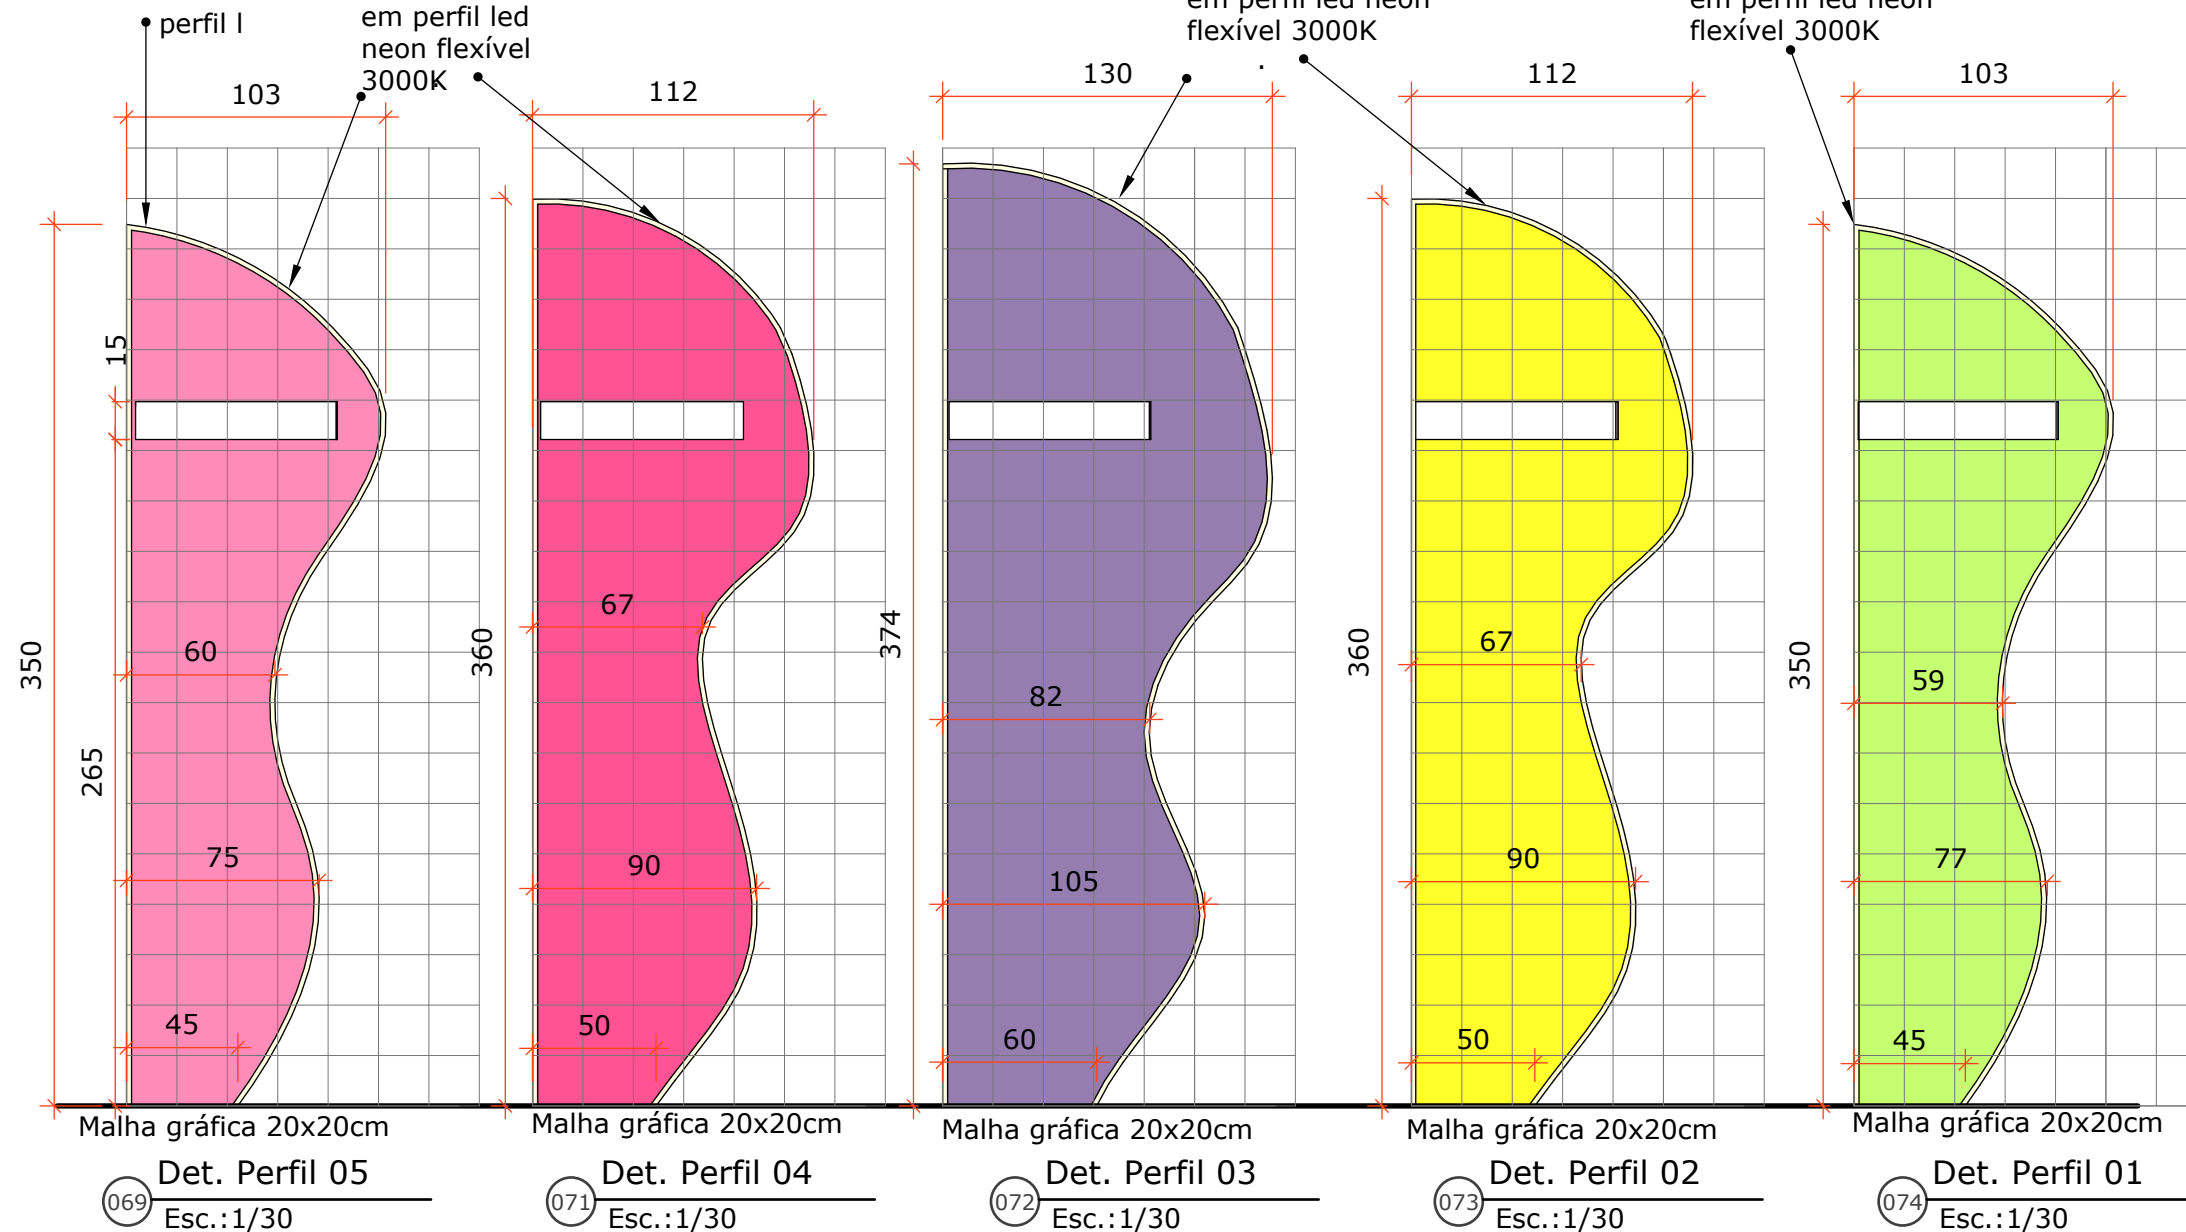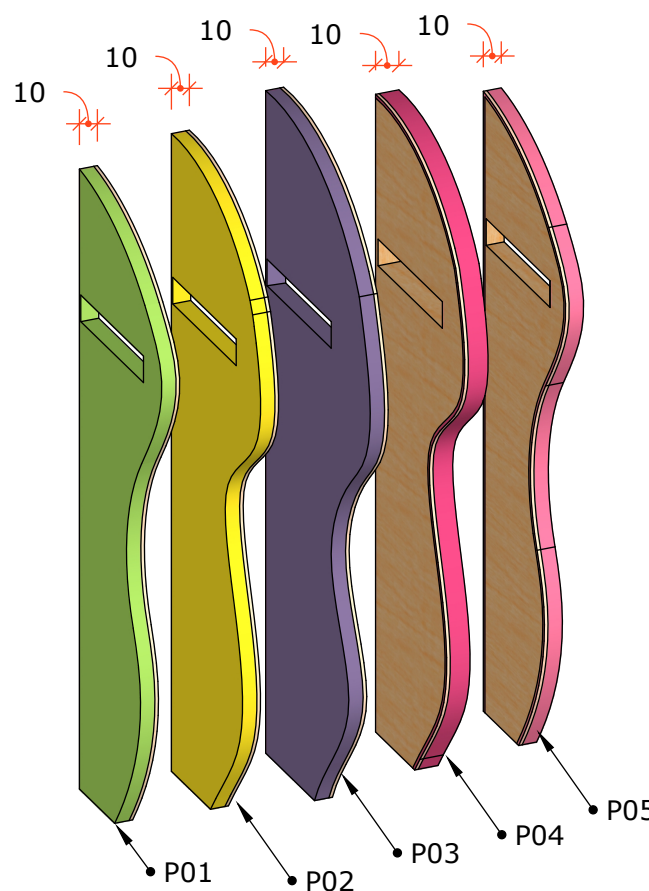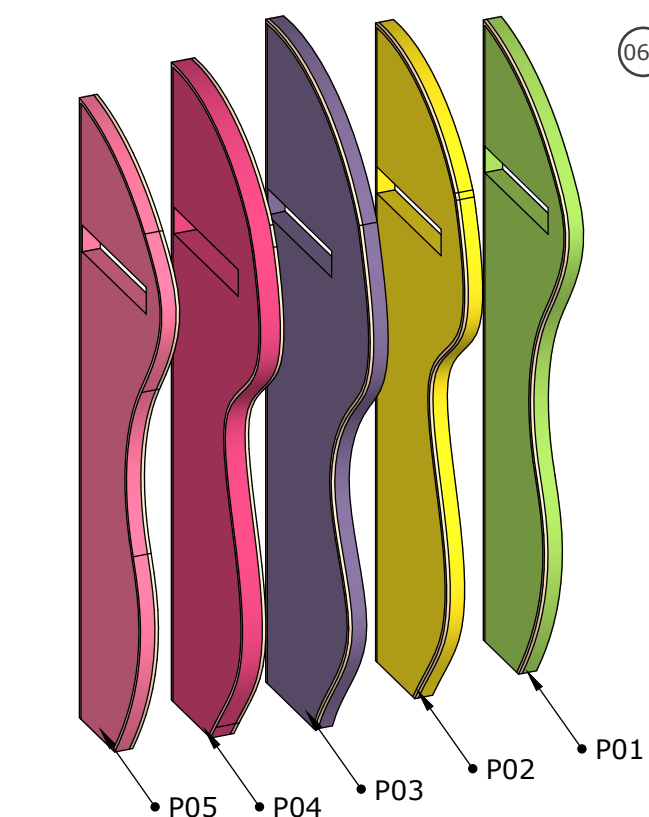

OBS.: Usar Pantone da OVG (ver referencia no final do caderno)

Estandes Estande OVG Módulo - M05

067

sem escala

Obs.:

Conferir medidas no local
antes da execução

Evento:

PROBEM
2026/1

Conteúdo:

Det. G - Estande OVG - Módulos
04 e 05

Data:


janeiro 19, 2026

Arquivo:

Probem 2026-1_EXEC.R2


Prancha:

51

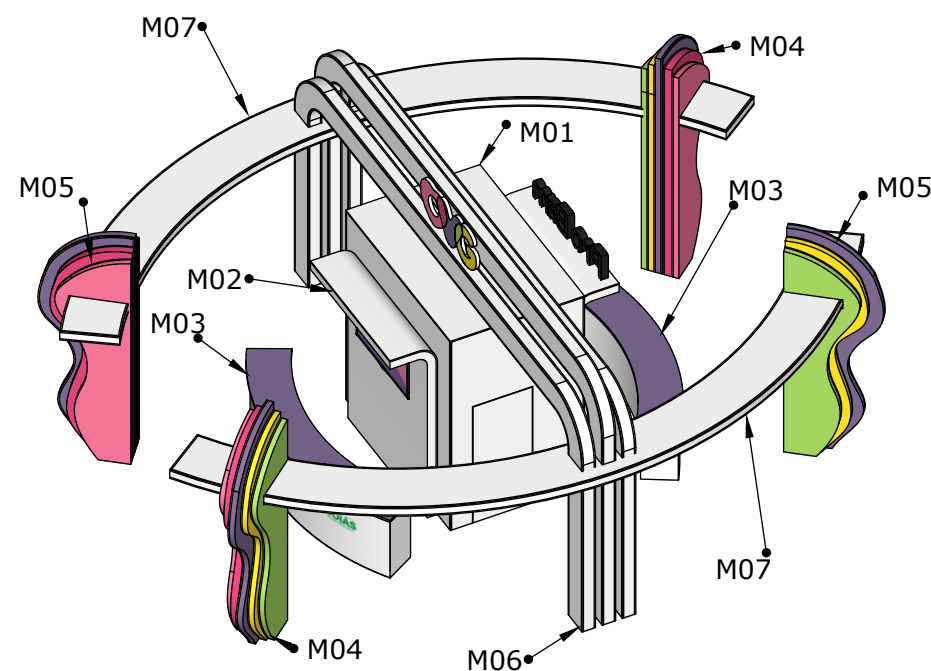

Balcão curvo com prateleira, portas e forração de lona impressa, tampo de sobrepor na cor roxa


acabamento na cor branca

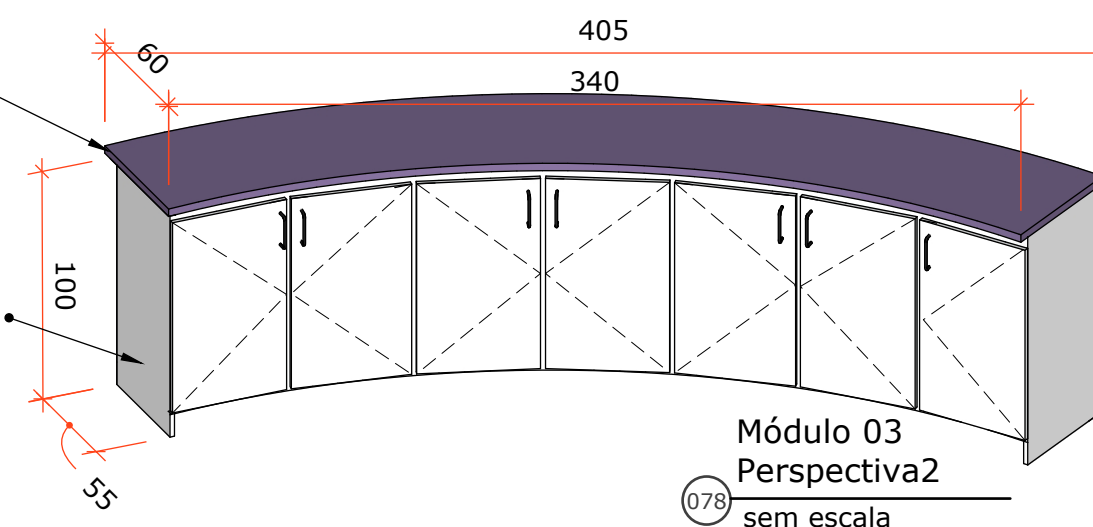

perfil led
neon flexível
3000K



Balcão forração com
Lona impressa 1x3,60m
A=3,60m²

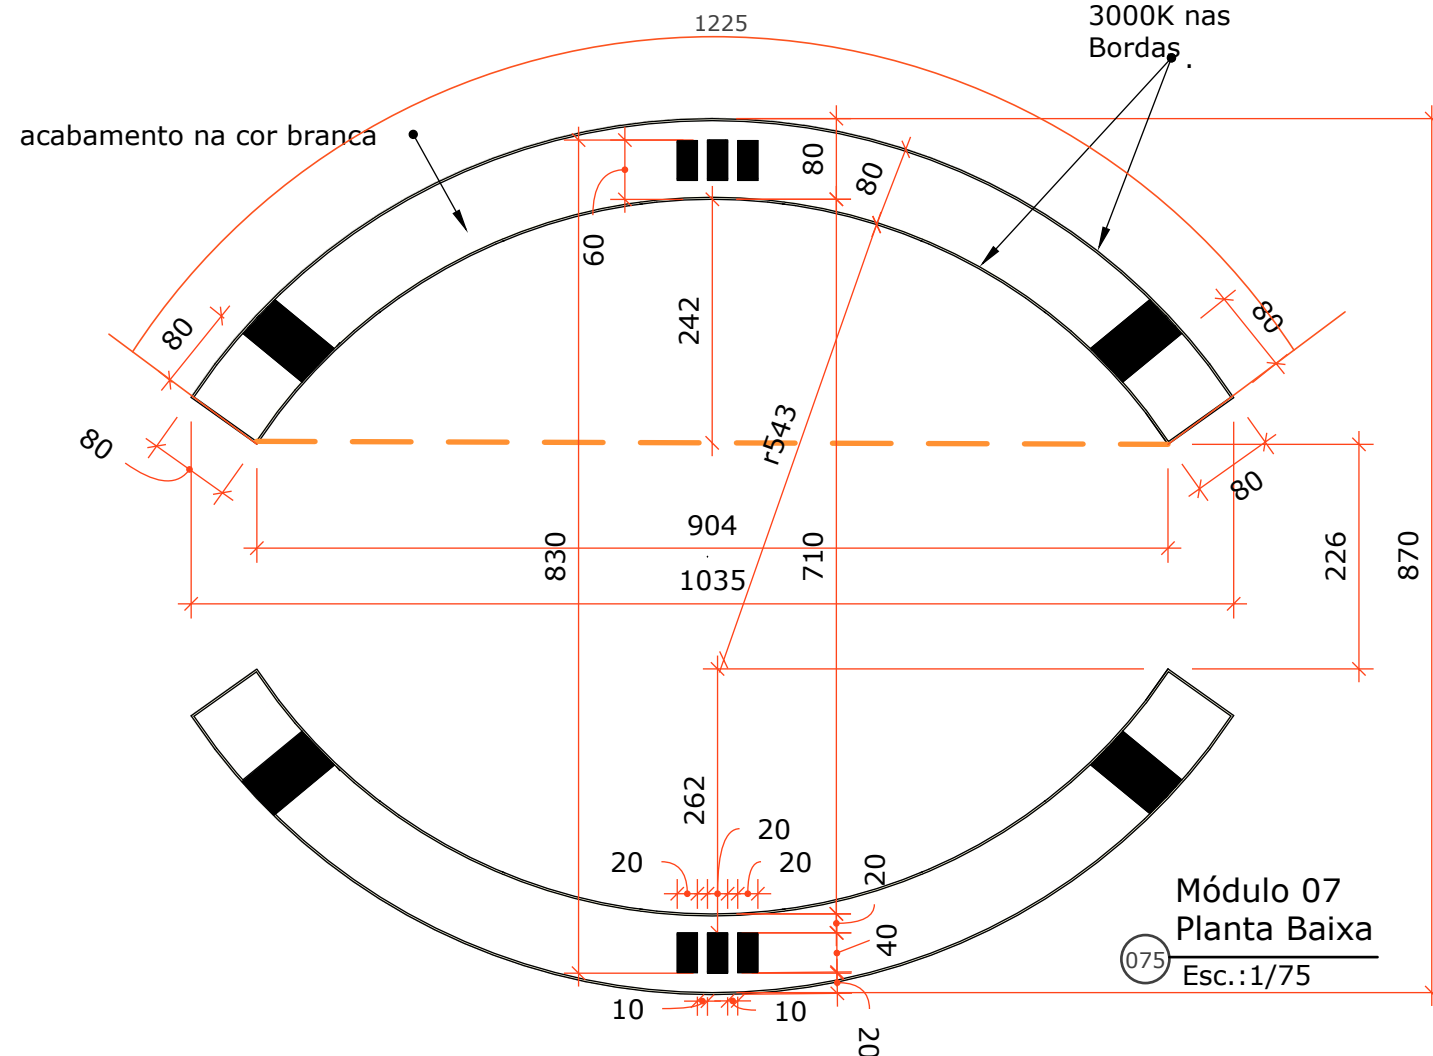

tampo na cor
Roxa Pantone OVG

