


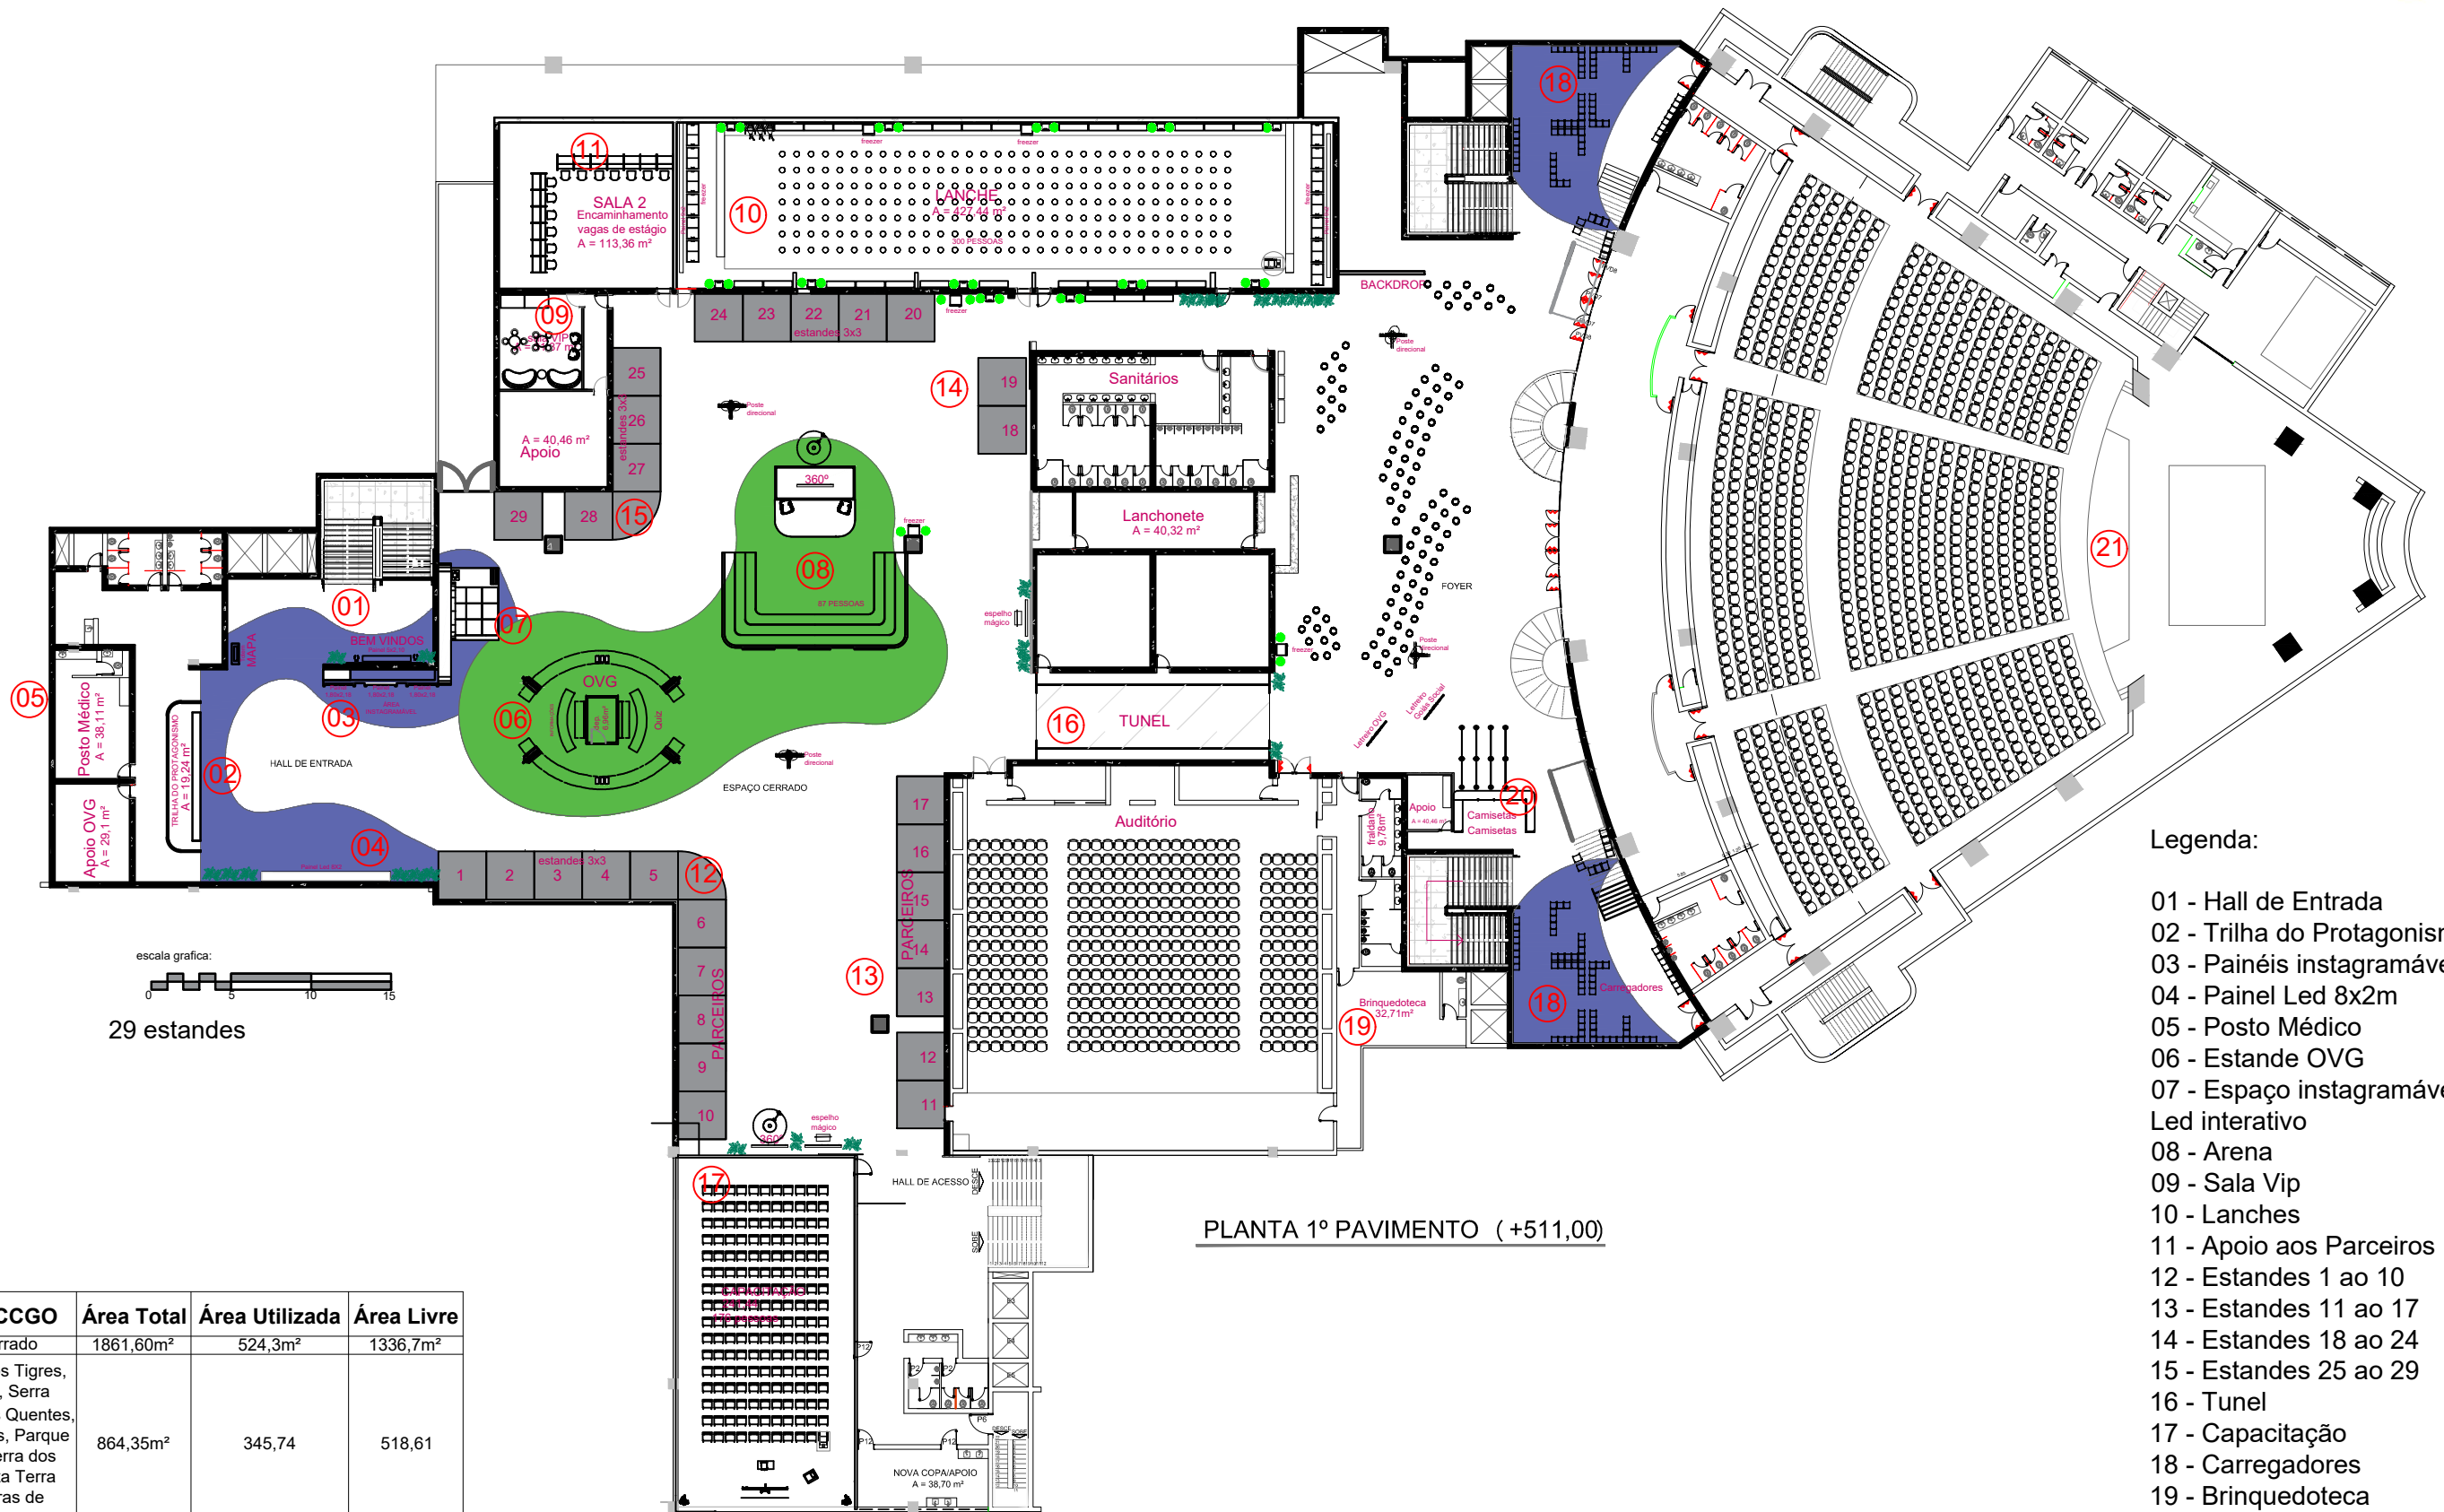

PLANTA 1º PAVIMENTO (+511,00)

Áreas do CCGO	Área Total	Área Utilizada	Área Livre
Espaço Cerrado	1861,60m²	524,3m²	1336,7m²
Salas: Lago dos Tigres, Rio araguaia, Serra Dourada, Águas Quentes, Lago das Brisas, Parque das Emas, Serra dos Pirineus, Gruta Terra Ronca, Pedras de Paraúna	864,35m²	345,74	518,61
Hall do Teatro Rio Vermelho	903,51	110,58	792,71m²

Legenda:

- 01 - Hall de Entrada
- 02 - Trilha do Protagonismo
- 03 - Painéis instagramáveis
- 04 - Painei Led 8x2m
- 05 - Posto Médico
- 06 - Estande OVG
- 07 - Espaço instagramável
- Led interativo
- 08 - Arena
- 09 - Sala Vip
- 10 - Lanches
- 11 - Apoio aos Parceiros
- 12 - Estandes 1 ao 10
- 13 - Estandes 11 ao 17
- 14 - Estandes 18 ao 24
- 15 - Estandes 25 ao 29
- 16 - Tunel
- 17 - Capacitação
- 18 - Carregadores
- 19 - Brinquedoteca
- 20 - Camisetas
- 21 - Palco

Obs.:

Conferir medidas no local antes da execução

Evento:

PROBEM 2026/1

Conteúdo:

Planta de Locação Geral
1º PAVIMENTO

Data:

18/01/2025


Arquivo:

Probem 2026-1_EXEC.R1








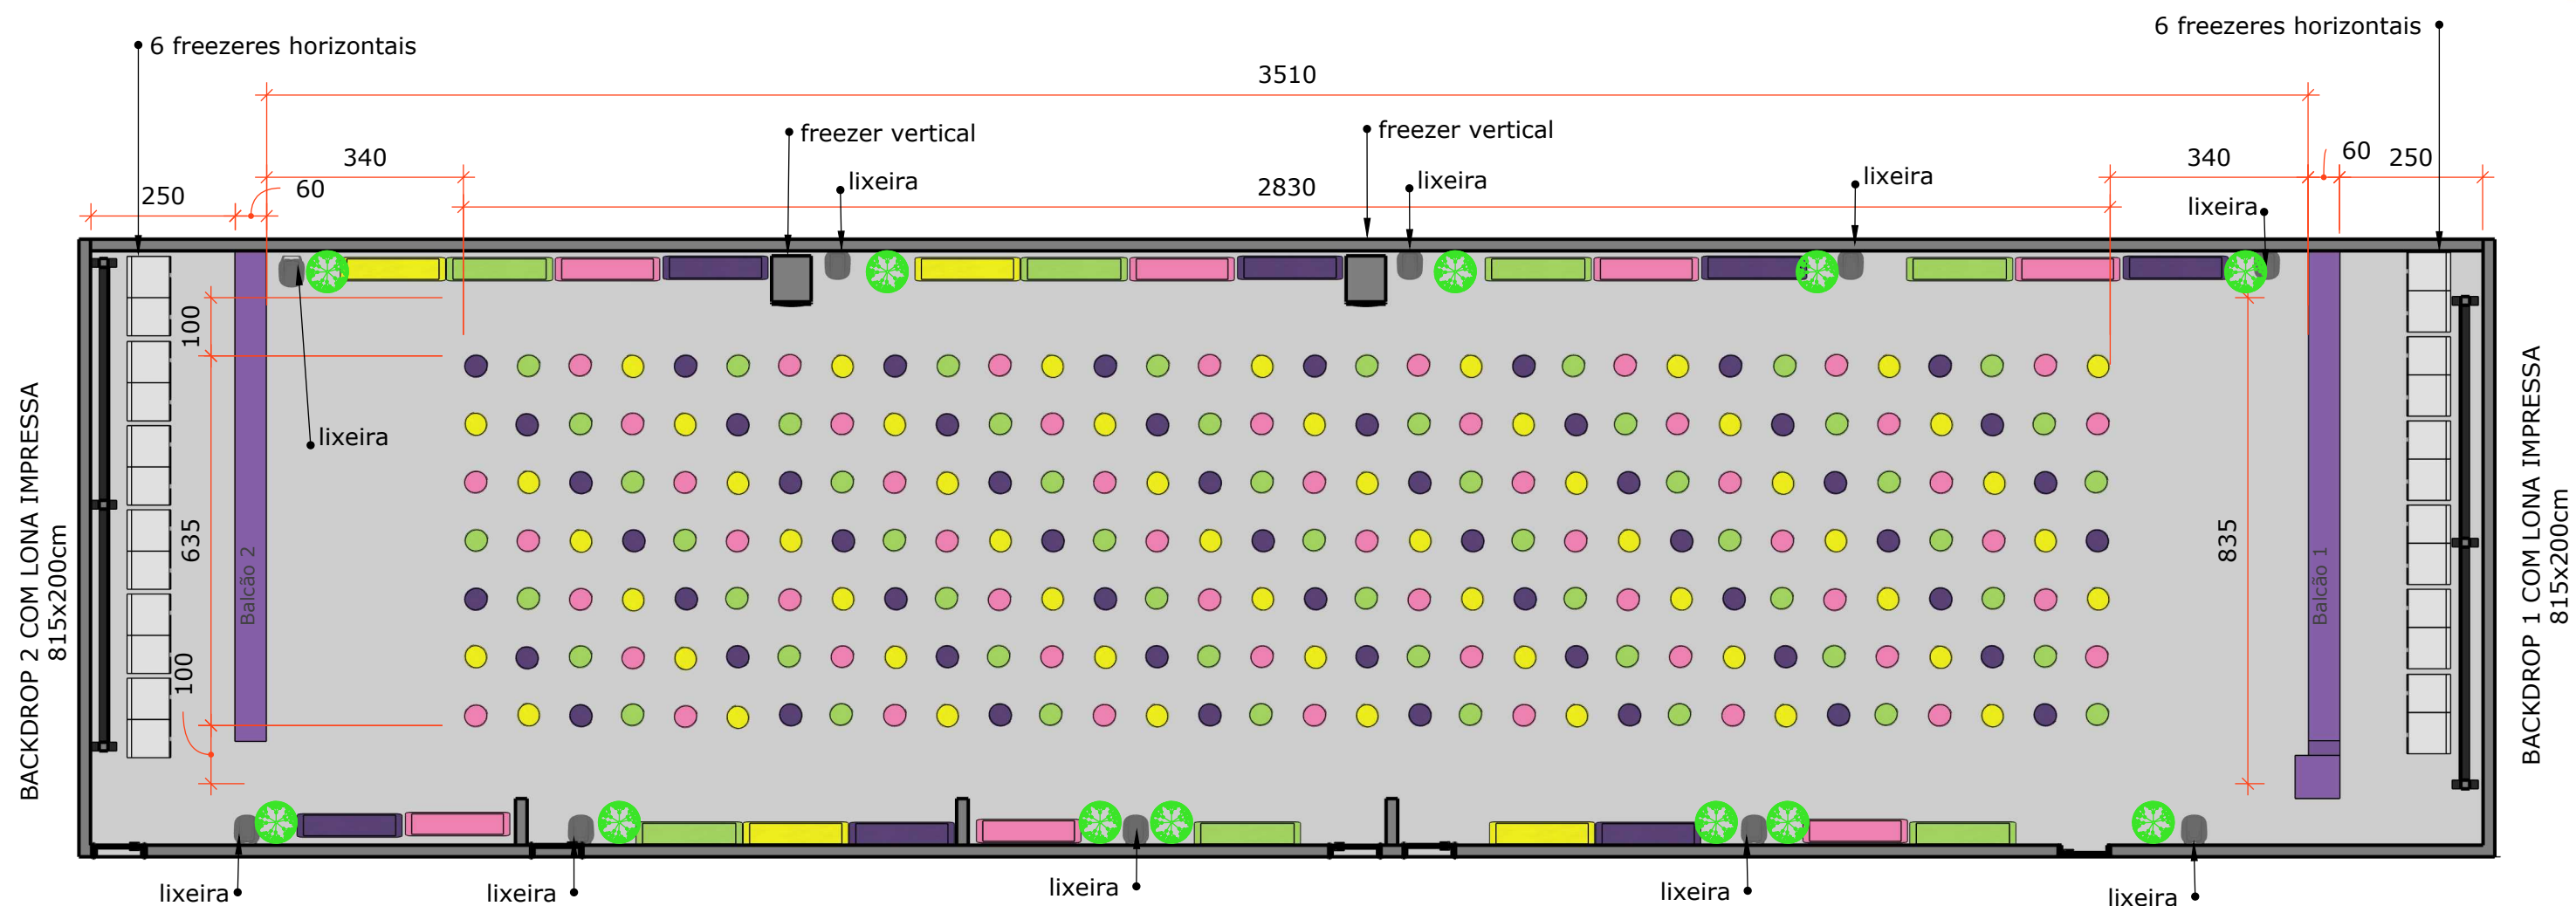

Entrega de Lanches
Planta de Locação - Carpete

Esc.: 1/110

097

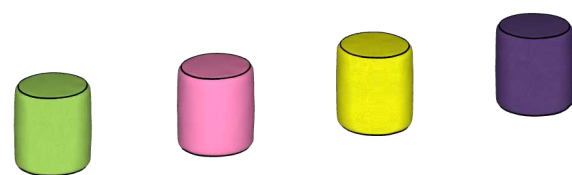

224 pufes cores diversas
Pantone OVG



25 pufes alongados cores
diversas Pantone OVG

Obs.:

Conferir medidas no local
antes da execução

Evento:

PROBEM
2026/1

Conteudo:

Entrega de Lanches
Planta de Locação - Carpete

Data:


janeiro 19, 2026

Arquivo:

Probem 2026-1_EXEC.R1

Prancha:

64

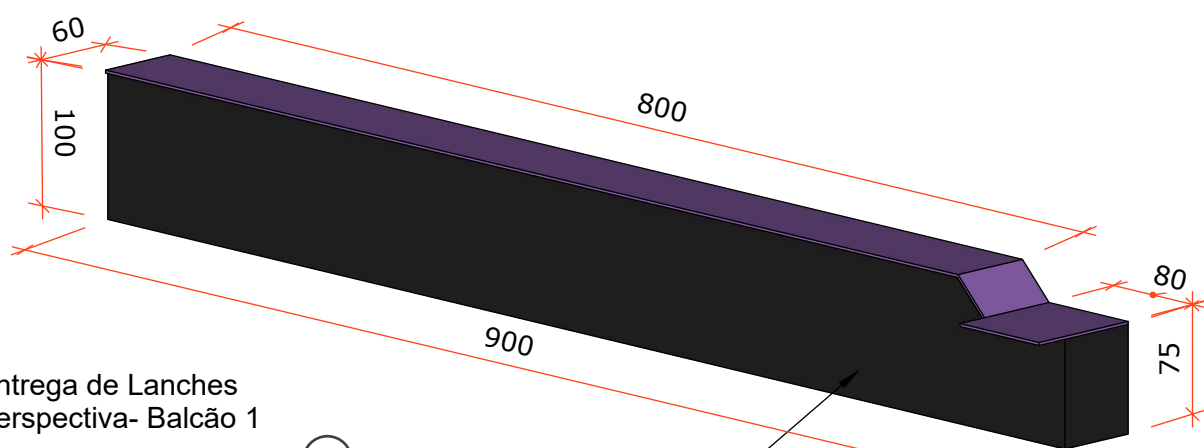


Entrega de Lanches
Perspectiva- Balcão 1

Sem escala

098

Balcão de orctanorm interno com
prateleira e forração preta, tampo
de sobrepor na cor roxa


8 módulos de orctanorm com prateleira
1x1m e 1 módulo 1x0,75m

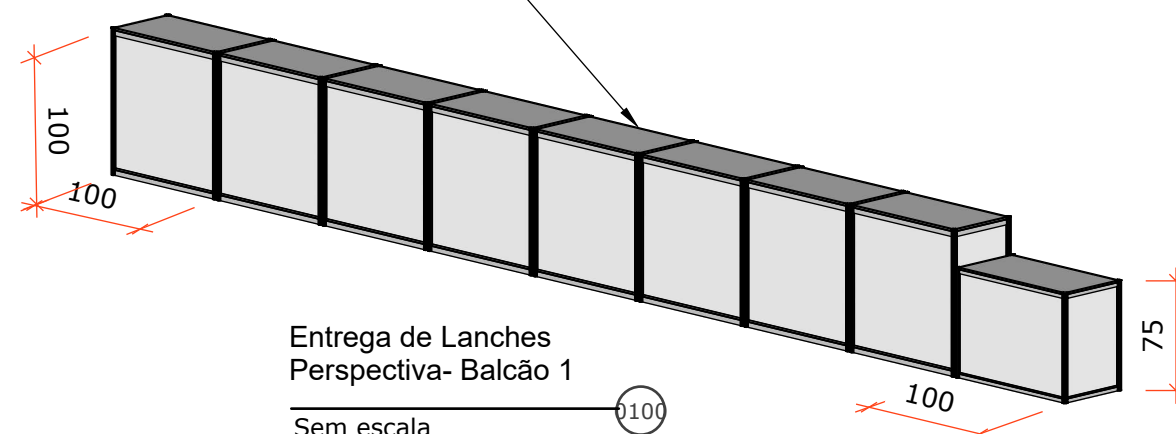

Entrega de Lanches
Perspectiva- Balcão 1

Sem escala

0100

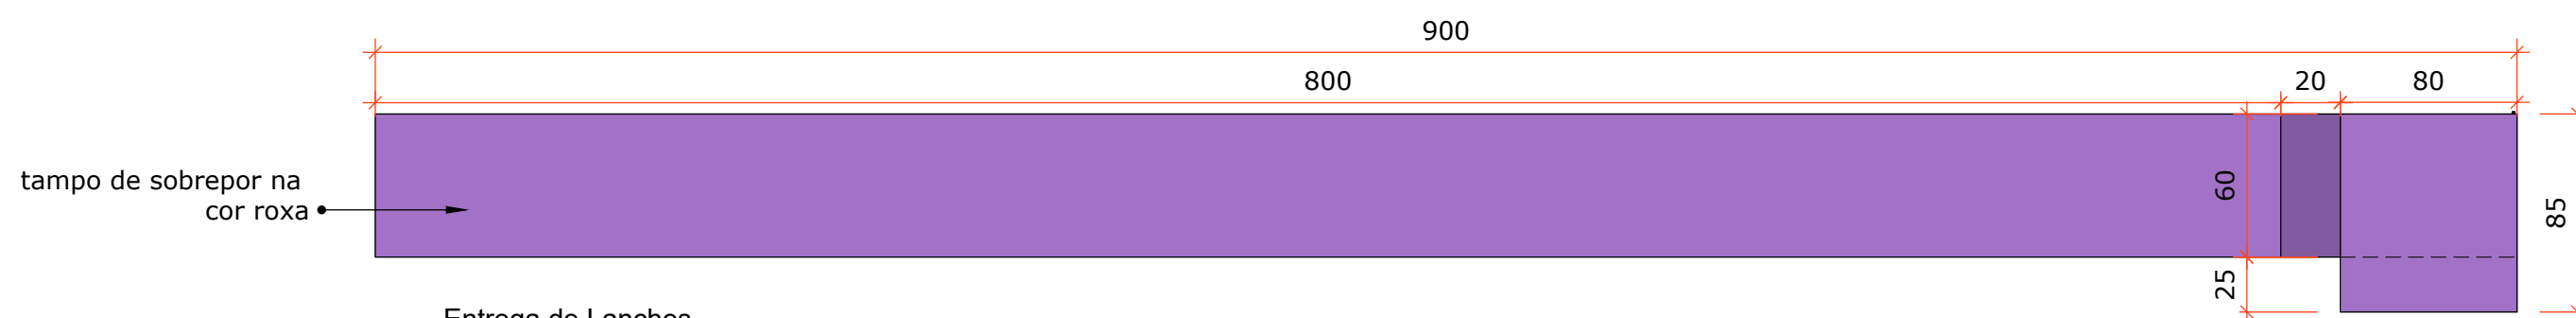


tampo de sobrepor na
cor roxa

Entrega de Lanches
Planta Baixa - Balcão 1

Esc.:1/30

0101

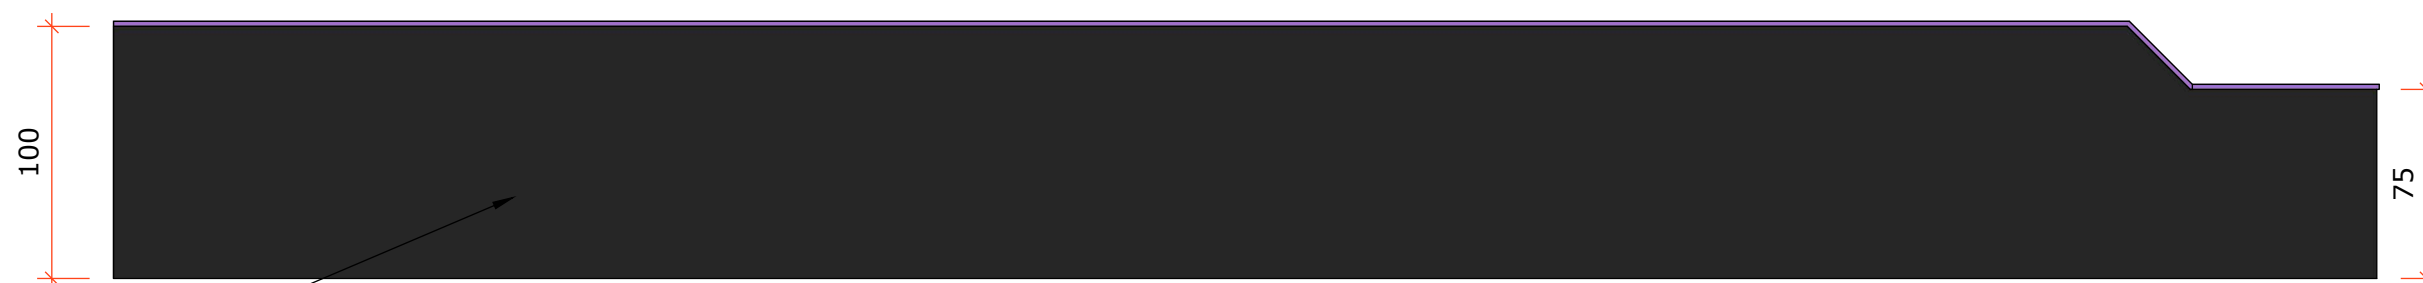

Balcão de orctanorm interno com
prateleira e forração preta, tampo
de sobrepor na cor roxa

Entrega de Lanches
Vista Frontal- Balcão 1

Esc.:1/30

0102

Obs.:

Conferir medidas no local
antes da execução

Evento:

PROBEM
2026/1

Conteúdo:

Entrega de Lanches - Balcão 1
Planta, Perspectivas, Vista Frontal

Data:




janeiro 19, 2026

Arquivo:


Probem 2026-1_EXEC.R1

Prancha:

65

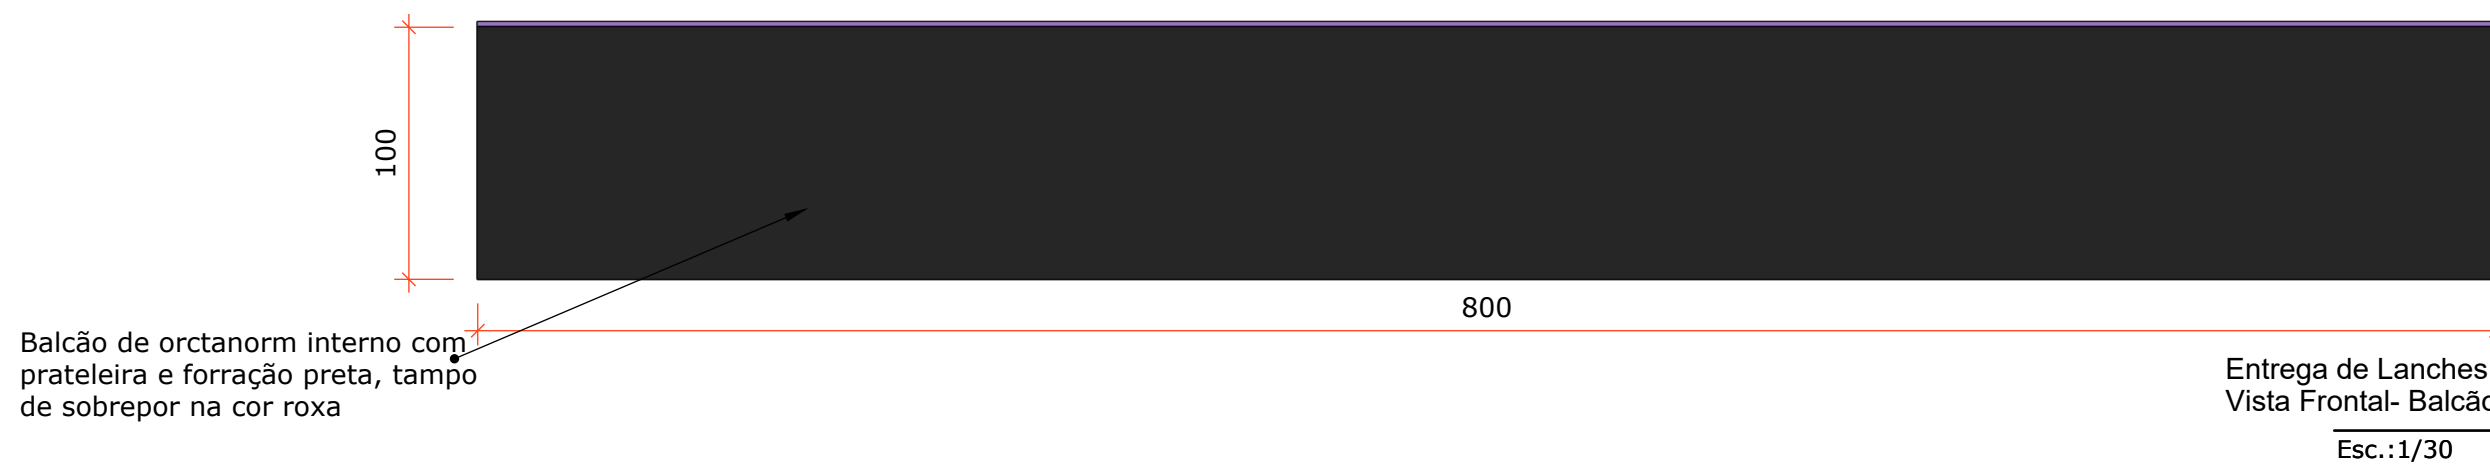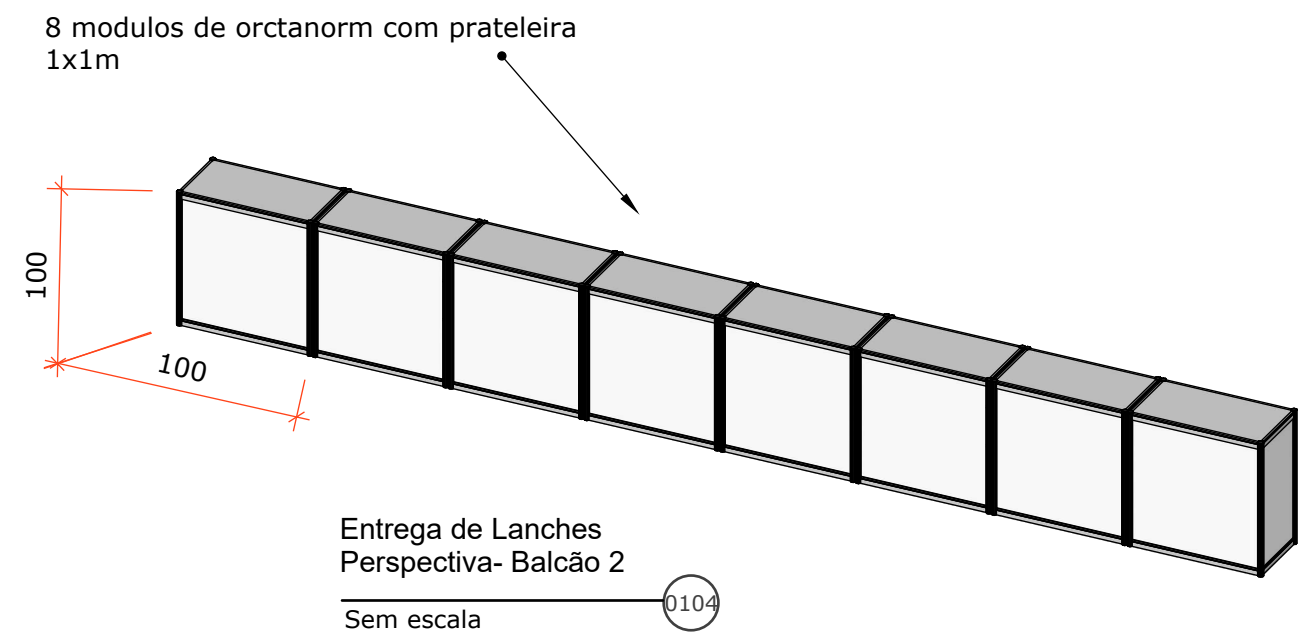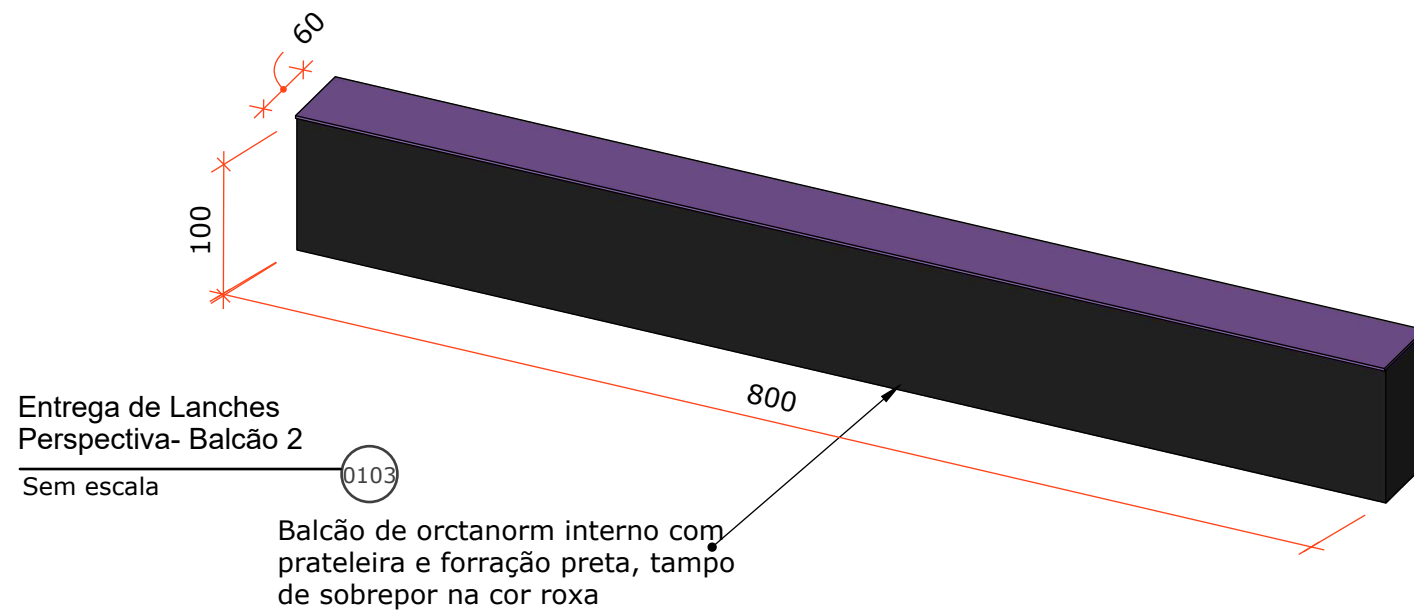

Notas Gerais:
Descrição: Estrutura rígida para fixação interna de lona impressa
Área: 16,30 m² (8,15m × 2,00 m)
Materiais Aceitáveis:
Alumínio: Perfis 40×40 mm, espessura mínima 1,5 mm
MDF: Chapas de 20 mm revestidas com melamina branca
Requisitos Técnicos:
Estabilidade: Suportar carga mínima de 50 kg/m²
Fixação:
Para alumínio: conectores metálicos
Para MDF: parafusos auto-atarrachantes e cola PVA
Acabamento: Superfície lisa, sem rebarbas ou irregularidades
Forração: Moldura em MDF na cor Roxa pantone OVG sobre fita de Led 3000K

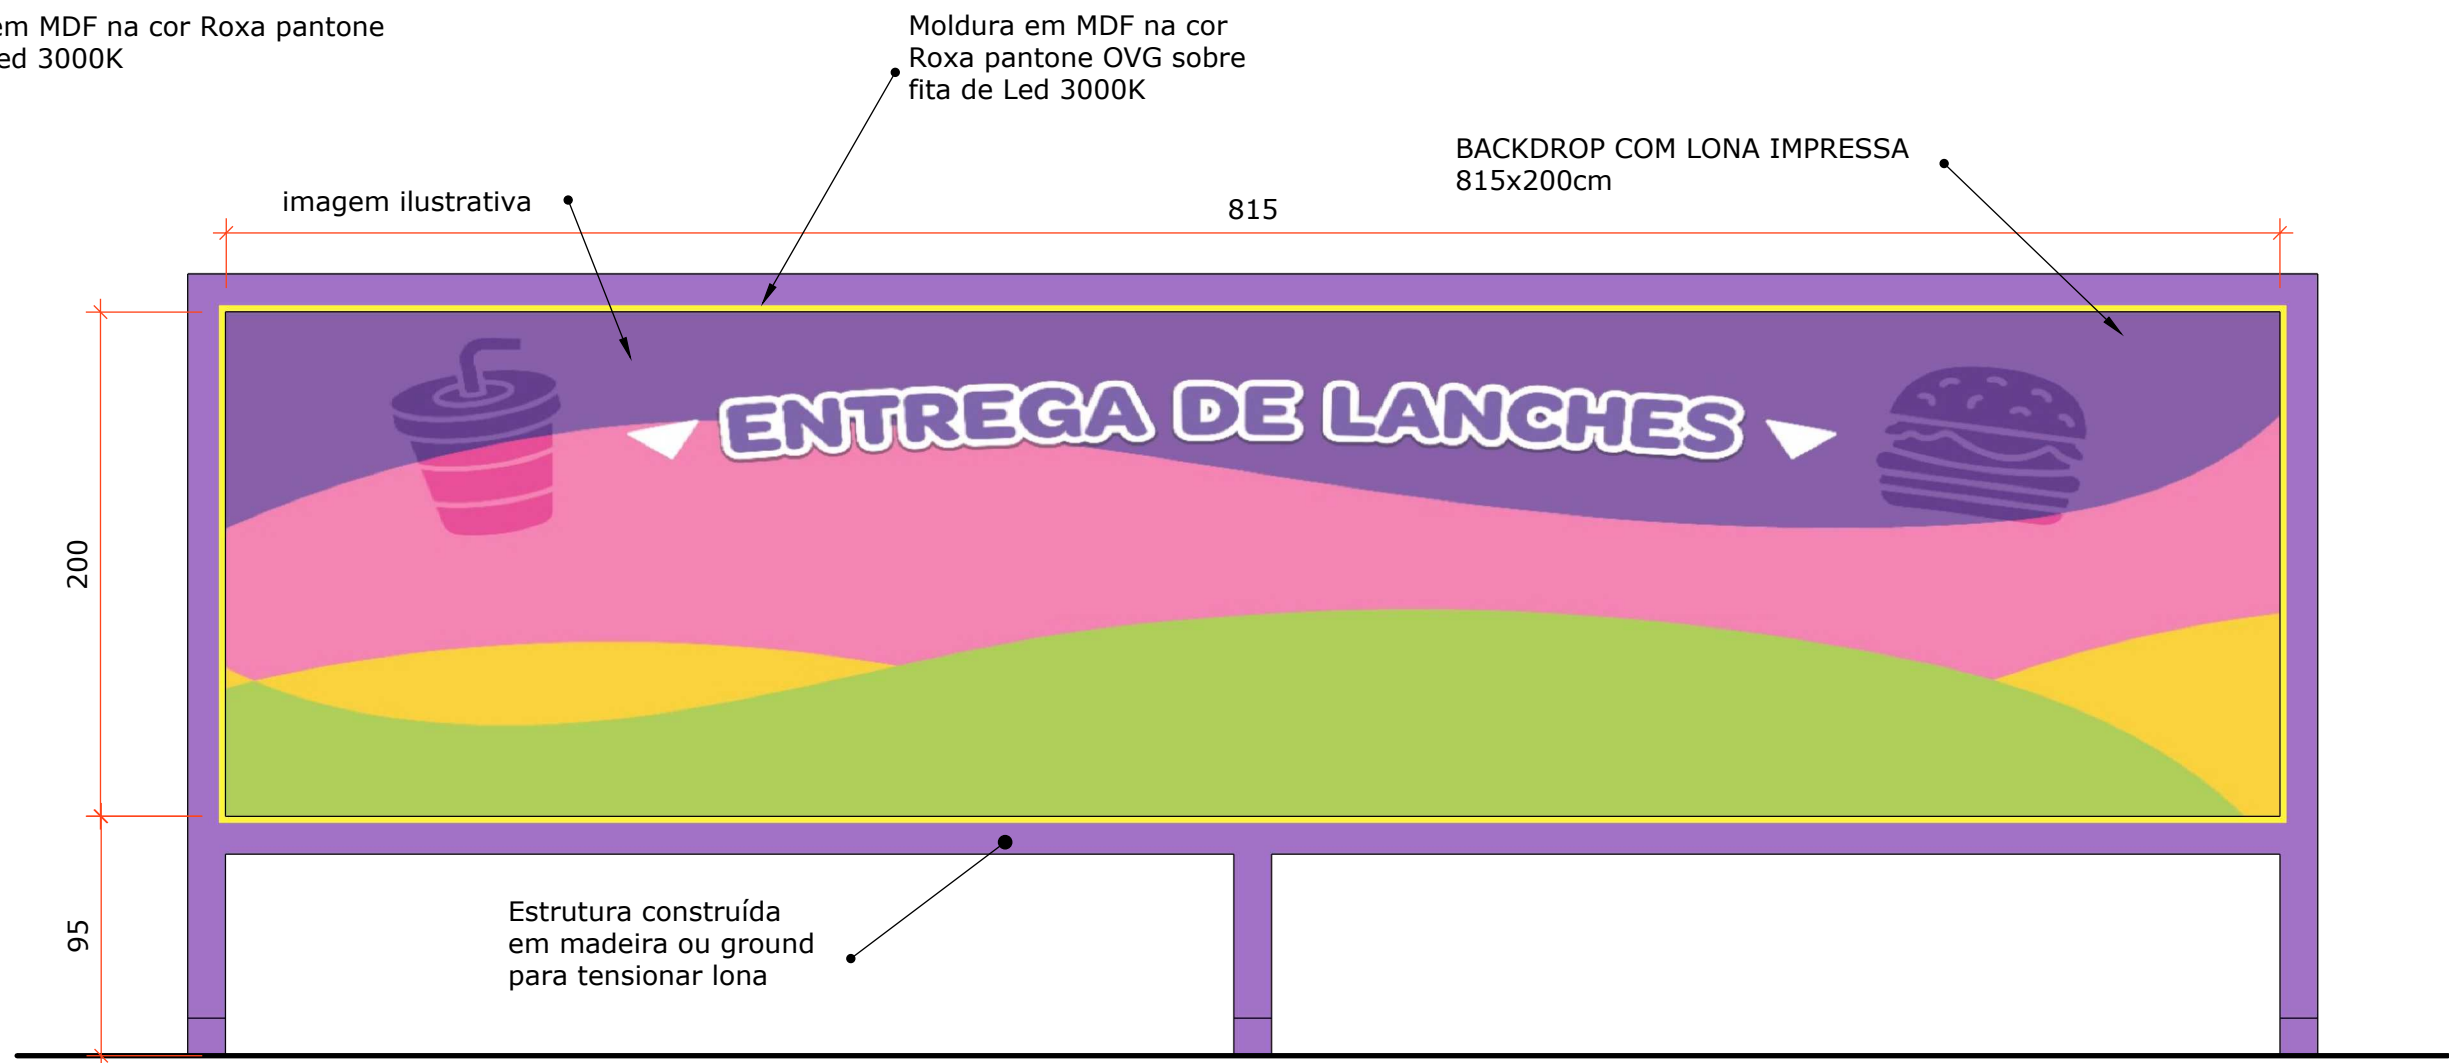

Entrega de Lanches
Vista Frontal- BACKDROP 1 e 2
Esc.:1/30 0107

Obs.:

Conferir medidas no local
antes da execução

Evento:

PROBEM
2026/1

Conteudo:

Entrega de Lanches - BACKDROP
1 e 2 , Vista Frontal

Data:

janeiro 19, 2026

Arquivo:

Probem 2026-1_EXEC.R1

Prancha:

67