


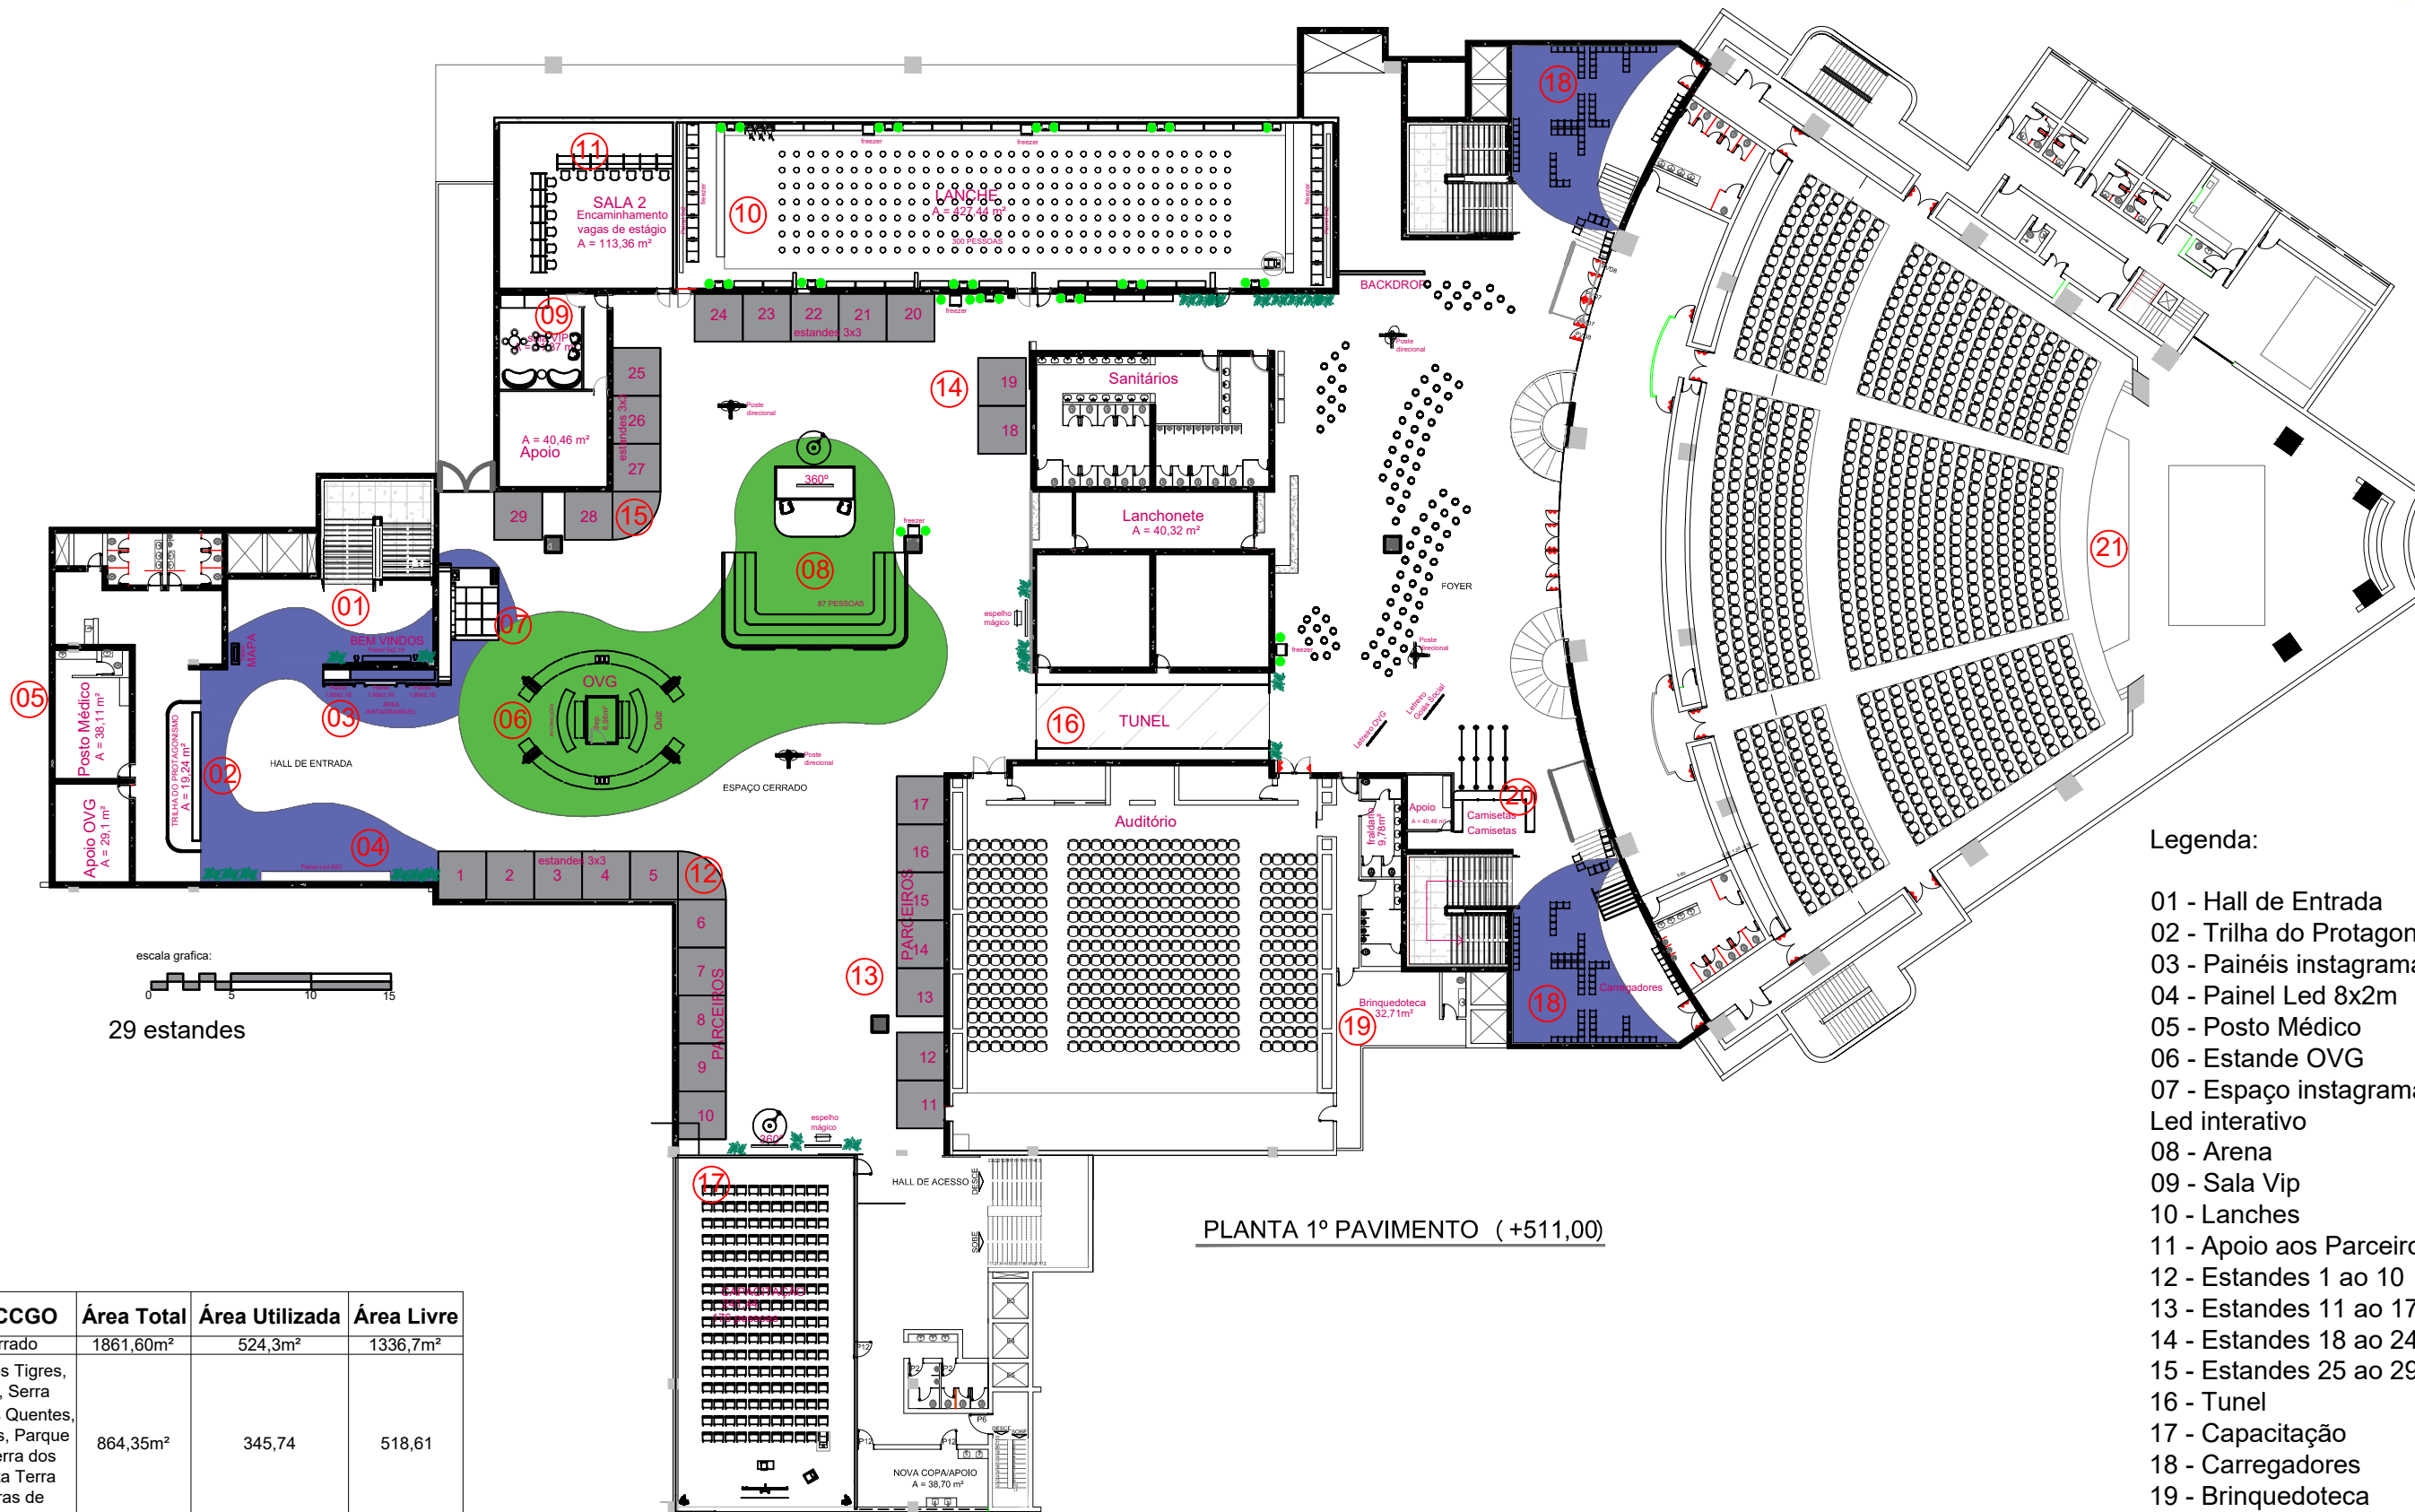

PLANTA 1º PAVIMENTO (+511,00)

Legenda:

- 01 - Hall de Entrada
- 02 - Trilha do Protagonismo
- 03 - Painéis instagramáveis
- 04 - PaineL Led 8x2m
- 05 - Posto Médico
- 06 - Estande OVG
- 07 - Espaço instagramável
- Led interativo
- 08 - Arena
- 09 - Sala Vip
- 10 - Lanches
- 11 - Apoio aos Parceiros
- 12 - Estandes 1 ao 10
- 13 - Estandes 11 ao 17
- 14 - Estandes 18 ao 24
- 15 - Estandes 25 ao 29
- 16 - Tunel
- 17 - Capacitação
- 18 - Carregadores
- 19 - Brinquedoteca
- 20 - Camisetas
- 21 - Palco

Áreas do CCGO	Área Total	Área Utilizada	Área Livre
Espaço Cerrado	1861,60m²	524,3m²	1336,7m²
Salas: Lago dos Tigres, Rio araguaia, Serra Dourada, Águas Quentes, Lago das Brisas, Parque das Emas, Serra dos Pirineus, Gruta Terra Ronca, Pedras de Paraúna	864,35m²	345,74	518,61
Hall do Teatro Rio Vermelho	903,51	110,58	792,71m²

Obs.:

Conferir medidas no local antes da execução

Evento:

PROBEM 2026/1

Conteúdo:


Planta de Locação Geral
1º PAVIMENTO


Data:

18/01/2025

Arquivo:


Probem 2026-1_EXEC.R1

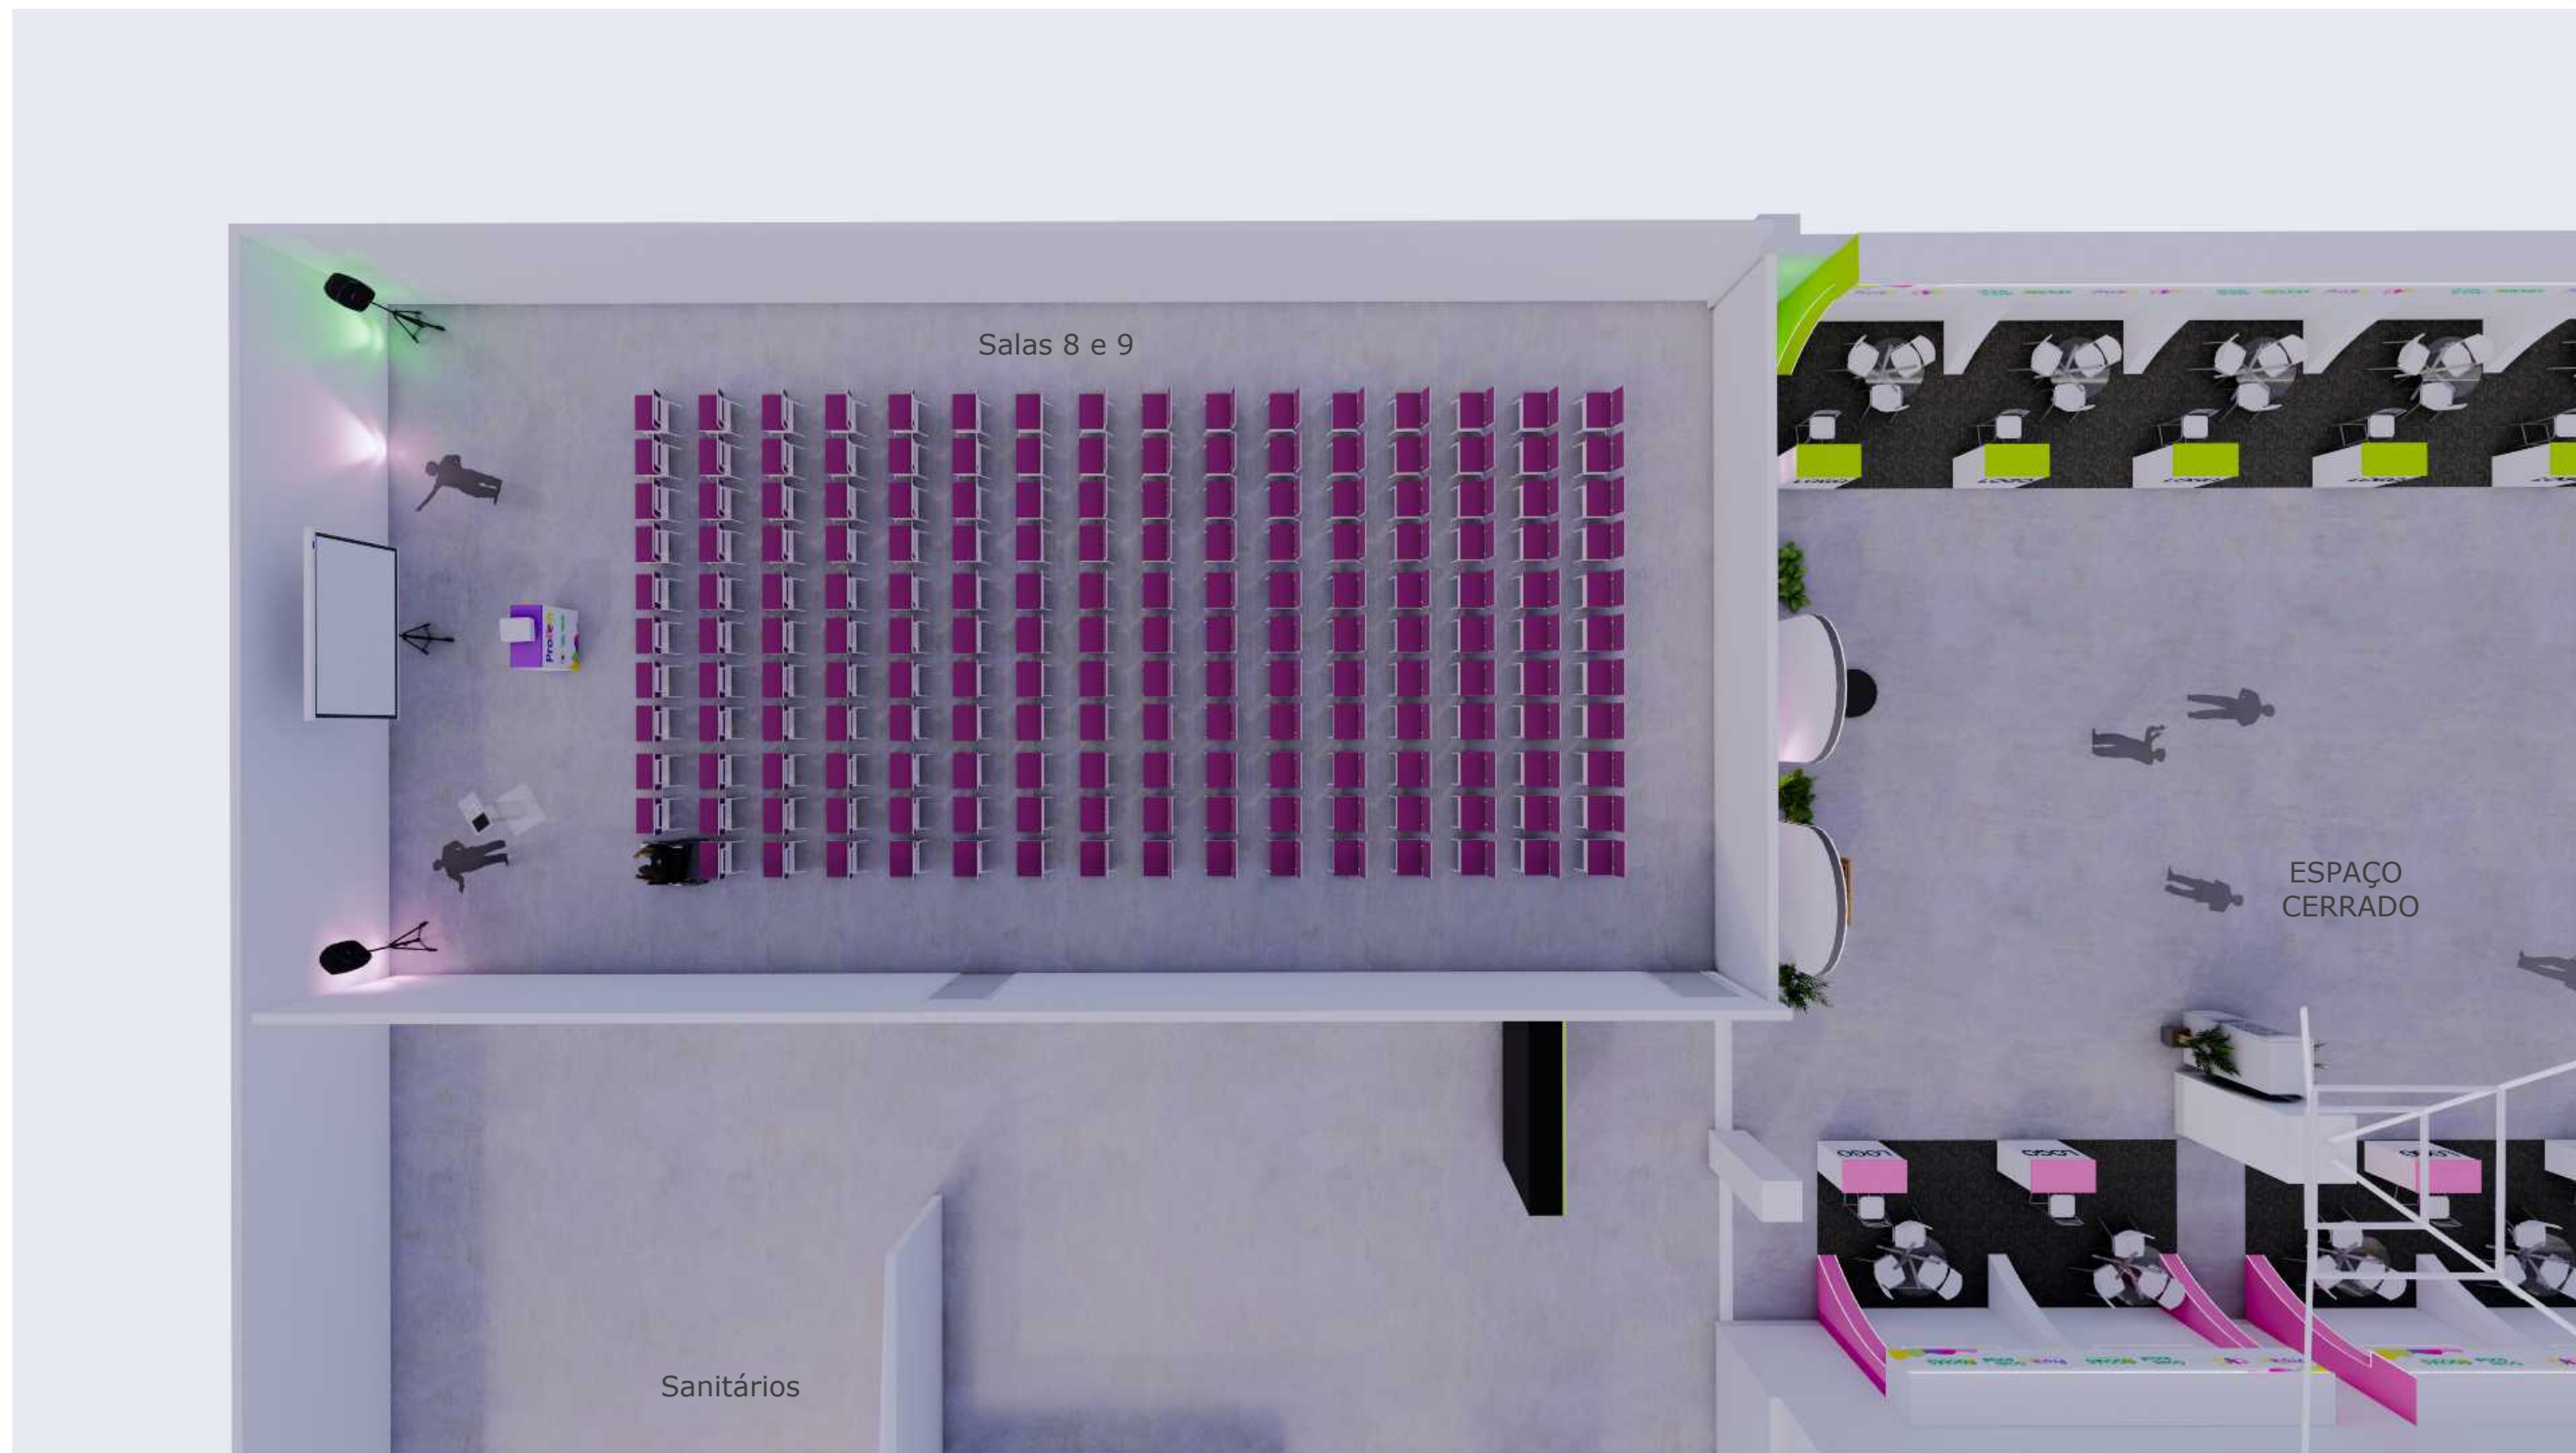

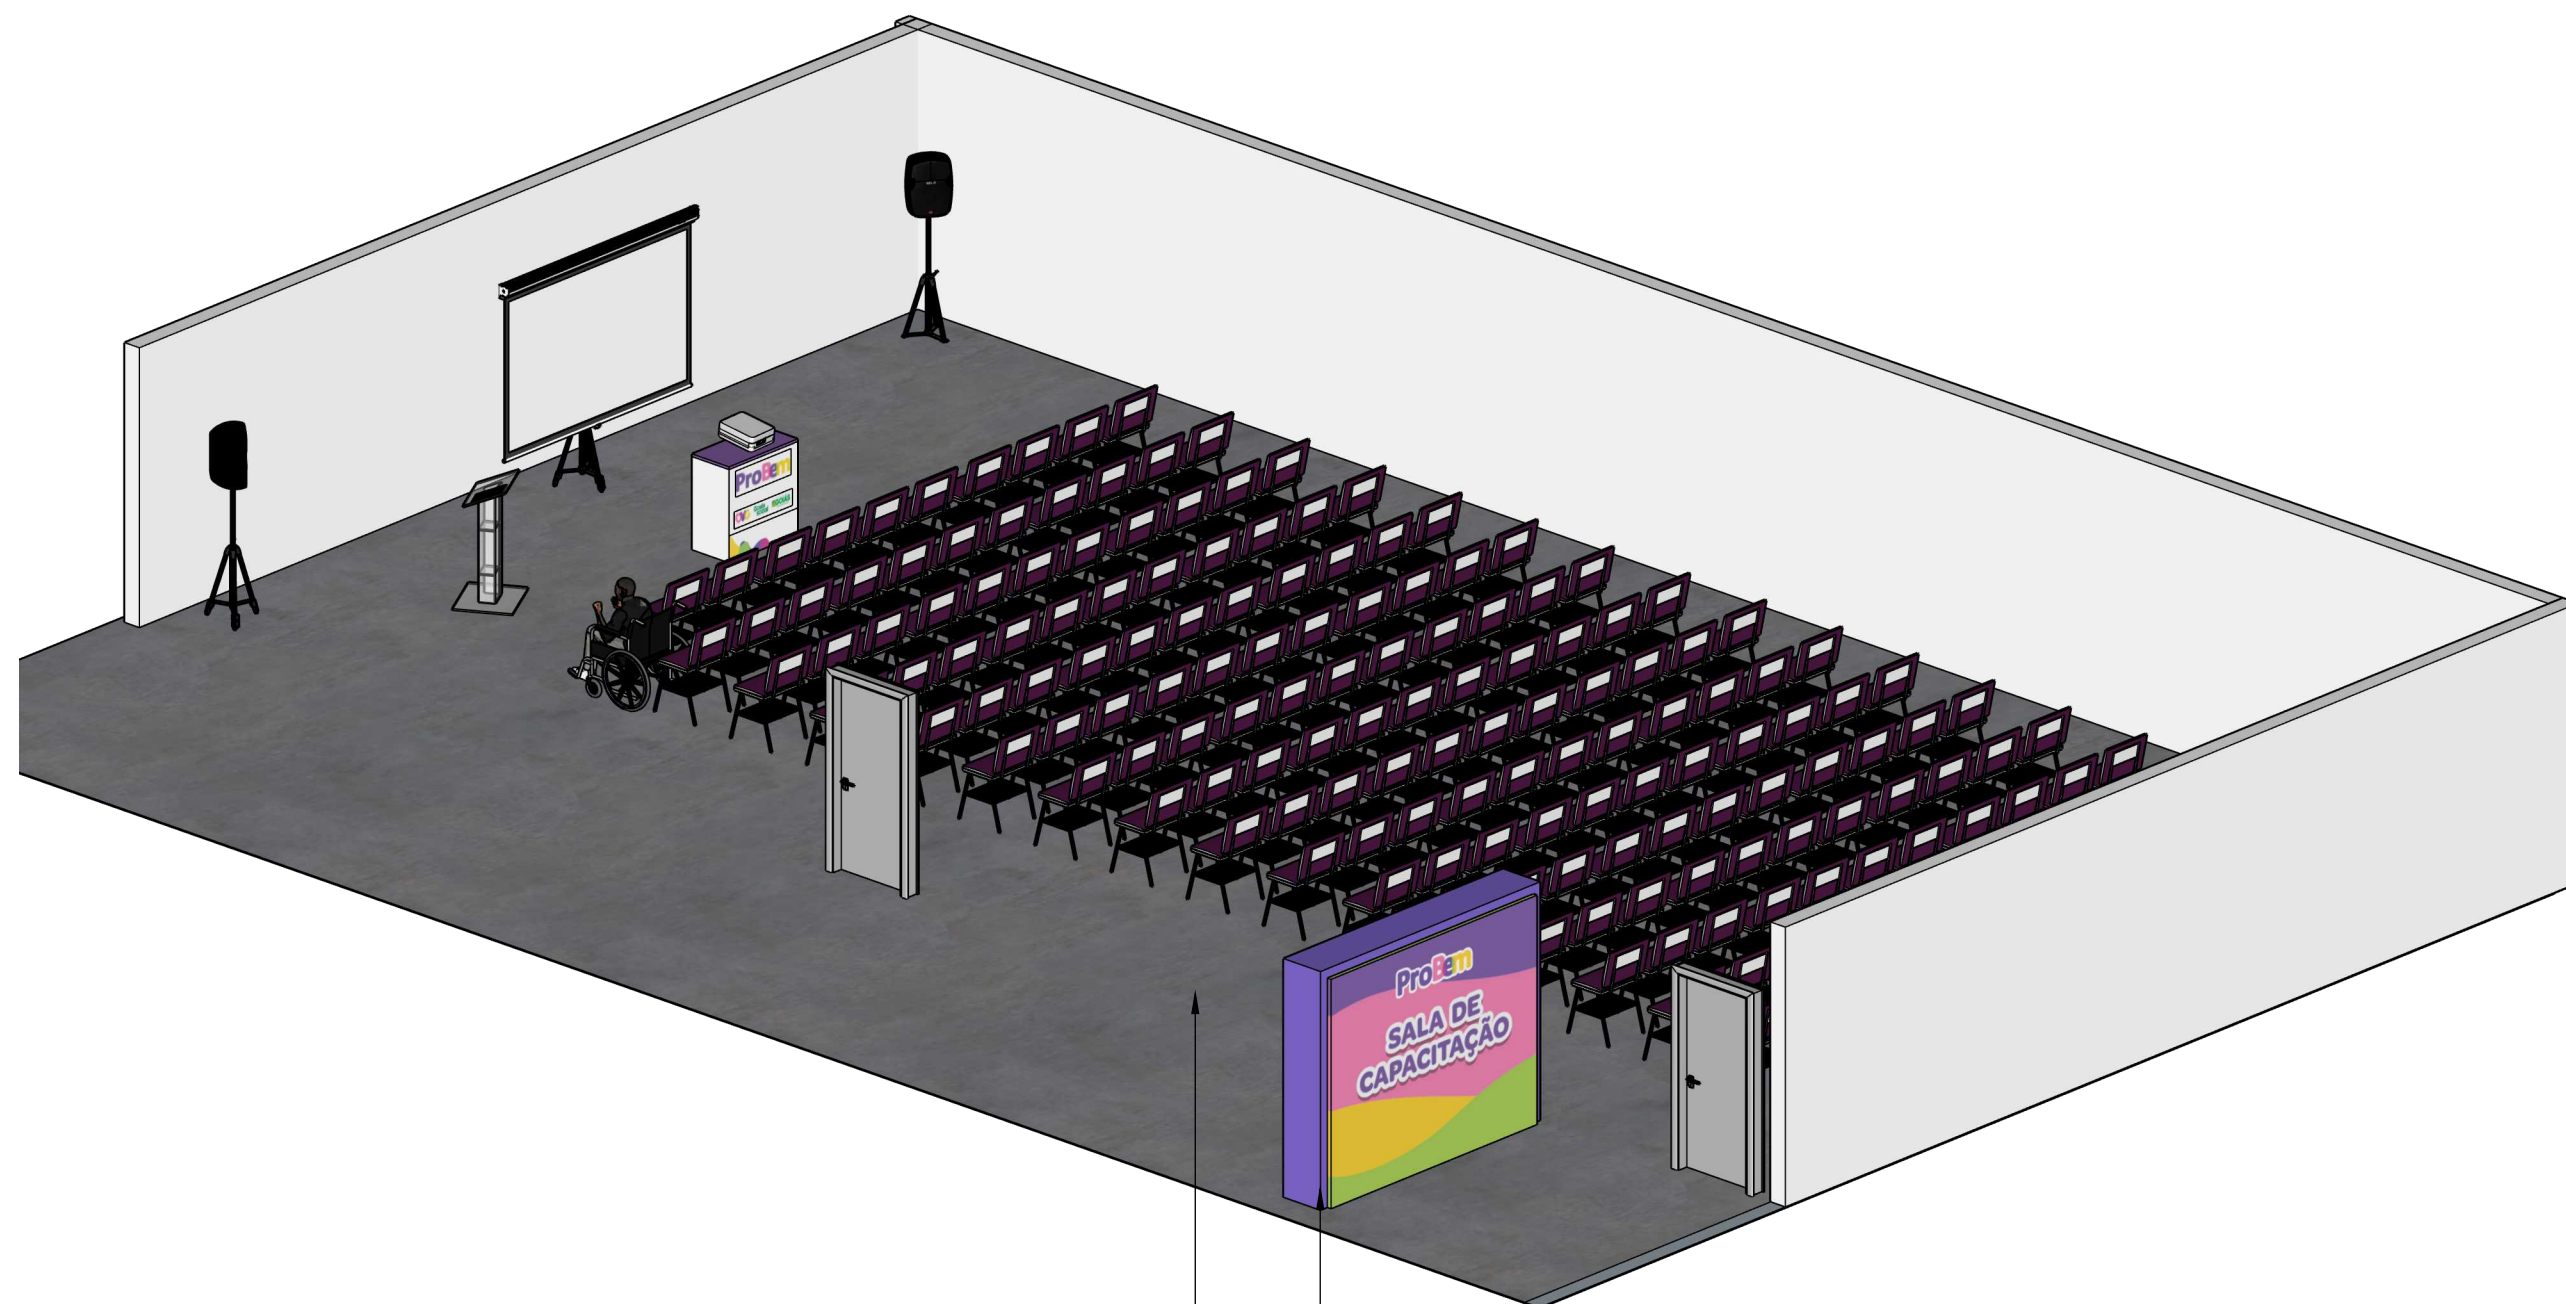

• Backdrop 01 com lona impressa (ver detalhe)

• Carpete roxo A=72m²

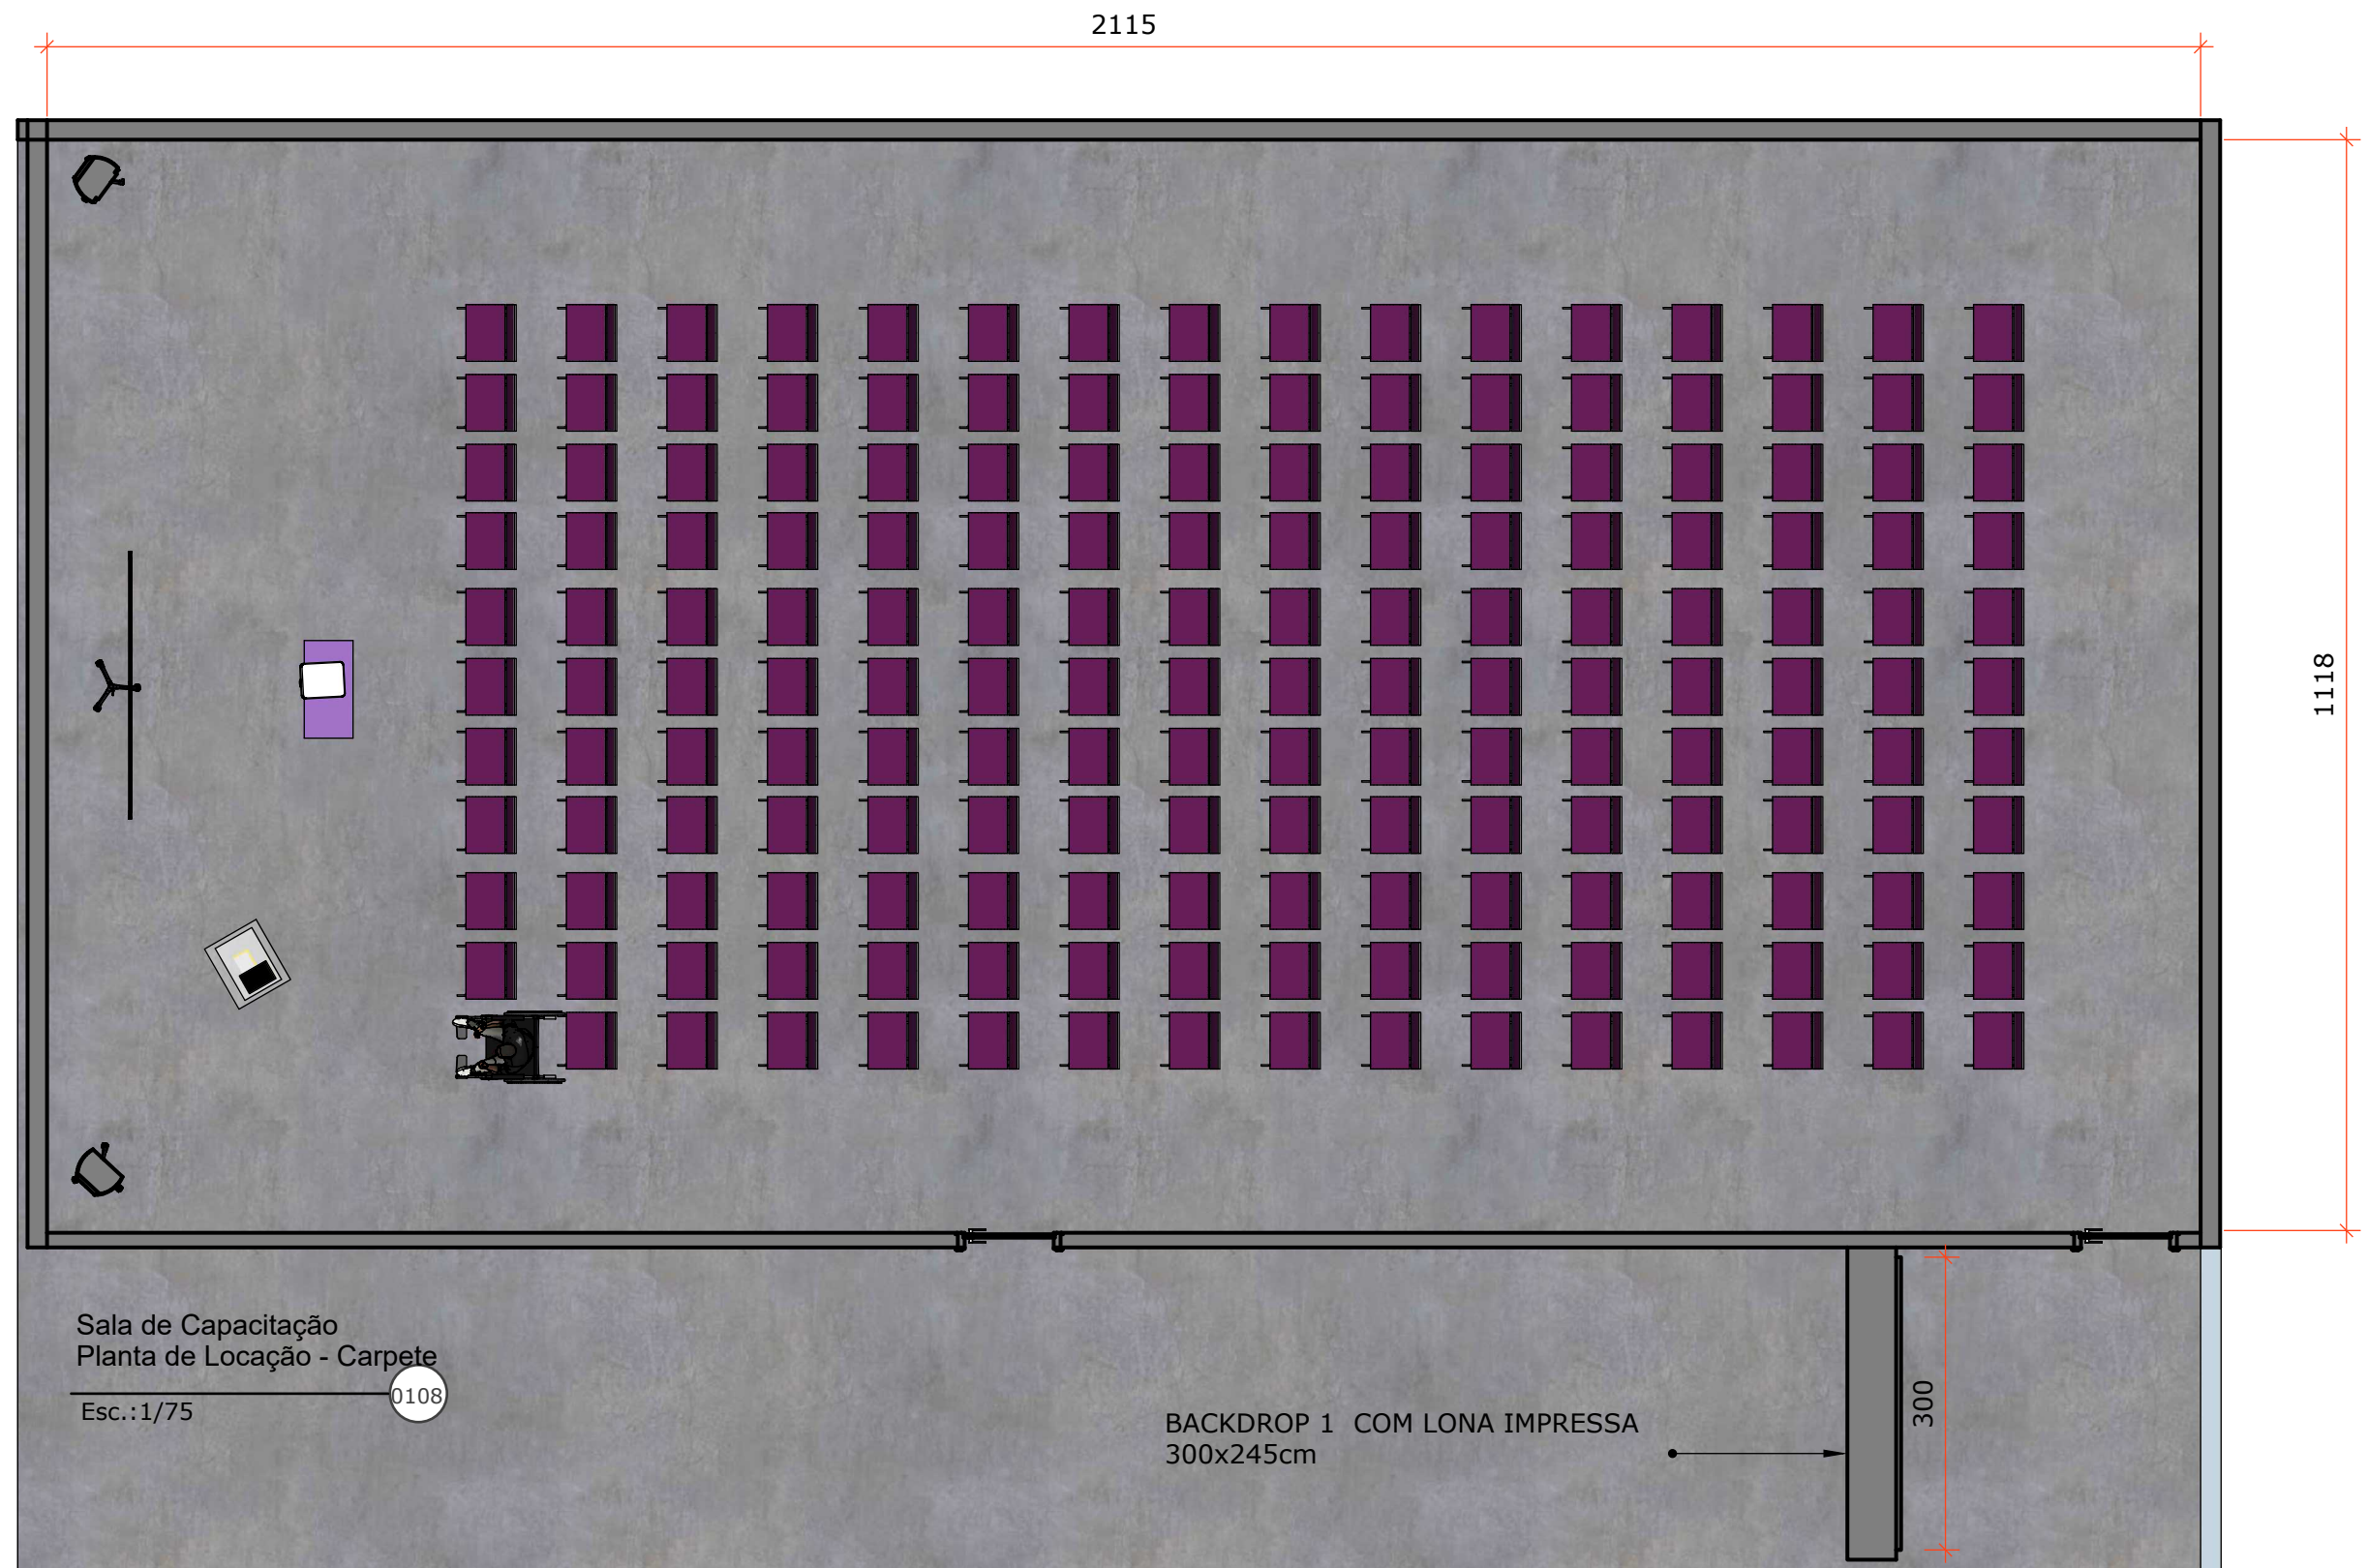

Notas Gerais:

Descrição: Estrutura rígida para fixação interna de lona impressa

Área1: 20 m² (8,00m × 2,50 m)

Área2: 7,35 m² (3,00m × 2,45 m)

Materiais Aceitáveis:

Alumínio: Perfis 40×40 mm, espessura mínima 1,5 mm

MDF: Chapas de 20 mm revestidas com melamina branca

Requisitos Técnicos:

Estabilidade: Suportar carga mínima de 50 kg/m²

Fixação:

Para alumínio: conectores metálicos


Para MDF: parafusos auto-atarrachantes e cola PVA

Acabamento: Superfície lisa, sem rebarbas ou irregularidades

Forração: Moldura em MDF na cor Roxa pantone

OVG sobre fita de Led 3000K

imagem ilustrativa

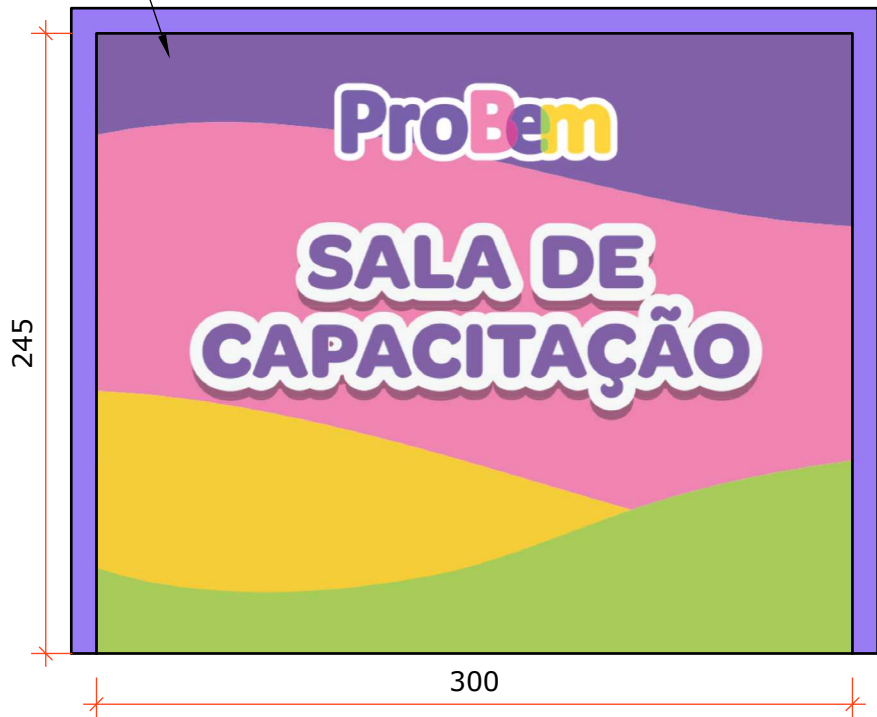

Sala de Capacitação
Vista Backdrop 1

Esc.:1/30

0111

imagem ilustrativa



Sala de Capacitação
Vista Bancada

Esc.:1/20

0110

Obs.:

Conferir medidas no local
antes da execução

Evento:

PROBEM
2026/1

Conteúdo:

Sala de Capacitação
Vistas Frontais: Backdrop 1,2 e
balcão de apoio

Data:

janeiro 19, 2026

Arquivo:

Probem 2026-1_EXEC.R1

Prancha:

71