


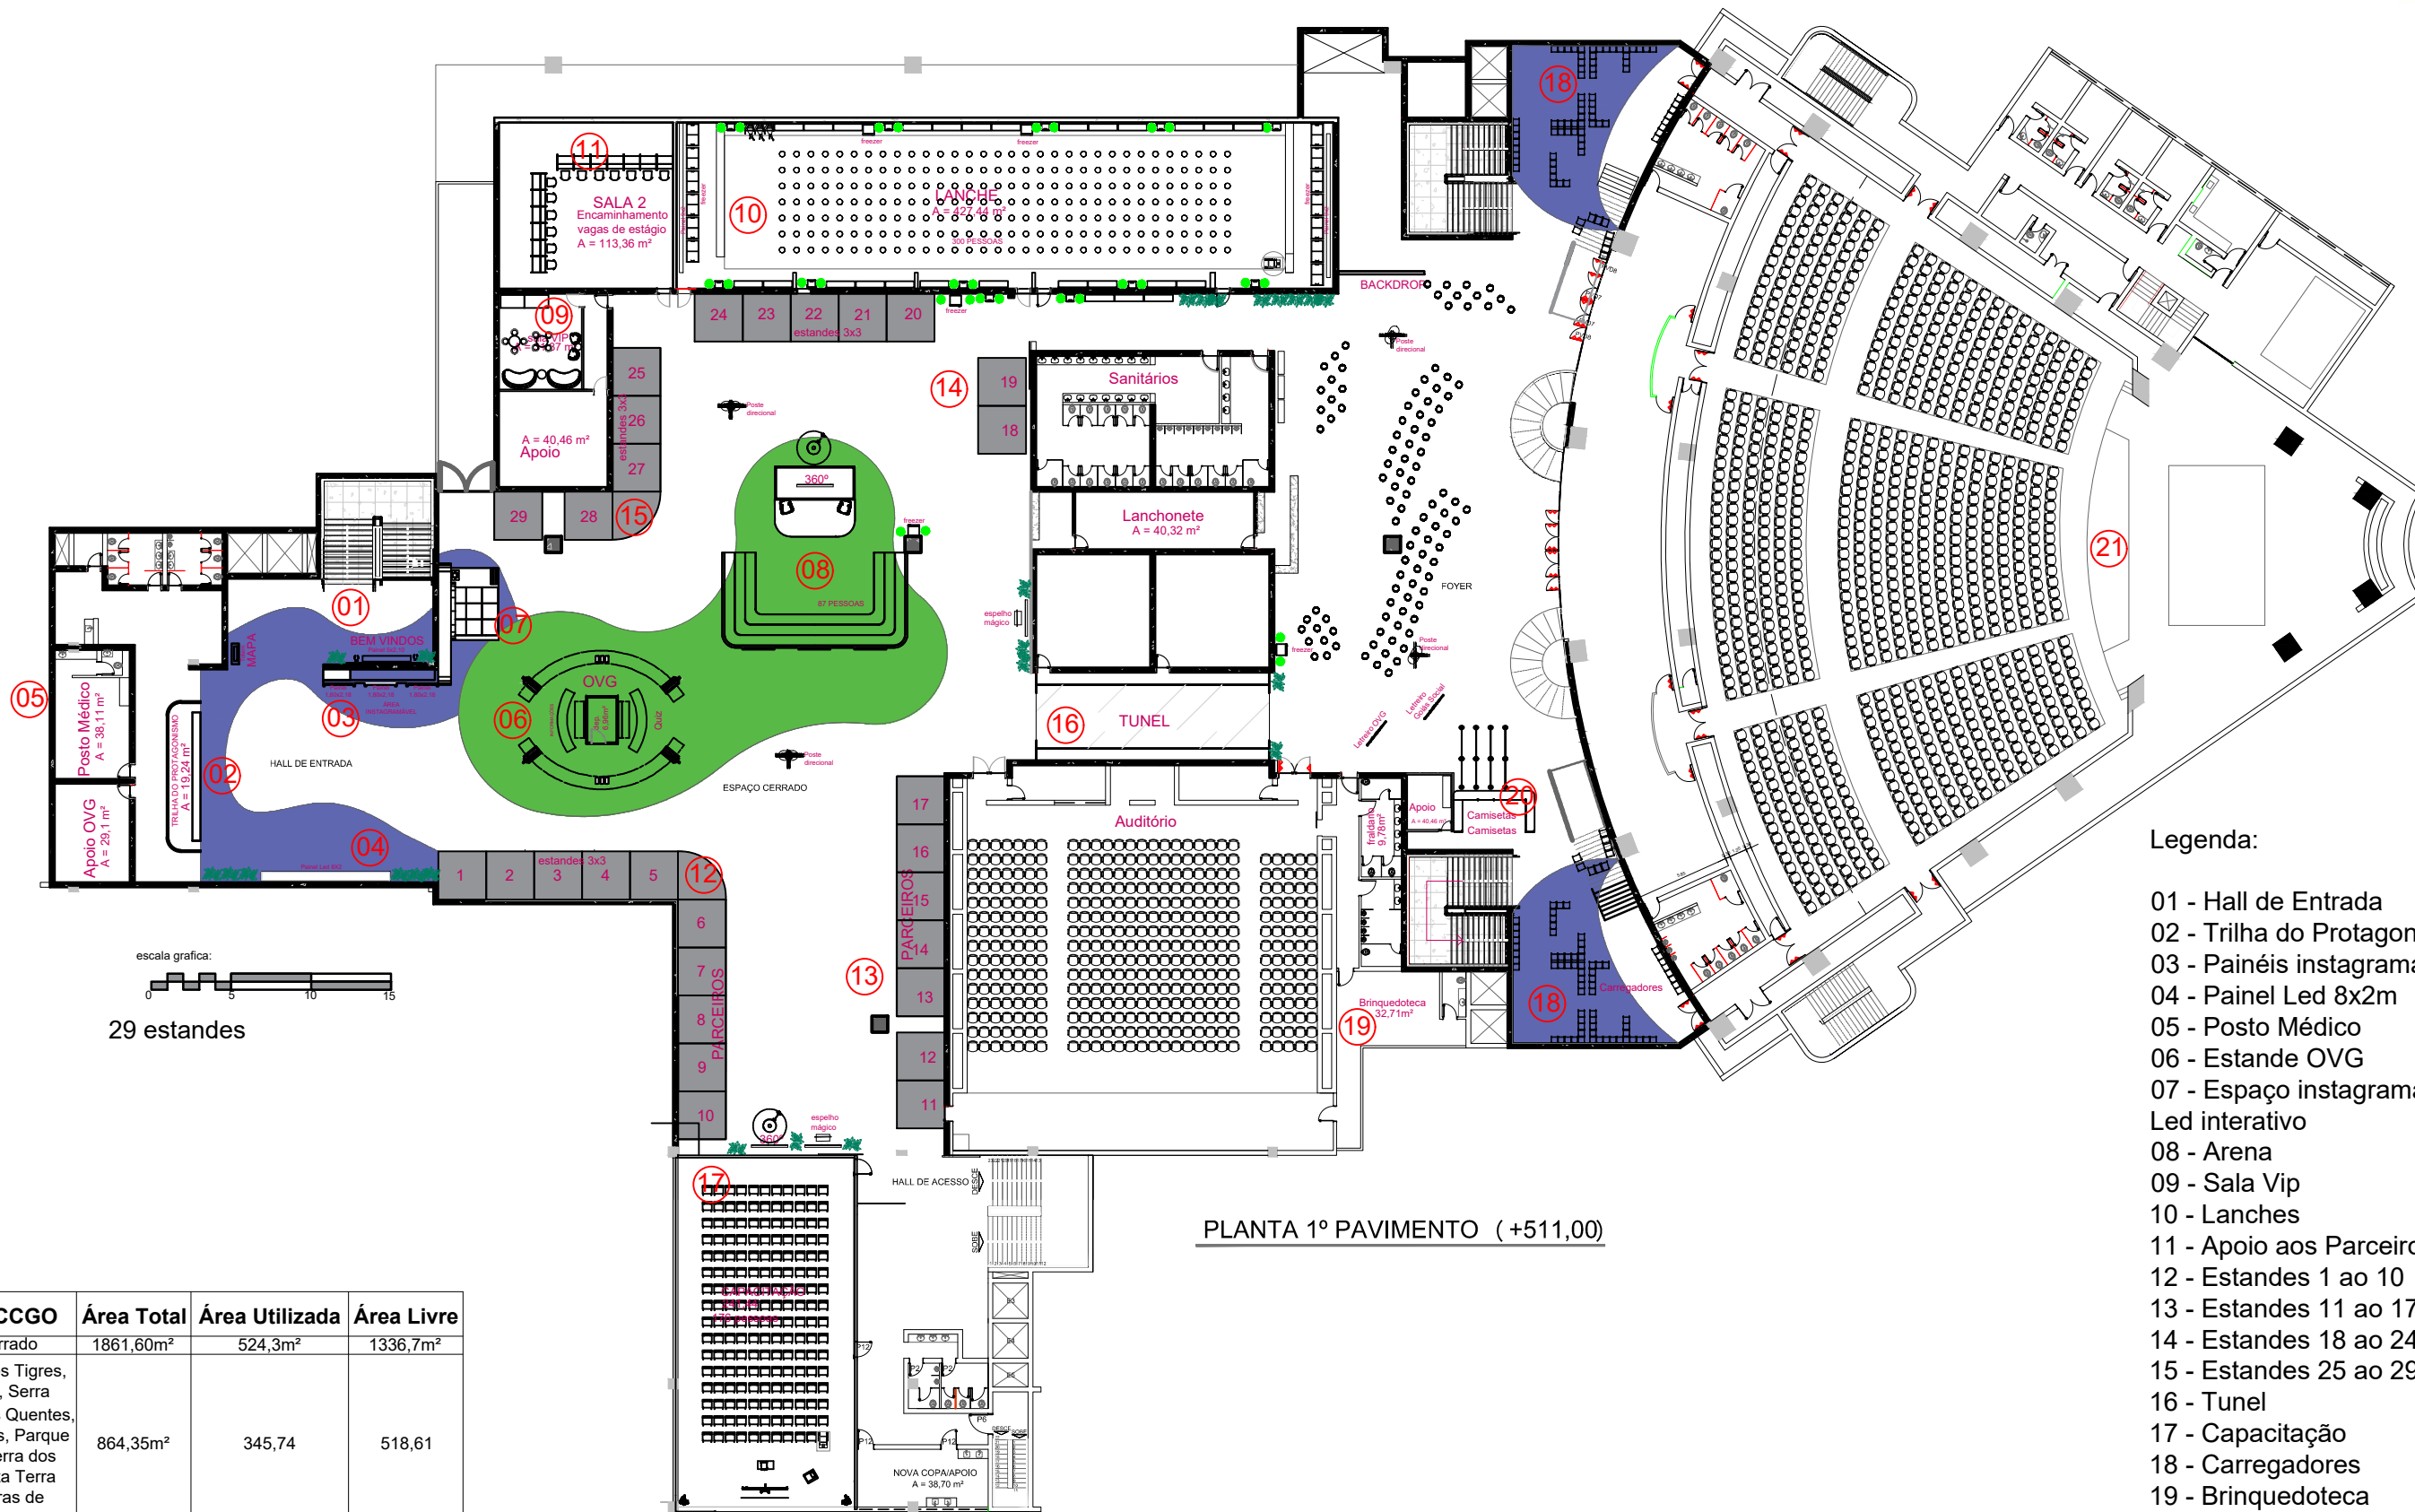

Legenda:

- 01 - Hall de Entrada
- 02 - Trilha do Protagonismo
- 03 - Painéis instagramáveis
- 04 - Painel Led 8x2m
- 05 - Posto Médico
- 06 - Estande OVG
- 07 - Espaço instagramável Led interativo
- 08 - Arena
- 09 - Sala Vip
- 10 - Lanches
- 11 - Apoio aos Parceiros
- 12 - Estandes 1 ao 10
- 13 - Estandes 11 ao 17
- 14 - Estandes 18 ao 24
- 15 - Estandes 25 ao 29
- 16 - Tunel
- 17 - Capacitação
- 18 - Carregadores
- 19 - Brinquedoteca
- 20 - Camisetas
- 21 - Palco

Áreas do CCGO	Área Total	Área Utilizada	Área Livre
Espaço Cerrado	1861,60m²	524,3m²	1336,7m²
Salas: Lago dos Tigres, Rio araguaia, Serra Dourada, Águas Quentes, Lago das Brisas, Parque das Emas, Serra dos Pirineus, Gruta Terra Ronca, Pedras de Paraúna	864,35m²	345,74	518,61
Hall do Teatro Rio Vermelho	903,51	110,58	792,71m²

PLANTA 1º PAVIMENTO (+511,00)

Obs.:

Conferir medidas no local antes da execução

Evento:

PROBEM 2026/1

Conteúdo:

Planta de Locação Geral
1º PAVIMENTO

Data:

18/01/2025

Arquivo:

Probem 2026-1_EXEC.R1

O	Entrega de Camisetas
P1	Espaço de Carregadores
P2	Espaço de Carregadores
Q	BackDrop



Obs.:

Conferir medidas no local antes da execução

Evento:

PROBEM 2026/1

Conteudo:


Foyer - Planta de Locação Geral


Data:

janeiro 19, 2026

Arquivo:

Probem 2026-1_EXEC.R2

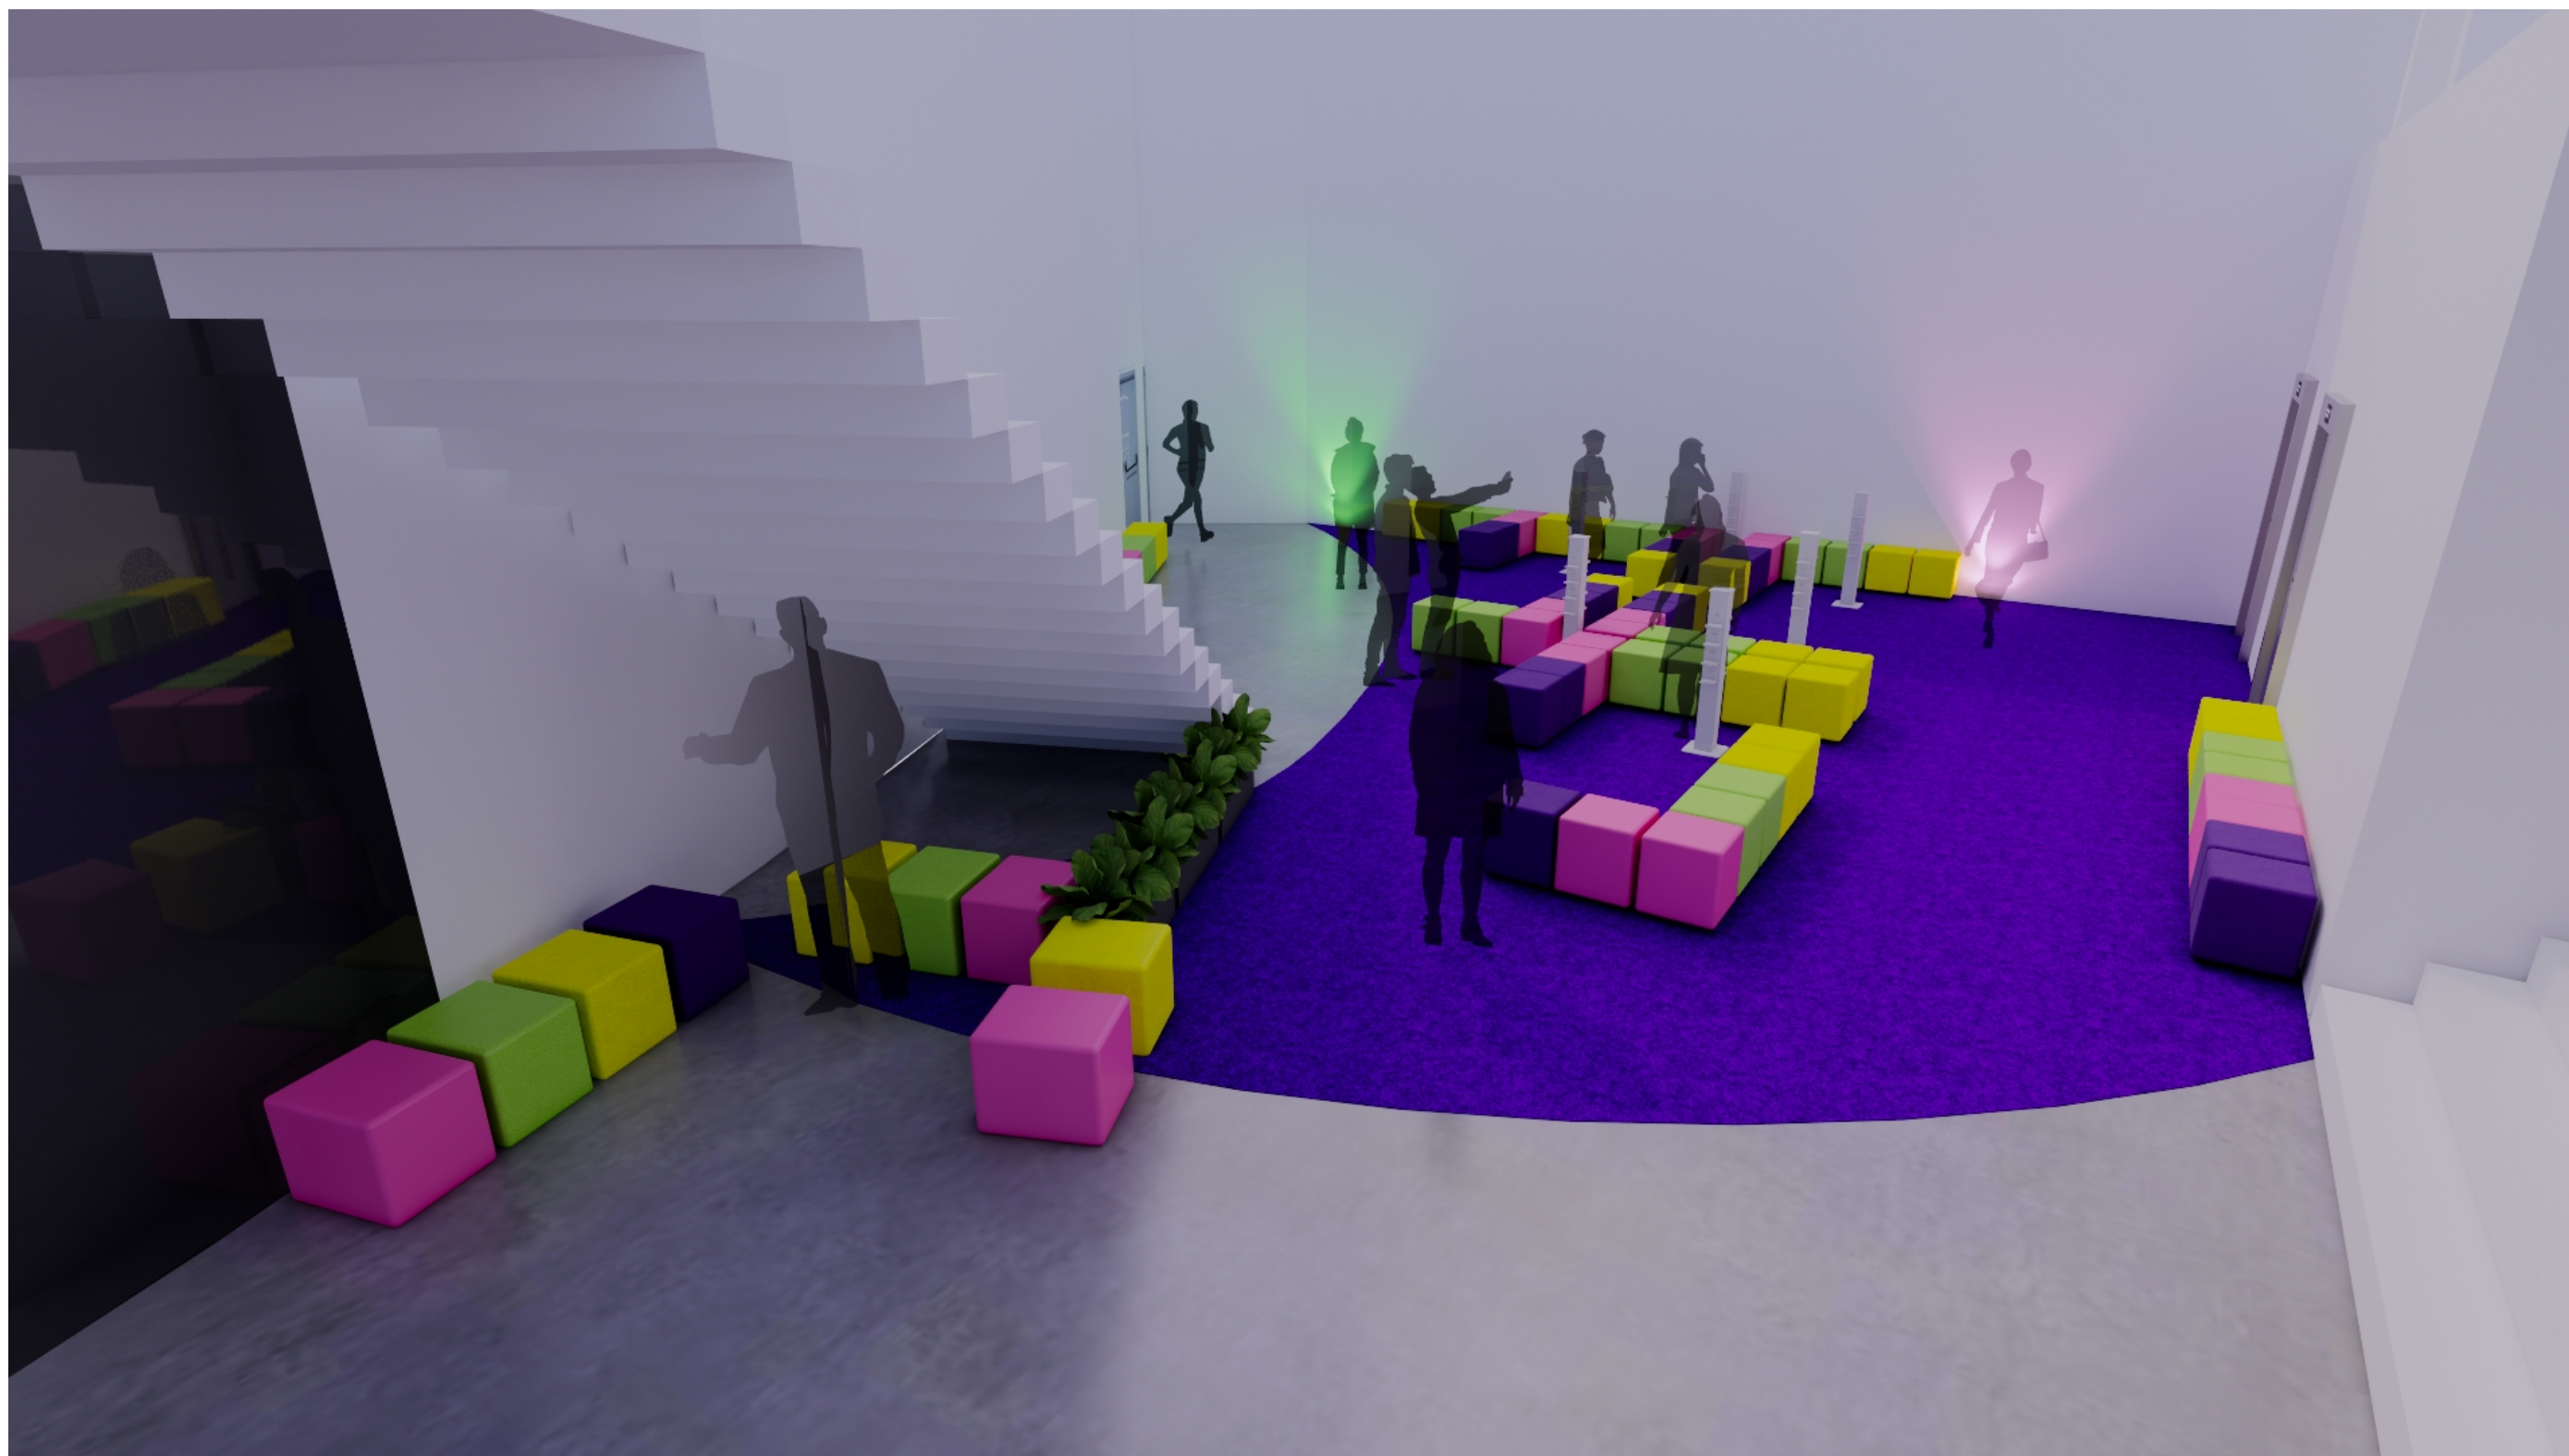


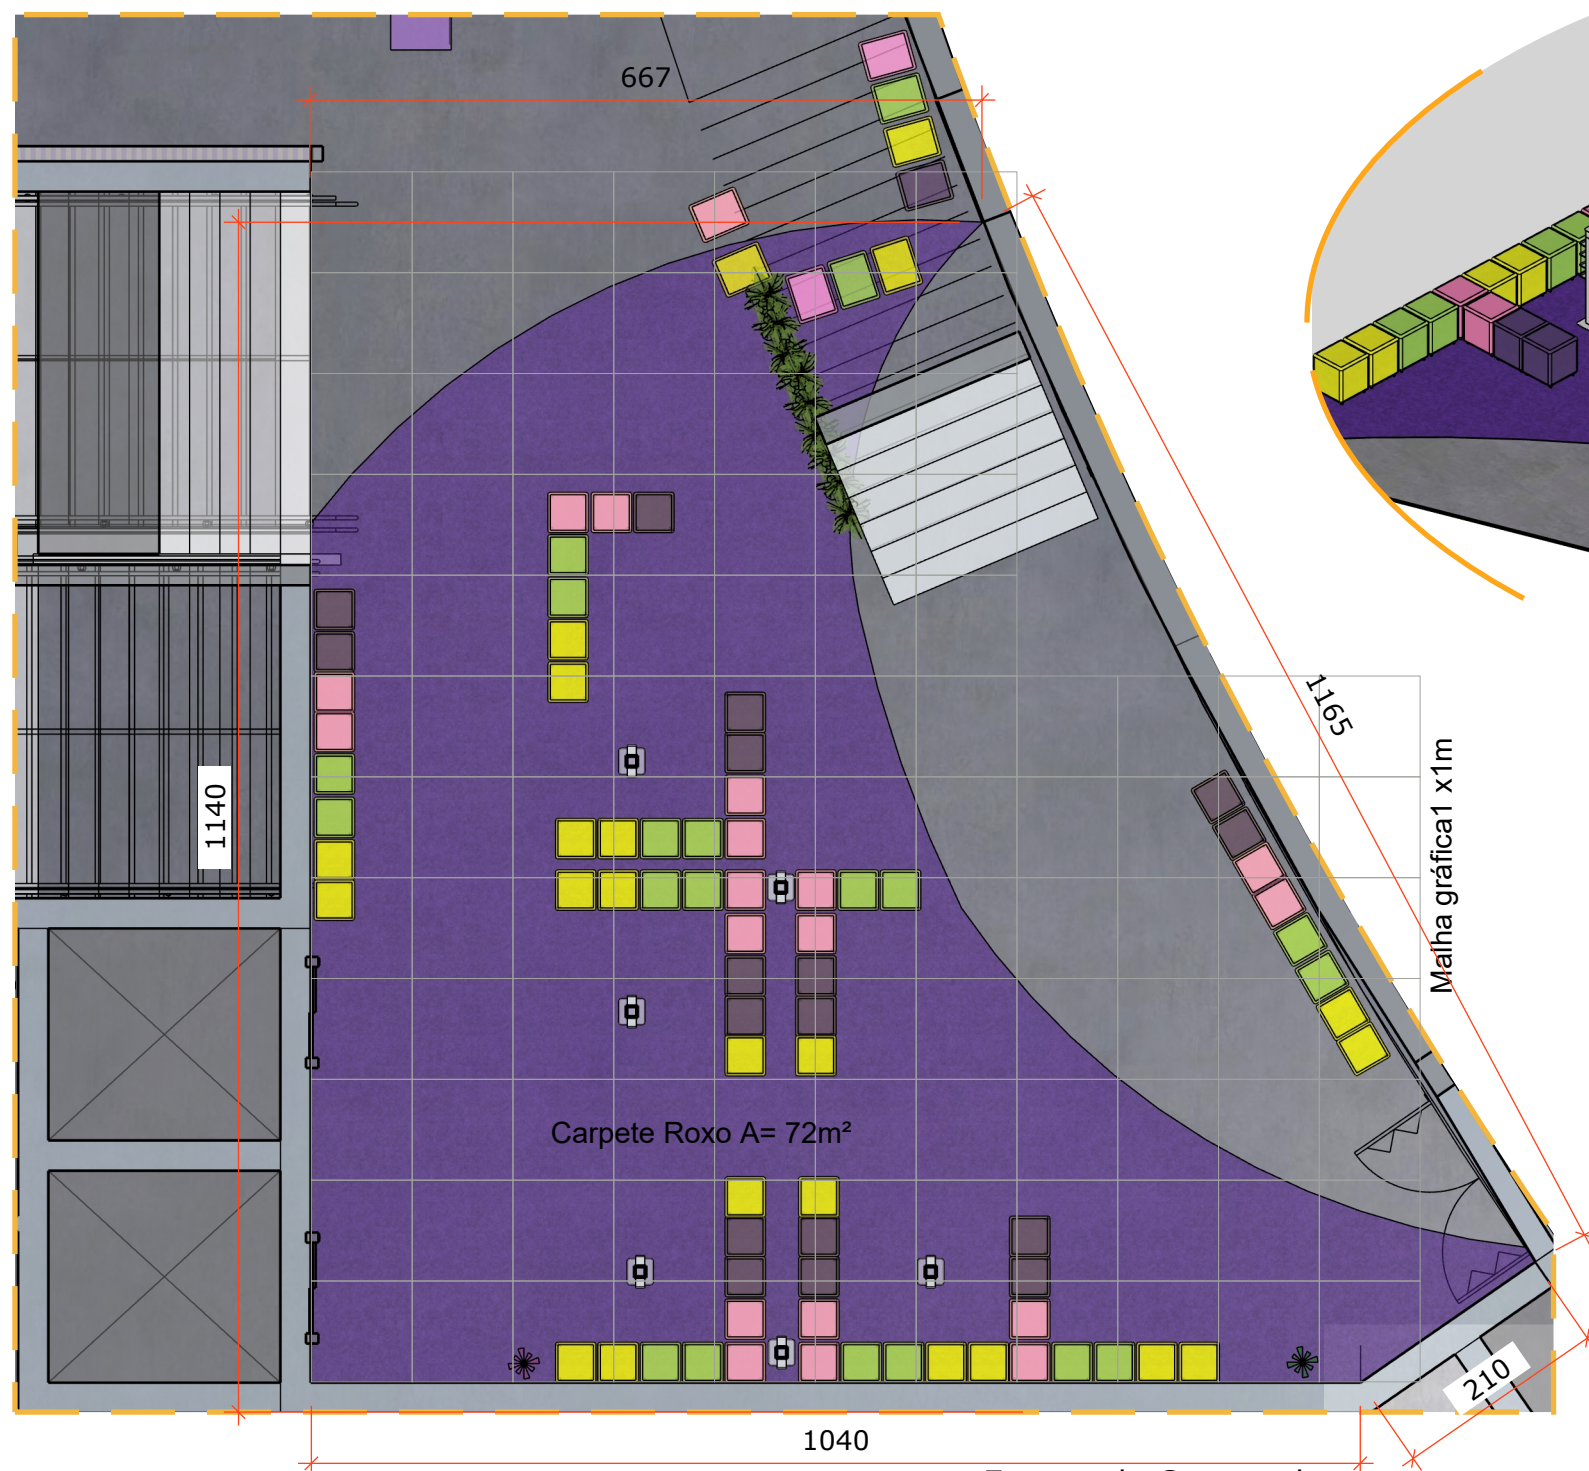

Espaço de Carregadores
Det. P1 - Planta baixa

Esc.:1/75

0117

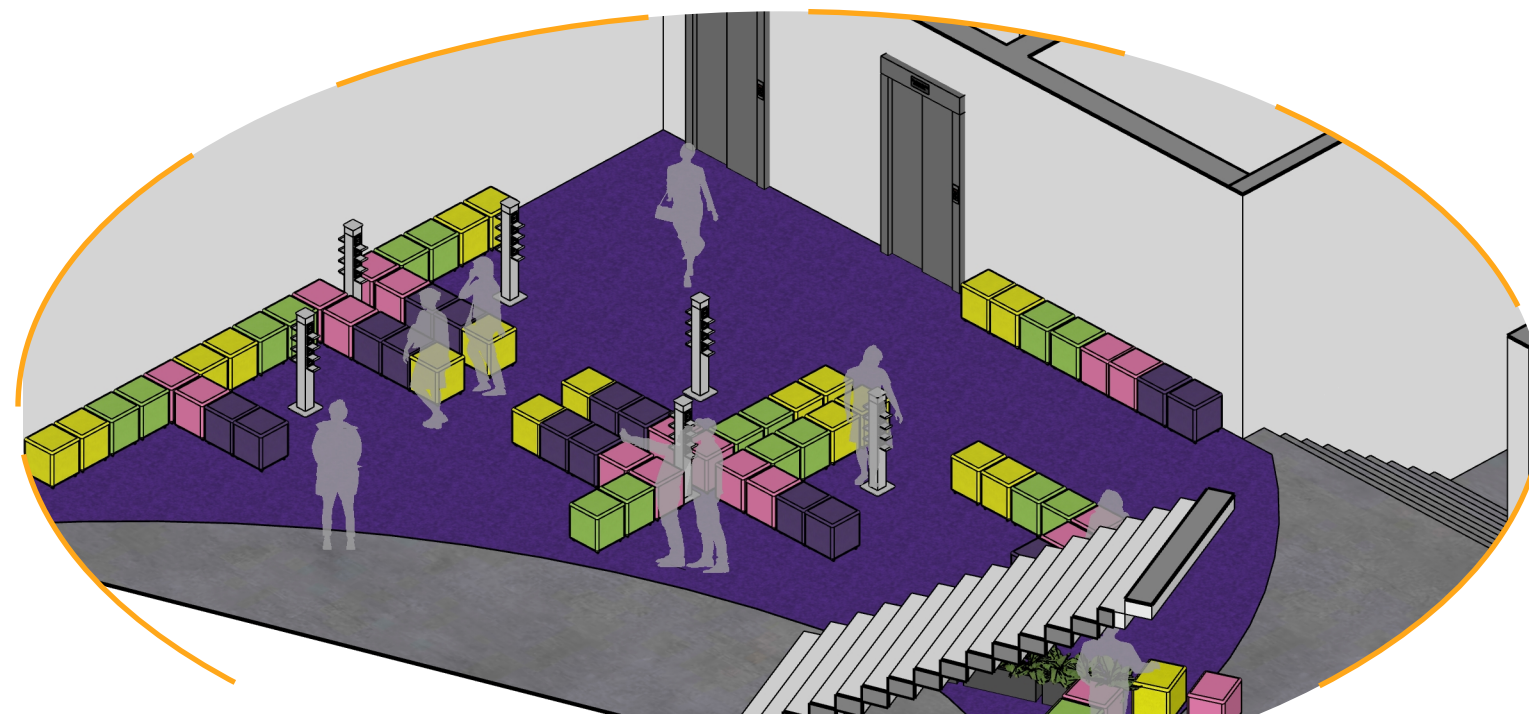


Espaço de Carregadores
Det. P1 - Perspectiva

sem escala

0118

81 pufes cores
diversas Pantone
OVG

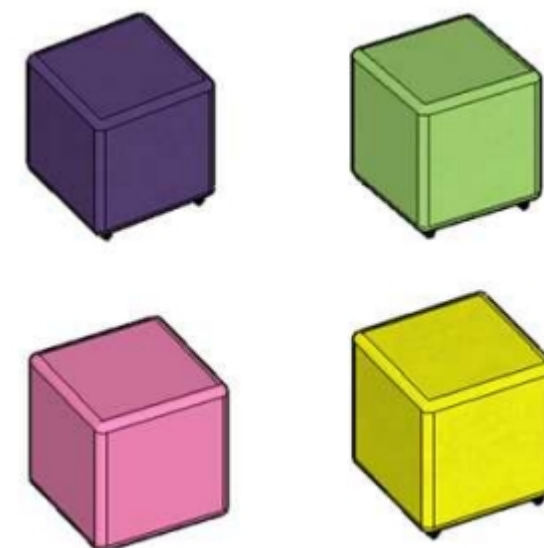

Obs.:

Conferir medidas no local
antes da execução

Evento:

PROBEM
2026/1

Conteúdo:


Foyer Espaço de Carregadores
Det. P1 - Planta e Perspectiva

Data:


janeiro 19, 2026

Arquivo:



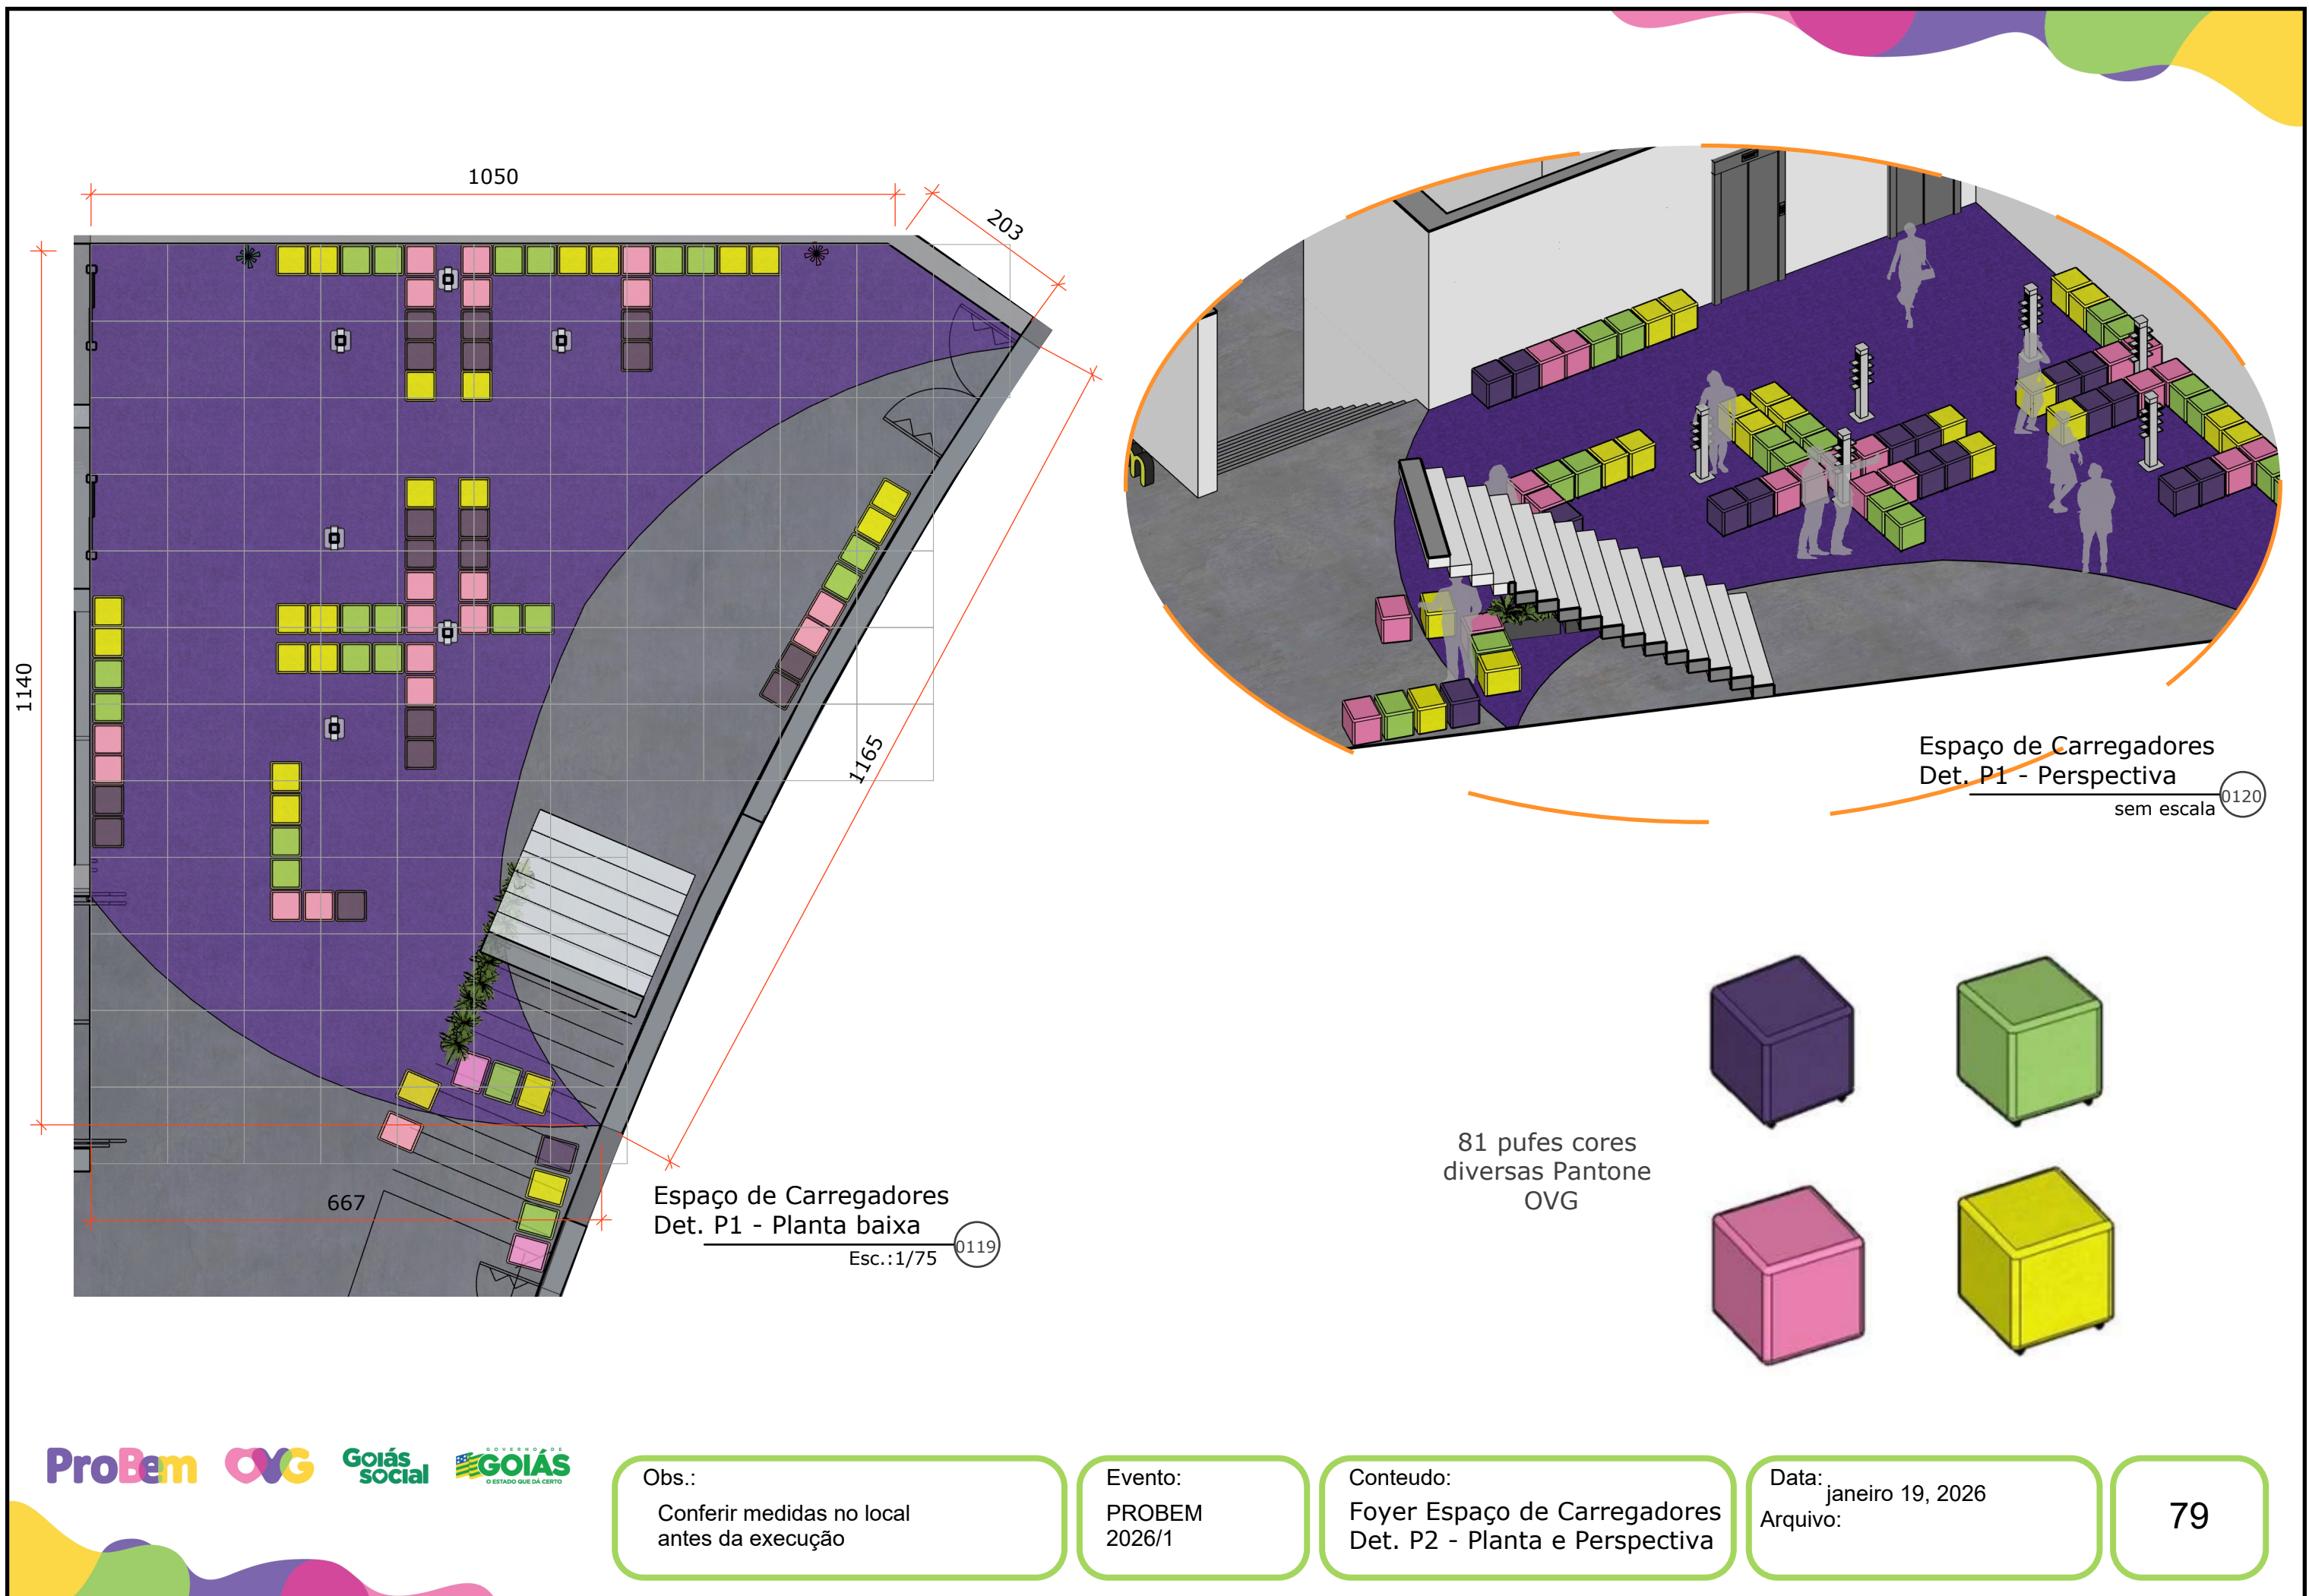



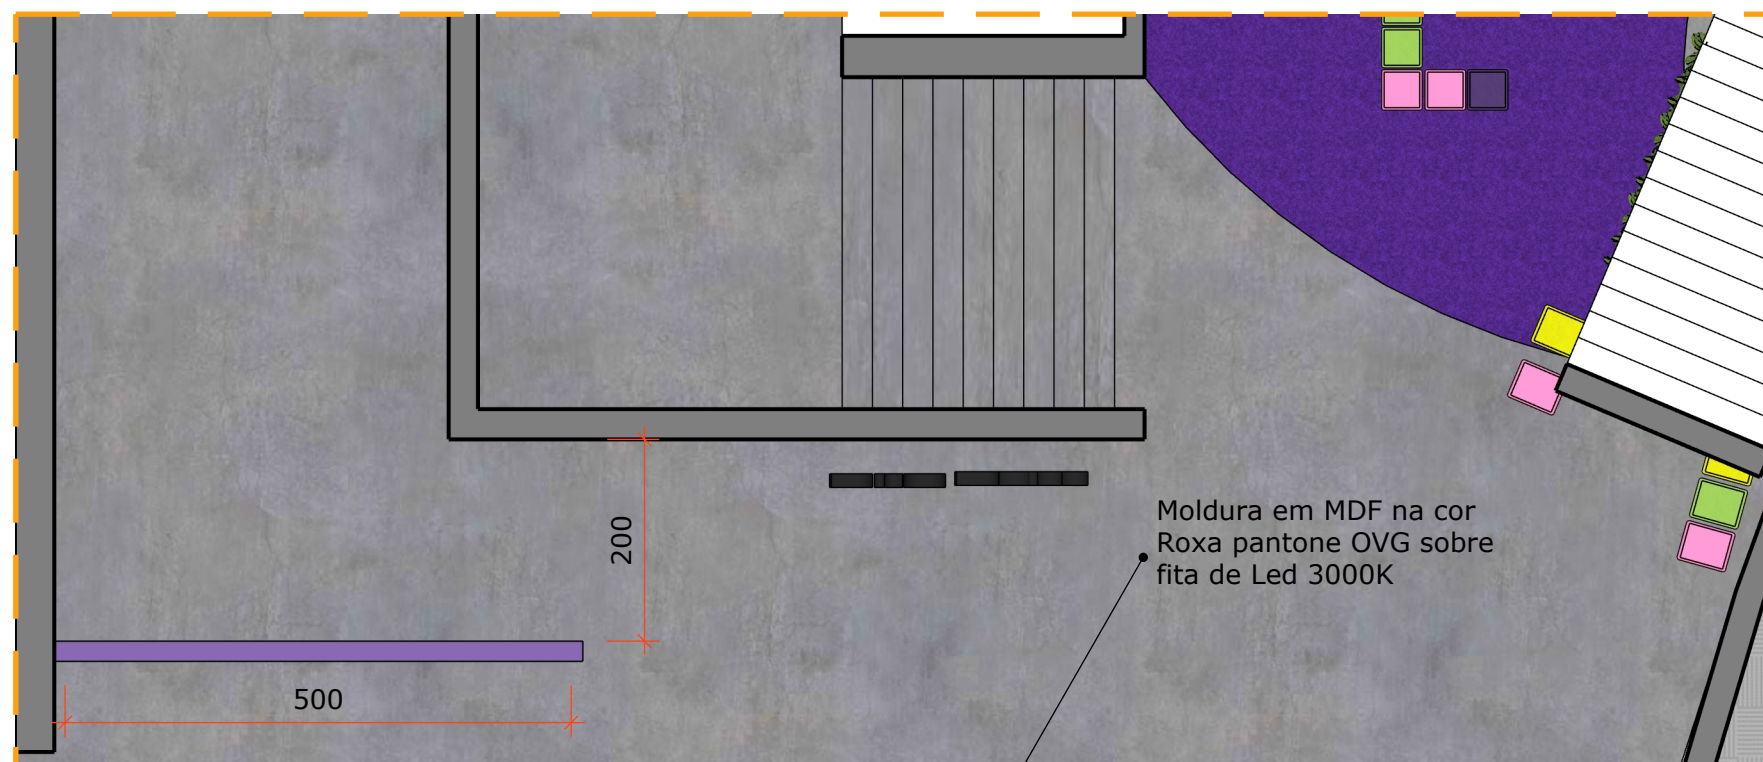

Backdrop
Det. Q - Planta baixa
Esc.: 1/75

Notas Gerais:
 Descrição: Estrutura rígida para fixação interna de lona impressa
 Área: 12,50m² (5m x 2,5 m)
 Materiais Aceitáveis:
 Alumínio: Perfis 40x40 mm, espessura mínima 1,5 mm
 MDF: Chapas de 20 mm revestidas com melamina branca
 Requisitos Técnicos:
 Estabilidade: Suportar carga mínima de 50 kg/m²
 Fixação:
 Para alumínio: conectores metálicos
 Para MDF: parafusos auto-atarrachantes e cola PVA
 Acabamento: Superfície lisa, sem rebarbas ou irregularidades
 Forração: Moldura em MDF na cor Roxa pantone OVG sobre fita de Led 3000K

BACKDROP COM LONA IMPRESSA
500x250cm

imagem ilustrativa

Estrutura construída
em madeira ou ground
para tensionar lona



Backdrop
Det. Q - Vista Frontal
Esc.: 1/75