


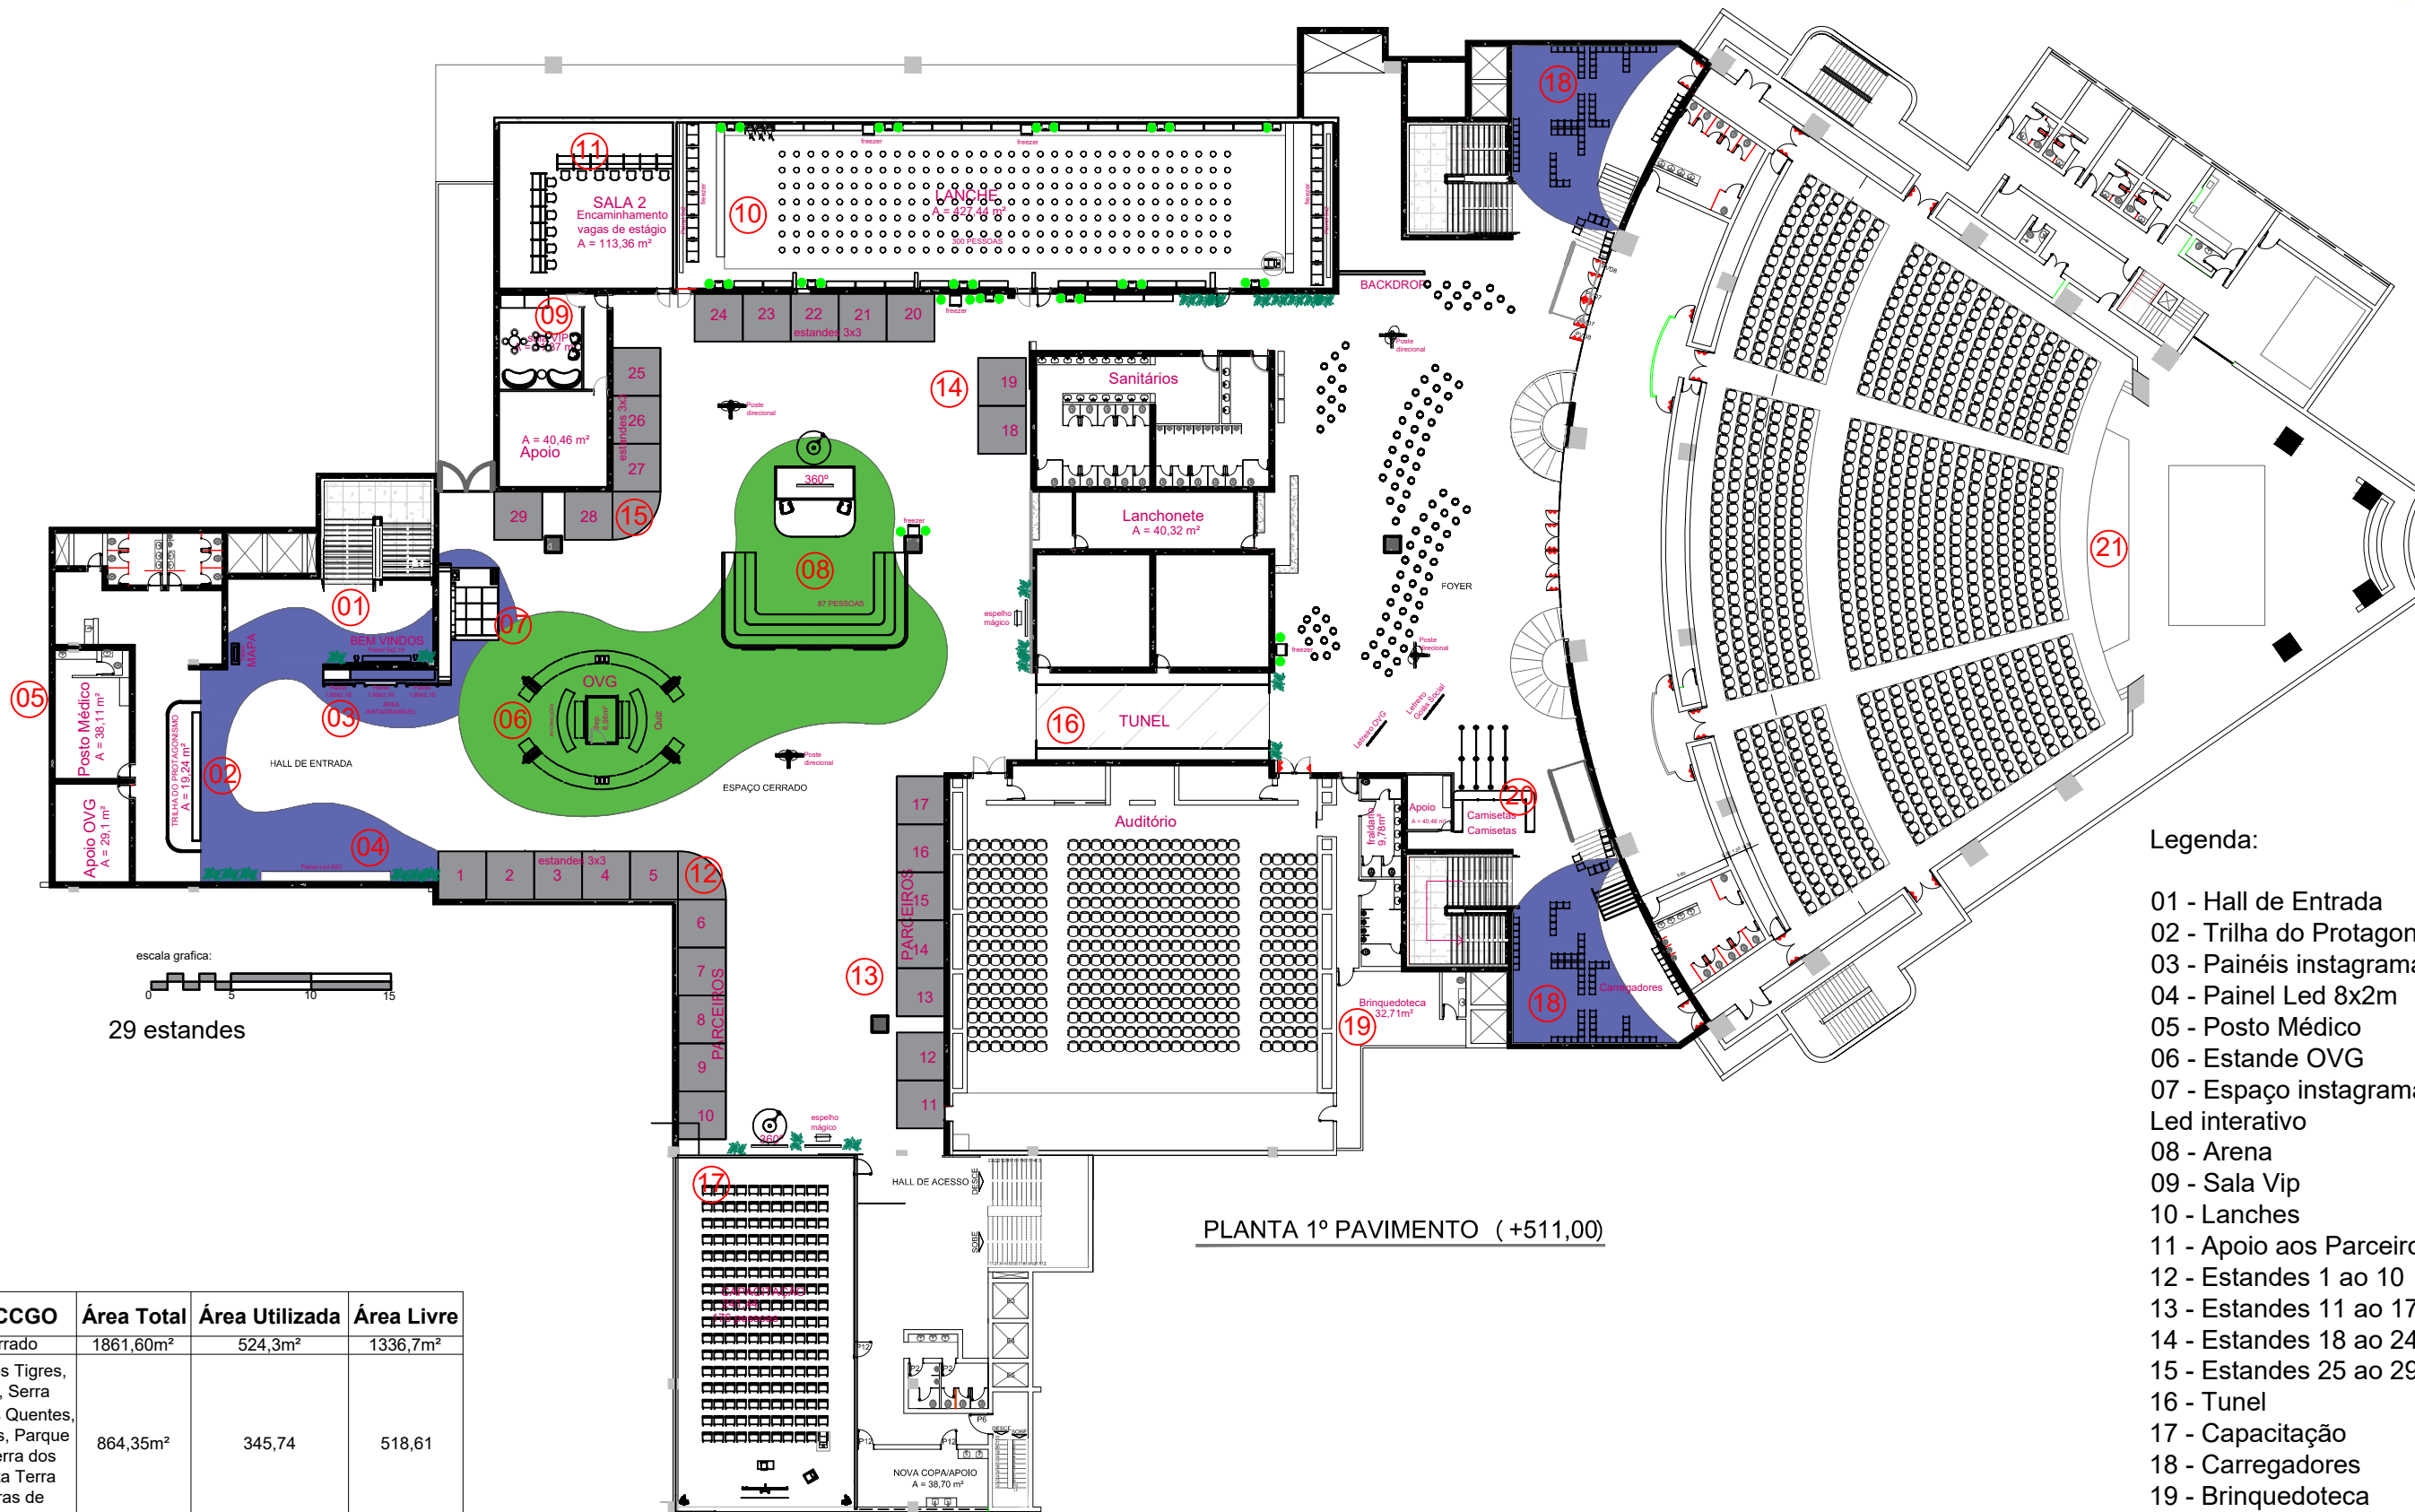

PLANTA 1º PAVIMENTO (+511,00)

Legenda:

- 01 - Hall de Entrada
- 02 - Trilha do Protagonismo
- 03 - Painéis instagramáveis
- 04 - Painei Led 8x2m
- 05 - Posto Médico
- 06 - Estande OVG
- 07 - Espaço instagramável
- Led interativo
- 08 - Arena
- 09 - Sala Vip
- 10 - Lanches
- 11 - Apoio aos Parceiros
- 12 - Estandes 1 ao 10
- 13 - Estandes 11 ao 17
- 14 - Estandes 18 ao 24
- 15 - Estandes 25 ao 29
- 16 - Tunel
- 17 - Capacitação
- 18 - Carregadores
- 19 - Brinquedoteca
- 20 - Camisetas
- 21 - Palco

Áreas do CCGO	Área Total	Área Utilizada	Área Livre
Espaço Cerrado	1861,60m²	524,3m²	1336,7m²
Salas: Lago dos Tigres, Rio araguaia, Serra Dourada, Águas Quentes, Lago das Brisas, Parque das Emas, Serra dos Pirineus, Gruta Terra Ronca, Pedras de Paraúna	864,35m²	345,74	518,61
Hall do Teatro Rio Vermelho	903,51	110,58	792,71m²

Obs.:

Conferir medidas no local antes da execução

Evento:

PROBEM 2026/1

Conteúdo:

Planta de Locação Geral
1º PAVIMENTO


Data:


18/01/2025

Arquivo:


Probem 2026-1_EXEC.R1




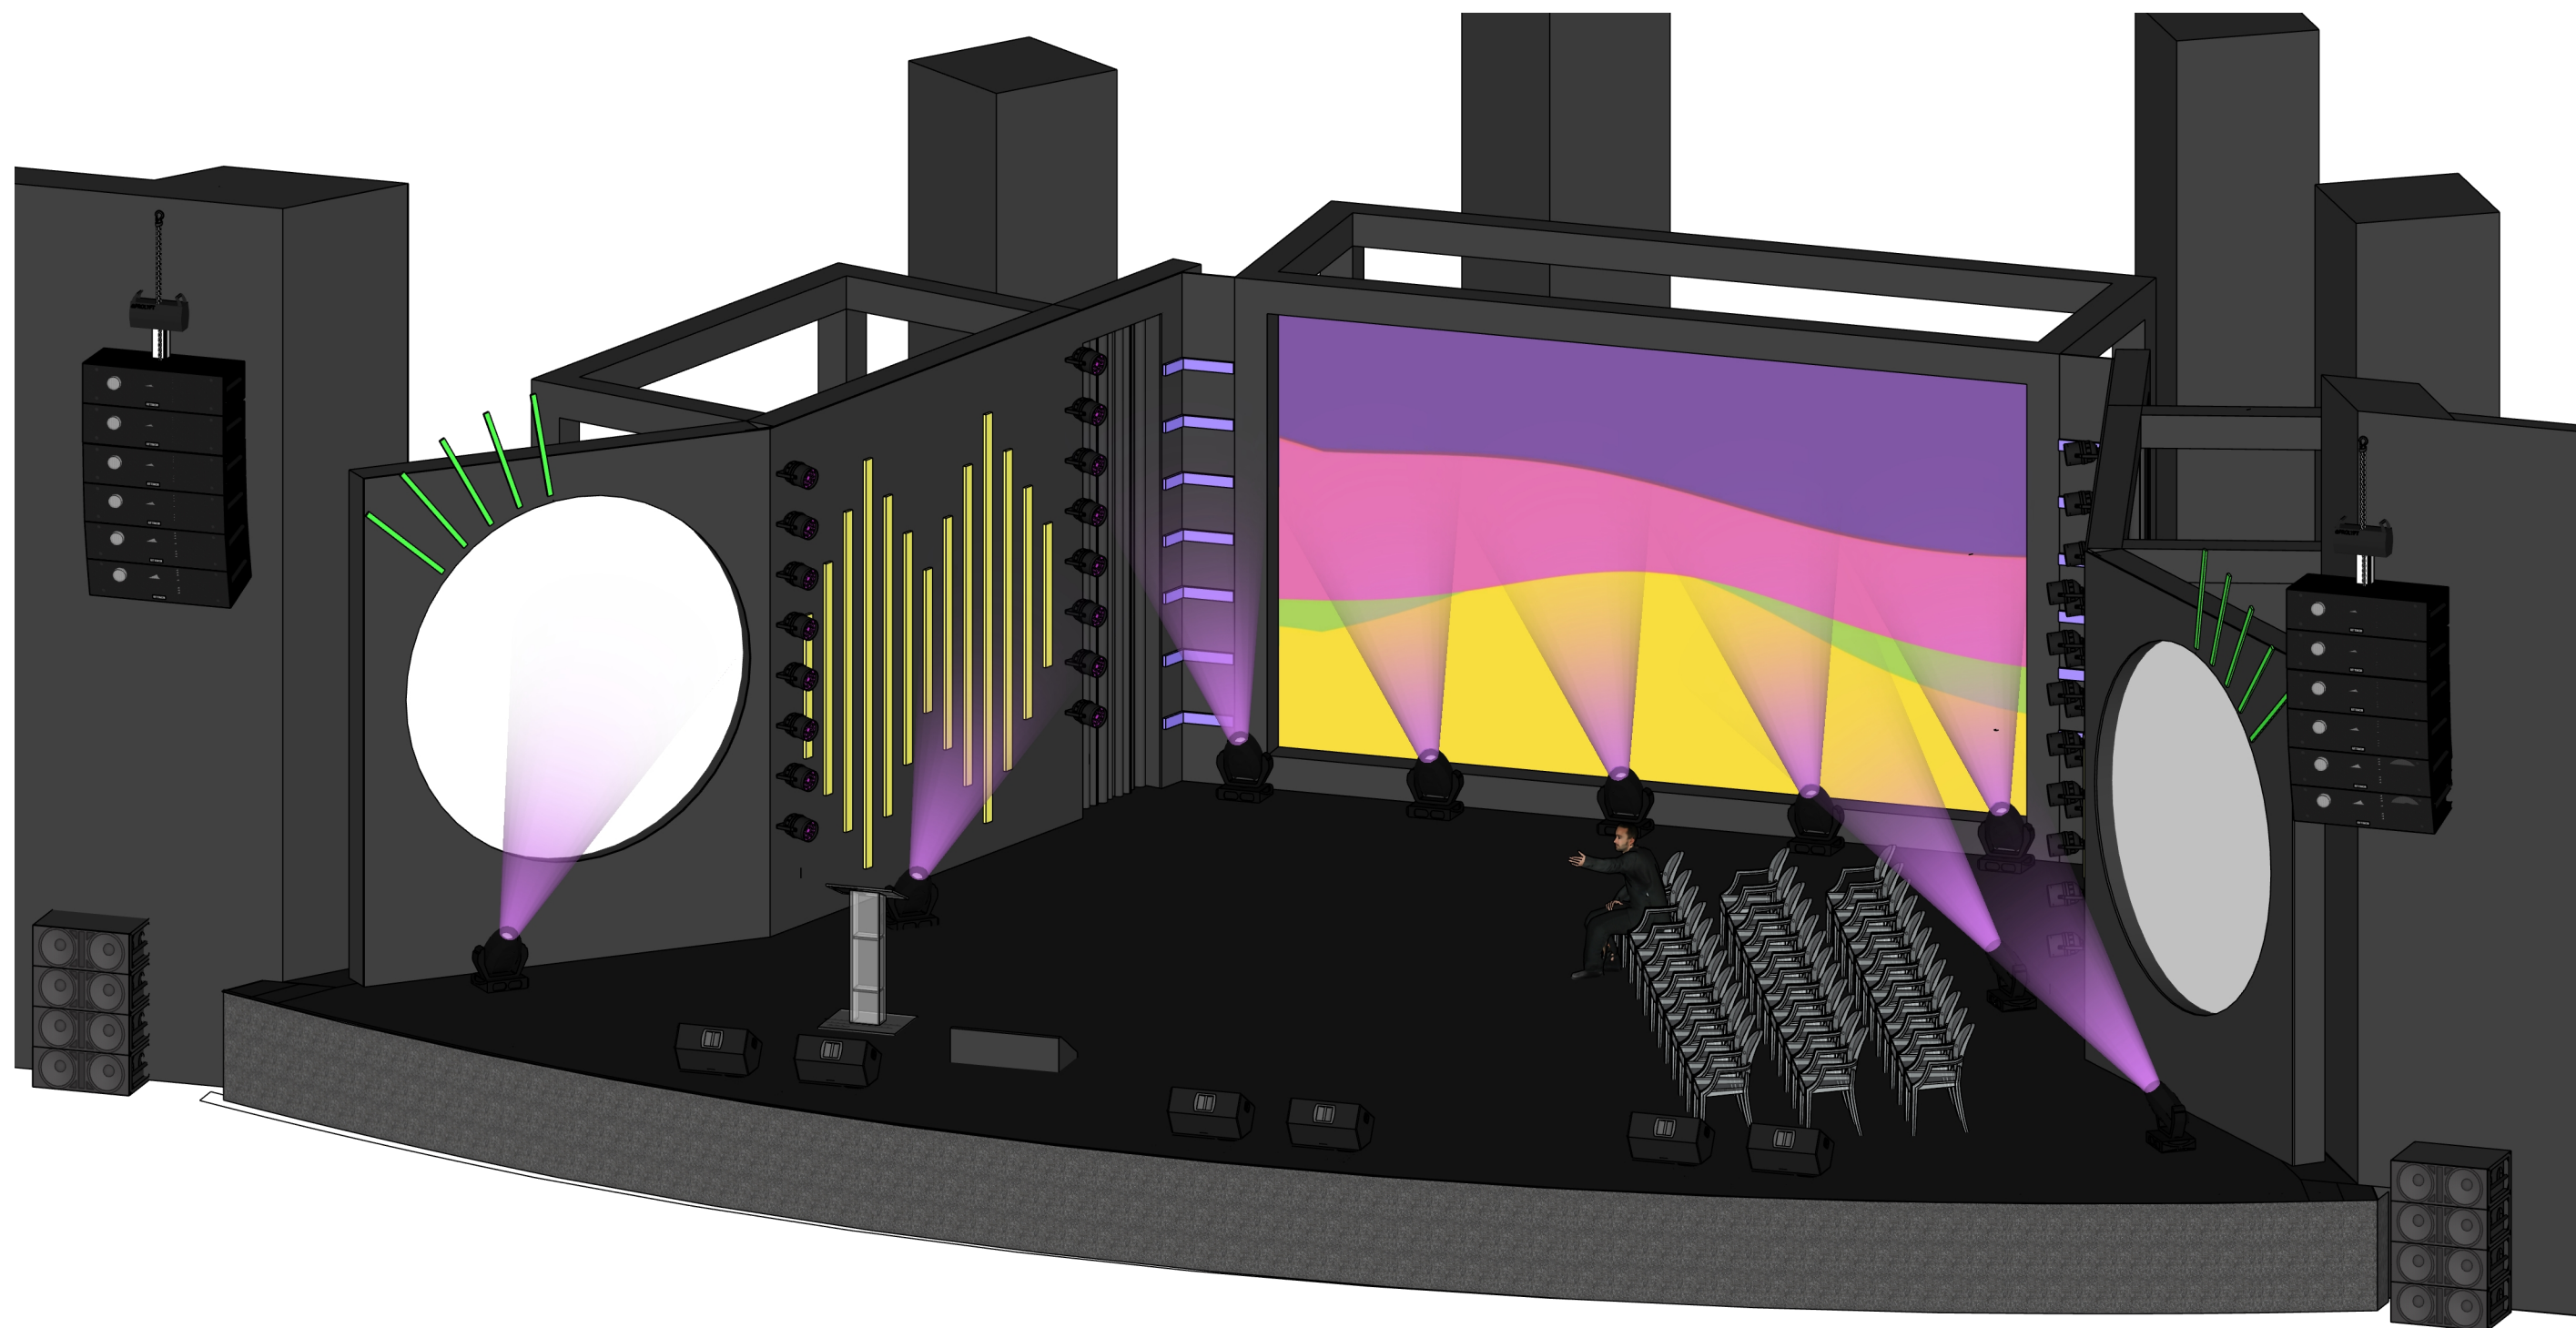

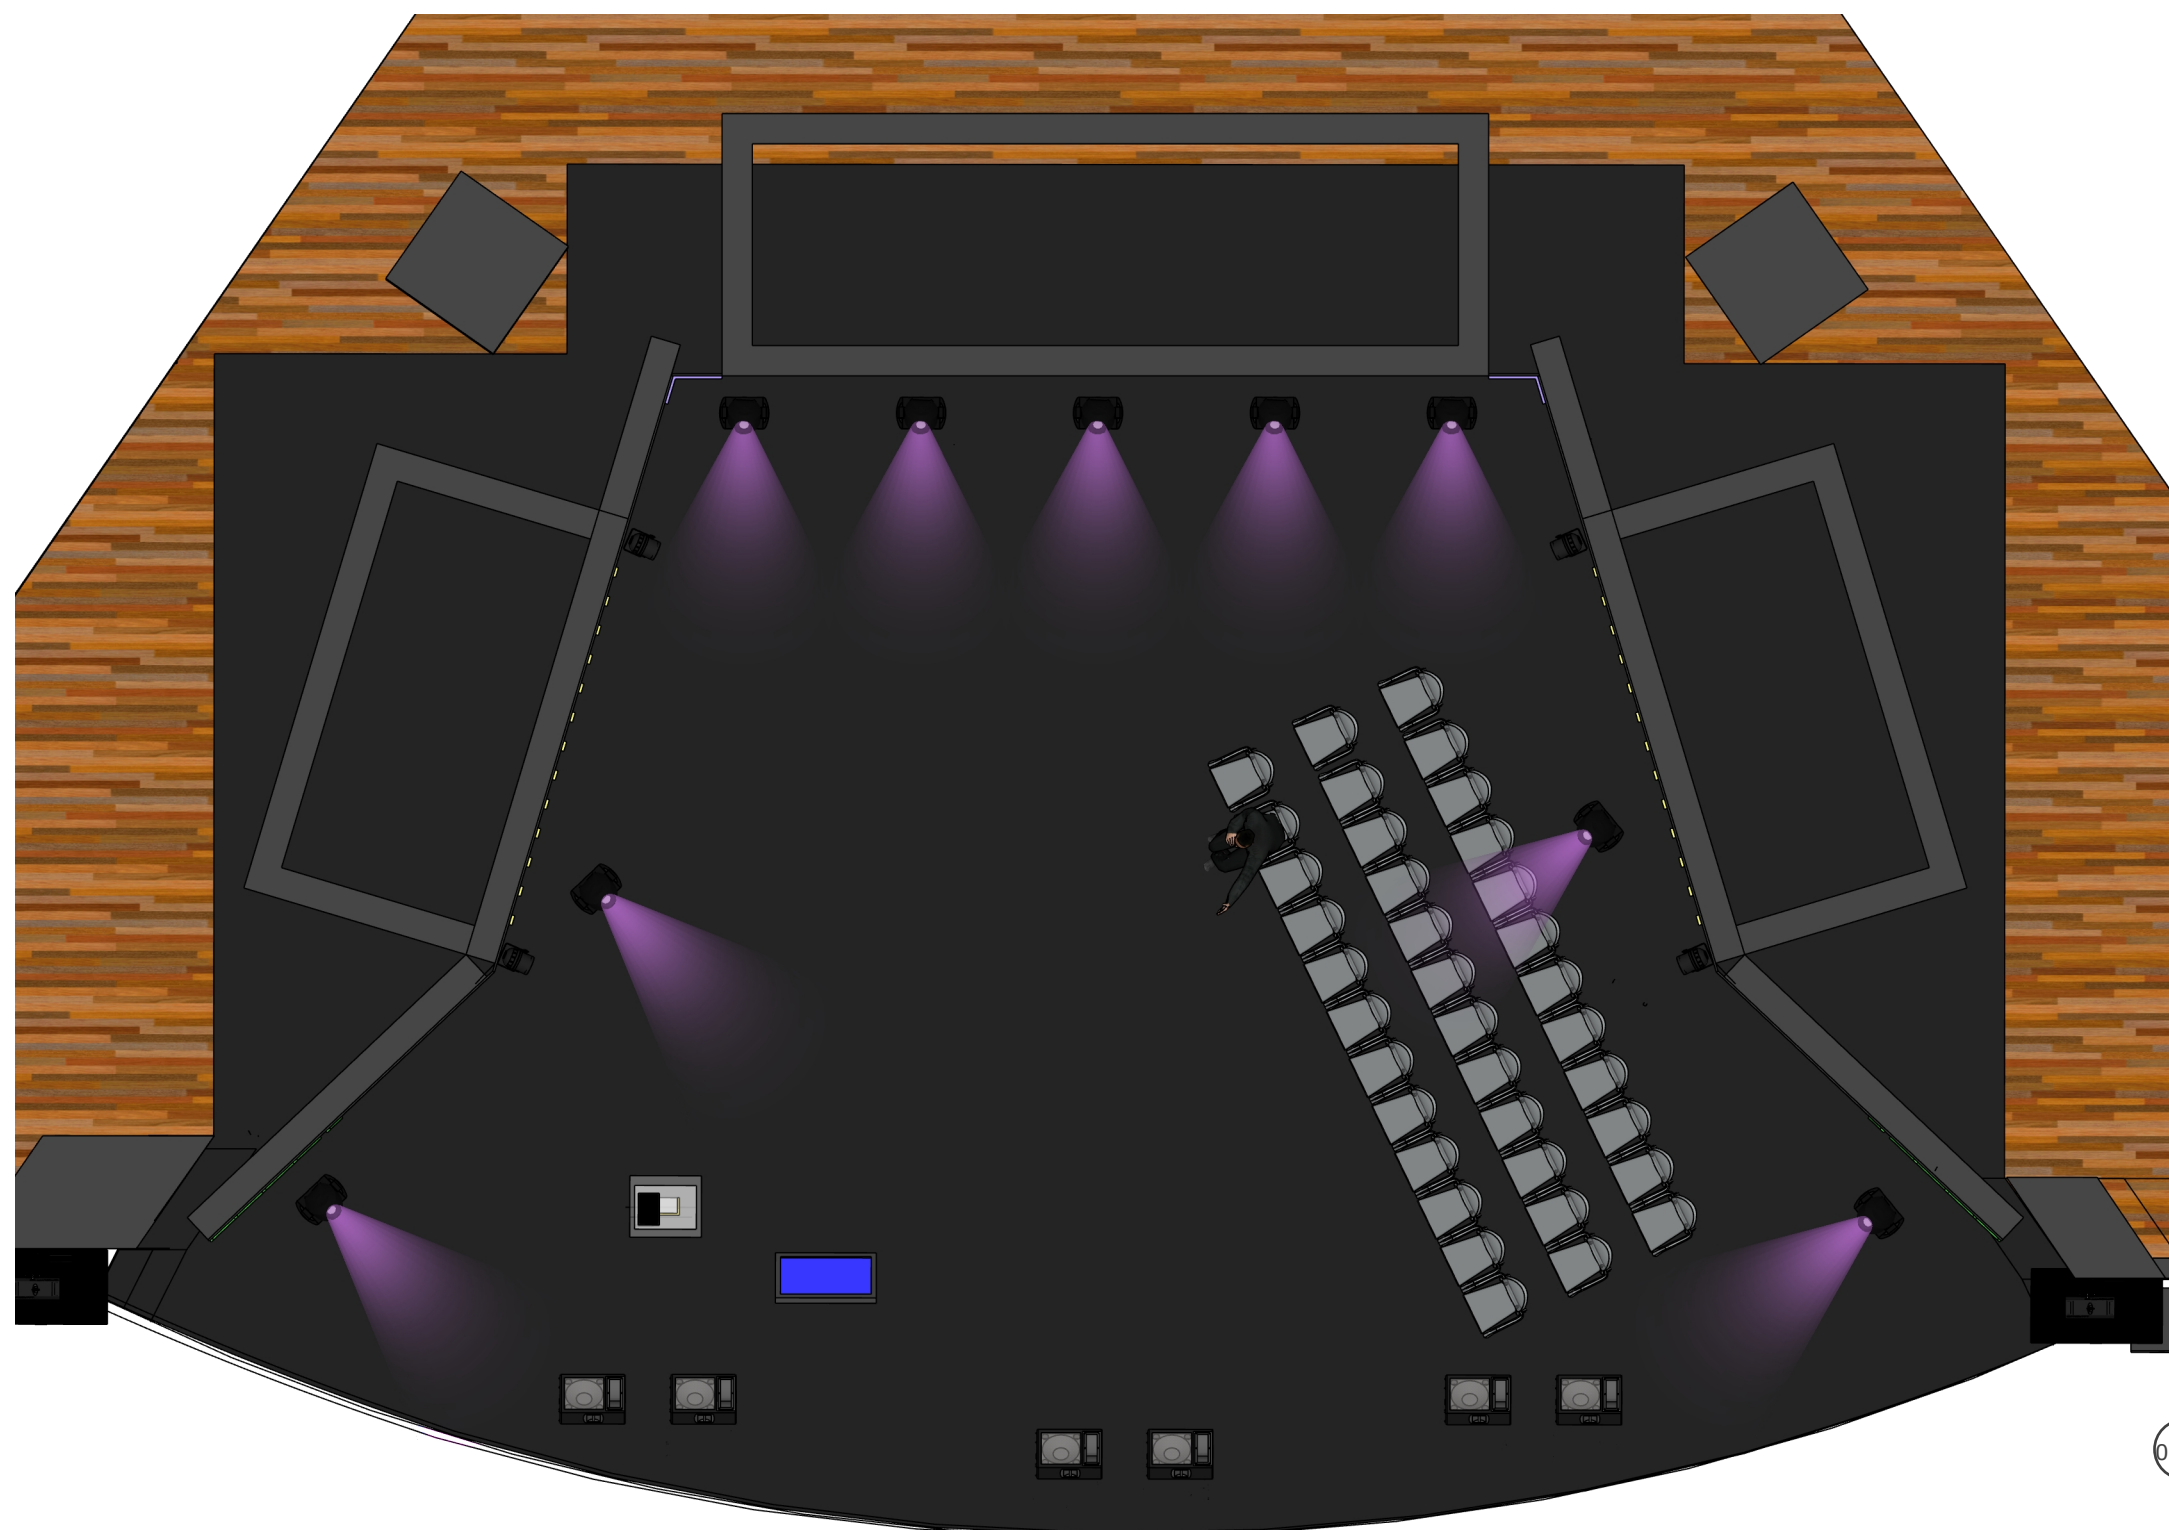


Palco
Planta de Layout
0123 Esc.:1/75

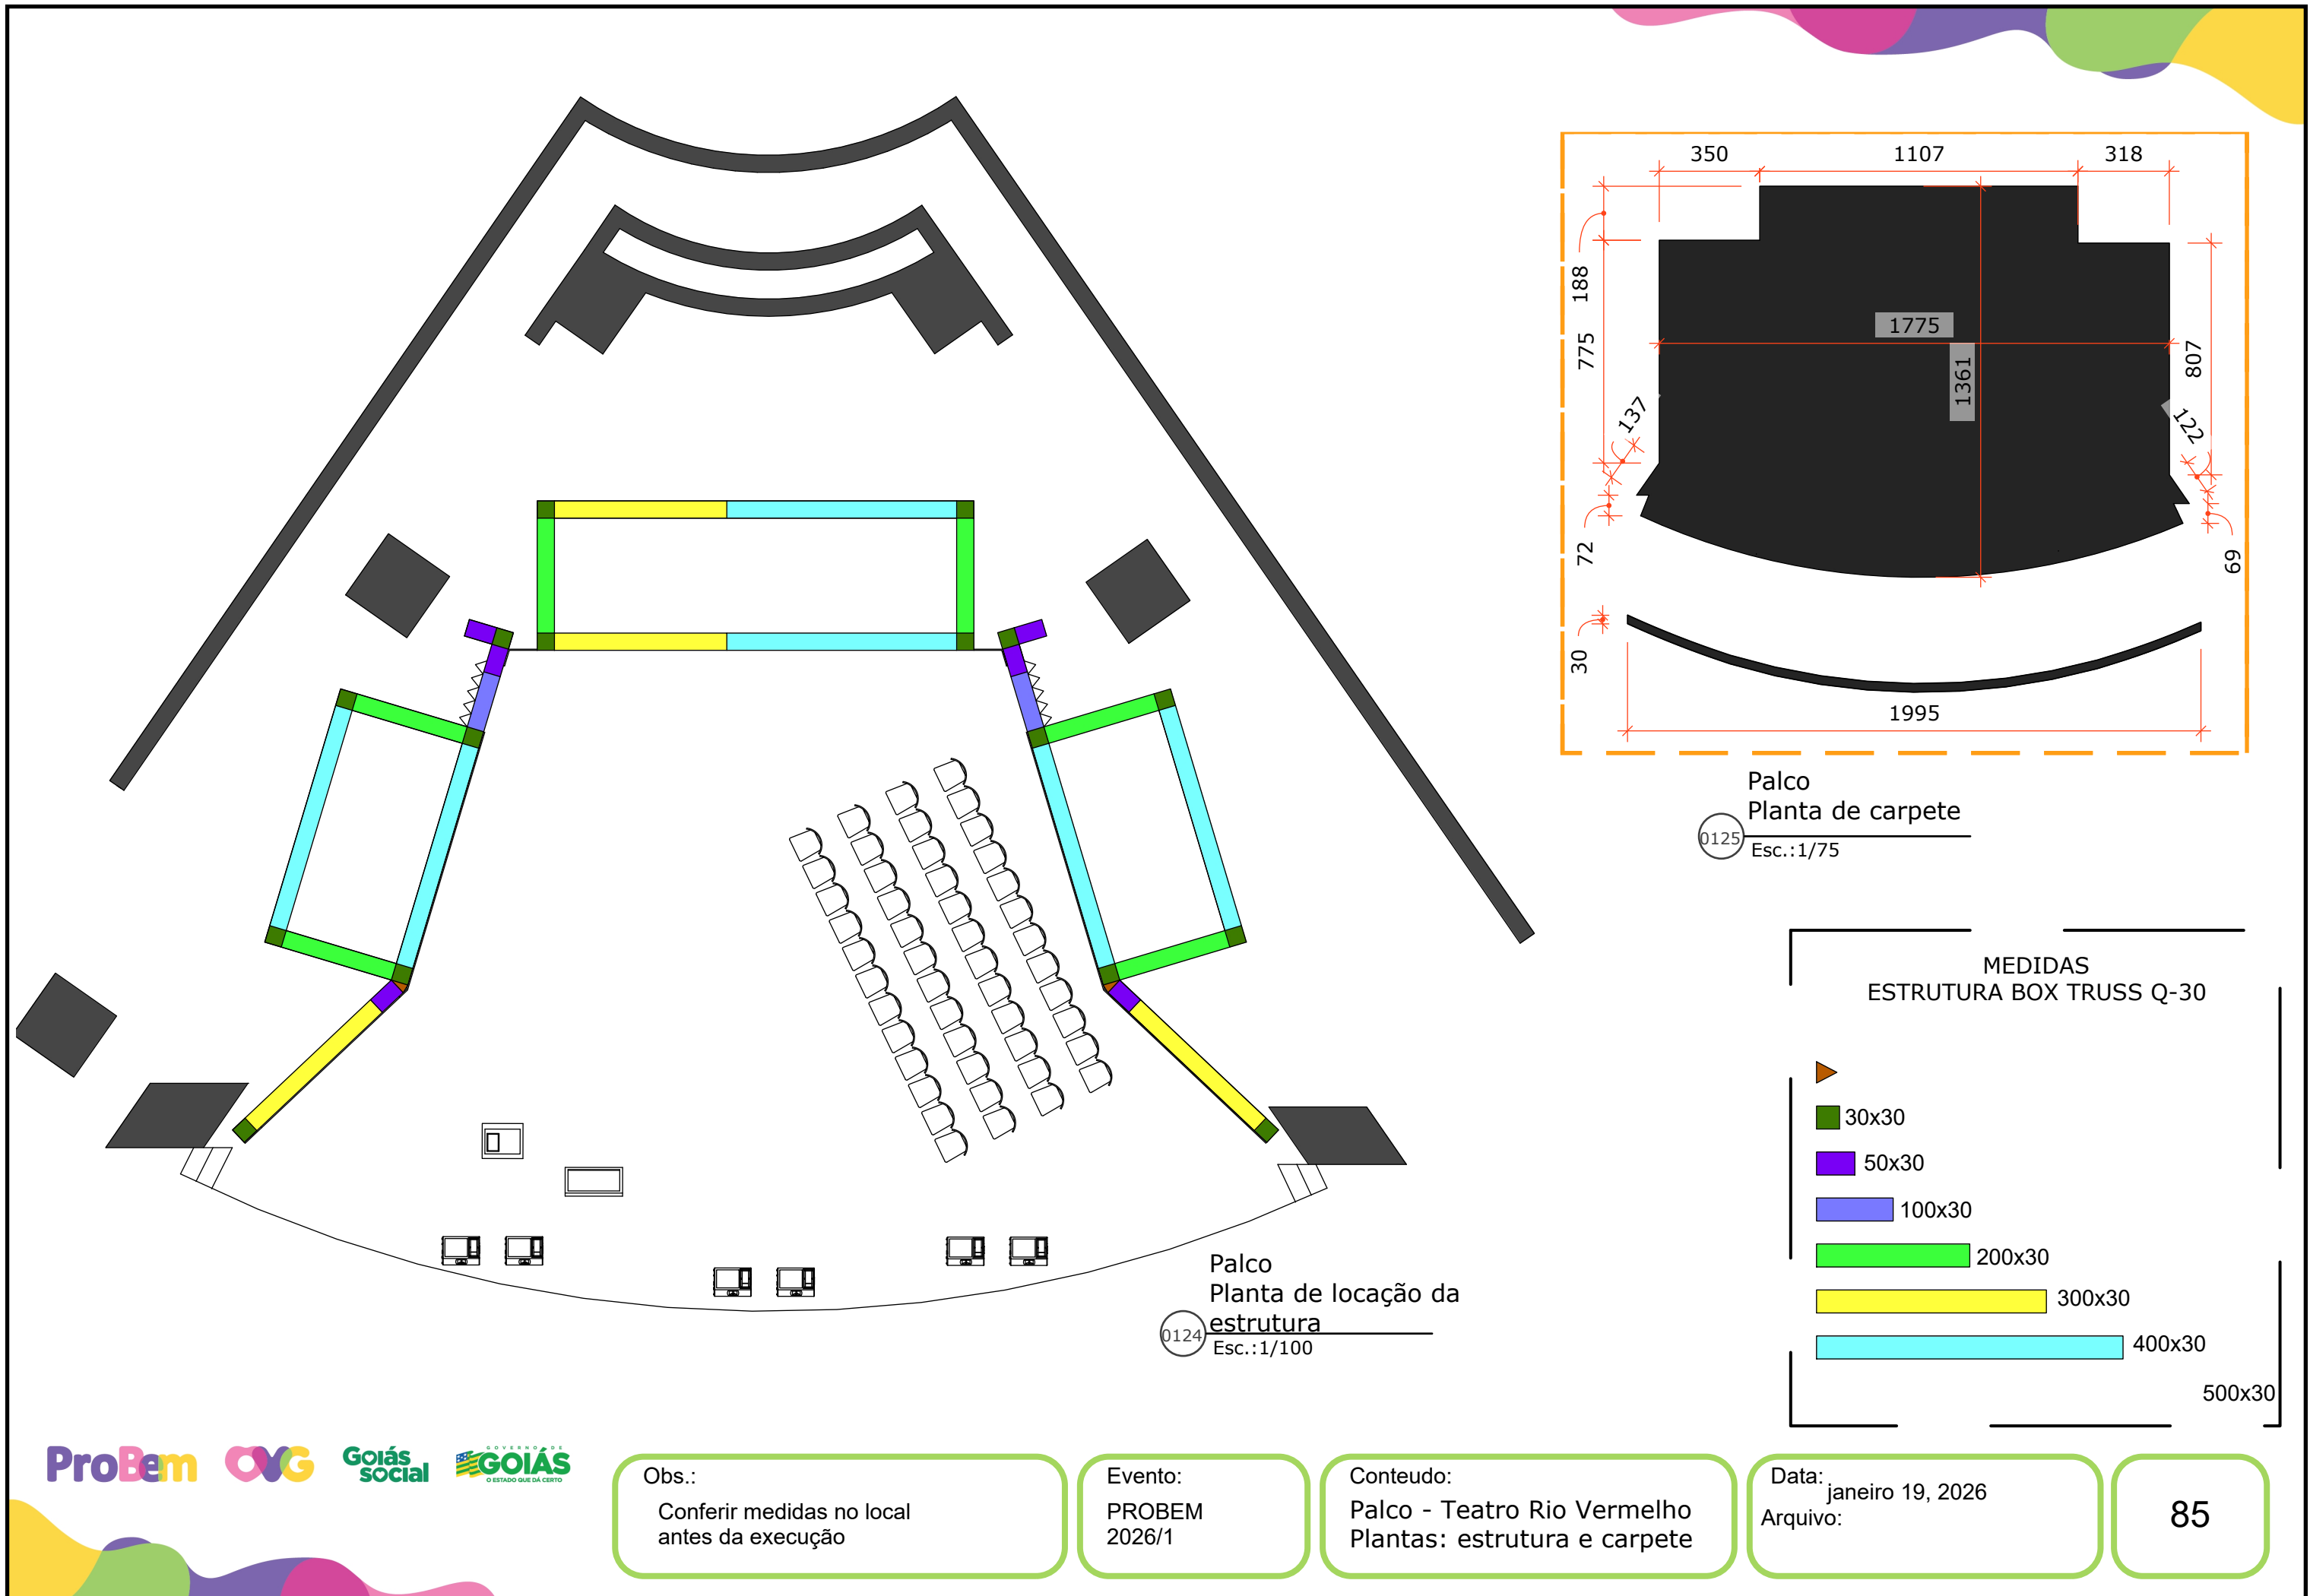


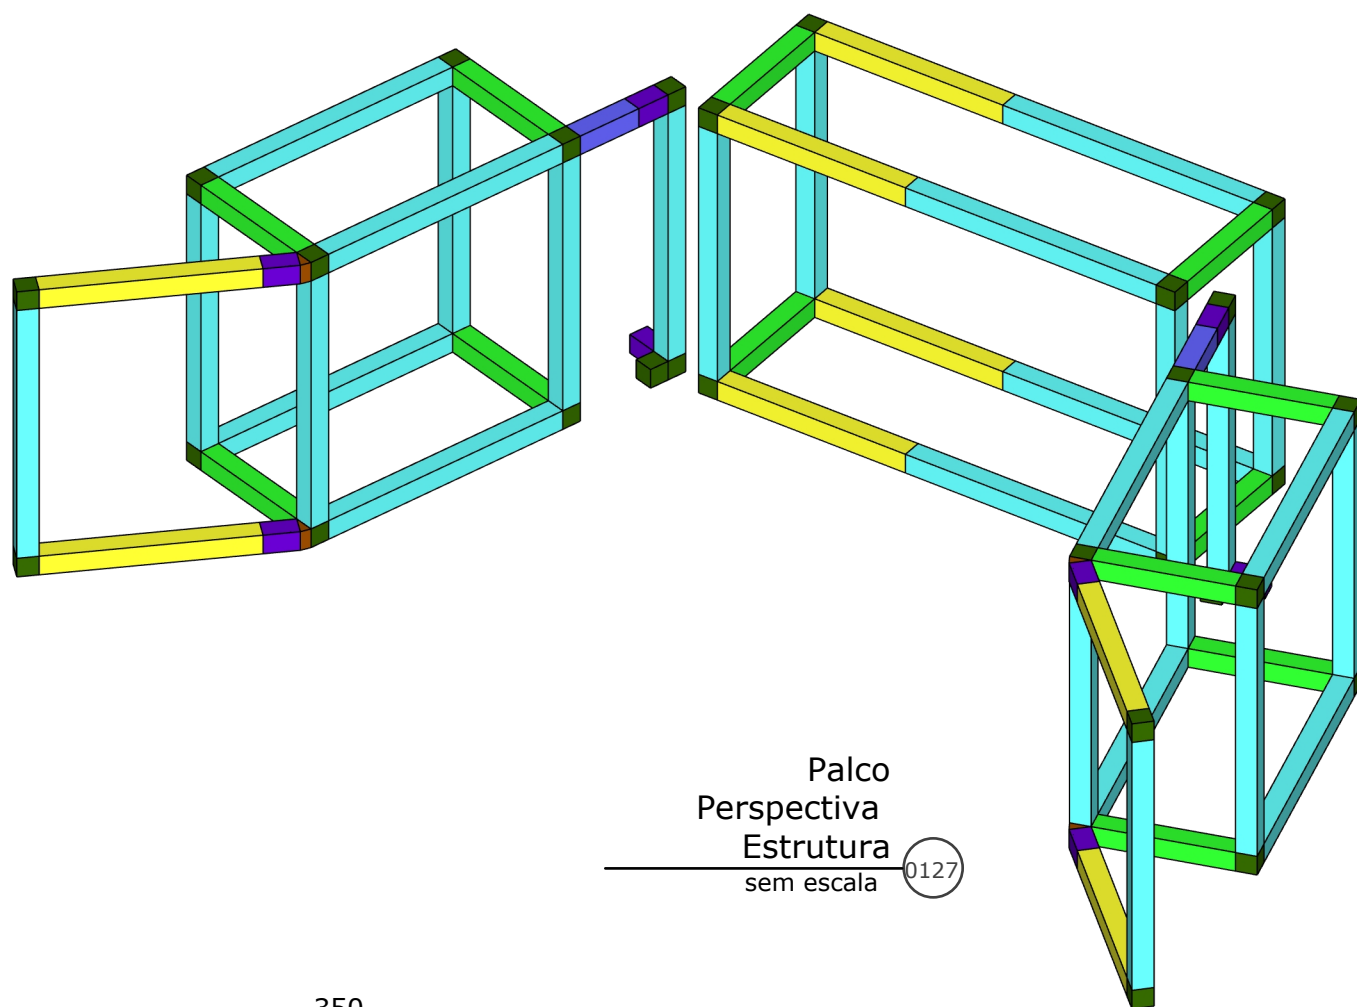


Palco
Perspectiva
Estrutura
sem escala 0127

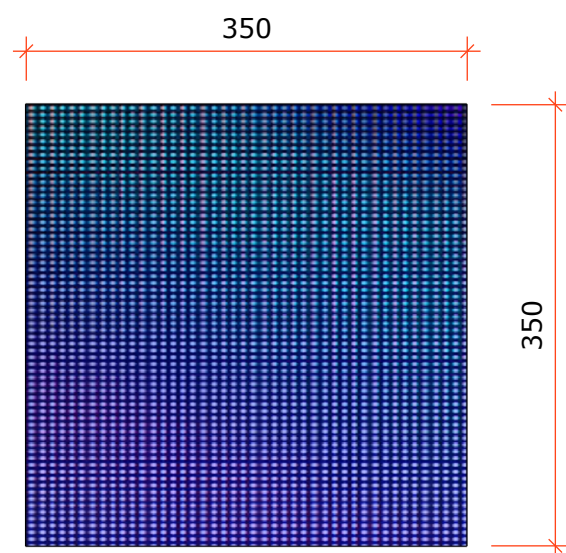

Palco
Vista Painel Led 1 e 2
Esc.:1/60 0128

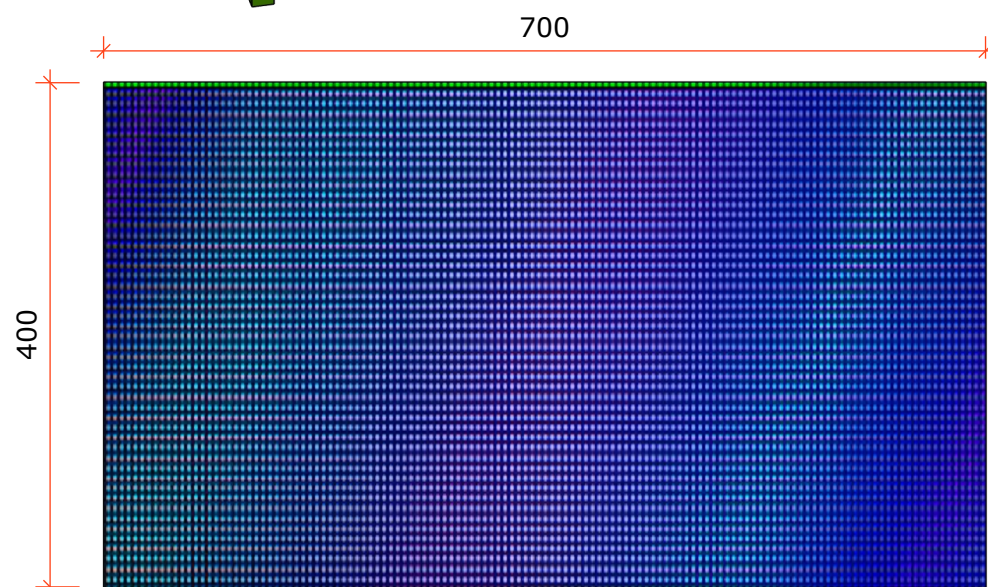


Palco
Vista Painel Led 3
Esc.:1/60 0129

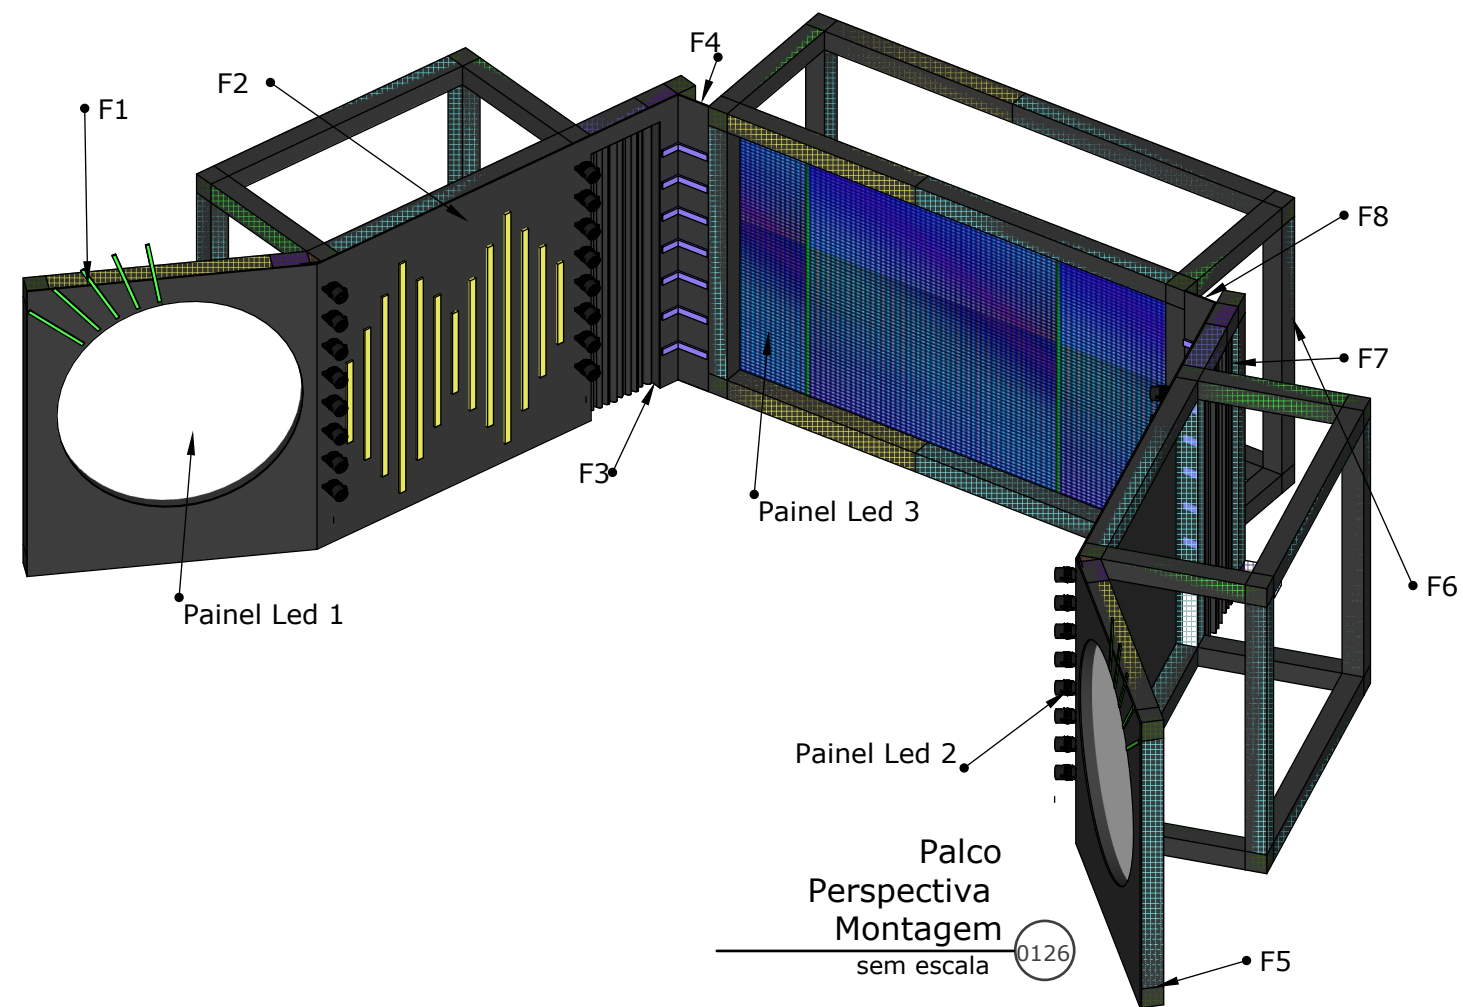

Palco
Perspectiva
Montagem
sem escala 0126

MEDIDAS ESTRUTURA BOX TRUSS Q-30




- Angular
- 30x30
- 50x30
- 100x30
- 200x30
- 300x30
- 400x30

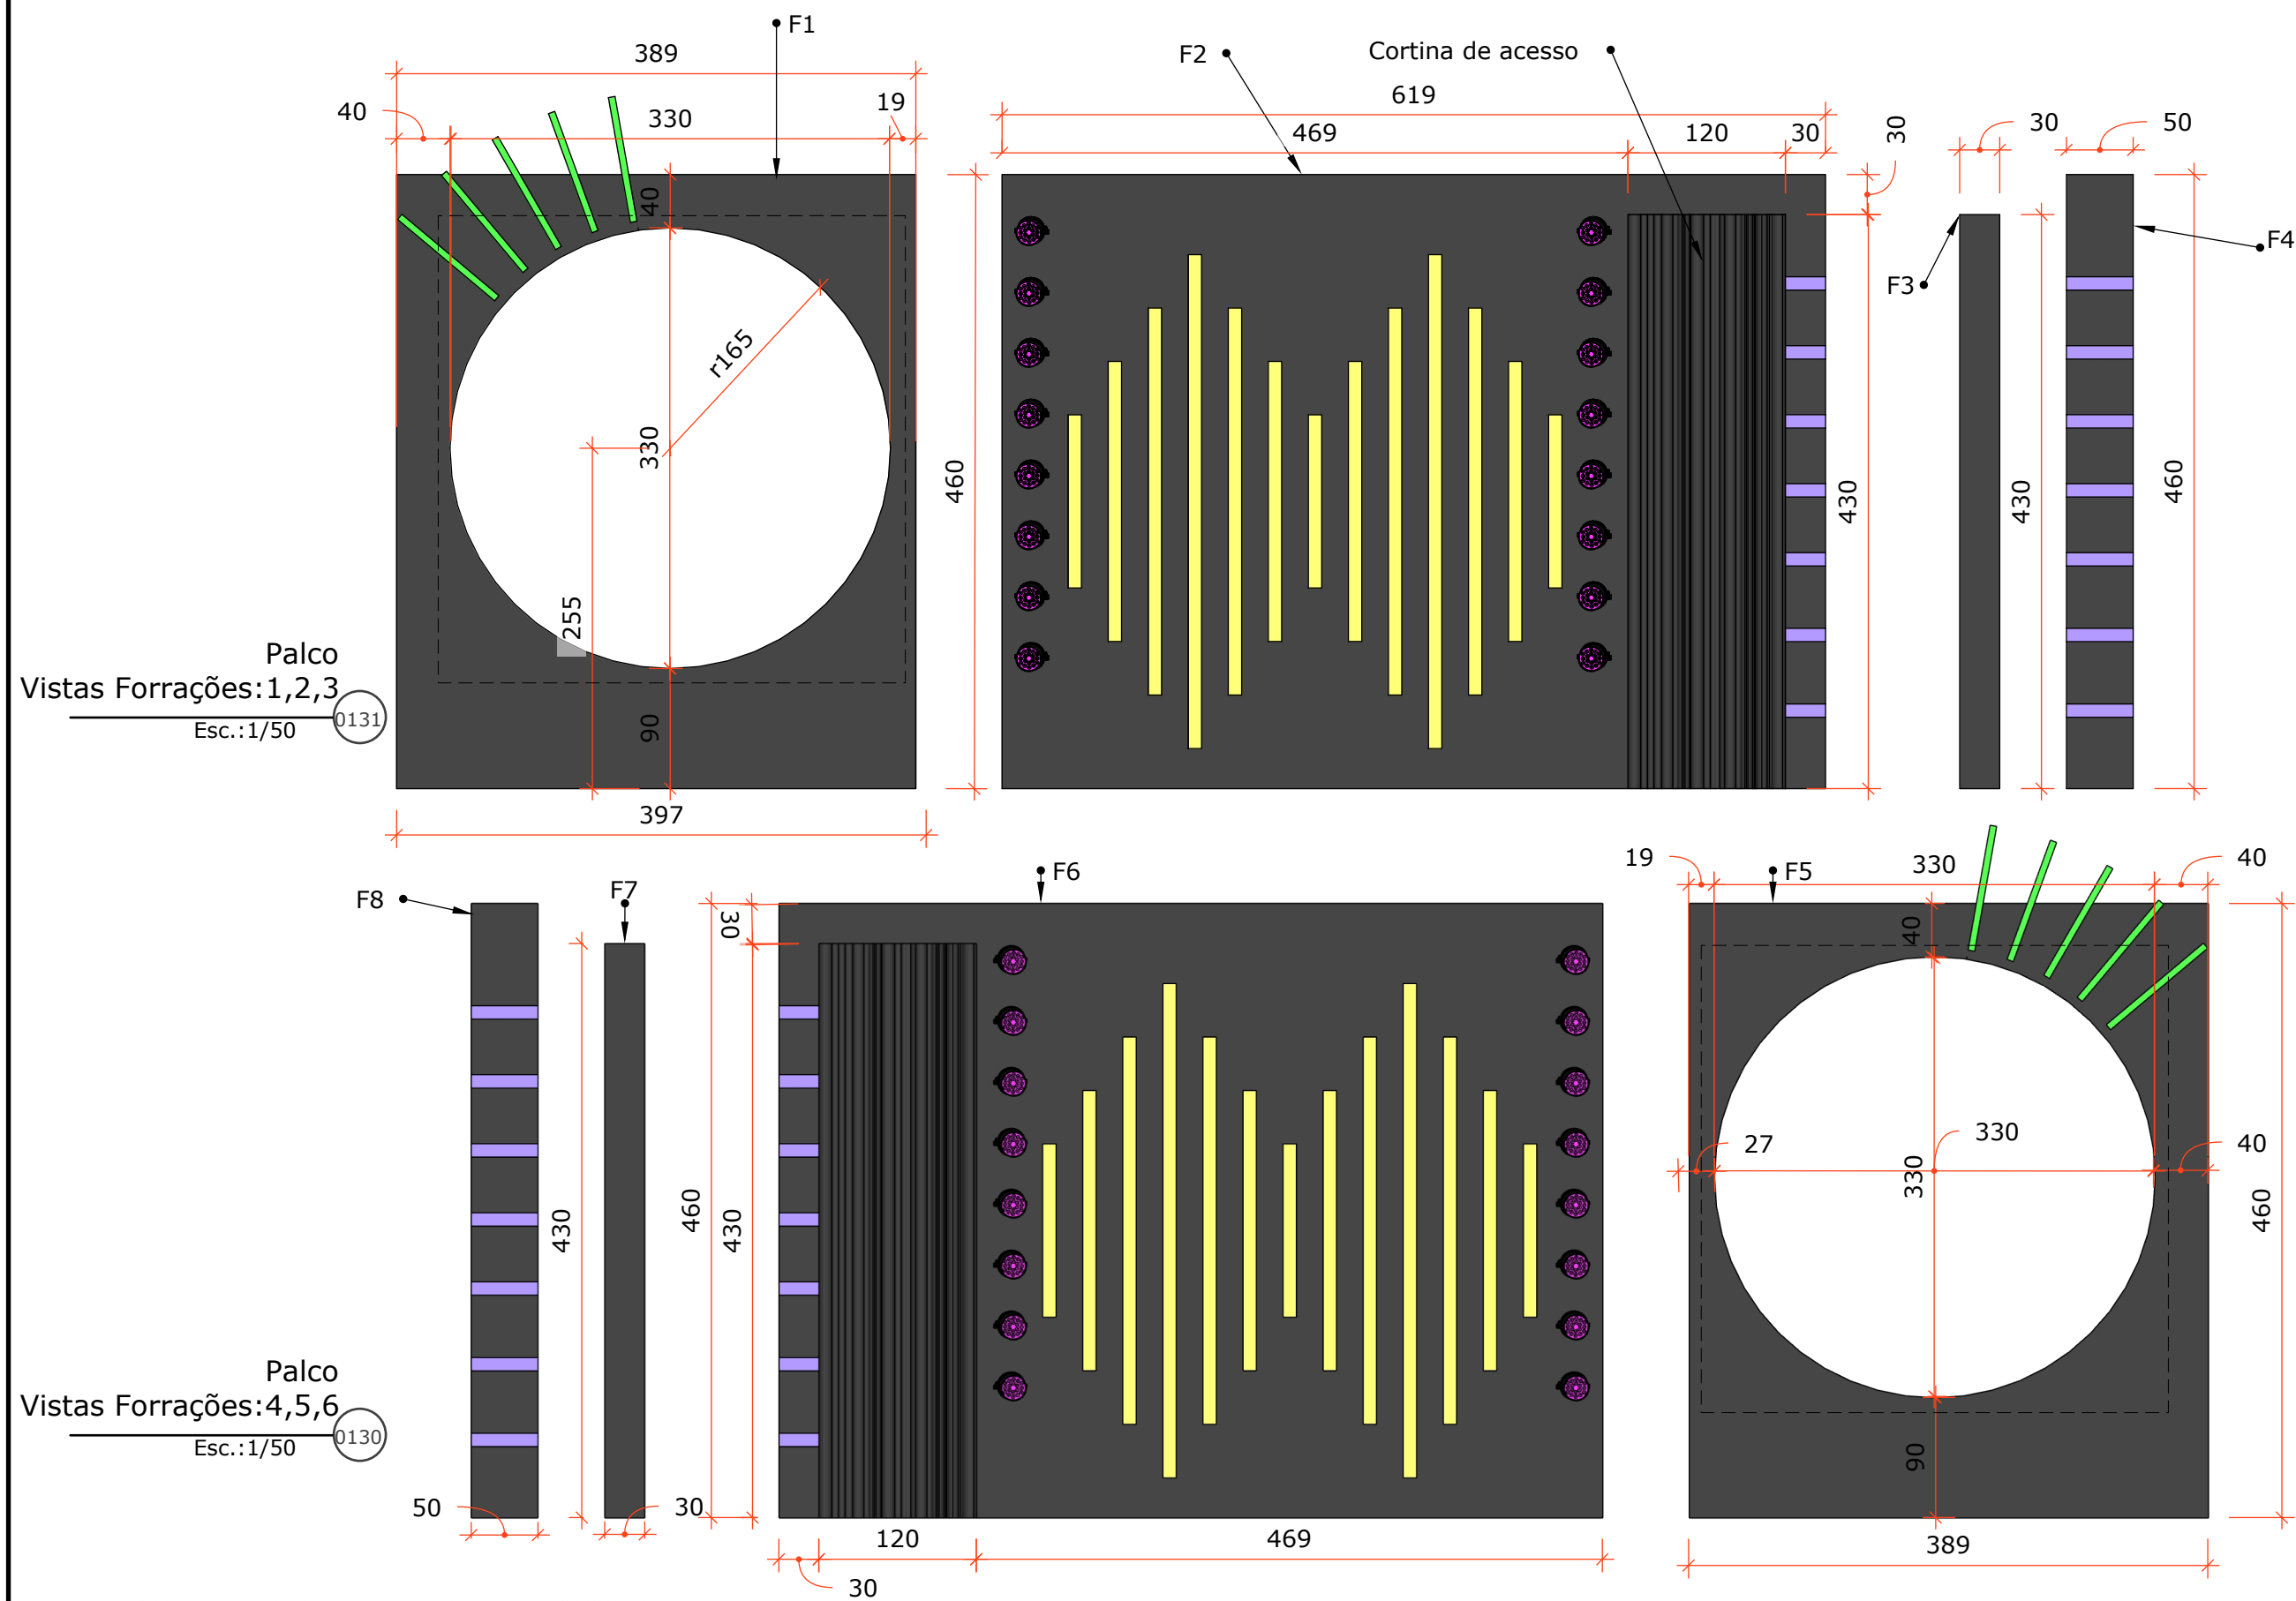

Palco - Vistas
Luminotécnico
Forrações: 1,2,3

Esc.: 1/50




0133

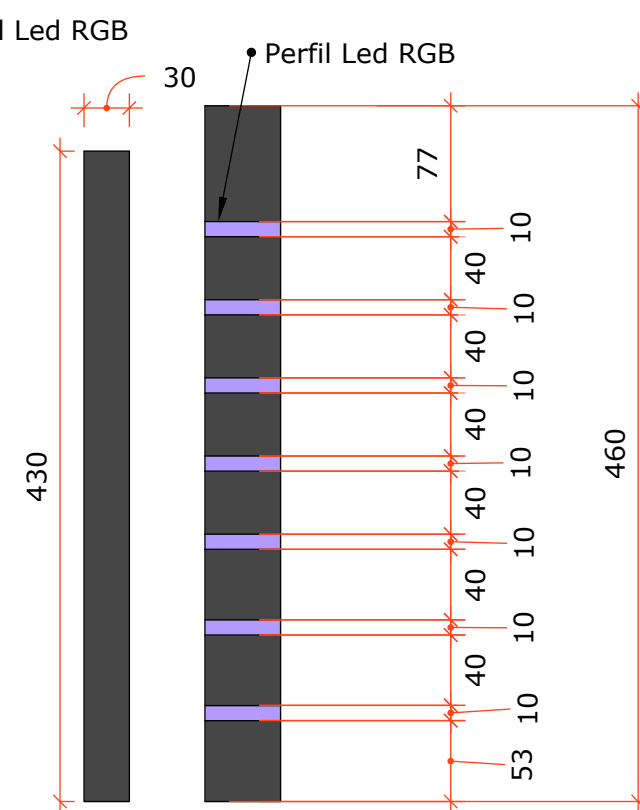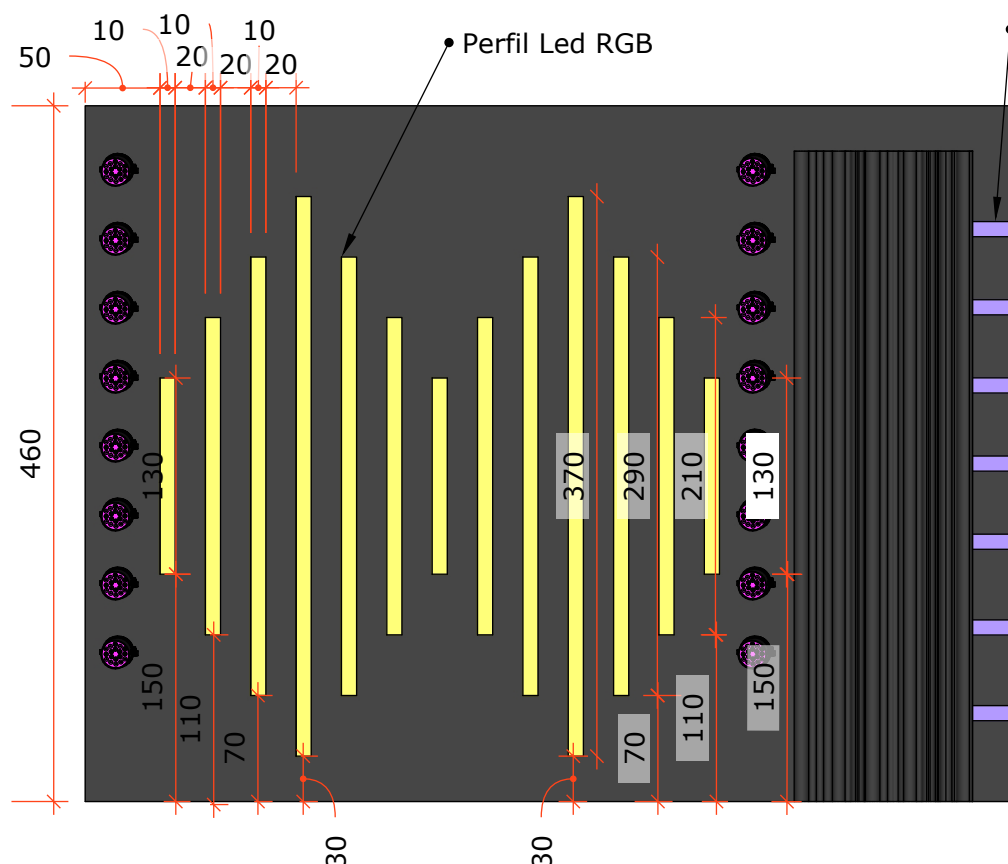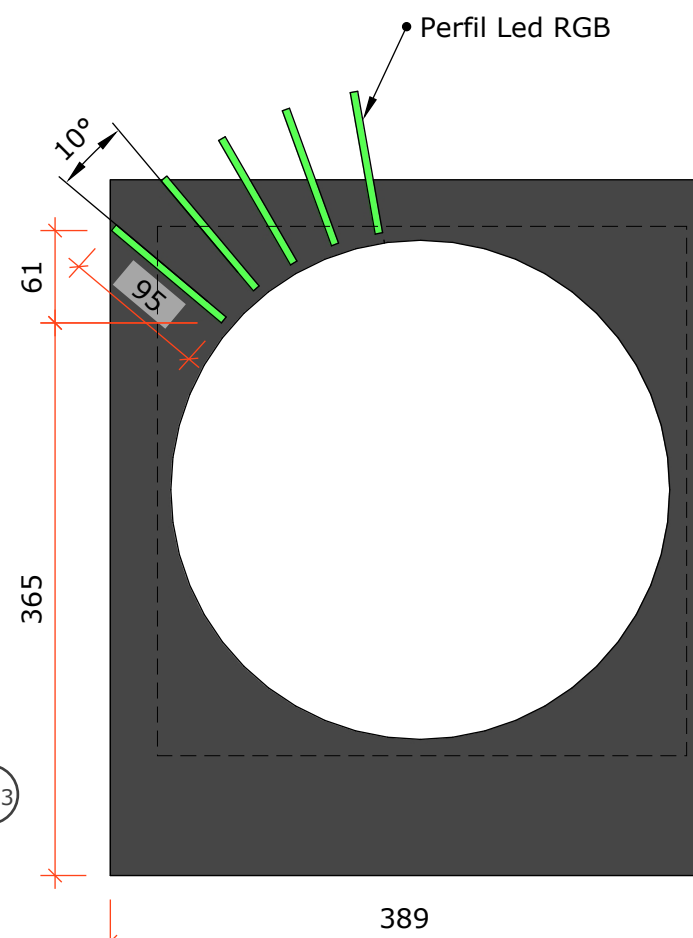

Palco - Vistas
Luminotécnico
Forrações: 1,2,3

Esc.: 1/50

0132

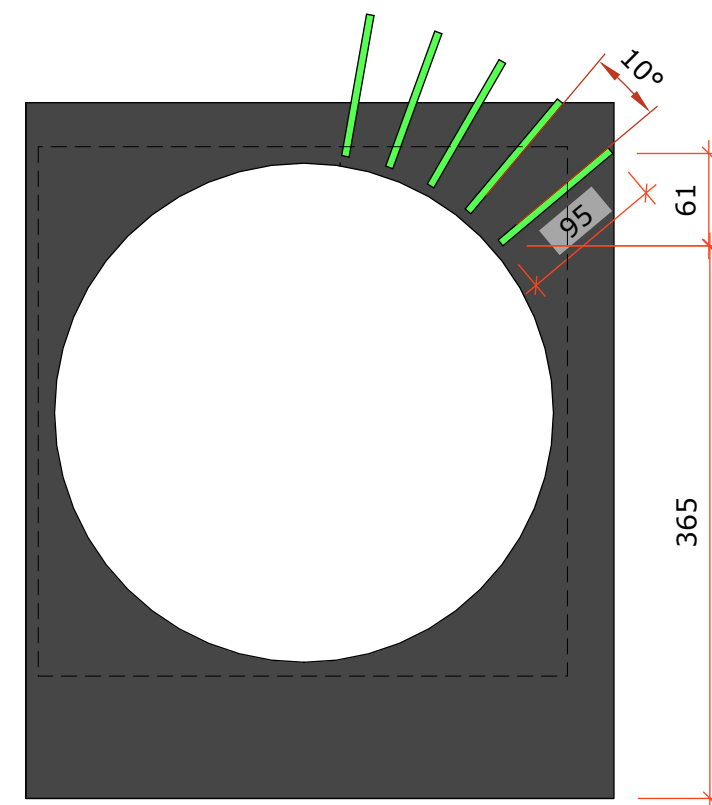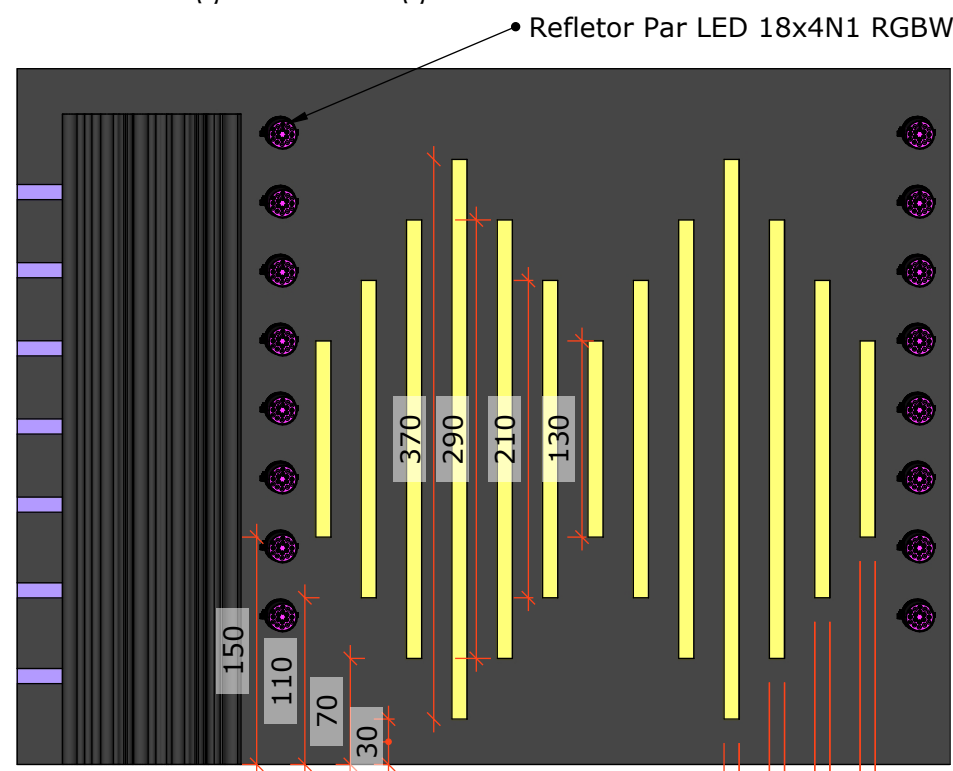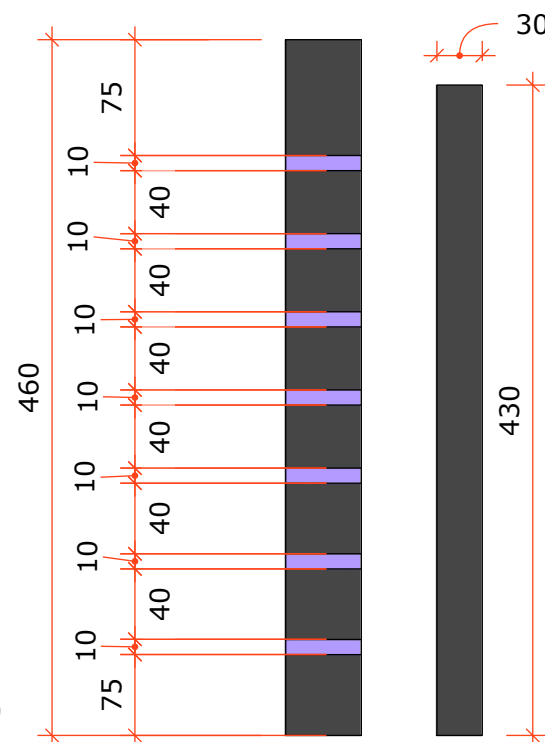

ProBem

OYG

Goiás Social

GOIÁS
O ESTADO QUE DÁ CERTO

Obs.:

Conferir medidas no local
antes da execução

Evento:

PROBEM
2026/1

Conteúdo:

Palco - Teatro Rio Vermelho
Luminotécnico
Vistas: F1,F2,F3,F4,F5,F6

Data:

janeiro 19, 2026

Arquivo:

88