



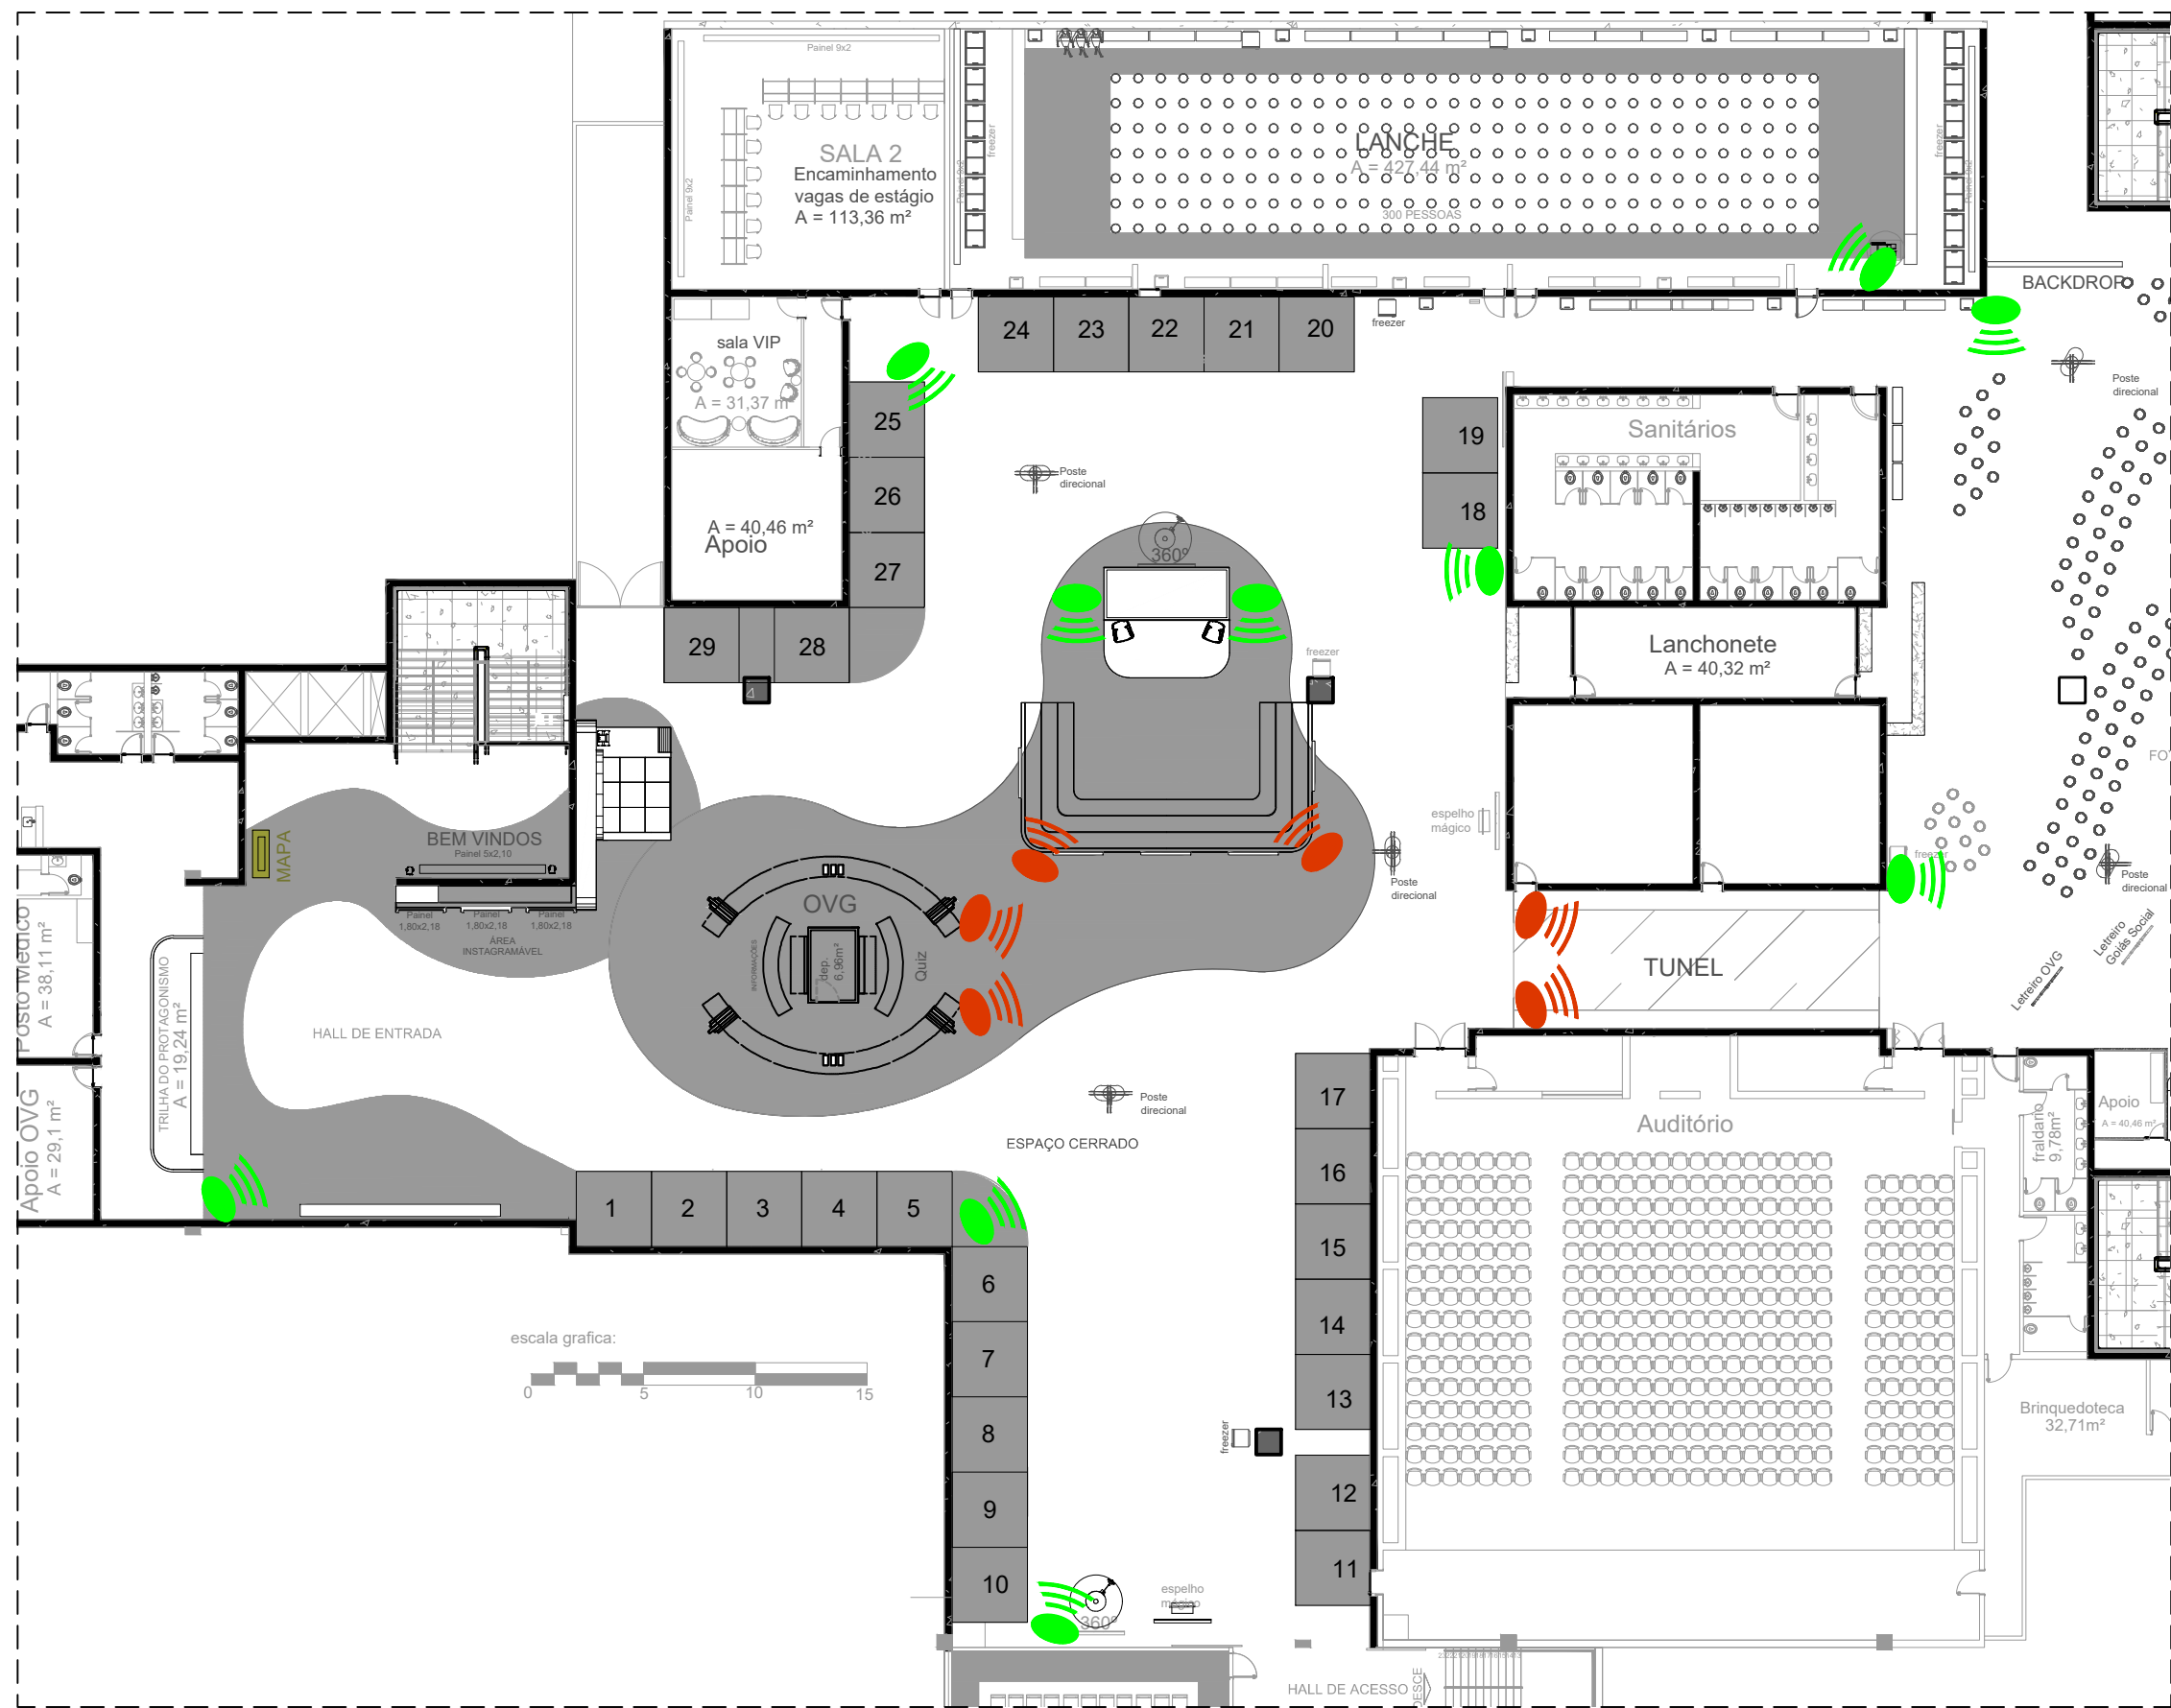

PLANTA DE LOCAÇÃO - SONORIZAÇÃO
ESPAÇO CERRADO

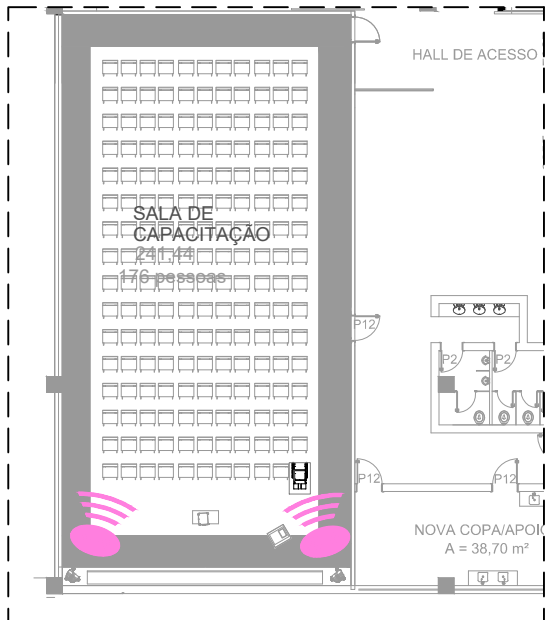

PLANTA DE LOCAÇÃO - SONORIZAÇÃO
SALAS 8 E 9

Obs.:

Conferir medidas no local
antes da execução

Evento:

PROBEM 2026/1

Conteúdo:


Planta de Locação Geral
1º Pavimento - Sonorização

Data:

09/01/2026

Arquivo:

Probem 2026-1_EXEC.R1

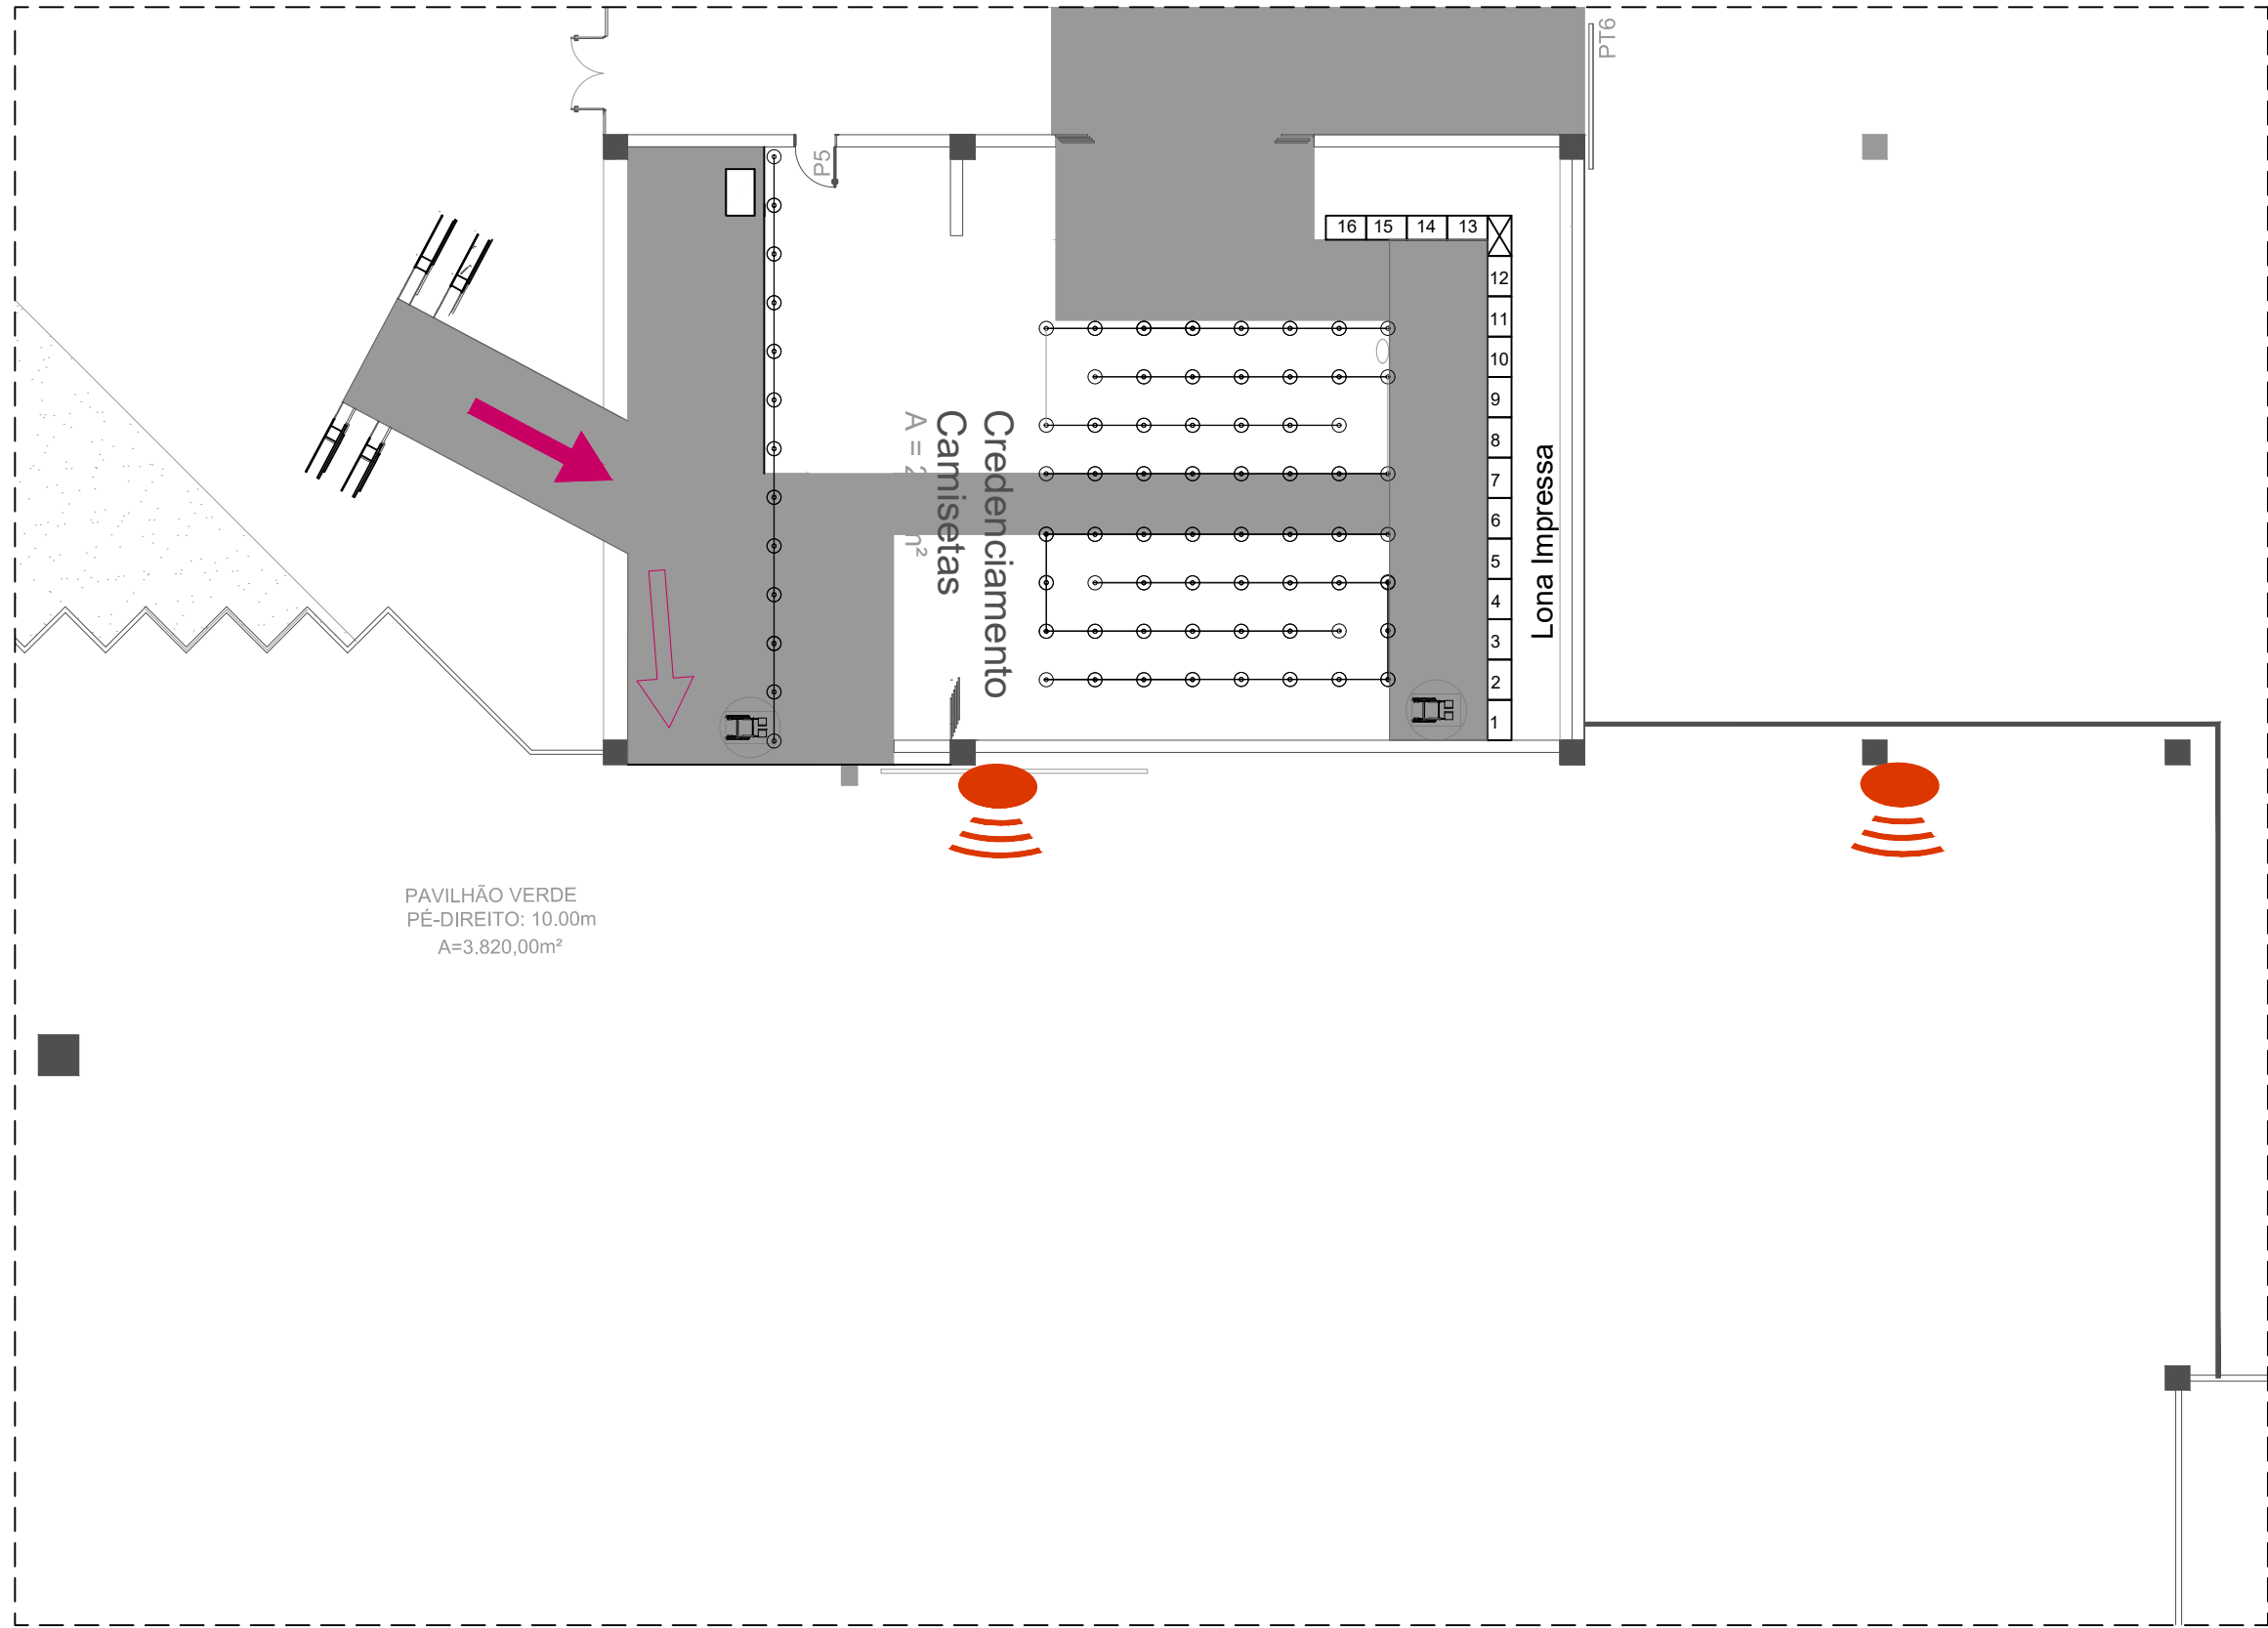

Legenda:



Legenda:

Sistema bi-amplificado composto por 1 subwoofer e uma coluna vertical
Locação:
Hall de Entrada: 1 unidade
Lanche : 1 unidade
Espaço Cerrado: 6 unidades
Foyer: 2 unidades
Total: 10 unidades



Caixas de Som Ativas Amplificadas
Locação:
Espaço Cerrado: 4 unidades
Túnel: 2 unidades
Credenciamento: 2 unidades
Total: 8 unidades



Conjunto independente de som
Locação:
Sala de Capacitação: 2 unidades
Total: 2 unidades

PLANTA DE LOCAÇÃO - SONORIZAÇÃO
CREDENCIAMENTO

ProBem



Goiás
social



Obs.:

Conferir medidas no local
antes da execução

Evento:

PROBEM 2026/1

Conteudo:

Planta de Locação Geral
Pavilhão Verde - Sonorização

Data:

09/01/2026

Arquivo:

Probem 2026-1_EXEC.R1