



A	Painel impresso credenciamento
B	Balcões octanorm
C	Pórticos da entrada

Obs.:
 Conferir medidas no local
 antes da execução


Evento:
 PROBEM
 2026/1

Conteúdo:
 Planta de Locação e indicação de
 detalhamento Entrada, Unifila,
 Credenciamento

Data: janeiro 18, 2026
 Arquivo:
 Probem 2026-1_EXEC.R2

Prancha:
 3

A	Painel impresso credenciamento
B	Balcões octanorm
C	Pórticos da entrada

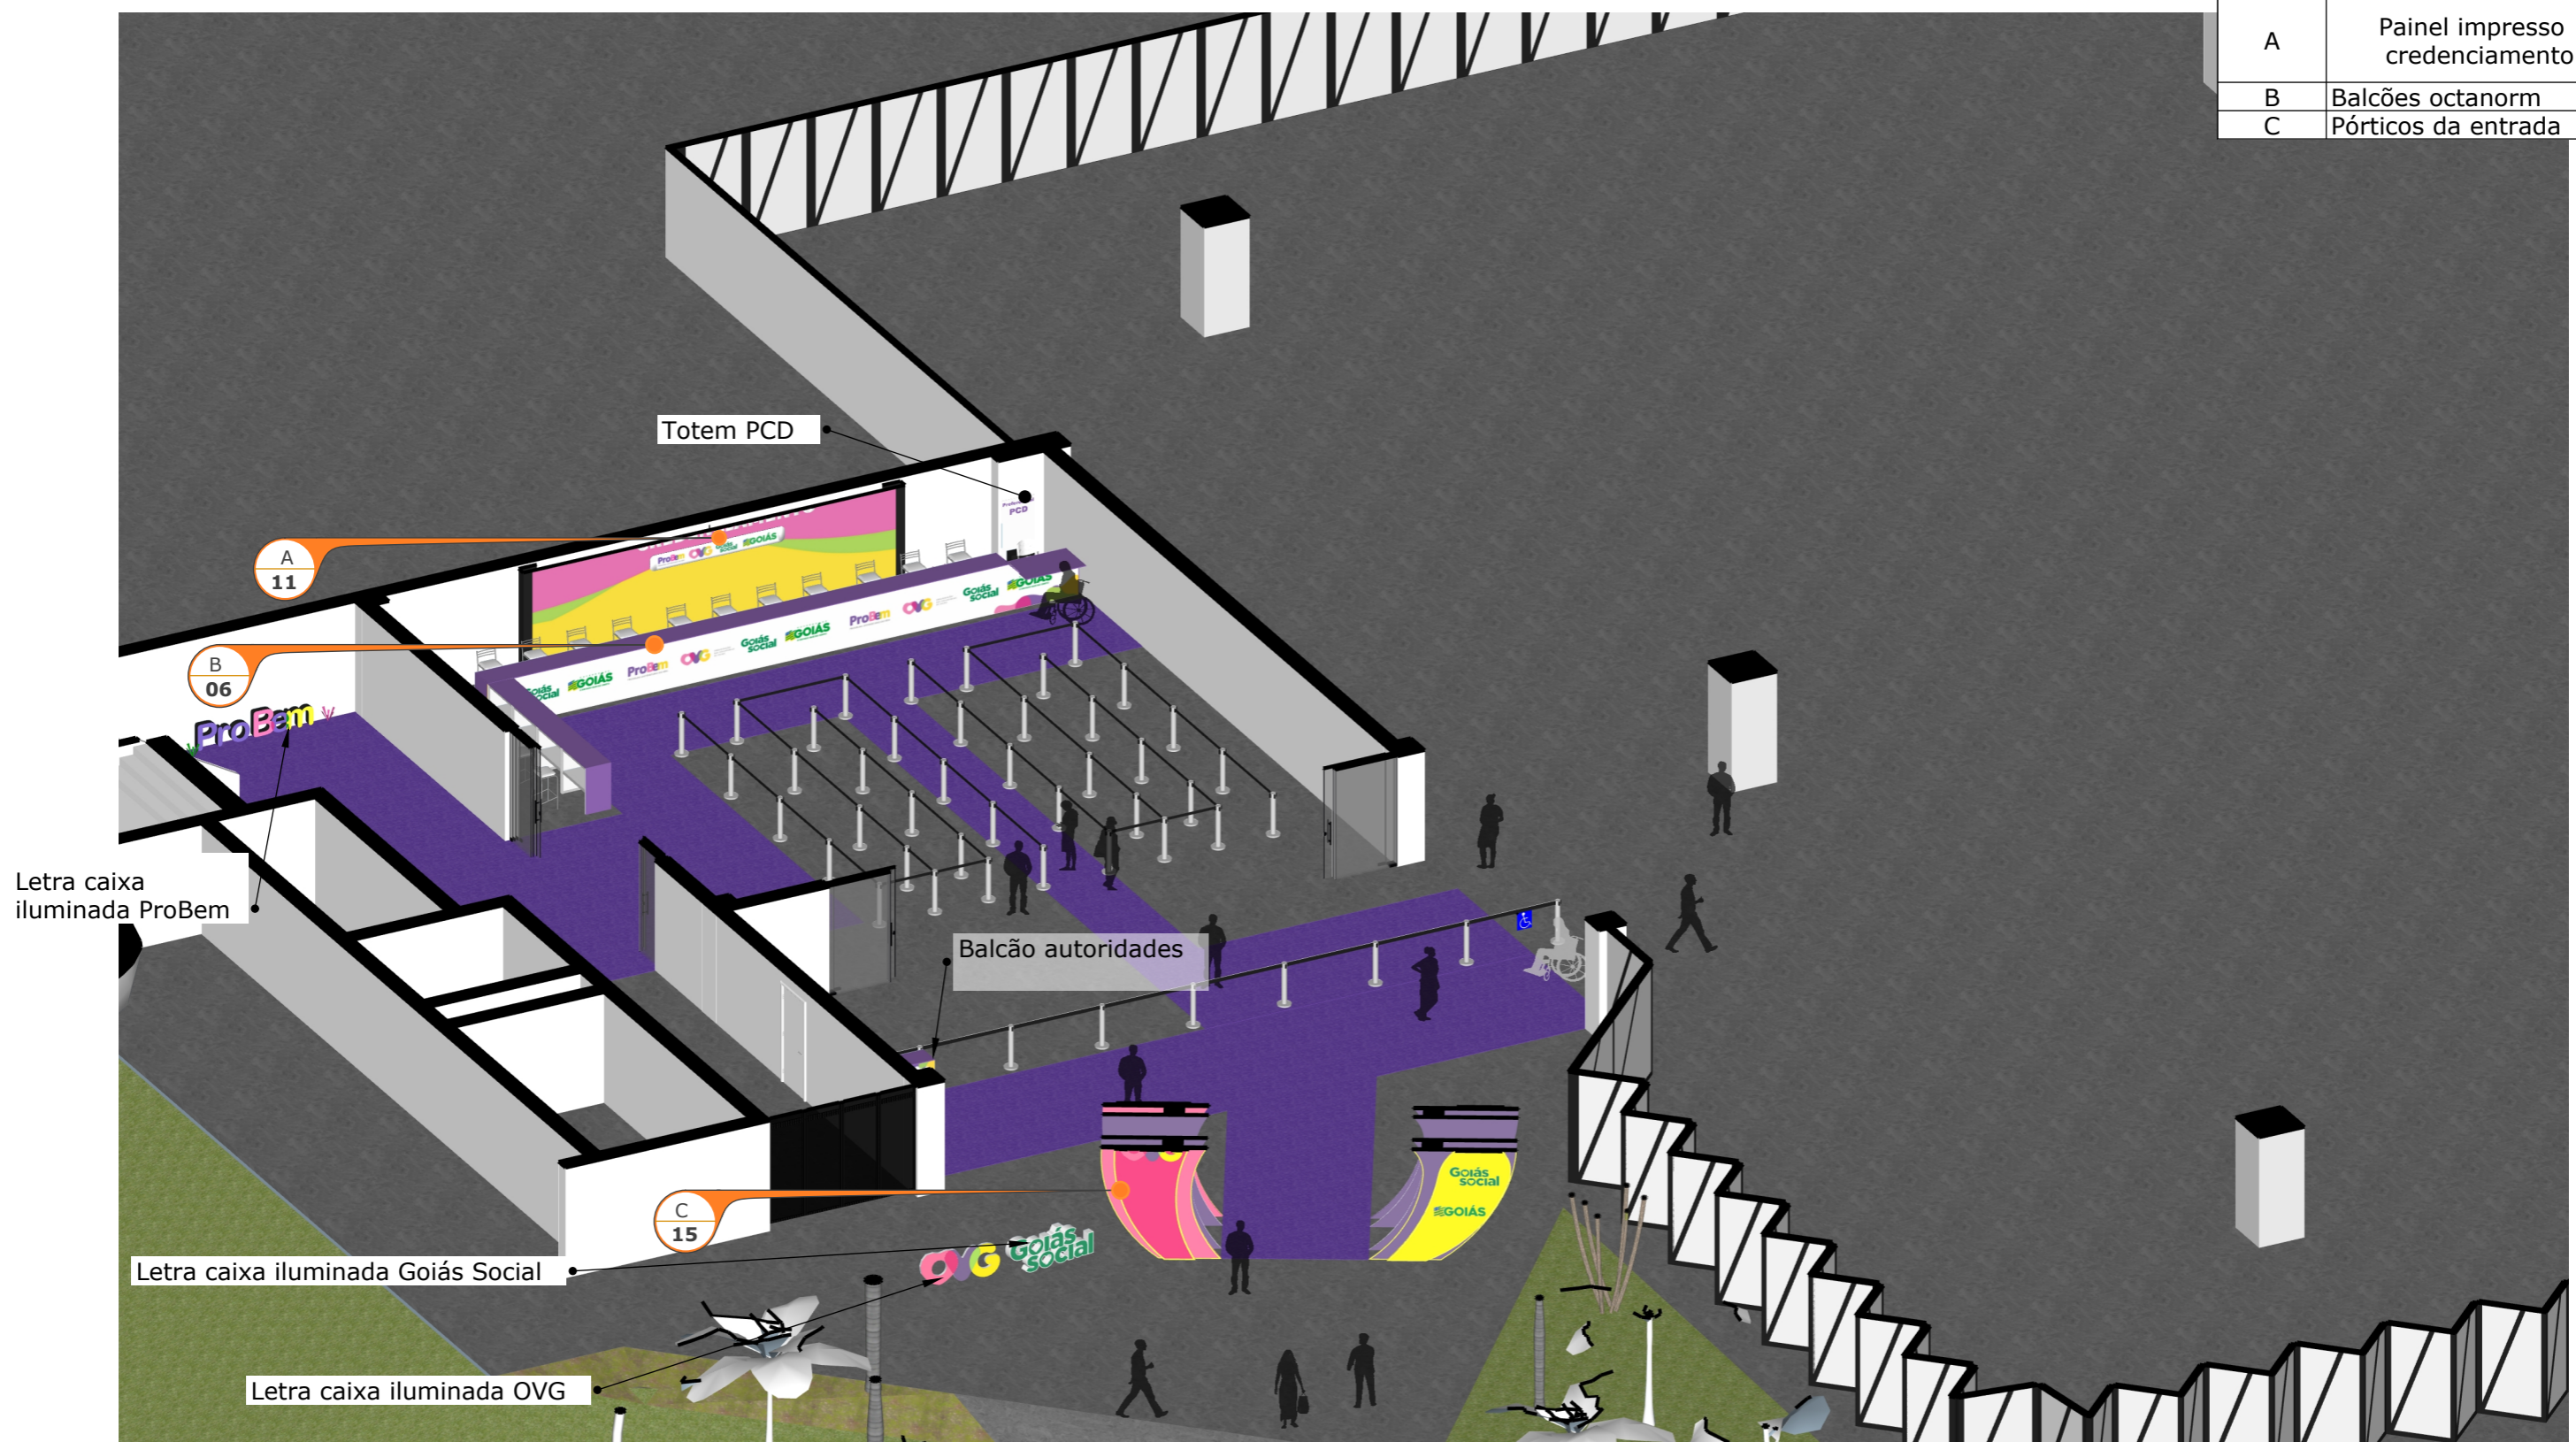


Obs.:
 Conferir medidas no local
 antes da execução

Evento:
 PROBEM
 2026/1

Conteúdo:
 Perspectiva de Locação
 Entrada, Unifila, Credenciamento

Data: janeiro 18, 2026
 Arquivo:
 Probem 2026-1_EXEC.R2

Prancha:
 4

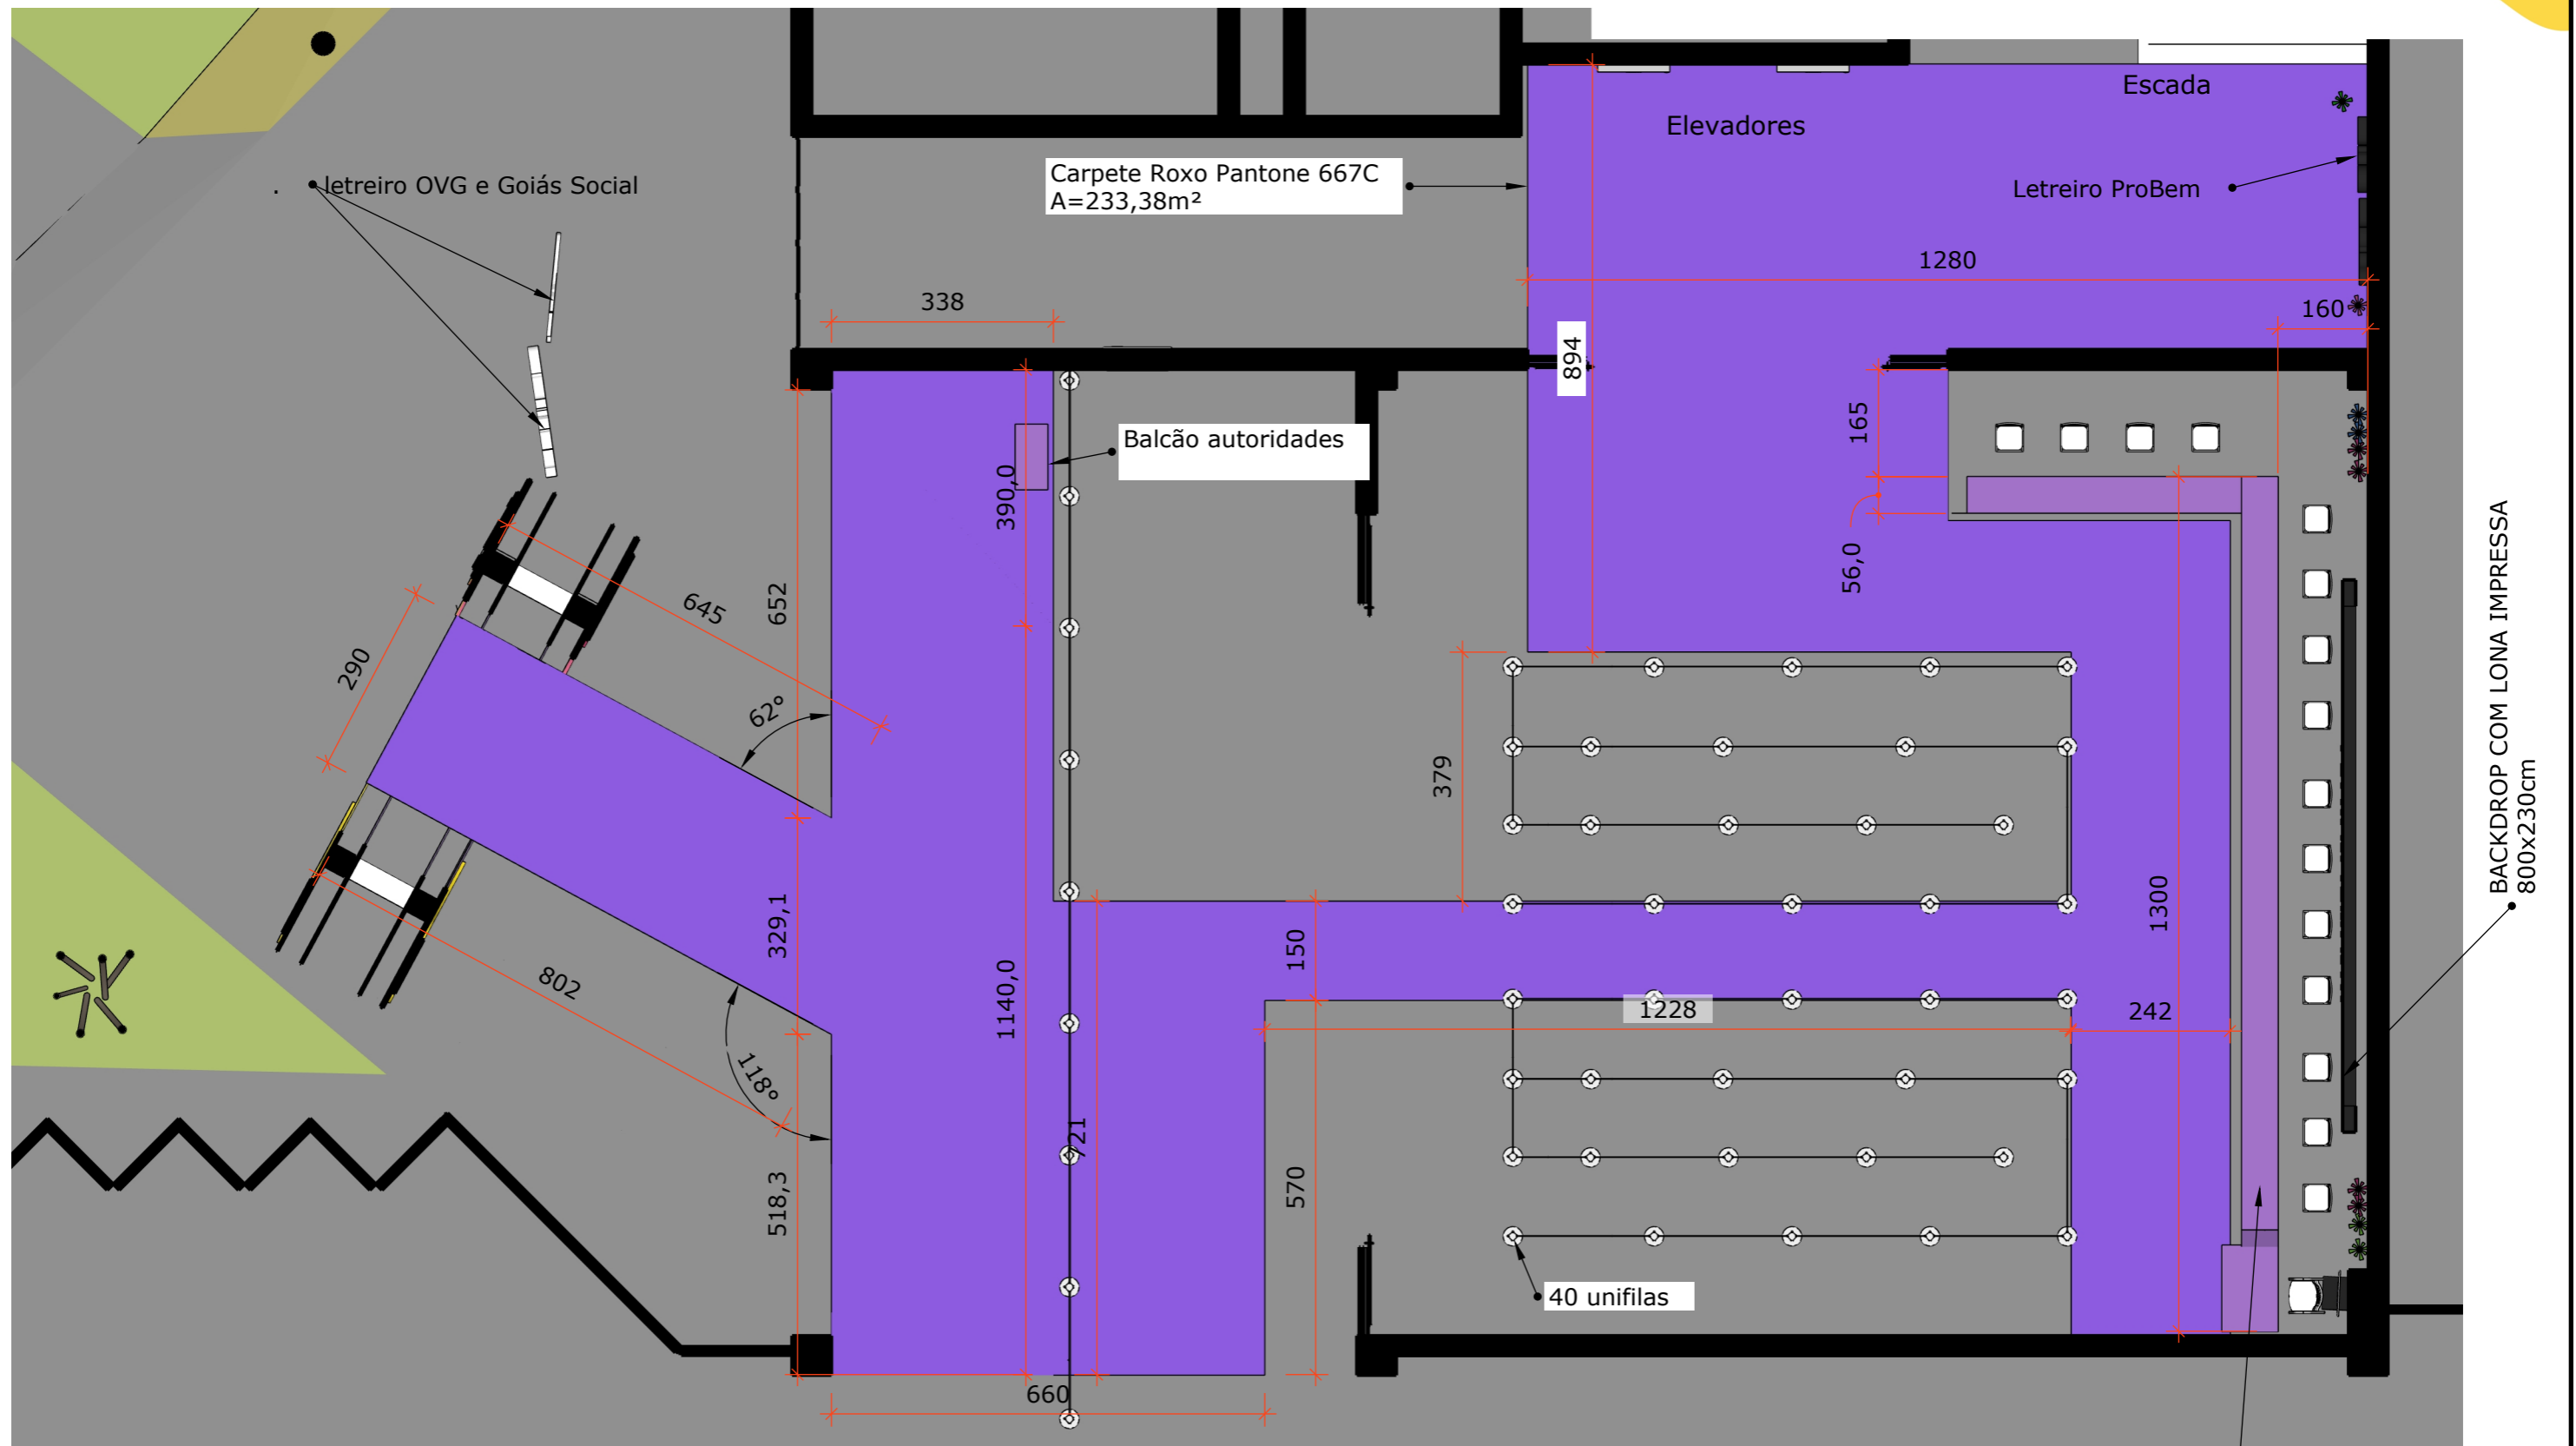

Balcão de ortanorm interno com forração de lona impressa e tampo de sobrepor na cor roxa


Obs.:
 Conferir medidas no local
 antes da execução

Evento:
 PROBEM
 2026/1

Conteúdo:
 Planta de Locação Entrada, Unifila,
 Credenciamento

Data:
 janeiro 18, 2026
 Arquivo:
 Probem 2026-1_EXEC.R2

Prancha:
 5

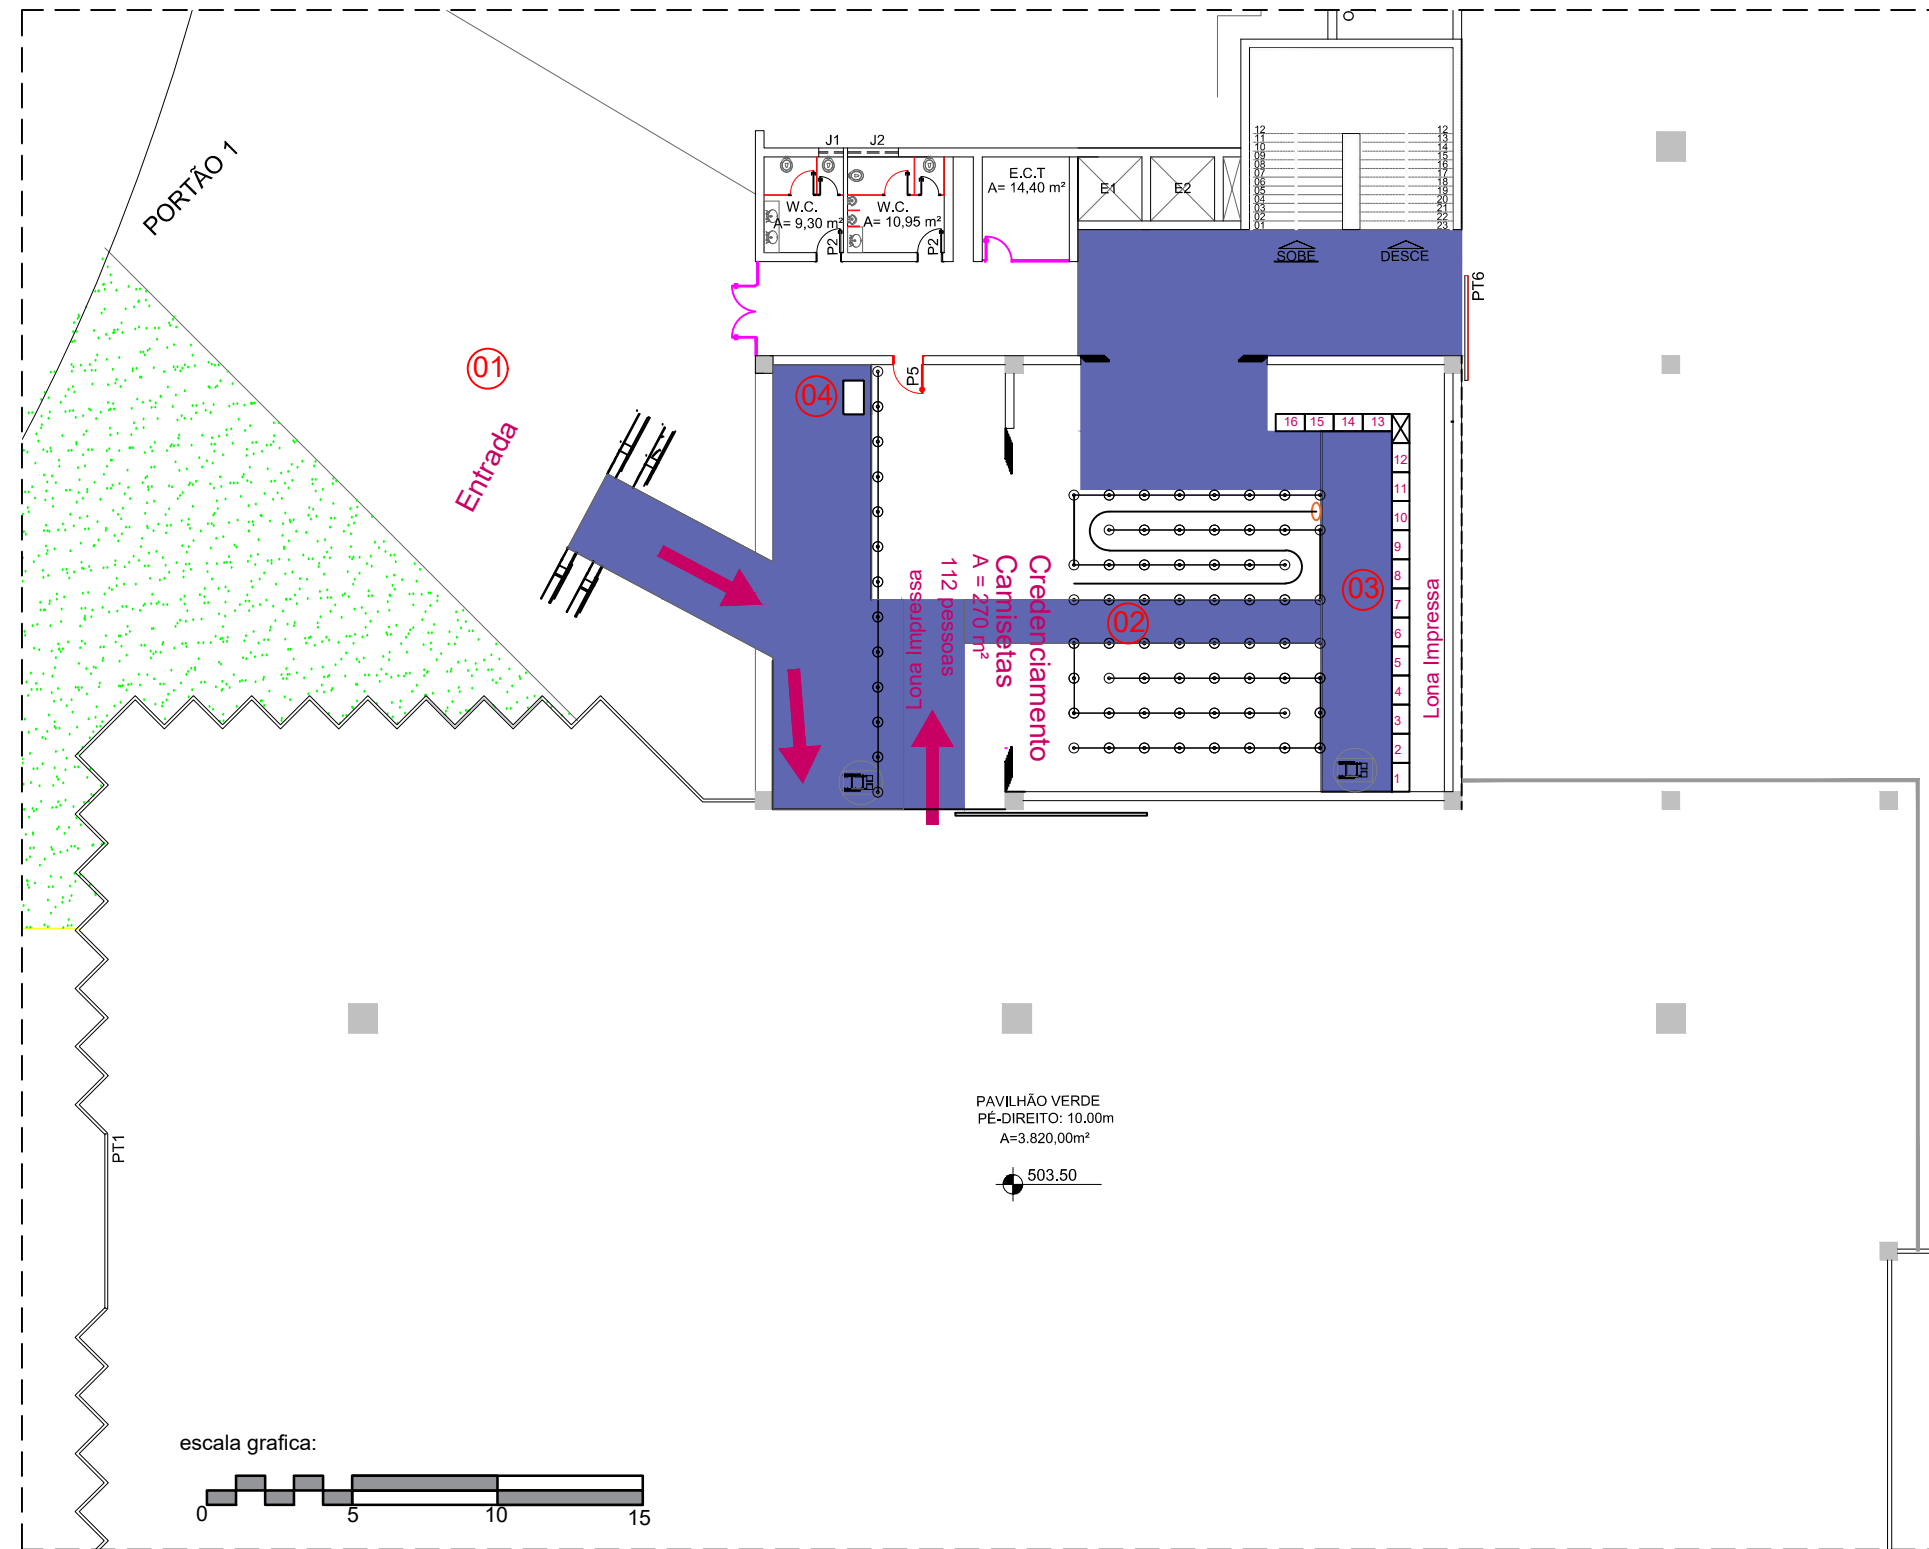

Legenda:

- 01 - Entrada - Pórticos
- 02 - Unifila
- 03 - Credenciamento
- 04 - Balcão Autoridades

PLANTA BAIXA TÉRREO (+503,50)

Áreas do CCGO	Área Total	Área Utilizada	Área Livre
Espaço I,II	342,3	342,3	0,00
Pavilhão Verde	3820	699,38	3120,62

Obs.:

Conferir medidas no local antes da execução

Evento:

PROBEM 2026/1

Conteúdo:


Planta de Locação Geral Pavimento Térreo

Data:

18/01/2025

Arquivo:

Probem 2026-1_EXEC.R1

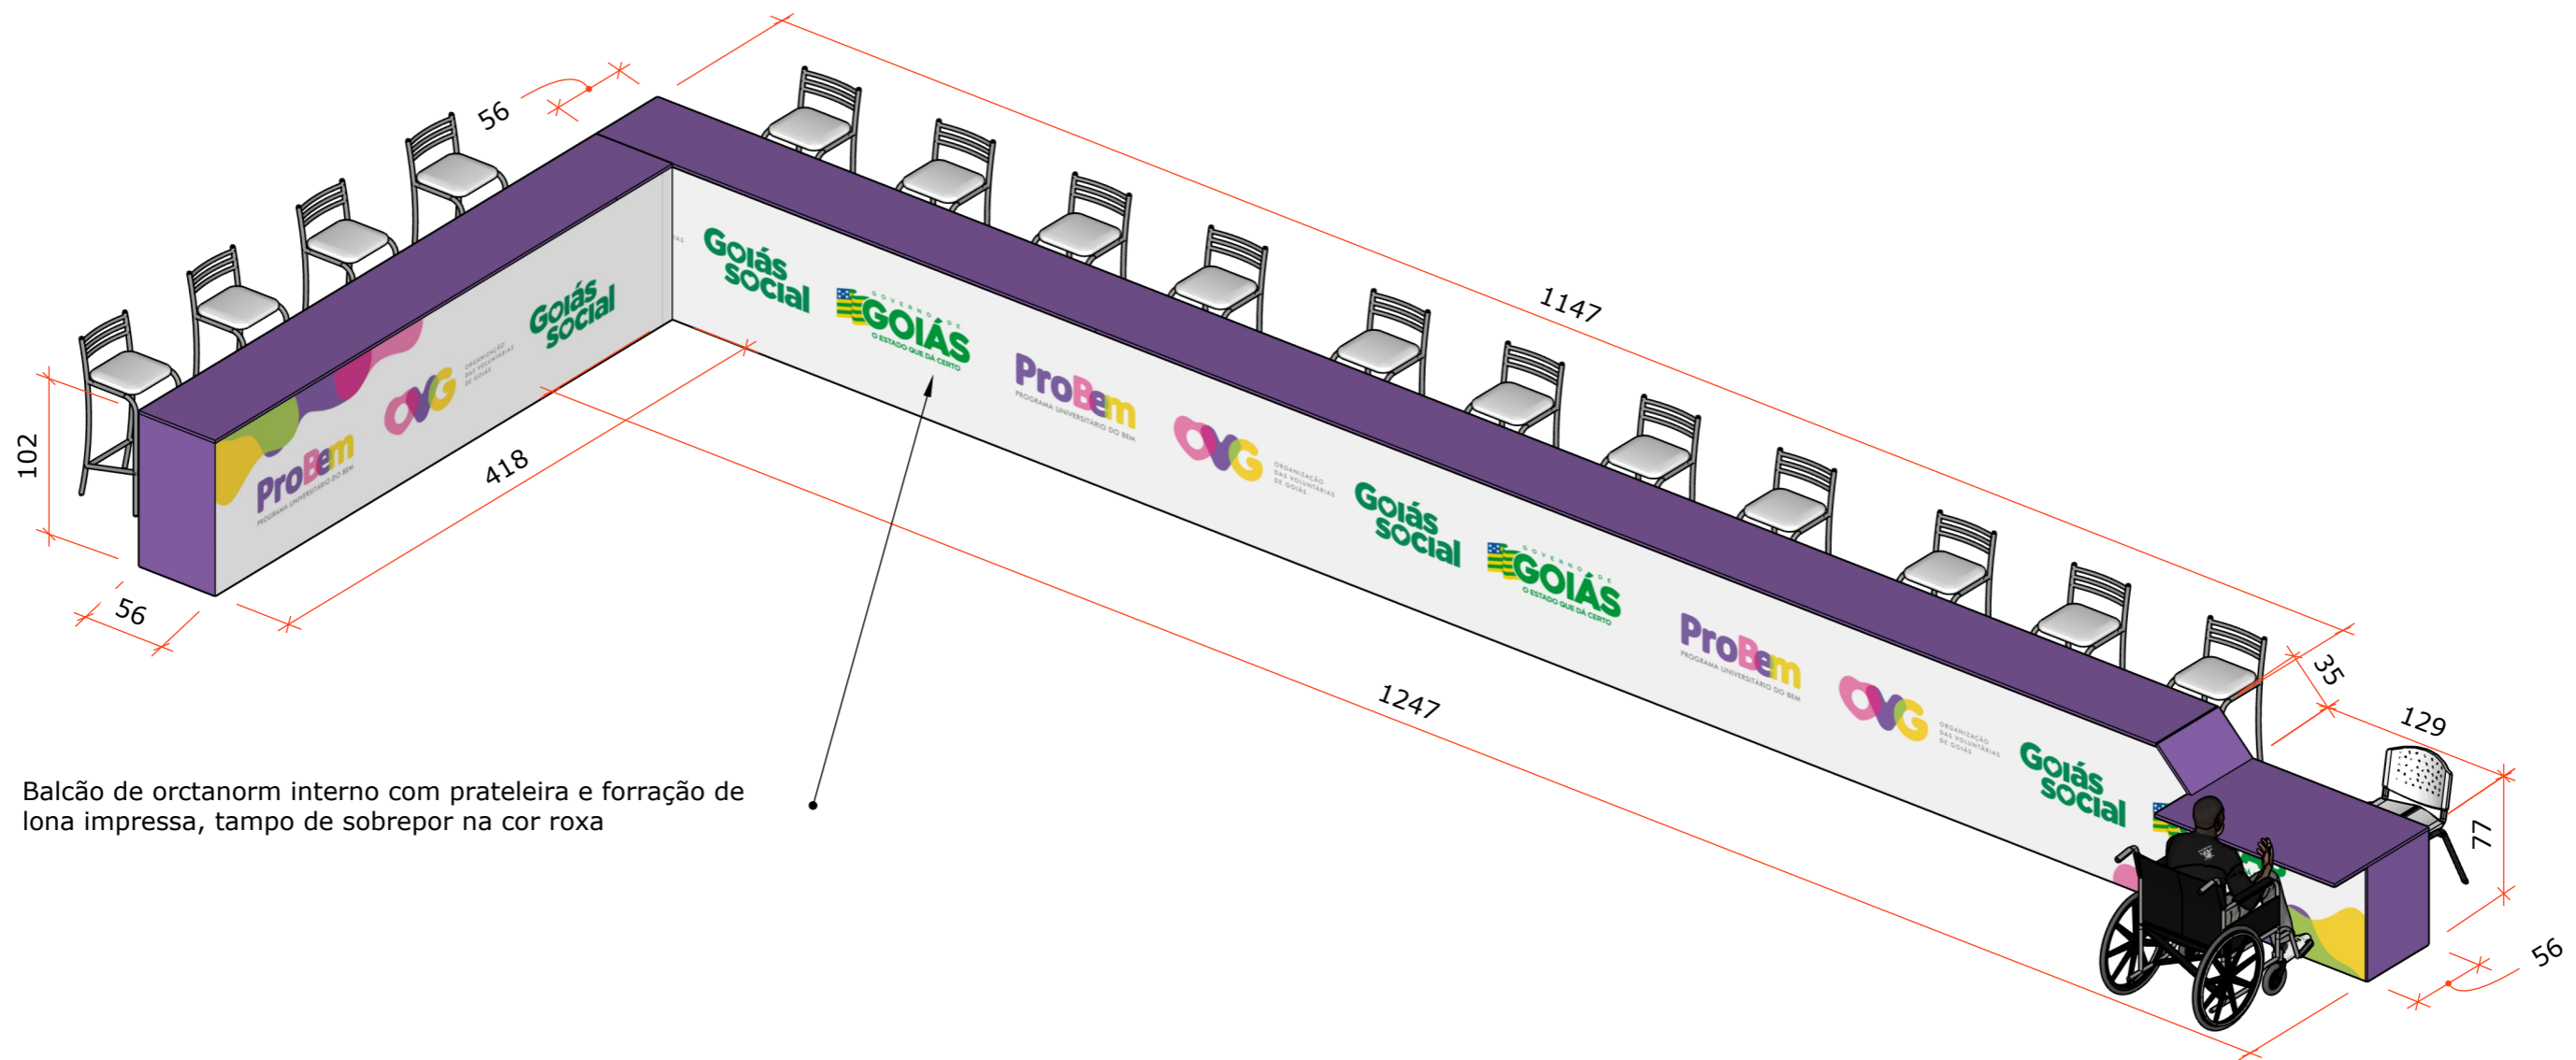

Balcão de orctanorm interno com prateleira e forração de lona impressa, tampo de sobrepor na cor roxa




Obs.:
Conferir medidas no local antes da execução


Evento:
PROBEM
2026/1





Conteúdo:
Det.B-Perspectiva frontal -
Balcão do Credenciamento

Data:
janeiro 18, 2026
Arquivo:
Probem 2026-1_EXEC.R2

Prancha:
6

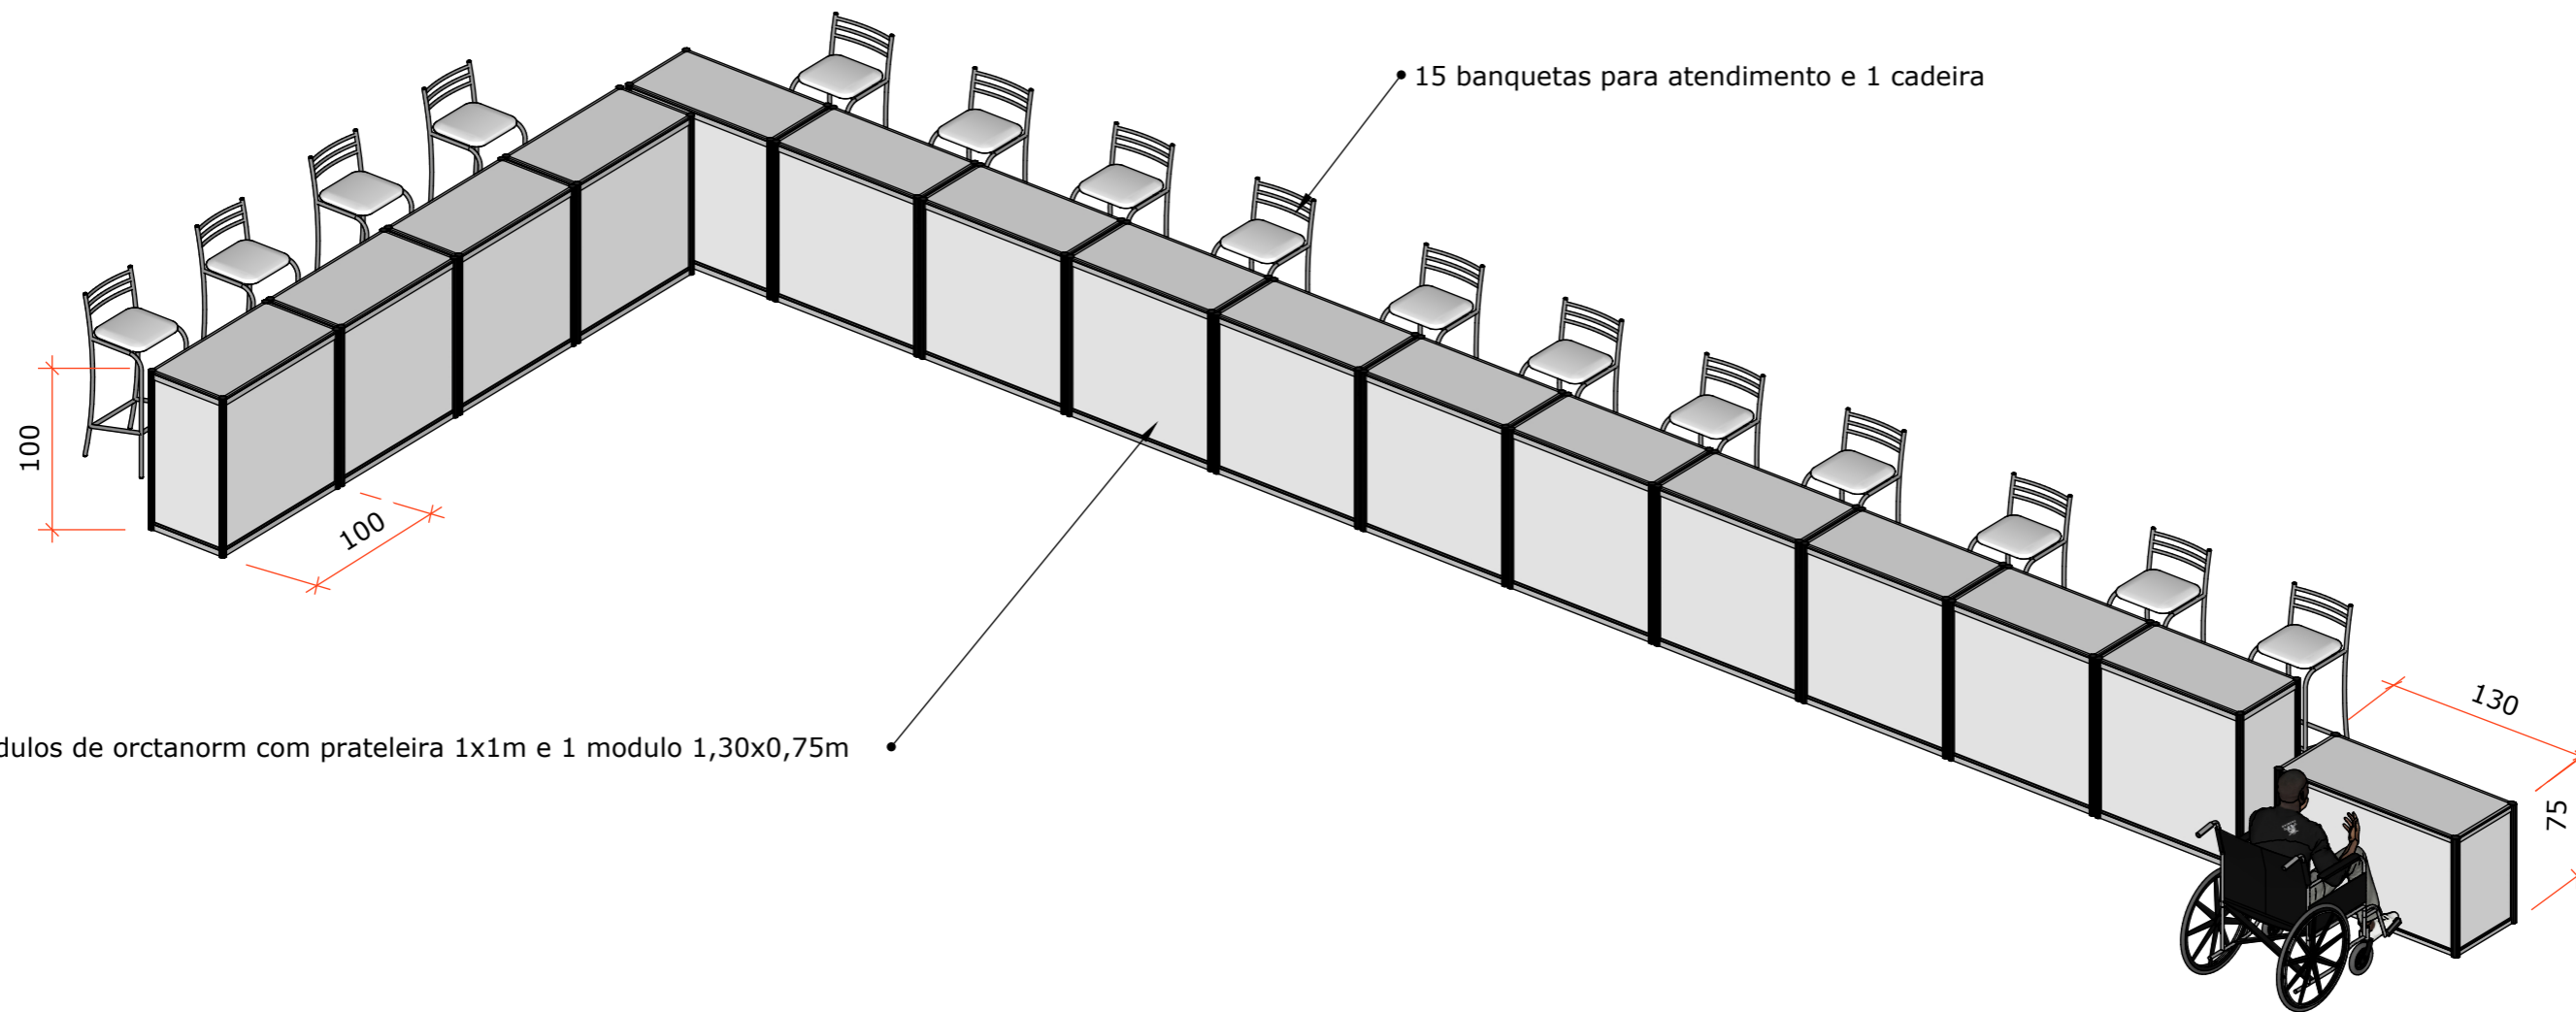

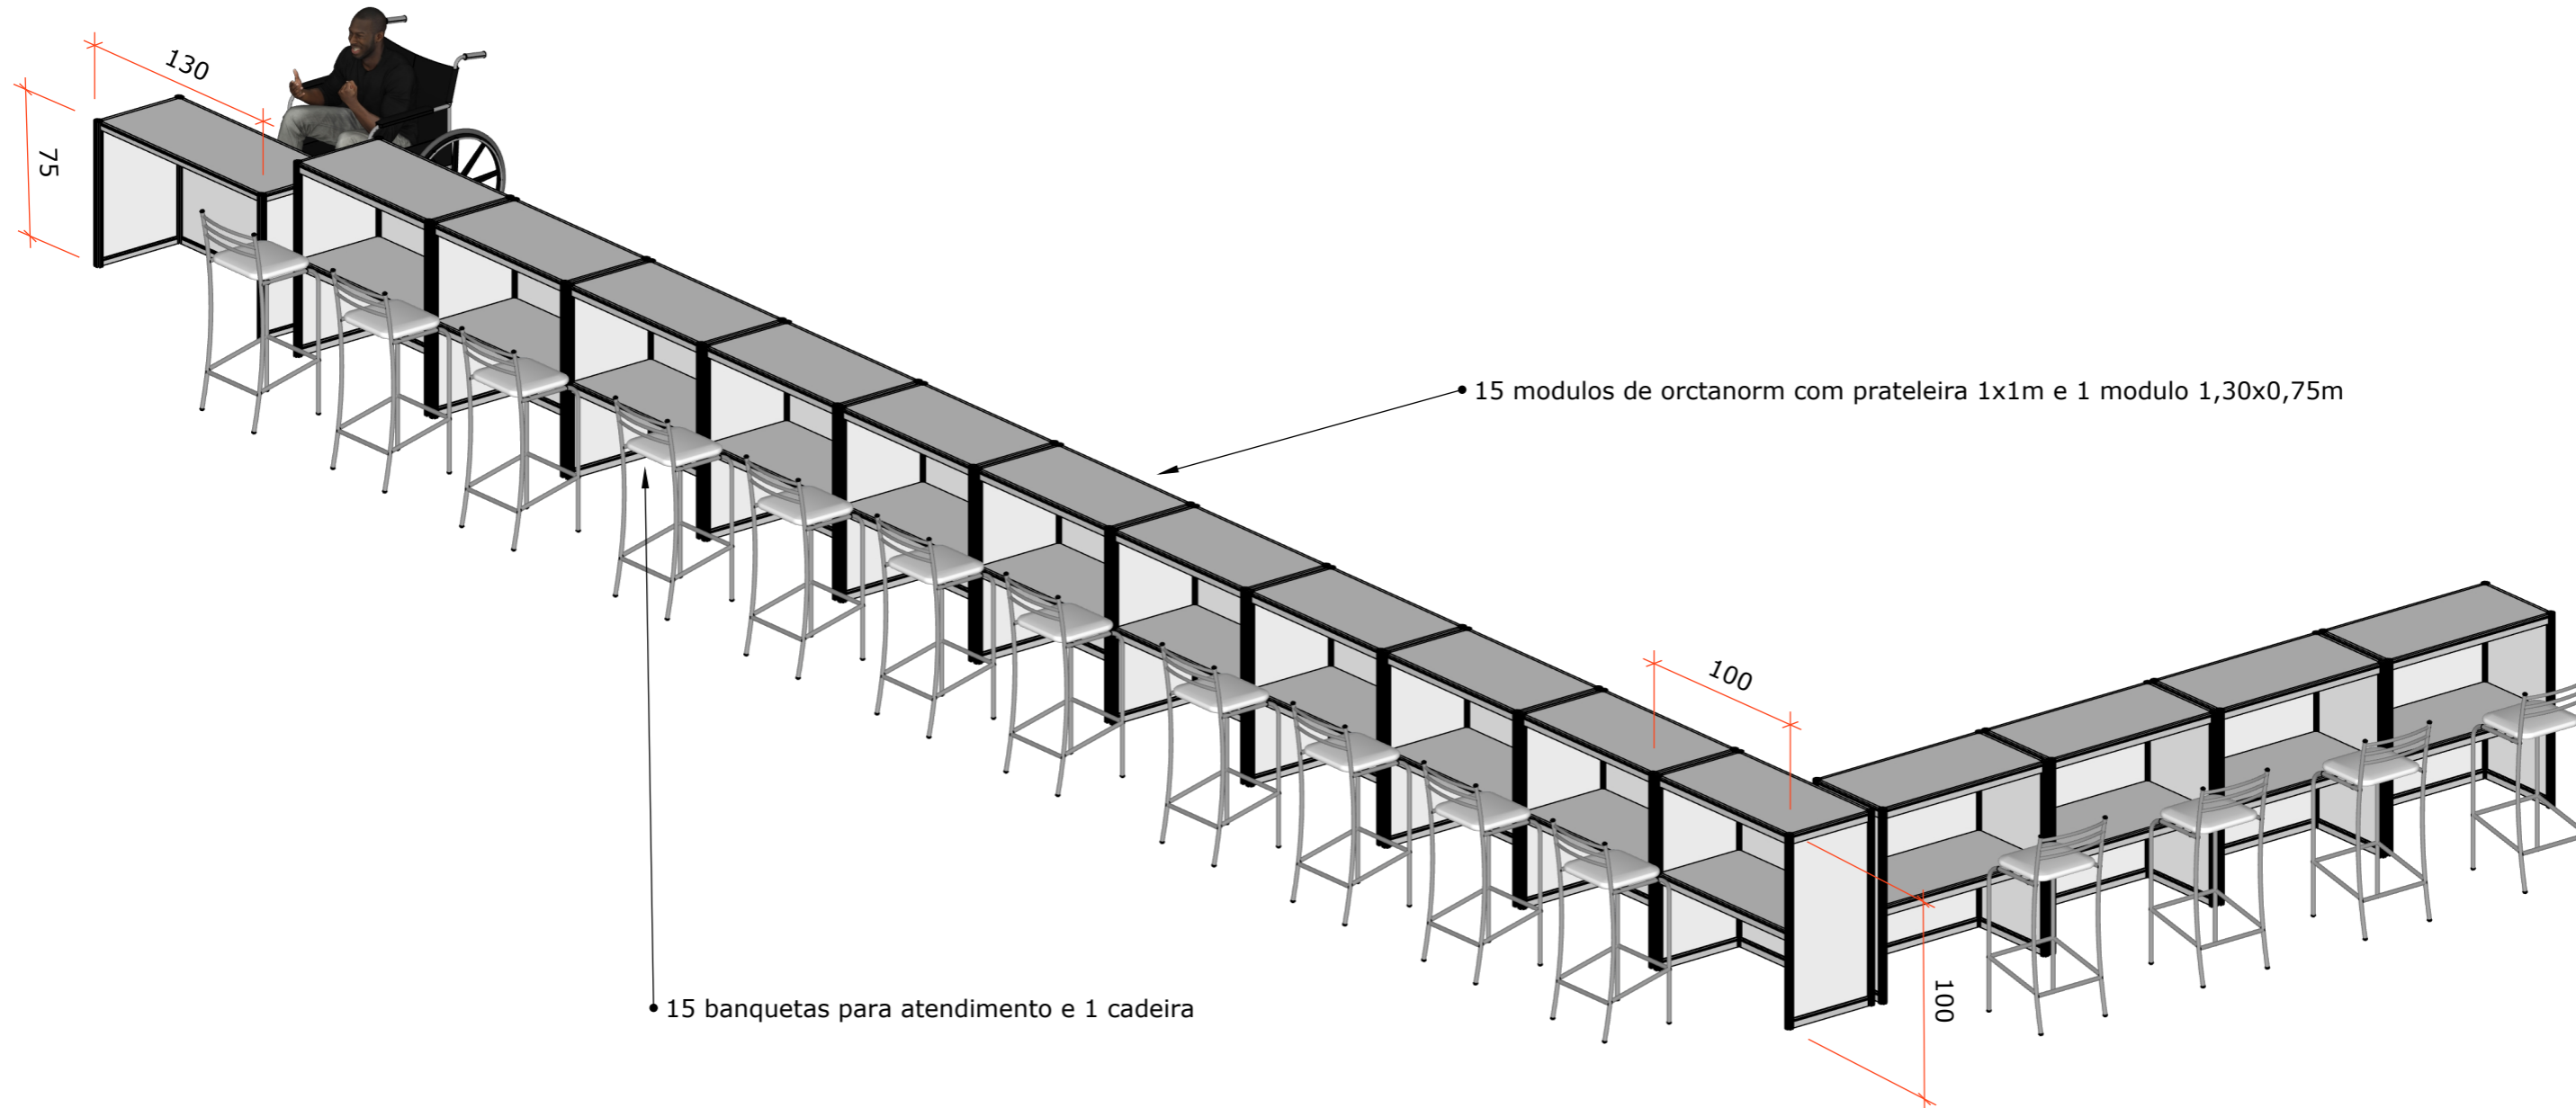

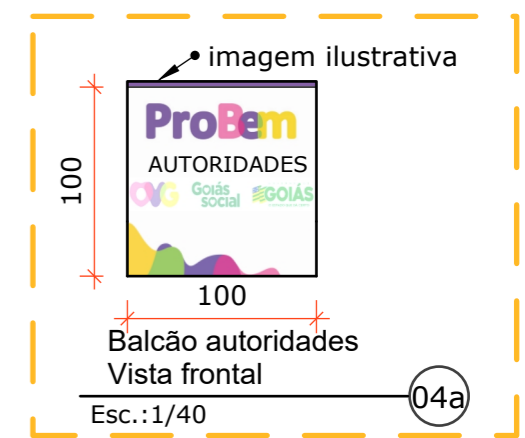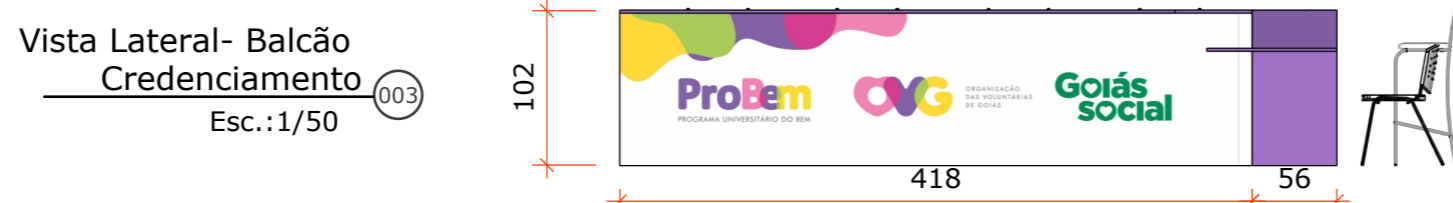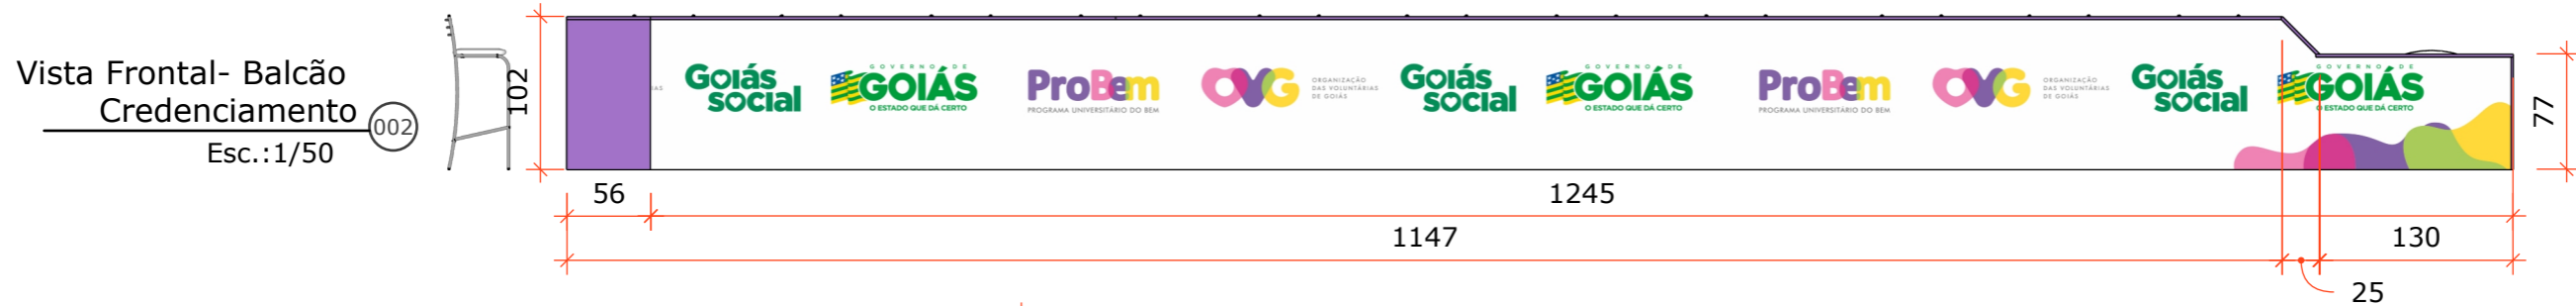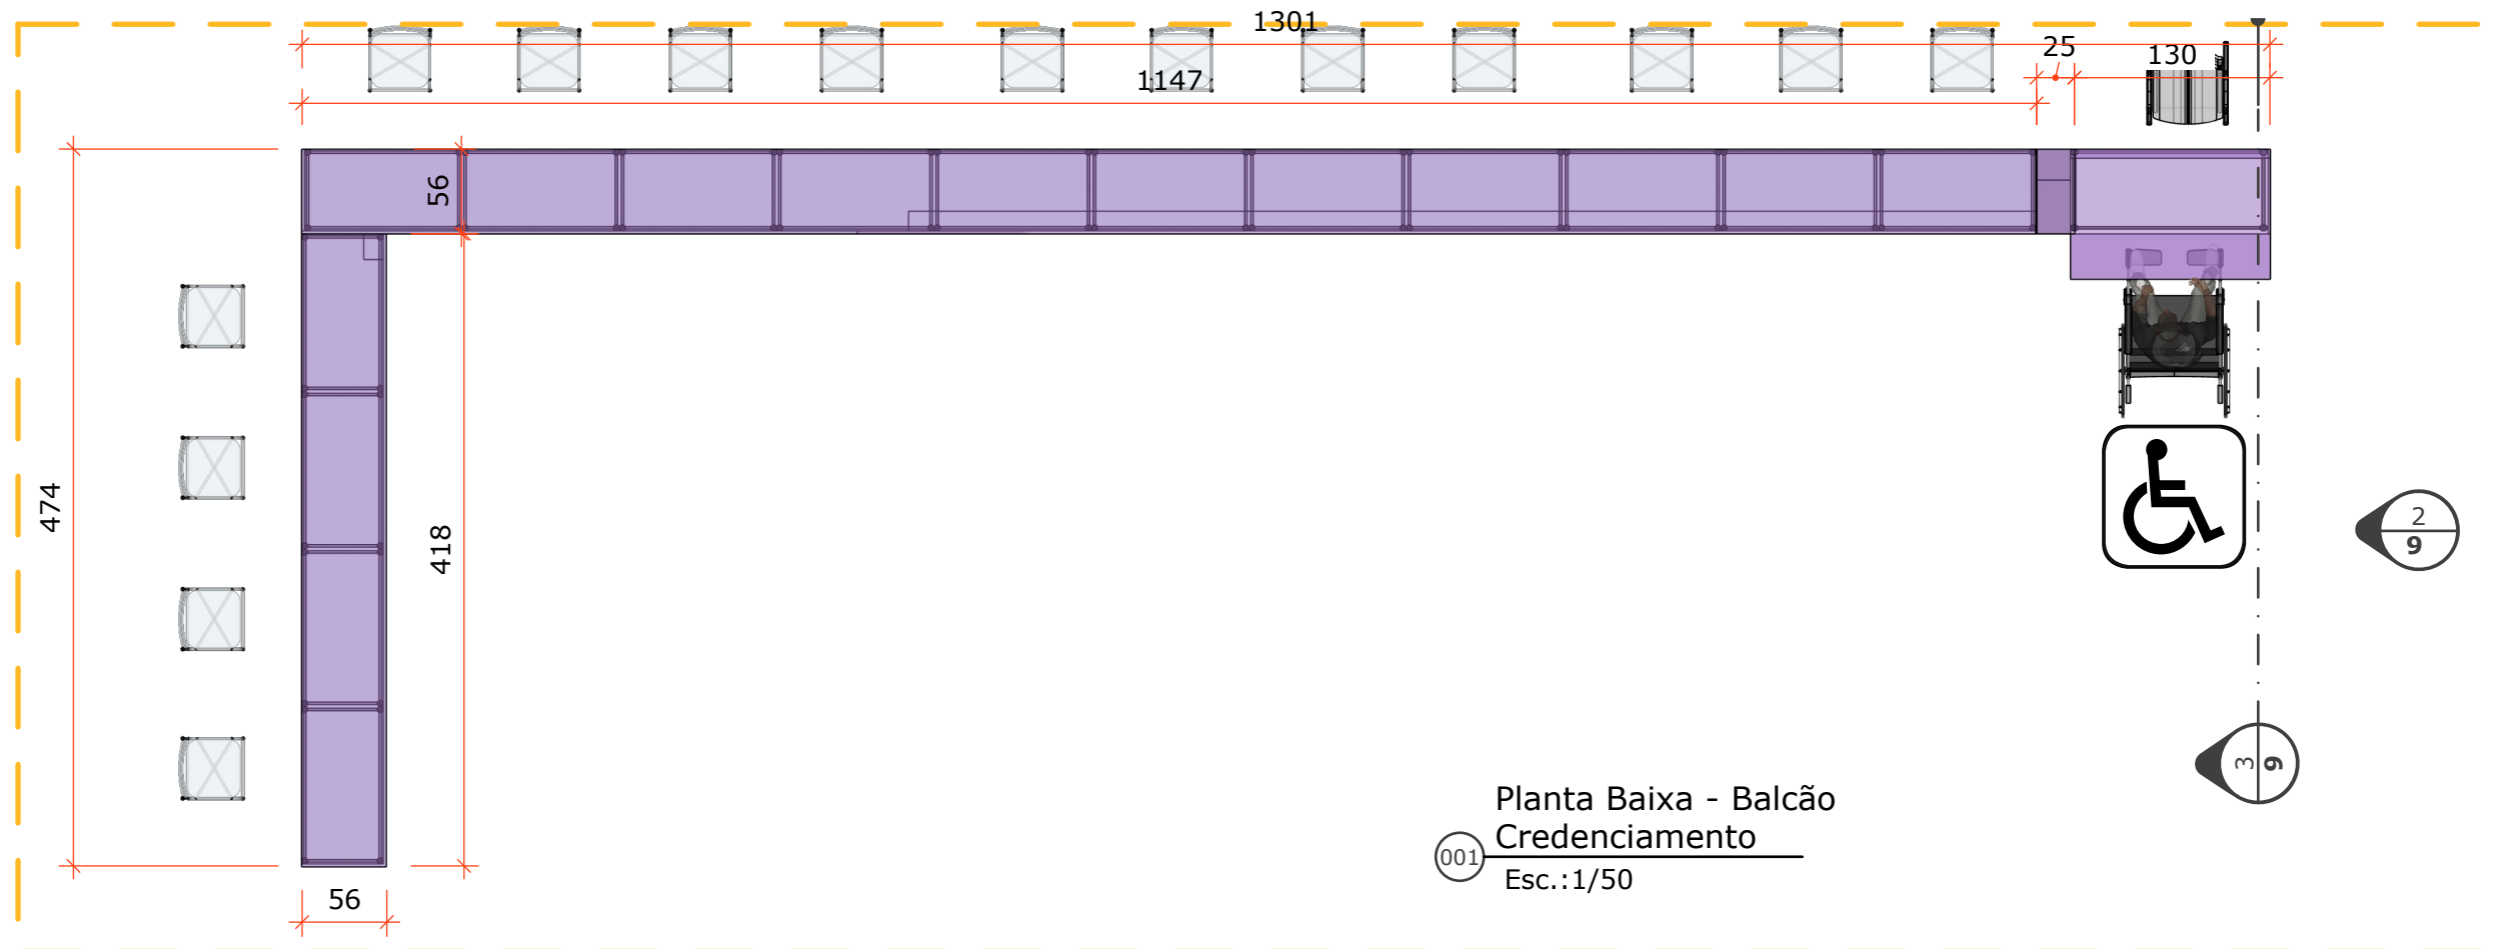

Nota: Imagens ilustrativas



Obs.:
Conferir medidas no local antes da execução

Evento:
PROBEM 2026/1

Conteúdo:
Det.B-Planta e Vistas - Balcão do Credenciamento

Data:
janeiro 18, 2026
Arquivo:
Probem 2026-1_EXEC.R2


Prancha:
9

Balcão de orctanorm interno com prateleira e forração de lona impressa, tampo de sobrepor na cor roxa.
 Lona impressa = 16,32m²
 Tampo na cor roxa = 10,64m²

fazer acabamento nas bordas com mdf na cor roxa e fita de Led 3000k


BACKDROP COM LONA IMPRESSA 800x230cm

Totem sinalização atendimento preferencial

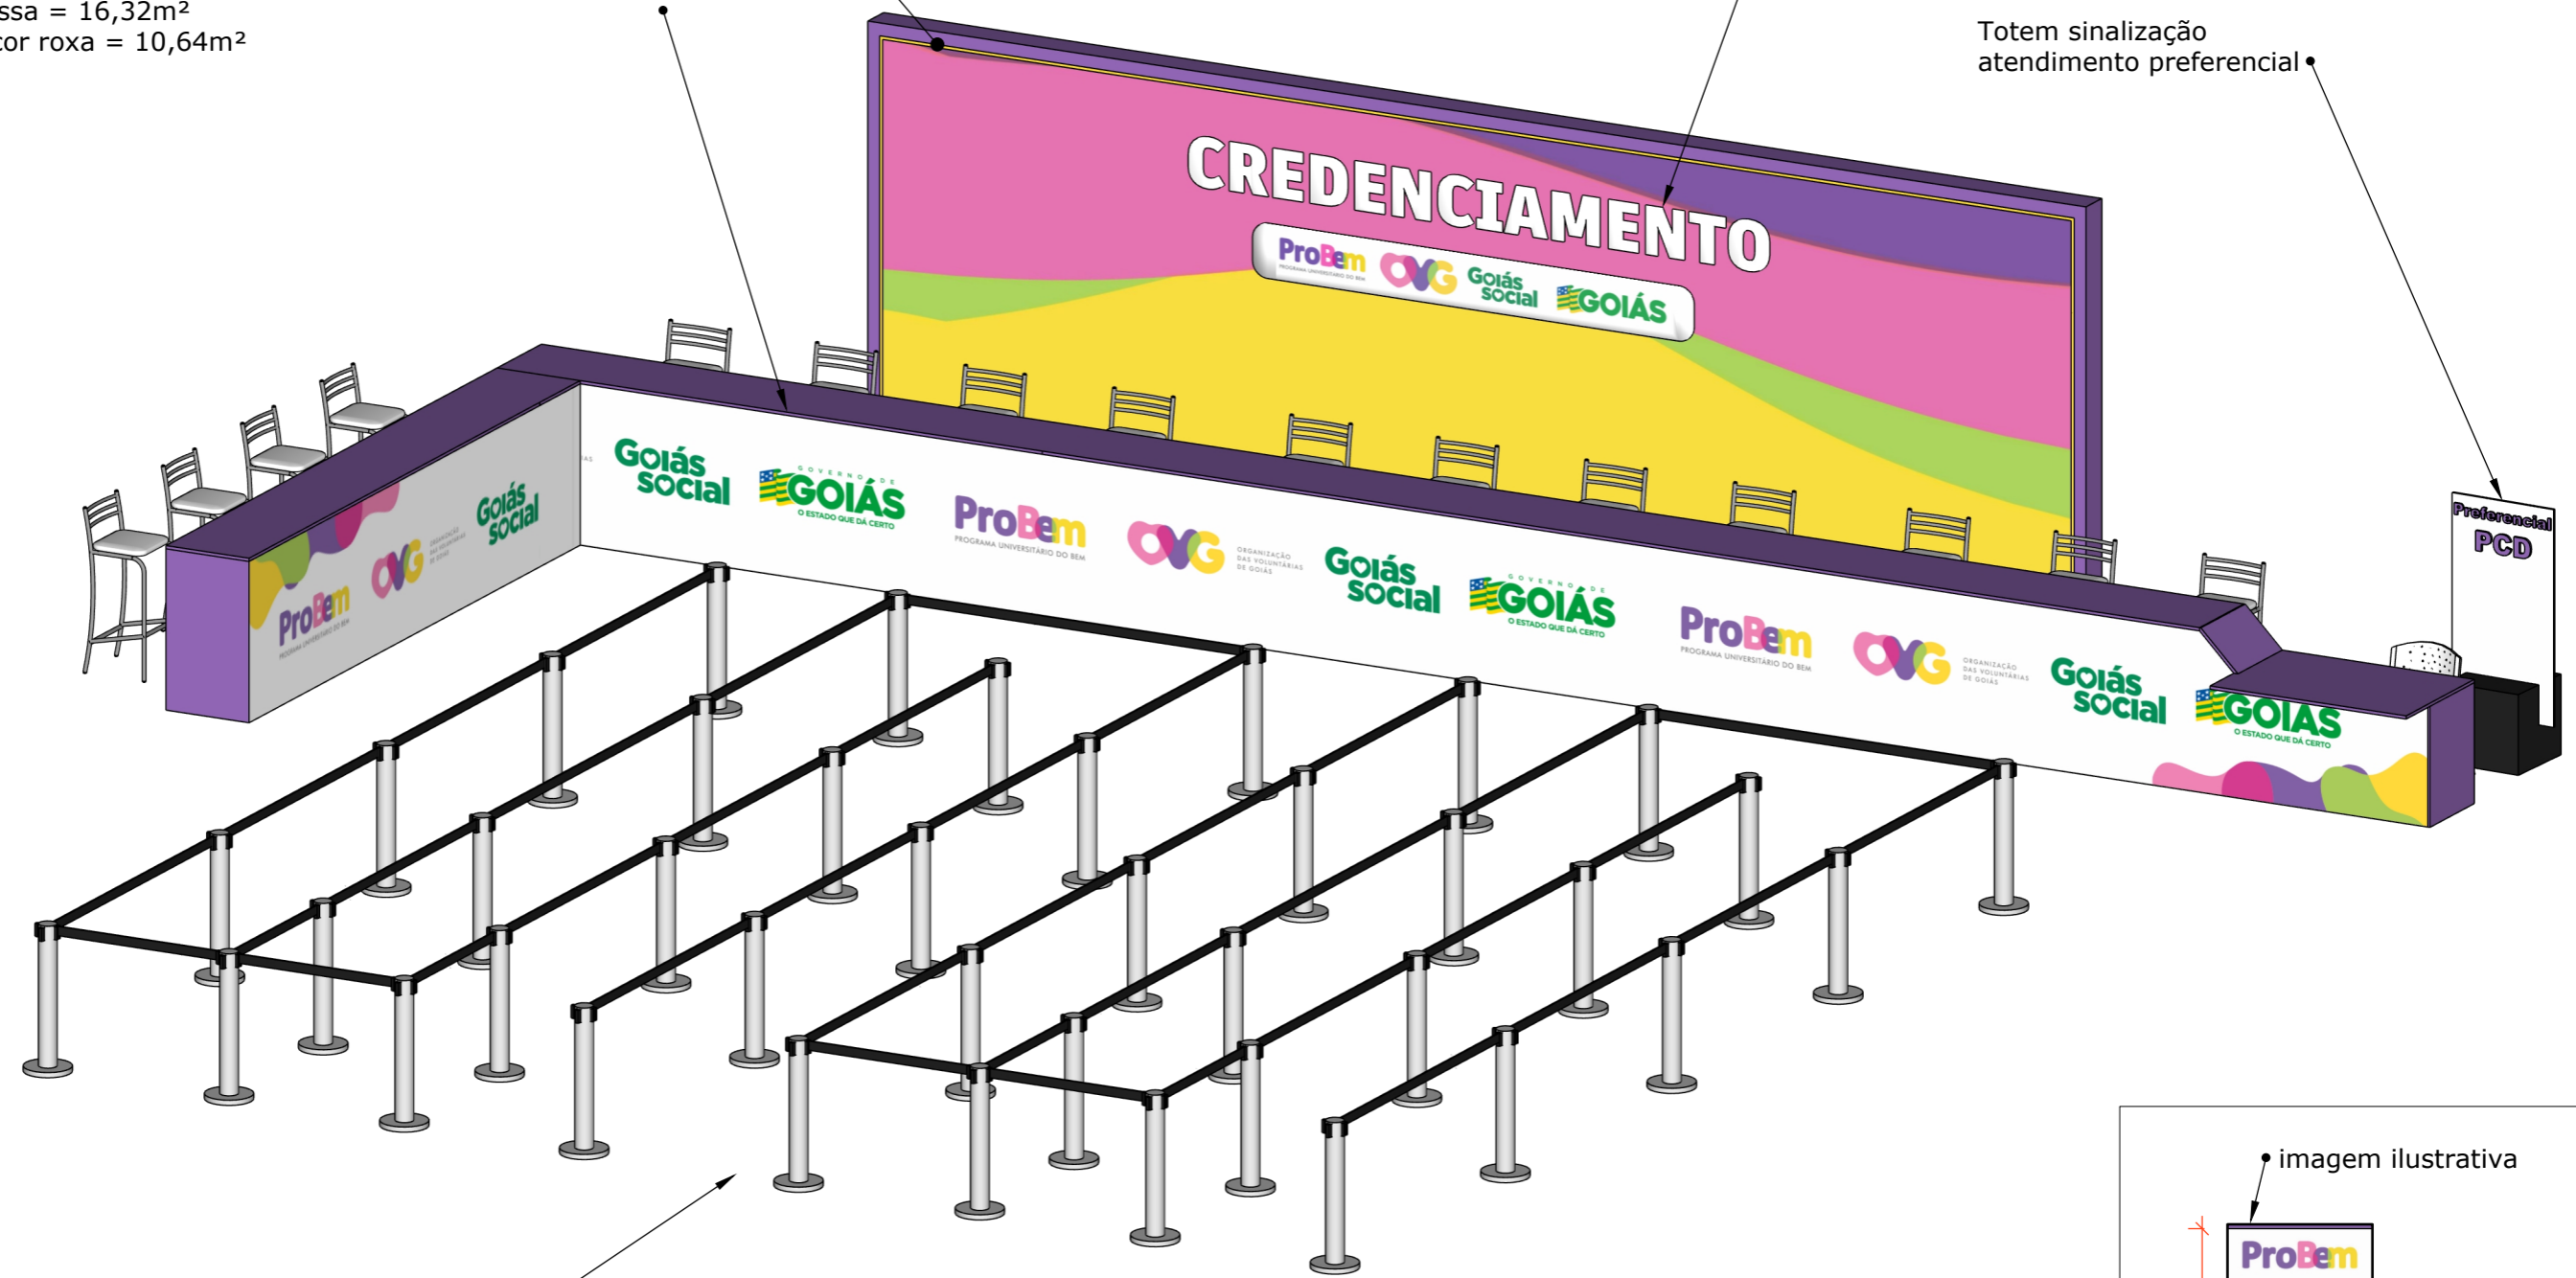

40 unifilas

Nota:Imagens ilustrativas

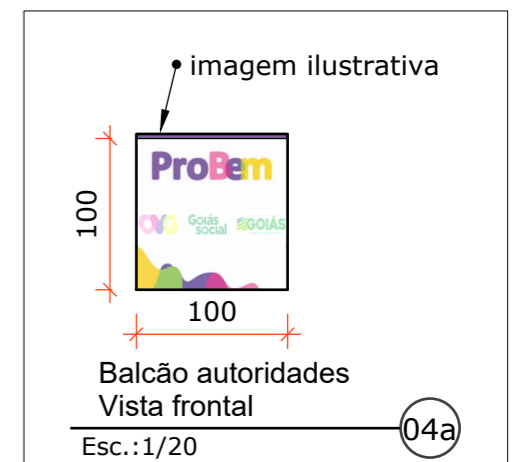

Obs.:
 Conferir medidas no local antes da execução

Evento:
 PROBEM 2026/1

Conteudo:
 Det.B-Perspectiva , Balcão, Unifila, Backdrop Credenciamento

Data: janeiro 18, 2026
 Arquivo: Probem 2026-1_EXEC.R2

Prancha:
 10

BACKDROP COM LONA IMPRESSA
800x230cm


Estrutura construída
em madeira ou ground
para tensionar lona

fazer acabamento nas bordas com
mdf na cor roxa e fita de Led 3000k

Perspectiva - BACKDROP
Credenciamento

Esc.:1/30

006

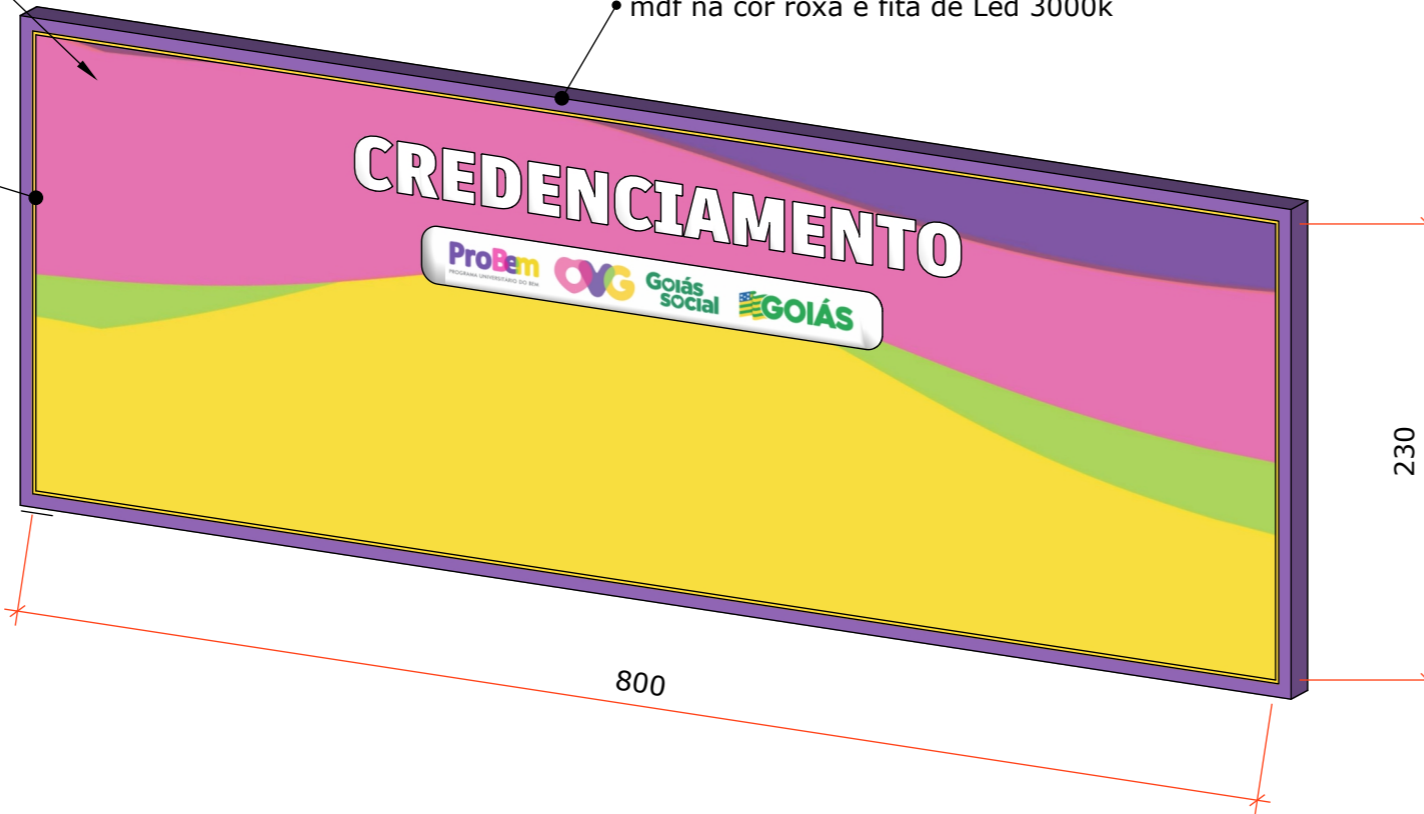

Notas Gerais:

Descrição: Estrutura rígida para fixação interna de lona impressa
Área: 18,4 m² (8,00m x 2,30 m)
Materiais Aceitáveis:
Alumínio: Perfis 40x40 mm, espessura mínima 1,5 mm
MDF: Chapas de 20 mm revestidas com melamina branca
Requisitos Técnicos:
Estabilidade: Suportar carga mínima de 50 kg/m²
Fixação:
Para alumínio: conectores metálicos
Para MDF: parafusos auto-atarrachantes e cola PVA
Acabamento: Superfície lisa, sem rebarbas ou irregularidades
Forração: Moldura em MDF na cor Roxa pantone OVG sobre fita de Led 3000K

CREDENCIAMENTO

ProBem OVG Goiás Social GOIÁS

800

230

Nota:Imagens ilustrativas

Vista Frontal- BACKDROP
Credenciamento

Esc.:1/30

005



Obs.:

Conferir medidas no local
antes da execução

Evento:

PROBEM
2026/1

Conteúdo:

Det.A-Backdrop Credenciamento
- Perspectiva, vista frontal

Data:

janeiro 18, 2026

Arquivo:

Probem 2026-1_EXEC.R2

Prancha:

11