


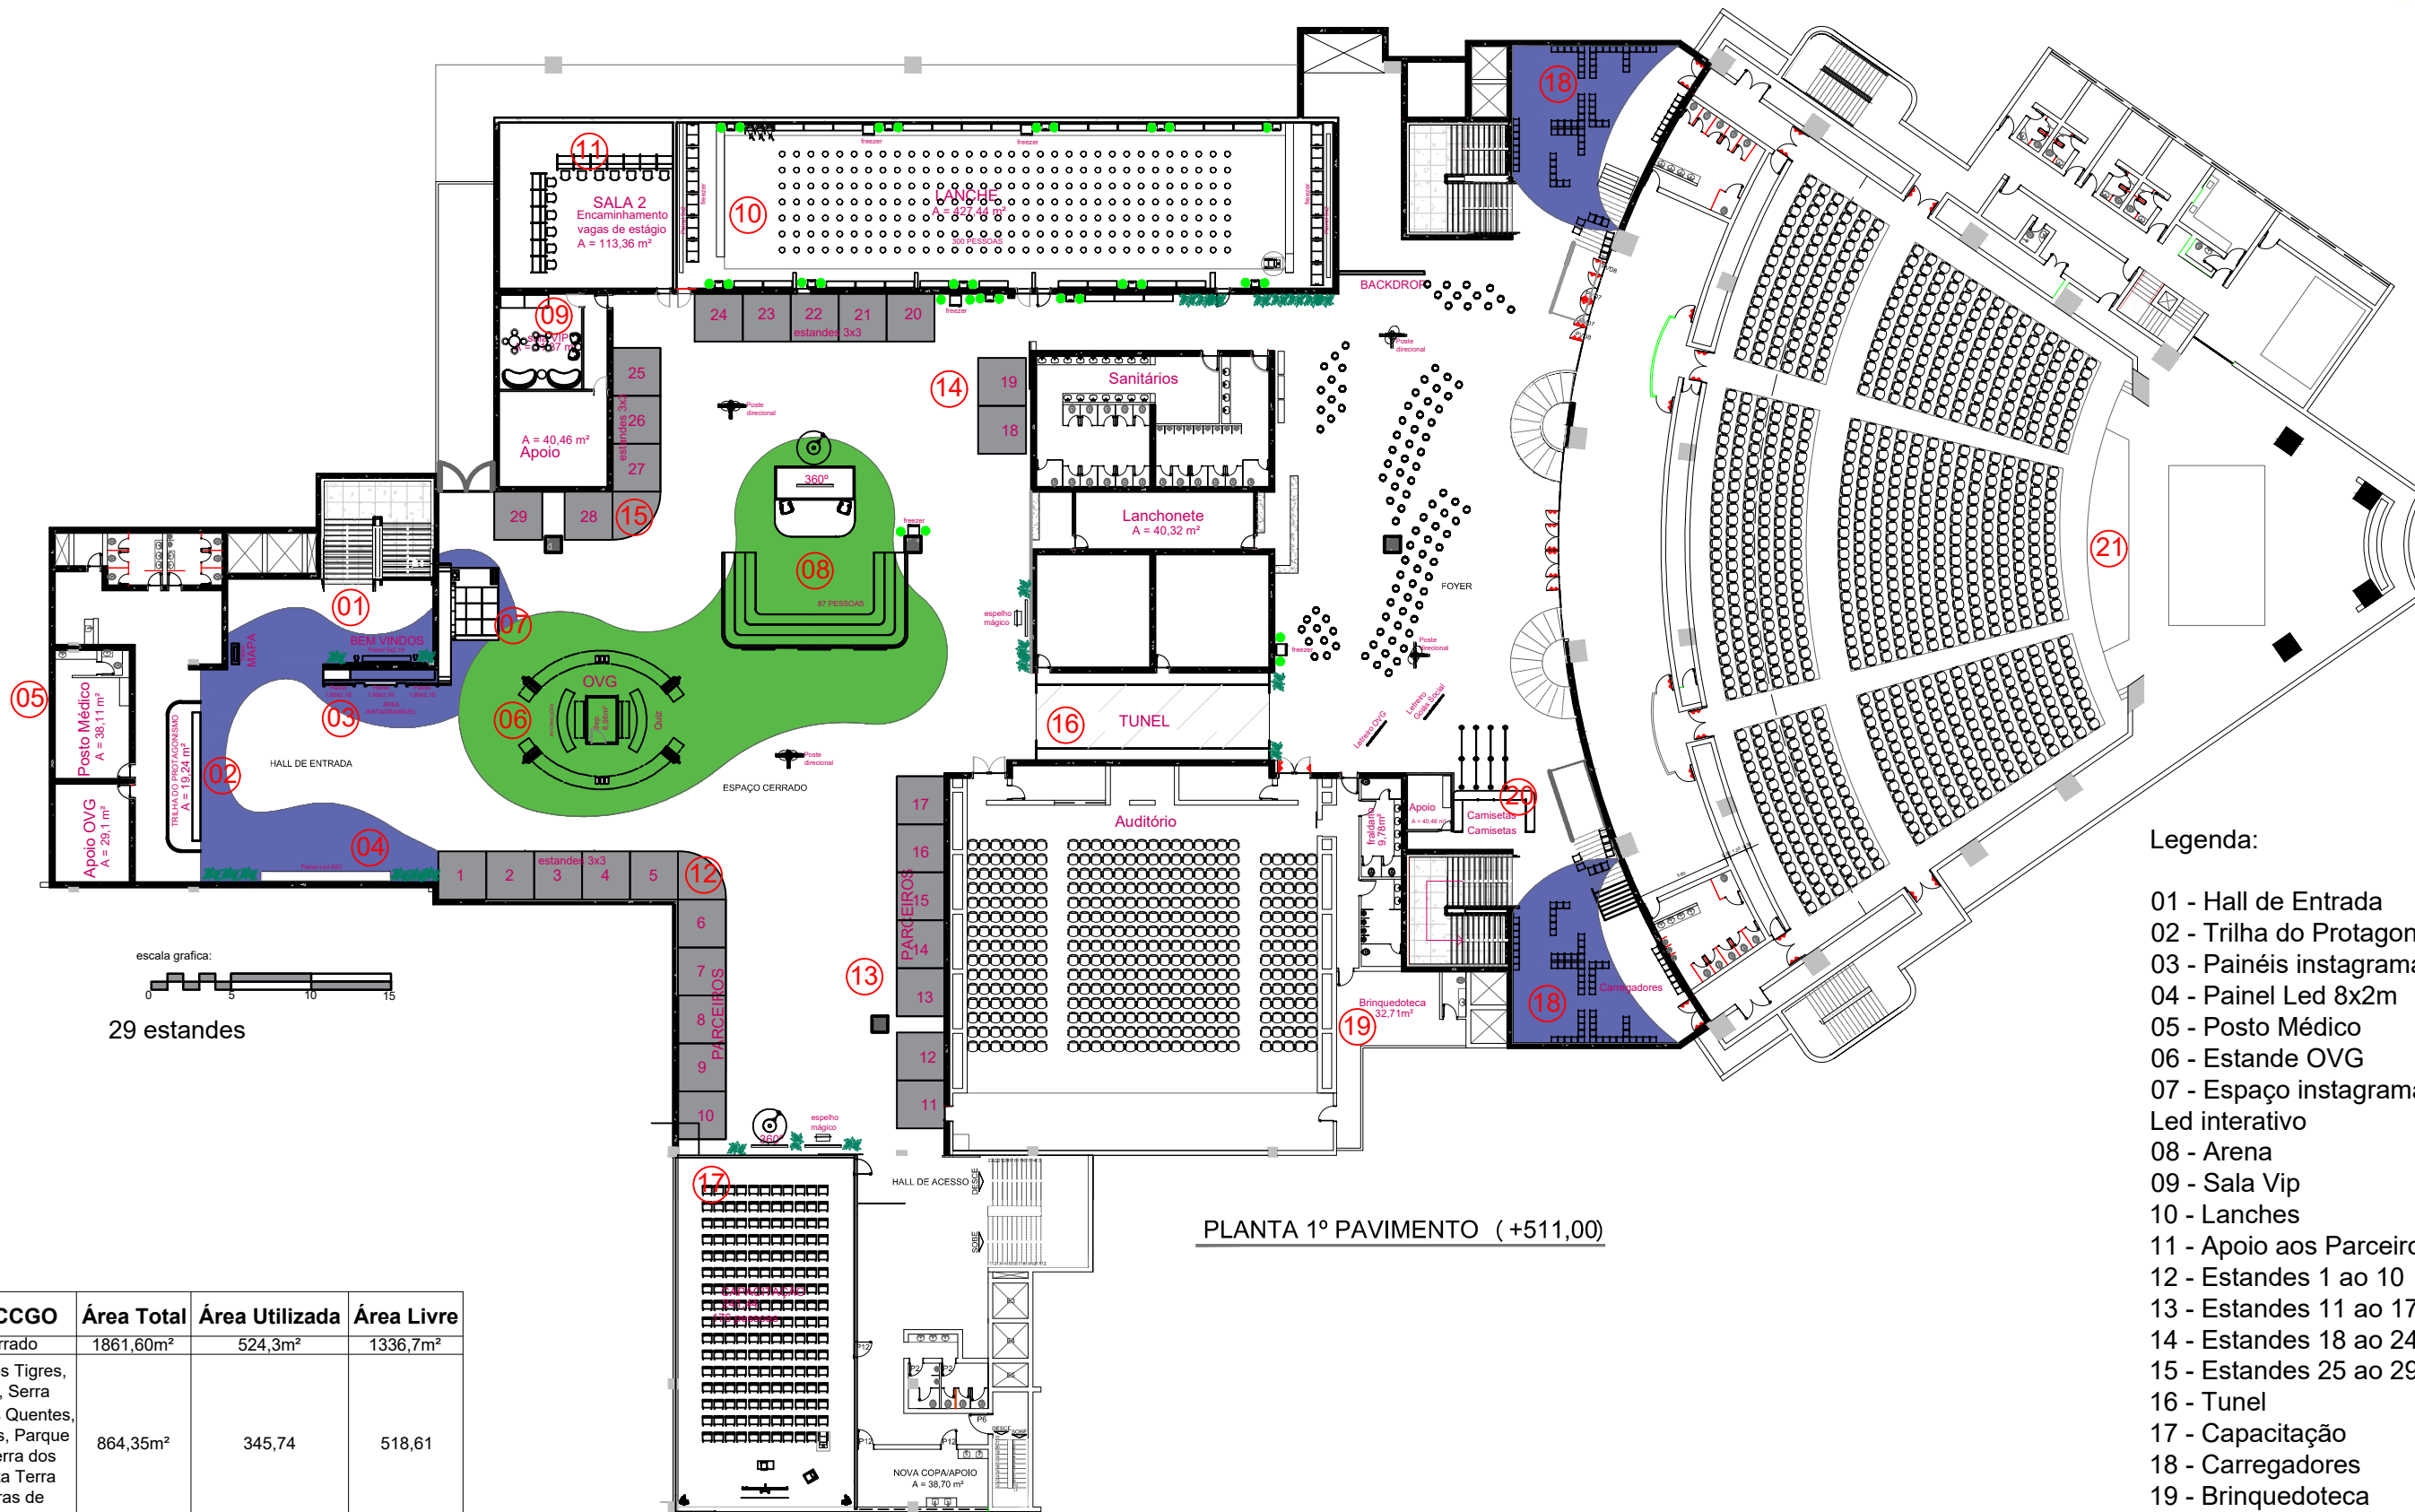

PLANTA 1º PAVIMENTO (+511,00)

Legenda:

- 01 - Hall de Entrada
- 02 - Trilha do Protagonismo
- 03 - Painéis instagramáveis
- 04 - Pannel Led 8x2m
- 05 - Posto Médico
- 06 - Estande OVG
- 07 - Espaço instagramável
- Led interativo
- 08 - Arena
- 09 - Sala Vip
- 10 - Lanches
- 11 - Apoio aos Parceiros
- 12 - Estandes 1 ao 10
- 13 - Estandes 11 ao 17
- 14 - Estandes 18 ao 24
- 15 - Estandes 25 ao 29
- 16 - Tunel
- 17 - Capacitação
- 18 - Carregadores
- 19 - Brinquedoteca
- 20 - Camisetas
- 21 - Palco

Áreas do CCGO	Área Total	Área Utilizada	Área Livre
Espaço Cerrado	1861,60m²	524,3m²	1336,7m²
Salas: Lago dos Tigres, Rio araguaia, Serra Dourada, Águas Quentes, Lago das Brisas, Parque das Emas, Serra dos Pirineus, Gruta Terra Ronca, Pedras de Paraúna	864,35m²	345,74	518,61
Hall do Teatro Rio Vermelho	903,51	110,58	792,71m²

Obs.:

Conferir medidas no local antes da execução

Evento:

PROBEM 2026/1

Conteúdo:


Planta de Locação Geral
1º PAVIMENTO


Data:

18/01/2025

Arquivo:

Probem 2026-1_EXEC.R1

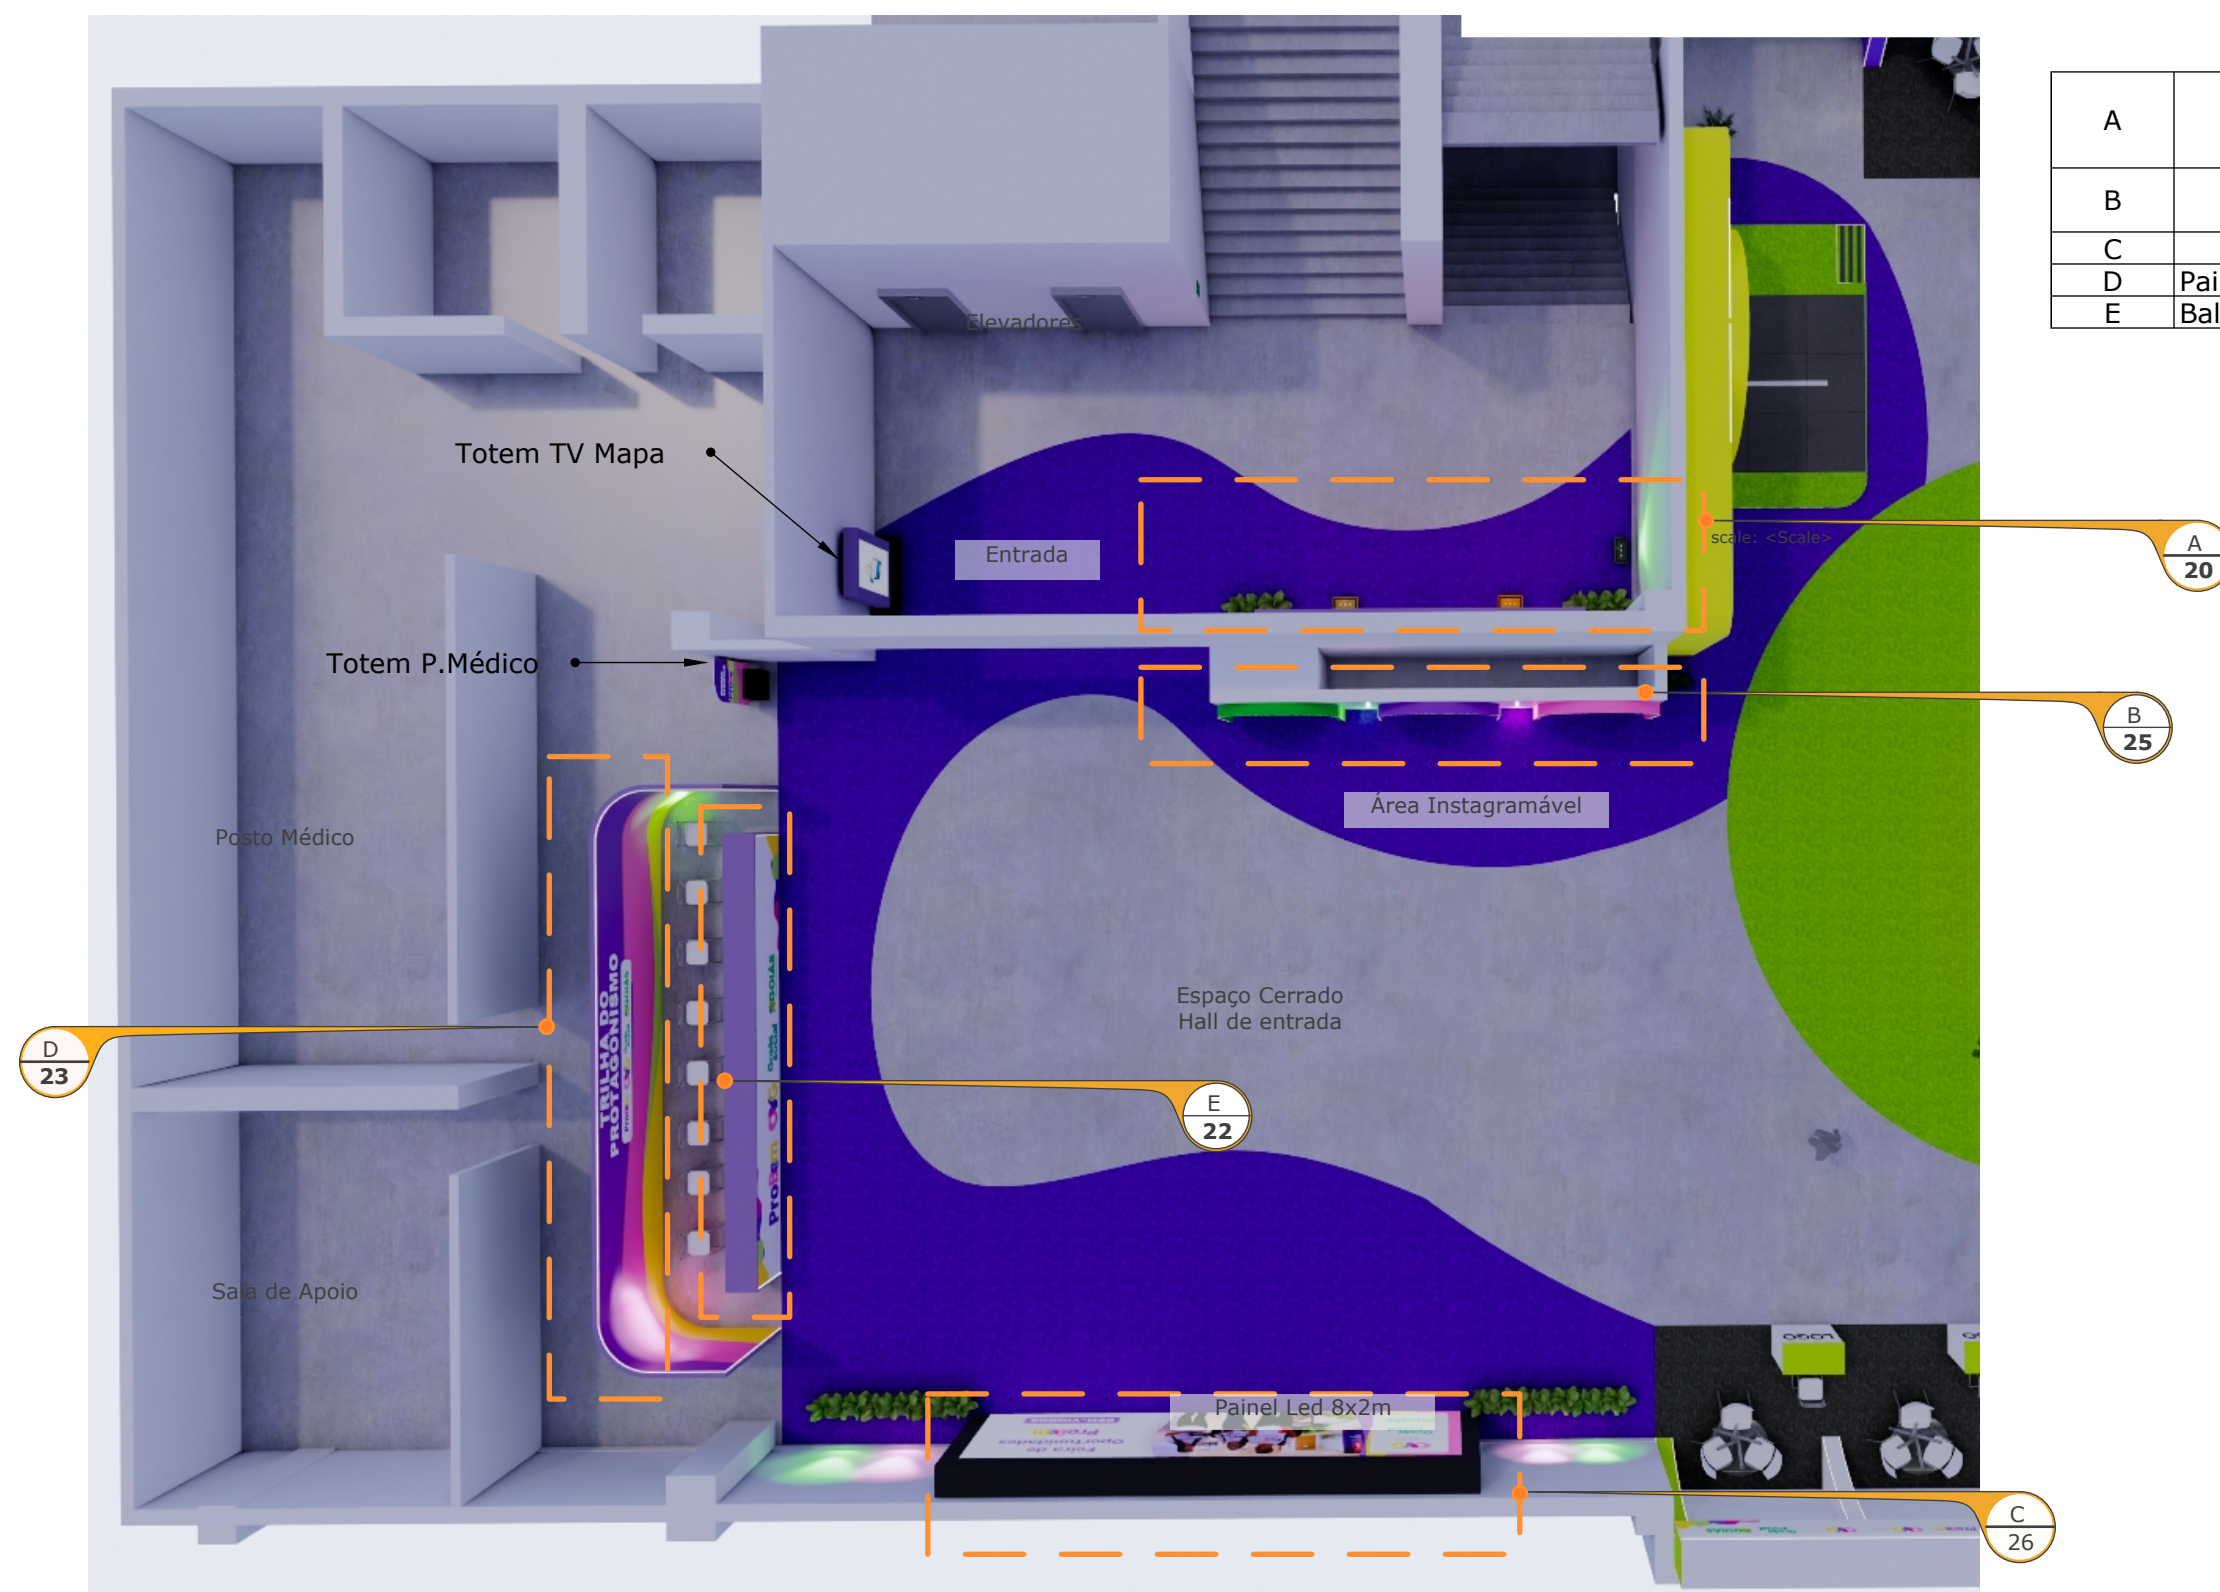

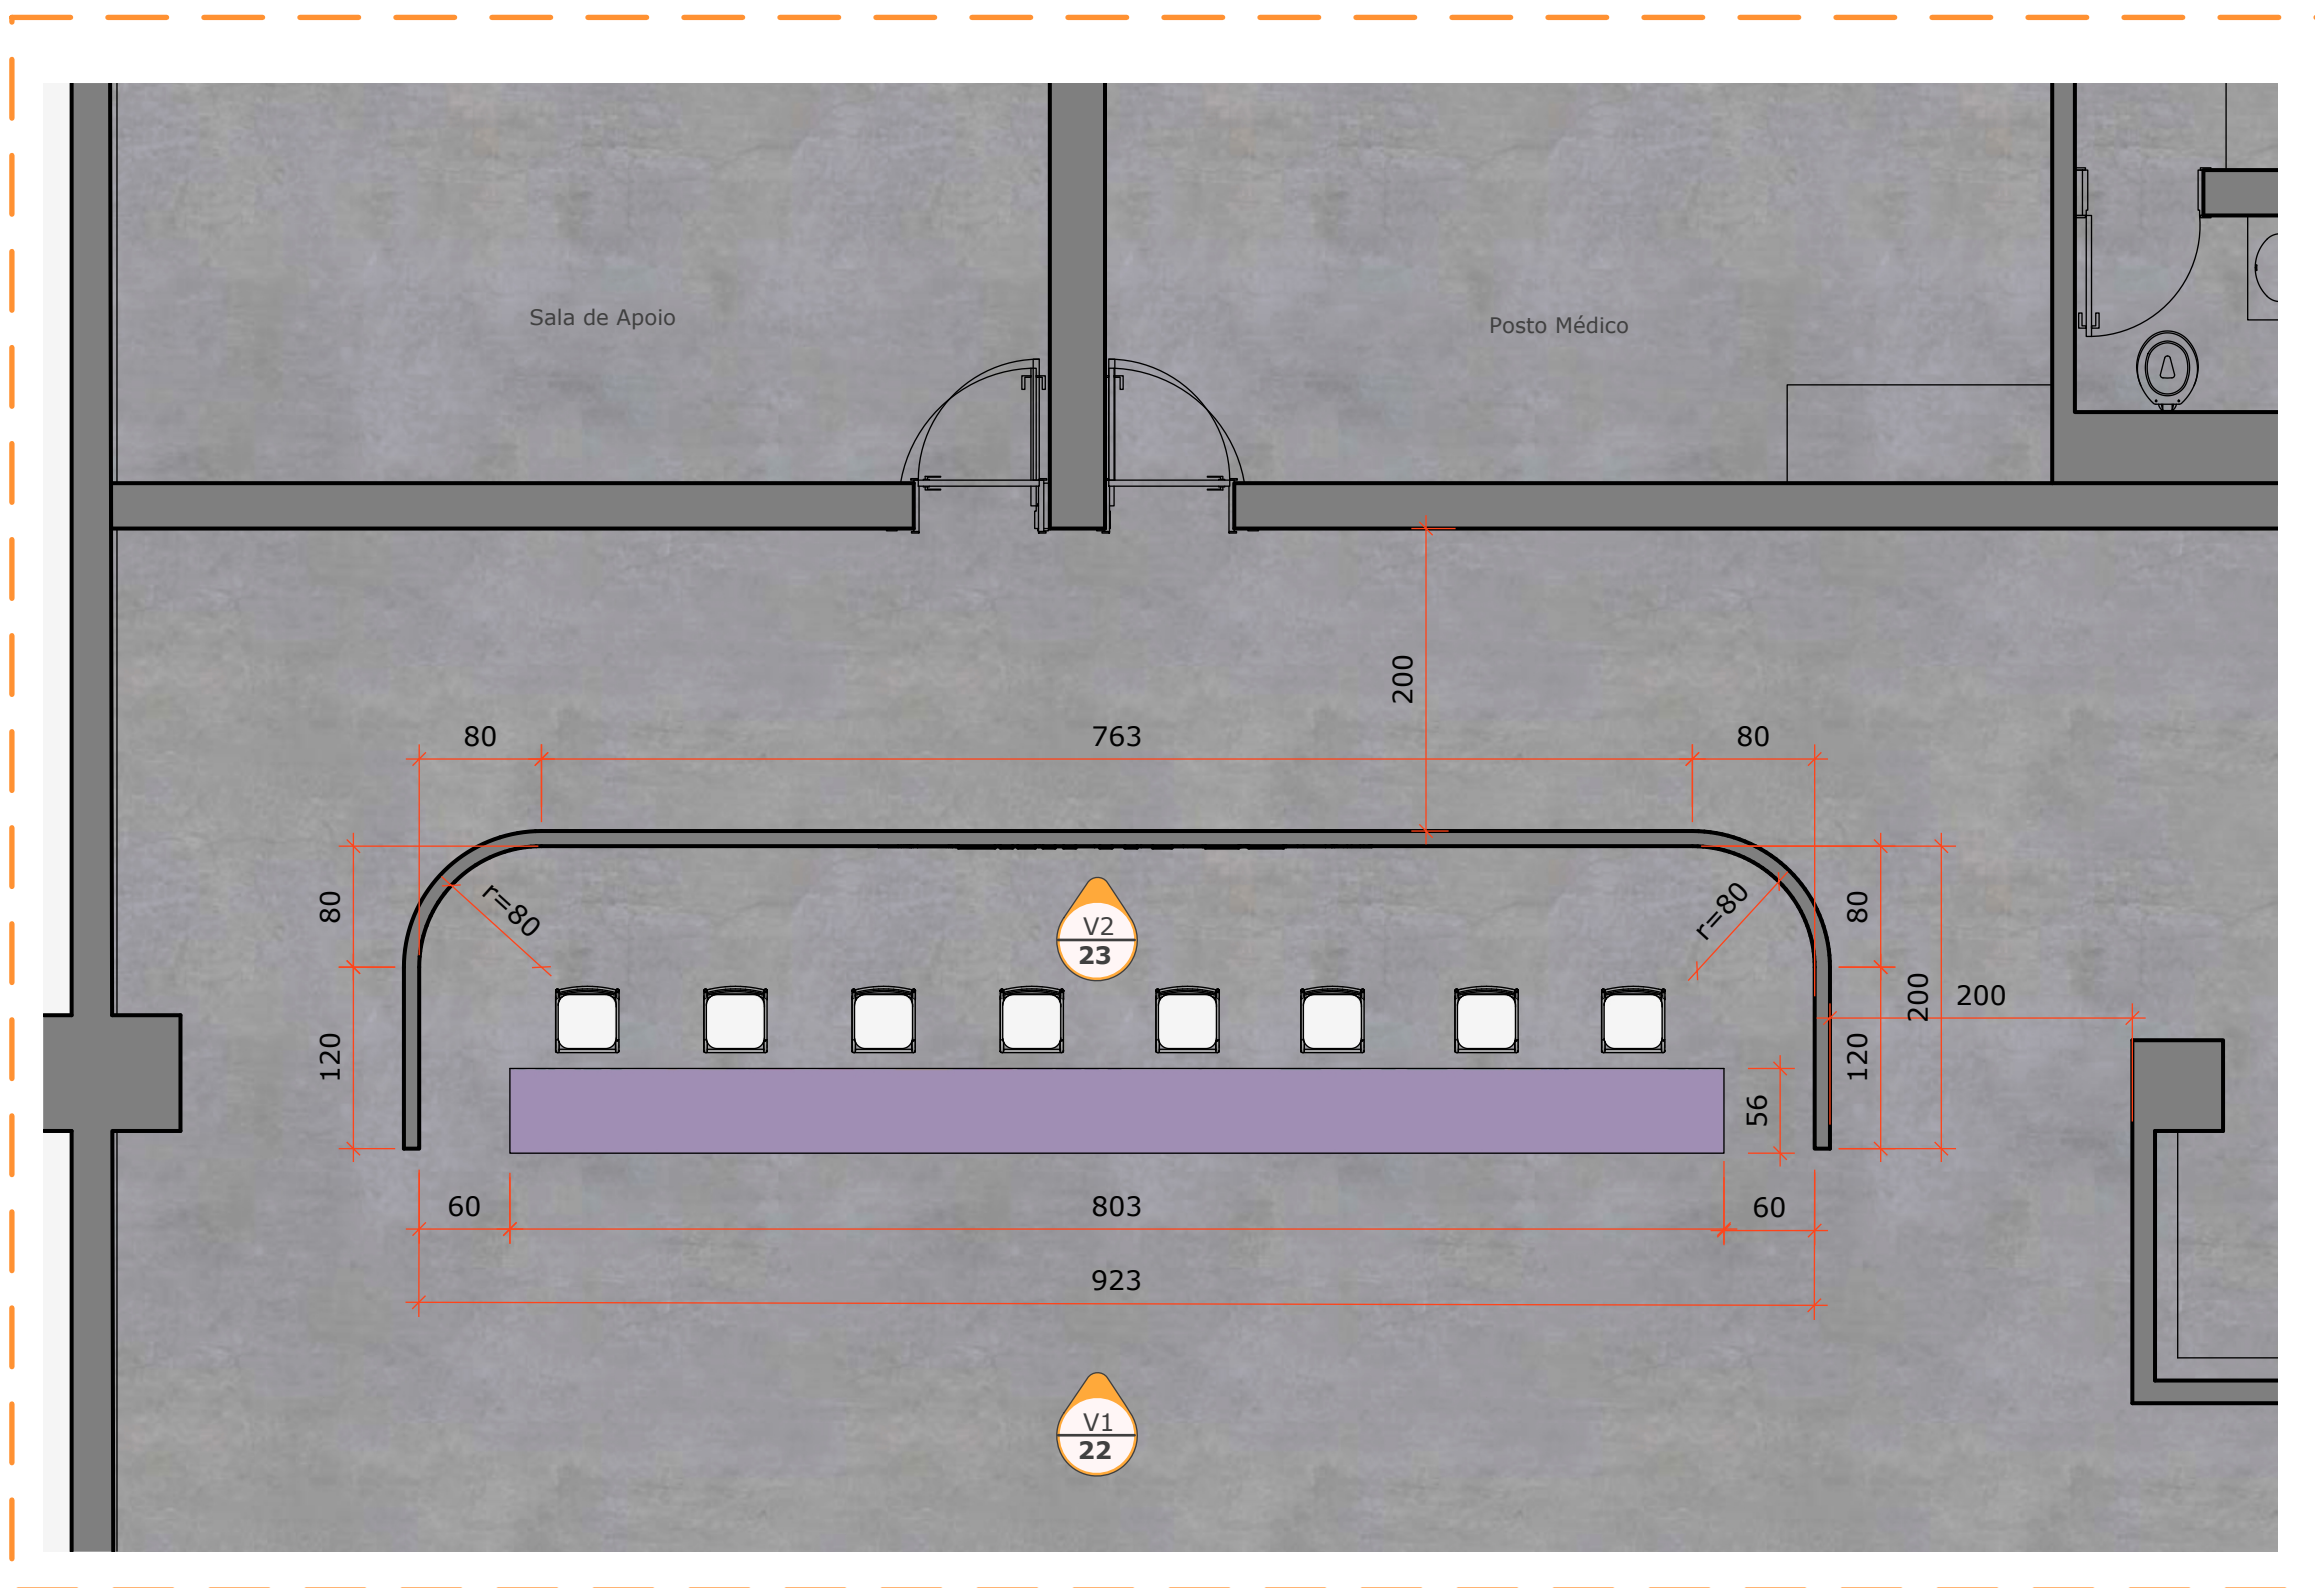

Planta de Locação- BACKDROP
e Balcão Trilha do Protagonismo 004
Esc.: 1/50

Balcão de orctanorm interno com prateleira e forração de lona impressa, tampo de sobrepor na cor roxa

Perspectiva 2-
Balcão Trilha do
Protagonismo

Esc.:1/30

007


Forração com lona
impressa 8x1-8m²

Perspectiva 1-
Balcão Trilha do
Protagonismo

Esc.:1/30

006

08 modulos de orctanorm com prateleira 1x1m

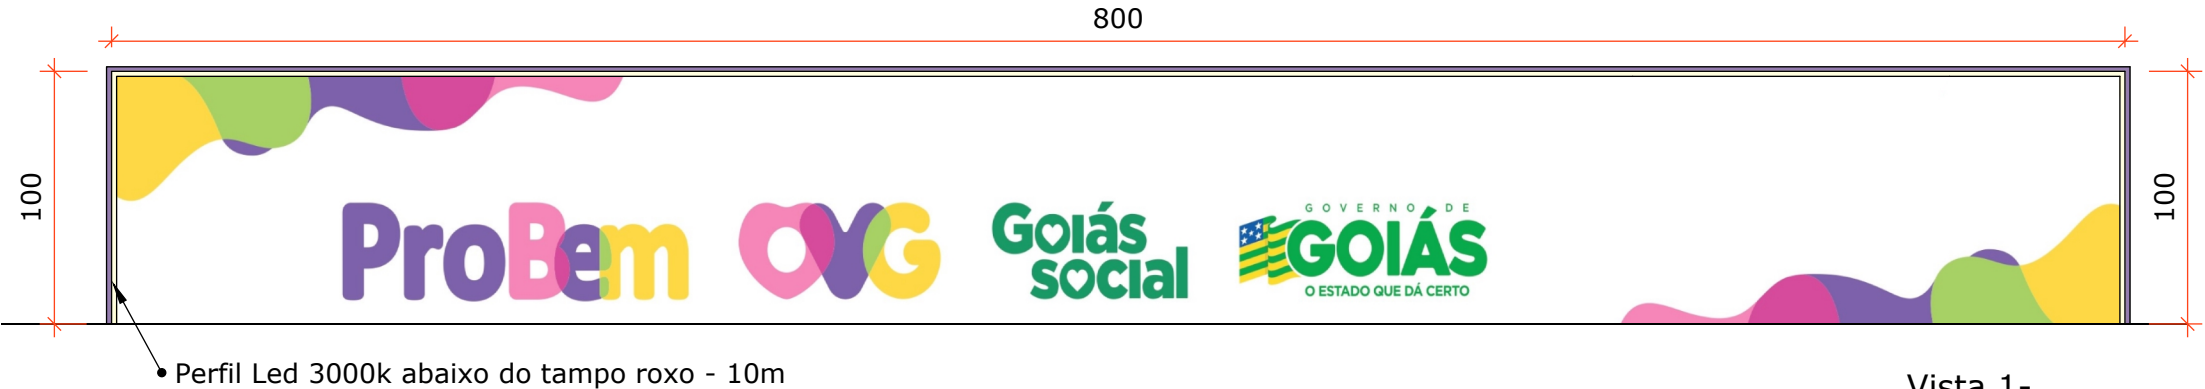

• Perfil Led 3000k abaixo do tampo roxo - 10m

Vista 1-
Balcão Trilha do Protagonismo

Esc.:1/30

005

Nota:Imagens ilustrativas



Obs.:

Conferir medidas no local
antes da execução

Evento:

PROBEM
2026/1

Conteudo:

Det.E - Balcão Trilha do
Protagonismo
Vista1 e Perspectivas

Data:

janeiro 19, 2026

Arquivo:

Probem 2026-1_EXEC.R2

Prancha:

19

Estrutura rígida construída em madeira ou ground para tensionar lona

fita led neon flexível 3000k

Forração com lona impressa 12,55x2,30 - 28,75m²

Perspectiva 2-
Painel Trilha do Protagonismo
Esc.:1/30 009

imagem ilustrativa



Nota:Imagens ilustrativas

Vista 2-
Painel Trilha do Protagonismo
Esc.:1/30 008



Obs.:

Conferir medidas no local antes da execução

Evento:

PROBEM 2026/1

Conteúdo:

Det.E - Painel Trilha do Protagonismo
Vista 2 e Perspectiva

Data:

janeiro 19, 2026

Arquivo:

Probem 2026-1_EXEC.R2

Prancha:

20