



ORGANIZAÇÃO
DAS VOLUNTÁRIAS
DE GOIÁS



**CENTRO DE APOIO
AO ROMEIRO - C.A.R.**

TRINDADE - GO





PERSPECTIVA
Sem escala



PROPRIETÁRIO:

ORGANIZAÇÃO DAS
VOLUNTÁRIAS DE GOIÁS

Av. T-14, 249 - St. Bueno,
Goiânia - GO, 74230-130

PERSPECTIVA EXTERNA

ETAPA DE PROJETO:
PROJETO EXECUTIVO

DATA: abril 15, 2026

REPRESENTAÇÃO TÉCNICA:
MATHEUS ANDRÉ GOMES MOTA

***CONFERIR MEDIDAS
NO LOCAL**

OBSERVAÇÃO: VER
NOTAS TÉCNICAS AO
FINAL DO
DOCUMENTO PARA
EXECUÇÃO DAS
PEÇAS E
ESTRUTURAS
DETALHADAS

PRANCHA:

1

Teto fechado em forro em tom amadeirado
3 x 2m

Janelas laterais e frontais com folha fixa
em madeira e vidro 30 x 65m H=2,80m

Janela de abrir - duas folhas
com floreira de 50 x 15cm na parte interna
75 X 50cm, Peitoril=1,10

Paredes internas e externas em forração
na cor ocre

Tablado em volta de todo o perímetro da capela
coberto com piso acarpetado verde musgo
A= 9m², Tamanho= 3 x 3m, H=10cm

Cruz em madeira com moldura em alto relevo
64 x 48cm

Topo das torres em formato piramidal
pontiado em amadeirado


Torres contornadas com frisos amadeirados
em três níveis sobrepostos

Rosácea decorativa branca e moldura em
madeira 42 x 42m

Janelas frontais em folha fixa em madeira
e vidro 30 x 65m, Peitoril=1,10m

Moldura de madeira de 10cm de largura
contornando as fachadas laterais e frontal

Vão aberto sem porta para entrada
1,00 x 2,20
Raio do arco na parte superior= 60cm

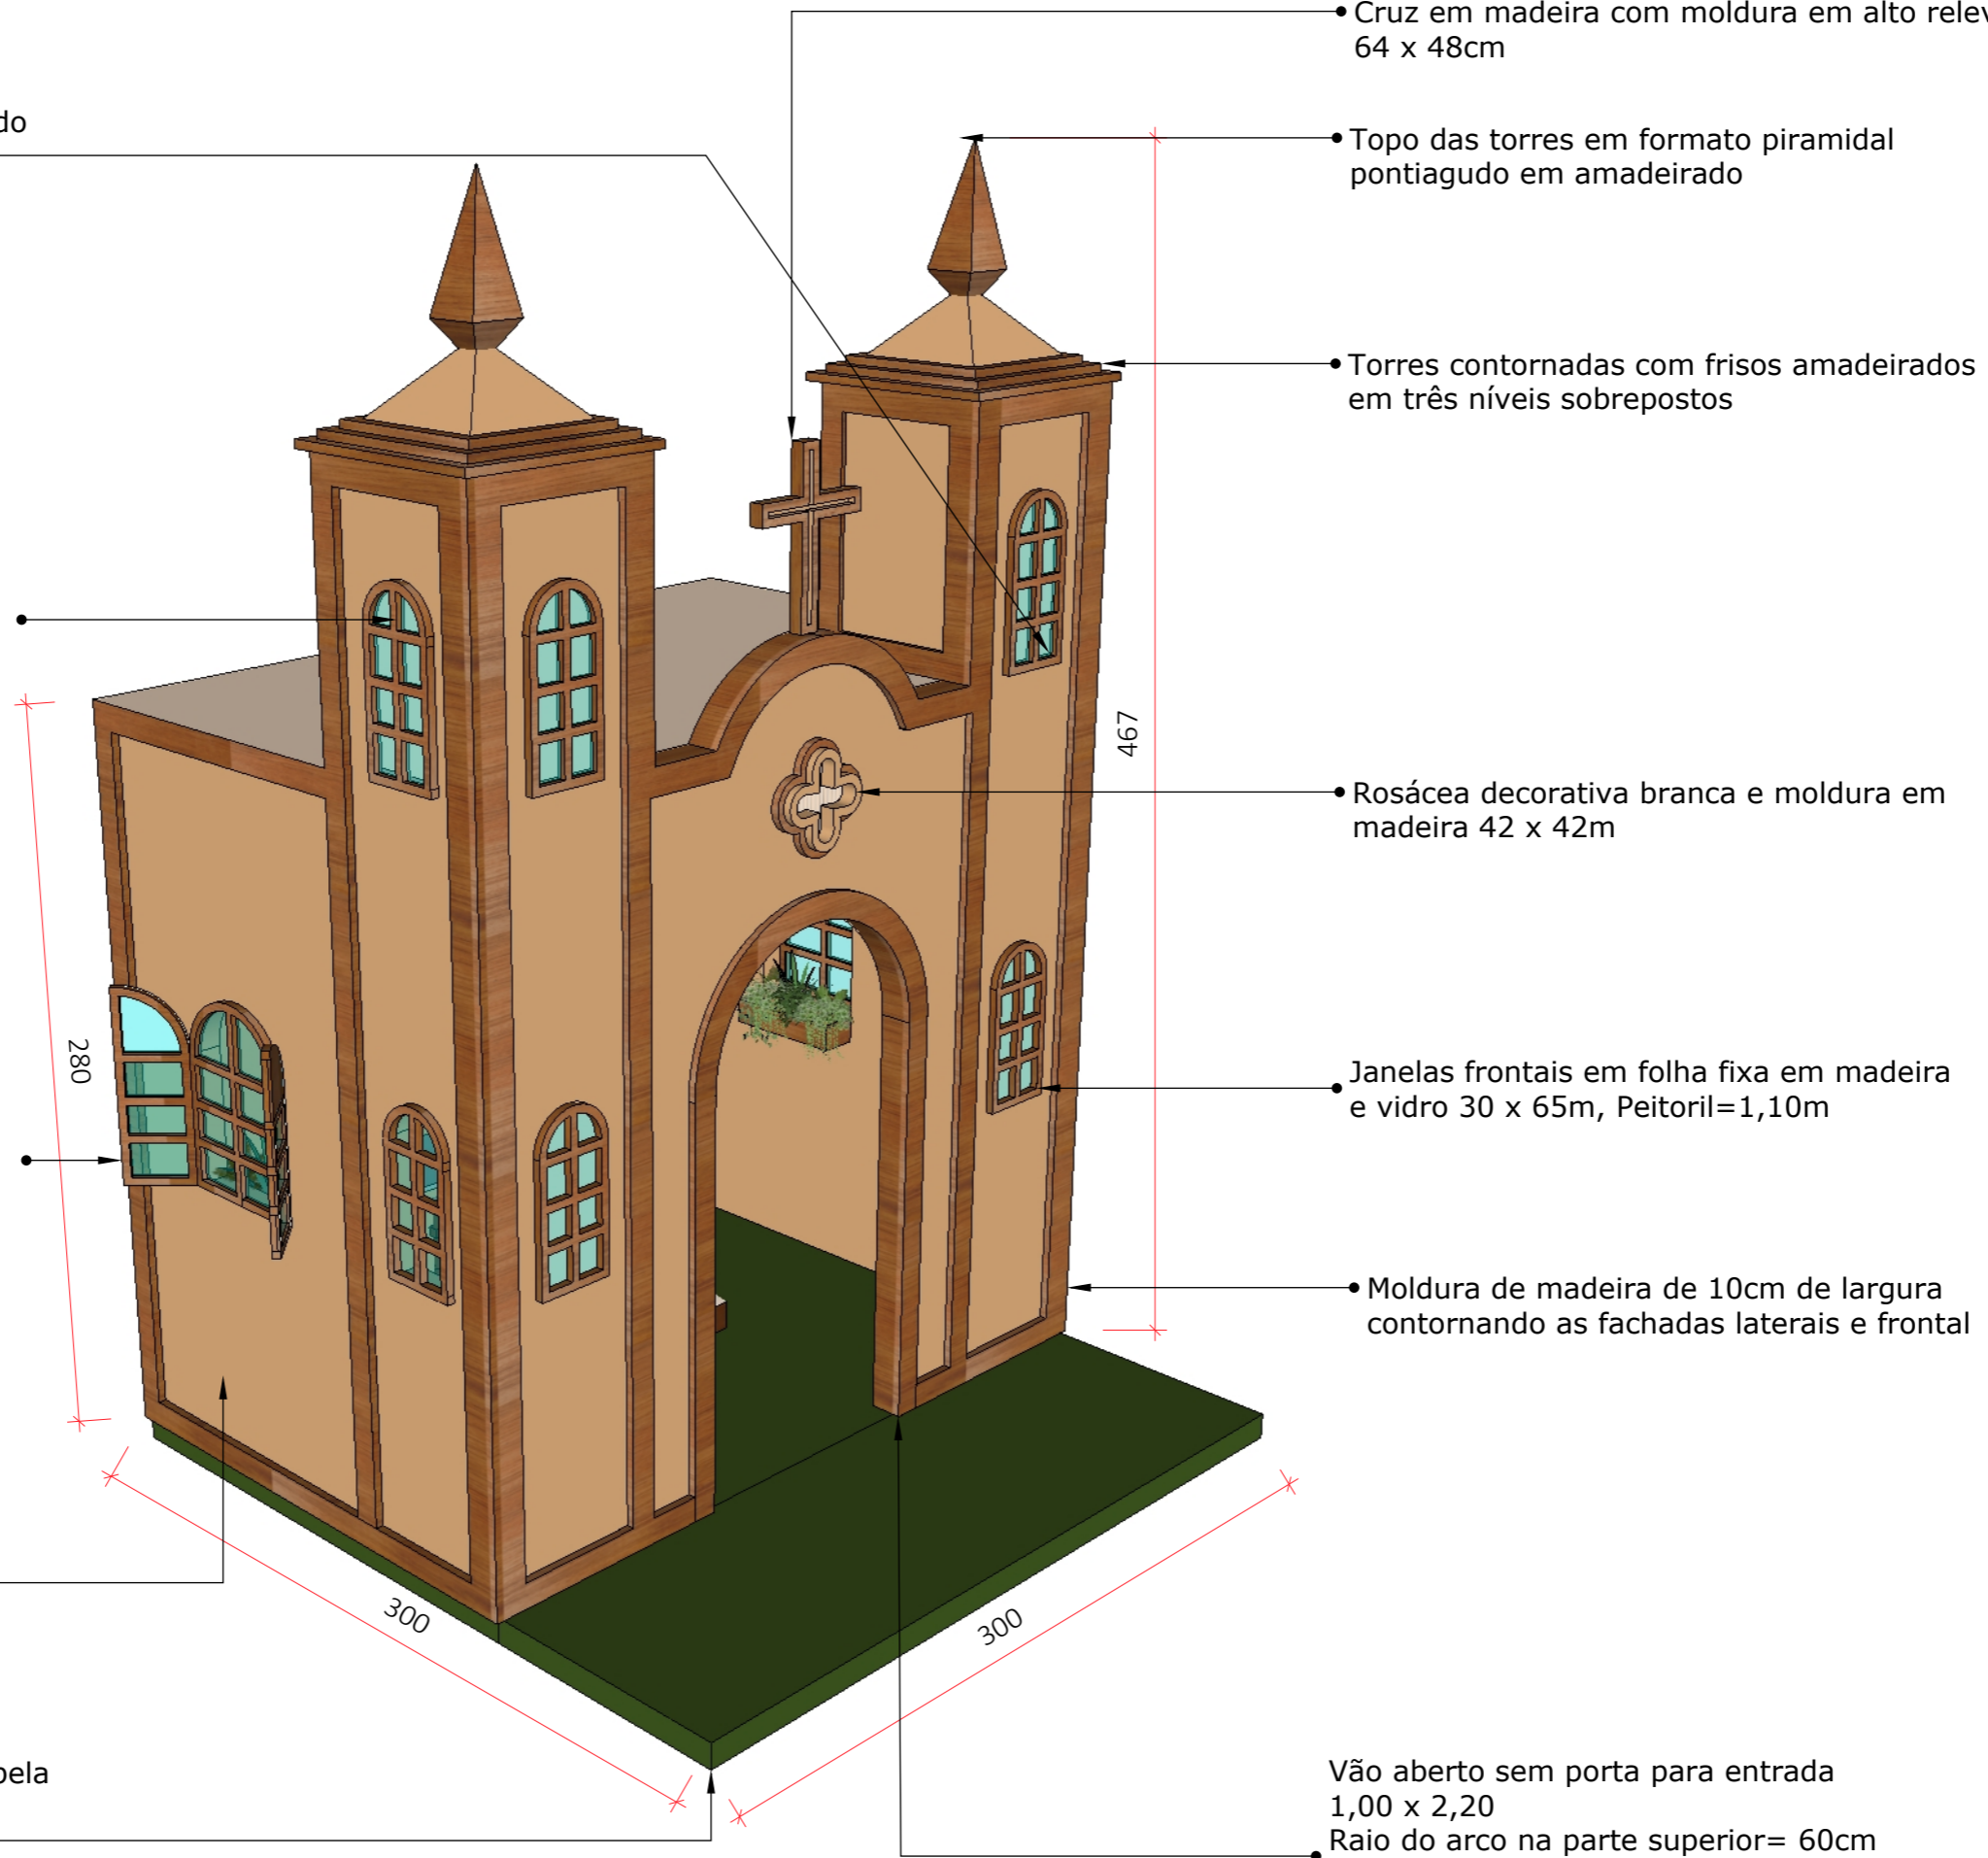

VISTA FRONTAL
Esc. 1:20

Topo das torres em formato piramidal pontiagudo em amadeirado

Torres contornadas com frisos amadeirados em três níveis sobrepostos

Janelas frontais em folha fixa em madeira e vidro 30 x 65m, Peitoril=1,10m

Rosácea decorativa branca e moldura em madeira 42 x 42m


Moldura de madeira de 10cm de largura contornando toda a fachada frontal

Paredes externas em forração na cor ocre

LEGENDA

Símbolo	Especificação
	Cotas Gerais
	Cotas Secundárias

Vão aberto sem porta para entrada 1,00 x 2,20
Raio do arco na parte superior= 60cm

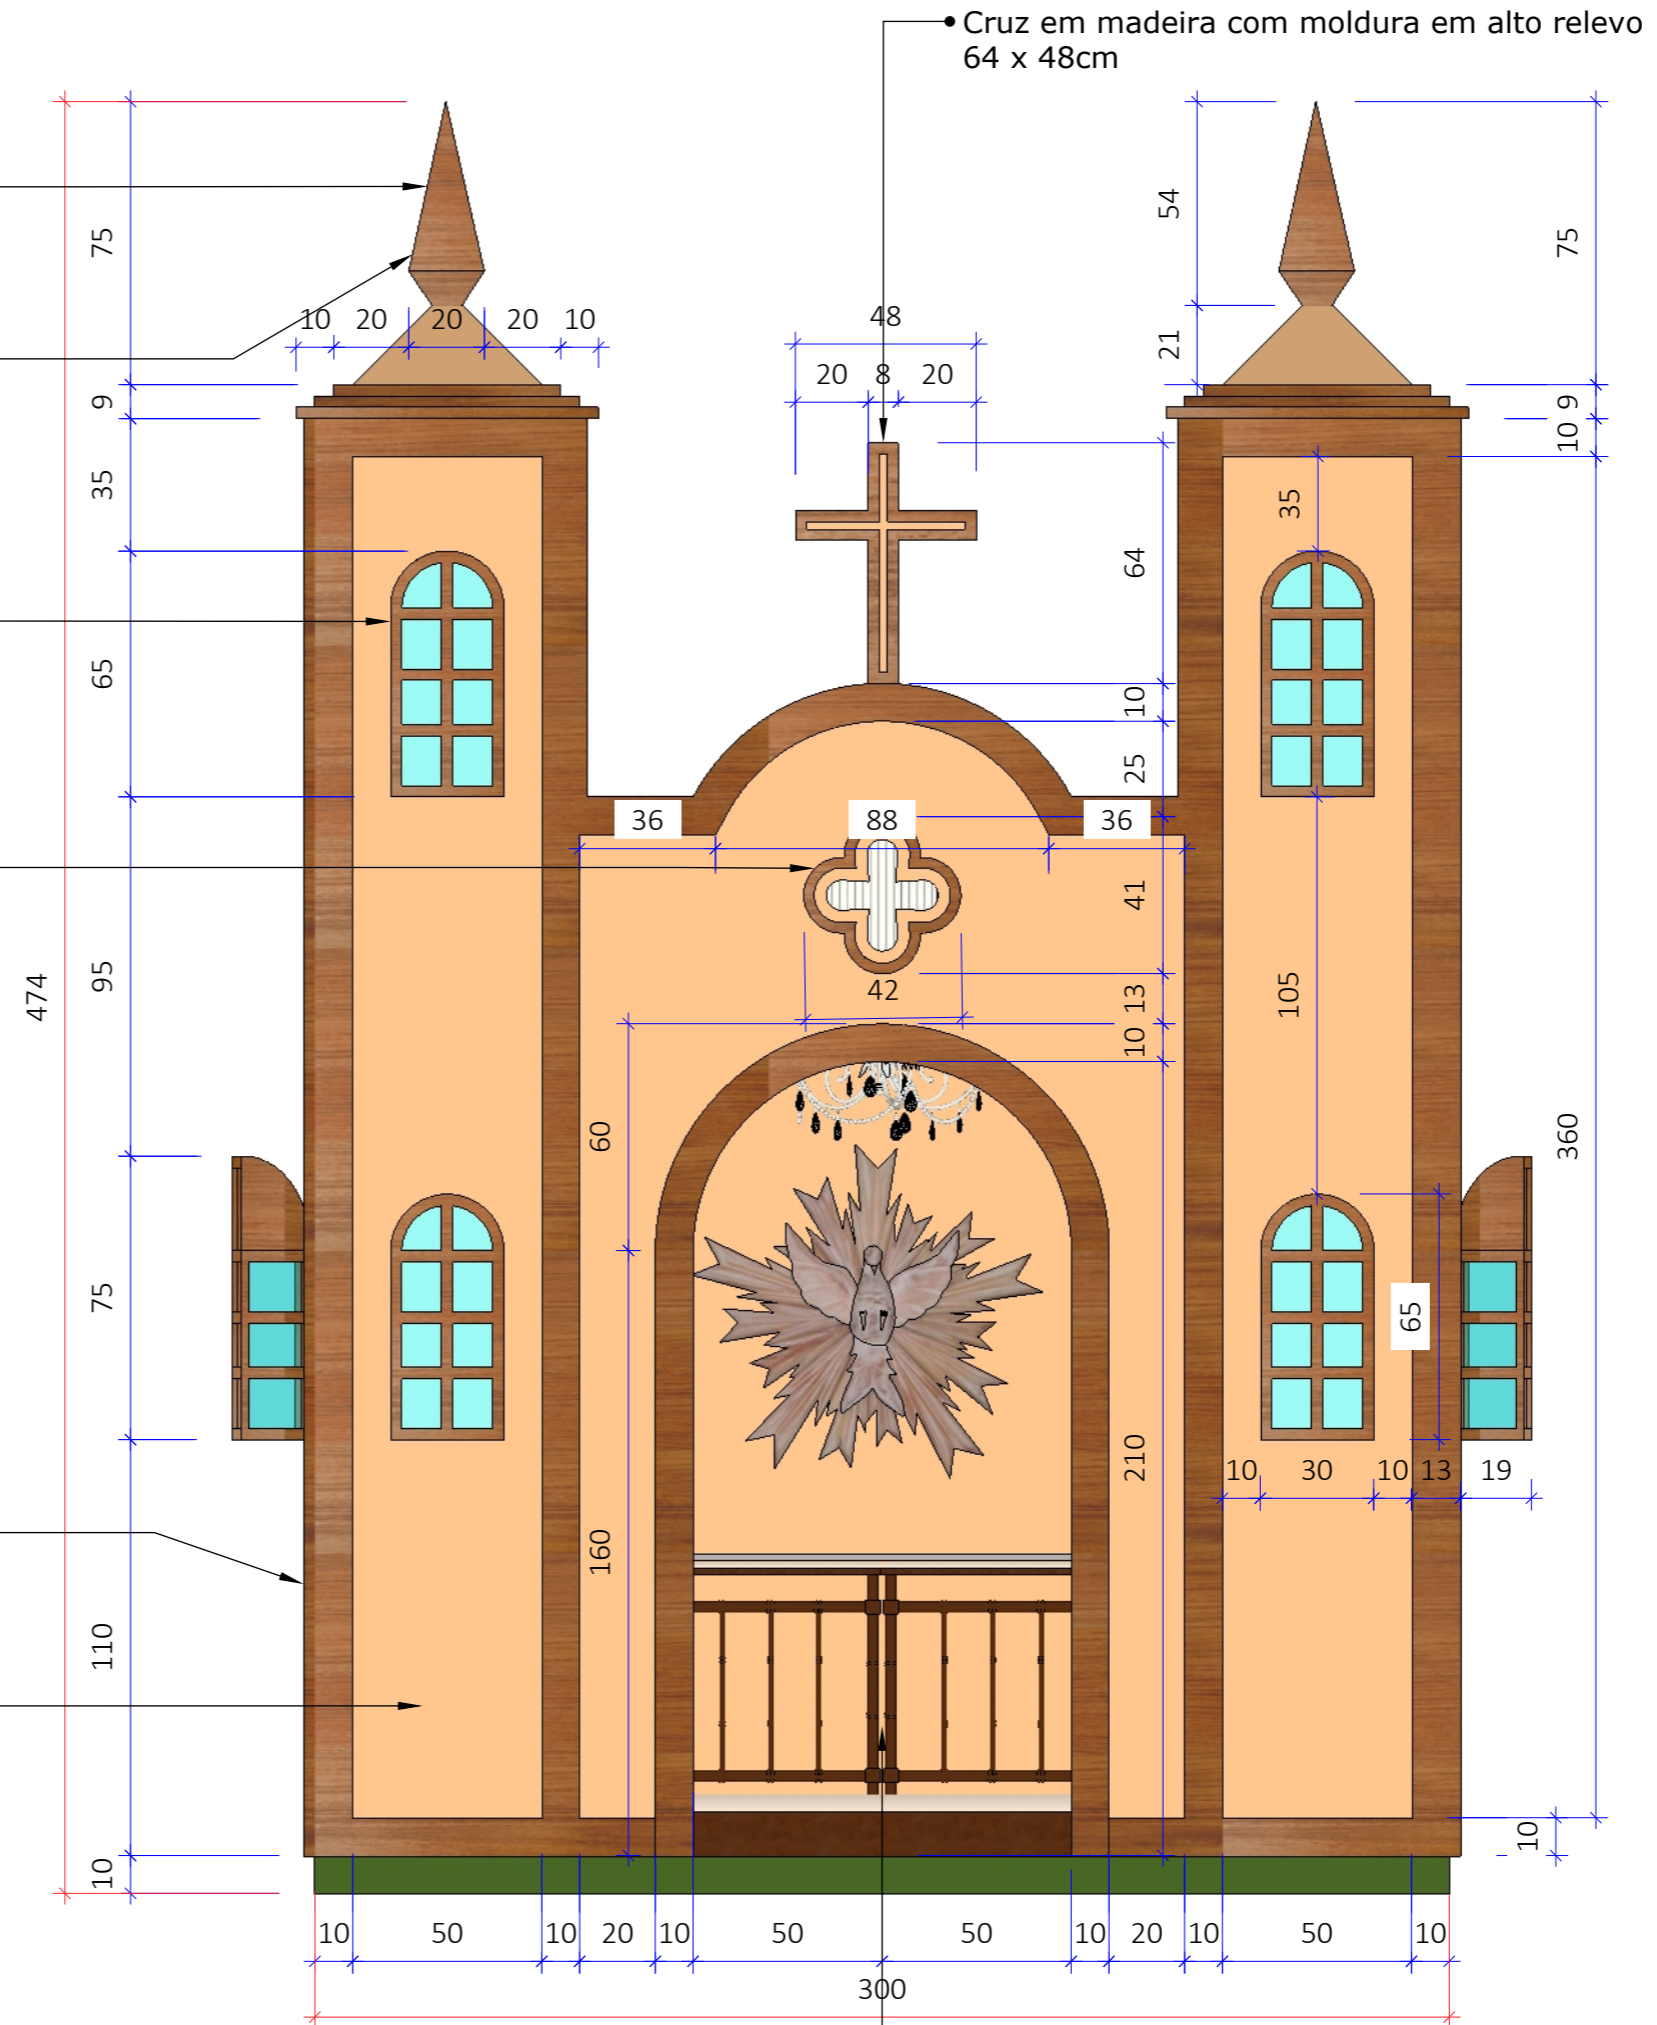

PROPRIETÁRIO:

ORGANIZAÇÃO DAS
VOLUNTÁRIAS DE GOIÁS

Av. T-14, 249 - St. Bueno,
Goiânia - GO, 74230-130

VISTA FRONTAL

ETAPA DE PROJETO:
PROJETO EXECUTIVO

DATA: abril 15, 2026

REPRESENTAÇÃO TÉCNICA:
MATHEUS ANDRÉ GOMES MOTA

***CONFERIR MEDIDAS
NO LOCAL**

OBSERVAÇÃO: VER
NOTAS TÉCNICAS AO
FINAL DO
DOCUMENTO PARA
EXECUÇÃO DAS
PEÇAS E
ESTRUTURAS
DETALHADAS

PRANCHA:

Vista frontal
Esc.: 1/20


2

VISTA SUPERIOR
Esc. 1:20

Jardineira em madeira 50 x 15cm
H interna=10cm

Paredes internas e externas em forração a cor ocre


- Área paredes internas= 23m²
- Área paredes externas= 30m²
- Área contorno em amadeirado= 6,35m²

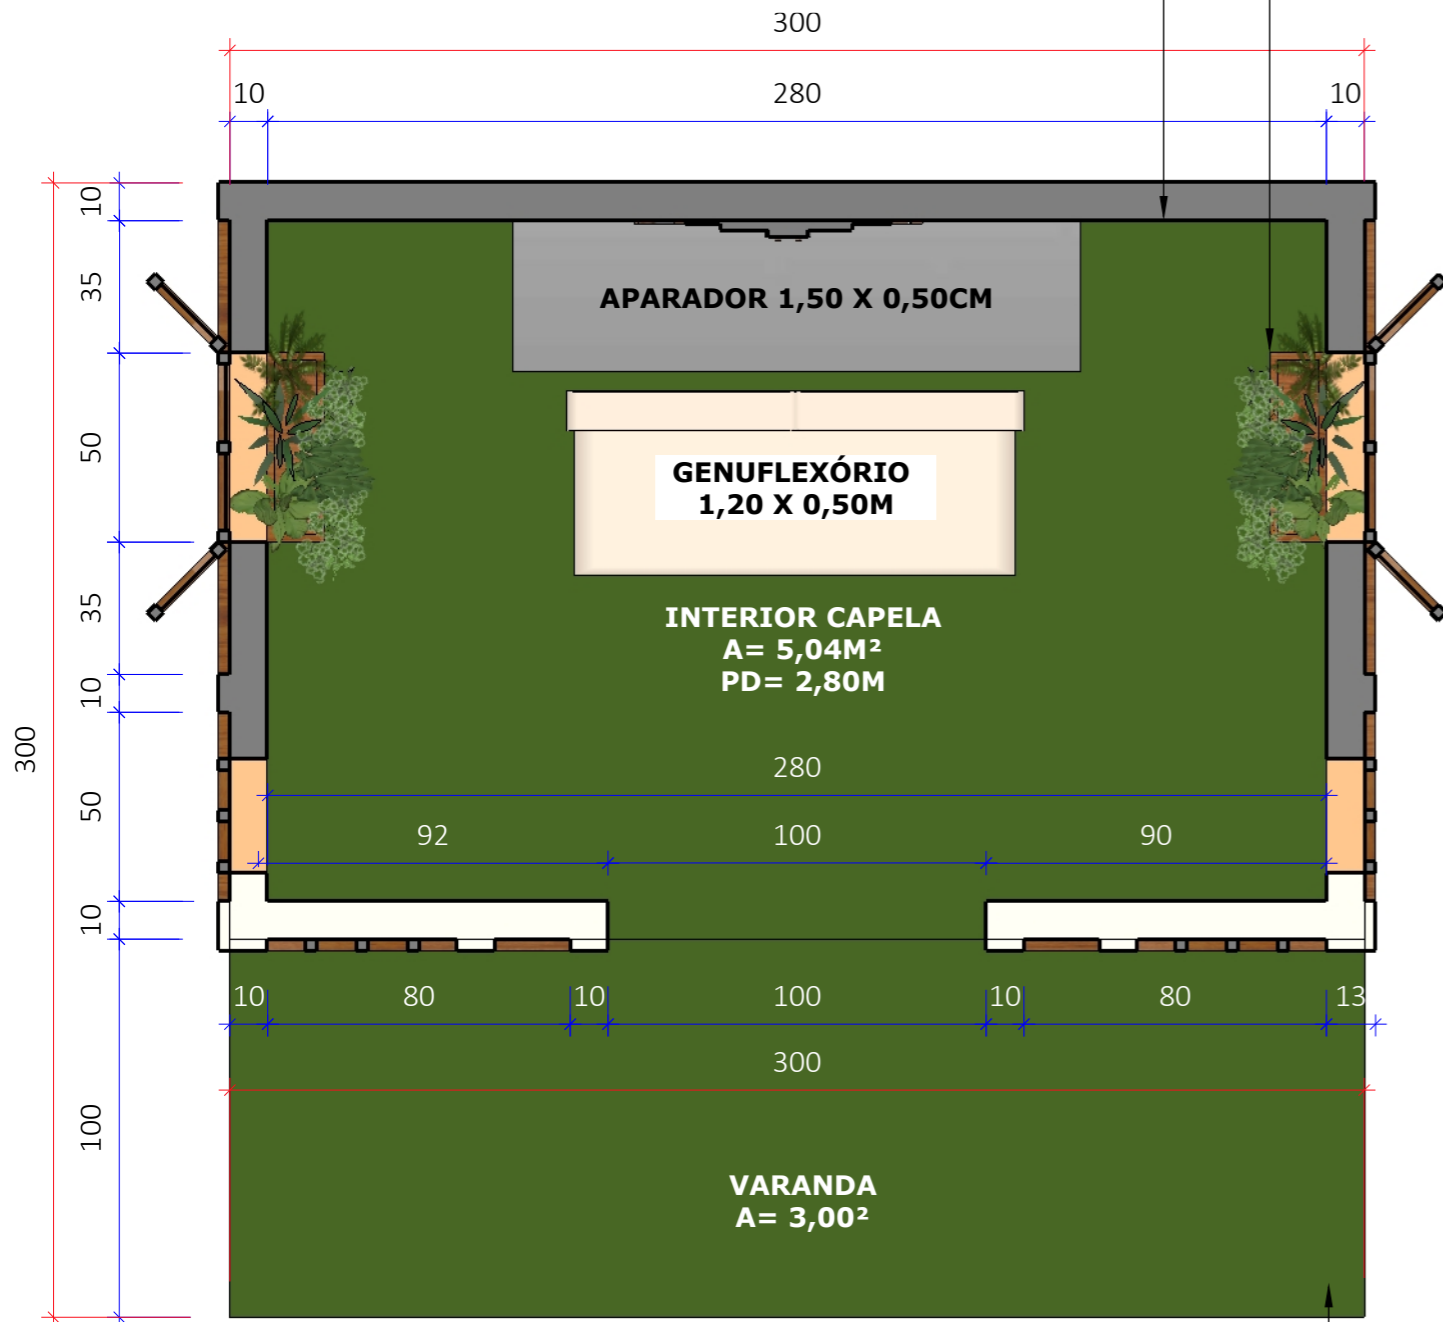

Piso em tablado elevado com
piso acarpetado verde musgo
A= 9,00m²
3,00 x 3,00m
H=10cm

LEGENDA

Símbolo	Especificação
	Cotas Gerais
	Cotas Secundárias

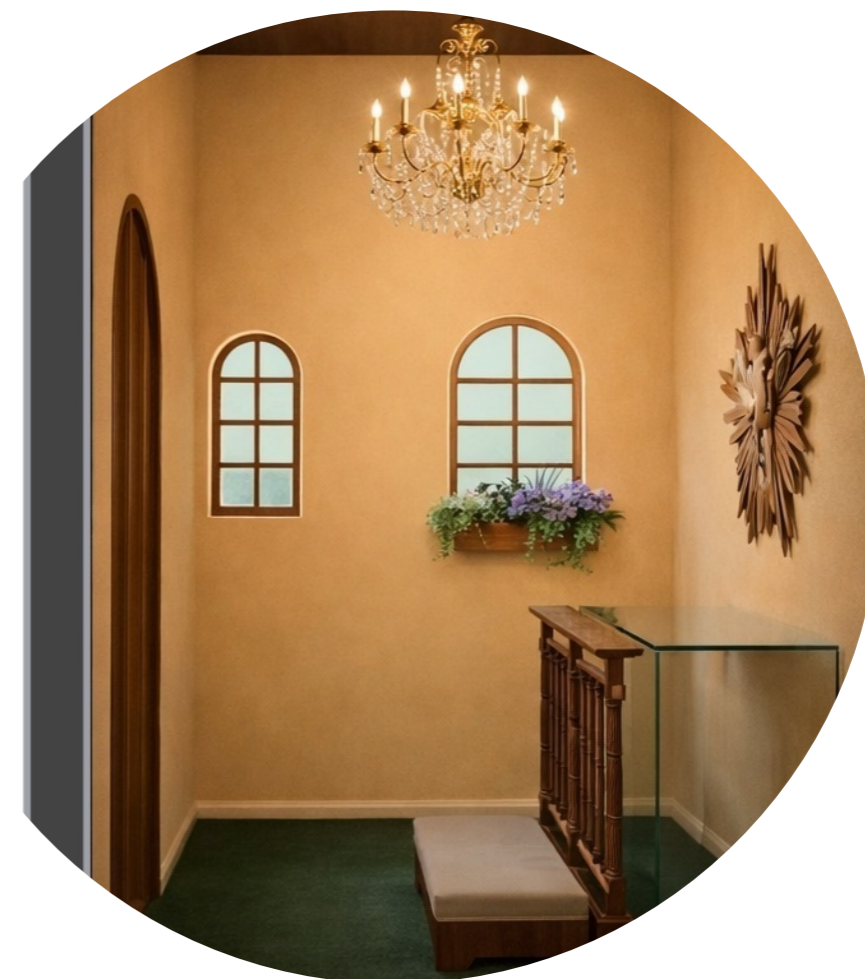

Perspectiva lateral interna - Janela com floreiras



Perspectiva frontal interna do altar



PROPRIETÁRIO:

ORGANIZAÇÃO DAS
VOLUNTÁRIAS DE GOIÁS

Av. T-14, 249 - St. Bueno,
Goiânia - GO, 74230-130

PLANTA BAIXA E
VISTA INTERNA

ETAPA DE PROJETO:
PROJETO EXECUTIVO

DATA: abril 15, 2026

REPRESENTAÇÃO TÉCNICA:
MATHEUS ANDRÉ GOMES MOTA

***CONFERIR MEDIDAS
NO LOCAL**

OBSERVAÇÃO: VER
NOTAS TÉCNICAS AO
FINAL DO
DOCUMENTO PARA
EXECUÇÃO DAS
PEÇAS E
ESTRUTURAS
DETALHADAS

PRANCHA: