


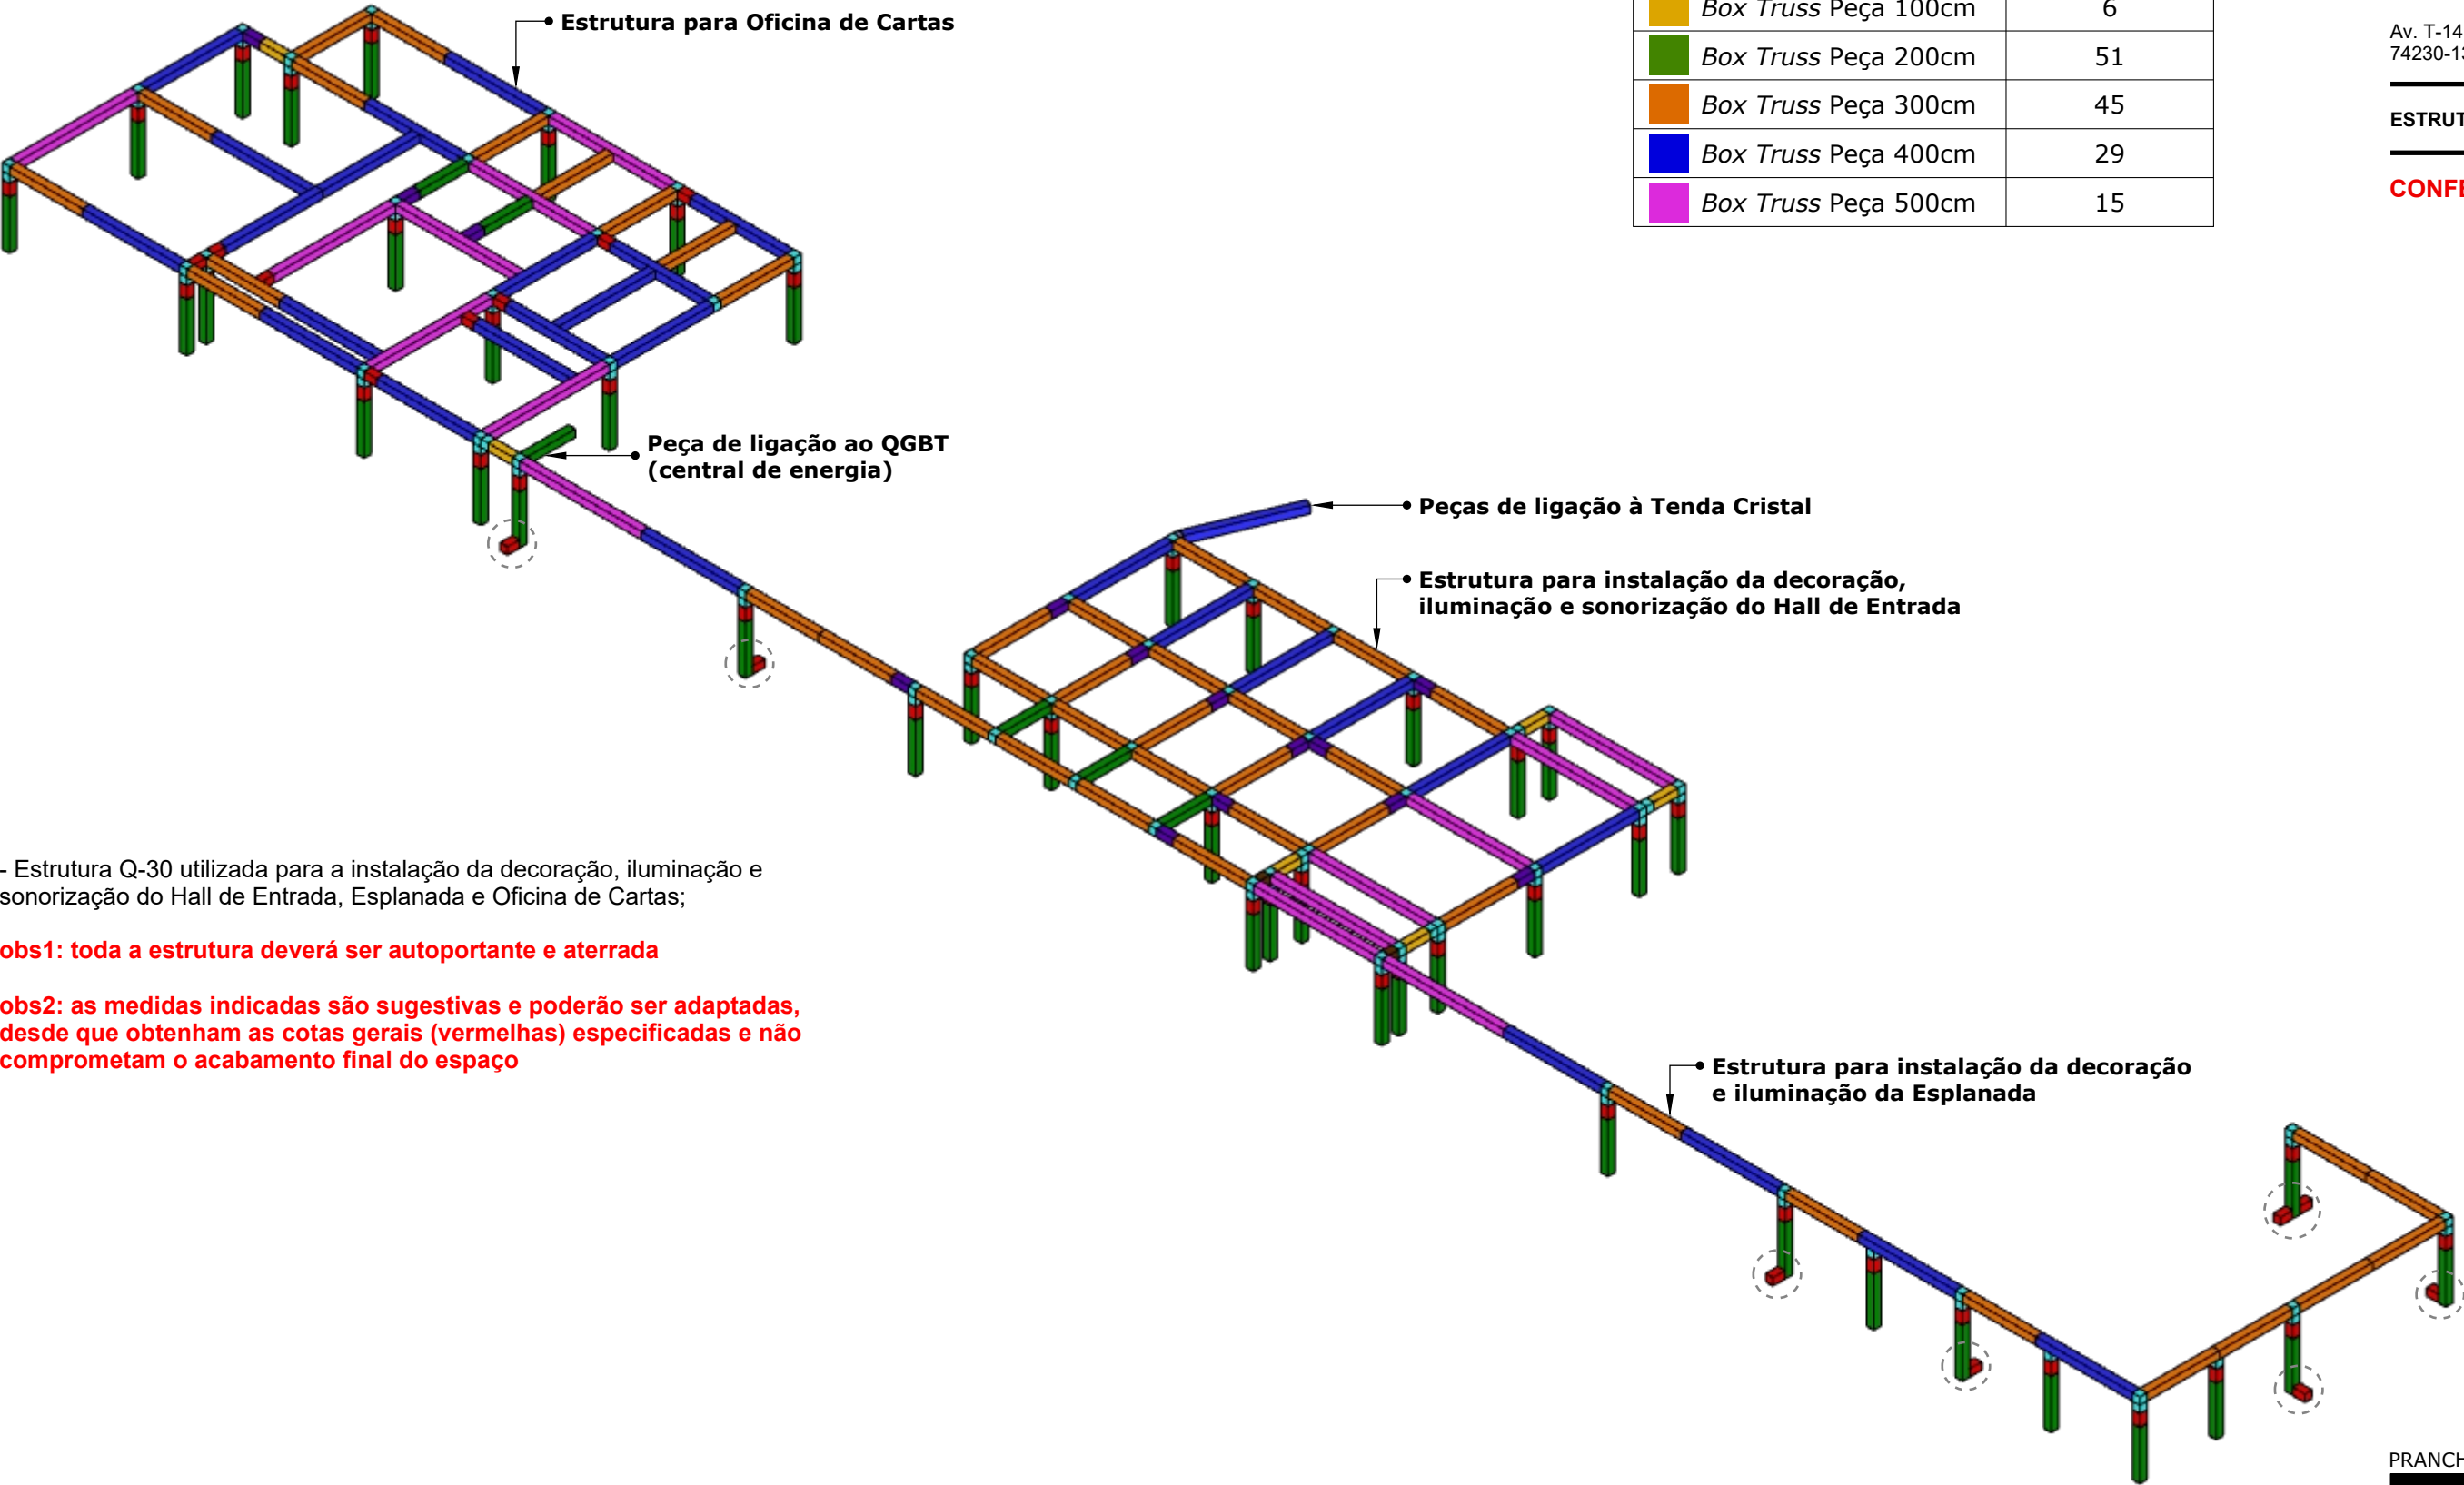

- Estrutura Q-30 utilizada para a instalação da decoração, iluminação e sonorização do Hall de Entrada, Esplanada e Oficina de Cartas;

obs1: toda a estrutura deverá ser autoportante e aterrada

obs2: as medidas indicadas são sugestivas e poderão ser adaptadas, desde que obtenham as cotas gerais (vermelhas) especificadas e não comprometam o acabamento final do espaço

obs: o cálculo estrutural para dimensionamento dos contrapesos é de responsabilidade da empresa contratada

LEGENDA	
Símbolo	Especificação
	Indicação de peça para contrapeso

LEGENDA DE PEÇAS Q-30	QUANTIDADE
 Box Truss Cubo 15°	1
 Box Truss Cubo 30cm	105
 Box Truss Peça 40cm	2
 Box Truss Peça 50cm	61
 Box Truss Peça 70cm	14
 Box Truss Peça 100cm	6
 Box Truss Peça 200cm	51
 Box Truss Peça 300cm	45
 Box Truss Peça 400cm	29
 Box Truss Peça 500cm	15



PROPRIETÁRIO:

ORGANIZAÇÃO DAS VOLUNTÁRIAS DE GOIÁS

Av. T-14, 249 - St. Bueno, Goiânia - GO, 74230-130

ESTRUTURA PRÉDIO ADMINISTRATIVO

CONFERIR MEDIDAS NO LOCAL

PRANCHA:

ESTRUTURA PRÉDIO ADMINISTRATIVO
Esc.: 1/200

- Estrutura Q-30 utilizada para a instalação da decoração, iluminação e sonorização do Hall de Entrada, Esplanada e Oficina de Cartas.

obs1: toda a estrutura deverá ser autoportante e aterrada

obs2: as medidas indicadas são sugestivas e poderão ser adaptadas, desde que obtenham as cotas gerais (vermelhas) especificadas e não comprometam o acabamento final do espaço

LEGENDA DE PEÇAS Q-30	QUANTIDADE
Box Truss Cubo 15°	1
Box Truss Cubo 30cm	105
Box Truss Peça 40cm	2
Box Truss Peça 50cm	61
Box Truss Peça 70cm	14
Box Truss Peça 100cm	6
Box Truss Peça 200cm	51
Box Truss Peça 300cm	45
Box Truss Peça 400cm	29
Box Truss Peça 500cm	15



PROPRIETÁRIO:


ORGANIZAÇÃO DAS VOLUNTÁRIAS DE GOIÁS

Av. T-14, 249 - St. Bueno, Goiânia - GO, 74230-130


ESTRUTURA PRÉDIO ADMINISTRATIVO

CONFERIR MEDIDAS NO LOCAL

VISTA SUPERIOR
Esc.: 1/220

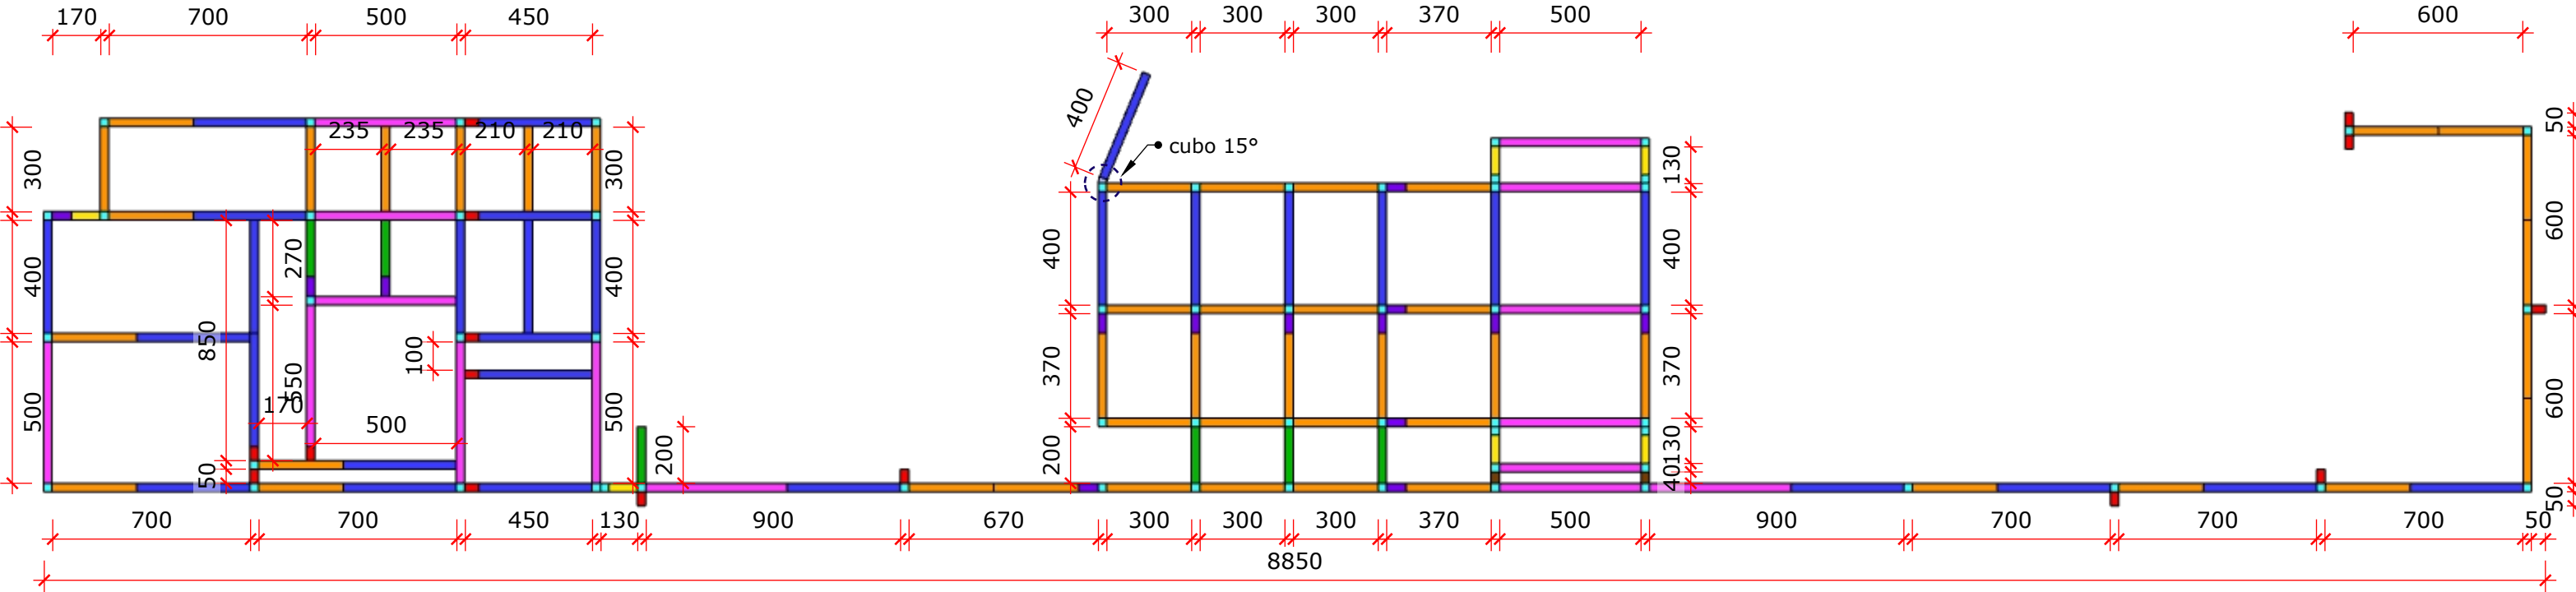

VISTA FRONTAL
Esc.: 1/220

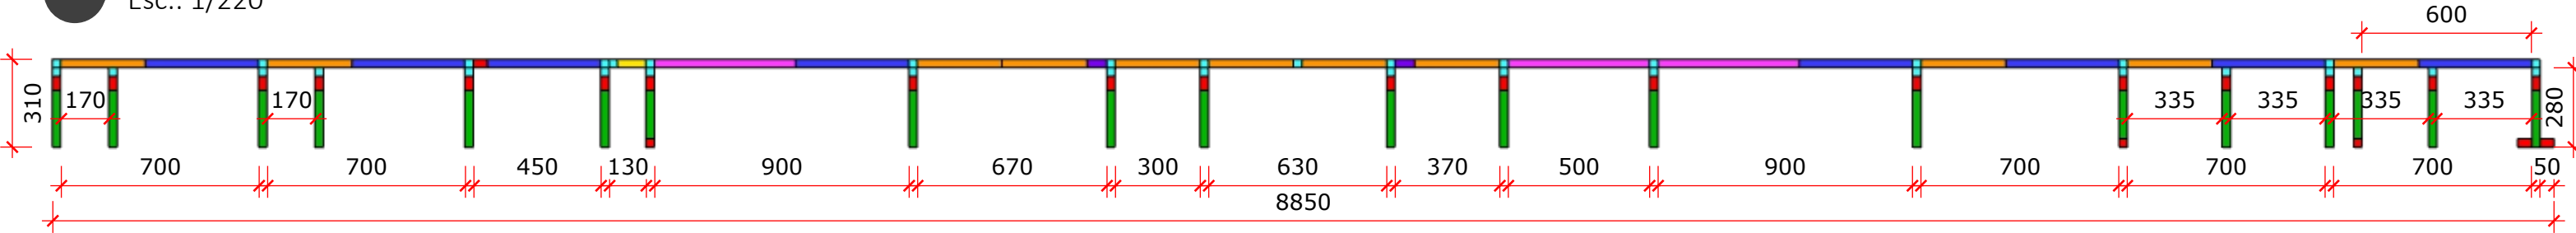

obs: o cálculo estrutural para dimensionamento dos contrapesos é de responsabilidade da empresa contratada

PRANCHA:

BACKDROP Q-15
Esc.: 1/50

- Estrutura Q-15 utilizada para a instalação de lonas impressas e fixadas com ilhós.

TOTAL DE 4 UNIDADES:
- 3 NO PALÁCIO DA MÚSICA;
- 1 NA VILA GASTRONÔMICA

obs1: toda a estrutura deverá ser autoportante e aterrada

obs2: as medidas indicadas são sugestivas e poderão ser adaptadas, desde que obtenham as cotas gerais (vermelhas) especificadas e não comprometam o acabamento final do espaço

LEGENDA DE PEÇAS Q-15	QUANTIDADE POR BACKDROP	QUANTIDADE TOTAL
Cubo	4	16
Peça 50cm	6	24
Peça 200cm	2	8
Peça 400cm	2	8



PROPRIETÁRIO:


ORGANIZAÇÃO DAS VOLUNTÁRIAS DE GOIÁS

Av. T-14, 249 - St. Bueno, Goiânia - GO, 74230-130


BACKDROP Q-15

CONFERIR MEDIDAS NO LOCAL


PERSPECTIVA
Esc.: 1/50

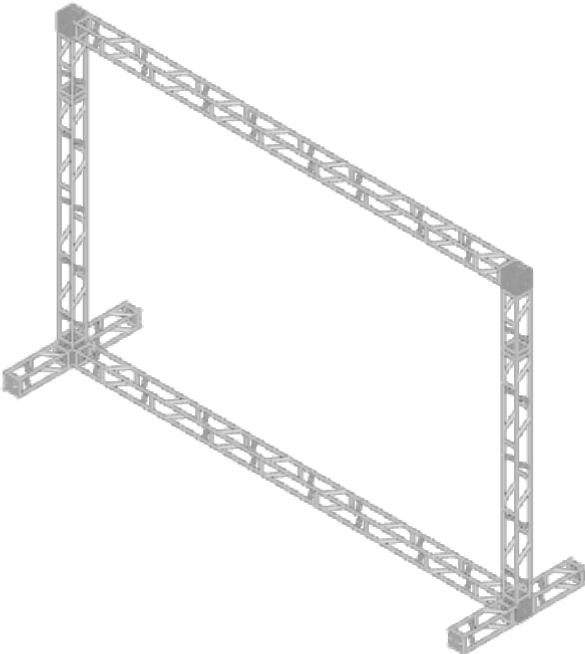


VISTA FRONTAL
Esc.: 1/50

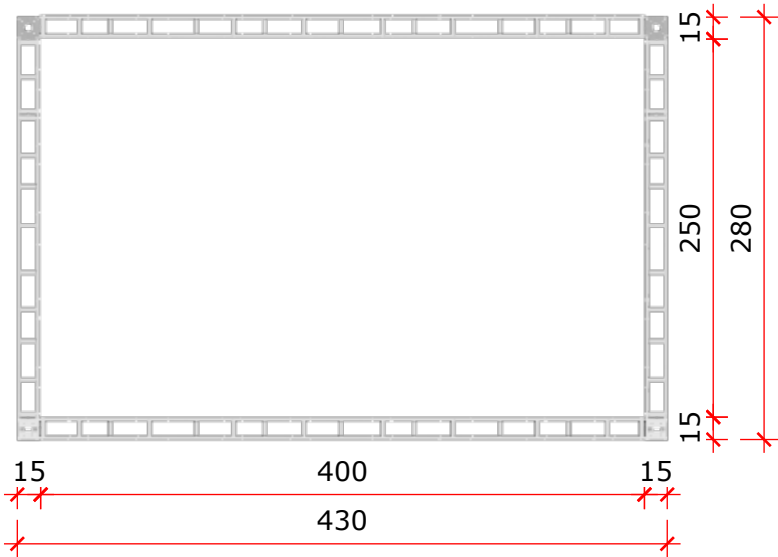

VISTA SUPERIOR
Esc.: 1/50

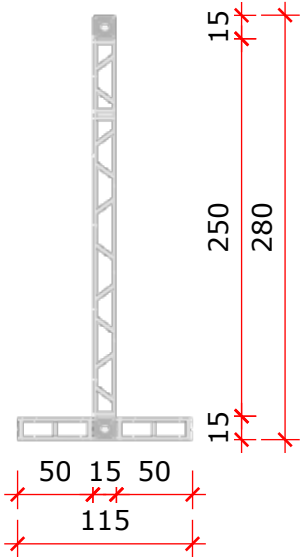


VISTA SUPERIOR
Esc.: 1/50

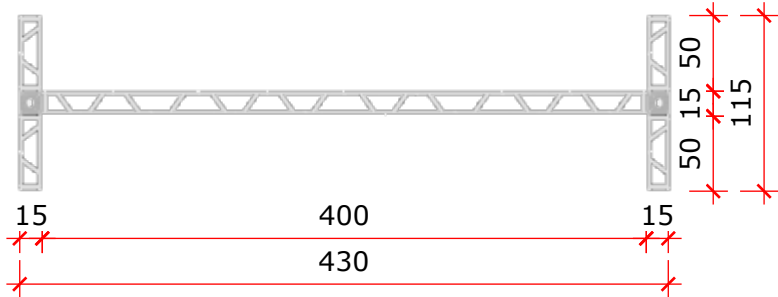

obs: o cálculo estrutural para dimensionamento dos contrapesos é de responsabilidade da empresa contratada

PRANCHA:

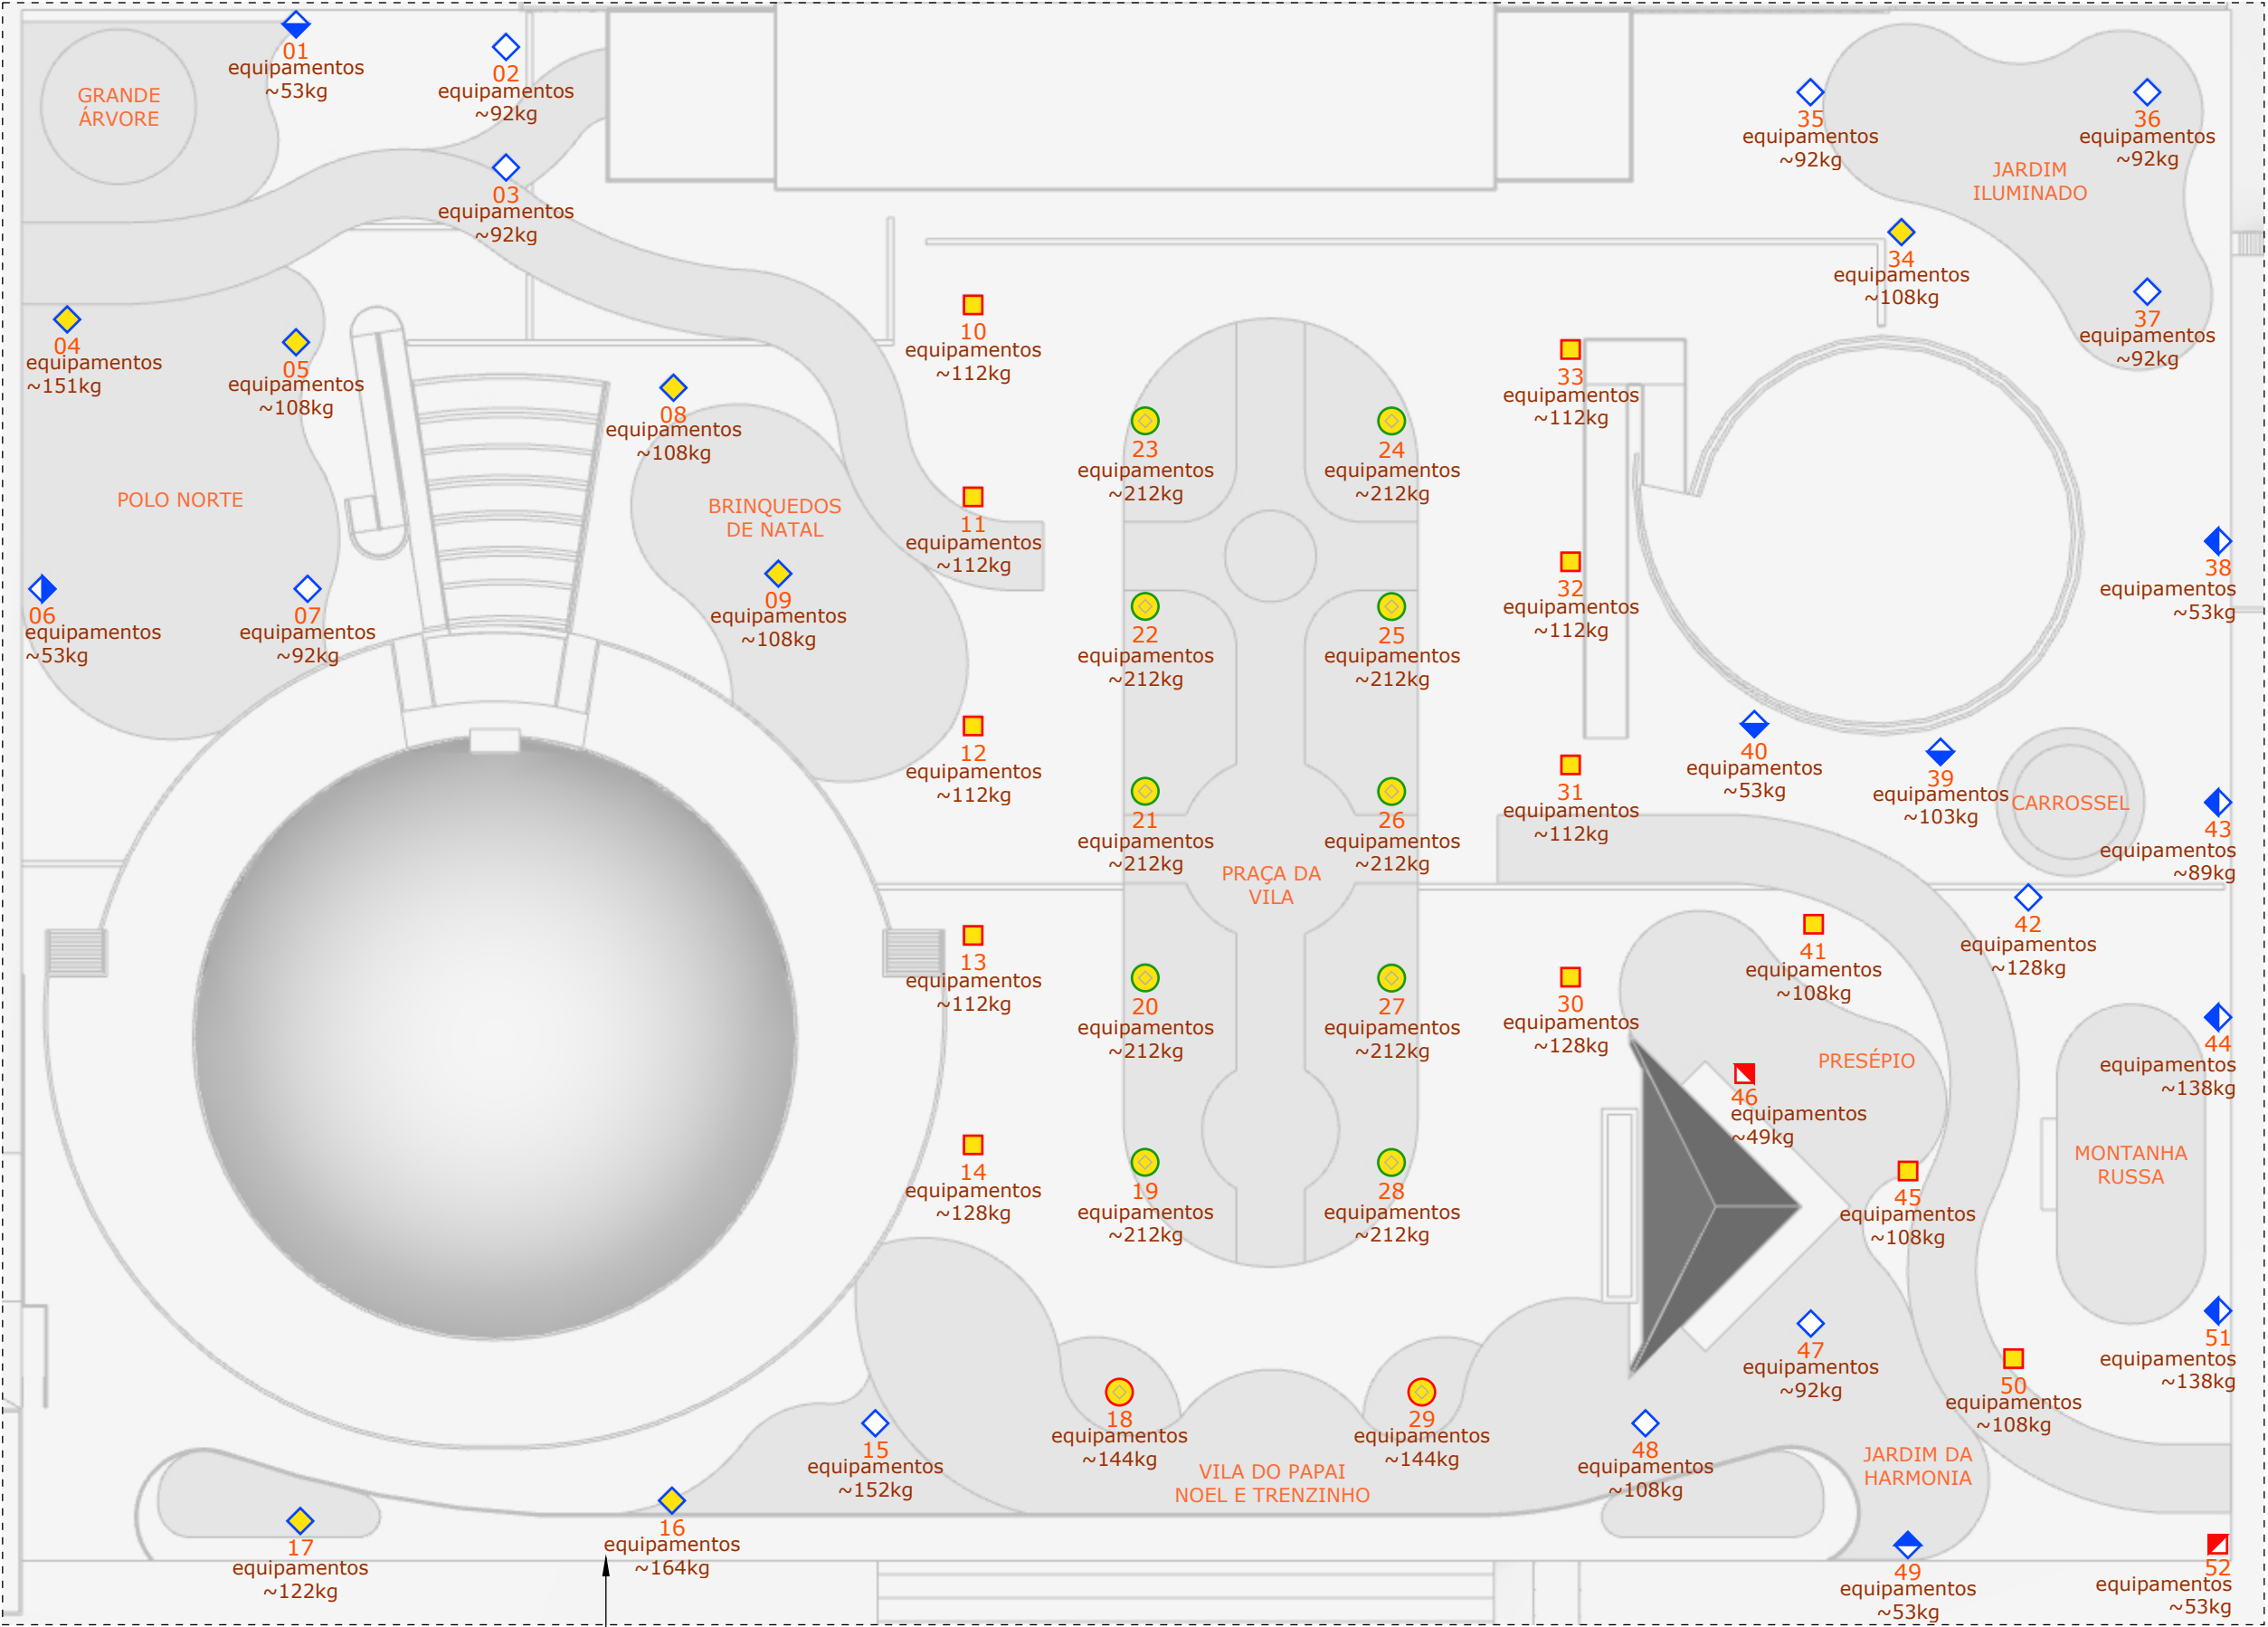

PLANTA BAIXA - ESPLANADA

Esc.: 1/600

Indicação da quantidade aproximada do peso de equipamentos de som e luz que serão instalados em cada uma das torres cênicas da Esplanada (sem considerar cabamentos, acessórios de instalação e decoração)

PROPRIETÁRIO:

ORGANIZAÇÃO DAS VOLUNTÁRIAS DE GOIÁS

Av. T-14, 249 - St. Bueno, Goiânia - GO, 74230-130

TORRES BOX TRUSS CÊNICAS

CONFERIR MEDIDAS NO LOCAL

LEGENDA DE TORRES BOX TRUSS

01

TORRE Q-30 SIMPLES COM 4 LADOS E 4 GREPOS, EM ÂNGULO DE 45° AO EIXO DA ESPLANADA

02

TORRE Q-30 DUPLA COM 4 LADOS E 4 GREPOS, PERPENDICULAR AO EIXO DA ESPLANADA

03

TORRE Q-30 DUPLA COM 4 LADOS E 4 GREPOS, EM ÂNGULO DE 45° AO EIXO DA ESPLANADA

04

TORRE Q-30 SIMPLES COM 3 LADOS E 3 GREPOS, PERPENDICULAR AO EIXO DA ESPLANADA

05

TORRE Q-30 SIMPLES COM 3 LADOS E 3 GREPOS, EM ÂNGULO DE 45° AO EIXO DA ESPLANADA

06

TORRE Q-30 DUPLA COM 4 LADOS E 4 GREPOS, EM ÂNGULO DE 45° AO EIXO DA ESPLANADA


07

TORRE Q-50/Q-30 DUPLA COM 4 LADOS E 4 GREPOS, EM ÂNGULO DE 45° AO EIXO DA ESPLANADA


QUANTITATIVO	
ITEM	QUANTIDADE
01	10
02	12
03	7
04	2
05	9
06	2
07	10

PRANCHA:


PERSPECTIVA
Esc.: 1/75

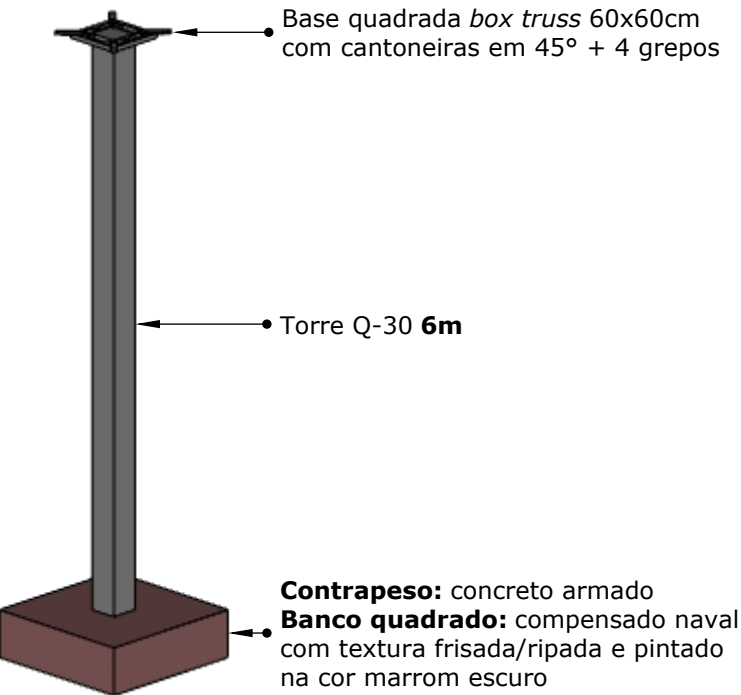


VISTA FRONTAL
Esc.: 1/75

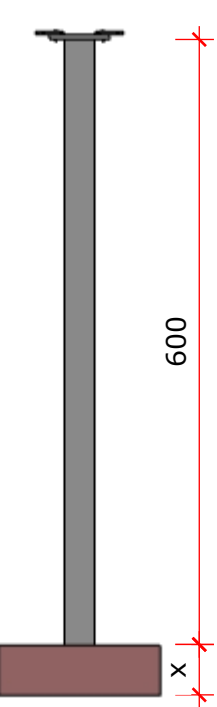

PERSPECTIVA
Esc.: 1/75

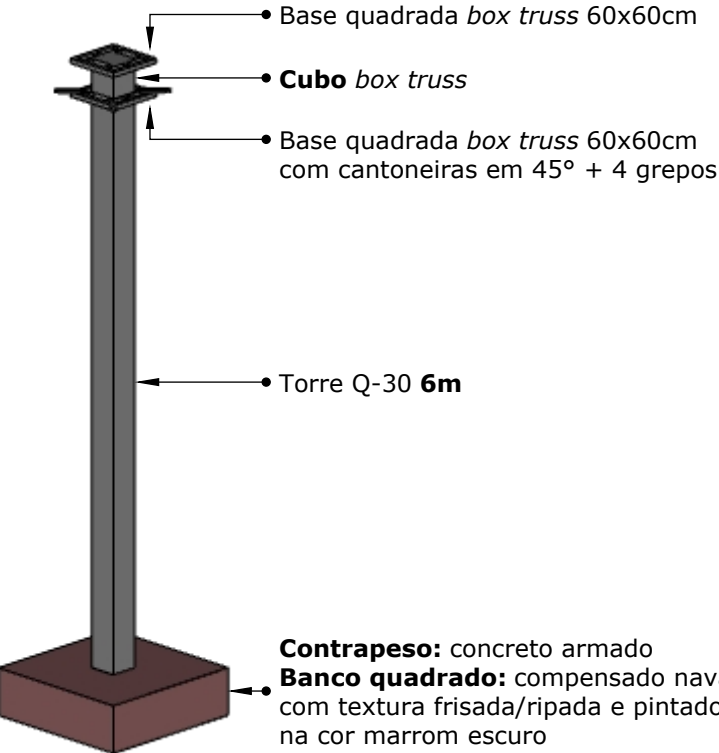

VISTA FRONTAL
Esc.: 1/75

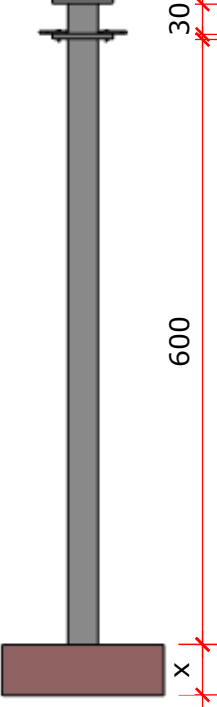

PROPRIETÁRIO:

ORGANIZAÇÃO DAS VOLUNTÁRIAS DE GOIÁS

Av. T-14, 249 - St. Bueno, Goiânia - GO, 74230-130


TORRES BOX TRUSS CÊNICAS

CONFERIR MEDIDAS NO LOCAL


LEGENDA DE TORRES BOX TRUSS

- TORRE Q-30 SIMPLES COM 4 LADOS E 4 GREPOS, EM ÂNGULO DE 45° AO EIXO DA ESPLANADA
- TORRE Q-30 DUPLA COM 4 LADOS E 4 GREPOS, PERPENDICULAR AO EIXO DA ESPLANADA
- TORRE Q-30 DUPLA COM 4 LADOS E 4 GREPOS, EM ÂNGULO DE 45° AO EIXO DA ESPLANADA
- TORRE Q-30 SIMPLES COM 3 LADOS E 3 GREPOS, PERPENDICULAR AO EIXO DA ESPLANADA
- TORRE Q-30 SIMPLES COM 3 LADOS E 3 GREPOS, EM ÂNGULO DE 45° AO EIXO DA ESPLANADA
- TORRE Q-30 DUPLA COM 4 LADOS E 4 GREPOS, EM ÂNGULO DE 45° AO EIXO DA ESPLANADA
- TORRE Q-50/Q-30 DUPLA COM 4 LADOS E 4 GREPOS, EM ÂNGULO DE 45° AO EIXO DA ESPLANADA

PERSPECTIVA
Esc.: 1/75

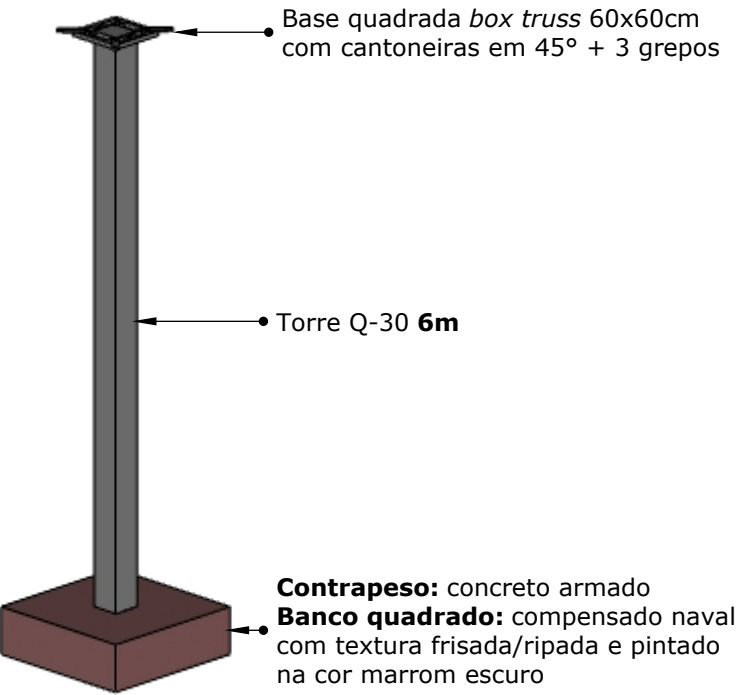

VISTA FRONTAL
Esc.: 1/75

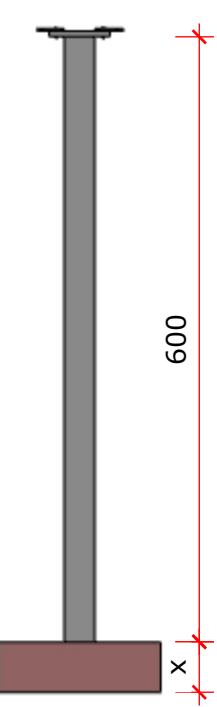


QUANTITATIVO	
PEÇA	QUANTIDADE
CONTRAPESO	1
BANCO QUADRADO	1
TORRE Q-30 6m	1
BASE Q-30 60x60cm	1
GREPOS	4

QUANTITATIVO	
PEÇA	QUANTIDADE
CONTRAPESO	1
BANCO QUADRADO	1
TORRE Q-30 6m	1
BASE Q-30 60x60cm	2
GREPOS	4

QUANTITATIVO	
PEÇA	QUANTIDADE
CONTRAPESO	1
BANCO QUADRADO	1
TORRE Q-30 6m	1
BASE Q-30 60x60cm	1
GREPOS	3

MODELO 4 GREPOS

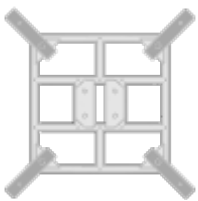

MODELO 3 GREPOS

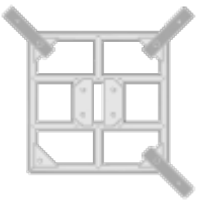


imagem ilustrativa: torre cênica modelo duplo

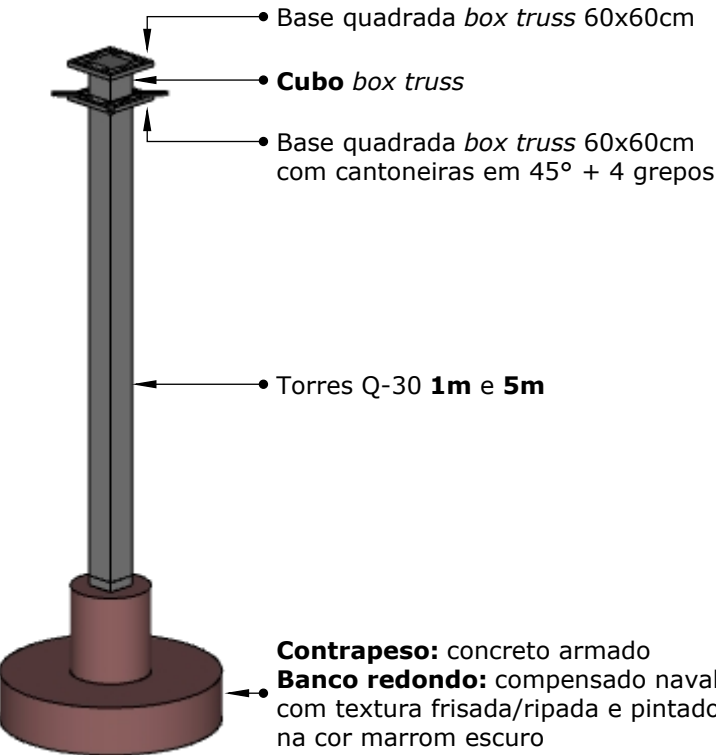


imagem ilustrativa: torre cênica modelo simples

PRANCHA:


PERSPECTIVA

Esc.: 1/75




VISTA FRONTAL

Esc.: 1/75

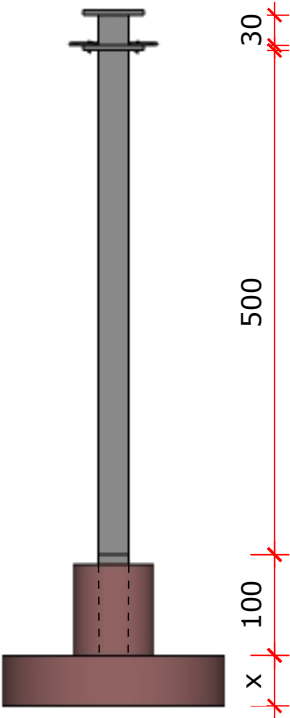


PERSPECTIVA

Esc.: 1/75

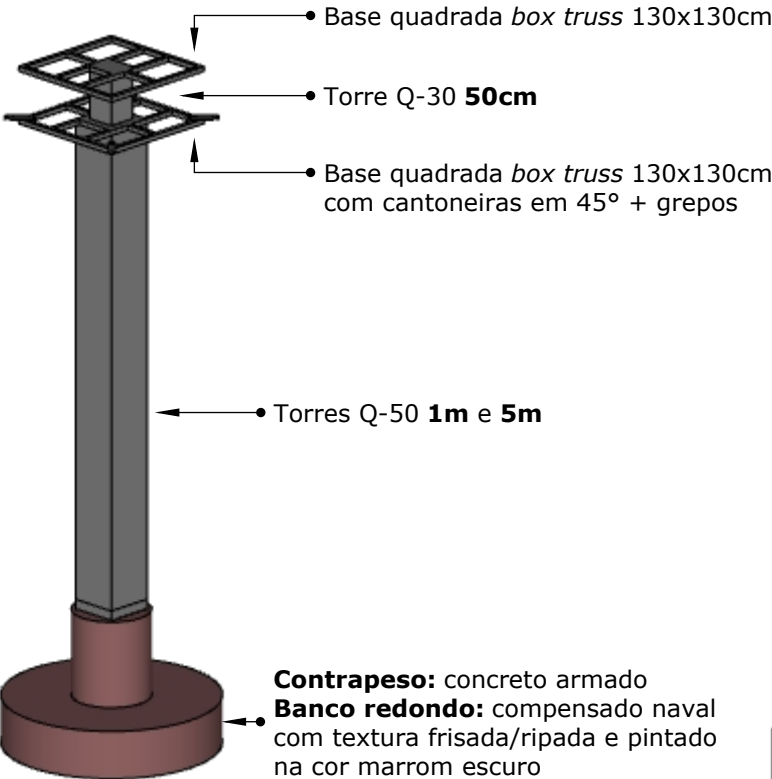

VISTA FRONTAL

Esc.: 1/75

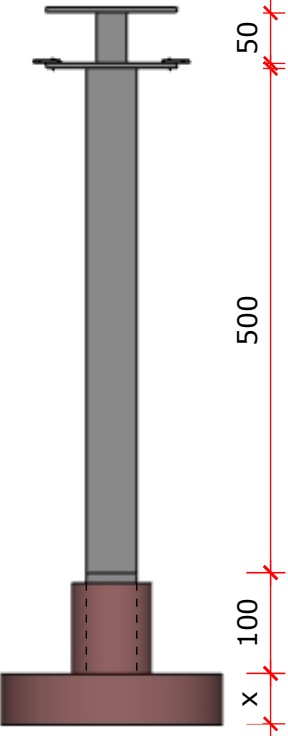

PROPRIETÁRIO:

ORGANIZAÇÃO DAS VOLUNTÁRIAS DE GOIÁS

Av. T-14, 249 - St. Bueno, Goiânia - GO, 74230-130

TORRES *BOX TRUSS* CÊNICAS

CONFERIR MEDIDAS NO LOCAL

LEGENDA DE TORRES *BOX TRUSS*


-  TORRE Q-30 SIMPLES COM 4 LADOS E 4 GREPOS, EM ÂNGULO DE 45° AO EIXO DA ESPLANADA
-  TORRE Q-30 DUPLA COM 4 LADOS E 4 GREPOS, PERPENDICULAR AO EIXO DA ESPLANADA
-  TORRE Q-30 DUPLA COM 4 LADOS E 4 GREPOS, EM ÂNGULO DE 45° AO EIXO DA ESPLANADA
-  TORRE Q-30 SIMPLES COM 3 LADOS E 3 GREPOS, PERPENDICULAR AO EIXO DA ESPLANADA
-  TORRE Q-30 SIMPLES COM 3 LADOS E 3 GREPOS, EM ÂNGULO DE 45° AO EIXO DA ESPLANADA
-  TORRE Q-30 DUPLA COM 4 LADOS E 4 GREPOS, EM ÂNGULO DE 45° AO EIXO DA ESPLANADA
-  TORRE Q-50/Q-30 DUPLA COM 4 LADOS E 4 GREPOS, EM ÂNGULO DE 45° AO EIXO DA ESPLANADA

QUANTITATIVO	
PEÇA	QUANTIDADE
CONTRAPESO	1
BANCO REDONDO	1
CUBO <i>BOX TRUSS</i>	1
TORRE Q-30 1m	1
TORRE Q-30 5m	1
BASE Q-30 60x60cm	2
GREPOS	4

QUANTITATIVO	
PEÇA	QUANTIDADE
CONTRAPESO	1
BANCO REDONDO	1
TORRE Q-30 50cm	1
TORRE Q-50 1m	1
TORRE Q-50 5m	1
BASE QUADRADA 130x130cm	2
GREPOS	4

QUANTITATIVO TOTAL DE PEÇAS - TORRES CÊNICAS	
ITEM	QUANTIDADE
Contrapeso de concreto armado	52
Banco quadrado de compensado naval	40
Banco redondo de compensado naval	12
Base quadrada 130x130cm	20
Base quadrada 60x60cm	63
Cubo <i>box truss</i> 30cm	21
Torre Q-30 - 50cm	10
Torre Q-30 - 1m	2
Torre Q-30 - 5m	2
Torre Q-30 - 6m	40
Torre Q-50 - 1m	10
Torre Q-50 - 5m	10
Grepos	197

☐ MODELO 4 GREPOS

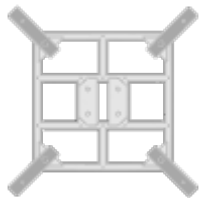

☒ MODELO 3 GREPOS

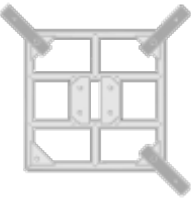


imagem ilustrativa: torre cênica modelo duplo

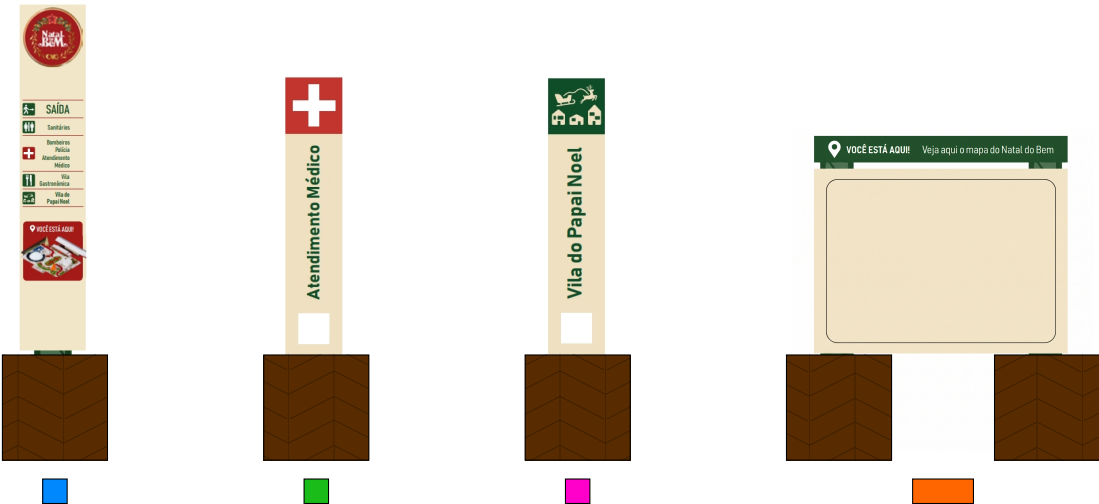


imagem ilustrativa: torre cênica modelo simples

PRANCHA:

LEGENDA DE SINALIZAÇÃO	QTD.
 TORRES DIRECIONAIS	4
 TORRES SERVIÇOS	5
 TORRES ATRAÇÕES	15
 TORRES MAPAS	4

imagens ilustrativas das torres



PROPRIETÁRIO:


ORGANIZAÇÃO DAS VOLUNTÁRIAS DE GOIÁS

Av. T-14, 249 - St. Bueno, Goiânia - GO, 74230-130


ESTRUTURA PARA SINALIZAÇÃO

CONFERIR MEDIDAS NO LOCAL


PERSPECTIVAS Esc.: 1/75

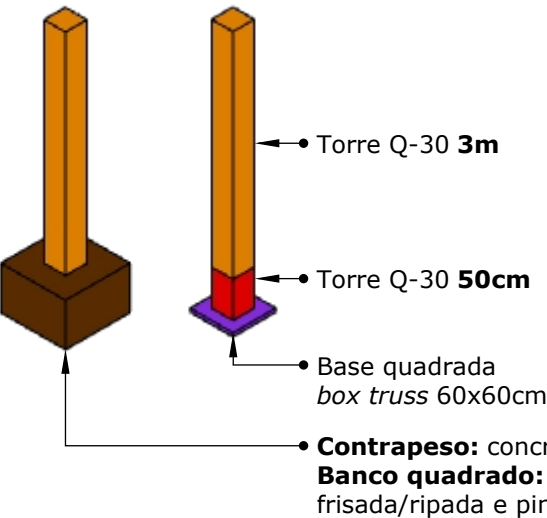


VISTA FRONTAL Esc.: 1/75

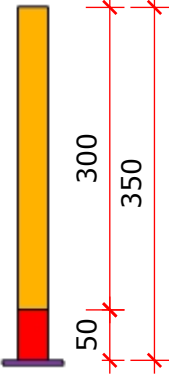


PERSPECTIVAS Esc.: 1/75

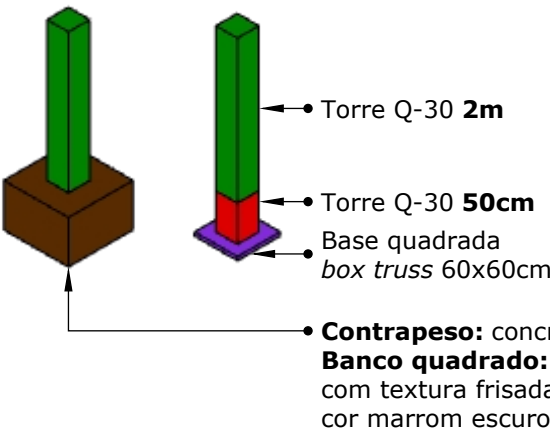


VISTA FRONTAL Esc.: 1/75

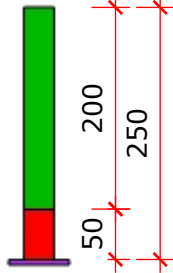

PERSPECTIVAS Esc.: 1/75

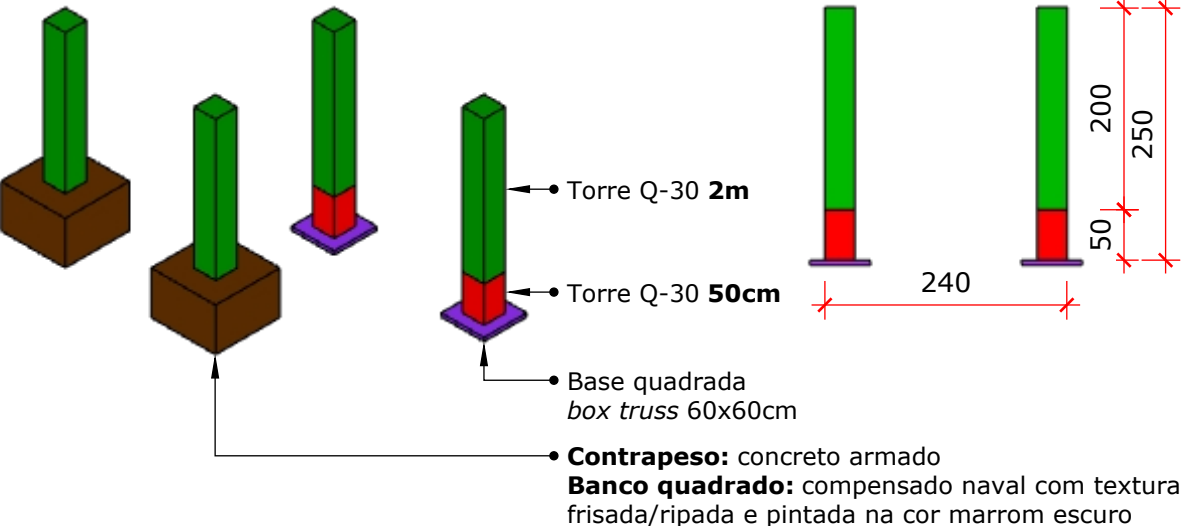

VISTA FRONTAL Esc.: 1/75

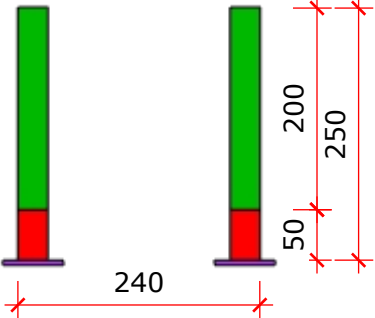

- Estruturas Q-30 utilizadas para a instalação de placas de sinalização na Esplanada e na Vila Gastronômica

obs1: toda a estrutura deverá ser autoportante e aterrada

obs2: as medidas indicadas são sugestivas e poderão ser adaptadas, desde que obtenham as cotas gerais (vermelhas) especificadas e não comprometam o acabamento final do espaço

LEGENDA DE PEÇAS Q-30	QUANTIDADE
 Base quadrada 60x60cm	32
 Box Truss Peça 50cm	32
 Box Truss Peça 200cm	28
 Box Truss Peça 300cm	4

LEGENDA DE PEÇAS	QUANTIDADE
 Banco quadrado de compensado naval	32
obs: prever contrapesos compatíveis com a peça para compor área interna dos bancos	

obs: o cálculo estrutural para dimensionamento dos contrapesos/bancos é de responsabilidade da empresa contratada

PRANCHA:

ESTRUTURA PARA BARRAR VENTO

Esc.: 1/50

- Estruturas Q-30 utilizadas para a instalação de lonas transparentes posicionadas na **área da Pipoca e Algodão Doce** com a finalidade de barrar o vento.



TOTAL DE 2 UNIDADES

obs1: toda a estrutura deverá ser autoportante e aterrada

obs2: as medidas indicadas são sugestivas e poderão ser adaptadas, desde que obtenham as cotas gerais (vermelhas) especificadas e não comprometam o acabamento final do espaço

PERSPECTIVAS

Esc.: 1/50

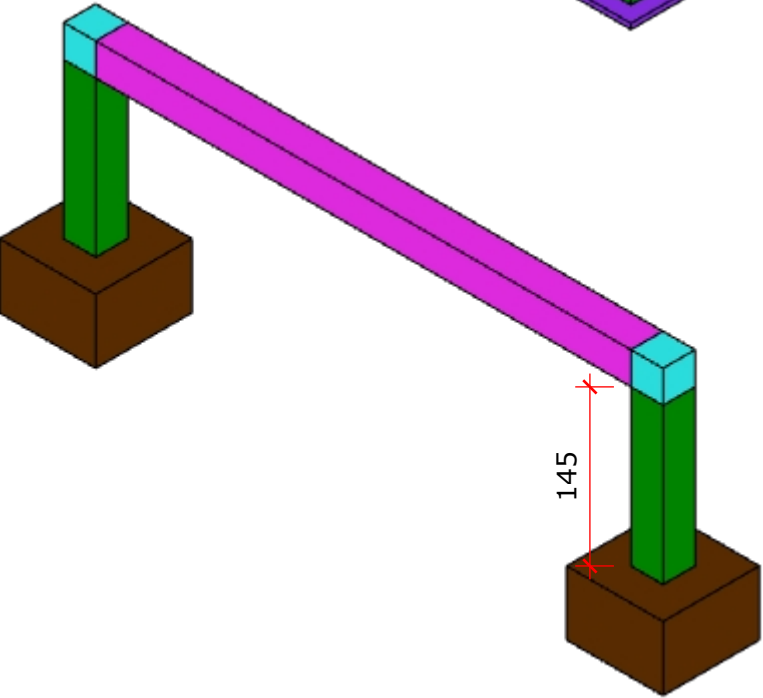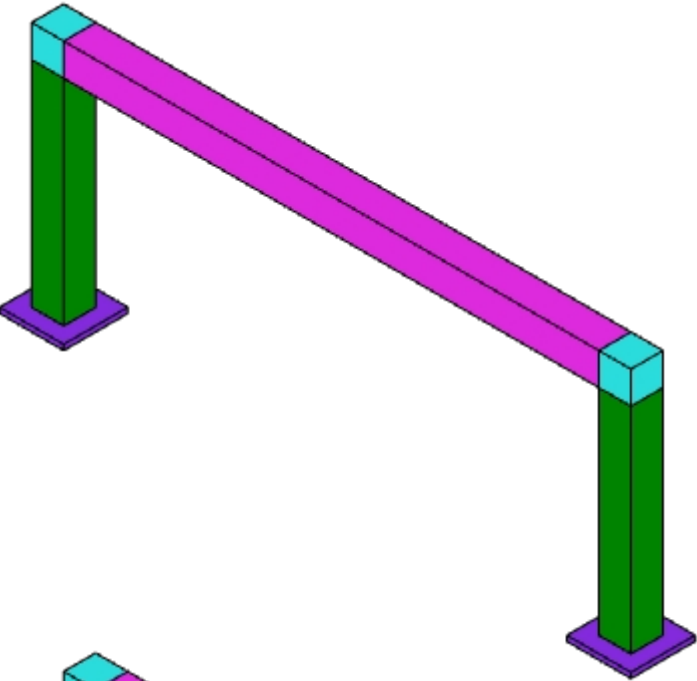

Contrapeso: concreto armado
Banco quadrado: compensado naval com textura frisada/ripada e pintada na cor marrom escuro


obs: o cálculo estrutural para dimensionamento dos contrapesos/bancos é de responsabilidade da empresa contratada

LEGENDA DE PEÇAS Q-30		QUANTIDADE
	Base quadrada 60x60cm	4
	Box Truss Cubo 30cm	4
	Box Truss Peça 200cm	4
	Box Truss Peça 500cm	2

LEGENDA DE PEÇAS		QUANTIDADE
	Banco quadrado de compensado naval	4
obs: prever contrapesos compatíveis com a peça para compor área interna dos bancos		

VISTA FRONTAL

Esc.: 1/50

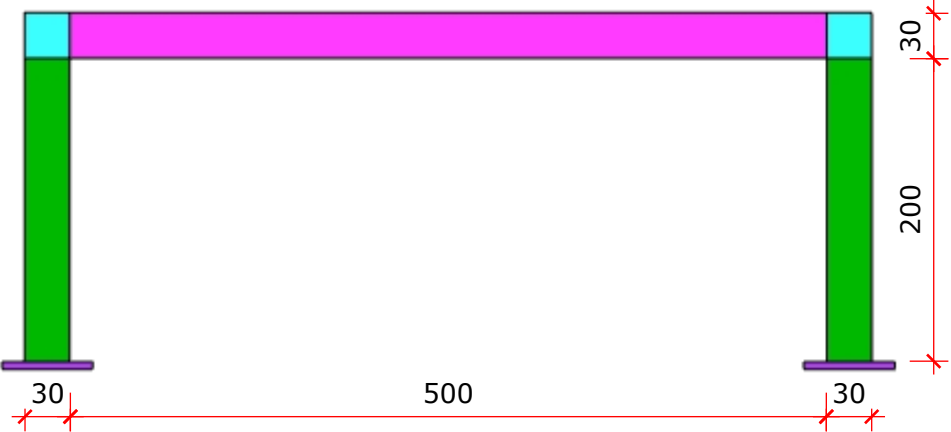

PROPRIETÁRIO:

ORGANIZAÇÃO DAS VOLUNTÁRIAS DE GOIÁS

Av. T-14, 249 - St. Bueno, Goiânia - GO, 74230-130

ESTRUTURA PARA BARRAR VENTO

CONFERIR MEDIDAS NO LOCAL

PRANCHA:

ESTRUTURA PARA BIOMBO

Esc.: 1/120

- Estrutura Q-30 utilizada para a instalação de painéis de forração (estes, instalados por outro fornecedor) com a finalidade de criar um biombo à frente dos banheiros na **Vila Gastronômica**

TOTAL DE 1 UNIDADE

obs1: toda a estrutura deverá ser autoportante e aterrada

obs2: prever contrapesos e estaiamentos para que a estrutura se mantenha autoportante

obs2: as medidas indicadas são sugestivas e poderão ser adaptadas, desde que obtenham as cotas gerais (vermelhas) especificadas e não comprometam o acabamento final do espaço

LEGENDA DE PEÇAS Q-30	QUANTIDADE
Box Truss Cubo 30cm	16
Box Truss Peça 50cm	22
Box Truss Peça 100cm	4
Box Truss Peça 200cm	8
Box Truss Peça 400cm	10



PROPRIETÁRIO:

ORGANIZAÇÃO DAS VOLUNTÁRIAS DE GOIÁS


Av. T-14, 249 - St. Bueno, Goiânia - GO, 74230-130

ESTRUTURA PARA BIOMBO

CONFERIR MEDIDAS NO LOCAL


PERSPECTIVA

Esc.: 1/120

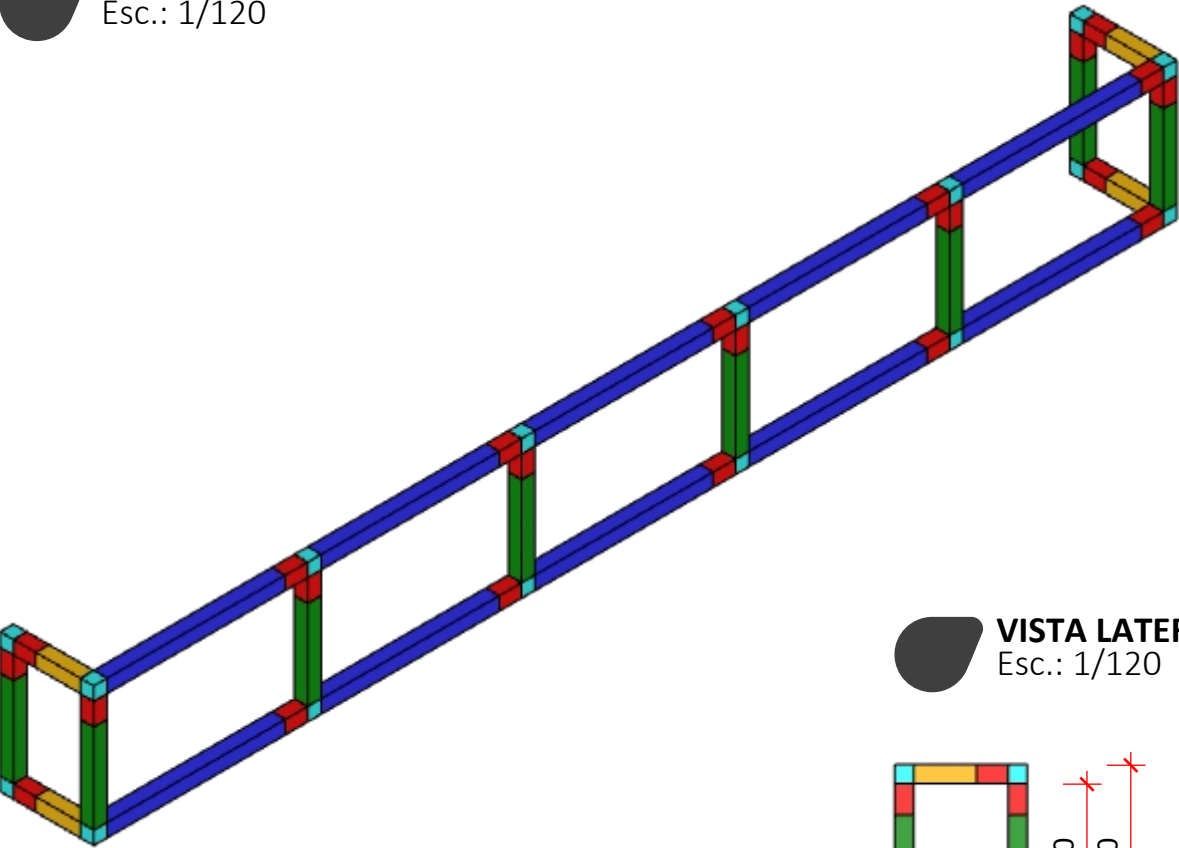


VISTA SUPERIOR

Esc.: 1/120

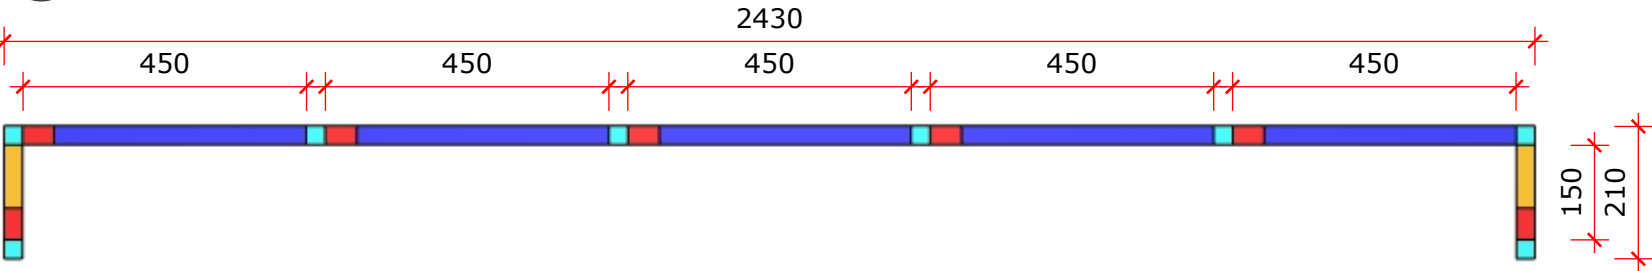


VISTA LATERAL

Esc.: 1/120

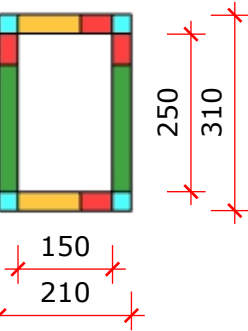

VISTA FRONTAL

Esc.: 1/120

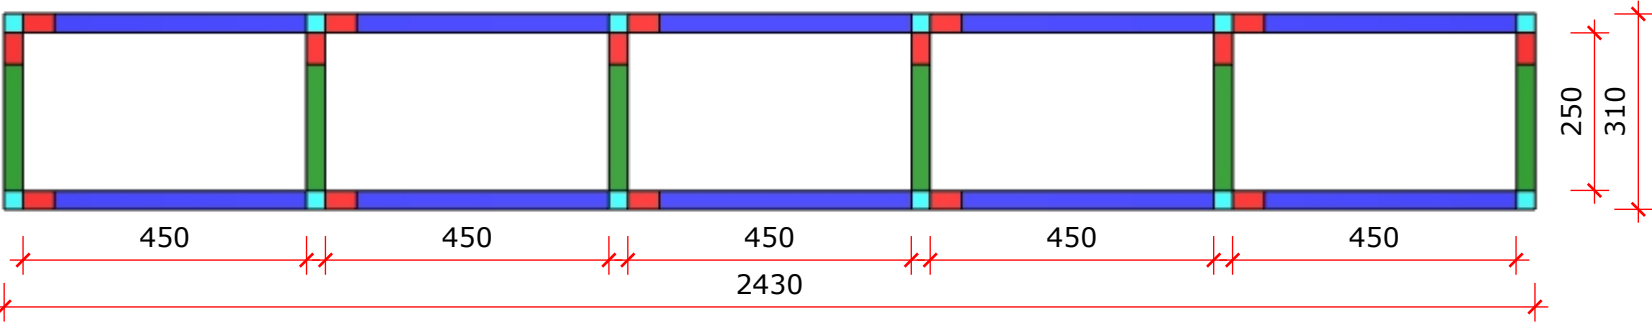

PRANCHA:

obs: o cálculo estrutural para dimensionamento dos contrapesos é de responsabilidade da empresa contratada

ESTRUTURA PARA CAIXAS D'ÁGUA
Esc.: 1/100


- Estruturas Q-50 utilizadas para a instalação de caixas d'água destinadas à Vila Gastronômica e aos Banheiros

obs1: toda a estrutura deverá ser autoportante e aterrada


obs2: as medidas indicadas são sugestivas e poderão ser adaptadas, desde que obtenham as cotas gerais (vermelhas) especificadas e não comprometam o acabamento final do espaço

VILA GASTRONÔMICA


PERSPECTIVA
Esc.: 1/100

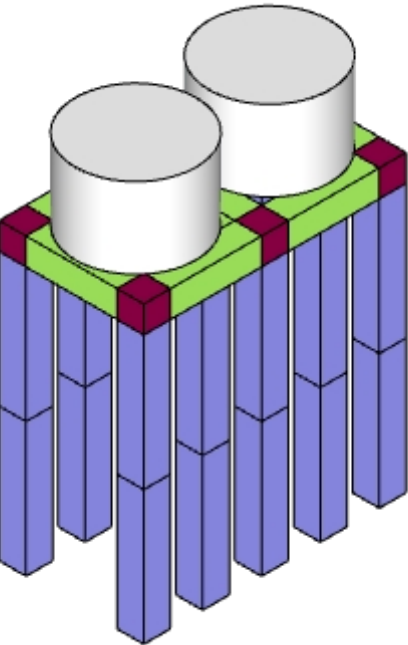


VISTA SUPERIOR
Esc.: 1/100

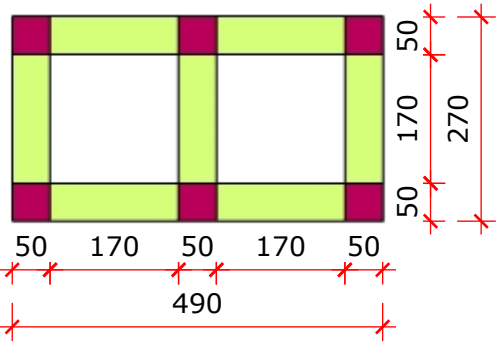

VISTA LATERAL
Esc.: 1/100

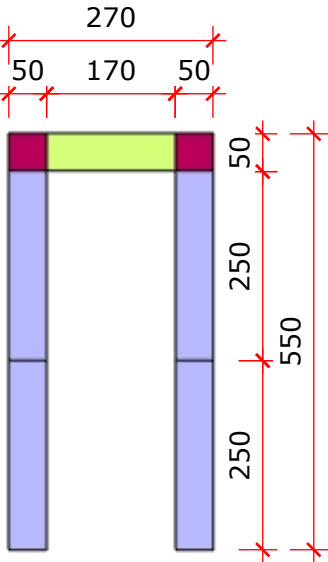


VISTA FRONTAL
Esc.: 1/100

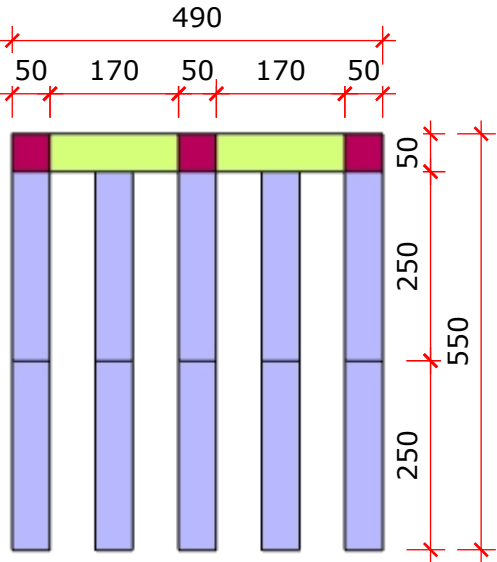


BANHEIROS


PERSPECTIVA
Esc.: 1/100

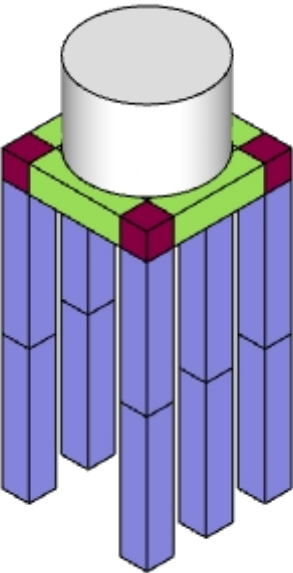


VISTA SUPERIOR
Esc.: 1/100

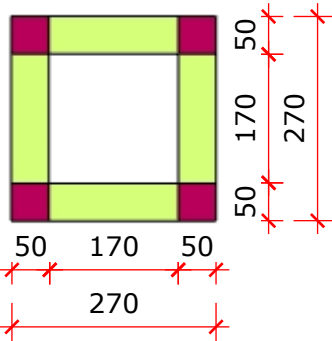

VISTA LATERAL
Esc.: 1/100

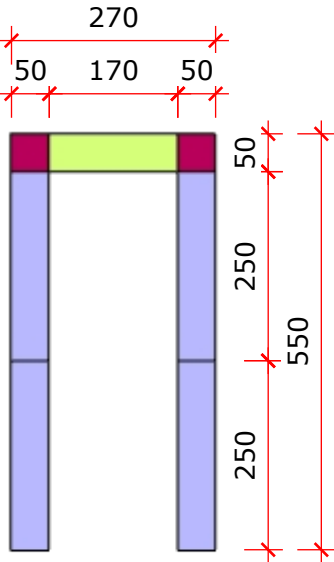

VISTA FRONTAL
Esc.: 1/100

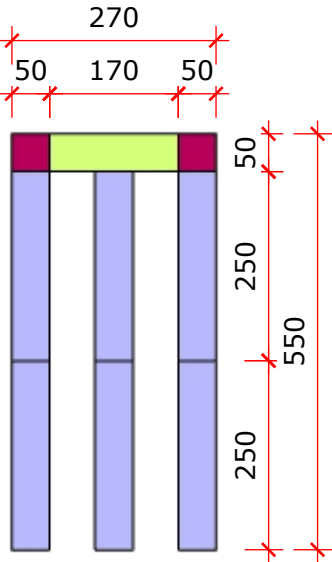

LEGENDA DE PEÇAS Q-50	QUANTIDADE
 Box Truss Cubo 50cm	10
 Box Truss Peça 170cm	11
 Box Truss Peça 250cm	32



PROPRIETÁRIO:

ORGANIZAÇÃO DAS VOLUNTÁRIAS DE GOIÁS

Av. T-14, 249 - St. Bueno, Goiânia - GO, 74230-130

ESTRUTURA PARA CAIXAS D'ÁGUA

CONFERIR MEDIDAS NO LOCAL

PRANCHA:

obs: o cálculo estrutural para dimensionamento dos contrapesos é de responsabilidade da empresa contratada