


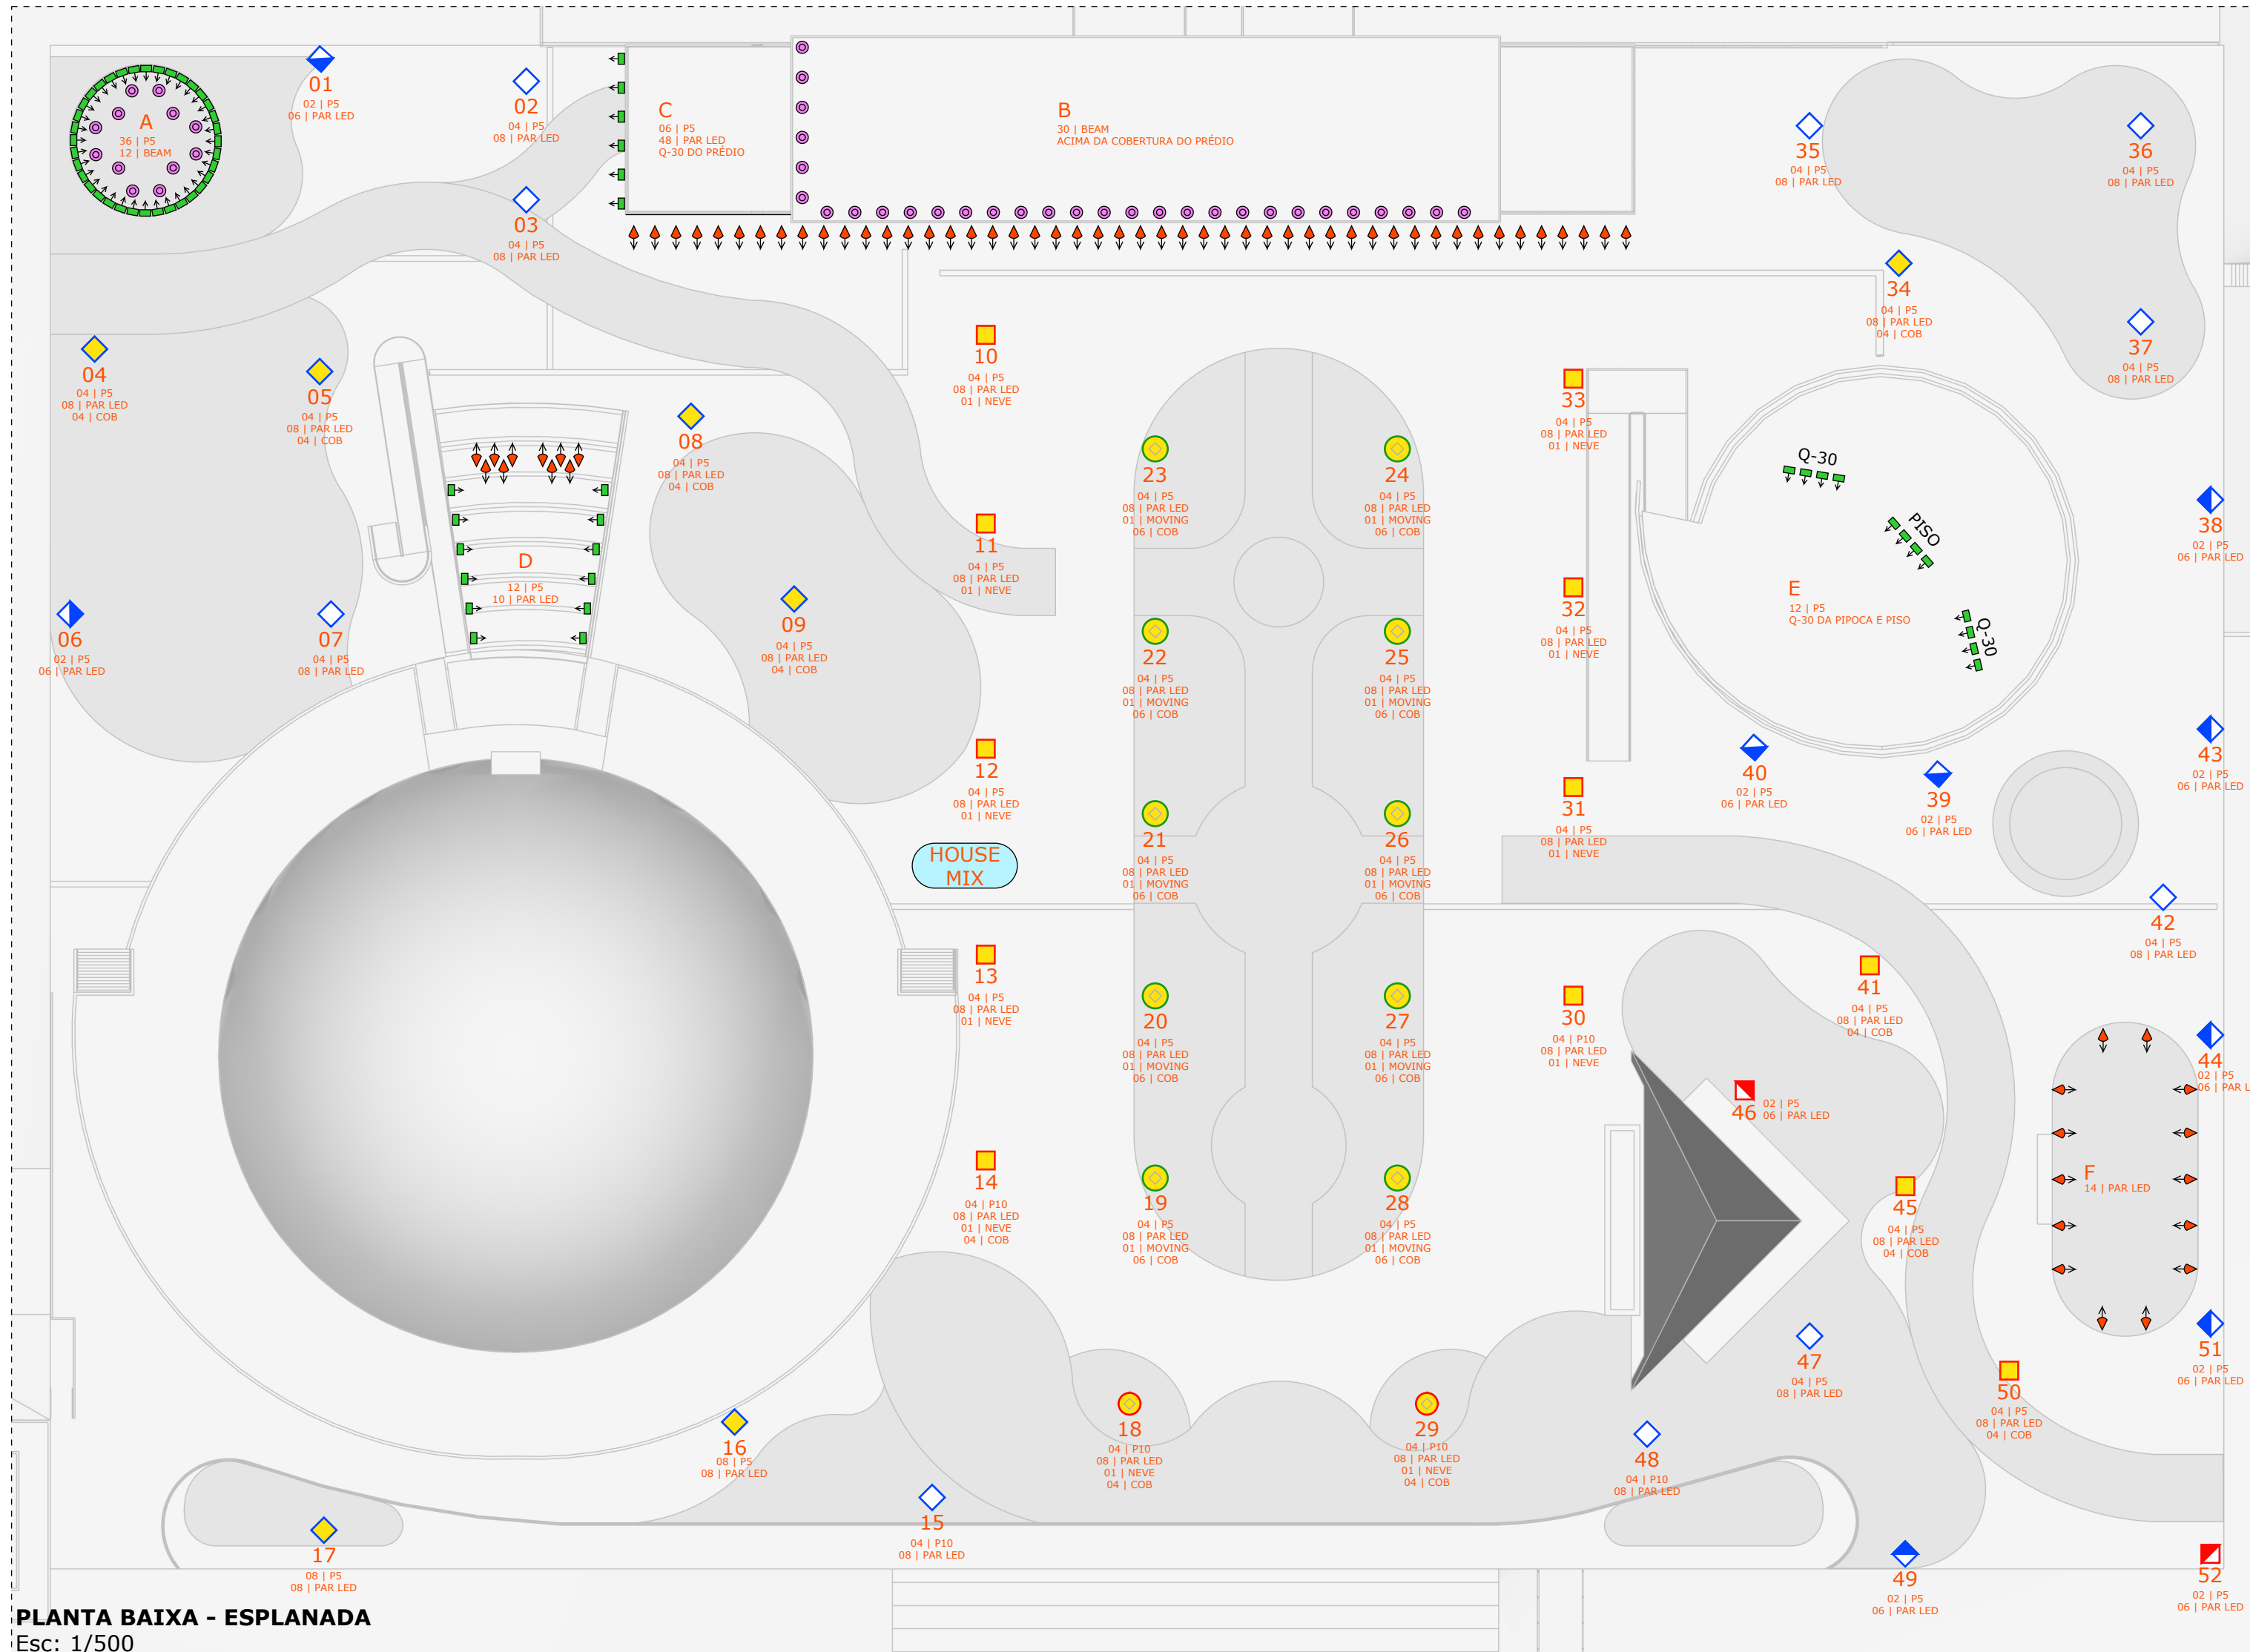


| TORRES BOX TRUSS CÊNICAS |         |     |   | P5 | P10 | PAR LED | MOVING | COB | NEVE | BEAM |
|--------------------------|---------|-----|---|----|-----|---------|--------|-----|------|------|
| 01                       | SIMPLES | 45° | 3 | 2  |     | 6       |        |     |      |      |
| 02                       | SIMPLES | 45° | 4 | 4  |     | 8       |        |     |      |      |
| 03                       | SIMPLES | 45° | 4 | 4  |     | 8       |        |     |      |      |
| 04                       | DUPLO   | 45° | 4 | 4  |     | 8       |        | 4   |      |      |
| 05                       | DUPLO   | 45° | 4 | 4  |     | 8       |        | 4   |      |      |
| 06                       | SIMPLES | 45° | 3 | 2  |     | 6       |        |     |      |      |
| 07                       | SIMPLES | 45° | 4 | 4  |     | 8       |        |     |      |      |
| 08                       | DUPLO   | 45° | 4 | 4  |     | 8       |        | 4   |      |      |
| 09                       | DUPLO   | 45° | 4 | 4  |     | 8       |        | 4   |      |      |
| 10                       | DUPLO   | 90° | 4 | 4  |     | 8       |        |     | 1    |      |
| 11                       | DUPLO   | 90° | 4 | 4  |     | 8       |        |     | 1    |      |
| 12                       | DUPLO   | 90° | 4 | 4  |     | 8       |        |     | 1    |      |
| 13                       | DUPLO   | 90° | 4 | 4  |     | 8       |        |     | 1    |      |
| 14                       | DUPLO   | 90° | 4 |    |     | 8       |        |     |      |      |
| 15                       | SIMPLES | 45° | 4 |    | 4   | 8       |        | 4   | 1    |      |
| 16                       | DUPLO   | 45° | 4 | 8  |     | 8       |        |     |      |      |
| 17                       | DUPLO   | 45° | 4 | 8  |     | 8       |        |     |      |      |
| 18                       | DUPLO   | 45° | 4 |    | 4   | 8       |        | 4   | 1    |      |
| 19                       | DUPLO   | 45° | 4 | 4  |     | 8       | 1      | 6   |      |      |
| 20                       | DUPLO   | 45° | 4 | 4  |     | 8       | 1      | 6   |      |      |
| 21                       | DUPLO   | 45° | 4 | 4  |     | 8       | 1      | 6   |      |      |
| 22                       | DUPLO   | 45° | 4 | 4  |     | 8       | 1      | 6   |      |      |
| 23                       | DUPLO   | 45° | 4 | 4  |     | 8       | 1      | 6   |      |      |
| 24                       | DUPLO   | 45° | 4 | 4  |     | 8       | 1      | 6   |      |      |
| 25                       | DUPLO   | 45° | 4 | 4  |     | 8       | 1      | 6   |      |      |
| 26                       | DUPLO   | 45° | 4 | 4  |     | 8       | 1      | 6   |      |      |
| 27                       | DUPLO   | 45° | 4 | 4  |     | 8       | 1      | 6   |      |      |
| 28                       | DUPLO   | 45° | 4 | 4  |     | 8       | 1      | 6   |      |      |
| 29                       | DUPLO   | 45° | 4 |    | 4   | 8       |        | 4   | 1    |      |
| 30                       | DUPLO   | 90° | 4 |    | 4   | 8       |        |     | 1    |      |
| 31                       | DUPLO   | 90° | 4 | 4  |     | 8       |        |     | 1    |      |
| 32                       | DUPLO   | 90° | 4 | 4  |     | 8       |        |     | 1    |      |
| 33                       | DUPLO   | 90° | 4 | 4  |     | 8       |        |     | 1    |      |
| 34                       | DUPLO   | 45° | 4 | 4  |     | 8       |        | 4   |      |      |
| 35                       | SIMPLES | 45° | 4 | 4  |     | 8       |        |     |      |      |
| 36                       | SIMPLES | 45° | 4 | 4  |     | 8       |        |     |      |      |
| 37                       | SIMPLES | 45° | 4 | 4  |     | 8       |        |     |      |      |
| 38                       | SIMPLES | 45° | 3 | 2  |     | 6       |        |     |      |      |
| 39                       | SIMPLES | 45° | 3 | 2  |     | 6       |        |     |      |      |
| 40                       | SIMPLES | 45° | 3 | 2  |     | 6       |        |     |      |      |
| 41                       | DUPLO   | 90° | 4 | 4  |     | 8       |        | 4   |      |      |
| 42                       | SIMPLES | 45° | 4 | 4  |     | 8       |        |     |      |      |
| 43                       | SIMPLES | 45° | 3 | 2  |     | 6       |        |     |      |      |
| 44                       | SIMPLES | 45° | 3 | 2  |     | 6       |        |     |      |      |
| 45                       | DUPLO   | 90° | 4 | 4  |     | 8       |        | 4   |      |      |
| 46                       | SIMPLES | 90° | 3 | 2  |     | 6       |        |     |      |      |
| 47                       | SIMPLES | 45° | 4 | 4  |     | 8       |        |     |      |      |
| 48                       | SIMPLES | 45° | 4 |    | 4   | 8       |        |     |      |      |
| 49                       | SIMPLES | 45° | 3 | 2  |     | 6       |        |     |      |      |
| 50                       | DUPLO   | 90° | 4 | 4  |     | 8       |        | 4   |      |      |
| 51                       | SIMPLES | 45° | 3 | 2  |     | 6       |        |     |      |      |
| 52                       | SIMPLES | 90° | 3 | 2  |     | 6       |        |     |      |      |

| ELEMENTOS |                         | P5 | P10 | PAR LED | MOVING | COB | NEVE | BEAM |
|-----------|-------------------------|----|-----|---------|--------|-----|------|------|
| REF       | LOCAL                   | 36 |     |         |        |     |      | 12   |
| A         | GRANDE ÁRVORE           |    |     |         |        |     |      | 30   |
| B         | COBERTURA PRÉDIO ADM    |    |     |         |        |     |      |      |
| C         | Q-30 PRÉDIO ADM         | 6  |     | 48      |        |     |      |      |
| D         | TENDA PALÁCIO DA MÚSICA | 12 |     | 10      |        |     |      |      |
| E         | MUSEU                   | 12 |     |         |        |     |      |      |
| F         | MONTANHA RUSSA          |    |     | 14      |        |     |      |      |
| G         | VILA GASTRONÔMICA       | 66 |     |         |        |     |      |      |
| -         | ESTRUTURAS DECORAÇÃO    |    |     |         |        | 50  |      |      |

| ITEM                           | REF     | QUANTIDADE TOTAL |
|--------------------------------|---------|------------------|
| RIBALTA OUTDOOR P5 44x10W      | P5      | 302              |
| RIBALTA OUTDOOR P10 60x25W     | P10     | 24               |
| PAR LED OUTDOOR RGBW           | PAR LED | 466              |
| MOVING PROFILE/PERFORMANCE IP  | MOVING  | 10               |
| PAR COB OUTDOOR LED C/ BANDOOR | COB     | 104              |
| PAR COB OUTDOOR LED S/ BANDOOR | COB     | 50               |
| MAQUINA PULVERIZADORA DE NEVE  | NEVE    | 11               |
| MOVING HEAD BSW IP             | BEAM    | 42               |

**LEGENDA**

-  RIBALTA OUTDOOR P5 44x10W
-  PAR LED OUTDOOR RGBW
-  MOVING HEAD BSW IP
-  TORRE Q-30 SIMPLES COM 4 LADOS E 4 GREPOS, EM ÂNGULO DE 45° AO EIXO DA ESPLANADA
-  TORRE Q-30 DUPLA COM 4 LADOS E 4 GREPOS, PERPENDICULAR AO EIXO DA ESPLANADA
-  TORRE Q-30 DUPLA COM 4 LADOS E 4 GREPOS, EM ÂNGULO DE 45° AO EIXO DA ESPLANADA
-  TORRE Q-30 SIMPLES COM 3 LADOS E 3 GREPOS, PERPENDICULAR AO EIXO DA ESPLANADA
-  TORRE Q-30 SIMPLES COM 3 LADOS E 3 GREPOS, EM ÂNGULO DE 45° AO EIXO DA ESPLANADA
-  TORRE Q-30 DUPLA COM 4 LADOS E 4 GREPOS, EM ÂNGULO DE 45° AO EIXO DA ESPLANADA
-  TORRE Q-50/Q-30 DUPLA COM 4 LADOS E 4 GREPOS, EM ÂNGULO DE 45° AO EIXO DA ESPLANADA

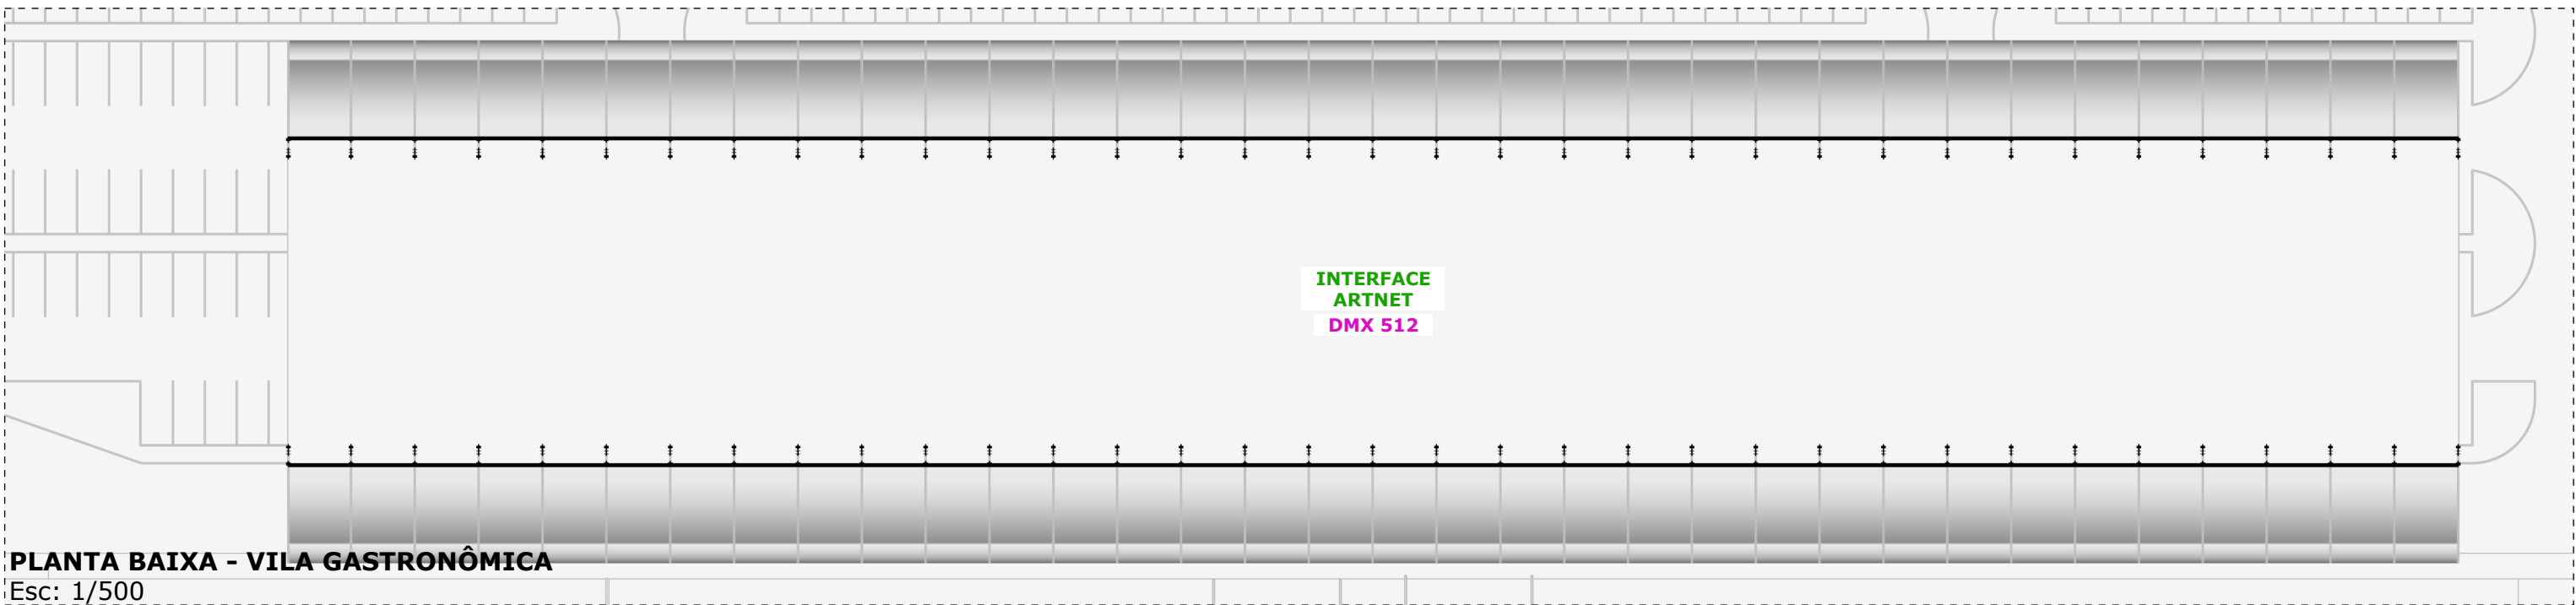

DISTRIBUIÇÃO DMX E ARTNET

A PLANTA AO LADO APRESENTA O POSICIONAMENTO APROXIMADO DAS **ESPERAS DMX-512**, QUE SERVIRÃO DE CONEXÃO ENTRE AS ESTRUTURAS ILUMINADAS E O SISTEMA DE CONTROLE DA HOUSE MIX, OPERANDO EM CONJUNTO COM A ILUMINAÇÃO CÊNICA.

AS CONEXÕES ENTRE AS INTERFACES ARTNET DEVERÃO SER REALIZADAS POR MEIO DE BUFFERS/SPLITTERS AMPLIFICADORES DE SINAL DE REDE, UTILIZANDO CABEAMENTO CAT6 PREFERENCIALMENTE BLINDADO.

É DE RESPONSABILIDADE DA EMPRESA DE ILUMINAÇÃO VENCEDORA O FORNECIMENTO DO SINAL DMX ATÉ O PONTO DE CONEXÃO COM AS ESTRUTURAS ILUMINADAS.

LEGENDA

|   |                                                     |
|---|-----------------------------------------------------|
| 1 | 1 - RACK DIMMER INSTALADO AO TEMPO                  |
| 2 | 2 - RACK DIMMER INSTALADO EM LOCAL COBERTO          |
| 3 | 3 - RACK DIMMER INSTALADO EM ESTRUTURA DE DECORAÇÃO |

FIXAÇÃO

OS EQUIPAMENTOS DEVERÃO ESTAR FIXOS COM CLAMP, GANCHO OU ALGEMA ESPECÍFICOS PARA O FIM, LEVANDO EM CONSIDERAÇÃO A SEGURANÇA E A QUALIDADE DO SERVIÇO.

REPRESENTAÇÃO DE UTILIZAÇÃO DE GREPO METÁLICO PARA FIXAÇÃO DOS EQUIPAMENTOS EM MODELO 4 GREPOS E 3 GREPOS, RESPECTIVAMENTE:

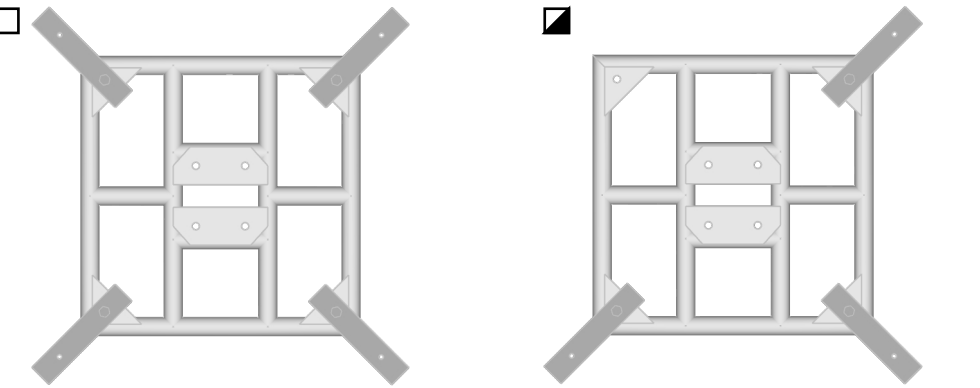


imagem ilustrativa: torre Q-30 cênica modelo duplo



imagem ilustrativa: torre Q-30 cênica modelo simples



imagem ilustrativa: todos os equipamentos deverão ter *safety cord* para garantir a segurança do evento e de todos os envolvidos

PROPRIETÁRIO:

ORGANIZAÇÃO DAS VOLUNTÁRIAS DE GOIÁS

Av. T-14, 249 - St. Bueno, Goiânia - GO, 74230-130

DISTRIBUIÇÃO DMX E ARTNET

CONFERIR MEDIDAS NO LOCAL

PRANCHA (FORMATO A2):