






Legenda:

VASO 1
Dimensões: Altura 0,50m X Diâmetro 0,30m.
Planta: Dracena (Dracena fragrans), Palmeira
Ravenala ou similar, altura mínima de 0,80m.
Material: Polietileno cinza
Ambientes: Foyer - 2 unidades.
TOTAL: 2 unidades



VASO 2 -
Dimensões: Altura 0,30m X Diâmetro 0,30m.
Planta: Palmeira Areca Bambu ou similar. Altura
entre 0,80 a 1,20m
Material: Polietileno cinza
Ambientes: Foyer - 11 unidades;
TOTAL: 11 unidades.

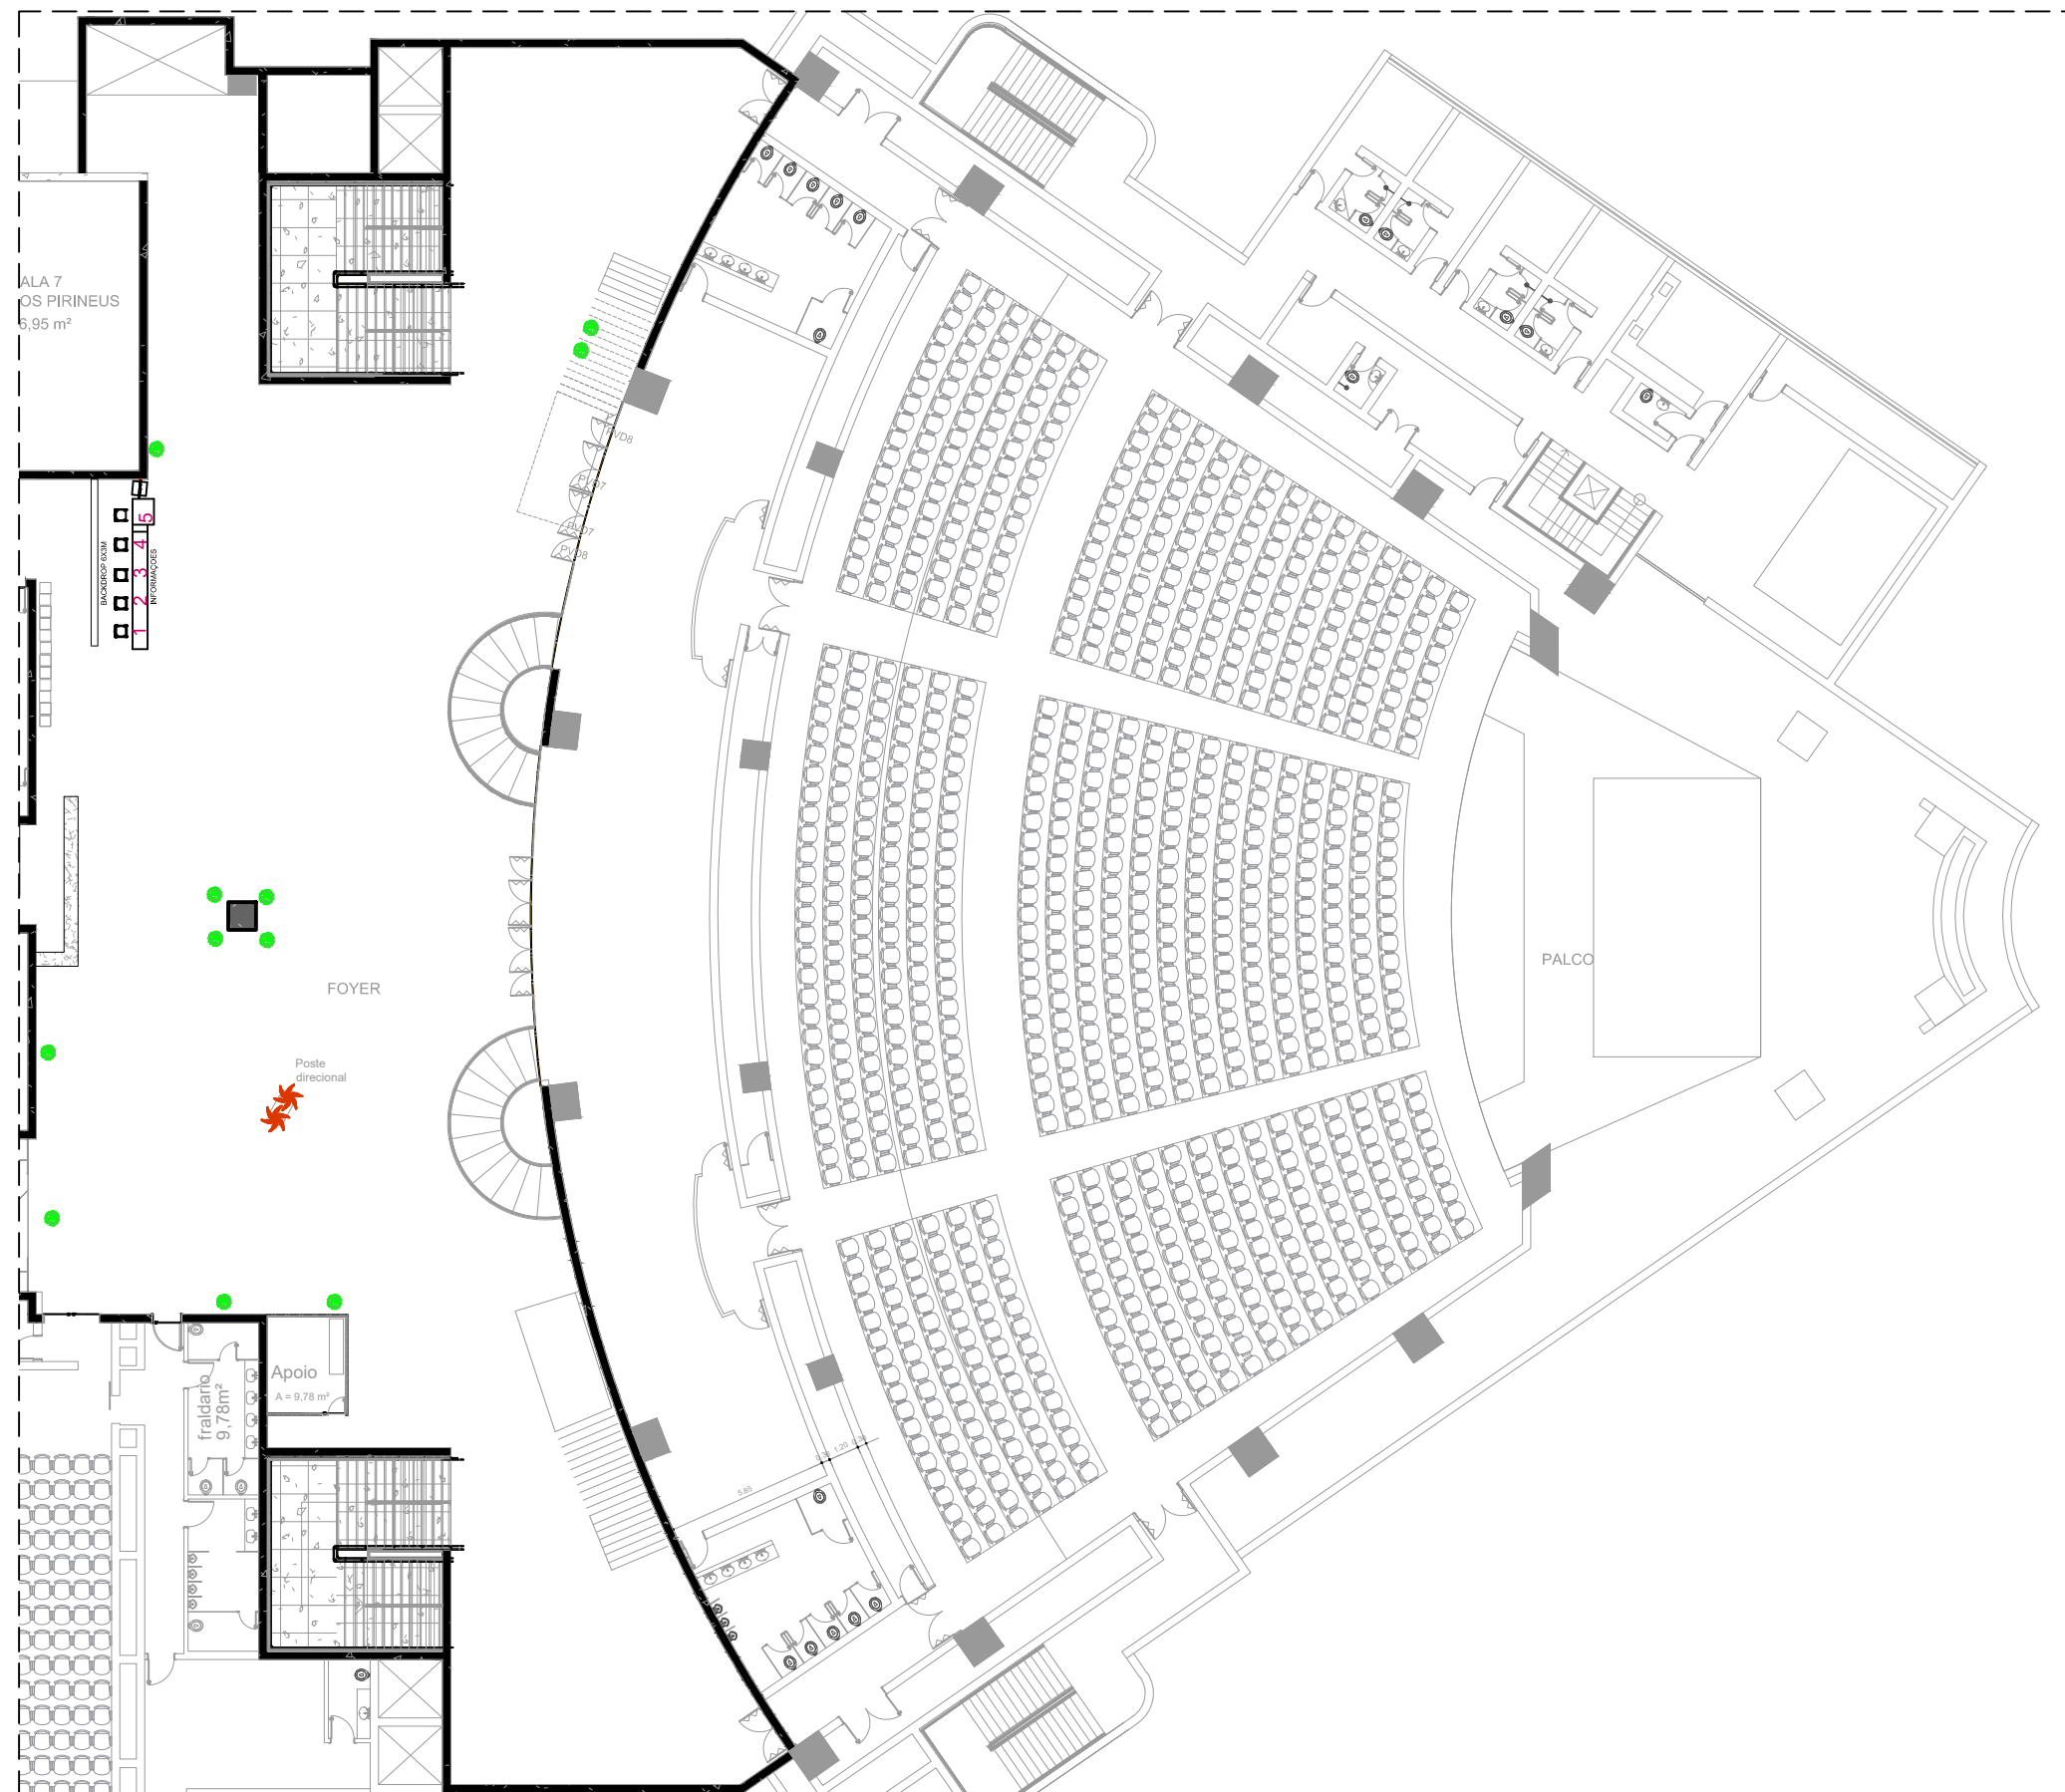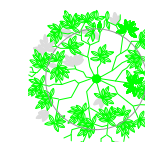

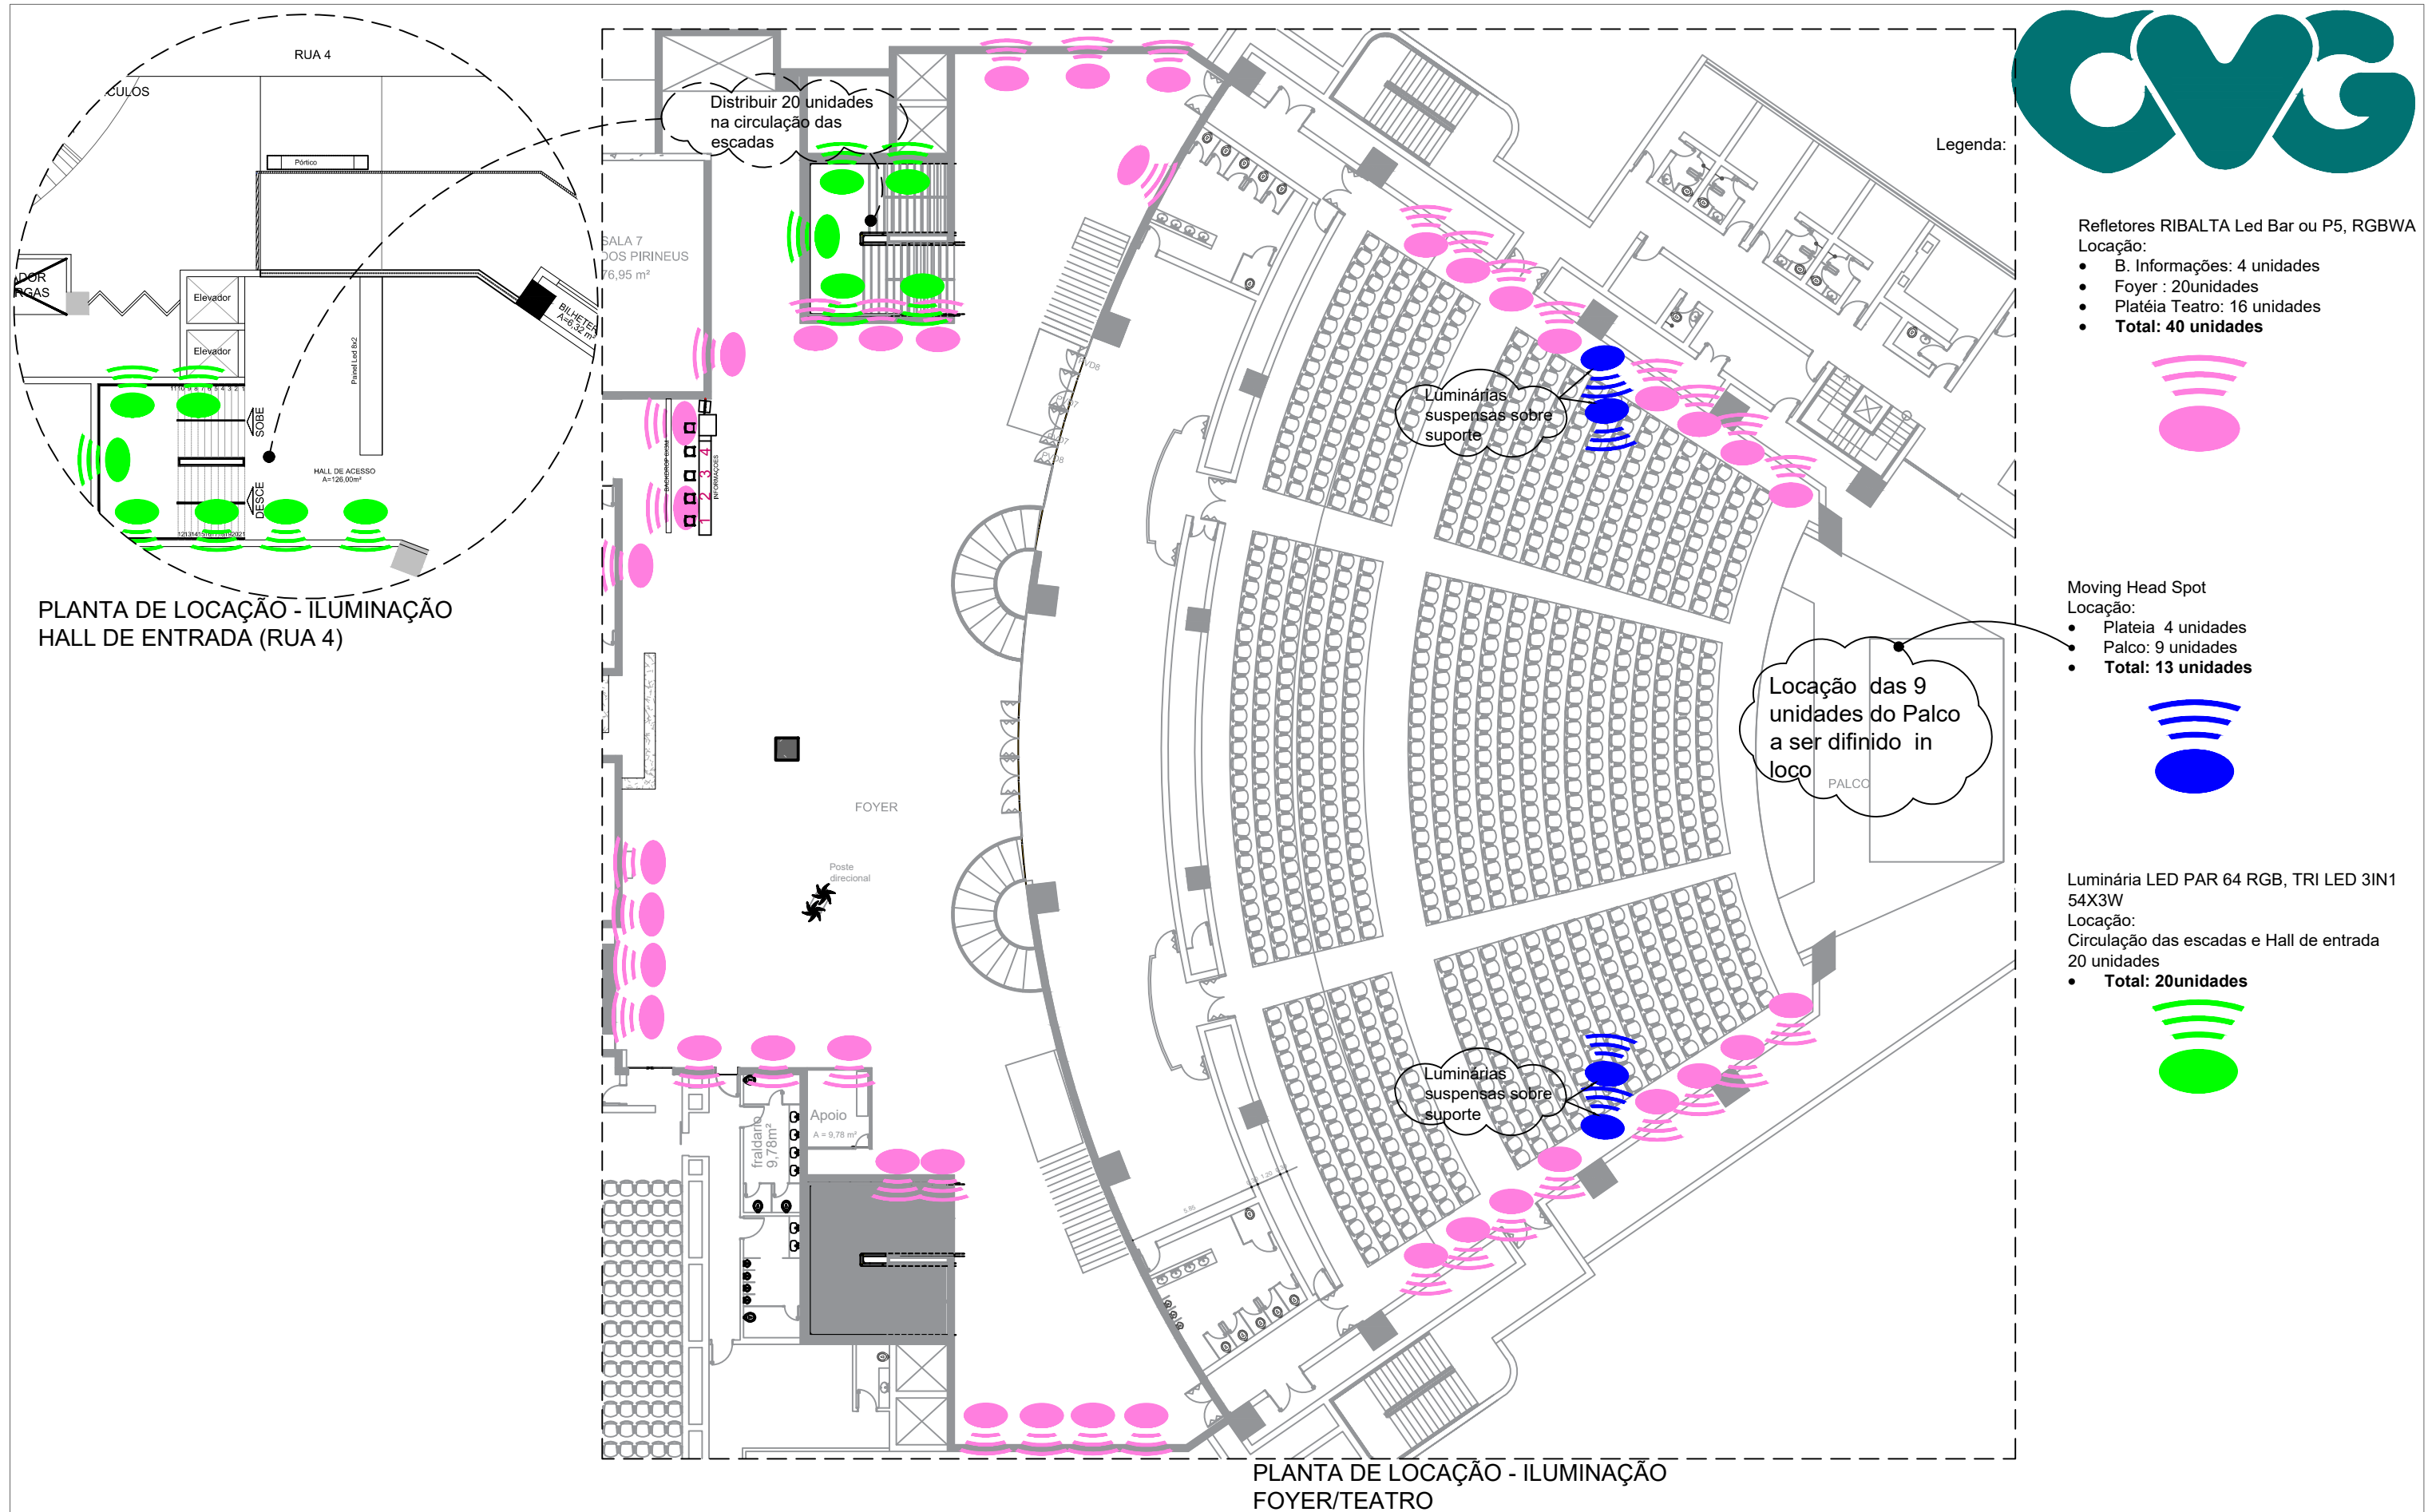

Obs.:

Conferir medidas no local antes da execução

Evento:

PROBEM 2026/2

Conteudo:


Planta de Locação Geral
1ºPavimento - Pontos Elétrico

Data:

09/06/2026

Arquivo:

Probem 2026-2_Ele.R4

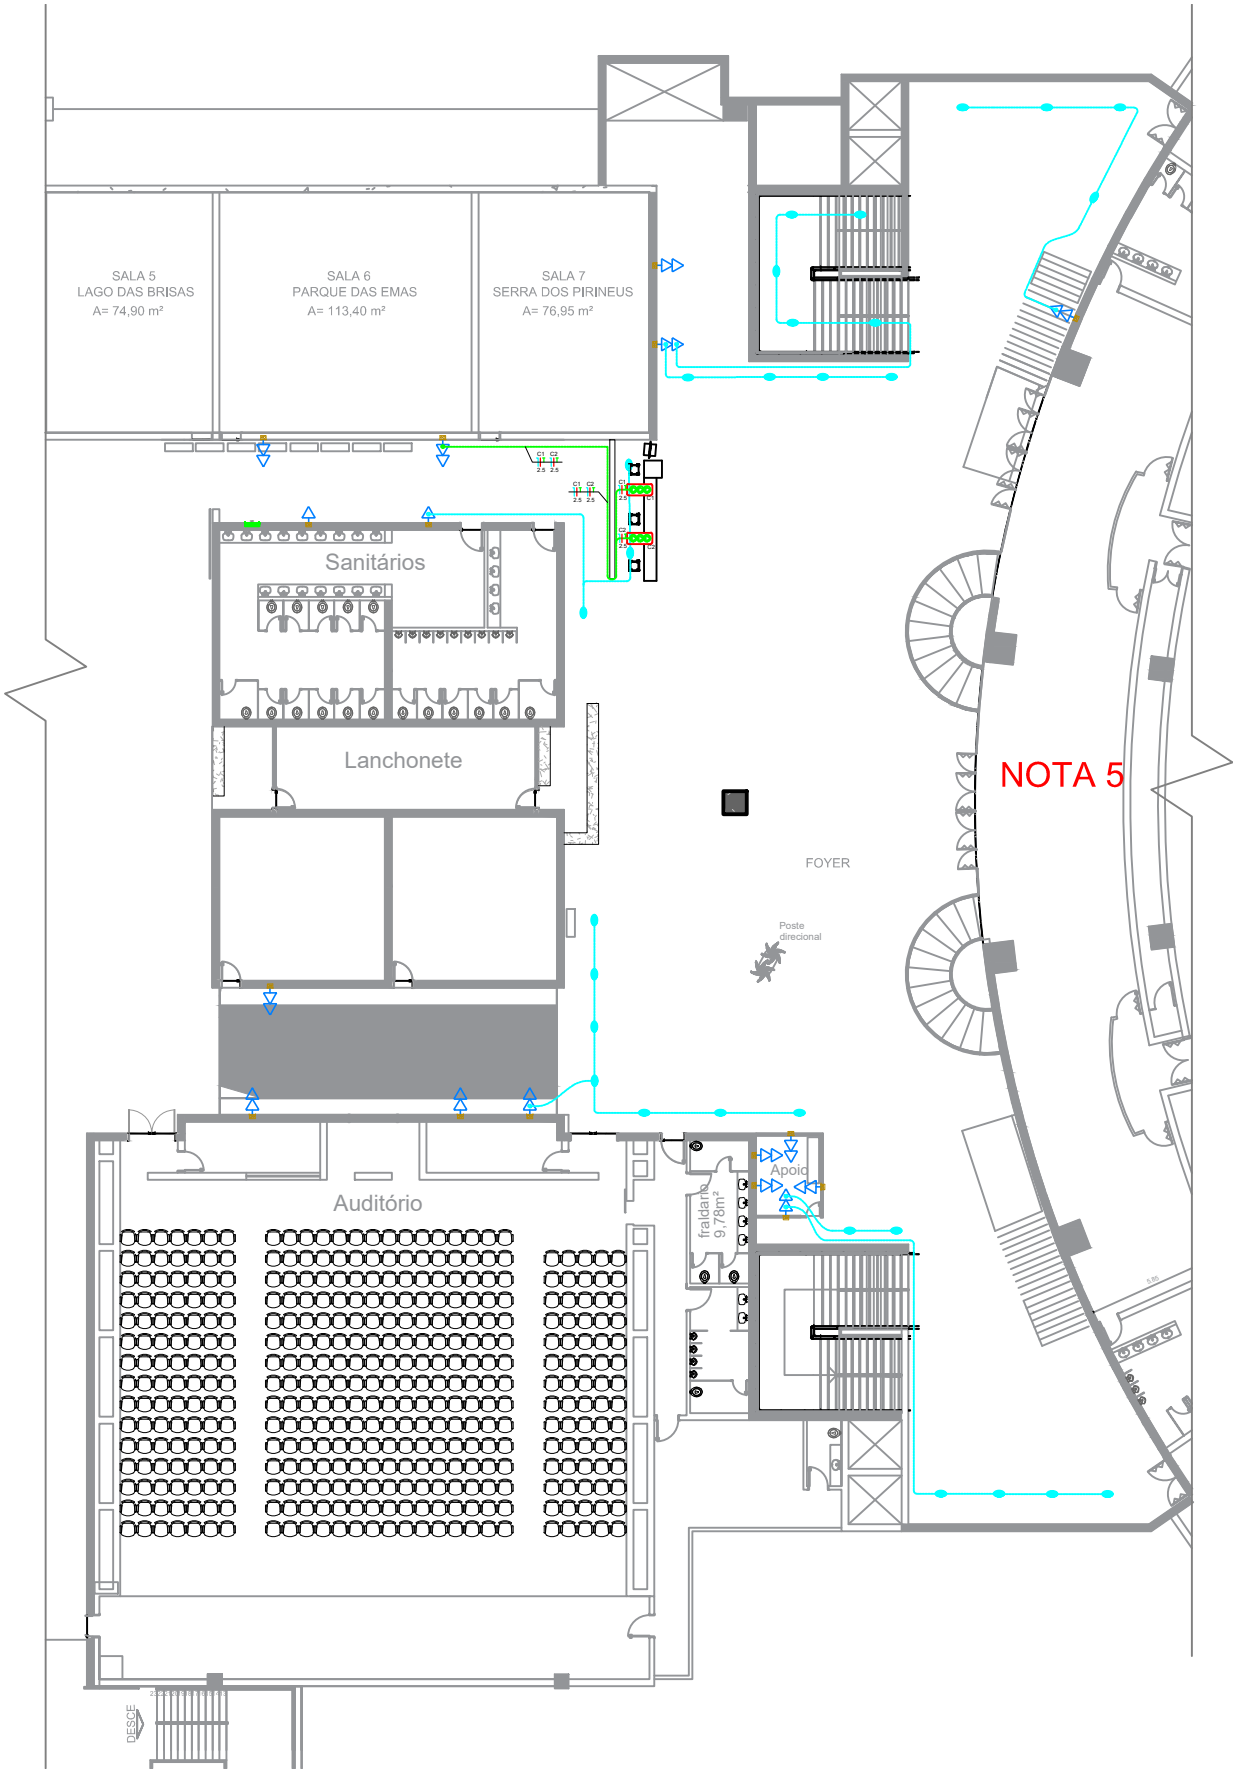

LEGENDA

	Tomadas baixas a 0,30m do piso (existente)
	2 Tomadas baixas a 1,20m do piso (existente)
	Ponto elétrico a ser instalado (3 tomadas)
	Refletores RIBALTA Led Bar ou P5, a ser instalado
	Quadro de distribuição existente no CCG
	Cabo tipo PP, sob o piso, para interligação dos refletores (nota 2)
	Cabo tipo PP, sob piso, para atendimento dos pontos elétricos

NOTAS:

- 1 - AS INSTALAÇÕES ELÉTRICAS DEVERÃO SER EXECUTADAS DE ACORDO COM A NBR 5410/04 DA ABNT;
- 2 - A BITOLA DO CABEAMENTO UTILIZADO NA INTERLIGAÇÃO DOS REFLETORES, SERÃO CONFORME DISPONIBILIZADOS PELA EMPRESA DE ILUMINAÇÃO.
- 3 - A BITOLA DO CABEAMENTO DESTINADO AOS PONTOS ELÉTRICOS A SEREM ATENDIDOS, DEVERÃO RESPEITAR AS INDICAÇÕES APRESENTADAS NESTE PROJETO.
- 4 - PARA ATENDIMENTO DO ESTANTE DA OVG, DEVERÁ SER INSTALADO UM QUADRO DE TOMADAS, COM ALIMENTAÇÃO TRIFÁSICA, LIGADO AO QUADRO ELÉTRICO EXISTENTE EM BAIXO DAS CAIXAS DE PASSAGEM, ATRAVÉS DE UMA TOMADA TIPO STECK TRIFÁSICA.
- 5 - TODA INSTALAÇÃO DENTRO DO TEATRO, SERÁ LIGADA AO QUADRO RESERVADO PARA EVENTOS, LOCALIZADO ATRÁS DO PALCO E SUAS CONEXÕES AO QUADRO DEVERÁ SER FEITA SOB A SUPERVISÃO DO ELETRICISTA DO CENTRO DE CONVENÇÕES.
- 6 - TODOS OS PONTOS ELÉTRICOS PREVISTOS NESTE PROJETO DEVERÃO SER INTEGRALMENTE ATENDIDOS, NÃO SE RESTRINGINDO AOS AQUI APRESENTADOS. EVENTUAIS NECESSIDADES DE PONTOS ADICIONAIS, IDENTIFICADAS DURANTE A EXECUÇÃO OU REALIZAÇÃO DO EVENTO, DEVERÃO SER ATENDIDAS PELA EMPRESA EXECUTANTE, SOB A SUPERVISÃO DO FISCAL DA OVG.

Notas Técnicas:

- a) Toda a alimentação elétrica, iluminação, tomadas e demais itens que necessitam de energia elétrica, deve ser prevista no orçamento da contratada;
- b) Todos os preços deverão ser contabilizados: Locação, transporte, instalação, manutenção corretiva, manutenção preventiva e retirada dos elementos previstos nos prazos;
- c) Logística: Incluir plano de montagem/desmontagem (conforme cronograma abaixo especificado para cada espaço).
- d) Integração visual: Cores Pantone e detalhes de acabamento alinhados ao conceito do evento.
- e) Os demais itens poderão ser novos ou usados, desde que sendo de 1ª qualidade e entregues em perfeitas condições, não podendo estar danificado(s) por qualquer lesão de origem física ou mecânica que afete sua aparência/funcionalidade, sob pena de não recebimento dos mesmos.



Cores: preto, branco (negativo) e verde #037770

ProBem

Obs.:

Conferir medidas no local
antes da execução

Evento:

PROBEM
2026/2

Conteúdo:

Notas gerais

Data:

junho 11, 2026

Arquivo:

Probem 2026-2_EXEC.R4

Prancha:

4