


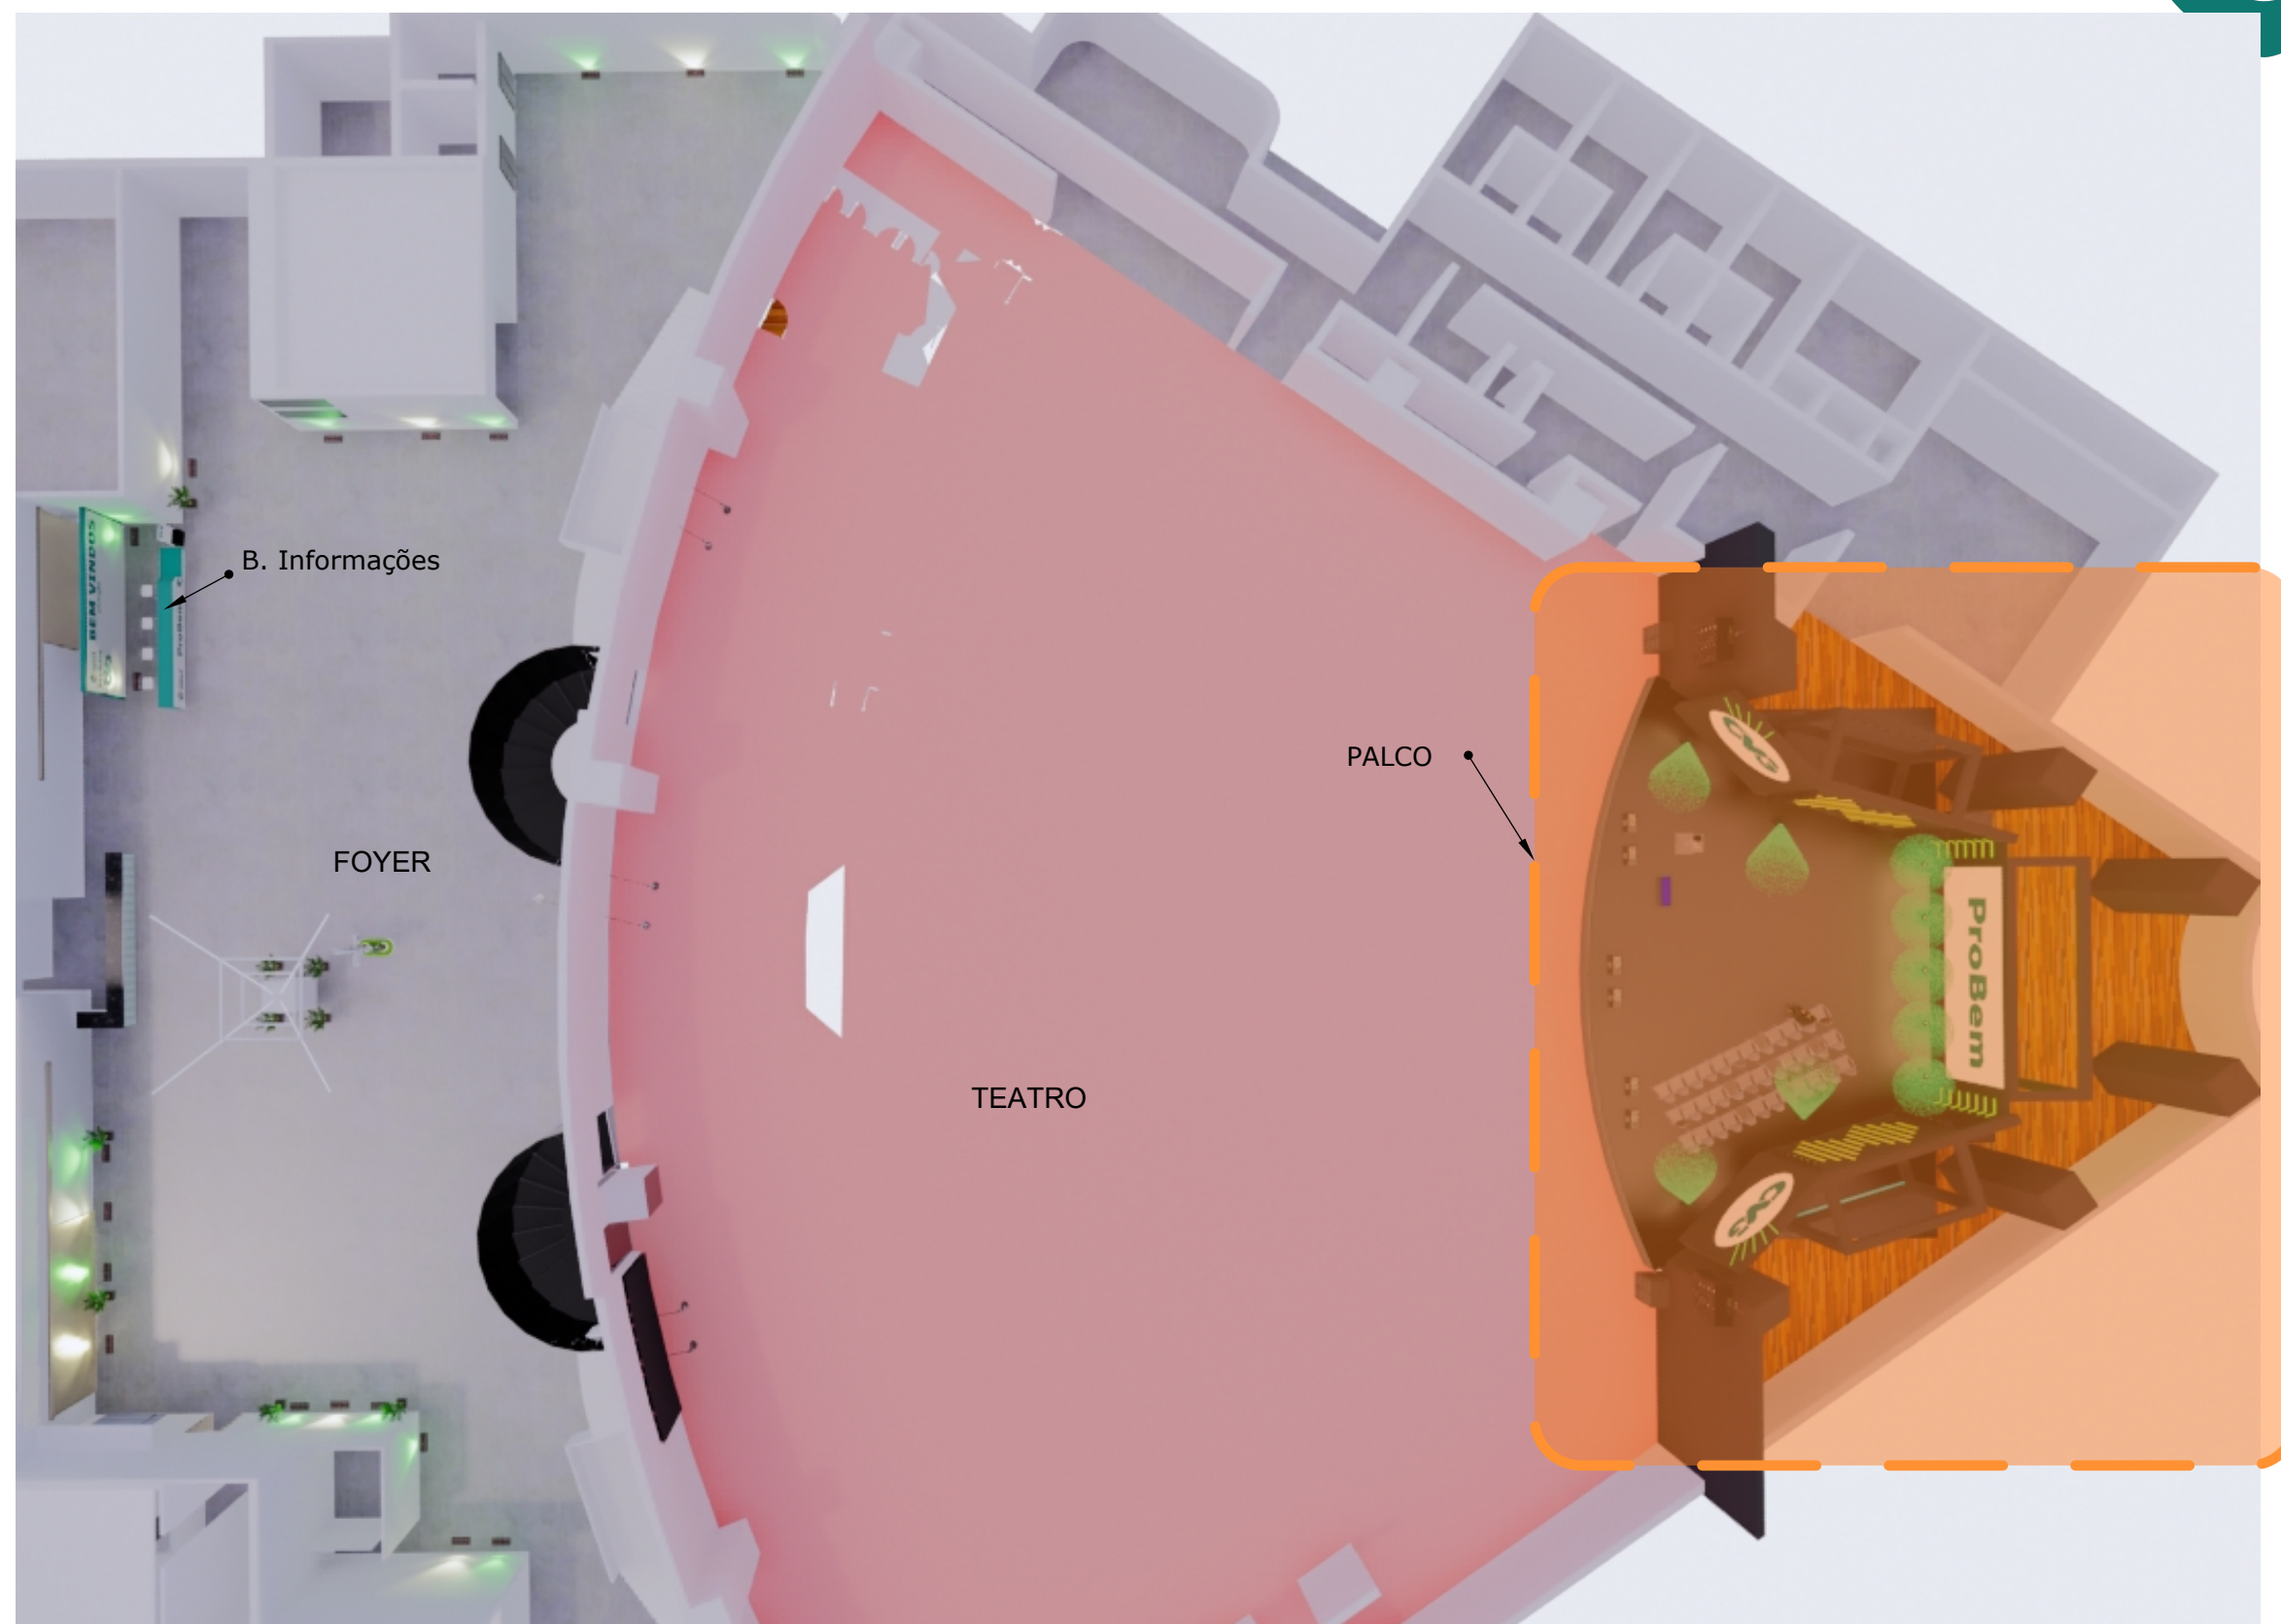



ProBem

Obs.:

Conferir medidas no local
antes da execução

Evento:

PROBEM
2026/2


Conteúdo:

Palco - Teatro Rio Vermelho
Perspectiva

Data: junho 11, 2026

Arquivo:
Probem 2026.2_PALCO.R4

2

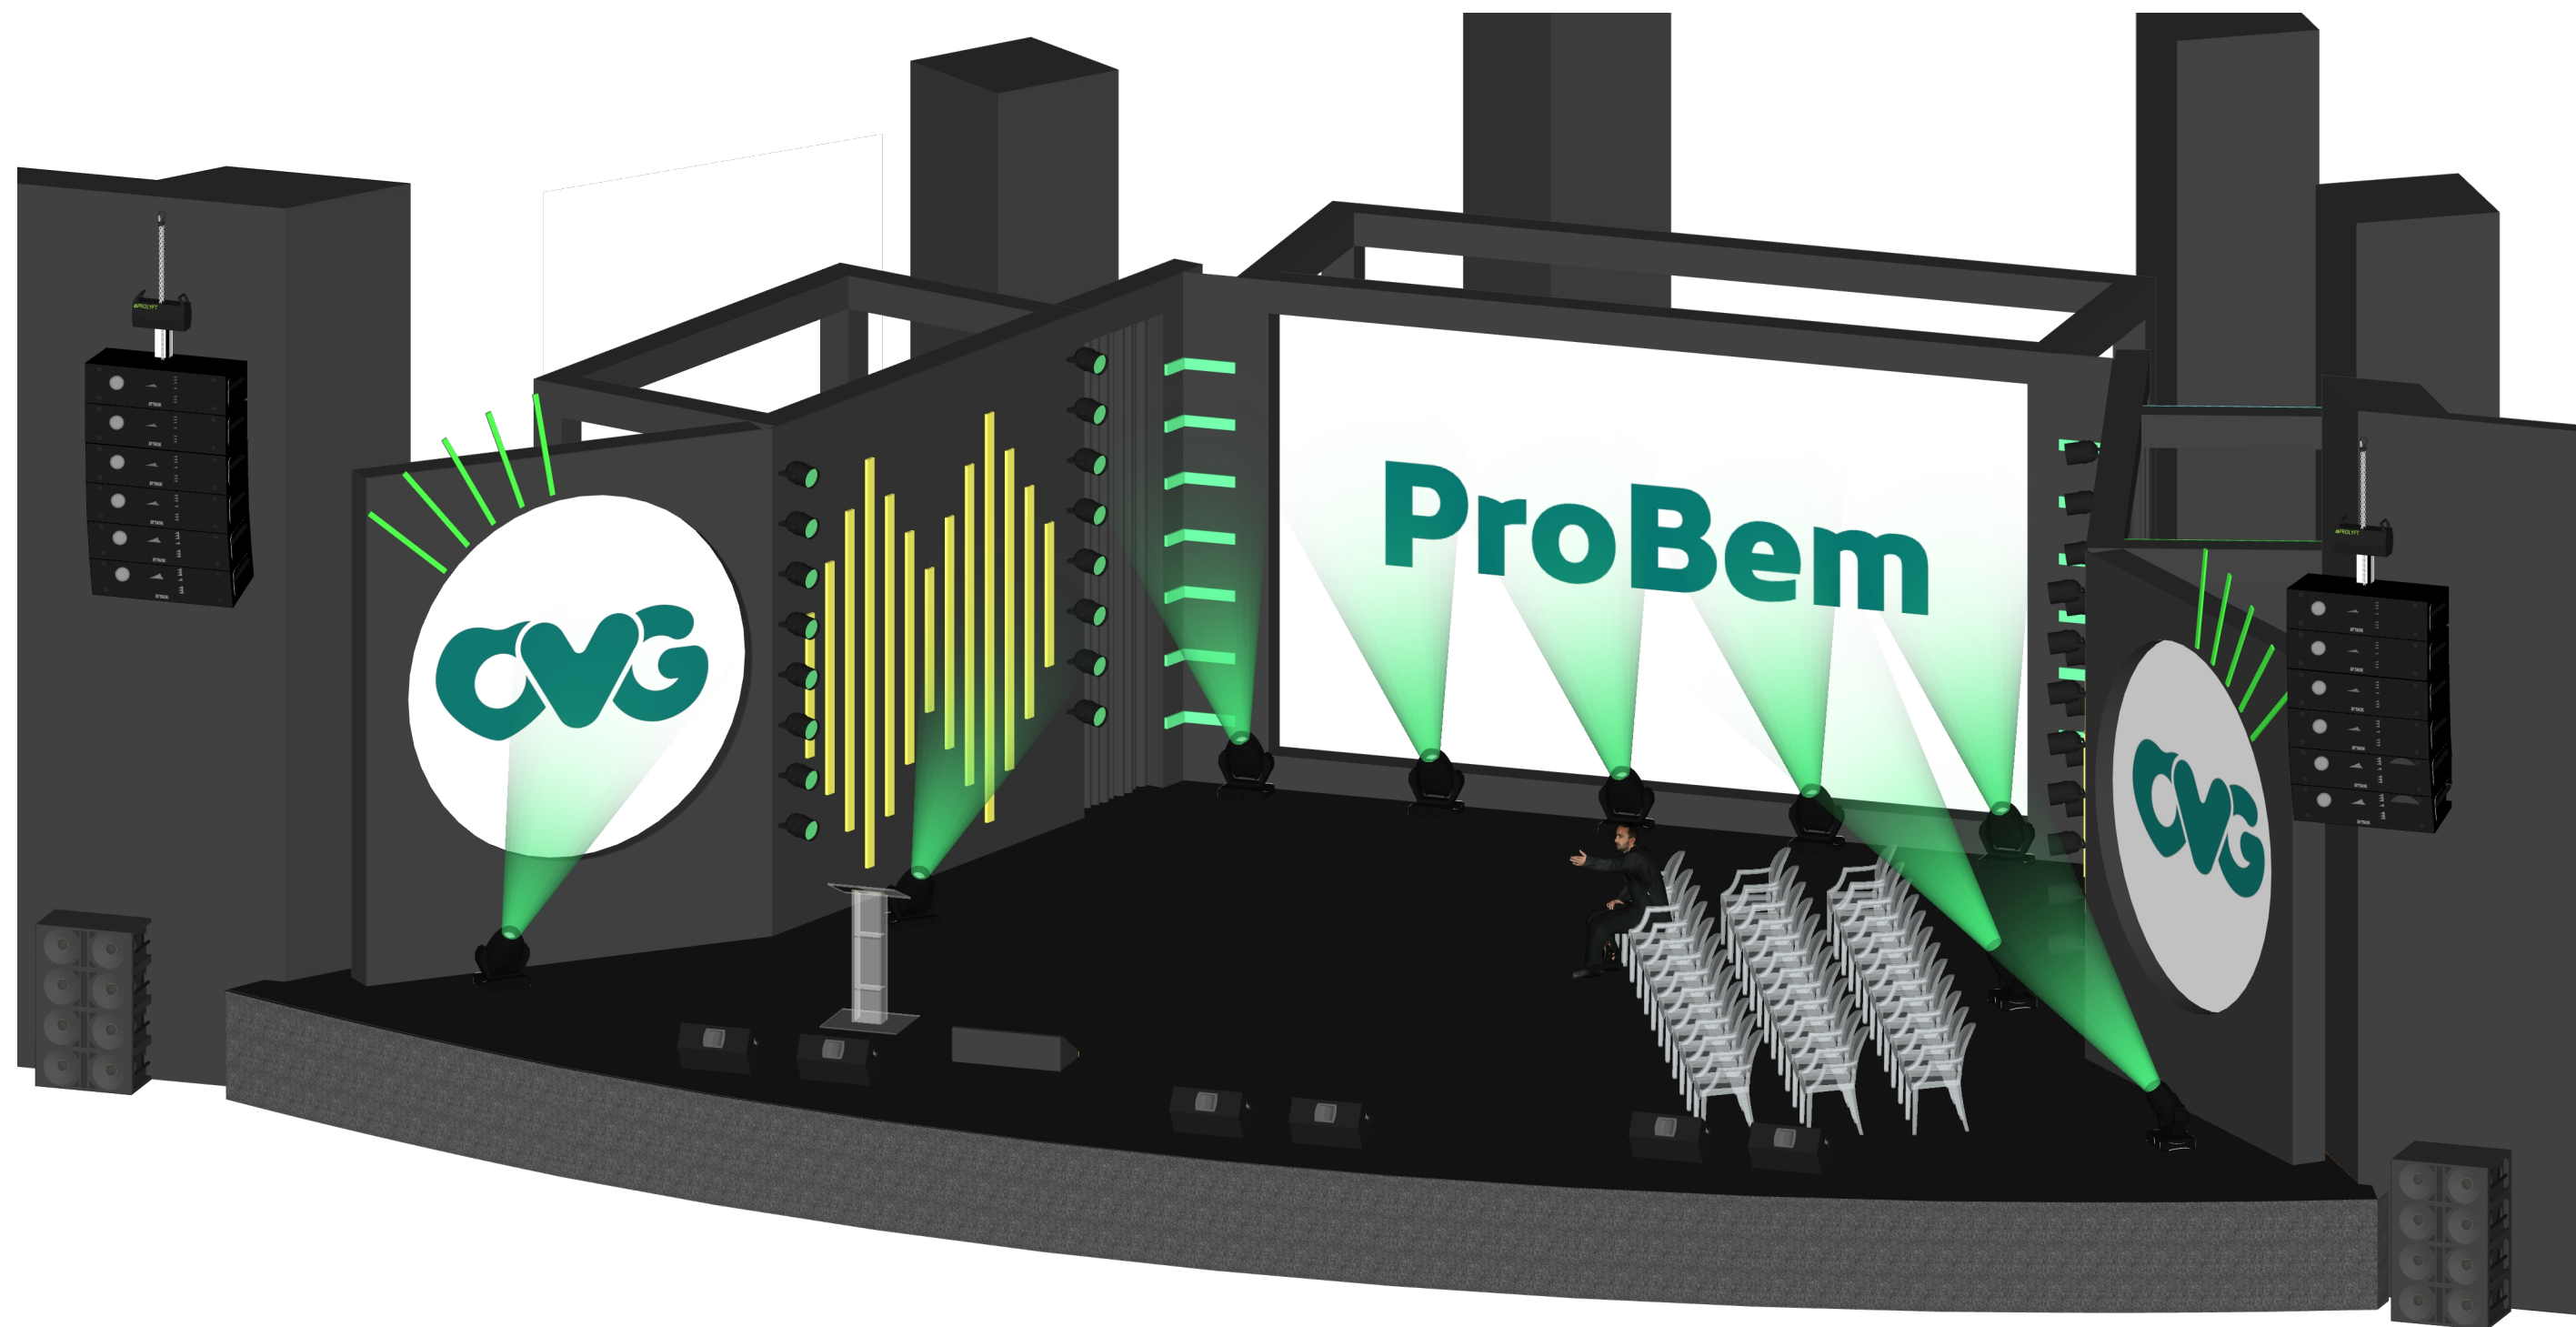

ProBem

Obs.:

Conferir medidas no local
antes da execução

Evento:

PROBEM
2026/2

Conteúdo:

Palco - Teatro Rio Vermelho
Perspectiva

Data: junho 11, 2026

Arquivo:
Probem 2026.2_PALCO.R4

3



Palco
Planta de Layout

013 Esc.: 1/75

Obs.:

Conferir medidas no local
antes da execução

Evento:

PROBEM
2026/2

Conteúdo:




Palco - Teatro Rio Vermelho
Planta de layout e locação

Data:

junho 11, 2026

Arquivo:

Probem 2026.2_PALCO.R4

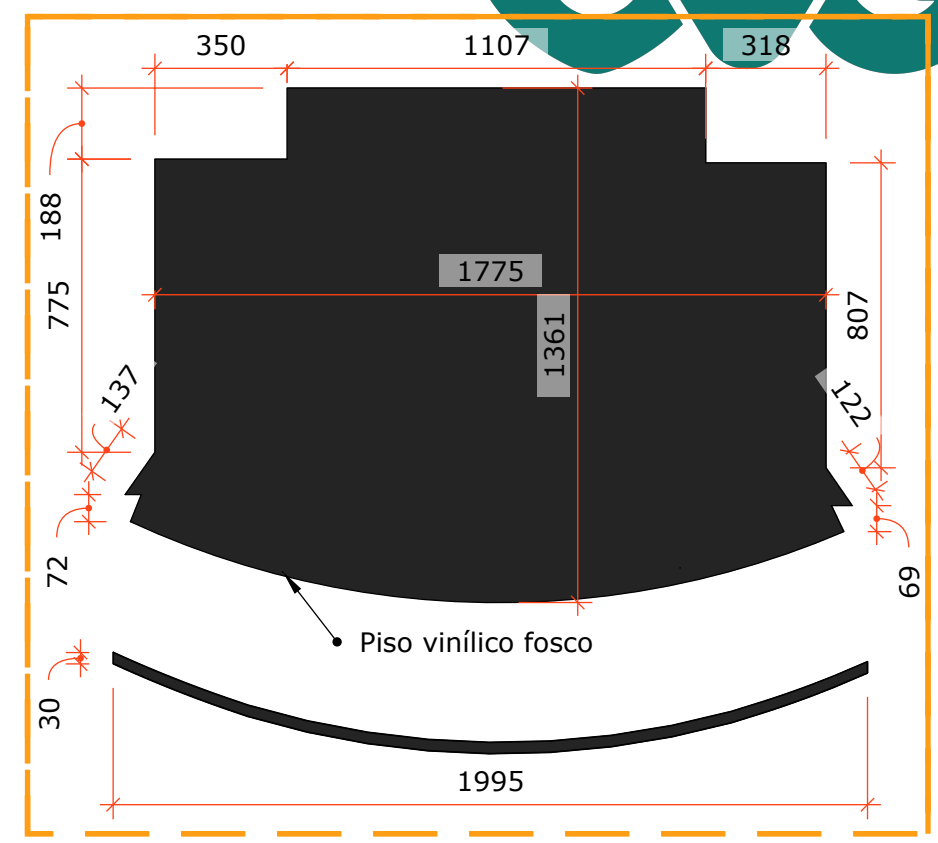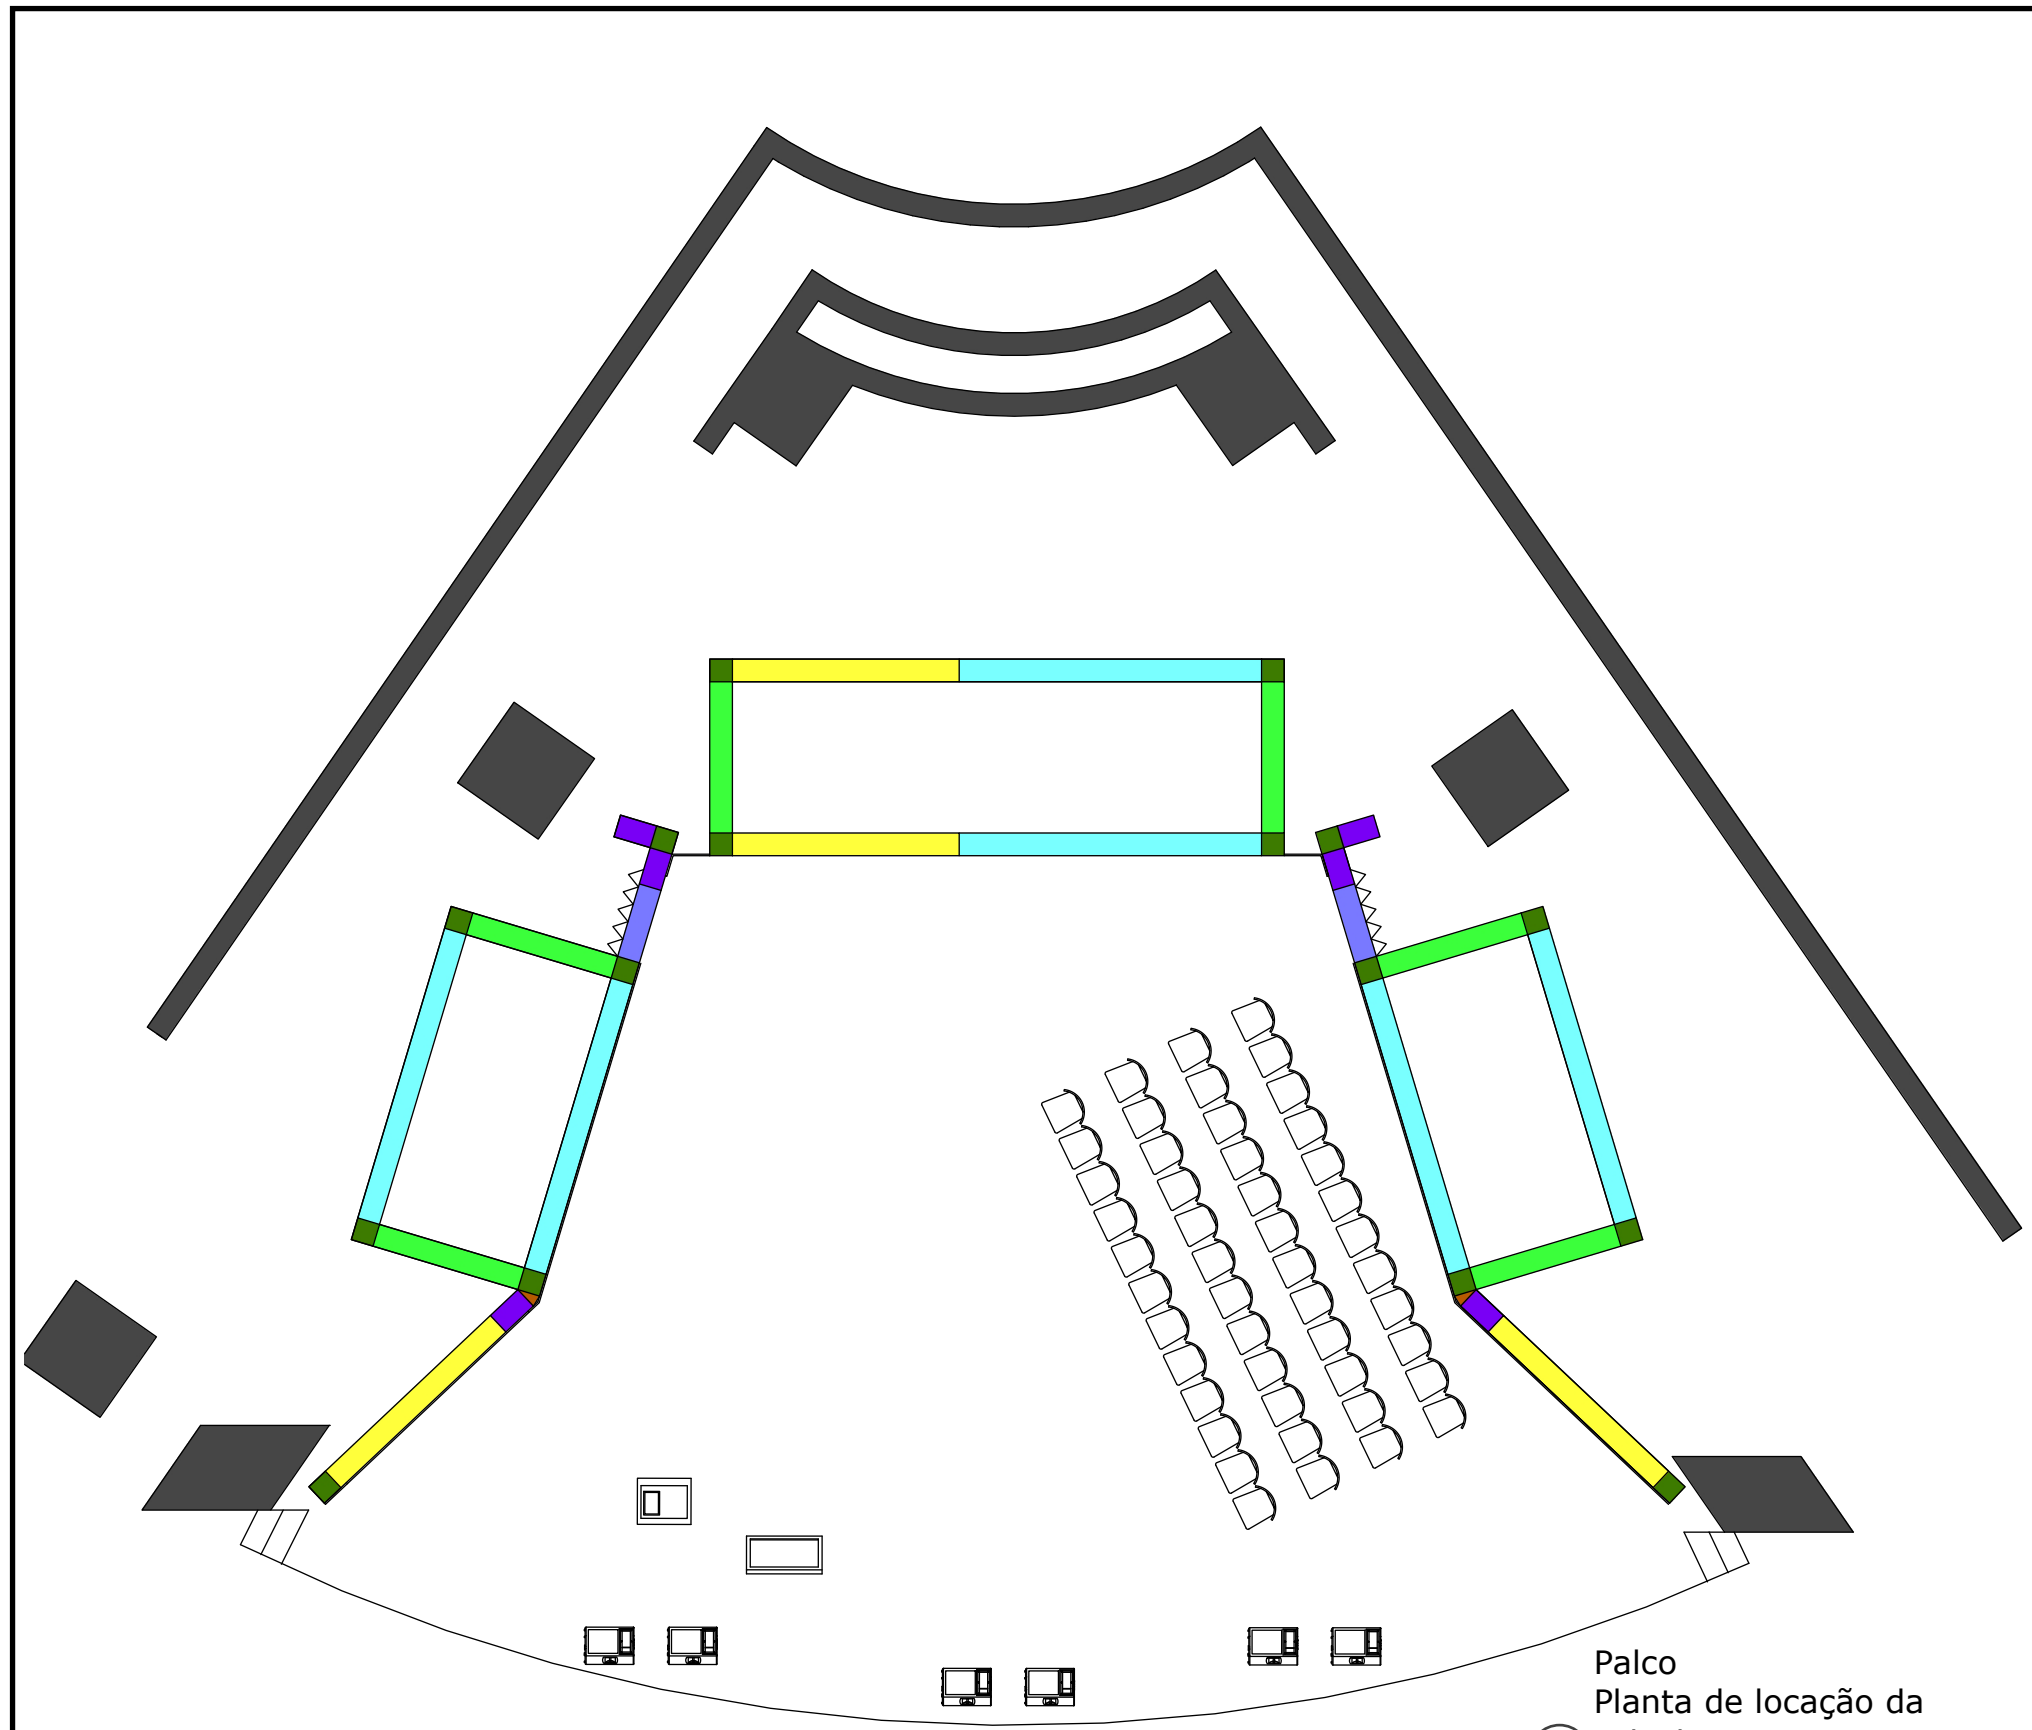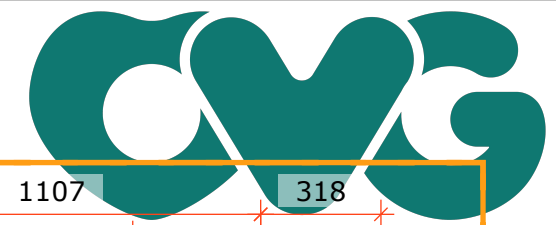


Palco
Planta de carpete
015
Esc.:1/75


MEDIDAS
ESTRUTURA BOX TRUSS Q-30

- Junta angular
- 30x30
- 50x30
- 100x30
- 200x30
- 300x30
- 400x30


Palco
Planta de locação da
estrutura
014
Esc.:1/100

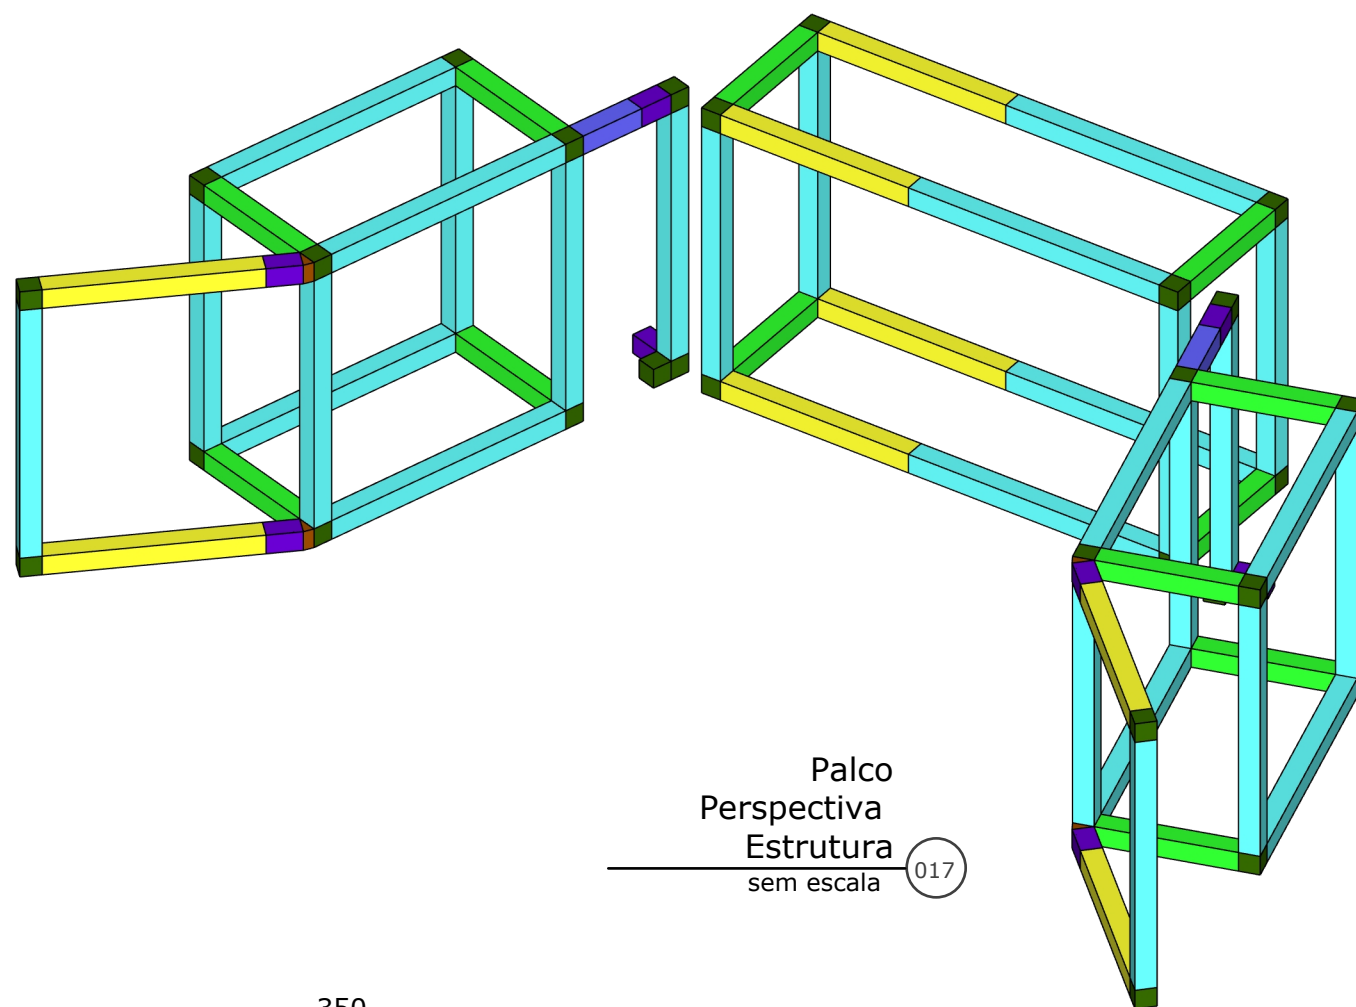


Palco
Perspectiva
Estrutura
sem escala (017)

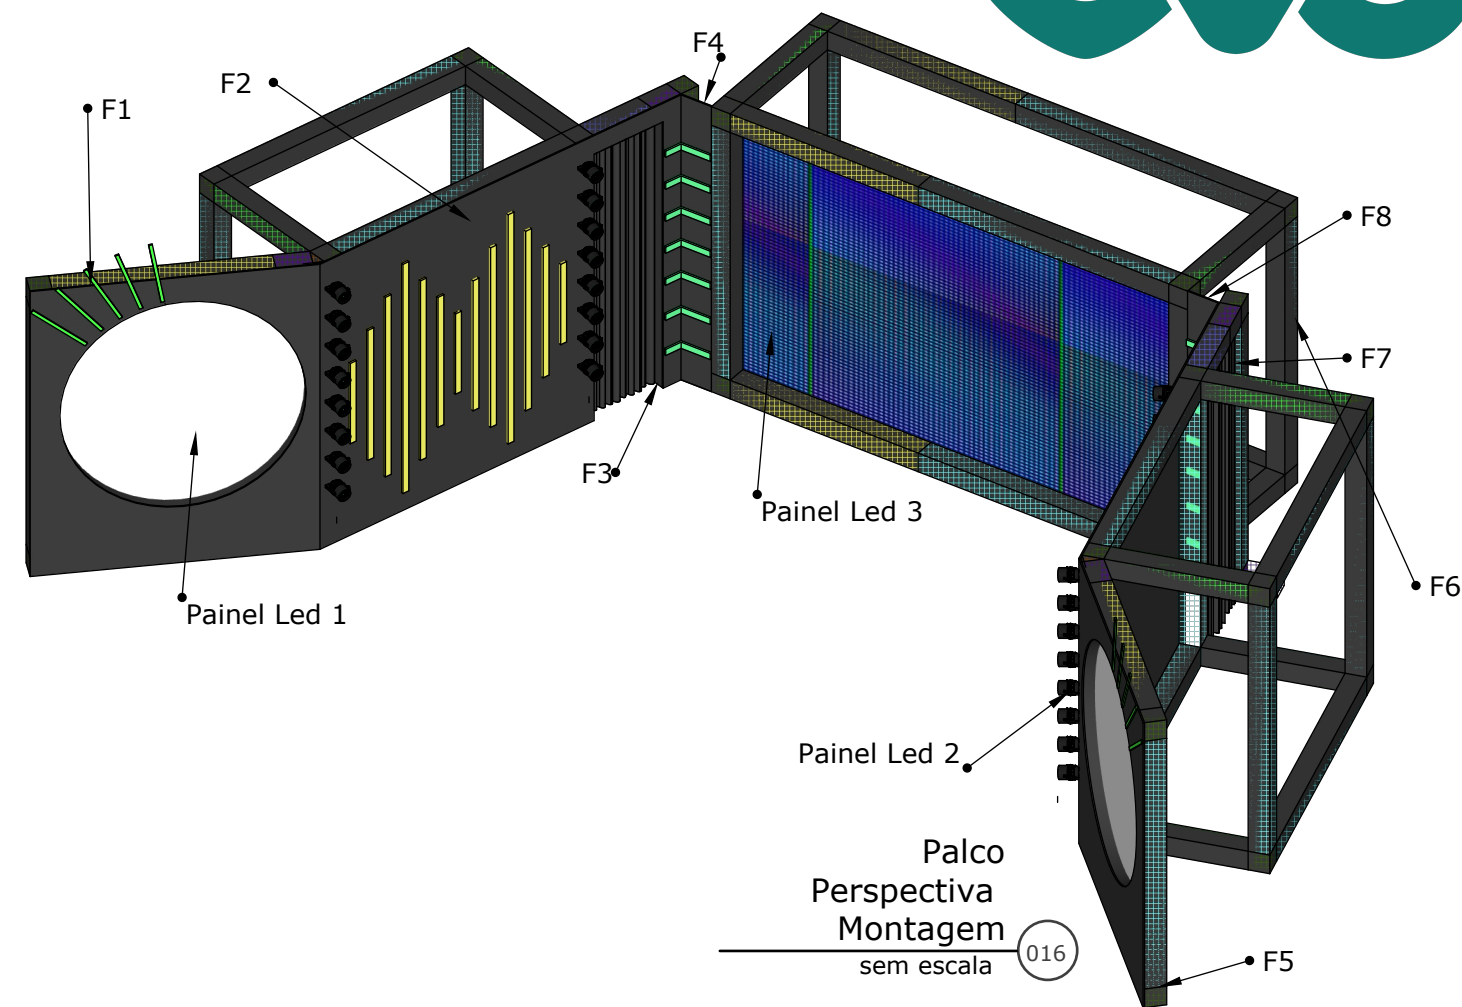

Palco
Perspectiva
Montagem
sem escala (016)

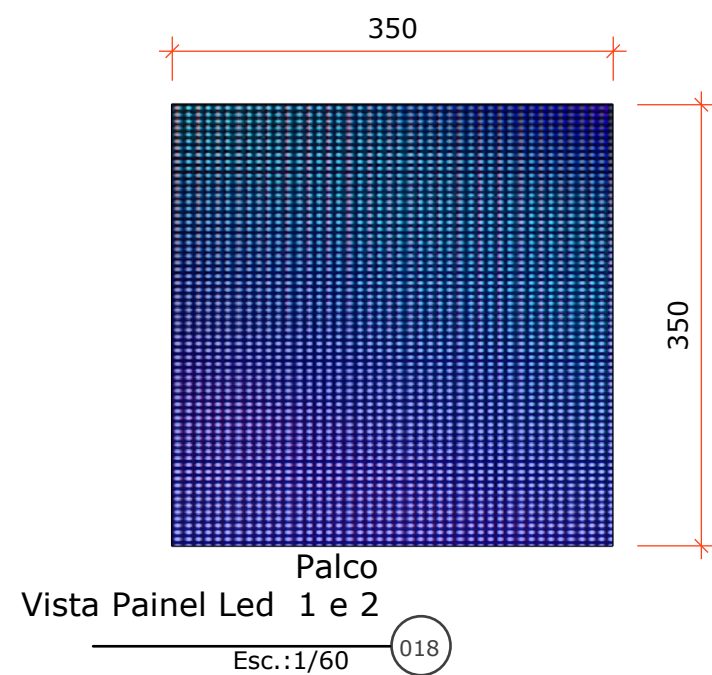


Palco
Vista Paineis Led 1 e 2
Esc.: 1/60 (018)

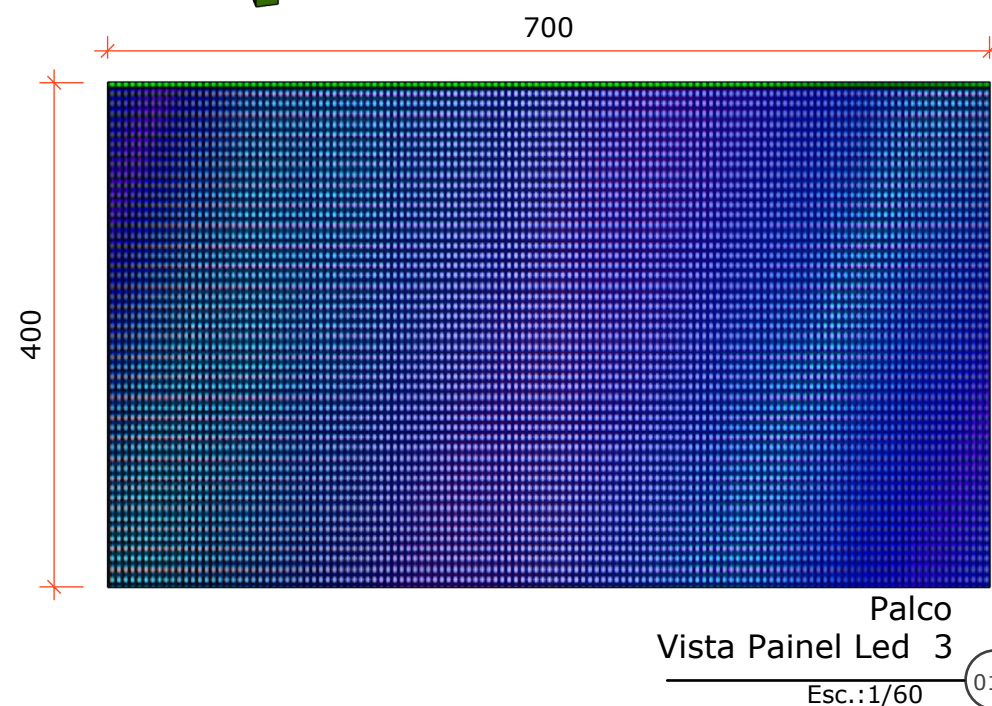

Palco
Vista Paineis Led 3
Esc.: 1/60 (019)

MEDIDAS ESTRUTURA BOX TRUSS Q-30

- ▶ Junta angular
- 30x30
- 50x30
- 100x30
- 200x30
- 300x30
- 400x30

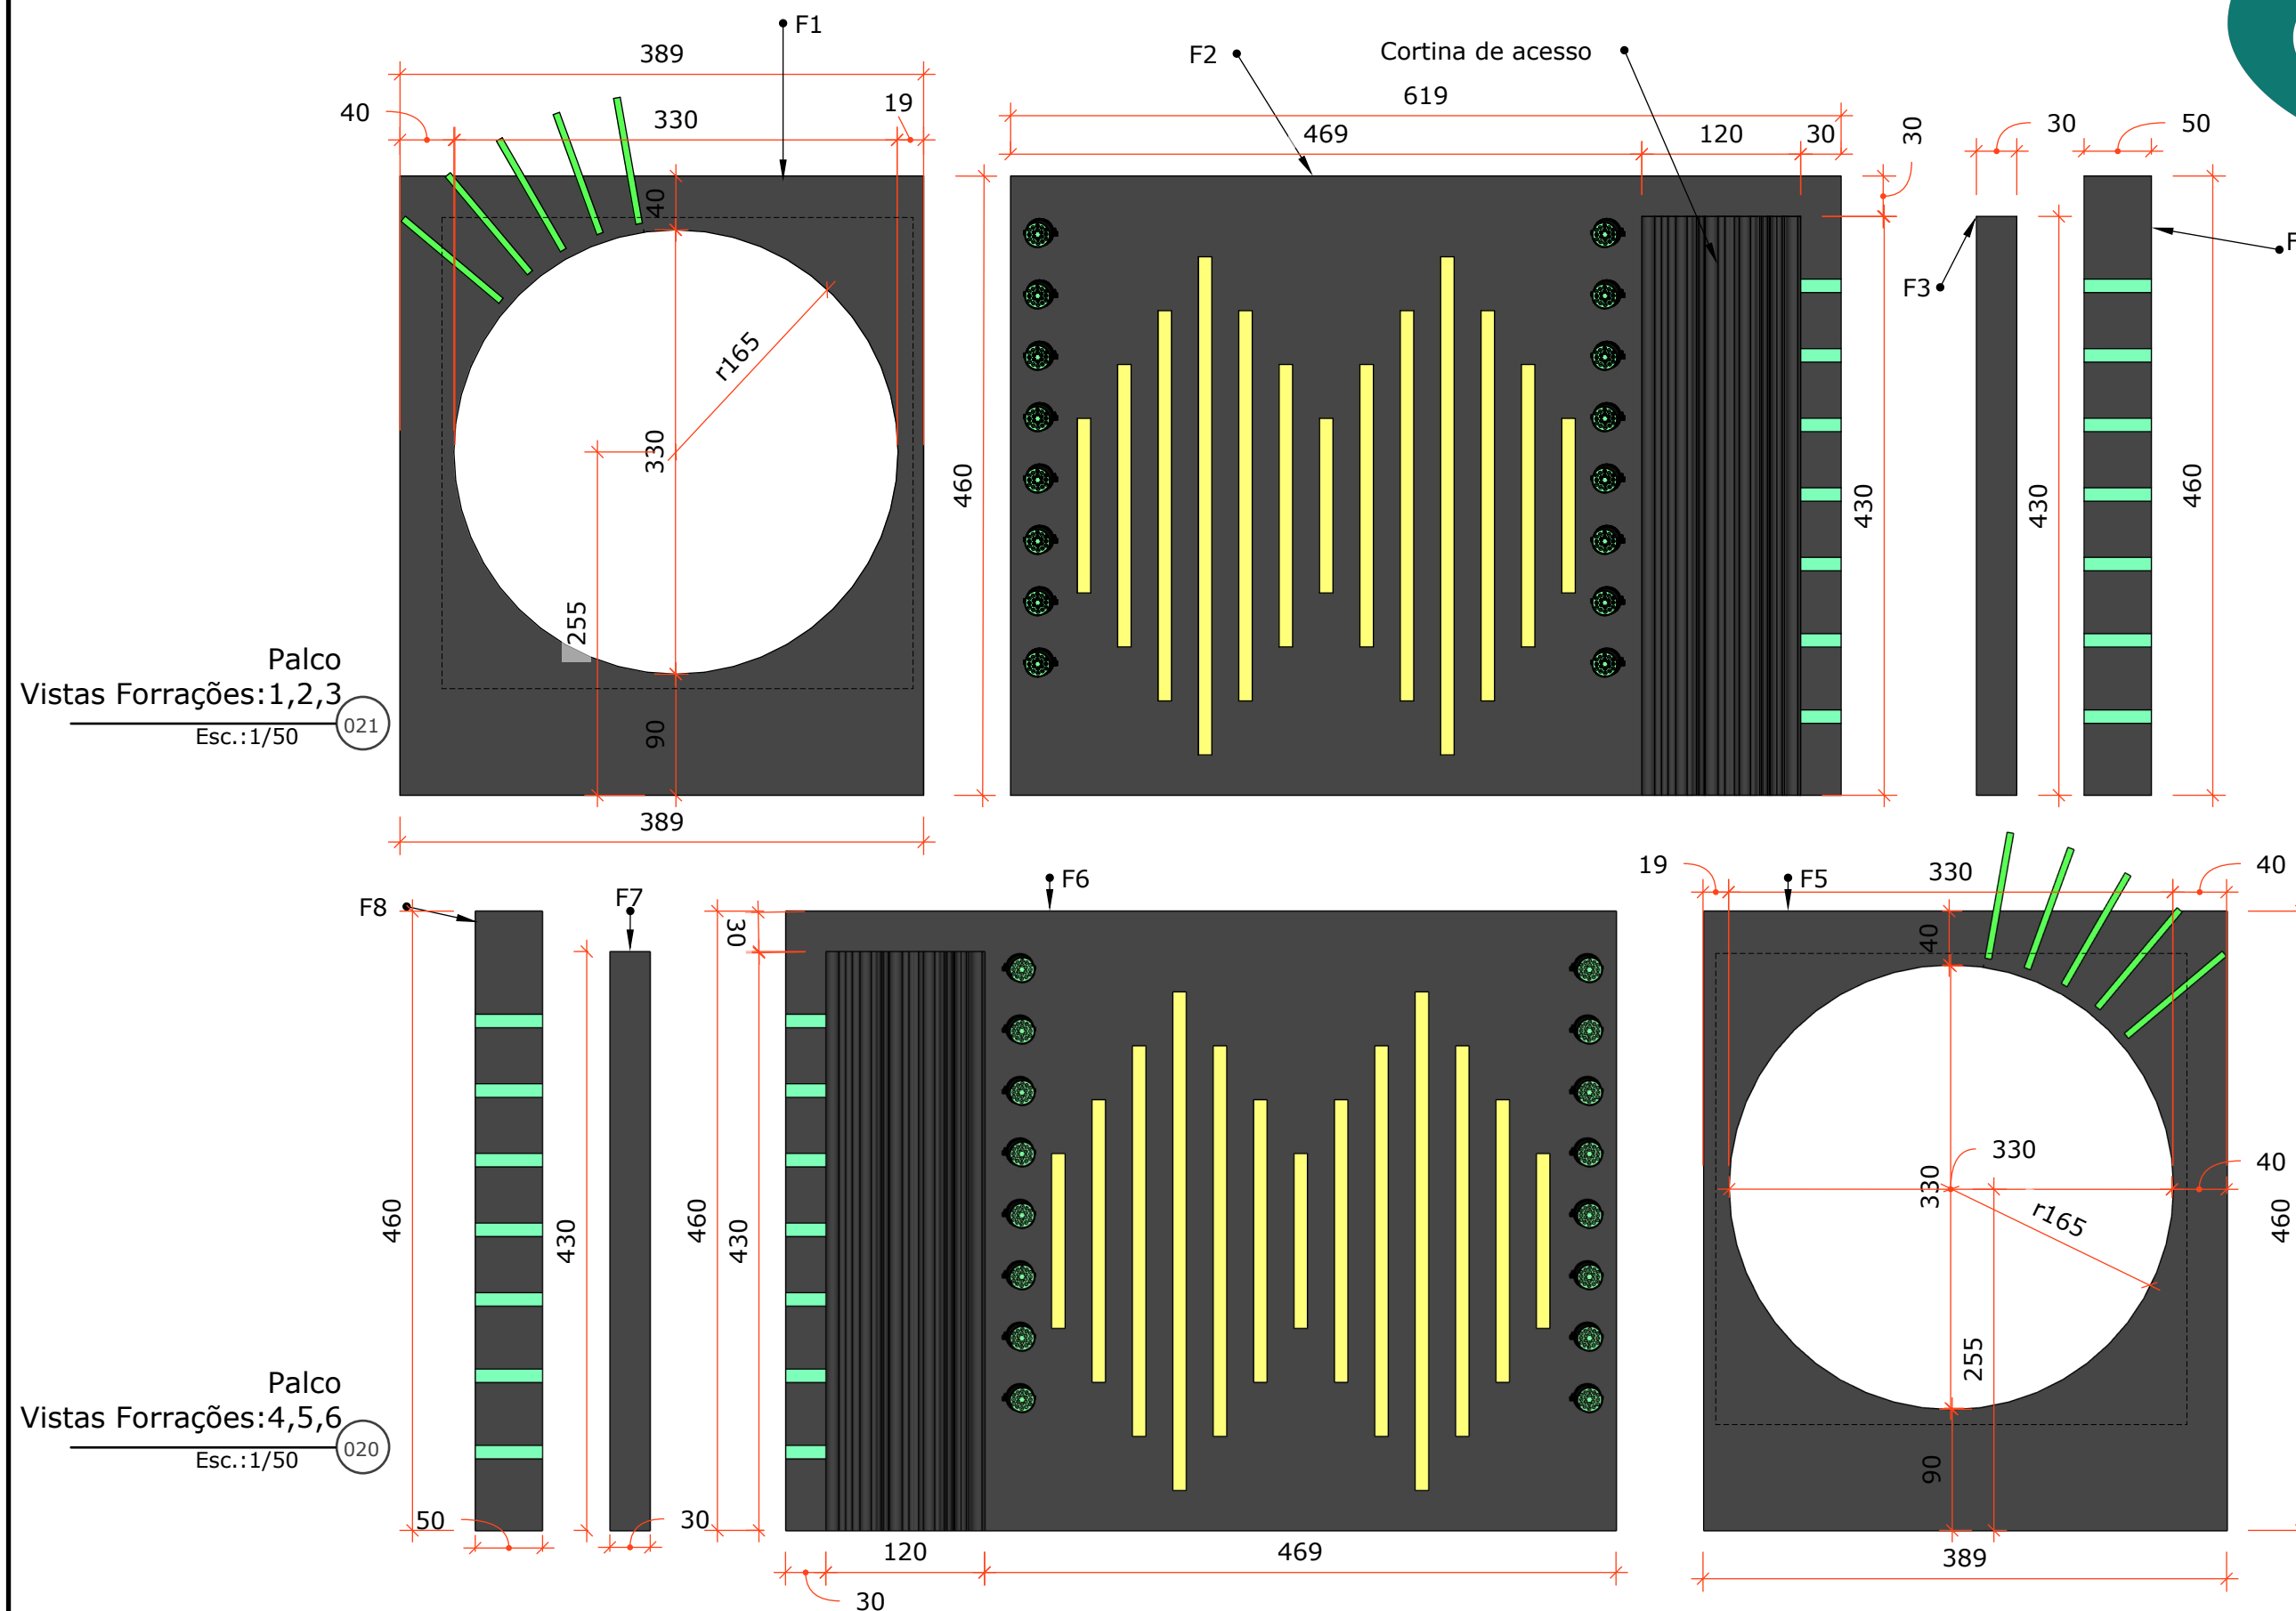

Notas Gerais

- a) Toda a alimentação elétrica dos painéis de LED, iluminação, tomadas e demais itens que necessitam de energia elétrica, deve ser prevista no orçamento da contratada;
- b) Todos os serviços de aterramento das estruturas, bem como a interligação entre os sistemas deverão ser realizados e provisionados pela contratada;
- c) Todos os preços deverão ser contabilizados: Locação, transporte, instalação, manutenção corretiva, manutenção preventiva e retirada dos elementos previstos nos prazos;
- d) Deverá ser previsto sistema para operação do painel de LED;
- e) Logística: Incluir plano de montagem/desmontagem de acordo com Termo de Referência
- f) Integração visual: Cores Pantone e detalhes de acabamento alinhados ao conceito do evento.
- g) DOCUMENTAÇÃO EXIGIDA
1. Memorial de Cálculo Estrutural.
 2. Certificado de Resistência ao Fogo (ABNT NBR 9442 – carpete).
 3. Amostras Físicas: Tecido Oxford, lona Frontlight e carpete.
- h) As forrações, carpetes, cortinas e piso vinílico devem ser novos, sem uso anterior.
- i) Os demais itens poderão ser novos ou usados, desde que sendo de 1ª qualidade e entregues em perfeitas condições, não podendo estar danificado(s) por qualquer lesão de origem física ou mecânica que afete sua aparência/funcionalidade, sob pena de não recebimento dos mesmos.
- j) Torna-se necessário realizar o alinhamento entre o painel e a estrutura, pois caso seja necessário alguma adaptação, ocorrerá às expensas da contratada.



Cores: preto, branco (negativo) e verde #037770