
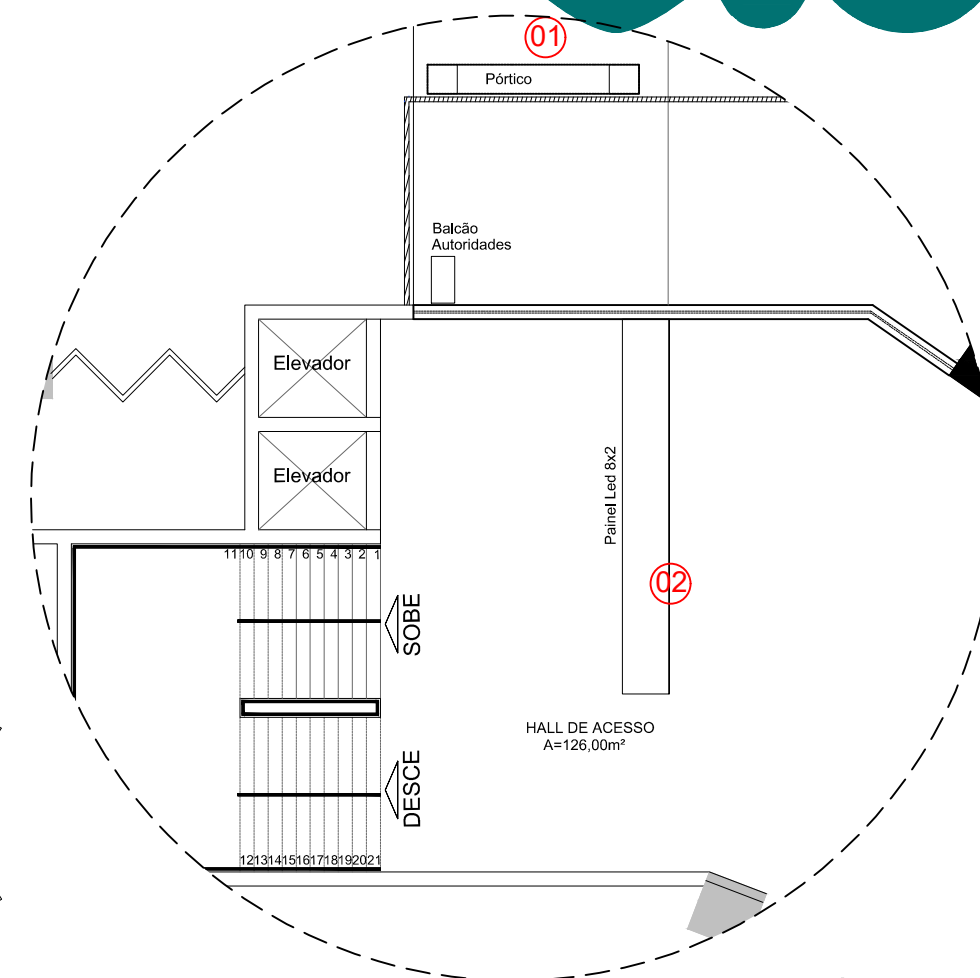


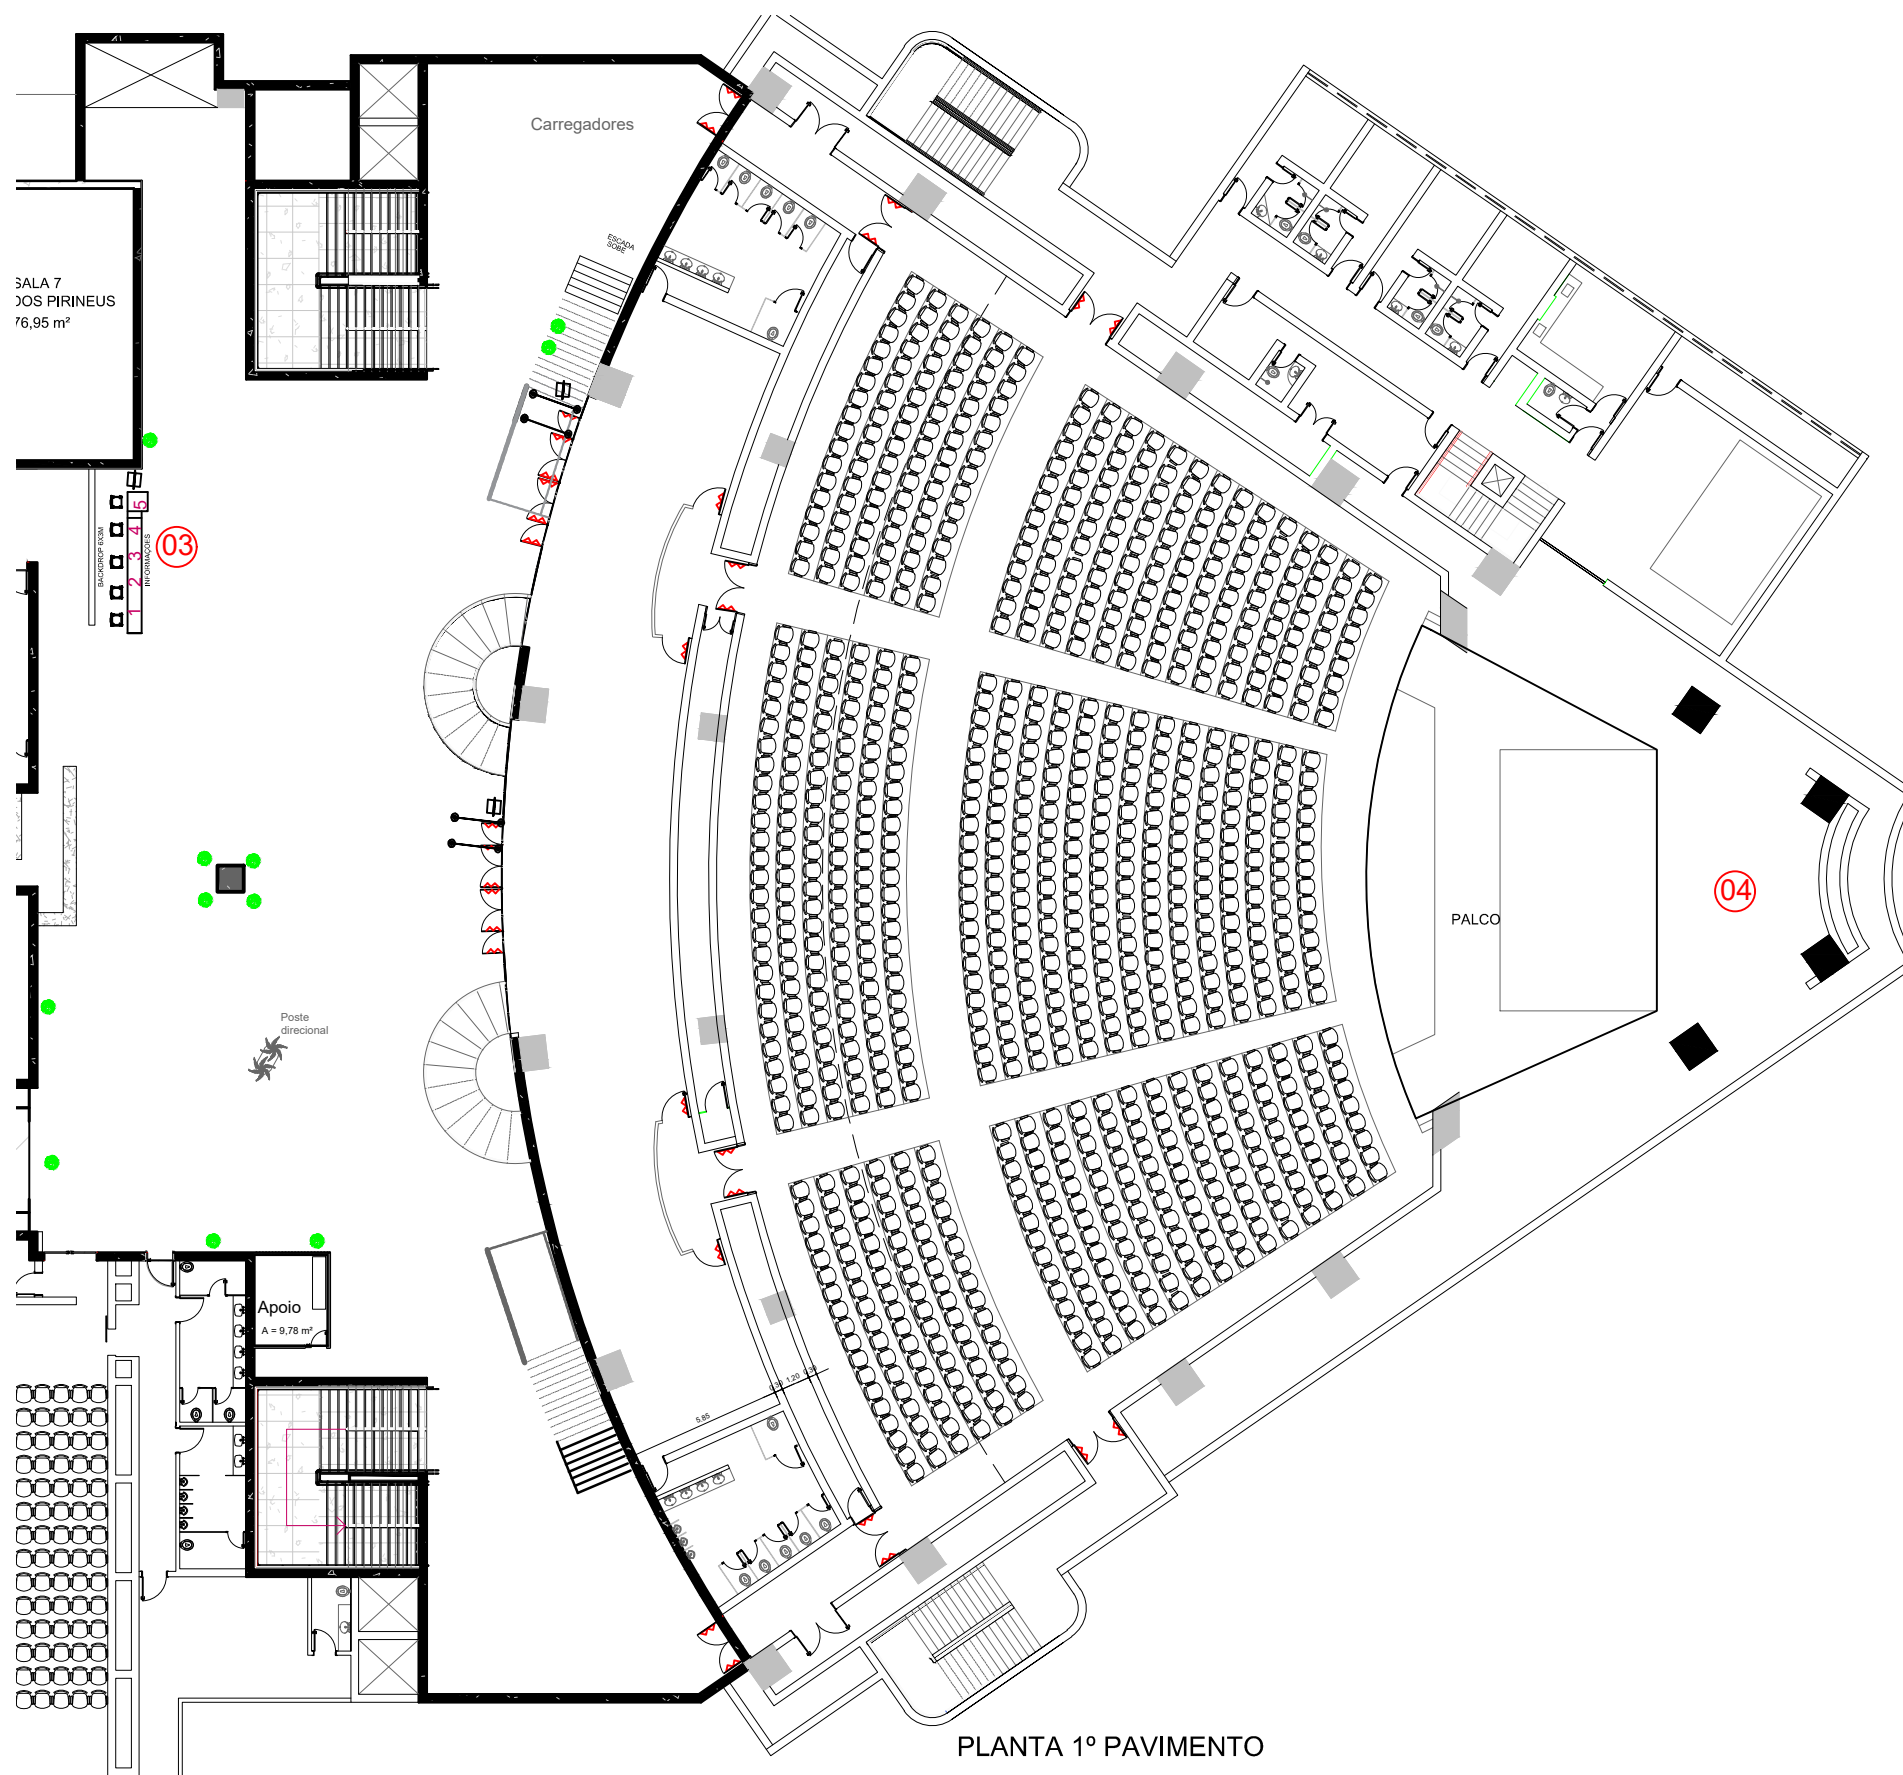

PLANTA PAV. TÉRREO

Legenda:

- 01 - Pórtico (externo) -----ANEXO I
- 02 - Painel Led 8x2m-----ANEXO II
- 03 - B.Informações-----ANEXO III
- Iluminação Geral e Utensílios-----ANEXO IV
- 04 - Palco-----ANEXO V
- Equipamentos de Sonorização-----ANEXO VI

Áreas do CCGO		Área Total (m²)	Área Utilizada (m²)	Área Livre (m²)
Hall Teatro Rio Vermelho	Foyer	913,37	63	850,37
Teatro Rio Vermelho	Palco	999,35	110,58	888,77
TOTAL		1912,72	173,58	850,37

ProBem

Obs.:

Conferir medidas no local antes da execução

Evento:

PROBEM 2026/2

Conteúdo:

Planta de Locação Geral
1º PAVIMENTO

Data:

09/06/2026

Arquivo:

Probem 2026-2_EXEC.R4

01