


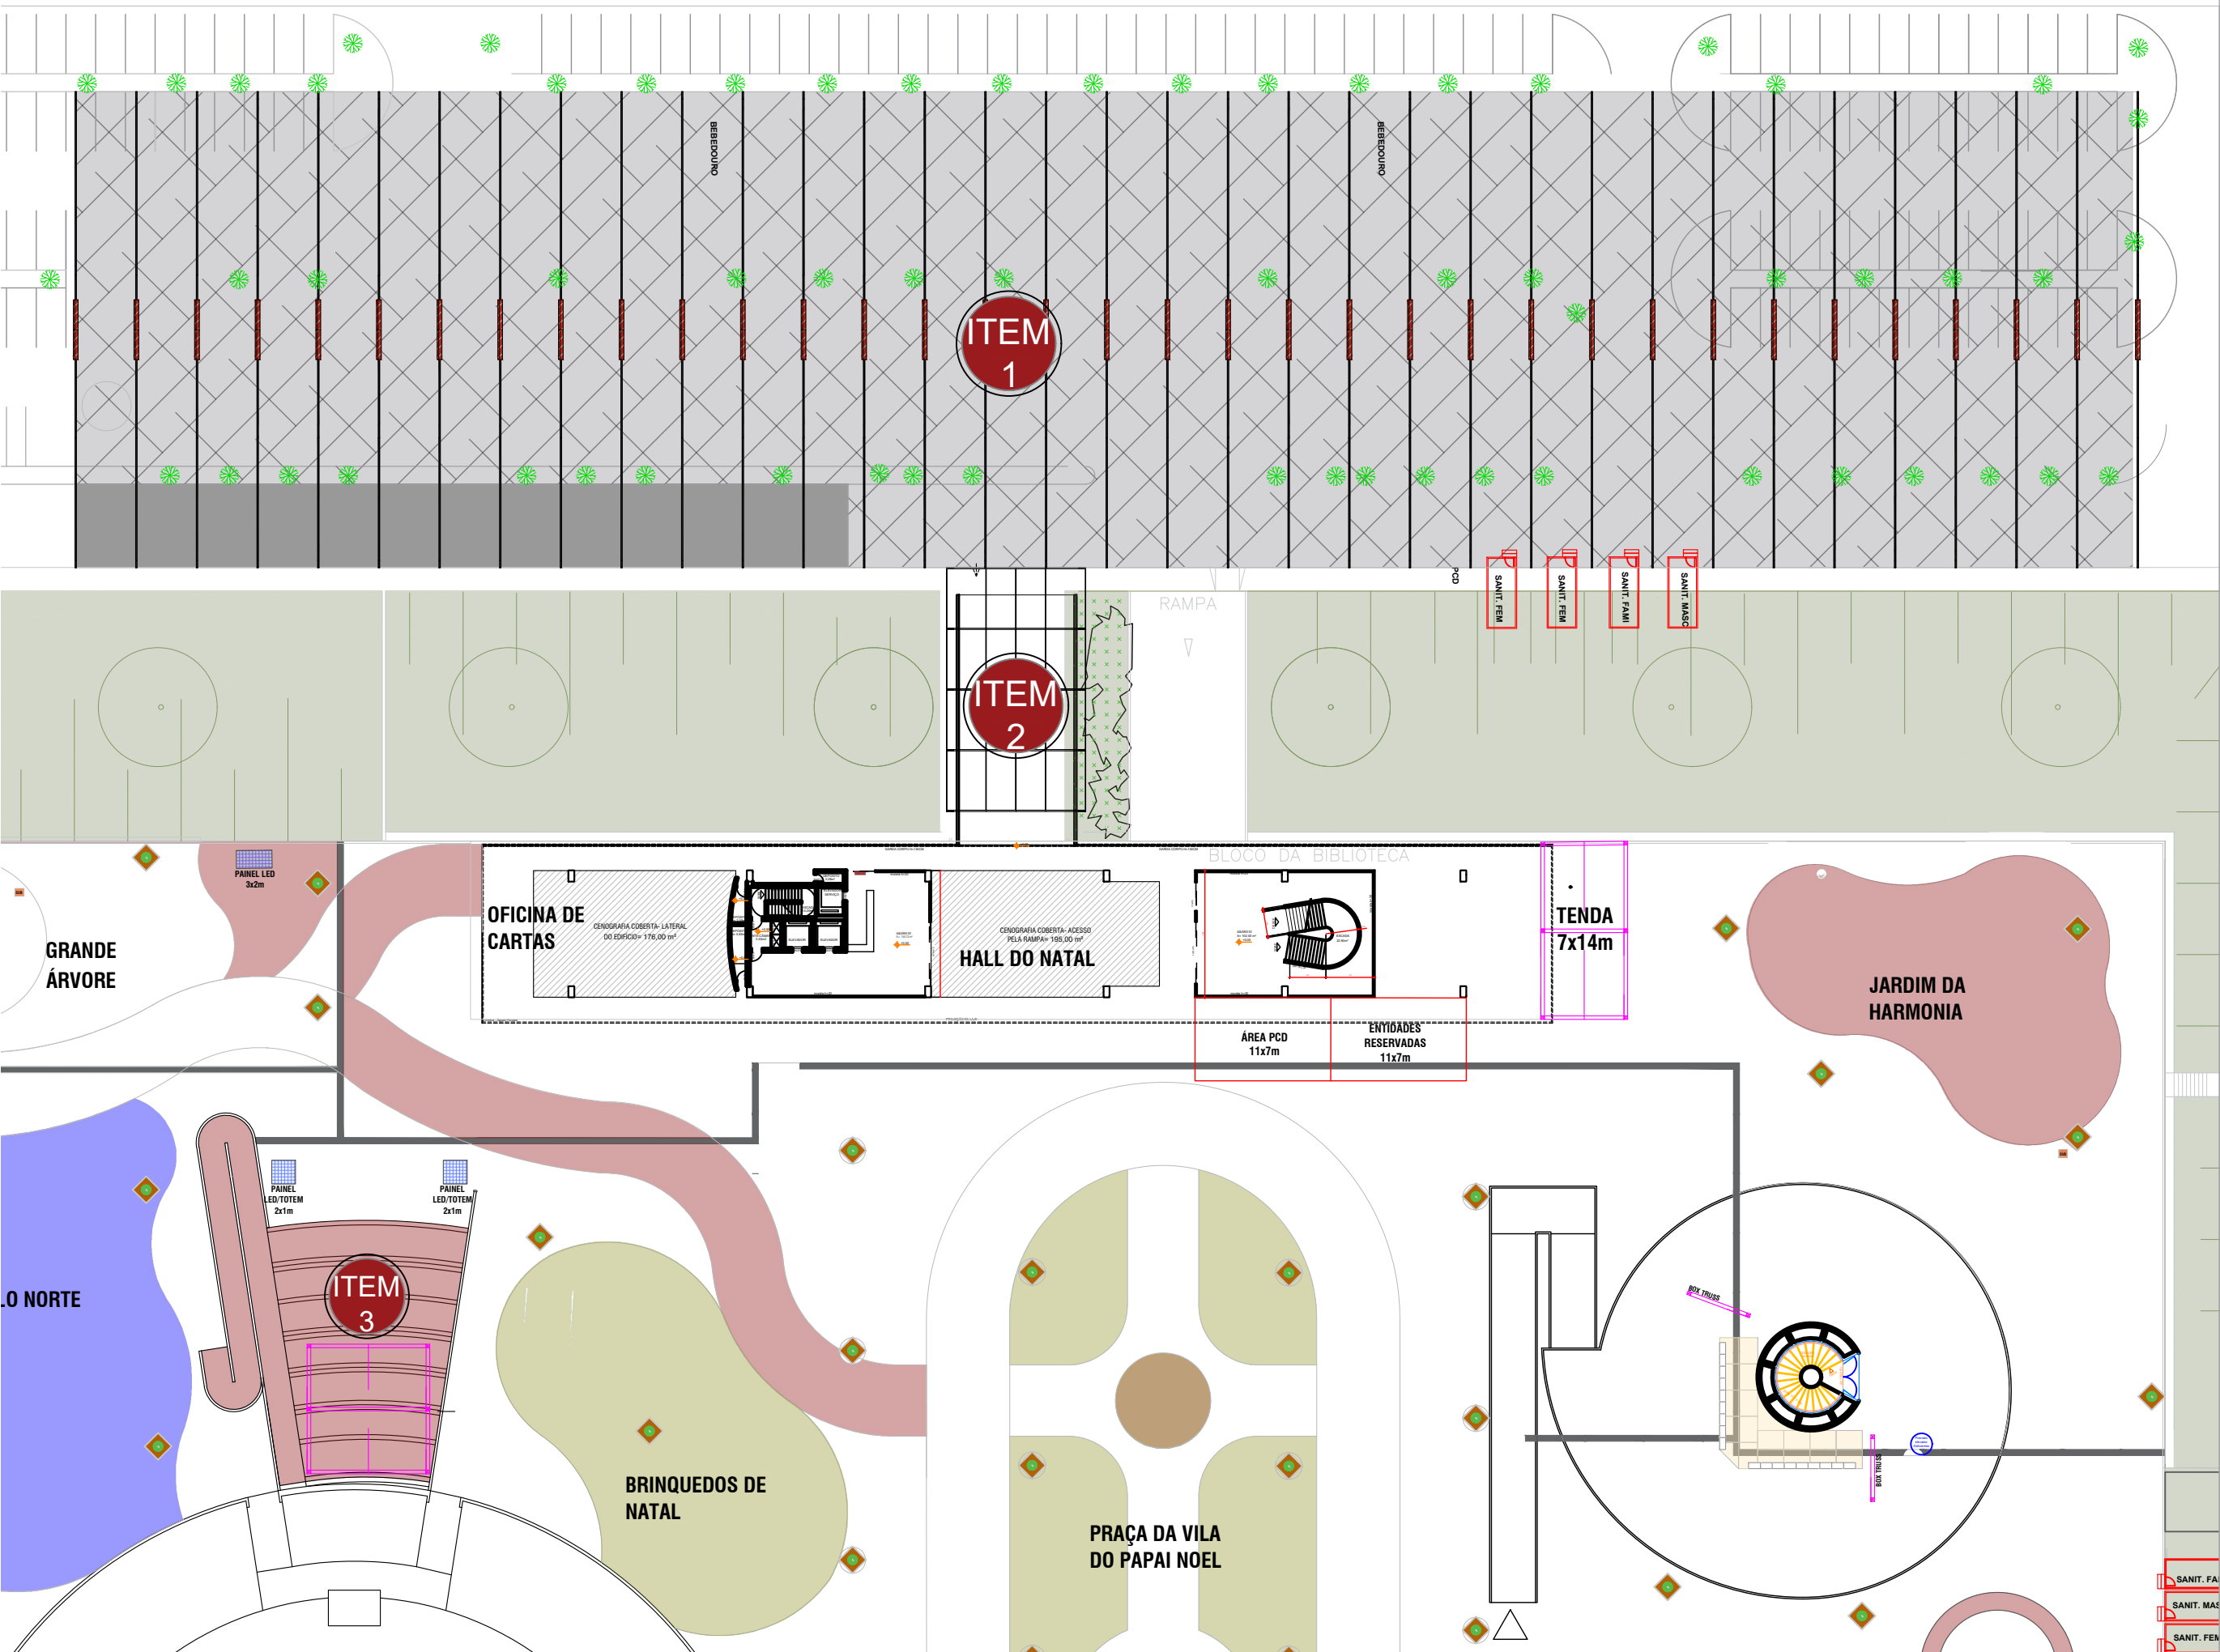

VISTA SUPERIOR - TENDAS
ESC.: S/ESCALA



REPRESENTAÇÃO TÉCNICA:

Isabelly Ferreira Lacerda
ARQUITETA E URBANISTA

PROPRIETÁRIO:

ORGANIZAÇÃO DAS
VOLUNTÁRIAS DE GOIÁS

ENDEREÇO:

Av. T-14, 249- St.Bueno
Goiânia-GO, 74230-130

CONTEÚDO:

IMPLANTAÇÃO GERAL- TENDAS

DATA: 23/06/2026

PRANCHA:

1/4



REPRESENTAÇÃO TÉCNICA:

Isabelly Ferreira Lacerda
ARQUITETA E URBANISTA

PROPRIETÁRIO:

ORGANIZAÇÃO DAS
VOLUNTÁRIAS DE GOIÁS

ENDEREÇO:

Av. T-14, 249- St.Bueno
Goiânia-GO, 74230-130


CONTEÚDO:

DETALHAMENTO- ITEM 1

DATA: 23/06/2026



PRANCHA:

2/4

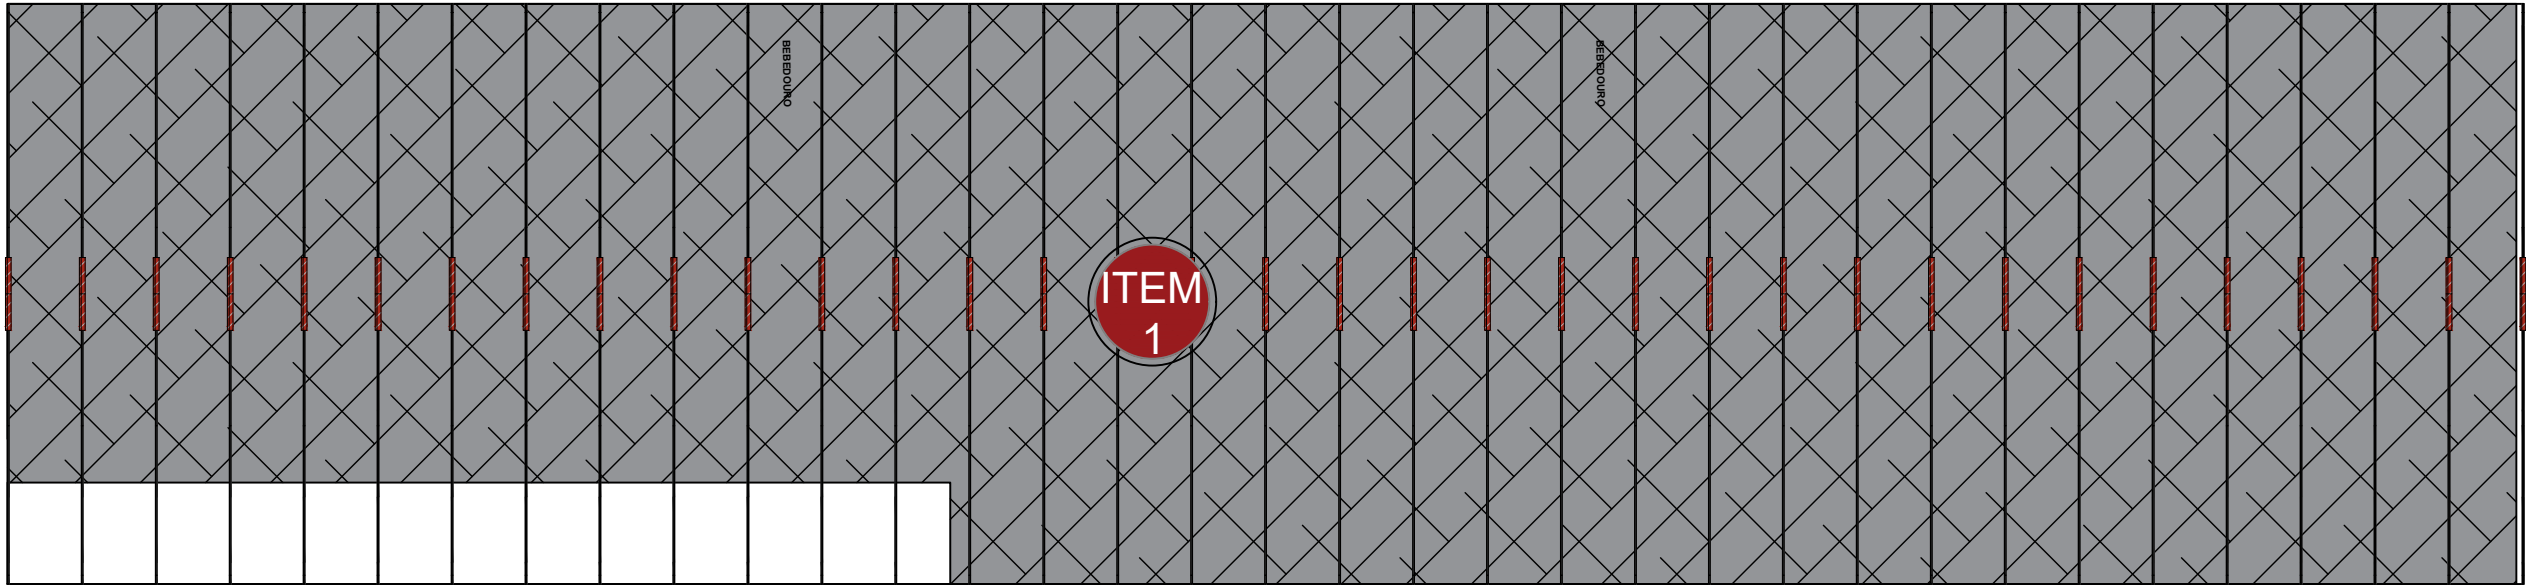


PLANTA BAIXA- ANEXO DE TENDAS
ESC.: S/ESCALA


ITEM
1

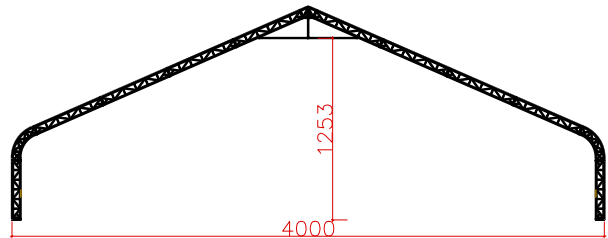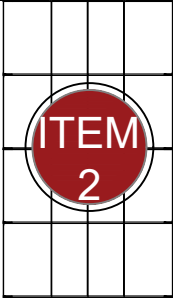


VISTA INTERNA
ESC.: S/ESCALA

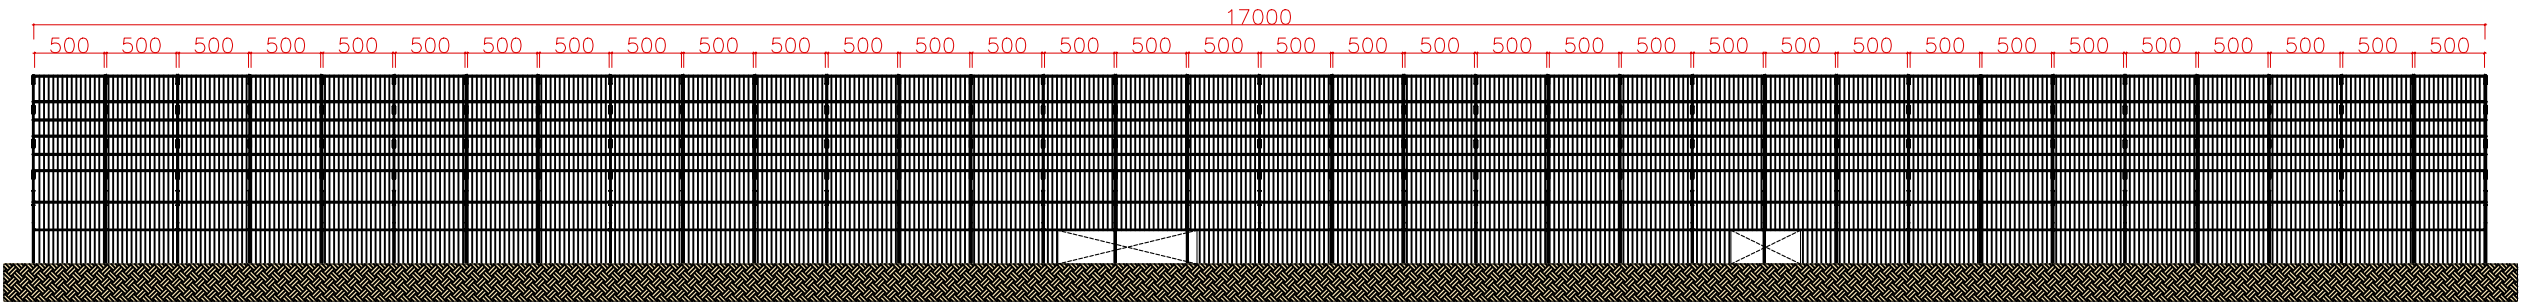


VISTA LATERAL -ITEM 1- TENDA 170X40- VILA GASTRONÔMICA
ESC.: S/ESCALA

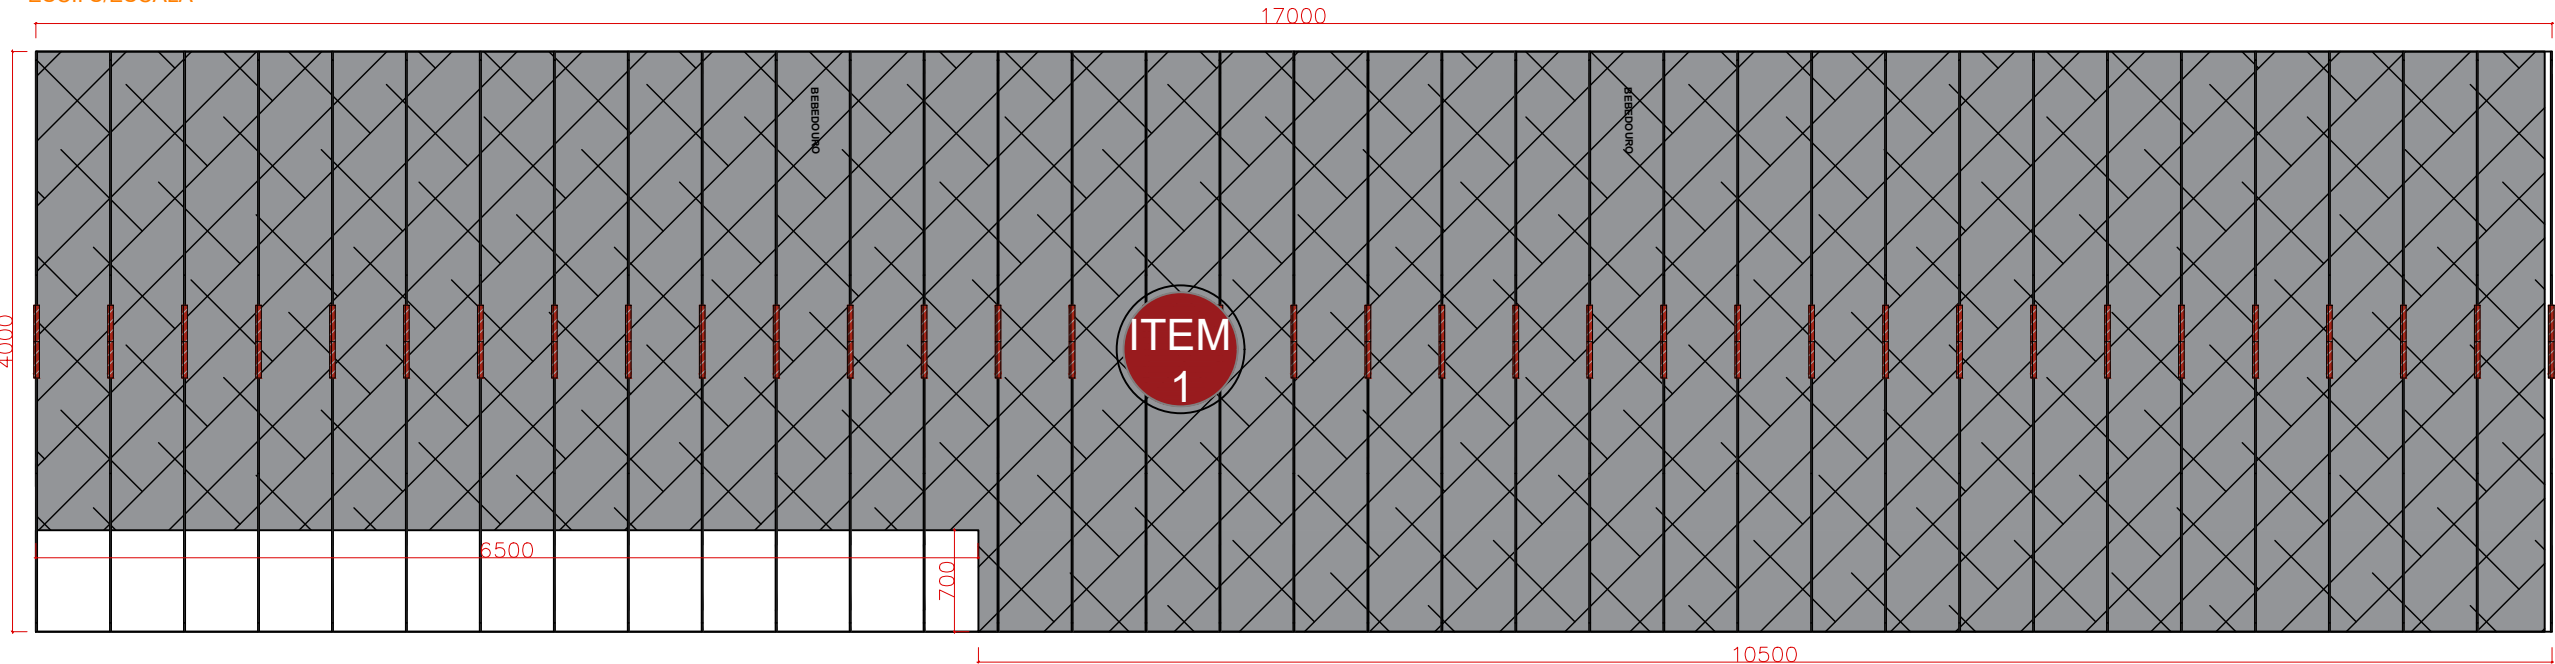


VISTA SUPERIOR -ITEM 1- TENDA 170X40- VILA GASTRONÔMICA
ESC.: S/ESCALA

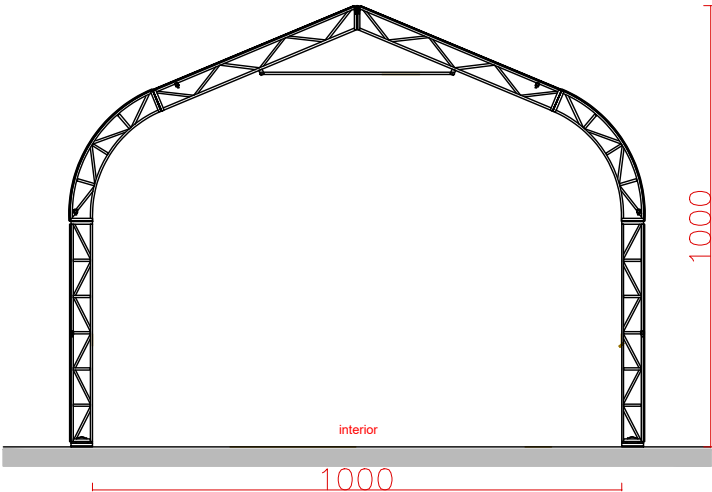

VISTA FRONTAL -ITEM 2- TENDA 10x20
ESC.: S/ESCALA

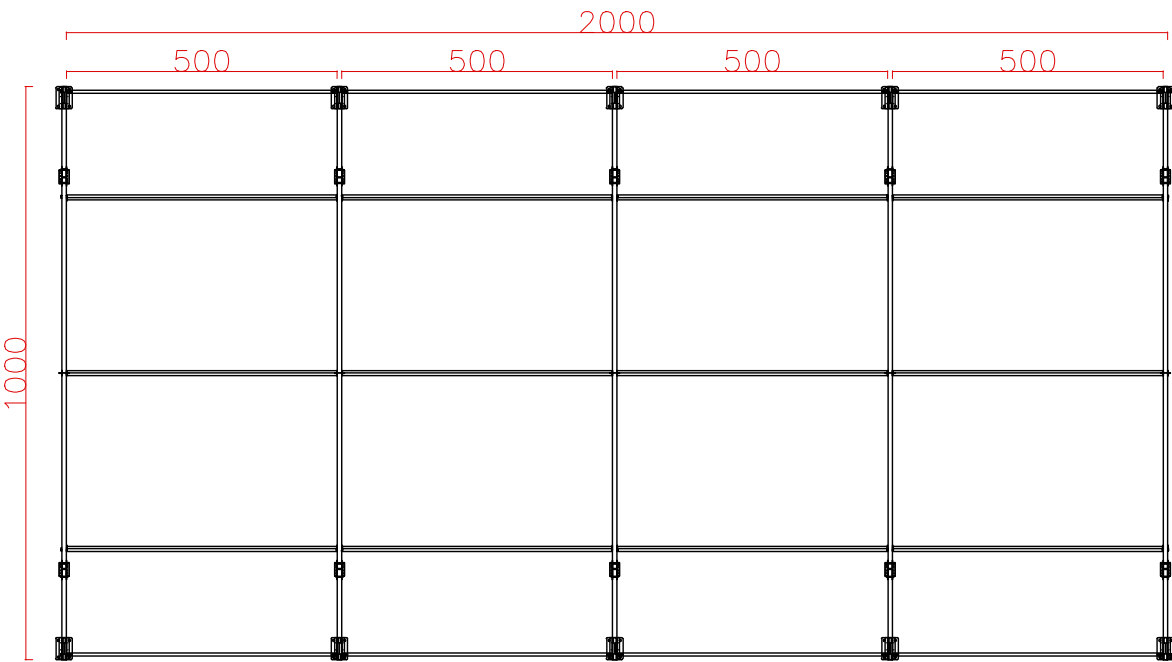

VISTA SUPERIOR -ITEM 2- TENDA 10x20
ESC.: S/ESCALA

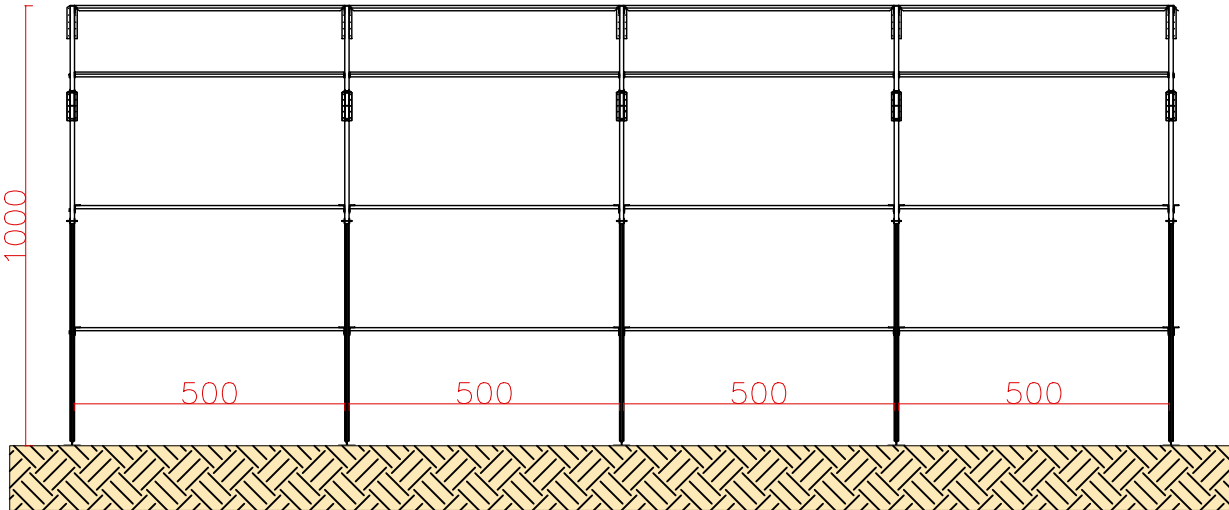

VISTA SUPERIOR -ITEM 2- TENDA 10x20
ESC.: S/ESCALA



REPRESENTAÇÃO TÉCNICA:

Isabelly Ferreira Lacerda
ARQUITETA E URBANISTA

PROPRIETÁRIO:

ORGANIZAÇÃO DAS
VOLUNTÁRIAS DE GOIÁS

ENDEREÇO:

Av. T-14, 249- St.Bueno
Goiânia-GO, 74230-130


CONTEÚDO:

DETALHAMENTO- ITEM 2

DATA: 23/06/2026

PRANCHA:

3/4

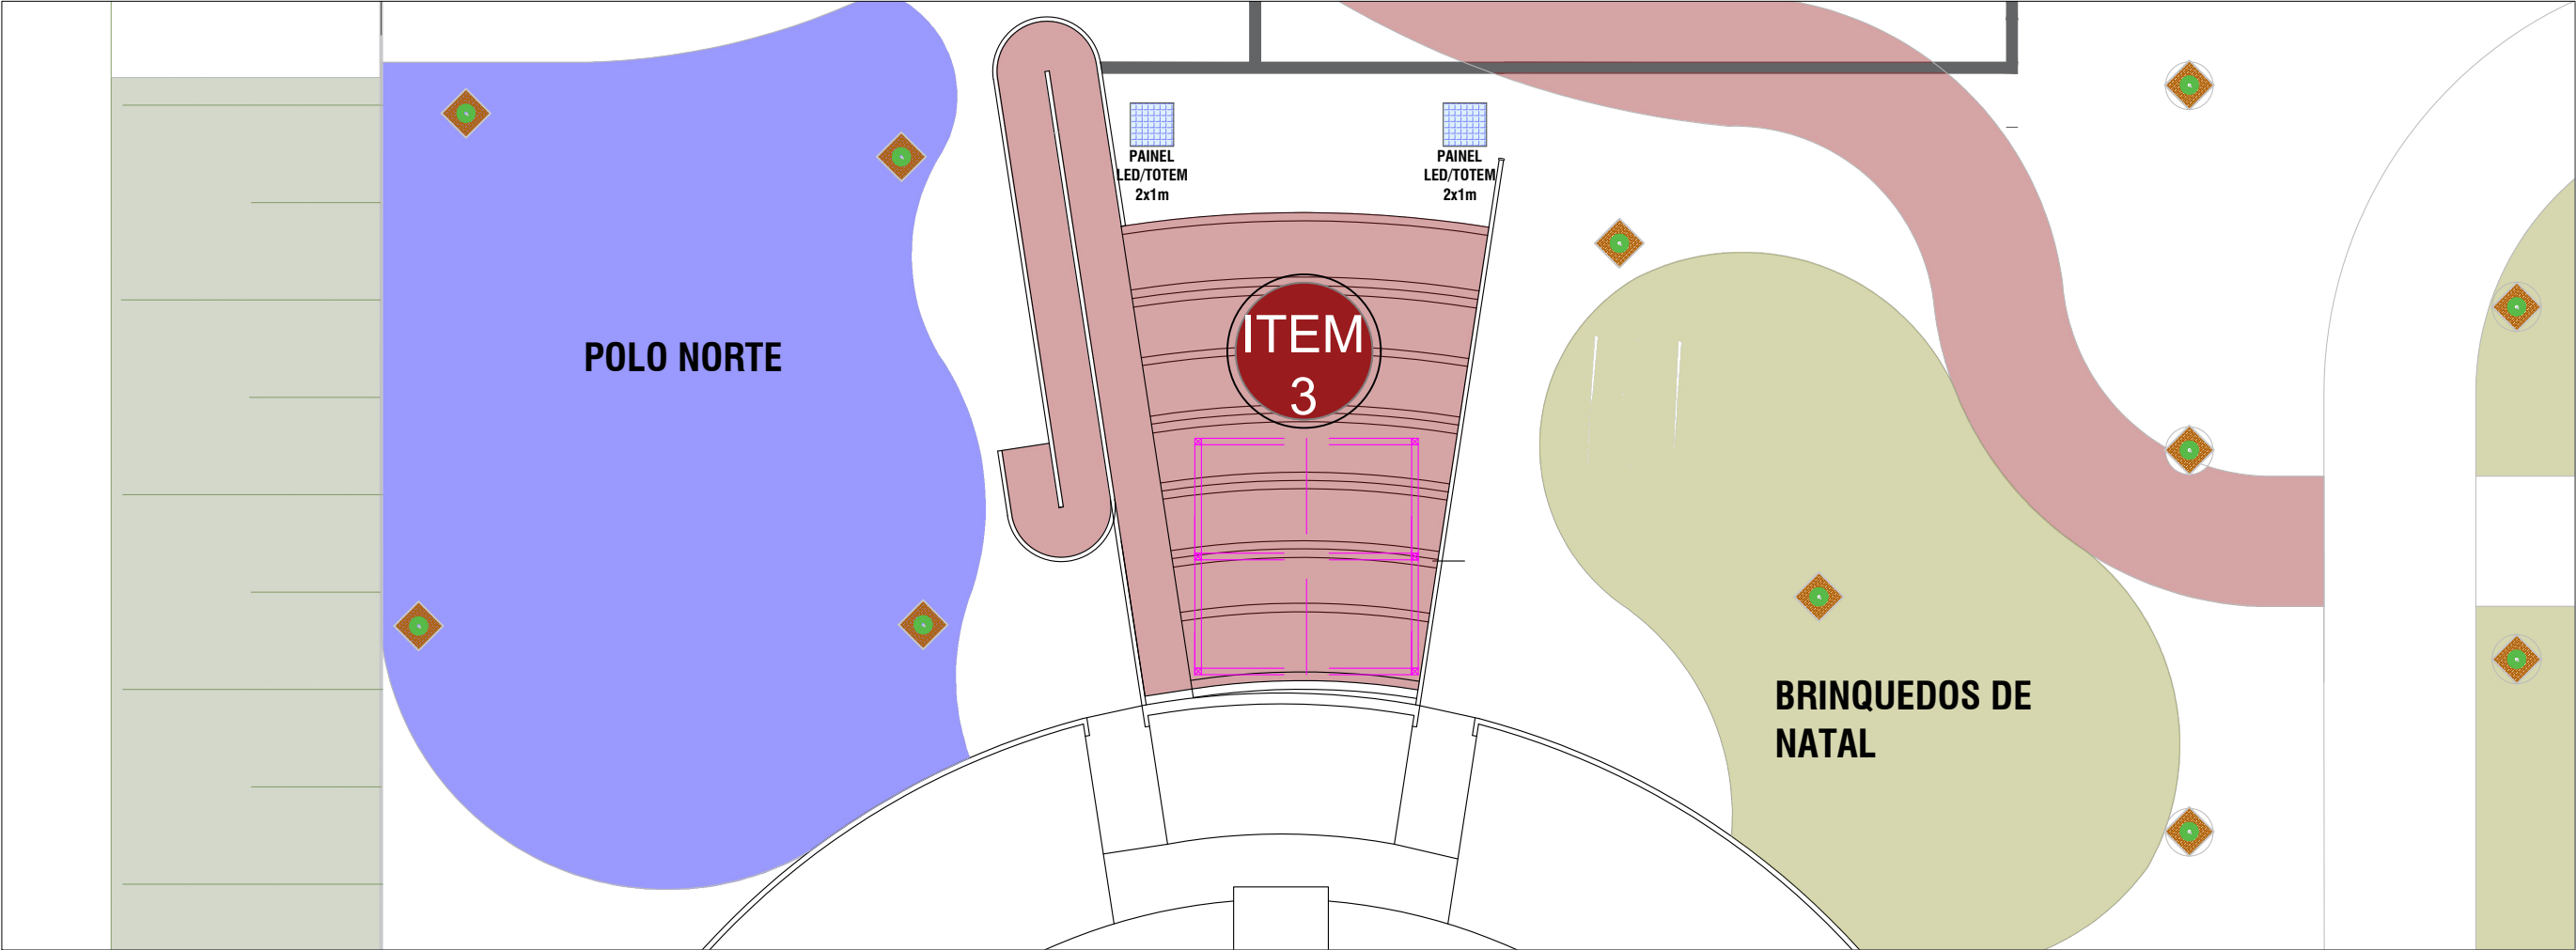

REPRESENTAÇÃO TÉCNICA:

Isabelly Ferreira Lacerda
ARQUITETA E URBANISTA

PROPRIETÁRIO:

ORGANIZAÇÃO DAS
VOLUNTÁRIAS DE GOIÁS

ENDEREÇO:

Av. T-14, 249- St.Bueno
Goiânia-GO, 74230-130

CONTEÚDO:


DETALHAMENTO- ITEM 3

DATA: 23/06/2026


PRANCHA:

4/4


ITEM
3

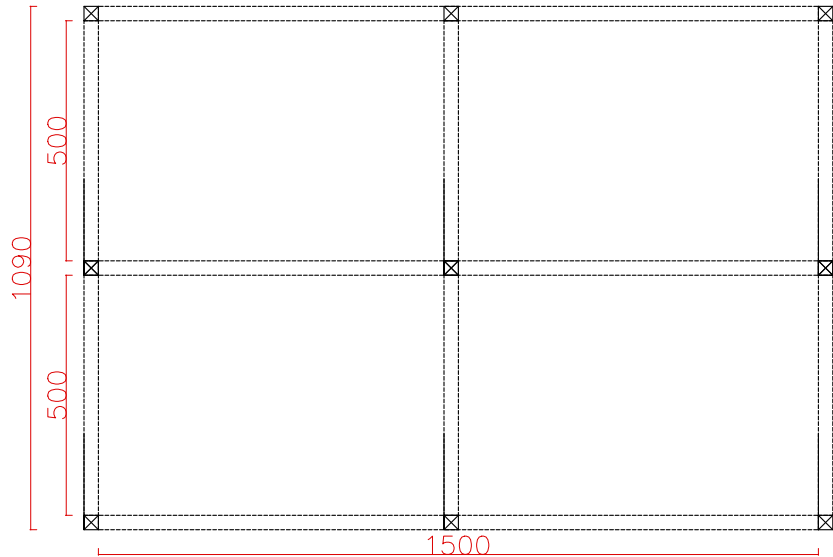

VISTA SUPERIOR -ITEM 3- TENDA 10x15
ESC.: S/ESCALA

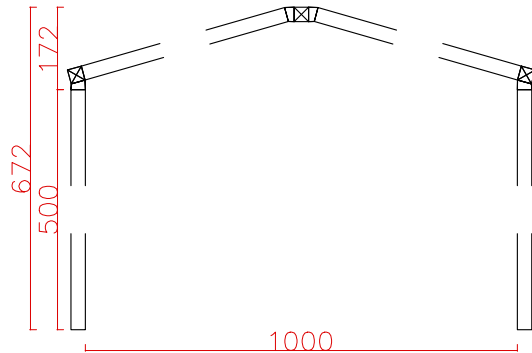

VISTA FRONTAL -ITEM 3- TENDA 10x15
ESC.: S/ESCALA

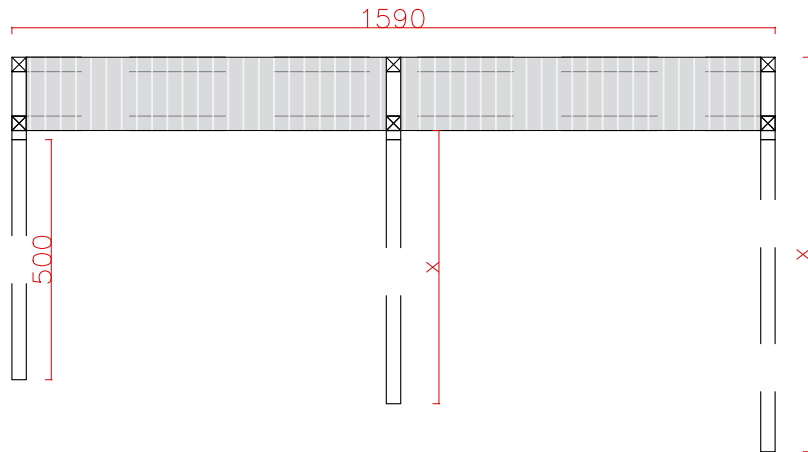

VISTA LATERAL -ITEM 3- TENDA 10x15
ESC.: S/ESCALA