



VISTA SUPERIOR

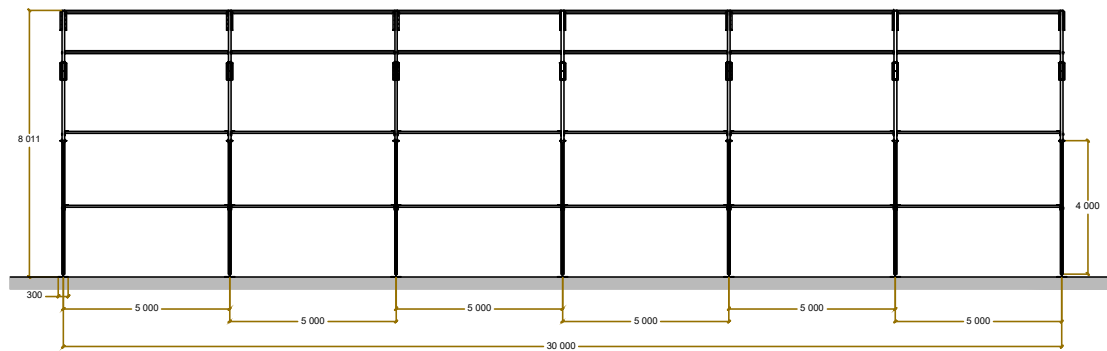

VISTA LATERAL

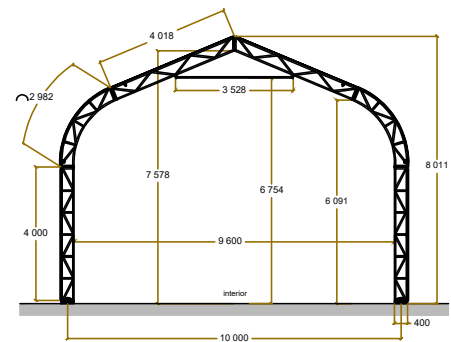

VISTA FRONTAL



ORGANIZAÇÃO DAS VOLUNTÁRIAS DE GOIÁS  
 DEPARTAMENTO - GEI  
 NATAL DO BEM-2023  
 CONTEÚDO: TENDA 10X30X4

DATA: 12/07/2023  
 DESENHO: VINICIUS CERQUEIRA  
 ESCALA: 1:200

FOLHA:  
 02/05