
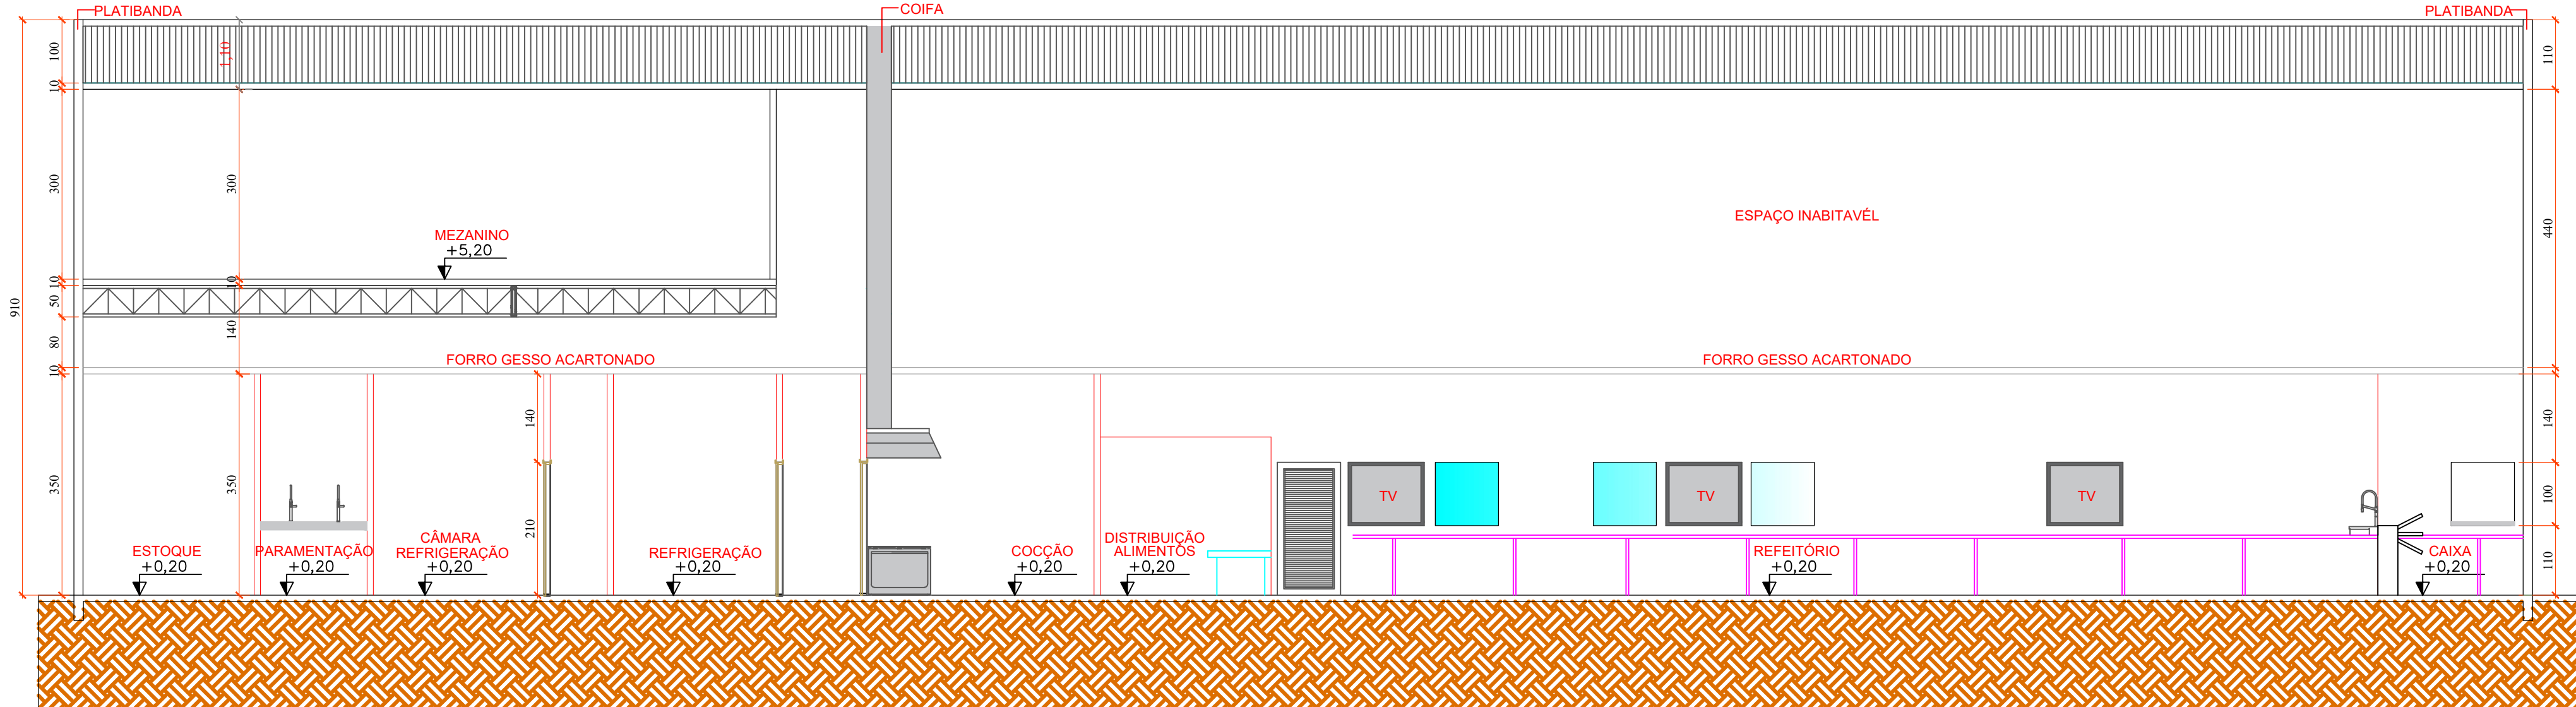
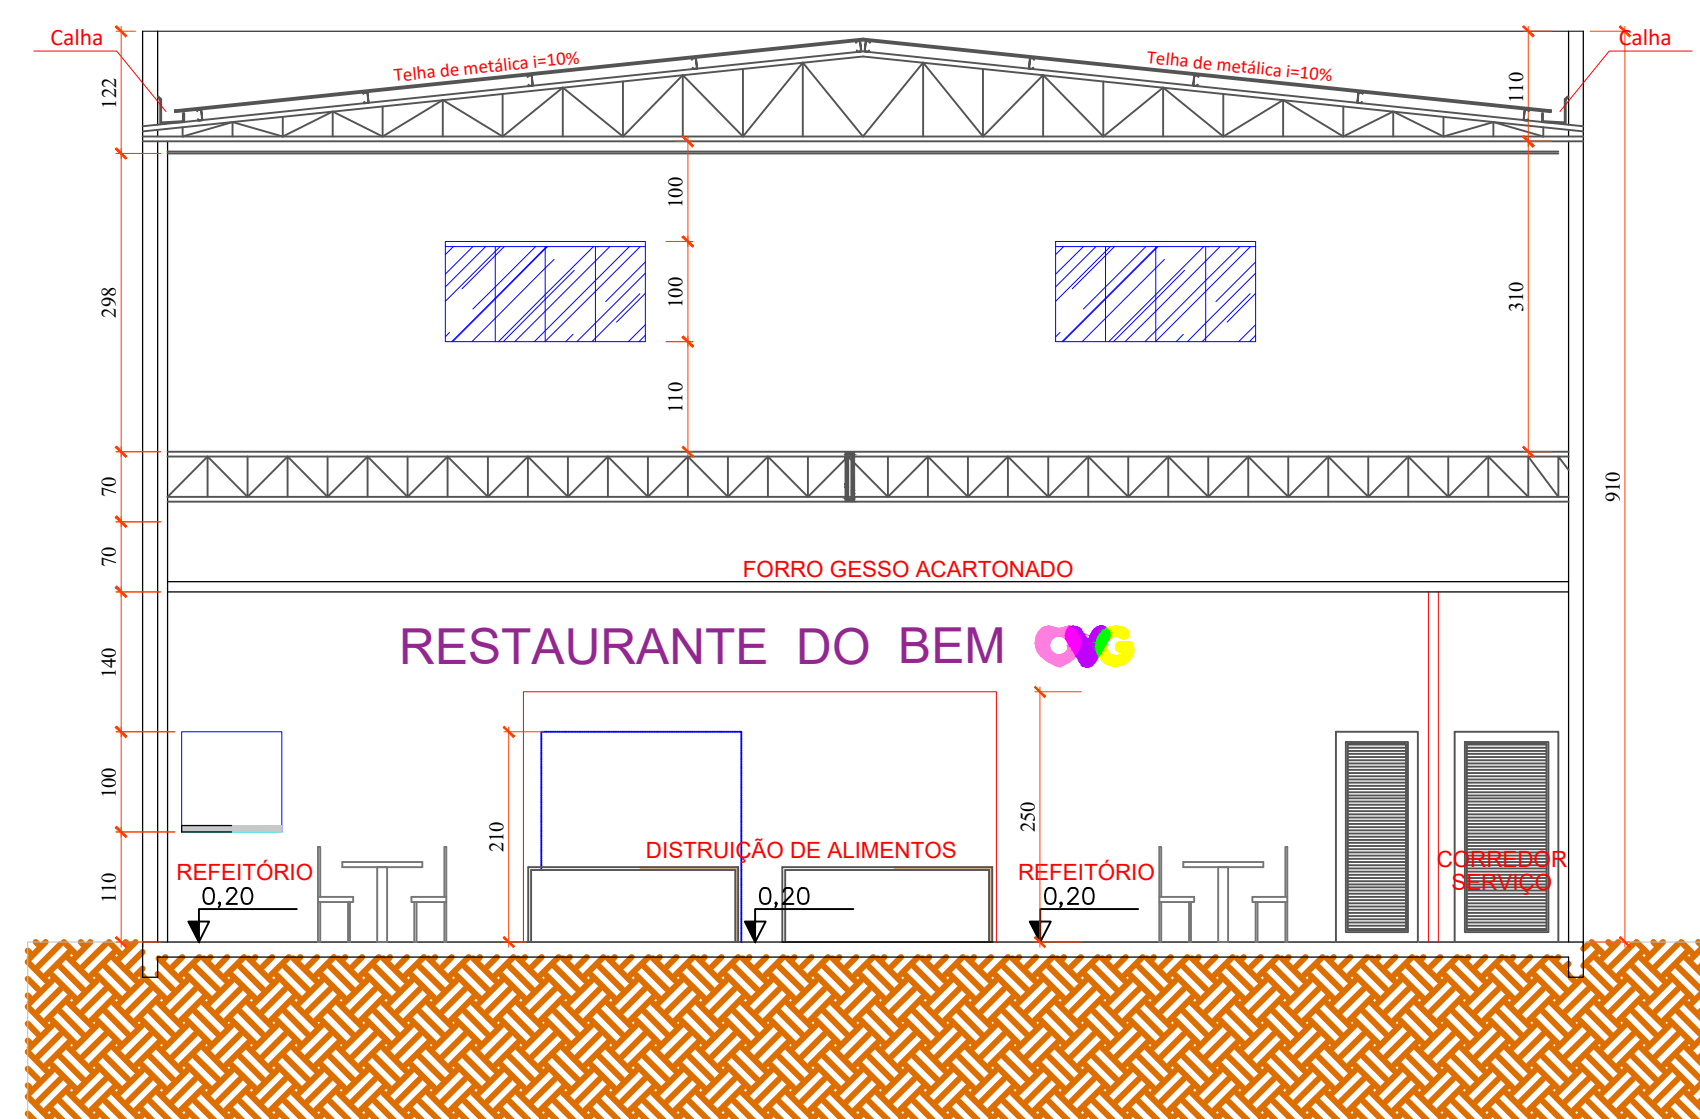
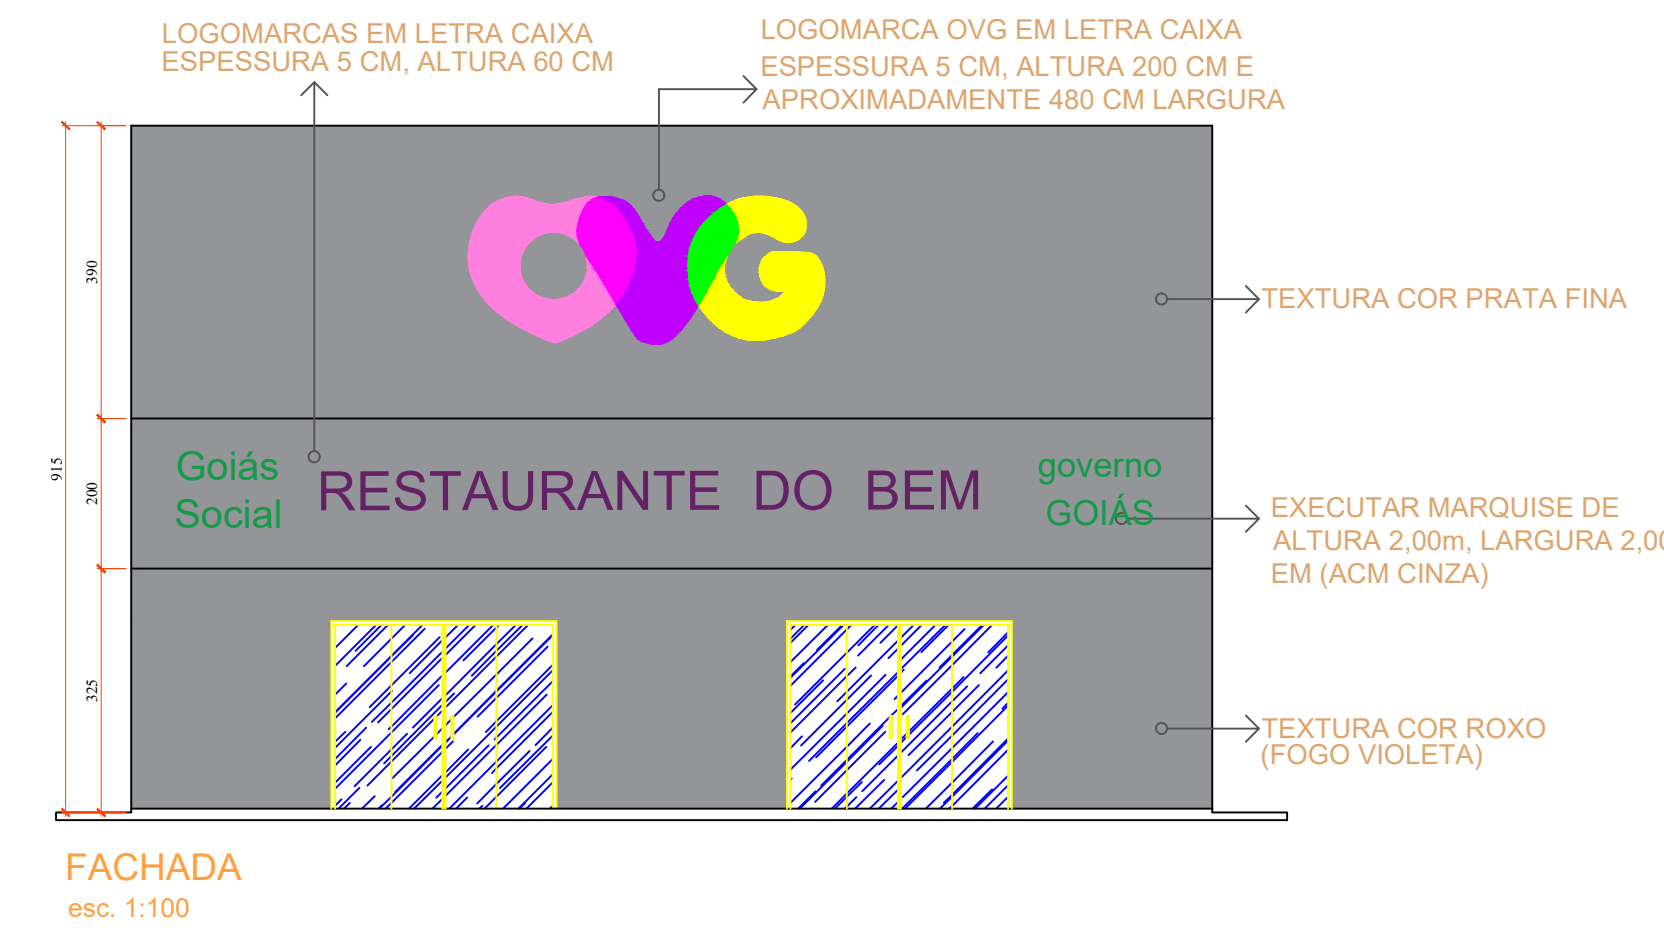


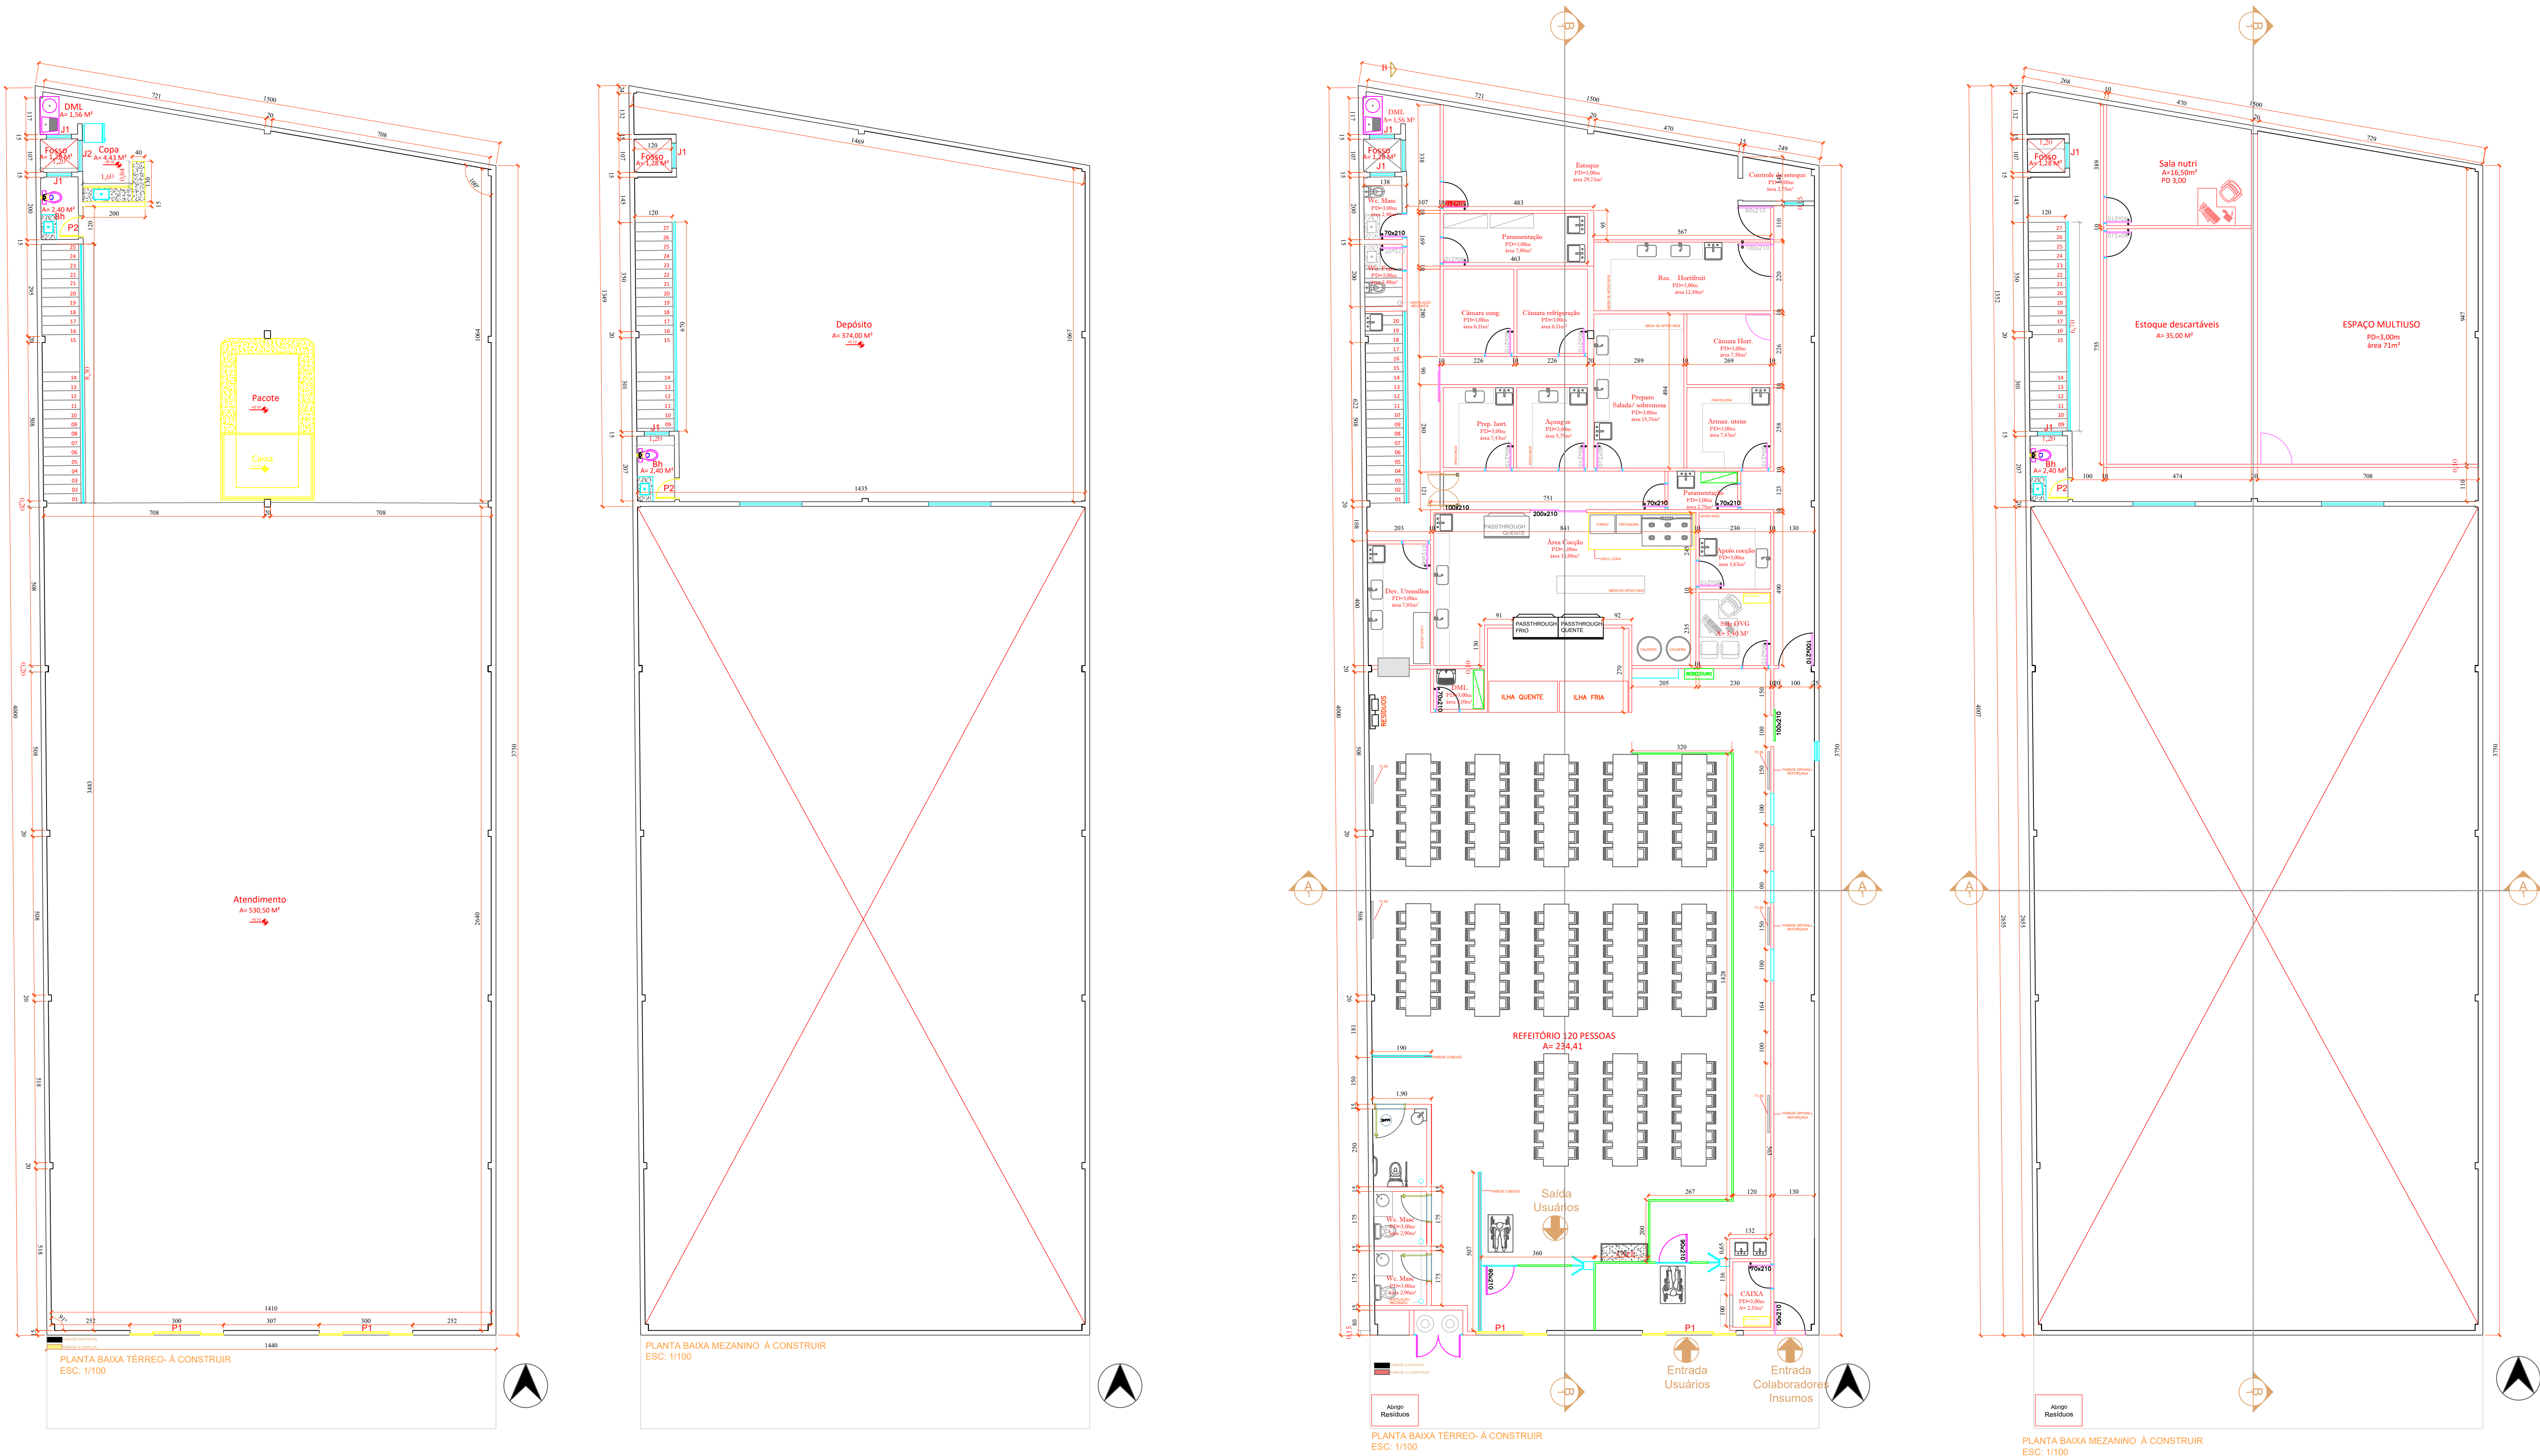

APROVAÇÕES:

**ORGANIZAÇÃO DAS
VOLUNTÁRIAS DE GOIÁS**

PROJETO DE REFORMA

Restaurante do Bem- Uruaçu

GERÊNCIA: _____

GERENTE: _____

AUTORES DO PROJETO: _____

CONTEÚDO: PLANTA BAIXA, CORTE, FACHADA, QUADRO DE ÁREAS

ÁREAS: VER QUADRO

ESCALA: INDICADA

DATA: MARÇO/2025

DESENHO: VINÍCIUS CERQUEIRA

REVISÃO: 00

Nº 01