



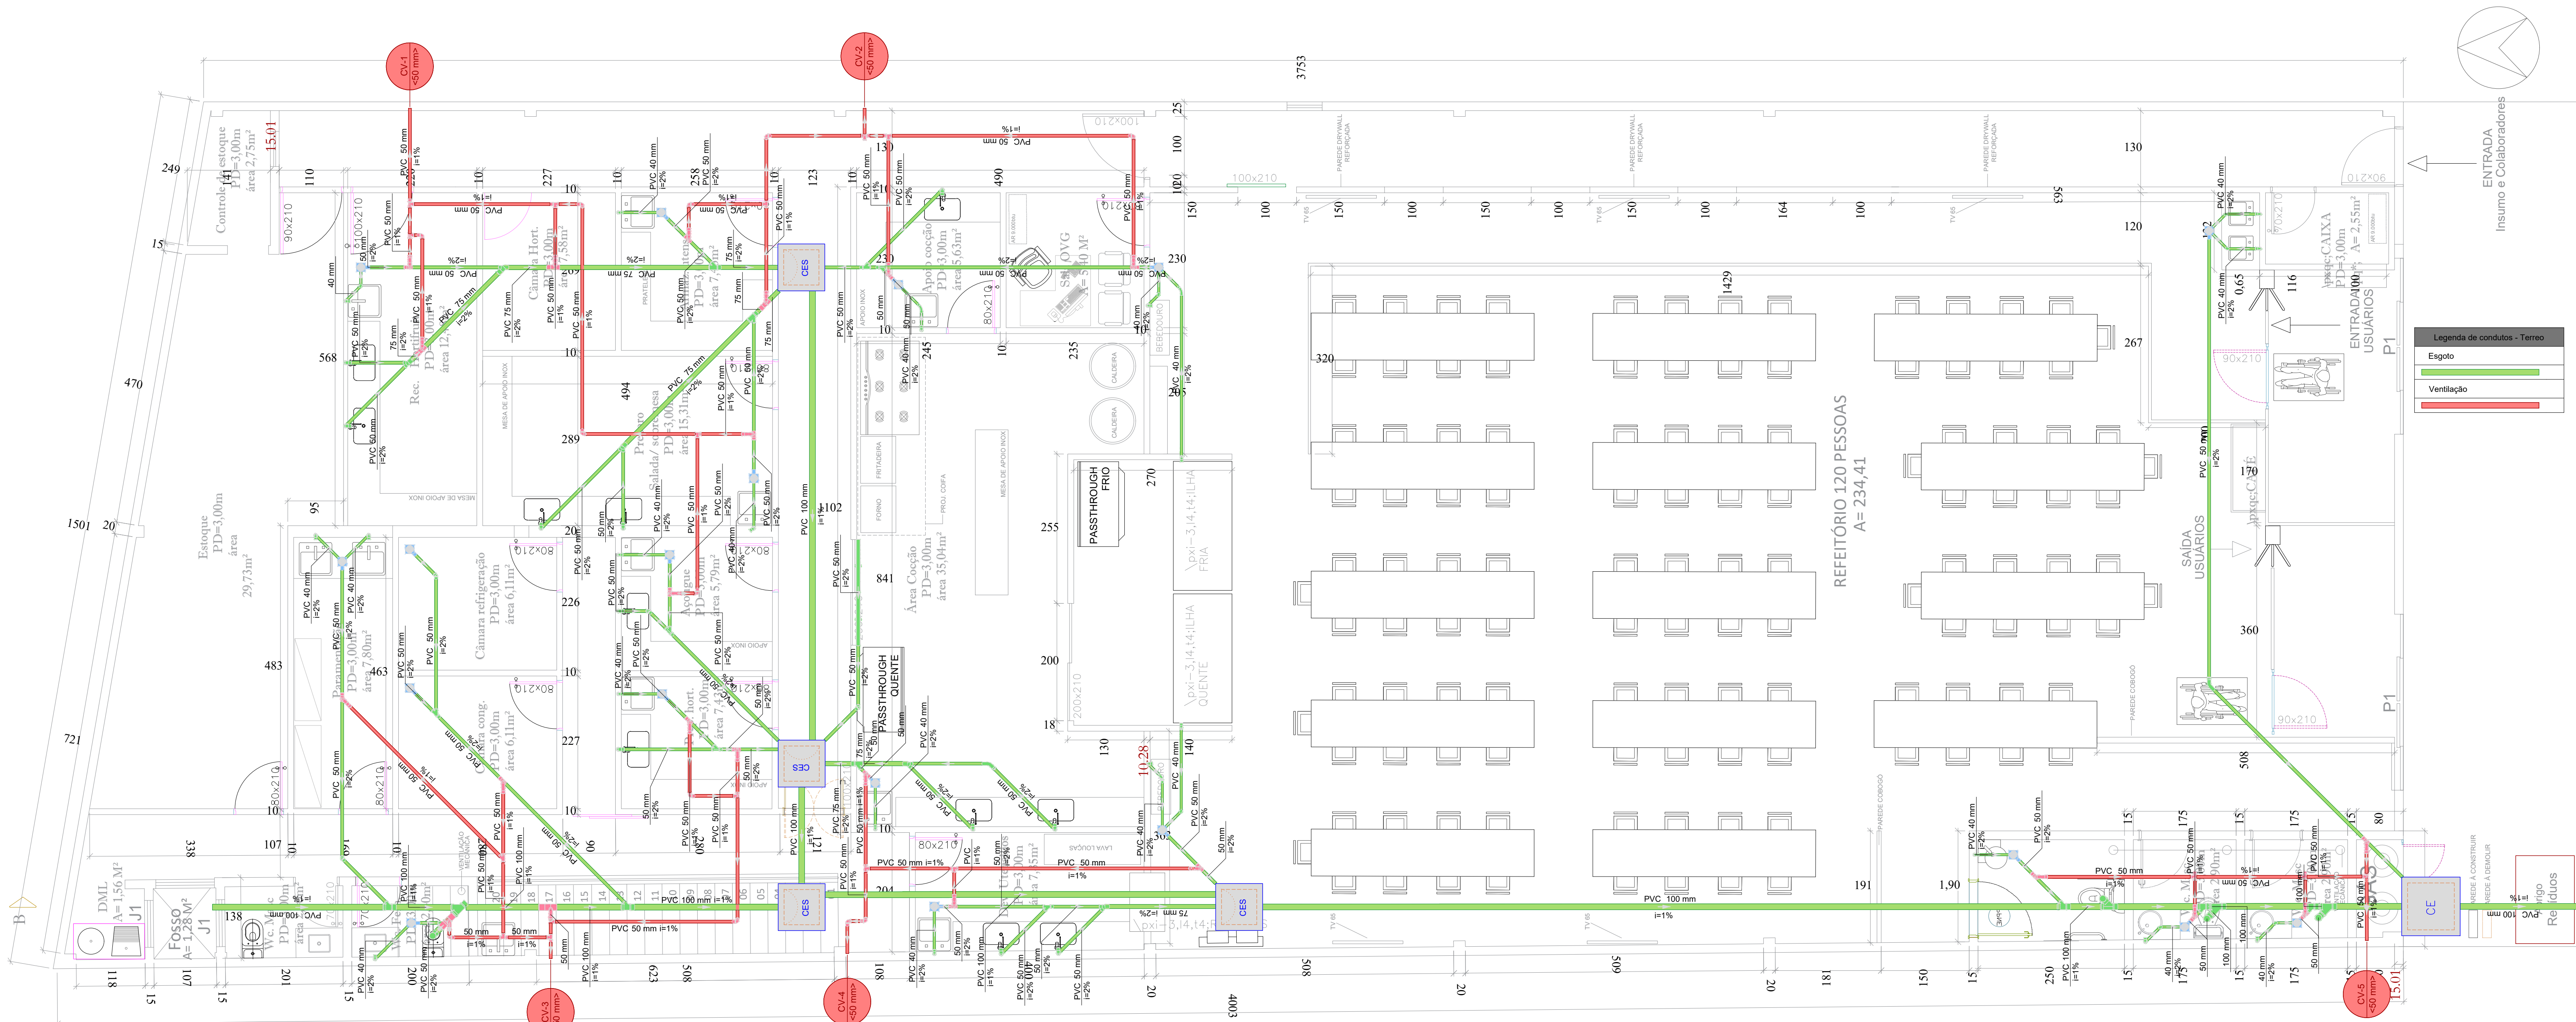

1 PLANTA BAIXA - ESGOTO
1:50

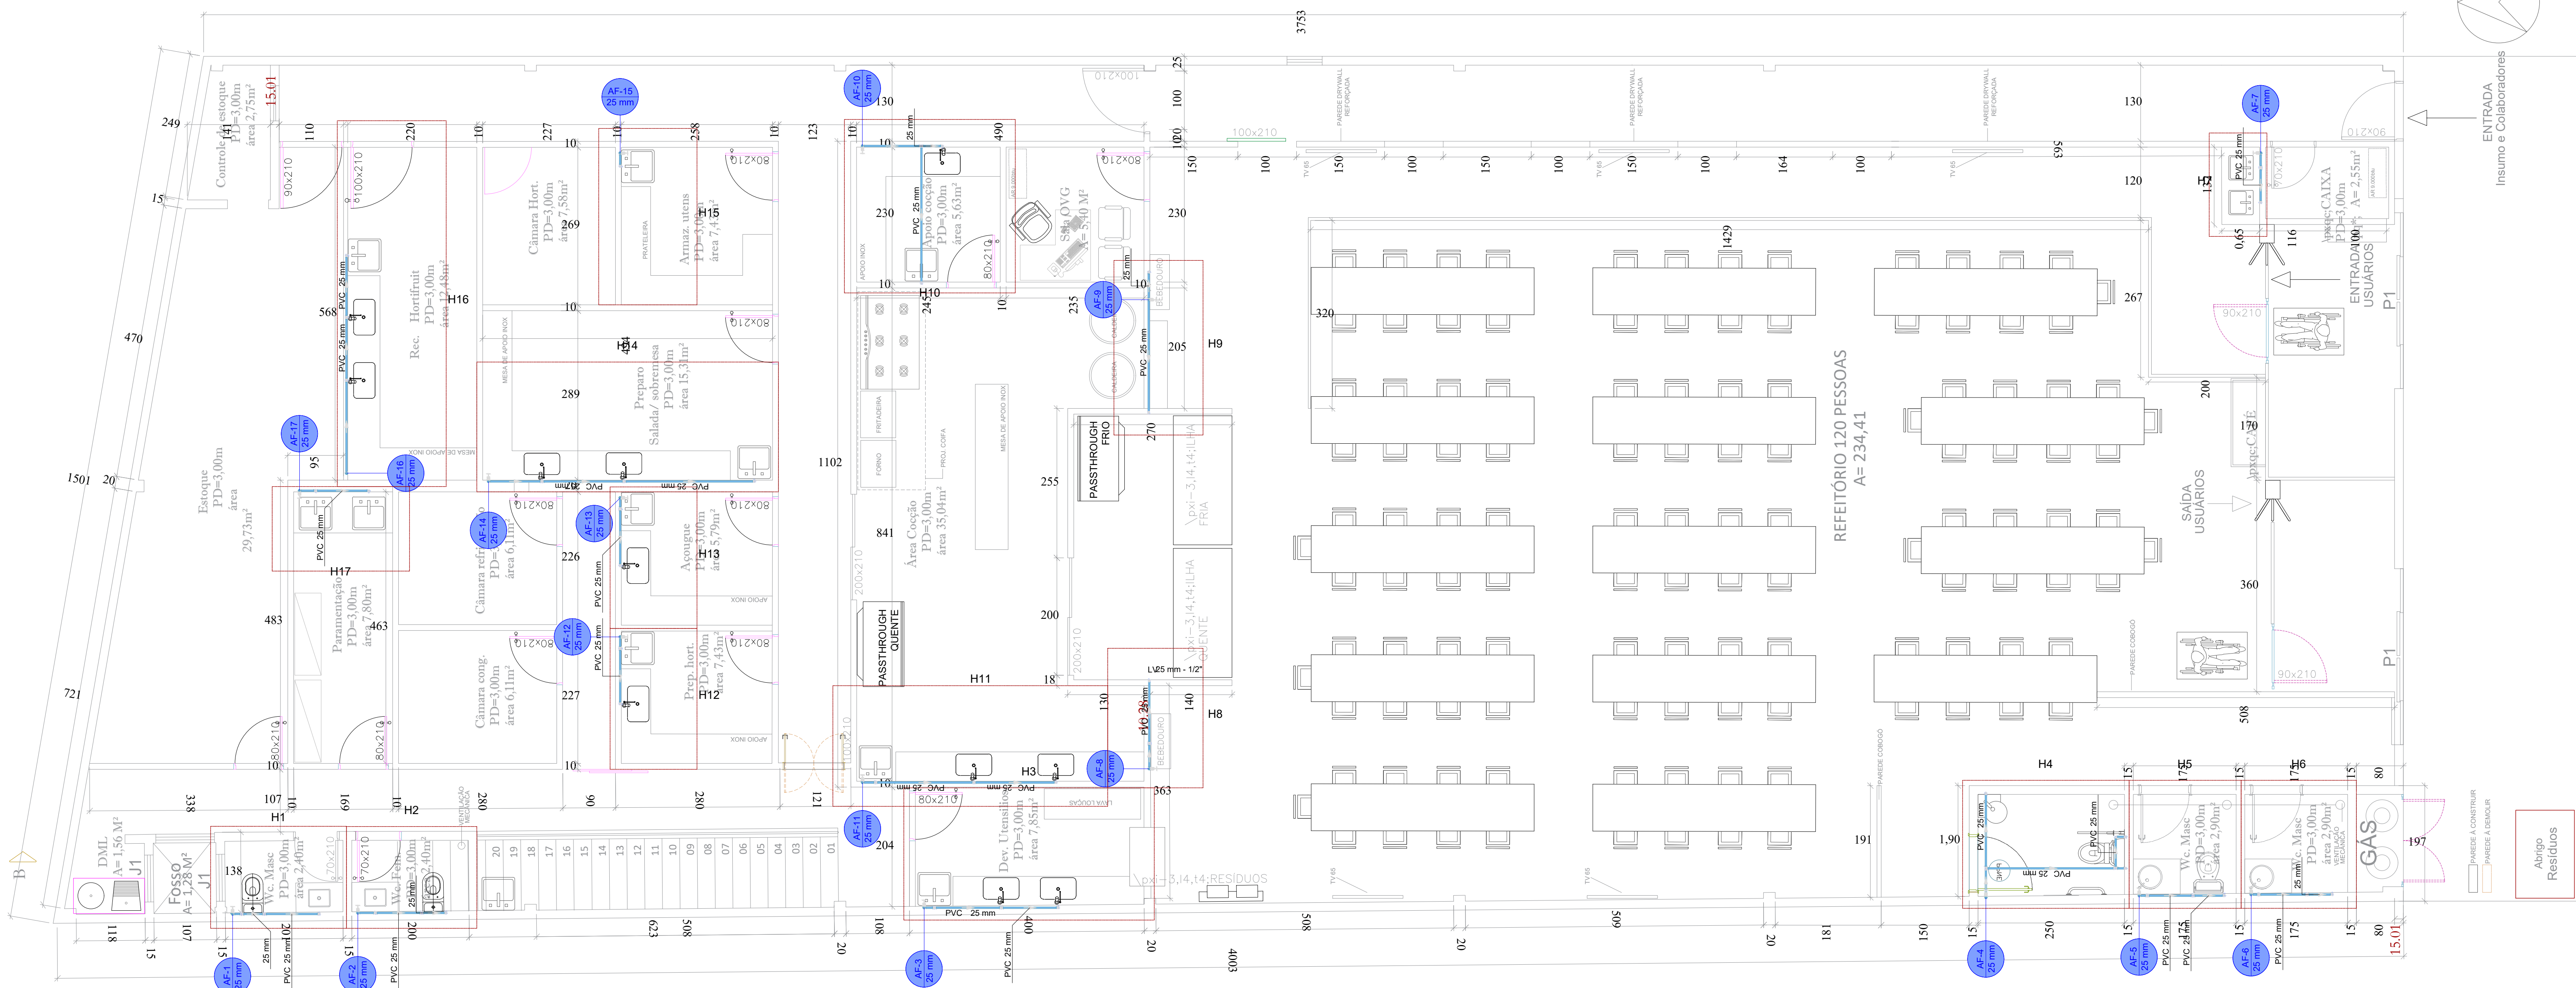

2 PLANTA BAIXA - ÁGUA FRIA
1:50

LEGENDA:	
	CALHA EM CHAPA GALVANIZADA PARA CAPTAÇÃO DE ÁGUAS PLUVIAIS
	TUBULAÇÃO DE ÁGUA PLUVIAL - EM PVC BRANCO SOLDÁVEL
	TUBULAÇÃO DE ESGOTO SANITÁRIO - EM PVC BRANCO SOLDÁVEL
	TUBULAÇÃO DE COLUNA DE VENTILAÇÃO - EM PVC BRANCO SOLDÁVEL
	TUBULAÇÃO DE ÁGUA FRIA EM PVC MARROM SOLDÁVEL
	TUBULAÇÃO DE ALIMENTAÇÃO EM PVC SOLDÁVEL
	HIDRÔMETRO PARA ABASTECIMENTO E MEDIÇÃO DE CONSUMO
	ALIMENTADOR PREDIAL - ENTRADA DE SERVIÇO
	REGISTRO DE GAVETA BRUTO - PADRÃO ABNT
	REGISTRO DE GAVETA COM CANOPLA CROMADA
	REGISTRO DE PRESSÃO COM CANOPLA CROMADA
	VÁLVULA DE DESCARGA COM REGISTRO INTEGRADO
	CAIXA DE GOROURA SIFONADA EM PVC
	CAIXA SIFONADA 150x150x40MM - COM GRELHA METÁLICA ESCAMOTEÁVEL
	RALO SIFONADO 100x100x40MM - COM GRELHA METÁLICA ESCAMOTEÁVEL
	CAIXA DE INSPEÇÃO ESGOTO SANITÁRIO SIFONADA 60x60cm EM ALVENARIA COM TAMPA EM FERRO FUNDIDO - CONFORME DETALHE
	CAIXA DE INSPEÇÃO ESGOTO SANITÁRIO 60x60cm EM ALVENARIA COM TAMPA EM FERRO FUNDIDO - CONFORME DETALHE
	CAIXA DE INSPEÇÃO ÁGUAS PLUVIAIS 60x60cm EM ALVENARIA COM TAMPA TIPO GRELHA METÁLICA - CONFORME DETALHE
	CAIXA DE PASSAGEM DE ÁGUAS PLUVIAIS 60x60cm EM ALVENARIA COM TAMPA EM FERRO FUNDIDO - CONFORME DETALHE

LEGENDA PEÇAS HIDRÁULICAS:					
BH	BANHEIRA	LV	LAVATÓRIO	TN	TORNEIRA
BM	BASE MONOCOMANDO	MLL	LAVA LOUÇAS	TQ	TANQUE
CH	CHUVEIRO	MLR	LAVA ROUPAS	TS	VALVULA TERMOCESFÃO
DC	DUCHA	MN	MANÔMETRO	TV	TERMOVALVULA
DH	DUCHA HIGIENICA	PC	PIA DE COZINHA	VB	VALVULA BOLA
DR	DRENO	QV	VÁLV. QUEBRA VÁCUO	VD	TUBO DE DESCARGA
EA	VALV. ELIMINADORA DE AR	RE	REGISTRO ESPERA	VDE	TUBO DE DESCARGA
ES	ESGOTO SANITÁRIO	RG	REGISTRO DE GAVETA	VE	VÁLVULA ESFERA
FI	FILTRO	RM	REGISTRO MONOCOMANDO	VP	VÁLVULA DE PÉ O CRIVO
FG	FILTRO GLACIERA	RP	REGISTRO DE PRESSÃO	VR	VÁLVULA DE RETENÇÃO
FY	FILTRO TIPO "Y"	SG	VÁLVULA DE SEGURANÇA	VS	VASO SANITÁRIO

SIMBOLOGIAS DAS PRUMADAS:	
	COLUNA DE ALIMENTAÇÃO ÁGUA FRIA TRATADA
	COLUNA DE RECALQUE DA PISCINA P/ OS COLETORES
	COLUNA DE RETORNO DOS COLETORES P/ PISCINA
	COLUNA DE ÁGUA FRIA TRATADA
	COLUNA DE ÁGUA FRIA NATURAL (POÇO)
	COLUNA DE ÁGUA QUENTE
	COLUNA DE ÁGUAS PLUVIAIS
	TUBO DE QUEDA ESGOTO SANITÁRIO
	TUBO DE VENTILAÇÃO ESGOTO SANITÁRIO
	EXTRATORIO CX. DUCHA

APROVAÇÕES

PROJETO HIDROSSANITÁRIO

UNIDADE: RESTAURANTE DO BEM - UNIDADE URGUÁ
ENDEREÇO DA OBRA: Av. Tocantins, Qd. 11, Lt. 64, Centro, Uruguá - GO

ÁREAS
ÁREA CONSTRUÍDA TOTAL 732,00 M²
ART:





DESENHO:
Gabriel Paixoto
ESCALA: INDICADA
DATA: 16/10/2024
FOLHA:
01/02

CONTEÚDO
PLANTA BAIXA - ESGOTO
PLANTA BAIXA - ÁGUA FRIA
LEGENDAS

ORGANIZAÇÃO DAS VOLUNTÁRIAS DE GOIÁS
COMISSÃO DE ENGENHARIA E INFRAESTRUTURA
ARQ. ELIANE FREITAS
ENG. CAROLINA MAXIMO
ENG. GABRIEL MELO
ARQ. VINÍCIUS BASTOS

RESPONSÁVEL TÉCNICO
ENG. ELISEU SILVA GARCIA
CREA:13.849/D-GO

AUTOR DO PROJETO:
ENG. ELISEU SILVA GARCIA
CREA:13.849/D-GO

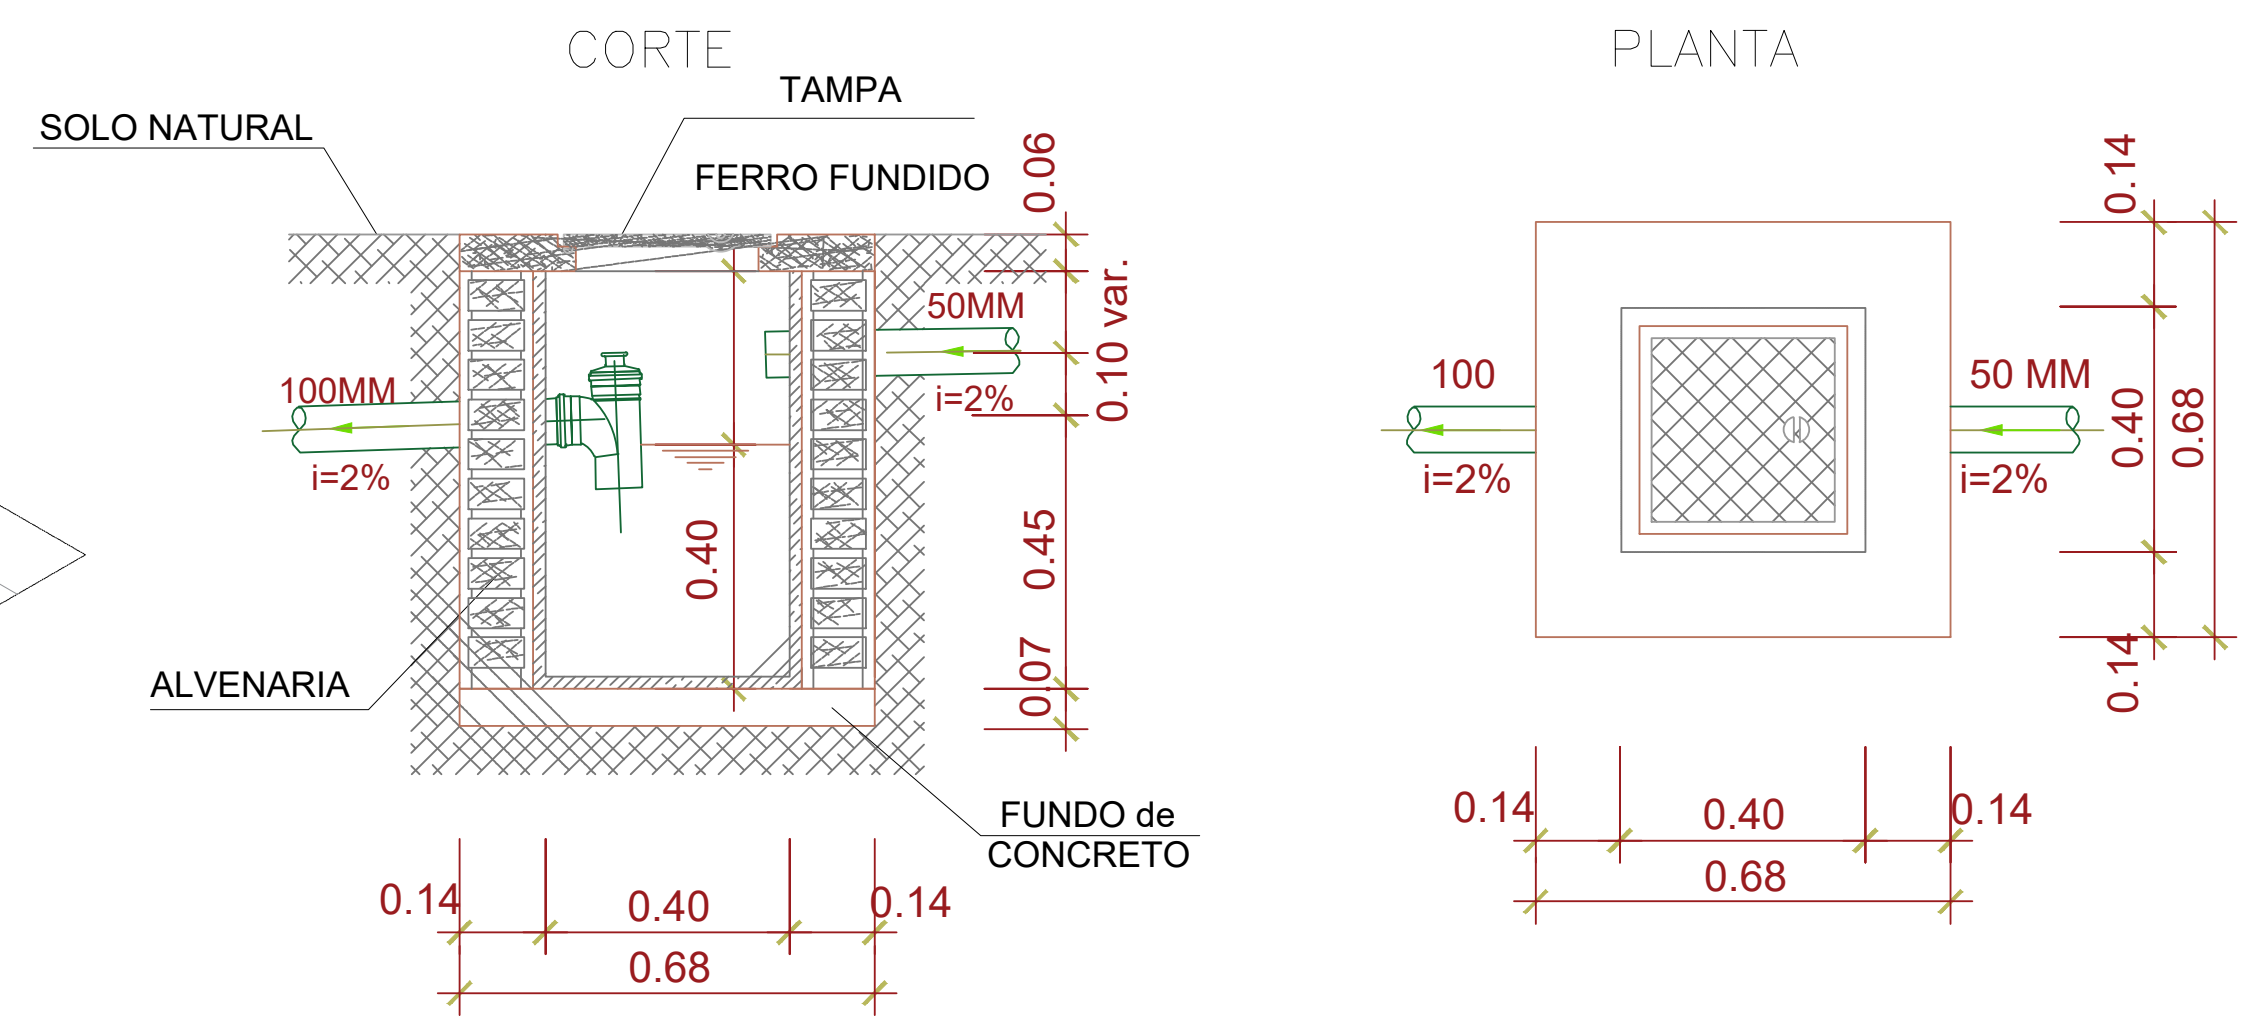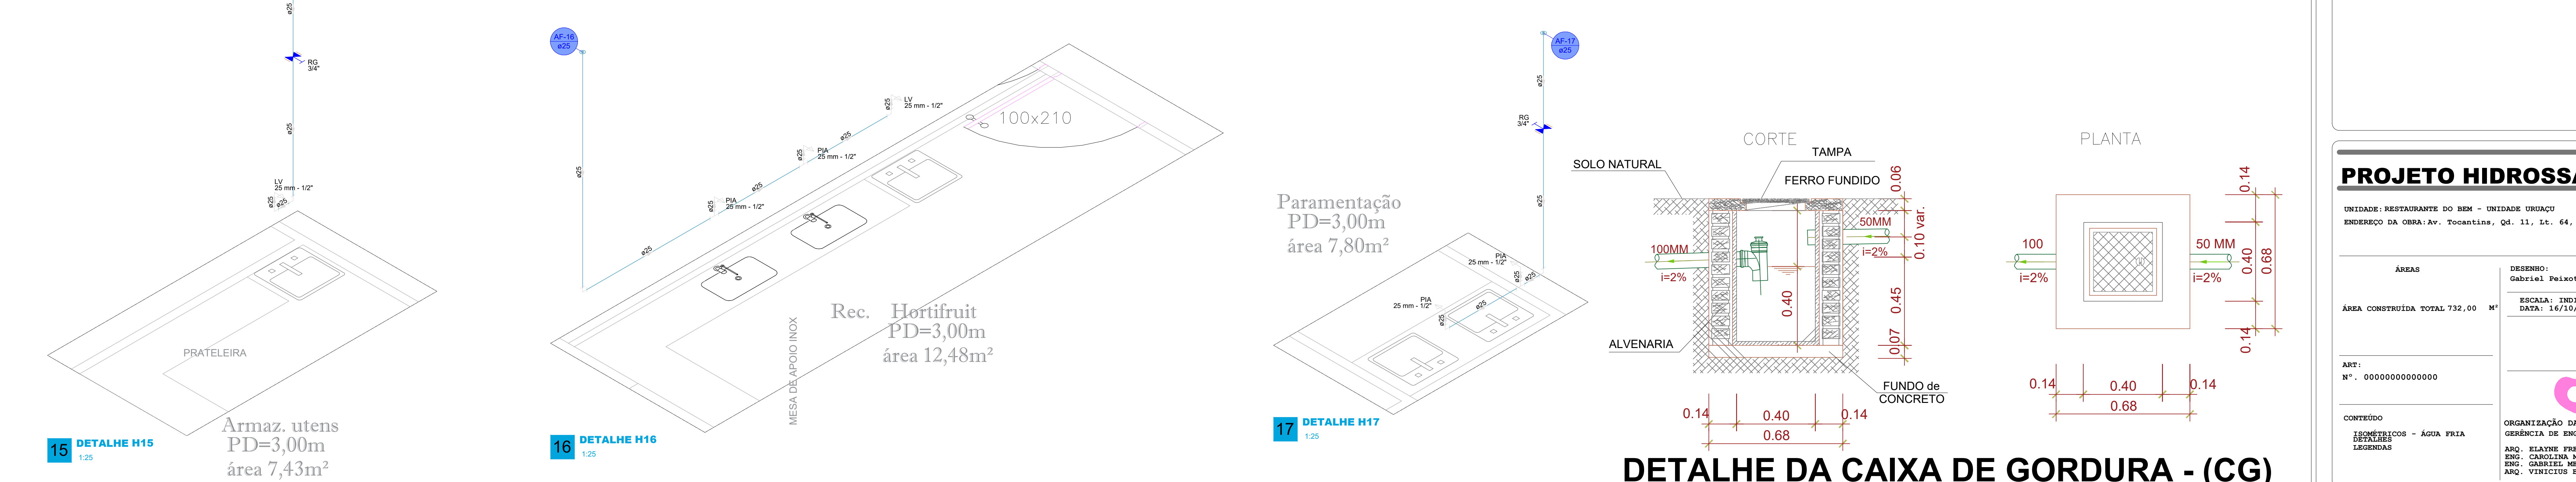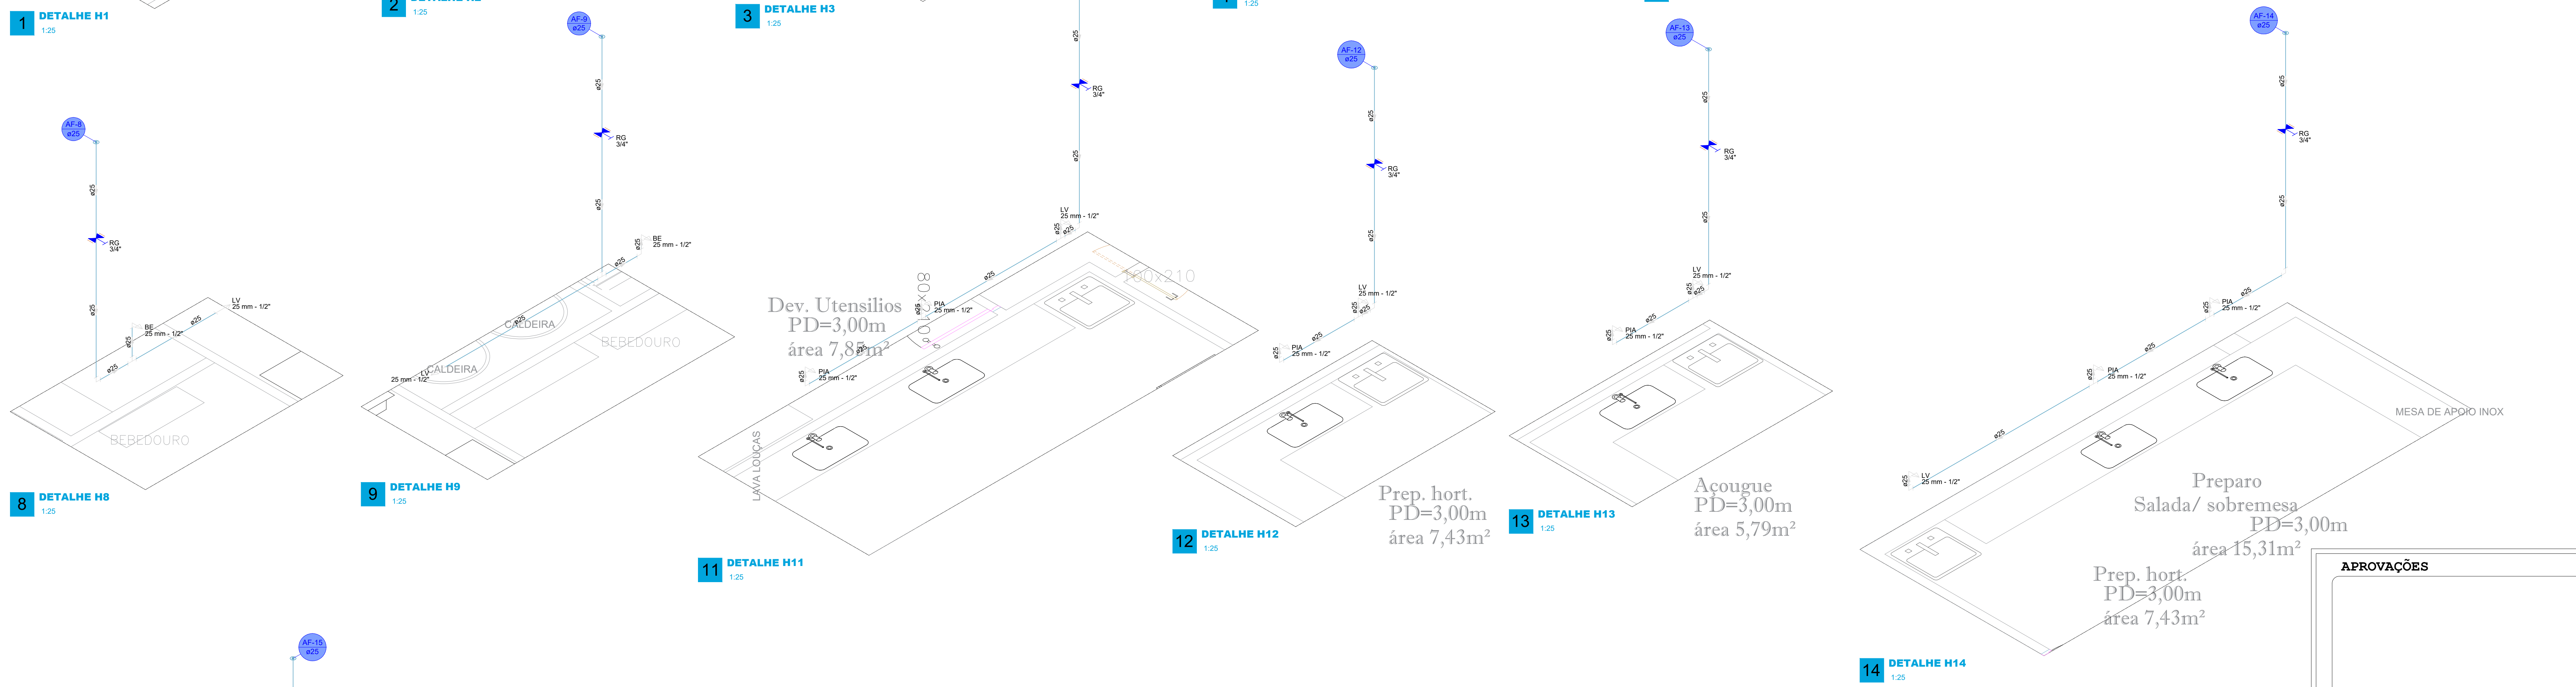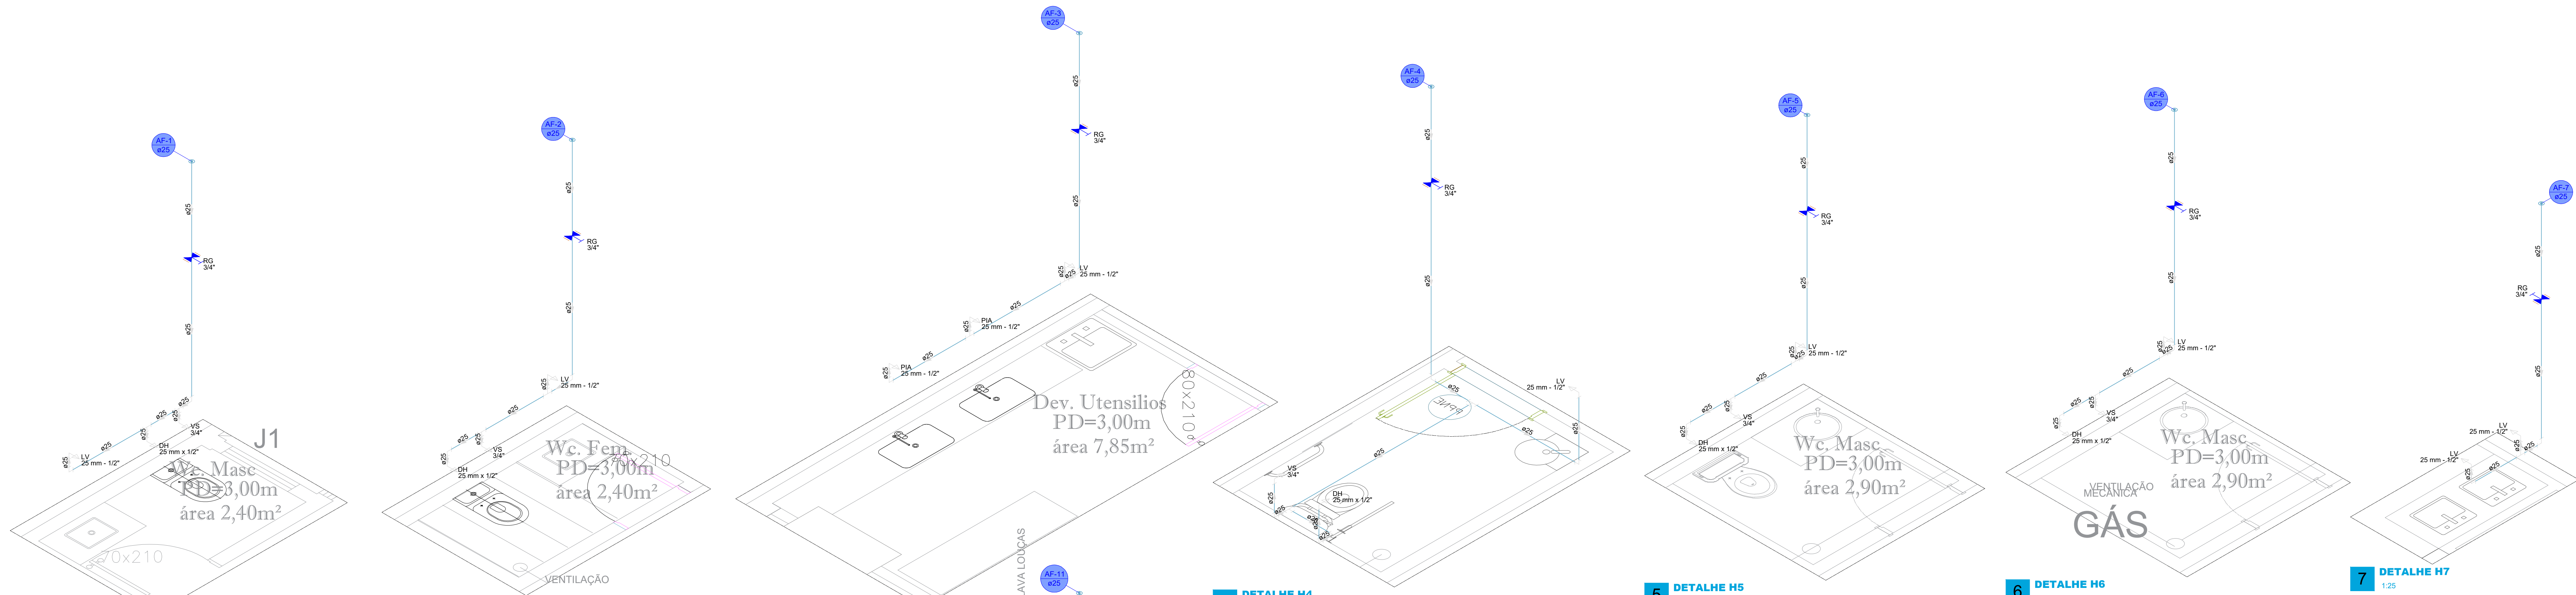

APROVAÇÕES

PROJETO HIDROSSANITÁRIO

UNIDADE: RESTAURANTE DO BSM - UNIDADE URGUAU

ENDEREÇO DA OBRA: Av. Tocantins, Qd. 11, Lt. 64, Centro, Uruaçu - GO

ÁREAS

ÁREA CONSTRUÍDA TOTAL 732,00 M²

ART: N° - 00000000000000

CONTEÚDO

ISOMETRICOS - ÁGUA FRIA

DETALHES

LEGENDAS

DESENHO: Gabriel Paimoto

ESCALA: INDICADA

DATA: 16/10/2024

FOLHA: 02/02

ORGANIZAÇÃO DAS VOLUNTÁRIAS DE GOIÁS

ORGANIZAÇÃO DE ENGENHARIA E INFRAESTRUTURA

ARQ. ELAYNE FREITAS

ENG. CAROLINA MAXIMO

ENG. GABRIEL MELLO

ARQ. VINICIUS BASTOS

RESPONSÁVEL TÉCNICO

ENG. ELISEU SILVA GARCIA

CREA:13.849/D-GO

AUTOR DO PROJETO:

ENG. ELISEU SILVA GARCIA

CREA:13.849/D-GO