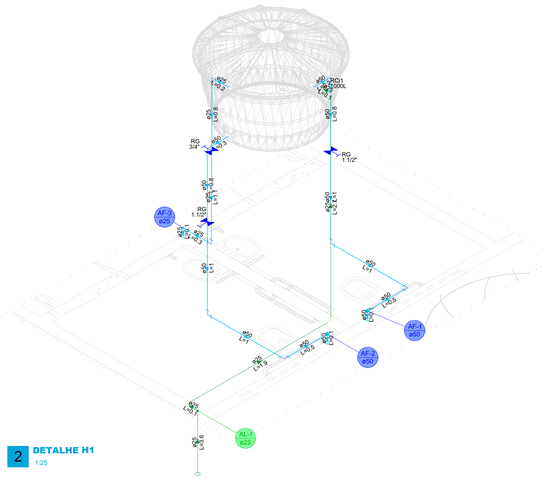

2 DETALHE H1
1:25

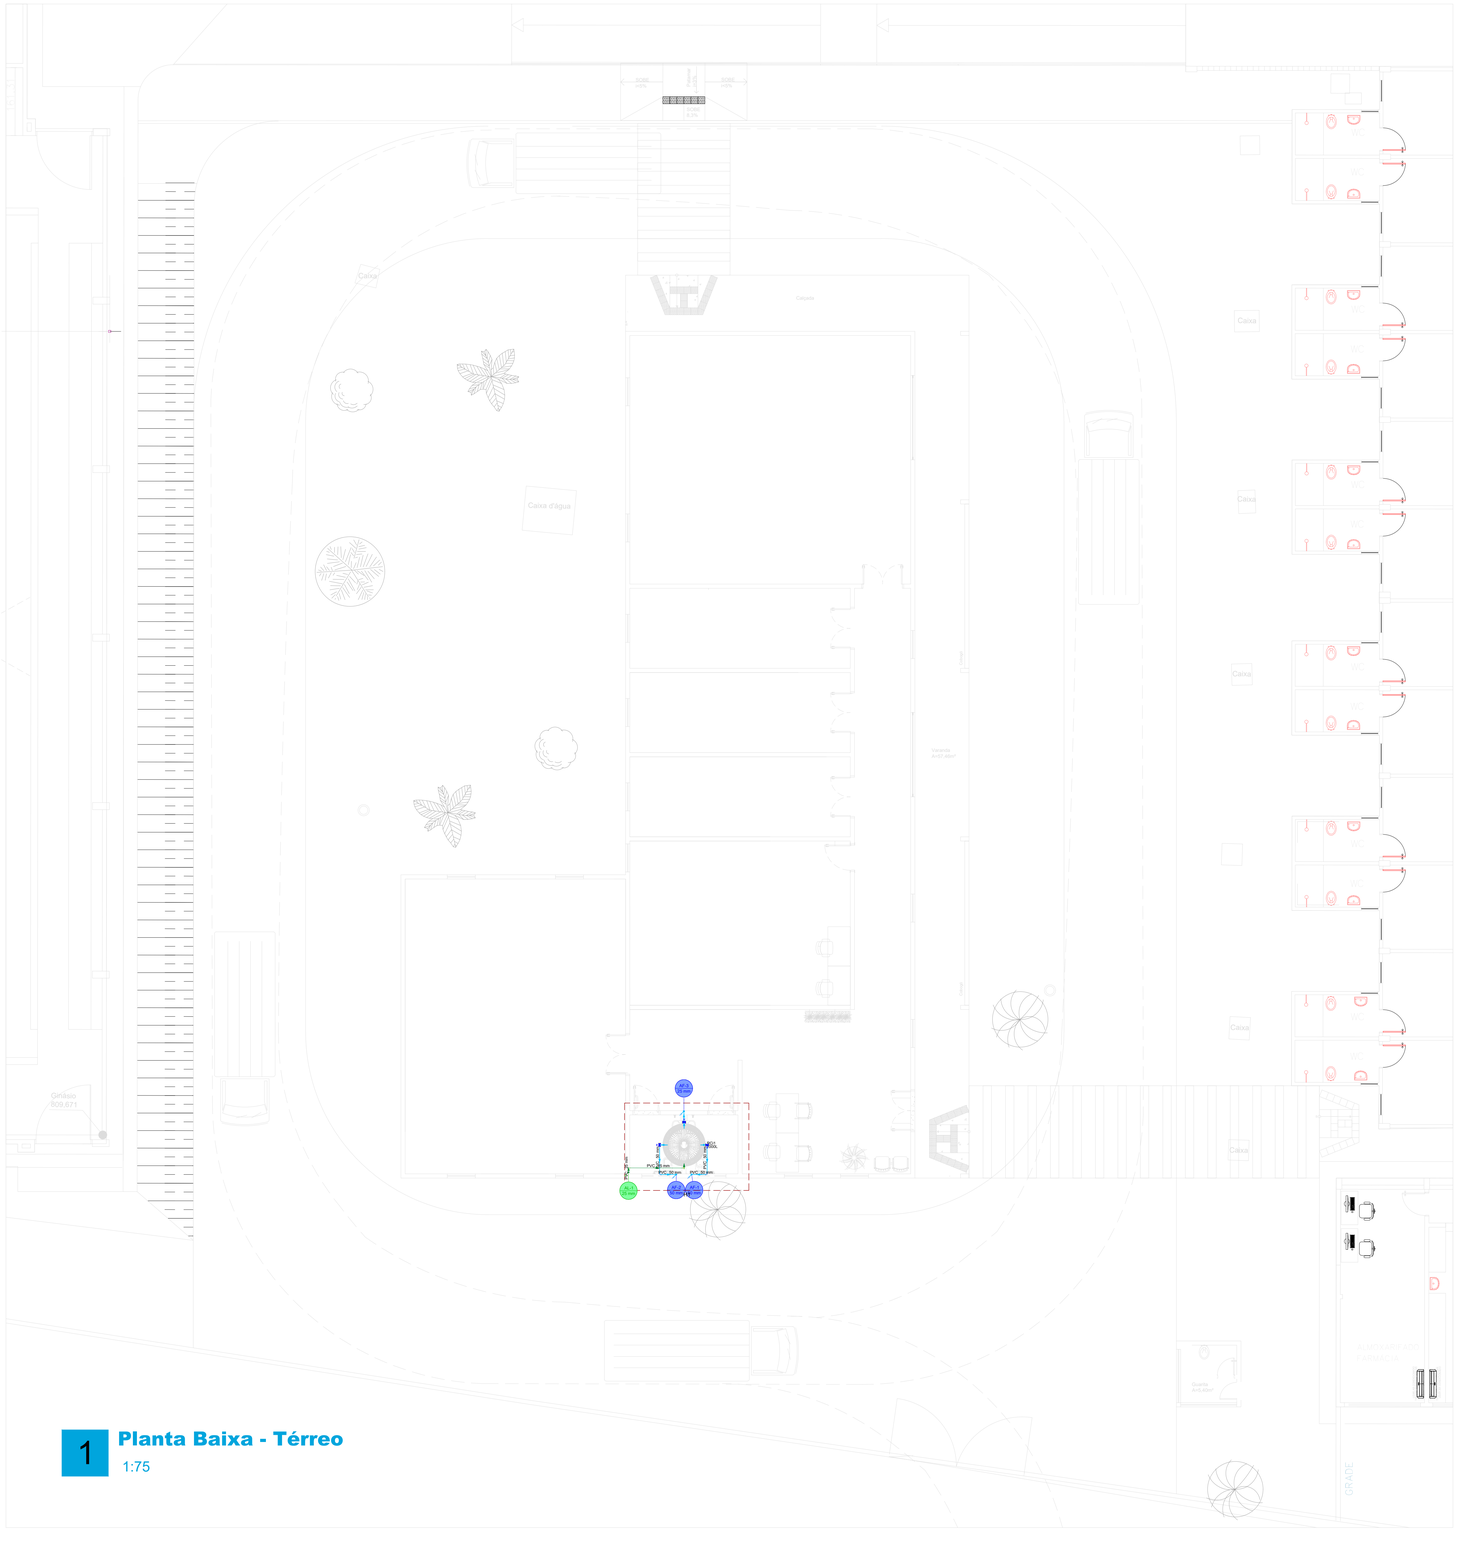

1 Planta Baixa - Térreo
1:75

NOTAS

1. ESTE PROJETO É PROPRIEDADE DO PROJETISTA REGISTRADO NO SELO. CONFORME LEI N°. 5194/66 NÃO DEVE SER UTILIZADO PARA QUALQUER OUTRA FINALIDADE QUE NÃO SE RELACIONE COM A EXECUÇÃO DA PRESENTE EDIFICAÇÃO, SENDO TERMINANTEMENTE VEDADA SUA COLOCAÇÃO A DISPOSIÇÃO DE TERCEIROS.
2. O PROJETISTA NÃO SE RESPONSABILIZARÁ POR EVENTUAIS ALTERAÇÕES DESTE PROJETO DURANTE SUA EXECUÇÃO. QUALQUER MODIFICAÇÃO, O MESMO DEVE SER CONTACTADO.
3. ESTE PROJETO FOI BASEADO NO LAY-OUT E INFORMAÇÕES FORNECIDAS PELO ARQUITETO OU PROPRIETÁRIO.
4.QUALQUER MODIFICAÇÃO OU DÚVIDA DEVERÁ SER IMEDIATAMENTE COMUNICADA POR ESCRITO AO PROJETISTA.

APROVAÇÕES/OBSERVAÇÕES

N°	REVISÕES	DATA	APROVAÇÃO
00	Emissão inicial	<>	<>

ORGANIZAÇÃO DAS VOLUNTÁRIAS DE GOIÁS
GERÊNCIA DE ENGENHARIA E INFRAESTRUTURA

Obra
CENTRO DE IDOSOS SAGRADA FAMÍLIA
Goânia/GO

Projetista
ENG. ELISEU SILVA GARCIA
13849/D-GO

Proprietário
ORGANIZAÇÃO DAS VOLUNTÁRIAS DE GOIÁS
CNPJ: 02.106.664/0001-65

Projeto
Projeto Hidrossanitário

Pavimento
Pavimento Térreo

Conteúdo
PLANTA BAIXA HIDRÁULICA
DETALHES DE INSTALAÇÕES
LEGENDAS

Prancha 1
Conjunto 2
Prpn. Tot. 6

Data	Escala	Desenho	Conferência
<>	Escala	<>	Revisor

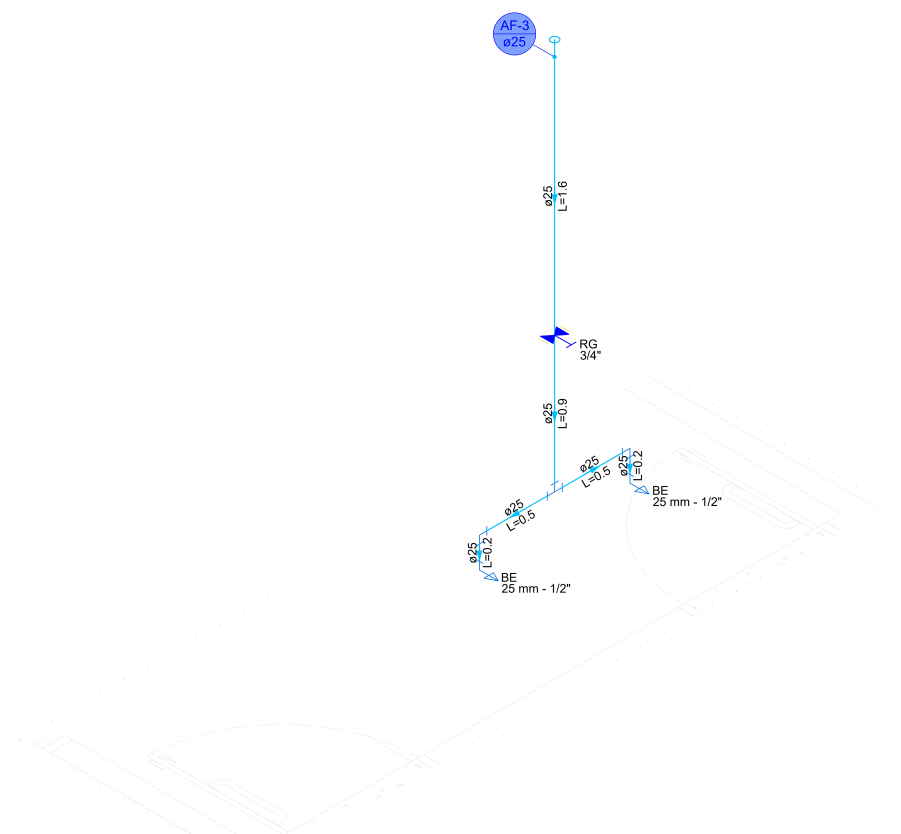

2 **DETALHE H3**
1:25

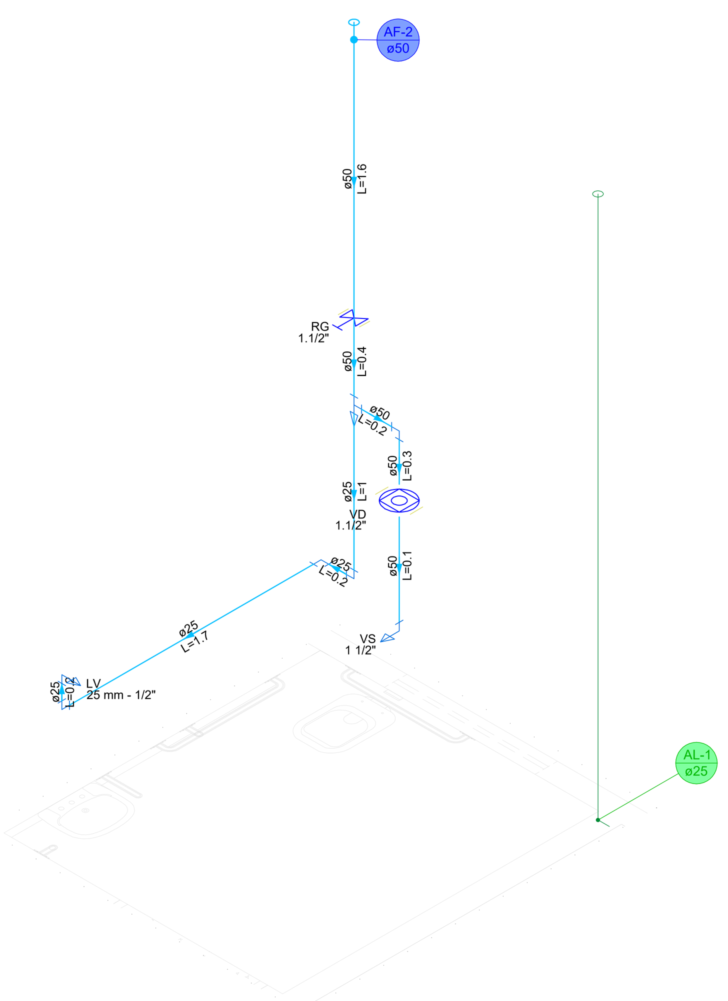

3 **DETALHE H2**
1:25

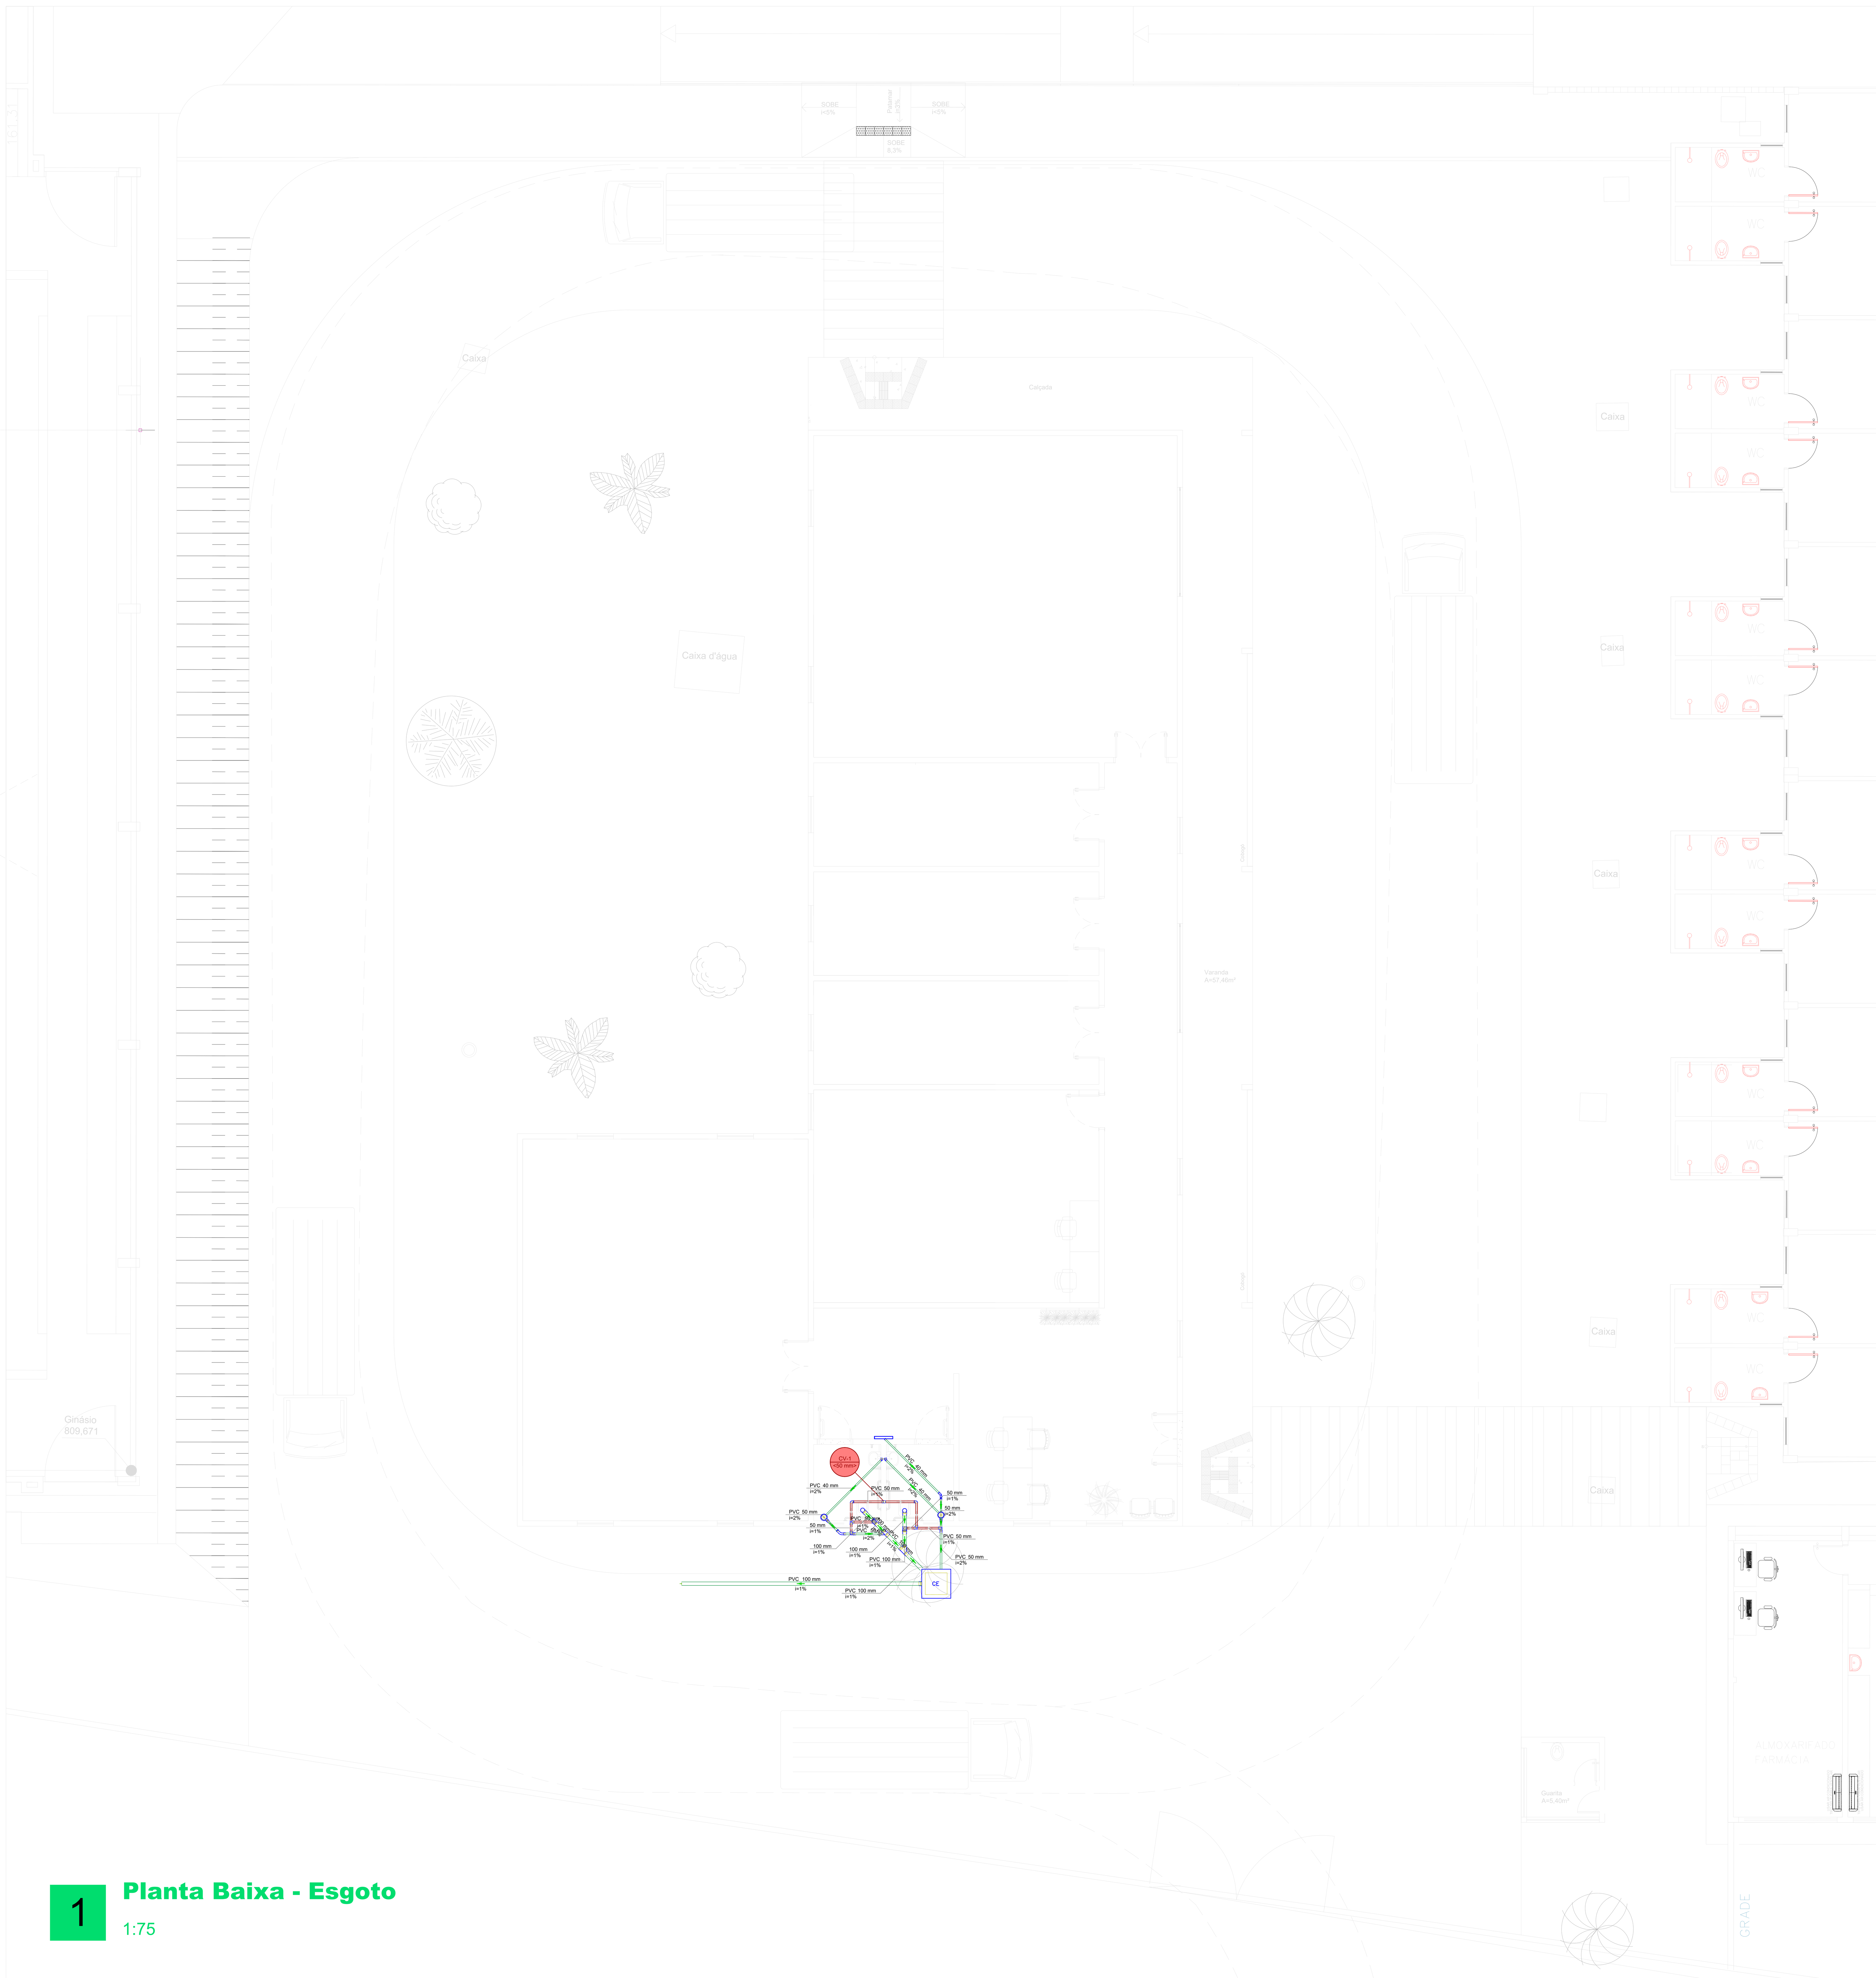

1 **Planta Baixa - Esgoto**
1:75

NOTAS

1. ESTE PROJETO É PROPRIEDADE DO PROJETISTA REGISTRADO NO SELO. CONFORME LEI N°: 5194/66 NÃO DEVE SER UTILIZADO PARA QUALQUER OUTRA FINALIDADE QUE NÃO SE RELACIONE COM A EXECUÇÃO DA PRESENTE EDIFICAÇÃO, SENDO TERMINANTEMENTE VEDADA SUA COLOCAÇÃO A DISPOSIÇÃO DE TERCEIROS.
2. O PROJETISTA NÃO SE RESPONSABILIZARÁ POR EVENTUAIS ALTERAÇÕES DESTE PROJETO DURANTE SUA EXECUÇÃO. QUALQUER MODIFICAÇÃO, O MESMO DEVE SER CONTACTADO.
3. ESTE PROJETO FOI BASEADO NO LAY-OUT E INFORMAÇÕES FORNECIDAS PELO ARQUITETO OU PROPRIETÁRIO.
4.QUALQUER MODIFICAÇÃO OU DÚVIDA DEVERÁ SER IMEDIATAMENTE COMUNICADA POR ESCRITO AO PROJETISTA.

APROVAÇÕES/OBSERVAÇÕES

N°	REVISÕES	DATA	APROVAÇÃO
00	Emissão inicial	<>	<>

ORGANIZAÇÃO DAS VOLUNTÁRIAS DE GOIÁS
GERÊNCIA DE ENGENHARIA E INFRAESTRUTURA

Obra
CENTRO DE IDOSOS SAGRADA FAMÍLIA
Goiânia/GO

Projetista
ENG. ELISEU SILVA GARCIA
13849/D-GO

Proprietário
ORGANIZAÇÃO DAS VOLUNTÁRIAS DE GOIÁS
CNPJ: 02.106.664/0001-65

Projeto
Projeto Hidrossanitário

Pavimento
Pavimento Térreo

Conteúdo
PLANTA BAIXA HIDRÁULICA
DETALHES DE INSTALAÇÕES
LEGENDAS

Prancha
2

Conjunto | Pran. Tot. 2

Data	Escala	Desenho	Conferência
<>	Escala	<>	Revisor