
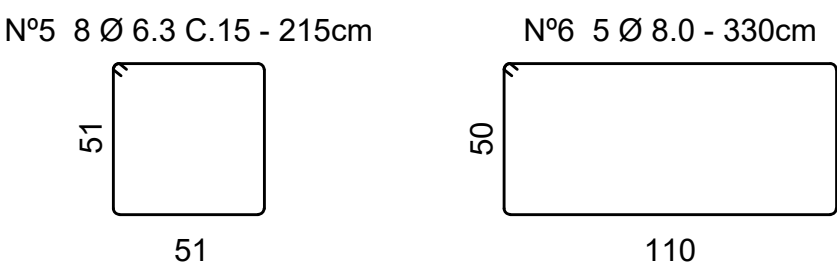


DETALHE DOS BLOCOS DE FUNDAÇÃO 2 ESTACAS
18 - PILARES - PM-01 AO PM-18.

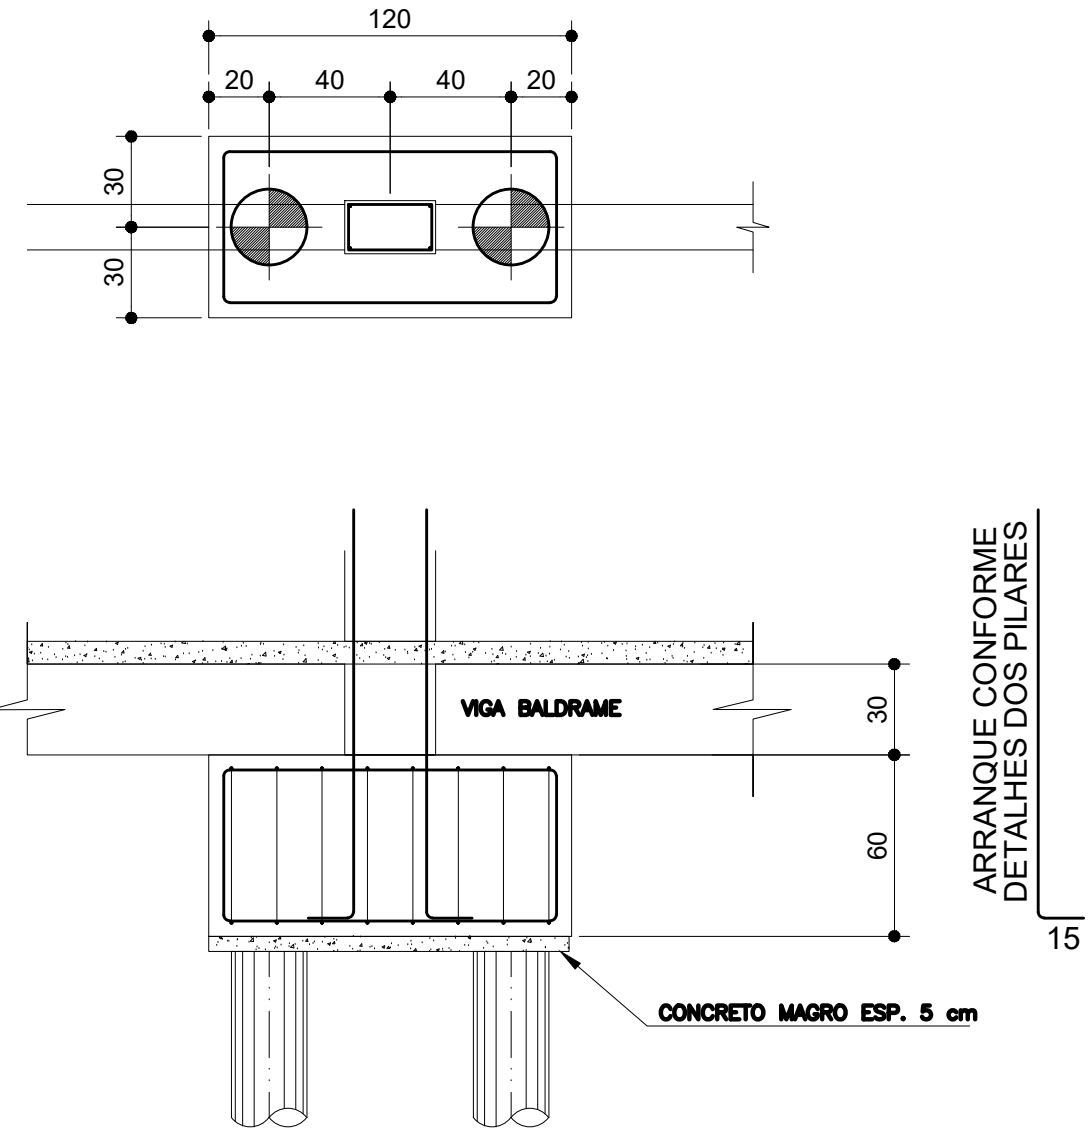

RESUMO GERAL DAS FUNDAÇÕES


Volume total de concreto das Estacas = 12,72 m³
fck = 30 MPa

Volume total de concreto dos Blocos = 7,77 m³
fck = 30 MPa


RELAÇÃO DO AÇO					
ELEM.	N	DIAM	Q	UNIT (cm)	C.TOTAL (cm)
ESTACAS	3	5.0	468	80	37440
Ø 30cm - 5,00m	4	8.0	216	200	43200
BLOCO COM 2 ESTACAS	5	6.3	144	215	30960
80 x 120cm	6	8.0	90	330	29700

RESUMO DO AÇO				
AÇO	DIAM	C.TOTAL (m)	PESO+10% (kg)	BARRAS (12,00m)
CA50	6.3	309,60	85,14	27
CA50	8.0	729,00	312,74	63
CA60	5.0	374,40	61,78	32
PESO TOTAL		Volume de concreto total dos Blocos + Estacas + 10% = 22.54 m³		
CA50	397,88	Peso total = 459,66 Kg		
CA60	61,78			

DETALHES DAS ESTACAS
36 - ESTACAS A TRADO Ø30cm - 5,00 m
ESC.: 1:25

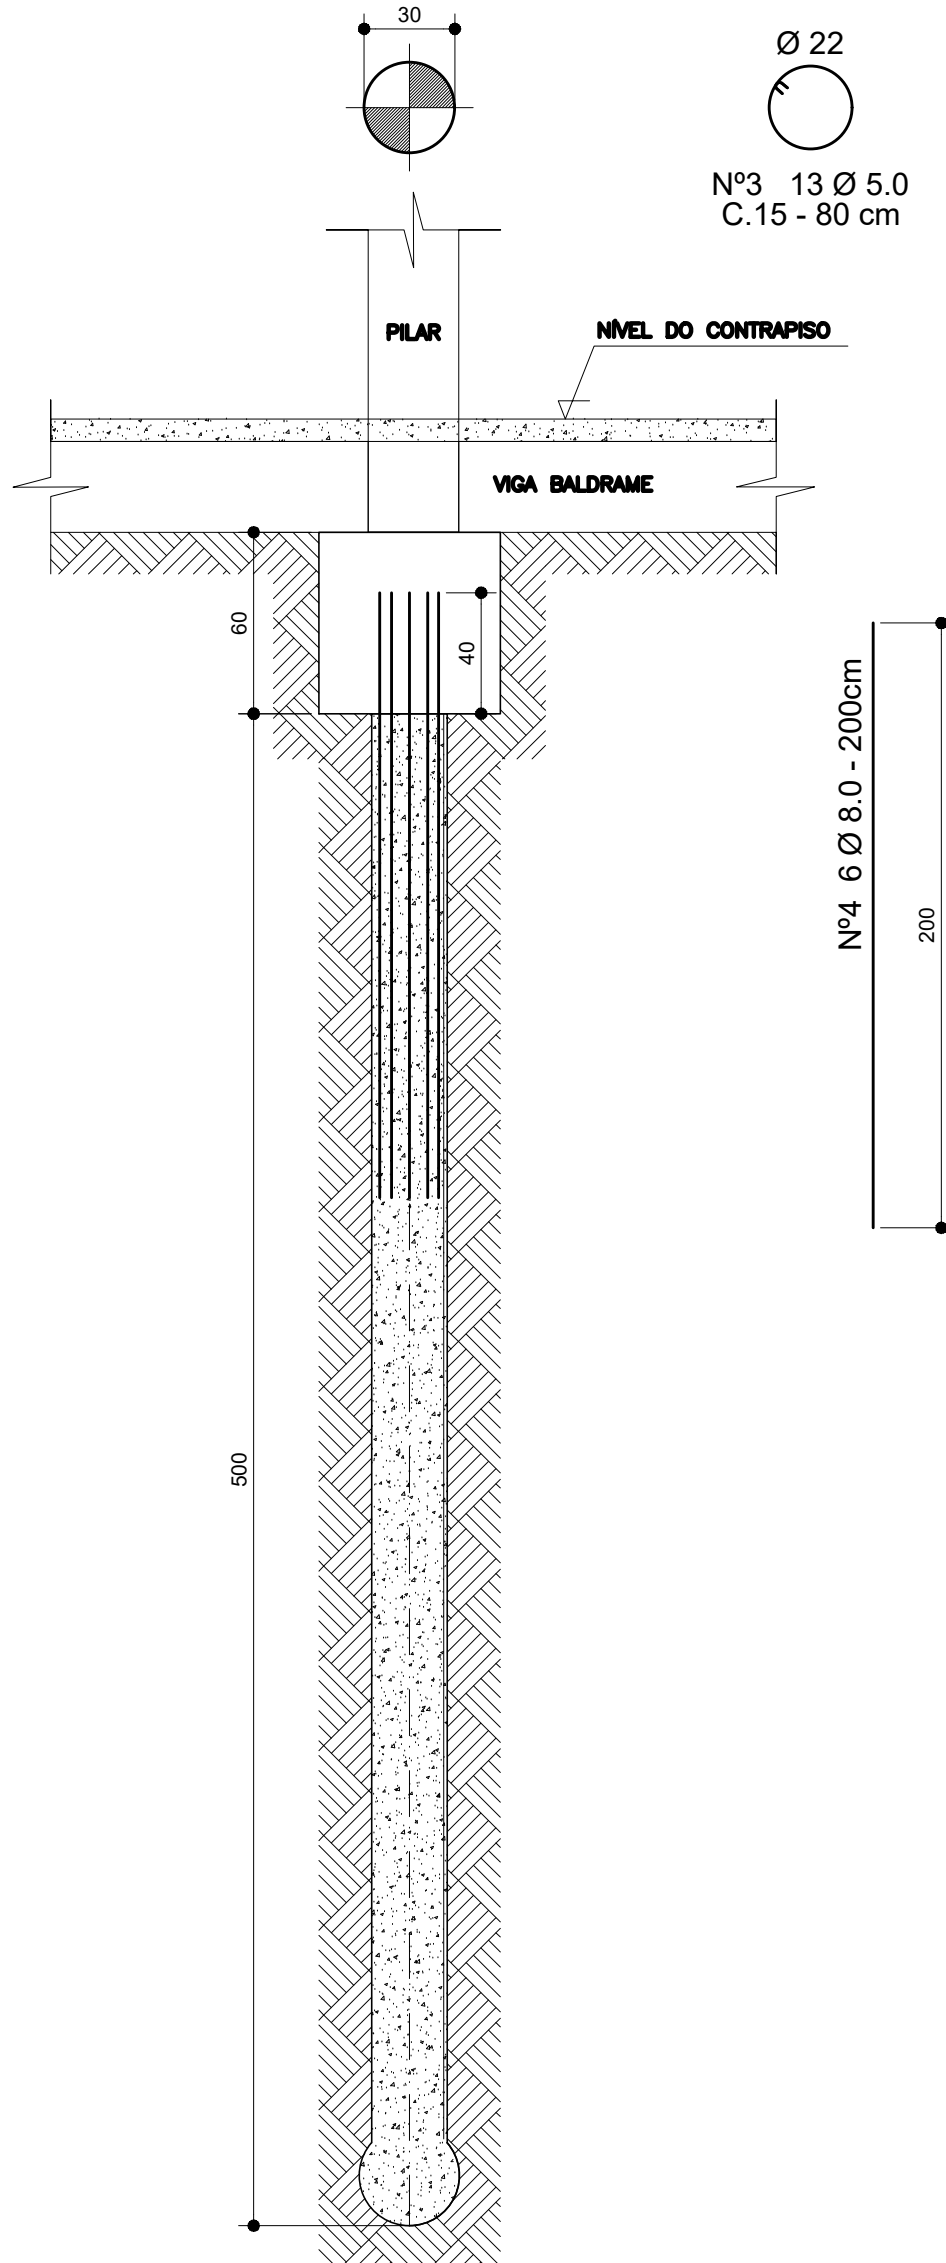

OBS.: A PROFUNDIDADE DA ESTACA SERÁ A PARTIR DO TERRENO NATURAL, SEM CONSIDERAR ATERRO, MESMO QUE COMPACTADO.

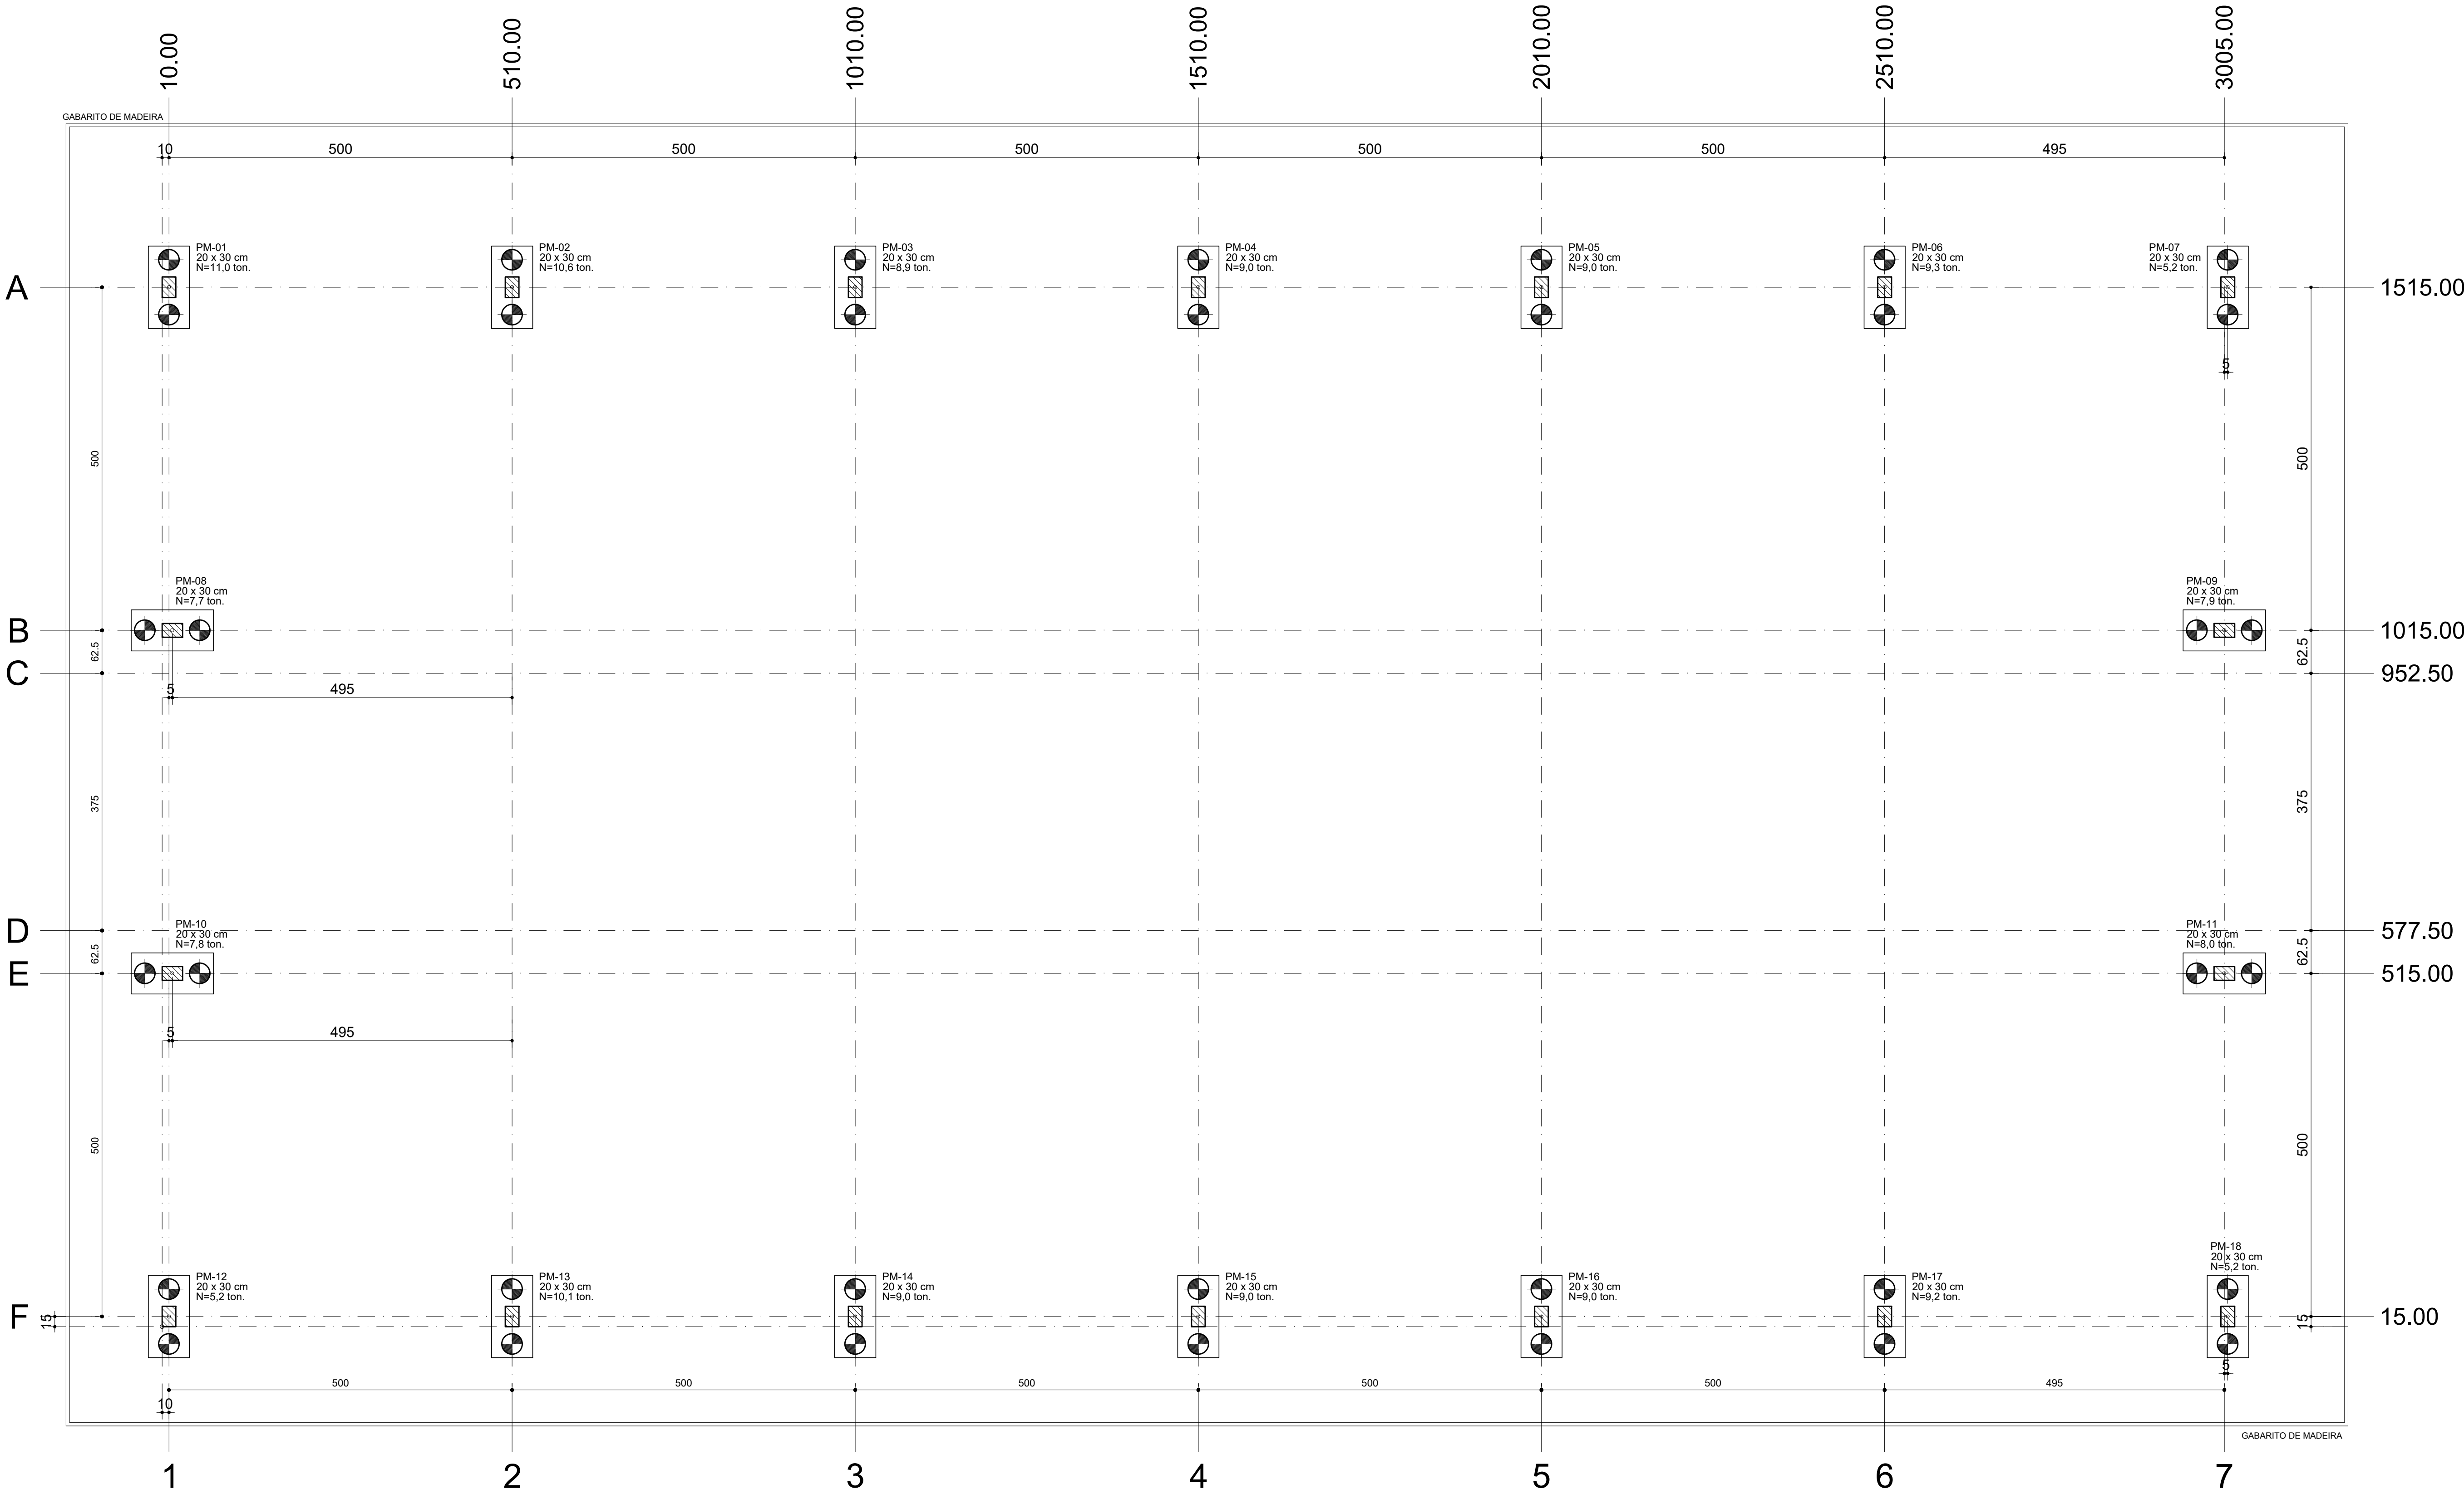

Planta de locação
escala 1:50

Pilar					
Nome	Seção (cm)	X (cm)	Y (cm)	Carga Max. (tf)	Carga Min. (tf)
PM-1	20x30	10.00	1515.00	5.3	4.6
PM-2	20x30	510.00	1515.00	10.6	10.0
PM-3	20x30	1010.00	1515.00	8.9	8.3
PM-4	20x30	1510.00	1515.00	9.0	8.4
PM-5	20x30	2010.00	1515.00	9.0	8.3
PM-6	20x30	2510.00	1515.00	9.3	8.7
PM-7	20x30	3010.00	1515.00	5.2	4.5
PM-8	20x30	15.00	1515.00	7.7	6.4
PM-9	20x30	3005.00	1515.00	7.9	6.5
PM-10	20x30	15.00	1515.00	7.8	6.5
PM-11	20x30	3005.00	1515.00	8.0	6.7
PM-12	20x30	10.00	15.00	5.2	4.6
PM-13	20x30	510.00	15.00	10.1	9.5
PM-14	20x30	1010.00	15.00	9.0	8.4
PM-15	20x30	1510.00	15.00	9.0	8.4
PM-16	20x30	2010.00	15.00	9.0	8.4
PM-17	20x30	2510.00	15.00	9.2	8.6
PM-18	20x30	3010.00	15.00	5.2	4.5

OBSERVAÇÕES:

- 01 - A ESTRUTURA DE CONCRETO ARMADO DEVERÁ SER EXECUTADA POR EMPRESA ESPECIALIZADA, COM EQUIPAMENTOS APROPRIADOS, PESSOAL CAPACITADOS E QUALIFICADOS;
- 02 - A EXECUÇÃO DA ESTRUTURA DEVERÁ SEGUIR CRITERIOSAMENTE AS RECOMENDAÇÕES DAS NORMAS PERTINENTES À ABNT;
- 03 - NÃO TIRAR MEDIDAS EM ESCALA, CONFERIR COTAS "IN-LOCO";
- 04 - REALIZAR CURA E CONTROLE TECNOLÓGICO DO CONCRETO CONFORME NBR-6118, ENTREGAR RESULTADOS DOS MESMOS À FISCALIZAÇÃO DA OBRA;
- 05 - NÃO REALIZAR ALTERAÇÕES NA ARQUITETURA SEM A PRÉVIA AUTORIZAÇÃO DO AUTOR DO PROJETO ESTRUTURAL;
- 06 - NÃO FAZER Furos e PASSAGENS DE TUBULAÇÕES SUPERIORES A DIÂMETRO DE 810 cm;
- 07 - RESISTÊNCIA CARACTERÍSTICA DO CONCRETO (fck = 30 Mpa (300.00 kgf/cm²))
- 08 - CAPEAMENTO MÍNIMO DE CONCRETO SOBRE EPS = 5,0cm E fck = 30 Mpa;
- 09 - MANTER A LAJE ÚMIDA DURANTE 7 (SETE) DIAS APÓS A CONCRETAGEM;
- 10 - EXECUTAR A CONCRETAGEM DE VIGAS E LAJES DE UMA SÓ VEZ;
- 11 - SOMENTE SERÃO ACEITOS CIMENTOS QUE OBEDEÇAM ÀS ESPECIFICAÇÕES DA ABNT;
- 12 - DEVERÁ SER LANÇADO UMA CAMADA DE CONCRETO MAGRO DE 5cm NO FUNDO DAS CAVAS DAS FUNDAÇÕES ANTES DA COLOCAÇÃO DAS FERRAGENS;
- 13 - ESCORAMENTO E FORMAS NÃO DEVEM SER REMOVIDOS EM NENHUM CASO ATÉ QUE O CONCRETO TENHA ADQUIRIDO RESISTÊNCIA SUFICIENTE PARA SUPORTAR A CARGA IMPOSTA E EVITAR DEFORMAÇÕES;
- 14 - A RETIRADA DA FORMA E ESCORAMENTO NÃO DEVE SER REALIZADA COM MENOS DE 21 DIAS;
- 15 - A MODIFICAÇÃO DESTA PROJETO E A SUA UTILIZAÇÃO EM OBRA DIVERSA DA ABAIXO ESPECIFICADA, SUJEITARÁ OS RESPONSÁVEIS ÀS PENAS DA LEGISLAÇÃO VIGENTE;
- 16 - CONFERIR AS MEDIDAS DE LOCAÇÃO COM O PROJETO ARQUITETÔNICO;
- 17 - AS DIFERENÇAS DE MEDIDAS ENTRE O PROJETO ESTRUTURAL E O ARQUITETÔNICO, NOS AMBIENTES, MAIORES QUE 5,0cm DEVERÃO SER COMUNICADO AO ENGENHEIRO RT DA OBRA;
- 18 - O ENGENHEIRO RT DA OBRA DEVERÁ ACOMPANHAR AS FUNDAÇÕES, CONFERIR AS FERRAGENS E VERIFICAR O SOLO ONDE SERÁ IMPLANTADO A OBRA, NÃO PODE SER ATERRRO POIS AS FUNDAÇÕES SERÃO EM ESTACAS Ø 30cm CORRODAS COM BLOCO;
- 19 - CASO SEJA ATERRRO OU SOLO DE BAIXA RESISTÊNCIA ENTRAR EM CONTATO COM O CALCULISTA.

CONTROLE DE REVISÕES		
00	28/02/2025	ENTREGA INICIAL

PROJETO

APROVAÇÃO

CLIENTE

CENTRO IDOSO SAGRADA FAMÍLIA

PISCINAS

ENGENHEIRO: AL. CONTORNO C/ RUA JEQUITIBÁ C/ AV. PLANALTO E RUA FLOR DE QUEIROS, JD BELA VISTA (FAZ. ARRANCA TOCO E SANTO ANTÔNIO)

ÁREA TERRENO	21.618,20 m²	
ÁREA CONSTRUÍDA ATUAL	5.795,42 m²	
ÁREA DE INTERVENÇÃO	377,75 m²	

CLIENTE: OVG - ORGANIZAÇÃO DAS VOLUNTARIAS DE GOIÁS


PROJETO: IMMANUEL GOMES FONTENELLE - ENGENHEIRO CIVIL CREA: Nº 5167-G-GO

ASSUNTO: ESTRUTURA DE CONCRETO ARMADO

DATA: 28/02/2025

CONTÉUDO: LOCAÇÃO, DETALHAMENTO DAS FUNDAÇÕES


PROJETO: 01/08

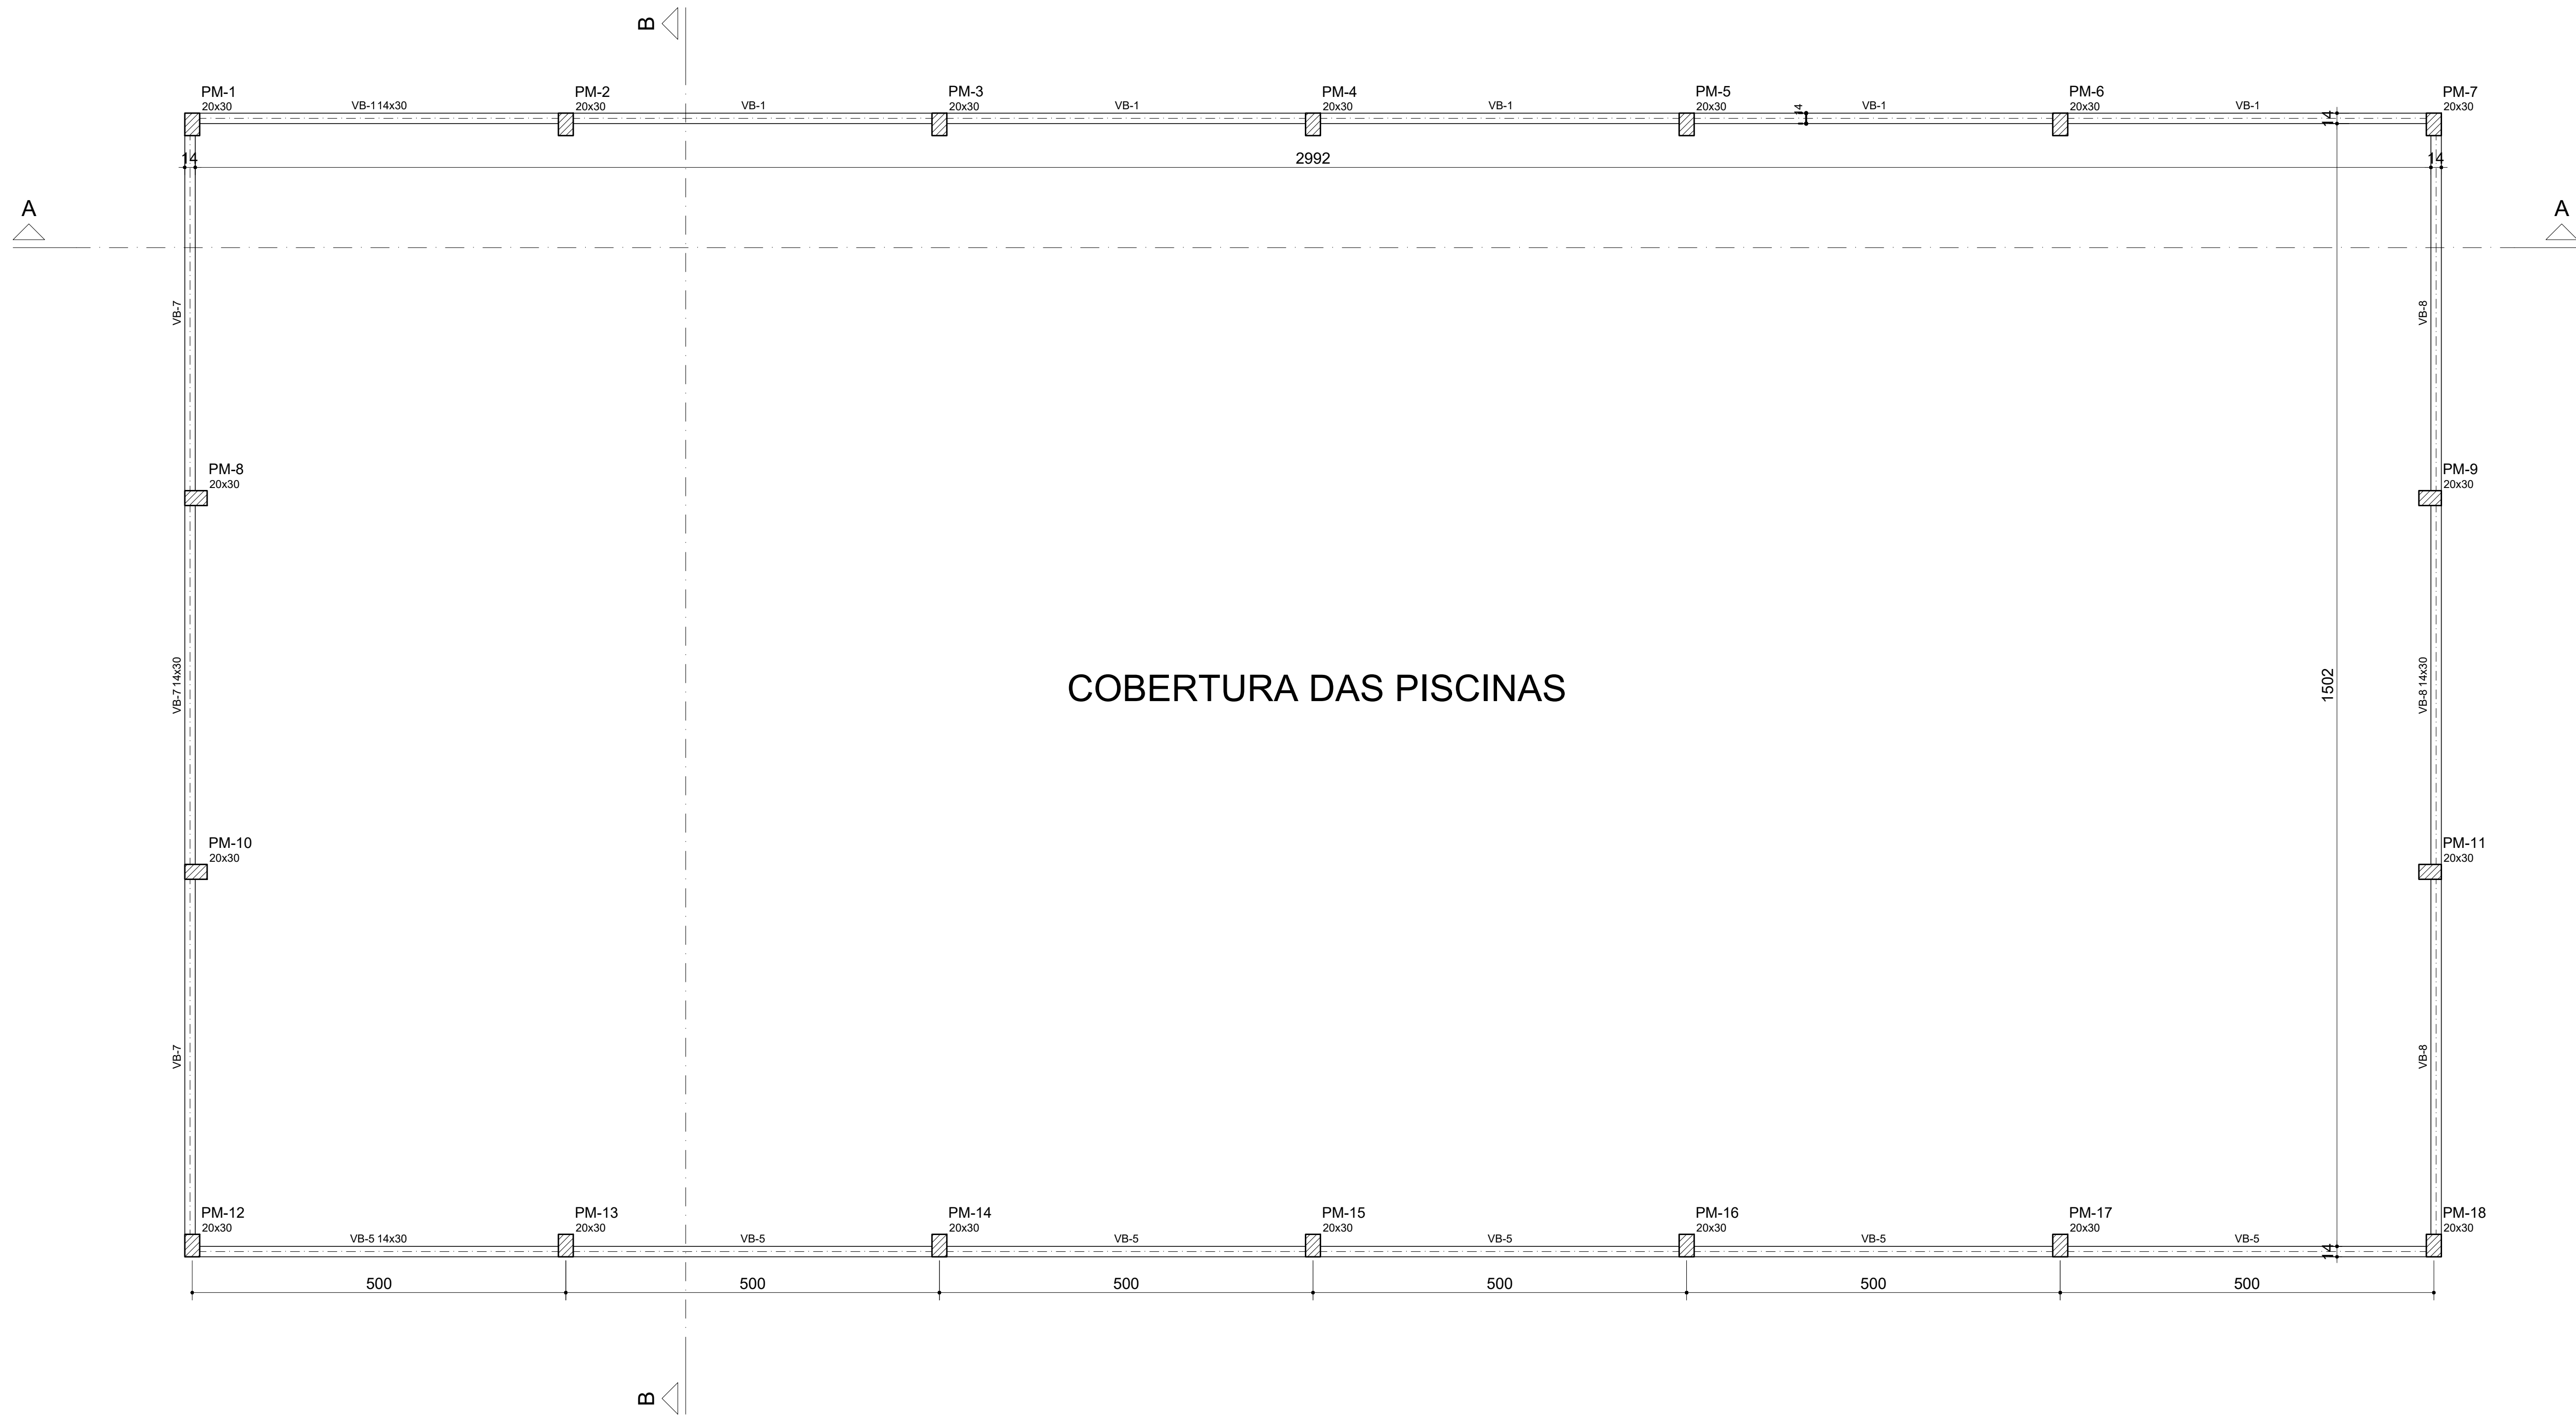

Forma do PAVIMENTO
TERREO (Nível 0)
escala 1:50

		Vigas		
Nome	Seção (cm)	Elevação (cm)	Nível (cm)	
VB-1	14x30	0	0	
VB-5	14x30	0	0	
VB-7	14x30	0	0	
VB-8	14x30	0	0	

Características dos materiais			
Elemento	fck (kgf/cm²)	Ecs (kgf/cm³)	Abatimento (cm)
Vigas	300	268384	5,00
Placas	300	268384	5,00
Sapatilhas	250	241500	5,00
Dimensão máxima do agregado = 19 mm			

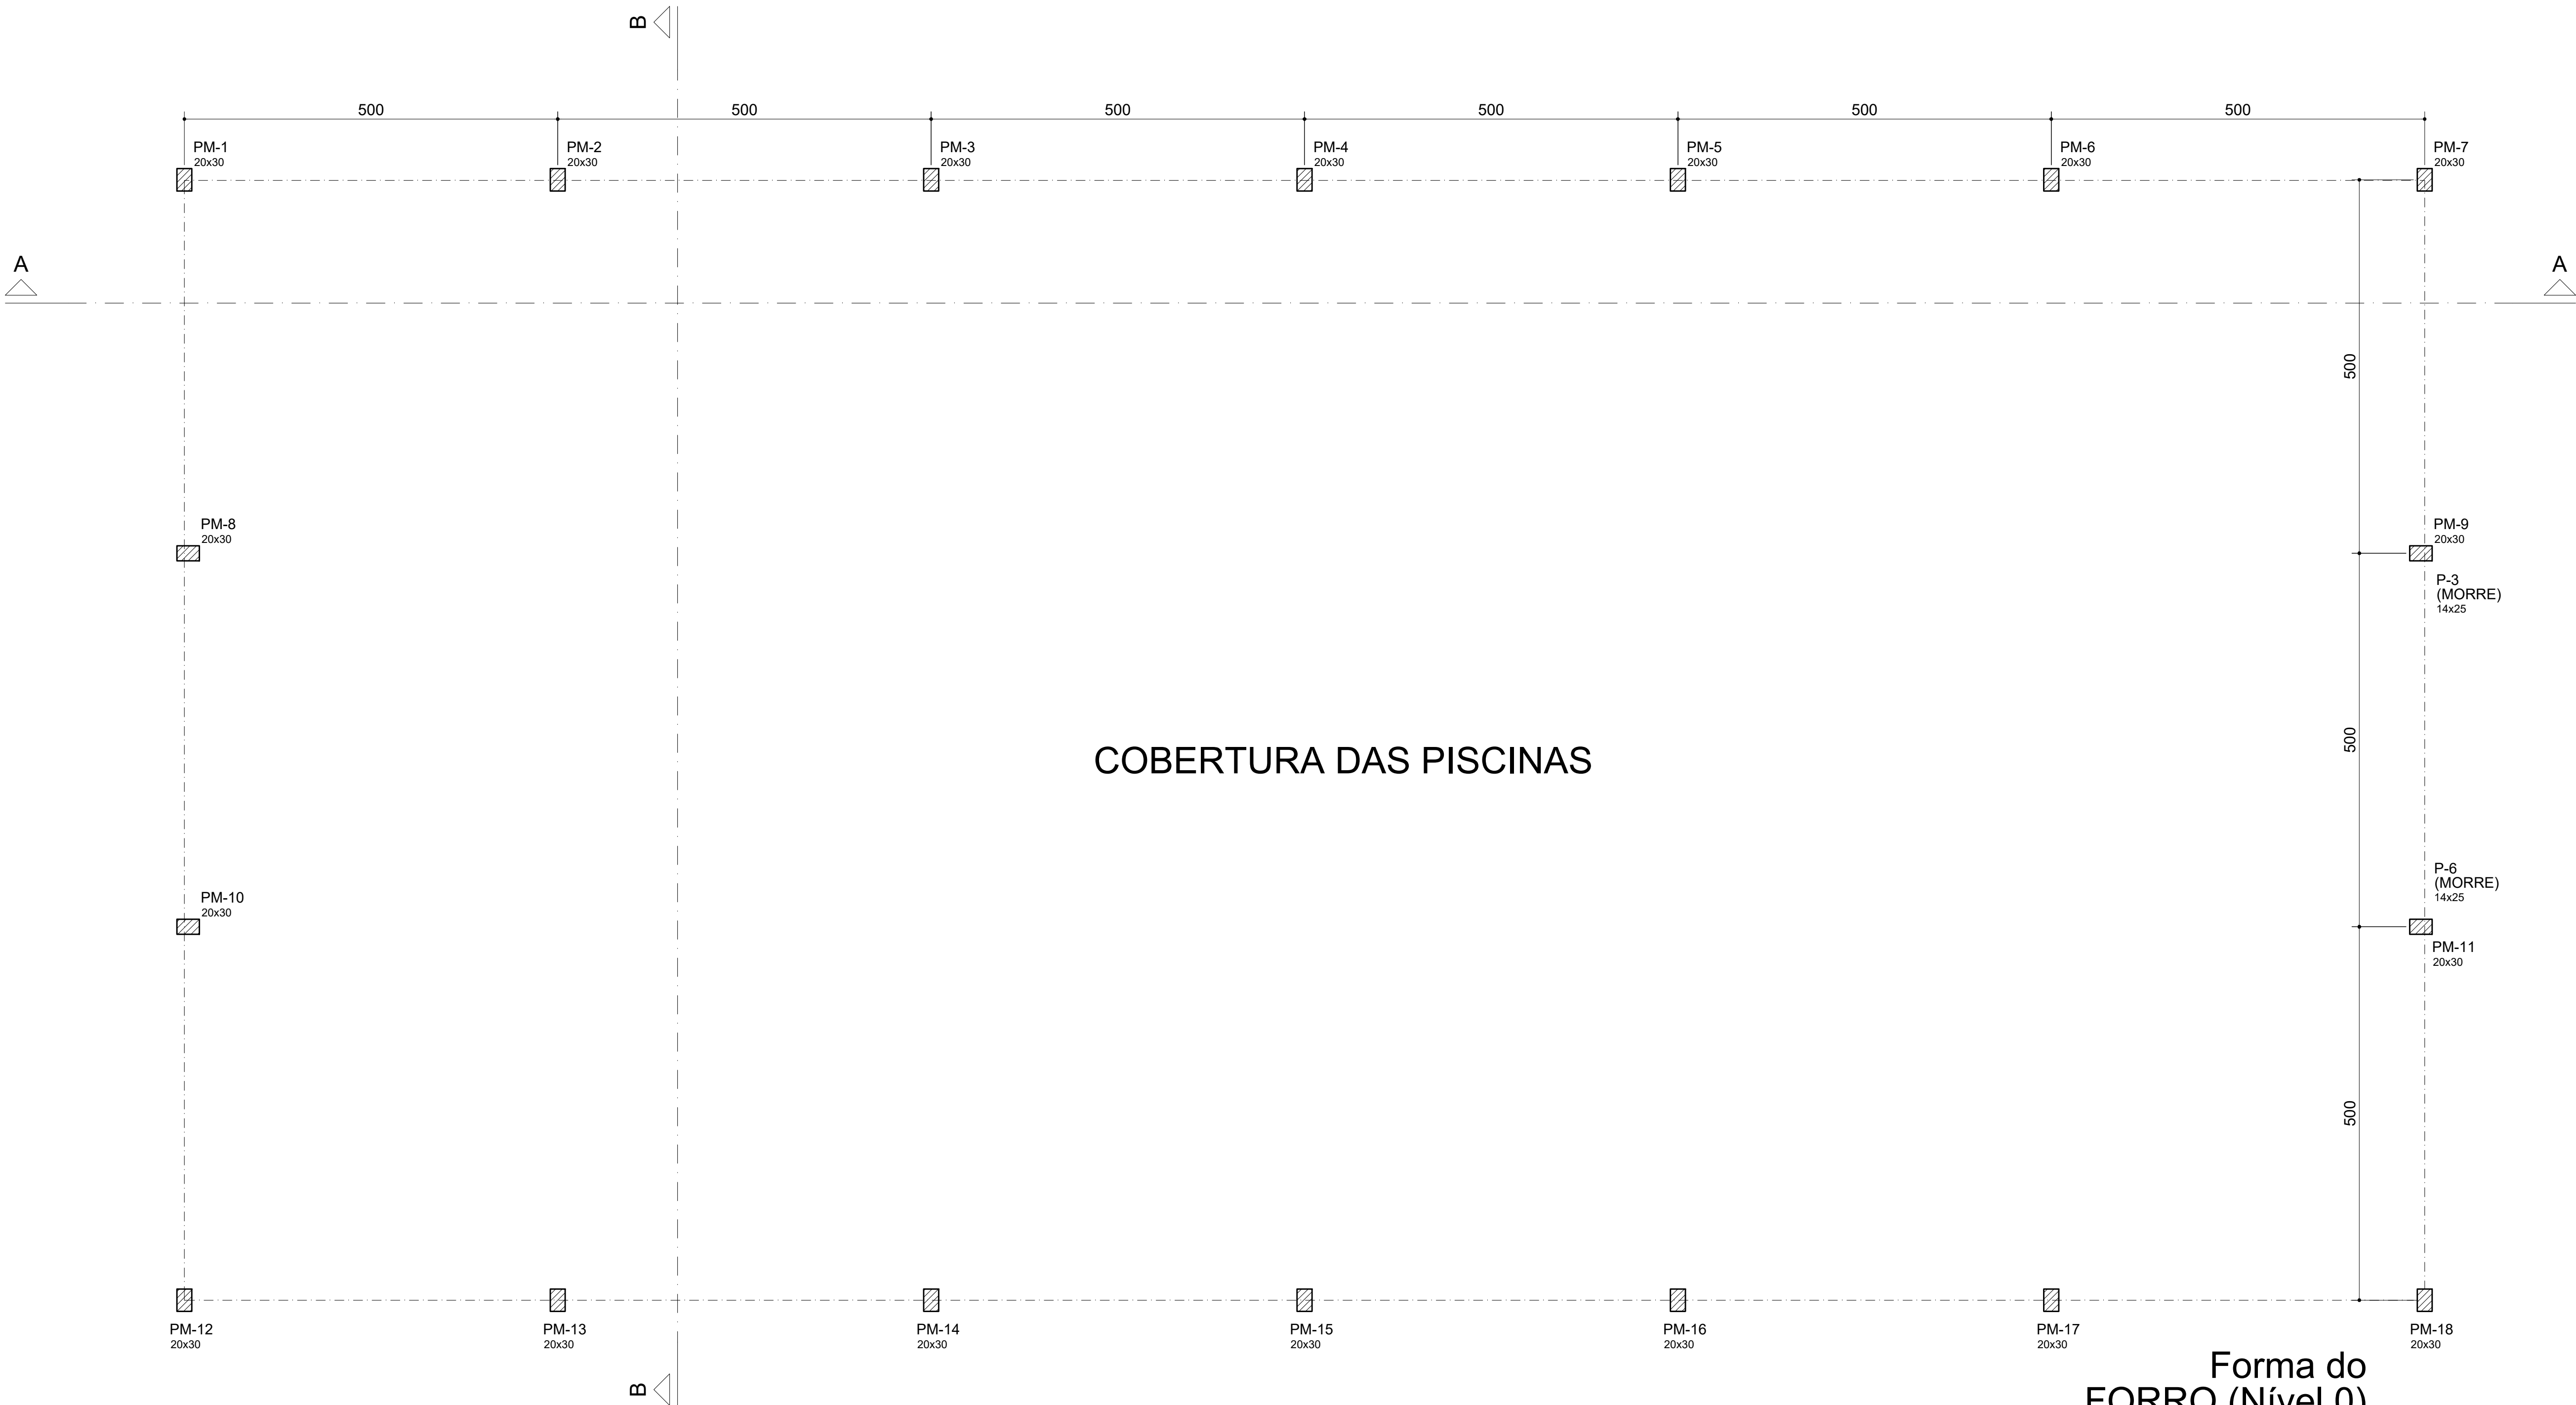

Forma do FORRO (Nível 0)
escala 1:50

		Lajes			Sobrecarga (kgf/m²)
Nome	Tipo	Altura (cm)	Elevação (cm)	Nível (cm)	
L1	Trelçada 1D	16	0	285	150
L2	Trelçada 1D	16	0	285	150
L3	Trelçada 1D	16	0	285	150
L4	Trelçada 1D	16	0	285	150

Características dos materiais		
fck (kgf/cm²)	Ecs (kgf/cm³)	Abatimento (cm)
300	268384	5,00
Dimensão máxima do agregado = 19 mm		

OBS. :
AS LAJES DEVERÃO SER DIMENSIONADAS PELO FORNECEDOR FABRICANTE DAS MESMAS, LEVANDO EM CONSIDERAÇÃO AS DIREÇÕES E CARREGAMENTOS ESTABELECIDAS NA PLANTA DE FORMA. APRESENTAR ART DE FABRICAÇÃO.

OBSERVAÇÕES :

- 01 - A ESTRUTURA DE CONCRETO ARMADO DEVERÁ SER EXECUTADA POR EMPRESA ESPECIALIZADA, COM EQUIPAMENTOS APROPRIADOS, PESSOAL CAPACITADOS E QUALIFICADOS;
- 02 - A EXECUÇÃO DA ESTRUTURA DEVERÁ SEGUIR CRITERIOSAMENTE AS RECOMENDAÇÕES DAS NORMAS PERTINENTES À ABNT;
- 03 - NÃO TIRAR MEDIDAS EM ESCALA, CONFERIR COTAS "IN- LOCO";
- 04 - REALIZAR CURA E CONTROLE TECNOLÓGICO DO CONCRETO CONFORME NBR-6118, ENTREGAR RESULTADOS DOS MESMOS À FISCALIZAÇÃO DA OBRA;
- 05 - NÃO REALIZAR ALTERAÇÕES NA ARQUITETURA SEM A PRÉVIA AUTORIZAÇÃO DO AUTOR DO PROJETO ESTRUTURAL;
- 06 - NÃO FAZER FURROS E PASSAGENS DE TUBULAÇÕES SUPERIORES A DIÂMETRO DE ø10 cm;
- 07 - RESISTÊNCIA CARACTERÍSTICA DO CONCRETO fck = 30 Mpa (300.00 Kgf/cm²)
- 08 - CAPEAMENTO MÍNIMO DE CONCRETO SOBRE EPS = 5,0cm E Fck = 30 Mpa;
- 09 - MANTER A LAJE UMIDA DURANTE 7 (SETE) DIAS APÓS A CONCRETAGEM;
- 10 - EXECUTAR A CONCRETAGEM DE VIGAS E LAJES DE UMA SÓ VEZ;
- 11 - SOMENTE SERÃO ACEITOS CIMENTOS QUE OBEDEÇAM AS ESPECIFICAÇÕES DA ABNT;
- 12 - DEVERÁ SER LANÇADO UMA CAMADA DE CONCRETO MAGRO DE 5cm NO FUNDO DAS CAVAS DAS FUNDAÇÕES ANTES DA COLOCAÇÃO DAS FERRAGENS;
- 13 - ESCORAMENTO E FORMAS NÃO DEVEM SER REMOVIDOS EM NENHUM CASO ATÉ QUE O CONCRETO TENHA ADQUIRIDO RESISTÊNCIA SUFICIENTE PARA SUPORTAR A CARGA IMPOSTA E EVITAR DEFORMAÇÕES;
- 14 - A RETIRADA DA FORMA E ESCORAMENTO NÃO DEVE SER REALIZADA COM MENOS DE 21 DIAS;
- 15 - A MODIFICAÇÃO DESTES PROJETO E A SUA UTILIZAÇÃO EM OBRA DIVERSA DA ABAIXO ESPECIFICADA, SUJEITARÁ OS RESPONSÁVEIS AS PENAS DA LEGISLAÇÃO VIGENTE.
- 16 - CONFERIR AS MEDIDAS DE LOCAÇÃO COM O PROJETO ARQUITETÔNICO;
- 17 - AS DIFERENÇAS DE MEDIDAS ENTRE O PROJETO ESTRUTURAL E O ARQUITETÔNICO, NOS AMBIENTES, MAIORES QUE 5,0cm DEVERÃO SER COMUNICADO AO ENGENHEIRO RT DA OBRA;
- 18 - O ENGENHEIRO RT DA OBRA DEVERÁ ACOMPANHAR AS FUNDAÇÕES, CONFERIR AS FERRAGENS E VERIFICAR O SOLO ONDE SERÁ IMPLANTADO A OBRA, NÃO PODE SER ATERRRO POIS AS FUNDAÇÕES SERÃO COM ESTACAS Ø 30cm CORDOAS COM BLOCO;
- 19 - CASO SEJA ATERRRO OU SOLO DE BAIXA RESISTÊNCIA ENTRAR EM CONTATO COM O CALCULISTA.

CONTROLE DE REVISÕES		
00	28/02/2025	ENTREGA INICIAL

PROJETO

APROVAÇÃO

CLIENTE

CENTRO IDOSO SAGRADA FAMÍLIA
PISCINAS


AL. CONTORNO C/ RUA JEQUITIBÁ C/ AV. PLANALTO E RUA FLOR DE QUEIROS, JD BELA VISTA (FAZ. ARRANCA TOCO E SANTO ANTÔNIO)

ÁREA TERRENO	21.618,20 m²		
ÁREA CONSTRUIDA ATUAL	5.795,42 m²		
ÁREA DE INTERVENÇÃO	377,75 m²		

CLIENTE: OVG - ORGANIZAÇÃO DAS VOLUNTARIAS DE IDOS

PROJETO: IMANUEL GOMES FONTENELLE - ENGENHEIRO CIVIL CREA: Nº 5167-G-GO

ASSUNTO:	ESTRUTURA DE CONCRETO ARMADO	DATA:	28/02/2025
PROJETO:	PLANTA DE FORMA DO BALDRAME E FORRO	PROCESSO:	O.S. 06.24
REV:	00	FOLHA:	02/08

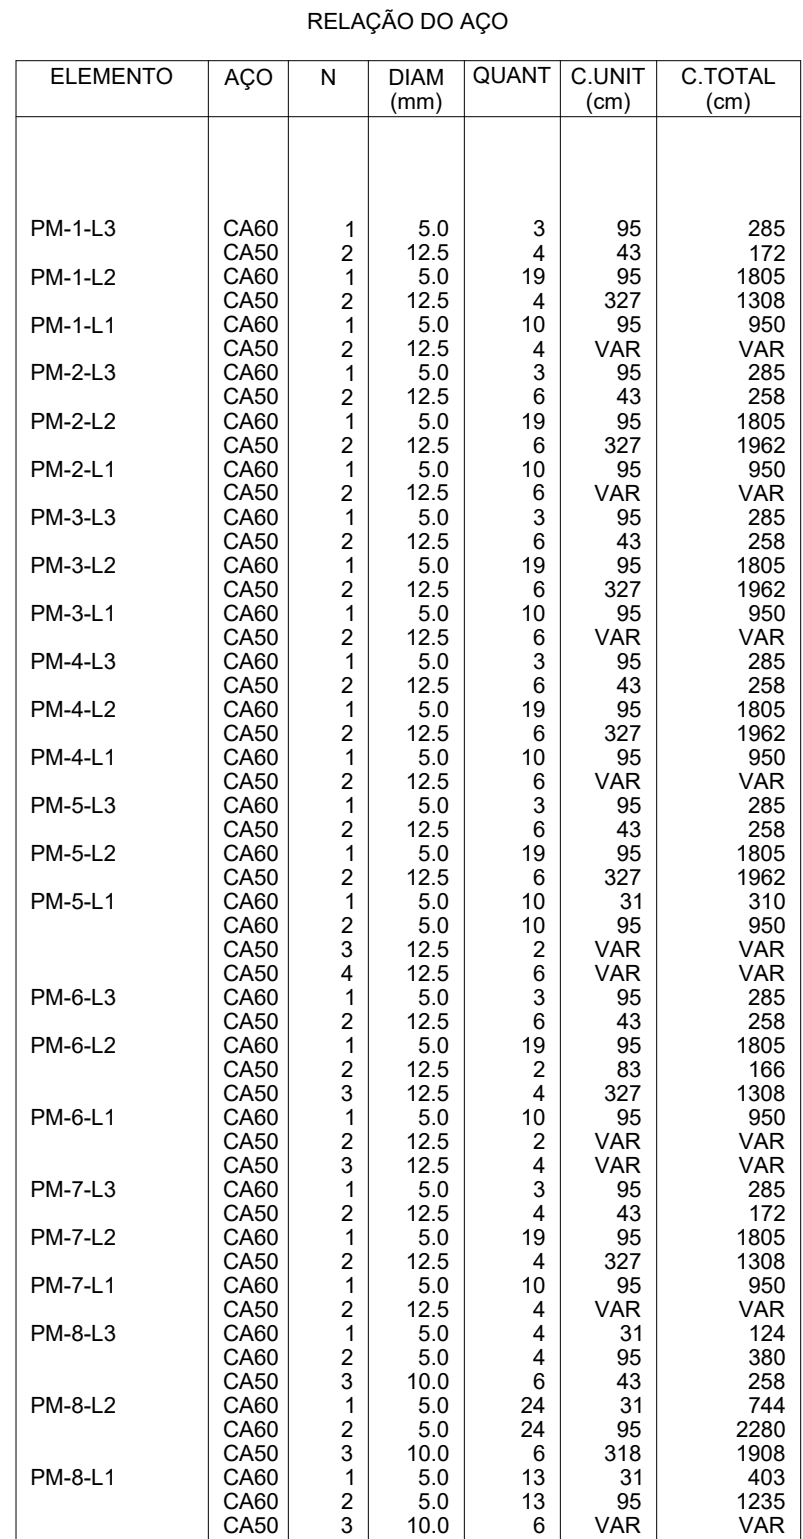**OBSERVAÇÕES:**

- 01 - A ESTRUTURA DE CONCRETO ARMADO DEVERÁ SER EXECUTADA POR EMPRESA ESPECIALIZADA, COM EQUIPAMENTOS ADEQUADOS, PESSOAL CAPACITADOS E QUALIFICADOS.
- 02 - O EXECUTOR DA ESTRUTURA DEVERÁ SEGUIR CRITERICAMENTE AS RECOMENDAÇÕES DAS NORMAS PERTINENTES À ABNT:
- 03 - NÃO TIRAR MEDIDAS EM ASCITA, CONFERIR COTAS "IN-LOCO";
- 04 - REALIZAR CURA E CONTROLE TECNOLÓGICO DO CONCRETO CONFORME NBR-6118.
- 05 - ENTREGAR RESULTADOS DE CONTROLE TECNOLÓGICO À FISCALIZAÇÃO.
- 06 - NÃO REALIZAR ALTERAÇÕES NA ARQUITETURA SEM A PRÉVIA AUTORIZAÇÃO DO AUTOR DO PROJETO ESTRUTURAL.
- 07 - NÃO EXECUTAR PASSAGENS E PASSAGENS DE TUBULAÇÕES SUPERIORES A DIÂMETRO DE 410 cm.
- 08 - RESISTÊNCIA CARACTERÍSTICA DO CONCRETO fck = 30 MPa (3000 Kgf/cm2)
- 09 - NÃO EXECUTAR CURA DE CONCRETO COM FIO DE CORDÃO.
- 10 - COEFICIENTE MÍNIMO DE COEFICIENTE DE CONCRETO SOBRE EPOXI = 0,05 cm fck = 30 MPa
- 11 - NÃO EXECUTAR CURA DE CONCRETO COM FIO DE CORDÃO.
- 12 - NÃO EXECUTAR A CONCRETAGEM DE VIGAS E LAJES DE UMA VZ.
- 13 - SOMENTE SERÃO ACEITOS CIMENTOS QUE OBEDEÇAM ÀS ESPECIFICAÇÕES DA ABNT;
- 14 - DEVERÁ SER LANÇADA UMA CAMADA DE CONCRETO MAGRO DE 5cm NO FUNDO DAS CAVALAS.
- 15 - ESCORAMENTO E FORMAS NÃO DEVEM SER REMOVIDOS EM NENHUM CASO ATÉ QUE O CONCRETO TENHA ADQUIRIDO RESISTÊNCIA SUFFICIENTE PARA SUSTENTAR A CARGA IMPOSTA E
- 16 - A RETIRADA DA FORMA E ESCORAMENTO NÃO DEVE SER REALIZADA COM MENOS DE 2 DIAS.
- 17 - A MODIFICAÇÃO DESTA PROJETO E A SUA UTILIZAÇÃO EM OBRA DIVERSA DA ABAIXO ESPECIFICADA, SUGERIRÃO OS RESPONSÁVEIS ÀS PENAS DA LEGISLAÇÃO VIGENTE.
- 18 - AS DIFERENÇAS DE MEDIDAS DE PROJETO E DO PROJETO ESTRUTURAL, E O ARQUITETÔNICO, NOS AMBIENTES, MAIORES QUE 5cm DEVERÃO SER COMUNICADO AO ENGENHEIRO TRÁ DA OBRA.
- 19 - O EXECUTOR DEVERÁ REALIZAR O CONTROLE DE QUALIDADE DE TODAS AS FERRAGENS E VERIFICAR O SOLO ONDE SERÁ IMPLANTADO A OBRA, NÃO PODE SER ATERRO PÓS AS FUNDações SERÁ EM ESTACOS Ø 30cm CORDADAS COM BLOCO.
- 20 - CASO SEJA ATERRO OU SOLO DE BAIXA RESISTÊNCIA ATERRO EM CONTATO COM O CALCULISTA.

CONTROLE DE REVISÕES		
00	28/02/2025	ENTREGA INICIAL

PROJETO	 CONSENSO Consultoria de Engenharia Serviços e Obras Ltda. Rua José Bonifácio, n. 906, 05.111-111 - JARDIM P. MARQUES, SÃO CARLOS - SP - 13506-910 - BRASIL - FONE: (19) 3022-1070 E-mail: consenso@consensoengenharia.com.br
APROVAÇÃO	
CLIENTE	

CENTRO IDOSO SAGRADA FAMÍLIA

PISCINAS

AL. CONTORNO C/ RUA JEQUITIBÁ C/ AV. PLANALTO E RUA FLOR DE QUEIROS, JD BELA VISTA (FAZ. ARRANCA TOCO E SANTO ANTÔNIO)

ÁREA TERRENO	21.618,20 m²		
ÁREA CONSTRUÍDA ATUAL	5.795,42 m²		
ÁREA DE INTERVENÇÃO	377,75 m²		

CLIENTE: OVG - ORGANIZAÇÃO DAS VOLUNTÁRIAS DE GOIÁS



PROJETO: EMMANUEL GOMES FONTENELLE - ENGENHEIRO CIVIL

CREA: N° 5167-D-GO

ASSUNTO:	28/02/2025
ESTRUTURA DE CONCRETO ARMADO	ARQUIVO: EST_01-06-28_01_CISF-PISCINAS.dwg
CONTEUDO:	PROCESSO: 0.S. 06.24
DET. DOS PILARES DO P-01 AO P-10 E PM-1, PM-2	REV: 00
	FOLHA: 03/08



PM-9

COBERTURA METÁLICA - L3

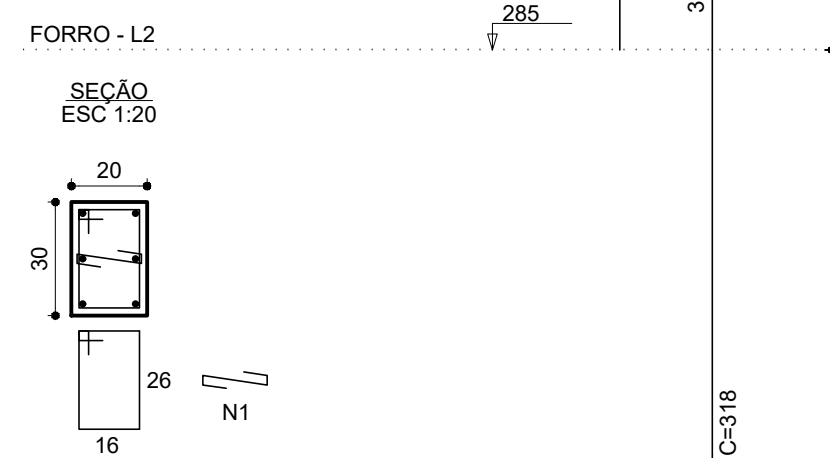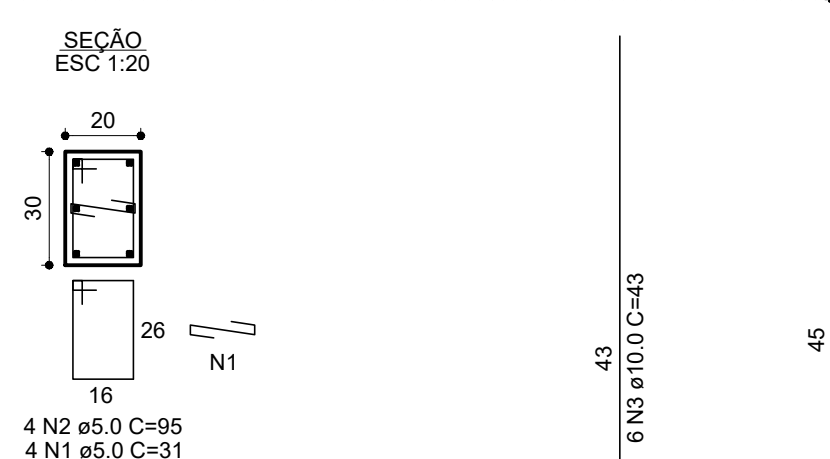



PM-10

COBERTURA METÁLICA - L3

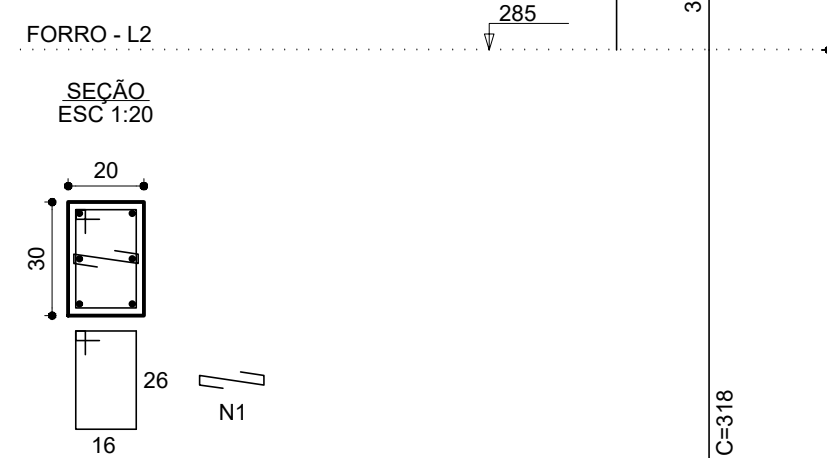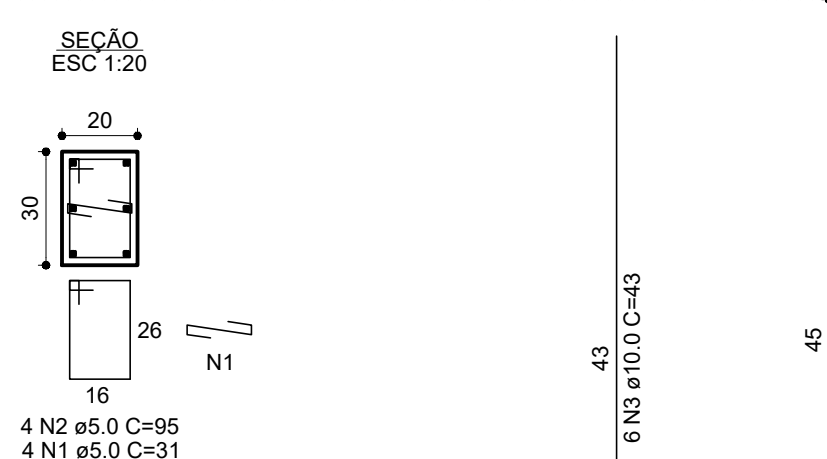



PM-11

COBERTURA METÁLICA - L3

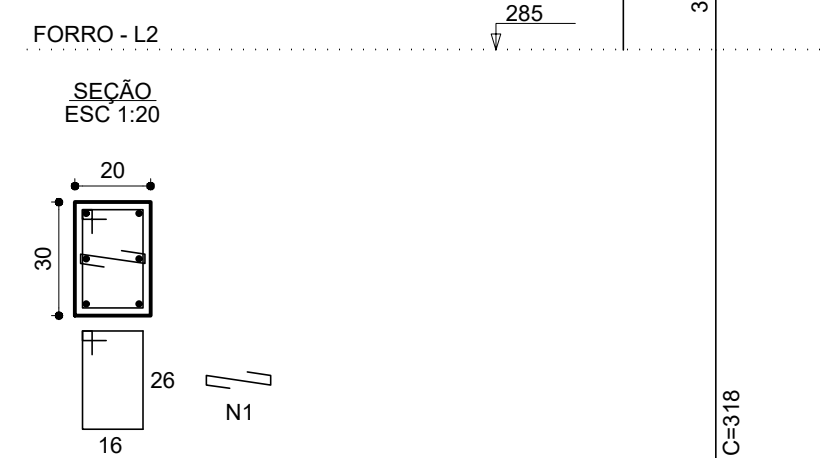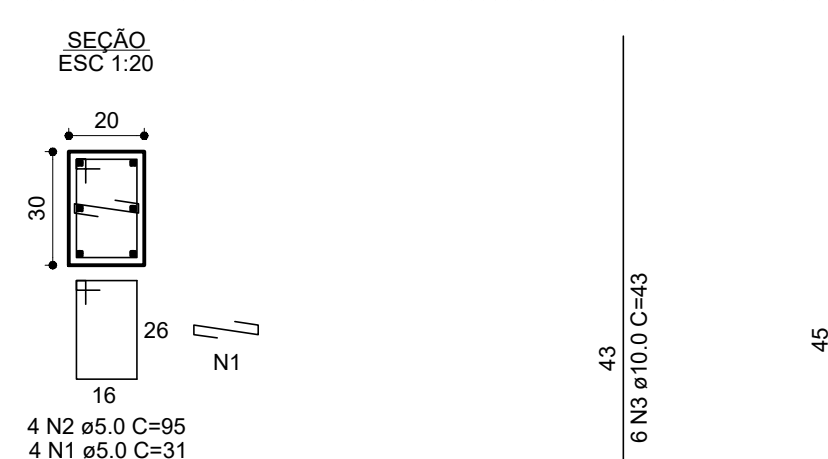



PM-12

COBERTURA METÁLICA - L3

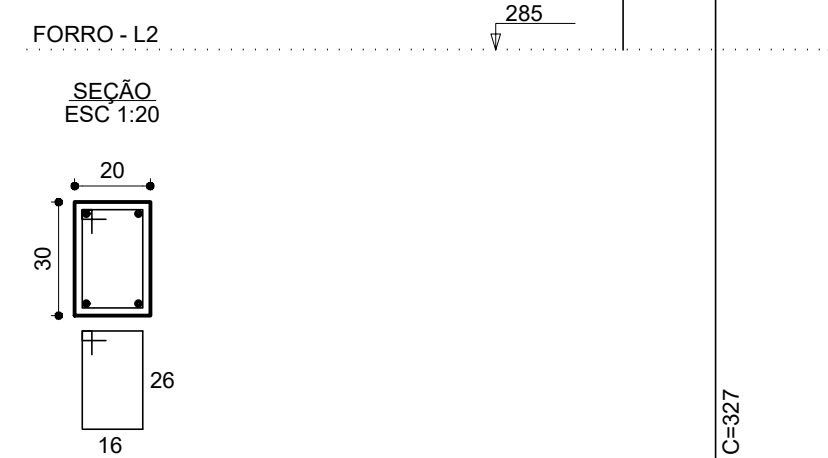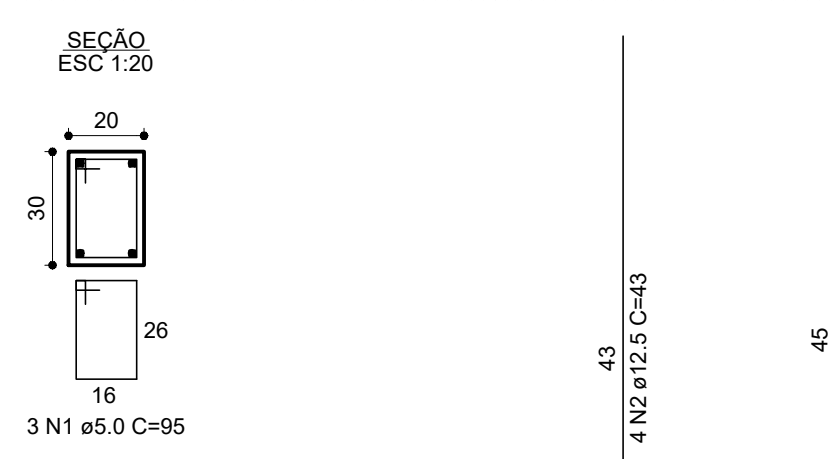



PM-13

COBERTURA METÁLICA - L3

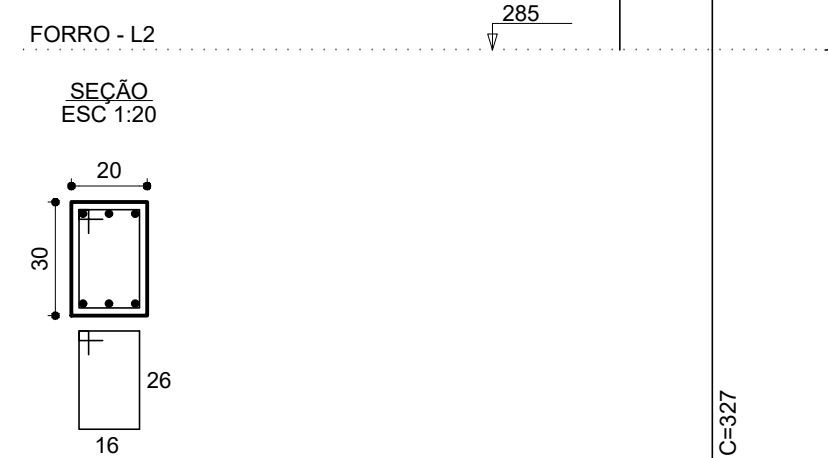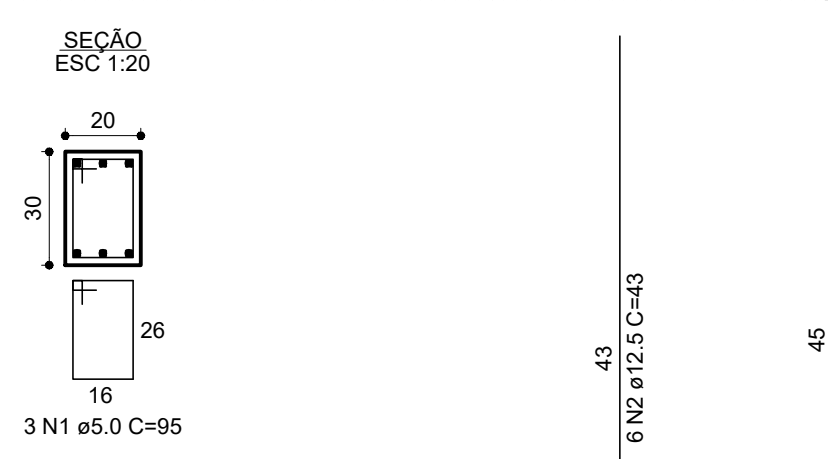

PM-14

COBERTURA METÁLICA - L3

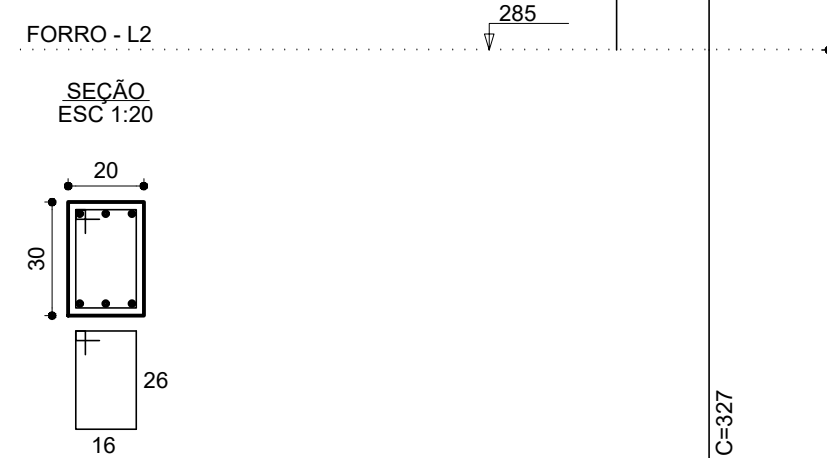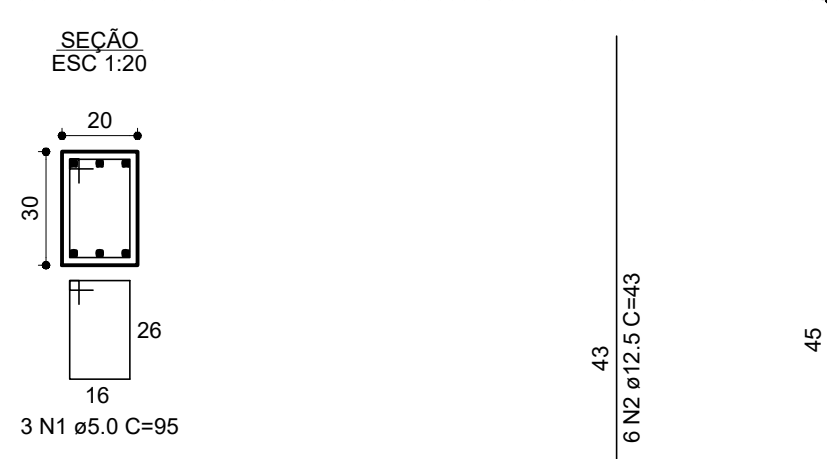

RELAÇÃO DO AÇO

ELEMENTO	AÇO	N	DIAM (mm)	QUANT	C UNIT (cm)	C TOTAL (cm)
PM-9-L3	CA60	1	5.0	4	31	124
PM-9-L3	CA60	2	5.0	4	95	380
PM-9-L2	CA60	3	10.0	6	43	258
PM-9-L2	CA60	3	5.0	24	31	744
PM-9-L1	CA60	2	5.0	24	95	2280
PM-9-L1	CA60	3	10.0	6	318	1908
PM-10-L3	CA60	1	5.0	13	31	403
PM-10-L3	CA60	2	5.0	13	95	1235
PM-10-L2	CA60	2	5.0	4	95	380
PM-10-L2	CA60	3	10.0	24	43	258
PM-10-L1	CA60	1	5.0	24	31	744
PM-10-L1	CA60	2	5.0	24	95	2280
PM-11-L3	CA60	1	5.0	4	95	380
PM-11-L3	CA60	2	5.0	13	95	1235
PM-11-L2	CA60	1	5.0	4	31	124
PM-11-L2	CA60	3	10.0	6	43	258
PM-11-L1	CA60	2	5.0	24	95	2280
PM-11-L1	CA60	3	10.0	6	318	1908
PM-12-L3	CA60	1	5.0	3	95	285
PM-12-L3	CA60	2	12.5	4	37	148
PM-12-L2	CA60	1	5.0	3	95	285
PM-12-L2	CA60	2	12.5	4	37	148
PM-13-L3	CA60	1	5.0	3	95	285
PM-13-L3	CA60	2	12.5	4	37	148
PM-13-L2	CA60	1	5.0	3	95	285
PM-13-L2	CA60	2	12.5	4	37	148
PM-13-L1	CA60	1	5.0	3	95	285
PM-13-L1	CA60	2	12.5	4	37	148
PM-14-L3	CA60	1	5.0	3	95	285
PM-14-L3	CA60	2	12.5	4	37	148
PM-14-L2	CA60	1	5.0	3	95	285
PM-14-L2	CA60	2	12.5	4	37	148
PM-14-L1	CA60	1	5.0	3	95	285
PM-14-L1	CA60	2	12.5	4	37	148



RESUMO DO AÇO

AÇO	DIAM (mm)	C TOTAL (m)	PESO + 10% (kg)
CA50	10.0	100.6	85.2
CA60	12.5	62.2	97.7
CA60	5.0	246.2	41.7
PESO TOTAL (kg)			
CA50	100.6		
CA60	41.7		

Volume de concreto (C-30) = 1.73 m³
Área de forma = 28.90 m²



PM-15

COBERTURA METÁLICA - L3

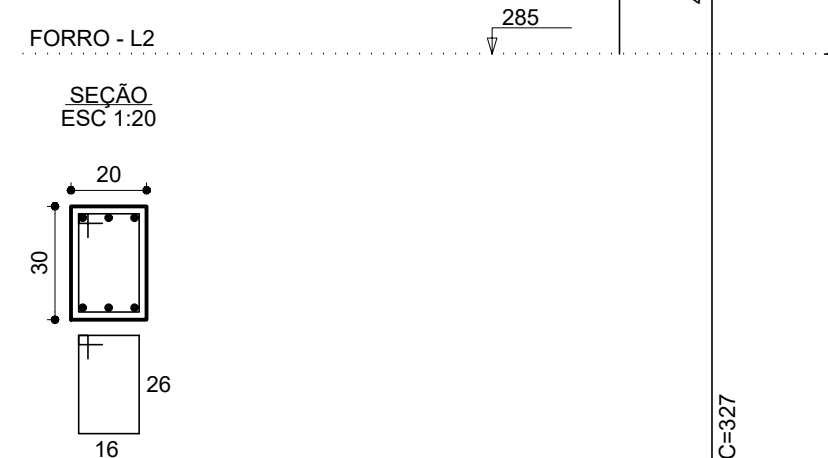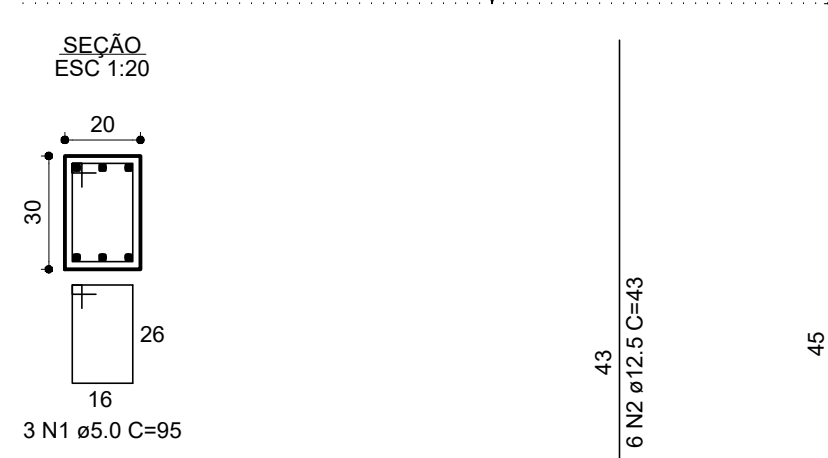



PM-16

COBERTURA METÁLICA - L3

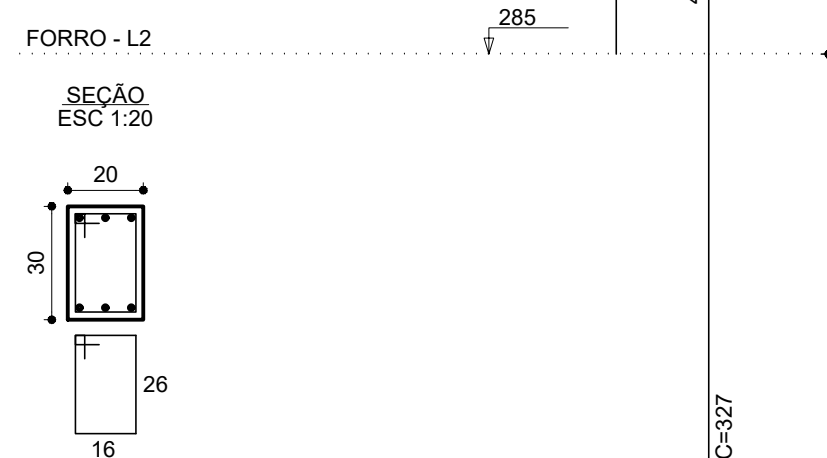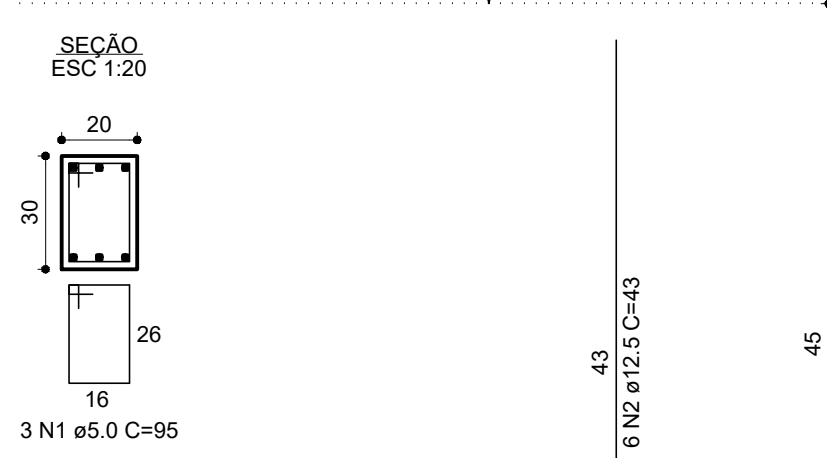



PM-17

COBERTURA METÁLICA - L3

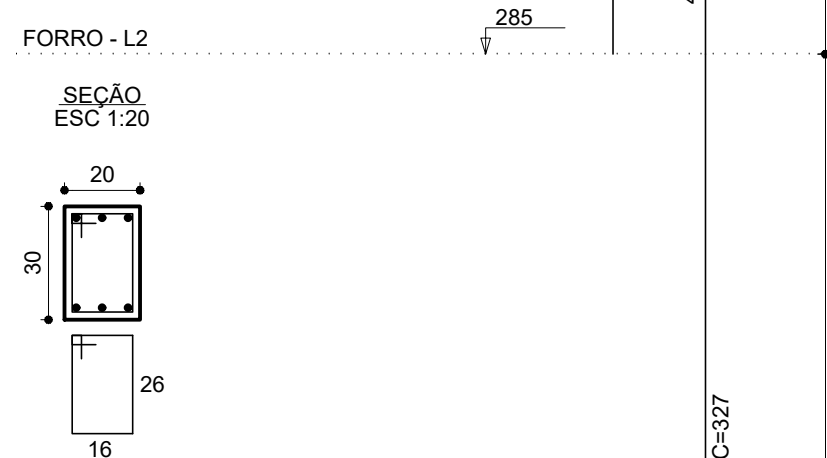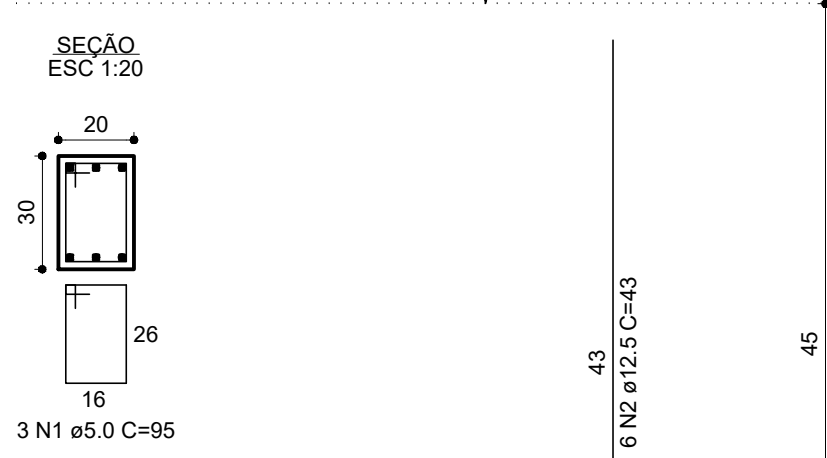

PM-18

COBERTURA METÁLICA - L3

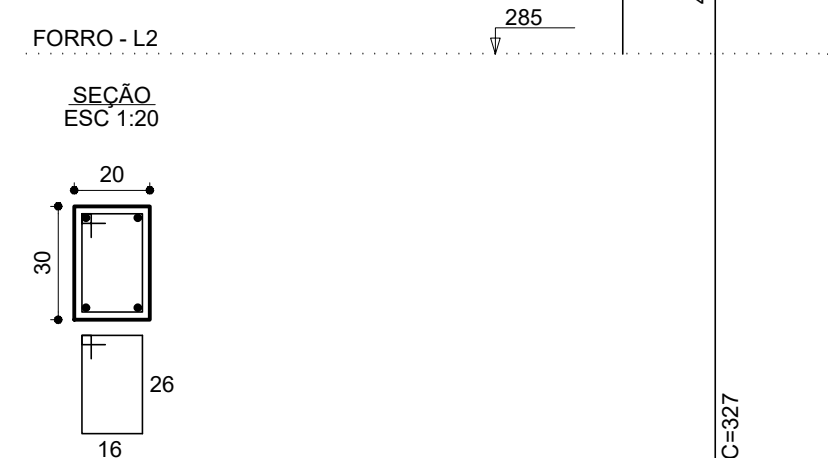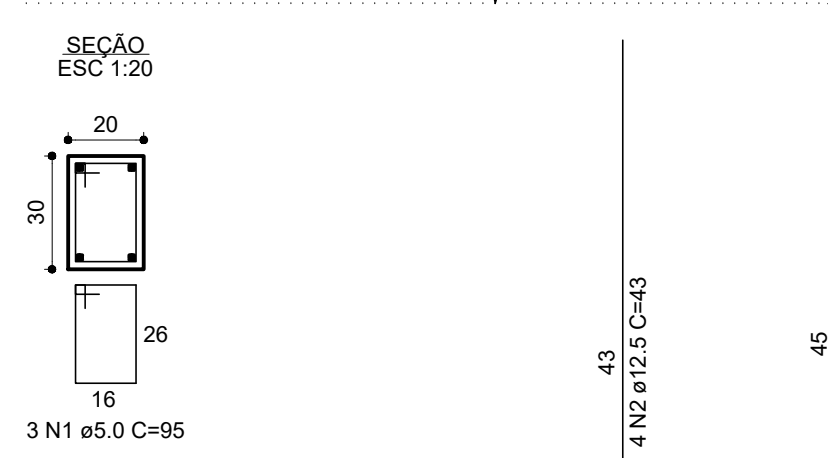

RELAÇÃO DO AÇO

ELEMENTO	AÇO	N	DIAM (mm)	QUANT	C UNIT (cm)	C TOTAL (cm)
PM-15-L3	CA60	1	5.0	3	95	285
PM-15-L3	CA60	2	12.5	4	37	148
PM-15-L2	CA60	1	5.0	3	95	285
PM-15-L2	CA60	2	12.5	4	37	148
PM-15-L1	CA60	1	5.0	3	95	285
PM-15-L1	CA60	2	12.5	4	37	148
PM-16-L3	CA60	1	5.0	3	95	285
PM-16-L3	CA60	2	12.5	4	37	148
PM-16-L2	CA60	1	5.0	3	95	285
PM-16-L2	CA60	2	12.5	4	37	148
PM-16-L1	CA60	1	5.0	3	95	285
PM-16-L1	CA60	2	12.5	4	37	148
PM-17-L3	CA60	1	5.0	3	95	285
PM-17-L3	CA60	2	12.5	4	37	148
PM-17-L2	CA60	1	5.0	3	95	285
PM-17-L2	CA60	2	12.5	4	37	148
PM-17-L1	CA60	1	5.0	3	95	285
PM-17-L1	CA60	2	12.5	4	37	148
PM-18-L3	CA60	1	5.0	3	95	285
PM-18-L3	CA60	2	12.5	4	37	148
PM-18-L2	CA60	1	5.0	3	95	285
PM-18-L2	CA60	2	12.5	4	37	148
PM-18-L1	CA60	1	5.0	3	95	285
PM-18-L1	CA60	2	12.5	4	37	148

RESUMO DO AÇO

AÇO	DIAM (mm)	C TOTAL (m)	PESO + 10% (kg)
CA50	12.5	126.7	134.3
CA60	5.0	121.0	20.6
PESO TOTAL (kg)			
CA50	134.3		
CA60	20.6		

Volume de concreto (C-30) = 1.15 m³
Área de forma = 19.20 m²

OBSERVAÇÕES:

- 01 - A ESTRUTURA DE CONCRETO ARMADO DEVERÁ SER EXECUTADA POR EMPRESA ESPECIALIZADA, COM EQUIPAMENTOS APROPRIADOS, PESSOAL CAPACITADOS E QUALIFICADOS;
- 02 - A EXECUÇÃO DA ESTRUTURA DEVERÁ SEGUIR CRITERIOSAMENTE AS RECOMENDAÇÕES DAS NORMAS PERTINENTES À ABNT;
- 03 - NÃO TIRAR MEDIDAS EM ESCALA, CONFERIR COTAS "IN-LOCO";
- 04 - REALIZAR CURA E CONTROLE TECNOLÓGICO DO CONCRETO CONFORME NBR-6118, ENTREGAR RESULTADOS DOS MESMOS À FISCALIZAÇÃO DA OBRA;
- 05 - NÃO REALIZAR ALTERAÇÕES NA ARQUITETURA SEM A PRÉVIA AUTORIZAÇÃO DO AUTOR DO PROJETO ESTRUTURAL;
- 06 - NÃO FAZER FURROS E PASSAGENS DE TUBULAÇÕES SUPERIORES A DIÂMETRO DE ø10 cm;
- 07 - RESISTÊNCIA CARACTERÍSTICA DO CONCRETO fck = 30 Mpa (300.00 Kg/cm²);
- 08 - CAPAMENTO MÍNIMO DE CONCRETO SOBRE EPS = 5,0cm E Fck = 30 Mpa;
- 09 - MANTER A LAJE ÚMIDA DURANTE 7 (SETE) DIAS APÓS A CONCRETAGEM;
- 10 - EXECUTAR A CONCRETAGEM DE VIGAS E LAJES DE UMA SÓ VEZ;
- 11 - SOMENTE SERÃO ACEITOS CIMENTOS QUE OBEDEÇAM AS ESPECIFICAÇÕES DA ABNT;
- 12 - DEVERÁ SER LANÇADO UMA CAMADA DE CONCRETO MAGRO DE 5cm NO FUNDO DAS CAVAS DAS FUNDAÇÕES ANTES DA COLOCAÇÃO DAS FERRAGENS;
- 13 - ESCORAMENTO E FORMAS NÃO DEVEM SER REMOVIDOS EM NENHUM CASO ATÉ QUE O CONCRETO TENHA ADQUIRIDO RESISTÊNCIA SUFICIENTE PARA SUPPORTAR A CARGA IMPOSTA E EVITAR DEFORMAÇÕES;
- 14 - A RETIRADA DA FORMA E ESCORAMENTO NÃO DEVE SER REALIZADA COM MENOS DE 21 DIAS;
- 15 - A MODIFICAÇÃO DESTES PROJETO E A SUA UTILIZAÇÃO EM OBRA DIVERSA DA ABAIXO ESPECIFICADA, SUJEITARÁ OS RESPONSÁVEIS AS PENAS DA LEGISLAÇÃO VIGENTE;
- 16 - CONFERIR AS MEDIDAS DE LOCAÇÃO COM O PROJETO ARQUITETÔNICO;
- 17 - AS DIFERENÇAS DE MEDIDAS ENTRE O PROJETO ESTRUTURAL E O ARQUITETÔNICO, NOS AMBIENTES, MAIORES QUE 5,0cm DEVERÃO SER COMUNICADO AO ENGENHEIRO RT DA OBRA;
- 18 - O ENGENHEIRO RT DA OBRA DEVERÁ ACOMPANHAR AS FUNDAÇÕES, CONFERIR AS FERRAGENS E VERIFICAR O SOLO ONDE SERÁ IMPLANTADO A OBRA, NÃO PODE SER ATERRRO POIS AS FUNDAÇÕES SERÃO EM ESTACAS Ø 30cm COROADAS COM BLOCO;
- 19 - CASO SEJA ATERRRO OU SOLO DE BAIXA RESISTÊNCIA ENTRAR EM CONTATO COM O CALCULISTA.

CONTROLE DE REVISÕES

00	28/02/2025	ENTREGA INICIAL



CENTRO IDOSO SAGRADA FAMÍLIA

PISCINAS

ENGENHEIRO: AL. CONTORNO C/ RUA JEQUITIBÁ C/ AV. PLANALTO E RUA FLOR DE QUEIROS, JD BELA VISTA (FAZ. ARRANCA TOCO E SANTO ANTÔNIO)

ÁREA TERRENO	21.618,20 m²	
ÁREA CONSTRUÍDA ATUAL	5.795,42 m²	
ÁREA DE INTERVENÇÃO	377,75 m²	

CLIENTE: OVG - ORGANIZAÇÃO DAS VOLUNTARIAS DE GOIÁS


PROJETO: IMANUEL GOMES FONTENELLE - ENGENHEIRO CIVIL CREA: Nº 5167-G-GO

ASSUNTO: ESTRUTURA DE CONCRETO ARMADO


DATA: 28/02/2025

PROJETO: DETALHES DOS PILARES DO PM-03 AO PM-14


04/08

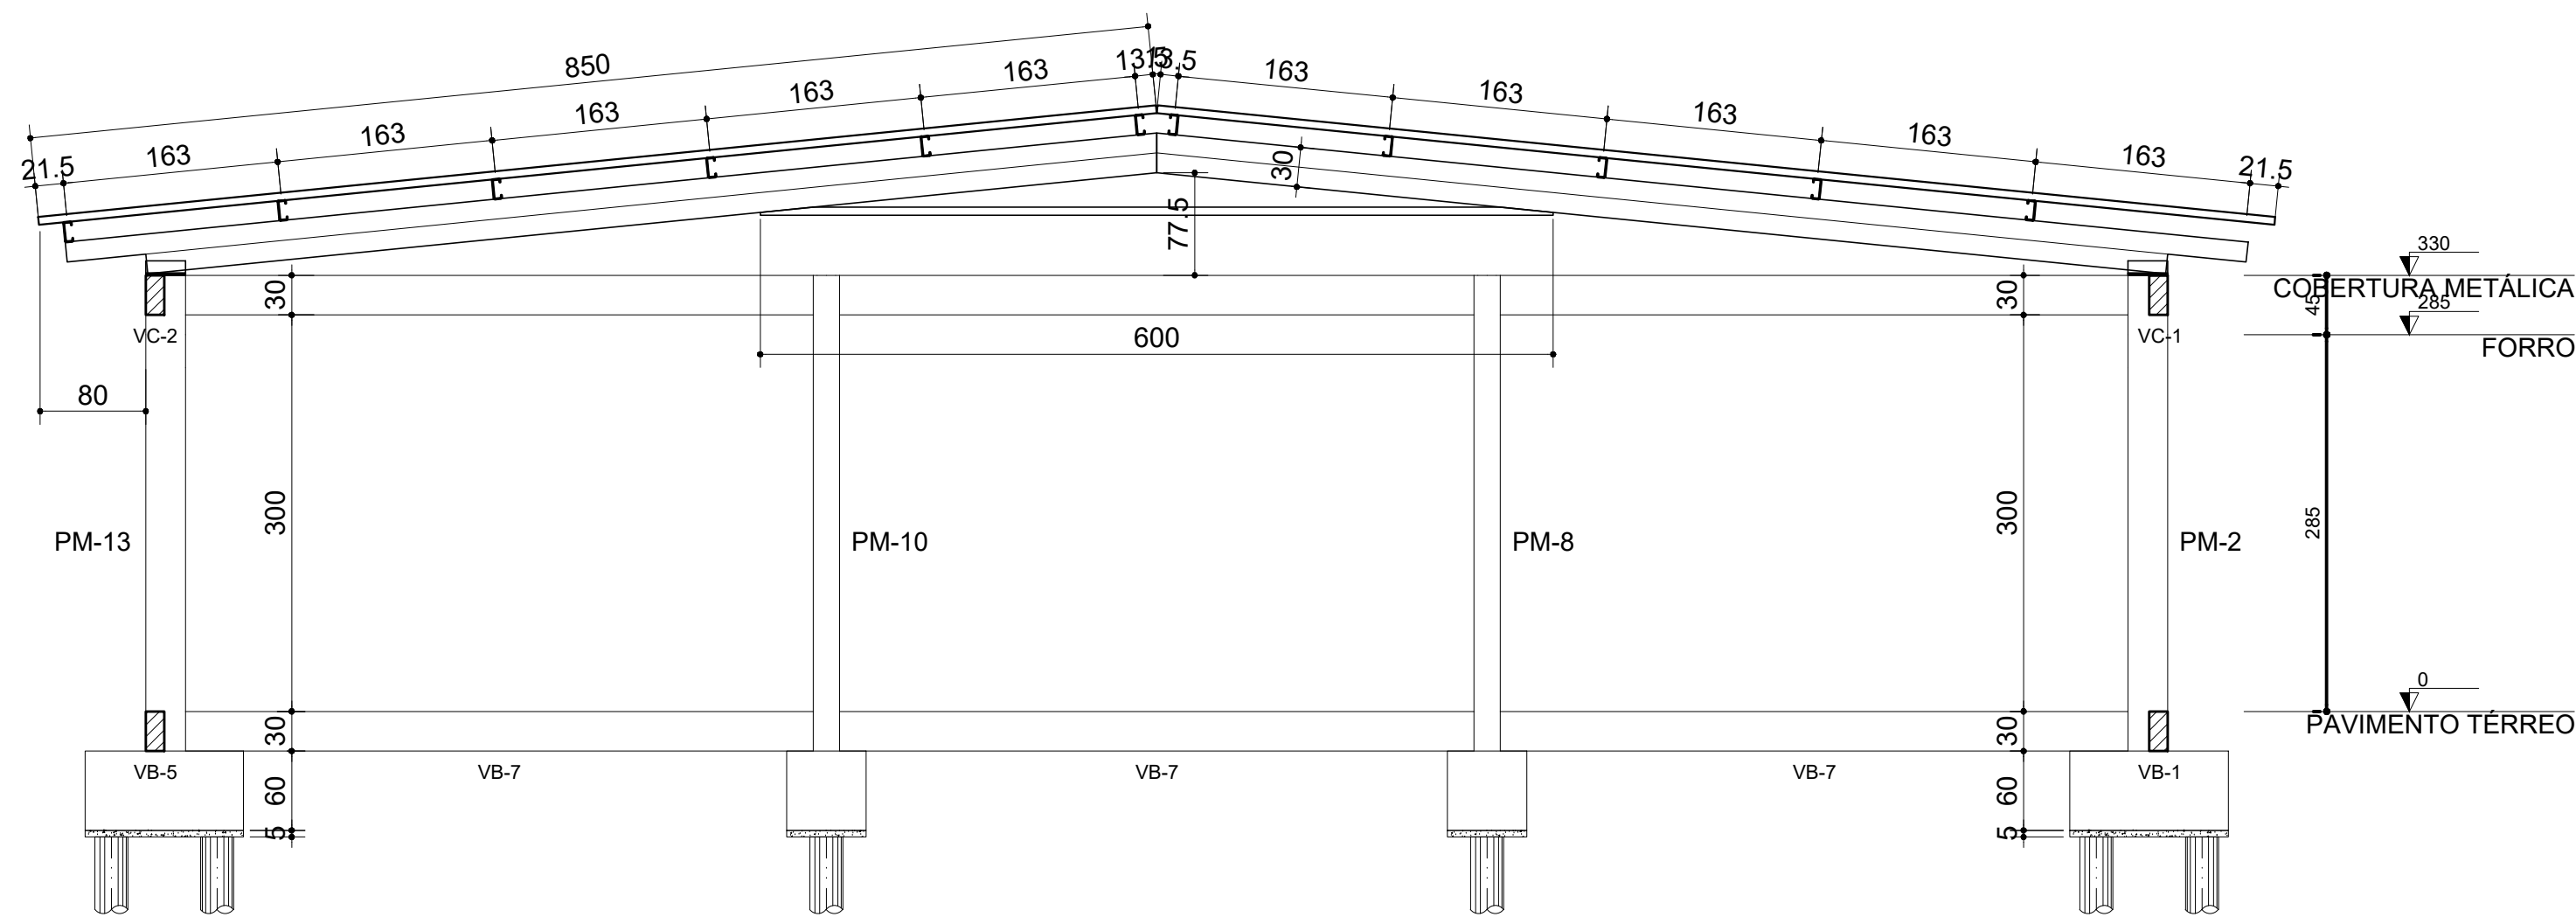

Corte B-B
escala 1:50

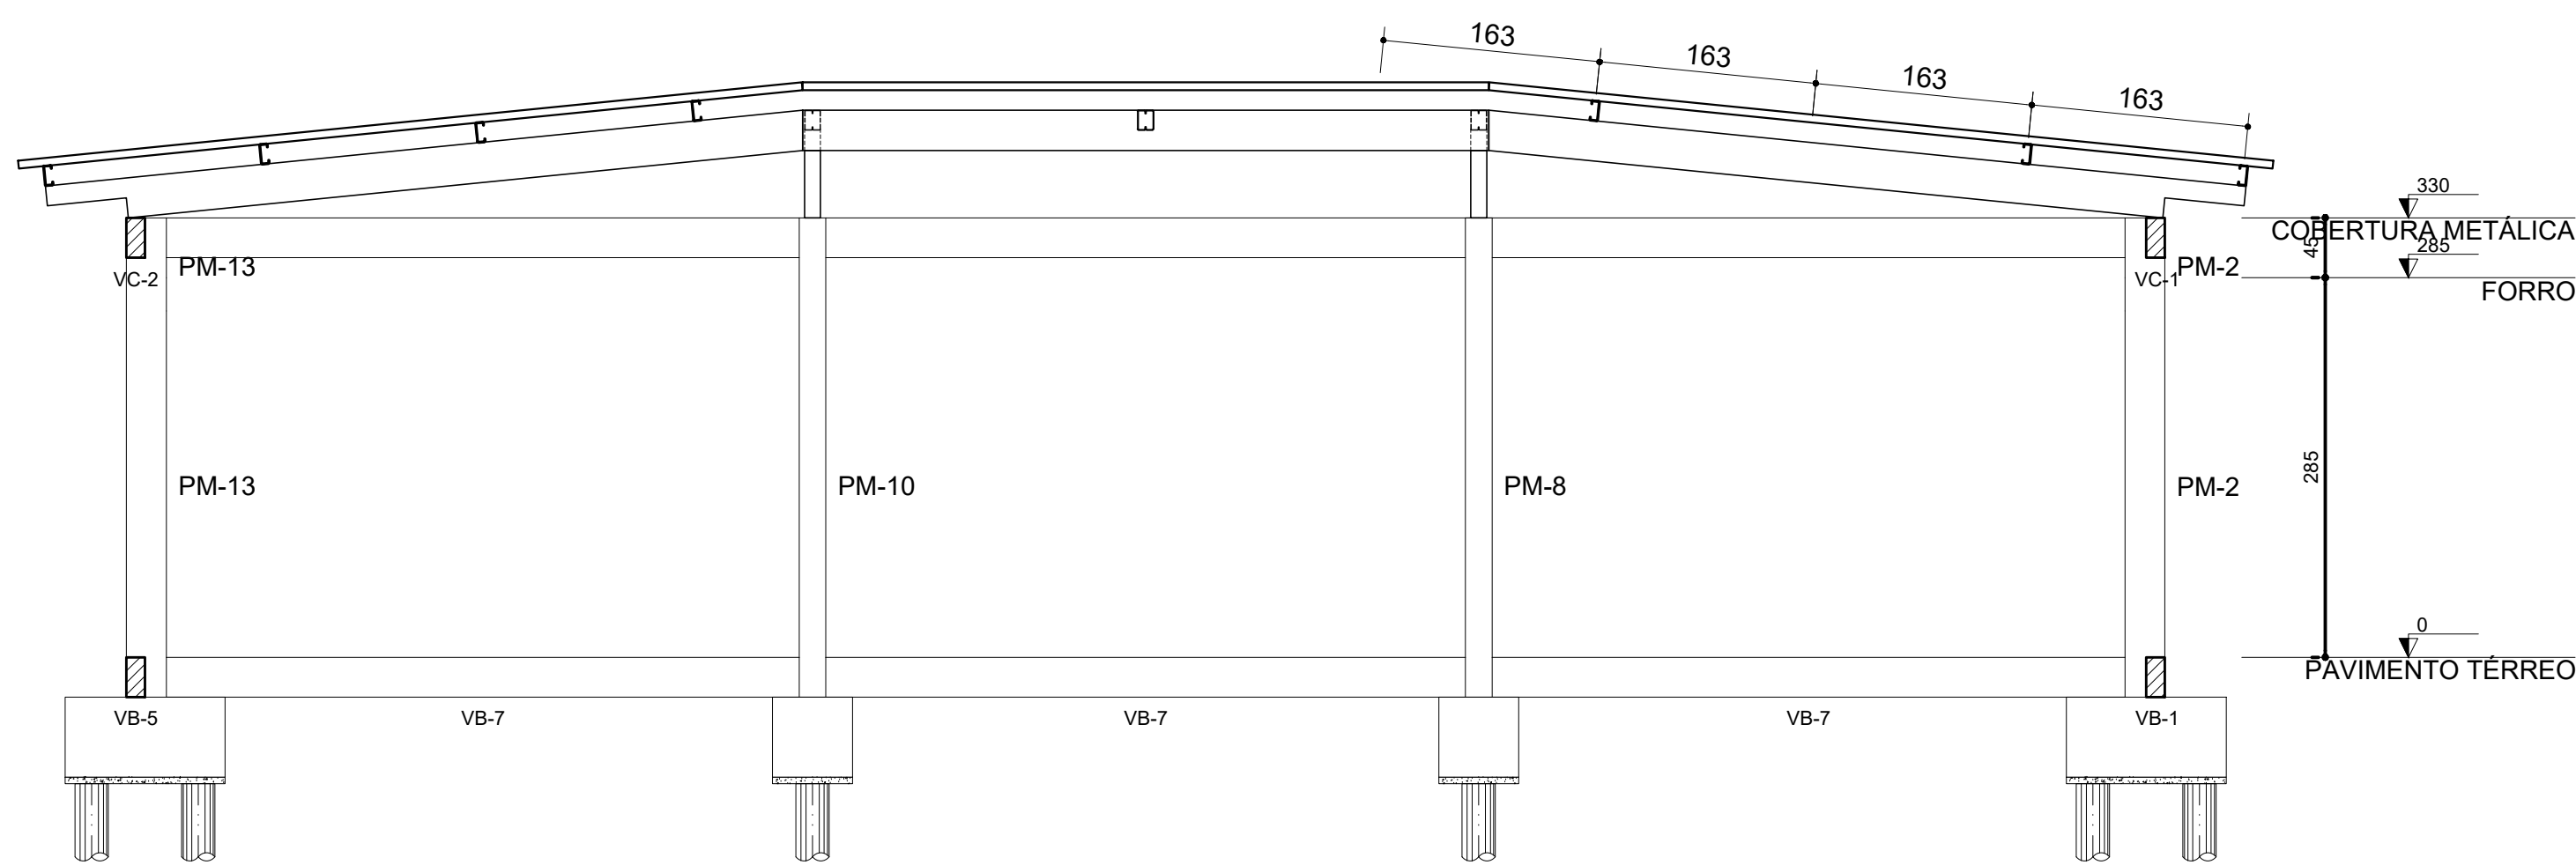

Corte B-B
escala 1:50

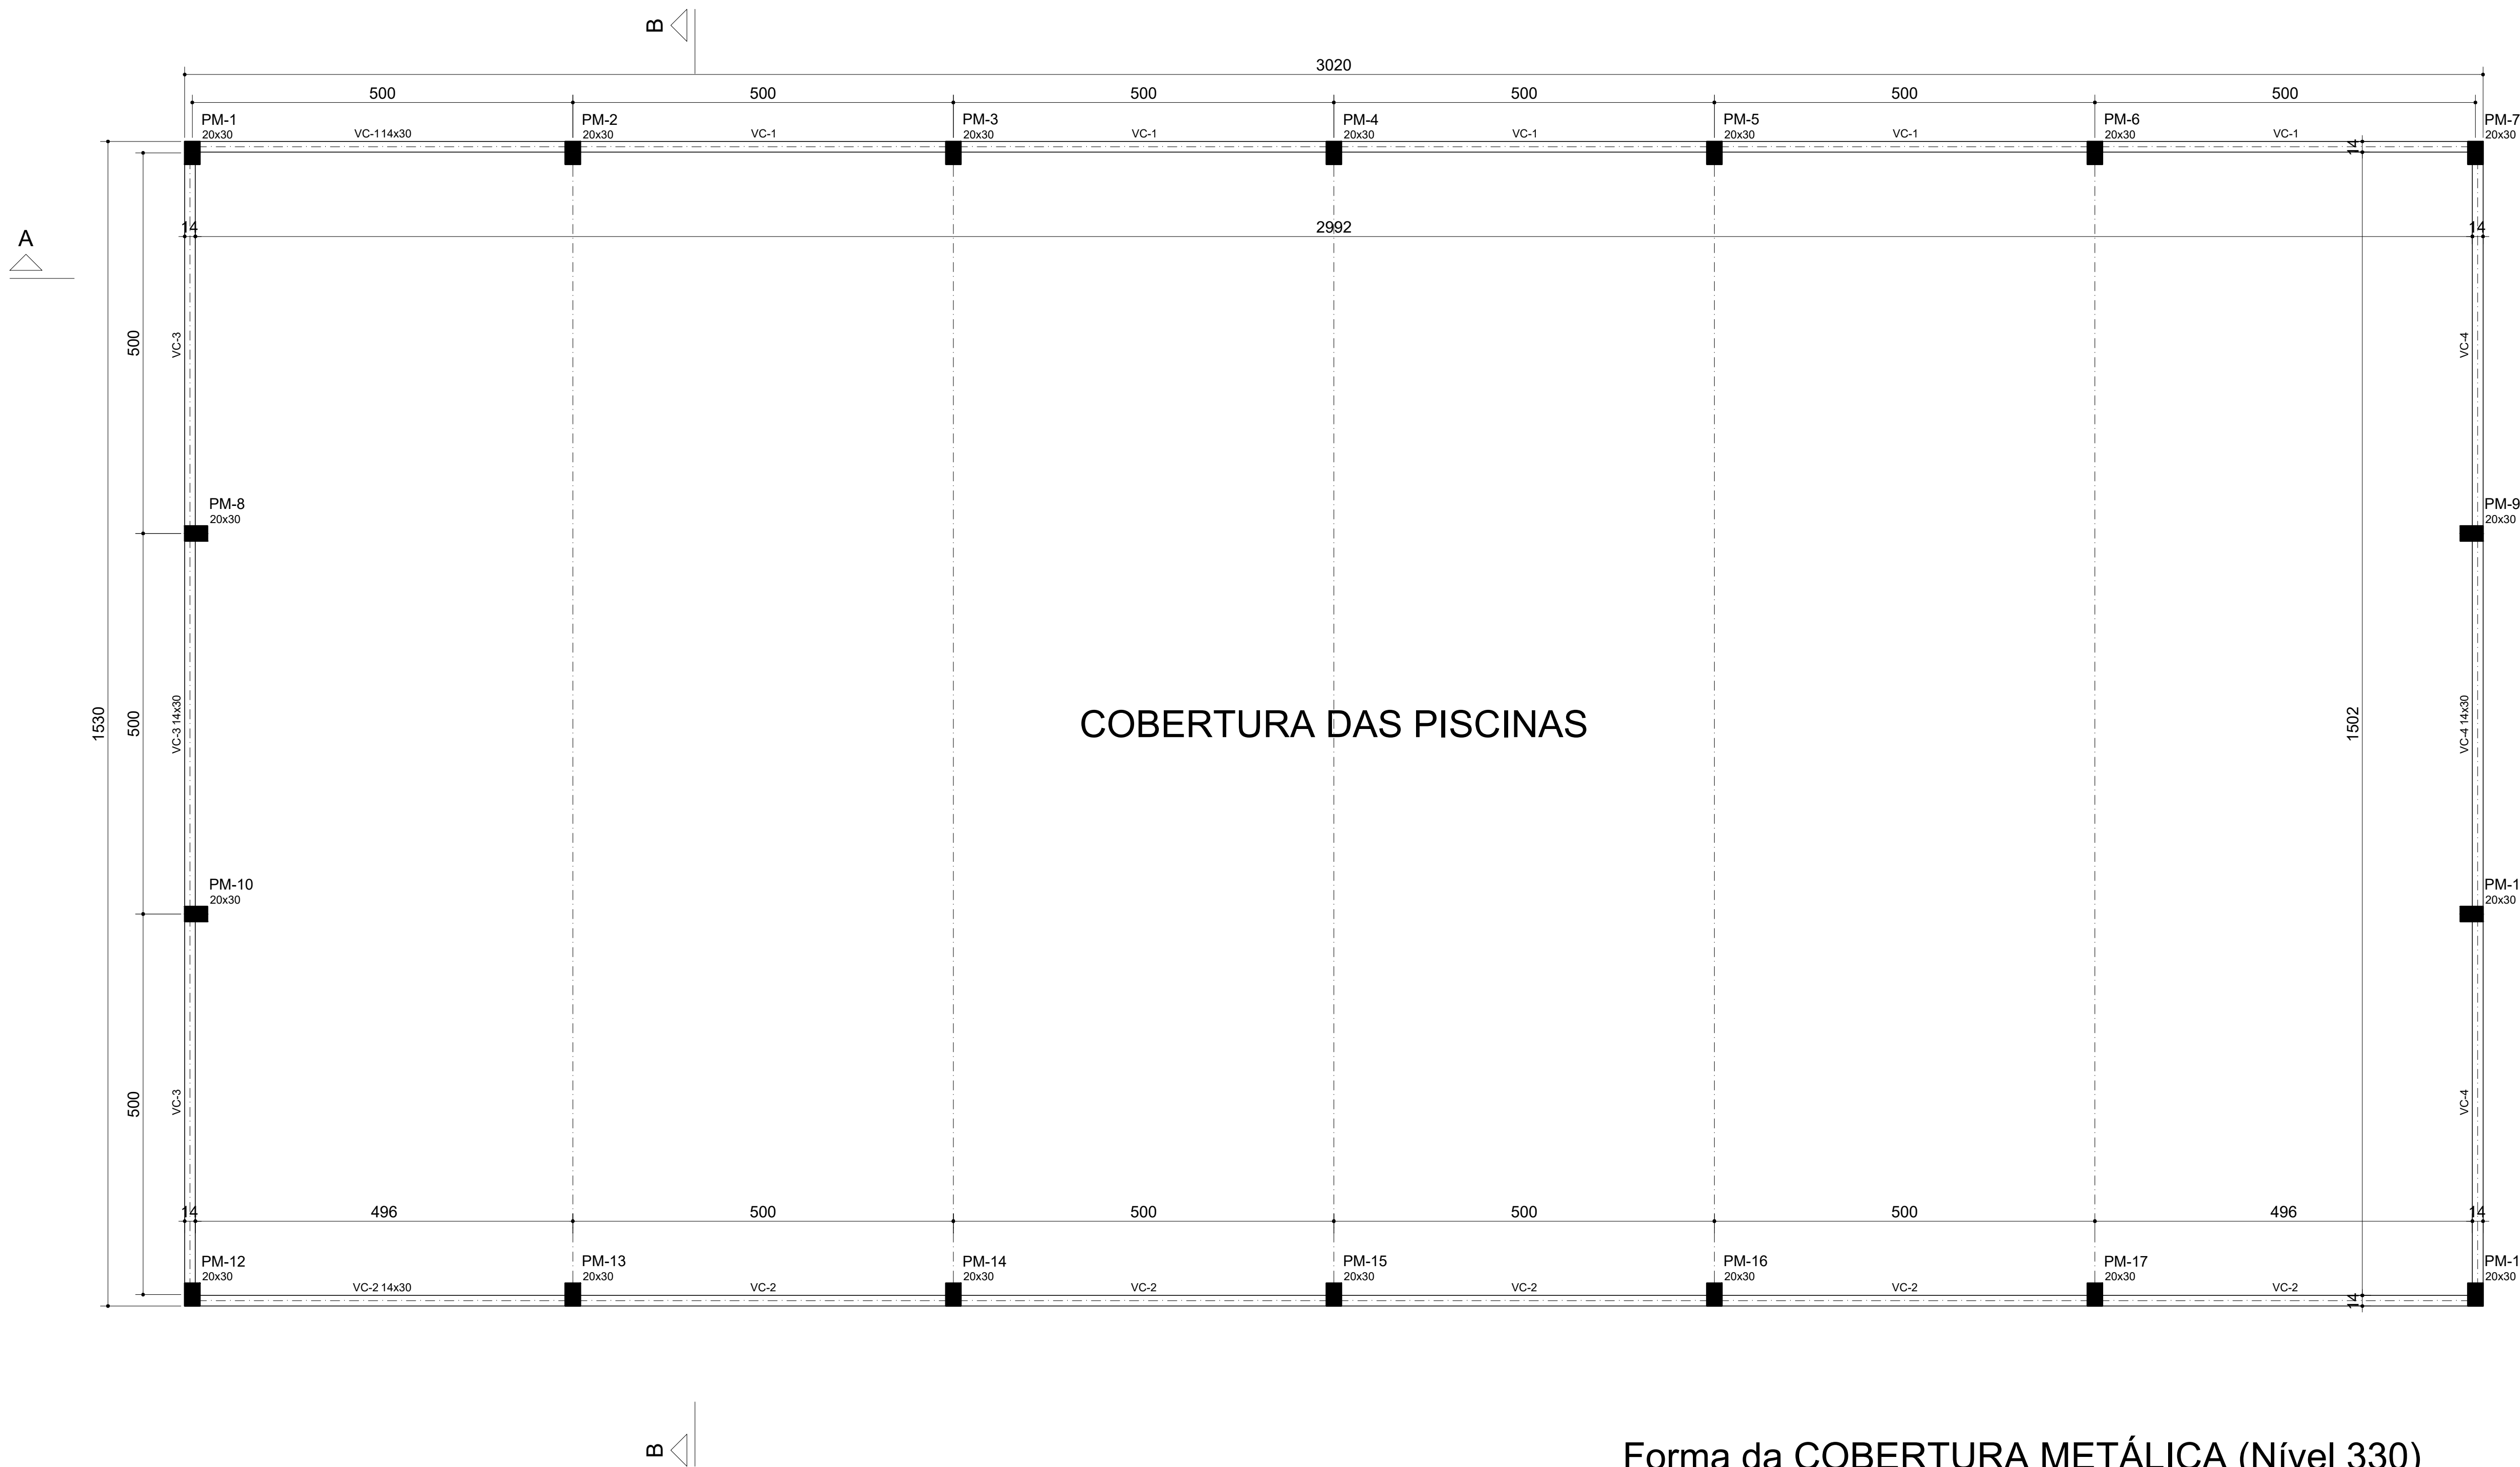

Forma da COBERTURA METÁLICA (Nível 330)
escala 1:50

Vigas			
Nome	Seção (cm)	Elevação (cm)	Nível (cm)
VC-1	14x30	0	330
VC-2	14x30	0	330
VC-3	14x30	0	330
VC-4	14x30	0	330

Características dos materiais		
SA (kgf/cm²)	Ecs (kgf/cm²)	Abatimento (cm)
300	268364	5,00

Dimensão máxima do agregado = 19 mm

OBSERVAÇÕES:

- 01 - A ESTRUTURA DE CONCRETO ARMADO DEVERÁ SER EXECUTADA POR EMPRESA ESPECIALIZADA, COM EQUIPAMENTOS APROPRIADOS, PESSOAL CAPACITADOS E QUALIFICADOS;
- 02 - A EXECUÇÃO DA ESTRUTURA DEVERÁ SEGUIR CRITERIOSAMENTE AS RECOMENDAÇÕES DAS NORMAS PERTINENTES À ABNT;
- 03 - NÃO TIRAR MEDIDAS EM ESCALA, CONFERIR COTAS "IN- LOCO";
- 04 - REALIZAR CURA E CONTROLE TECNOLÓGICO DO CONCRETO CONFORME NBR-6118, ENTREGAR RESULTADOS DOS MESMOS À FISCALIZAÇÃO DA OBRA;
- 05 - NÃO REALIZAR ALTERAÇÕES NA ARQUITETURA SEM A PRÉVIA AUTORIZAÇÃO DO AUTOR DO PROJETO ESTRUTURAL;
- 06 - NÃO FAZER FURROS E PASSAGENS DE TUBULAÇÕES SUPERIORES A DIÂMETRO DE ø10 cm;
- 07 - RESISTÊNCIA CARACTERÍSTICA DO CONCRETO $f_{ck} = 30$ Mpa (300.00 Kgf/cm²)
- 08 - CAPEAMENTO MÍNIMO DE CONCRETO SOBRE EPS = 5,0cm E $f_{ck} = 30$ Mpa;
- 09 - MANTER A LAJE ÚMIDA DURANTE 7 (SETE) DIAS APÓS A CONCRETAGEM;
- 10 - EXECUTAR A CONCRETAGEM DE VIGAS E LAJES DE UMA SÓ VEZ;
- 11 - SOMENTE SERÃO ACEITOS CIMENTOS QUE OBEDEÇAM AS ESPECIFICAÇÕES DA ABNT;
- 12 - DEVERÁ SER LANÇADO UMA CAMADA DE CONCRETO MAGRO DE 5cm NO FUNDO DAS CAVAS DAS FUNDAÇÕES ANTES DA COLOCAÇÃO DAS FERRAGENS;
- 13 - ESCORAMENTO E FORMAS NÃO DEVEM SER REMOVIDOS EM NENHUM CASO ATÉ QUE O CONCRETO TENHA ADQUIRIDO RESISTÊNCIA SUFICIENTE PARA SUPORTAR A CARGA IMPOSTA E EVITAR DEFORMAÇÕES;
- 14 - A RETIRADA DA FORMA E ESCORAMENTO NÃO DEVE SER REALIZADA COM MENOS DE 21 DIAS;
- 15 - A MODIFICAÇÃO DESTES PROJETO E A SUA UTILIZAÇÃO EM OBRA DIVERSA DA ABAIXO ESPECIFICADA, SUJEITARÁ OS RESPONSÁVEIS AS PENAS DA LEGISLAÇÃO VIGENTE.
- 16 - CONFERIR AS MEDIDAS DE LOCAÇÃO COM O PROJETO ARQUITETÔNICO;
- 17 - AS DIFERENÇAS DE MEDIDAS ENTRE O PROJETO ESTRUTURAL E O ARQUITETÔNICO, NOS AMBIENTES, MAIORES QUE 5,0cm DEVERÃO SER COMUNICADO AO ENGENHEIRO RT DA OBRA;
- 18 - O ENGENHEIRO RT DA OBRA DEVERÁ ACOMPANHAR AS FUNDAÇÕES, CONFERIR AS FERRAGENS E VERIFICAR O SOLO ONDE SERÁ IMPLANTADO A OBRA, NÃO PODE SER ATERRO POIS AS FUNDAÇÕES SERÃO COM ESTACAS Ø 30cm CORDOAS COM BLOCO;
- 19 - CASO SEJA ATERRO OU SOLO DE BAIXA RESISTÊNCIA ENTRAR EM CONTATO COM O CALCULISTA.

CONTROLE DE REVISÕES		
00	28/02/2025	ENTREGA INICIAL

PROJETO

APROVAÇÃO

CLIENTE

CONSENSO
Consultoria de Engenharia Serviços e Obras Ltda.
RUA DO COMERCIO, Nº 100, 14.11, 14.12, 14.13,28.35, 28.36

VB-1
ESC 150

2 N4 ø8.0 C=343 2 N5 ø12.5 C=1200 2 N7 ø12.5 C=1109 2 N8 ø12.5 C=532

PM-1 PM-2 PM-3 PM-4 PM-5 PM-6 PM-7

2 N5 ø10.0 C=508 2 N2 ø8.0 C=1015 2 N3 ø8.0 C=996 2 N5 ø10.0 C=508

SEÇÃO A-A
ESC 125

96 N1 ø5.0 C=83

VB-7
ESC 150

2 N2 ø8.0 C=323 2 N5 ø16.0 C=900 2 N2 ø8.0 C=323

PM-12 PM-10 PM-8 PM-1

2 N3 ø10.0 C=1036 2 N4 ø10.0 C=536

SEÇÃO A-A
ESC 125

96 N1 ø5.0 C=83

VB-5
ESC 150

2 N3 ø8.0 C=343 2 N5 ø12.5 C=1200 2 N6 ø12.5 C=1109 2 N7 ø12.5 C=532

PM-12 PM-13 PM-14 PM-15 PM-16 PM-17 PM-18

2 N4 ø10.0 C=531 2 N2 ø8.0 C=1033 2 N2 ø8.0 C=1033 2 N4 ø10.0 C=531

SEÇÃO A-A
ESC 125

96 N1 ø5.0 C=83

VB-9
ESC 150

2 N2 ø8.0 C=375 2 N5 ø16.0 C=796 2 N2 ø8.0 C=375

P-9 P-6 P-3 P-1

2 N3 ø12.5 C=997 2 N4 ø12.5 C=611

SEÇÃO A-A
ESC 125

97 N1 ø5.0 C=83

RELAÇÃO DO QANTO						
ELEMENTO	ACO	N	DIAM (mm)	QUANT	C UNIT (cm)	C TOTAL (cm)
VB-1	CABO	1	5,0	192	83	83028
	CABO	2	8,0	2	1015	2330
	CABO	3	10,0	2	1015	2330
	CABO	4	8,0	2	343	866
	CABO	5	10,0	2	343	866
	CABO	6	12,5	2	343	866
VB-5	CABO	7	12,5	2	1019	2127
	CABO	8	12,5	2	532	1064
	CABO	9	8,0	192	83	15936
	CABO	10	8,0	2	343	866
	CABO	11	10,0	2	343	866
	CABO	12	8,0	2	343	866
VB-7	CABO	13	10,0	2	343	866
	CABO	14	10,0	2	343	866
	CABO	15	12,5	2	1019	2127
	CABO	16	12,5	2	532	1064
	CABO	17	8,0	192	83	15936
	CABO	18	8,0	2	343	866
VB-9	CABO	19	8,0	192	83	15936
	CABO	20	8,0	2	343	866
	CABO	21	10,0	2	343	866
	CABO	22	10,0	2	343	866
	CABO	23	12,5	2	1019	2127
	CABO	24	12,5	2	532	1064

AÇO	DIAM (mm)	C. TOTAL (m)	PESO + 10% (kg)
CA50	8.0	123.1	53.49
	10.0	73.0	49.55
	12.5	145.8	154.45
	16.0	33.9	58.84
CA60	5.0	478.9	81.13
PESO TOTAL (kg)			
CA50	316.32		
CA60	81.13		

Volume de concreto (C-30) = 8.16 m³
Área de forma = 108.51 m²

- 01 - A ESTRUTURA DE CONCRETO ARMADO DEVERÁ SER EXECUTADA POR EMPRESA ESPECIALIZADA, COM EQUIPAMENTOS ADEQUADOS, PESSOAL CAPACITADOS E QUALIFICADOS, DE ACORDO COM A ESTRUTURA DEVERÁ SEGUIR CRITÉRIOS RECOMENDADOS NAS RECOMENDAÇÕES DAS NORMAS PERTINENTES À ÁREA.
- 03 - NÃO TRAR MEDIDAS EM ESCALA, CONFERIR CORTAS "IN-LOCO".
- 04 - REALIZAR CURA E CONTROLE TECNOLÓGICO DO CONCRETO CONFORME NBR-6118.
- 05 - ENTREGAR RESULTADOS DE VIGILÂNCIA E CONTROLE TECNOLÓGICO DO CONCRETO.
- 05 - NÃO REALIZAR ALTERAÇÕES NA ARQUITETURA SEM PRÉVIA AUTORIZAÇÃO DO AUTOR DO PROJETO ESTRUTURAL.
- 06 - NÃO DEIXAR ÁREAS E PASSAGENS DE TUBULAÇÕES SUPERIORES A DIÂMETRO DE $\phi 10$ cm.
- 07 - RESISTÊNCIA CARACTERÍSTICA DO CONCRETO $f_{ck} = 30$ MPa (300,00 Kg/cm²)
- 08 - CAPEAMENTO MÍNIMO DE CONCRETO SOBRE EPS = 5,0cm E $f_{ck} = 30$ MPa.
- 09 - MANTER A LAJE ÚNICA DURANTE 7 (SETE) DIAS APÓS A CONCRETAGEM.
- 10 - SUBSTITUIR O CONCRETO DE VIGAS E LAJES POR CONCRETO DE ALTA RESISTÊNCIA.
- 11 - SOMENTE SERÃO ACEITOS CIMENTOS QUE OBEDEÇAM AS ESPECIFICAÇÕES DA ABNT;
- 12 - DEVERÁ SER LANÇADA UMA CAMADA DE CONCRETO MAGRO DE 5,0 CM NO FUNDO DAS CAVAS DAS FUNDAÇÕES ANTES DA COLOCAÇÃO DAS FERRAGENS.
- 13 - O PROJETO DEVE CONSIDERAR A FORMAÇÃO DE CRACKS EM NENHUM CASO QUE O CONCRETO TENHA ADEQUADA RESISTÊNCIA SUFICIENTE PARA SUPOORTAR A CARGA IMPOSTA E EVITAR DEFORMAÇÕES.
- 14 - A RETIRADA DA FORMÃO E ESCORAMENTO NÃO DEVE SER REALIZADA COM MENOS DE 21 DIAS.
- 15 - A MODIFICAÇÃO DESTES PROJETO E A SUA UTILIZAÇÃO EM OBRA DIVERSA DO ABAXO ESPECIFICADA, SUJEITARA OS RESPONSÁVEIS ÀS PENAS DA LEGISLAÇÃO VIGENTE.
- 16 - QUANTO ÀS MEDIDAS DE PROTEÇÃO E SEGURANÇA, O PROJETO DEVE SEGUIR AS RECOMENDAÇÕES DAS DIFERENÇAS DE MEDIDAS ENTRE O PROJETO ESTRUTURAL, E O ARQUITETÔNICO, NOS AMBIENTES, SEUS VALORES SE 5,0mm DEVERÃO SER COMUNICADO AO ENGENHEIRO RT DA OBRA.
- 18 - O ENGENHEIRO RT DA OBRA DEVERÁ ACOMPANHAR AS FUNDAÇÕES, CONFERIR AS FERRAGENS E VERIFICAR O SOLO ONDE SERÁ IMPLANTADO A OBRA, NÃO PODER SER ATERRO POIS AS FUNDAÇÕES SERÃO EM SOLOS C 90cm CORDOÃO COM BLOCO.
- 19 - CASO SEJA ATERRO OU ESTADO DE BAIXA RESISTÊNCIA ENTRAR EM CONTATO COM O CALÇULISTA.

CONTROLE DE REVISÕES		
00	28/02/2025	ENTREGA INICIAL

[illegible]

RELATION DO QUANT					
ELEMENTO	AÇO	N	DIAM	QUANT	C.TOTAL
VC-1	CA60	2	5,0	192	833
	CA50	2	8,0	4	1023
	CA50	3	8,0	2	996
	CA50	4	8,0	2	1000
VC-2	CA50	5	8,0	2	1200
	CA50	6	8,0	4	1668
	CA60	1	5,0	192	83
	CA50	3	8,0	2	1033
VC-3	CA50	4	8,0	2	1033
	CA50	5	8,0	2	1033
	CA50	6	8,0	2	1200
	CA50	8	8,0	2	736
VC-4	CA50	2	5,0	96	33
	CA50	2	8,0	2	1040
	CA50	3	8,0	2	1040
	CA50	4	10,0	2	337
VC-4	CA50	5	10,0	2	337
	CA50	6	10,0	2	337
	CA50	2	8,0	2	1040
	CA50	3	8,0	2	1040
VC-4	CA50	4	10,0	2	337
	CA50	5	10,0	2	337
	CA50	6	10,0	2	337
	CA50	5	10,0	2	940
VC-4	CA50	6	10,0	2	940
	CA50	7	10,0	2	940
	CA50	8	10,0	2	940
	CA50	9	10,0	2	940

RESUMO DO AÇO		
AÇO	DIAM (mm)	C.TOTAL (m)
CA50	8.0	311.1
CA60	10.0	63.8
	5.0	478.1
PESO TOTAL (kg)		
CA50	178.3	
CA60	81.1	

Volume de concreto (C-30) = 3.82 m³
 Área de forma = 67.34 m²

Volume de concreto (C-30) = 3.82 m³
Área de forma = 67.34 m²

PROJETO		CONSULTORIA DE ENGENHARIA SERVIÇOS E OBRAS LTDA. RUA FLORES MAGALHÃES, Nº 366, JO. 14.1, 14.º andar, 14.º andar de São José - Foz de Iguaçu - Paraná - 81200-010 E-mail: contato@consultoriaengenharia.com.br				
		APROVAÇÃO				
CLIENTE						
CENTRO IDOSO SAGRADA FAMÍLIA						
PISCINAS						
NOME DO AL: COTRORNO C/ RUA JEQUITIBÁ C/ AV. PLANALTO E RUA FLOR DE QUEIROS, JD BELA VISTA (FAZ. ARRANCA TOCO E SANTO ANTÔNIO)						
PROJETO ESTRUTURAL	ÁREA TERRENO	21 618,20 m²				
	ÁREA CONSTRUÍDA ATUAL	5 795,42 m²				
	ÁREA DE INTERVENÇÃO	377,75 m²				
CLIENTE: OVS - ORGANIZAÇÃO DAS VOLUNTARIAS DE GOIAS						
PROJETO: EMMANUEL GOMES FONTENELLE - ENGENHEIRO CIVIL CREA: Nº 5197-D-GO						
ASSUNTO	ESTRUTURA DE CONCRETO ARMADO			DATA:	28/02/2025	
CONTEÚDO	DET. VIGAS BALDRAMES, VIGAS DE COBERTURA			ARQUIVO	EST. 01-06-20-0-CRQ-PISCINAS-04g	
				PROCESSO	O.S. 06.24	
				REV.	00	
				FOLHA	06/08	



- 01 - A ESTRUTURA DE CONCRETO ARMADO DEVERÁ SER EXECUTADA POR EMPRESA ESPECIALIZADA, COM EQUIPAMENTOS APROPRIADOS, PESSOAL CAPACITADO E QUALIFICADOS;
- 02 - A EXECUÇÃO DA ESTRUTURA DEVERÁ SEGUIR CRITICAMENTE AS RECOMENDAÇÕES DAS NORMAS PERTINENTES À ABNT;
- 03 - NÃO TIRAR MEDIAS EM ESCALA, CONFERIR COTAS "IN-LOCO";
- 04 - REALIZAR CURA E CONTROLE TECNOLÓGICO DO CONCRETO CONFORME NBR-6118;
- 05 - ENTREGAR RESULTADOS DO CONTROLE TECNOLÓGICO DO CONCRETO NO PRAZO DE 05 DIAS;
- 06 - NÃO REALIZAR ALTERAÇÕES NA ARQUITETURA SEM A PRÉVIA AUTORIZAÇÃO DO AUTOR DO PROJETO ESTRUTURAL;
- 07 - NÃO FAZER FUROS E PASSAGENS DE TUBULAÇÕES SUPERIORES A DIÂMETRO DE 610 mm, COM RESISTÊNCIA CARACTERÍSTICA DO CONCRETO f_{ck} = 50 MPa (300,00 kgf/cm²);
- 08 - CAPEAMENTO MÍNIMO DE CONCRETO SOBRE EPS = 5,0cm E F_{ck} = 30 MPa;
- 09 - MANTER A LAJE ÚMIDA DURANTE 7 (SETE) DIAS APÓS A CONCRETAGEM;
- 10 - ENTREGAR A CONCRETAGEM EM 02 (DUAS) ETAPAS, COM 05 (CINCO) HORAS DE INTERVALO;
- 11 - SOMENTE SERÃO ACEITOS CIMENTOS QUE OBEDEÇAM ÀS ESPECIFICAÇÕES DA ABNT;
- 12 - DEVERÁ SER LANÇADO UMA CAMADA DE CONCRETO MAGRO DE 5cm NO FUNDO DAS CAVAS DAS FUNDAÇÕES ANTES DA COLOCAÇÃO DAS FERRAGENS;
- 13 - O CONCRETO DEVE SER FORMADO E CURADO SEMPRE EM AMBIENTES EM NENHUM CASO ATÉ QUE O CONCRETO TENHA ADEQUADA RESISTÊNCIA SUFFICIENTE PARA SUPORTAR A CARGA IMPOSTA E EVITAR DEFORMAÇÕES.
- 14 - A RETIRADA DA FORMA E ESCORRIMENTO NÃO DEVE SER REALIZADA COM MENOS DE 21 DIAS;
- 15 - A MODIFICAÇÃO DESTES PROJETO E A SUA UTILIZAÇÃO EM OBRA DIVERSA DA ABAXO ESPECIFICADA, SUJEITARA OS RESPONSÁVEIS ÀS PENAS DA LEGISLAÇÃO VIGENTE.
- 16 - CASO SEJA NECESSÁRIO, AS MEDIDAS DESEJADAS DEVERÃO SER TOMADAS;
- 17 - AS DIFERENÇAS DE MEDIAS ENTRE O PROJETO ESTRUTURAL E O ARQUITETÔNICO, NOS AMBIENTES, MAIORES QUE 5,0cm DEVERÃO SER COMUNICADO AO ENGENHEIRO RT DA OBRA.
- 18 - O ENGENHEIRO RT DA OBRA DEVERÁ ACONSEILHAR AS FUNDAÇÕES, CONFERIR AS FERRAGENS E VERIFICAR O SOLO ONDE SERÁ IMPLANTADA A OBRA, NÃO PODER SER ATERRO POIS AS FUNDAÇÕES SÃO EM ESTACAS Ø 30cm CORDOAS COM BLOCO
- 19 - CASO SEJA ATERRO OU SOLO DE BAIXA RESISTÊNCIA ENTRAR EM CONTATO COM O CALCULISTA.

PROJETO	 CONSENSO Consultoria de Engenharia e Obras Ltda. Rua Costa Macedonilha, nº 266-02 - 11.177 - JARDIM P. MARINHO - SP - CEP: 13.040-170 - GUAJUBIMA - FONE/FAX: 020202-0719 E-mail: consenso@consensoengenharia.com.br
APROVAÇÃO	
CLIENTE	

PISCINAS

AL. CONTORNO C/ RUA JEQUITIBÁ C/ AV. PLANALTO E RUA FLOR DE QUEIROS, JD BELA VISTA (FAZ. ARRANCA TOCO E SANTO ANTÔNIO)


	ÁREA TERRENO	21.618,20 m²		
	ÁREA CONSTRUÍDA ATUAL	5.795,42 m²		
	ÁREA DE INTERVENÇÃO	377,75 m²		

CLIENTE: OVG - ORGANIZAÇÃO DAS VOLUNTÁRIAS DE GOIÁS

PROJETO: EMMANUEL GOMES FONTENELLE - ENGENHEIRO CIVIL

CREA: N° 5167-D-G

PROJETO	ASSUNTO:	ESTRUTURA DE CONCRETO ARMADO	DATA:	28/02/2025
	CONTEUDO:	CORTE "A", CORTE "B", CORTE "C"	ARQUIVO:	EST-51-08-28_0_CSP-FS-03-04-05.dwg
			PROCESSO:	O.S. 00.24
			REV.	00
			FOLHA:	07/08

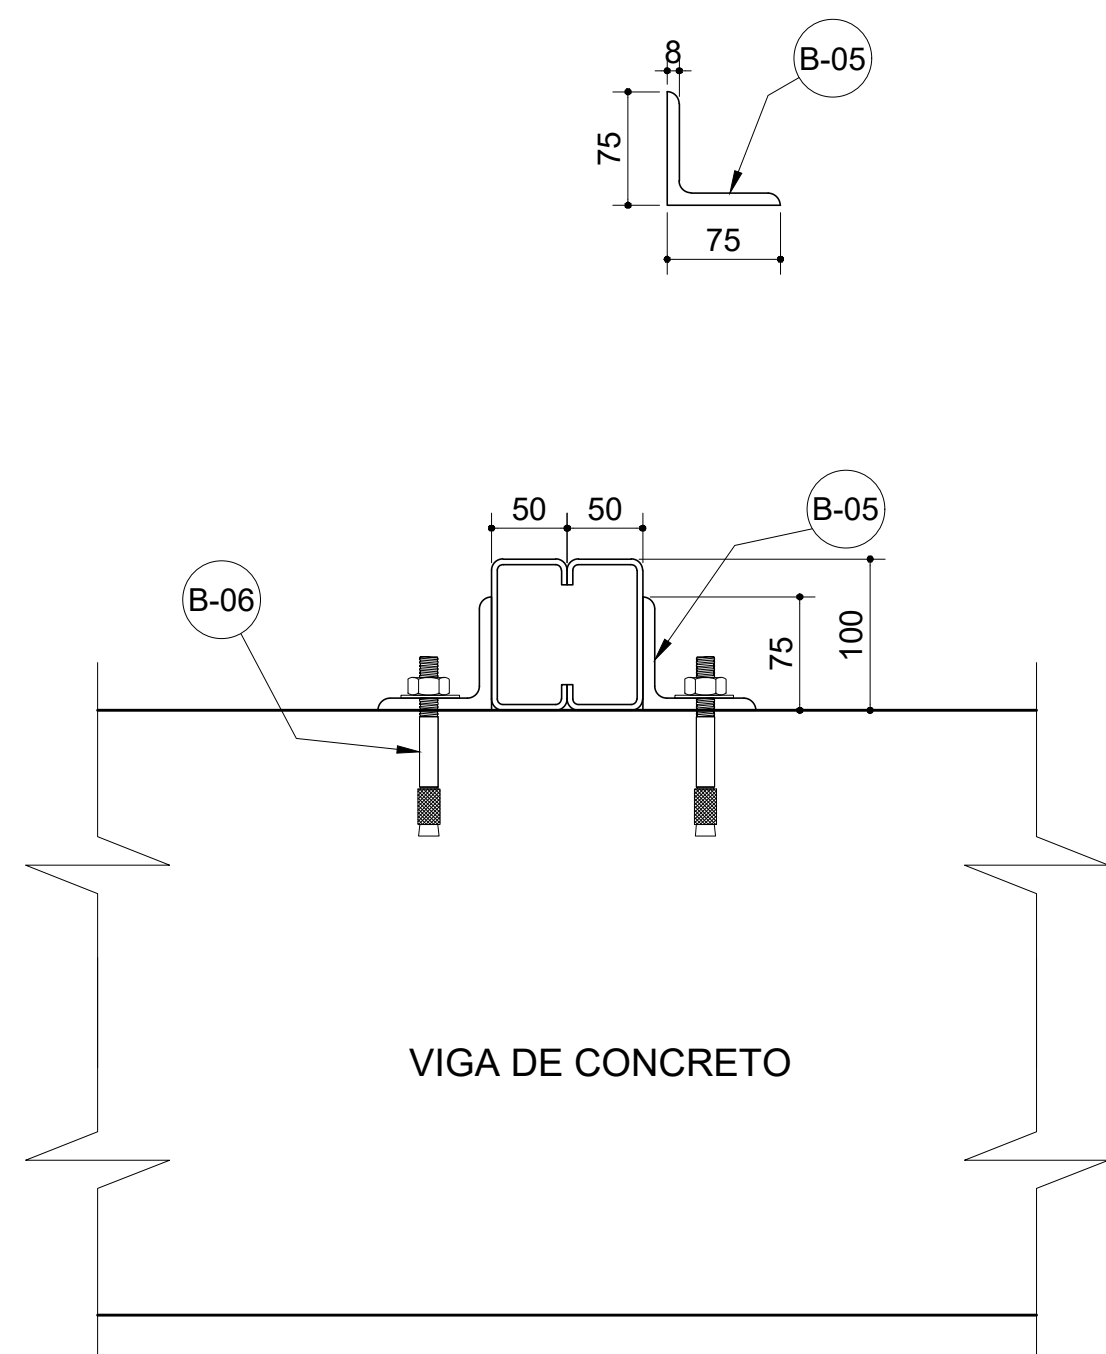



PLANILHA DE QUANTITATIVO DE MATERIAIS DA ESTRUTURA METÁLICA DA COBERTURA												
ITEM	DISCRIMINAÇÃO DO MATERIAL	POS.	QTD.	UND.	PESO UNIT.	DIMENSÕES DAS CHAPAS		COMPROMISSO DOS FERROS		PESO (Kg)		
						OMBREOS (m x m)	ÁREA (m²)	UNTARIO (m)	TOTAL (m)	TOTAL	TOTAL DO ITEM	
01	ESTRUTURA METÁLICA DA COBERTURA DA PISCINA	-	-	-	-	-	-	-	-	-	5.252,40	
1.1	U.E. - 150x60x20 # 3,04mm (CH-11) - VIGAS 02, 03, 04 (2xUE)	A-01	12	PEÇA	6,97	-	-	-	8,300	99,60	693,91	
1.2	U.E. - 150x60x20 # 3,04mm (CH-11) - VIGAS 02, 03, 04 (2xUE)	A-02	12	PEÇA	6,97	-	-	-	7,671	92,05	641,95	
1.3	U.E. - 150x60x20 # 3,04mm (CH-11) - VIGAS 01, 05 (2xUE)	A-03	8	PEÇA	6,97	-	-	-	5,719	55,76	316,36	
1.4	U.E. - 150x60x20 # 3,04mm (CH-11) - VIGAS 01, 05 (2xUE)	A-04	8	PEÇA	6,97	-	-	-	5,085	45,68	263,42	
1.5	U.E. - 150x60x20 # 3,04mm (CH-11) - VIGAS 01, 05 (2xUE)	A-05	8	PEÇA	6,97	-	-	-	5,100	41,20	287,04	
1.6	U.E. - 100x50 # 12 # 2,25mm (CH-13) - REFORÇO CIMENTADO DA VIGA	A-06	3	PEÇA	3,87	-	-	-	6,000	18,00	69,61	
1.7	U.E. - 150x60x20 # 3,04mm (CH-11) - VIGAS ESPRAGAO (2UE)	A-07	8	PEÇA	6,97	-	-	-	11,700	82,60	602,11	
1.8	U.E. - 150x60x20 # 2,25mm (CH-13) - VIGAS (2UE)	A-08	4	PEÇA	5,23	-	-	-	5,712	45,70	239,13	
1.9	U.E. - 150x60x20 # 2,25mm (CH-13) - VIGAS (2UE)	A-09	4	PEÇA	5,23	-	-	-	2,500	10,00	52,33	
1.10	U.E. - 150x60x20 # 2,25mm (CH-13) - TERÇAS	A-10	52	PEÇA	5,23	-	-	-	6,000	312,00	1.632,70	
1.11	FERRO REDONDO Ø 12,5mm (Ø 12") - CONTRA-VENTAMENTO	A-11	17	PEÇA	1,00	-	-	-	6,000	102,00	102,00	
1.12	ESTACADAS CONTRA-VENTAMENTO Ø 5/8"	A-12	16	PEÇA	1,00	-	-	-	0,500	8,00	8,00	
1.13	CHAPA DE APOIO DAS VIGAS METÁLICAS Ø 8,0mm (Ø 5/16")	A-13	18	PEÇA	62,00	300	300	0,09	-	-	100,44	
1.14	CHAPA DE FICAMENTO DAS VIGAS Ø 8,0mm (Ø 5/16")	A-14	28	PEÇA	15,26	120	120	0,02	-	-	7,59	
1.15	CANTONEIRAS 75mm x 75,0mm x 8,0mm (3" x 3" x 5/16")	A-15	36	PEÇA	9,30	-	-	-	0,300	10,80	100,44	
1.16	BARRA REDONDA DE AÇO MECÂNICO Ø 12,5mm (Ø 12")-CHIMBADORES	A-16	108	PEÇA	0,99	-	-	-	0,600	64,80	63,89	
-		-	-	-	-	-	-	-	-	-	-	
-		-	-	-	-	-	-	-	-	-	-	
02	ELETRODOTO - E-6013	B-1	79	Kg							79,00	
OBSERVAÇÃO:										11,72	TOTAL =	5.331,40

OBSERVAÇÕES TÉCNICAS IMPORTANTES

- A contralata deverá limpar toda a área onde será executada a Estrutura, retirar todos os obstáculos que possam prejudicar o bom andamento dos serviços.
- A contralata deverá executar os serviços com profissionais devidamente habilitados e qualificados.
- Não a execução deste serviço deverá ser observada todas as normas de segurança.
- A Estrutura Metálica deverá ser projetada devidamente no local indicado seguindo as orientações do plano Estrutural e Arquitetura. As bases de apoio das treliças metálicas na estrutura de concreto do prédio deverão ser ajustadas obedecendo o nível do piso, ou seja, considerar o acabamento final dos mesmos. Quanto à fixação das chapas de apoio, deverá ser retirado o revestimento, e/ou argamassa, de modo que os parafusos anclados sejam fixados no concreto ou colocar chumbadores antes da concretagem das peças de concreto.
- Toda Estrutura Metálica será executada em perfil de chapa dobrada de aço carbono de baixa liga e alta resistência mecânica e bastante resistente à corrosão atmosférica, fy=3,40 t/fcm² (SAC-41), solda com eletrodo do tipo E70, na pier hipéssus usar eletrodo E-6013, pintado com duas demãos de tinta anti-oxidante, logo após a execução da última solda.
- O elemento de apoio deverão ser fixados em uma superfície plana, em resalto, de forma que a distribuição das tensões seja uniforme.
- Não poderá ser montada a Estrutura Metálica apoiada em peça de concreto antes da cura total do concreto prescrição da NBR 1118/2003.


CONTROLE DE REVISÕES		
00	28/02/2025	ENTREGA INICIAL



PROJETO

APROVAÇÃO

CLIENTE

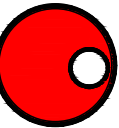

CONSENSO

Consórcio de Engenharia Serviços e Obras Ltda.

RUA DONA MARCURIANA, Nº 288, Cx. 05, 14.117, 01ºº ANDAR, Vt. RESERVA DE UMA - CEP: 15.000-100 - GOIÁS/GO - FONE/FAX: (065) 329200-2010

E-mail: consenso@consorcioengenharia.com.br



CENTRO IDOSO SAGRADA FAMÍLIA

PISCINAS

ENERGICO

CONTORNO C/ RUA JEQUITIBA C/ AV. PLANALTO E RUA FLOR DE QUEIROS, JD BELA VISTA (FAZ. ARRANCA TOCO E SANTO ANTONÍO)

ÁREA TERRENO	21.618,20 m²		
ÁREA CONSTRUÍDA ATUAL	5.795,42 m²		
ÁREA DE INTERVENÇÃO	377,75 m²		

CLIENTE: DVO - ORGANIZAÇÃO DAS VOLUNTARIAS DE GOIÁS

PROJETO: EMMANUEL GOMES FONTENELLE - ENGENHEIRO CIVIL

CREA: Nº 5167-0-GO

PROJETO ESTRUTURAL

ASSUNTO

PROJETO DE ESTRUTURA METÁLICA DA COBERTURA

CONTEÚDO

DETALHE DA ESTRUTURA METÁLICA DA COBERTURA

DATA

29/02/2025

ARGUMENTO

EST. 01-06-06, 5, CISP-FISCINAS (mg)

PROCESSO

O.S. 06.24

REV.

00

FOLHA

08/08